


Схема расположения границ публичного сервитута

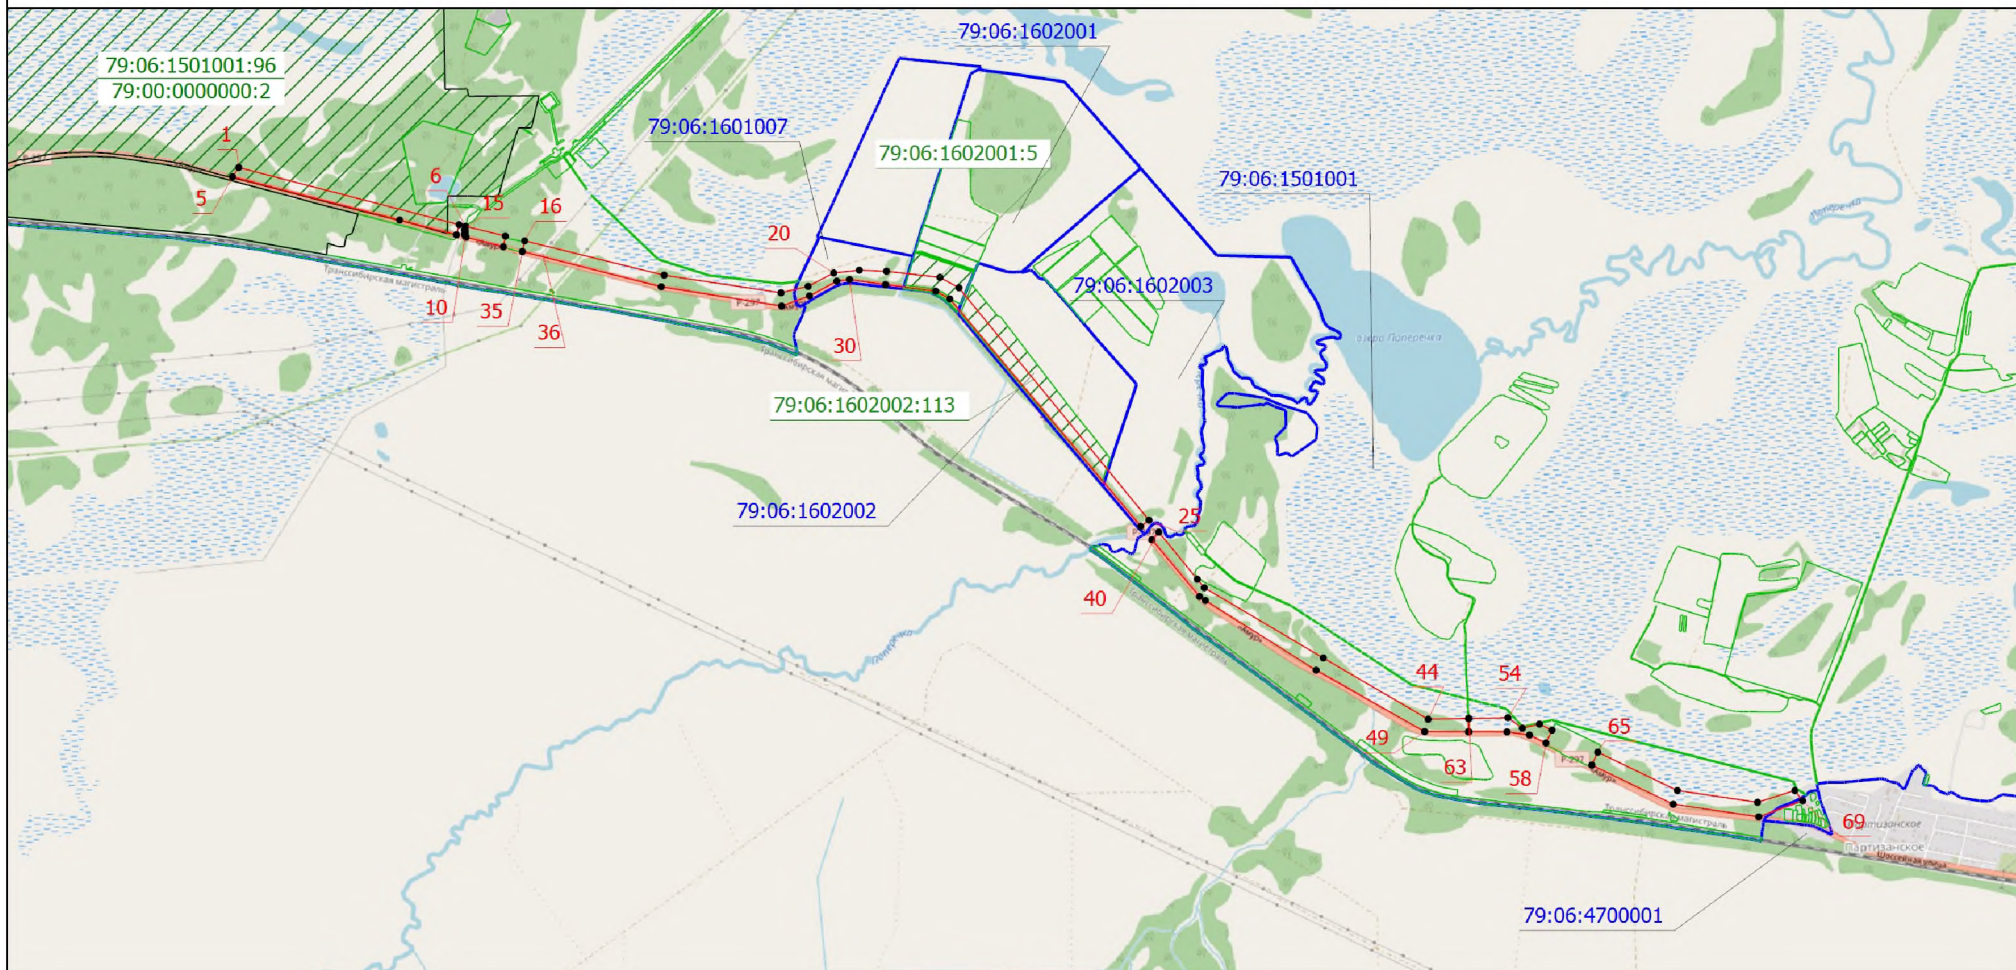

Масштаб 1:53400

Подпись _____

Екф



Дата " 16 " февраля 2024г.

Место для оттиска печати (при наличии) лица, составившего описание местоположения границ объекта

Схема расположения границ публичного сервитута

Условные обозначения

- - Проектная граница публичного сервитута
- - Характерная точка границы публичного сервитута
- 1 - Обозначение новой характерной точки публичного сервитута
- - Граница кадастрового квартала
- 79:06:1501001 - Номер кадастрового квартала
- //// - Обозначение земельного участка
- 79:06:1501001:96 - Кадастровый номер земельного участка
- 79:00:0000000:2

Подпись _____

Екф



Дата " 16 " февраля 2024 г.

Место для оттиска печати (при наличии) лица, составившего описание местоположения границ объекта