

Общество с ограниченной ответственностью «ТриЛаб»
Свидетельство № СРО-П-170-16032012 от 14 мая 2019 г.
Заказчик: Общество с ограниченной ответственностью «Брусника»

Жилая застройка в границах улиц Коли Мяготина – Савельева в г. Курган. Комплекс жилых домов со встроенными помещениями

ПАСПОРТ ФАСАДОВ

14-19-01-ПФ

Изм.	№ док.	Подп.	Дата


2023

Исх. № подл.	Подп. и дата	Взам. инв. №

Содержание альбома

Лист	Наименование	Примечание
1	Содержание альбома, ситуационный план, пояснительная записка	
2.1-2.6	Материалы фотофиксации фасадов	
3.1-3.8	Схемы разверток фасадов с указанием архитектурных элементов и элементов фасадов. Ведомость отделочных материалов.	
4	Схема корзин для наружных блоков кондиционера.	
5	Перечень дополнительного оборудования.	
6	Сведения о внесении изменений в паспорт фасада.	

СХЕМА РАСПОЛОЖЕНИЯ ПРОЕКТИРУЕМОГО УЧАСТКА В г.КУРГАНЕ

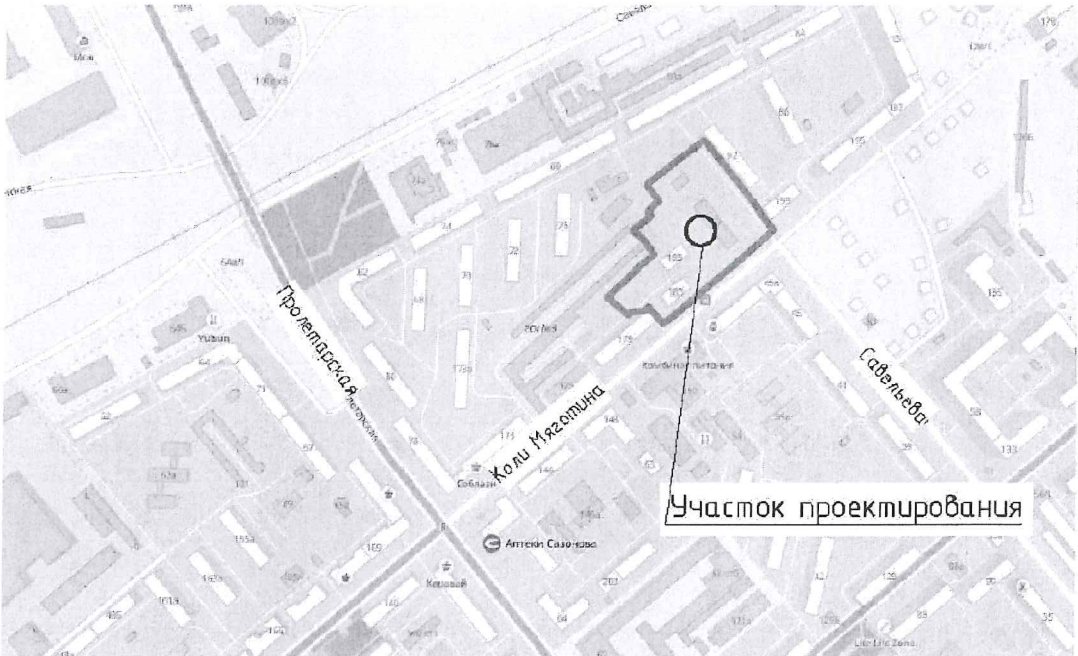


Паспорт фасадов жилой застройки в границах улиц Коли Мяготина – Савельева в г.Курган. разработан на основании технического задания Застройщика. Согласование цветового решения фасадов и материалов отделки было выполнено на стадии подготовки эскизного проекта и утверждено в Администрации г.Кургана. Фасады построенного жилого дома выполнены в керамическом кирпиче и штукатурке с внешней стороны квартала, дворовой фасад выполнен в штукатурке. Фасады решаются на контрастном сочетании темного кирпича и светлой штукатурки.

- Общие указания:
- Информационные и рекламные конструкции в обязательном порядке должны быть согласованы Собственниками коммерческих помещений с Застройщиком, о чём свидетельствует ДДУ: "Участник долевого строительства после ввода Жилого дома в эксплуатацию не в праве осуществлять любые работы направленные на изменение архитектурных решений, предусмотренных проектом, в том числе: установка кондиционера, замена окон, производство остекления, не предусмотренного для данного Жилого дома, замена облицовочного материала, покраска фасада, его частей, создание, изменение или ликвидация крылец, навесов, козырьков, карнизов, балконов, лоджий, изменение художественной подсветки, установку рекламных конструкций, в том числе на Фасаде Жилого дома, придомовой территории, входных группах Объекта. Рекламные конструкции предварительно подлежат обязательному согласованию с Застройщиком".
 - Витрины должны быть привлекательными и создавать благоприятный образ заведения. Оформление витрины должно обеспечивать ощущение пространства внутри здания. Глухие витрины (например, закрытые шторами и рекламой) не рекомендуются. Глухая оклейка витринных стекол запрещена. Допустимо использование лайт боксов,плёнок в индивидуальной цветовой гамме. Основное требование - соблюдение охранногополя. Монтаж строго изнутри помещения. Реклама на витрине выстроена на одной линии. Максимальная занимаемая площадь 60% от площади остекления, отступы сверху и снизу по 20%. Дополнительное тонирование запрещено. Допускается использование жалюзи (цвет согласовать с застройщиком - собственнику помещения обозначается RAL и материал)
 - При размещении наружных блоков кондиционеров на фасаде, либо на лоджиях Жилого дома, дренаж необходимо выводить в централизованную систему канализации помещения.
 - Корзины под кондиционеры устанавливаются на фасаде силами собственников. Схема размещения корзин указана на л.3.1-3.8.
 - Наружные блоки кондиционеров ретейлов размещать на паркинге.

						14-19-01-ПФ			
						Жилая застройка в границах улиц Коли Мяготина – Савельева в г. Курган. Комплекс жилых домов со встроенными помещениями			
Изм.	Кол.уч	Лист	№док.	Подпись	Дата	Общие данные	Стадия	Лист	Листов
Разраб.		Голдобина			04.2023		ЭП	1	6
Проверил		Шевченко			04.2023				
Утв.		Шевченко			04.2023				
Н. контр.		Степаненко			04.2023	Содержание альбома, ситуационный план, пояснительная записка		ООО "ТРИЛАБ" _____	


Главный фасад ул. Коли Мяготина

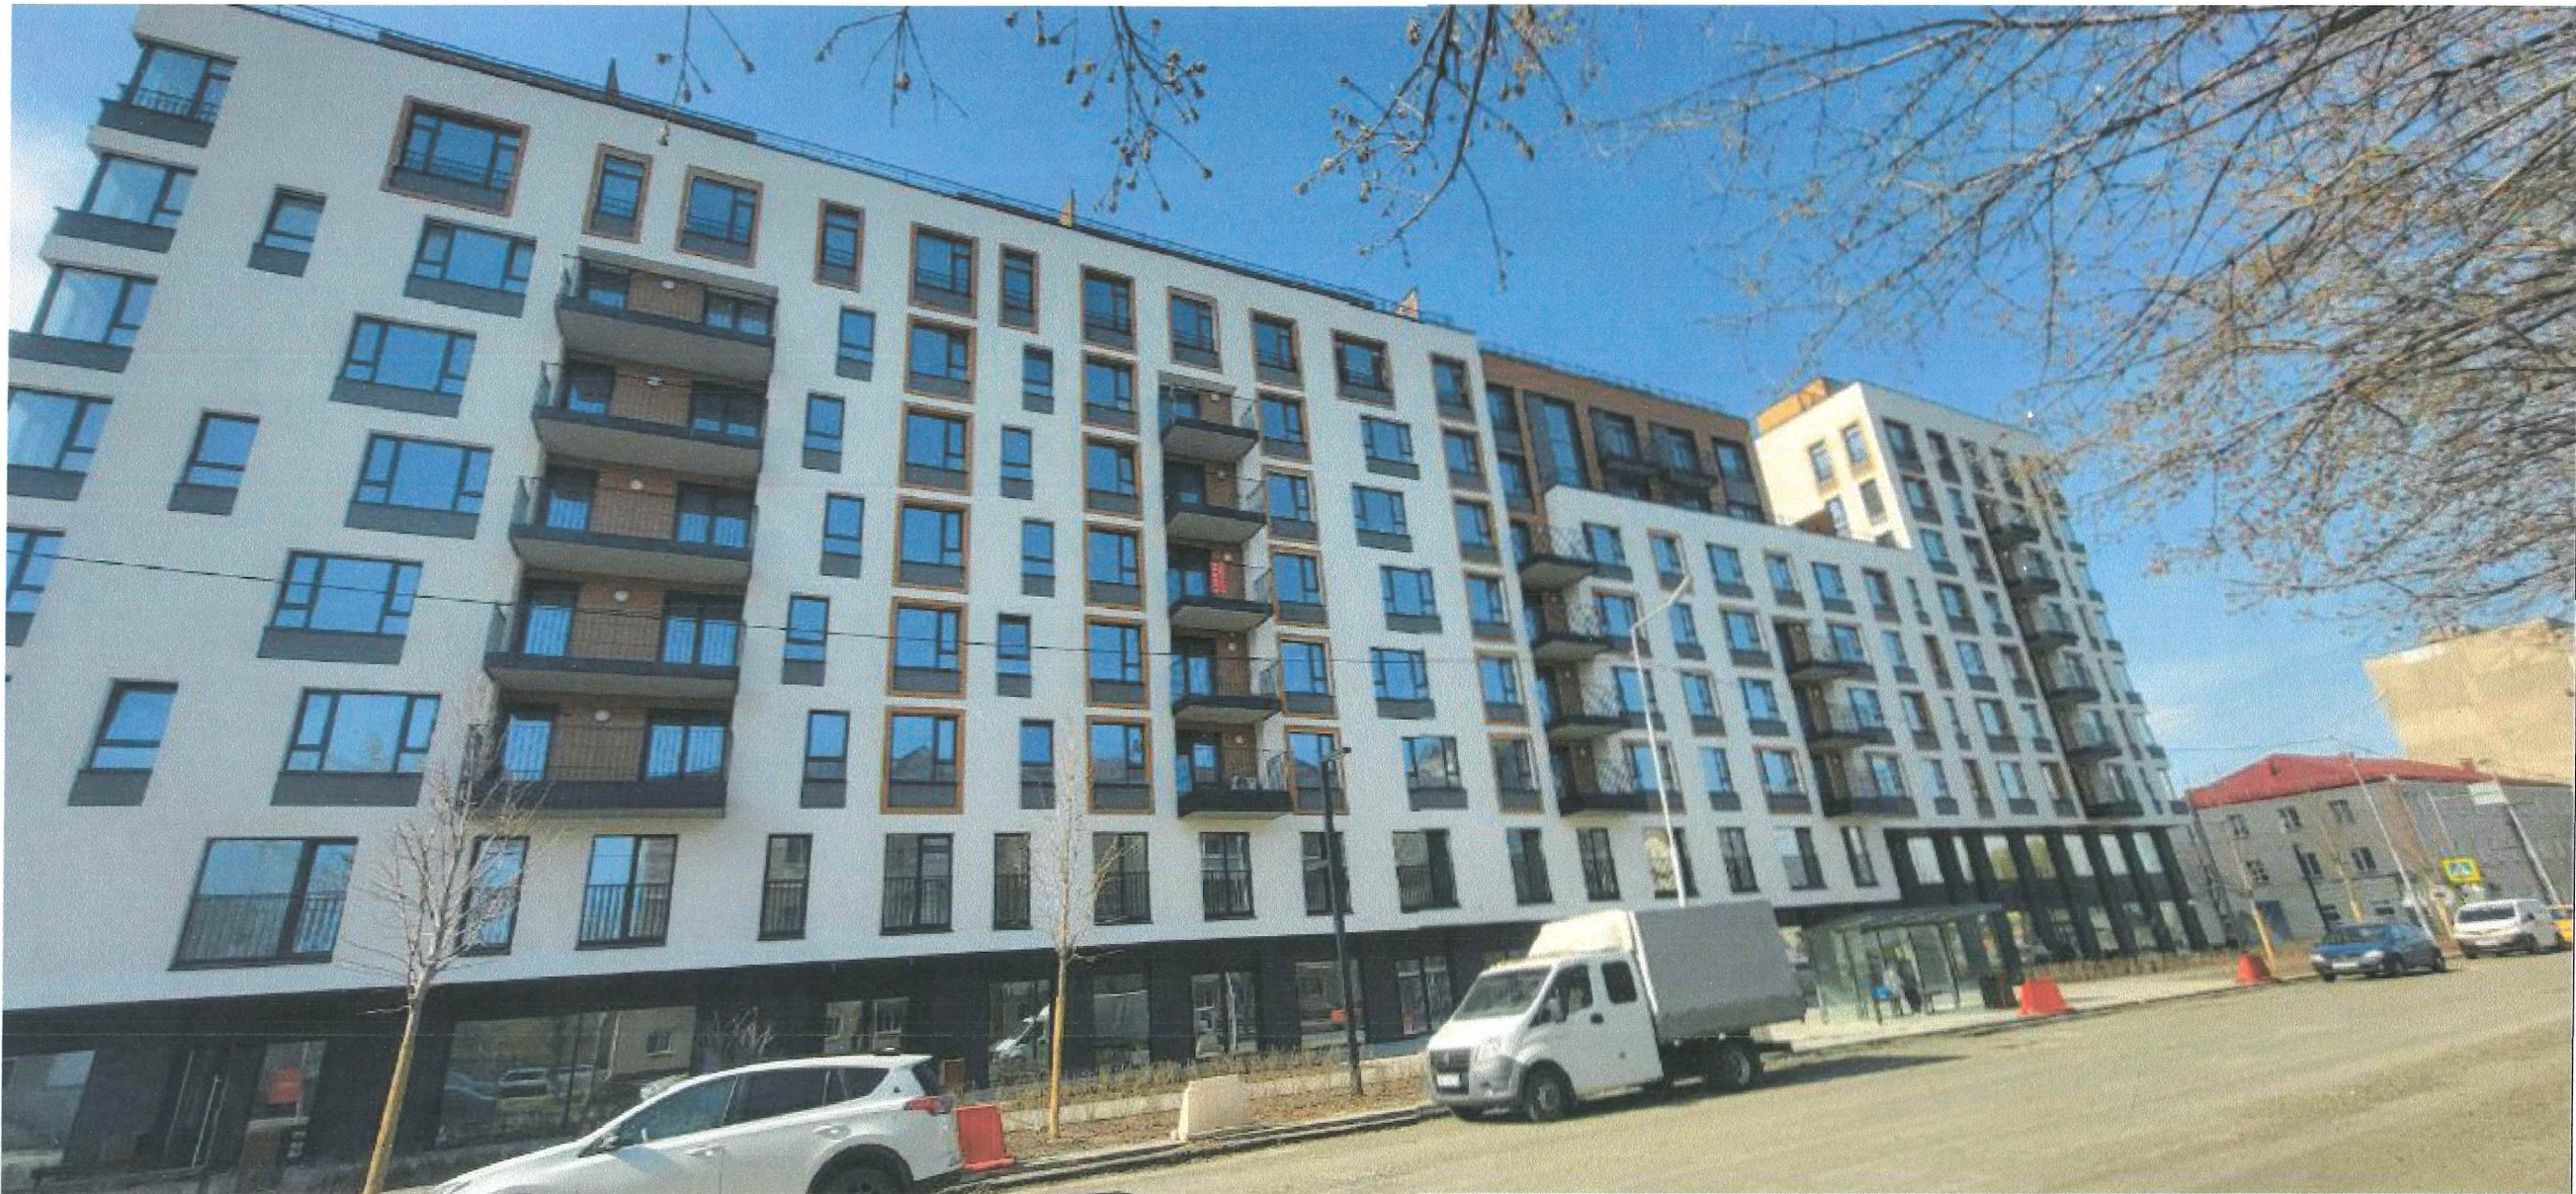

Согласовано:									
Инв. № подл.	Подп. и дата		Взам. инв. №						

						14-19-01-ПФ			
						Жилая застройка в границах улиц Коли Мяготина – Савельева в г. Курган. Комплекс жилых домов со встроенными помещениями			
Изм.	Кол.уч	Лист	№ док.	Подпись	Дата	Секция 1,2,3	Стадия	Лист	Листов
Разраб		Голдобина			04.2023		ЭП	2.1	6
Проверил		Шевченко			04.2023				
Утв.		Шевченко			04.2023				
Н. контр.		Степаненко			04.2023	Материалы фотофиксации фасадов	ООО "ТРИЛАБ" _____		


Главный фасад ул. Савельева

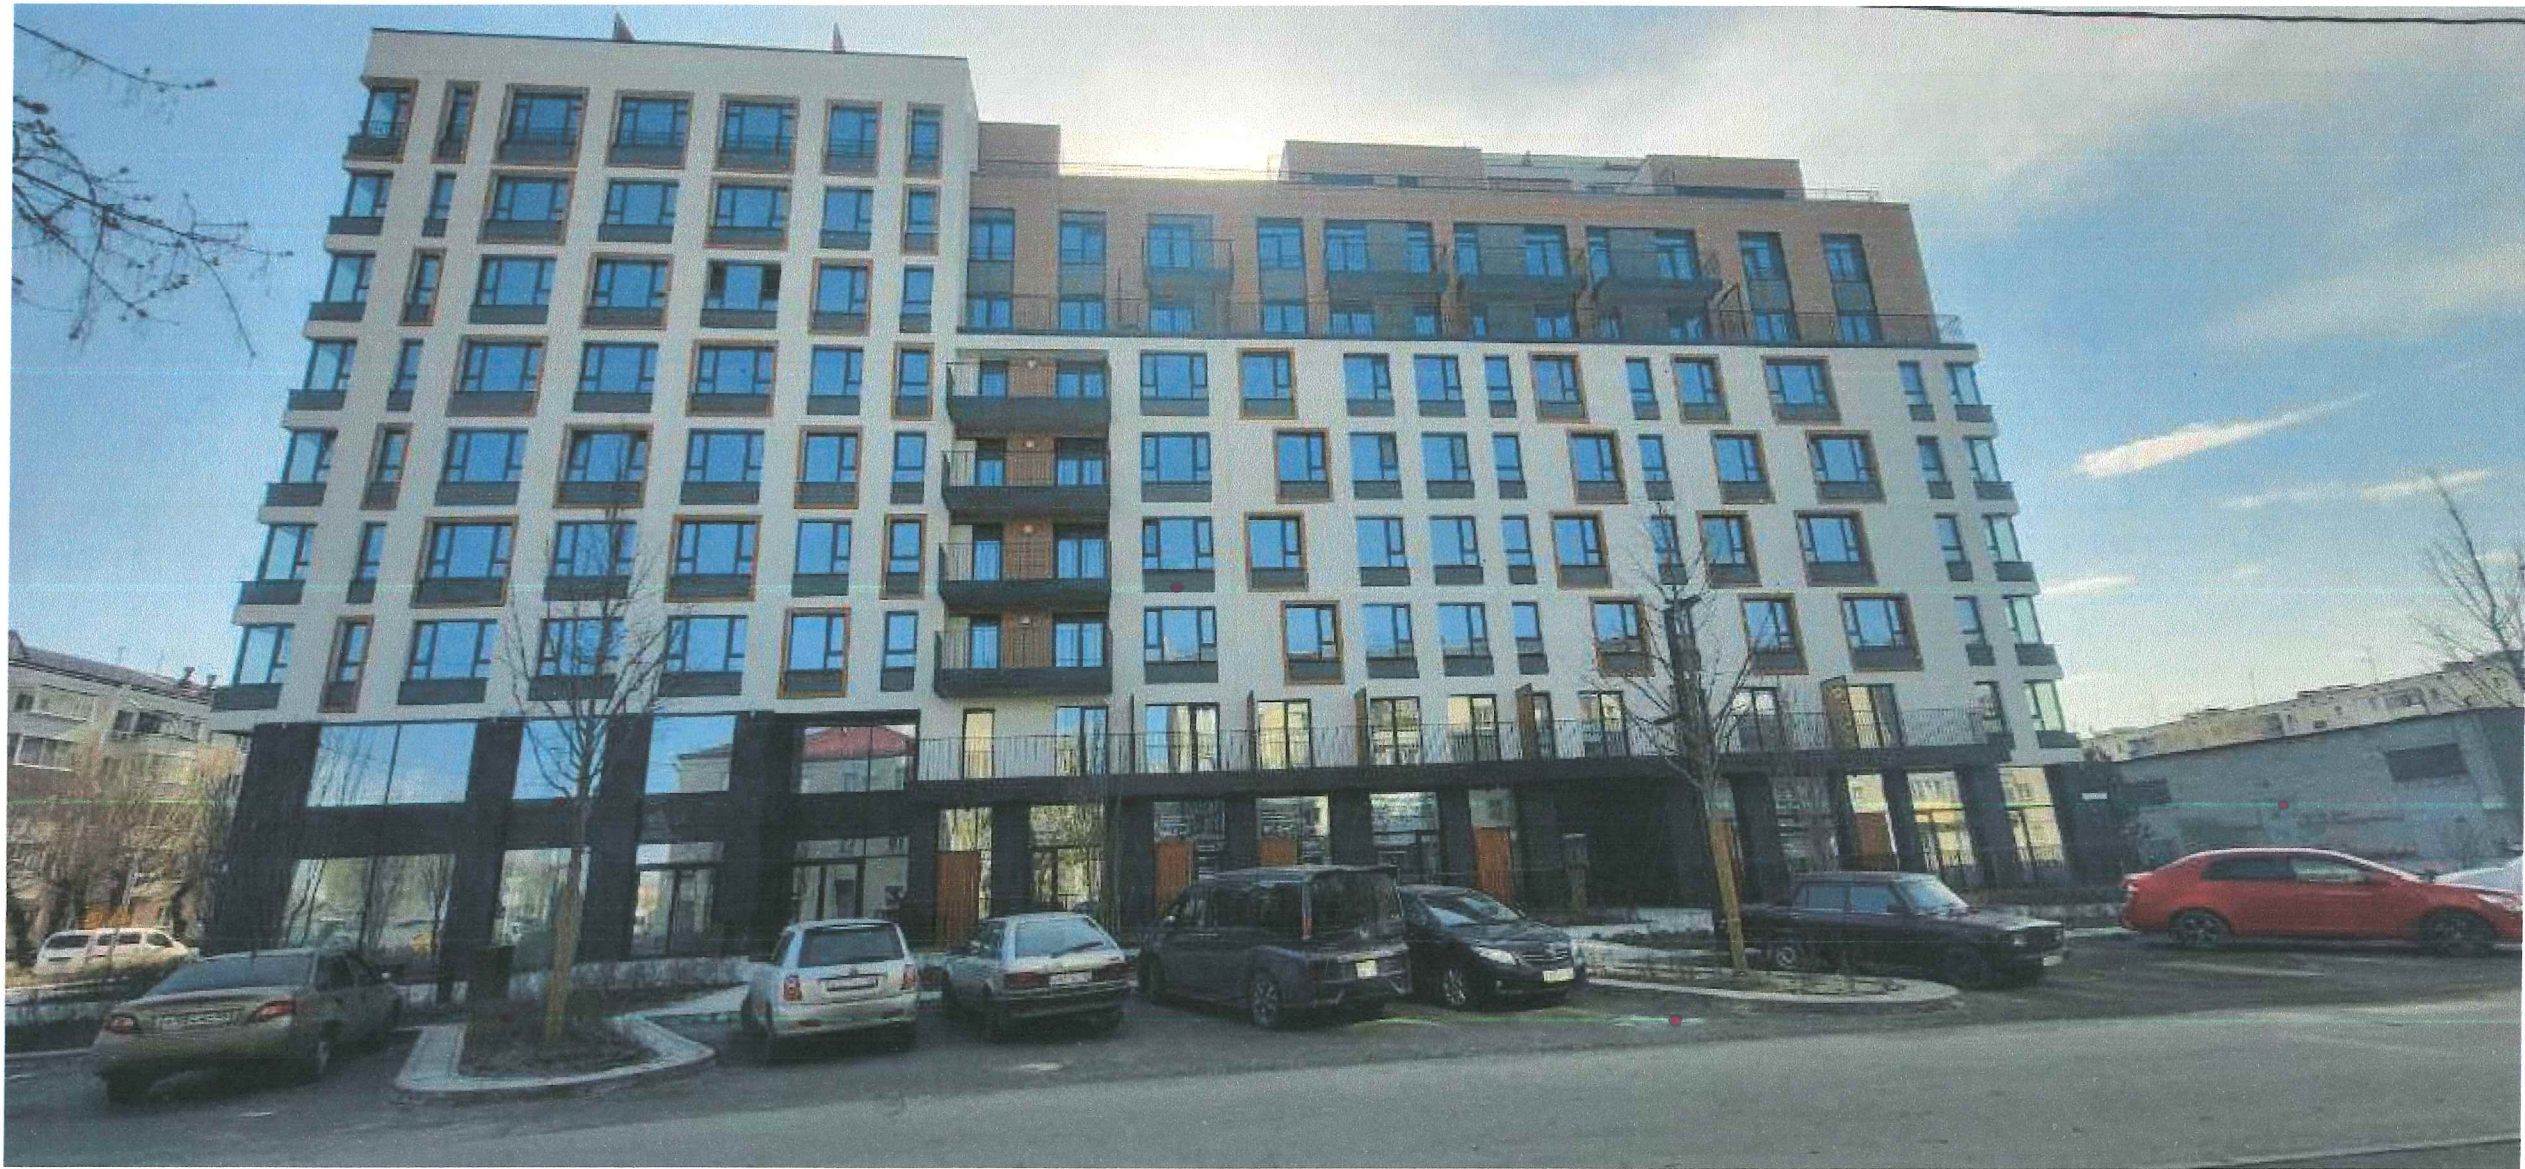


Согласовано:				
Инд. № подл.	Подп. и дата		Взам. инв. №	

						14-19-01-ПФ			
						Жилая застройка в границах улиц Коли Мяготина – Савельева в г. Курган Комплекс жилых домов со встроенными помещениями			
Изм.	Кол.уч	Лист	№ док.	Подпись	Дата	Секция 3,4	Стадия	Лист	Листов
Разраб		Голдобина			04.2023		ЭП	2.2	6
Проверил		Шевченко			04.2023				
Утв.		Шевченко			04.2023				
Н. контр.		Степаненко			04.2023	Материалы фотофиксации фасадов	ООО "ТРИЛАБ" _____		

Фасад ул. Савельева

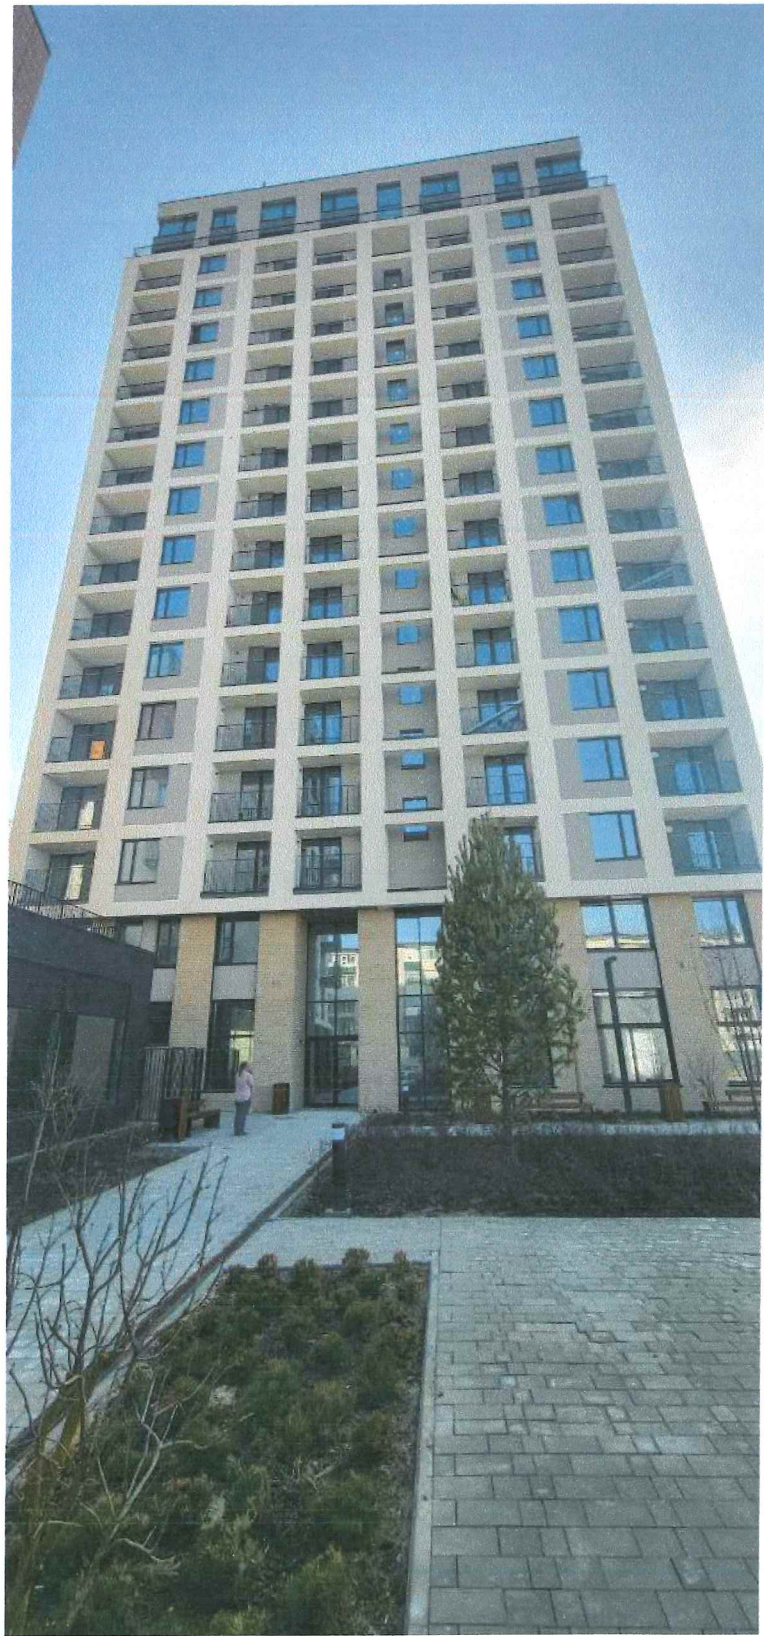


Фасад ул. Станционная

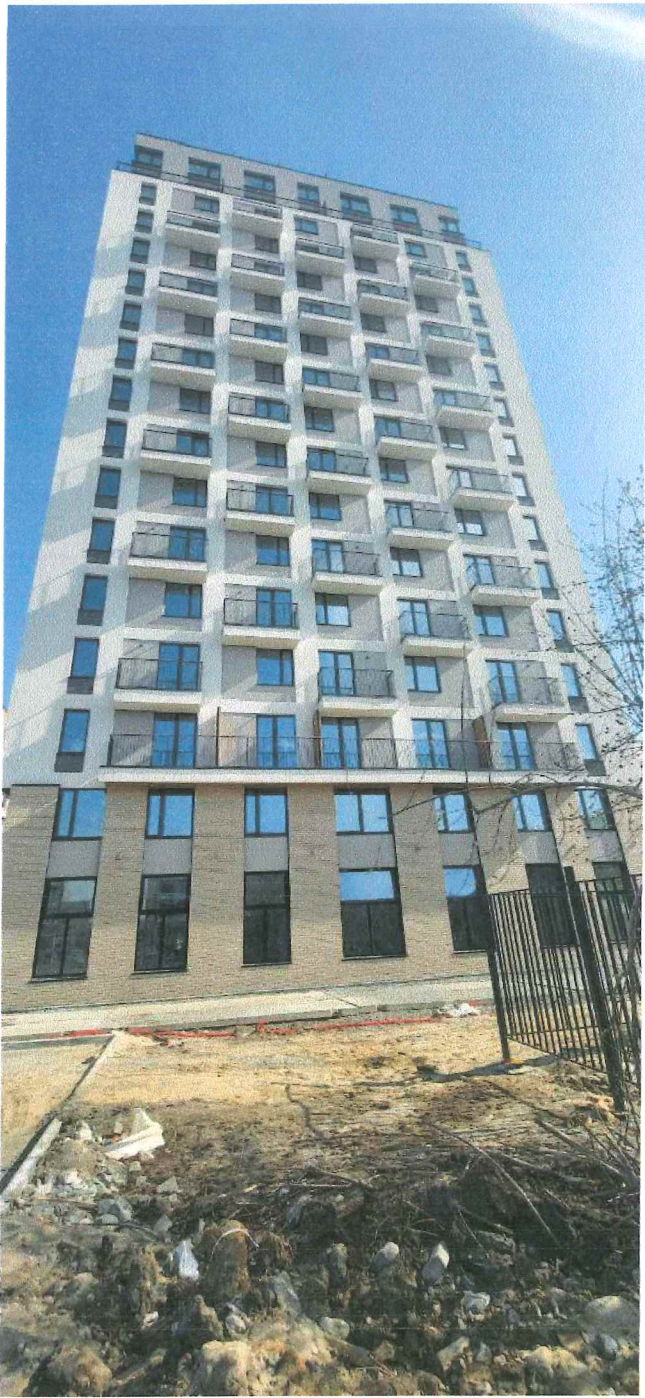


Согласовано:				
Инф. № подл.	Подп. и дата	Взам. инв. №		

						14-19-01-ПФ					
						Жилая застройка в границах улиц Коли Мяготина – Савельева в г. Курган Комплекс жилых домов со встроенными помещениями					
Изм.	Кол.уч	Лист	№ док.	Подпись	Дата	Секция 5	Стадия	Лист	Листов		
Разраб		Голдобина			04.2023		ЭП	2.3	6		
Проверил		Шевченко			04.2023						
Утв.		Шевченко			04.2023						
						Материалы фотофиксации фасадов	ООО "ТРИЛАБ"				
Н. контр.		Степаненко			04.2023						

Фасад двор

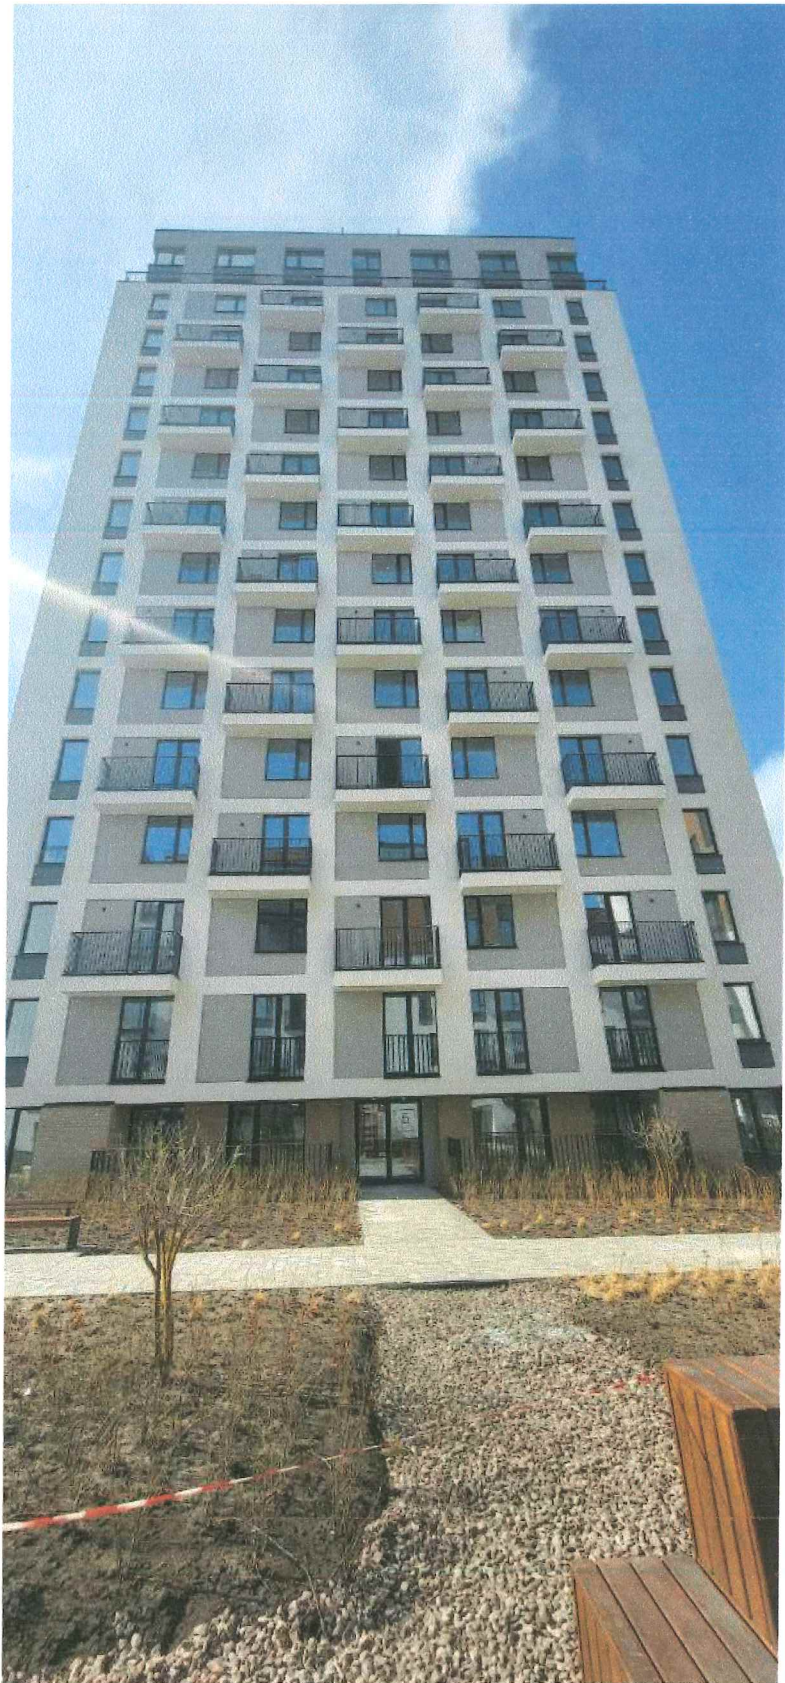


Фасад ул. Станционная

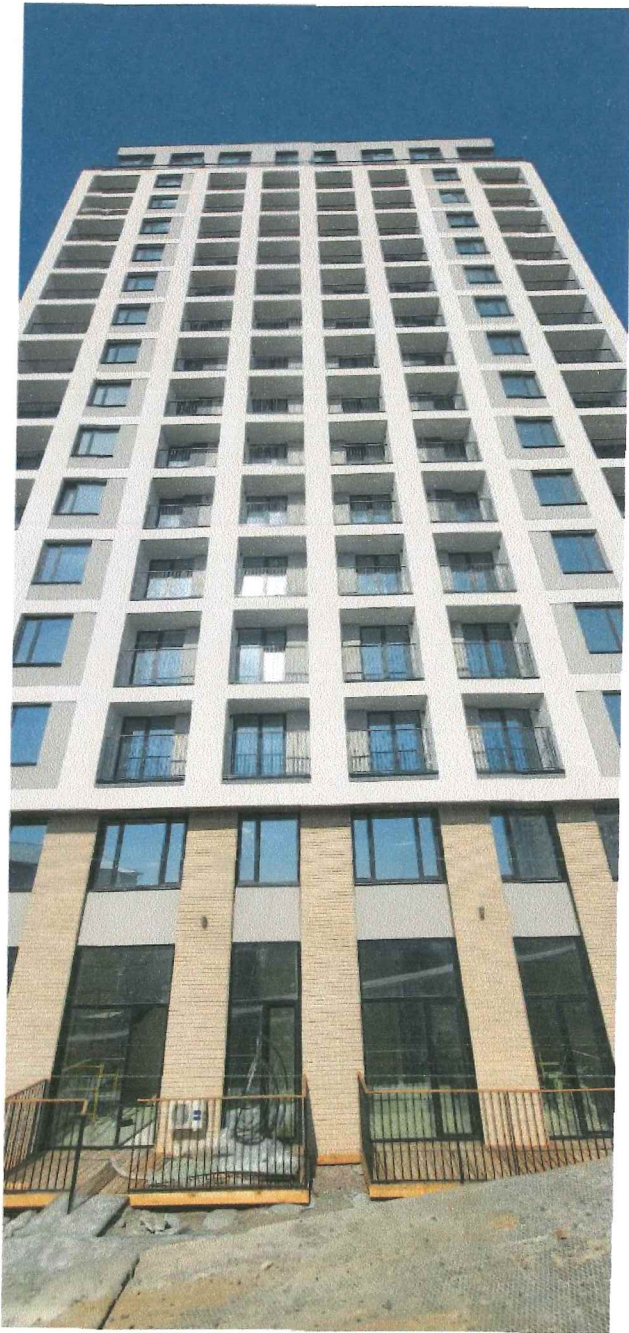


Согласовано:					
Инв. № подл.	Подп. и дата	Взам. инв. №			

						14-19-01-ПФ			
						Жилая застройка в границах улиц Коли Мяготина – Савельева в г. Курган Комплекс жилых домов со встроенными помещениями			
Изм.	Кол.уч	Лист	№ док.	Подпись	Дата	Секция 5	Стадия	Лист	Листов
Разраб		Голдобина			04.2023		ЭП	2.4	6
Проверил		Шевченко			04.2023				
Утв.		Шевченко			04.2023	Материалы фотофиксации фасадов	ООО "ТРИЛАБ" _____		
Н. контр.		Степаненко			04.2023				



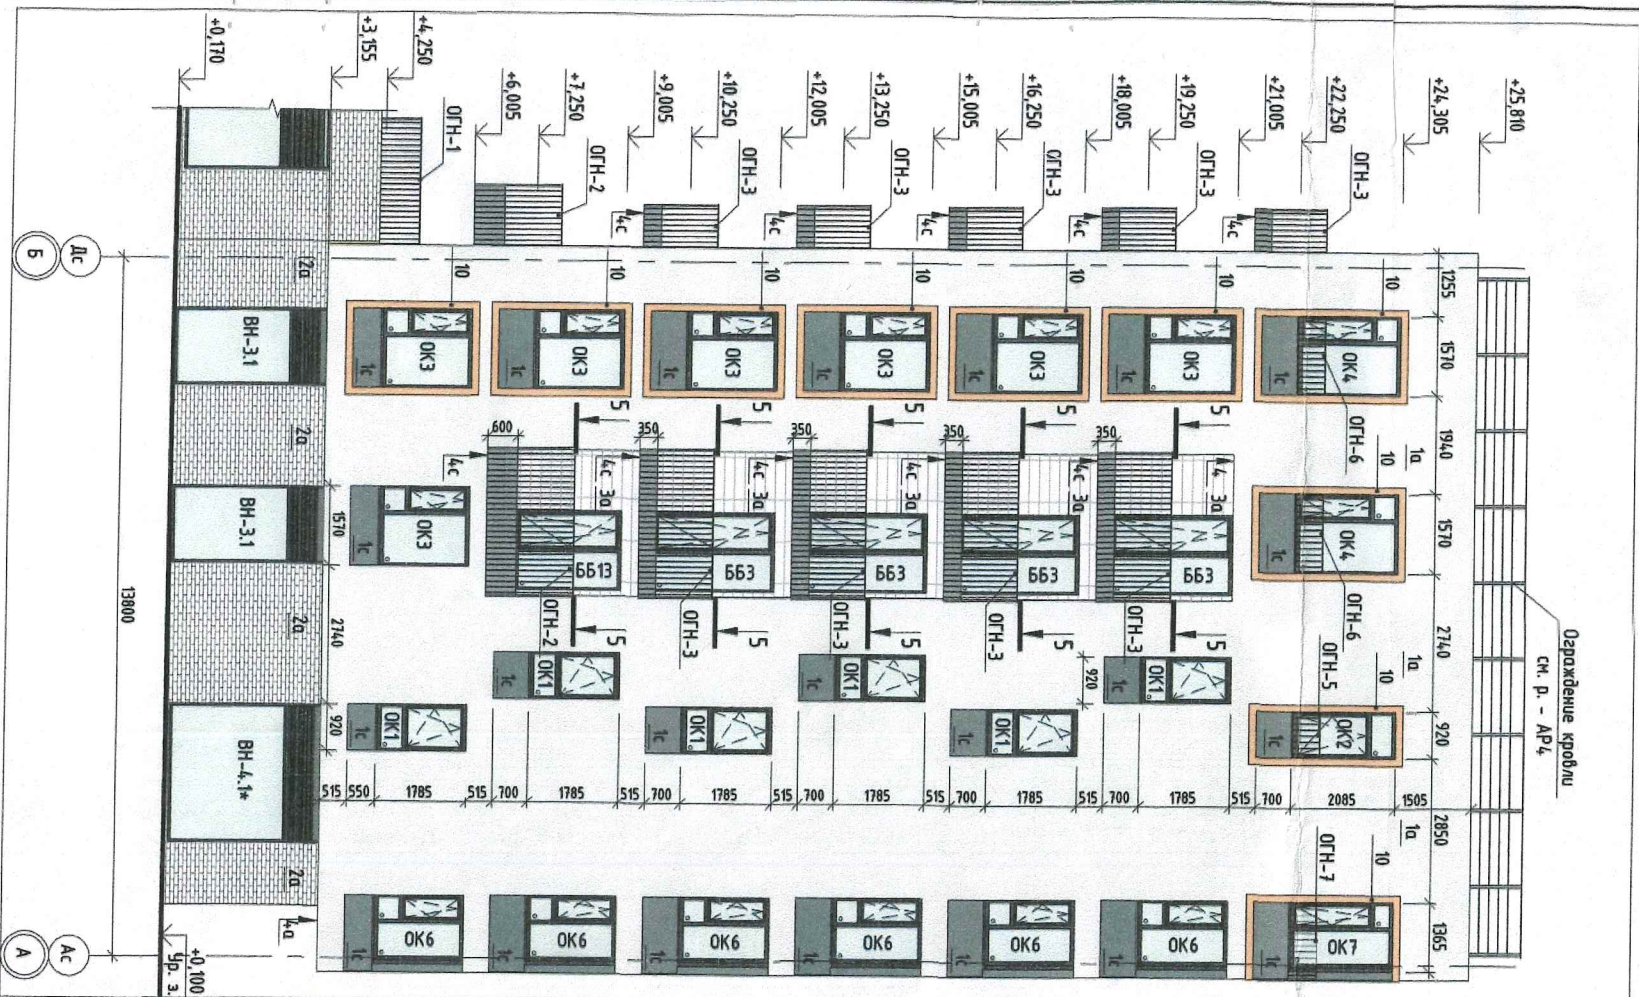


- Условные обозначения**
- 1а - Шпаклевка с зерном 2мм К20 Цием: Мускетий Производиль: "Сараи"
 - 1б - Шпаклевка с зерном 2мм К20 Цием: Palazzo 10. Производиль: "Сараи". RAL 7030
 - 1с - Шпаклевка с зерном 2мм К20 Цием: Грант 15 Производиль: "Сараи" RAL 8019
 - 2а - Кирпич керамический лицевой КР-4-лп 250x120x65/140/750/14/50. Цием - менн ссрй. Моря, производиль по согласован 000 "Брусика-проектировние"
 - 2б - Композитный алюминий с фрефексим декором Производиль: "Storlast", по согласованн с 000 "Брусика-проектировние"
 - 10 - Декоративное обрамление окон

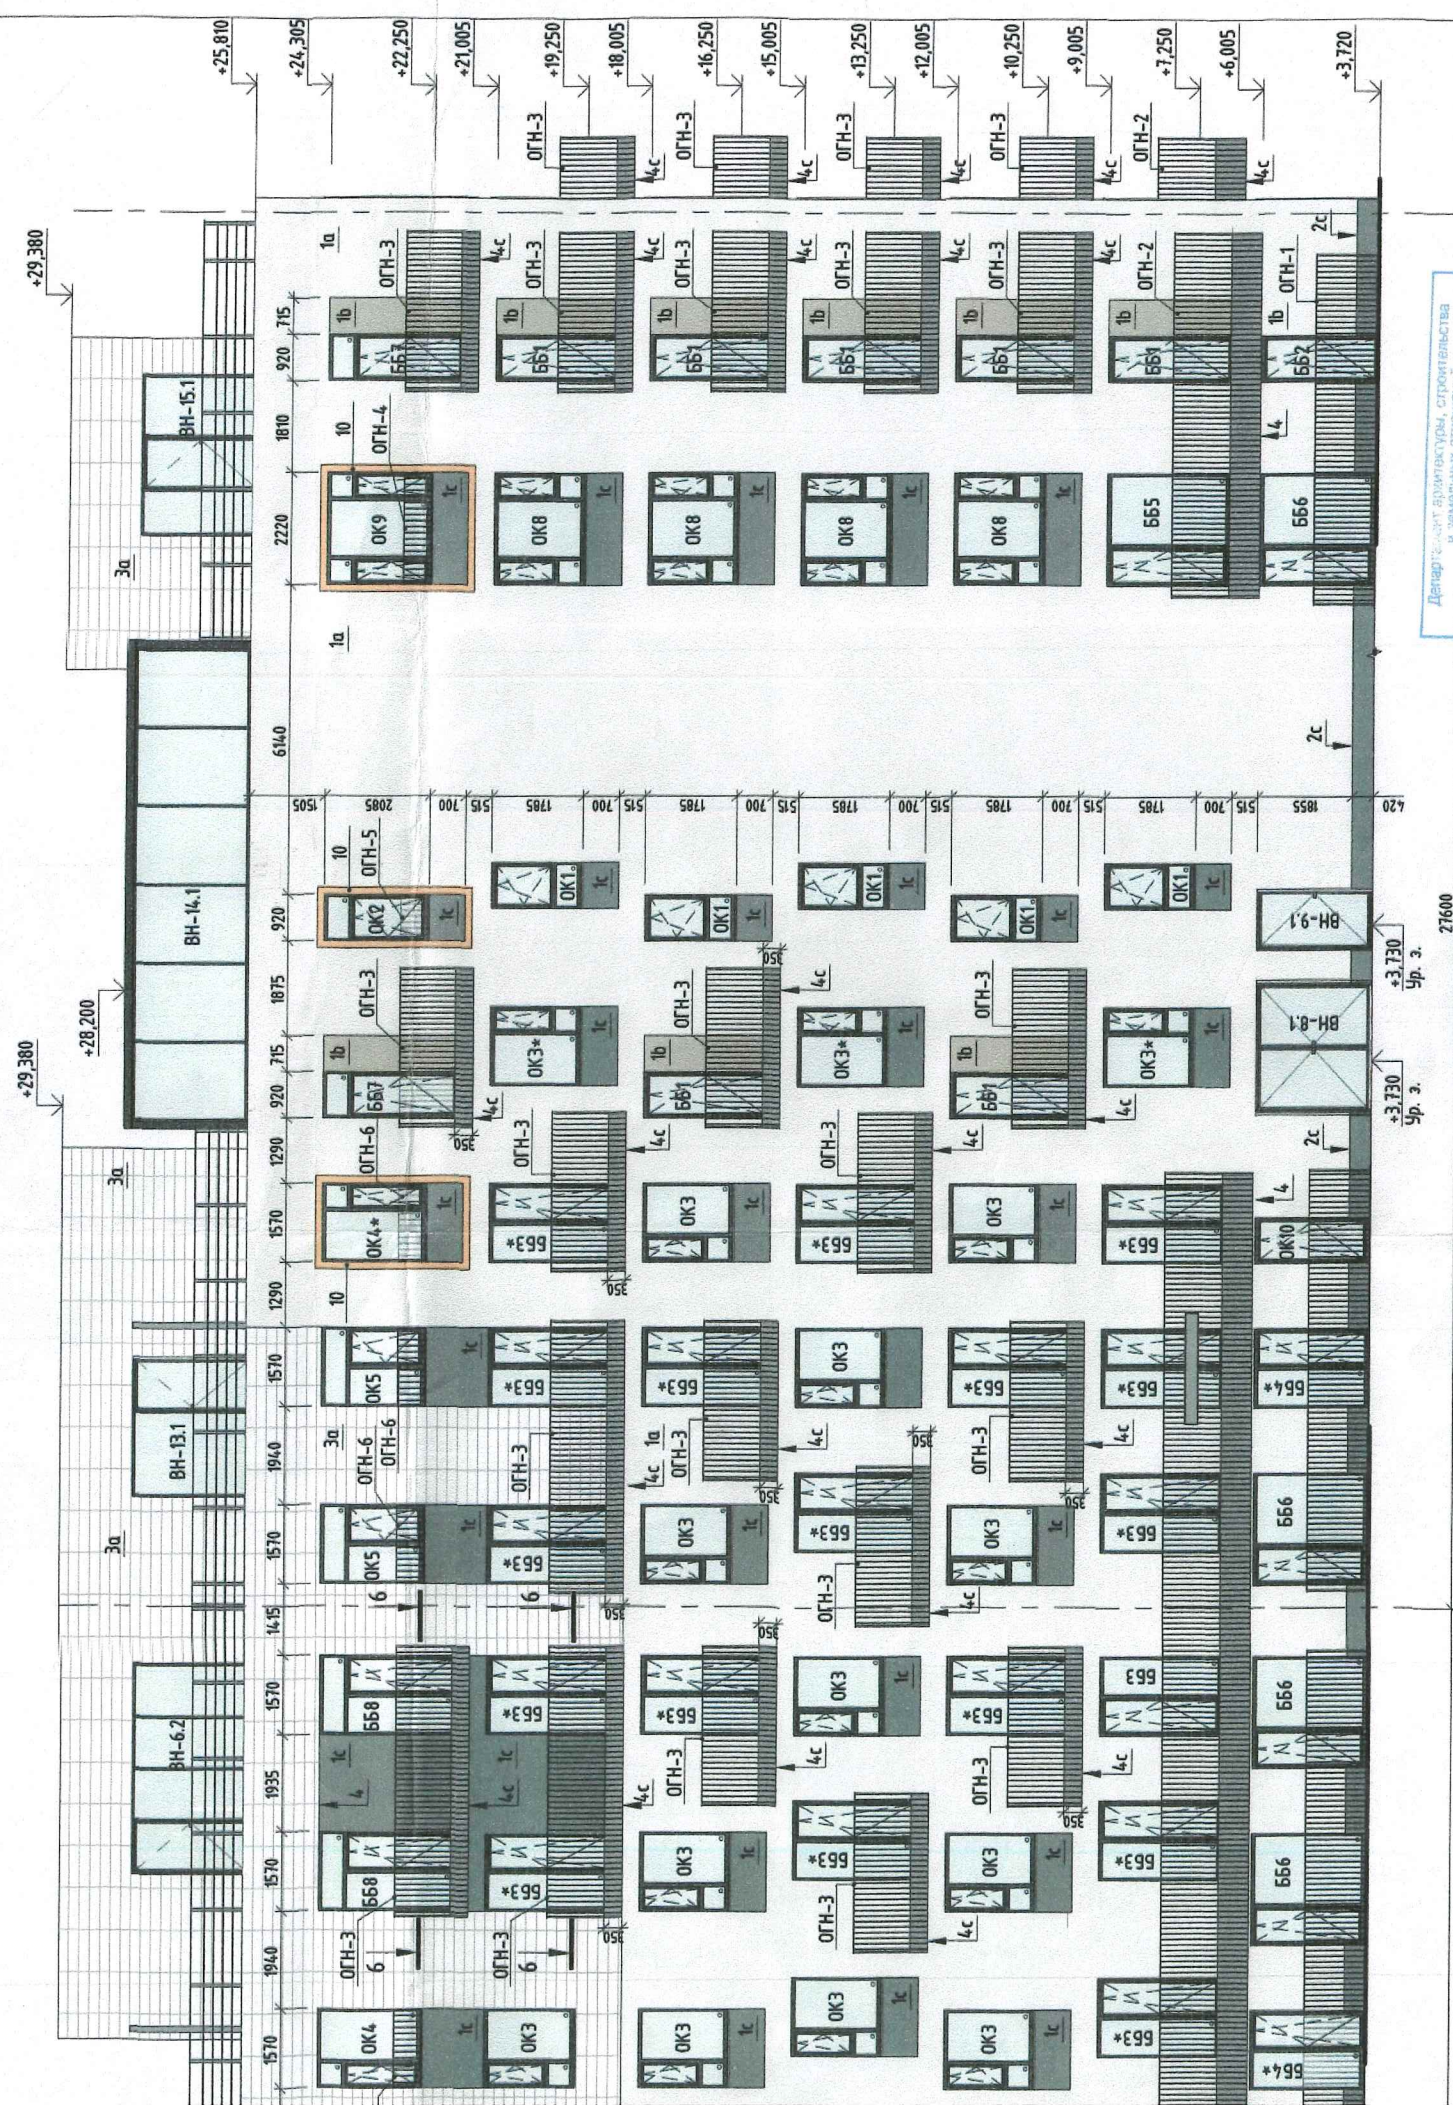

Департамент архитектуры, строительства
и жилищно-коммунального хозяйства
г. Курган
СОГЛАСОВАНО
№ 18 от 10.05.2023
И.И.И.И.И.

Примечание:
1. Установка блоков кондиционеров производится на подок. либо в коридорах на фасаде.
2. Дренаж от блоков кондиционеров выполняется в систему канализации.

Схема расположения секций

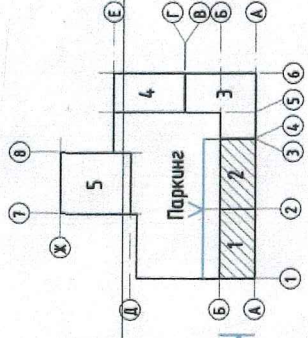

3.1a	Штукатурка с зерном 2мм. Марка, произведитель по согласованию с ООО "Бригиска-проектирование"	ББ1	- марка балконного блока
2c	Штукатурка с зерном 2мм. Марка, произведитель по согласованию с ООО "Бригиска-проектирование"	ОГН-3	- марка металлопластикового ограждения
		ОК2	- марка оконного блока

14-19-01-ПФ

Жилая застройка в границах улиц Коли Мизютина - Сабельева в г. Курган. Коммунальные здания доной со встроенными помещениями			
Изм.	Колонт.	Лист	Итого
Разработ.	Головина	04.2023	04.2023
Проверил	Шевченко	04.2023	04.2023
Утв.	Шевченко	04.2023	04.2023
Н. комп.	Степаненко		
Схемы разрезок фасадов с указанием архитектурных элементов и элементов фасадов. Ведомость отделочных материалов.			
000 "ТРИАБ"			



Условные обозначения

- 1а  - Штукатурка с зерном 2мм К20 Цвет: Muschelweiß Производитель: "Caparol" RAL 9003

- 1b - Штукатурка с зерном 2мм K20
Цвет: Palazzo 10.

- Производитель: "Caracol". RAL 7030

- 1с  - Штукатурка с зерном 2мм. Марка, производитель и цвет по согласованию с ООО "Брисника-проектирование"

- 2с - Штукатурка с зерном 2мм K20 Цвет: Granit 15 Производитель: "Сарапол" RAL 8019

- 2а  - Кирпич керамический лицевой КР-Л-пу 250х120х65/1,4НФ/150/1,4/50. Цвет - темно-серый. Марка, производитель по согласованию с ООО "Брисника-проектирование"

- 3а  - Композитный алюминий с древесным декором. Производитель: "Storplast", по согласованию с ООО "Брусника-проектирование"

- 3.1а  - Штукатурка с зерном 2мм. Марка, производитель по согласованию с ООО "Бри�ник -проектирование"

Условные обозначения


- K1** - Корзина для кондиционера 1640x500x640h (габариты уточнить по месту) RAL9004

- K2** - Корзина для кондиционера 1000x500x640h (забариты уточнить по месту) RAL9003 (секция 1) RAL7030 (секция 5)

- К4  - Корзина для кондиционера 2290x500x640h (габариты уточнить по месту) RAL9004

Департамент архитектуры, строительства
 и земельных отношений
 Администрации города Кургана
СОГЛАСОВАНО
 № 1187 от 10.05.2023 г.
 [Подпись]

Схема расположения секций

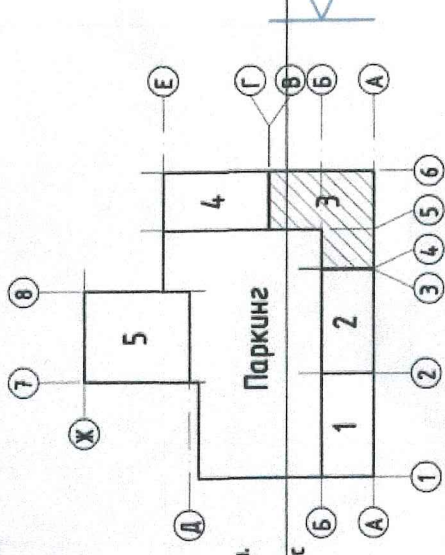


Примечание:

1. Установка блоков кондиционеров производить на поджи, либо в корзинах на фасаде.
2. Дренаж от блоков кондиционеров выводится в систему бытовой канализации.
3. На всех фасадах здания запрещается размещение дополнительного оборудования, без согласования с представителем застройщика. Размещение рекламной конструкции необходимо согласовать с застройщиком ООО "Брусника. Екатеринбург" и управляющей компанией ООО "Брусника. Управление домом Курган".
4. Вывески состоят из объёмных букв и знаков с/без подложки (крепление на витраж). Объёмные буквы, выполненные строго в белом/чёрном цвете (согласовать с застройщиком). Материал - акриловое стекло. Буквы имеют чёткие ограничения по охранным полю, при этом шрифт может быть на усмотрение собственника помещения. Использование логотипа по брендбуку собственника допускается.
5. Способ крепления и подсветка (крепление на витраж):
На витражах буквы крепятся с помощью 3М-скотча. Витражи могут подсвечиваться или нет. Подложкой служит самоклеющаяся плёнка. С внутренней стороны на стекло приклеивается плёнка в цвете RAL профиля. С внешней стороны располагаются буквы рекламы. Подсветка витража осуществляется изнутри. Со стороны ретейла располагается лайтбокс под размер фриса витража со светодиодами внутри. Распределительная коробка в этом случае располагается внутри ретейла. Она заливается совместно с фасадным освещением, которое работает от реле времени.

14-19-01-ПФ

Изм.	Колуч	Лист	№ док.	Подпись	Дата
Разраб.		Голдобина			04.2023
Проверил		Шевченко			04.2023
Учл.		Шевченко			04.2023
Н. контр.		Степаненко			04.2023

Инв. № подл.	Подп. и дата	Взам. инв. №
--------------	--------------	--------------

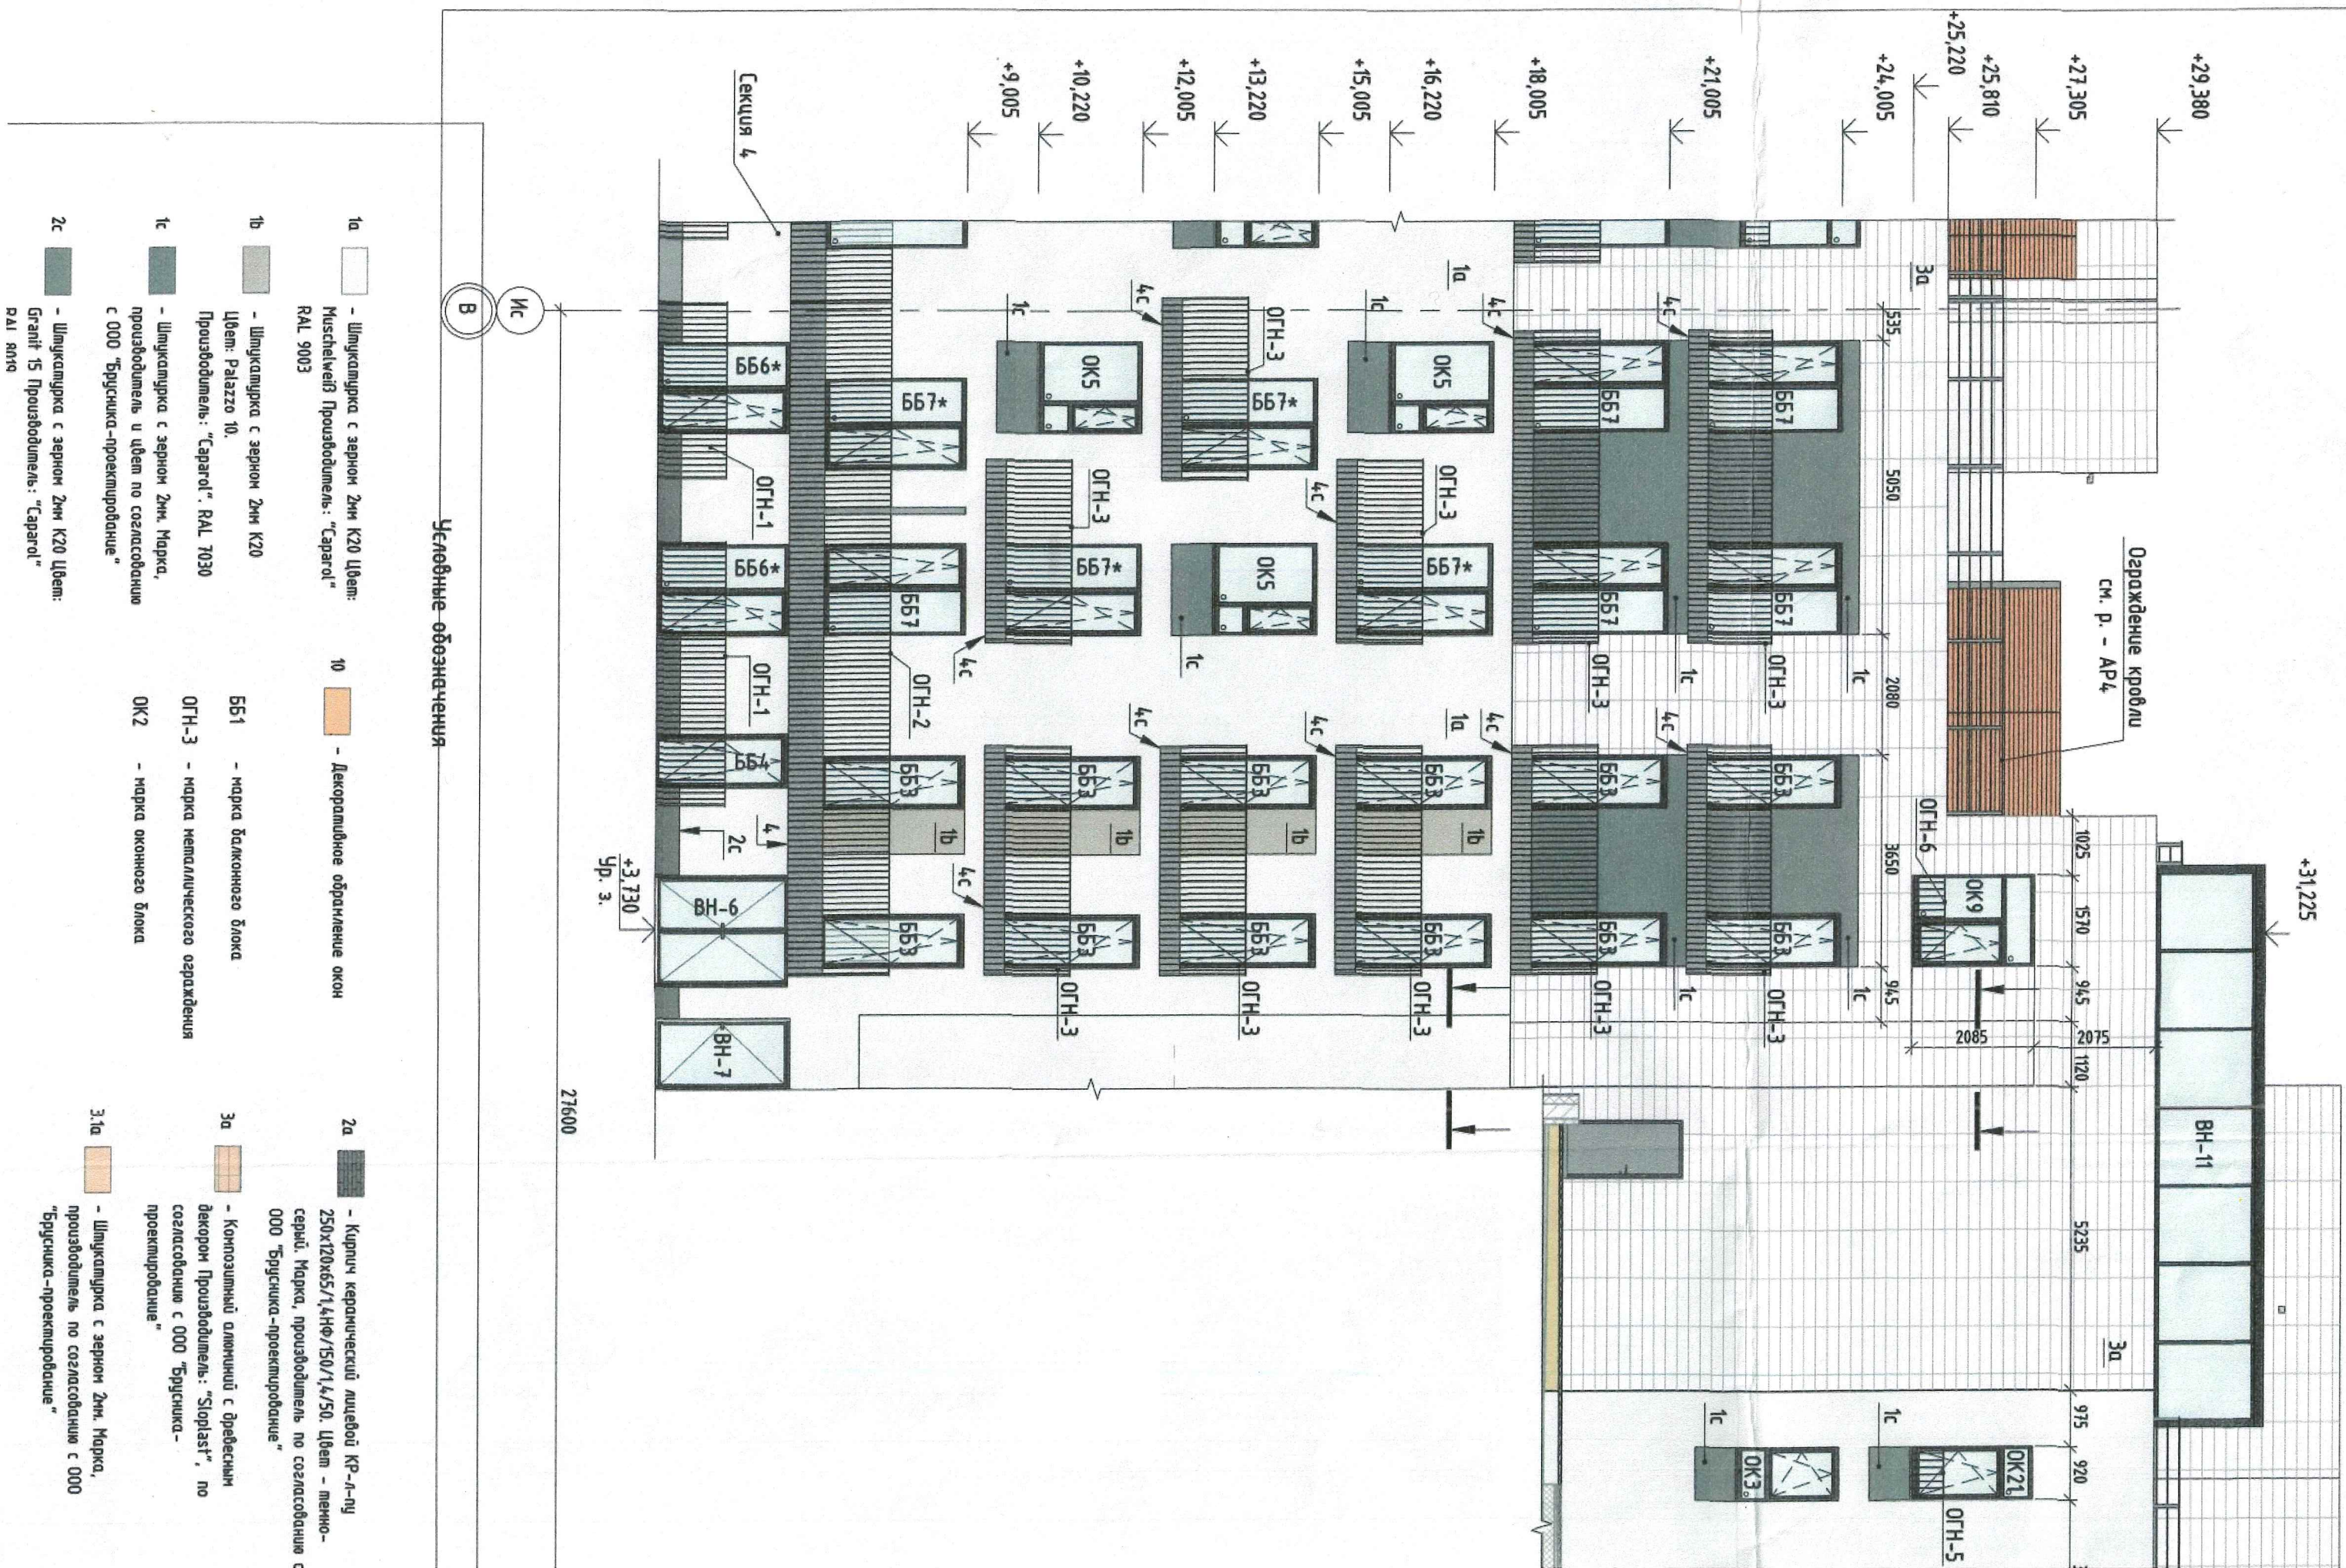



Ас
Г

Условные обозначения

1а - Шпунтовка с зерном 2м К20 Цвет: Muschelweiß Производитель: "Sapaol"

2а - Кирпич керамический лицевой КР-Л-пу 250х120х65/1,4НФ/150/1,4/50. Цвет - темно-серый. Марка, производитель по согласованию с ООО "Брусника-проектирование"

1с - Шпунтовка с зерном 2м К20 Цвет: Гранит 15 Производитель: "Sapaol"

3а - Композитный алюминий с древесным декором Производитель: "Storplast"

10 - Декоративные рамки окон

- Противопожарное остекление окон и балконных дверей

Инв. № подл.

Подп. и дата

Взам. инв. №

Условные обозначения



К1 - Корзина для кондиционера 1640x500x640h (габариты уточнить по месту) RAL9004



К2 - Корзина для кондиционера 1000x500x640h (габариты уточнить по месту) RAL9003 (секция 1) RAL7030 (секция 5)



К4 - Корзина для кондиционера 2290x500x640h (габариты уточнить по месту) RAL9004

Примечание:

- 1. Установка блоков кондиционеров производить на лоджи, либо в корзинах на фасаде.
- 2. Дренаж от блоков кондиционеров выводиться в систему бытовой канализации.





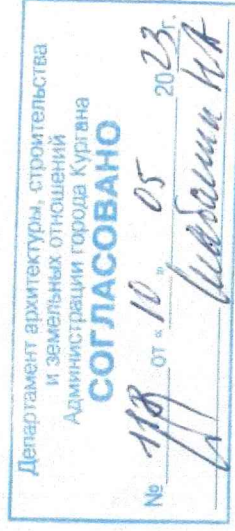


Схема расположения секций

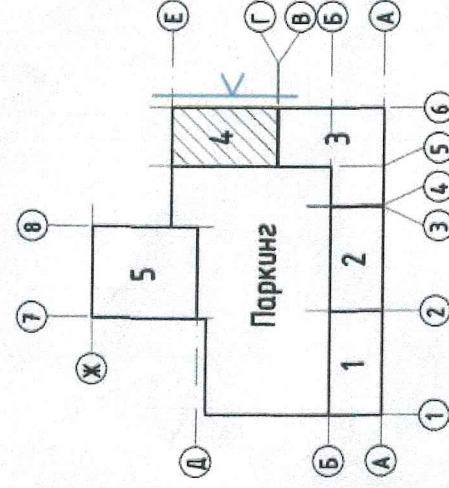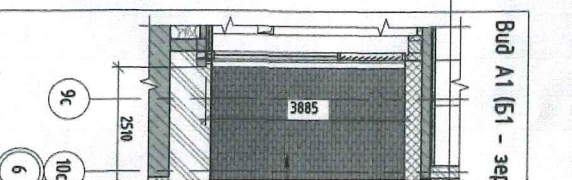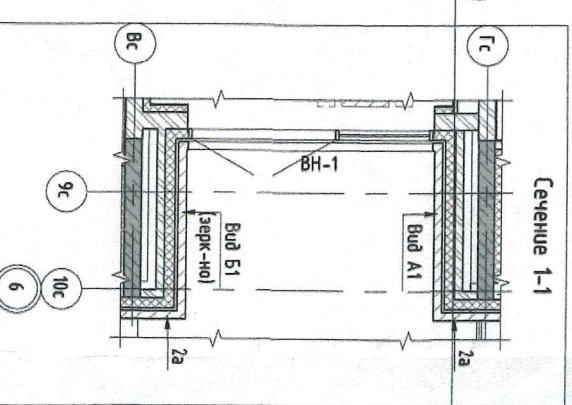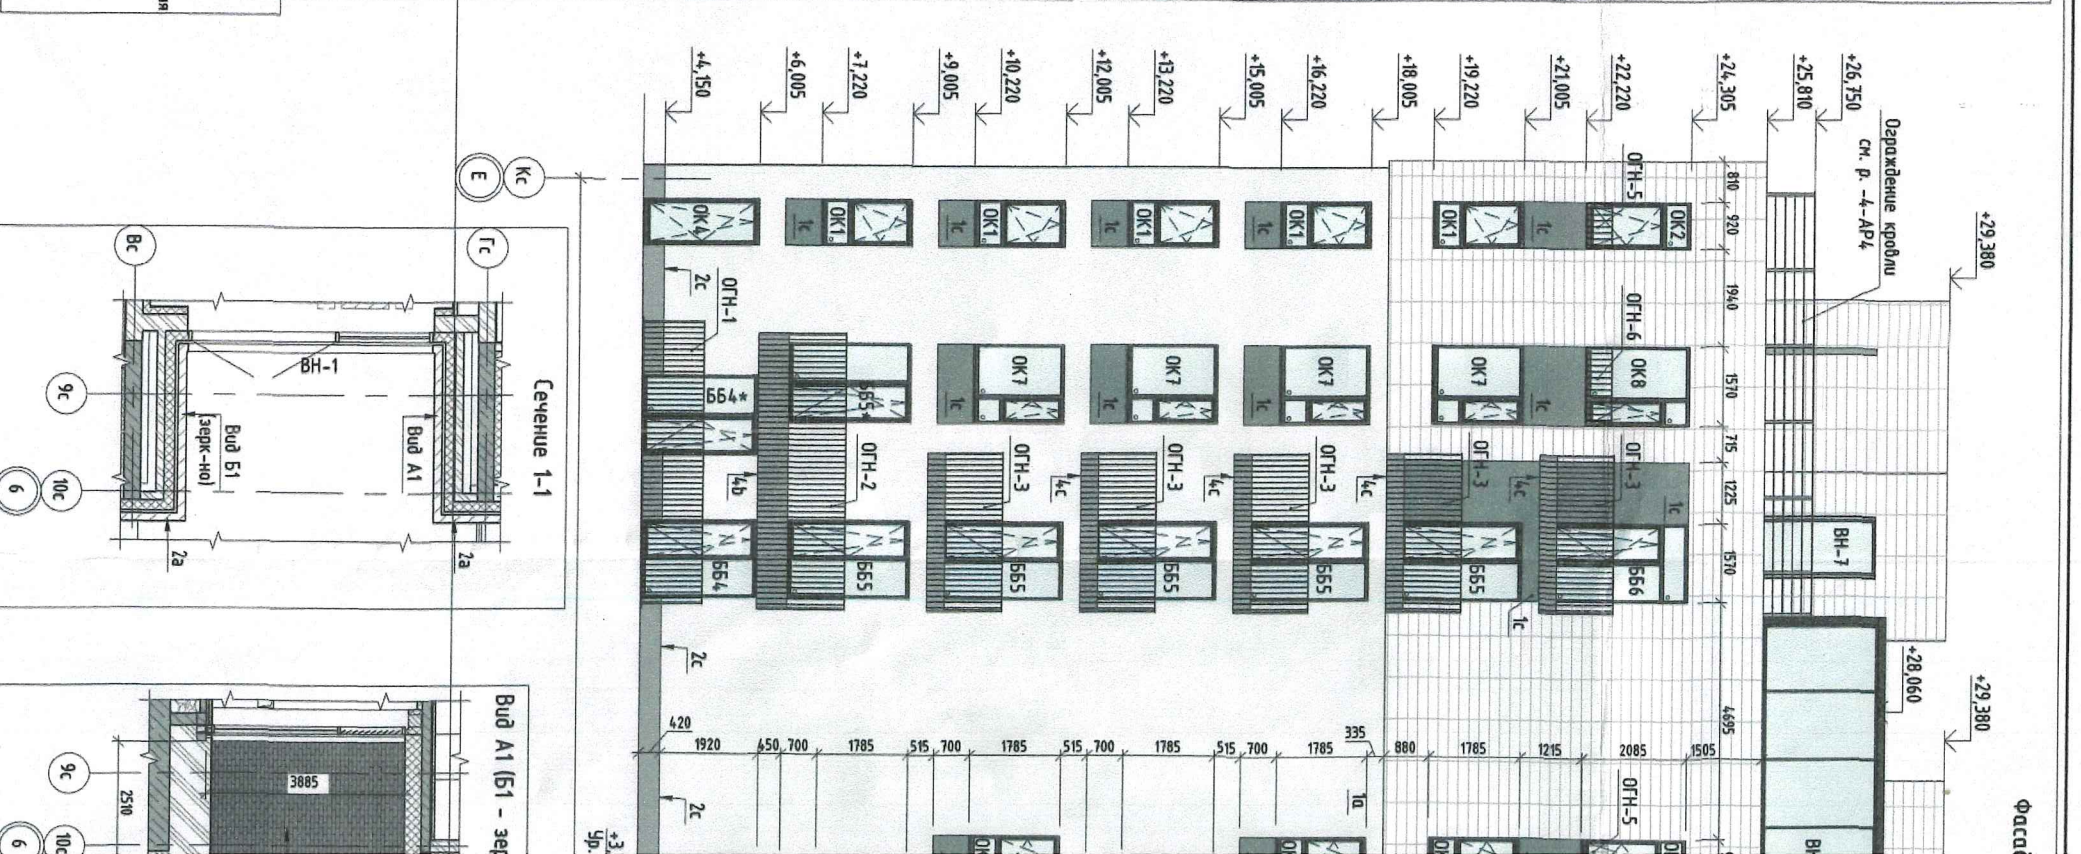

14-19-01-ПФ									
Жилая застройка в границах улиц Коли Мяготина - Савельева в г. Курган. Комплекс жилых домов со встроенными помещениями									
Изм.		Кол.уч.	Лист	№ док.	Подпись	Дата	Секция 4. Фасады		
Разраб.			Голдобина			04.2023	Схемы разборок фасадов с указанием архитектурных элементов и элементов фасадов. Ведомость отделочных материалов		
Проверил			Шевченко			04.2023			
Упр.			Шевченко			04.2023			
Н. контр.			Слепаненко			04.2023			
							Стация	Лист	Листов
							ЭП	3.6	6
							000 "ТРИАБ"		













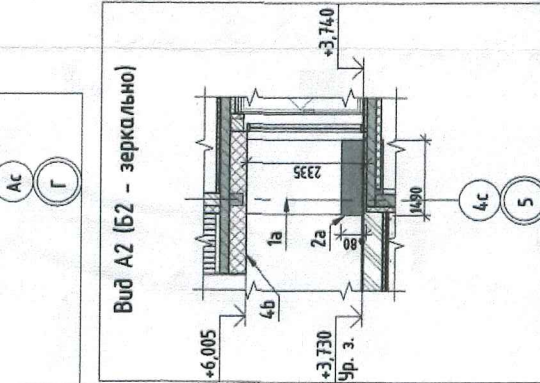



Схема расположения секций

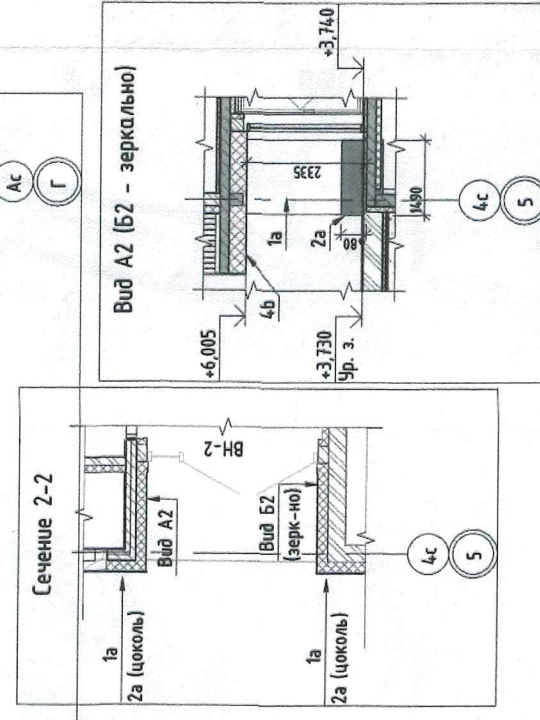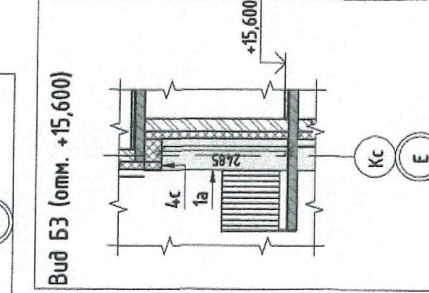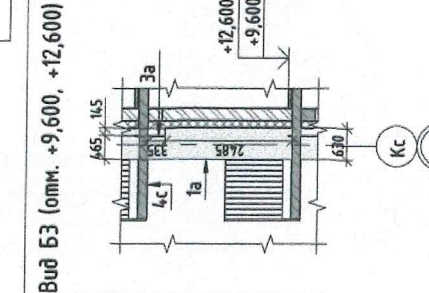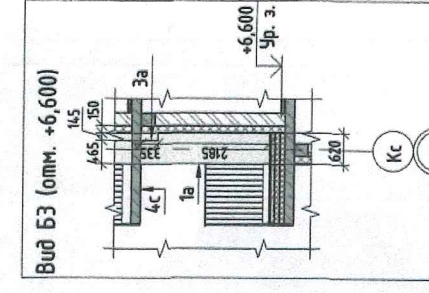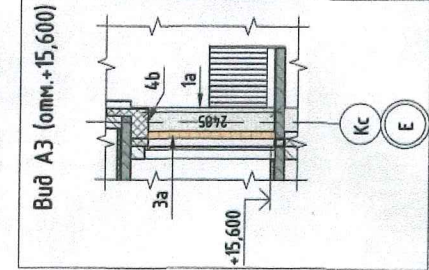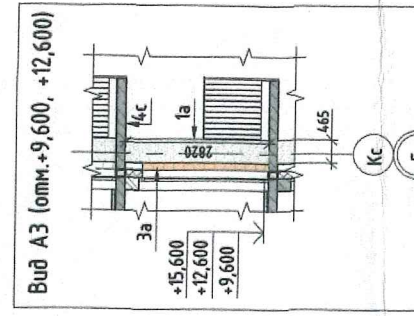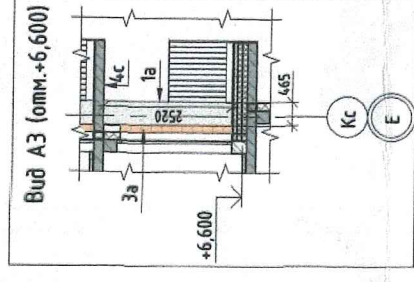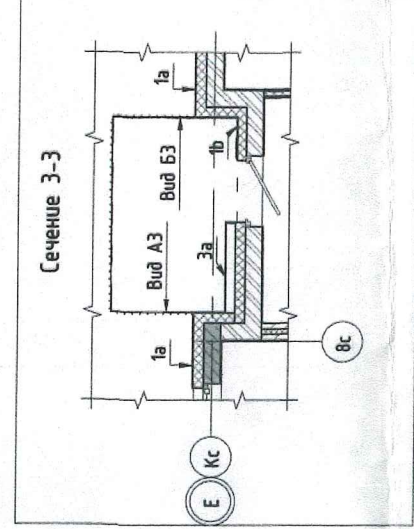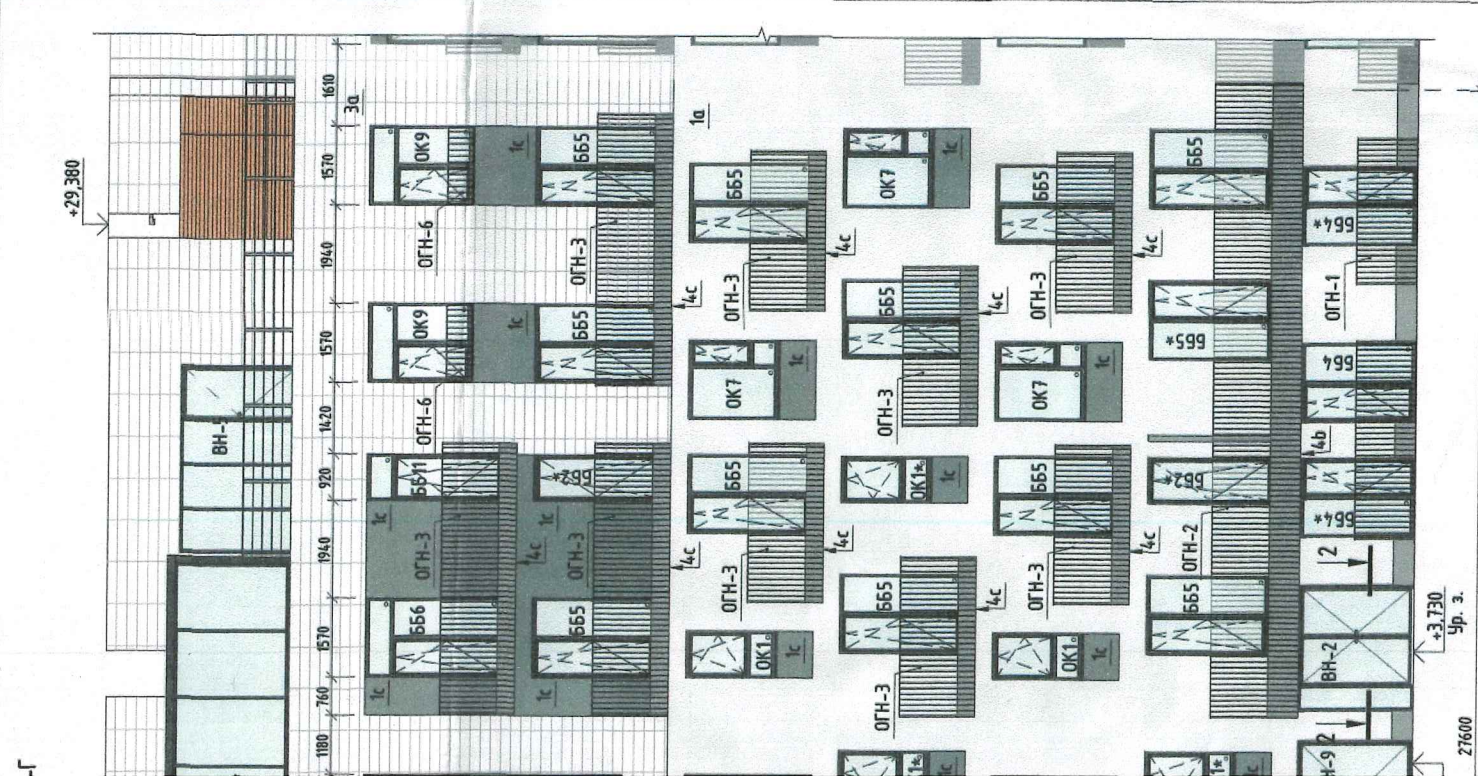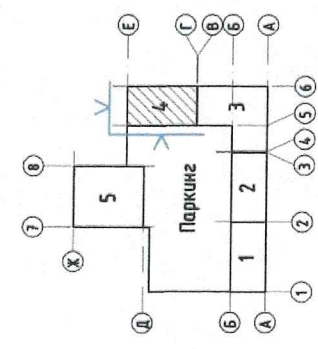


Департамент архитектуры, строительства
и жилищно-коммунального хозяйства
Администрации города Курска
СОГЛАСОВАНО
№ 110 от 05.05.2023
Шабанов

Жилая застройка границах Кош. Мясомина - Савельева 2. Курган Комплекс			
жилая зона со встроенными помещениями			
Изм.	Колуч	Лист	№ док.
Разработ	Шабанов	Шабанов	Шабанов
Проверил	Шабанов	Шабанов	Шабанов
Упр.	Шабанов	Шабанов	Шабанов
Н. контр	Шабанов	Шабанов	Шабанов
Дата			
04.2023			
04.2023			
04.2023			
Секция 4. Фасады			
ЭП			
3.7			
6			
Схемы разверток фасадов с указанием архитектурных элементов и элементов фасадов. Ведомость отделочных материалов.			
000 "ТРИМБ"			
Формат: А3-7			

14-19-01-ПФ

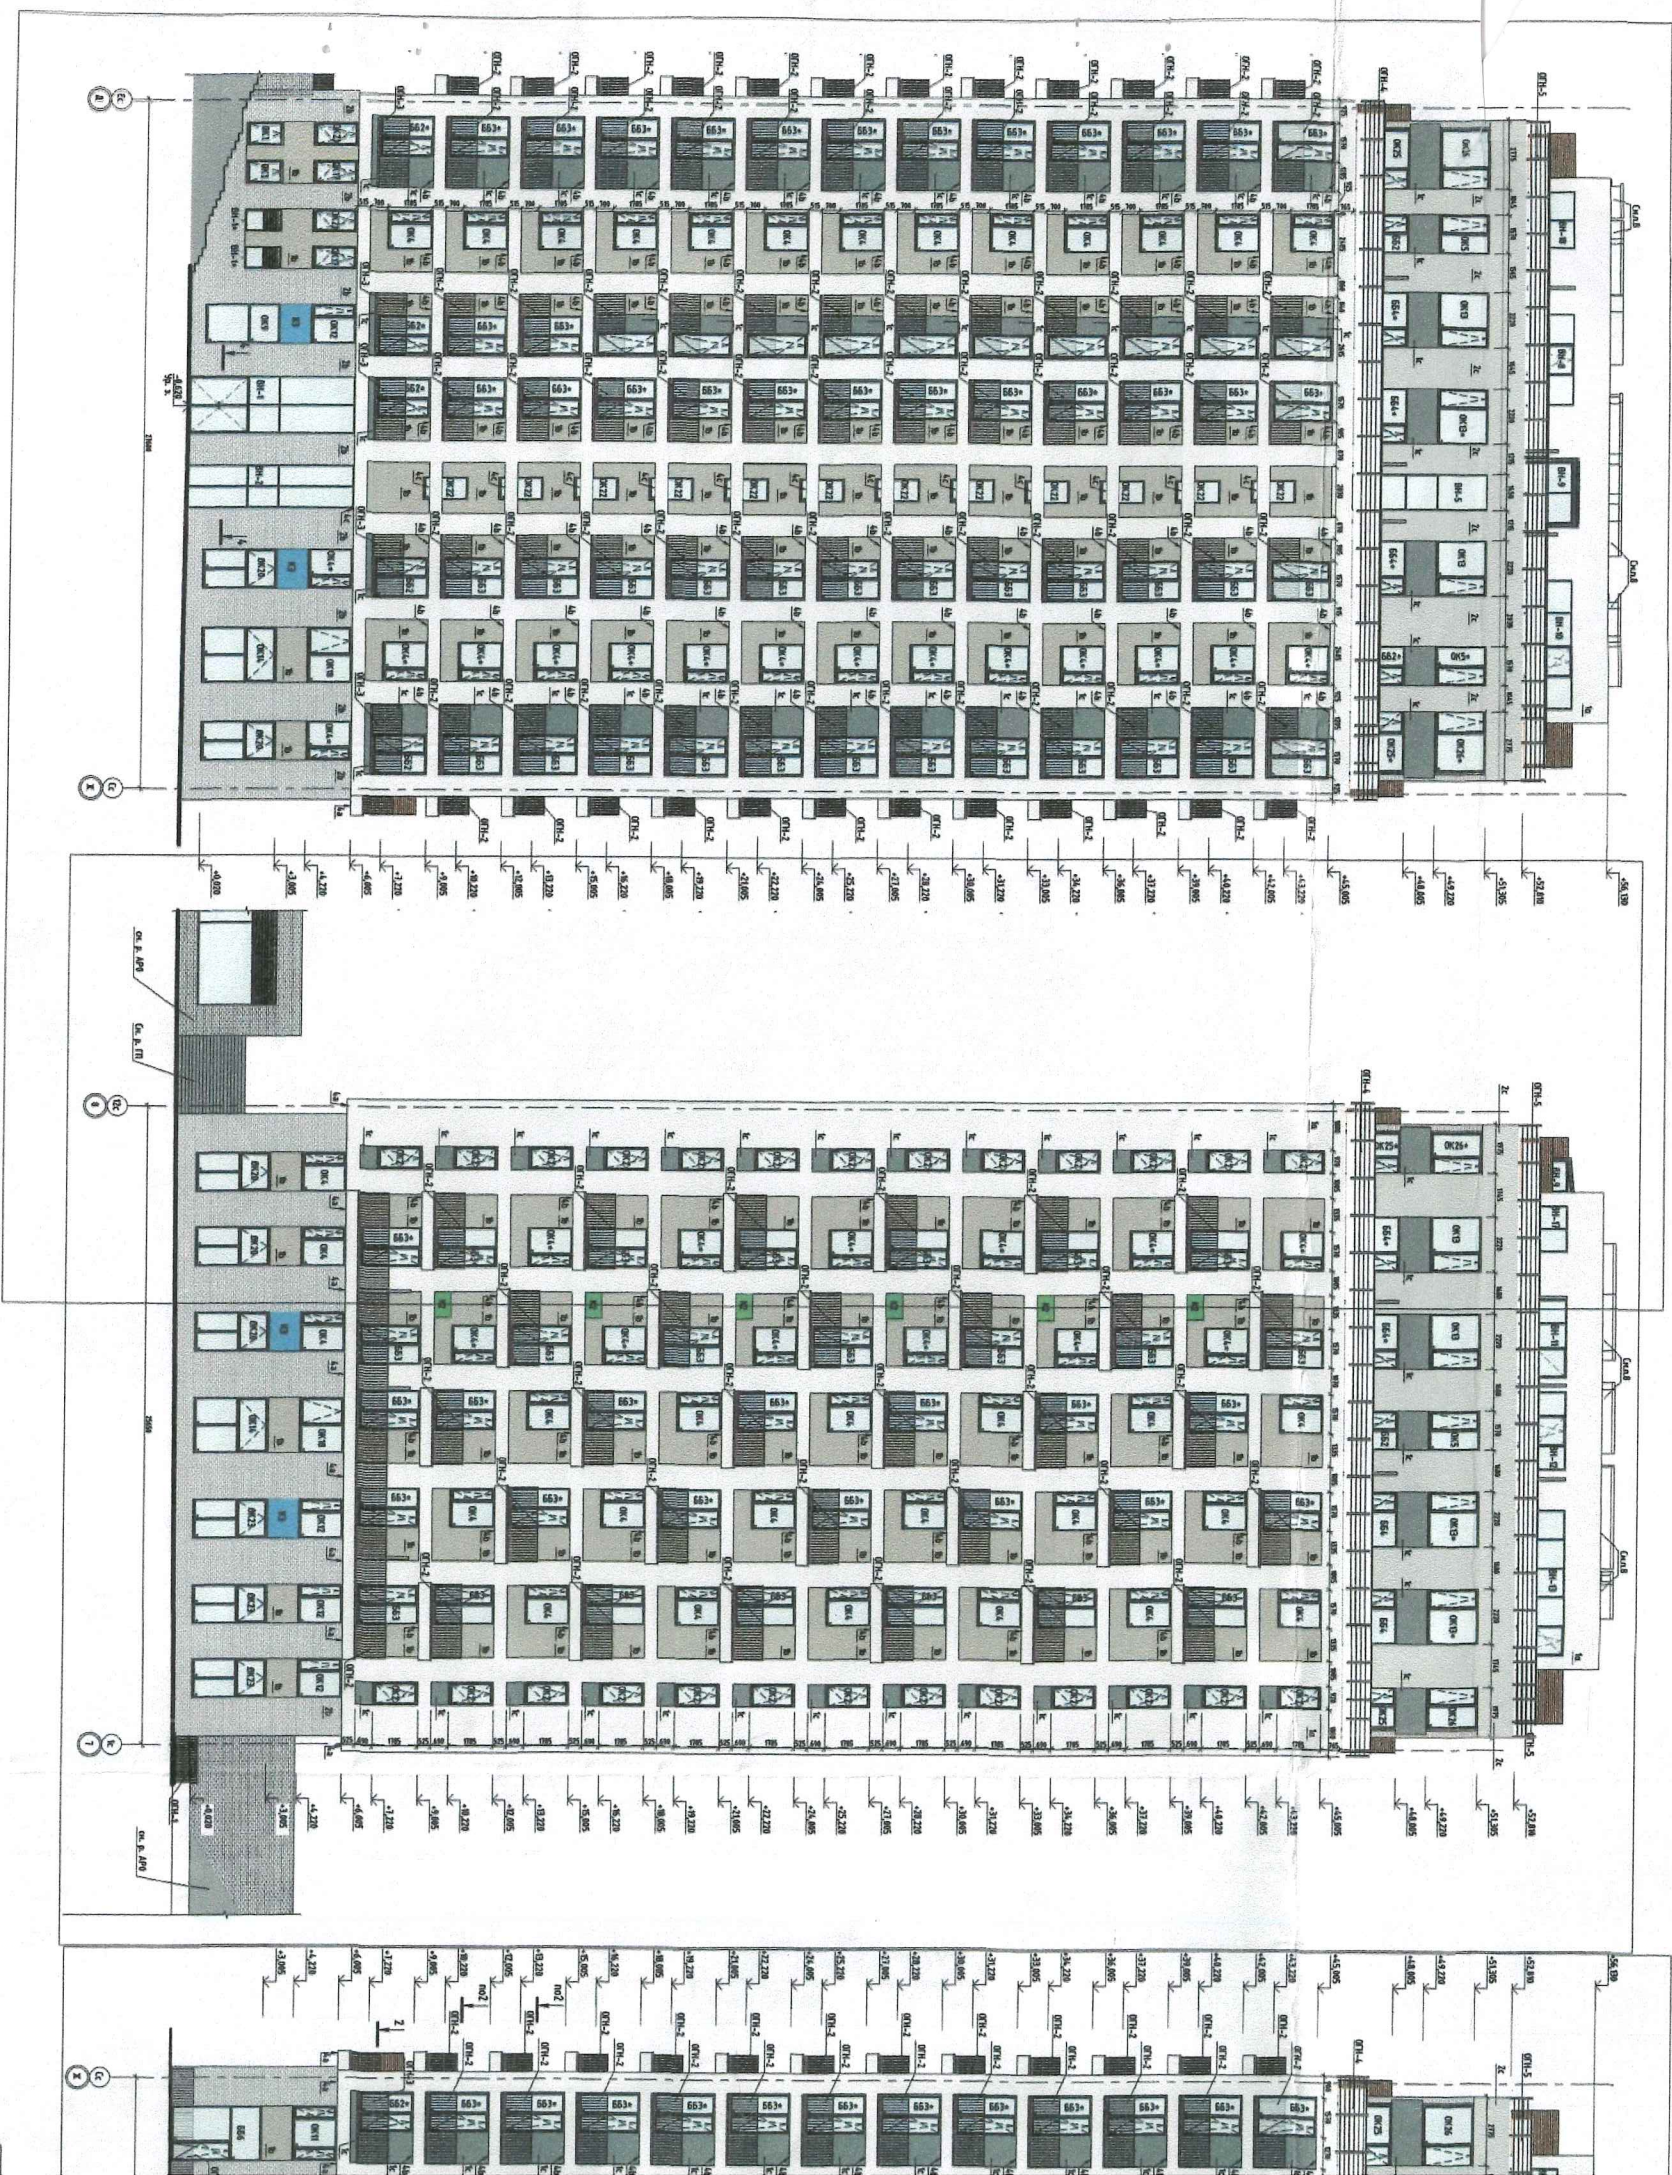

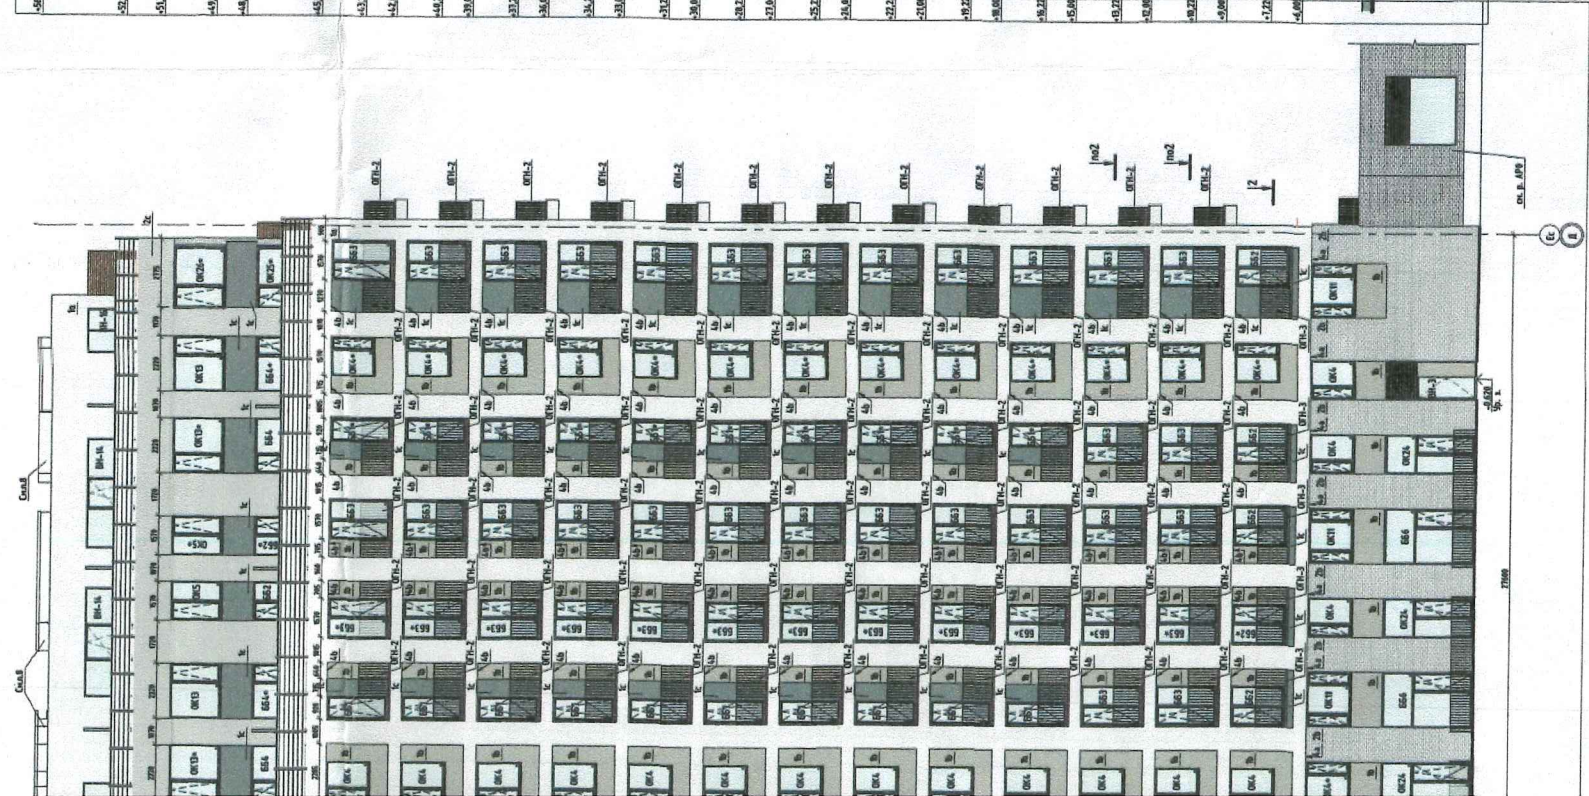


- Условные обозначения**
- 11 - Корпус для обслуживания складских помещений (вместимость 1000 т)
- Условные обозначения**
- 11 - Корпус для обслуживания складских помещений (вместимость 1000 т)
 - 12 - Корпус для обслуживания складских помещений (вместимость 1000 т)
 - 13 - Корпус для обслуживания складских помещений (вместимость 1000 т)
 - 14 - Корпус для обслуживания складских помещений (вместимость 1000 т)

Департамент архитектуры, строительства
и жилищно-коммунального хозяйства
Администрации города Курган
СОГЛАСОВАНО
№ 118 от 10.05.2013 г.
Подпись

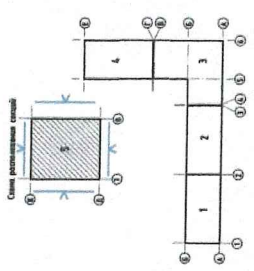

14-10-01-10										Желаю успехов в работе всем тем, кто работает - Счастья и благополучия всем людям и всем народам									
№	Наименование	Единица измерения	Количество	№	Наименование	Единица измерения	Количество	№	Наименование	Единица измерения	Количество	№	Наименование	Единица измерения	Количество				
1	Работы по устройству фундаментов	м³	100	2	Работы по устройству стен	м²	1000	3	Работы по устройству кровли	м²	1000	4	Работы по устройству полов	м²	1000				
5	Работы по устройству перегородок	м²	1000	6	Работы по устройству дверей	шт.	100	7	Работы по устройству окон	шт.	100	8	Работы по устройству лестниц	шт.	100				
9	Работы по устройству сантехники	шт.	100	10	Работы по устройству электротехники	шт.	100	11	Работы по устройству отопления	шт.	100	12	Работы по устройству вентиляции	шт.	100				
13	Работы по устройству кондиционирования	шт.	100	14	Работы по устройству охраны	шт.	100	15	Работы по устройству связи	шт.	100	16	Работы по устройству сигнализации	шт.	100				
17	Работы по устройству видеонаблюдения	шт.	100	18	Работы по устройству пожаротушения	шт.	100	19	Работы по устройству аварийного освещения	шт.	100	20	Работы по устройству звукоизоляции	шт.	100				
21	Работы по устройству теплоизоляции	шт.	100	22	Работы по устройству гидроизоляции	шт.	100	23	Работы по устройству антикоррозийной защиты	шт.	100	24	Работы по устройству реставрации	шт.	100				
25	Работы по устройству декоративной отделки	шт.	100	26	Работы по устройству ландшафтного дизайна	шт.	100	27	Работы по устройству озеленения	шт.	100	28	Работы по устройству благоустройства	шт.	100				
29	Работы по устройству инженерных сетей	шт.	100	30	Работы по устройству систем автоматизации	шт.	100	31	Работы по устройству систем безопасности	шт.	100	32	Работы по устройству систем мониторинга	шт.	100				
33	Работы по устройству систем архивирования	шт.	100	34	Работы по устройству систем резервного копирования	шт.	100	35	Работы по устройству систем восстановления	шт.	100	36	Работы по устройству систем тестирования	шт.	100				
37	Работы по устройству систем документирования	шт.	100	38	Работы по устройству систем отчетности	шт.	100	39	Работы по устройству систем аналитики	шт.	100	40	Работы по устройству систем прогнозирования	шт.	100				
41	Работы по устройству систем оптимизации	шт.	100	42	Работы по устройству систем улучшения качества	шт.	100	43	Работы по устройству систем повышения эффективности	шт.	100	44	Работы по устройству систем снижения затрат	шт.	100				
45	Работы по устройству систем увеличения прибыли	шт.	100	46	Работы по устройству систем расширения рынка	шт.	100	47	Работы по устройству систем укрепления позиций	шт.	100	48	Работы по устройству систем завоевания новых рынков	шт.	100				
49	Работы по устройству систем поддержания конкурентоспособности	шт.	100	50	Работы по устройству систем обеспечения устойчивости	шт.	100	51	Работы по устройству систем обеспечения безопасности	шт.	100	52	Работы по устройству систем обеспечения качества	шт.	100				
53	Работы по устройству систем обеспечения надежности	шт.	100	54	Работы по устройству систем обеспечения доступности	шт.	100	55	Работы по устройству систем обеспечения гибкости	шт.	100	56	Работы по устройству систем обеспечения масштабируемости	шт.	100				
57	Работы по устройству систем обеспечения совместимости	шт.	100	58	Работы по устройству систем обеспечения совместимости	шт.	100	59	Работы по устройству систем обеспечения совместимости	шт.	100	60	Работы по устройству систем обеспечения совместимости	шт.	100				
61	Работы по устройству Создано:

Взам. инв. №

Подп. и дата

Инв. № подл.



K1
1640x500x640h



K2
1000x500x640h






K3
1640x500x1200h



K4
2290x500x640h

* габариты уточнить по месту
** фасадную панель корзины предусмотреть съемной, для установки наружного блока кондиционера со стороны фасада

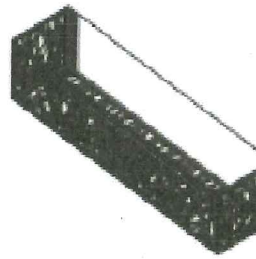
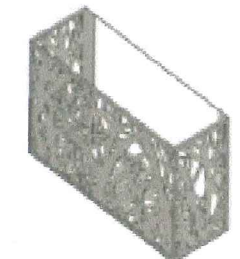
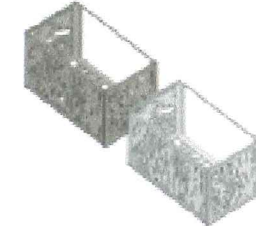


Корзину разместить под окном в пространстве микромассива под окном
Ширину и высоту корзины принять в соответствии с размером вставки микромассива
Необходимое количество для размещения корзины отмечено на фасадах

Габариты корзины принять минимальными для фасадной корзины согласно конструктору
Секции 1, 2: корзину разместить вблизи окна квартиры без ЛП
Секции 5: корзину разместить посередине простенка с микромассивом
Необходимое количество для размещения корзины отмечено на фасадах

Ширину корзины принять согласно микромассиву между окнами 1 и 2 этажа Секции 5 (окна отмечены на фасадах)
Высоту корзины принять 1200
Корзину размещать поочередные вставки микромассива между окнами 1 и 2 этажа, с расчетом на размещение в ней двух наружных блоков кондиционеров квартир
Необходимое количество для размещения корзины отмечено на фасадах

Корзину разместить под окном в пространстве микромассива под окном
Ширину и высоту корзины принять в соответствии с размером вставки микромассива
Необходимое количество для размещения корзины отмечено на фасадах

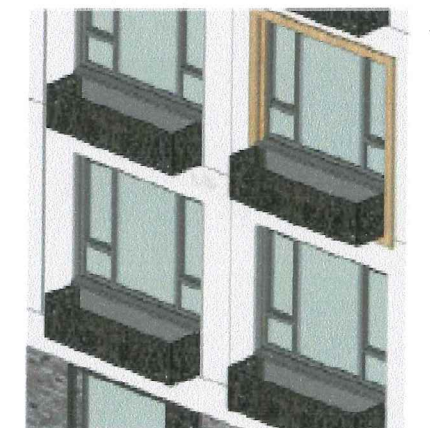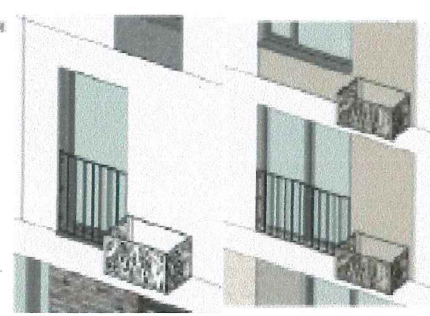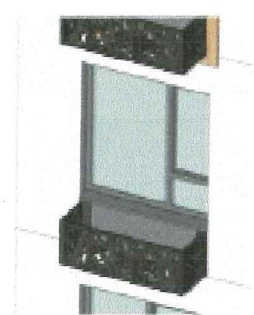

						14-19-01-ПФ		
						Жилая застройка в границах улиц Коли Мяготина - Савельева в г. Курган. Комплекс жилых домов со встроенными помещениями		
Изм.	Колуч	Лист	№ док.	Подпись	Дата	Стадия	Лист	Листов
Разраб.	Голдобина				04.2023			
Проверил	Шевченко				04.2023			
Учб.	Шевченко				04.2023	ЭП	4	6
Н. контр.	Степаненко				04.2023	Схема корзин для наружных блоков кондиционера.		
						000 "ТРИЛАС"		

Перечень оборудования

Лист	Тип дополнительного оборудования, дополнительного элемента или устройства	Краткое описание	Расположение (фасад\этаж)	Номер листа паспорта фасада содержащего схему	Отметка о демонтаже
1	Информационные конструкции	Витринные конструкции, вывески	фасад в осях А-Е\1-6	3.1-3.8	
2	Корзины под кондиционеры	Схемы установки, принципиальные схемы корзин	фасад в осях А-Е\1-6	3.1-4	

Согласовано:

Изм. № подл. Подп. и дата Взам. инв. №

						14-19-01-ПФ			
						Жилая застройка в границах улиц Коли Мяготина – Савельева в г. Курган. Комплекс жилых домов со встроенными помещениями			
Изм.	Кол.уч	Лист	№ док.	Подпись	Дата		Стадия	Лист	Листов
Разраб.		Голдобина			04.2023		ЭП	5	6
Проверил		Шевченко			04.2023				
Утв.		Шевченко			04.2023				
Н. контр.		Степаненко			04.2023	Перечень дополнительного оборудования.	ООО "ТРИЛАБ" _____		

Сведения о корректировке паспорта фасадов

п.п	Дата корректировка паспорта фасадов	Автор паспорта фасадов	Обоснование	Сведения о ранее согласованных паспортах фасадов (Дата утверждения, автор паспорта фасадов)

Согласовано:				

Взам. инв. №	

Подн. у јана

Инв. № подл.	
--------------	--

						14-19-01-ПФ		
						Жилая застройка в границах улиц Коли Мяготина – Савельева в г. Курган. Комплекс жилых домов со встроенными помещениями		
Изм.	Кол.уч	Лист	№ док.	Подпись	Дата		Стадия	Лист
Разраб.		Голдобина			04.2023			Листов
Проверил		Шевченко			04.2023			
Утв.		Шевченко			04.2023		ЭП	6
								6
Н. контр.		Степаненко			04.2023	Сведения о внесении изменений в паспорт фасада.	ООО "ТРИЛБ" _____	

Формат: А3