

Выписка из Единого государственного реестра недвижимости об объекте недвижимости
Сведения о зарегистрированных правах

Знание

вид объекта недвижимости

Лист № 1 раздела 2

Всего листов раздела 2: 1

Всего разделов: 4

Всего листов выписки: 6

07.06.2022г. № КУВВ-001/2022-88791792

Кадастровый номер: 65:13:0000003:276

1	Правообладатель (правообладатели):	1.1	Сахалинская область
2	Вид, номер, дата и время государственной регистрации права:	2.1	Собственность 65-65-07/002/2007-368 05.05.2007 00:00:00
3	Сведения об осуществлении государственной регистрации сделки, права без необходимого в силу закона согласия третьего лица, органа:	3.1	данные отсутствуют
4	Ограничение прав и обременение объекта недвижимости:		не зарегистрировано
1	Правообладатель (правообладатели):	1.2	Государственное казенное учреждение "Социально-реабилитационный центр для несовершеннолетних "Огонек", ИНН: 6512003816
2	Вид, номер, дата и время государственной регистрации права:	2.2	Оперативное управление 65-65-07/004/2006-174 15.01.2007 00:00:00
3	Сведения об осуществлении государственной регистрации сделки, права без необходимого в силу закона согласия третьего лица, органа:	3.2	данные отсутствуют
4	Ограничение прав и обременение объекта недвижимости:		не зарегистрировано
5	Договоры участия в долевом строительстве:		не зарегистрировано
6	Заявленные в судебном порядке права требования:		данные отсутствуют
7	Сведения о возражении в отношении зарегистрированного права:		данные отсутствуют
8	Сведения о наличии решения об изъятии объекта недвижимости для государственных и муниципальных нужд:		данные отсутствуют
9	Сведения о невозможности государственной регистрации без личного участия правообладателя или его законного представителя:		данные отсутствуют
10	Предупреждения и сведения о наличии поступивших, но не рассмотренных заявлений о проведении государственной регистрации права (перехода, прекращения права), ограничения права или обременения объекта недвижимости, сделки в отношении объекта недвижимости:		Представлены документы на государственную регистрацию: Право: Реестровая запись

полное наименование должности	подпись	инициалы, фамилия
	М.П.	

Выписка из Единого государственного реестра недвижимости об объекте недвижимости
Описание местоположения объекта недвижимости

Здание

вид объекта недвижимости

Лист № 1 раздела 5

Всего листов раздела 5: 1


Всего разделов: 4

Всего листов выписки: 6

07.06.2022г. № КУВИ-001/2022-88791792

Кадастровый номер: 65:13:0000003:276

Схема расположения объекта недвижимости (части объекта недвижимости) на земельном участке(ах)

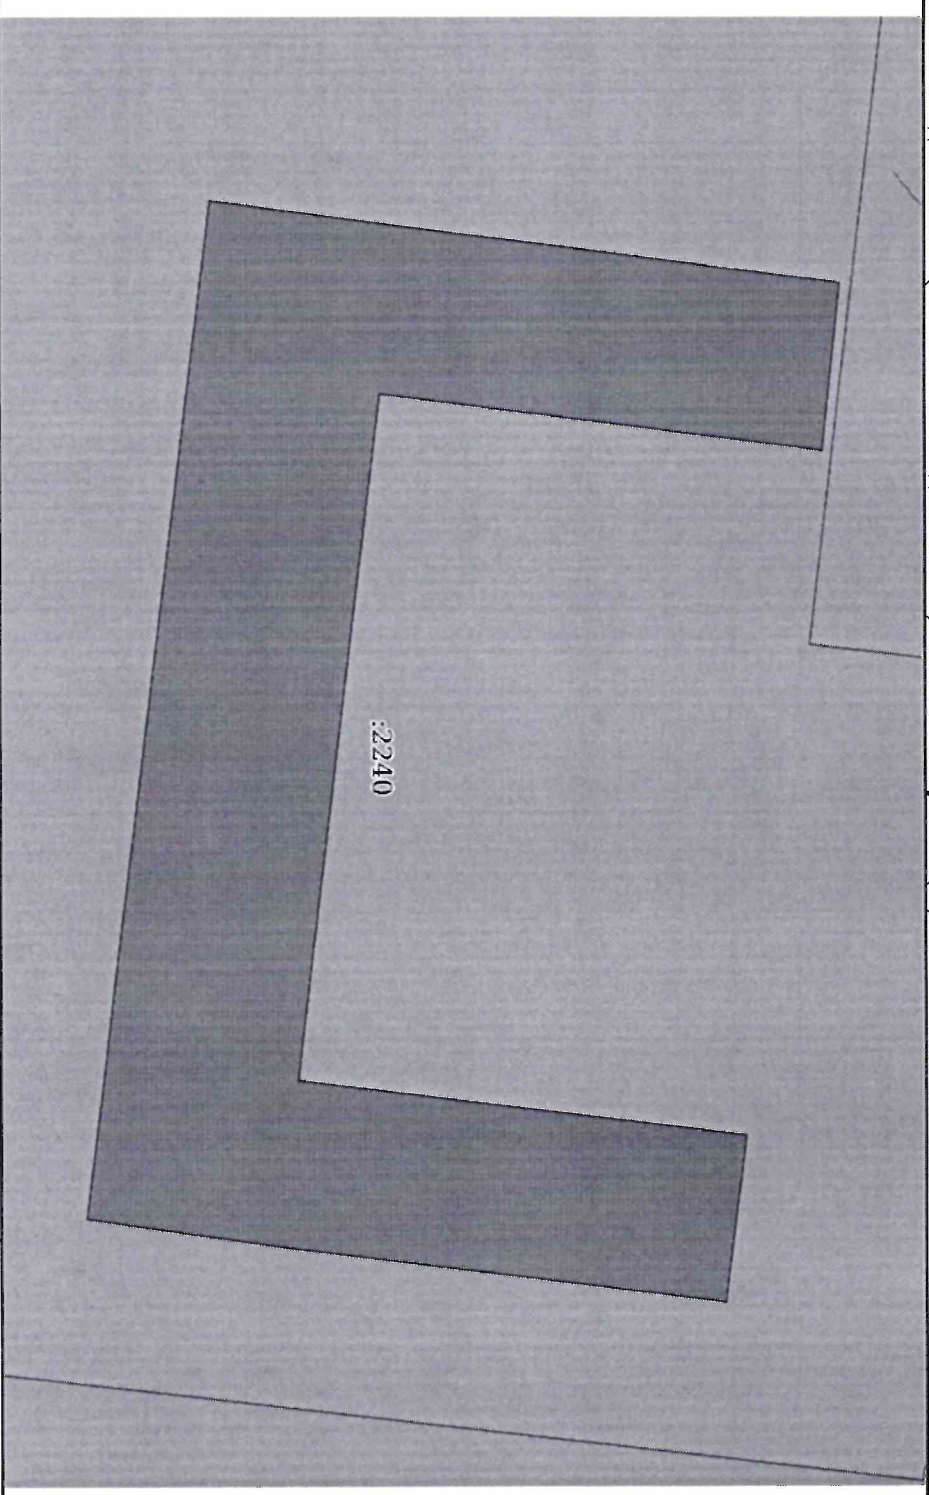

Масштаб 1:400

Условные обозначения:

полное наименование должности	подпись	инициалы, фамилия
	М.П.	