

Ф Б Р И К А К Р К А С О В

Проектная документация

Архитектурное решение

Навес 9.2 x 5.95

Директор: _____ Лозенко В.В.

Заказчик: _____ Заказчик

Москва 2025

PROBIM
информационное моделирование


Согласовано				
Инв. № подл.	Взам. инв. №			
	Подп. и дата			

РАЗДЕЛ: Архитектурное решение(АР)

Заказчик: Заказчик

Разработал: Лозенко В.В.

Стадия: "П" Проект

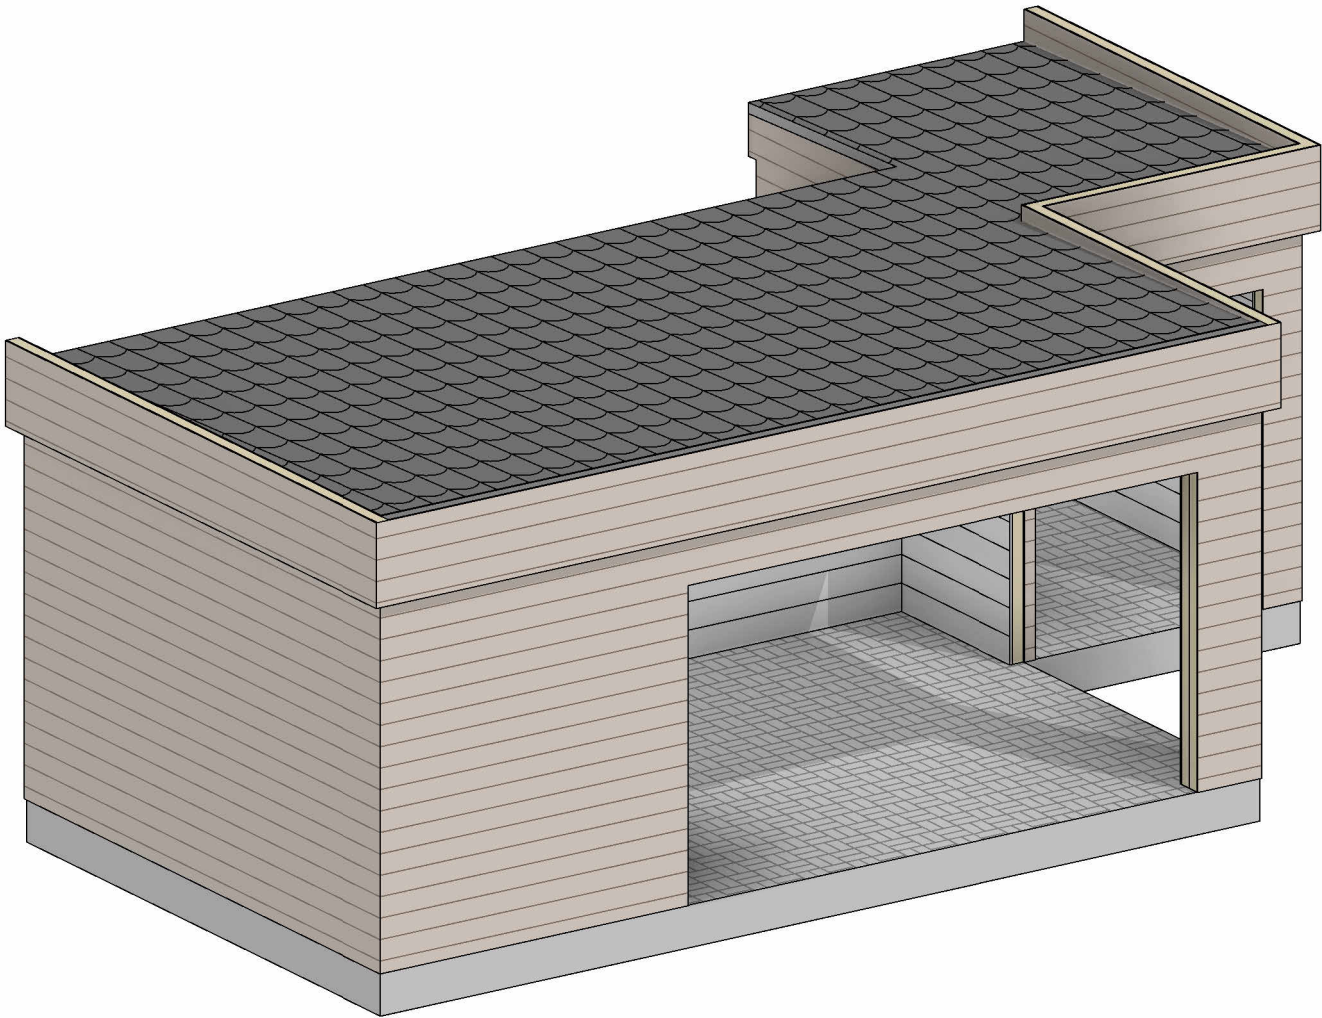


Ф А Б Р И К А
К Р К А С О В

Согласовано				
Инв. № подл.		Подп. и дата	Взам. инв. №	

Согласовано

Список листов раздела АР	
Номер листа	Имя листа
1.01	Общие данные
1.02	Описание внешнего облика объекта капитального строительства
1.03	Аксонометрия №1
1.04	Аксонометрия №2
1.05	Аксонометрия №3
1.06	Аксонометрия №4
1.07	Фасад в Осях 1-5
1.08	Фасад в Осях Ж-А
1.09	Фасад в Осях 5-1
1.10	Фасад в Осях А-Ж
1.11	Модель первого этажа
1.12	План первого этажа
1.13	Образмеренный план первого этажа
1.14	Разрез 1-1
1.15	Разрез 2-2
1.16	Модель Крыши
1.17	План крыши
1.18	Крыша. Разрезы 1-1, 2-2
1.19	Экспликация стен
1.20	Экспликации Полов, Потолков, Крыши
1.21	Спецификация Оконных и дверных изделий
1.22	Визуализация 1
1.23	Визуализация 2
1.24	Визуализация 3
1.25	Визуализация 4
1.26	Визуализация 5

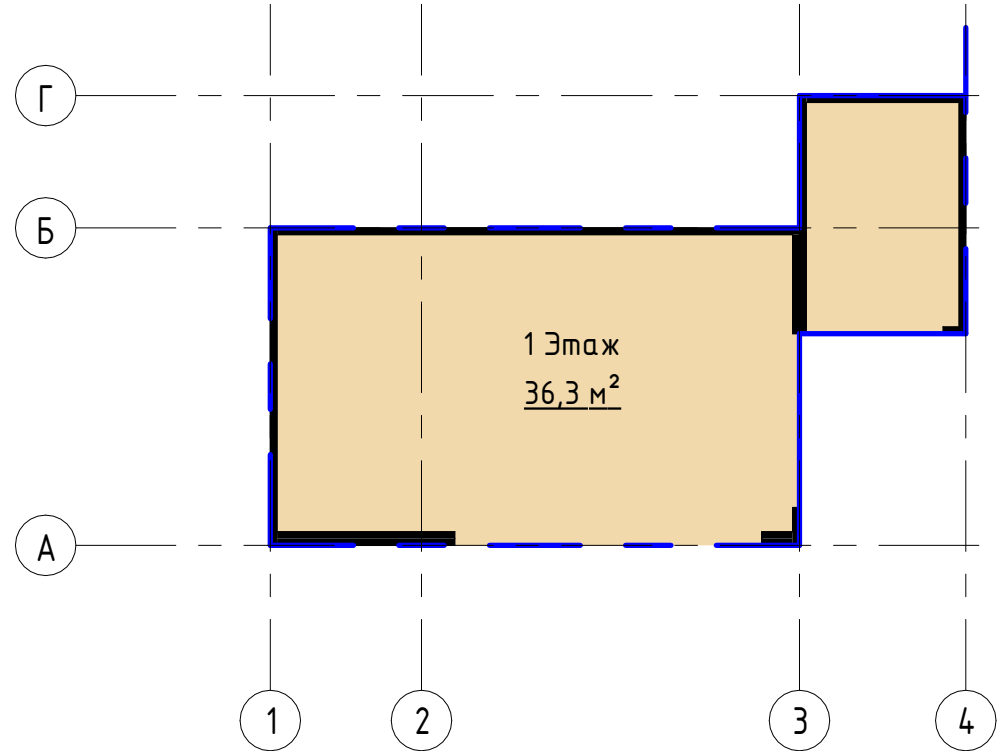

Спецификация зон (О.П.З.)	
Имя	Площадь
Жилая Зона	
1 Этаж	36,3 м²
	36,3 м²
	36,3 м²


Пояснительная записка.

- 1.1. Проект разработан на основании эскизов, предоставленных Заказчиком с внесением изменений с его стороны и по утвержденному проекту стадии АР.
- 1.2. За относительную отметку 0,000 принят уровень чистового пола.


Чертежи комплекта разработаны в соответствии с требованиями экологических, санитарно-гигиенических, противопожарных и других норм, действующих на территории Российской Федерации и обеспечивают безопасную для жизни и здоровья людей эксплуатацию объекта при соблюдении предусмотренных рабочими чертежами, мероприятий.

						Общие данные			
Изм.	Кол.уч.	Лист	№ док.	Подпись	Дата				
Разработал	Лозенко В.В.								
ГИП									
Директор	Лозенко В.В.								
						Фабрика КРКАСОВ			
Заказчик	Заказчик								
							Стадия	Лист	Листов
							П	1.01	


Фасад в Осях 1-4 (1 : 60)

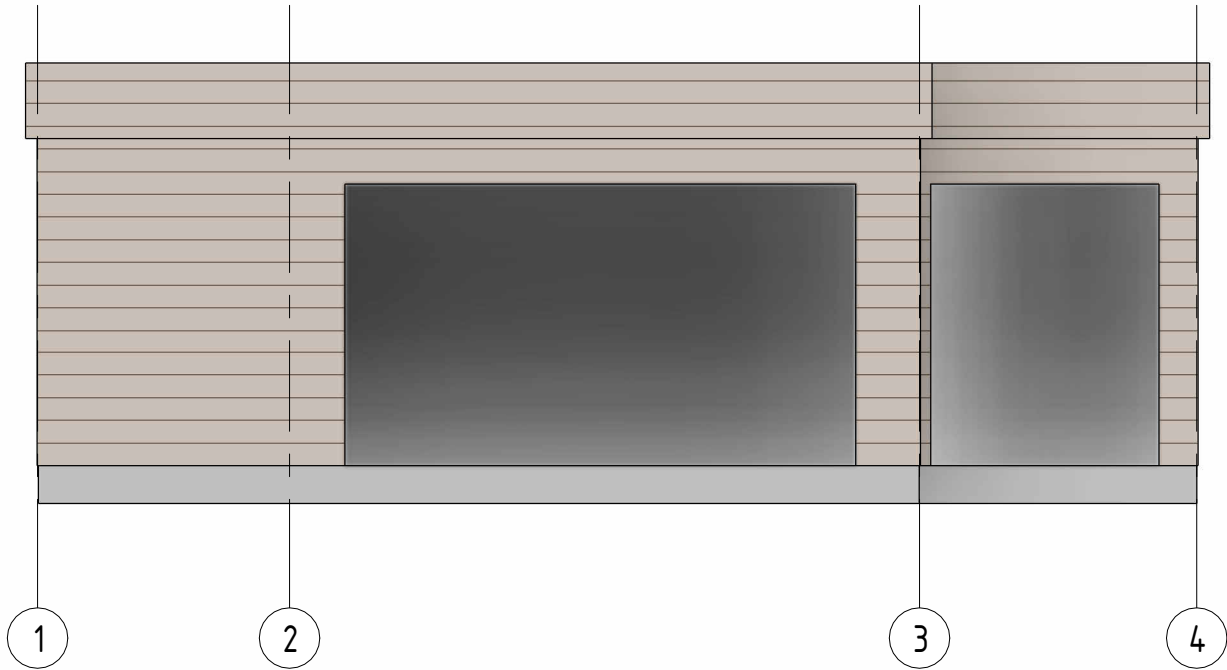


Фасад в Осях А-Г (1 : 60)

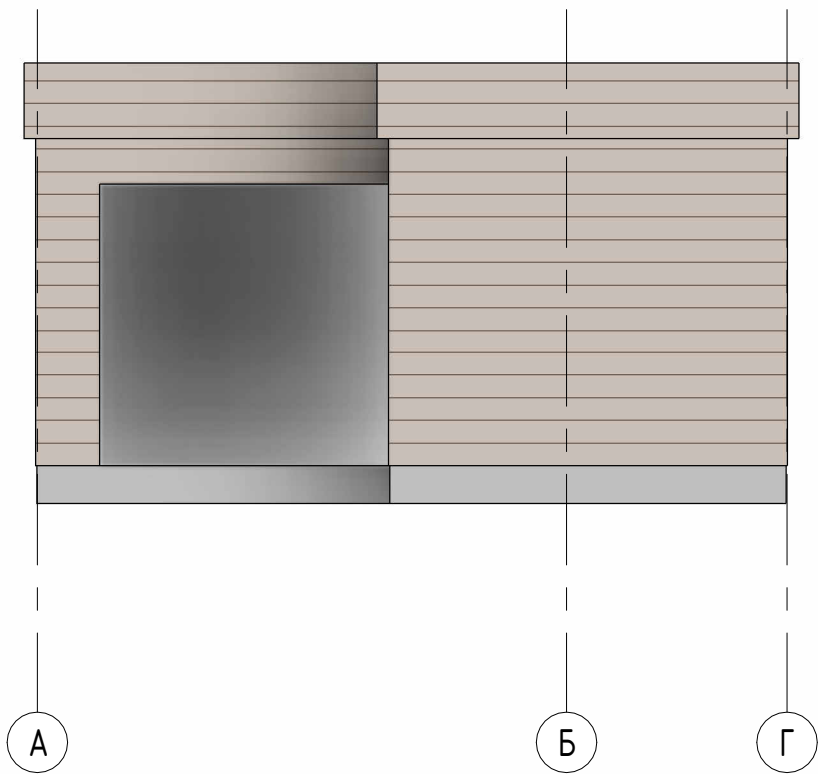

Фасад в Осях 4-1 (1 : 60)

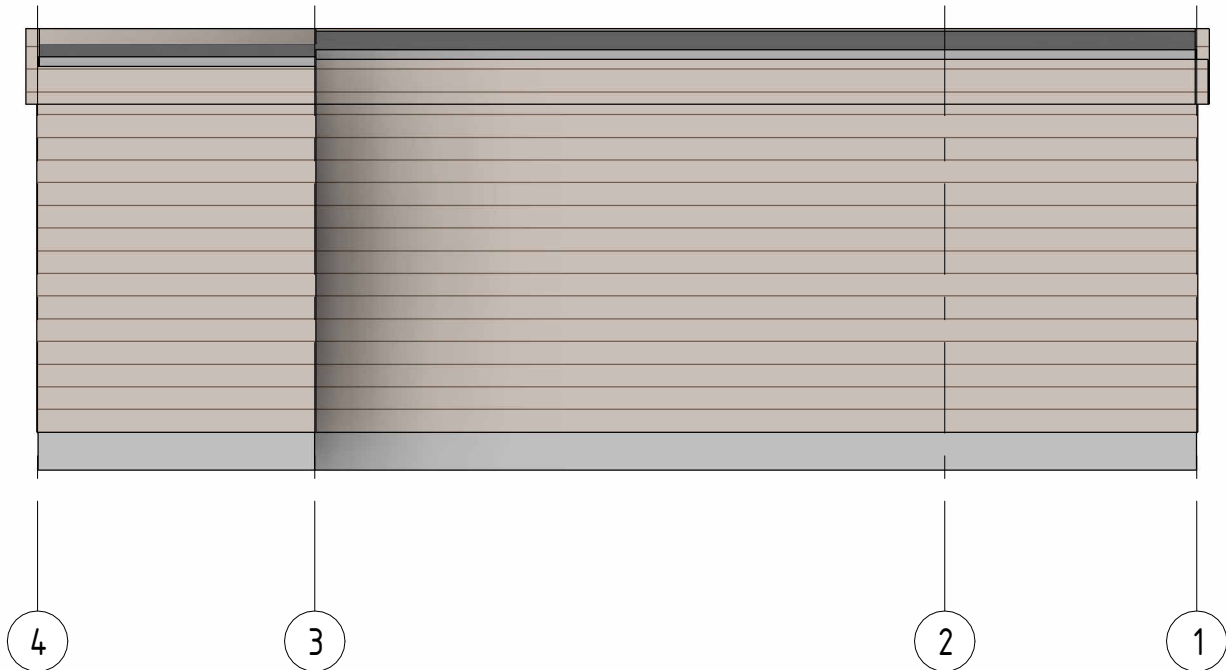

Фасад в Осях Г-А (1 : 60)

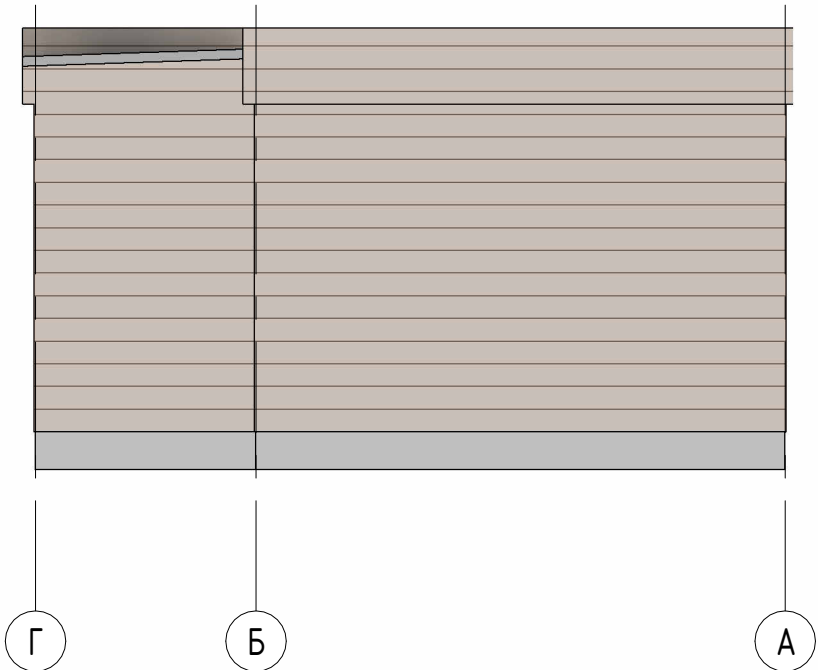


Согласовано				Взам. инв. №	
Иув. № подл.		Подп. и дата			

Изм.	Кол.уч.	Лист	№ док.	Подпись	Дата				
Разработал	Лозенко В.В.								
ГИП						Описание внешнего облика объекта капитального строительства	Стадия	Лист	Листов
Директор	Лозенко В.В.						П	1.02	
							Ф  Б Р И К А К  Р К А С О В		
Заказчик	Заказчик								

Согласовано			

Инва. № подл.	Подп. и дата	Взам. инв. №

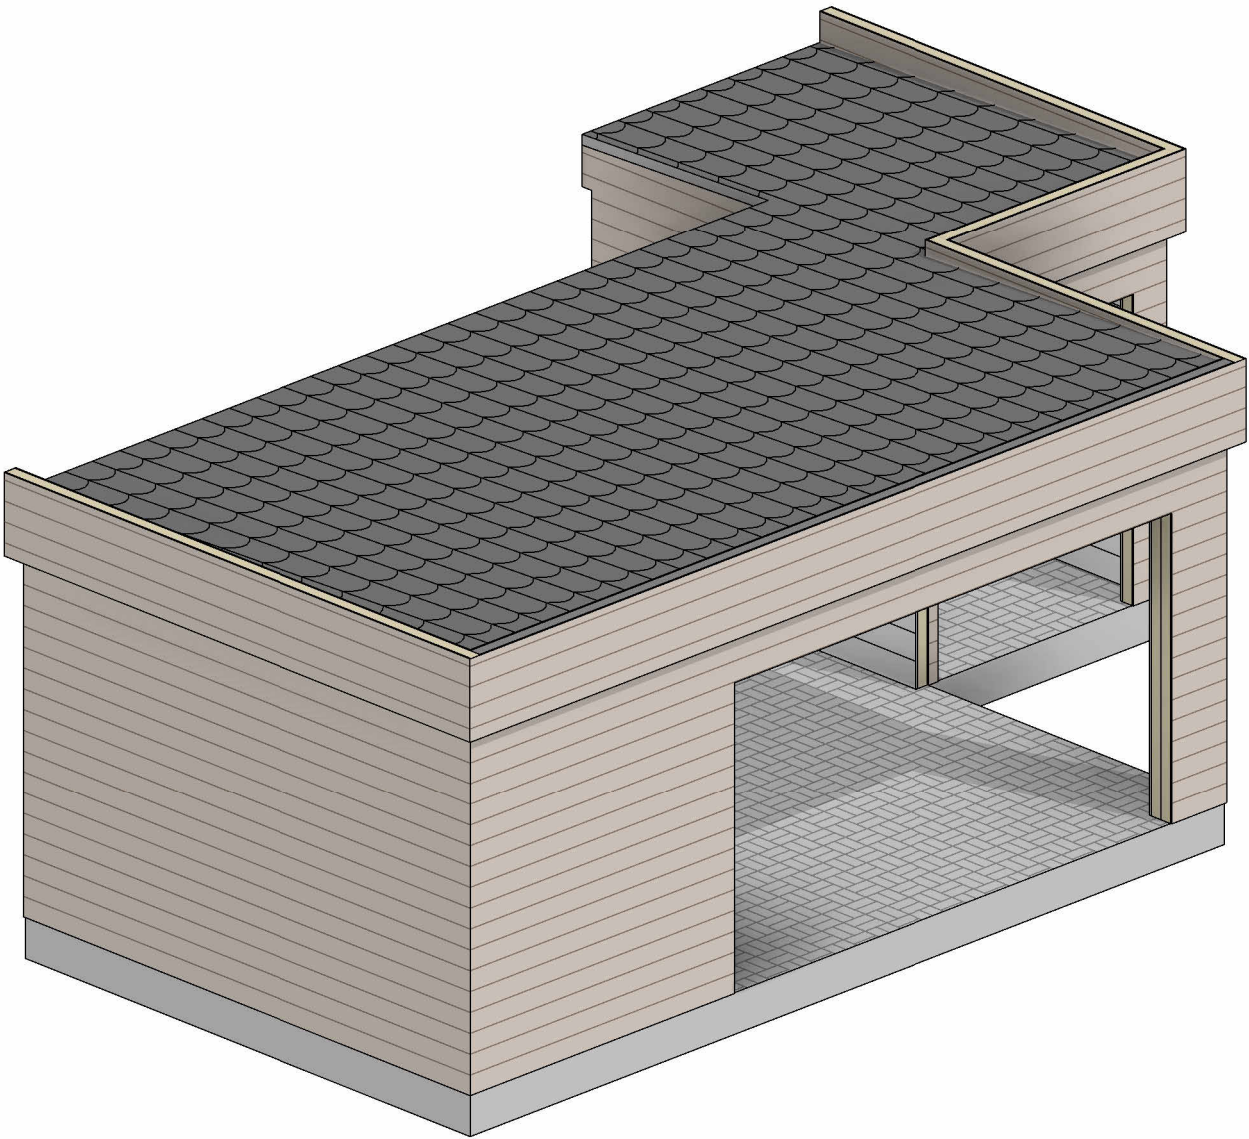


Изм.	Кол.уч.	Лист	№ док.	Подпись	Дата				
Разработал	Лозенко В.В.				Аксонометрия №1	Стадия	Лист	Листов	
ГИП						П	1.03		
Директор	Лозенко В.В.					Ф  Б Р И К А К  Р К А С О В			
Заказчик	Заказчик								



Согласовано

Инов. № подл.	Подп. и дата	Взам. инв. №

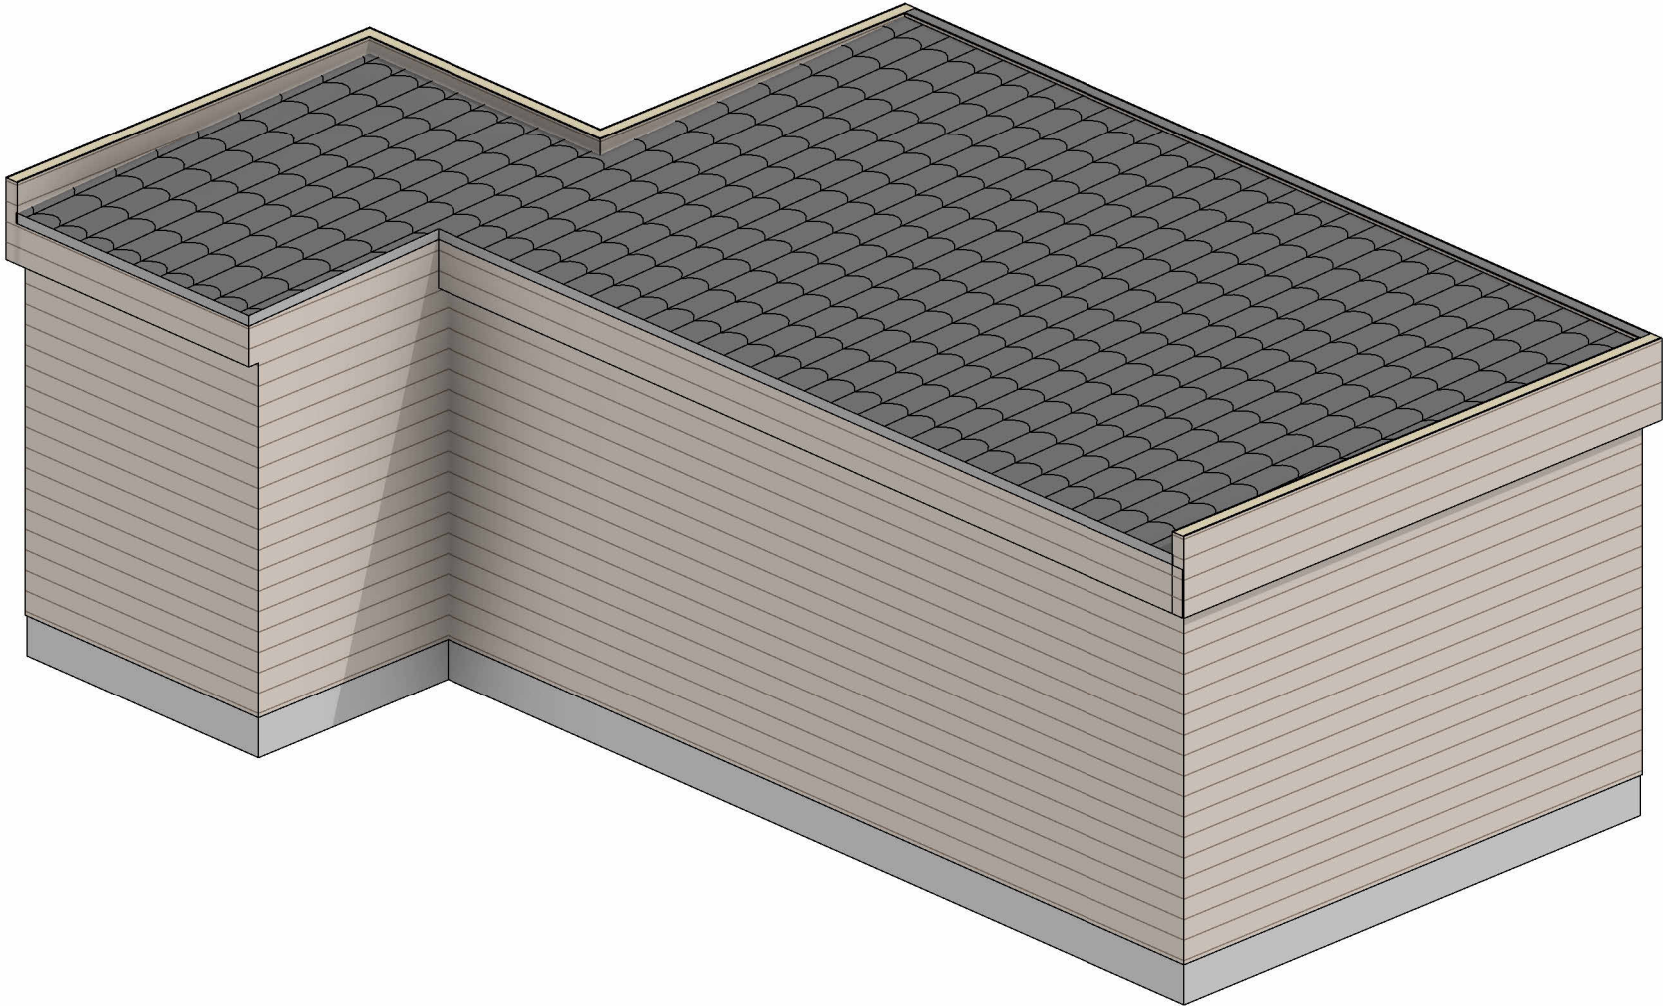


Изм.	Кол.уч.	Лист	№ док.	Подпись	Дата				
Разработал		Лозенко В.В.				Аксонометрия №2	Стадия	Лист	Листов
ГИП							П	1.04	
Директор		Лозенко В.В.					Ф  Б Р И К А К  Р К А С О В		
Заказчик	Заказчик								



Согласовано			


Инва. № подл.	Подп. и дата		Взам. инв. №	

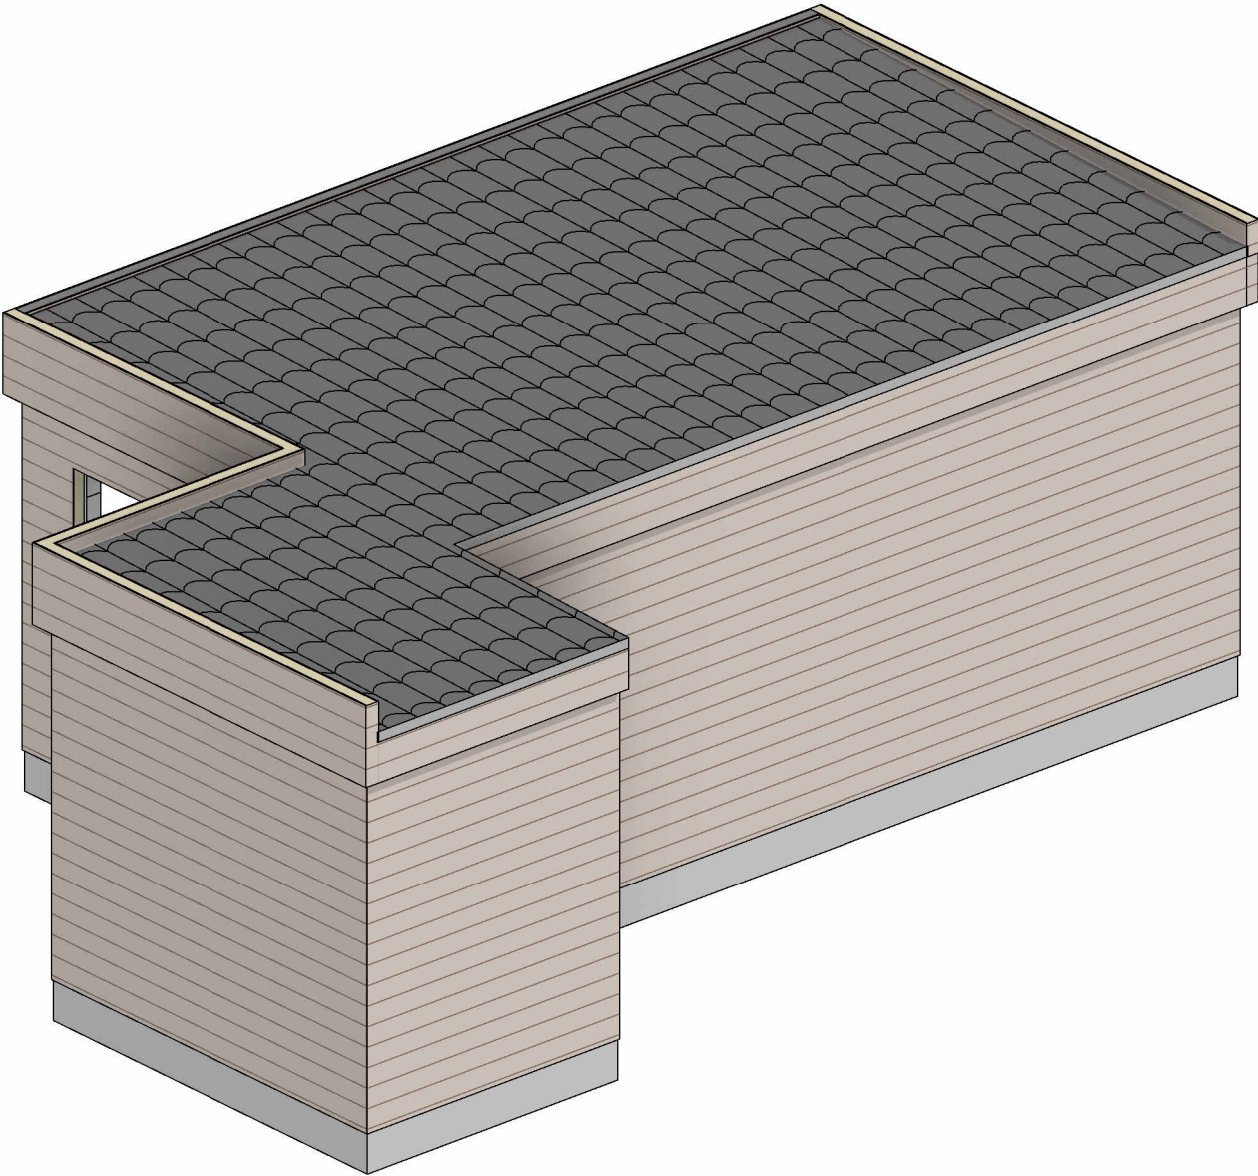

Изм.	Кол.уч.	Лист	№ док.	Подпись	Дата				
Разработал	Лозенко В.В.				Аксонометрия №3	Стадия	Лист	Листов	
ГИП						П	1.05		
Директор	Лозенко В.В.					ФАБРИКА КРКАСОВ			
Заказчик	Заказчик								

Согласовано

Инва. № подл.	Подп. и дата	Взам. инв. №

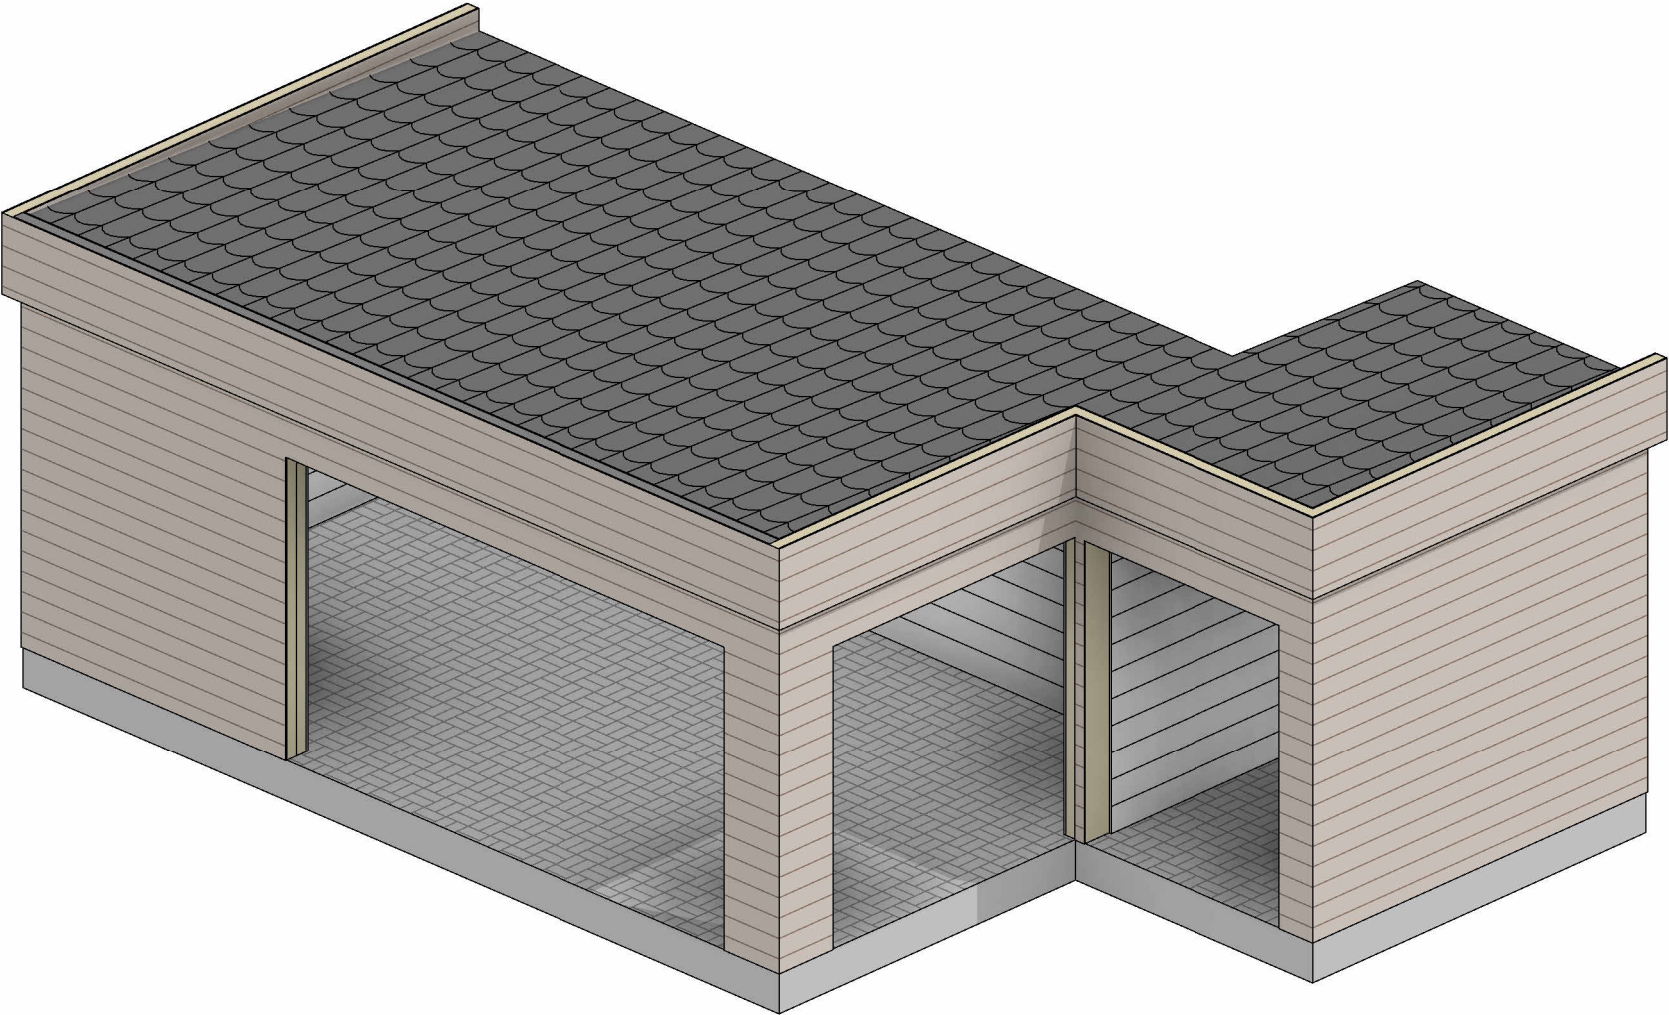


Изм.	Кол.уч.	Лист	№ док.	Подпись	Дата				
Разработал		Лозенко В.В.				Аксонометрия №4	Стадия	Лист	Листов
ГИП							П	1.06	
Директор		Лозенко В.В.					Ф  Б Р И К А К  Р К А С О В		
Заказчик	Заказчик								




Согласовано

Инов. № подл.	Подп. и дата	Взам. инв. №

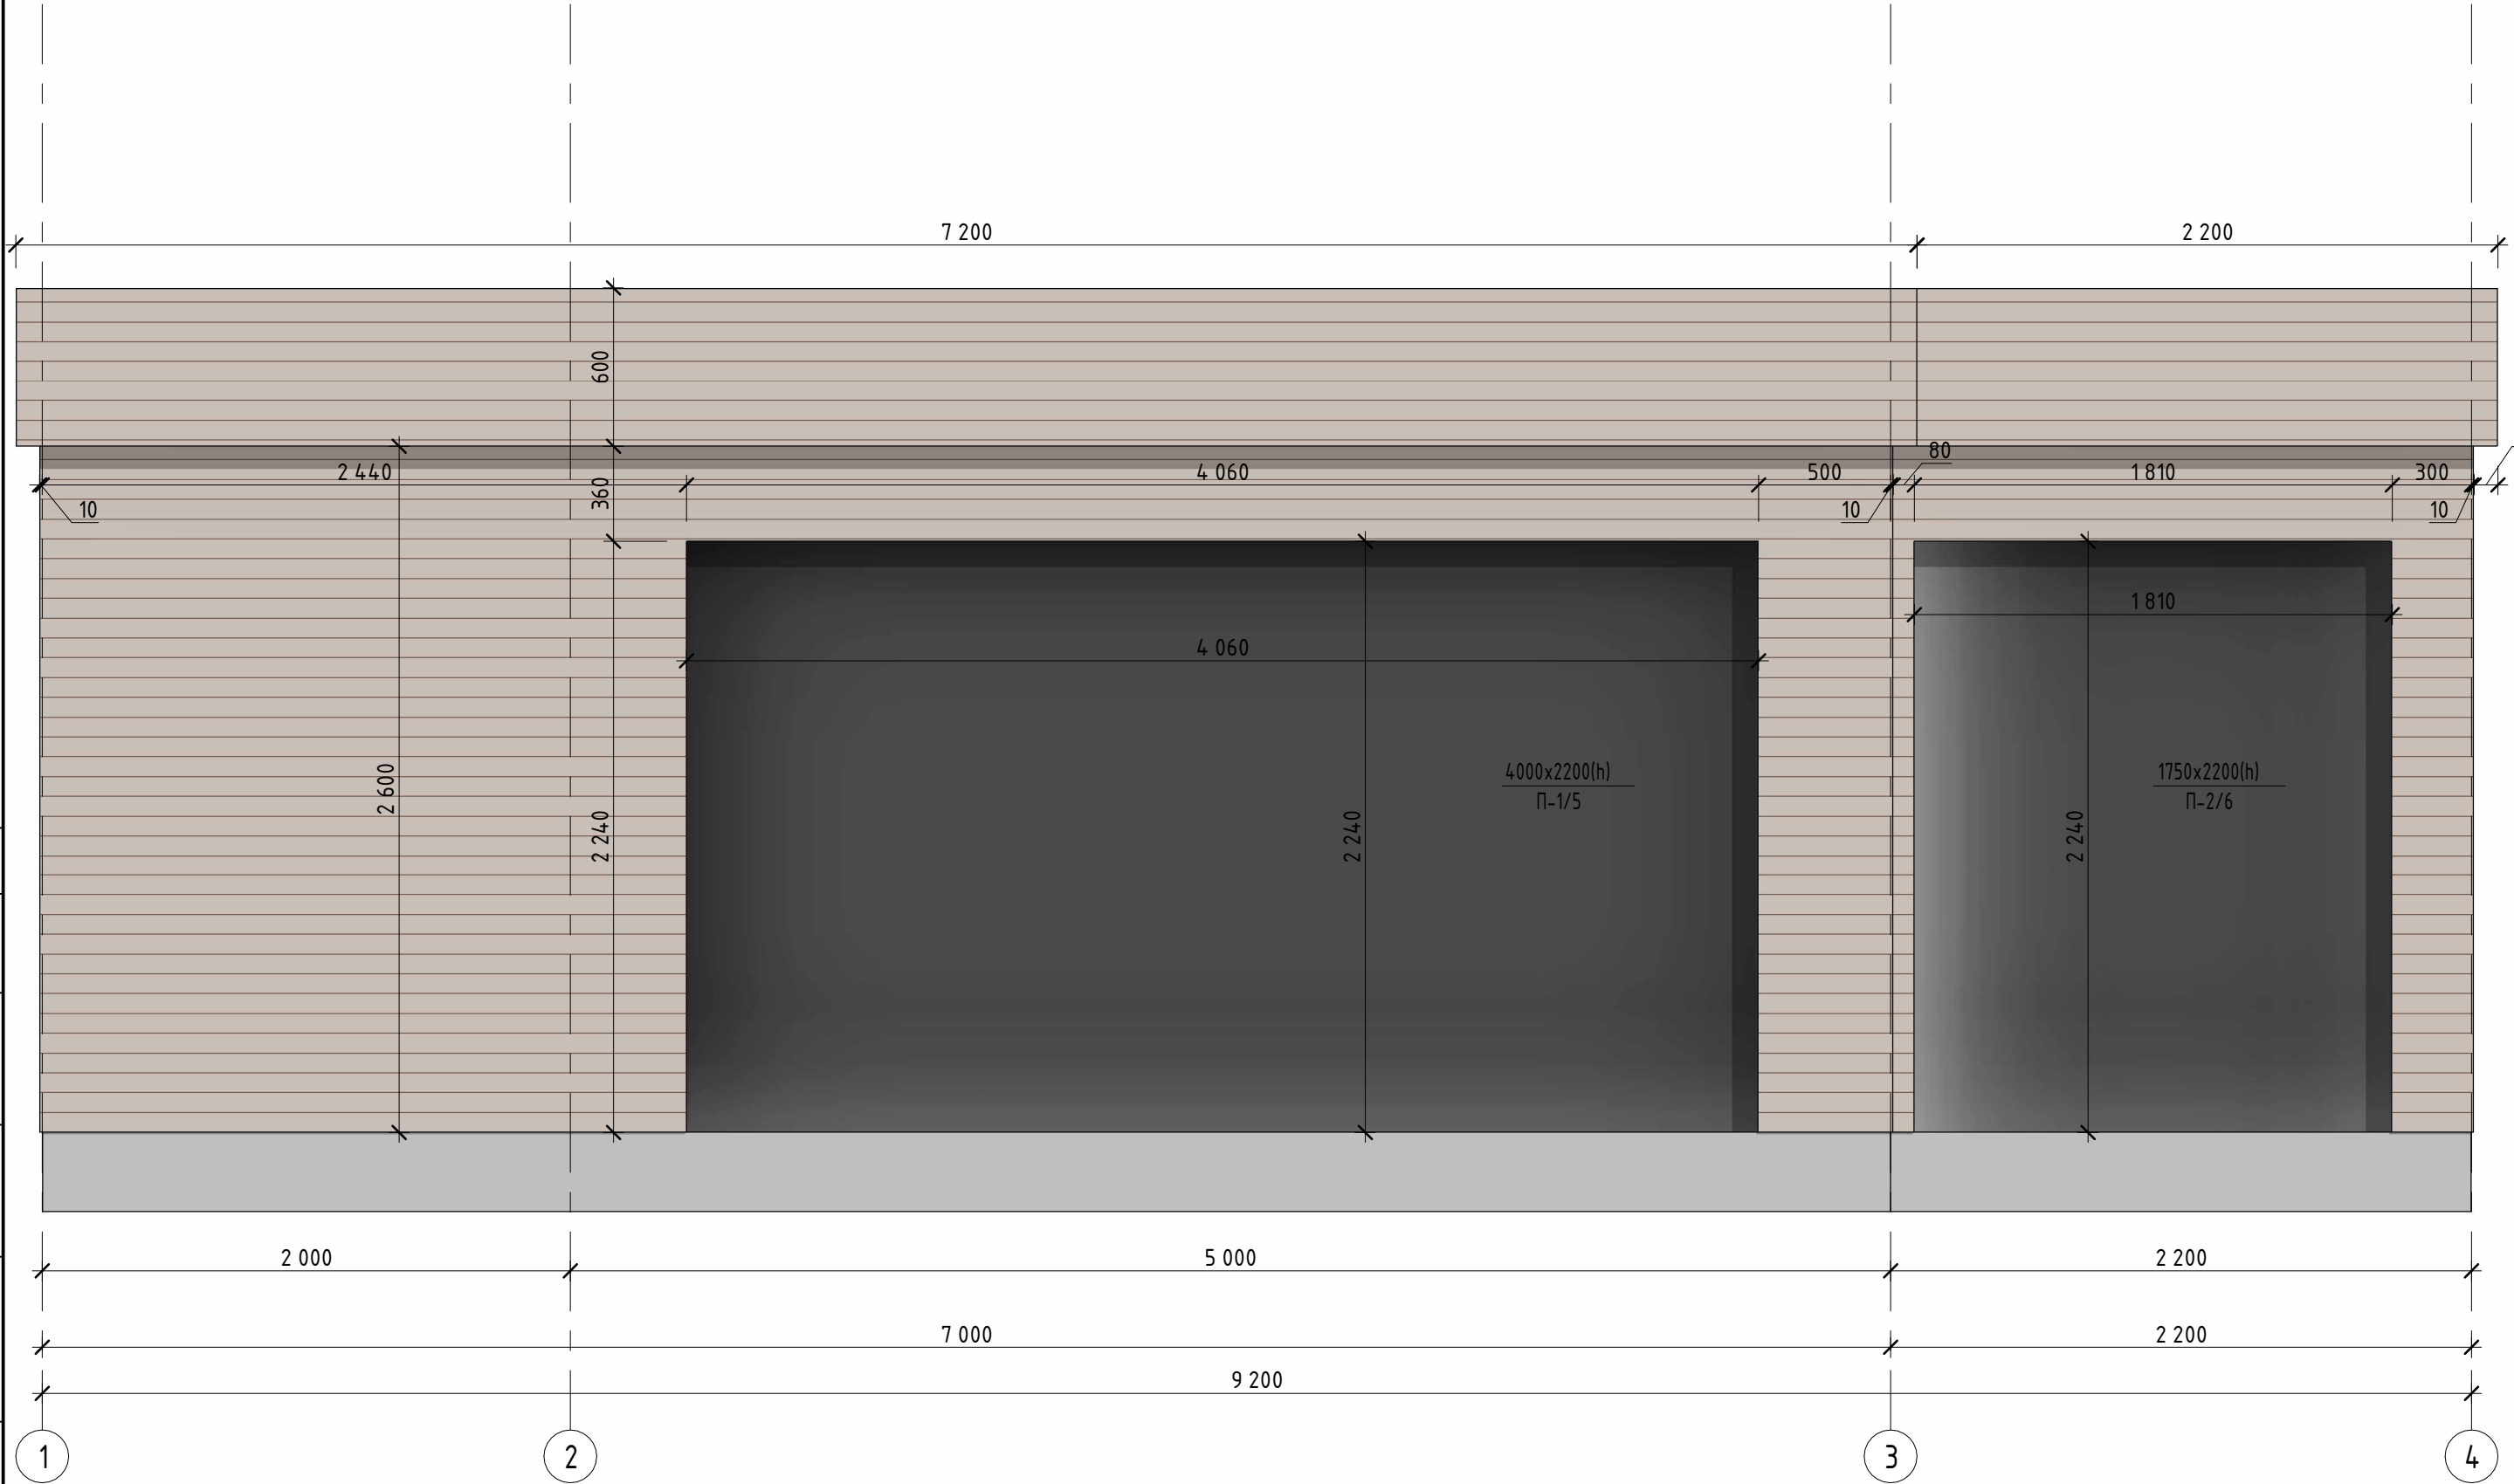

Изм.	Коп.уч.	Лист	№ док.	Подпись	Дата	Фасад в Осях 1-5		
Разработал	ГИП	Лозенко В.В.						
Директор		Лозенко В.В.						
Заказчик	Заказчик							
						Стадия	Лист	Листов
						П	1.07	
						ФАБРИКА КРКАСОВ		


Согласовано					
Инва. № подл.	Подп. и дата		Взам. инв. №		

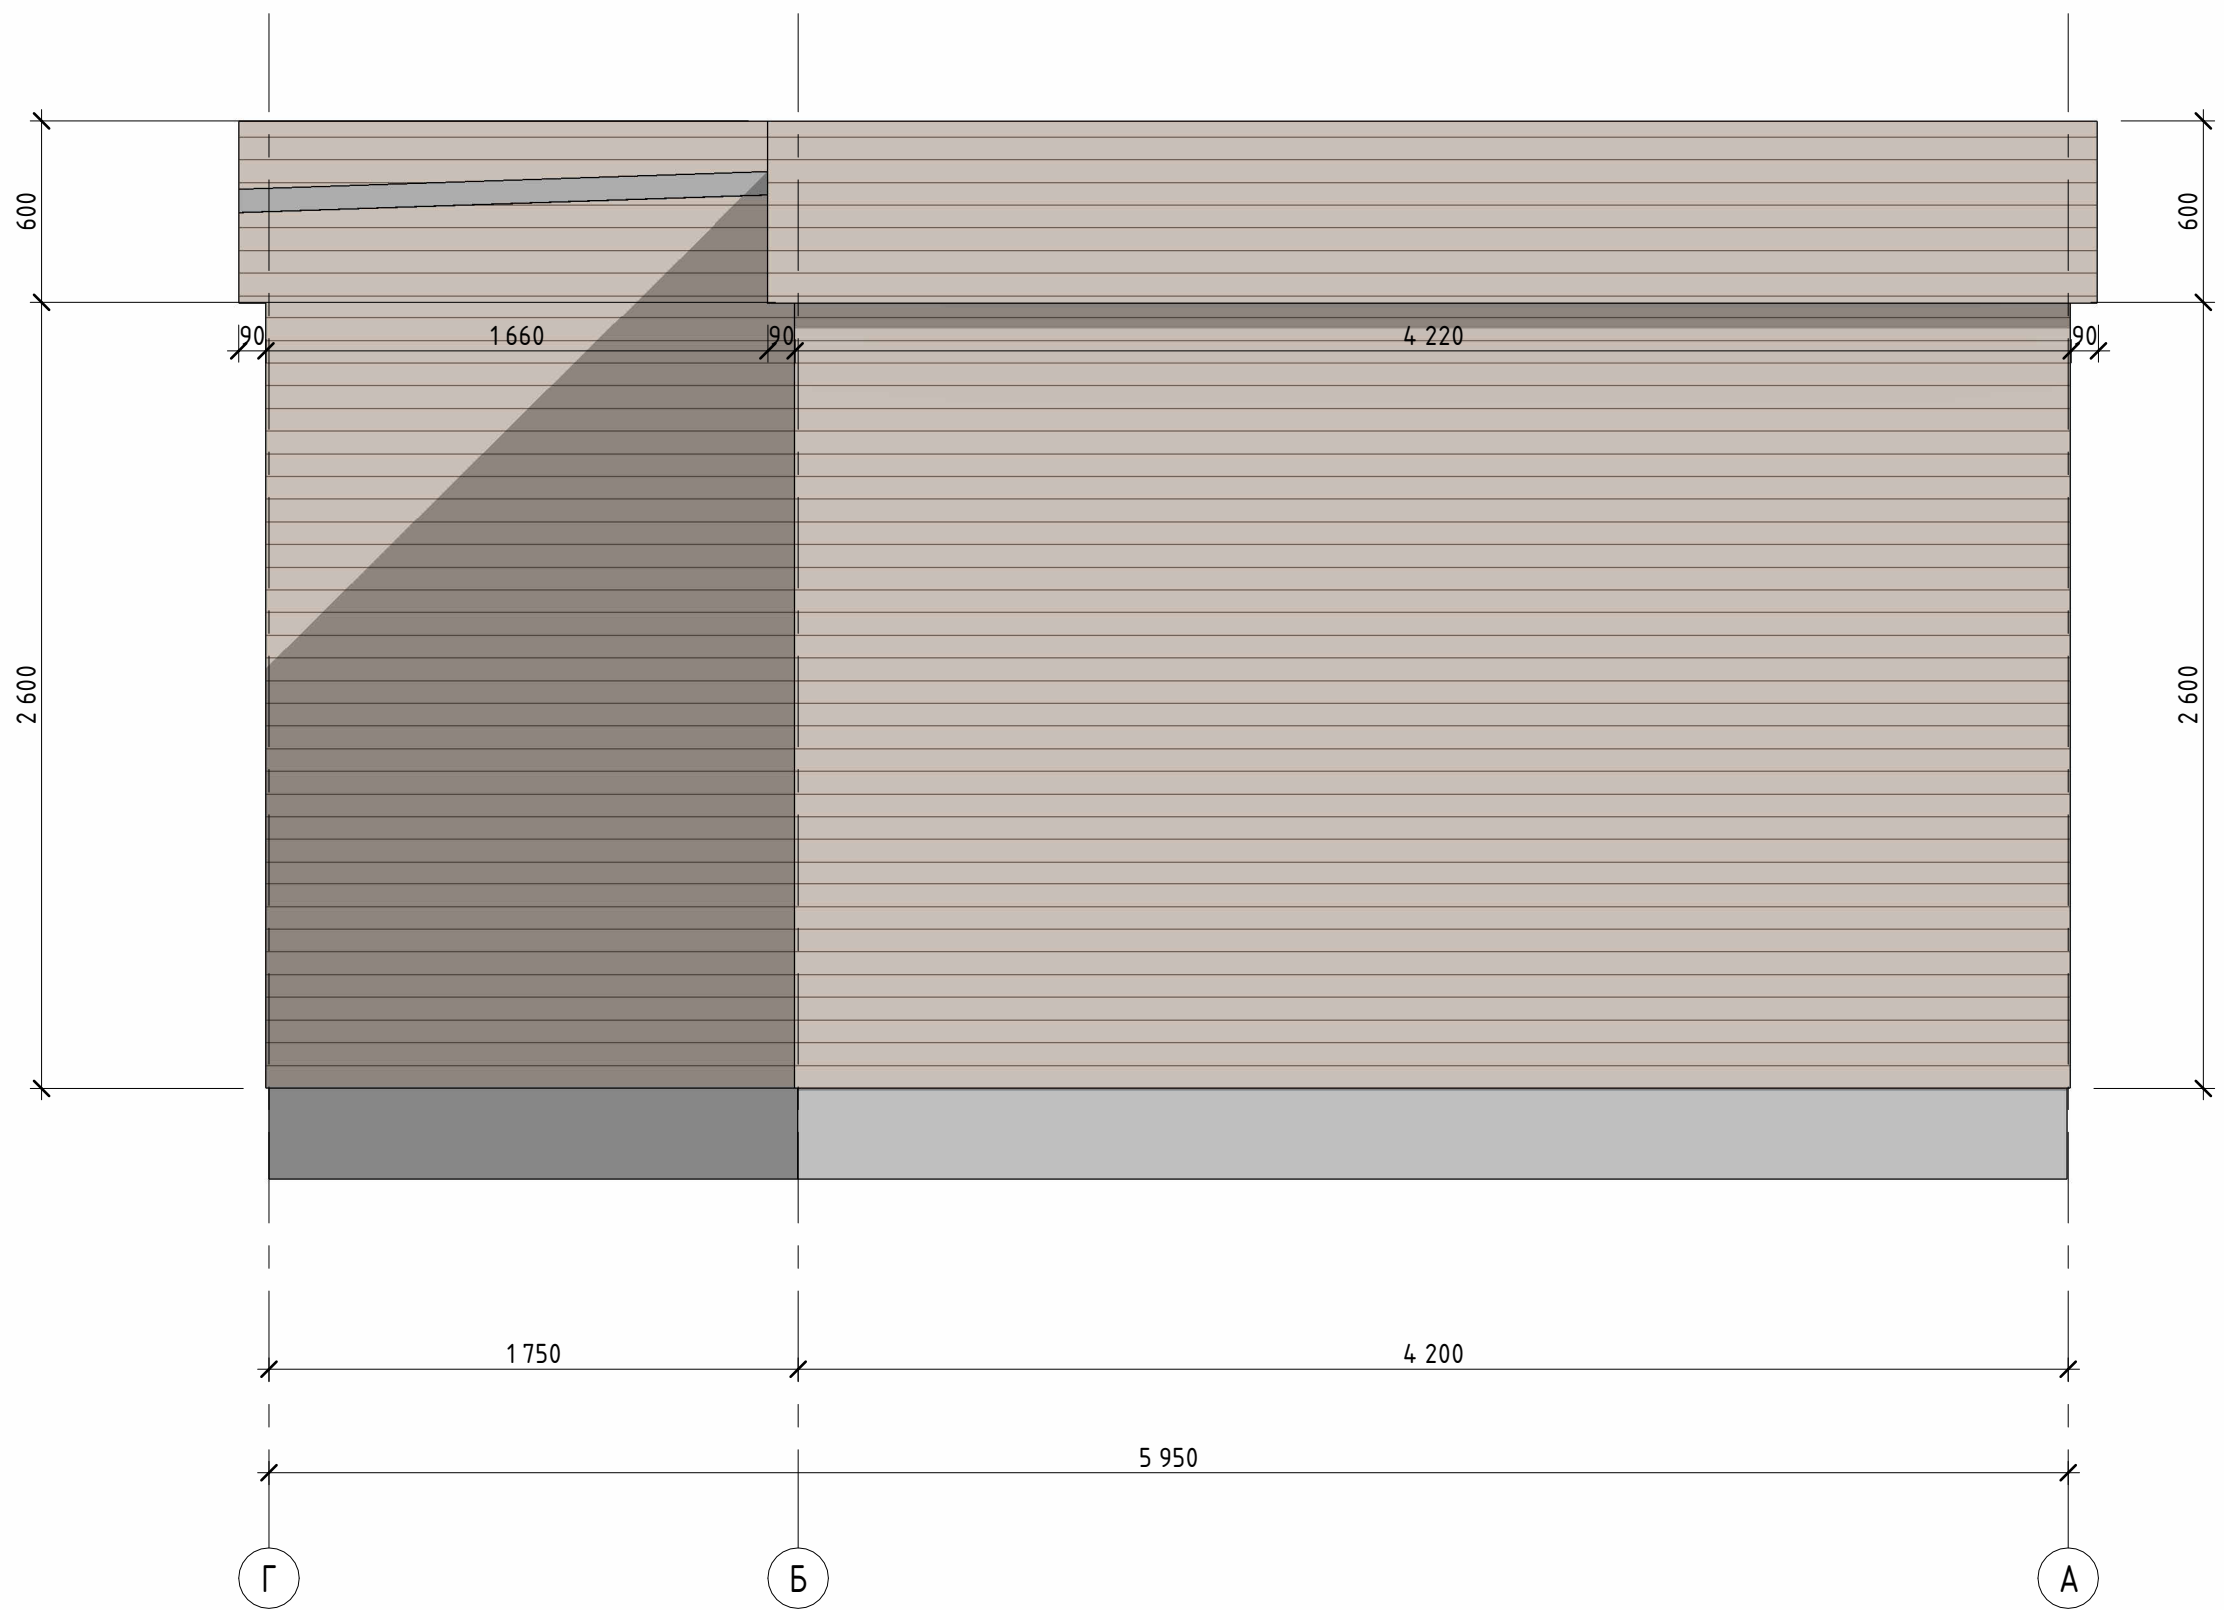

Изм.	Кол.уч.	Лист	№ док.	Подпись	Дата				
Разработал	Лозенко В.В.					Фасад в Осях Ж-А	Стадия	Лист	Листов
ГИП							П	1.08	
Директор	Лозенко В.В.						ФАБРИКА КАРКАСОВ		
Заказчик	Заказчик								


Согласовано			

Инва. № подл.	Подп. и дата		Взам. инв. №	

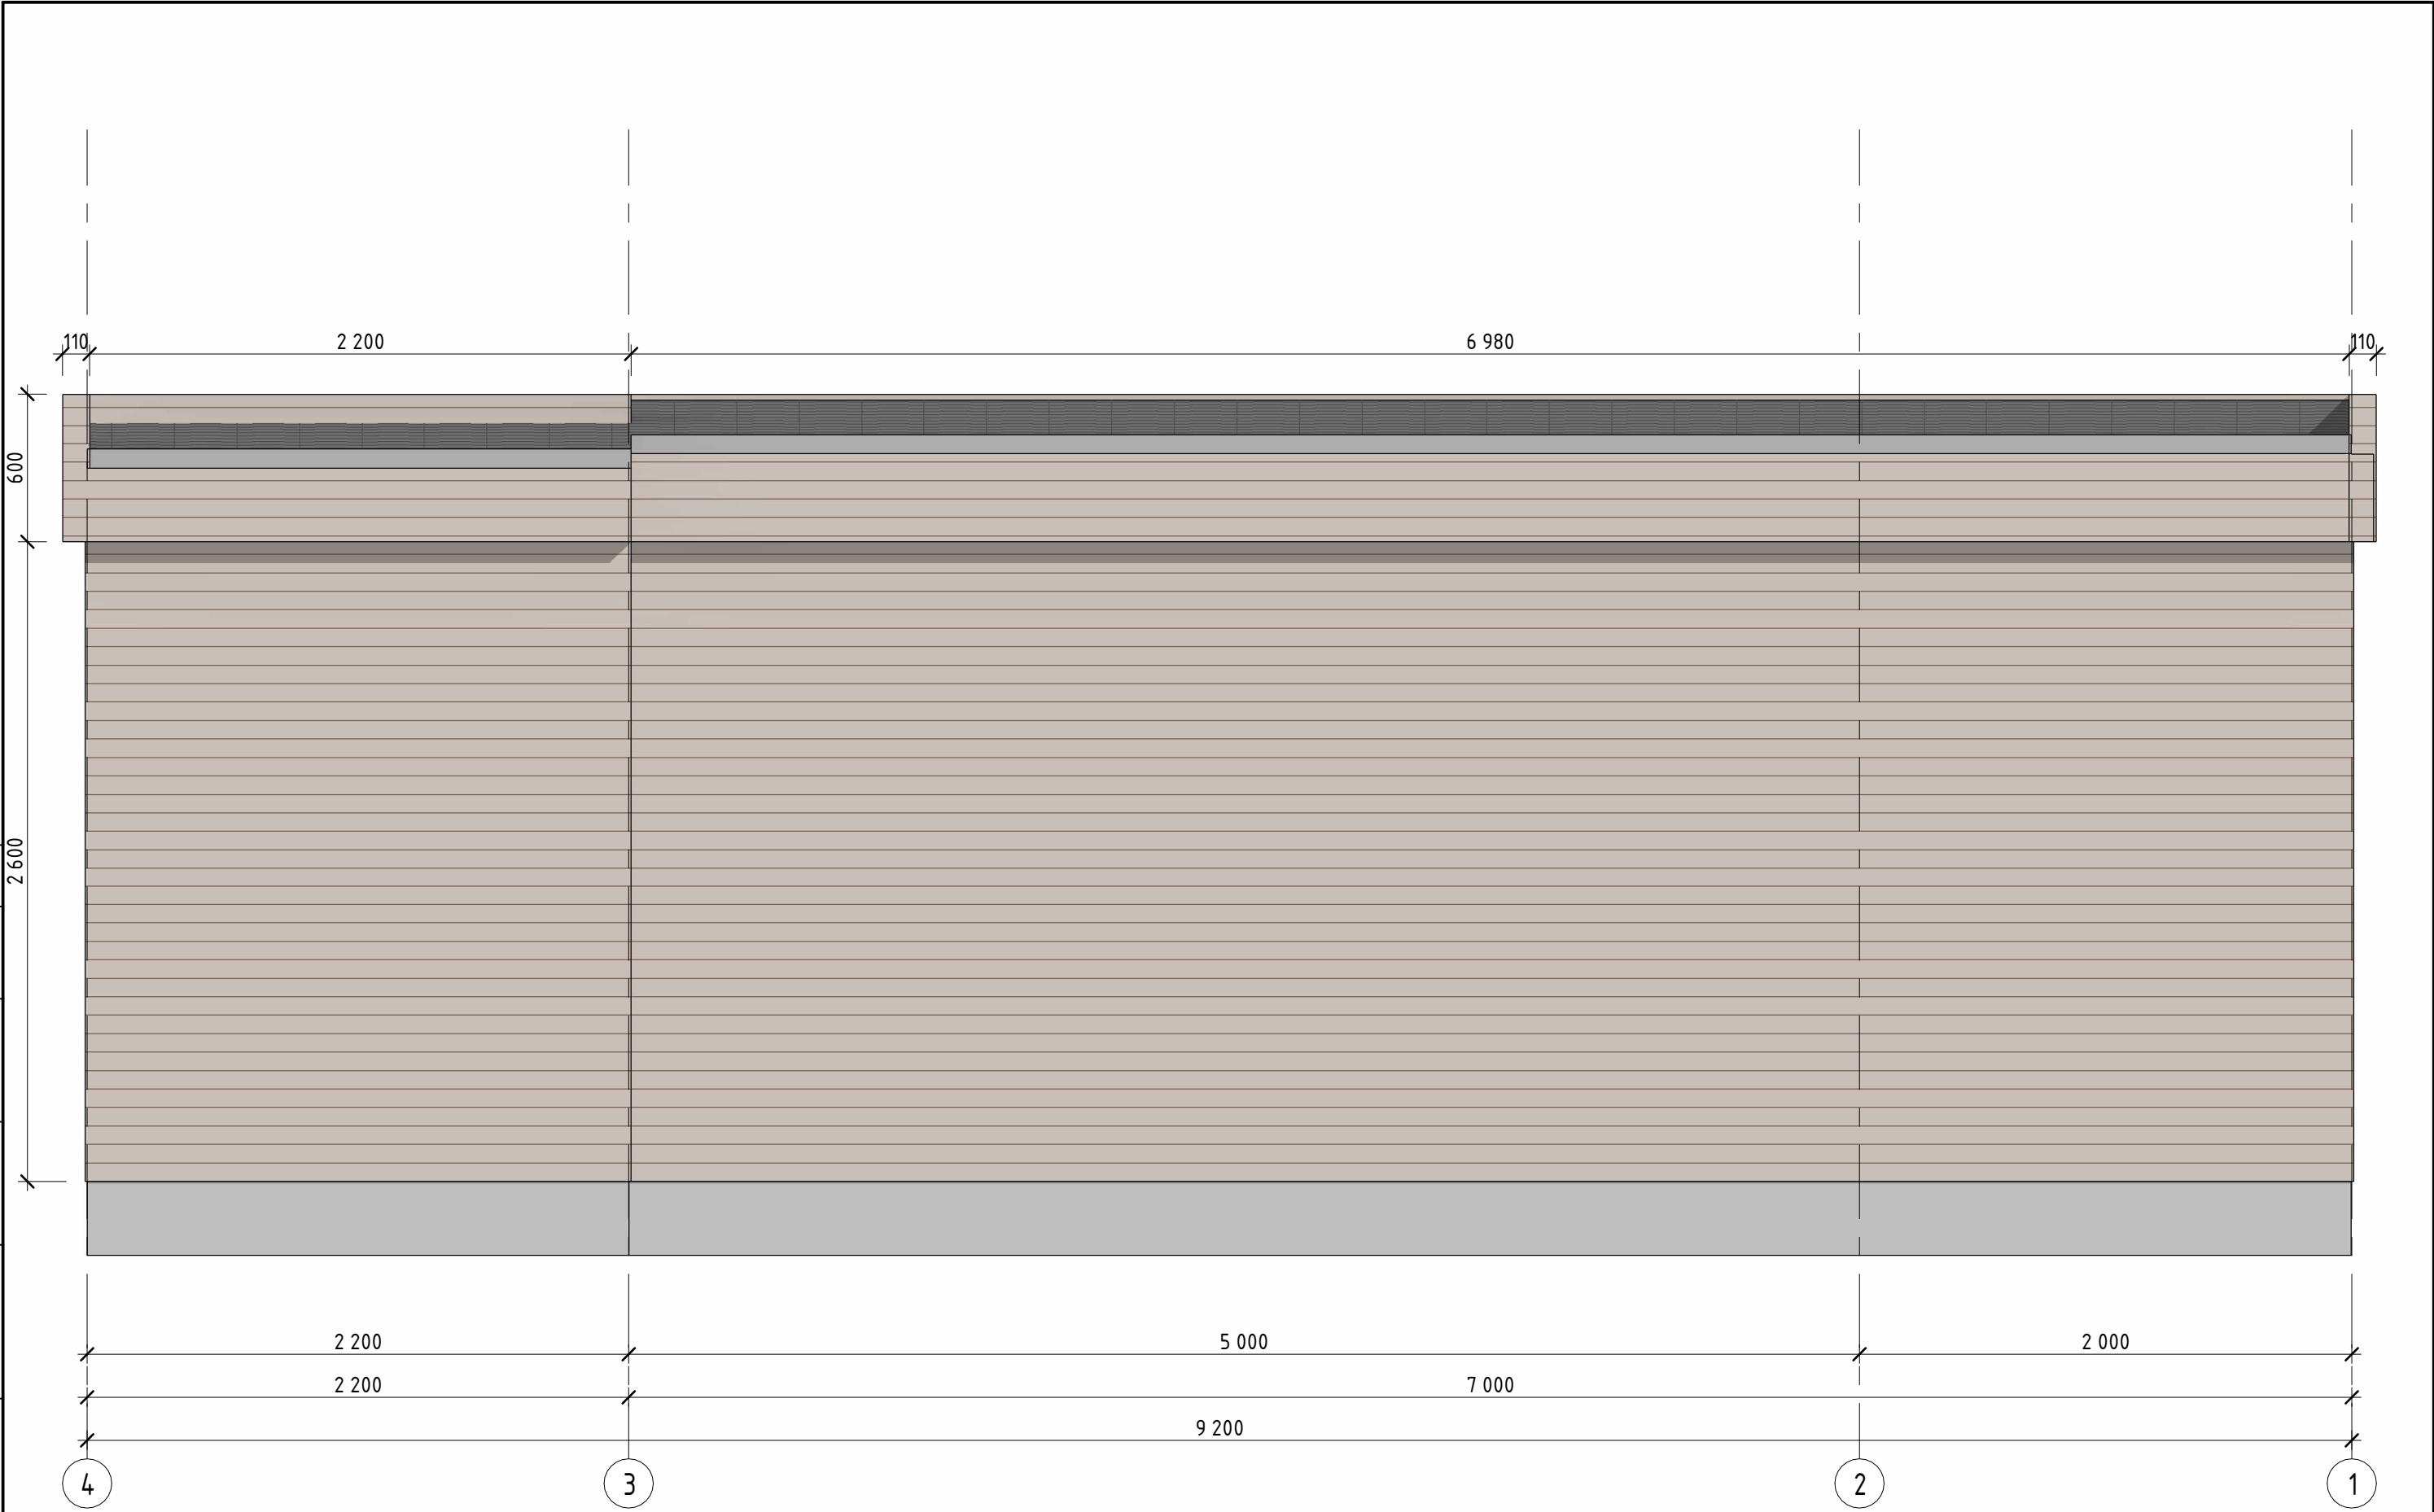


Изм.	Кол.уч.	Лист	№ док.	Подпись	Дата				
Разработал		Лозенко В.В.				Фасад в Осях 5-1	Стадия	Лист	Листов
ГИП							П	1.09	
Директор		Лозенко В.В.					ФАБРИКА КАРКАСОВ		
Заказчик	Заказчик								

Согласовано					
				Взам. инв. №	
				Подп. и дата	
				Инв. № подл.	

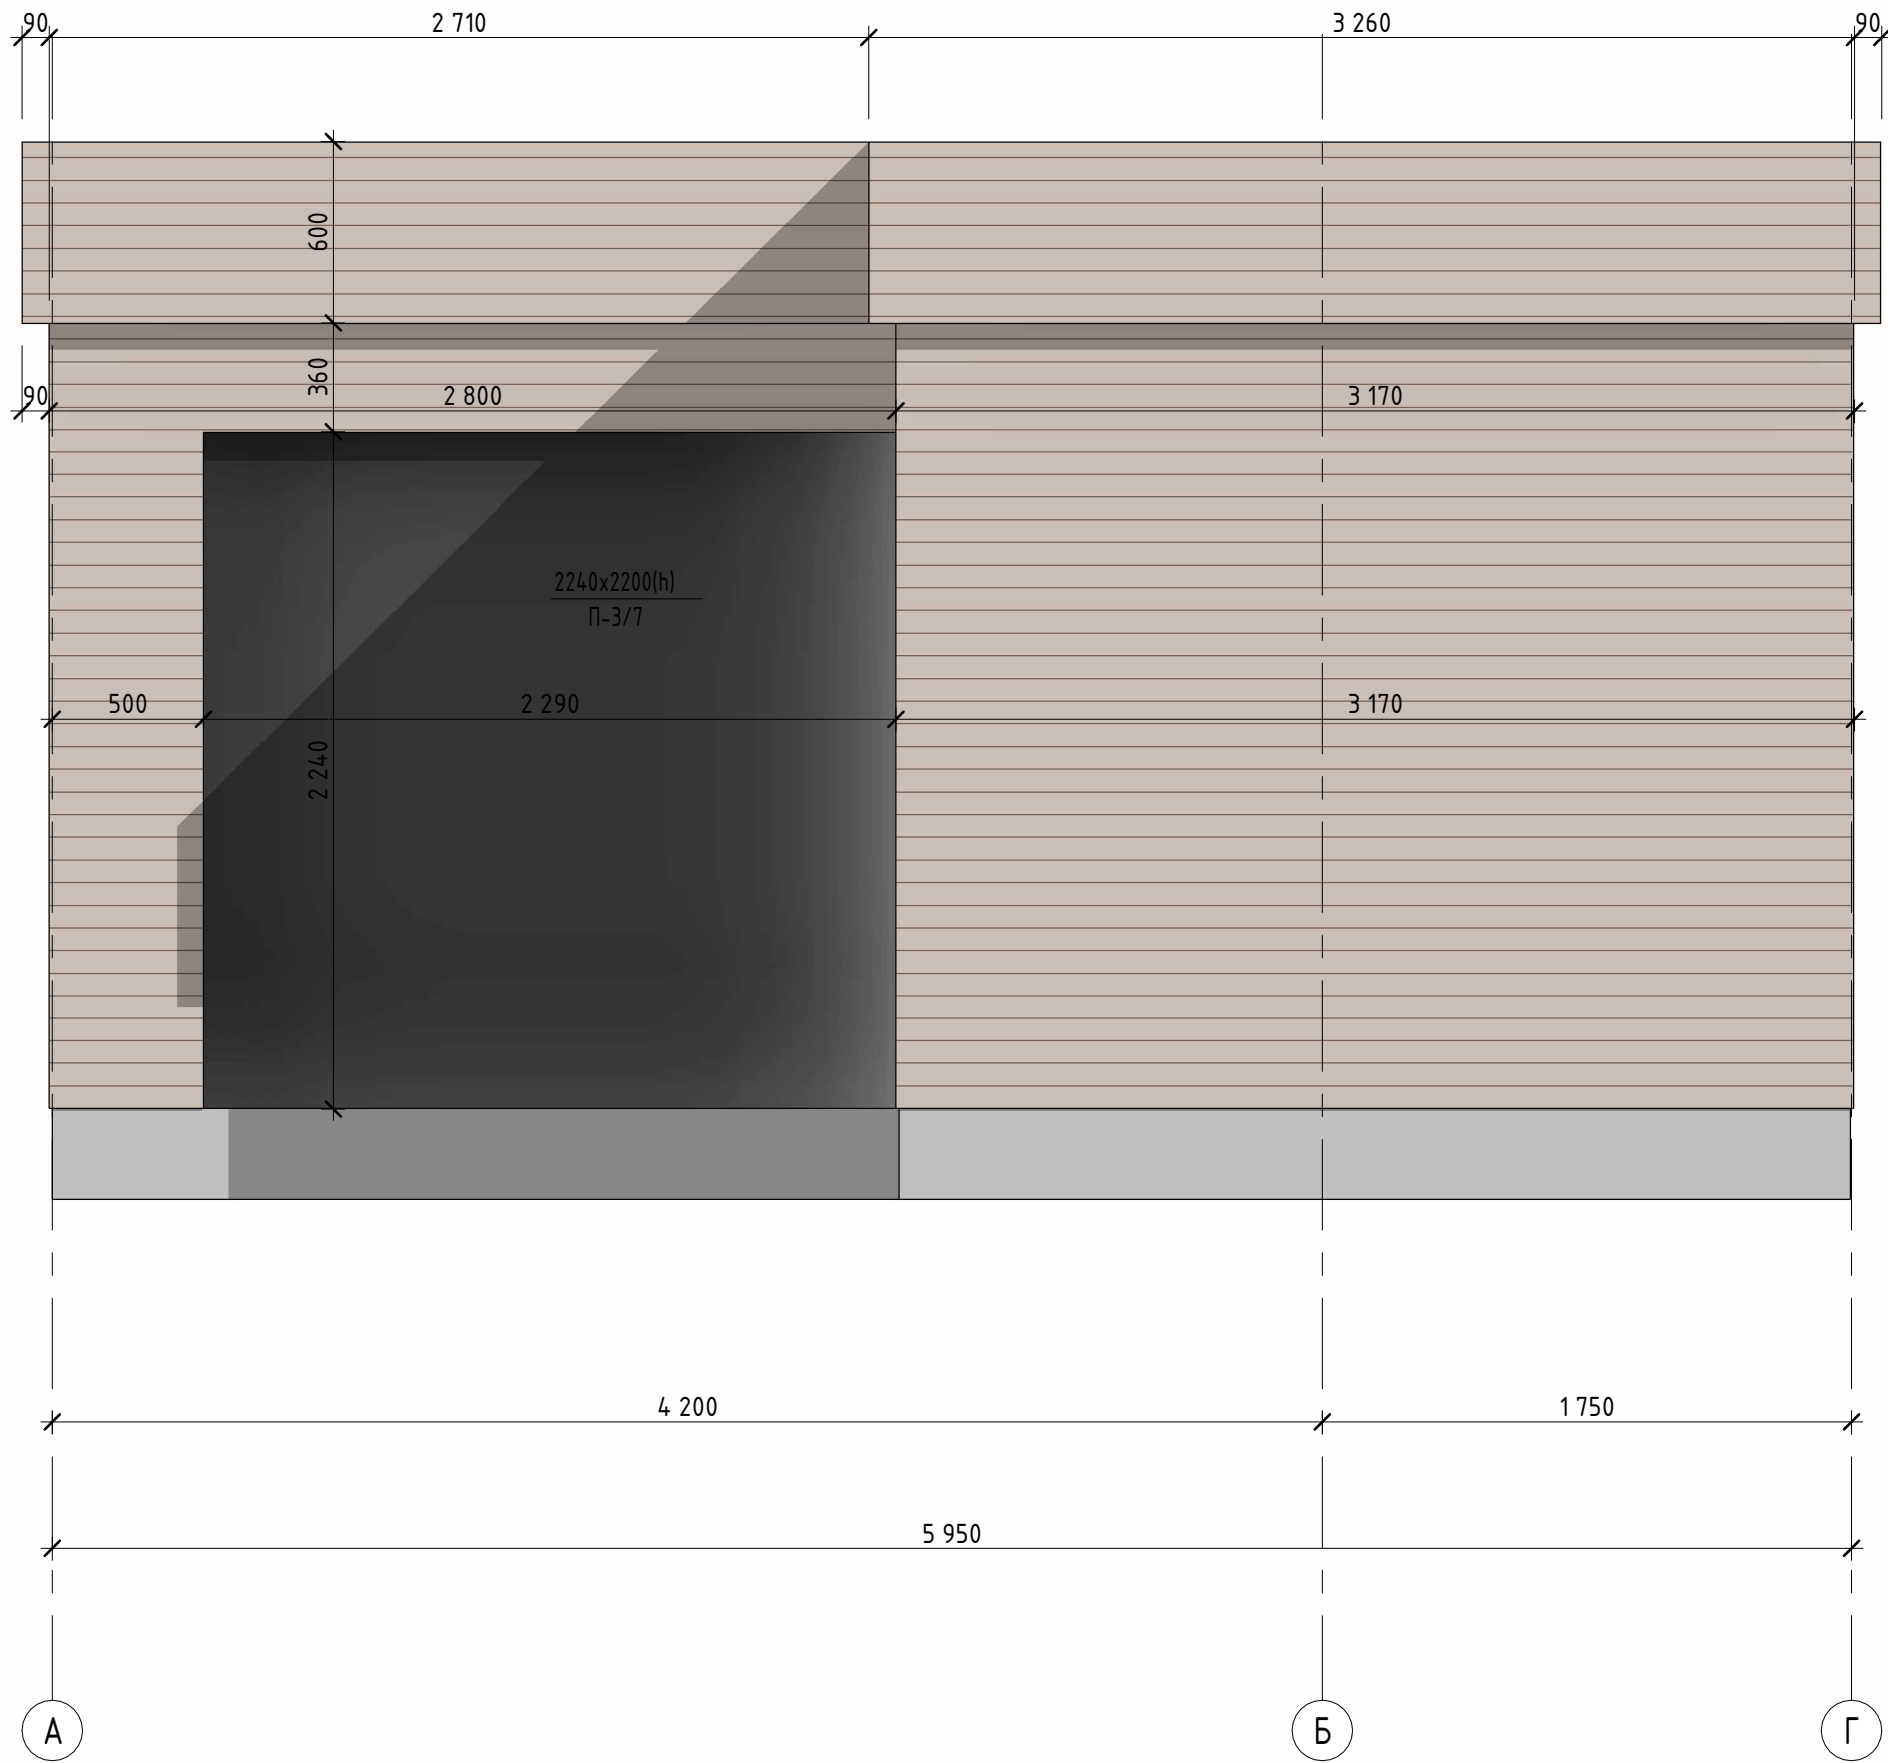


						Фасад в Осях А-Ж		
Изм.	Кол.уч.	Лист	№ док.	Подпись	Дата			
Разработал		Лозенко В.В.						
ГИП								
Директор		Лозенко В.В.				Фасад в Осях А-Ж		
Заказчик		Заказчик				Фасад в Осях А-Ж		
						Стадия	Лист	Листов
						П	1.10	
						Ф А Б Р И К А К Р К А С О В		

Согласовано					
Инва. № подл.	Подп. и дата		Взам. инв. №		

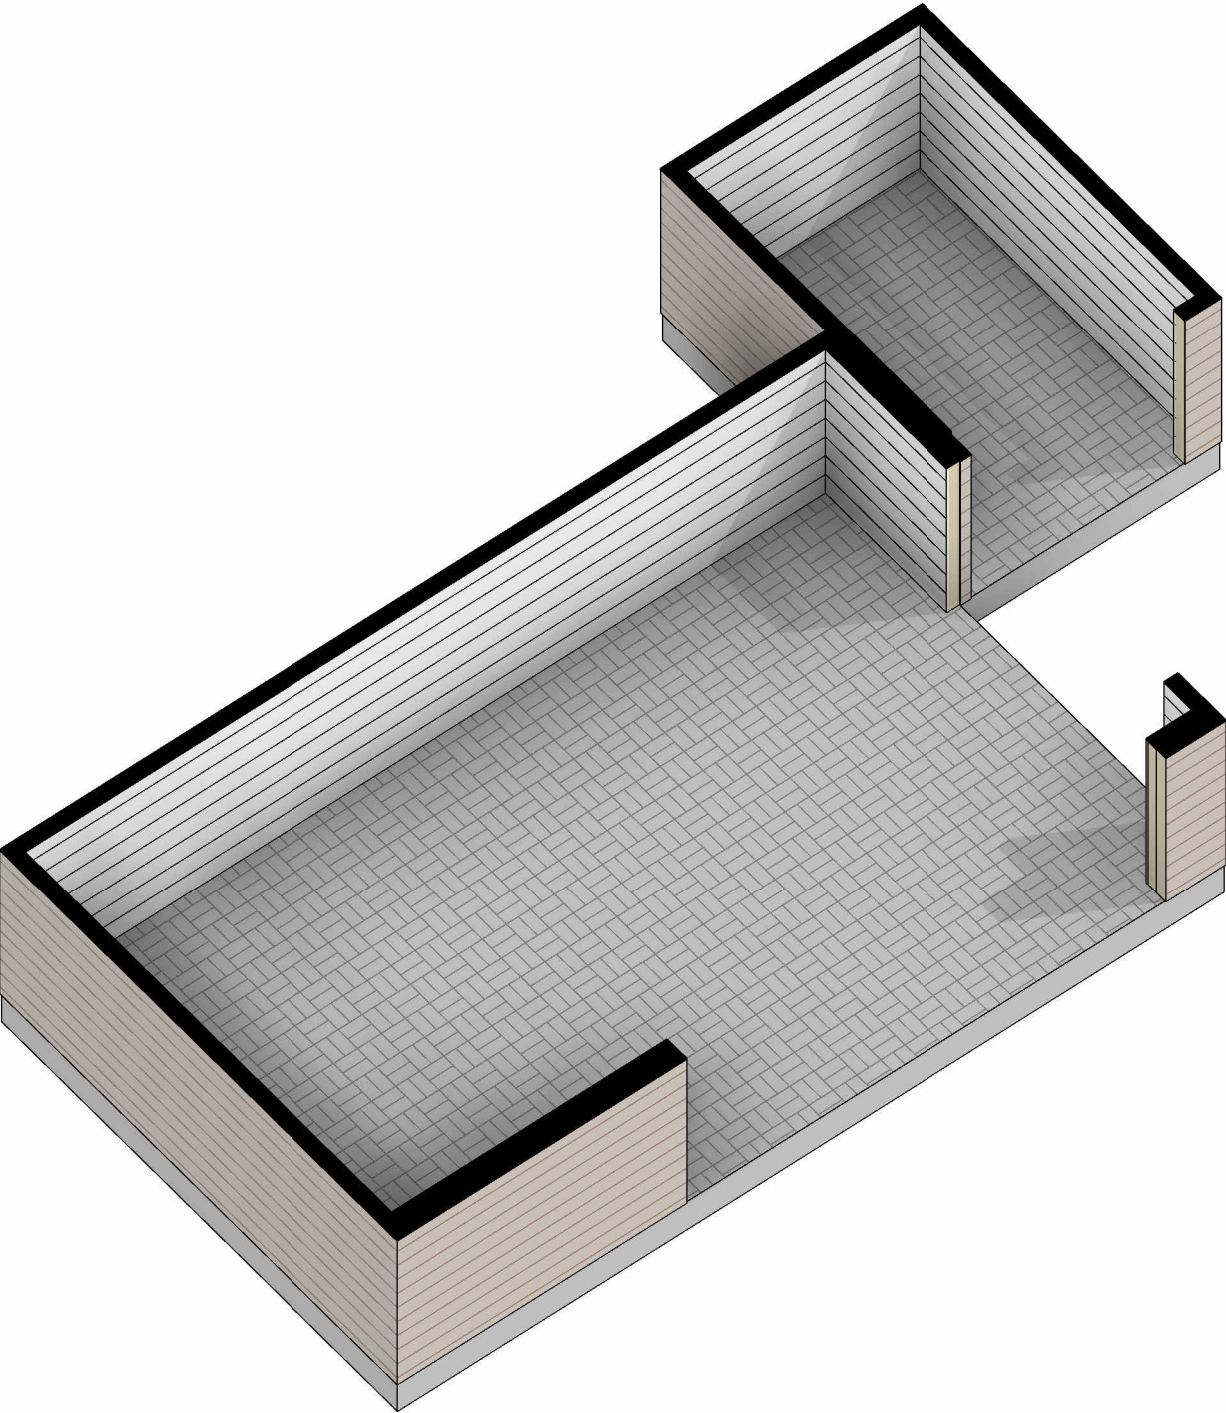

Изм.	Кол.уч.	Лист	№ док.	Подпись	Дата					
Разработал	Лозенко В.В.					Модель первого этажа		Стадия	Лист	Листов
ГИП								П	1.11	
Директор	Лозенко В.В.							Ф А Б Р И К А К Р К А С О В		
Заказчик	Заказчик									

План первого этажа (1 : 50)

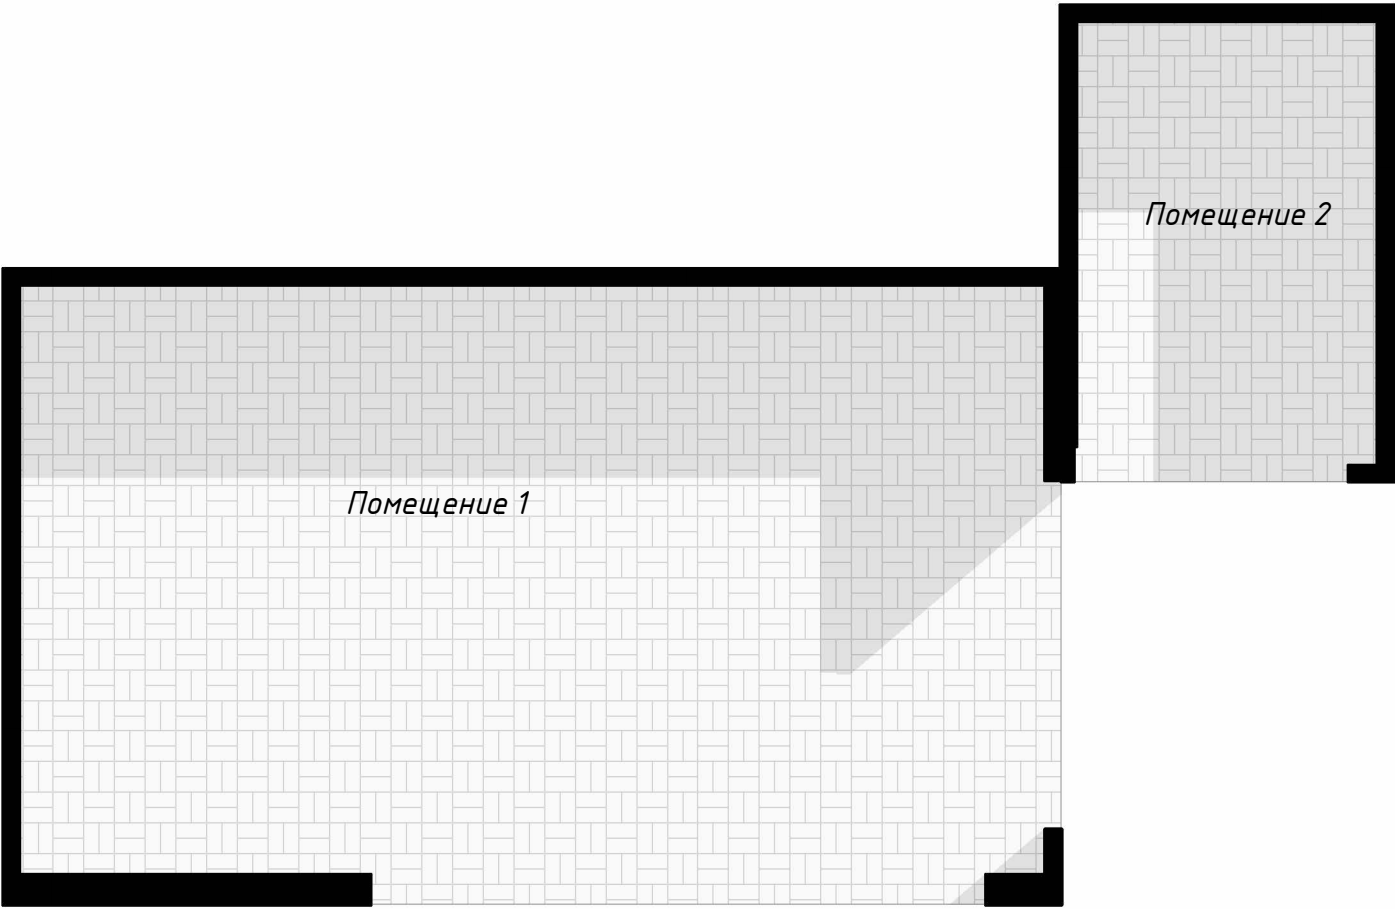


Спецификация помещений 1-го Этажа			
Номер	Имя	Площадь	Периметр
1	Помещение 1	26,4 м ²	21,3 м
2	Помещение 2	5,8 м ²	9,8 м
		32,2 м ²	31,2 м

Согласовано			

Имя. № подл.	Подп. и дата	Взам. инв. №

Изм.	Кол.уч.	Лист	№ док.	Подпись	Дата				
Разработал	Лозенко В.В.					План первого этажа	Стадия	Лист	Листов
ГИП							П	1.12	
Директор	Лозенко В.В.						ФАБРИКА КАРКАСОВ		
Заказчик	Заказчик								

Образмеренный план первого этажа (1 : 40)

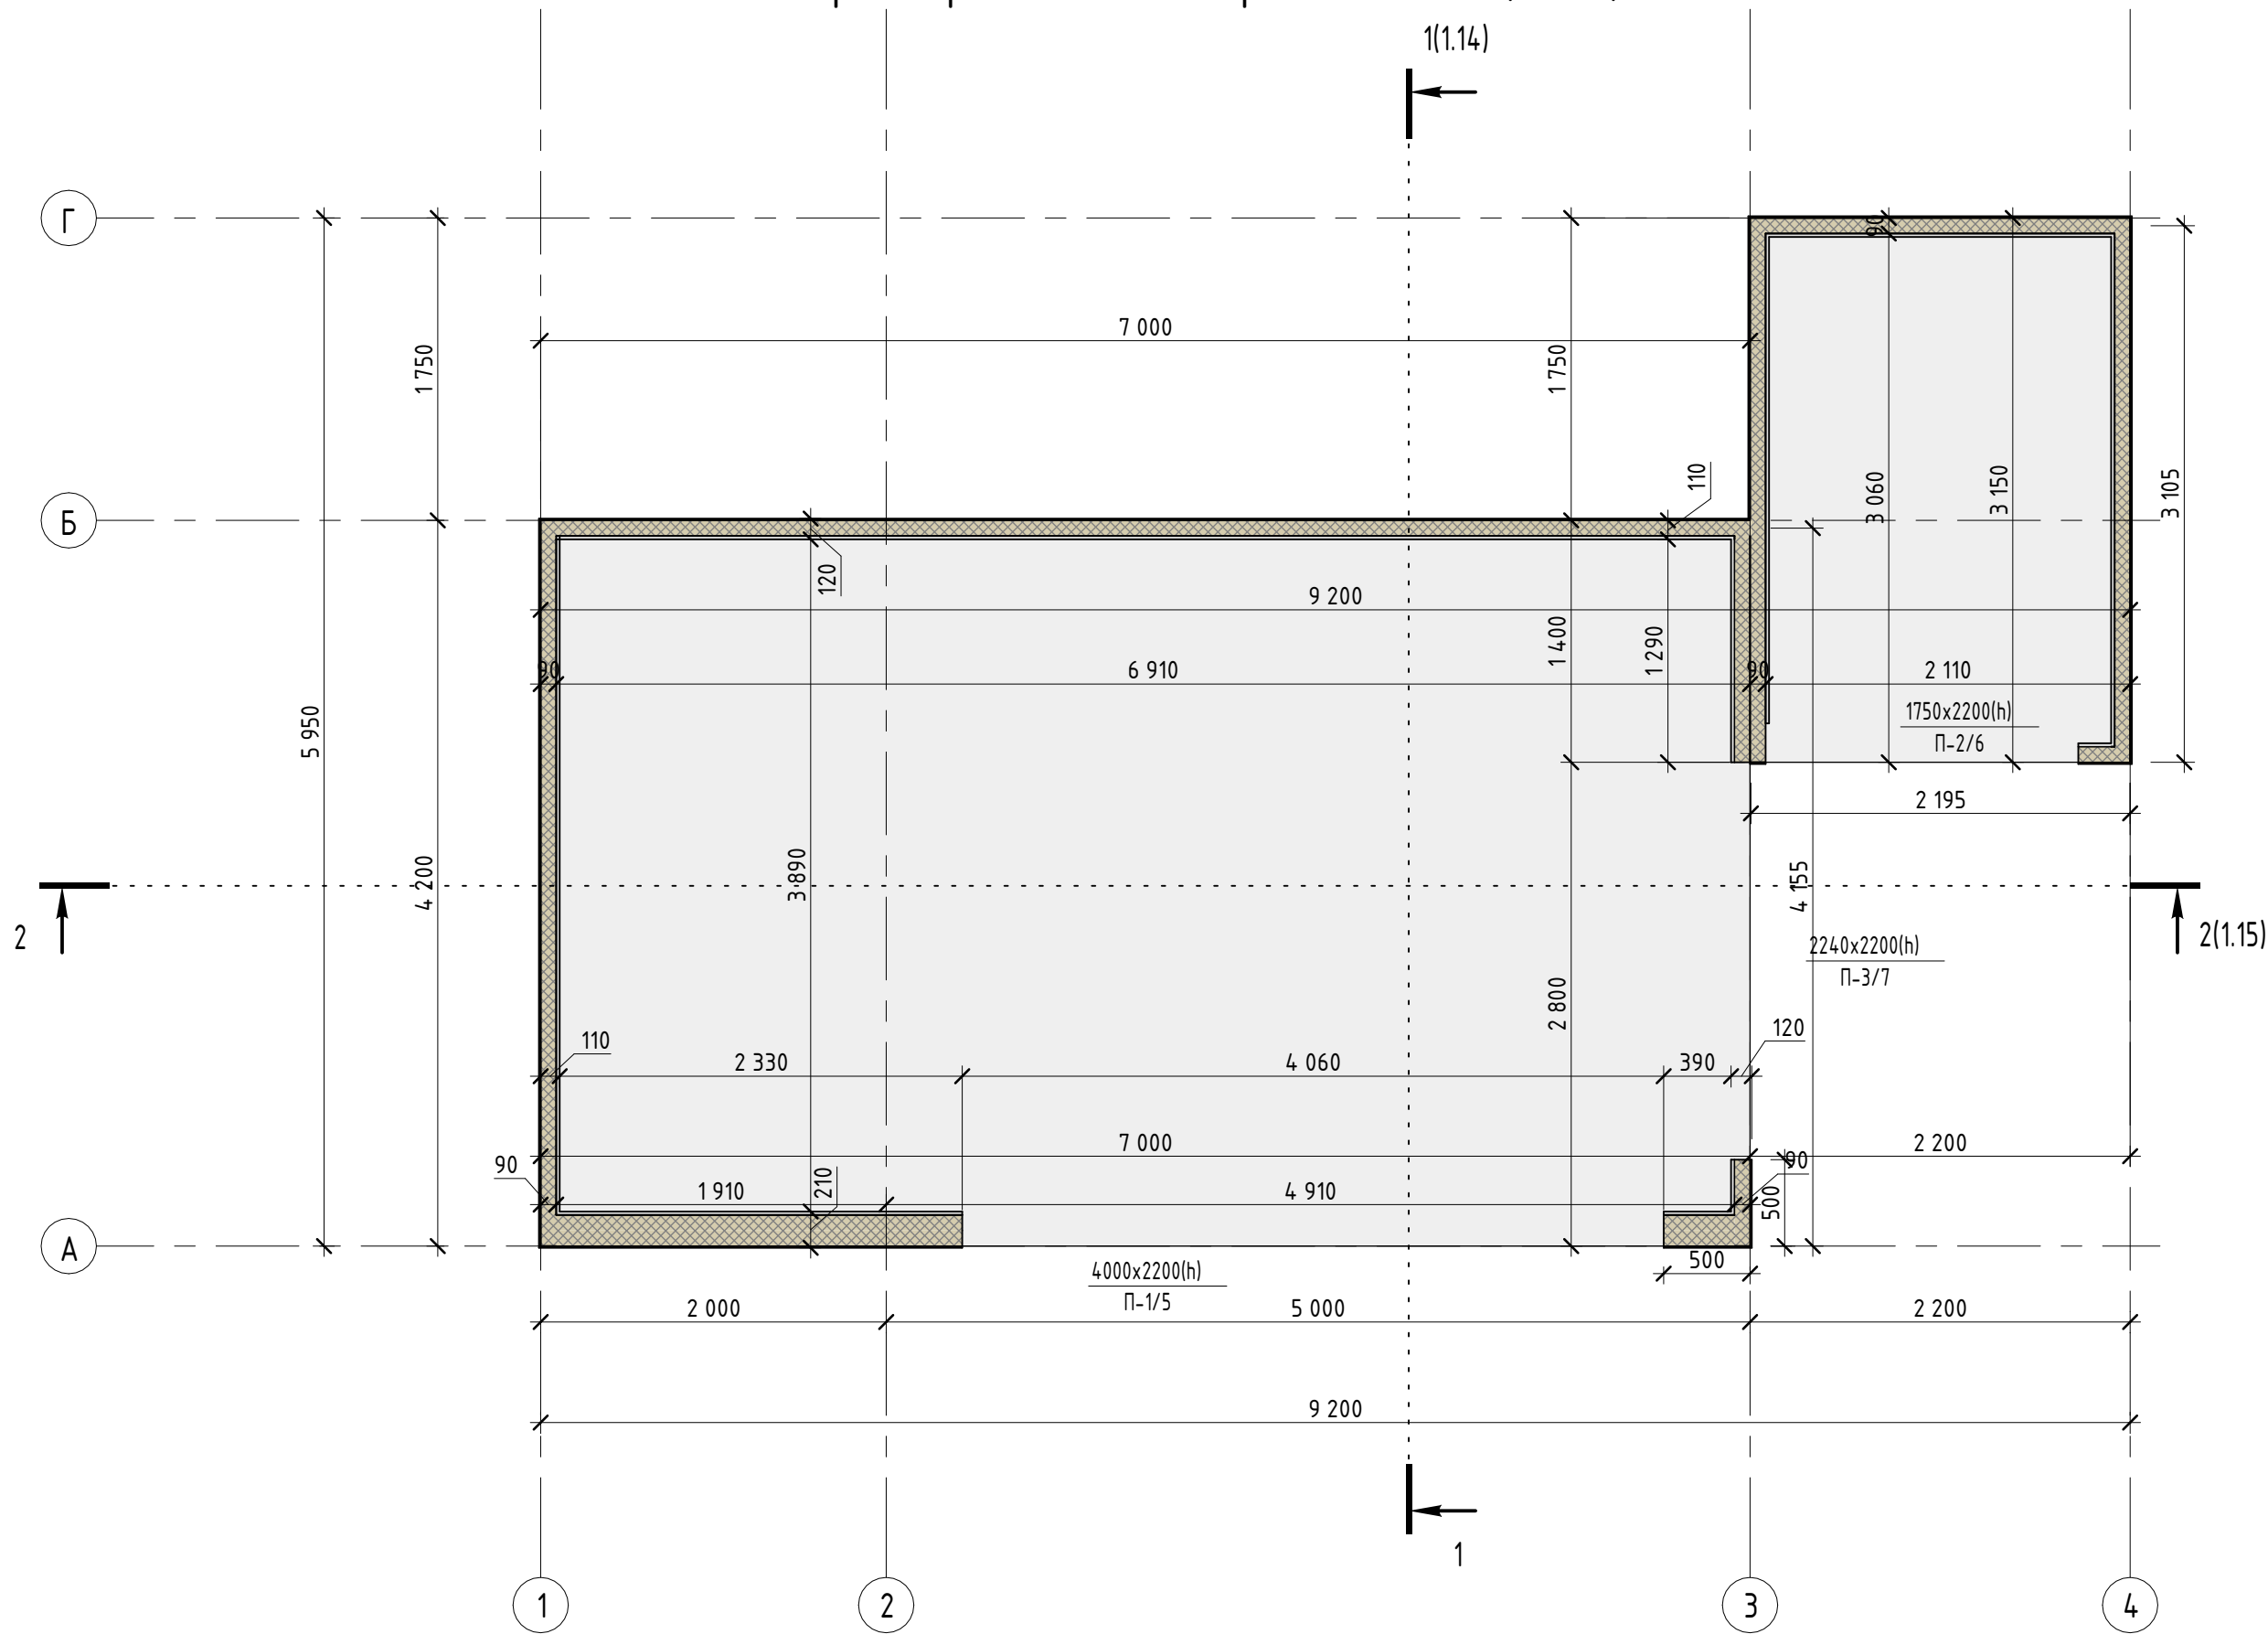

Согласовано					
Инов. № подл.	Подп. и дата	Взам. инв. №			

Изм.	Коп.уч.	Лист	№ док.	Подпись	Дата	Образмеренный план первого этажа		
Разработал	Лозенко В.В.							
ГИП								
Директор	Лозенко В.В.							
Заказчик	Заказчик							
						Стадия	Лист	Листов
						П	1.13	
						Ф Б Р И К А К Р К А С О В		
						Формат: А3А		

Разрез 1 - 1 (1 : 25)




Согласовано			

Инт. № подл.	Подп. и дата	Взам. инв. №

Изм.	Кол.уч.	Лист	№ док.	Подпись	Дата				
Разработал	Лозенко В.В.								
ГИП						Разрез 1-1	Стадия	Лист	Листов
Директор	Лозенко В.В.						П	1.14	
							Ф А Б Р И К А К Р К А С О В		
Заказчик	Заказчик								

Разрез 2 - 2 (1 : 25)

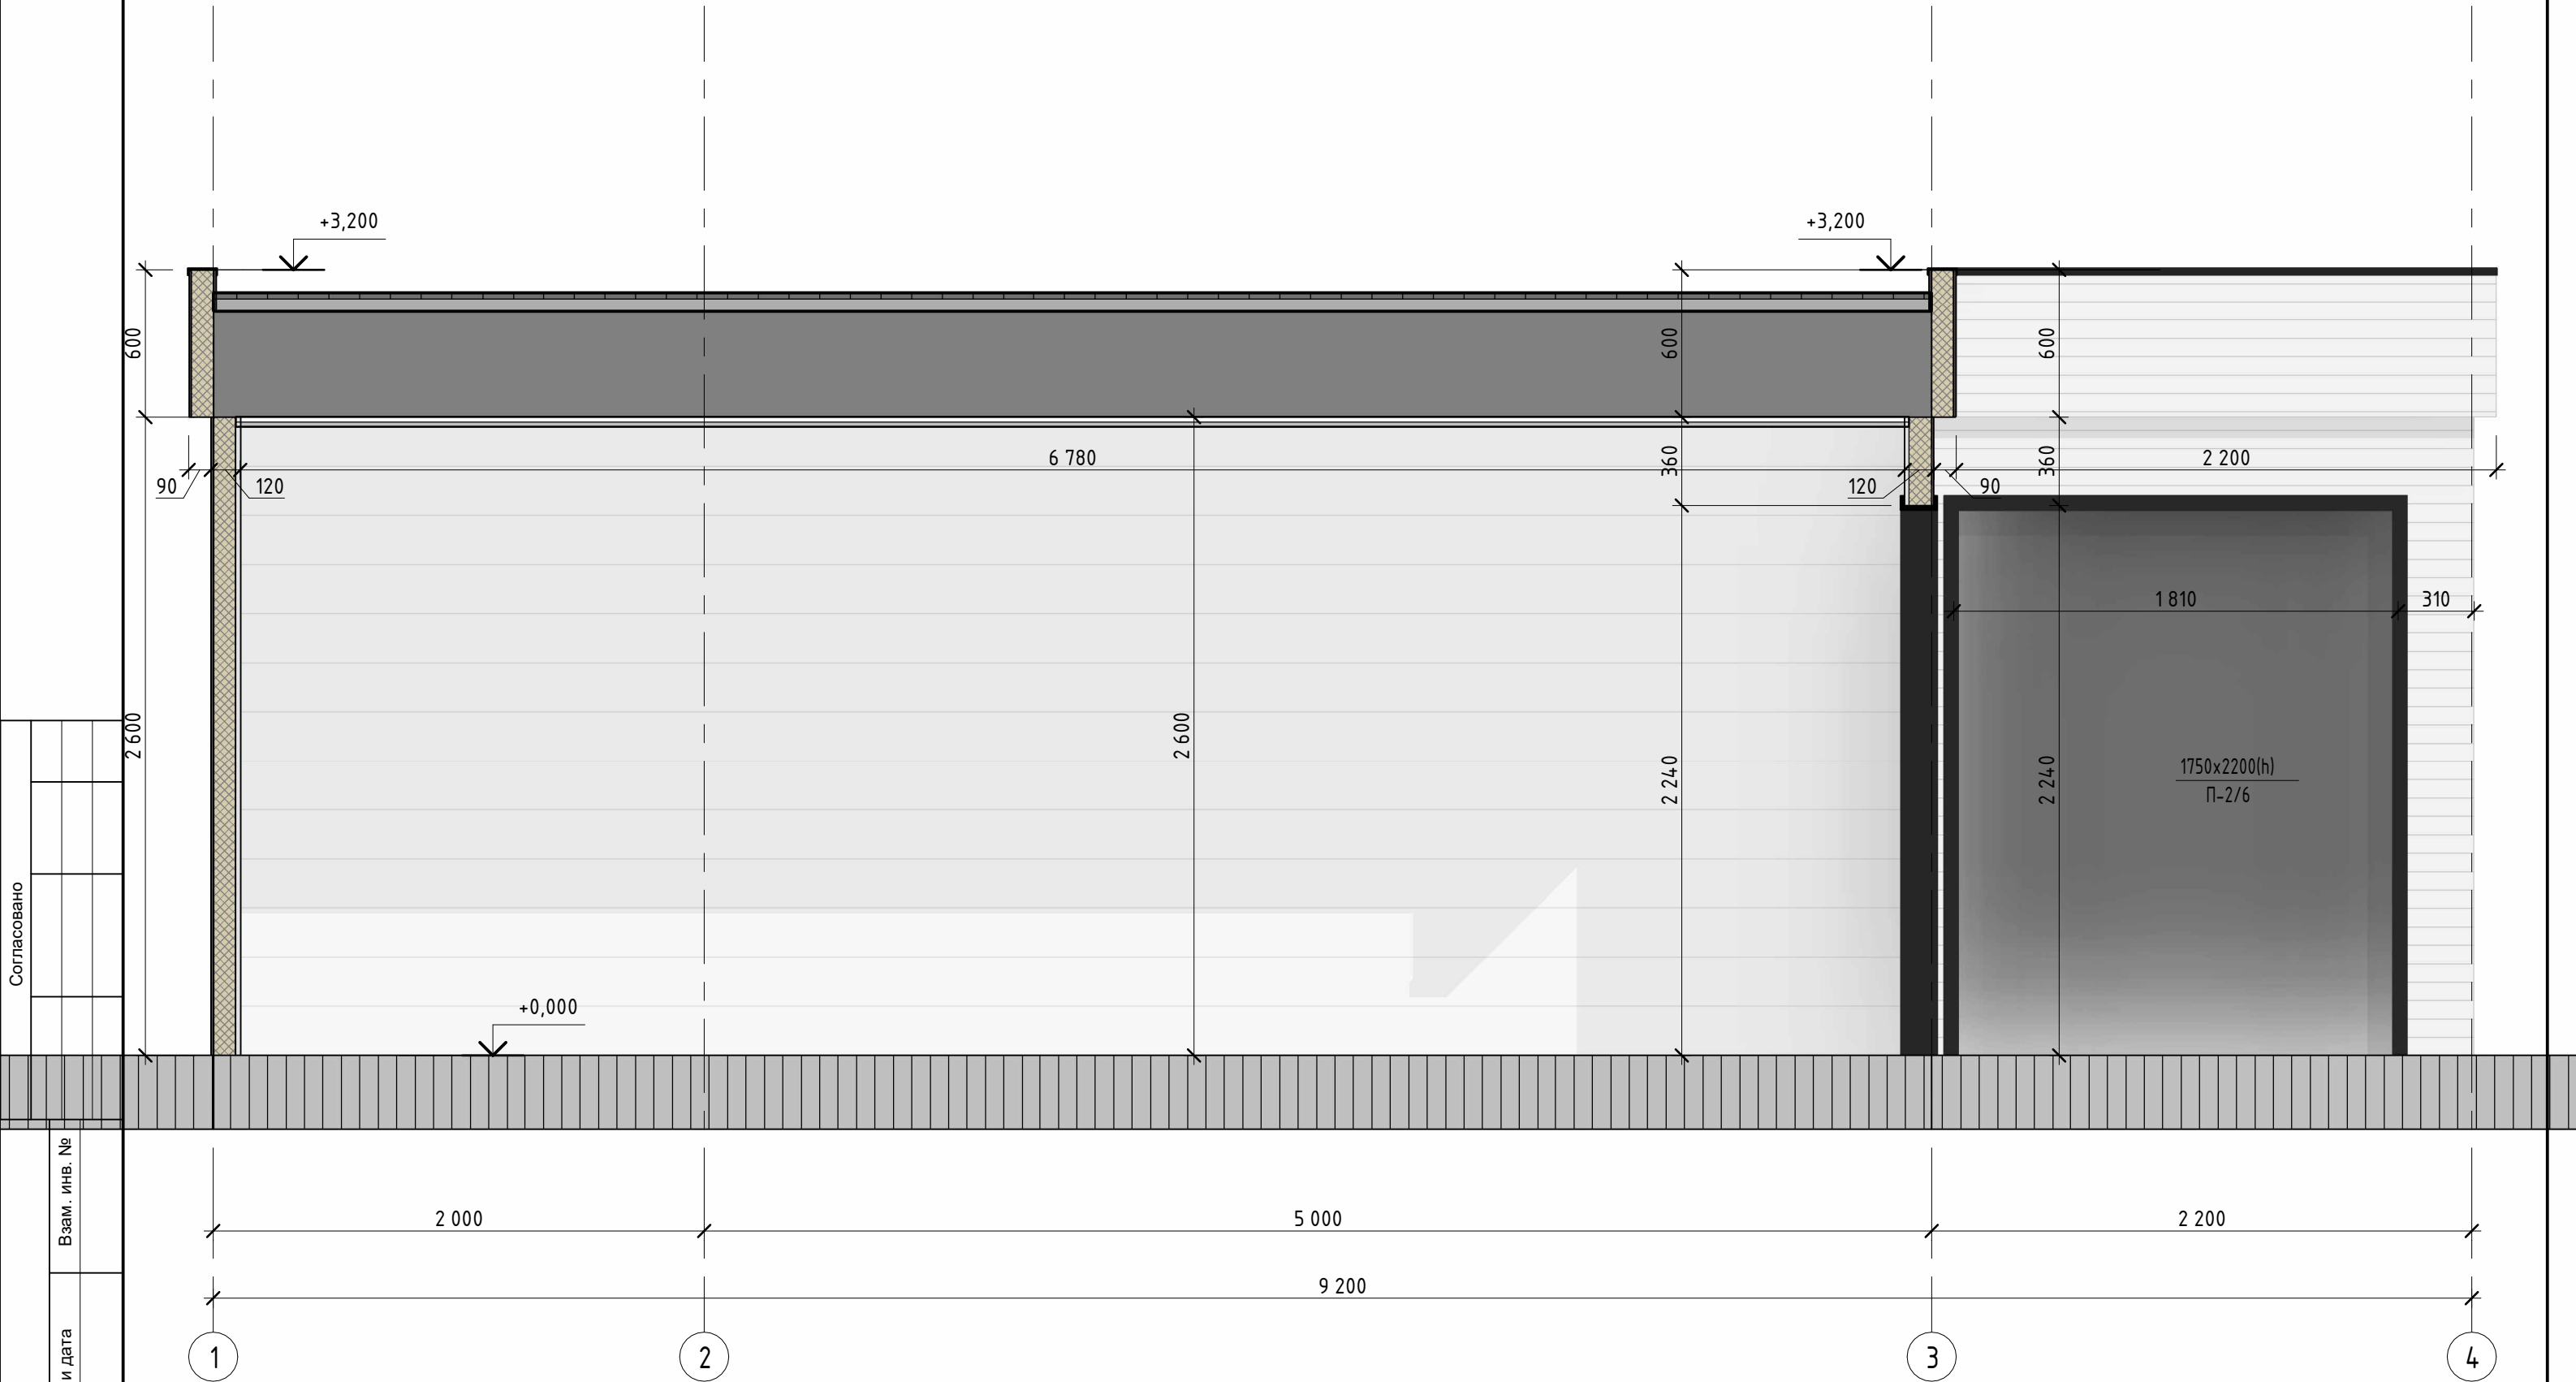


Согласовано				

Изн. № подл.	Подп. и дата	Взам. инв. №	

						Разрез 2-2		
Изм.	Коп.уч.	Лист	№ док.	Подпись	Дата			
Разработал	Лозенко В.В.							
ГИП								
Директор	Лозенко В.В.					Стадия	Лист	Листов
							п	1.15
Заказчик	Заказчик					Ф А Б Р И К А К Р К А С О В		

Согласовано

Изм.	Коп.уч.	Лист	№ док.	Подпись	Дата
Разработал	Лозенко В.В.				
ГИП					
Директор	Лозенко В.В.				
Заказчик	Заказчик				

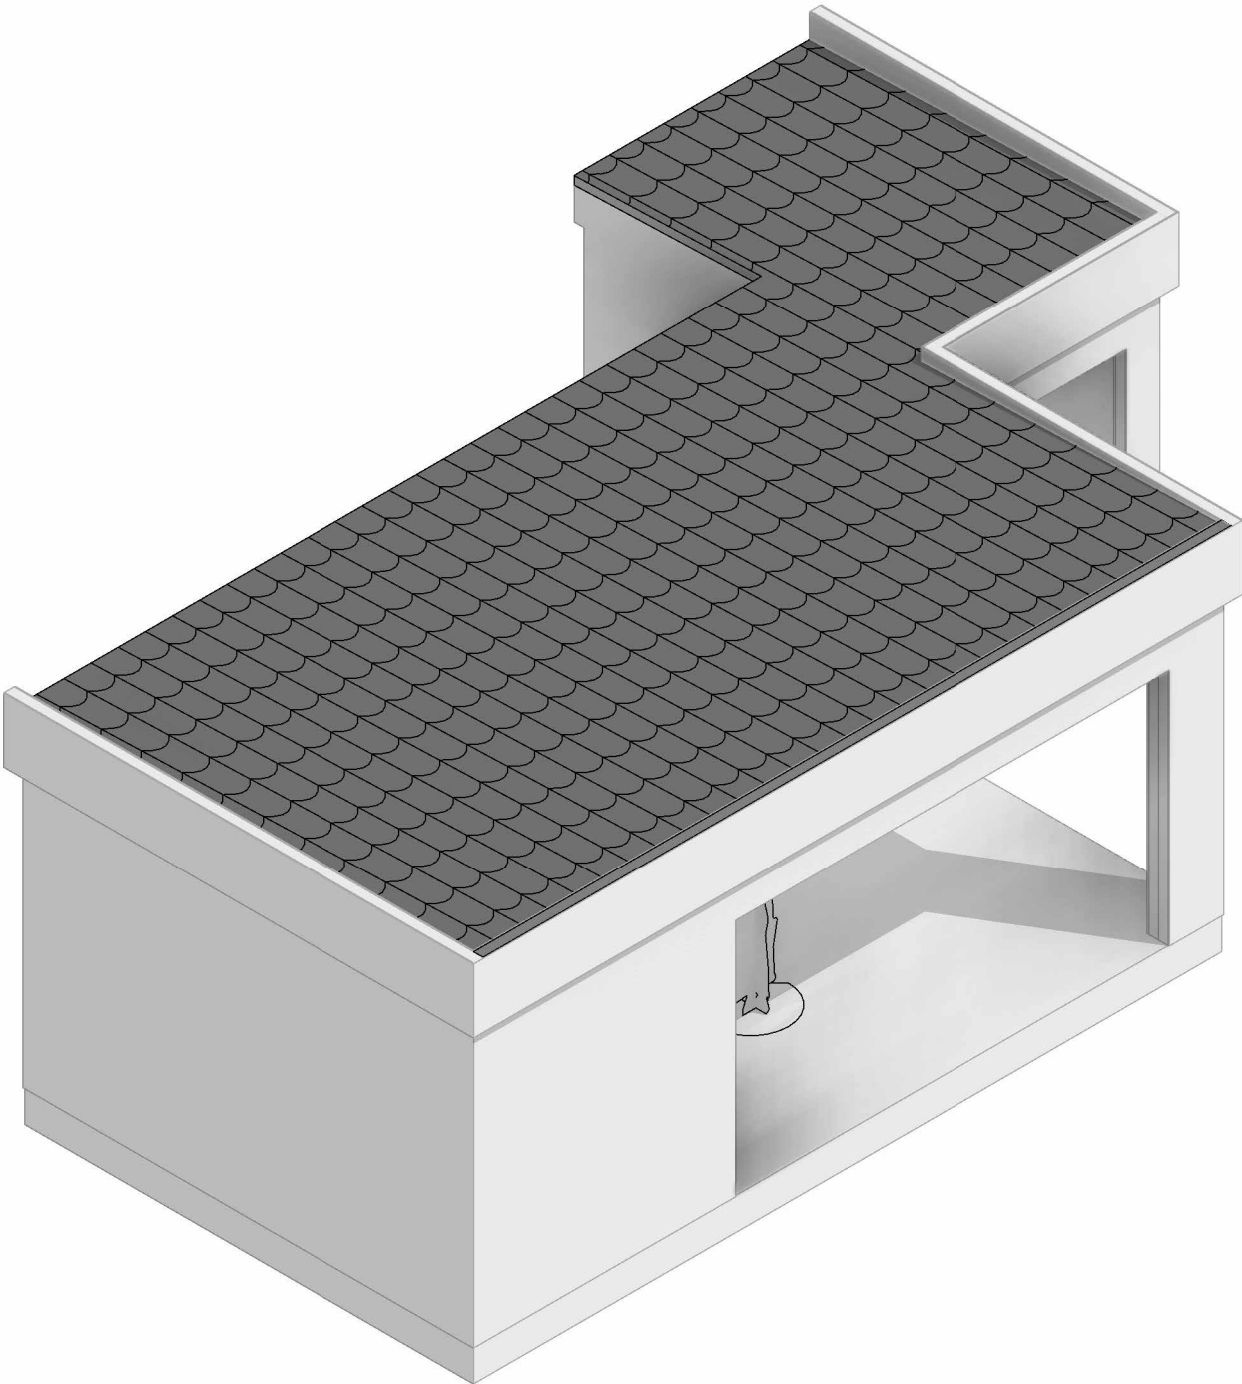



Изм.	Коп.уч.	Лист	№ док.	Подпись	Дата				
Разработал	Лозенко В.В.								
ГИП									
Директор	Лозенко В.В.								
Заказчик	Заказчик								

Модель Крыши

Стадия	Лист	Листов
П	1.16	




План крыши (1 : 50)

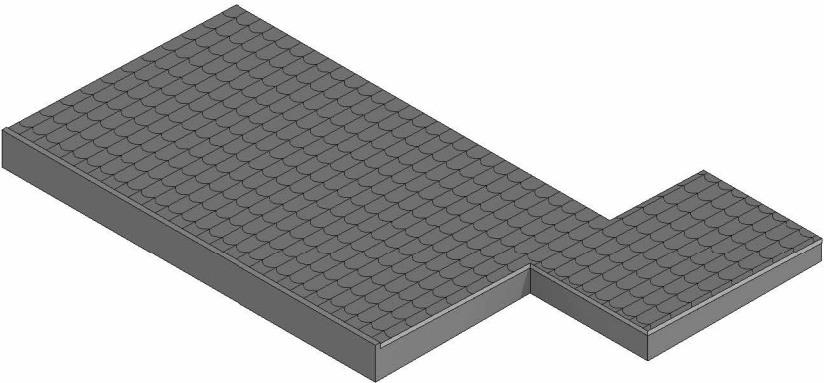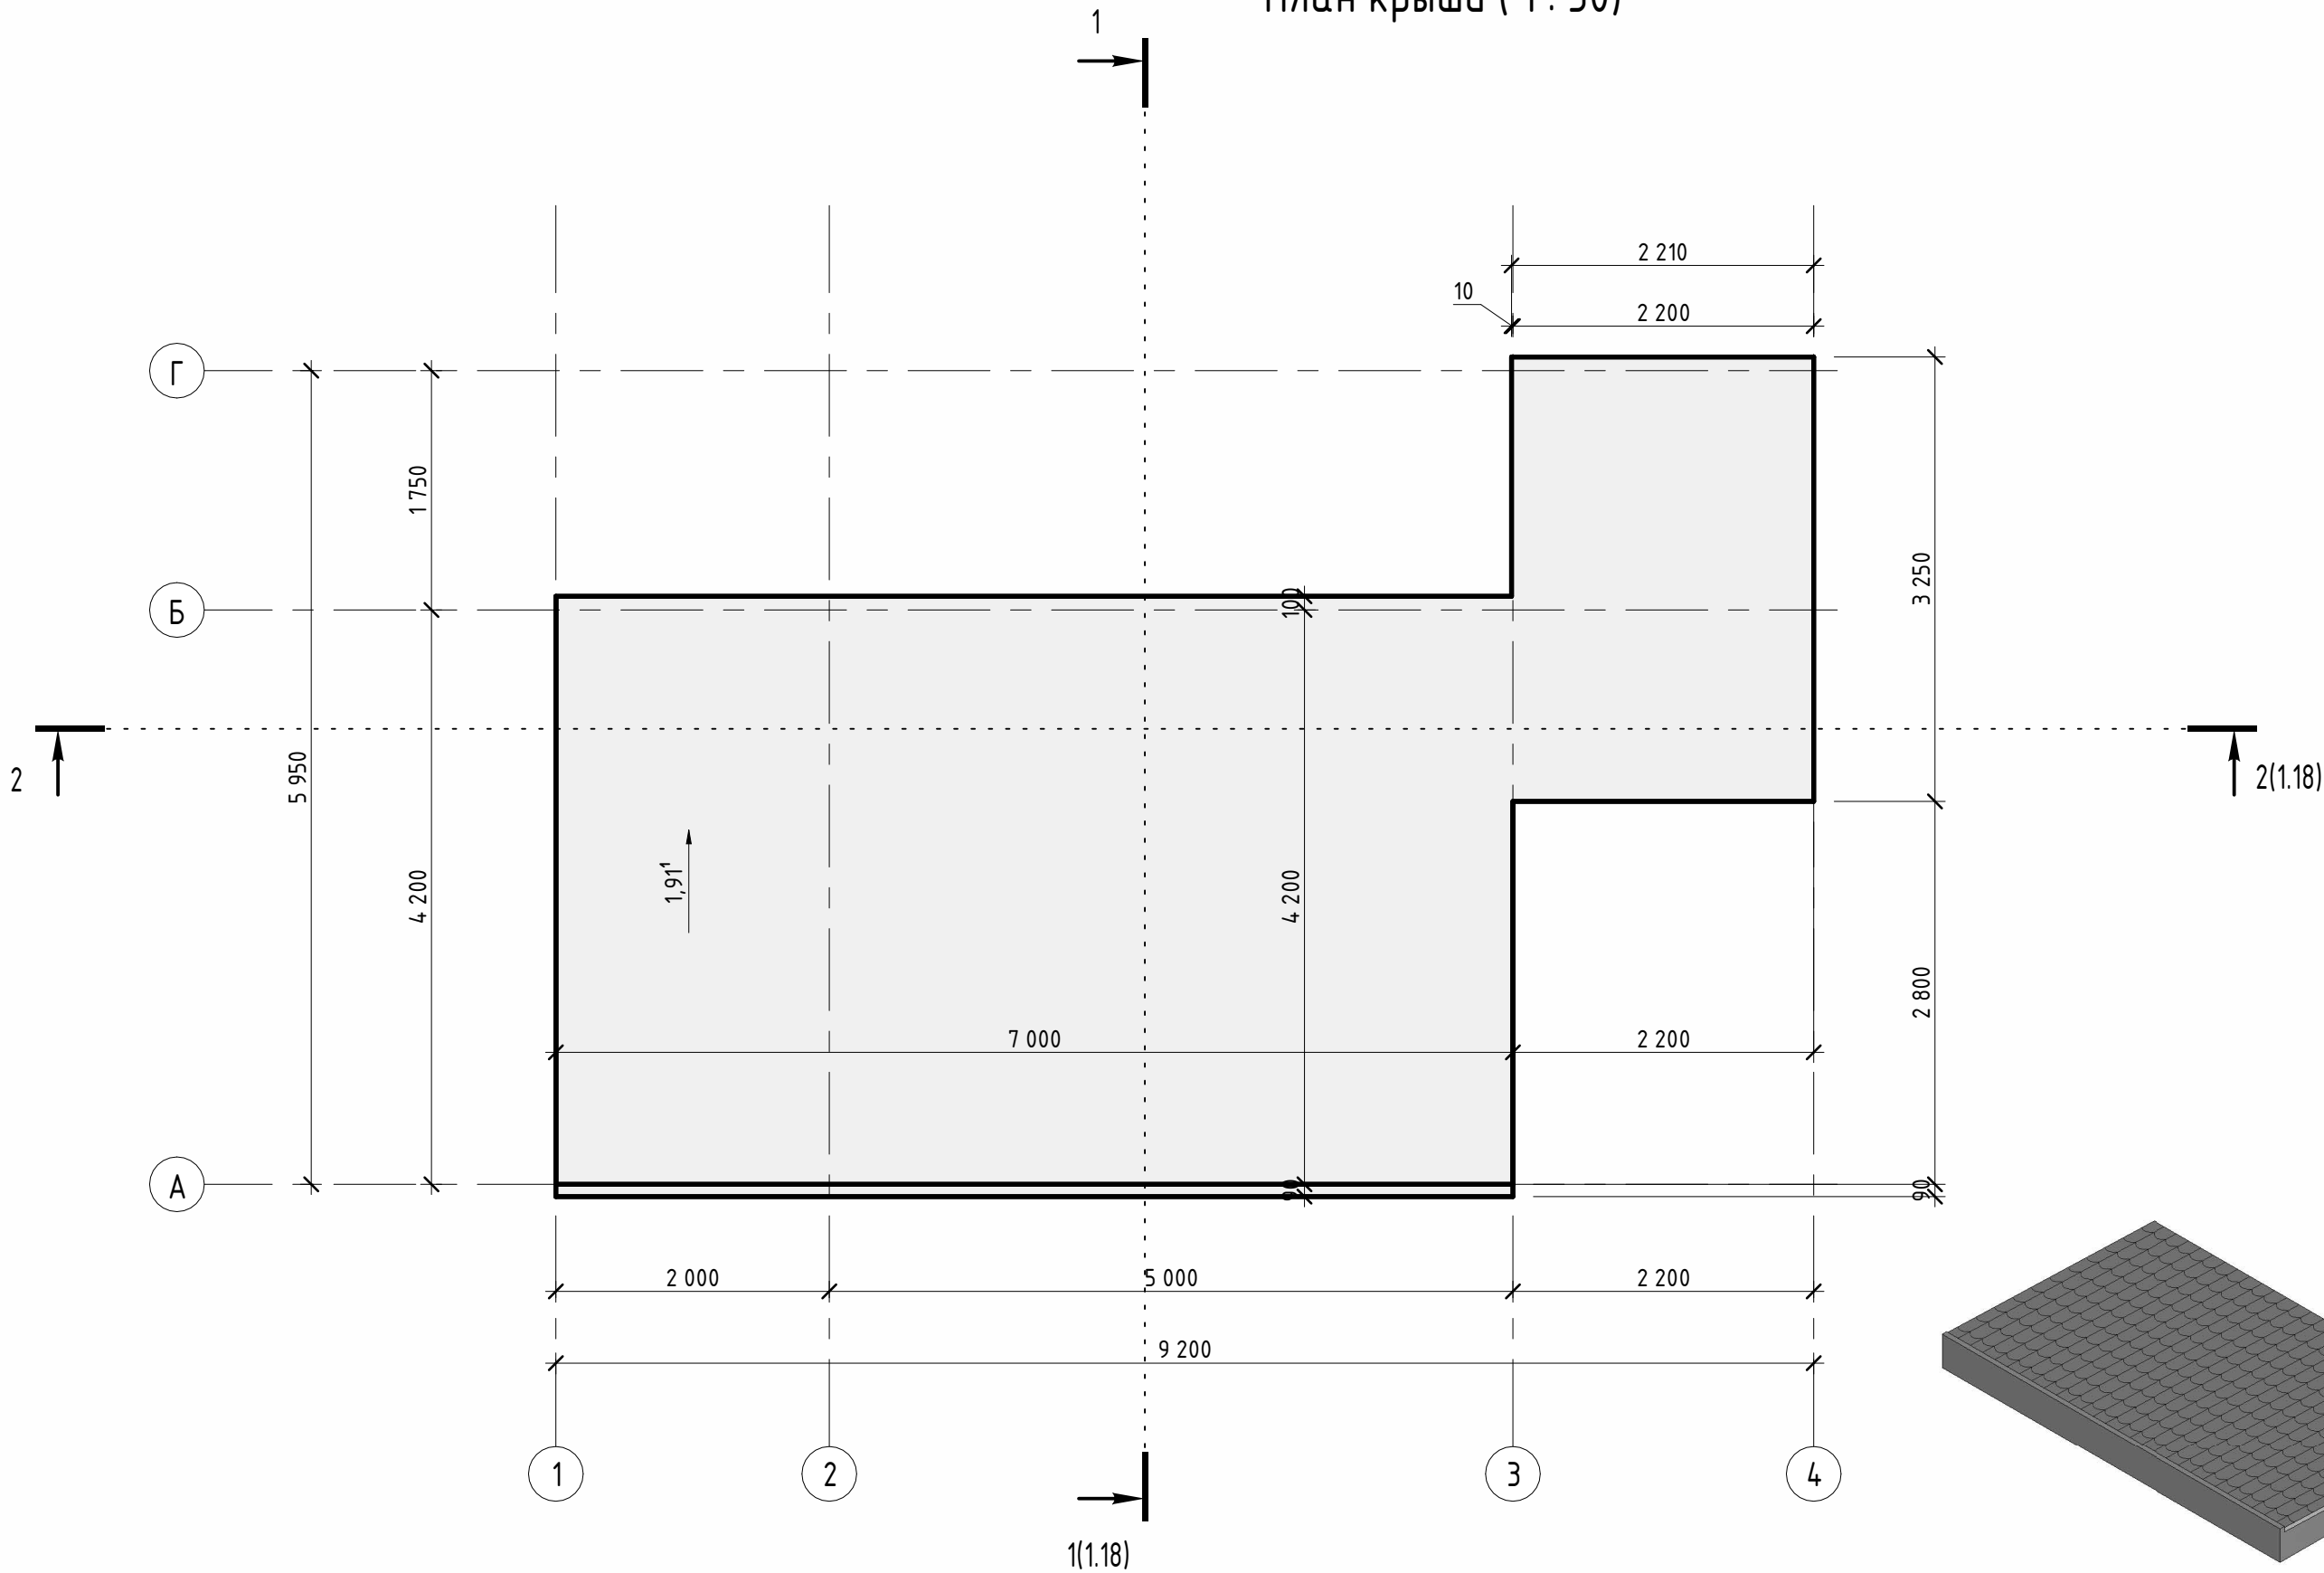


Согласовано			
Инов. № подл.	Подп. и дата	Взам. инв. №	

Изм.	Коп.уч.	Лист	№ док.	Подпись	Дата	План крыши		
Разработал	Лозенко В.В.							
ГИП								
Директор	Лозенко В.В.							
Заказчик	Заказчик					Фабрика Каркасов		

Разрез 1 - 1 (1 : 50)

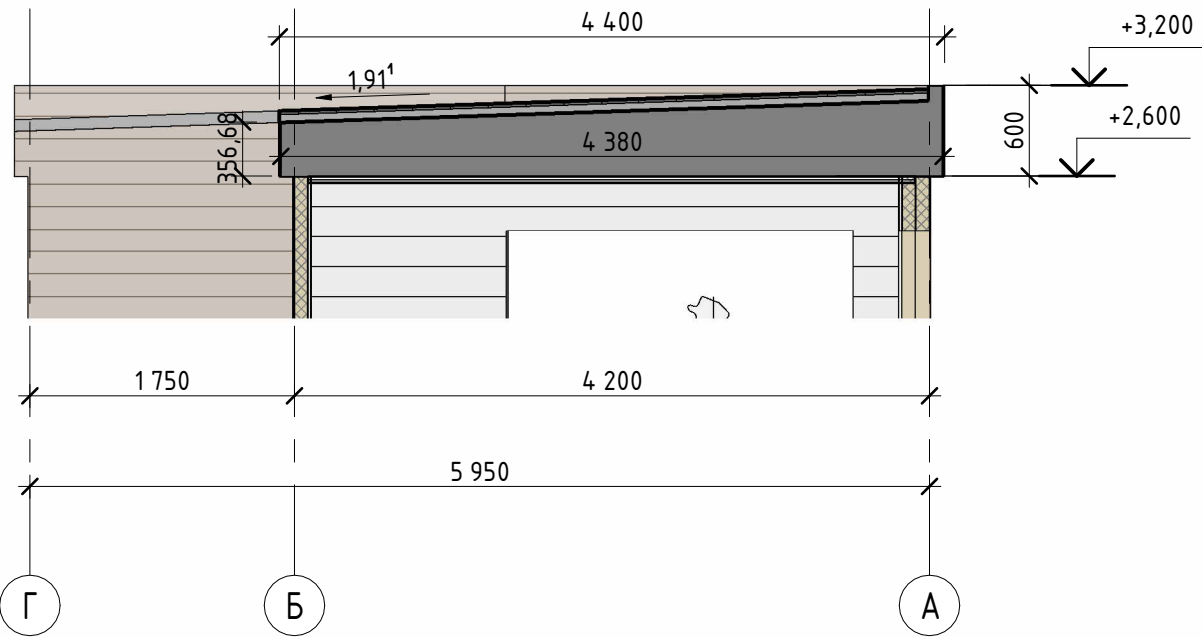


2 - 2 (1 : 50)

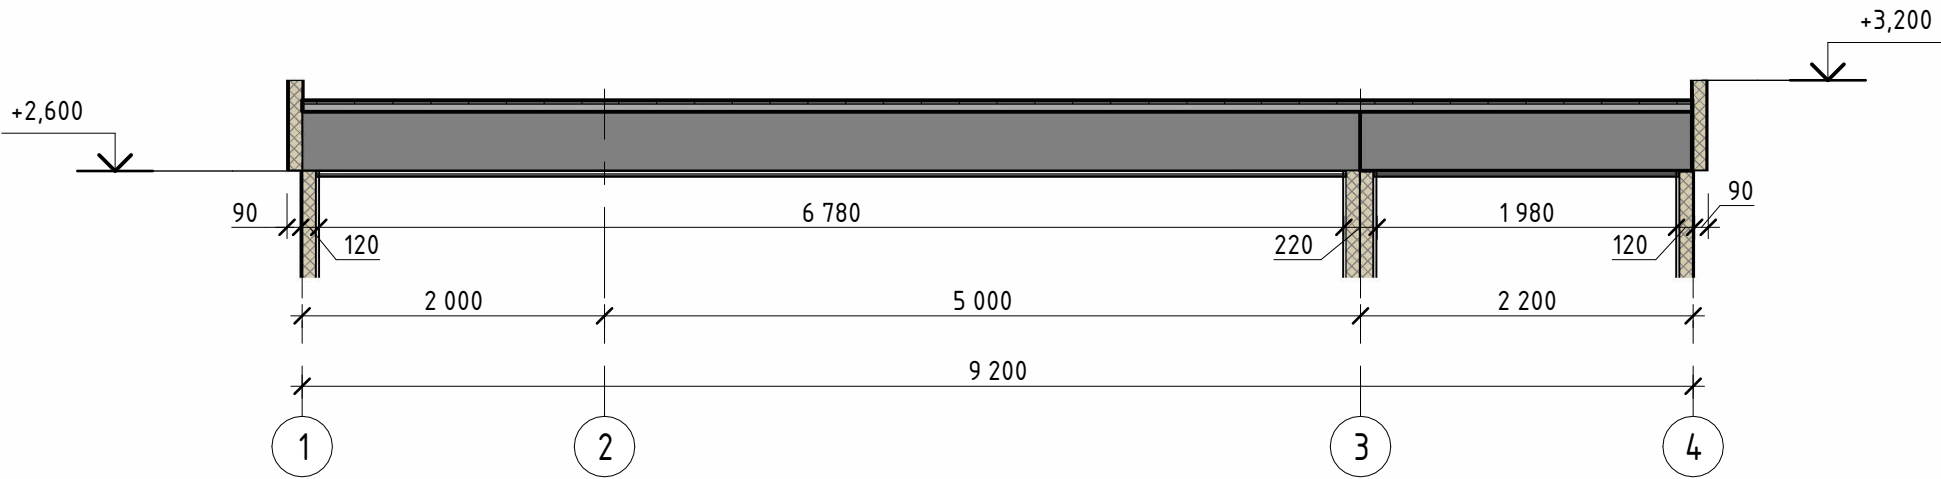


Изм.	Кол.уч.	Лист	№ док.	Подпись	Дата					
Разработал	Лозенко В.В.					Крыша. Разрезы 1-1, 2-2		Стадия	Лист	Листов
ГИП								П	1.18	
Директор	Лозенко В.В.							Ф А Б Р И К А К Р П К А С О В		
Заказчик	Заказчик									

Согласовано

Экспликация потолков

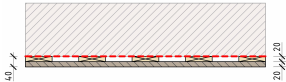Номер помещения	Тип потолка	Схема потолка	Состав конструкции потолка, мм	Площадь, м²
Уровень 1				
	1		Обрешетка – 20 Имитация бруса – 20	33,4
Общий итог				33,4

Экспликация крыши

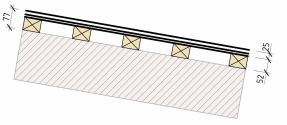Марка крыши	Тип крыши	Схема крыши	Состав конструкции крыши, мм	Толщина, мм	Площадь, м²
					3
	6		Профилированный лист–25 мм Обрешетка – 52 мм	77	37,3
Общий итог					40,3

Взам. инв. №

Подп. и дата

Инв. № подл.

Изм.	Коп.уч.	Лист	№ док.	Подпись	Дата			
Разработал	Лозенко В.В.					Экспликации Полов, Потолков, Крыши	Стадия	Лист
ГИП							П	1.20
Директор	Лозенко В.В.						Ф Б Р И К А К Р К А С О В	
Заказчик	Заказчик							

Согласовано			
Инов. № подл.			
Подп. и дата			
Взам. инв. №			

Спецификация дверей (сводная)						
Марка Типа	Размер изделия		Размер проема		Число	Примечание
	Ширина	Высота	Примерная ширина	Примерная высота		
П-1	4000	2200	4060	2240	2	
П-2	1750	2200	1810	2240	1	
П-3	2240	2200	2300	2240	1	
					4	

Спецификация окон (сводная)					
Марка Типа	Размер изделия		Размер проема		Число
	Ширина	Высота	Ширина	Высота	

Изм.	Коп.уч.	Лист	№ док.	Подпись	Дата	
Разработал	Лозенко В.В.					Спецификация Оконных и дверных изделий
ГИП						
Директор	Лозенко В.В.					
Заказчик	Заказчик					

Стадия	Лист	Листов
П	121	

Ф Б Р И К А
К Р К А С О В

Согласовано

Изн. № подл.	Подп. и дата	Взам. инв. №



Изм.	Кол.уч.	Лист	№ док.	Подпись	Дата				
Разработал		Лозенко В.В.				Визуализация 1	Стадия	Лист	Листов
ГИП							П	1.22	
Директор		Лозенко В.В.					Ф А Б Р И К А К Р К А С О В		
Заказчик	Заказчик								

Согласовано			

Инва. № подл.	Подп. и дата	Взам. инв. №	



						Визуализация 2		
Изм.	Коп.уч.	Лист	№ док.	Подпись	Дата			
Разработал		Лозенко В.В.						
ГИП								
Директор		Лозенко В.В.				Фабрика Каркасов		
Заказчик		Заказчик				Формат: А3А		

Согласовано

Взам. инв. №

Подп. и дата

Инв. № подл.



Изм.	Кол.уч.	Лист	№ док.	Подпись	Дата				
Разработал		Лозенко В.В.				Визуализация 3	Стадия	Лист	Листов
ГИП							П	1.24	
Директор		Лозенко В.В.					ФБРИКА КРКАСОВ		
Заказчик	Заказчик								

ФБРИКА
КАРКАСОВ



Согласовано				Взам. инв. №	Подп. и дата	Инва. № подл.

						Визуализация 4		
Изм.	Коп.уч.	Лист	№ док.	Подпись	Дата			
Разработал		Лозенко В.В.						
ГИП								
Директор		Лозенко В.В.				Фабрика Каркасов		
Заказчик		Заказчик				Формат: А3А		

Стадия	Лист	Листов
П	1.25	



Согласовано				
Инва. № подл.	Подп. и дата		Взам. инв. №	

						Визуализация 5		
Изм.	Коп.уч.	Лист	№ док.	Подпись	Дата			
Разработал	Лозенко В.В.							
ГИП								
Директор	Лозенко В.В.					Ф А Б Р И К А К Р К А С О В	Стадия	Лист
							П	1.26
Заказчик	Заказчик					Листов		