

Филиал ФГБУ "ФКП Росреестра" по Москве

(полное наименование органа кадастрового учета)

КП.1

КАДАСТРОВЫЙ ПАСПОРТ

Здания
(вид объекта недвижимого имущества)

Лист №	1	Всего листов:	2
--------	---	---------------	---

"01" апреля 2015 г. № 77/501/15-379822

Кадастровый номер:	77:01:0004007:1037
Номер кадастрового квартала:	77:01:0004007
Предыдущие номера:	4303347
Дата внесения номера в государственный кадастр недвижимости:	22.05.2012

Описание объекта недвижимого имущества:

1	Адрес (описание местоположения):	127055 Москва, р-н Тверской, пер Тихвинский, д 10-12, строен 6		
2	Основная характеристика:	площадь	18.6	кв.м
		(тип)	(значение)	(единица измерения)
3	Назначение:	Нежилое здание		
4	Наименование:	—		
5	Количество этажей, в том числе подземных этажей :	1		
6	Материал наружных стен:	Кирпичные		
7	Год ввода в эксплуатацию (завершения строительства):	1962		
8	Кадастровая стоимость (руб.):	387957.68		
9	Кадастровый номер земельного участка (участков), в пределах которого расположен объект недвижимого имущества:	—		
10	Степень готовности объекта незавершенного строительства (%)	—		
11	Кадастровые номера помещений, расположенных в здании или сооружении:	77:01:0004007:1921, 77:01:0004007:1922		
12	Сведения о правах: Собственность, № 77-77-12/005/2013-745 от 14.08.2013, Открытое акционерное общество "МОСГАЗ"			
13	Сведения о включении в реестр объектов культурного наследия:	—		
14	Особые отметки:	—		
15	Сведения о кадастровых инженерах:	—		
16	Дополнительные сведения:			
	16.1 Кадастровые номера объектов недвижимости, образованных с объектом недвижимости	—		
	16.2 Кадастровые номера объектов недвижимости, образованных из объекта недвижимости	—		
17	16.3 Кадастровые номера объектов, подлежащих снятию с кадастрового учета	—		
	Характер сведений государственного кадастра недвижимости (статус записи об объекте): Сведения об объекте недвижимости имеют статус ранее учтенные			

(полное наименование должности)		(инициалы, фамилия)
---------------------------------	--	---------------------

М.П.

ФИЛИАЛ ФГБУ «ФКП РОСРЕЕСТРА» ПО МОСКВЕ

ИНЖЕНЕР ОПС-1

ХЕНКОВА Е.А.


КАДАСТРОВЫЙ ПАСПОРТ

Здания
(вид объекта недвижимого имущества)

Лист №	2	Всего листов:	2
--------	---	---------------	---

"01" апреля 2015 г. № 77/501/15-379822
Кадастровый номер: 77:01:0004007:1037

Схема расположения объекта недвижимого имущества на земельном участке(ах):

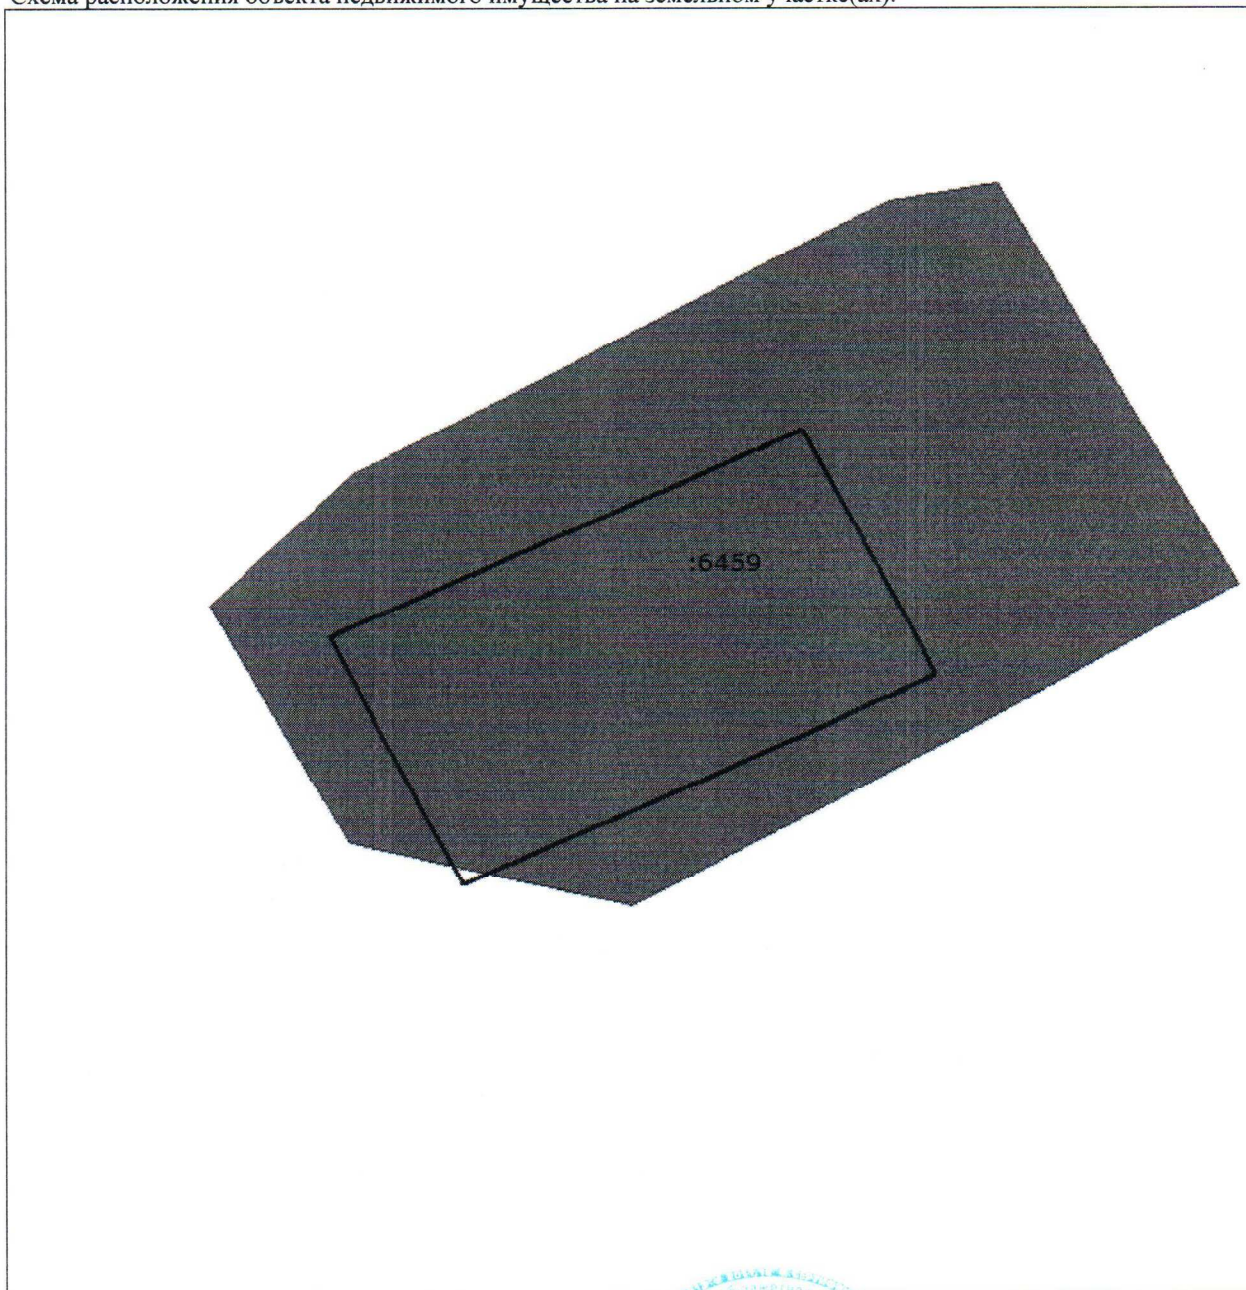

Масштаб 1: 100

(полное наименование должности)	(подпись)	(инициалы, фамилия)
---------------------------------	-----------	---------------------

М.П.

ФИЛИАЛ ФГБУ «ФКП Росреестра» по Москве

ИНЖЕНЕР ОПС-1

ХЕНКОВА Е.А.