

КАДАСТРОВЫЙ ПАСПОРТ

здания, сооружения, объекта незавершенного строительства

Лист №	1	Всего листов:	2
--------	---	---------------	---

Здания
(вид объекта недвижимого имущества)

"15" апреля 2014 г. № 77/501/14-364054	
Кадастровый номер:	77:06:0002009:1046
Номер кадастрового квартала:	77:06:0002009
Характер сведений государственного кадастра недвижимости (статус записи об объекте):	—

Описание объекта недвижимого имущества:

1	Местоположение:	117449 Москва, город Москва, р-н Академический, ул Большая Черёмушkinsкая, д 2, корп 1, строен 1		
2	Основная характеристика:	площадь	9.6	кв.м
		(тип)	(значение)	(единица измерения)
	степень готовности объекта незавершенного строительства (%)	—		
3	Назначение:	Нежилое здание		
4	Этажность:	1	—	
		количество этажей	количество подземных этажей	
5	Материал стен:	Кирпичные		
6	Год ввода в эксплуатацию (завершения строительства):	1964		
7	Кадастровая стоимость (руб.):	809507.92		
8	Кадастровый номер земельного участка (участков), в пределах которого расположен объект недвижимого имущества:	—		
9	Предыдущие кадастровые (условные) номера объекта недвижимого имущества:	2801346		
10	Особые отметки:	—		
11	Наименование органа кадастрового учета:	Филиал ФГБУ "ФКП Росреестра" по Москве		


инженер 2 кат	Т. М. Глаголева
(полное наименование должности)	(инициалы, фамилия)



КАДАСТРОВЫЙ ПАСПОРТ
здания, сооружения, объекта незавершенного строительства

Здания			
(вид объекта недвижимого имущества)			
Лист №	2	Всего листов:	2
"15" апреля 2014 г. № 77/501/14-364054			
Кадастровый номер:	77:06:0002009:1046		

Схема расположения объекта недвижимого имущества на земельном участке(ах):

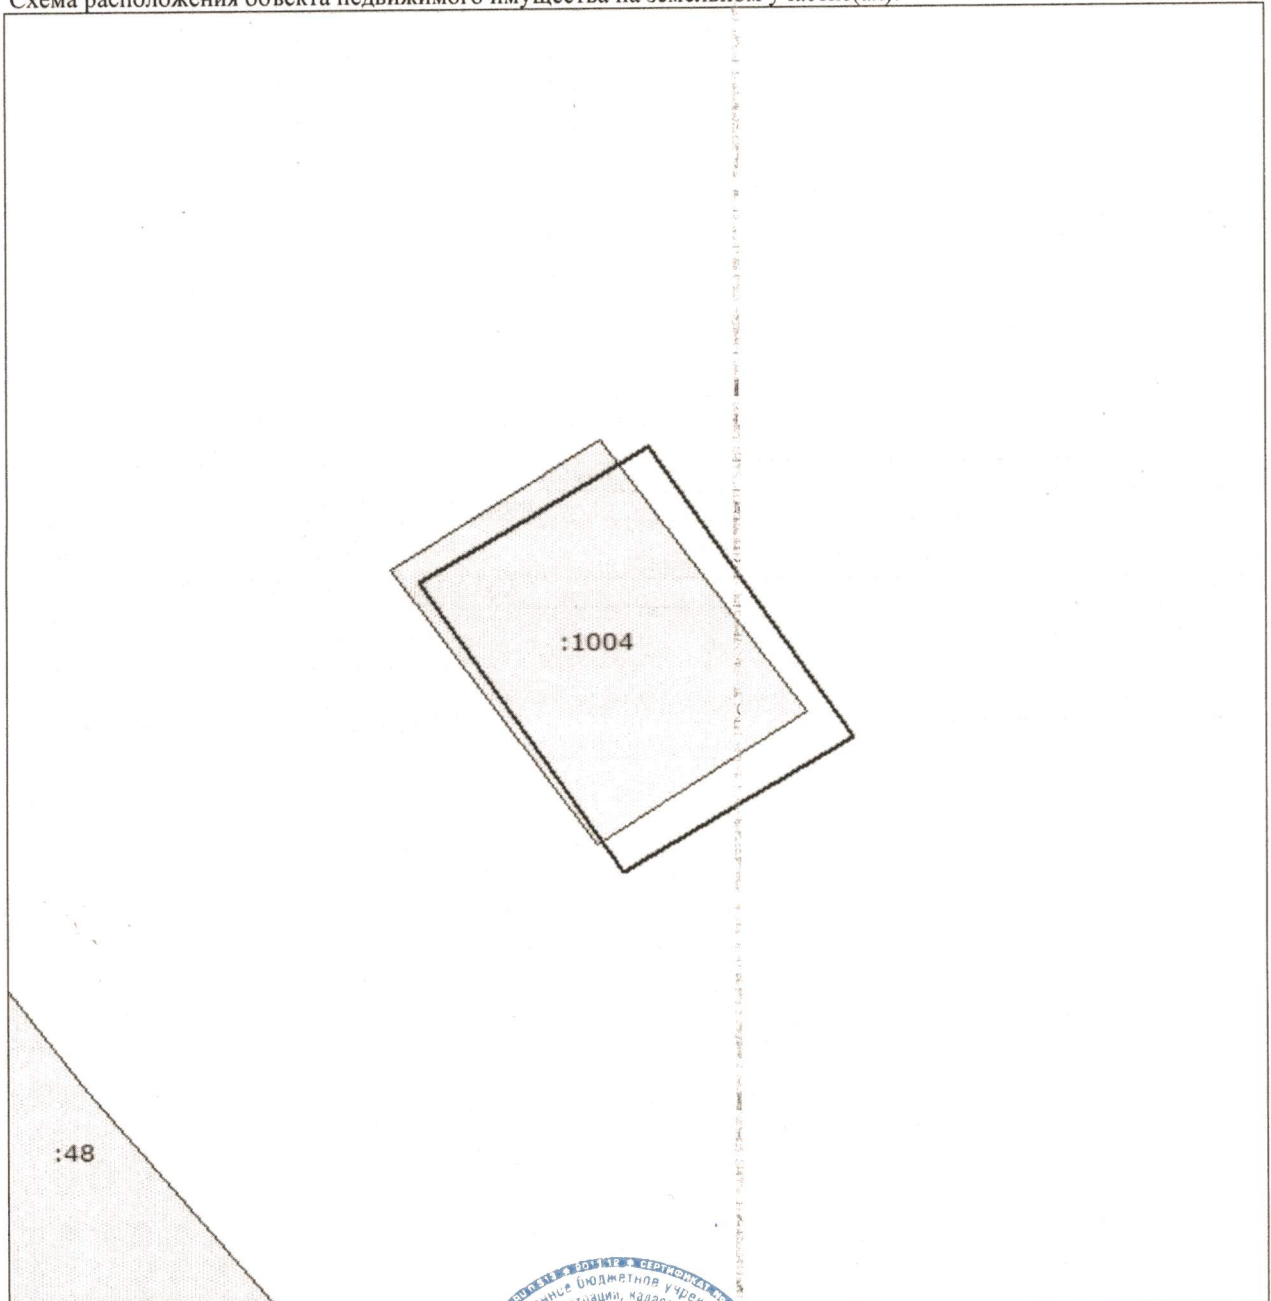

Масштаб 1: 100

инженер 2 кат	Т. М. Глаголева
(полное наименование должности)	(инициалы, фамилия)

