


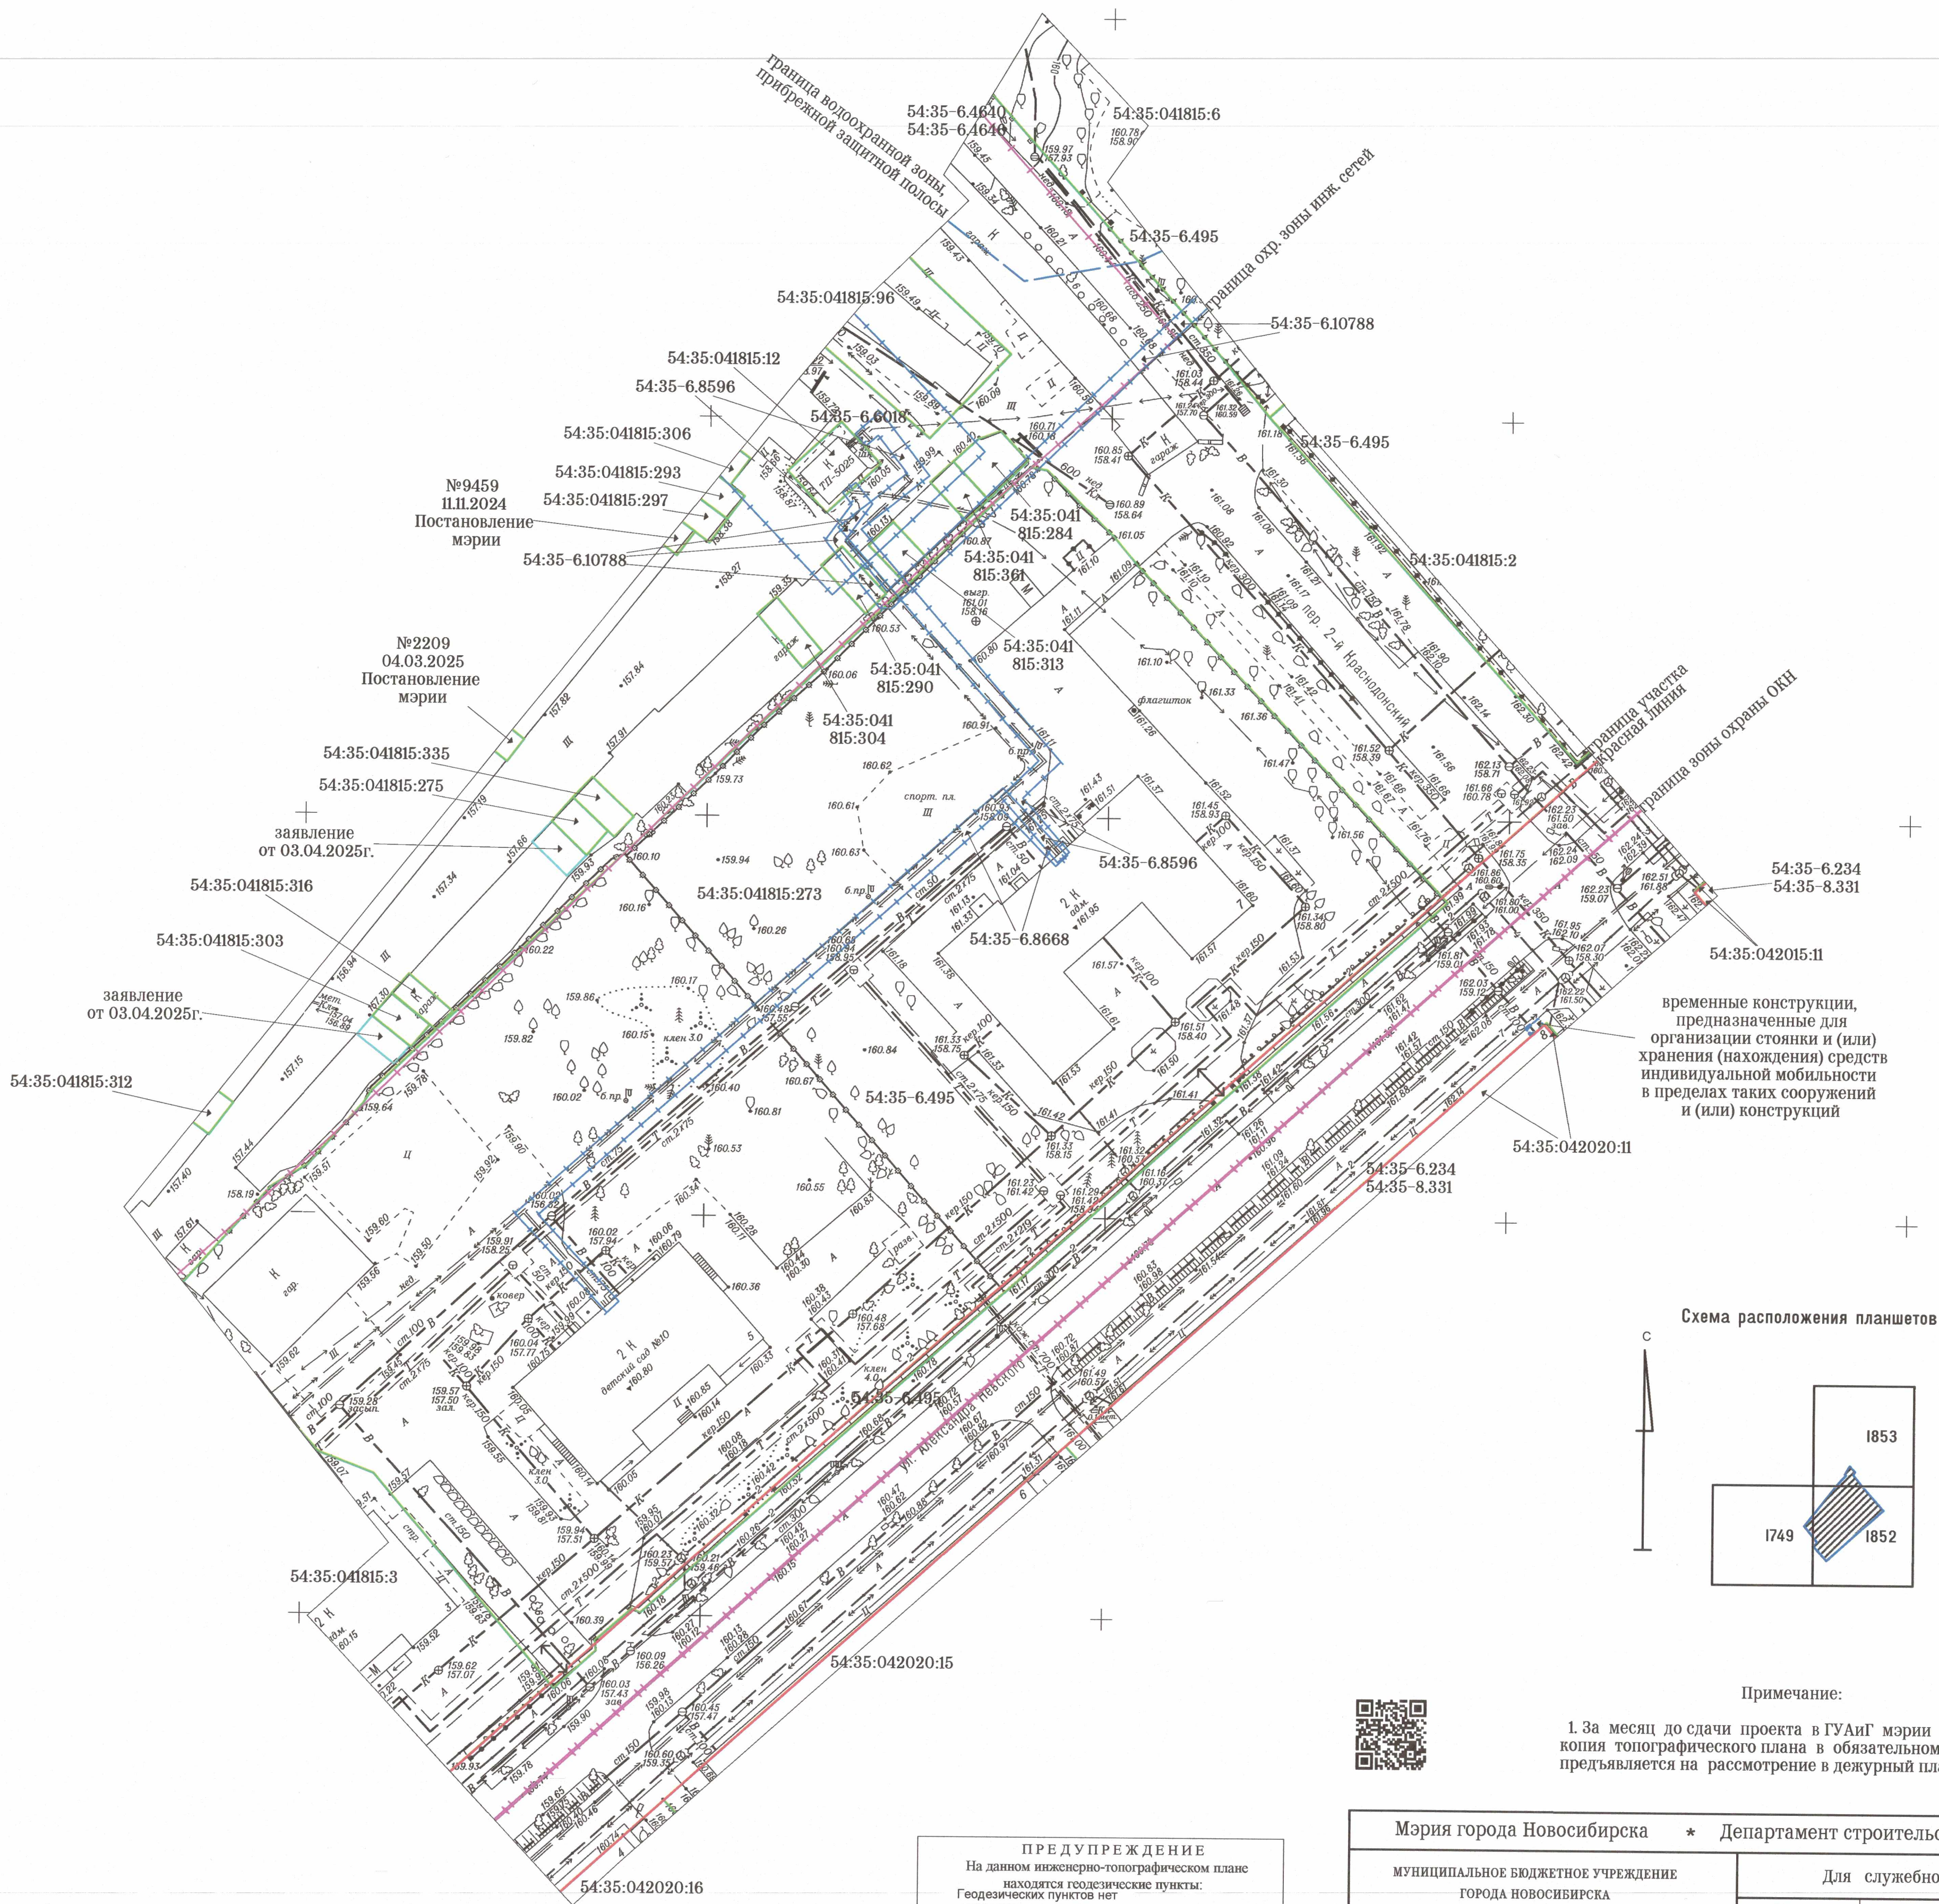


Схема расположения планшетов

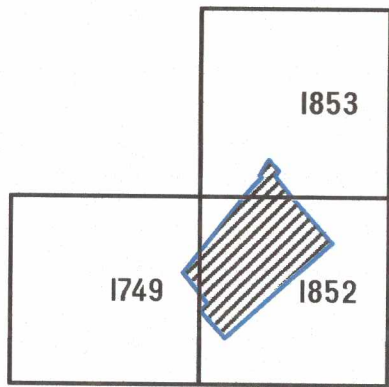

Примечание:

1. За месяц до сдачи проекта в ГУИГ мэрии данная копия топографического плана в обязательном порядке представляется на рассмотрение в дежурный план города.

ПРЕДУПРЕЖДЕНИЕ
На данном инженерно-топографическом плане находятся геодезические пункты. Геодезических пунктов нет

На основании постановления Правительства РФ от 21 августа 2019г. №1080 границы охранной зоны пункта на местности представляют собой квадрат. Стороны квадрата должны быть равны 4 метрам, ориентированы по сторонам света и иметь центральную точку (точку пересечения диагоналей) центр пункта. Границы охранных зон пунктов, центры которых размещаются в стенах зданий (строений, сооружений), определяются размерами, совпадающими с контуром указанных зданий (строений, сооружений). В пределах границ охранных зон пунктов запрещается использование земельных участков, приводящих к повреждению или уничтожению наружных опознавательных знаков пунктов, влечет за собой ответственность виновных лиц в соответствии с законодательством РФ. Перенос геодезических пунктов производится на основании постановления Правительства РФ от 21 августа 2019г. №1080

12.05.2025

Мэрия города Новосибирска * Департамент строительства и архитектуры					
муниципальное бюджетное учреждение ГОРОДА НОВОСИБИРСКА "Геофонд"			Для служебного пользования		
			Заказ	Листов	Лист №
			180446	1	1
Директор	Седловский А. А.	<i>[Signature]</i>	12.05.2025	Наименование объекта: Проектирование по объекту: "Здания корпуса школы для МАОУ "Гимназия №12" (ул. Александра Невского) Калининский Район: Заказчик: ООО КЦ "Альфа"	
Отдел подготовки и выдачи заказов	Нач. отдела	Баталова Н. И.	12.05.2025		
	Исполнит.	Никитенко И. С.	12.05.2025		
Отдел дежурного плана	Нач. отдела	Жукова Е. А.	12.05.2025		
	Исполнит.	Феоктистова Е. М.	12.05.2025	Инженерно-топографический план	
	Исполнит.	Жукова Е. А.	12.05.2025		
Полевую корректуру выполнил ООО "РО СГЕО" в апреле 2025 г.					Масштаб 1:500
					Площадь(га) 2.2