

КАДАСТРОВЫЙ ПАСПОРТ

Здания			
(вид объекта недвижимого имущества)			
Лист №	1	Всего листов:	2
"02" ноября 2016 г. № 90-02/2016-582551			
Кадастровый номер:	90:12:200103:742		
Номер кадастрового квартала:	90:12:200103		
Предыдущие номера:	—		
Дата внесения номера в государственный кадастр недвижимости:	02.11.2016		

Описание объекта недвижимого имущества:

1	Адрес (описание местоположения):	Республика Крым, р-н Симферопольский, с Чистенькое, ул Чапаева, 56		
2	Основная характеристика:	площадь (тип)	1991.8 (значение)	кв.м (единица измерения)
3	Назначение:	Нежилое здание		
4	Наименование:	Здание детского сада		
5	Количество этажей, в том числе подземных этажей :	3, а также подземных 1		
6	Материал наружных стен:	Из прочих материалов		
7	Год ввода в эксплуатацию (завершения строительства):	1987		
8	Кадастровая стоимость (руб.):	—		
9	Кадастровый номер земельного участка (участков), в пределах которого расположен объект недвижимого имущества:	—		
10	Степень готовности объекта незавершенного строительства (%)	—		
11	Кадастровые номера помещений, расположенных в здании или сооружениях:	—		
12	Сведения о правах: —			
13	Сведения о включении в реестр объектов культурного наследия: —			
14	Особые отметки: Лит А; СК кадастрового округа, зона 2			
15	Сведения о кадастровых инженерах: Мирошниченко Светлана Александровна, 82-15-136, Общество с ограниченной ответственностью "Закрома АРК", 20.10.2016 г.			
16	Дополнительные сведения:			
	16.1	Кадастровые номера объектов недвижимости, образованных с объектом недвижимости —		
	16.2	Кадастровые номера объектов недвижимости, образованных из объекта недвижимости —		
16.3	Кадастровые номера объектов, подлежащих снятию с кадастрового учета —			
17	Характер сведений государственного кадастра недвижимости (статус записи об объекте): Сведения об объекте недвижимости имеют статус учтенные			

СПЕЦИАЛИСТ-ЭКСПЕРТ
(полное наименование должности)

ЗАХАРЧЕНКО ИВ
(инициалы, фамилия)



Федеральная служба государственной регистрации, кадастра и картографии
полное наименование органа регистрации прав

Выписка из Единого государственного реестра недвижимости об основных характеристиках и зарегистрированных правах на объект недвижимости

Сведения об основных характеристиках объекта недвижимости

На основании запроса от 16.12.2021, поступившего на рассмотрение 16.12.2021, сообщаем, что согласно записям Единого государственного реестра недвижимости:

Раздел 1 Лист 1


Здание	
вид объекта недвижимости	
Лист № 1 раздела 1	Всего листов раздела 1: 1
Всего разделов: 2	Всего листов выписки: 2
20.12.2021г. № КУВИ-002/2021-168723788	
Кадастровый номер:	90:12:200103:742
Номер кадастрового квартала:	90:12:200103
Дата присвоения кадастрового номера:	02.11.2016
Ранее присвоенный государственный учетный номер:	данные отсутствуют
Местоположение:	Республика Крым, р-н Симферопольский, с Чистенькое, ул Чапаева, 56
Площадь, м2:	1991.8
Назначение:	Нежилое
Наименование:	Здание детского сада
Количество этажей, в том числе подземных этажей:	3, в том числе подземных 1
Год ввода в эксплуатацию по завершении строительства:	данные отсутствуют
Год завершения строительства:	1987
Кадастровая стоимость, руб:	19388608.74
Кадастровые номера иных объектов недвижимости, в пределах которых расположен объект недвижимости:	90:12:200103:2039
Кадастровые номера помещений, машино-мест, расположенных в здании или сооружении:	данные отсутствуют
Виды разрешенного использования:	данные отсутствуют
Статус записи об объекте недвижимости:	Сведения об объекте недвижимости имеют статус "актуальные"
Особые отметки:	Сведения, необходимые для заполнения разделов: 2 - Сведения о зарегистрированных правах; 4 - Описание местоположения объекта недвижимости; 5 - План расположения помещения, машино-места на этаже (плане этажа), отсутствуют.
Получатель выписки:	Исаева Татьяна Сергеевна, действующий(ая) на основании документа "Доверенность" от имени заявителя Муниципальное бюджетное дошкольное образовательное учреждение "Детский сад "Орленок" село Чистенькое ", 9109010290

полное наименование должности	ДОКУМЕНТ ПОДПИСАН	Распечатано из ПК ПВД МФЦ <u>с. Перово</u> <u>ул. Школьная, 9</u> инициалы, фамилия <u>Куртеев Г.Н.</u> подпись <u>_____</u> специалист МФЦ <u>_____</u> ФИО <u>_____</u> « <u>21</u> » <u>12</u> 20<u>21</u> г.
	ЭЛЕКТРОННОЙ ПОДПИСЬЮ	
	Сертификат: 99767757135744083615711381783445926050	
	Владелец: Росреестр	
	Идентификатор: с 23.03.2021 по 23.06.2022	

КАДАСТРОВЫЙ ПАСПОРТ

Здания			
(вид объекта недвижимого имущества)			
Лист №	2	Всего листов:	2
"02" ноября 2016 г. № 90-02/2016-582551			
Кадастровый номер:		90:12:200103:742	

Схема расположения объекта недвижимого имущества на земельном участке(ах):

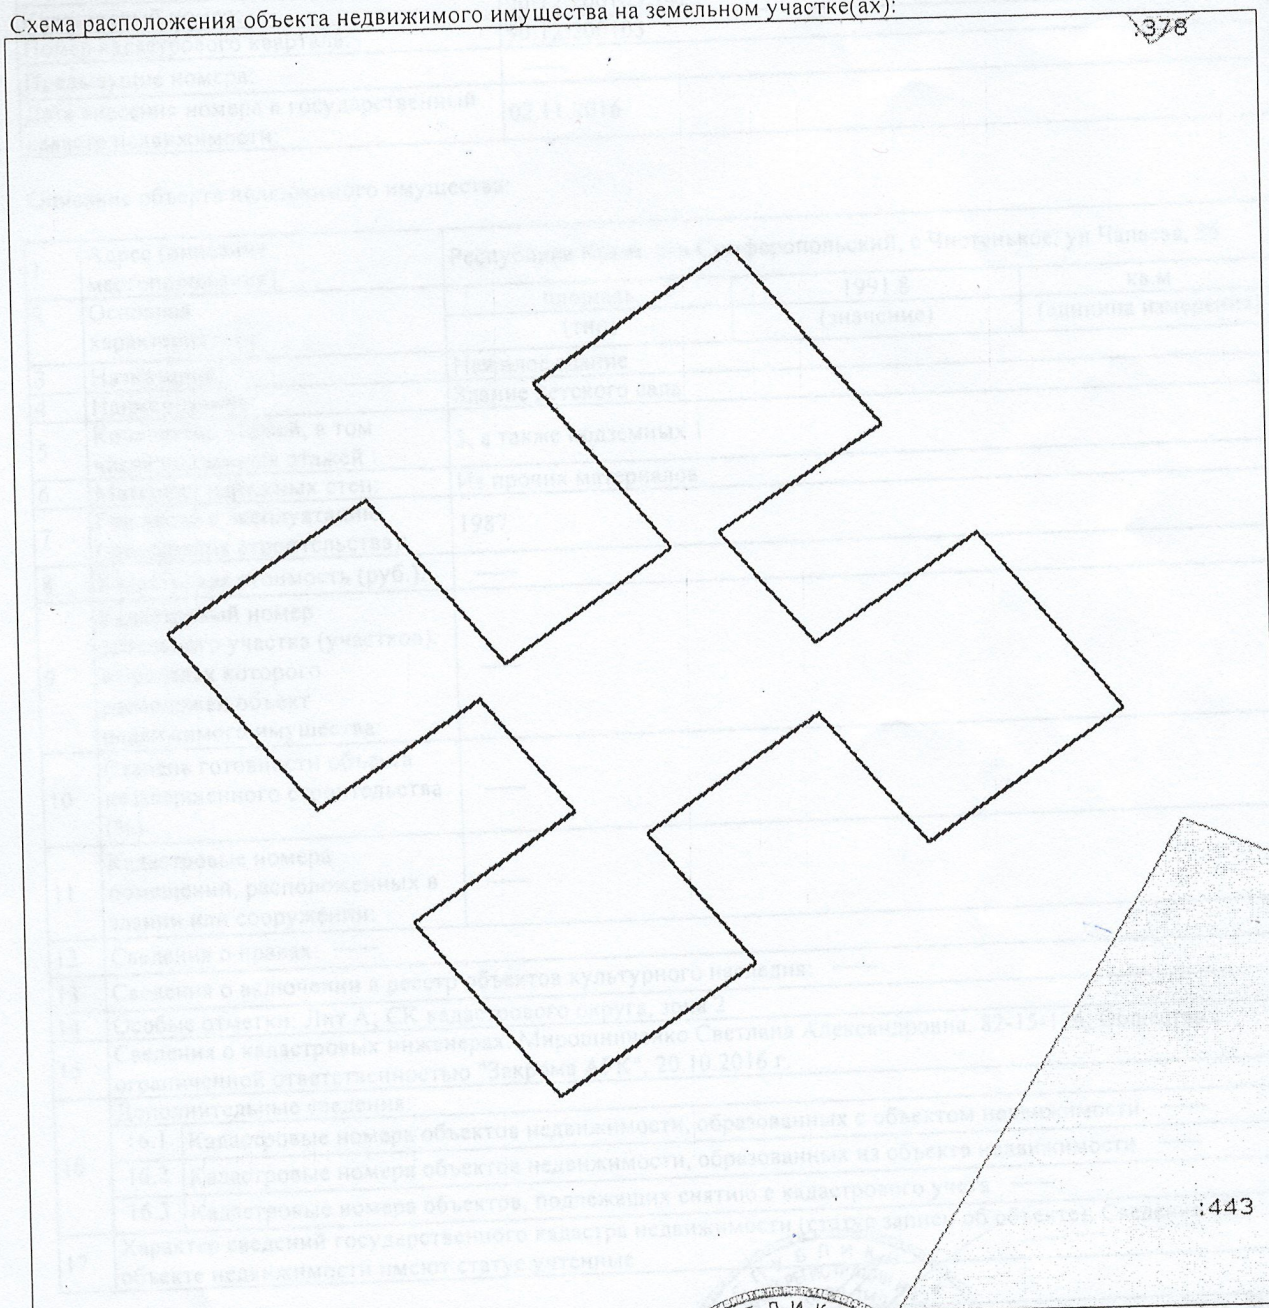

Масштаб 1: 400

СПЕЦИАЛИСТ - ЭКСПЕРТ

(полное наименование должности)




(инициалы фамилия) И В

Выписка из Единого государственного реестра недвижимости об основных характеристиках и зарегистрированных правах на объект недвижимости

Описание местоположения объекта недвижимости

Здание			
вид объекта недвижимости			
Лист № 1 раздела 4	Всего листов раздела 4: 1	Всего разделов: 2	Всего листов выписки: 2
20.12.2021г. № КУВИ-002/2021-168723788			
Кадастровый номер:		90:12:200103:742	

Схема расположения объекта недвижимости (части объекта недвижимости) на земельном участке(ах)

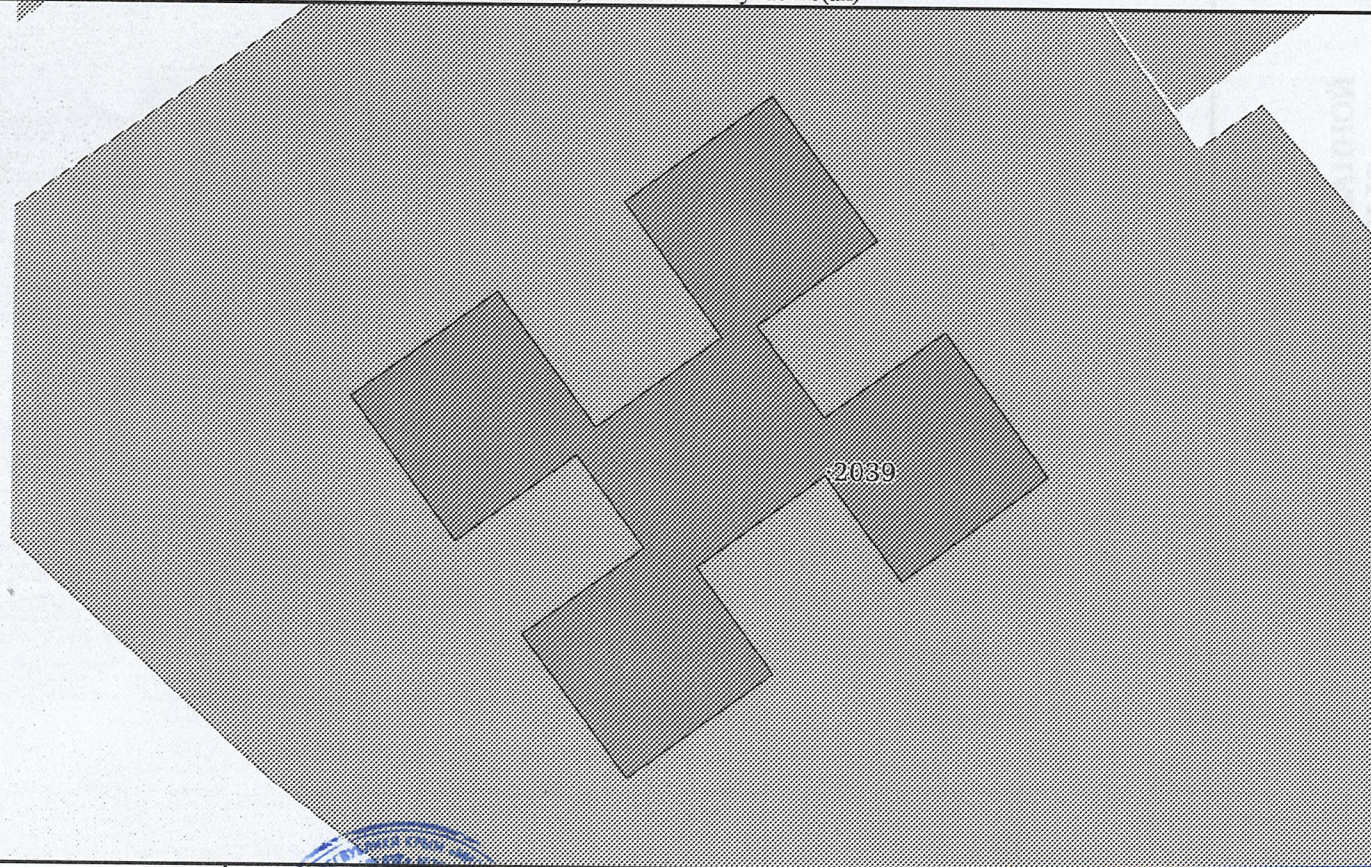

Масштаб 1:500

Условные обозначения

полное наименование должности	ДОКУМЕНТ ПОДПИСАН ЭЛЕКТРОННОЙ ПОДПИСЬЮ	Распечатано из ПК ПВД
	СВЕДЕНИЯ О СЕРТИФИКАТЕ ЭП	МФЦ с. Перово
	М.П.	ул. Искельная, 9
	Сертификат: 99767757135744963515711381783445926059	Куртдеде Г.Н.
	Выдана: Росреестр	подпись специалист МФЦ ФИО
	Действителен: с 23.03.2021 по 23.06.2022	« 21.12.2021 » 20 г.