

Государственный комитет по государственной регистрации и кадастру Республики Крым

(полное наименование органа кадастрового учета)

КП.1

КАДАСТРОВЫЙ ПАСПОРТ

Здания
(вид объекта недвижимого имущества)

Лист №	1	Всего листов:	2
--------	---	---------------	---

"11" ноября 2016 г. № 90-02/2016-605211	
Кадастровый номер:	90:12:160201:186
Номер кадастрового квартала:	90:12:160201
Предыдущие номера:	—
Дата внесения номера в государственный кадастр недвижимости:	11.11.2016

Описание объекта недвижимого имущества:

1	Адрес (описание местоположения):	Республика Крым, р-н Симферопольский, с Колодезное, ул Мичурина, д 69 а		
2	Основная характеристика:	площадь	300.5	кв.м
		(тип)	(значение)	(единица измерения)
3	Назначение:	Нежилое здание		
4	Наименование:	Здание детского сада		
5	Количество этажей, в том числе подземных этажей :	1, а также подземных -		
6	Материал наружных стен:	Из прочих материалов		
7	Год ввода в эксплуатацию (завершения строительства):	1963		
8	Кадастровая стоимость (руб.):	—		
9	Кадастровый номер земельного участка (участков), в пределах которого расположен объект недвижимого имущества:	90:12:000000:8031		
10	Степень готовности объекта незавершенного строительства (%)	—		
11	Кадастровые номера помещений, расположенных в здании или сооружении:	—		
12	Сведения о правах: —			
13	Сведения о включении в реестр объектов культурного наследия: —			
14	Особые отметки: СК кадастрового округа, зона 2			
15	Сведения о кадастровых инженерах: Мирошниченко Светлана Александровна, 82-15-136, Общество с ограниченной ответственностью "Закрома АРК", 27.10.2016 г.			
16	Дополнительные сведения:			
	16.1	Кадастровые номера объектов недвижимости, образованных с объектом недвижимости —		
	16.2	Кадастровые номера объектов недвижимости, образованных из объекта недвижимости —		
	16.3	Кадастровые номера объектов, подлежащих снятию с кадастрового учета —		
17	Характер сведений государственного кадастра недвижимости (статус записи об объекте): Сведения об объекте недвижимости имеют статус учтенные			


СПЕЦИАЛИСТ - ЭКСПЕРТ	Подпись	ЗАХАРЧЕНКО И В
(полное наименование должности)		(инициалы, фамилия)

М.П.

КАДАСТРОВЫЙ ПАСПОРТ

Здания			
(вид объекта недвижимого имущества)			
Лист №	2	Всего листов:	2
"11" ноября 2016 г. № 90-02/2016-605211			
Кадастровый номер:	90:12:160201:186		

Схема расположения объекта недвижимого имущества на земельном участке(ах):

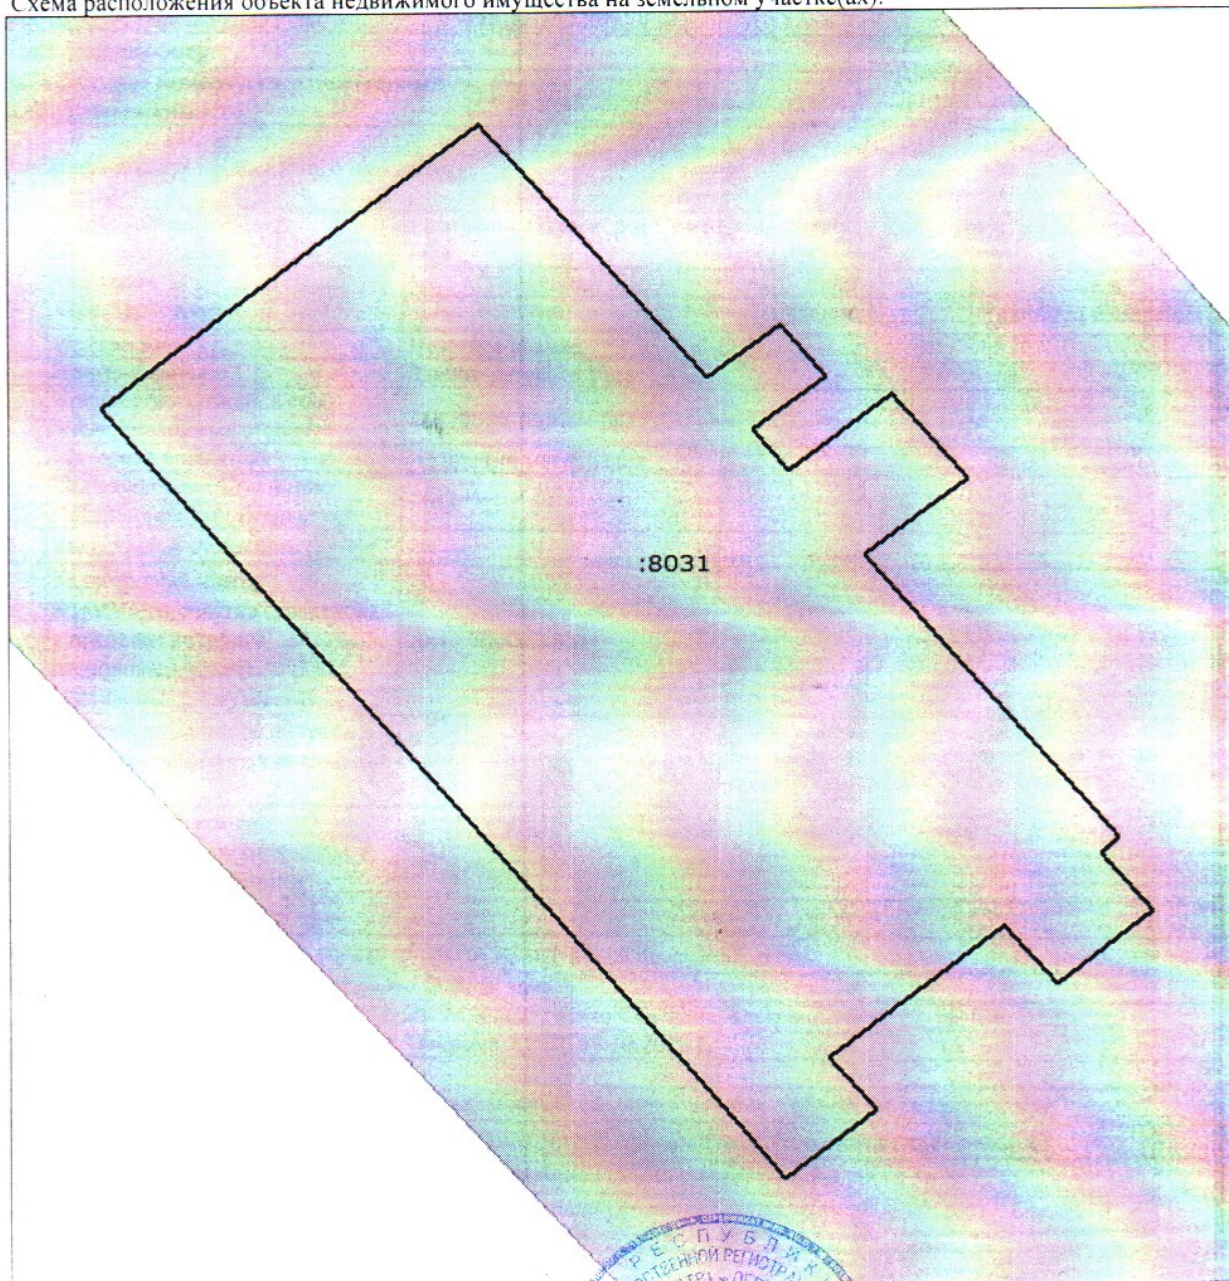

Масштаб 1: 200

СПЕЦИАЛИСТ-ЭКСПЕРТ	ЗАХАРЧЕНКО И В
(полное наименование должности)	(инициалы, фамилия)

М.П.

(подпись)