

**КАДАСТРОВЫЙ ПАСПОРТ**

Здания
(вид объекта недвижимого имущества)

Лист №	1	Всего листов:	2
--------	---	---------------	---

"26" октября 2016 г. № 90-02/2016-565630	
Кадастровый номер:	90:12:070103:724
Номер кадастрового квартала:	90:12:070103
Предыдущие номера:	—
Дата внесения номера в государственный кадастр недвижимости:	26.10.2016

Описание объекта недвижимого имущества:

1	Адрес (описание местоположения):	Республика Крым, р-н Симферопольский, с Кольчугино, ул Новосадовая, 2 а		
2	Основная характеристика:	площадь (тип)	1113.6 (значение)	кв.м (единица измерения)
3	Назначение:	Нежилое здание		
4	Наименование:	Здание детского сада		
5	Количество этажей, в том числе подземных этажей:	3, а также подземных 1		
6	Материал наружных стен:	Из прочих материалов		
7	Год ввода в эксплуатацию (завершения строительства):	1972		
8	Кадастровая стоимость (руб.):	—		
9	Кадастровый номер земельного участка (участков), в пределах которого расположен объект недвижимого имущества:	90:12:070103:712		
10	Степень готовности объекта незавершенного строительства (%):	—		
11	Кадастровые номера помещений, расположенных в здании или сооружении:	—		
12	Сведения о правах:	—		
13	Сведения о включении в реестр объектов культурного наследия:	—		
14	Особые отметки:	Лит А; СК кадастрового округа, зона 2		
15	Сведения о кадастровых инженерах:	Мирошниченко Светлана Александровна, 82-15-136, Общество с ограниченной ответственностью "Закрома АРК", 13.10.2016 г.		
16	Дополнительные сведения:			
	16.1	Кадастровые номера объектов недвижимости, образованных с объектом недвижимости		
	16.2	Кадастровые номера объектов недвижимости, образованных из объекта недвижимости		
16.3	Кадастровые номера объектов, подлежащих снятию с кадастрового учета			
17	Характер сведений государственного кадастра недвижимости (статус записи об объекте): Сведения об объекте недвижимости имеют статус учтенные			

**СПЕЦИАЛИСТ - ЭКСПЕРТ**

(полное наименование должности)



**ЗАХАРЧЕНКО И В**

(инициалы, фамилия)

М.П.




КАДАСТРОВЫЙ ПАСПОРТ

Здания	
(вид объекта недвижимого имущества)	

Лист №	2	Всего листов:	2
--------	---	---------------	---

"26" октября 2016 г. № 90-02/2016-565630	
Кадастровый номер:	90:12:070103:724

Схема расположения объекта недвижимого имущества на земельном участке(ах):

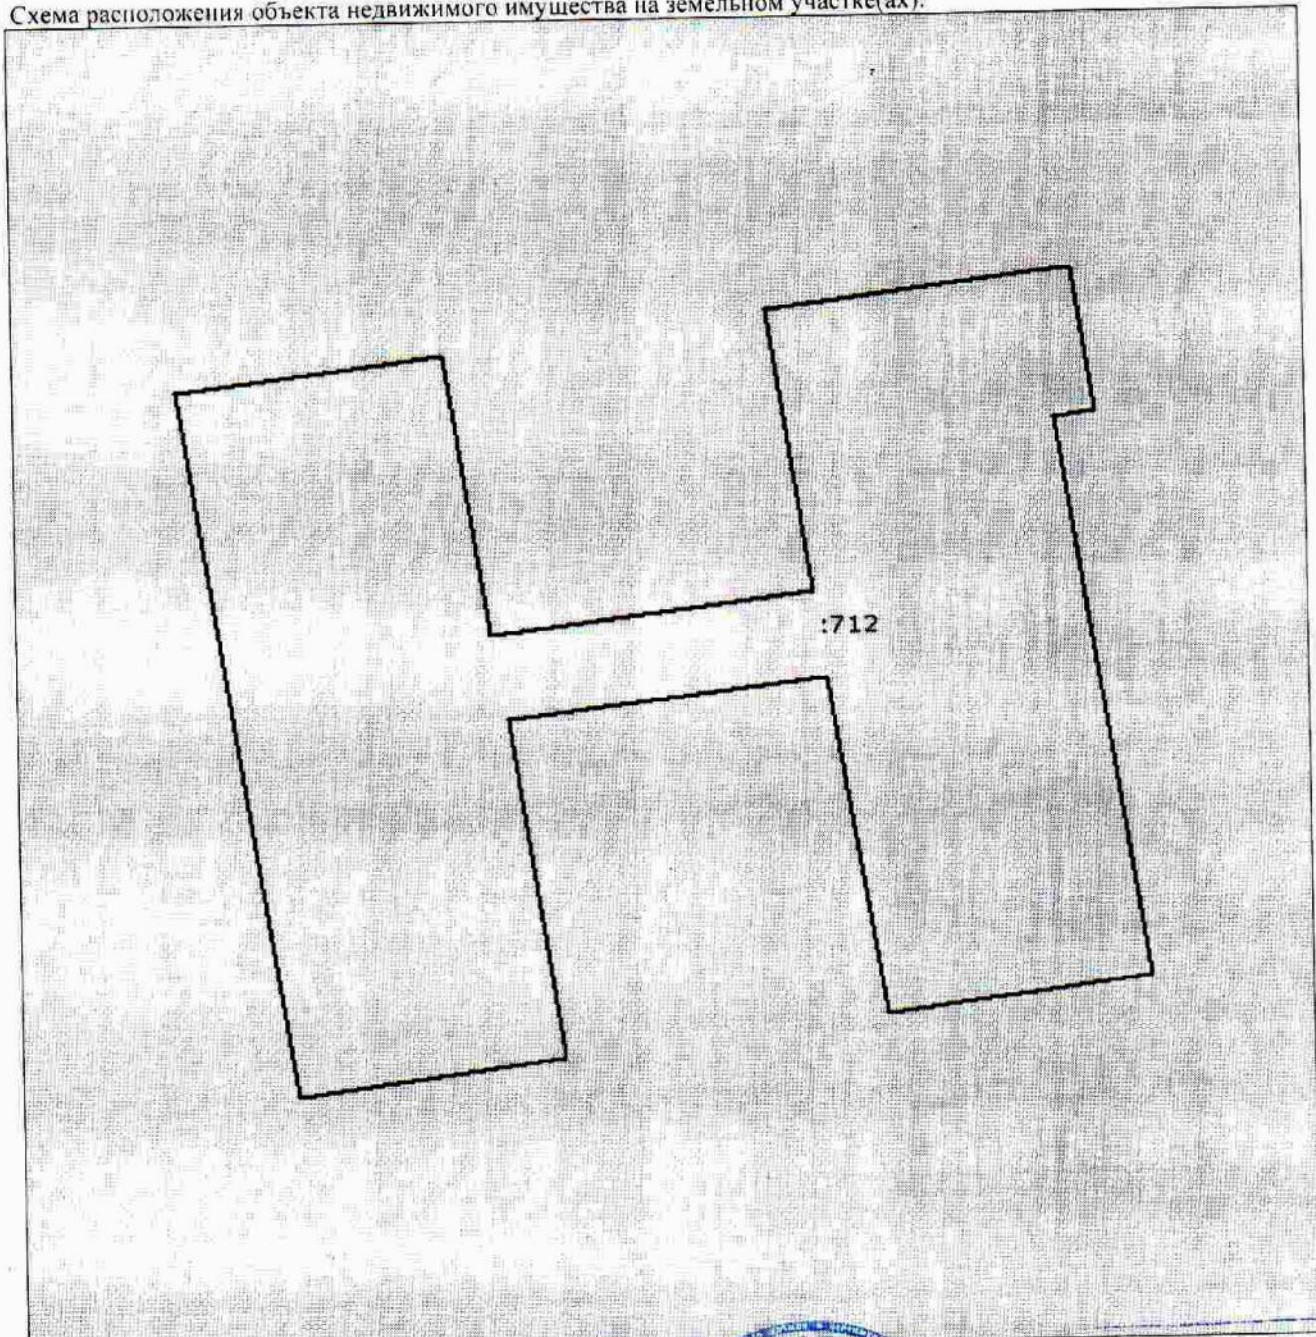

Масштаб 1: 300

**СПЕЦИАЛИСТ-ЭКСПЕРТ**

(полное наименование должности)



**ЗАХАРЧЕНКО И В**

(инициалы, фамилия)