
Раздел 4

Схема расположения границ публичного сервитута

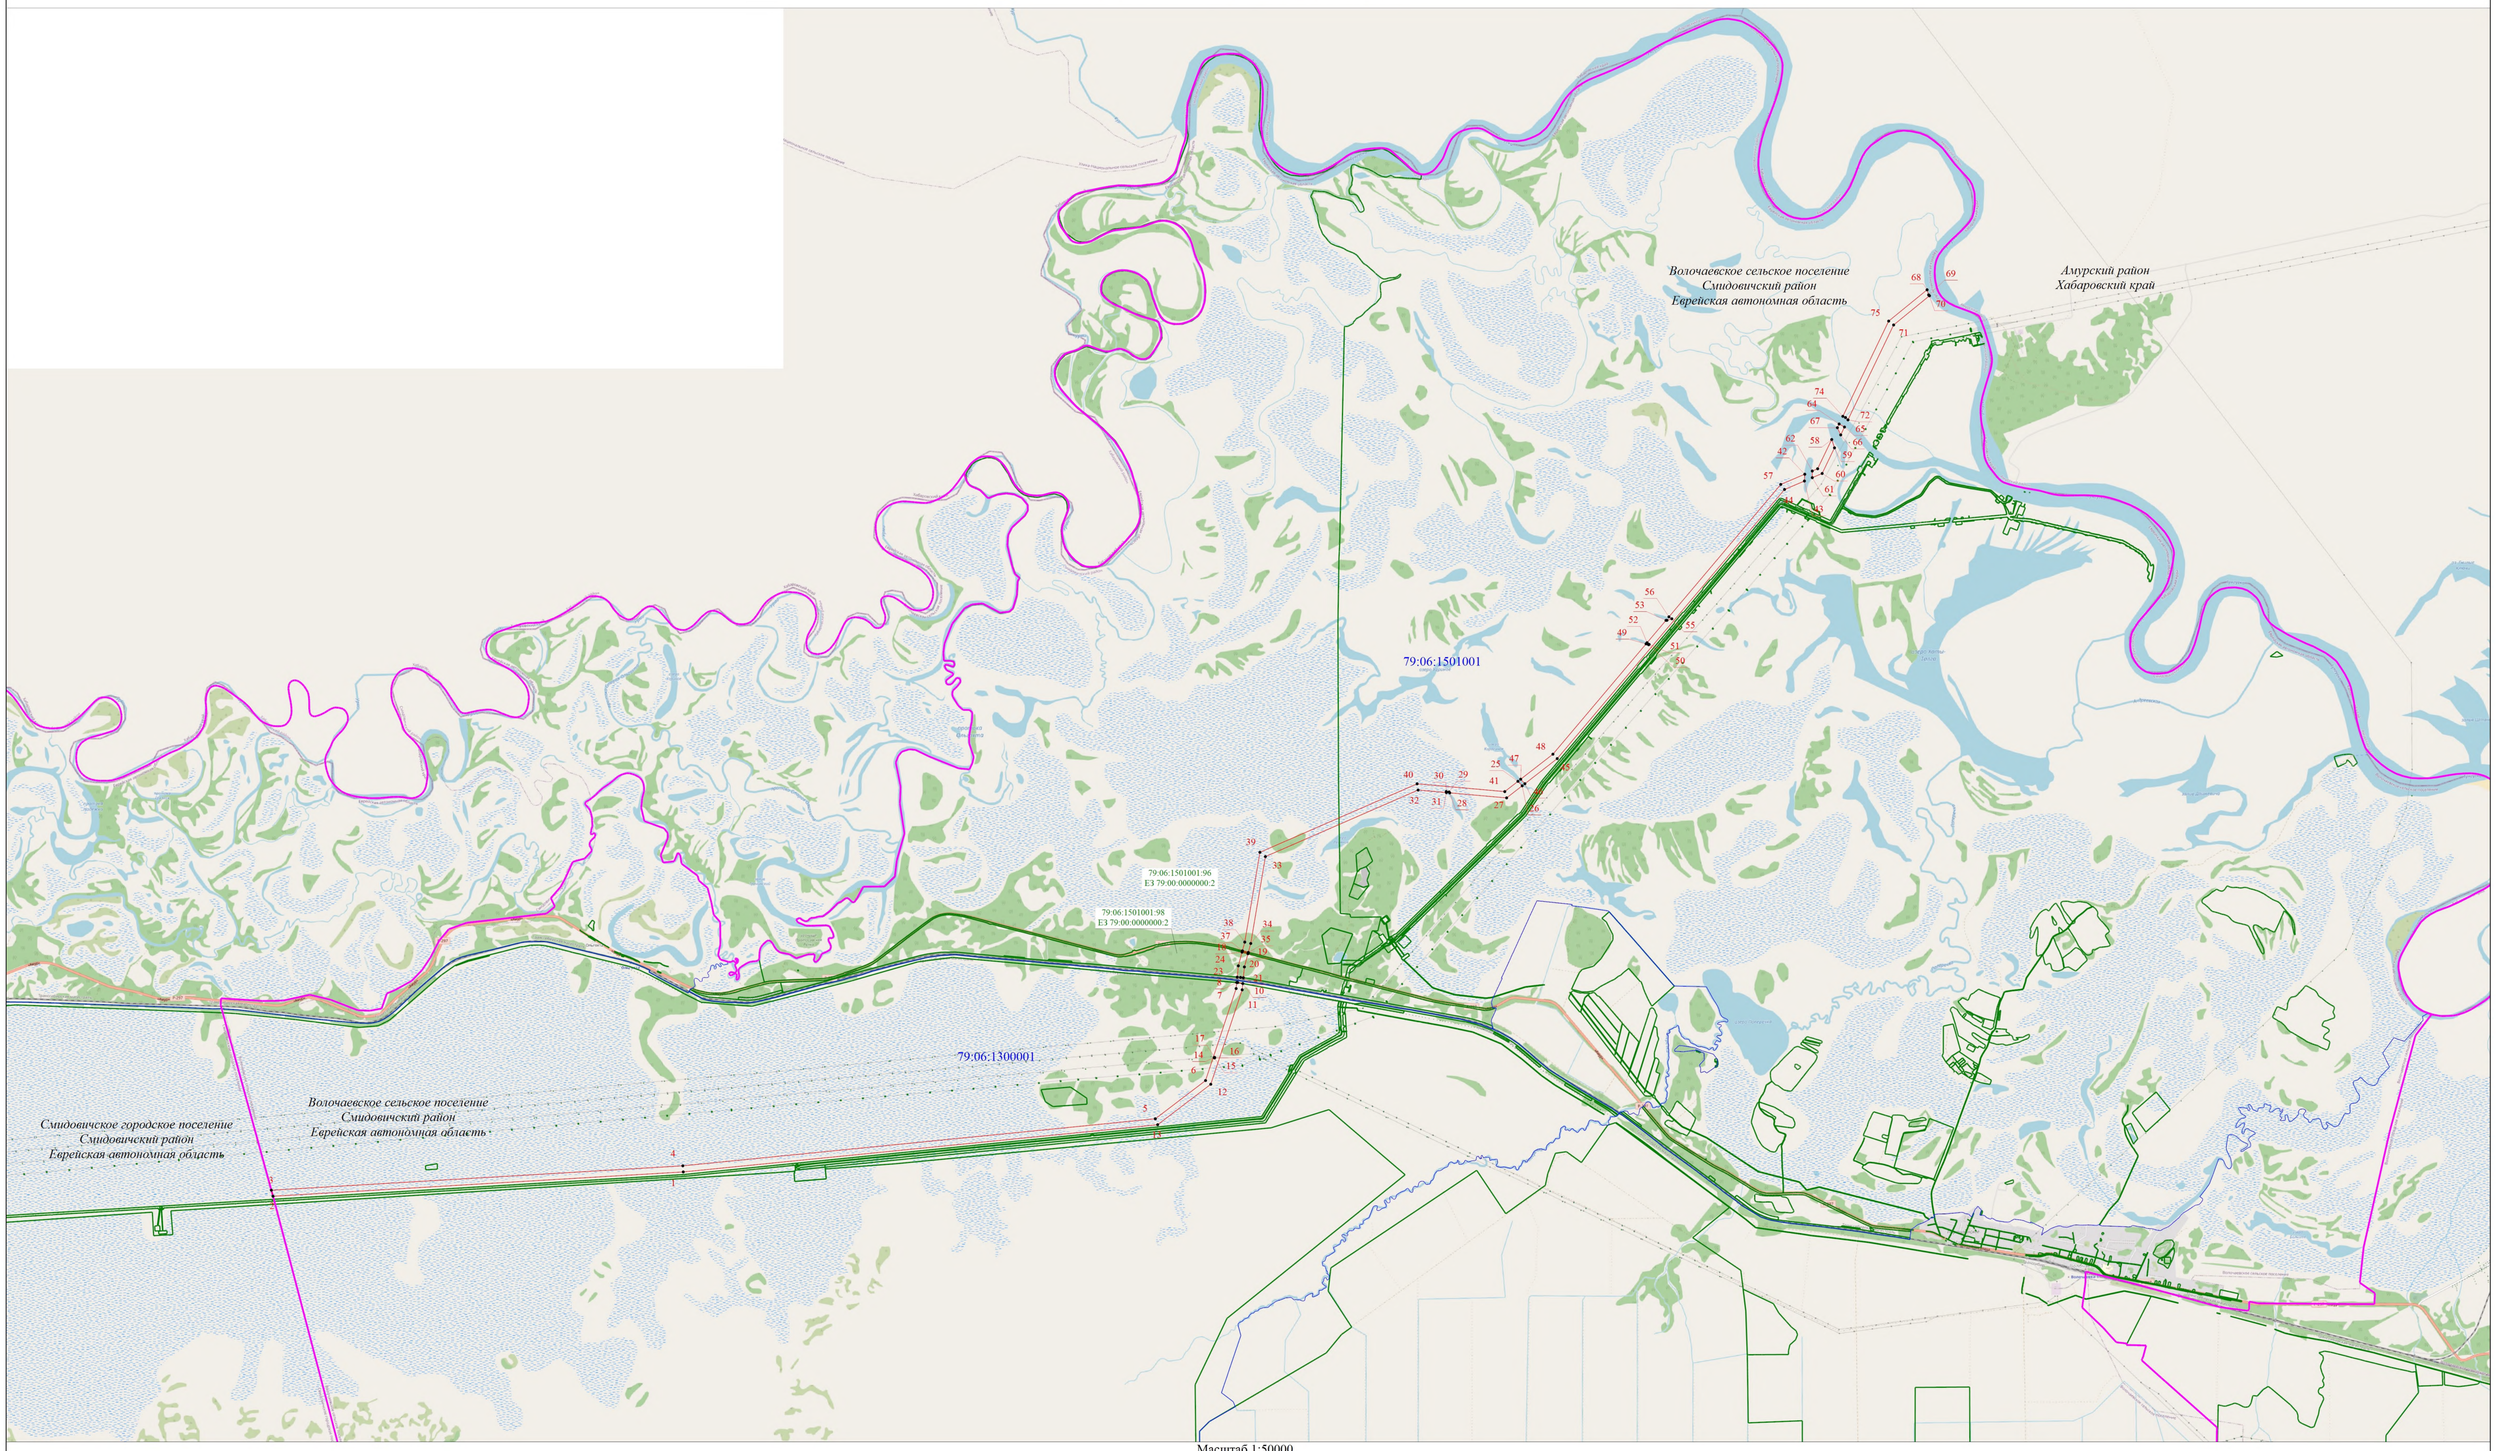

Масштаб 1:50000

Условные обозначения

- Проектная граница публичного сервитута
- 1 - Обозначение новой характерной точки
- Граница земельного участка
- Граница муниципального образования
- • - Характерная точка границы публичного сервитута
- 79:06:1501001:96 - Кадастровый номер земельного участка
- Граница кадастрового квартала
- 79:06:1300001 - Номер кадастрового квартала

Подпись _____

Дата "__21__" **февраля** **2023** г.

Место для оттиска печати (при наличии) лица, составившего описание местоположения границ объекта