

Ассоциация «Объединение
градостроительного планирования и проектирования»
Общество с ограниченной ответственностью
«Сфера-Мск»

Жилой дом переменной этажности со встроенными
нежилыми помещениями на первом этаже (3 очередь
строительства) комплекса жилых домов в д. Сапроново
Ленинского района Московской области по адресу:
Московская область, Ленинский район, Городское поселение
Горки Ленинские, д. Сапроново, Российская Федерация

РАБОЧАЯ ДОКУМЕНТАЦИЯ

Архитектурные решения.
Основной комплект рабочих чертежей.
Маркировочные планы.

02-01/17-AP1

2019

Ассоциация «Объединение
градостроительного планирования и проектирования»
Общество с ограниченной ответственностью
«Сфера-Мск»

Жилой дом переменной этажности со встроенными
нежилыми помещениями на первом этаже (3 очередь
строительства) комплекса жилых домов в д. Сапроново
Ленинского района Московской области по адресу:
Московская область, Ленинский район, Городское поселение
Горки Ленинские, д. Сапроново, Российская Федерация

РАБОЧАЯ ДОКУМЕНТАЦИЯ

Архитектурные решения.
Основной комплект рабочих чертежей.
Маркировочные планы.

02-01/17-AP1

Главный инженер проекта

Е.В.Семенов

2019

Согласовано			
Инд. № подл.	Подп. и дата	Взам. инв. №	

Сводная спецификация перемычек этажей.


Поз.	Обозначение	Наименование	Секция 1	Секция 2	Секция 3	Секция 4	Секция 5	Секция 6	Секция 7	Секция 8	Масса ед. кг	Кол.шт	Примечание
ПР-1	СТБ 13332-2002	ЗПБ110-2-3,5 700	0	0	14	85	0	0	0	97		196	h=215 мм
ПР-2	СТБ 13332-2002	ЗПБ130-2-3,5 700	8	14	41	7	16	7	8	0		101	h=215 мм
ПР-3	СТБ 13332-2002	ЗПБ150-2-3,5 700	35	44	64	24	36	62	32	47		344	h=215 мм
ПР-4	СТБ 13332-2002	ЗПБ175-2-3,5 700	5	0	2	7	8	28	1	31		82	h=215 мм
ПР-5	СТБ 13332-2002	ЗПБ200-2-3,5 700	20	0	28	78	0	7	9	81		223	h=215 мм
ПР-6	СТБ 13332-2002	ЗПБ210-2-3,5 700	4	0	14	0	1	0	0	0		19	h=215 мм, L=2100
ПР-7	СТБ 13332-2002	ЗПБ225-2-3,5 700	44	0	175	0	122	34	10	0		385	h=215 мм
ПР-7.1	СТБ 13332-2002	ЗПБ225-2-3,5 700	0	0	13	0	0	0	0	0		13	h=240 мм
ПР-8	СТБ 13332-2002	ЗПБ250-2-3,5 700	68	155	1	0	10	71	121	1		427	h=215 мм
ПР-9	СТБ 13332-2002	ЗПБ270-2-3,5 700	11	2	10	6	10	11	4	2		56	h=215 мм, L=2700
ПР-10	СТБ 13332-2002	ЗПБ300-2-3,5 700	0	1	2	0	2	1	0	0		6	h=215 мм, L=3000
ПР-11	СТБ 13332-2002	ЗПБ325-2-3,5 700	1	4	0	1	0	0	0	0		6	h=215 мм, L=3250
ПР-12	СТБ 13332-2002	ЗПБ335-2-3,5 700	0	0	1	4	0	0	0	4		9	h=215 мм, L=3350
ПР-13.1	ГОСТ Р 52544-2006	3 Ø12 А500С L=1400	8	1	53	1	9	0	9	1		82	
ПР-13.2	ГОСТ Р 52544-2006	3 Ø12 А500С L=1700	1	0	0	0	1	0	1	0		3	
ПР-13.3	ГОСТ Р 52544-2006	3 Ø10 А500С L=900	8	16	1	14	16	14	8	14		91	

5.1

3.1

Примечание:

- Для опирания ПР-13.3, при отсутствии опорной зоны в кирпичной кладке, произвести анкерровку на клеевой смеси Ø12 мм глубиной 100 мм.
- Узлы устройства опирания перемычек в зонах отсутствия кирпичной кладки см. АР-4, л.13

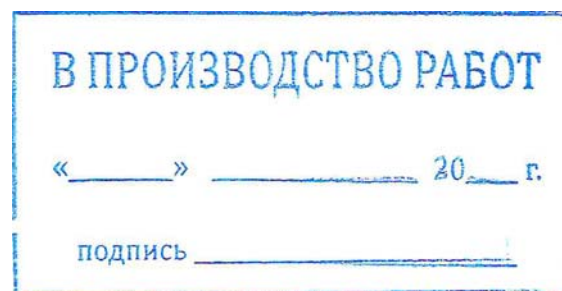


5	1	Зам.		<i>Mus</i>	11.10.19	Заказчик: ООО"Брусника. Москва" 02-01/17-АР1		
3	1	Зам.		<i>Mus</i>	22.08.19			
2	1	Зам.		<i>Mus</i>	30.07.19			
Изм.	Кол.уч.	Лист	№ док.	Подпись	Дата	Московская обл., Ленинский район, г.п. Горки Ленинские, д. Сапроново, уч. №50:21:0000000:34153 (3 очередь строительства)		
ГИП		Семенов		<i>Семенов</i>	21.11.19			
Разработал		Мищенко		<i>Mus</i>	21.11.19	Многоквартирный жилой дом		
Норм.контр.		Янголь		<i>Янголь</i>	21.11.19	Общие данные (окончание).		
						Стадия	Лист	Листов
						Р	2.2	
						Сфера-Мск		

Согласовано

Взам. инв. №

Подп. и дата

Инв. № подл.

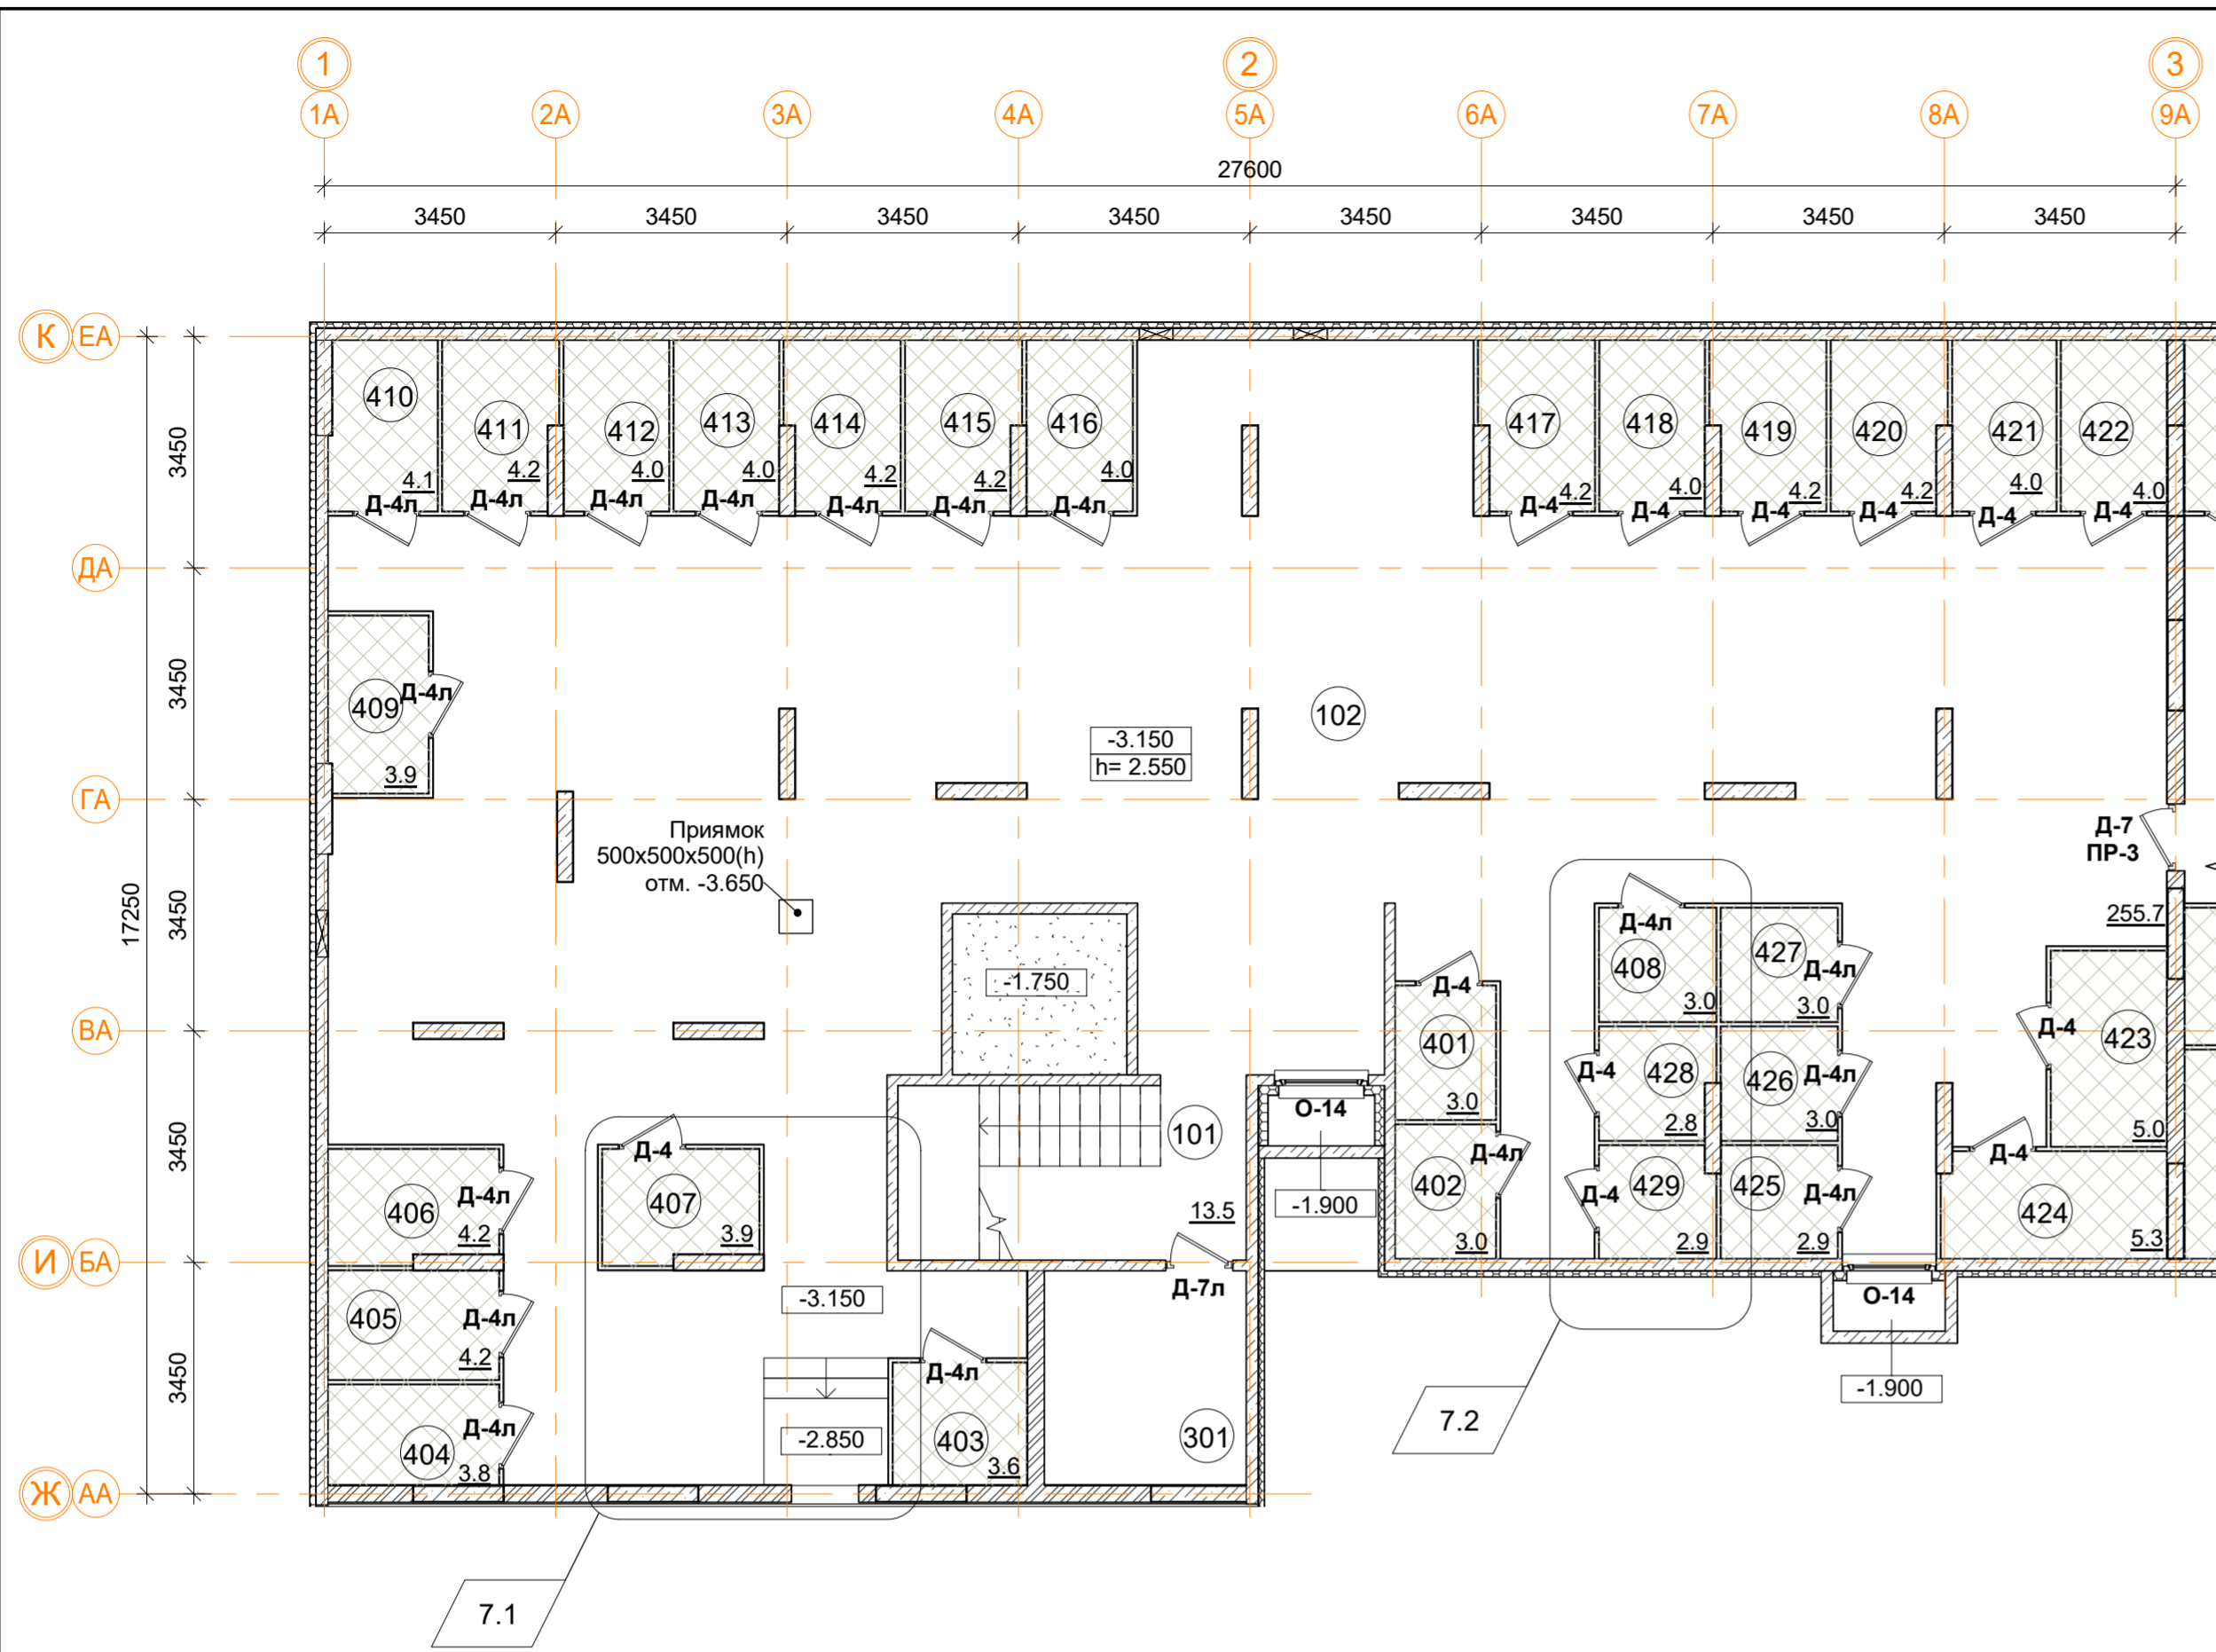


Подсобные помещения			
Номер пом.	Наименование	Площадь, м ²	Катег. пом.
401	Индивидуального пользования	3	Д
402	Индивидуального пользования	3	Д
403	Индивидуального пользования	3.6	Д
404	Индивидуального пользования	3.8	Д
405	Индивидуального пользования	4.2	Д
406	Индивидуального пользования	4.2	Д
407	Индивидуального пользования	3.9	Д
408	Индивидуального пользования	3	Д
409	Индивидуального пользования	3.9	Д
410	Индивидуального пользования	4.1	Д
411	Индивидуального пользования	4.2	Д
412	Индивидуального пользования	4	Д
413	Индивидуального пользования	4	Д
414	Индивидуального пользования	4.2	Д
415	Индивидуального пользования	4.2	Д
416	Индивидуального пользования	4	Д
417	Индивидуального пользования	4.2	Д
418	Индивидуального пользования	4	Д
419	Индивидуального пользования	4.2	Д
420	Индивидуального пользования	4.2	Д
421	Индивидуального пользования	4	Д
422	Индивидуального пользования	4	Д
423	Индивидуального пользования	5	Д
424	Индивидуального пользования	5.3	Д
425	Индивидуального пользования	2.9	Д
426	Индивидуального пользования	3	Д
427	Индивидуального пользования	3	Д
428	Индивидуального пользования	2.8	Д
429	Индивидуального пользования	2.9	Д
		110.8	

Помещения общего пользования.		
Номер пом.	Наименование	Площадь, м ²
101	Лестничная клетка	13.5
102	Коридор	255.7
		269.2

Технические помещения			
Номер пом.	Наименование	Площадь, м ²	Катег. пом.
301	Серверная-1	9.6	
		9.6	

- Условные обозначения
- кладка из кирпича (d=120, 250 мм)
 - монолитные железобетонные конструкции
 - утеплитель пенополистирол
 - ГВЛ перегородка С111 (d=70 мм)

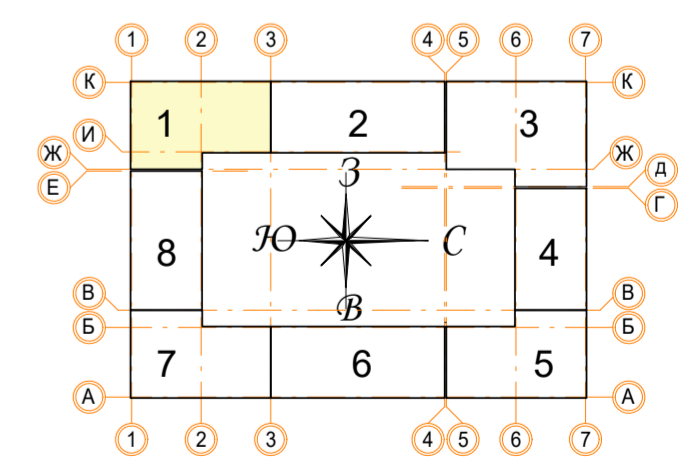

В ПРОИЗВОДСТВО РАБОТ

« _____ » _____ 20__ г.

подпись _____


± 0.000 = 161.15		Заказчик: ООО "Брусника. Москва" 02-01/17-AP1	
7	3	Зам.	21.11.19
Изм. Кол.уч.		Лист № док.	Подпись Дата
Разработал: Мищенко		21.11.19	
Норм.контр. Ягноль		21.11.19	
Многоквартирный жилой дом		Стадия	Лист
		Р	3
Секция 1. Маркировочный план подвала на отм. -3,150.		М 1:100	
		Сфера-Мск	

Согласовано

Изм. № инв. №

Подп. и дата

Взам. инв. №

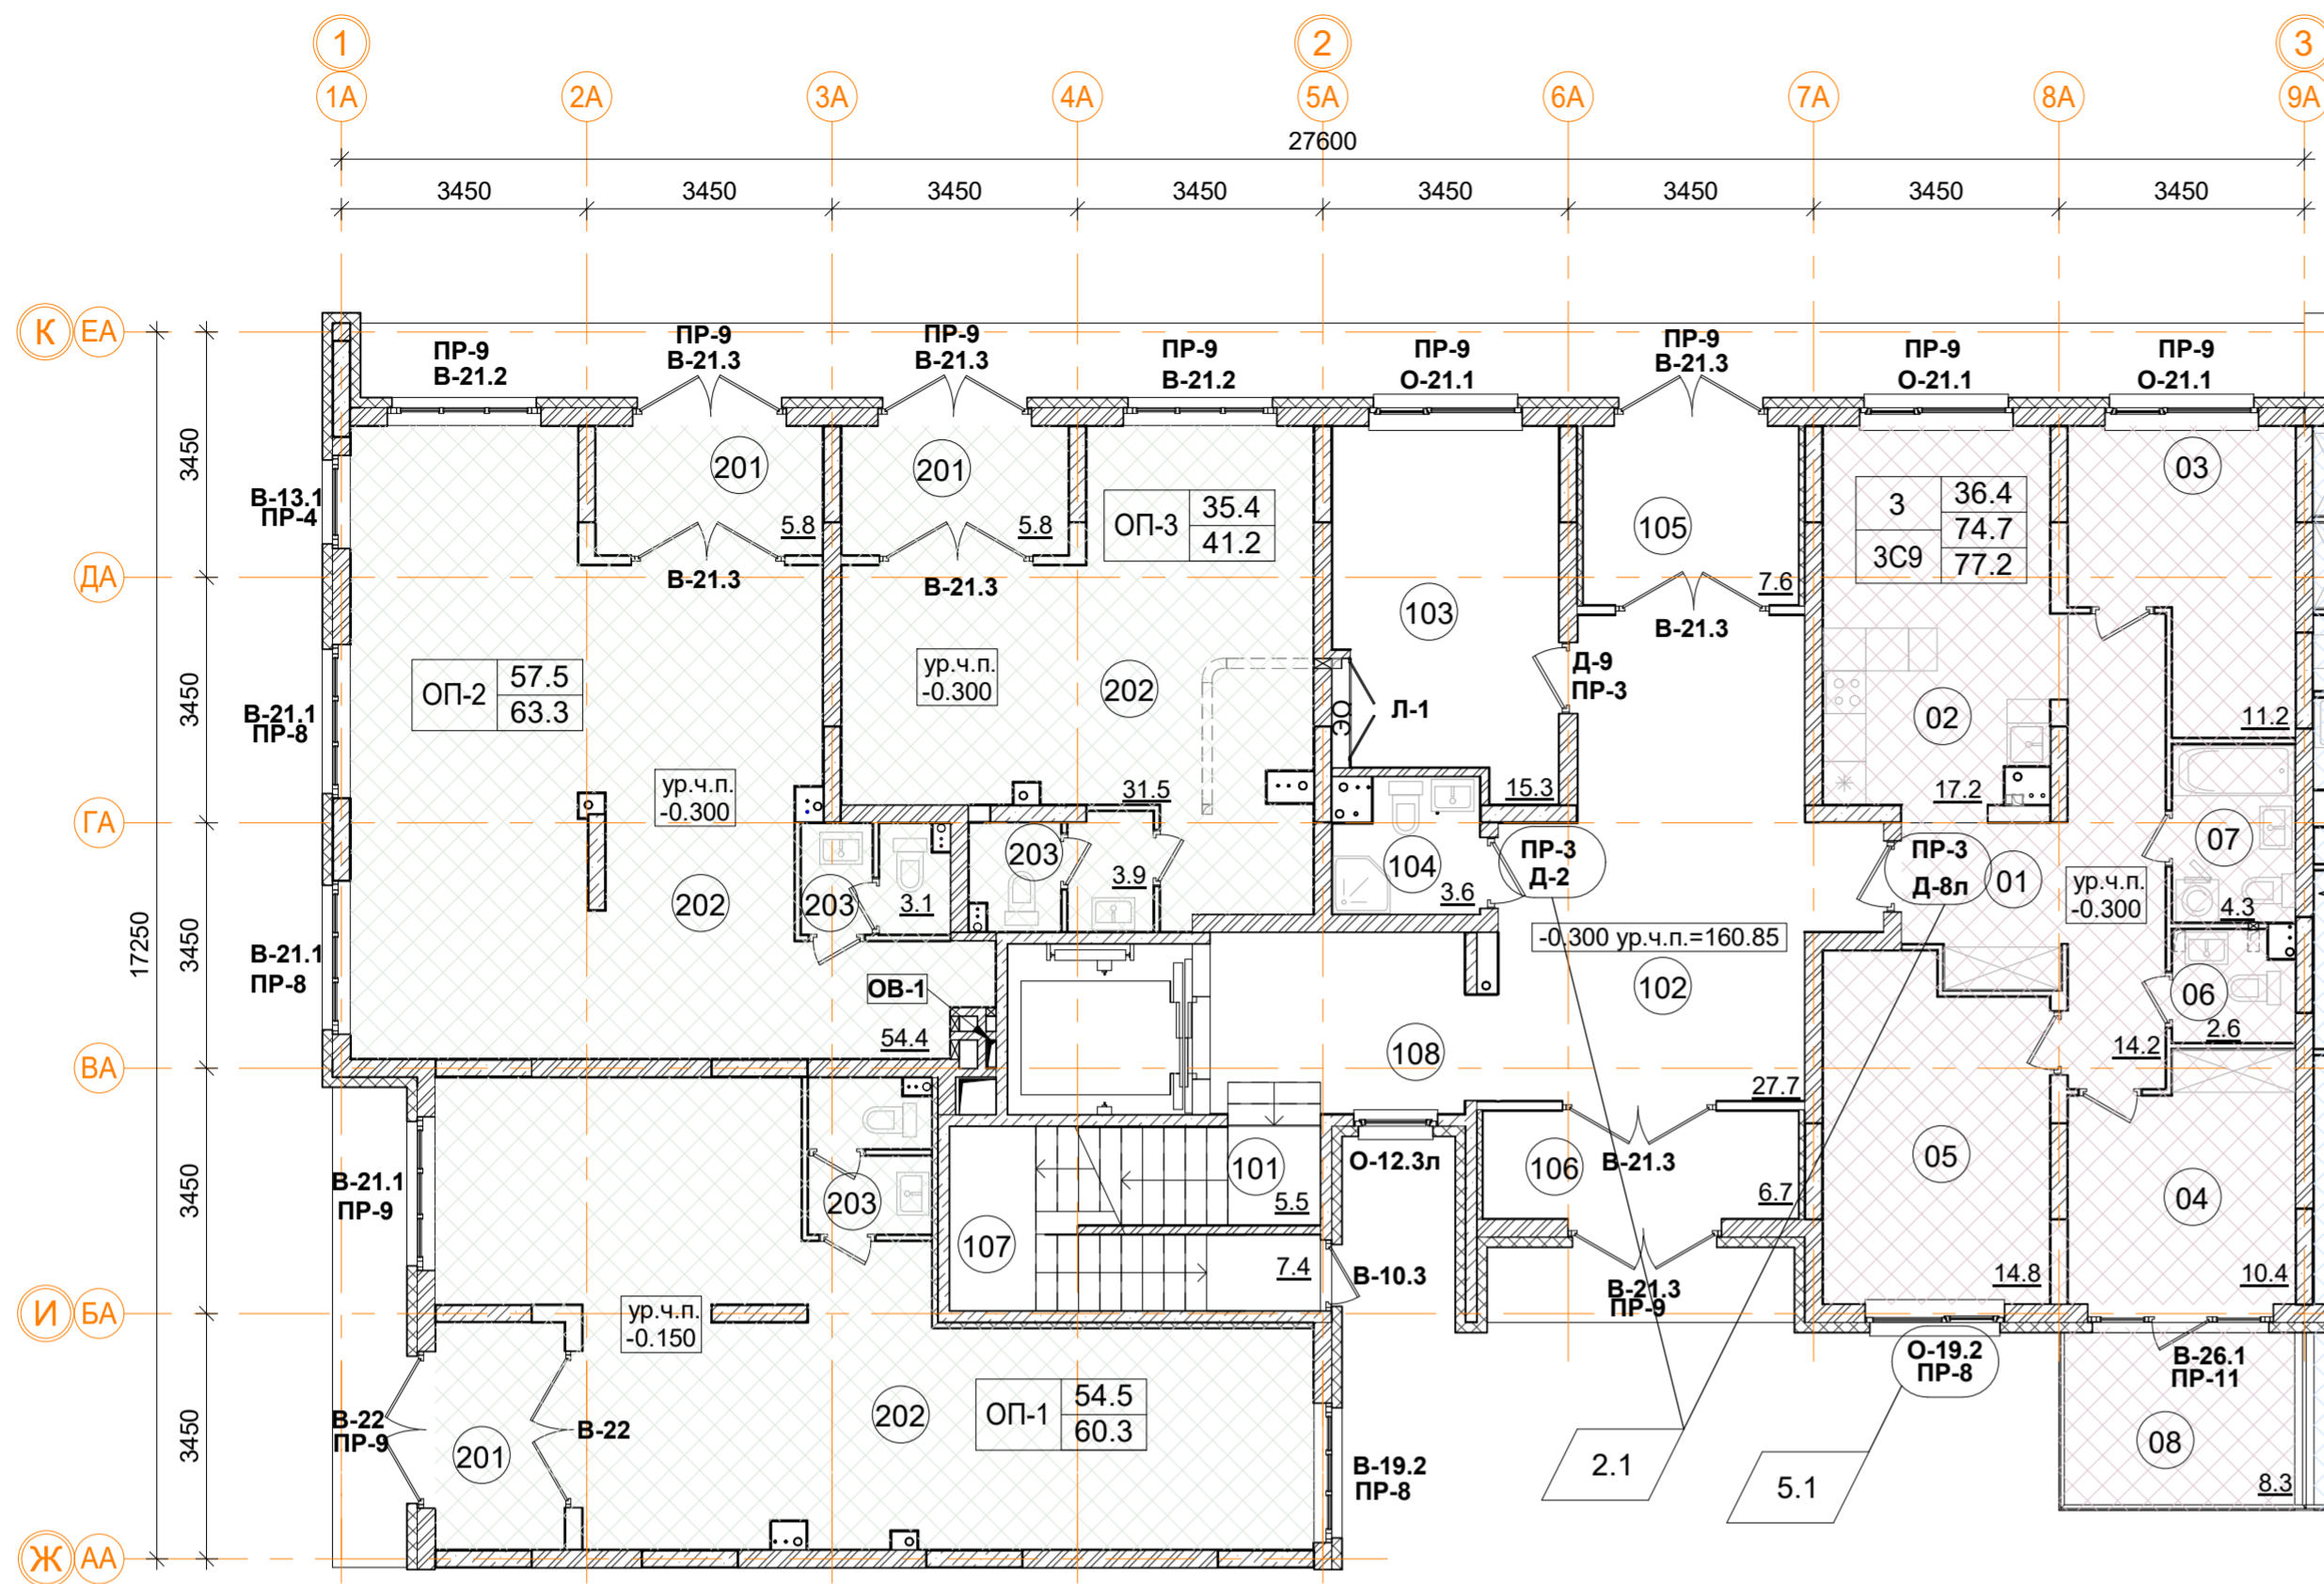

Нежилые помещения общественного назначения ОП-1.		
Номер пом.	Наименование	Площадь, м ²
201	Тамбур	5.8
202	Общественное помещение	50.9
203	С.У.	3.6
		60.3

Нежилые помещения общественного назначения ОП-2.		
Номер пом.	Наименование	Площадь, м ²
201	Тамбур	5.8
202	Общественное помещение	54.4
203	С.У.	3.1
		63.3

Нежилые помещения общественного назначения ОП-3.		
Номер пом.	Наименование	Площадь, м ²
201	Тамбур	5.8
202	Общественное помещение	31.5
203	С.У.	3.9
		41.2




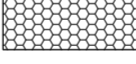
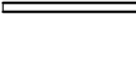
1	12.4	Количество жилых комнат
	24.1	Жилая площадь квартиры
	24.1	Площадь квартиры (без лоджии)
С1.2	24.1	Общая площадь квартиры (лоджия коэфф. 0,5)
		Тип квартиры


ОП-1	61.2	Расчетная площадь
	67.1	Полезная площадь

Помещения общего пользования.		
Номер пом.	Наименование	Площадь, м ²
101	Лестничная клетка	5.5
102	Вестибюль	27.7
103	Колясочная	15.3
104	КУИ	3.6
105	Тамбур	7.6
106	Тамбур	6.7
107	Лестничная клетка	7.4
108	Лифтовой холл	9.1
		82.9

3С9 трехкомнатная квартира.		
Номер пом.	Наименование	Площадь, м ²
01	Коридор	14.2
02	Кухня	17.2
03	Жилая комната	11.2
04	Жилая комната	10.4
05	Жилая комната	14.8
06	С.У.	2.6
07	С.У.	4.3
08	Терраса	8.3
		Жилая площадь квартиры 36.4
		Площадь квартиры 74.7
		Общая площадь квартиры 77.2
		Общая площадь квартиры (коэфф.1) 83

Условные обозначения

-  - кладка из кирпича (d=120, 250 мм)
-  - монолитные ж/б конструкции
-  - утеплитель минераловатный
-  - утеплитель пенополистирол
-  - ГКЛ, ГКЛВ перегородка (d=65/100/150/260 мм)

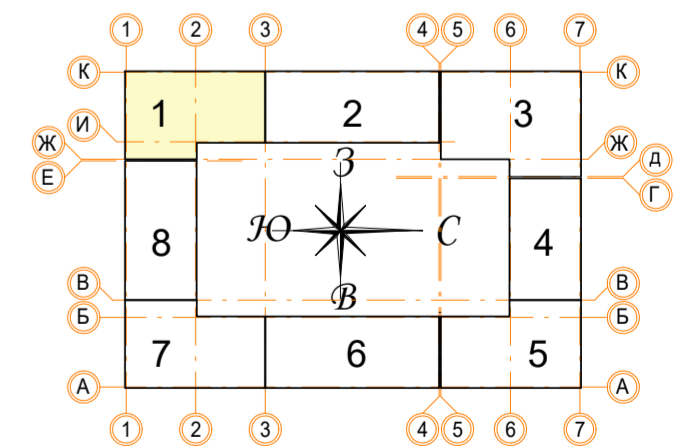

В ПРОИЗВОДСТВО РАБОТ

« _____ » _____ 20__ г.

подпись _____

± 0.000 = 161.15		Заказчик: ООО "Брусника. Москва" 02-01/17-AP1	
5	1	Зам.	11.10.19
2	1	Зам.	30.07.19
Изм.	Кол.уч.	Лист № док.	Подпись Дата
Разработал	Мищенко		21.11.19
Норм.контр.	Янголь		21.11.19
Многоквартирный жилой дом			Стадия Лист Листов
			Р 4
Секция 1. Маркировочный план 1 этажа на отм.-0,150, -0,300. М 1:100			Сфера-Мск


Согласовано

Взам. инв. №



Подп. и дата

Инв. № подл.


Фрагмент 1. Маркировочный план наружных стен 3, 5, 7 этажей.

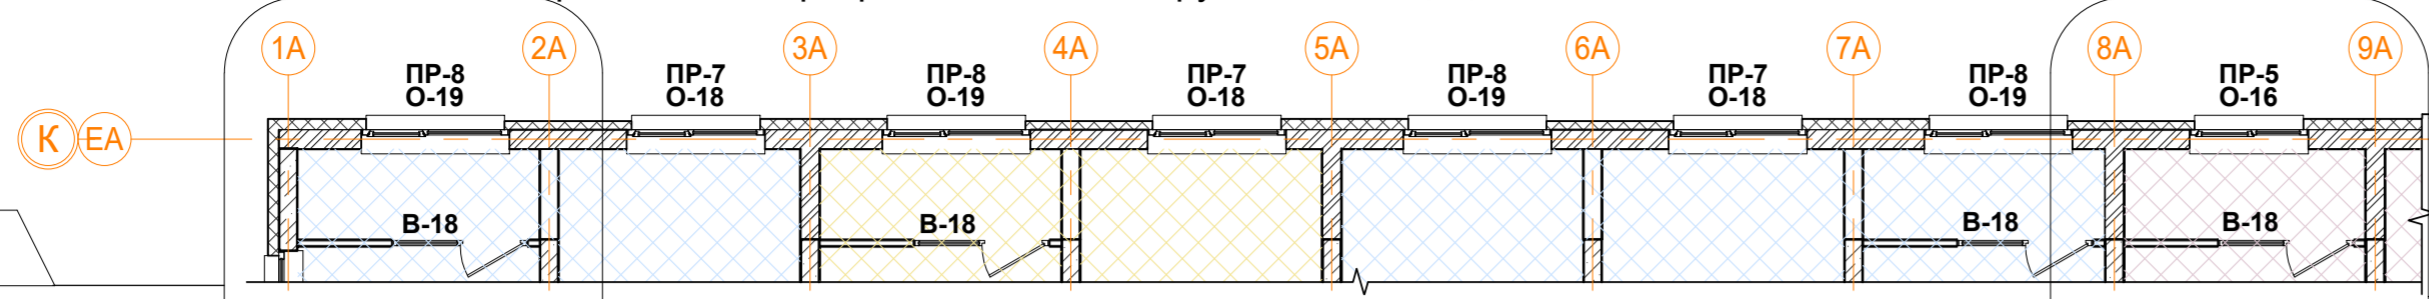

Фрагмент 3. Маркировочный план наружных стен 3, 5, 7 этажей.

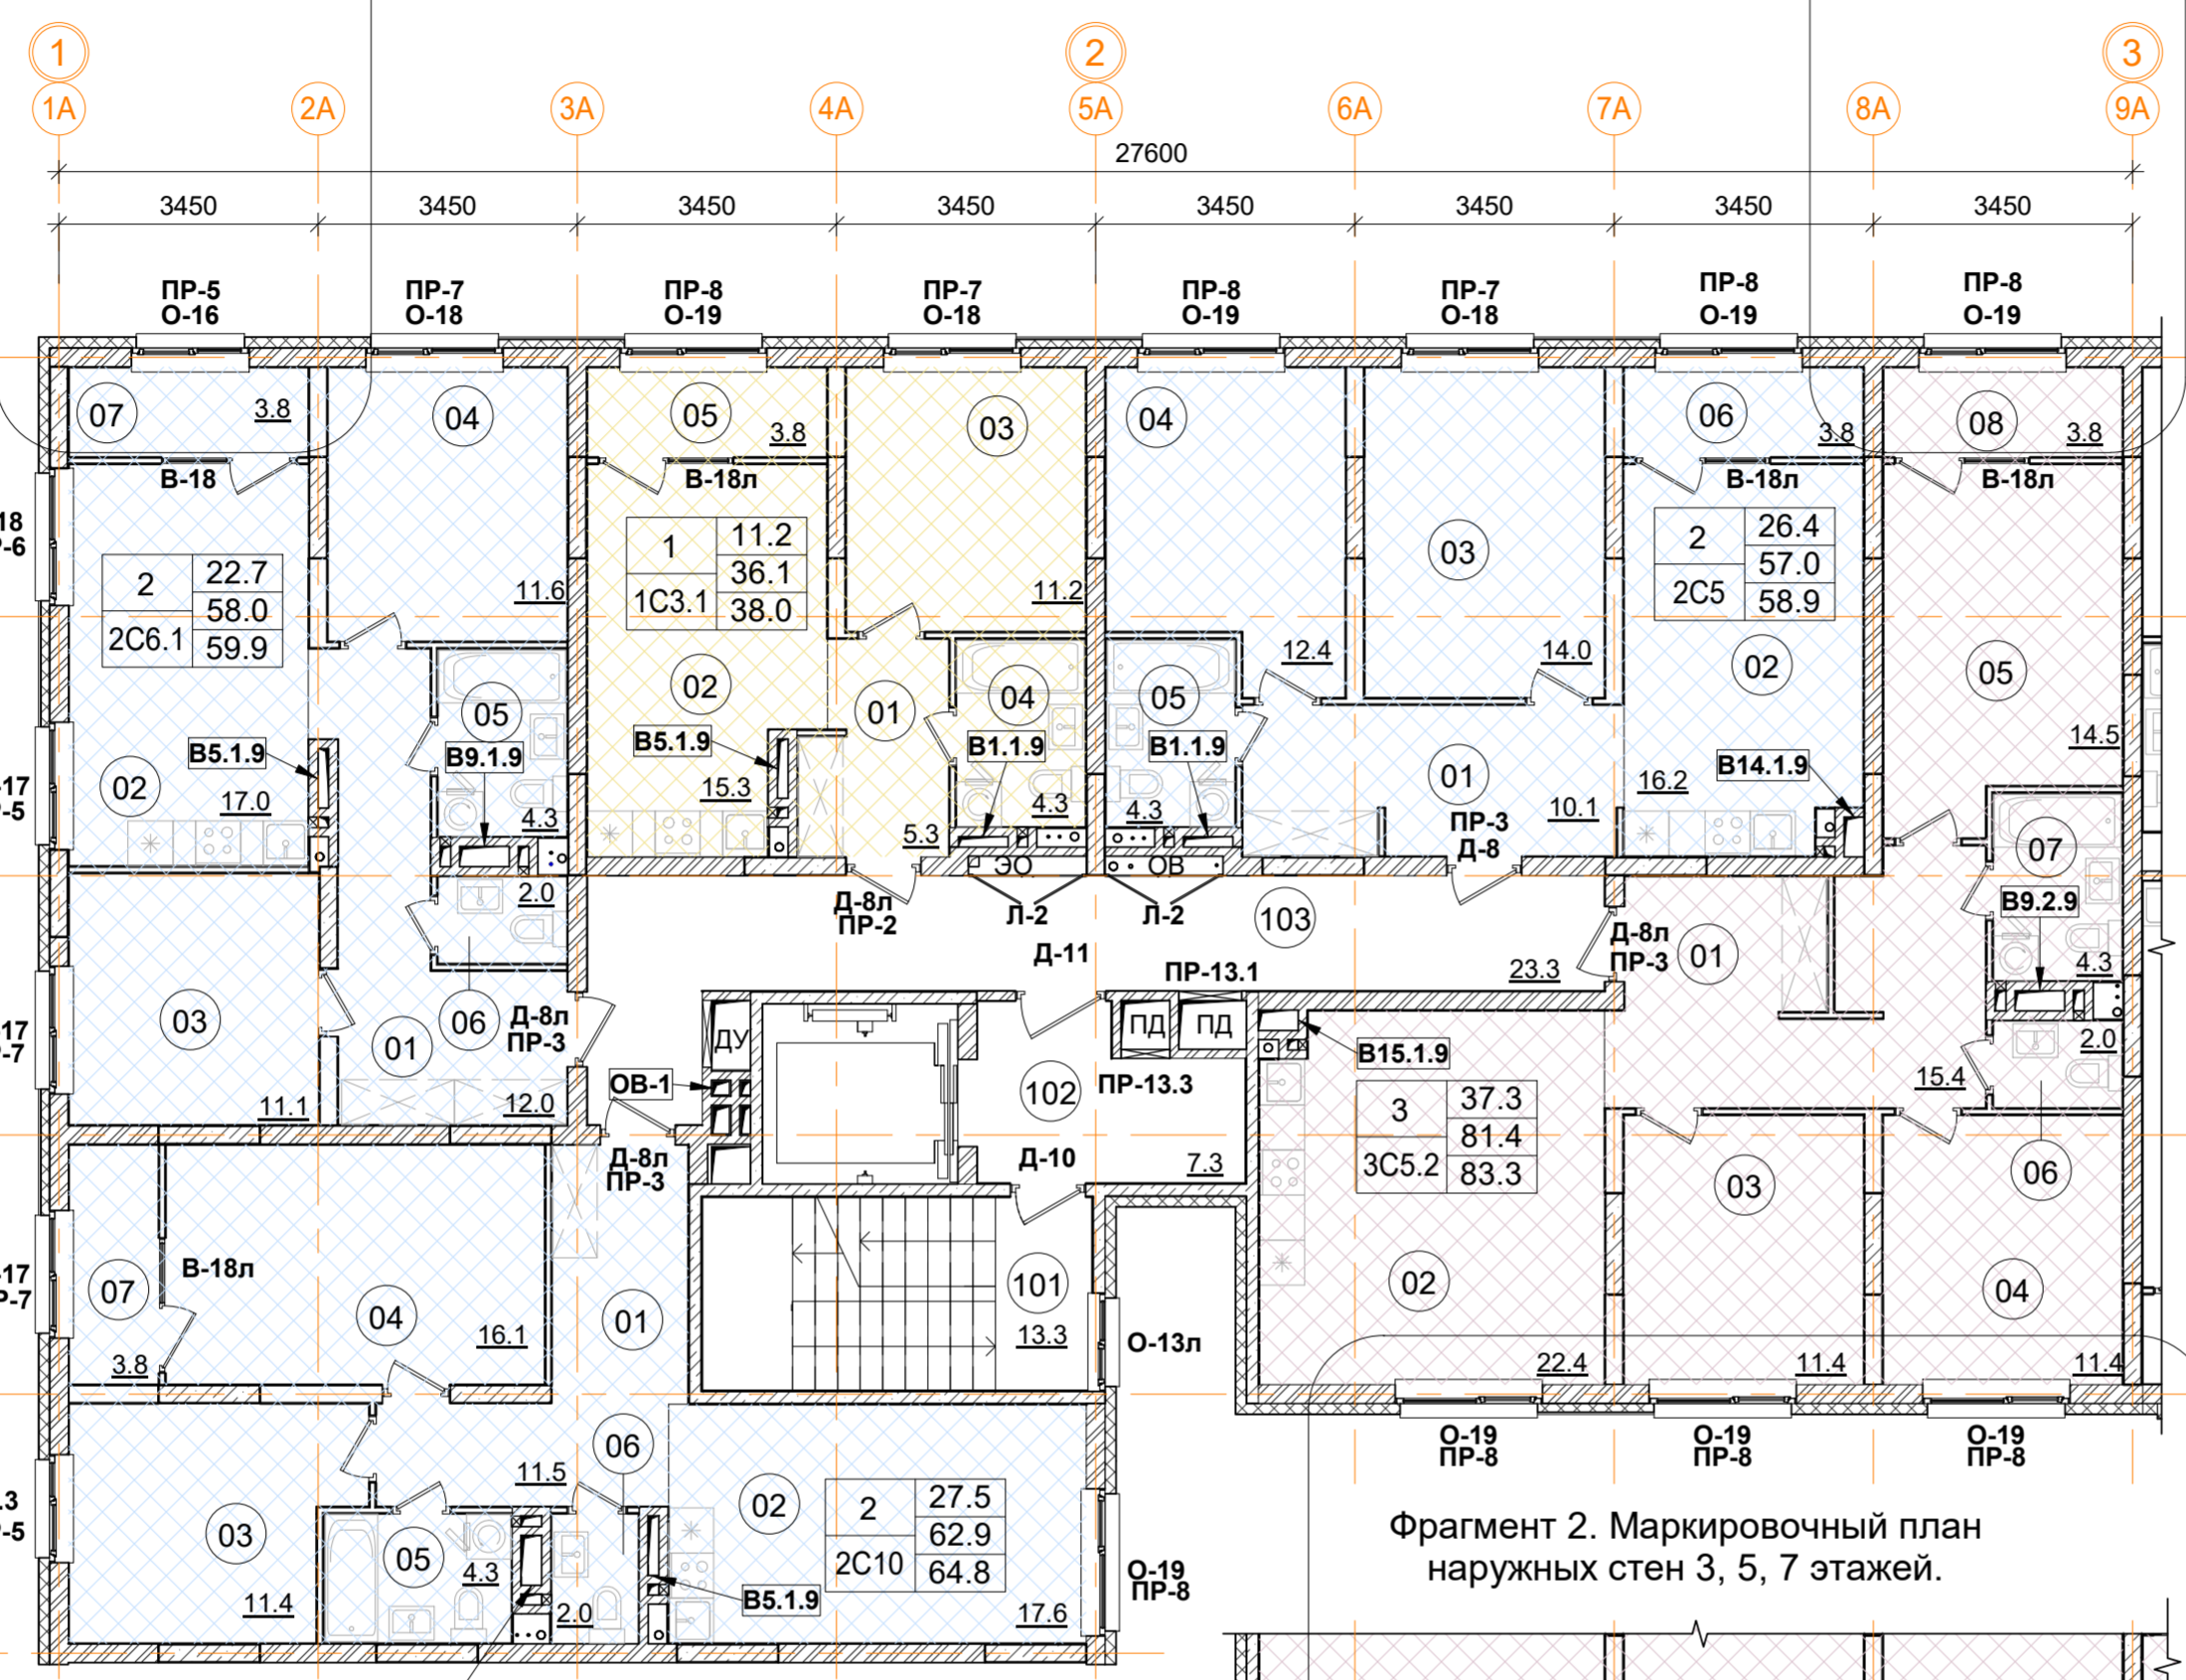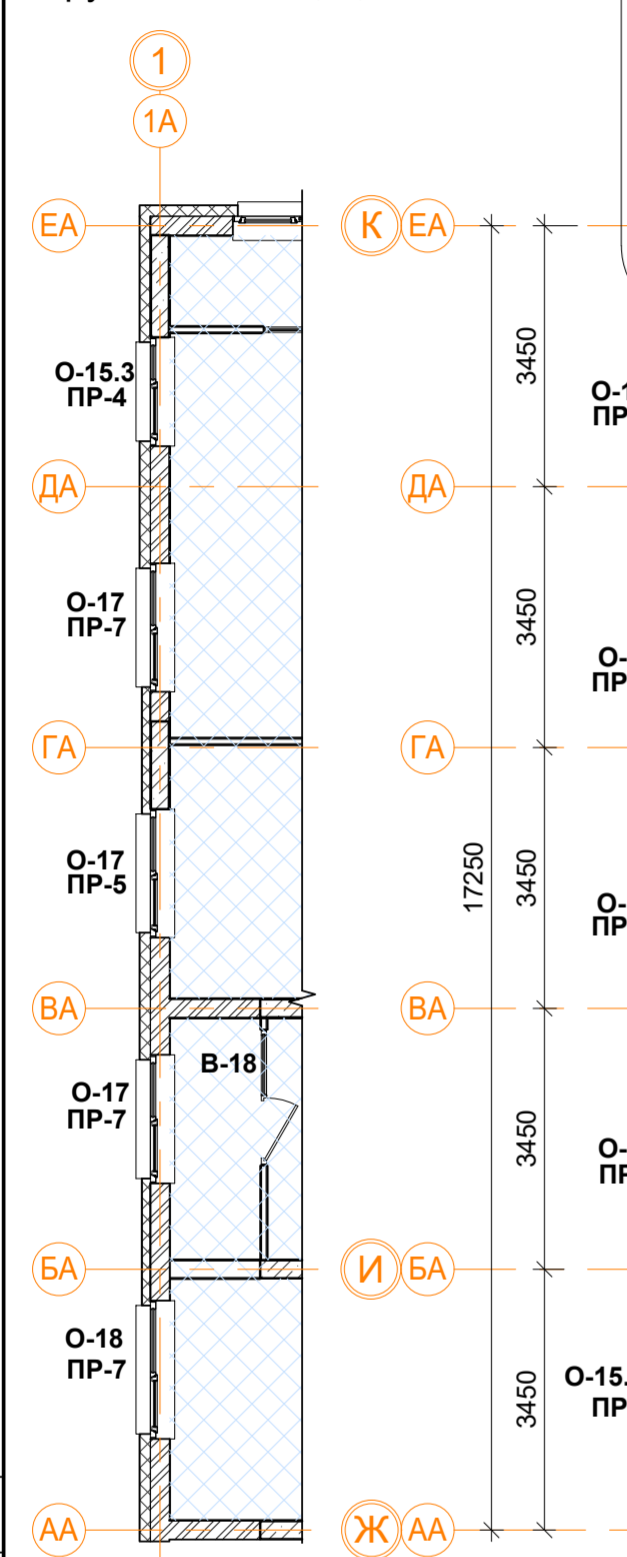

Фрагмент 2. Маркировочный план наружных стен 3, 5, 7 этажей.

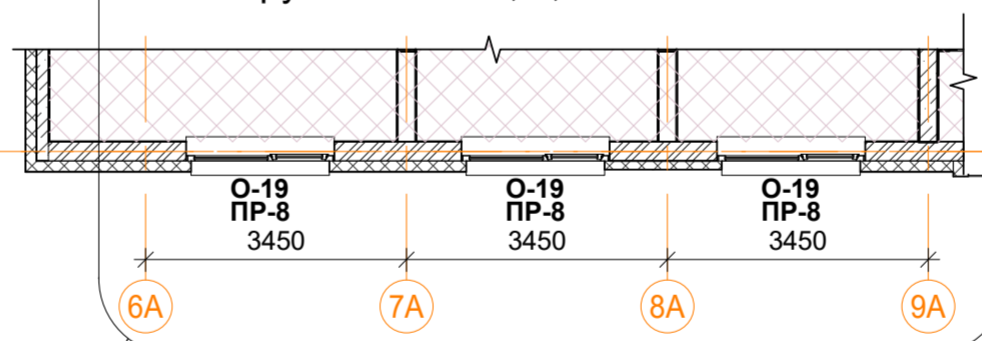

1	12.4	Количество жилых комнат
2	24.1	Жилая площадь квартиры
3	24.1	Площадь квартиры (без лоджии)
4	24.1	Общая площадь квартиры (лоджия коэфф. 0,5)
5		Тип квартиры

2С5 двухкомнатная квартира.

Номер пом.	Наименование	Площадь, м²
01	Коридор	10.1
02	Кухня	16.2
03	Жилая комната	14
04	Жилая комната	12.4
05	С.У.	4.3
06	Лоджия	3.8
Жилая площадь квартиры		26.4
Площадь квартиры		57
Общая площадь квартиры		58.9
Общая площадь квартиры (коэф.1)		60.8


3С5.2 трехкомнатная квартира.

Номер пом.	Наименование	Площадь, м²
01	Коридор	15.4
02	Кухня	22.4
03	Жилая комната	11.4
04	Жилая комната	11.4
05	Жилая комната	14.5
06	С.У.	2
07	С.У.	4.3
08	Лоджия	3.8
Жилая площадь квартиры		37.3
Площадь квартиры		81.4
Общая площадь квартиры		83.3
Общая площадь квартиры (коэф.1)		85.2

2С6.1 двухкомнатная квартира.

Номер пом.	Наименование	Площадь, м²
01	Коридор	12
02	Кухня	17
03	Жилая комната	11.1
04	Жилая комната	11.6
05	С.У.	4.3
06	С.У.	2
07	Лоджия	3.8
Жилая площадь квартиры		22.7
Площадь квартиры		58
Общая площадь квартиры		59.9
Общая площадь квартиры (коэф.1)		61.8

- Условные обозначения
- кладка из кирпича (d=120, 250 мм)
 - монолитные ж/б конструкции
 - утеплитель минераловатный
 - утеплитель пенополистирол
 - ГКЛ, ГКЛВ перегородка (d=65/100/150/260 мм)

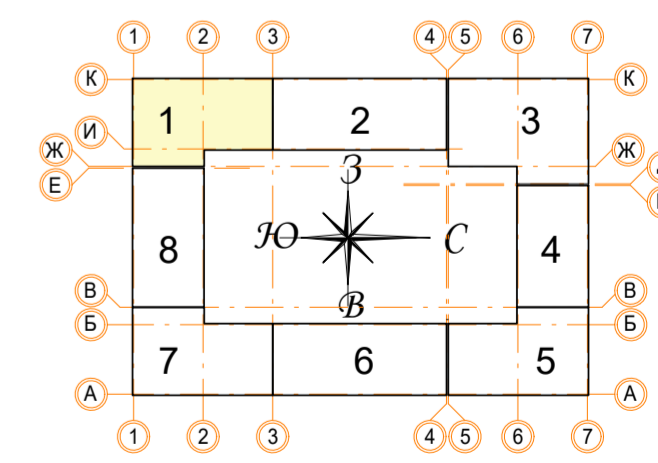

В ПРОИЗВОДСТВО РАБОТ
«___» _____ 20__ г.
подпись _____

2С10 двухкомнатная квартира.

Номер пом.	Наименование	Площадь, м²
01	Коридор	11.5
02	Кухня	17.6
03	Жилая комната	11.4
04	Жилая комната	16.1
05	С.У.	4.3
06	С.У.	2
07	Лоджия	3.8
Жилая площадь квартиры		27.5
Площадь квартиры		62.9
Общая площадь квартиры		64.8
Общая площадь квартиры (коэф.1)		66.7

1С3.1 однокомнатная квартира.


Номер пом.	Наименование	Площадь, м²
01	Коридор	5.3
02	Кухня	15.3
03	Жилая комната	11.2
04	С.У.	4.3
05	Лоджия	3.8
Жилая площадь квартиры		11.2
Площадь квартиры		36.1
Общая площадь квартиры		38.0
Общая площадь квартиры (коэф.1)		39.9

Помещения общего пользования.

Номер пом.	Наименование	Площадь, м²	Категория пом.
101	Лестничная клетка	13.3	
102	Лифтовой холл	7.3	
103	Коридор	23.3	
		43.9	

± 0.000 = 161.15

Заказчик: ООО "Брусника. Москва" 02-01/17-AP1			
Московская обл., Ленинский район, г.п. Горки Ленинские, д. Сапрново, уч. №50:21:0000000:34153 (3 очередь строительства)			
5	3	Зам.	11.10.19
Изм.	Кол.уч.	Лист № док.	Подпись Дата
Разработал	Мищенко	11.11.19	
Норм.контр.	Янголь	21.11.19	
Многоквартирный жилой дом			Стадия Лист Листов
Секция 1. Маркировочный план 2-8 этажа. М 1:100			Р 5
			Сфера-Мск

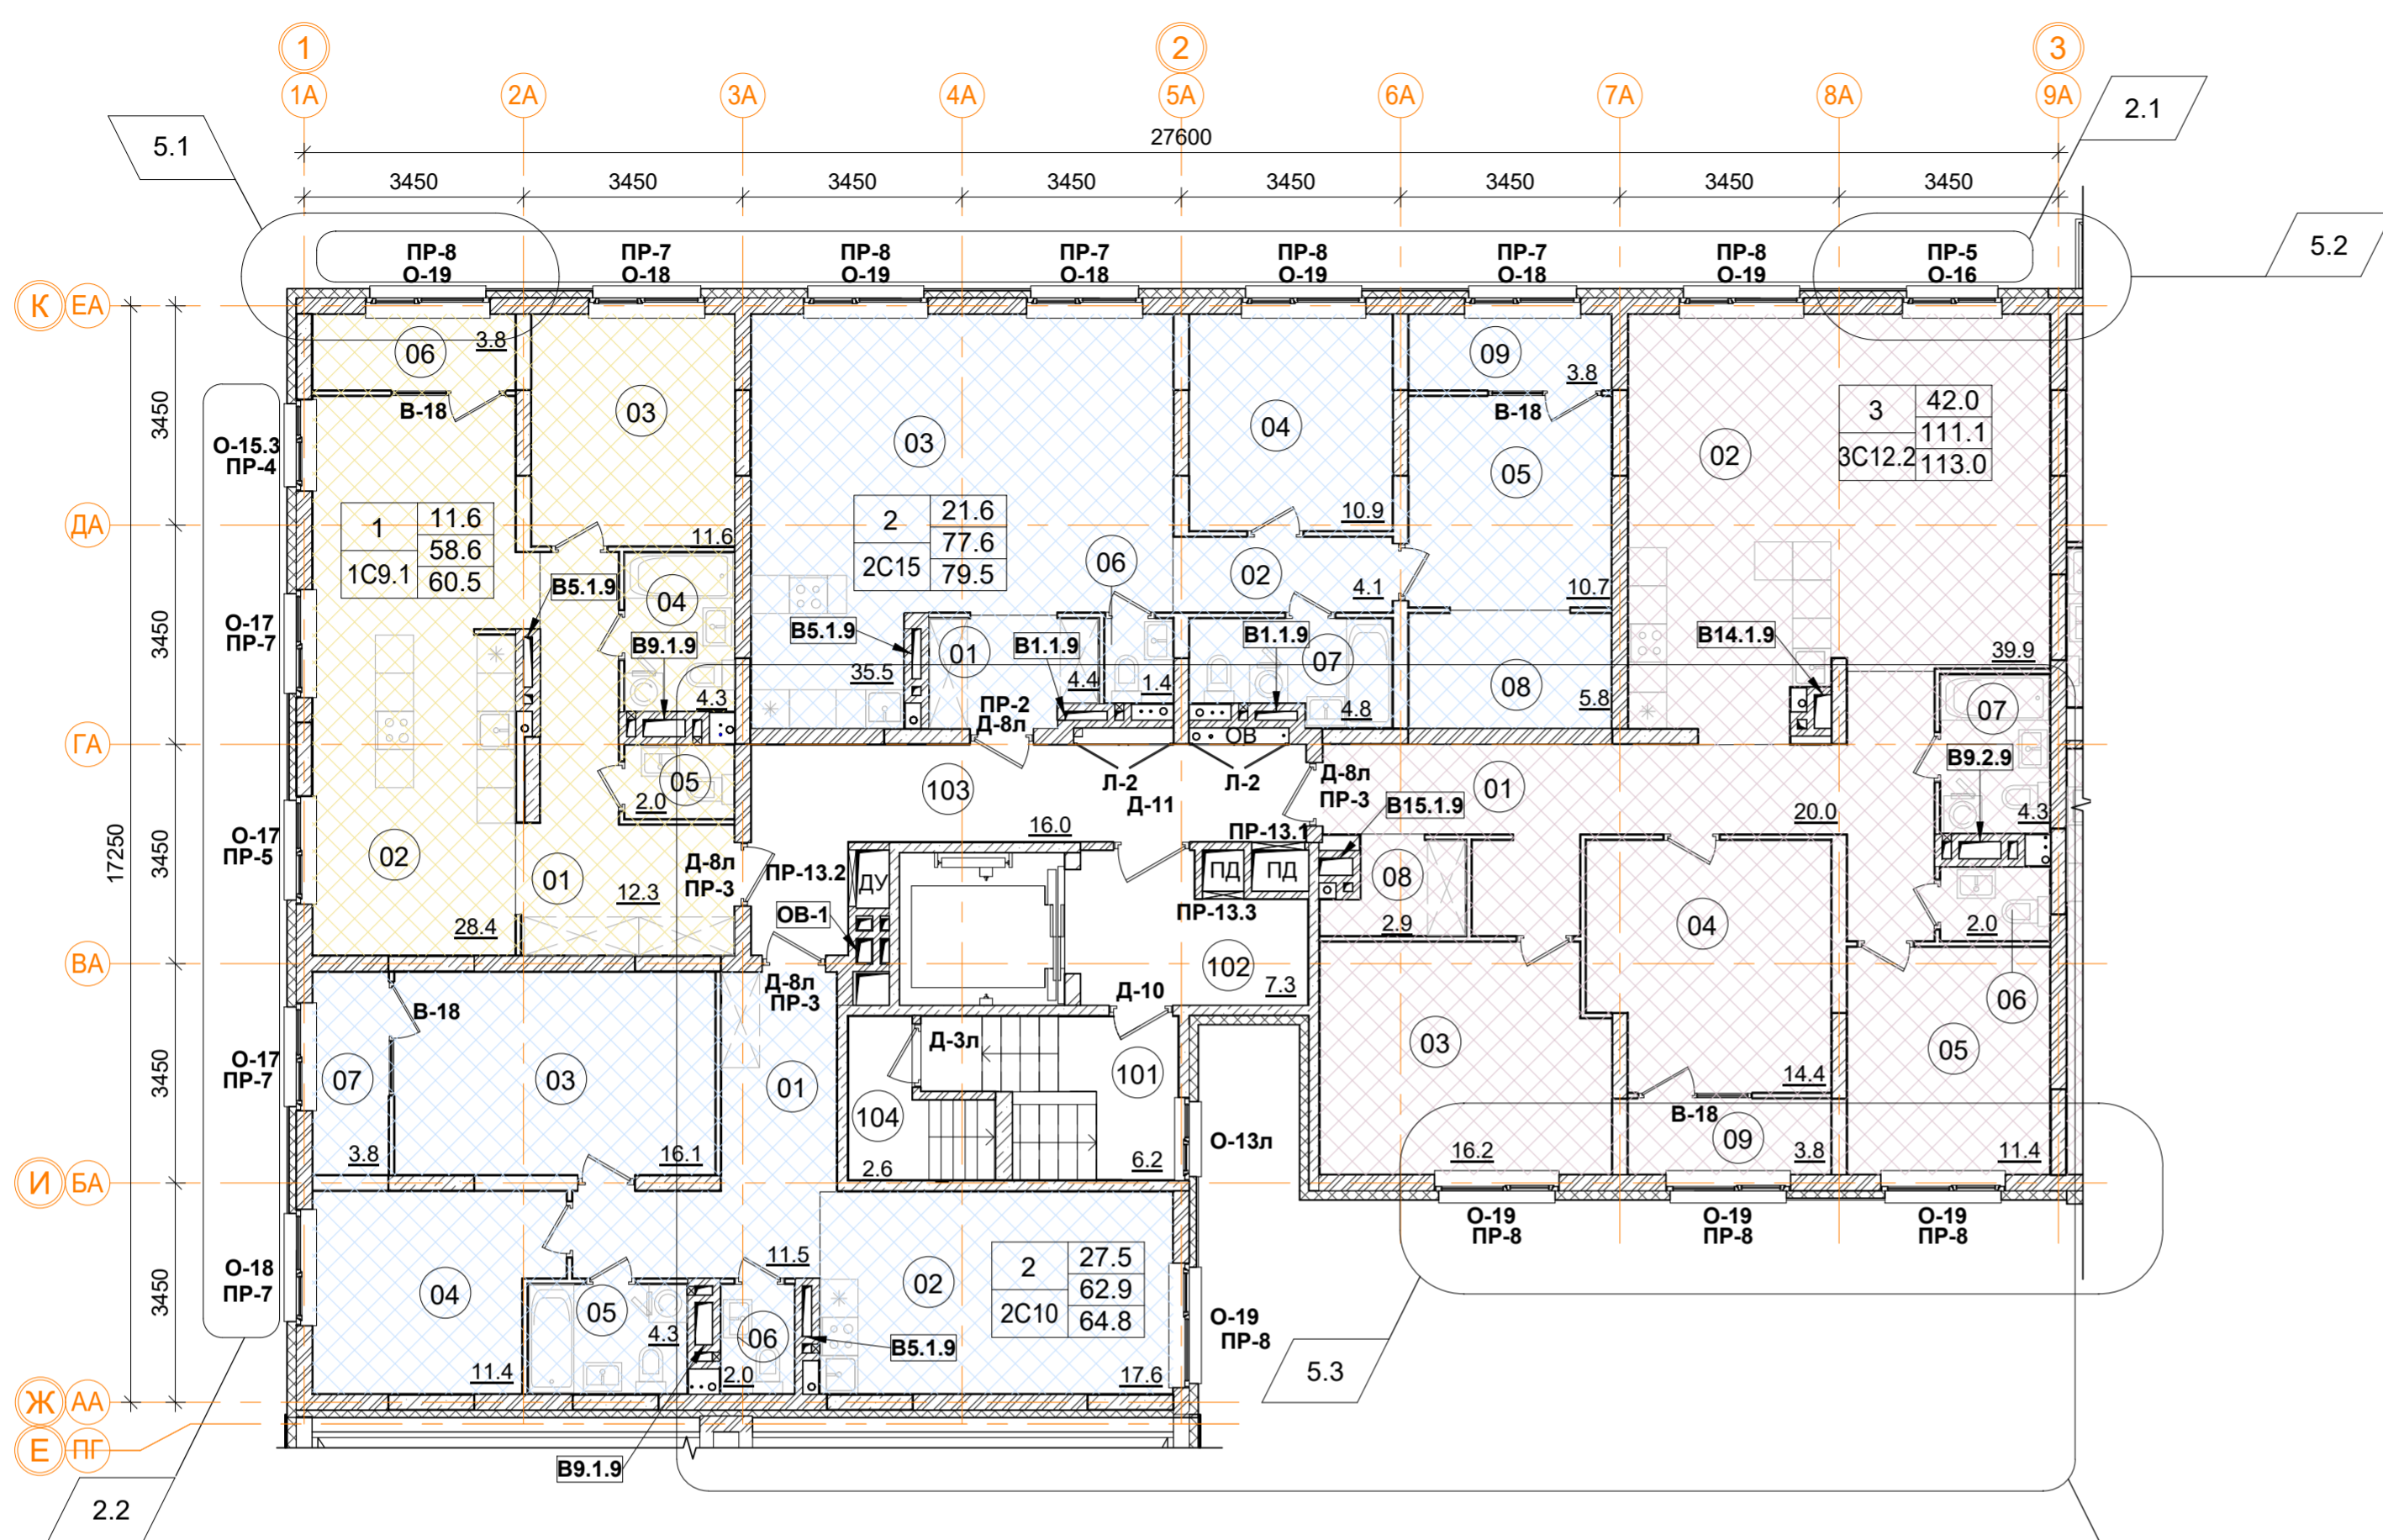

2С15 двухкомнатная квартира.

Номер пом.	Наименование	Площадь, м ²
01	Коридор	4.4
02	Коридор	4.1
03	Кухня	35.5
04	Жилая комната	10.9
05	Жилая комната	10.7
06	С.У.	1.4
07	С.У.	4.8
08	Гардеробная	5.8
09	Лоджия	3.8
Жилая площадь квартиры		21.6
Площадь квартиры		77.6
Общая площадь квартиры		79.5
Общая площадь квартиры (коэф.1)		81.4

3С12.2 трехкомнатная квартира.

Номер пом.	Наименование	Площадь, м ²
01	Коридор	20
02	Кухня	39.9
03	Жилая комната	16.2
04	Жилая комната	14.4
05	Жилая комната	11.4
06	С.У.	2
07	С.У.	4.3
08	Гардеробная	2.9
09	Лоджия	3.8
Жилая площадь квартиры		42
Площадь квартиры		111.1
Общая площадь квартиры		113.0
Общая площадь квартиры (коэф.1)		114.9

2С10 двухкомнатная квартира.


Номер пом.	Наименование	Площадь, м ²
01	Коридор	11.5
02	Кухня	17.6
03	Жилая комната	16.1
04	Жилая комната	11.4
05	С.У.	4.3
06	С.У.	2
07	Лоджия	3.8
Жилая площадь квартиры		27.5
Площадь квартиры		62.9
Общая площадь квартиры		64.8
Общая площадь квартиры (коэф.1)		66.7

1С9.1 однокомнатная квартира.

Номер пом.	Наименование	Площадь, м ²
01	Коридор	12.3
02	Кухня	28.4
03	Жилая комната	11.6
04	С.У.	4.3
05	С.У.	2
06	Лоджия	3.8
Жилая площадь квартиры		11.6
Площадь квартиры		58.6
Общая площадь квартиры		60.5
Общая площадь квартиры (коэф.1)		62.4

1	12.4	Количество жилых комнат
	24.1	Жилая площадь квартиры
	24.1	Площадь квартиры (без лоджии)
С1.2	24.1	Общая площадь квартиры (лоджия коэф. 0,5)
		Тип квартиры

- Условные обозначения
- кладка из кирпича (d=120, 250 мм)
 - монолитные ж/б конструкции
 - утеплитель минераловатный
 - утеплитель пенополистирол
 - ГКЛ, ГКЛВ перегородка (d=65/100/150/260 мм)

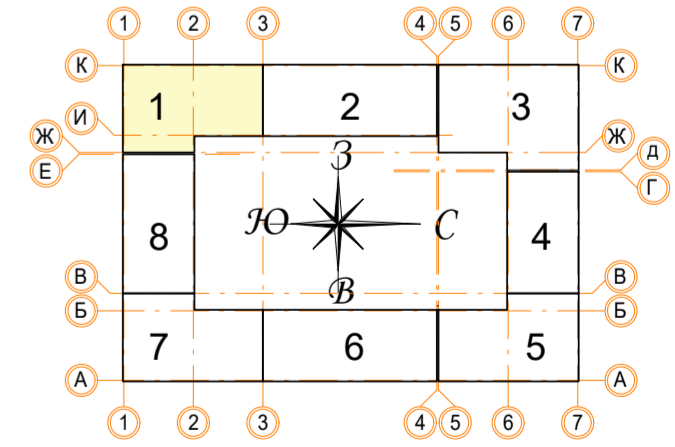

Помещения общего пользования.

Номер пом.	Наименование	Площадь, м ²	Категория пом.
101	Лестничная клетка	6.2	
102	Лифтовой холл	7.3	
103	Коридор	16	
104	Выход на кровлю	2.6	
		32.1	

В ПРОИЗВОДСТВО РАБОТ

« _____ » _____ 20__ г.

подпись _____


± 0.000 = 161.15				
5	3	Зам.	<i>Мус</i>	11.10.19
2	3	Зам.	<i>Мус</i>	30.07.19
Изм.	Кол.уч.	Лист № док.	Подпись	Дата
Разработал	Мищенко	<i>Мус</i>		21.11.19
Норм.контр.	Янголь	<i>Янг</i>		21.11.19
Заказчик: ООО "Брусника. Москва" 02-01/17-AP1				
Московская обл., Ленинский район, г.п. Горки Ленинские, д. Сапроново, уч. №50:21:0000000:34153 (3 очередь строительства)				
Многоквартирный жилой дом			Стадия	Лист
			Р	6
Секция 1. Маркировочный план 9 этажа на отм. +23.600.			М 1:100	
			Сфера-Мск	

Согласовано

Изм. № подл.

Подп. и дата

Взам. инв. №

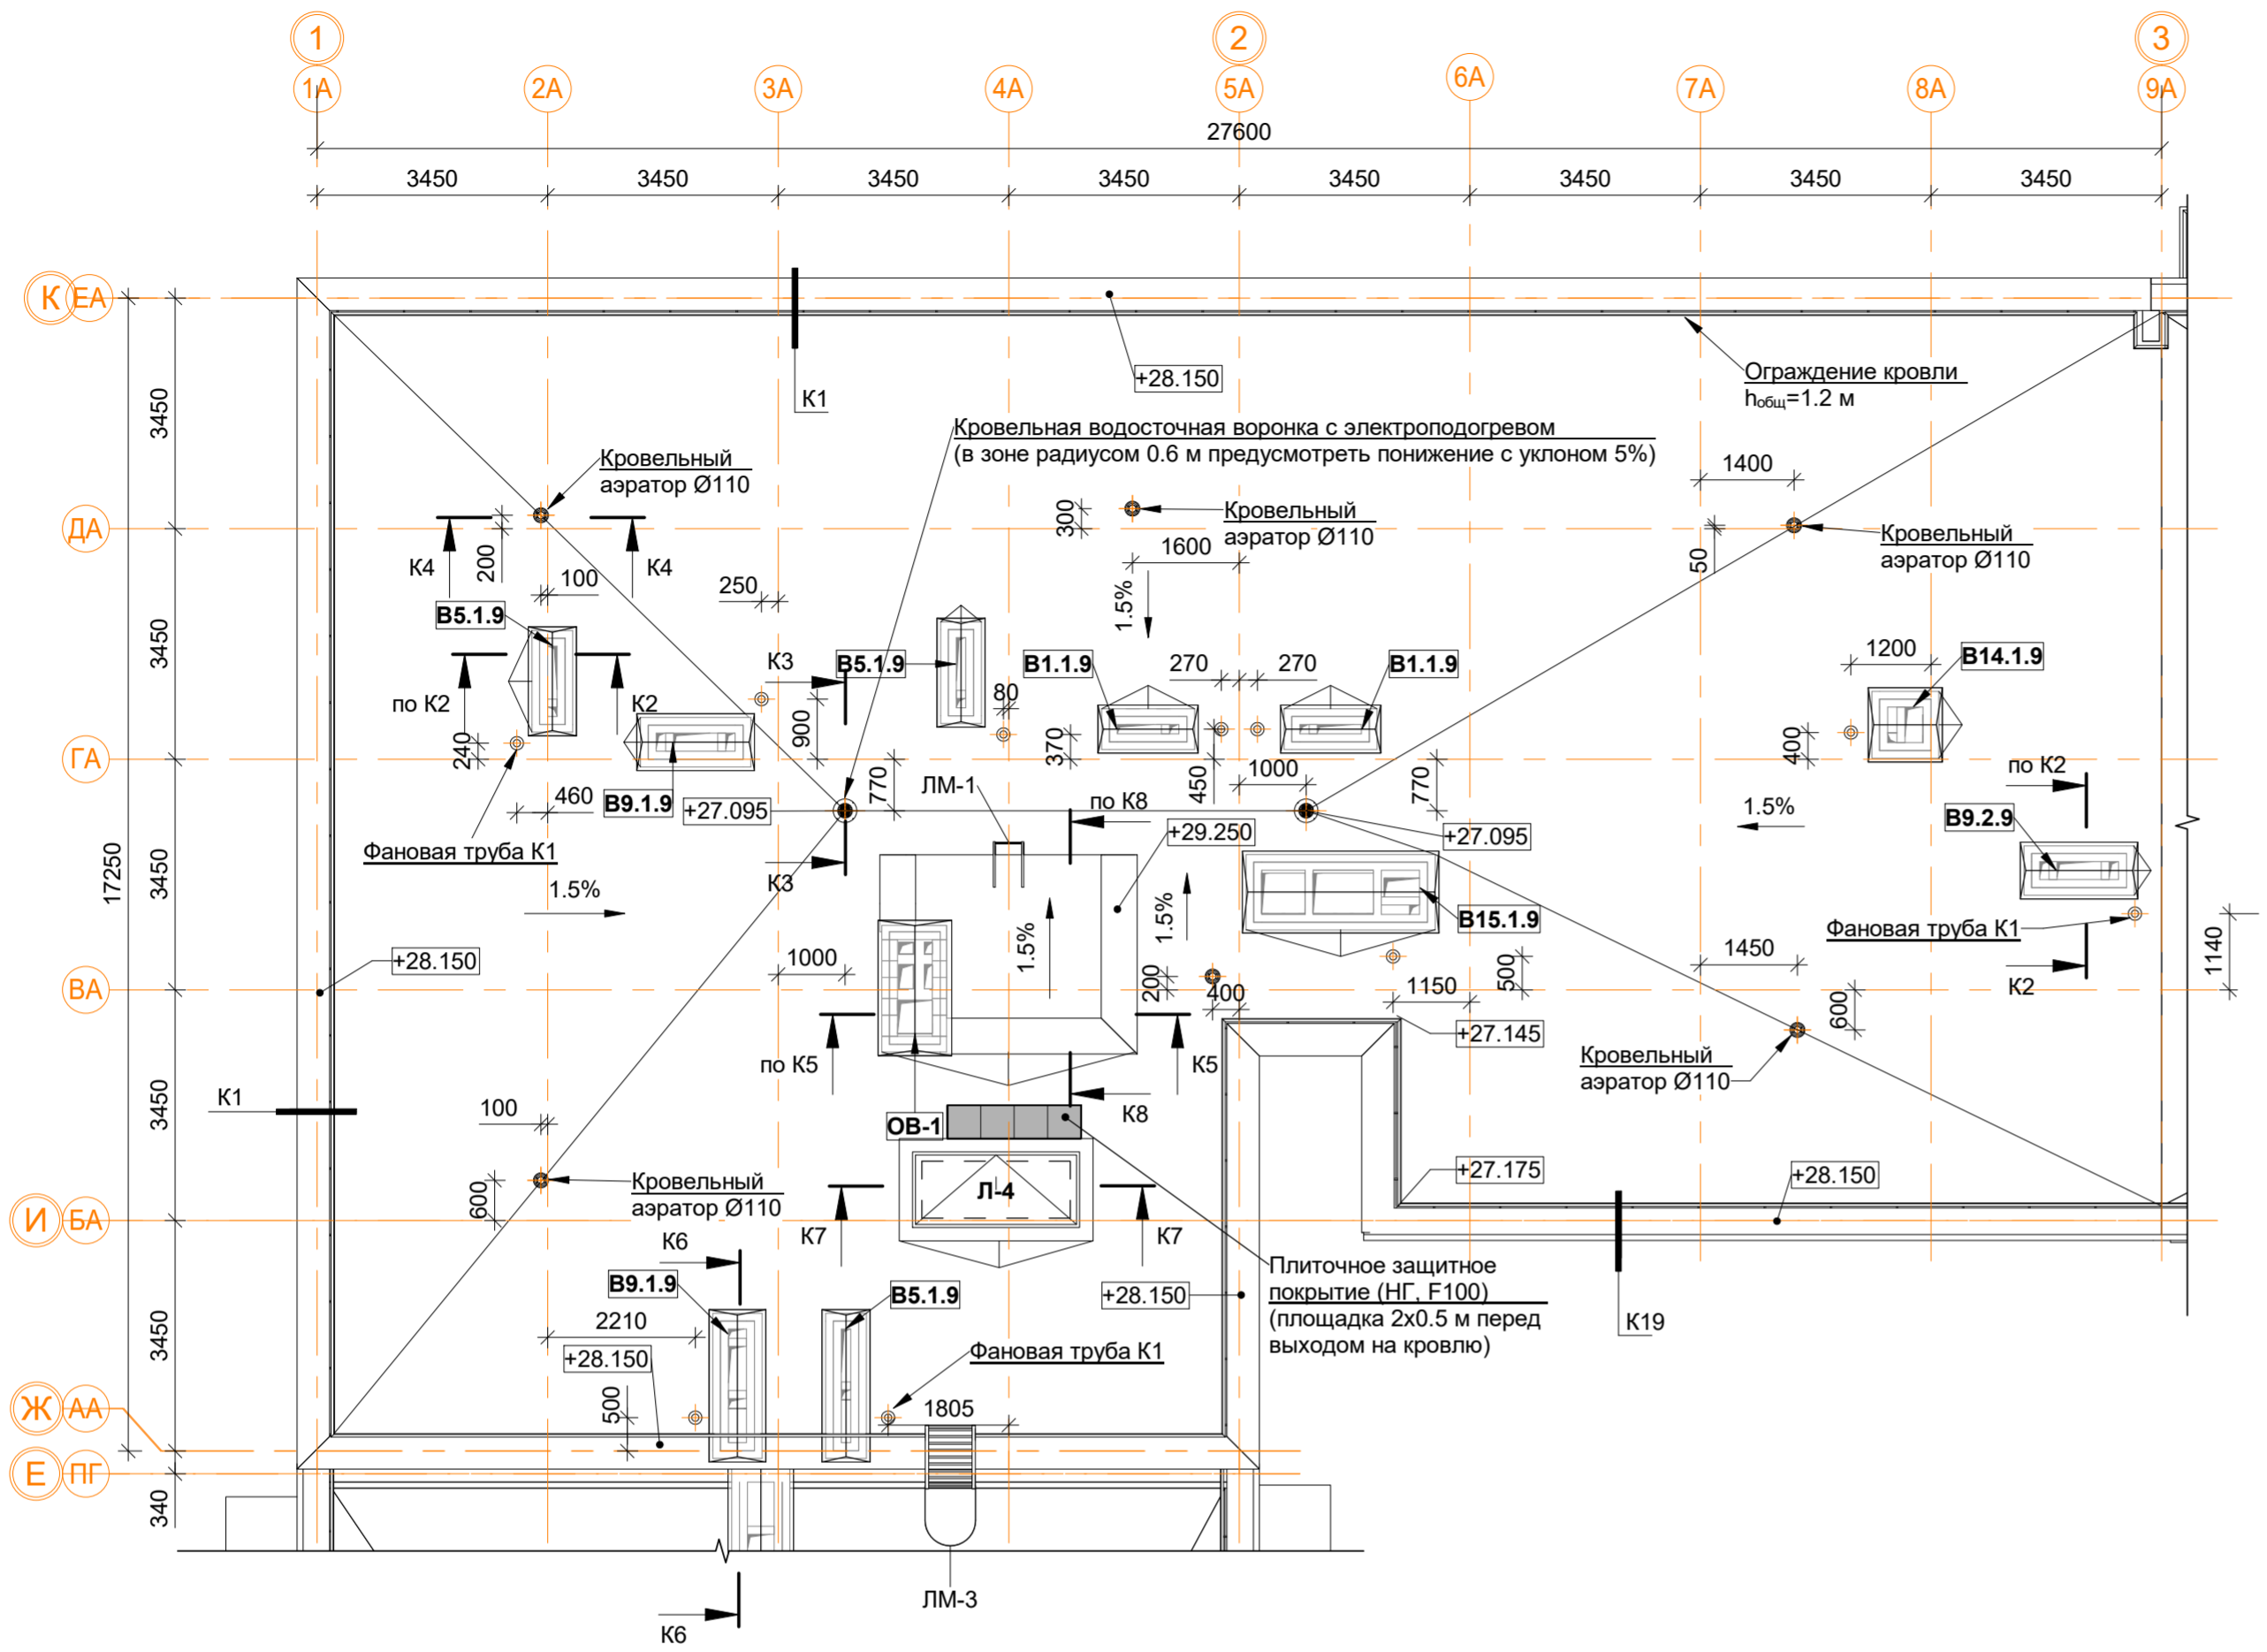


Спецификация материалов и элементов кровли 1-й секции.

Поз.	Обозначение	Наименование	Кол.	Масса ед.кг	Примечание
1		Водосточная воронка с электроподогревом, шт.	2		
2		Аэратор для плоской кровли Ø110 мм, шт.	6		
3		Конфузор фановой трубы К1	10		
4		Защитное покрытие (НГ, F100), м.кв.	1		
5		Парапетный фартук из оцинкованной стали шириной листа 300, м.п.	11.7		
6		Парапетный фартук из оцинкованной стали шириной листа 620, м.п.	25.7		
7		Парапетный фартук из оцинкованной стали шириной листа 700, м.п.	55.8		
8		Парапетный фартук из оцинкованной стали шириной листа 760, м.п.	6.6		
9		Вертикальная проекция гидроизолирующей поверхности, м.кв.	132.9		
10		Горизонтальная проекция гидроизолирующей поверхности, м.кв.	386.8		
11	ЛМ-1	ЛМ-1 лестница приставная вертикальная металлическая, шт.	1		
12	ЛМ-3	ЛМ-3 лестница приставная вертикальная металлическая, шт.	1		

5.1

Примечание:

- Узлы и сечения см. альбом АР4.
- Монтаж кровельных конструкций вести в следующей последовательности:
 - монтаж сборных вентканалов в соответствии с решениями представленными в альбоме АР4;
 - устройство вентиляционных выпусков трубопроводов систем К1 и выпуска системы К2 под дождеприёмную воронку (см. АР4, ВК1);
 - возведение конструкций из кирпичной кладки (вентиляционные шахты, парапеты, ЛК);
 - устройство закладных элементов ИС (при необходимости: молниезащита, системы коллективного приёма радио и ТВ, светоограждение и проч.);
 - устройство кровельного пирога (тепло- и гидроизоляция в соответствии с решениями представленными в альбоме АР4);
 - отделка стен, монтаж кровельных фартуков и ограждений.
- Устье вентканалов может быть выполнено несколькими способами по усмотрению Заказчика:
 - для стабилизации работы вентканалов с естественным побуждением возможна установка ротационных дефлекторов "Турбоvent" (или аналог) из расчёта одно устройство ТА-250 на вытяжные каналы из С.У. и два на вытяжные каналы из кухонь. Окончательный выбор модели дефлекторов производить на основе расчетов и рекомендаций производителя оборудования. Применение дефлекторов на объекте осуществлять по согласованию с Заказчиком;
 - монтаж металлических зонтов;
 - монтаж бетонных накрывных плит с устройством продухов в кирпичной кладке не менее расчётного сечения.
- Сечения К1-К20 см.АР4 л.16-20.

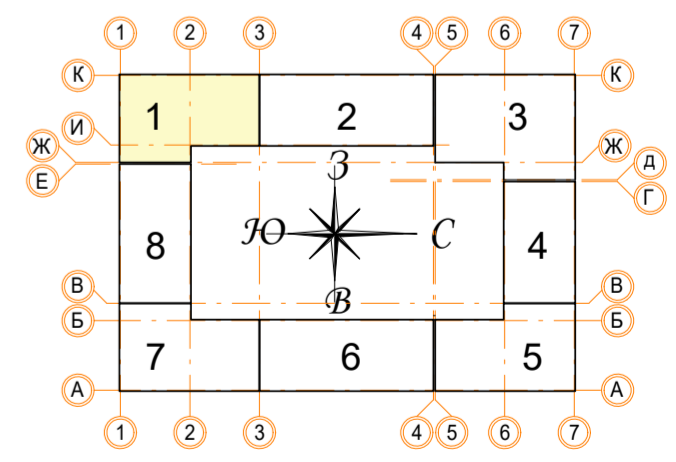


± 0.000 = 161.15

В ПРОИЗВОДСТВО РАБОТ
« _____ » _____ 20__ г.
подпись _____

Заказчик: ООО "Брусника. Москва" 02-01/17-АР1		Московская обл., Ленинский район, г.п. Горки Ленинские, д. Сапроново, уч. №50:21:0000000:34153 (3 очередь строительства)			
Изм.	Кол.уч.	Лист № док.	Подпись	Дата	
Разработал	Мищенко			21.11.19	
Норм.контр.	Янголь			21.11.19	
Многоквартирный жилой дом			Стадия	Лист	Листов
			Р	7	
Секция 1. Маркировочный план кровли М 1:100			Сфера-Мск		


Согласовано	
Инв. № подл.	
Подп. и дата	
Взам. инв. №	

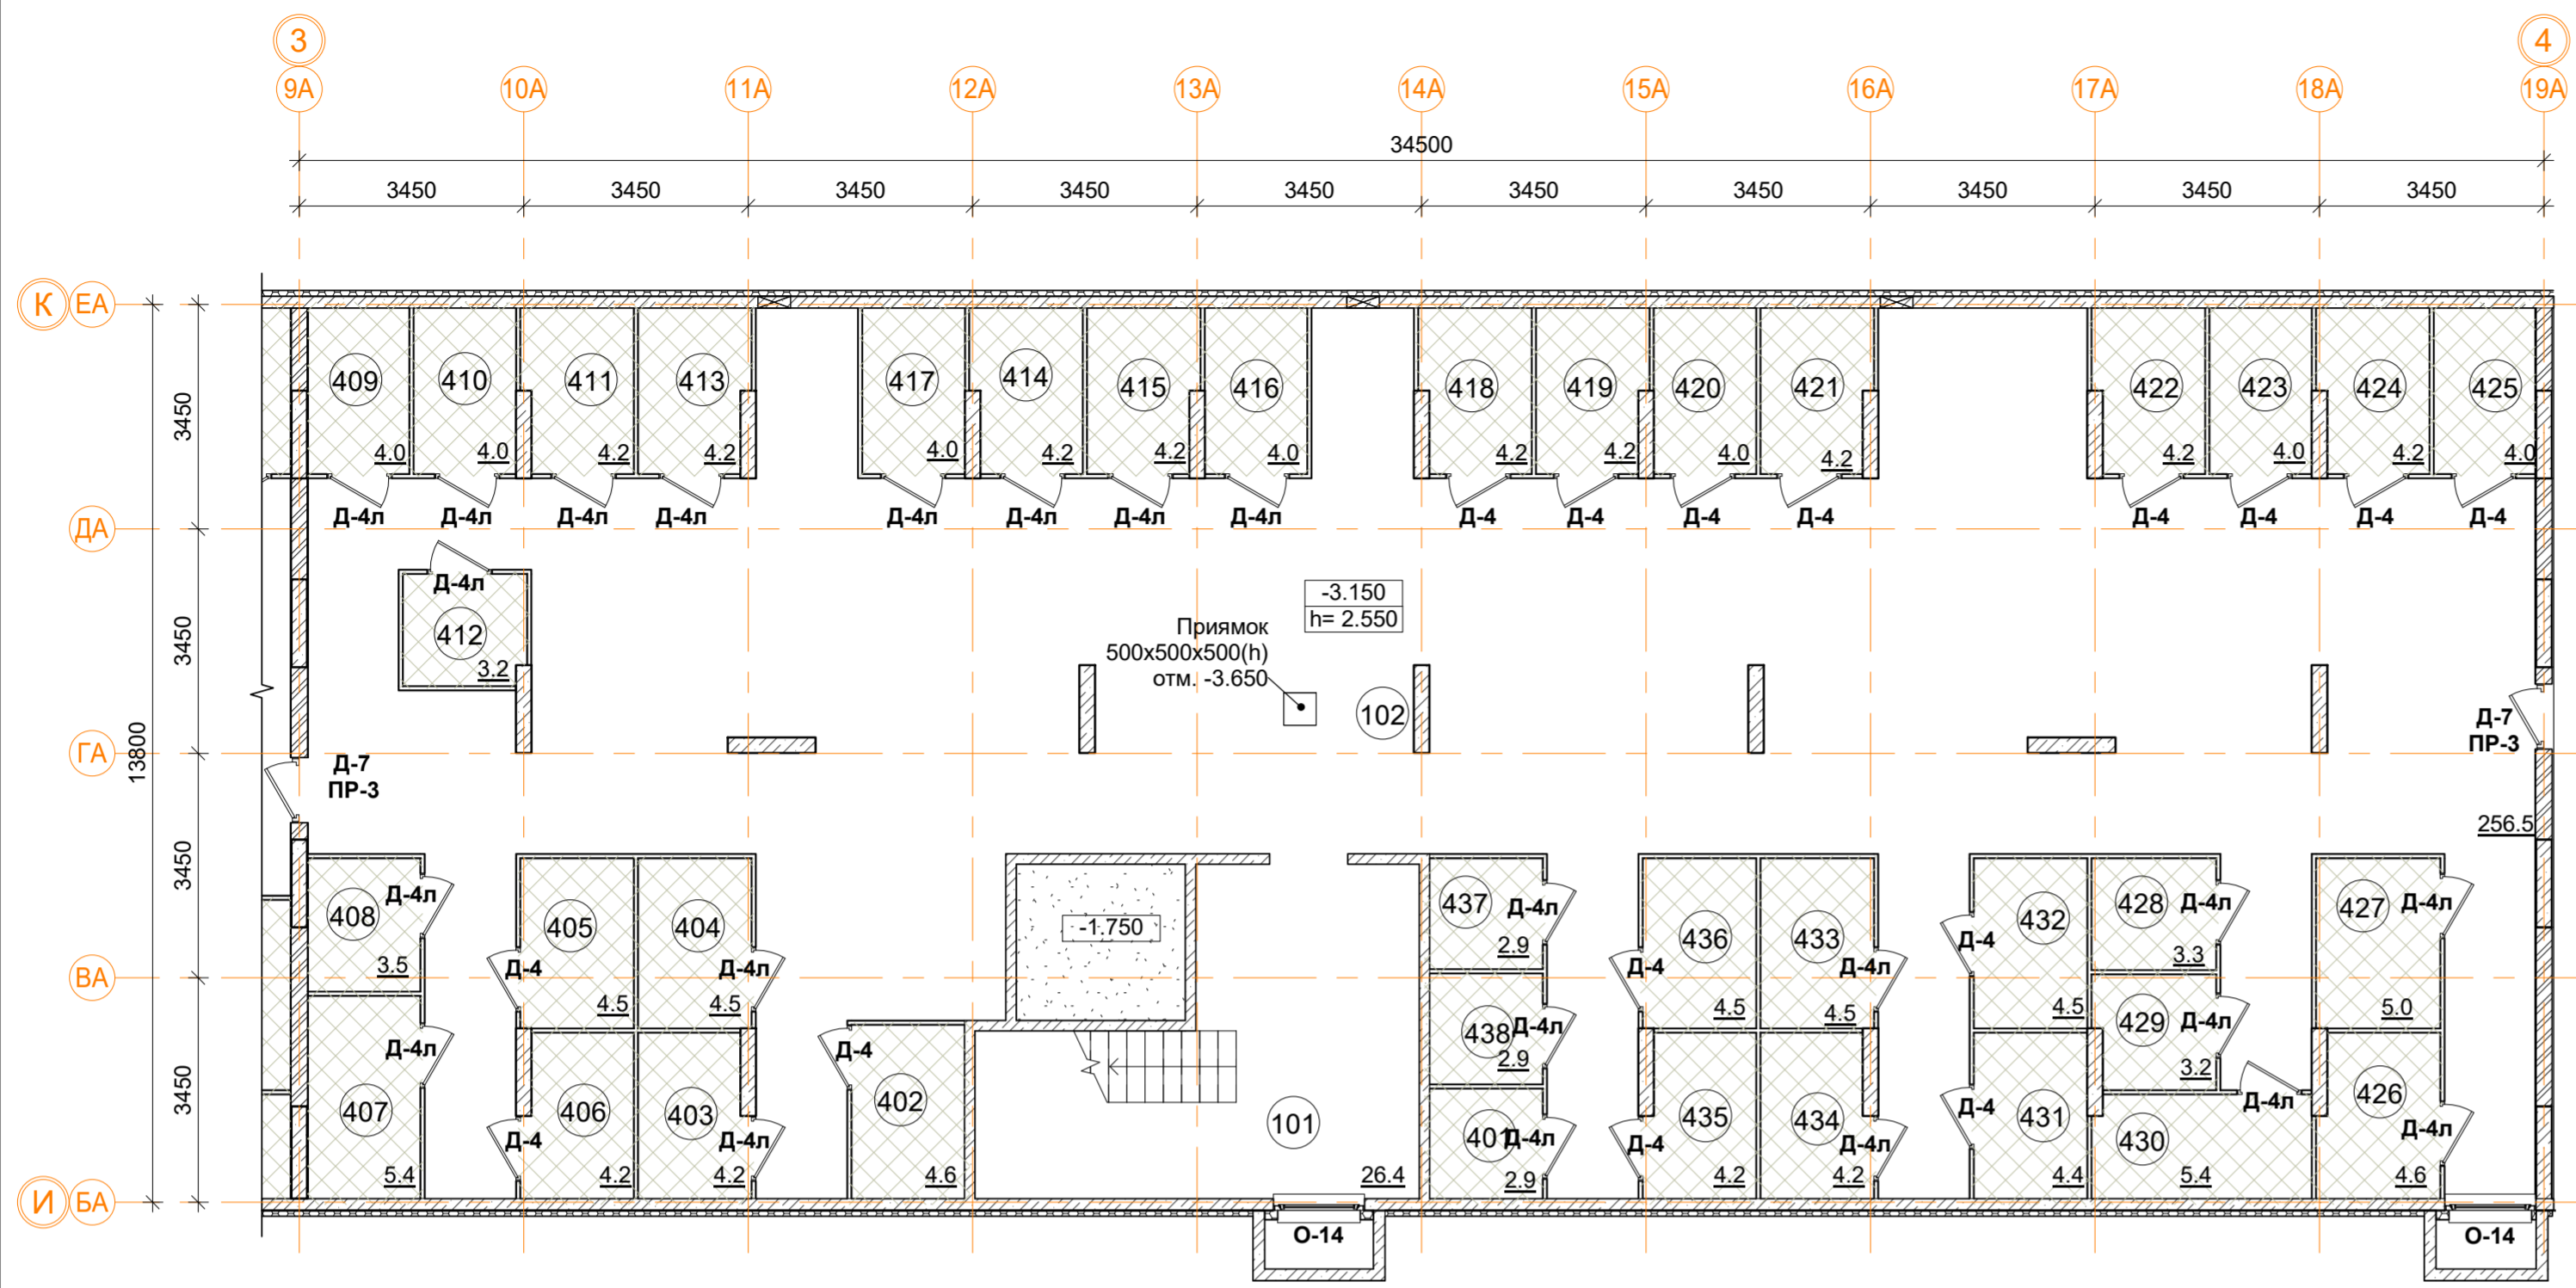

Подсобные помещения			
Номер пом.	Наименование	Площадь, м ²	Катег. пом.
401	Индивидуального пользования	2.9	Д
402	Индивидуального пользования	4.6	Д
403	Индивидуального пользования	4.2	Д
404	Индивидуального пользования	4.5	Д
405	Индивидуального пользования	4.5	Д
406	Индивидуального пользования	4.2	Д
407	Индивидуального пользования	5.4	Д
408	Индивидуального пользования	3.5	Д
409	Индивидуального пользования	4	Д
410	Индивидуального пользования	4	Д
411	Индивидуального пользования	4.2	Д
412	Индивидуального пользования	3.2	Д
413	Индивидуального пользования	4.2	Д
414	Индивидуального пользования	4.2	Д
415	Индивидуального пользования	4.2	Д
416	Индивидуального пользования	4	Д
417	Индивидуального пользования	4	Д
418	Индивидуального пользования	4.2	Д
419	Индивидуального пользования	4.2	Д
420	Индивидуального пользования	4	Д
421	Индивидуального пользования	4.2	Д
422	Индивидуального пользования	4.2	Д
423	Индивидуального пользования	4	Д
424	Индивидуального пользования	4.2	Д
425	Индивидуального пользования	4	Д
426	Индивидуального пользования	4.6	Д
427	Индивидуального пользования	5	Д
428	Индивидуального пользования	3.3	Д
429	Индивидуального пользования	3.2	Д
430	Индивидуального пользования	5.4	Д
431	Индивидуального пользования	4.4	Д
432	Индивидуального пользования	4.5	Д
433	Индивидуального пользования	4.5	Д
434	Индивидуального пользования	4.2	Д
435	Индивидуального пользования	4.2	Д
436	Индивидуального пользования	4.5	Д
437	Индивидуального пользования	2.9	Д
438	Индивидуального пользования	2.9	Д
		156.4	

Условные обозначения

- кладка из кирпича (d=120, 250 мм)
- монолитные железобетонные конструкции
- утеплитель пенополистирол
- ГВЛ перегородка С111 (d=70 мм)

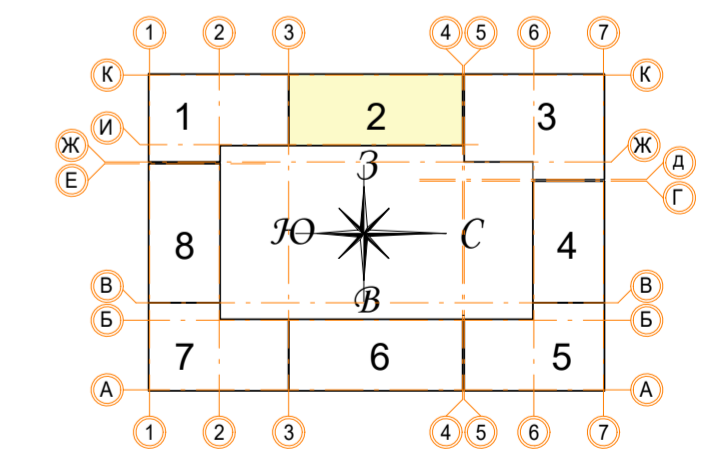

Помещения общего пользования.


Номер пом.	Наименование	Площадь, м ²
101	Лестничная клетка	26.4
102	Коридор	256.5
		282.9

В ПРОИЗВОДСТВО РАБОТ
 « _____ » _____ 20__ г.
 подпись _____

± 0.000 = 161.15

Заказчик: ООО "Брусника. Москва"		02-01/17-AP1	
Московская обл., Ленинский район, г.п. Горки Ленинские, д. Сапрново, уч. №50:21:0000000:34153 (3 очередь строительства)			
Изм.	Кол.уч.	Лист № док.	Подпись
Разработал	Мищенко	21.11.19	
Норм.контр.	Ягноль	21.11.19	
Многоквартирный жилой дом		Стадия	Лист
		Р	8
Секция 2. Маркировочный план подвала на отм. -3.150.		М 1:100	
		Сфера-Мск	

Согласовано
 Подп. и дата
 Инв. № подл.
 Взам. инв. №

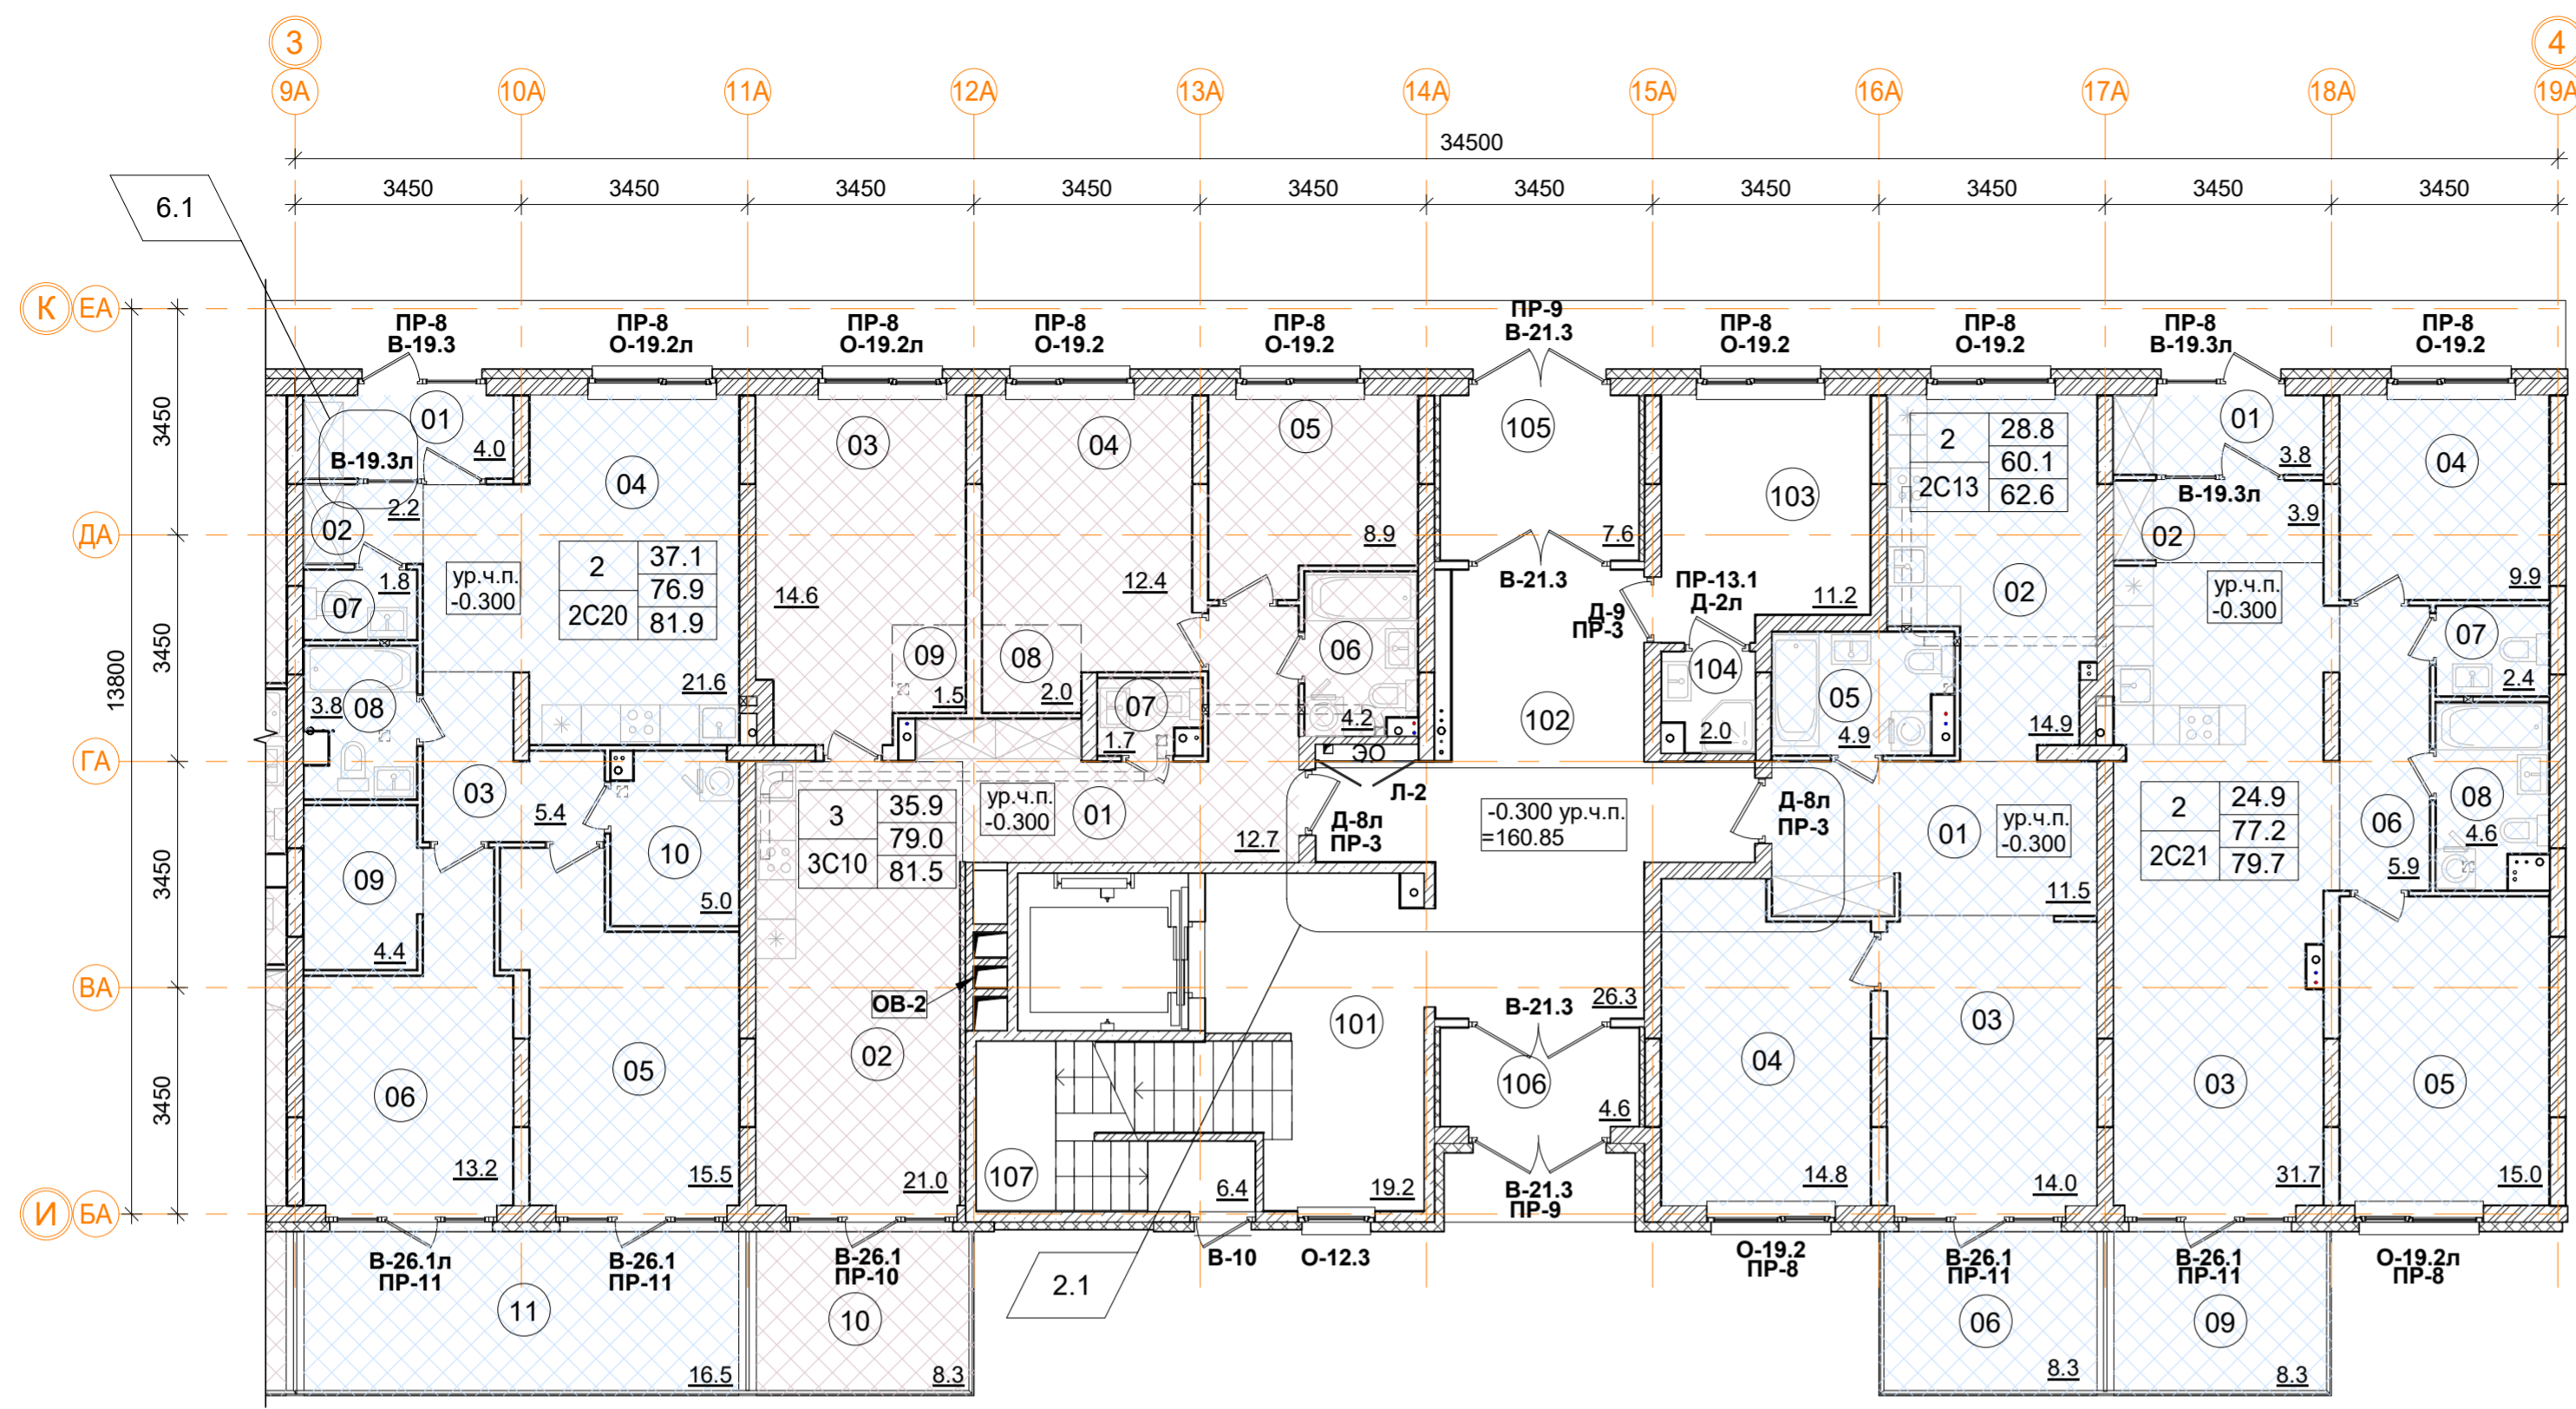

2С13 двухкомнатная квартира.

Номер пом.	Наименование	Площадь, м²
01	Коридор	11.5
02	Кухня	14.9
03	Жилая комната	14
04	Жилая комната	14.8
05	С.У.	4.9
06	Терраса (коэфф. 0,3=2.5)	8.3
Жилая площадь квартиры		28.8
Площадь квартиры		60.1
Общая площадь квартиры		62.6
Общая площадь квартиры (коэф.1)		68.4

2С21 двухкомнатная квартира.

Номер пом.	Наименование	Площадь, м²
01	Тамбур	3.8
02	Коридор	3.9
03	Кухня	31.7
04	Жилая комната	9.9
05	Жилая комната	15
06	Коридор	5.9
07	С.У.	2.4
08	С.У.	4.6
09	Терраса (коэфф. 0,3=2.5)	8.3
Жилая площадь квартиры		24.9
Площадь квартиры		77.2
Общая площадь квартиры		79.7
Общая площадь квартиры (коэф.1)		85.5

2С20 двухкомнатная квартира.


Номер пом.	Наименование	Площадь, м²
01	Тамбур	4
02	Коридор	2.2
03	Коридор	5.4
04	Жилая комната с кухней-нишей	21.6
05	Жилая комната	15.5
06	Библиотека	13.2
07	С.У.	1.8
08	С.У.	3.8
09	Гардеробная	4.4
10	Гардеробная	5
11	Терраса (коэфф. 0,3=5.0)	16.5
Жилая площадь квартиры		37.1
Площадь квартиры		76.9
Общая площадь квартиры		81.9
Общая площадь квартиры (коэф.1)		93.4

3С10 трехкомнатная квартира.


Номер пом.	Наименование	Площадь, м²
01	Коридор	12.7
02	Кухня	21
03	Жилая комната	14.6
04	Жилая комната	12.4
05	Жилая комната	8.9
06	С.У.	4.2
07	С.У.	1.7
08	Гардеробная	2
09	Гардеробная	1.5
10	Терраса (коэфф. 0,3=2.5)	8.3
Жилая площадь квартиры		35.9
Площадь квартиры		79
Общая площадь квартиры		81.5
Общая площадь квартиры (коэф.1)		87.3

Помещения общего пользования.

Номер пом.	Наименование	Площадь, м²
101	Лестничная клетка	19.2
102	Вестибюль	26.3
103	Колясочная	11.2
104	КУИ	2
105	Тамбур	7.6
106	Тамбур	4.6
107	Лестничная клетка	6.4
Итого		77.3

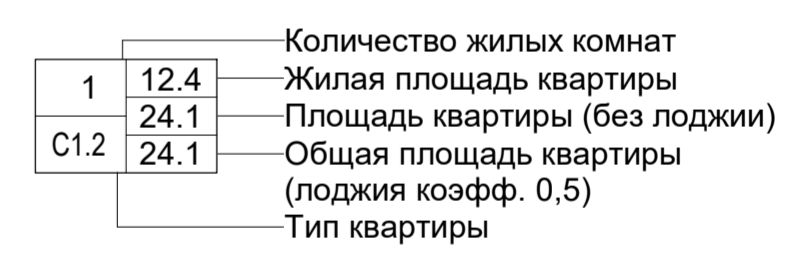

- #### Условные обозначения
- кладка из кирпича (d=120, 250 мм)
 - монолитные ж/б конструкции
 - утеплитель минераловатный
 - утеплитель пенополистирол
 - ГКЛ, ГКЛВ перегородка (d=65/100/150/260 мм)

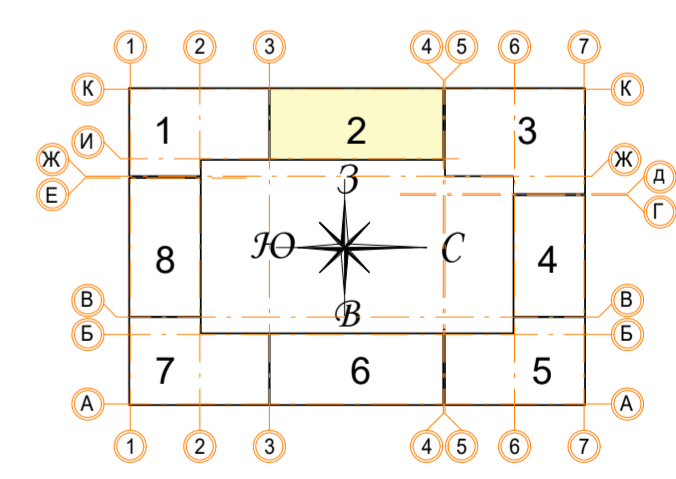

В ПРОИЗВОДСТВО РАБОТ


« _____ » _____ 20__ г.

подпись _____

± 0.000 = 161.15		Заказчик: ООО "Брусника. Москва" 02-01/17-AP1	
6	1	Зам.	28.10.19
2	1	Зам.	30.07.19
Изм.	Кол.уч.	Лист № док.	Подпись Дата
Разработал	Мищенко		21.11.19
Норм.контр.	Янголь		21.11.19
Многоквартирный жилой дом		Стадия	Лист
Секция 2. Маркировочный план 1 этажа на отм. -0,300.		Р	9
М 1:100		Сфера-Мск	

Согласовано

Взам. инв. № _____
Подп. и дата _____
Инв. № подл. _____

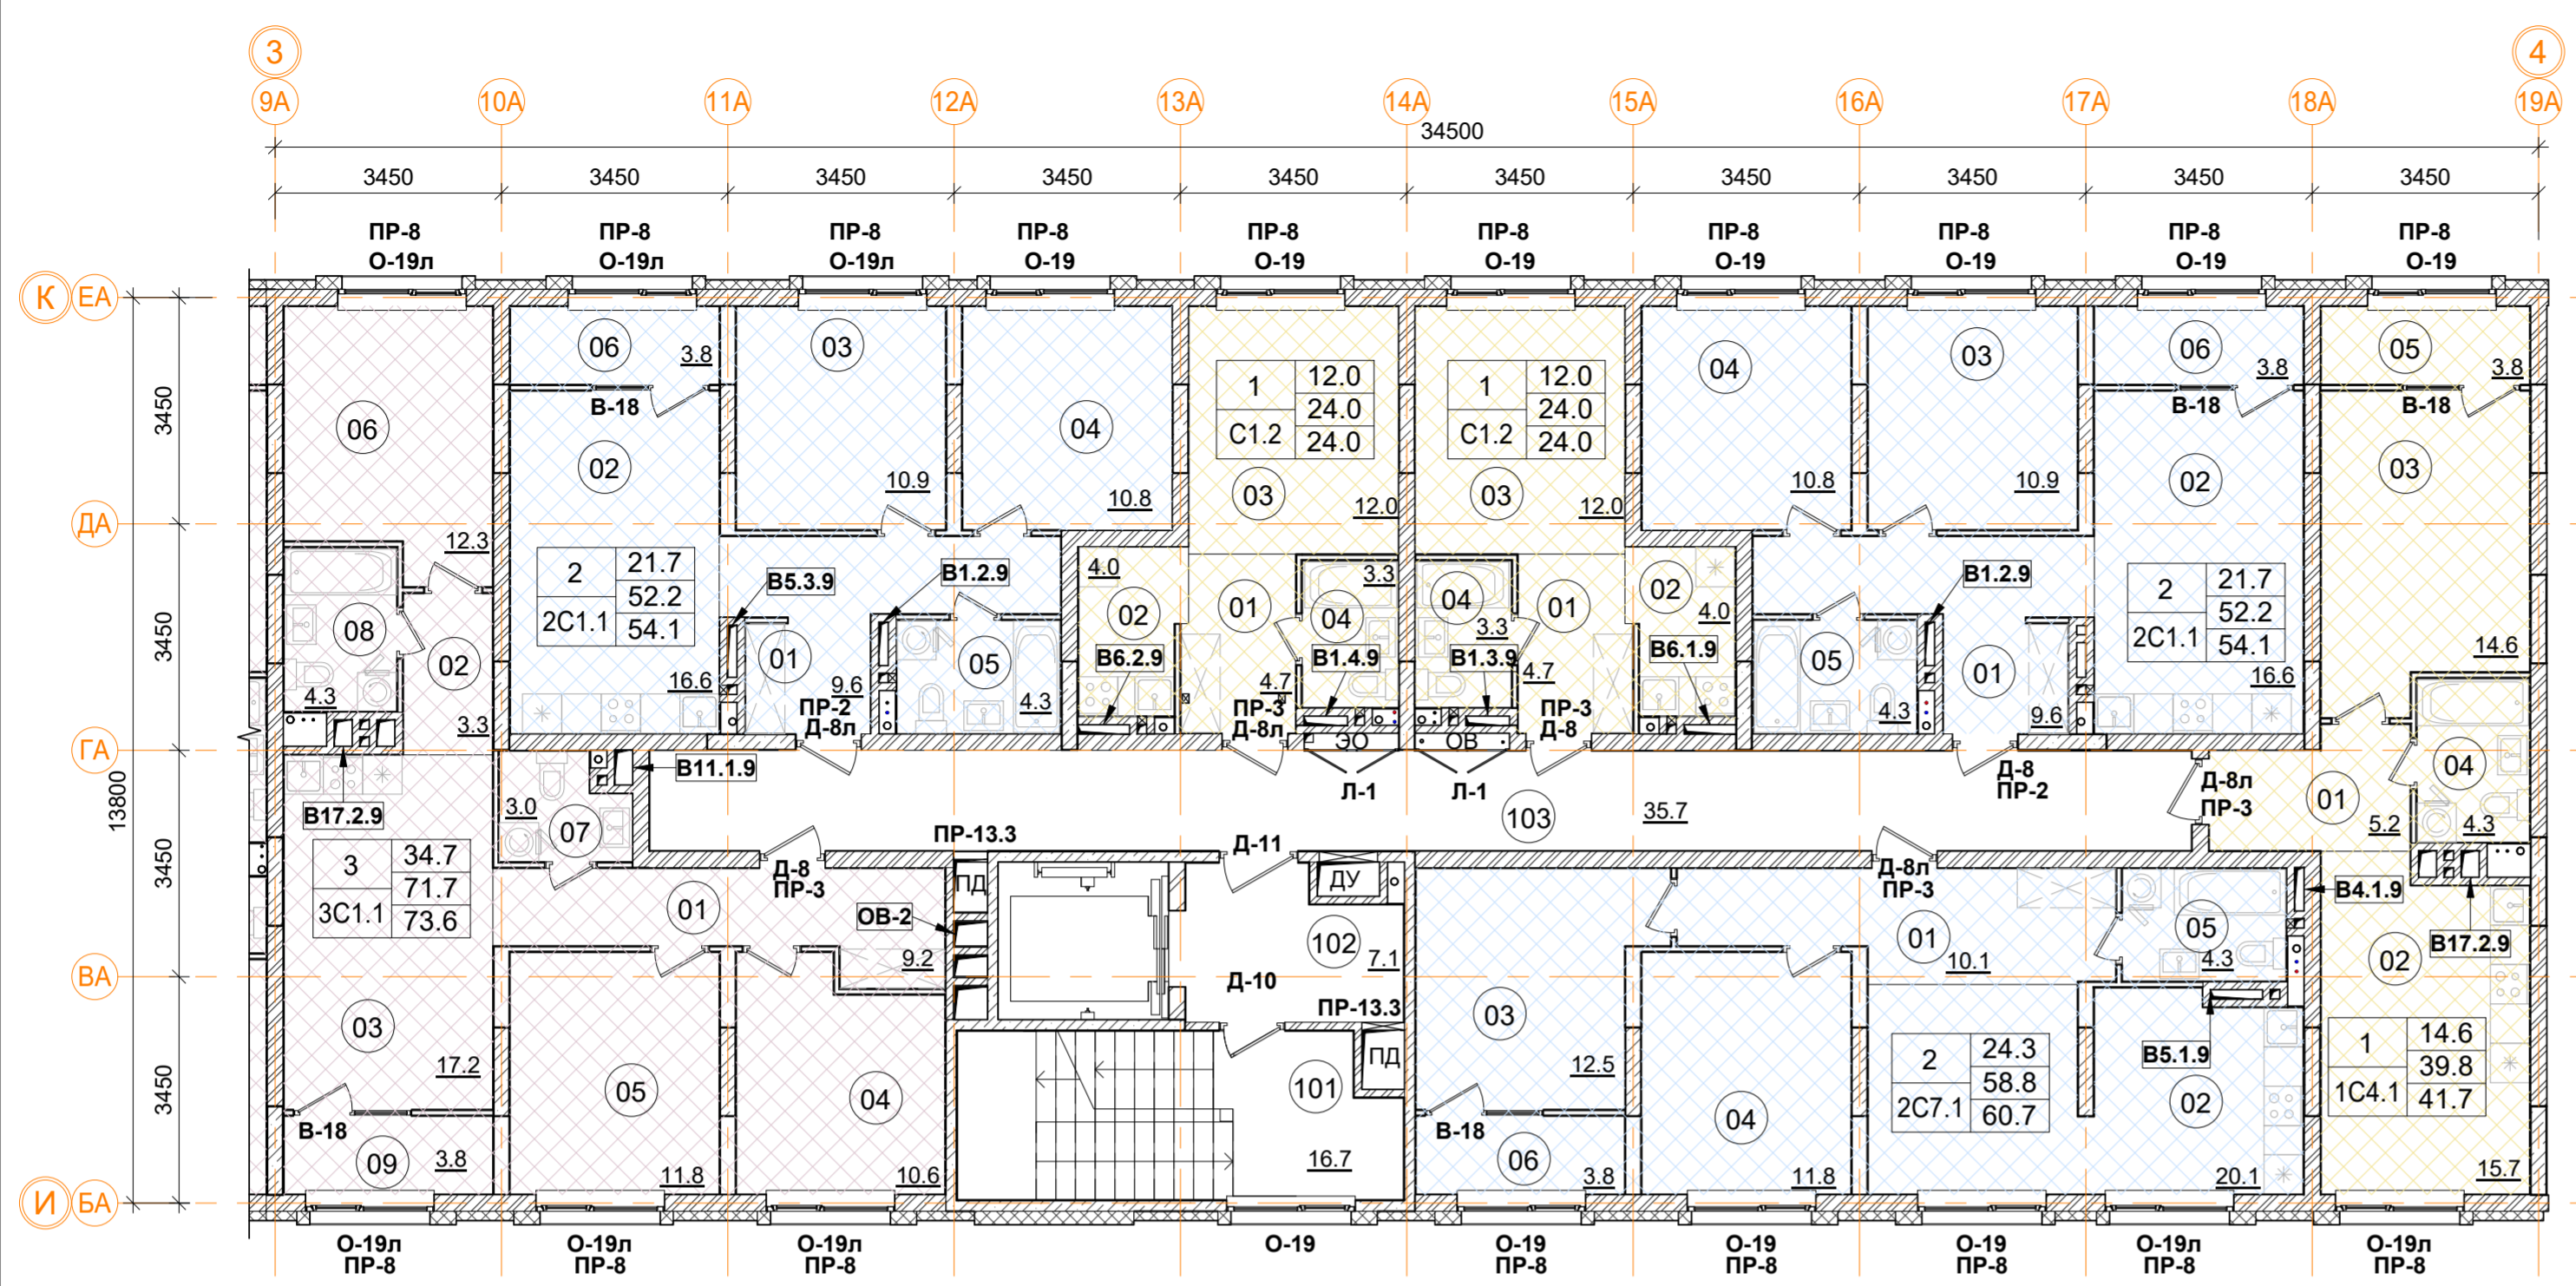

1С4.1 однокомнатная квартира.		
Номер пом.	Наименование	Площадь, м²
01	Коридор	5.2
02	Кухня	15.7
03	Жилая комната	14.6
04	С.У.	4.3
05	Лоджия	3.8
Жилая площадь квартиры		14.6
Площадь квартиры		39.8
Общая площадь квартиры		41.7
Общая площадь квартиры (коэф.1)		43.6

2С7.1 двухкомнатная квартира.		
Номер пом.	Наименование	Площадь, м²
01	Коридор	10.1
02	Кухня	20.1
03	Жилая комната	12.5
04	Жилая комната	11.8
05	С.У.	4.3
06	Лоджия	3.8
Жилая площадь квартиры		24.3
Площадь квартиры		58.8
Общая площадь квартиры		60.7
Общая площадь квартиры (коэф.1)		62.6

Помещения общего пользования.			
Номер пом.	Наименование	Площадь, м²	Категория пом.
101	Лестничная клетка	16.7	
102	Лифтовой холл	7.1	
103	Коридор	35.7	
		59.5	


3С1.1 трехкомнатная квартира.		
Номер пом.	Наименование	Площадь, м²
01	Коридор	9.2
02	Коридор	3.3
03	Кухня	17.2
04	Жилая комната	10.6
05	Жилая комната	11.8
06	Жилая комната	12.3
07	С.У.	3
08	С.У.	4.3
09	Лоджия	3.8
Жилая площадь квартиры		34.7
Площадь квартиры		71.7
Общая площадь квартиры		73.6
Общая площадь квартиры (коэф.1)		75.5

2С1.1 двухкомнатная квартира (2 шт.)		
Номер пом.	Наименование	Площадь, м²
01	Коридор	9.6
02	Кухня	16.6
03	Жилая комната	10.9
04	Жилая комната	10.8
05	С.У.	4.3
06	Лоджия	3.8
Жилая площадь квартиры		21.7
Площадь квартиры		52.2
Общая площадь квартиры		54.1
Общая площадь квартиры (коэф.1)		56

1	12.4	Количество жилых комнат	
	24.1		Жилая площадь квартиры
	24.1		Площадь квартиры (без лоджии)
С1.2	24.1	Общая площадь квартиры (лоджия коэф. 0,5)	
Тип квартиры			

С1.2 однокомнатная квартира (2 шт.)		
Номер пом.	Наименование	Площадь, м²
01	Коридор	4.7
02	Кухня	4
03	Жилая комната	12
04	С.У.	3.3
Жилая площадь квартиры		12
Площадь квартиры		24
Общая площадь квартиры		24.0
Общая площадь квартиры (коэф.1)		24

- Условные обозначения
- кладка из кирпича (d=120, 250 мм)
 - монолитные ж/б конструкции
 - утеплитель минераловатный
 - утеплитель пенополистирол
 - ГКЛ, ГКЛВ перегородка (d=65/100/150/260 мм)

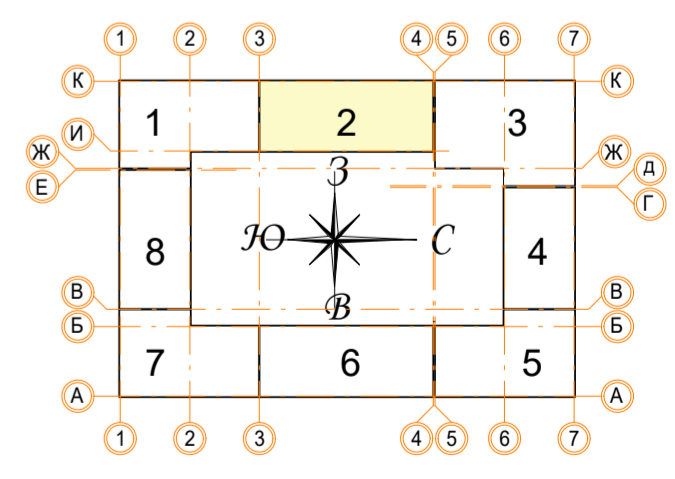

В ПРОИЗВОДСТВО РАБОТ


« _____ » _____ 20__ г.

подпись _____

± 0.000 = 161.15		Заказчик: ООО "Брусника. Москва" 02-01/17-AP1	
		Московская обл., Ленинский район, г.п. Горки Ленинские, д. Сапрново, уч. №50:21:0000000:34153 (3 очередь строительства)	
Изм.	Кол.уч.	Лист № док.	Подпись
Разработал	Мищенко	21.11.19	
Норм.контр.	Янголь	21.11.19	
Многоквартирный жилой дом			Стадия
			Р
Секция 2. Маркировочный план 2-6 этажа. М 1:100			Лист
			10
			Листов
			Сфера-Мск

Согласовано

Изм. № подл. Подп. и дата. Взам. инв. №

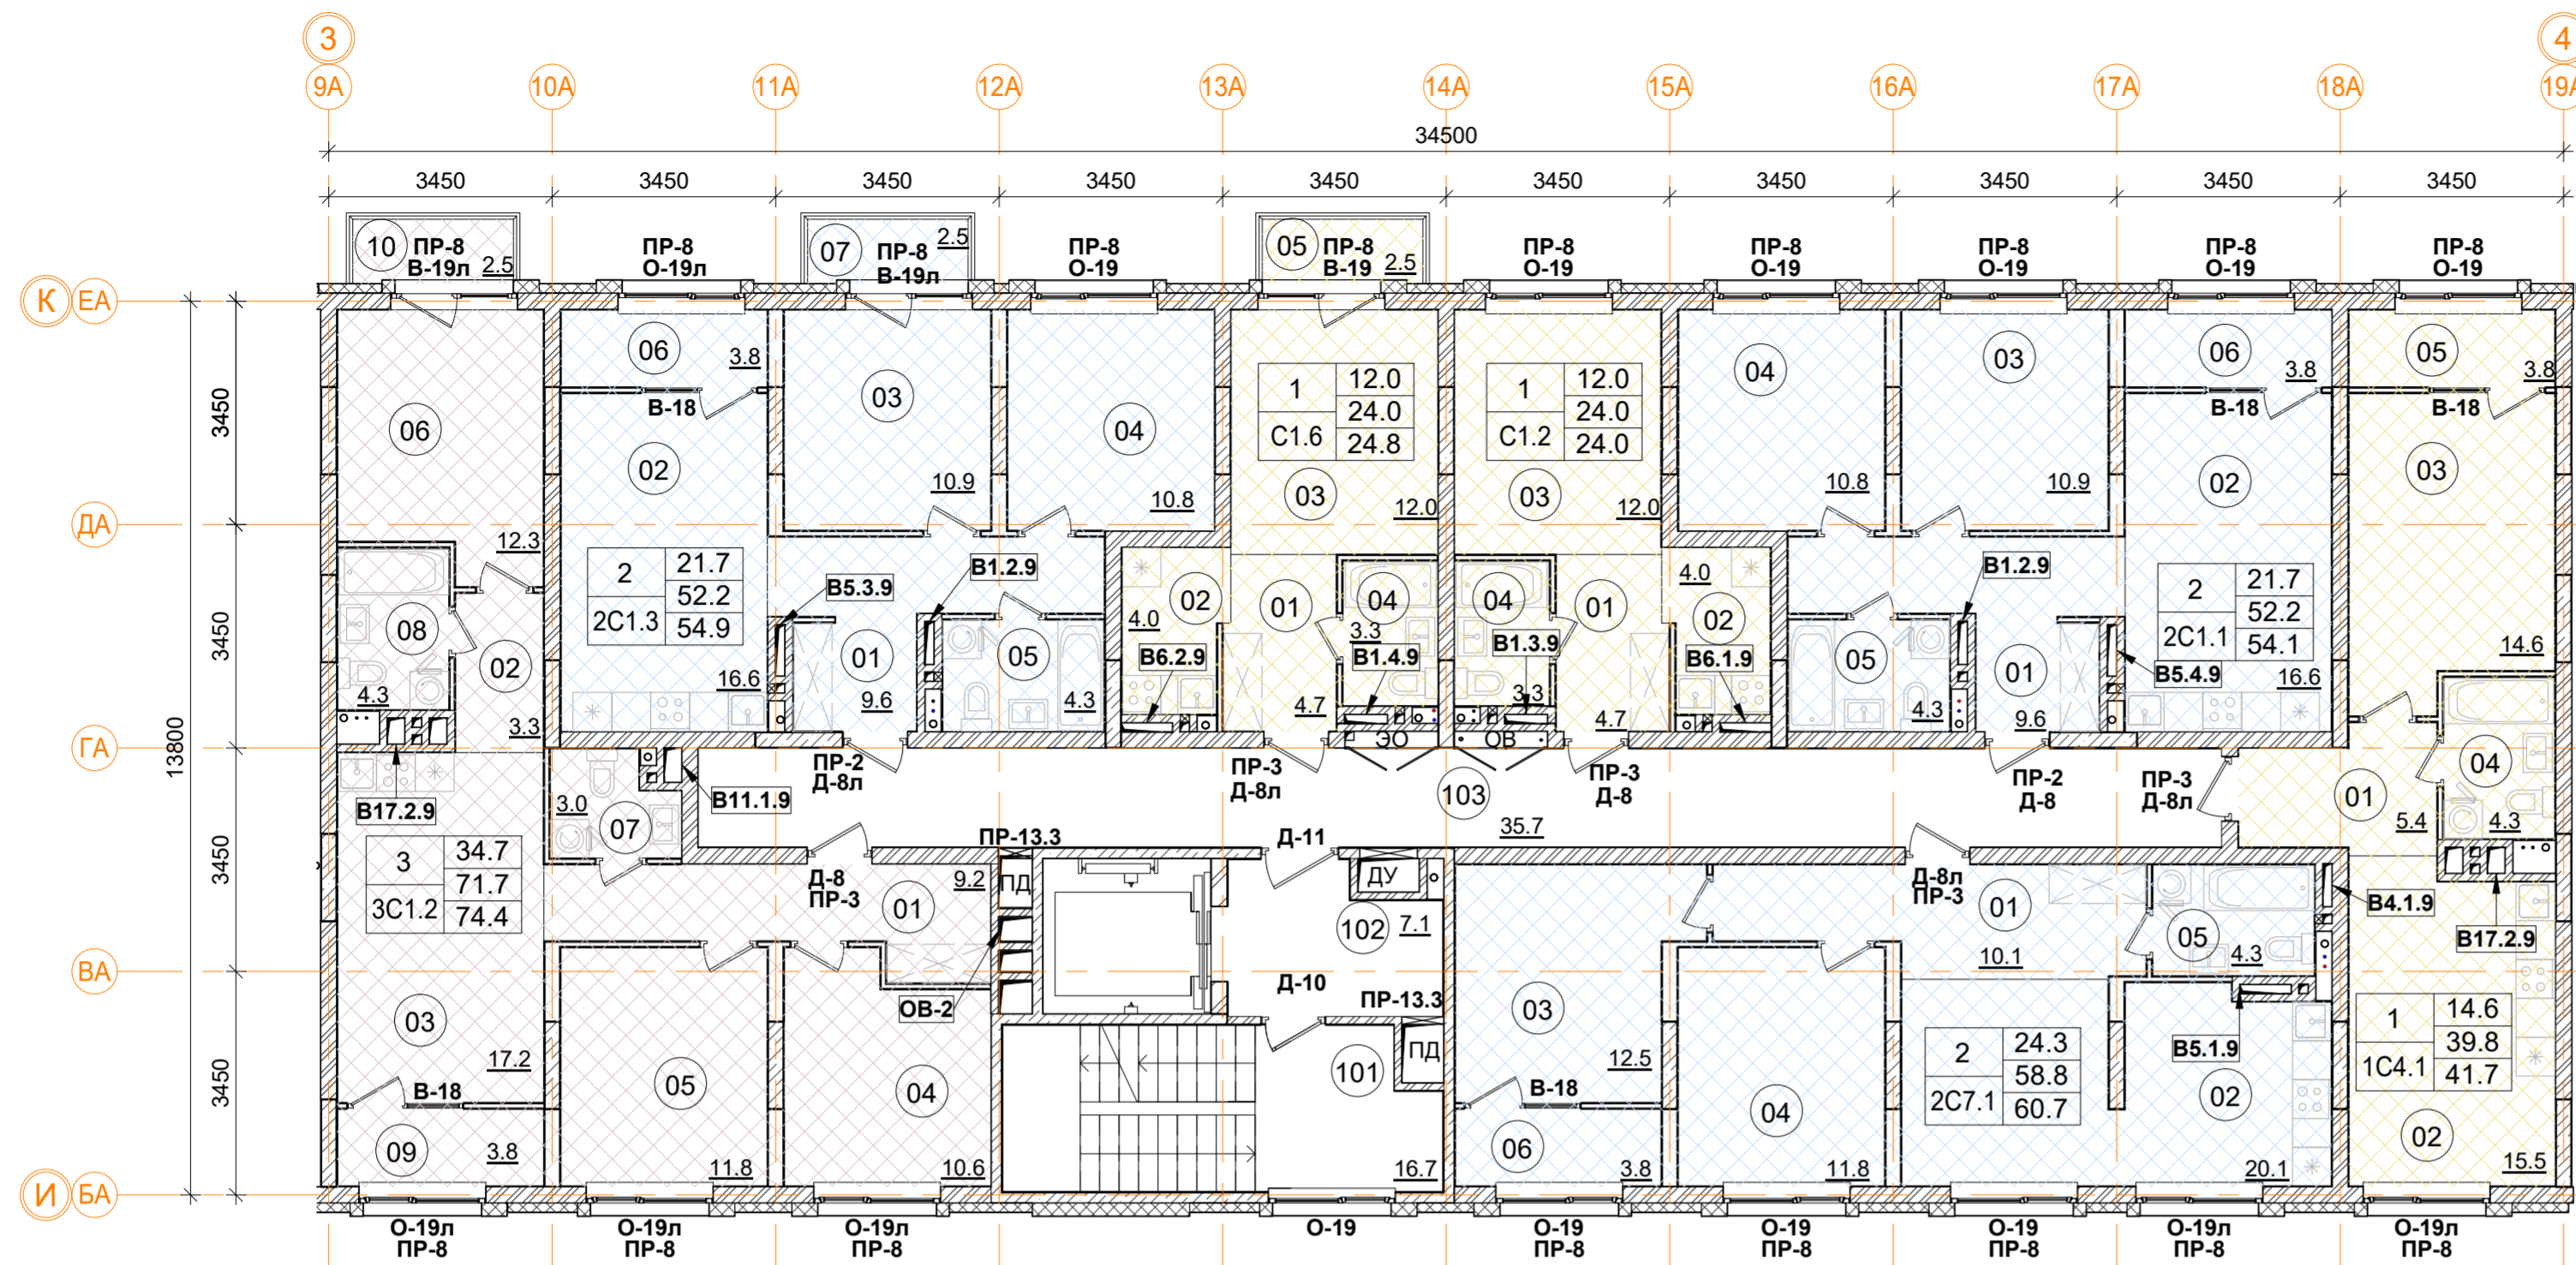

1С4.1 однокомнатная квартира.

Номер пом.	Наименование	Площадь, м²
01	Коридор	5.2
02	Кухня	15.7
03	Жилая комната	14.6
04	С.У.	4.3
05	Лоджия	3.8
Жилая площадь квартиры		14.6
Площадь квартиры		39.8
Общая площадь квартиры		41.7
Общая площадь квартиры (коэф.1)		43.6

2С7.1 двухкомнатная квартира.

Номер пом.	Наименование	Площадь, м²
01	Коридор	10.1
02	Кухня	20.1
03	Жилая комната	12.5
04	Жилая комната	11.8
05	С.У.	4.3
06	Лоджия	3.8
Жилая площадь квартиры		24.3
Площадь квартиры		58.8
Общая площадь квартиры		60.7
Общая площадь квартиры (коэф.1)		62.6

Помещения общего пользования.

Номер пом.	Наименование	Площадь, м²	Категория пом.
101	Лестничная клетка	16.7	
102	Лифтовой холл	7.1	
103	Коридор	35.7	
		59.5	

3С1.2 трехкомнатная квартира.

Номер пом.	Наименование	Площадь, м²
01	Коридор	9.2
02	Коридор	3.3
03	Кухня	17.2
04	Жилая комната	10.6
05	Жилая комната	11.8
06	Жилая комната	12.3
07	С.У.	3
08	С.У.	4.3
09	Лоджия	3.8
10	Балкон	2.5
Жилая площадь квартиры		34.7
Площадь квартиры		71.7
Общая площадь квартиры		74.4
Общая площадь квартиры (коэф.1)		78

2С1.3 двухкомнатная квартира

Номер пом.	Наименование	Площадь, м²
01	Коридор	9.6
02	Кухня	16.6
03	Жилая комната	10.9
04	Жилая комната	10.8
05	С.У.	4.3
06	Лоджия	3.8
07	Балкон	2.5
Жилая площадь квартиры		21.7
Площадь квартиры		52.2
Общая площадь квартиры		54.9
Общая площадь квартиры (коэф.1)		58.5

2С1.1 двухкомнатная квартира

Номер пом.	Наименование	Площадь, м²
01	Коридор	9.6
02	Кухня	16.6
03	Жилая комната	10.9
04	Жилая комната	10.8
05	С.У.	4.3
06	Лоджия	3.8
Жилая площадь квартиры		21.7
Площадь квартиры		52.2
Общая площадь квартиры		54.1
Общая площадь квартиры (коэф.1)		56

С1.6 однокомнатная квартира

Номер пом.	Наименование	Площадь, м²
01	Коридор	4.7
02	Кухня	4
03	Жилая комната	12
04	С.У.	3.3
05	Балкон	2.5
Жилая площадь квартиры		12
Площадь квартиры		24
Общая площадь квартиры		24.8
Общая площадь квартиры (коэф.1)		26.5


С1.2 однокомнатная квартира

Номер пом.	Наименование	Площадь, м²
01	Коридор	4.7
02	Кухня	4
03	Жилая комната	12
04	С.У.	3.3
Жилая площадь квартиры		12
Площадь квартиры		24
Общая площадь квартиры		24.0
Общая площадь квартиры (коэф.1)		24

1 12.4
 2 24.1
 С1.2 24.1

Количество жилых комнат
 Жилая площадь квартиры
 Площадь квартиры (без лоджии)
 Общая площадь квартиры (лоджия коэф. 0,5)
 Тип квартиры

- Условные обозначения
- кладка из кирпича (d=120, 250 мм)
 - монолитные ж/б конструкции
 - утеплитель минераловатный
 - утеплитель пенополистирол
 - ГКЛ, ГКЛВ перегородка (d=65/100/150/260 мм)

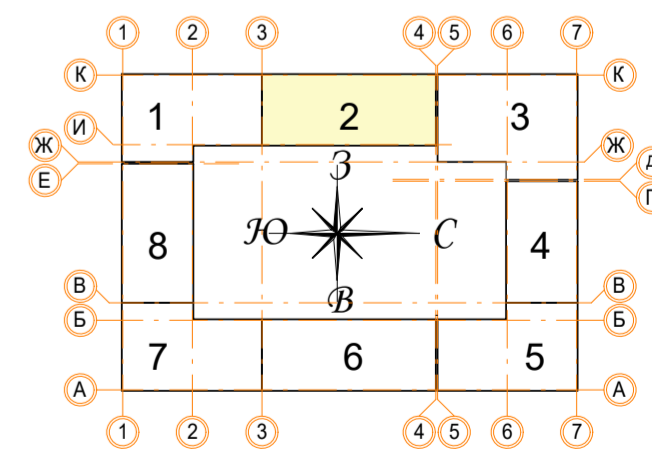

В ПРОИЗВОДСТВО РАБОТ


« _____ » _____ 20__ г.

подпись _____

± 0.000 = 161.15		Заказчик: ООО "Брусника. Москва" 02-01/17-AP1	
		Московская обл., Ленинский район, г.п. Горки Ленинские, д. Сапроново, уч. №50:21:0000000:34153 (3 очередь строительства)	
Изм.	Кол.уч.	Лист № док.	Подпись
Разработал	Мищенко	21.11.19	
Норм.контр.	Янголь	21.11.19	
Многоквартирный жилой дом			Стадия
			Р
Секция 2. Маркировочный план 7 этажа. М 1:100			Лист
			11
			Листов
			Сфера-Мск

Согласовано

Изм. № подл. Подп. и дата. Взам. инв. №

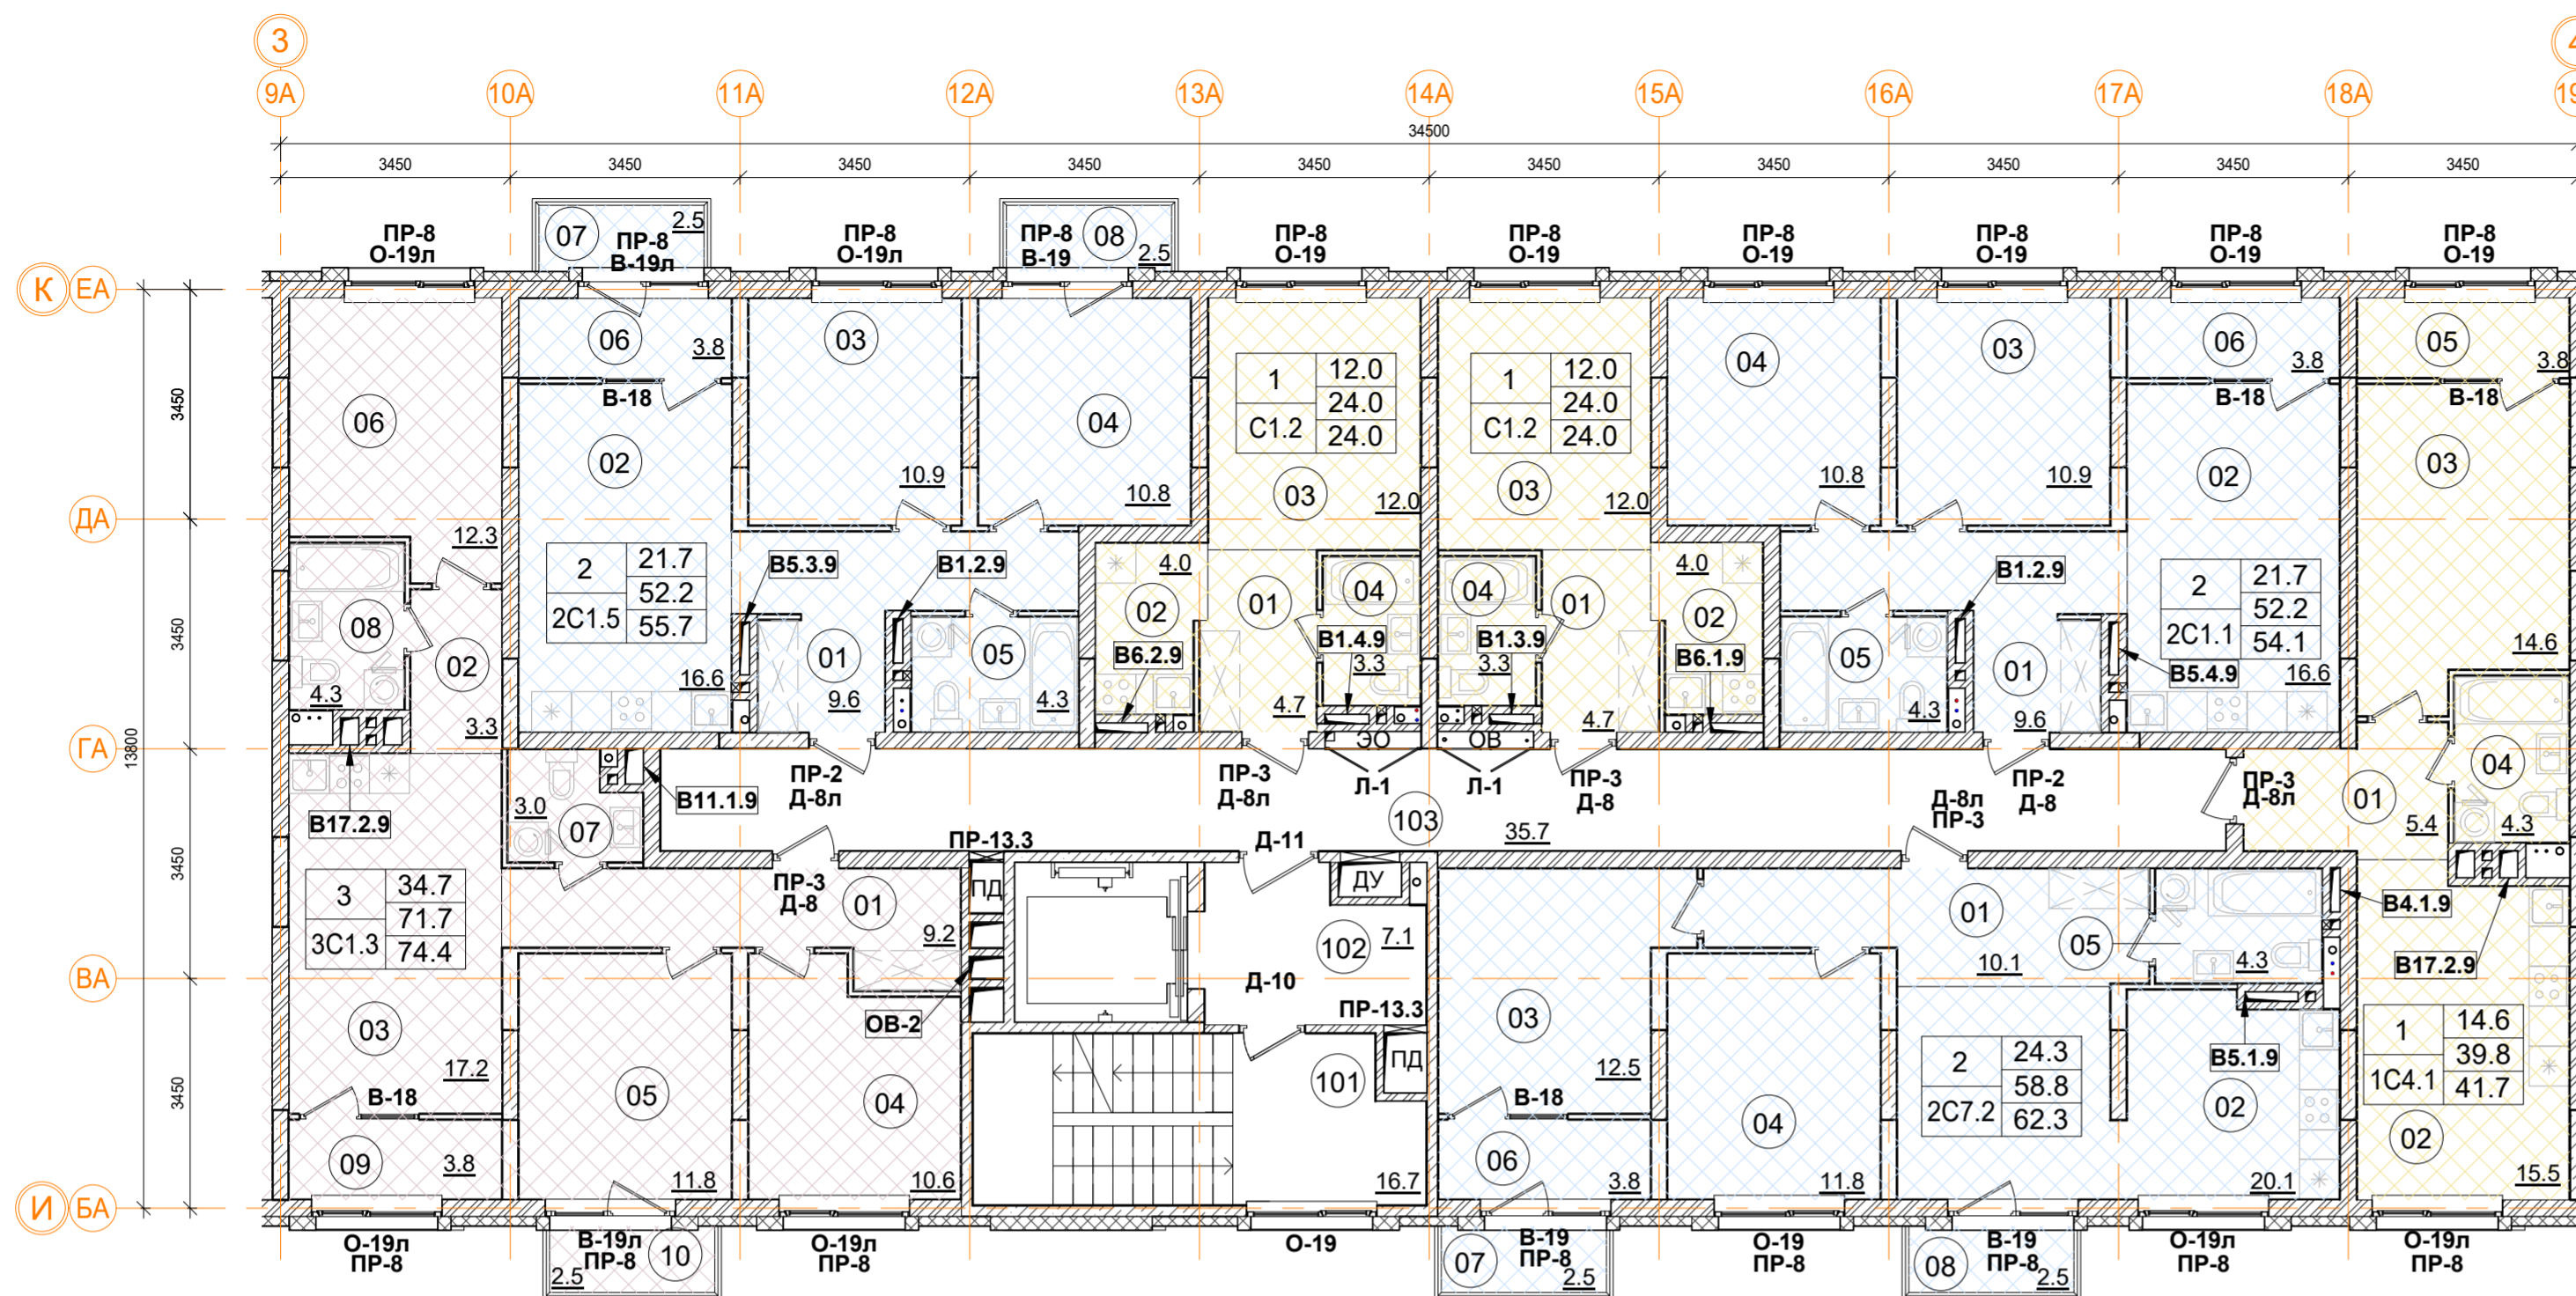

1С4.1 однокомнатная квартира.		
Номер пом.	Наименование	Площадь, м ²
01	Коридор	5.2
02	Кухня	15.7
03	Жилая комната	14.6
04	С.У.	4.3
05	Лоджия	3.8
Жилая площадь квартиры		14.6
Площадь квартиры		39.8
Общая площадь квартиры		41.7
Общая площадь квартиры (коэф.1)		43.6

2С7.2 двухкомнатная квартира		
Номер пом.	Наименование	Площадь, м ²
01	Коридор	10.1
02	Кухня	20.1
03	Жилая комната	12.5
04	Жилая комната	11.8
05	С.У.	4.3
06	Лоджия	3.8
07	Балкон	2.5
08	Балкон	2.5
Жилая площадь квартиры		24.3
Площадь квартиры		58.8
Общая площадь квартиры		62.3
Общая площадь квартиры (коэф.1)		67.6

Помещения общего пользования.			
Номер пом.	Наименование	Площадь, м ²	Категория пом.
101	Лестничная клетка	16.7	
102	Лифтовой холл	7.1	
103	Коридор	35.7	
		59.5	

3С1.3 трехкомнатная квартира		
Номер пом.	Наименование	Площадь, м ²
01	Коридор	9.2
02	Коридор	3.3
03	Кухня	17.2
04	Жилая комната	10.6
05	Жилая комната	11.8
06	Жилая комната	12.3
07	С.У.	3
08	С.У.	4.3
09	Лоджия	3.8
10	Балкон	2.5
Жилая площадь квартиры		34.7
Площадь квартиры		71.7
Общая площадь квартиры		74.4
Общая площадь квартиры (коэф.1)		78


2С1.5 двухкомнатная квартира		
Номер пом.	Наименование	Площадь, м ²
01	Коридор	9.6
02	Кухня	16.6
03	Жилая комната	10.9
04	Жилая комната	10.8
05	С.У.	4.3
06	Лоджия	3.8
07	Балкон	2.5
08	Балкон	2.5
Жилая площадь квартиры		21.7
Площадь квартиры		52.2
Общая площадь квартиры (коэф.1)		61

1	12.4	Жилая площадь квартиры
C1.2	24.1	Площадь квартиры (без лоджии)
C1.2	24.1	Общая площадь квартиры (лоджия коэф. 0,5)
Тип квартиры		

С1.2 однокомнатная квартира (2 шт.)		
Номер пом.	Наименование	Площадь, м ²
01	Коридор	4.7
02	Кухня	4
03	Жилая комната	12
04	С.У.	3.3
Жилая площадь квартиры		12
Площадь квартиры		24
Общая площадь квартиры		24.0
Общая площадь квартиры (коэф.1)		24

2С1.1 двухкомнатная квартира		
Номер пом.	Наименование	Площадь, м ²
01	Коридор	9.6
02	Кухня	16.6
03	Жилая комната	10.9
04	Жилая комната	10.8
05	С.У.	4.3
06	Лоджия	3.8
Жилая площадь квартиры		21.7
Площадь квартиры		52.2
Общая площадь квартиры		54.1
Общая площадь квартиры (коэф.1)		56

- Условные обозначения
- кладка из кирпича (d=120, 250 мм)
 - монолитные ж/б конструкции
 - утеплитель минераловатный
 - утеплитель пенополистирол
 - ГКЛ, ГКЛВ перегородка (d=65/100/150/260 мм)

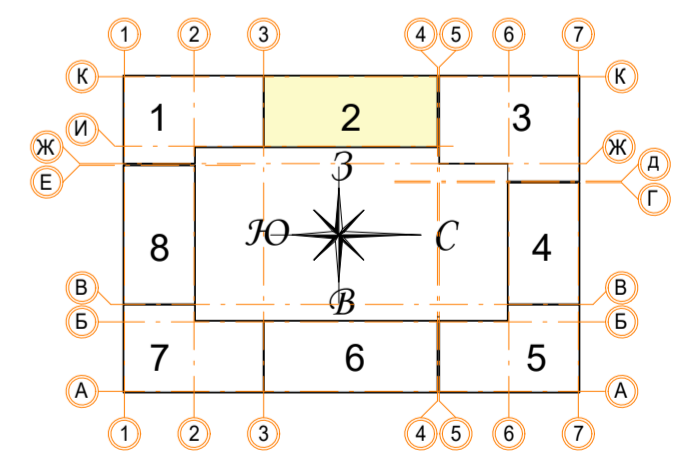

В ПРОИЗВОДСТВО РАБОТ


« _____ » _____ 20__ г.

подпись _____

± 0.000 = 161.15		Заказчик: ООО "Брусника. Москва" 02-01/17-AP1	
Изм. Кол.уч. Лист № док. Подпись Дата		Московская обл., Ленинский район, г.п. Горки Ленинские, д. Сапрново, уч. №50:21:0000000:34153 (3 очередь строительства)	
Разработал: Мищенко		21.11.19	Многоквартирный жилой дом
Норм.контр. Янголь		21.11.19	Стадия: Р
		Лист: 12	Листов: _____
		Секция 2. Маркировочный план 8 этажа. М 1:100	
		Сфера-Мск	

Согласовано

Инов. № подл. Подп. и дата. Взам. инв. №

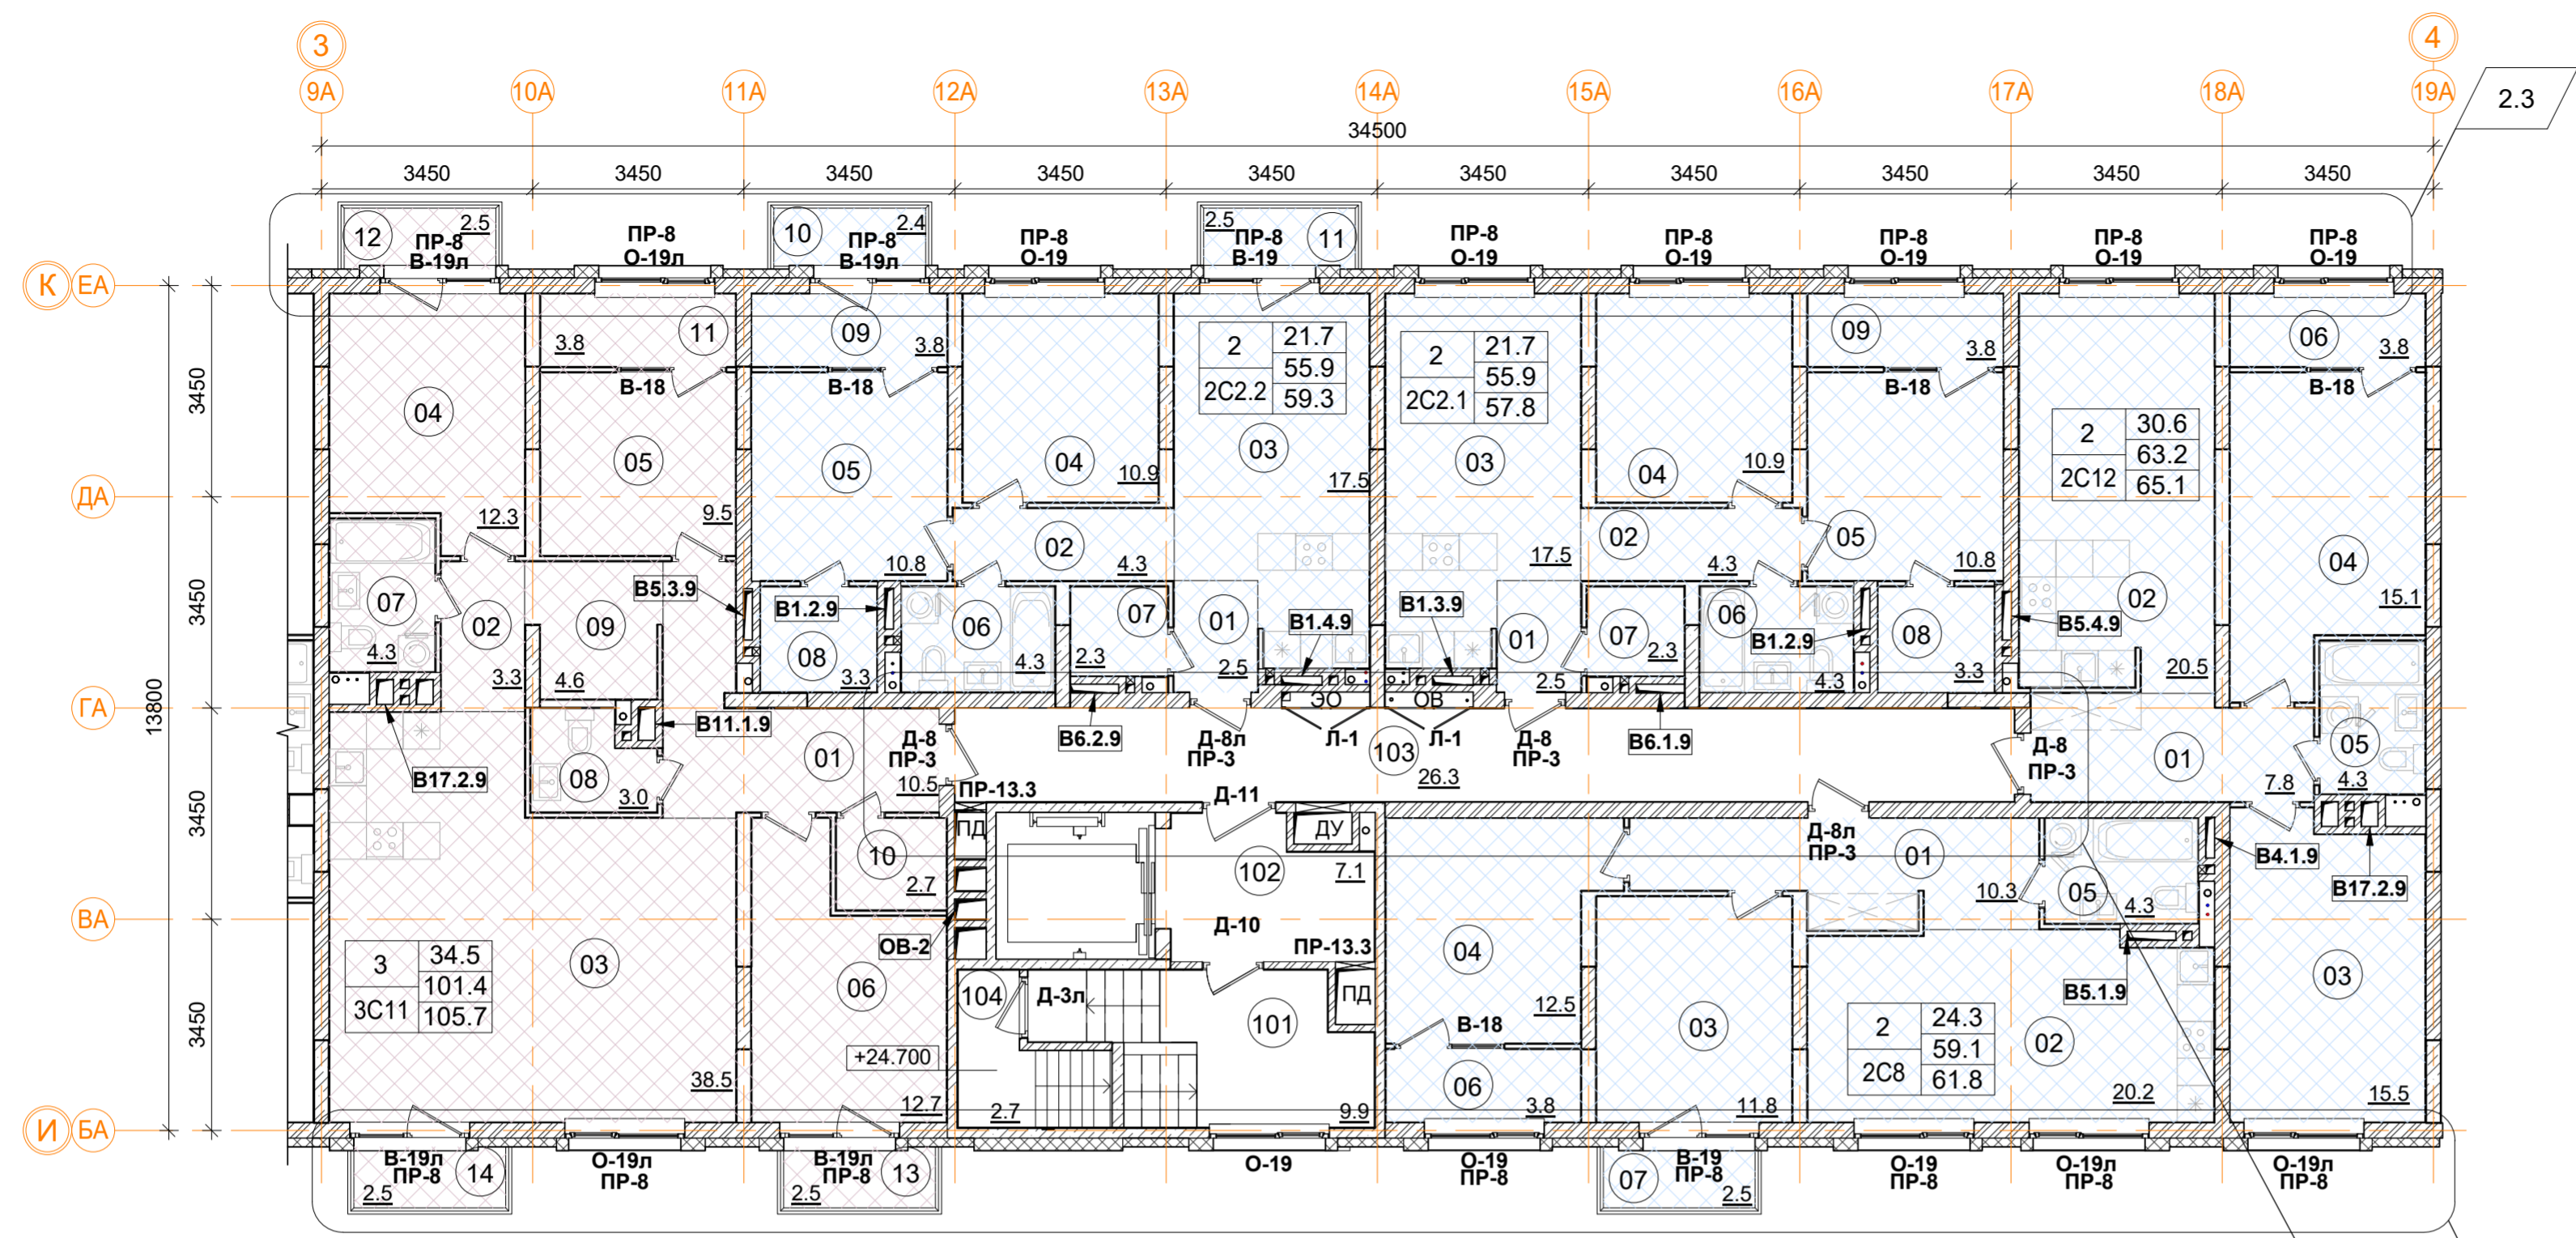

2С12 двухкомнатная квартира.

Номер пом.	Наименование	Площадь, м²
01	Коридор	7.8
02	Кухня	20.5
03	Жилая комната	15.5
04	Жилая комната	15.1
05	С.У.	4.3
06	Лоджия	3.8
Жилая площадь квартиры		30.6
Площадь квартиры		63.2
Общая площадь квартиры		65.1
Общая площадь квартиры (коэф.1)		67

2С8 двухкомнатная квартира.

Номер пом.	Наименование	Площадь, м²
01	Коридор	10.3
02	Кухня	20.2
03	Жилая комната	11.8
04	Жилая комната	12.5
05	С.У.	4.3
06	Лоджия	3.8
07	Балкон	2.5
Жилая площадь квартиры		24.3
Площадь квартиры		59.1
Общая площадь квартиры		61.8
Общая площадь квартиры (коэф.1)		65.4

3С11 трехкомнатная квартира.

Номер пом.	Наименование	Площадь, м²
01	Коридор	10.5
02	Коридор	3.3
03	Кухня	38.5
04	Жилая комната	12.3
05	Жилая комната	9.5
06	Жилая комната	12.7
07	С.У.	4.3
08	С.У.	3
09	Гардеробная	4.6
10	Гардеробная	2.7
11	Лоджия	3.8
12	Балкон	2.5
13	Балкон	2.5
14	Балкон	2.5
Жилая площадь квартиры		34.5
Площадь квартиры		101.4
Общая площадь квартиры		105.7
Общая площадь квартиры (коэф.1)		112.7

2С2.2 двухкомнатная квартира.

Номер пом.	Наименование	Площадь, м²
01	Коридор	2.5
02	Коридор	4.3
03	Кухня	17.5
04	Жилая комната	10.9
05	Жилая комната	10.8
06	С.У.	4.3
07	Гардеробная	2.3
08	Гардеробная	3.3
09	Лоджия	3.8
10	Балкон	2.4
11	Балкон	2.5
Жилая площадь квартиры		21.7
Площадь квартиры		55.9
Общая площадь квартиры		59.3
Общая площадь квартиры (коэф.1)		64.6

2С2.1 двухкомнатная квартира.

Номер пом.	Наименование	Площадь, м²
01	Коридор	2.5
02	Коридор	4.3
03	Кухня	17.5
04	Жилая комната	10.9
05	Жилая комната	10.8
06	С.У.	4.3
07	Гардеробная	2.3
08	Гардеробная	3.3
09	Лоджия	3.8
Жилая площадь квартиры		21.7
Площадь квартиры		55.9
Общая площадь квартиры		57.8
Общая площадь квартиры (коэф.1)		59.7

Помещения общего пользования.

Номер пом.	Наименование	Площадь, м²	Категория пом.
101	Лестничная клетка	9.9	
102	Лифтовой холл	7.1	
103	Коридор	26.3	
104	Выход на кровлю	2.7	
		46	

Условные обозначения

- кладка из кирпича (d=120, 250 мм)
- монолитные ж/б конструкции
- утеплитель минераловатный
- утеплитель пенополистирол
- ГКЛ, ГКЛВ перегородка (d=65/100/150/260 мм)

Количество жилых комнат

1	12.4
С1.2	24.1
	24.1

Жилая площадь квартиры
Площадь квартиры (без лоджии)
Общая площадь квартиры (лоджия коэф. 0,5)
Тип квартиры

± 0.000 = 161.15

В ПРОИЗВОДСТВО РАБОТ

« _____ » _____ 20__ г.

подпись _____


Заказчик: ООО "Брусника. Москва" 02-01/17-AP1		Московская обл., Ленинский район, г.п. Горки Ленинские, д. Сапрново, уч. №50:21:0000000:34153 (3 очередь строительства)			
Изм.	Кол.уч.	Лист № док.	Подпись	Дата	
Разработал	Мищенко			21.11.19	
Норм.контр.	Янголь			21.11.19	
Многоквартирный жилой дом			Стадия	Лист	Листов
Секция 2. Маркировочный план 9 этажа на отм. +23.600.			Р	13	
М 1:100			Сфера-Мск		

Согласовано

Взам. инв. №

Подп. и дата

Инв. № подл.

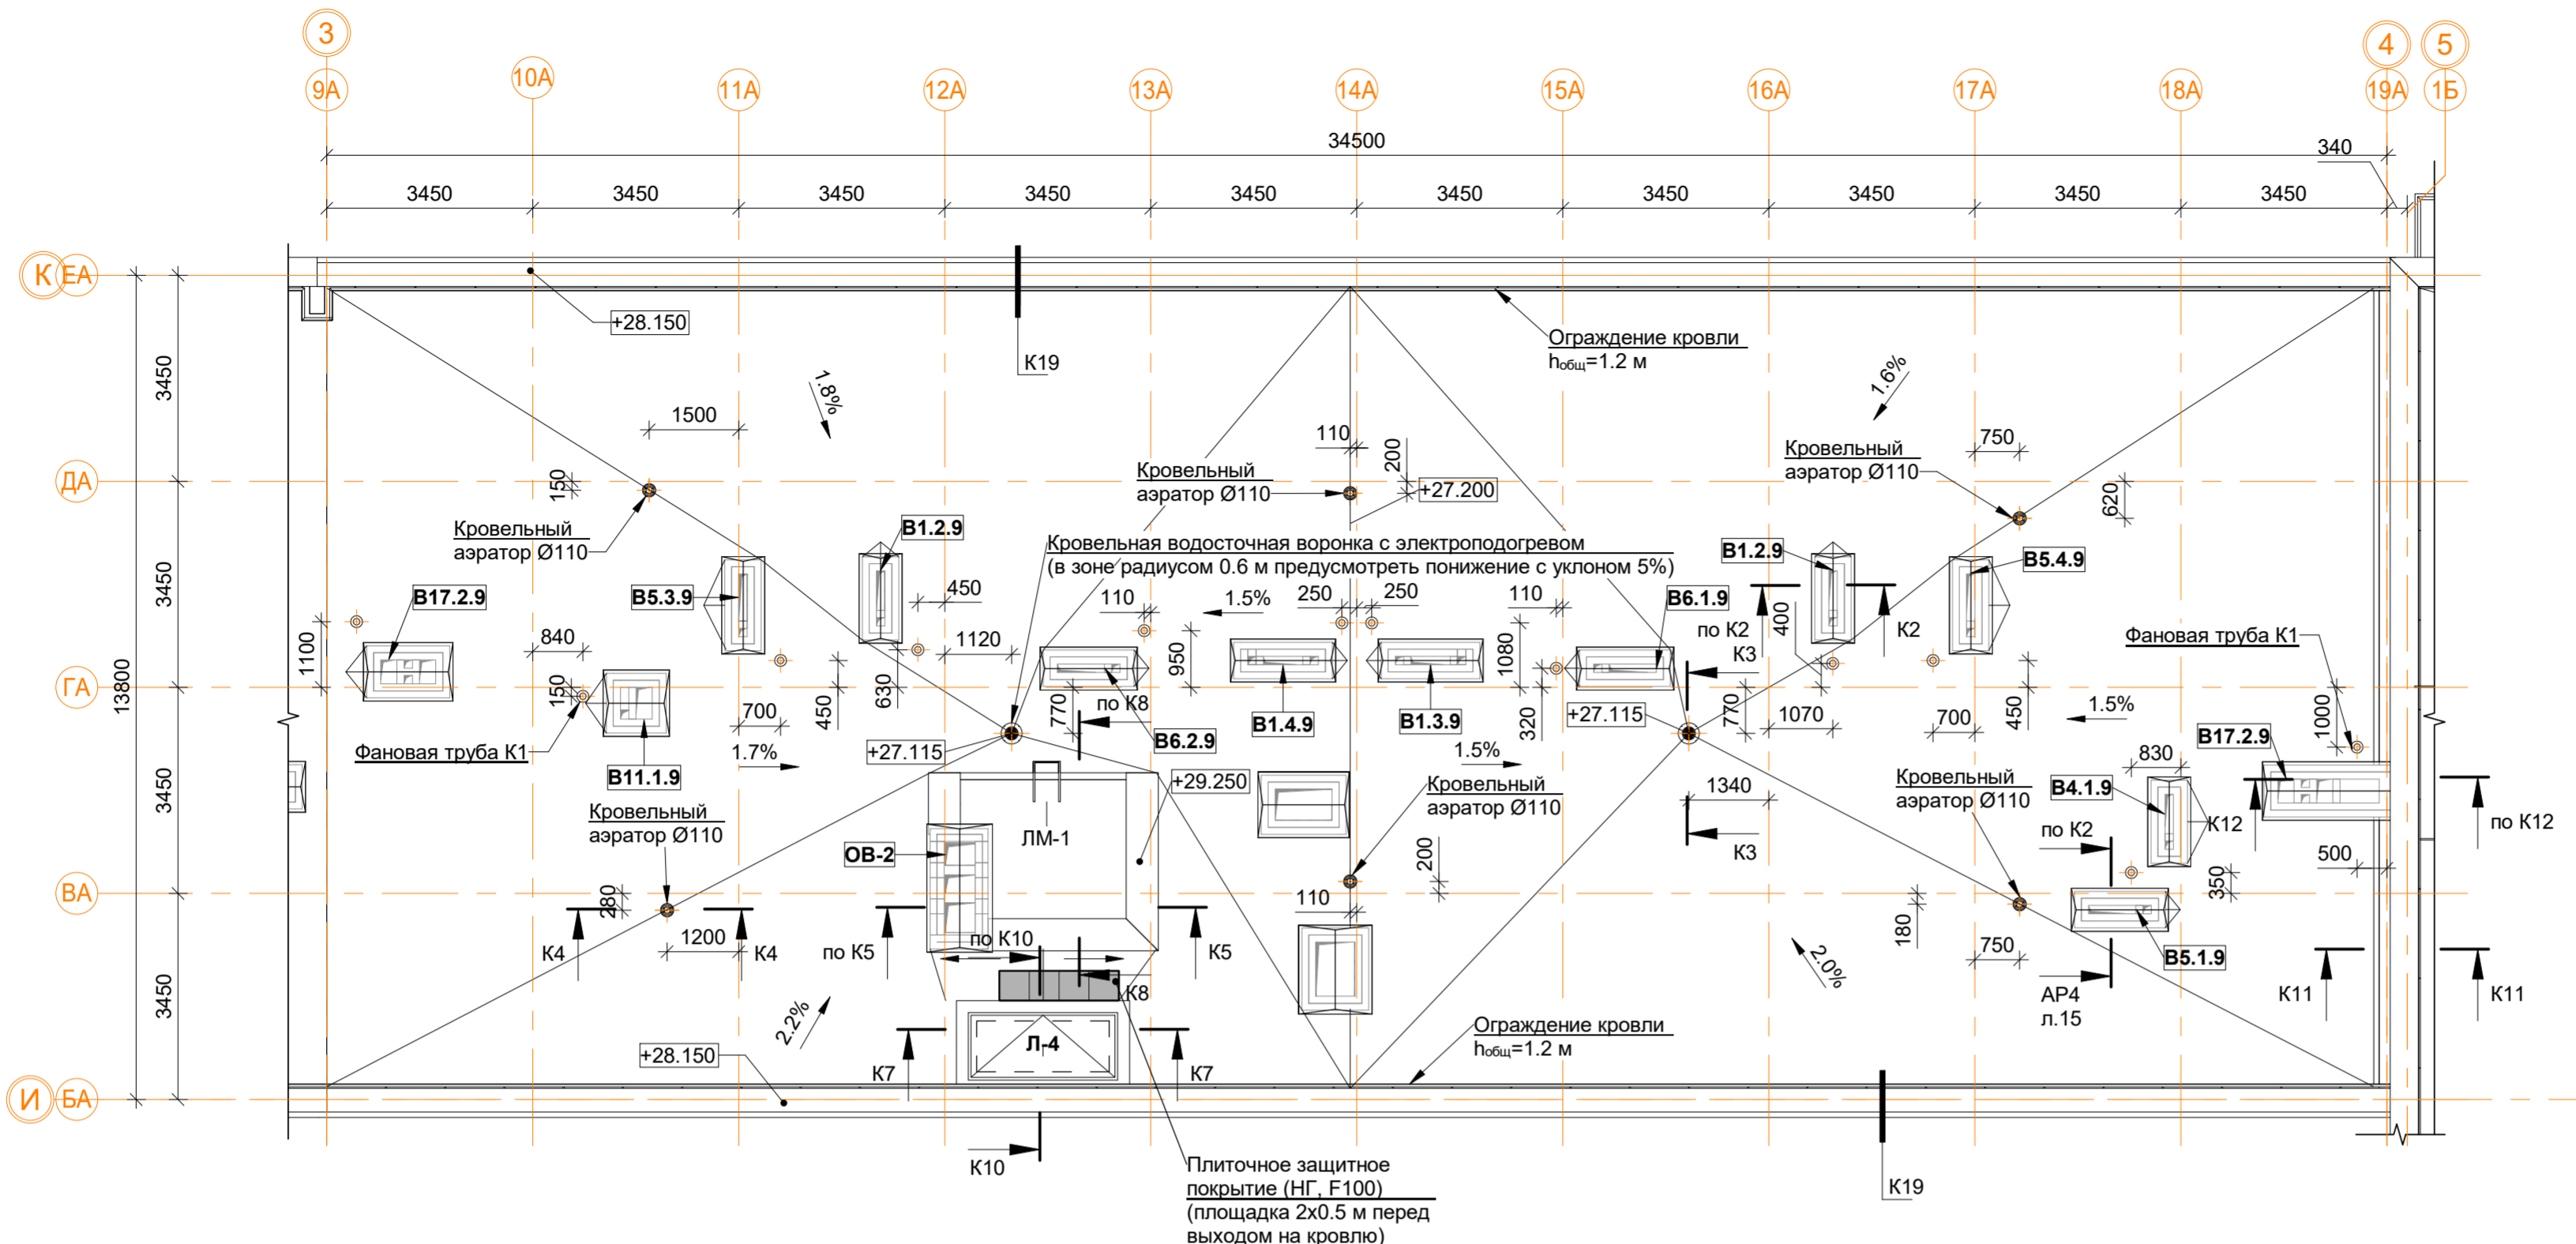


Спецификация материалов и элементов кровли 2-й секции.

Поз.	Обозначение	Наименование	Кол.	Масса ед.кг	Примечание
1		Водосточная воронка с электроподогревом, шт.	2		
2		Аэратор для плоской кровли Ø110 мм, шт.	6		
3		Конфузор фановой трубы К1	12		
4		Защитное покрытие (НГ, F100), м.кв.	1		
5		Парапетный фартук из оцинкованной стали шириной листа 300, м.п.	69.5		
6		Парапетный фартук из оцинкованной стали шириной листа 560, м.п.	13.2		
7		Парапетный фартук из оцинкованной стали шириной листа 620, м.п.	69.5		
8		Парапетный фартук из оцинкованной стали шириной листа 760, м.п.	6.4		
9		Вертикальная проекция гидроизолирующей поверхности, м.кв.	151.0		
10		Горизонтальная проекция гидроизолирующей поверхности, м.кв.	436.9		
11	ЛМ-1	ЛМ-1 лестница приставная вертикальная металлическая, шт.	1		

Примечание:

- Узлы и сечения см. альбом АР4.
- Монтаж кровельных конструкций вести в следующей последовательности:
 - монтаж сборных вентиляционных в соответствии с решениями представленными в альбоме АР4;
 - устройство вентиляционных выпусков трубопроводов систем К1 и выпуска системы К2 под дождеприёмную воронку (см. АР4, ВК1);
 - возведение конструкций из кирпичной кладки (вентиляционные шахты, парапеты, ЛК);
 - устройство закладных элементов ИС (при необходимости: молниезащита, системы коллективного приёма радио и ТВ, светоограждение и проч.);
 - устройство кровельного пирога (тепло- и гидроизоляция в соответствии с решениями представленными в альбоме АР4);
 - отделка стен, монтаж кровельных фартуков и ограждений.
- Устье вентиляционных может быть выполнено несколькими способами по усмотрению Заказчика:
 - для стабилизации работы вентиляционных с естественным побуждением возможна установка ротационных дефлекторов "Турбоvent" (или аналог) из расчёта одно устройство ТА-250 на вытяжные каналы из С.У. и два на вытяжные каналы из кухни. Окончательный выбор модели дефлекторов производить на основе расчетов и рекомендаций производителя оборудования. Применение дефлекторов на объекте осуществлять по согласованию с Заказчиком;
 - монтаж металлических зонтов;
 - монтаж бетонных накрывных плит с устройством продухов в кирпичной кладке не менее расчётного сечения.
- Сечения К1-К20 см.АР4 л.16-20.

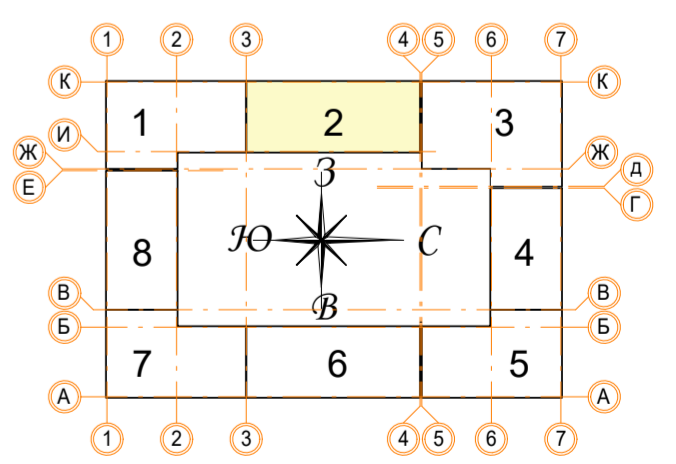

В ПРОИЗВОДСТВО РАБОТ

« _____ » _____ 20__ г.

подпись _____


Заказчик: ООО "Брусника. Москва"		02-01/17-AP1	
Московская обл., Ленинский район, г.п. Горки Ленинские, д. Сапрново, уч. №50:21:0000000:34153 (3 очередь строительства)			
5	1	Зам.	11.10.19
Изм.	Кол.уч.	Лист № док.	Подпись Дата
Разработал	Мищенко	11.11.19	
Норм.контр.	Ягноль	21.11.19	
Многоквартирный жилой дом		Стадия	Лист
		Р	14
Секция 2. Маркировочный план кровли М 1:100		Сфера-Мск	

5.1

Подсобные помещения

Номер пом.	Наименование	Площадь, м ²	Катег. пом.
401	Индивидуального пользования	4.5	Д
402	Индивидуального пользования	3	Д
403	Индивидуального пользования	3	Д
405	Индивидуального пользования	3.9	Д
406	Индивидуального пользования	5	Д
407	Индивидуального пользования	3.1	Д
408	Индивидуального пользования	4.9	Д
409	Индивидуального пользования	4.9	Д
410	Индивидуального пользования	4.9	Д
411	Индивидуального пользования	4.9	Д
412	Индивидуального пользования	5	Д
413	Индивидуального пользования	4.7	Д
414	Индивидуального пользования	4.7	Д
415	Индивидуального пользования	4.2	Д
416	Индивидуального пользования	3	Д
417	Индивидуального пользования	3.1	Д
418	Индивидуального пользования	3.1	Д
419	Индивидуального пользования	3	Д
420	Индивидуального пользования	4.2	Д
421	Индивидуального пользования	4.5	Д
422	Индивидуального пользования	3.7	Д
423	Индивидуального пользования	3.5	Д
424	Индивидуального пользования	3.6	Д
426	Индивидуального пользования	3.9	Д
427	Индивидуального пользования	3.9	Д
428	Индивидуального пользования	4	Д
429	Индивидуального пользования	4.3	Д
430	Индивидуального пользования	3.2	Д
431	Индивидуального пользования	3.2	Д
432	Индивидуального пользования	4.5	Д
433	Индивидуального пользования	3.4	Д
434	Индивидуального пользования	3.4	Д
435	Индивидуального пользования	4.2	Д
436	Индивидуального пользования	4.2	Д
437	Индивидуального пользования	3.2	Д
438	Индивидуального пользования	4.4	Д
439	Индивидуального пользования	4.4	Д
440	Индивидуального пользования	3.2	Д
441	Индивидуального пользования	3.2	Д
442	Индивидуального пользования	3.4	Д
443	Индивидуального пользования	3.1	Д
444	Индивидуального пользования	3.2	Д
400	Индивидуального пользования	4.5	Д

164

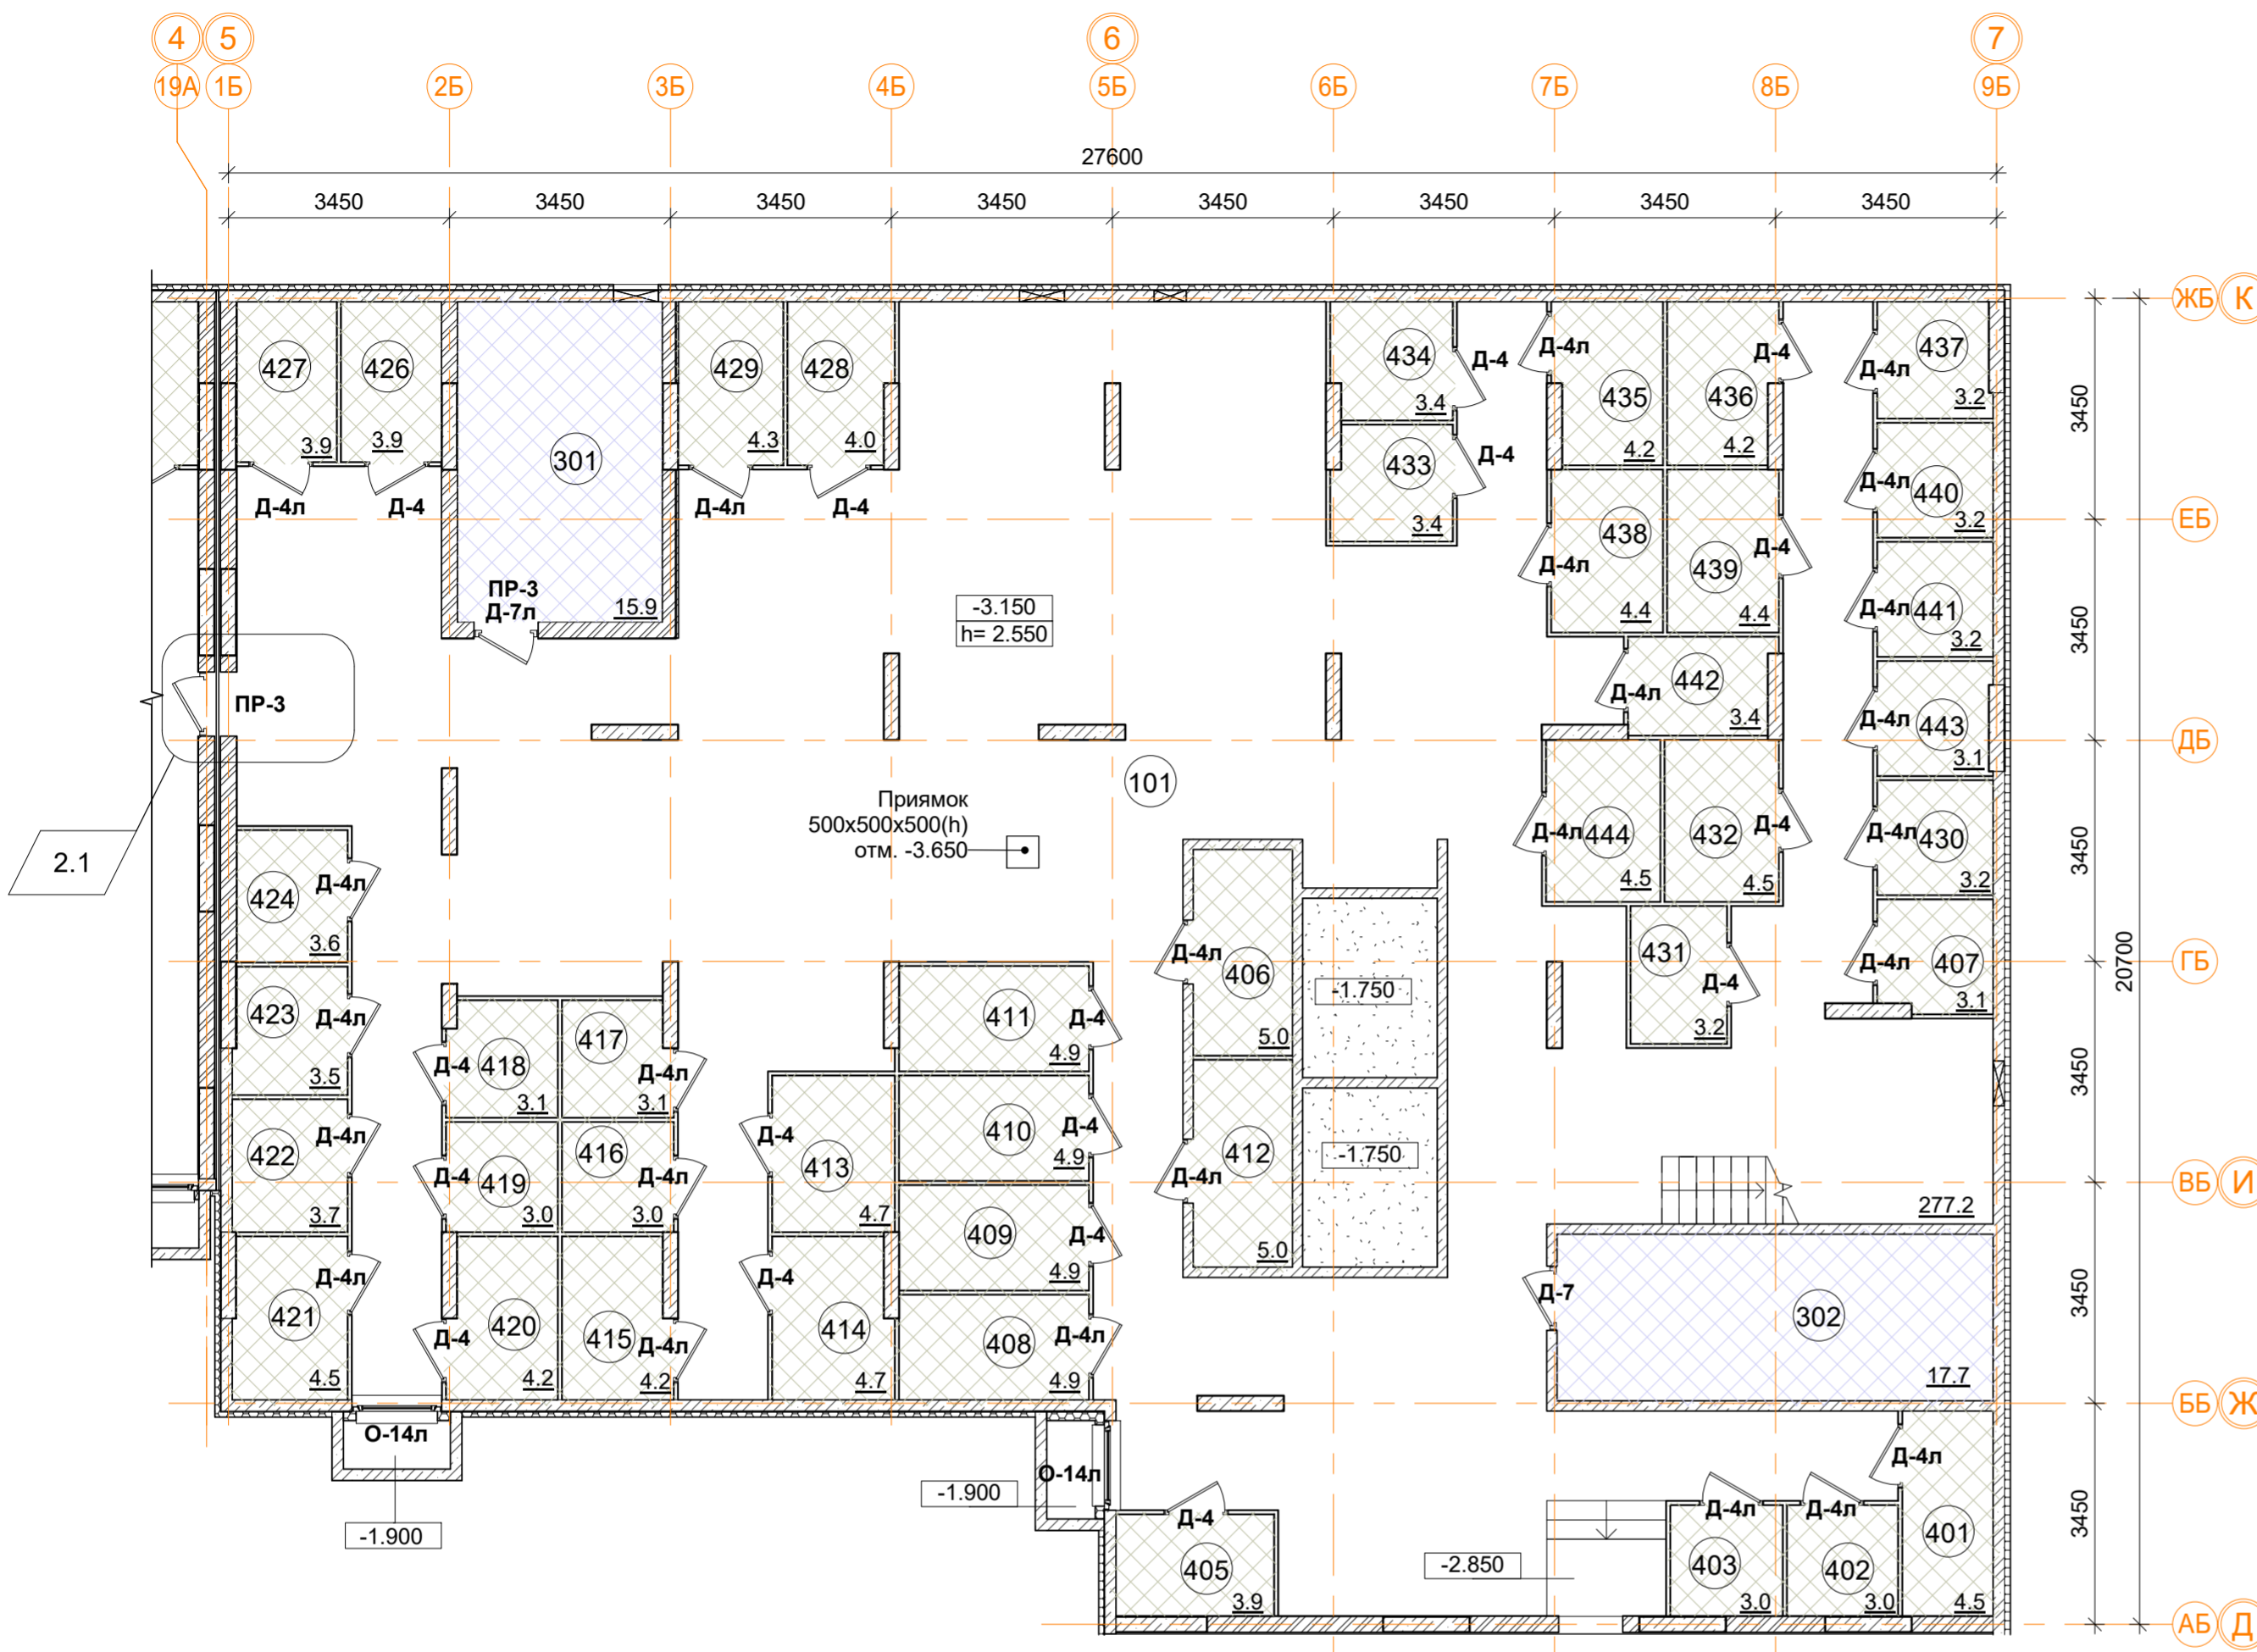

Помещения общего пользования.

Номер пом.	Наименование	Площадь, м ²
101	Коридор	277.2
		277.2


Технические помещения

Номер пом.	Наименование	Площадь, м ²	Катег. пом.
301	ВРУ-1	15.9	
302	Серверная-2	17.7	
		33.6	

Условные обозначения


- кладка из кирпича (d=120, 250 мм)
- монолитные железобетонные конструкции
- утеплитель пенополистирол
- ГВП перегородка С111 (d=70 мм)

В ПРОИЗВОДСТВО РАБОТ
«_____» _____ 20__ г.
подпись _____

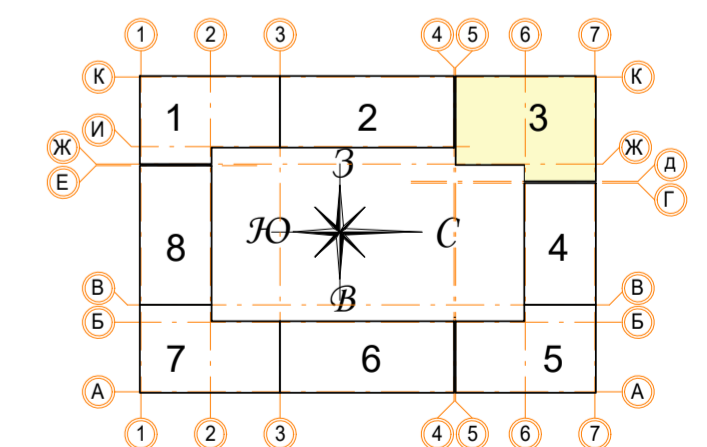

± 0.000 = 161.15

			Заказчик: ООО "Брусника. Москва" 02-01/17-AP1	
			Московская обл., Ленинский район, г.п. Горки Ленинские, д. Сапрново, уч. №50:21:0000000:34153 (3 очередь строительства)	
Изм.	Кол.уч.	Лист № док.	Подпись	Дата
	2	1	Зам. <i>Илюс</i>	30.07.19
Разработал	Мищенко		<i>Илюс</i>	21.11.19
Норм.контр.	Ягноль		<i>Ягноль</i>	21.11.19
Многоквартирный жилой дом			Стадия	Лист
			Р	15
Секция 3. Маркировочный план подвала на отм. -3.150.			М 1:100	
				Сфера-Мск

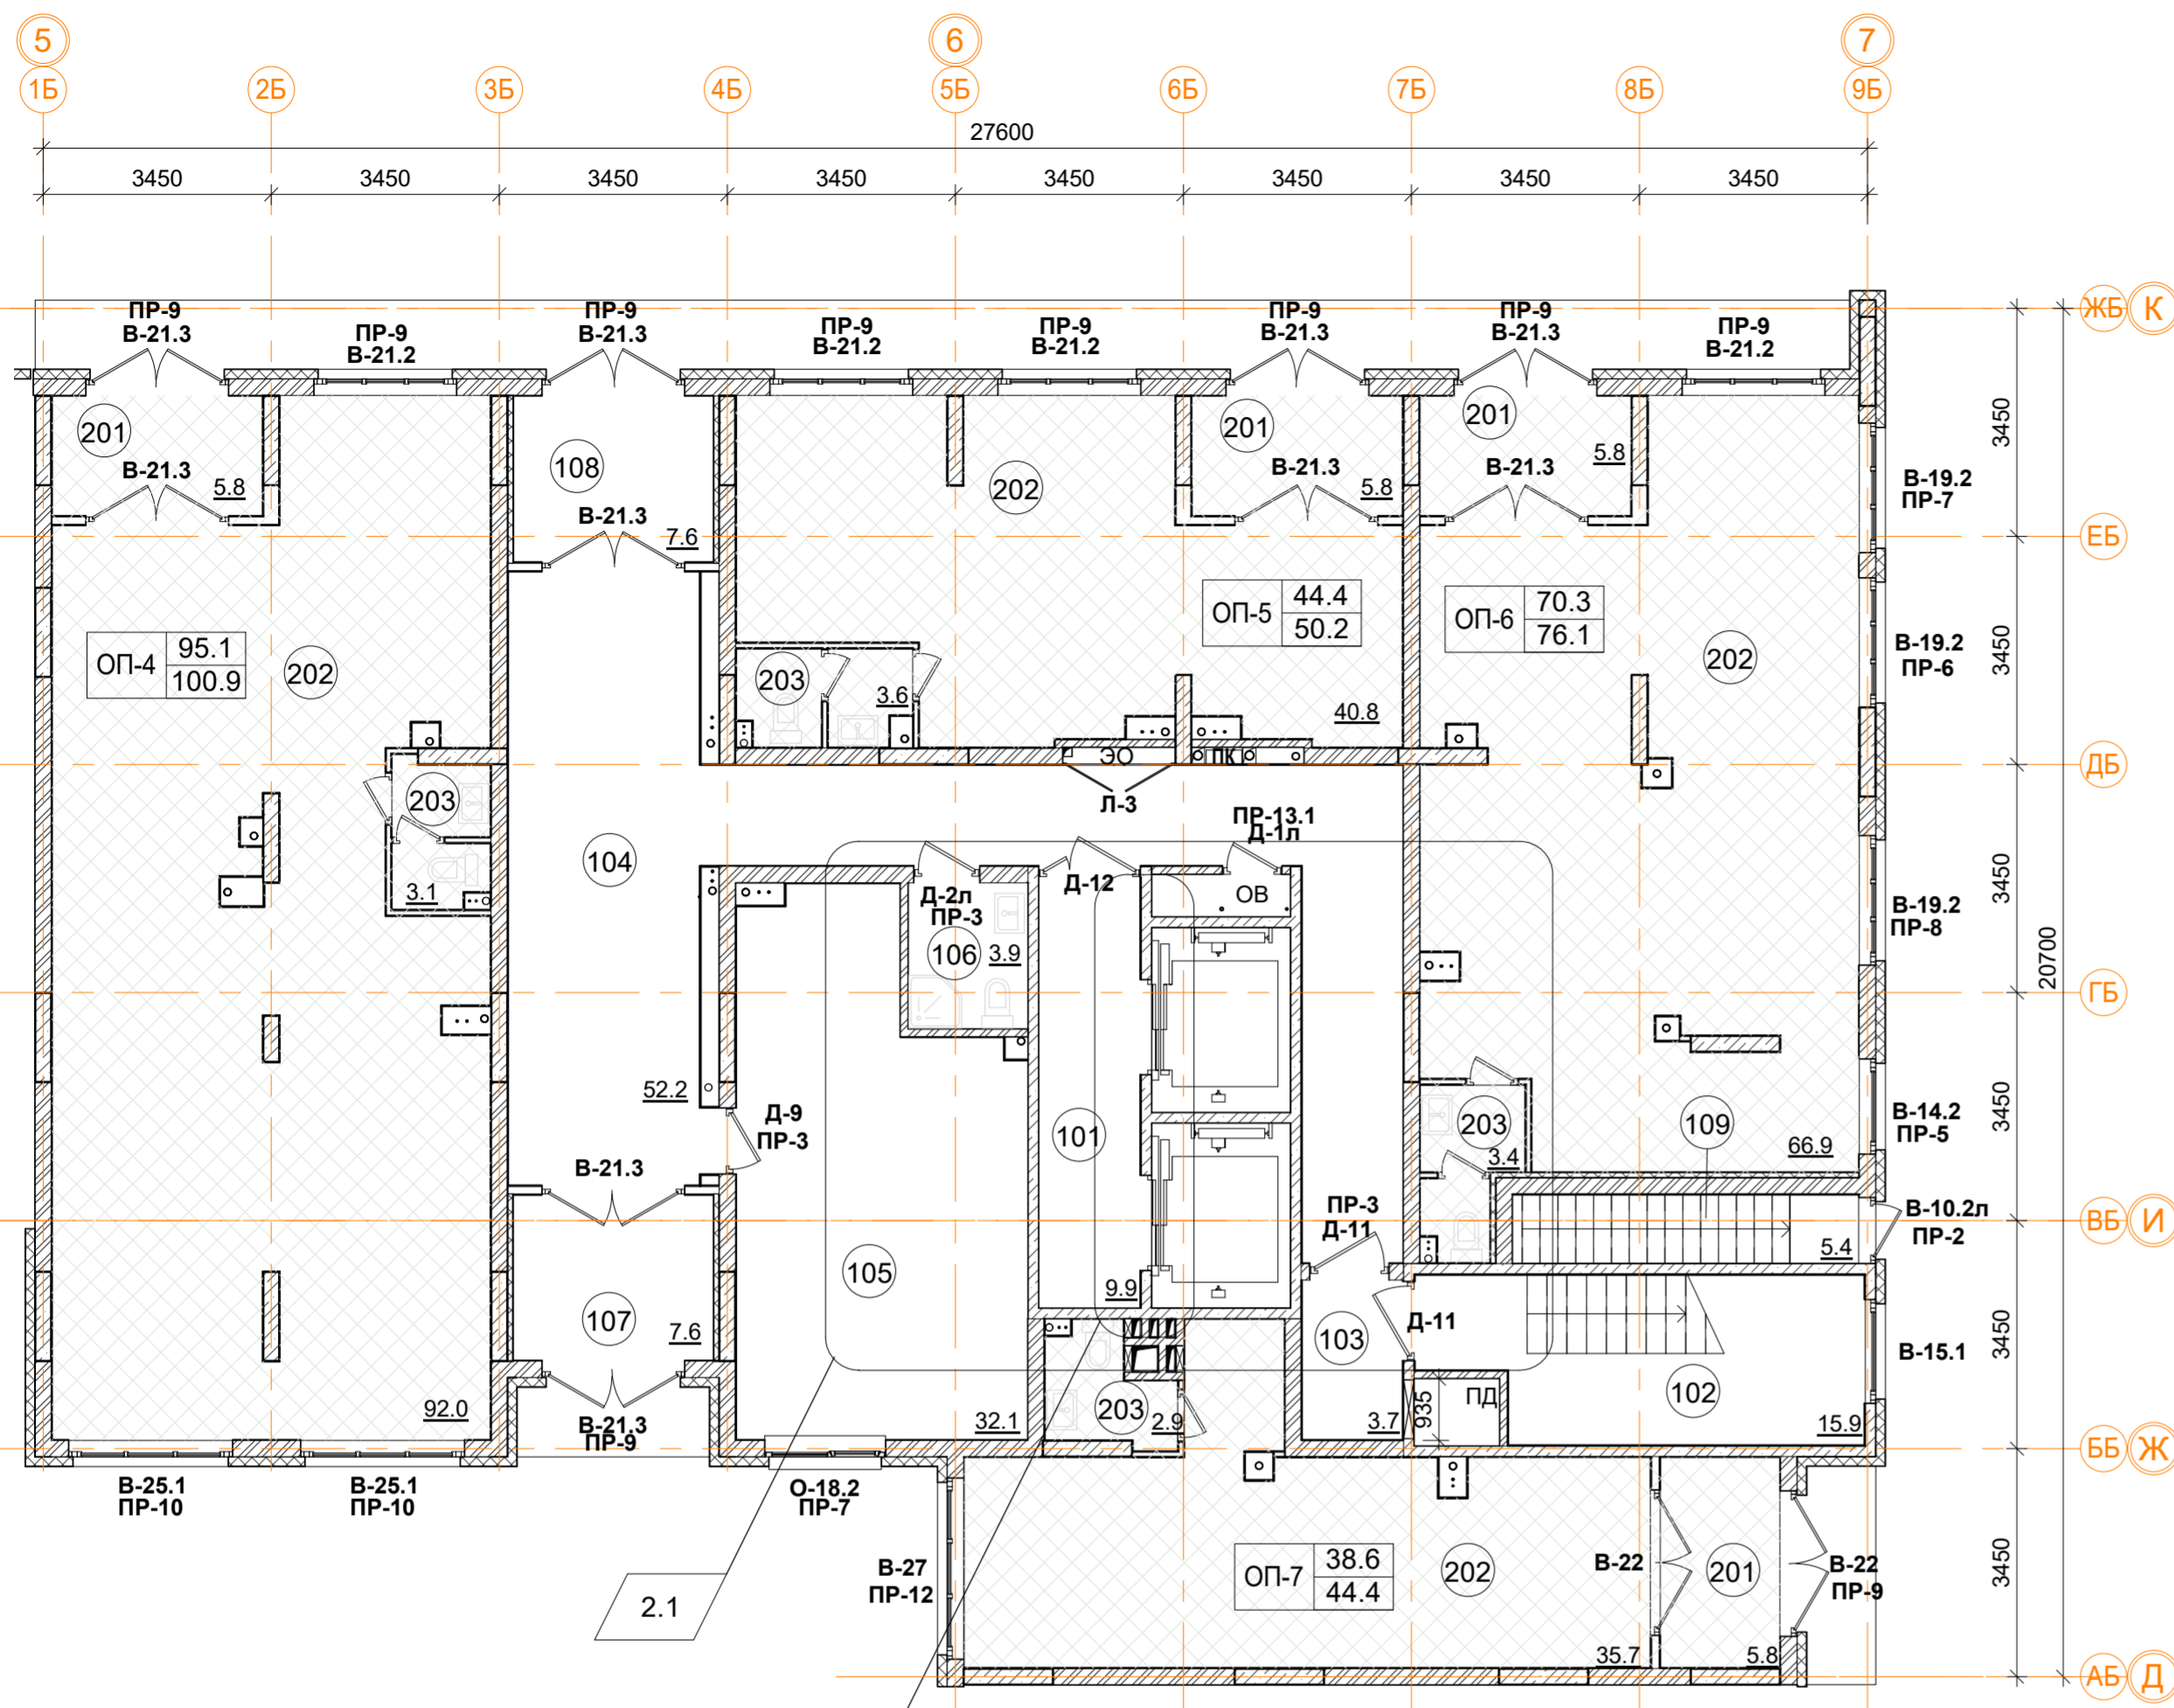

Нежилые помещения общественного назначения ОП-4.

Номер пом.	Наименование	Площадь, м ²
201	Тамбур	5.8
202	Общественное помещение	92
203	С.У.	3.1
		100.9

Нежилые помещения общественного назначения ОП-5.

Номер пом.	Наименование	Площадь, м ²
201	Тамбур	5.8
202	Общественное помещение	40.8
203	С.У.	3.6
		50.2

Нежилые помещения общественного назначения ОП-6.

Номер пом.	Наименование	Площадь, м ²
201	Тамбур	5.8
202	Общественное помещение	66.9
203	С.У.	3.4
		76.1


Нежилые помещения общественного назначения ОП-7.

Номер пом.	Наименование	Площадь, м ²
201	Тамбур	5.8
202	Общественное помещение	35.7
203	С.У.	2.9
		44.4

Помещения общего пользования.

Номер пом.	Наименование	Площадь, м ²
101	Лифтовой холл	9.9
102	Лестничная клетка	15.9
103	Тамбур	3.7
104	Вестибюль	52.2
105	Колясочная	32.1
106	КУИ	3.9
107	Тамбур	7.6
108	Тамбур	7.6
109	Лестничная клетка	5.4
		138.3

- Условные обозначения**
- кладка из кирпича (d=120, 250 мм)
 - монолитные ж/б конструкции
 - утеплитель минераловатный
 - утеплитель пенополистирол
 - ГКЛ, ГКЛВ перегородка (d=65/100/150/260 мм)

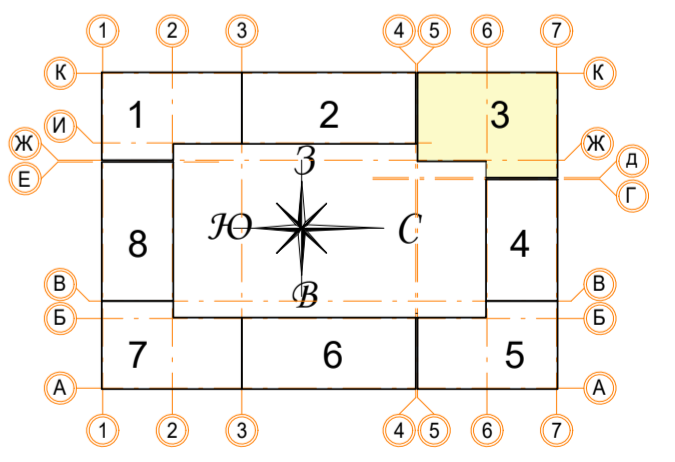

ОП-1	61.2	— Расчетная площадь
	67.1	— Полезная площадь

В ПРОИЗВОДСТВО РАБОТ

« _____ » _____ 20__ г.

подпись _____

± 0.000 = 161.15		Заказчик: ООО "Брусника. Москва" 02-01/17-AP1	
4	1	Зам.	25.09.19
2	1	Зам.	30.07.19
Изм.	Кол.уч.	Лист № док.	Подпись Дата
Разработал	Мищенко		21.11.19
Норм.контр.	Янголь		21.11.19
Многоквартирный жилой дом			Стадия Лист Листов
Секция 3. Маркировочный план 1 этажа на отм. -0,150, -0,200, -0,300. М 1:100			Р 16
			Сфера-Мск


Согласовано

Изм. № инв. №


Подп. и дата

Изм. № подл.


Фрагмент 1.
Маркировочный план
наружных стен 4,5,8 этажей.

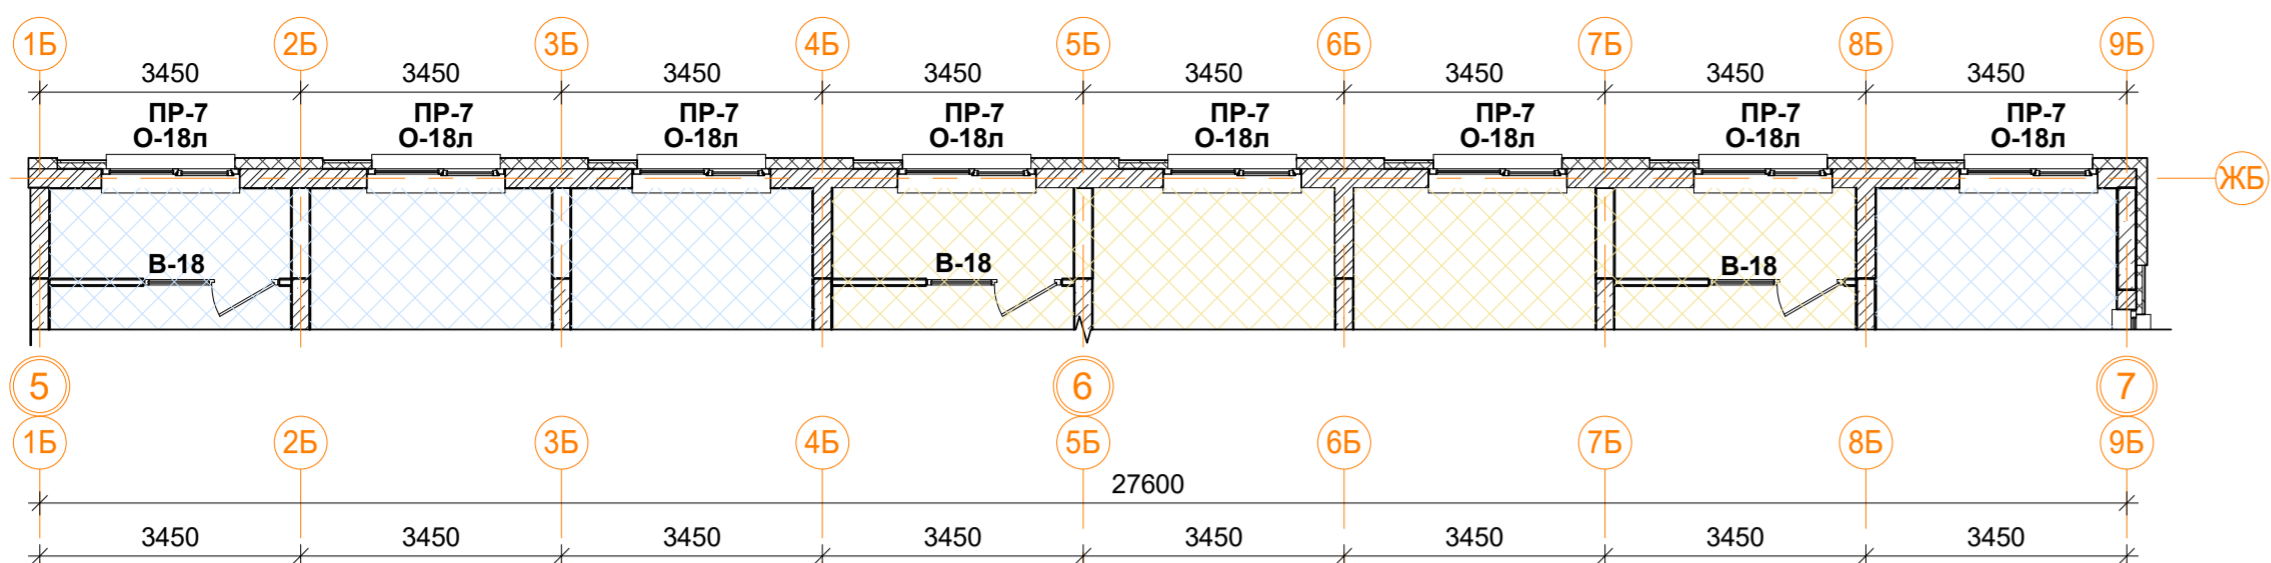


- Условные обозначения
- кладка из кирпича (d=120, 250 мм)
 - монолитные ж/б конструкции
 - утеплитель минераловатный
 - утеплитель пенополистирол
 - ГКЛ, ГКЛВ перегородка (d=65/100/150/260 мм)

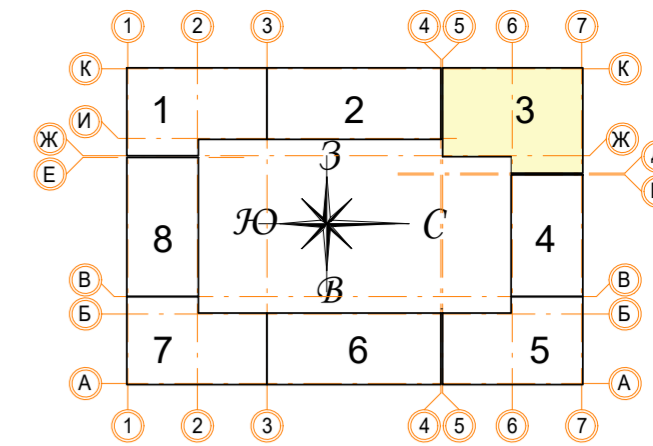


Фрагмент 2.
Маркировочный план
наружных стен
3, 7 этажей.

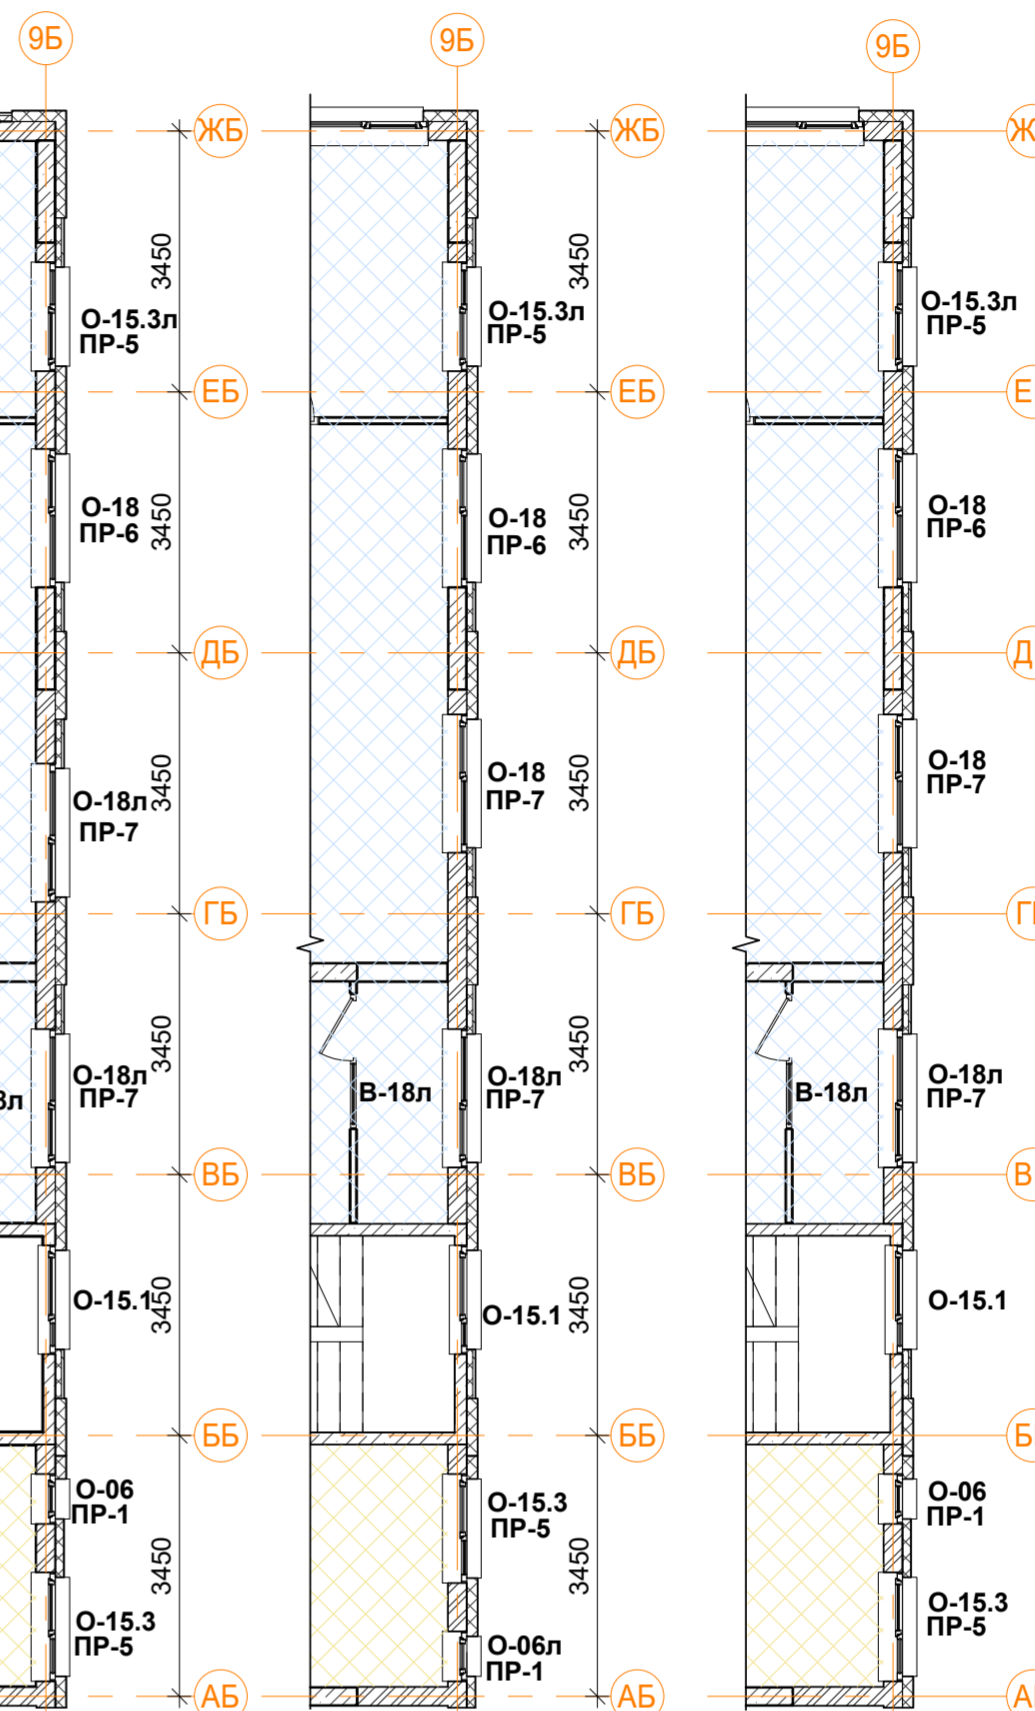


Фрагмент 3.
Маркировочный план
наружных стен
4 этажа.

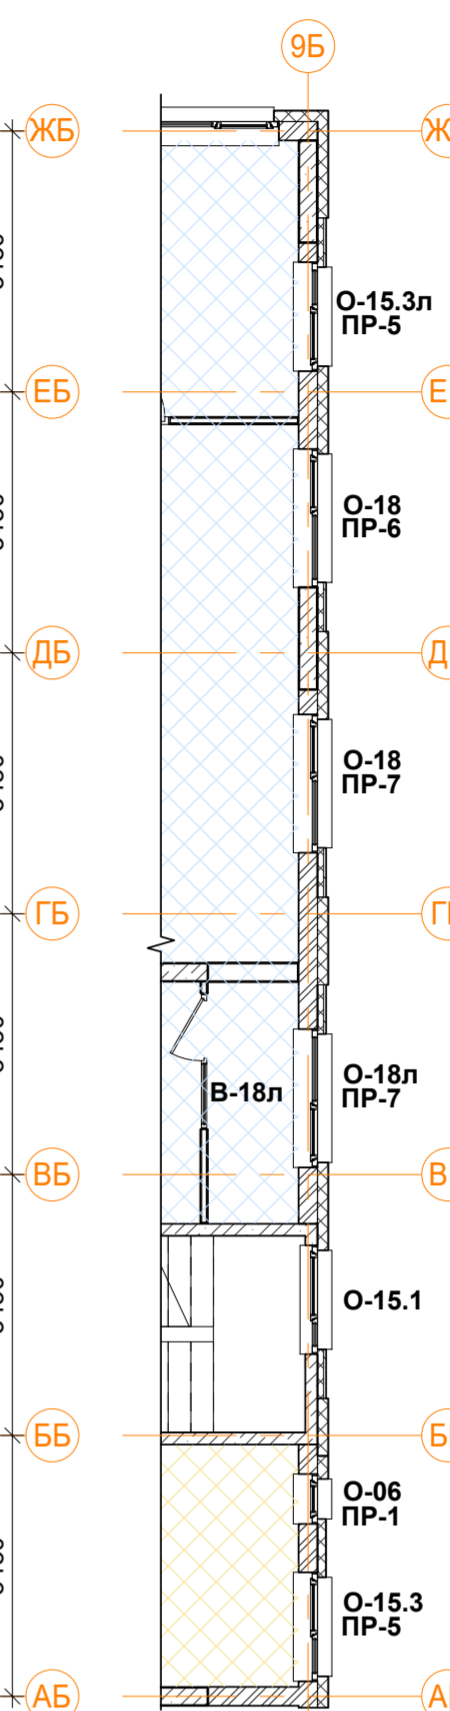


Фрагмент 4.
Маркировочный план
наружных стен
5,8 этажей.

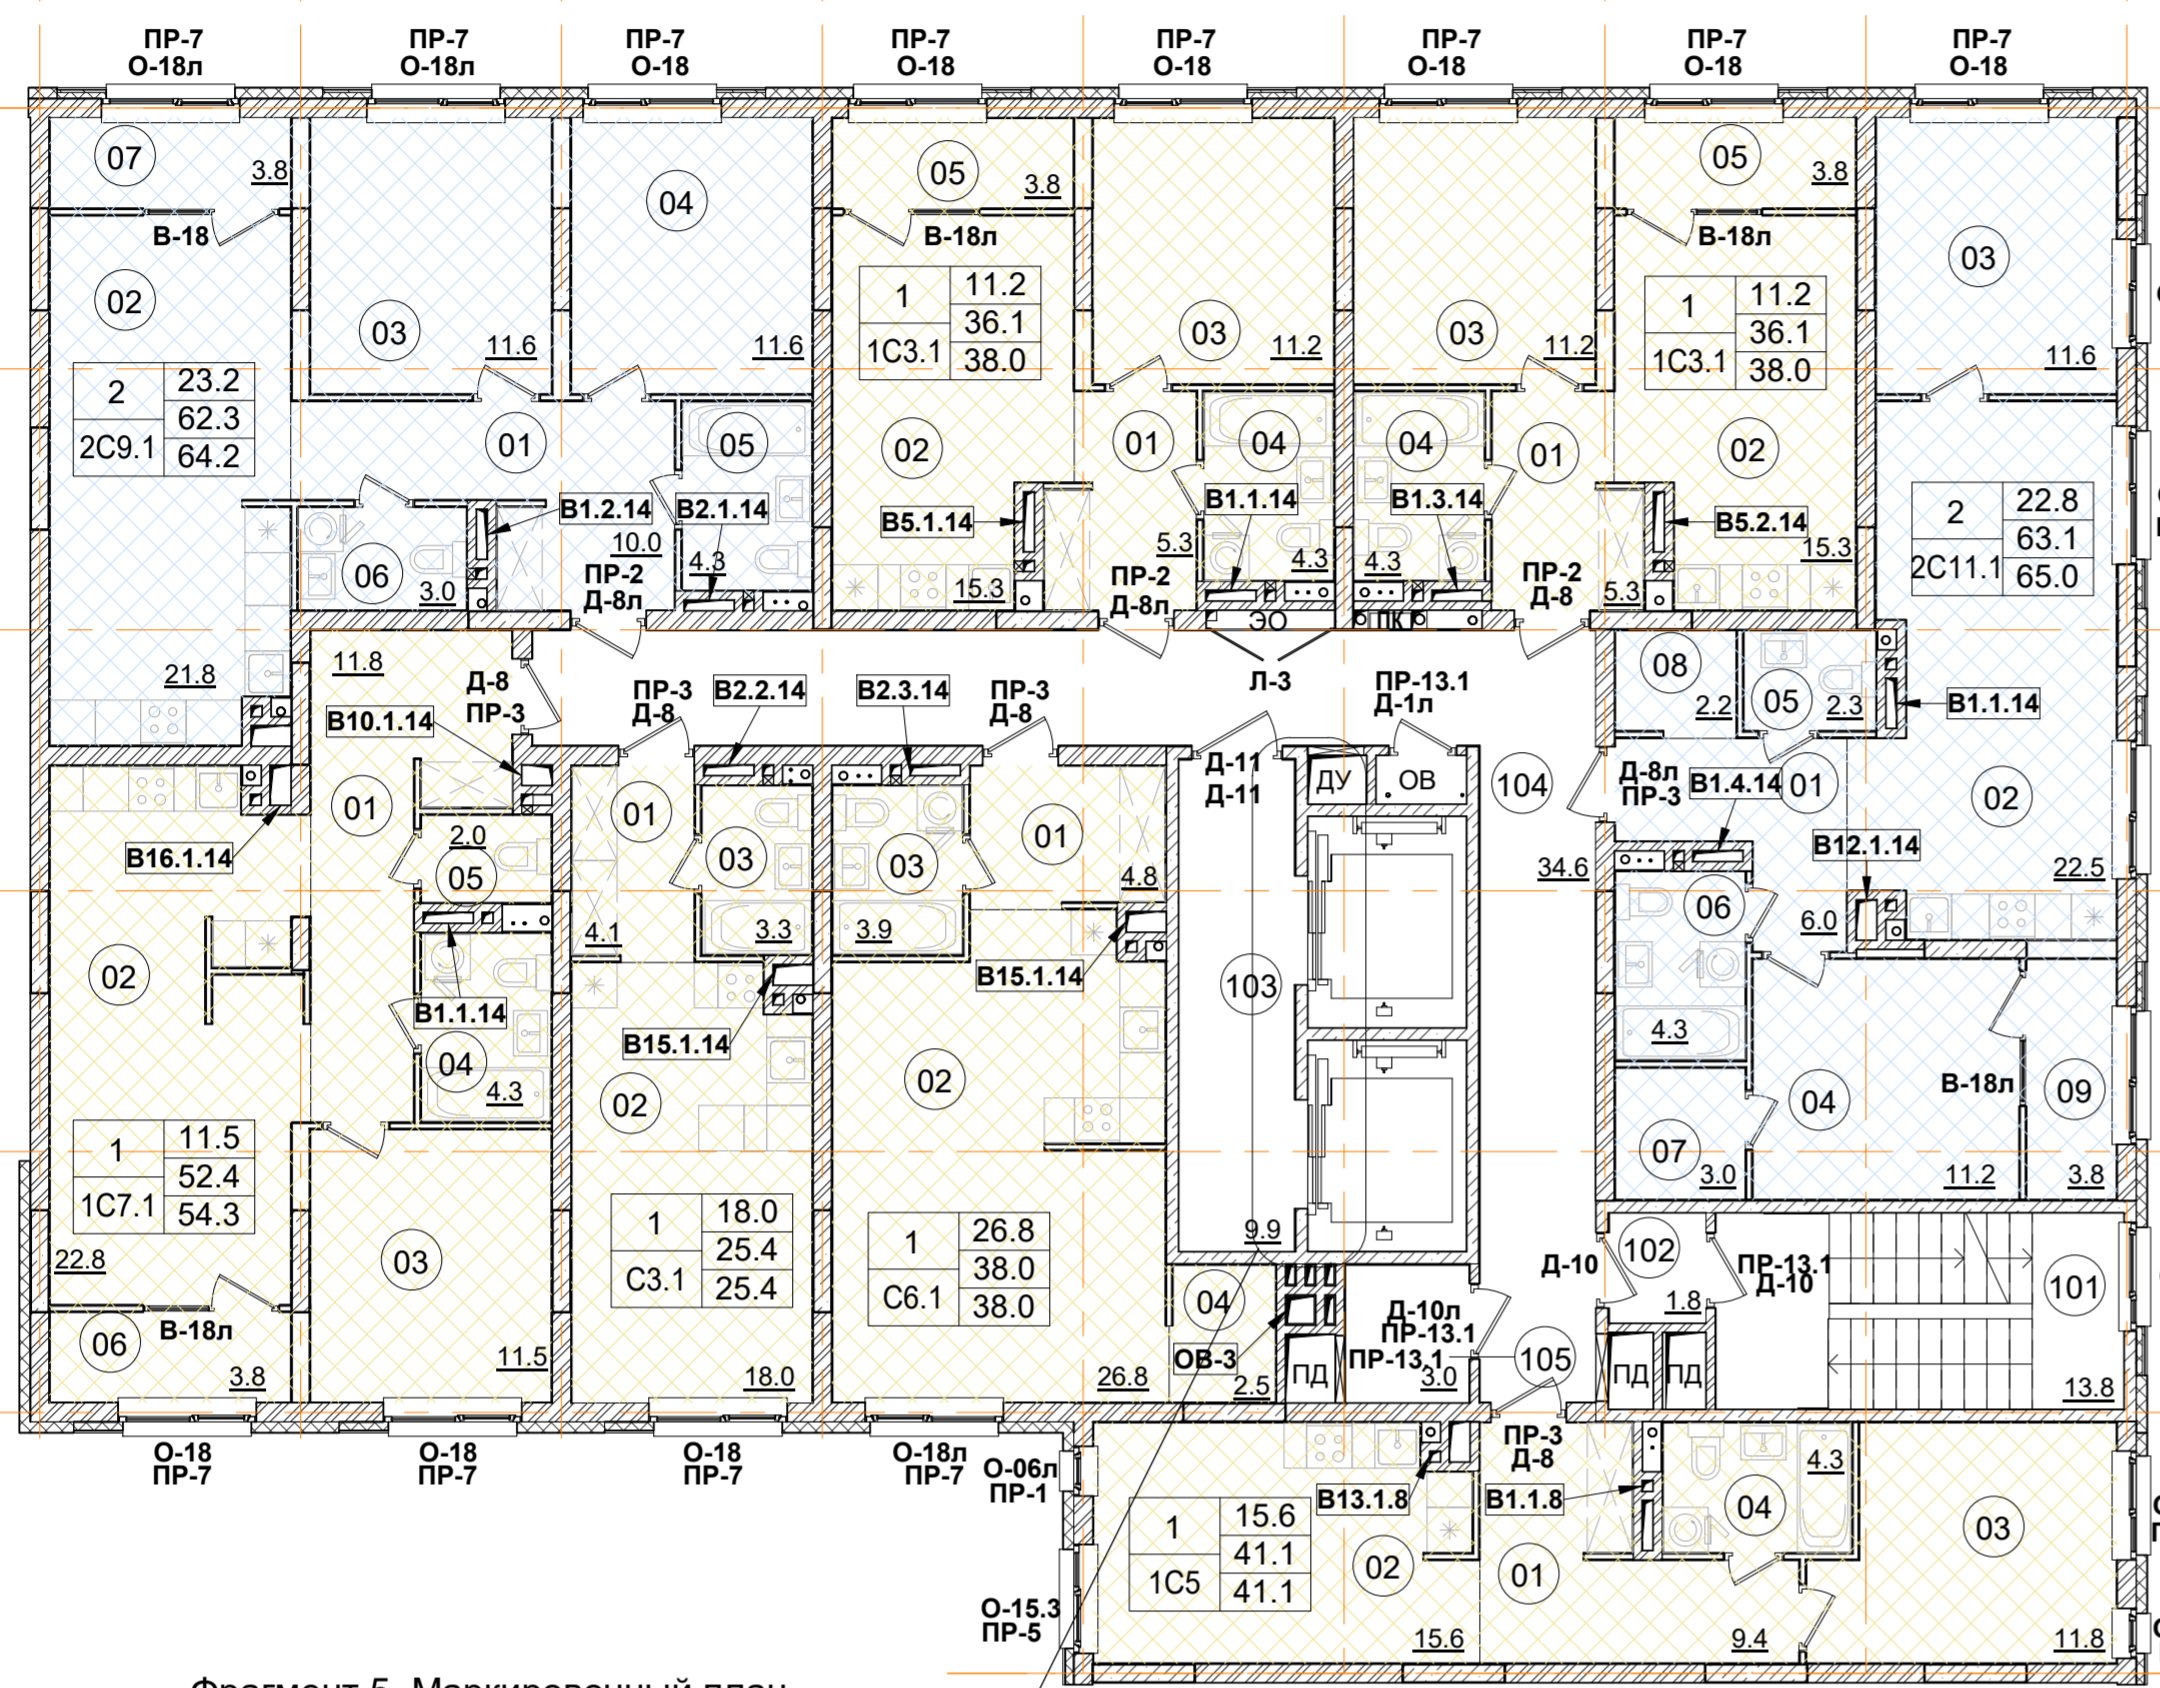


Фрагмент 5. Маркировочный план
наружных стен 3, 7 этажей.

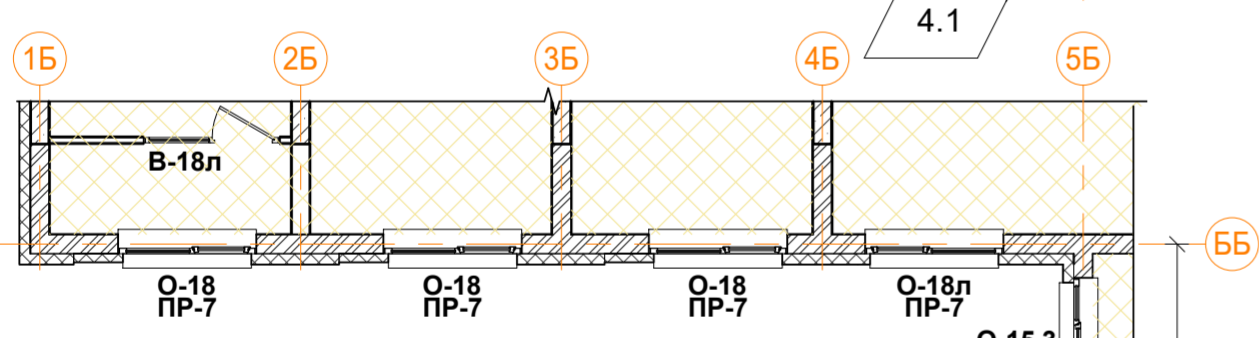

Фрагмент 6. Маркировочный план
наружных стен 4, 8 этажа.

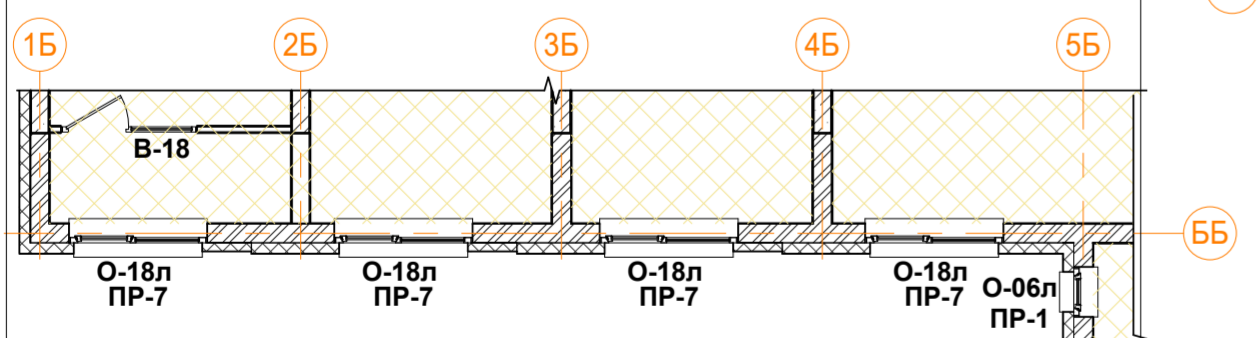

Фрагмент 7. Маркировочный план
наружных стен 5 этажа.

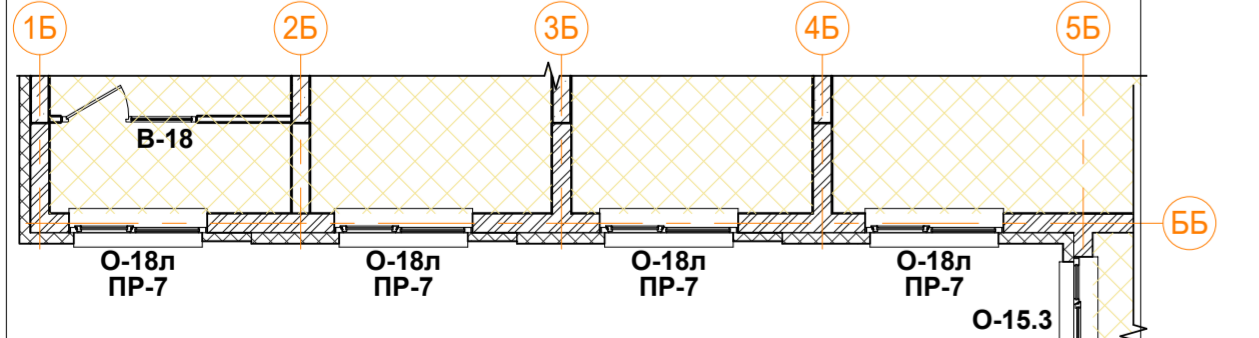

С6.1 однокомнатная квартира.

Номер пом.	Наименование	Площадь, м²
01	Коридор	4.8
02	Жилая комната	26.8
03	С.У.	3.9
04	Гардеробная	2.5
Жилая площадь квартиры		26.8
Площадь квартиры		38
Общая площадь квартиры		38.0
Общая площадь квартиры (коэф.1)		38

С3.1 однокомнатная квартира.

Номер пом.	Наименование	Площадь, м²
01	Коридор	4.1
02	Жилая комната	18
03	С.У.	3.3
Жилая площадь квартиры		18
Площадь квартиры		25.4
Общая площадь квартиры		25.4
Общая площадь квартиры (коэф.1)		25.4

1C7.1 однокомнатная квартира.

Номер пом.	Наименование	Площадь, м²
01	Коридор	11.8
02	Кухня	22.8
03	Жилая комната	11.5
04	С.У.	4.3
05	С.У.	2
06	Лоджия	3.8
Жилая площадь квартиры		11.5
Площадь квартиры		52.4
Общая площадь квартиры		54.3
Общая площадь квартиры (коэф.1)		56.2

2C9.1 двухкомнатная квартира.

Номер пом.	Наименование	Площадь, м²
01	Коридор	10
02	Кухня	21.8
03	Жилая комната	11.6
04	Жилая комната	11.6
05	С.У.	4.3
06	С.У.	3
07	Лоджия	3.8
Жилая площадь квартиры		23.2
Площадь квартиры		62.3
Общая площадь квартиры		64.2
Общая площадь квартиры (коэф.1)		66.1

1C3.1 однокомнатная квартира (2 шт.)

Номер пом.	Наименование	Площадь, м²
01	Коридор	5.3
02	Кухня	15.3
03	Жилая комната	11.2
04	С.У.	4.3
05	Лоджия	3.8
Жилая площадь квартиры		11.2
Площадь квартиры		36.1
Общая площадь квартиры		38.0
Общая площадь квартиры (коэф.1)		39.9

1	12.4	Количество жилых комнат	
С1.2	24.1		Жилая площадь квартиры
	24.1		Площадь квартиры (без лоджии)
		Общая площадь квартиры (лоджия коэф. 0,5)	
		Тип квартиры	

± 0.000 = 161.15

2C11.1 двухкомнатная квартира.

Номер пом.	Наименование	Площадь, м²
01	Коридор	6
02	Кухня	22.5
03	Жилая комната	11.6
04	Жилая комната	11.2
05	С.У.	2.3
06	С.У.	4.3
07	Гардеробная	3
08	Гардеробная	2.2
09	Лоджия	3.8
Жилая площадь квартиры		22.8
Площадь квартиры		63.1
Общая площадь квартиры		65.0
Общая площадь квартиры (коэф.1)		66.9

1C5 однокомнатная квартира.

Номер пом.	Наименование	Площадь, м²
01	Коридор	9.4
02	Жилая комната с кухней-нишей	15.6
03	Библиотека	11.8
04	С.У.	4.3
Жилая площадь квартиры		15.6
Площадь квартиры		41.1
Общая площадь квартиры		41.1
Общая площадь квартиры (коэф.1)		41.1

Помещения общего пользования.


Номер пом.	Наименование	Площадь, м²
101	Лестничная клетка	13.8
102	Тамбур	1.8
103	Лифтовой холл	9.9
104	Коридор	34.6
105	Безопасная зона	3
		63.1

В ПРОИЗВОДСТВО РАБОТ


« _____ » _____ 20__ г.
подпись _____

Заказчик: ООО "Брусника. Москва" 02-01/17-AP1						
Московская обл., Ленинский район, г.п. Горки Ленинские, д. Сапроново, уч. №50:21:0000000:34153 (3 очередь строительства)						
Изм.	Кол.уч.	Лист № док.	Подпись	Дата		
Разработал: Мищенко				21.11.19		
Норм.контр: Янголь				21.11.19		
Многоквартирный жилой дом				Стадия	Лист	Листов
Р				17		
Секция 3. Маркировочный план 2-8 этажа. М 1:100				Сфера-Мск		


Фрагмент 1. Маркировочный план наружных стен 10,11 этажей.

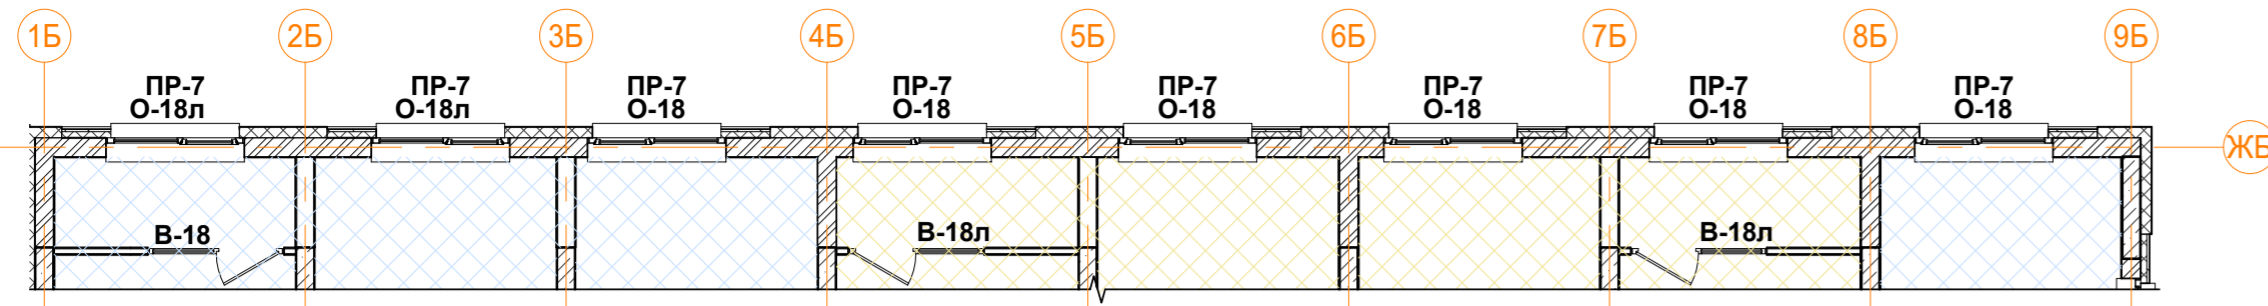

Фрагмент 2. Маркировочный план наружных стен 10,11 этажей.

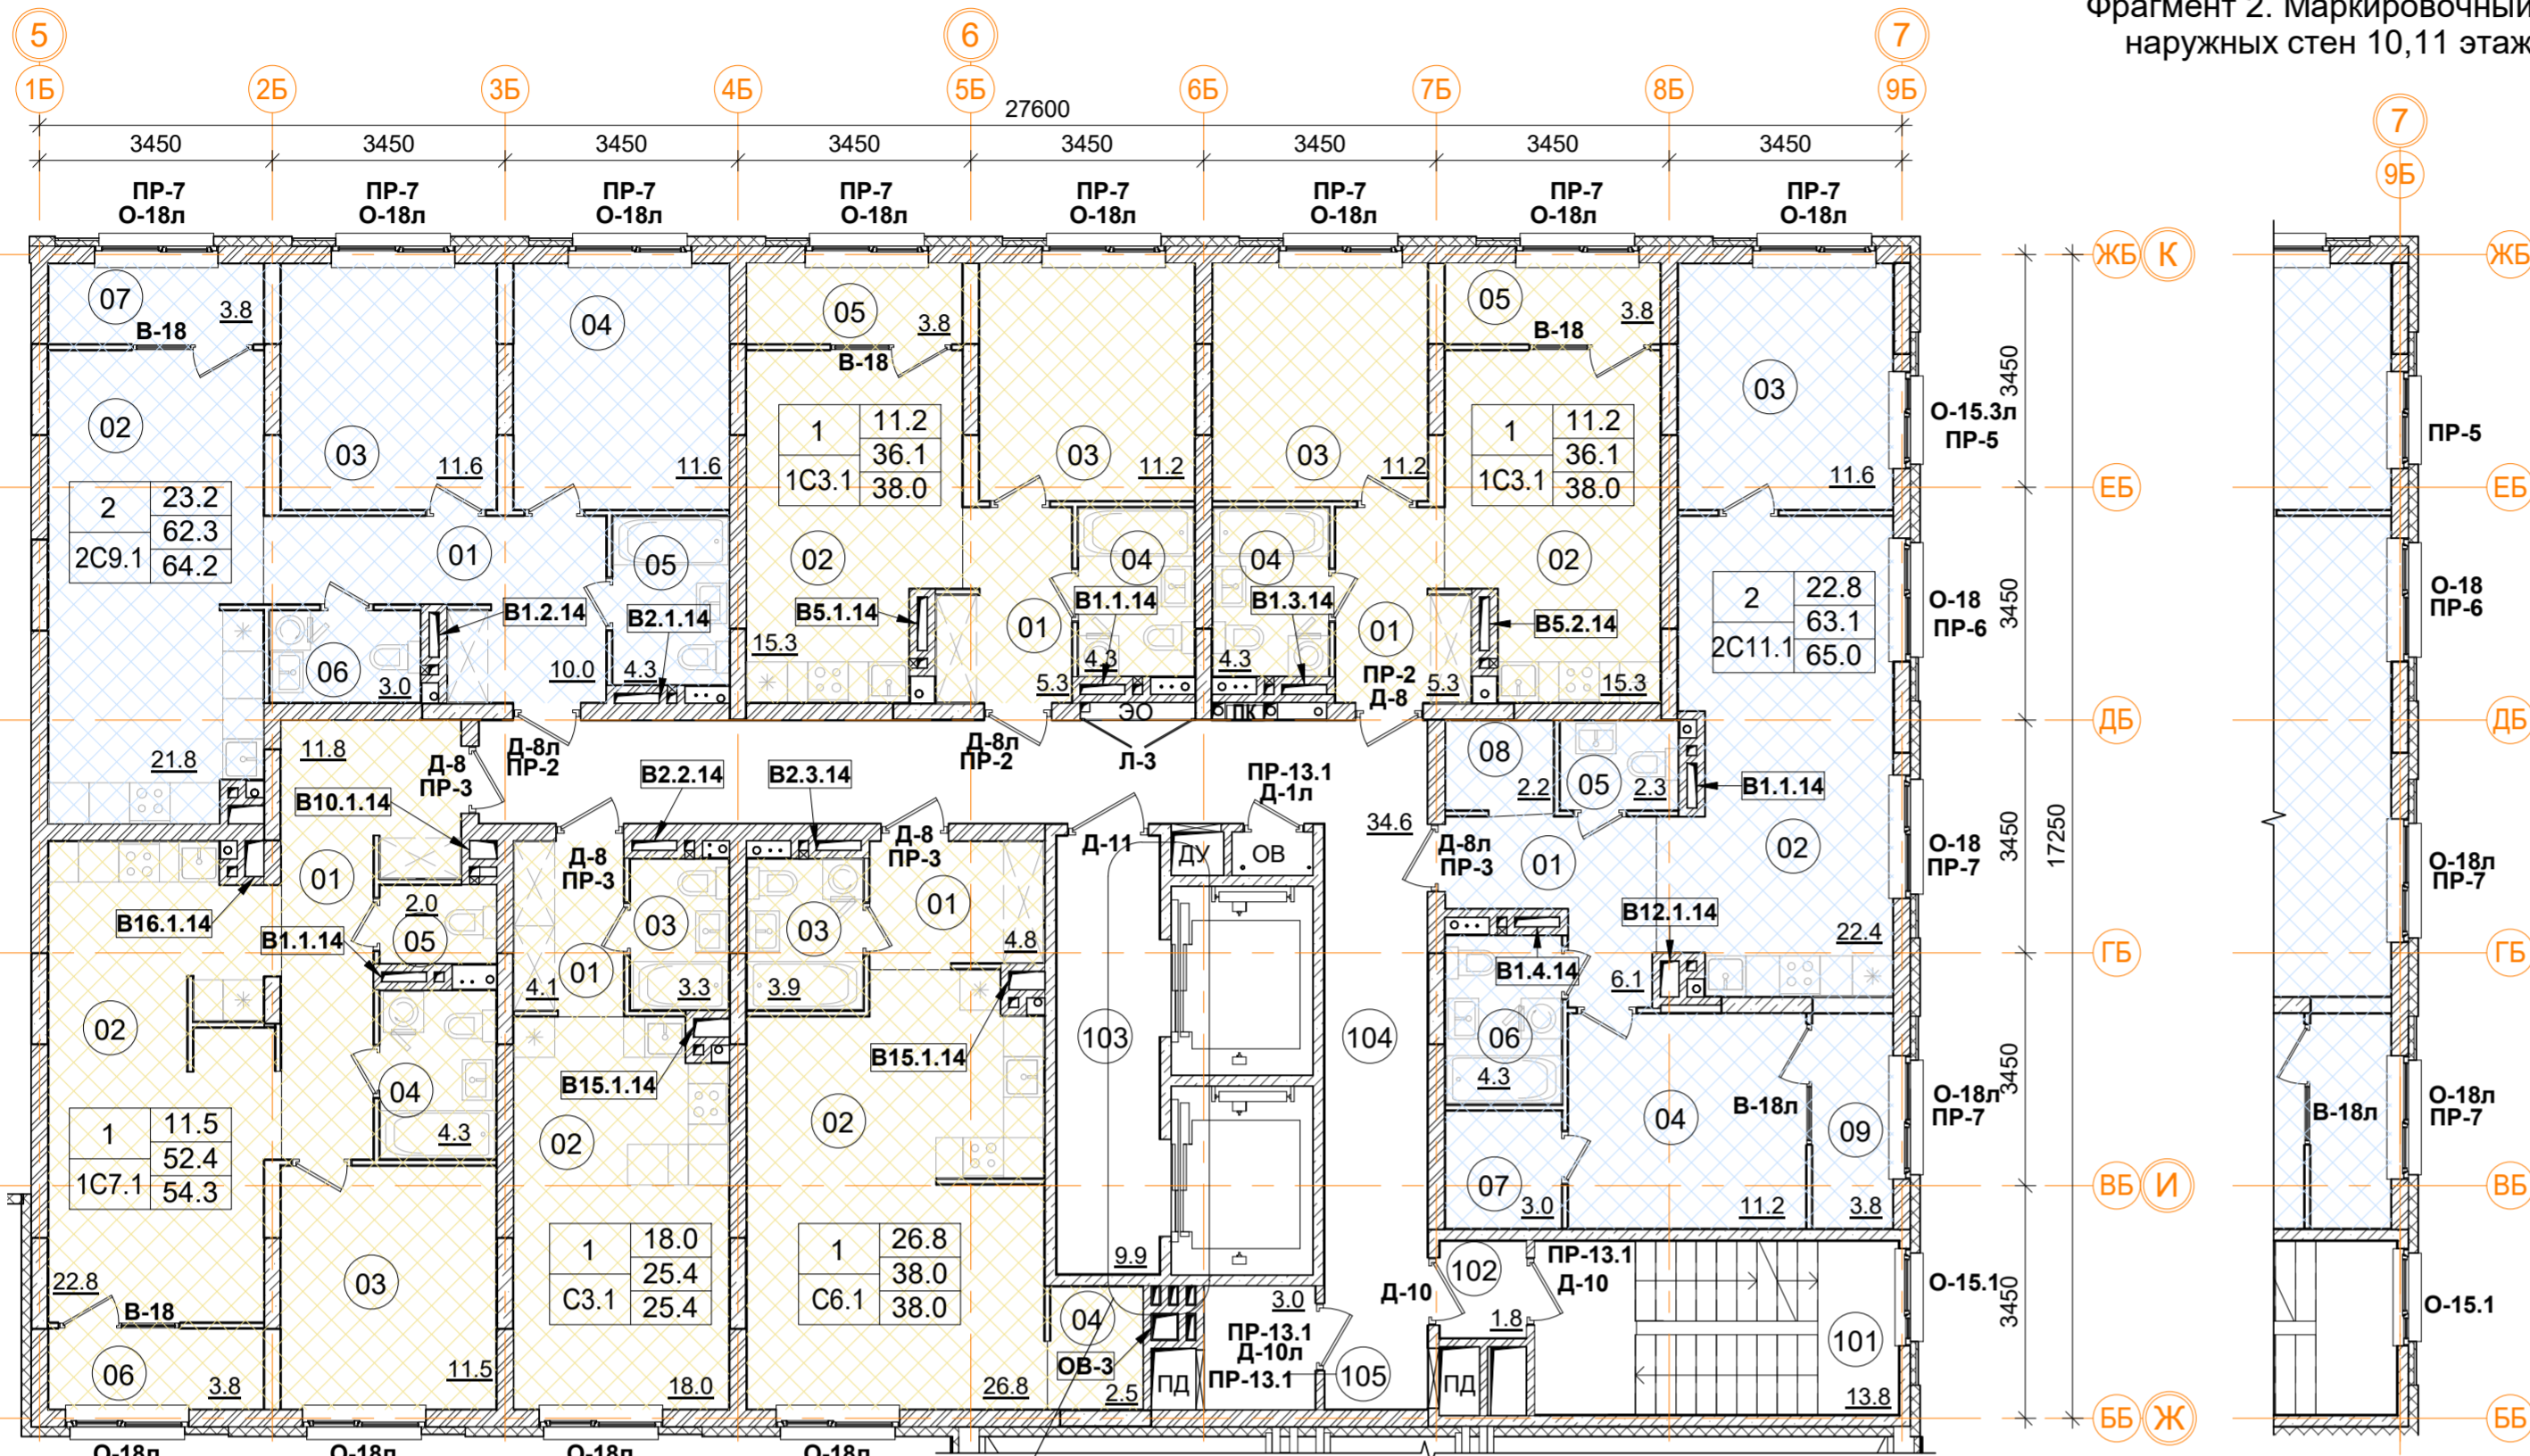

Фрагмент 3. Маркировочный план наружных стен 10,11 этажей.

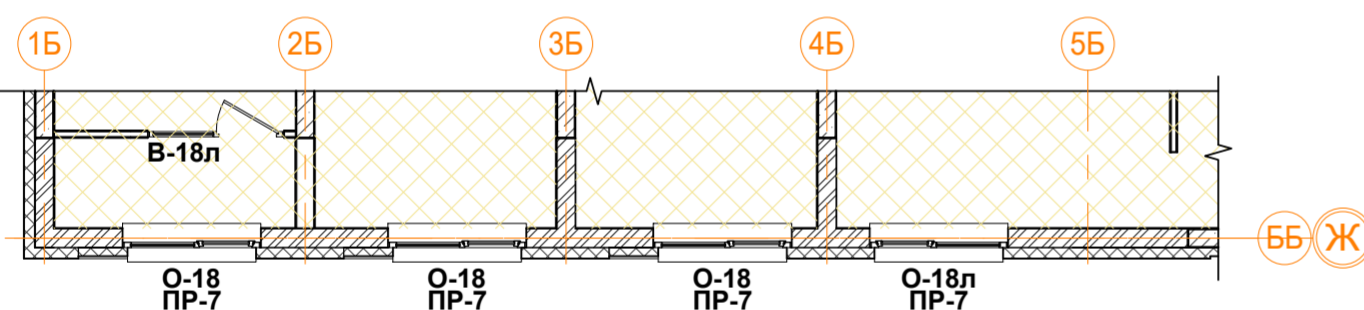

Номер пом.	Наименование	Площадь, м²
01	Коридор	10
02	Кухня	21.8
03	Жилая комната	11.6
04	Жилая комната	11.6
05	С.У.	4.3
06	С.У.	3
07	Лоджия	3.8
Жилая площадь квартиры		23.2
Площадь квартиры		62.3
Общая площадь квартиры		64.2
Общая площадь квартиры (коэф. 1)		66.1

Номер пом.	Наименование	Площадь, м²
01	Коридор	5.3
02	Кухня	15.3
03	Жилая комната	11.2
04	С.У.	4.3
05	Лоджия	3.8
Жилая площадь квартиры		11.2
Площадь квартиры		36.1
Общая площадь квартиры		38.0
Общая площадь квартиры (коэф. 1)		39.9

Номер пом.	Наименование	Площадь, м²
01	Коридор	6
02	Кухня	22.5
03	Жилая комната	11.6
04	Жилая комната	11.2
05	С.У.	2.3
06	С.У.	4.3
07	Гардеробная	3
08	Гардеробная	2.2
09	Лоджия	3.8
Жилая площадь квартиры		22.8
Площадь квартиры		63.1
Общая площадь квартиры		65.0
Общая площадь квартиры (коэф. 1)		66.9

Номер пом.	Наименование	Площадь, м²
01	Коридор	4.8
02	Жилая комната	26.8
03	С.У.	3.9
04	Гардеробная	2.5
Жилая площадь квартиры		26.8
Площадь квартиры		38
Общая площадь квартиры		38.0
Общая площадь квартиры (коэф. 1)		38

Номер пом.	Наименование	Площадь, м²
01	Коридор	11.8
02	Кухня	22.8
03	Жилая комната	11.5
04	С.У.	4.3
05	С.У.	2
06	Лоджия	3.8
Жилая площадь квартиры		11.5
Площадь квартиры		52.4
Общая площадь квартиры		54.3
Общая площадь квартиры (коэф. 1)		56.2


Номер пом.	Наименование	Площадь, м²
01	Коридор	4.1
02	Жилая комната	18
03	С.У.	3.3
Жилая площадь квартиры		18
Площадь квартиры		25.4
Общая площадь квартиры		25.4
Общая площадь квартиры (коэф. 1)		25.4

Номер пом.	Наименование	Площадь, м²
101	Лестничная клетка	13.8
102	Тамбур	1.8
103	Лифтовой холл	9.9
104	Коридор	34.6
105	Безопасная зона	3
Итого		63.1

1	С1.2	Количество жилых комнат	Жилая площадь квартиры	Площадь квартиры (без лоджии)	Общая площадь квартиры (лоджия коэф. 0,5)	Тип квартиры
12.4	24.1	24.1				

Условные обозначения


- кладка из кирпича (d=120, 250 мм)
- монолитные ж/б конструкции
- утеплитель минераловатный
- утеплитель пенополистирол
- ГКЛ, ГКЛВ перегородка (d=65/100/150/260 мм)

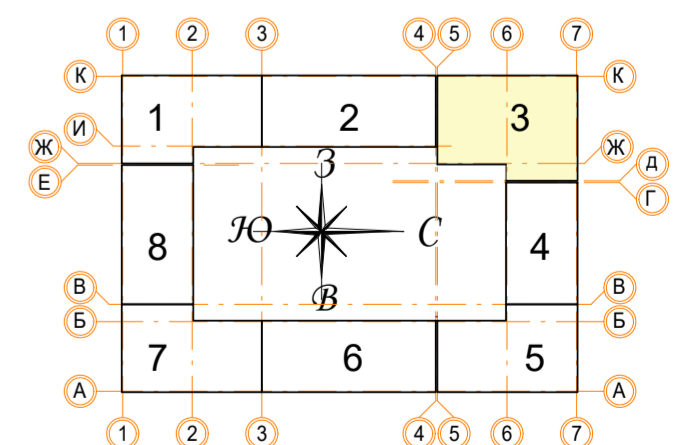

± 0.000 = 161.15

В ПРОИЗВОДСТВО РАБОТ
«...» 20... г.
подпись _____

Заказчик: ООО "Брусника. Москва" 02-01/17-AP1			
Московская обл., Ленинский район, г.п. Горки Ленинские, д. Сапроново, уч. №50:21:0000000:34153 (3 очередь строительства)			
Изм.	Кол.ч.	Лист № док.	Подпись
4	1	Зам.	25.09.19
Разработал: Мищенко			21.11.19
Норм. контр.: Янголь			21.11.19
Многоквартирный жилой дом			Стадия: Р
Секция 3. Маркировочный план 9-11 этажа			Лист: 18
М 1:100			Листов: Сфера-Мск

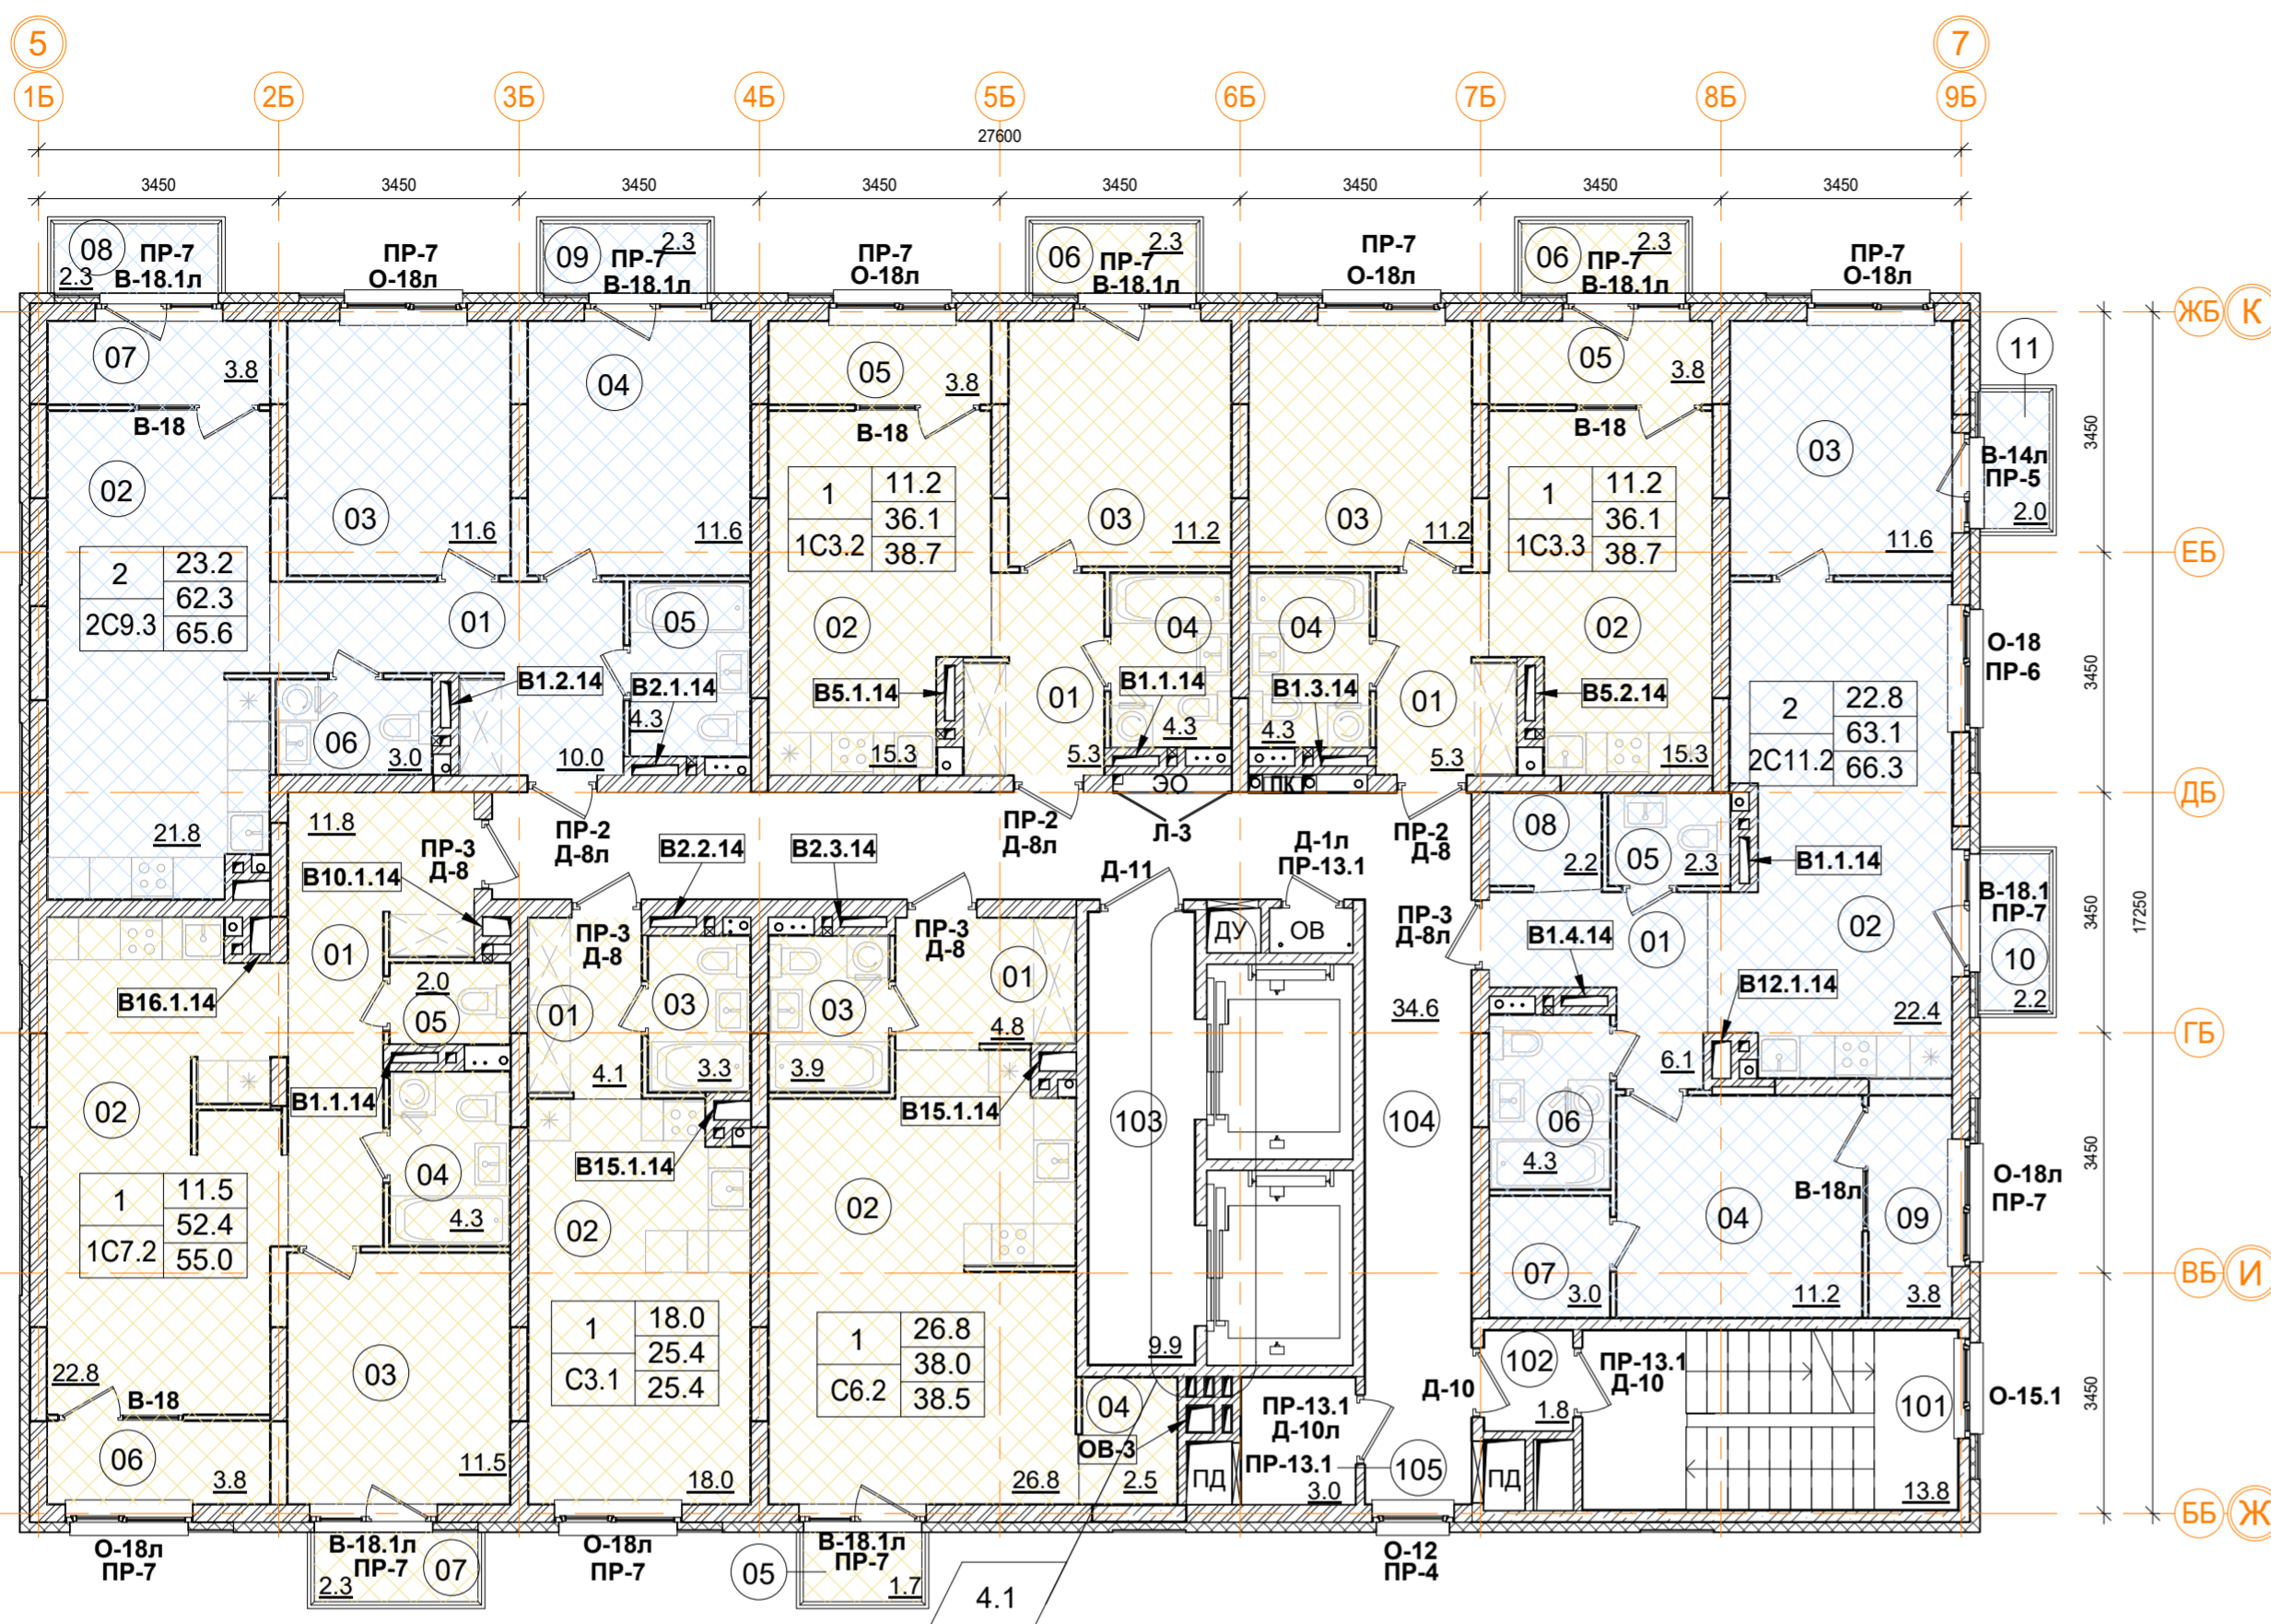

2С9.3 двухкомнатная квартира.

Номер пом.	Наименование	Площадь, м²
01	Коридор	10
02	Кухня	21.8
03	Жилая комната	11.6
04	Жилая комната	11.6
05	С.У.	4.3
06	С.У.	3
07	Лоджия	3.8
08	Балкон	2.3
09	Балкон	2.3
Жилая площадь квартиры		23.2
Площадь квартиры		62.3
Общая площадь квартиры		65.6
Общая площадь квартиры (коэф.1)		70.7

2С11.2 двухкомнатная квартира.

Номер пом.	Наименование	Площадь, м²
01	Коридор	6.1
02	Кухня	22.4
03	Жилая комната	11.6
04	Жилая комната	11.2
05	С.У.	2.3
06	С.У.	4.3
07	Гардеробная	3
08	Гардеробная	2.2
09	Лоджия	3.8
10	Балкон	2.2
11	Балкон	2
Жилая площадь квартиры		22.8
Площадь квартиры		63.1
Общая площадь квартиры		66.3
Общая площадь квартиры (коэф.1)		71.1

С6.2 однокомнатная квартира.

Номер пом.	Наименование	Площадь, м²
01	Коридор	4.8
02	Жилая комната	26.8
03	С.У.	3.9
04	Гардеробная	2.5
05	Балкон	1.7
Жилая площадь квартиры		26.8
Площадь квартиры		38
Общая площадь квартиры		38.5
Общая площадь квартиры (коэф.1)		39.7

1С7.2 однокомнатная квартира.

Номер пом.	Наименование	Площадь, м²
01	Коридор	11.8
02	Кухня	22.8
03	Жилая комната	11.5
04	С.У.	4.3
05	С.У.	2
06	Лоджия	3.8
07	Балкон	2.3
Жилая площадь квартиры		11.5
Площадь квартиры		52.4
Общая площадь квартиры		55.0
Общая площадь квартиры (коэф.1)		58.5

1С3.3 однокомнатная квартира.

Номер пом.	Наименование	Площадь, м²
01	Коридор	5.3
02	Кухня	15.3
03	Жилая комната	11.2
04	С.У.	4.3
05	Лоджия	3.8
06	Балкон	2.3
Жилая площадь квартиры		11.2
Площадь квартиры		36.1
Общая площадь квартиры		38.7
Общая площадь квартиры (коэф.1)		42.2

1С3.2 однокомнатная квартира.

Номер пом.	Наименование	Площадь, м²
01	Коридор	5.3
02	Кухня	15.3
03	Жилая комната	11.2
04	С.У.	4.3
05	Лоджия	3.8
06	Балкон	2.3
Жилая площадь квартиры		11.2
Площадь квартиры		36.1
Общая площадь квартиры		38.7
Общая площадь квартиры (коэф.1)		42.2

С3.1 однокомнатная квартира.

Номер пом.	Наименование	Площадь, м²
01	Коридор	4.1
02	Жилая комната	18
03	С.У.	3.3
Жилая площадь квартиры		18
Площадь квартиры		25.4
Общая площадь квартиры		25.4
Общая площадь квартиры (коэф.1)		25.4

Помещения общего пользования.

Номер пом.	Наименование	Площадь, м²
101	Лестничная клетка	13.8
102	Тамбур	1.8
103	Лифтовой холл	9.9
104	Коридор	34.6
105	Безопасная зона	3
		63.1


1	12.4	Количество жилых комнат
С1.2	24.1	Жилая площадь квартиры
	24.1	Площадь квартиры (без лоджии)
		Общая площадь квартиры (лоджия коэф. 0,5)
		Тип квартиры

В ПРОИЗВОДСТВО РАБОТ

« _____ » _____ 20__ г.

подпись _____

- Условные обозначения
- кладка из кирпича (d=120, 250 мм)
 - монолитные ж/б конструкции
 - утеплитель минераловатный
 - утеплитель пенополистирол
 - ГКЛ, ГКЛВ перегородка (d=65/100/150/260 мм)

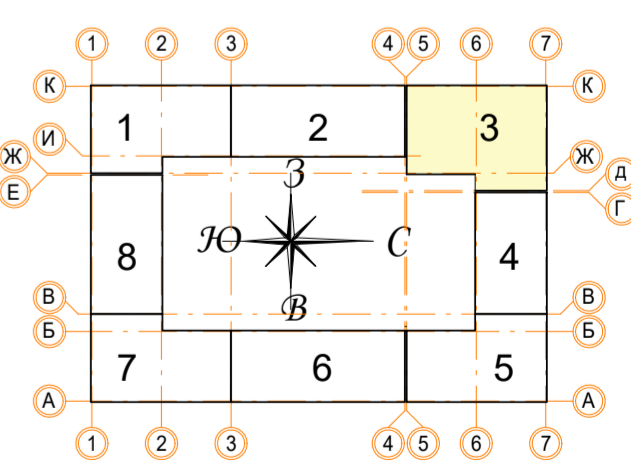


± 0.000 = 161.15				Заказчик: ООО "Брусника. Москва" 02-01/17-AP1	
4	1	Зам.	<i>Илюс</i>	25.09.19	Московская обл., Ленинский район, г.п. Горки Ленинские, д. Сапроново, уч. №50:21:0000000:34153 (3 очередь строительства)
Изм.		Кол.уч.	Лист № док.	Подпись	Дата
Разработал: Мищенко <i>Илюс</i>				21.11.19	Многоквартирный жилой дом
Норм.контр. Янголь <i>Янголь</i>				21.11.19	Секция 3. Маркировочный план 12 этажа М 1:100
				Стадия	Лист
				Р	19
				Сфера-Мск	

Согласовано

Взам. инв. №

Подп. и дата

Инв. № подл.

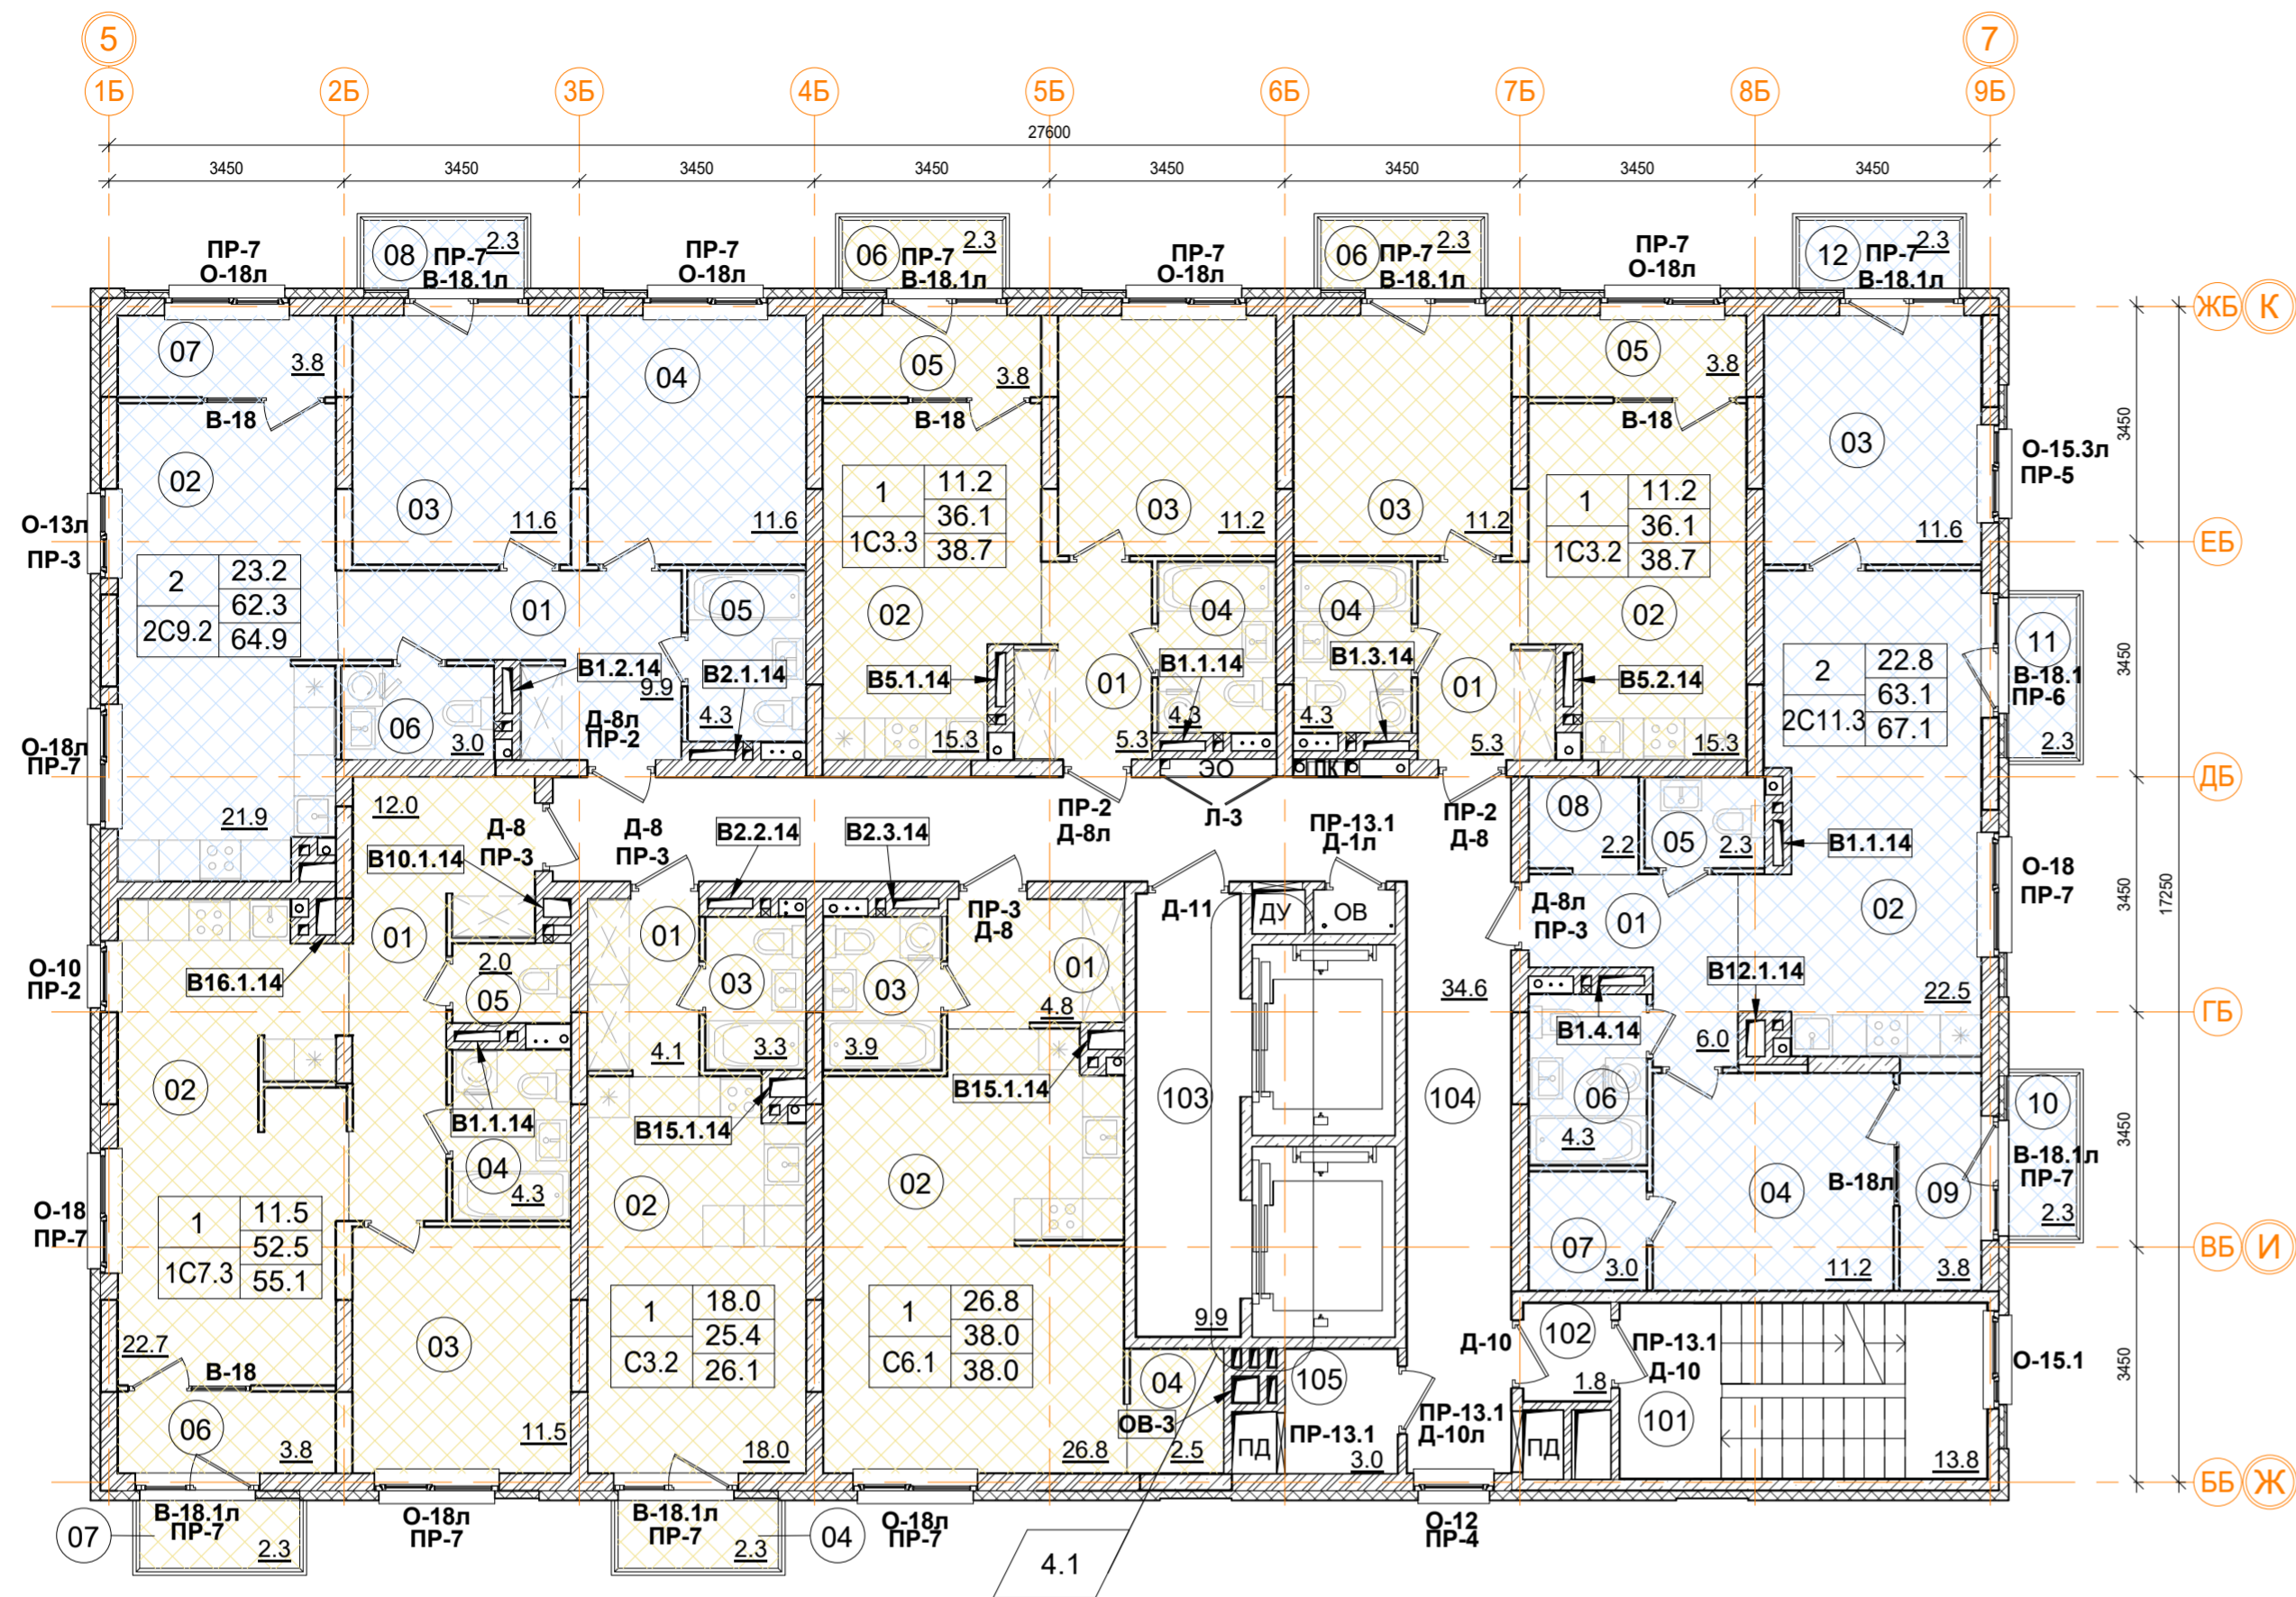

2С9.2 двухкомнатная квартира.

Номер пом.	Наименование	Площадь, м²
01	Коридор	9.9
02	Кухня	21.9
03	Жилая комната	11.6
04	Жилая комната	11.6
05	С.У.	4.3
06	С.У.	3
07	Лоджия	3.8
08	Балкон	2.3
Жилая площадь квартиры		23.2
Площадь квартиры		62.3
Общая площадь квартиры		64.9
Общая площадь квартиры (коэф.1)		68.4

2С11.3 двухкомнатная квартира.

Номер пом.	Наименование	Площадь, м²
01	Коридор	6
02	Кухня	22.5
03	Жилая комната	11.6
04	Жилая комната	11.2
05	С.У.	2.3
06	С.У.	4.3
07	Гардеробная	3
08	Гардеробная	2.2
09	Лоджия	3.8
10	Балкон	2.3
11	Балкон	2.3
12	Балкон	2.3
Жилая площадь квартиры		22.8
Площадь квартиры		63.1
Общая площадь квартиры		67.1
Общая площадь квартиры (коэф.1)		73.8

С6.1 однокомнатная квартира.

Номер пом.	Наименование	Площадь, м²
01	Коридор	4.8
02	Жилая комната	26.8
03	С.У.	3.9
04	Гардеробная	2.5
Жилая площадь квартиры		26.8
Площадь квартиры		38
Общая площадь квартиры		38.0
Общая площадь квартиры (коэф.1)		38

1С7.3 однокомнатная квартира.

Номер пом.	Наименование	Площадь, м²
01	Коридор	12
02	Кухня	22.7
03	Жилая комната	11.5
04	С.У.	4.3
05	С.У.	2
06	Лоджия	3.8
07	Балкон	2.3
Жилая площадь квартиры		11.5
Площадь квартиры		52.5
Общая площадь квартиры		55.1
Общая площадь квартиры (коэф.1)		58.6

1С3.3 однокомнатная квартира.

Номер пом.	Наименование	Площадь, м²
01	Коридор	5.3
02	Кухня	15.3
03	Жилая комната	11.2
04	С.У.	4.3
05	Лоджия	3.8
06	Балкон	2.3
Жилая площадь квартиры		11.2
Площадь квартиры		36.1
Общая площадь квартиры		38.7
Общая площадь квартиры (коэф.1)		42.2

С3.2 однокомнатная квартира.

Номер пом.	Наименование	Площадь, м²
01	Коридор	4.1
02	Жилая комната	18
03	С.У.	3.3
04	Балкон	2.3
Жилая площадь квартиры		18
Площадь квартиры		25.4
Общая площадь квартиры		26.1
Общая площадь квартиры (коэф.1)		27.7

Помещения общего пользования.

Номер пом.	Наименование	Площадь, м²
101	Лестничная клетка	13.8
102	Тамбур	1.8
103	Лифтовой холл	9.9
104	Коридор	34.6
105	Безопасная зона	3
		63.1

1С3.2 однокомнатная квартира.

Номер пом.	Наименование	Площадь, м²
01	Коридор	5.3
02	Кухня	15.3
03	Жилая комната	11.2
04	С.У.	4.3
05	Лоджия	3.8
06	Балкон	2.3
Жилая площадь квартиры		11.2
Площадь квартиры		36.1
Общая площадь квартиры		38.7
Общая площадь квартиры (коэф.1)		42.2


1	12.4	Количество жилых комнат
C1.2	24.1	Жилая площадь квартиры
	24.1	Площадь квартиры (без лоджии)
		Общая площадь квартиры (лоджия коэф. 0,5)
		Тип квартиры

- Условные обозначения
- кладка из кирпича (d=120, 250 мм)
 - монолитные ж/б конструкции
 - утеплитель минераловатный
 - утеплитель пенополистирол
 - ГКЛ, ГКЛВ перегородка (d=65/100/150/260 мм)


В ПРОИЗВОДСТВО РАБОТ

« _____ » _____ 20__ г.

подпись _____

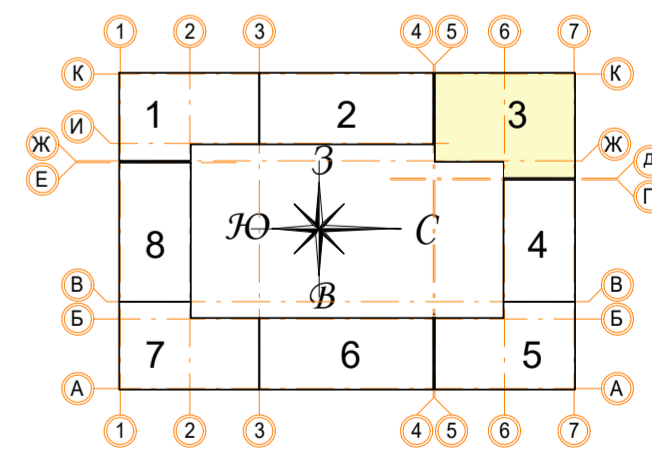

± 0.000 = 161.15				Заказчик: ООО "Брусника. Москва" 02-01/17-AP1	
4	1	Зам.	<i>Mus</i>	25.09.19	Московская обл., Ленинский район, г.п. Горки Ленинские, д. Сапрново, уч. №50:21:0000000:34153 (3 очередь строительства)
Изм.		Кол.уч.	Лист № док.	Подпись	Дата
Разработал: Мищенко <i>Mus</i>				21.11.19	Многоквартирный жилой дом
Норм.контр. Янголь <i>Янголь</i>				21.11.19	Секция 3. Маркировочный план 13 этажа М 1:100
				Стадия	Лист
				Р	20
				Листов	
				Сфера-Мск	

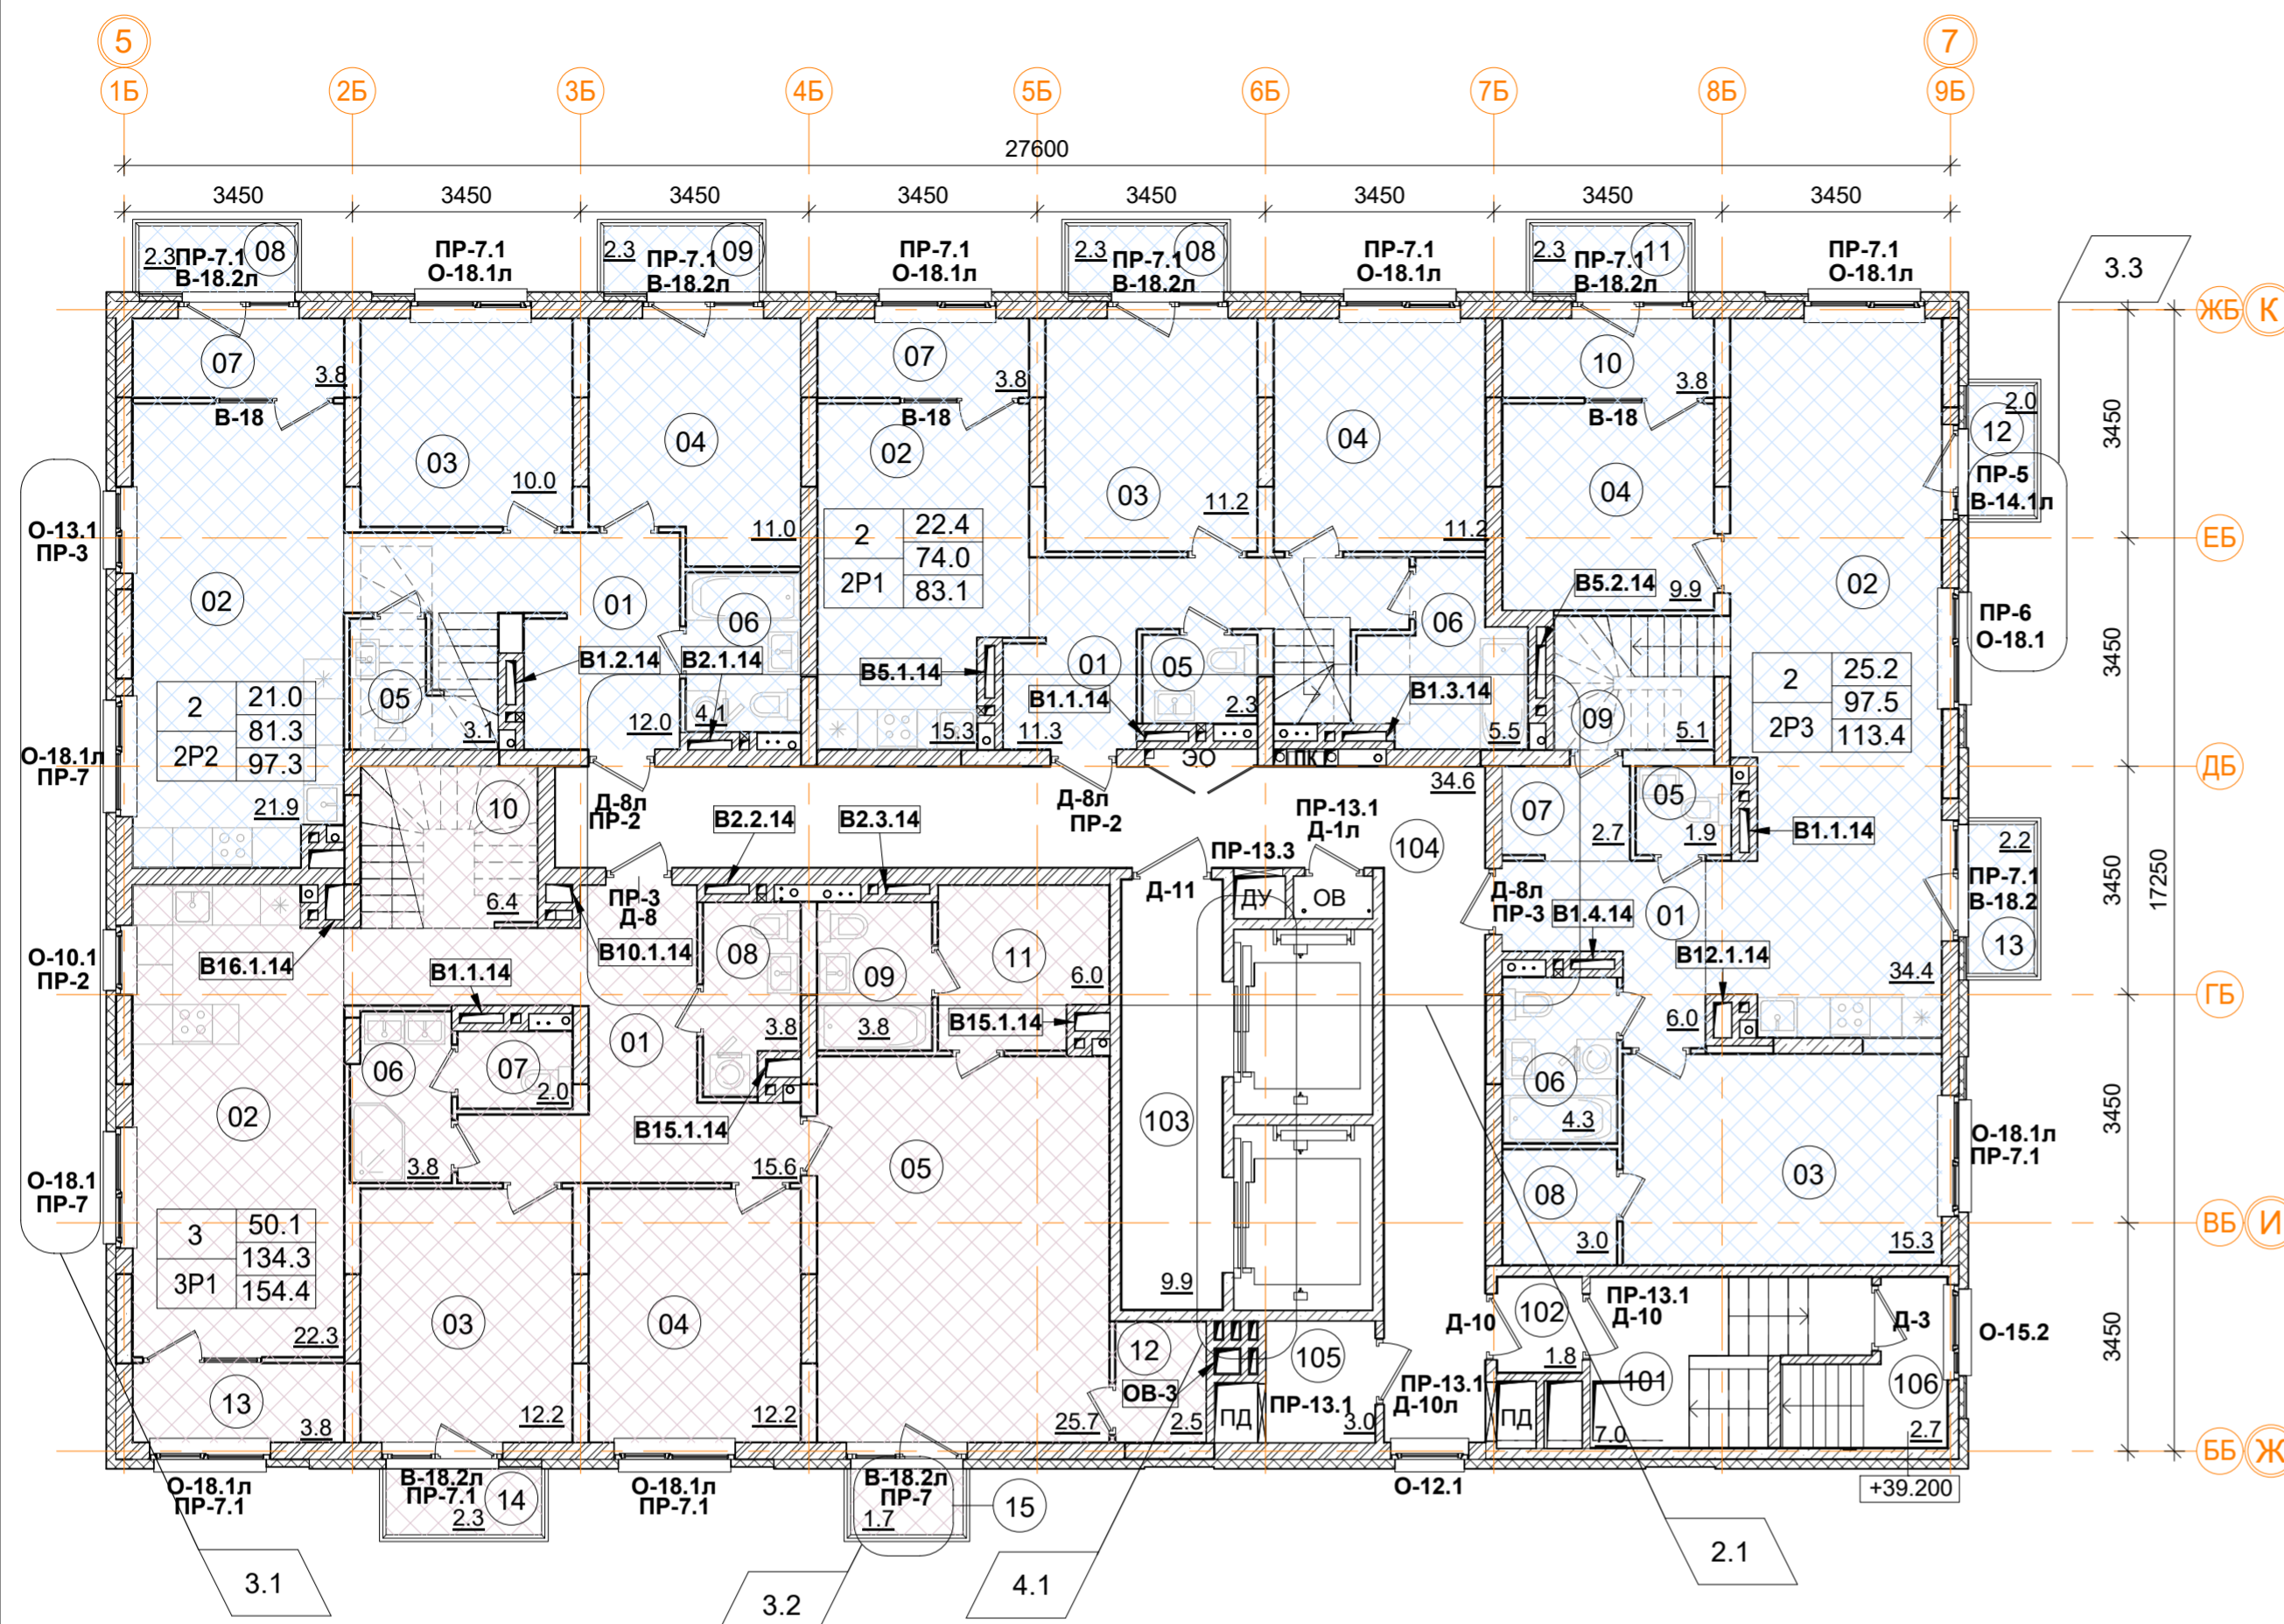

2P1 двухкомнатный пентхаус.

Номер пом.	Наименование	Площадь, м ²
01	Коридор	11.3
02	Кухня	15.3
03	Жилая комната	11.2
04	Жилая комната	11.2
05	С.У.	2.3
06	С.У.	5.5
07	Лоджия	3.8
08	Балкон	2.3
09	Помещение выхода на экпл. кровлю	17.2
10	Терраса	21.6
Жилая площадь квартиры		22.4
Площадь квартиры		74
Общая площадь квартиры		83.1
Общая площадь квартиры (коэф.1)		101.7

2P3 двухкомнатный пентхаус.

Номер пом.	Наименование	Площадь, м ²
01	Коридор	6
02	Кухня	34.4
03	Жилая комната	15.3
04	Жилая комната	9.9
05	С.У.	1.9
06	С.У.	4.3
07	Гардеробная	2.7
08	Гардеробная	3
09	Гардеробная	5.1
10	Лоджия	3.8
11	Балкон	2.3
12	Балкон	2
13	Балкон	2.2
14	Помещение выхода на экпл. кровлю	14.9
15	Терраса	40.1
Жилая площадь квартиры		25.2
Площадь квартиры		97.5
Общая площадь квартиры		113.4
Общая площадь квартиры (коэф.1)		147.9

3P1 трехкомнатный пентхаус.

Номер пом.	Наименование	Площадь, м ²
01	Коридор	15.6
02	Кухня	22.3
03	Жилая комната	12.2
04	Жилая комната	12.2
05	Жилая комната	25.7
06	С.У.	3.8
07	С.У.	2
08	С.У.	3.8
09	С.У.	3.8
10	Гардеробная	6.4
11	Гардеробная	6
12	Гардеробная	2.5
13	Лоджия	3.8
14	Балкон	2.3
15	Балкон	1.7
16	Помещение выхода на экпл. кровлю	18
17	Терраса	56.5
Жилая площадь квартиры		50.1
Площадь квартиры		134.3
Общая площадь квартиры		154.4
Общая площадь квартиры (коэф.1)		198.6

2P2 двухкомнатный пентхаус.

Номер пом.	Наименование	Площадь, м ²
01	Коридор	12
02	Кухня	21.9
03	Жилая комната	10
04	Жилая комната	11
05	С.У.	3.1
06	С.У.	4.1
07	Лоджия	3.8
08	Балкон	2.3
09	Балкон	2.3
10	Помещение выхода на экпл. кровлю	19.2
11	Терраса	42.4
Жилая площадь квартиры		21
Площадь квартиры		81.3
Общая площадь квартиры		97.3
Общая площадь квартиры (коэф.1)		132.1


Помещения общего пользования.

Номер пом.	Наименование	Площадь, м ²
101	Лестничная клетка	7
102	Тамбур	1.8
103	Лифтовой холл	9.9
104	Коридор	34.6
105	Безопасная зона	3
106	Выход на кровлю	2.7
		59


1 12.4 — Количество жилых комнат
 24.1 — Жилая площадь квартиры
 24.1 — Площадь квартиры (без лоджии)
 С1.2 — Общая площадь квартиры (лоджия коэфф. 0,5)
 — Тип квартиры

В ПРОИЗВОДСТВО РАБОТ
 « _____ » _____ 20__ г.
 подпись _____

- Условные обозначения
- кладка из кирпича (d=120, 250 мм)
 - монолитные ж/б конструкции
 - утеплитель минераловатный
 - утеплитель пенополистирол
 - ГКЛ, ГКЛВ перегородка (d=65/100/150/260 мм)

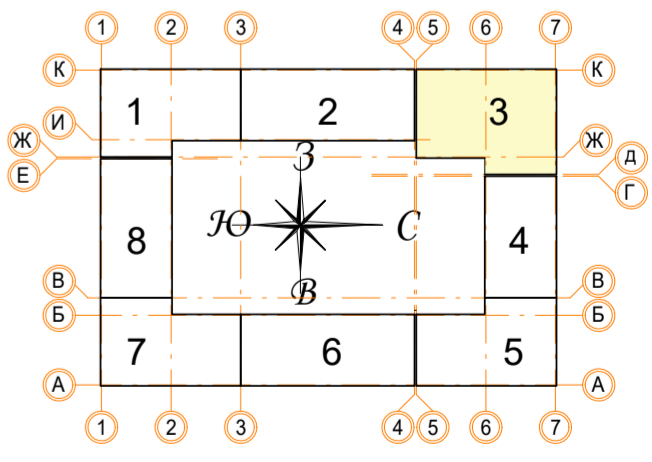

± 0.000 = 161.15				Заказчик: ООО "Брусника. Москва" 02-01/17-AP1			
4	1	Зам.	<i>Mus</i>	25.09.19	Московская обл., Ленинский район, г.п. Горки Ленинские, д. Сапрново, уч. №50:21:0000000:34153 (3 очередь строительства)		
3	3	Зам.	<i>Mus</i>	22.08.19			
2	1	Зам.	<i>Mus</i>	30.07.19			
Изм.	Кол.уч.	Лист № док.	Подпись	Дата			
Разработал	Мищенко	<i>Mus</i>	21.11.19		Многоквартирный жилой дом		
Норм.контр.	Янголь	<i>Mus</i>	21.11.19		Секция 3. Маркировочный план 14 этажа на отм. +38.100.		
					Стадия	Лист	Листов
					Р	21	
					Сфера-Мск		

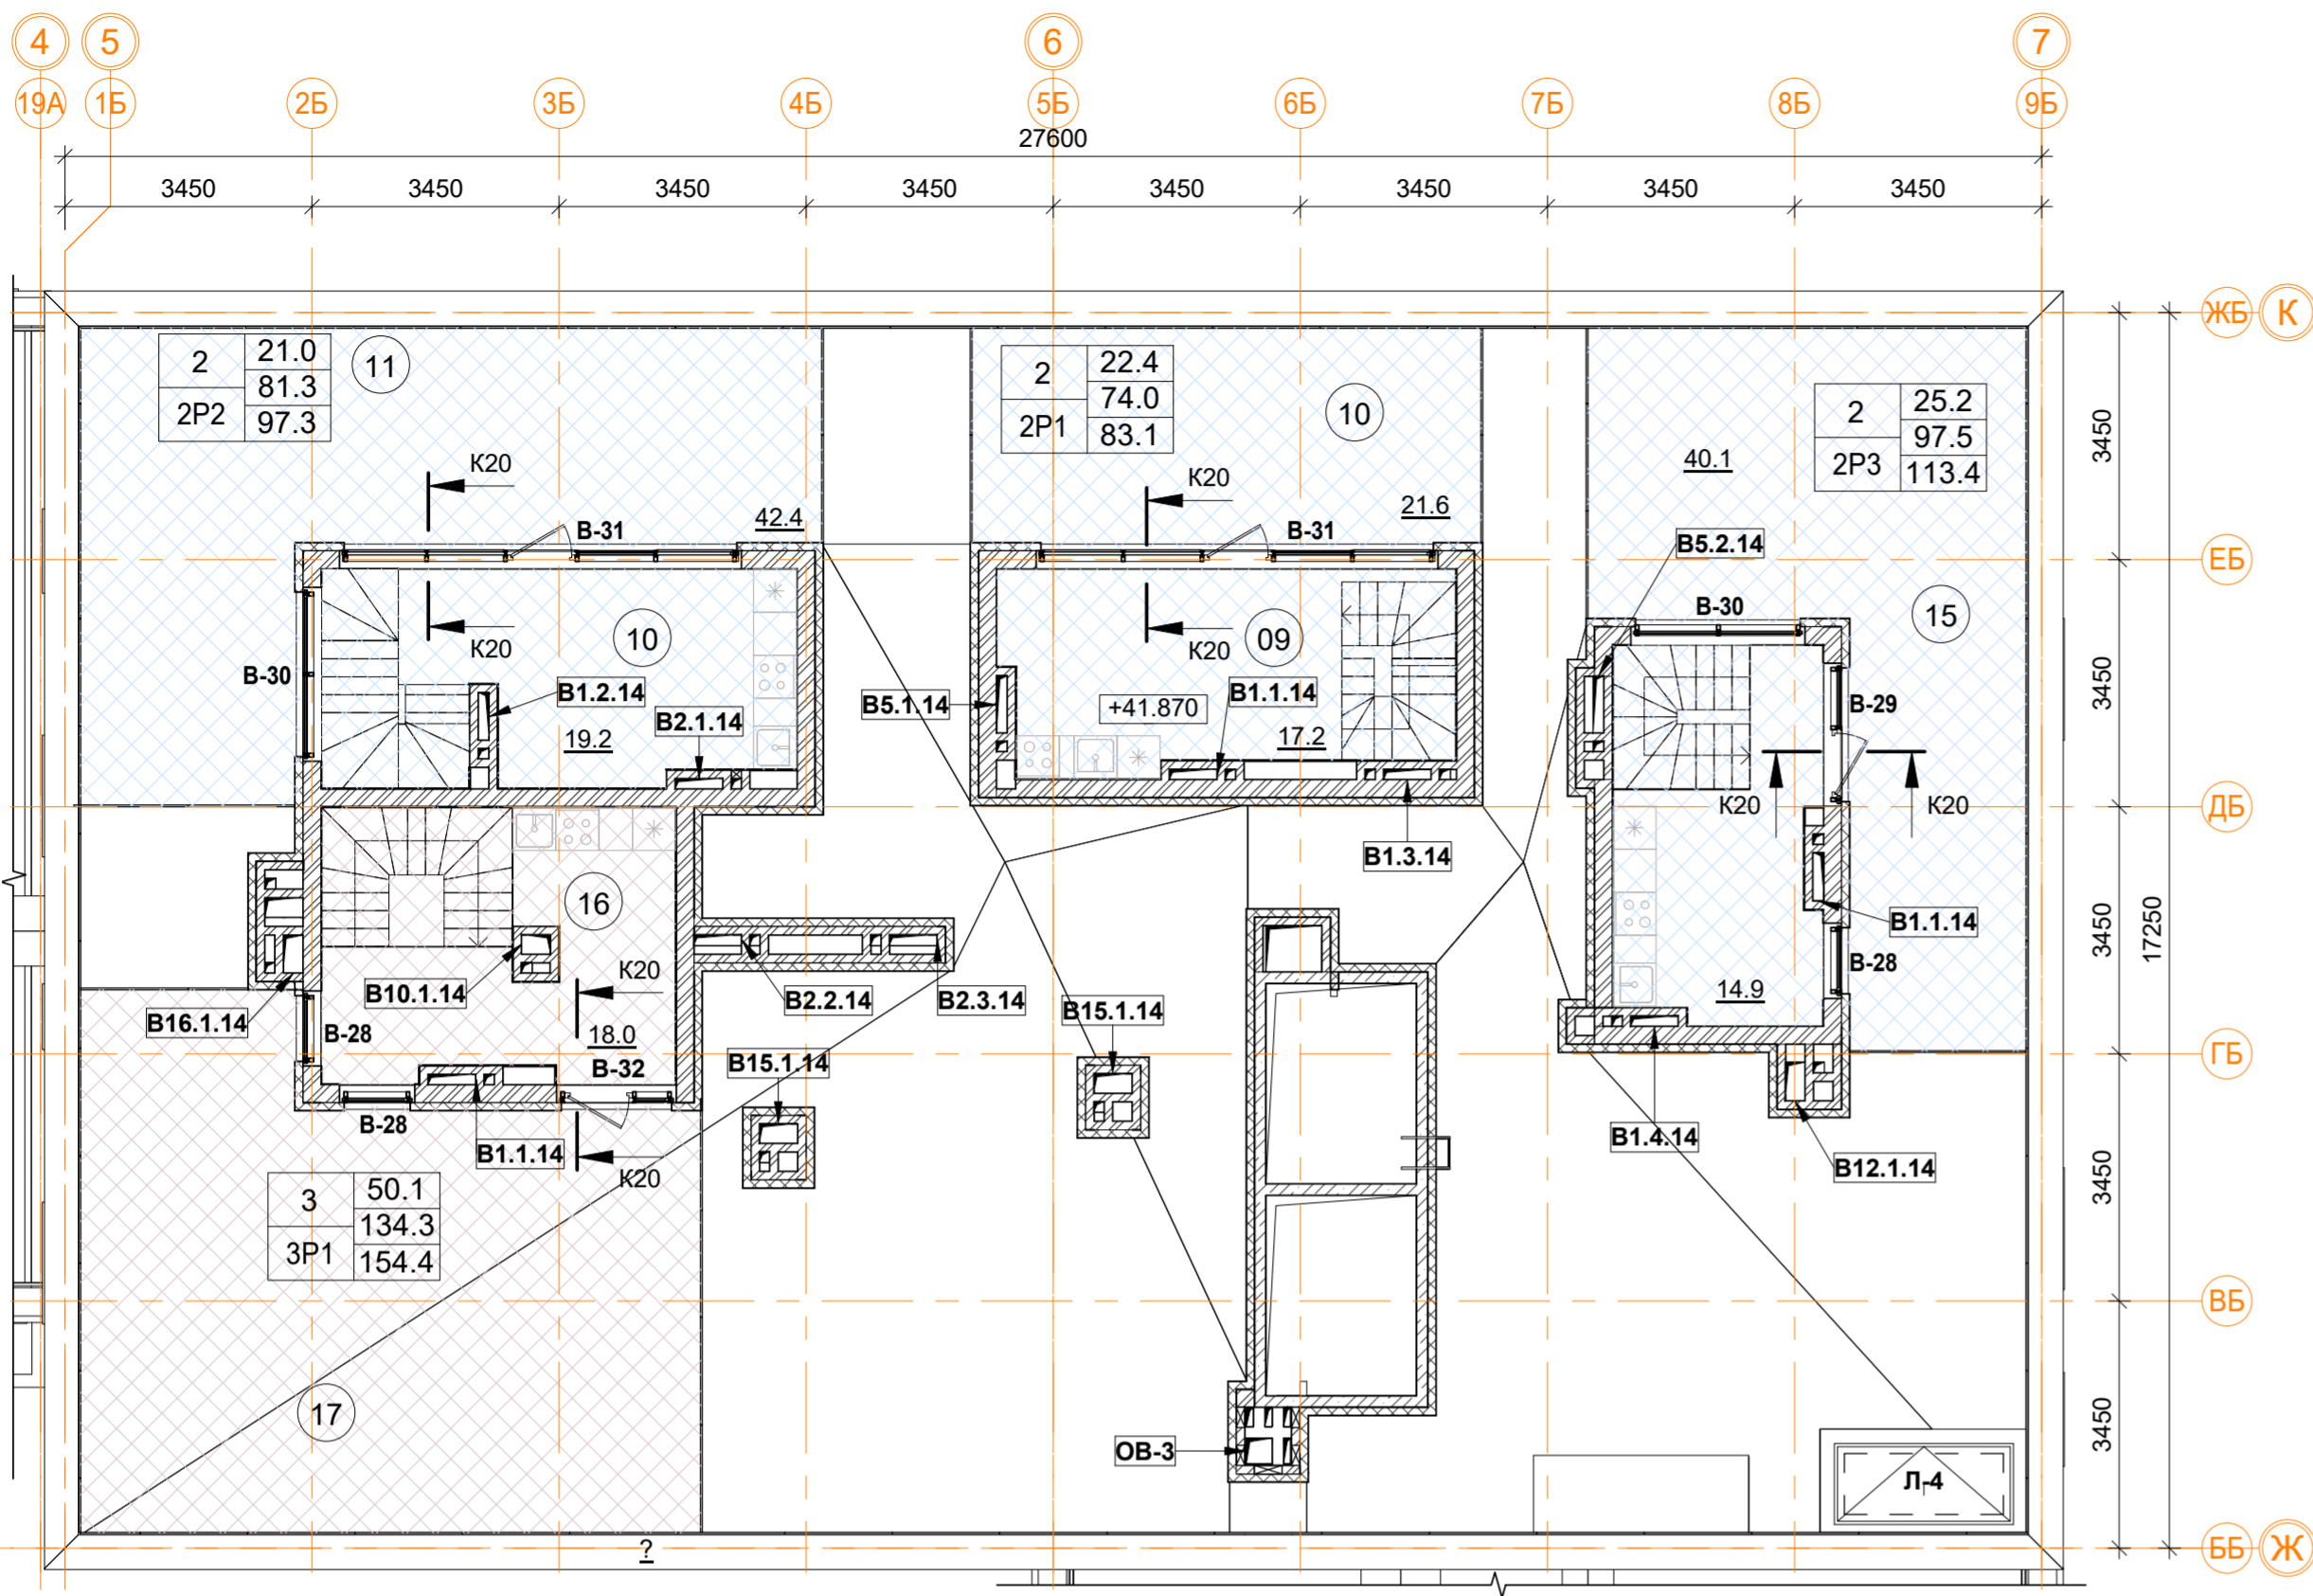

3P1 трехкомнатный пентхаус.		
Номер пом.	Наименование	Площадь, м ²
16	Помещение выхода на экпл. кровлю	18
17	Терраса	56.5
Площадь помещений 2-го уровня		74.5


2P1 двухкомнатный пентхаус.		
Номер пом.	Наименование	Площадь, м ²
09	Помещение выхода на экпл. кровлю	17.2
10	Терраса	21.6
Площадь помещений 2-го уровня		38.8

2P2 двухкомнатный пентхаус.		
Номер пом.	Наименование	Площадь, м ²
10	Помещение выхода на экпл. кровлю	19.2
11	Терраса	42.4
Площадь помещений 2-го уровня		61.6

2P3 двухкомнатный пентхаус.		
Номер пом.	Наименование	Площадь, м ²
14	Помещение выхода на экпл. кровлю	14.9
15	Терраса	40.1
Площадь помещений 2-го уровня		55

Количество жилых комнат	
1	12.4
С1.2	24.1
Жилая площадь квартиры	
С1.2	24.1
Площадь квартиры (без лоджии)	
С1.2	24.1
Общая площадь квартиры (лоджия коэфф. 0,5)	
С1.2	24.1
Тип квартиры	

- Условные обозначения
- кладка из кирпича (d=120, 250 мм)
 - монолитные ж/б конструкции
 - утеплитель минераловатный
 - утеплитель пенополистирол
 - ГКЛ, ГКЛВ перегородка (d=65/100/150/260 мм)

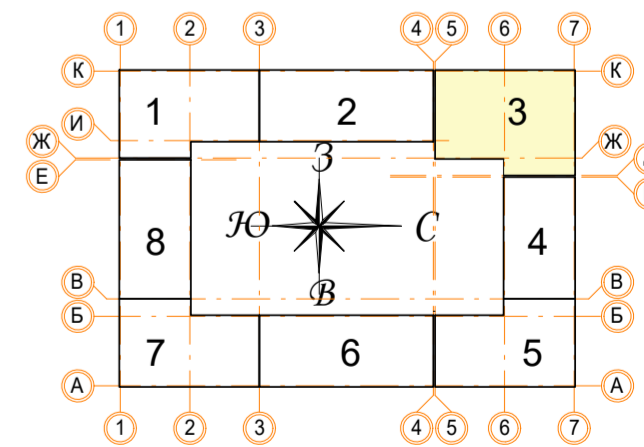

В ПРОИЗВОДСТВО РАБОТ

« _____ » _____ 20__ г.


подпись _____

Примечание:
1. Сечения К1-К20 см.АР4 л.16-20.

Заказчик: ООО "Брусника. Москва"		02-01/17-АР1	
Московская обл., Ленинский район, г.п. Горки Ленинские, д. Сапрново, уч. №50:21:0000000:34153 (3 очередь строительства)			
Изм.	Кол.уч.	Лист № док.	Подпись
Разработал	Мищенко	21.11.19	
Норм.контр.	Янголь	21.11.19	
Многоквартирный жилой дом		Стадия	Лист
		Р	22
Секция 3. Маркировочный план на отм. +41.870 с выходами на эксплуатируемую кровлю. М 1:100		Сфера-Мск	

Согласовано

Инов. № подл. _____
Подп. и дата _____
Взам. инв. № _____

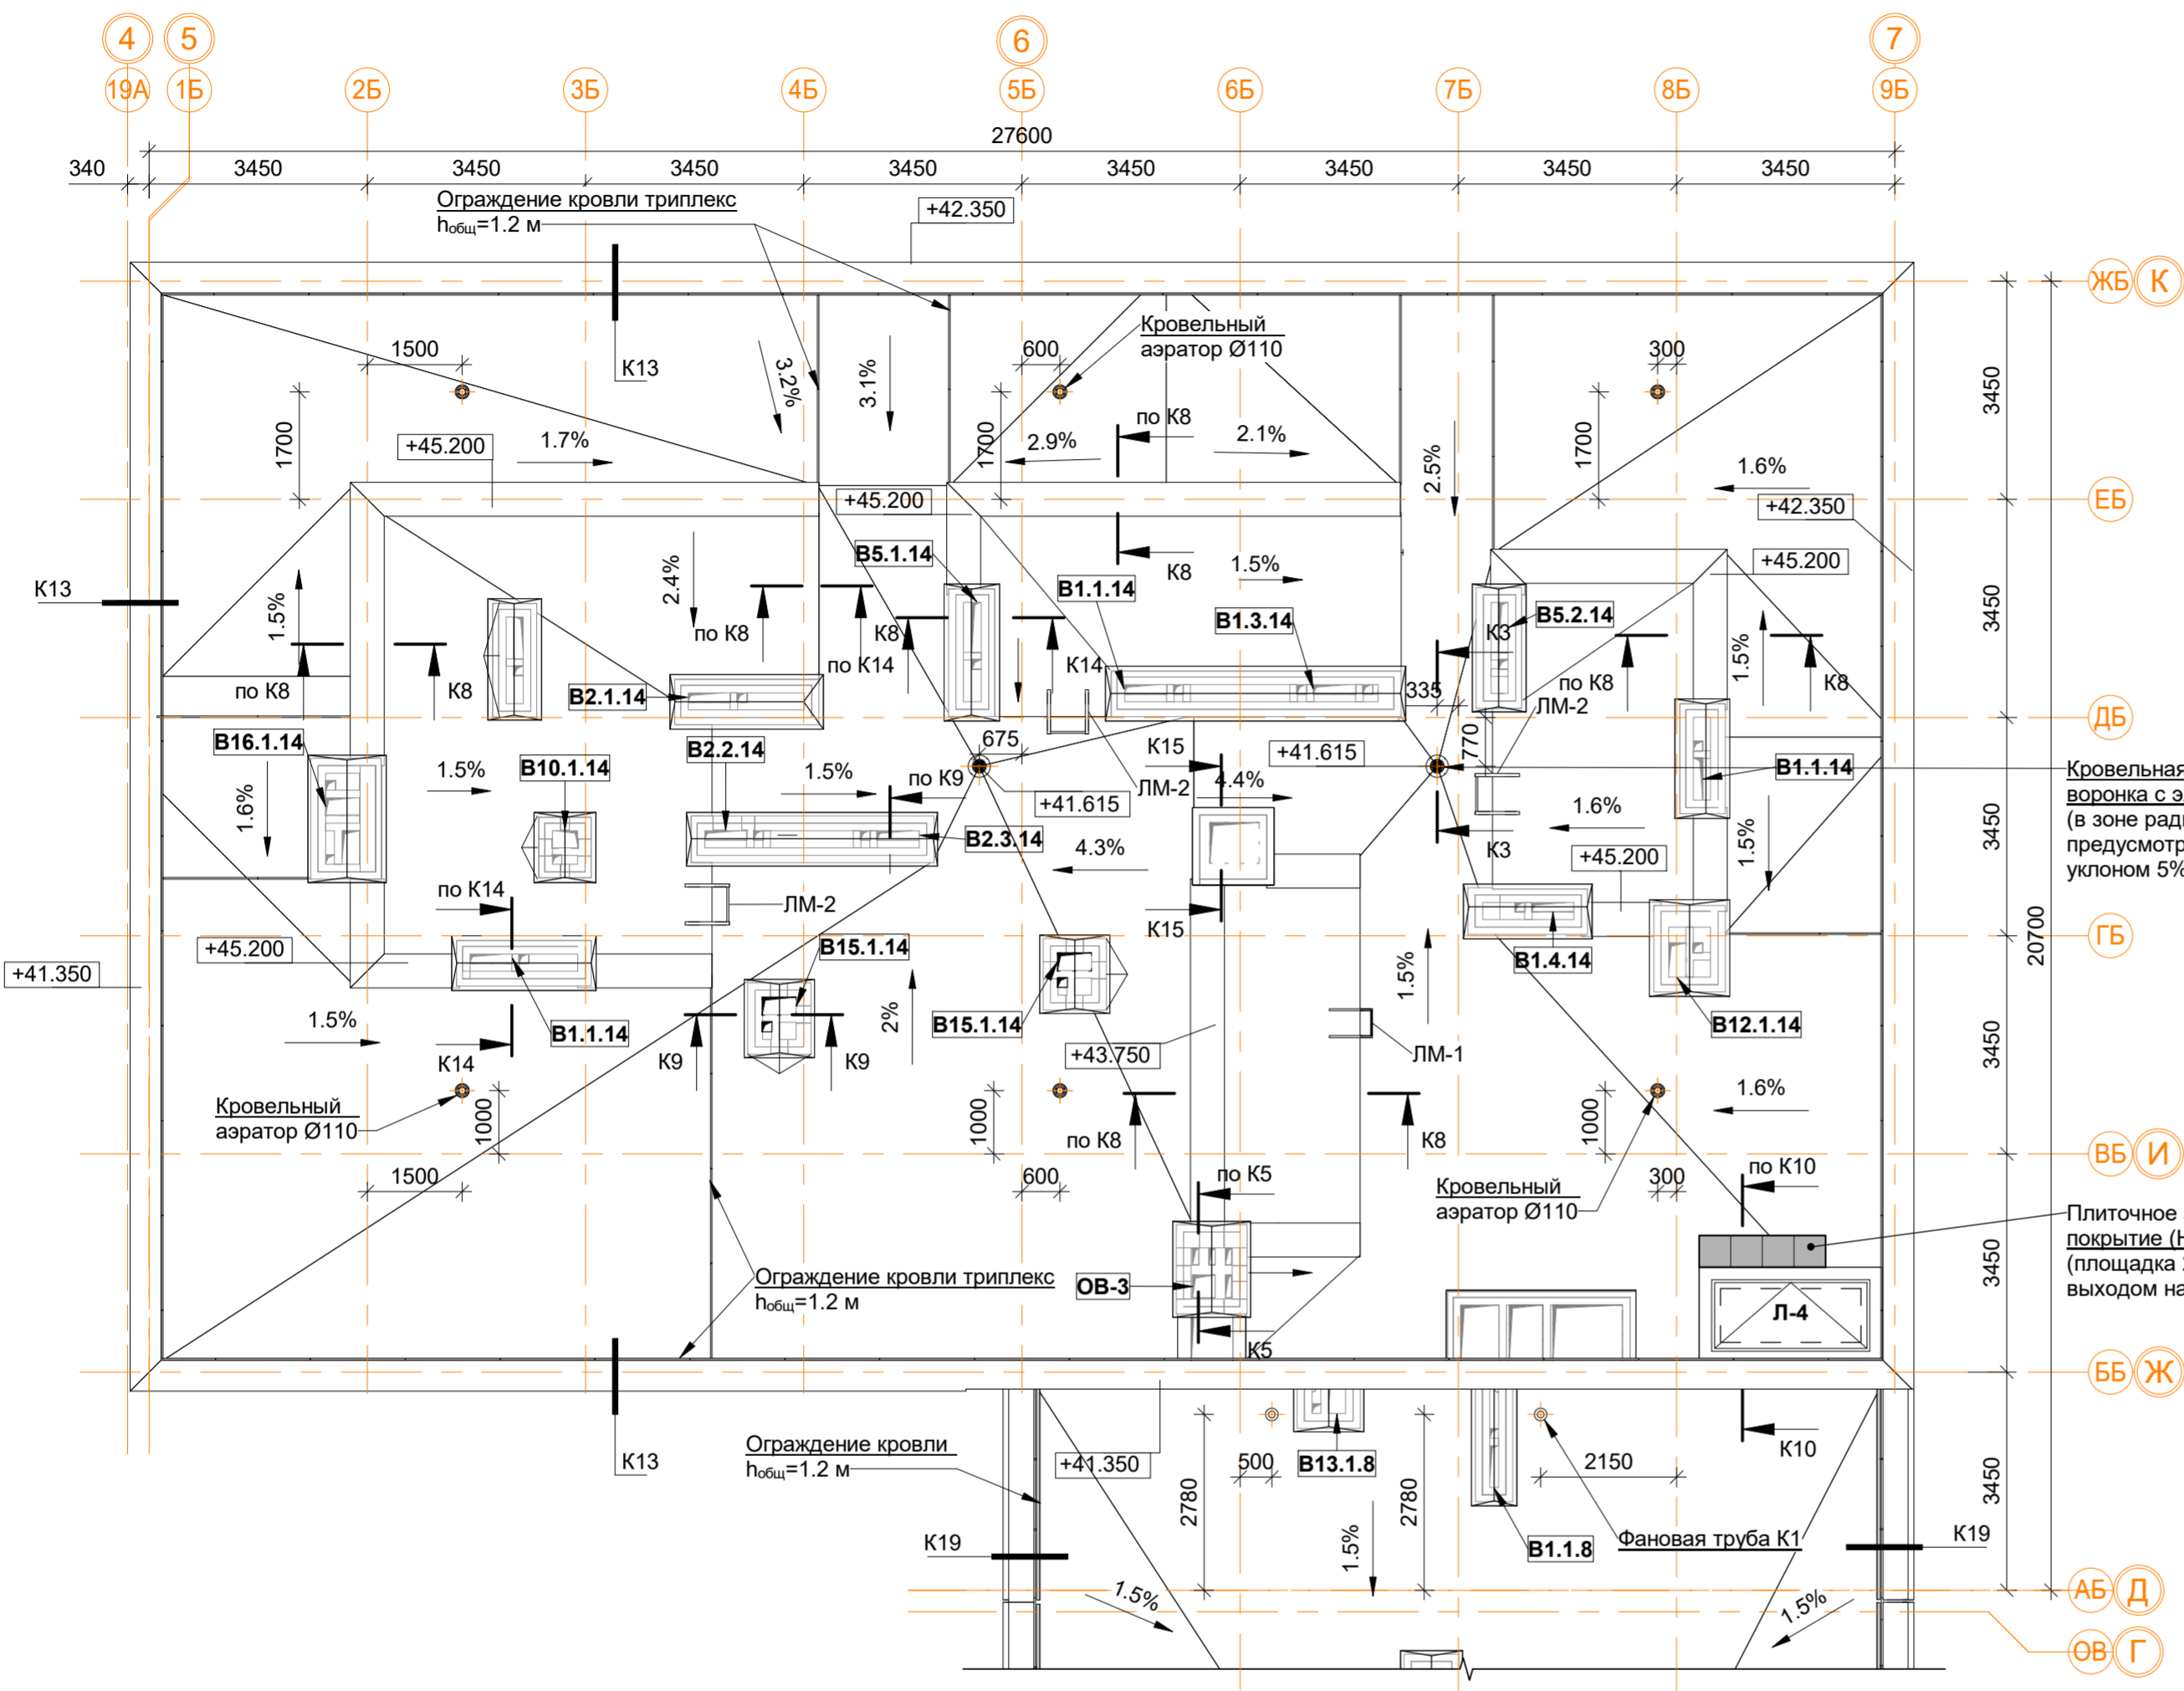


Спецификация материалов и элементов кровли 3-й секции.

Поз.	Обозначение	Наименование	Кол.	Масса ед.кг	Примечание
1		Водосточная воронка с электроподогревом, шт.	2		
2		Аэратор для плоской кровли Ø110 мм, шт.	6		
3		Конфузор фановой трубы К1	17		
4		Защитное покрытие (НГ, F100), м.кв.	1		
5		Парапетный фартук из оцинкованной стали шириной листа 300, м.п.	6.7		
6		Парапетный фартук из оцинкованной стали шириной листа 620, м.п.	7.0		
7		Парапетный фартук из оцинкованной стали шириной листа 700, м.п.	90.3		
8		Парапетный фартук из оцинкованной стали шириной листа 760, м.п.	43.0		
9		Вертикальная проекция гидроизолирующей поверхности, м.кв.	217.7		
10		Горизонтальная проекция гидроизолирующей поверхности, м.кв.	409.3		
11	ЛМ-1	ЛМ-1 лестница приставная вертикальная металлическая, шт.	1		
12	ЛМ-2	ЛМ-2 лестница приставная вертикальная металлическая, шт.	3		

Кровельная водосточная воронка с электроподогревом (в зоне радиусом 0.6 м предусмотреть понижение с уклоном 5%)

Примечание:

- Узлы и сечения см. альбом АР4.
- Монтаж кровельных конструкций вести в следующей последовательности:
 - монтаж сборных вентканалов в соответствии с решениями представленными в альбоме АР4;
 - устройство вентиляционных выпусков трубопроводов систем К1 и выпуска системы К2 под дождеприёмную воронку (см. АР4, ВК1);
 - возведение конструкций из кирпичной кладки (вентиляционные шахты, парапеты, ЛК);
 - устройство закладных элементов ИС (при необходимости: молниезащита, системы коллективного приёма радио и ТВ, светоограждение и проч.);
 - устройство кровельного пирога (тепло- и гидроизоляция в соответствии с решениями представленными в альбоме АР4);
 - отделка стен, монтаж кровельных фартуков и ограждений.
- Устье вентканалов может быть выполнено несколькими способами по усмотрению Заказчика:
 - для стабилизации работы вентканалов с естественным побуждением возможна установка ротационных дефлекторов "Турбоvent" (или аналог) из расчёта одно устройство ТА-250 на вытяжные каналы из С.У. и два на вытяжные каналы из кухонь. Окончательный выбор модели дефлекторов производить на основе расчетов и рекомендаций производителя оборудования. Применение дефлекторов на объекте осуществлять по согласованию с Заказчиком;
 - монтаж металлических зонтов;
 - монтаж бетонных накрывных плит с устройством продухов в кирпичной кладке не менее расчётного сечения.
- Сечения К1-К20 см.АР4 л.16-20.

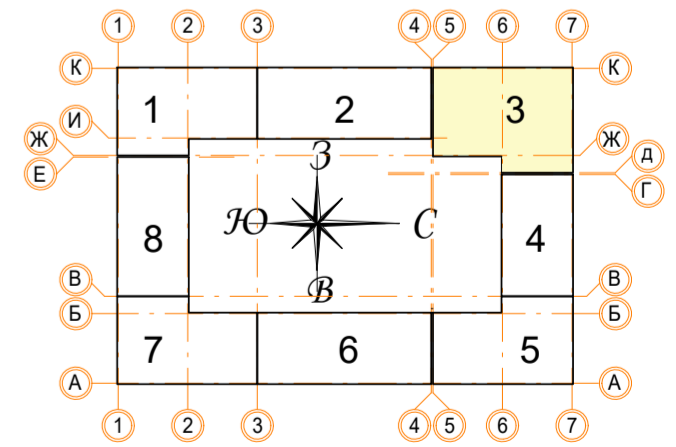

В ПРОИЗВОДСТВО РАБОТ
«___» _____ 20__ г.
подпись _____

Заказчик: ООО "Брусника. Москва" 02-01/17-АР1		Московская обл., Ленинский район, г.п. Горки Ленинские, д. Сапрново, уч. №50:21:0000000:34153 (3 очередь строительства)			
Изм.	Кол.уч.	Лист № док.	Подпись	Дата	
5	1	Зам.	Илюс	11.10.19	
Разработал	Мищенко	Илюс	21.11.19		
Норм.контр.	Ягноль	Илюс	21.11.19		
Многоквартирный жилой дом			Стадия	Лист	Листов
			Р	23	
Секция 3. Маркировочный план кровли М 1:100			Сфера-Мск		

Согласовано

Инов. № подл. Подп. и дата. Взам. инв. №

Ассоциация «Объединение
градостроительного планирования и проектирования»
Общество с ограниченной ответственностью
«Сфера-Мск»

Жилой дом переменной этажности со встроенными
нежилыми помещениями на первом этаже (3 очередь
строительства) комплекса жилых домов в д. Сапроново
Ленинского района Московской области по адресу:
Московская область, Ленинский район, Городское поселение
Горки Ленинские, д. Сапроново, Российская Федерация

РАБОЧАЯ ДОКУМЕНТАЦИЯ

Архитектурные решения.
Основной комплект рабочих чертежей.
Маркировочные планы.

Книга 2

2019

Ассоциация «Объединение
градостроительного планирования и проектирования»
Общество с ограниченной ответственностью
«Сфера-Мск»

Жилой дом переменной этажности со встроенными
нежилыми помещениями на первом этаже (3 очередь
строительства) комплекса жилых домов в д. Сапроново
Ленинского района Московской области по адресу:
Московская область, Ленинский район, Городское поселение
Горки Ленинские, д. Сапроново, Российская Федерация

РАБОЧАЯ ДОКУМЕНТАЦИЯ

Архитектурные решения.
Основной комплект рабочих чертежей.
Маркировочные планы.

Книга 2

Главный инженер проекта

Е.В.Семенов


2019

Согласовано			
Инв. № подл.	Подп. и дата	Взам. инв. №	


Ведомость рабочих чертежей основного комплекта 02-01/17-AP1.

Лист	Наименование	Масштаб	Примечание
24	Секция 4. Маркировочный план подвала на отм. -2.850.	M 1:100	
25	Секция 4. Маркировочный план 1 этажа на отм. 0.000.	M 1:100	Изм.1 (зам.)
26	Секция 4. Маркировочный план 2-6 этажа.	M 1:100	
27	Секция 4. Маркировочный план 7 этажа.	M 1:100	
28	Секция 4. Маркировочный план 8 этажа.	M 1:100	Изм.2 (зам.)
29	Секция 4. Маркировочный план кровли	M 1:100	Изм.5 (зам.)
30	Секция 5. Маркировочный план подвала на отм. -2.850.	M 1:100	
31	Секция 5. Маркировочный план 1 этажа на отм. 0.000.	M 1:100	Изм.1, 2 (зам.)
32	Секция 5. Маркировочный план 2-8 этажа.	M 1:100	
33	Секция 5. Маркировочный план 9 этажа на отм. +23.600.	M 1:100	Изм.2 (зам.)
34	Секция 5. Маркировочный план кровли	M 1:100	Изм.5 (зам.)
35	Секция 6. Маркировочный план подвала на отм. -2.850.	M 1:100	
36	Секция 6. Маркировочный план 1 этажа на отм. 0.000.	M 1:100	Изм.2,5 (зам.)
37	Секция 6. Маркировочный план 2-5 этажа.	M 1:100	Изм.5 (зам.)
38	Секция 6. Маркировочный план 6 этажа.	M 1:100	Изм.5 (зам.)
39	Секция 6. Маркировочный план 7 этажа.	M 1:100	Изм.5 (зам.)
40	Секция 6. Маркировочный план 8 этажа.	M 1:100	Изм.2,5 (зам.)
41	Секция 6. Маркировочный план кровли	M 1:100	Изм.5 (зам.)
42	Секция 7. Маркировочный план подвала на отм. -2.850.	M 1:100	Изм.7 (зам.)
43	Секция 7. Маркировочный план 1 этажа на отм. 0.000.	M 1:100	Изм.5 (зам.)
44	Секция 7. Маркировочный план 2 этажа на отм. +3.300	M 1:100	
45	Секция 7. Маркировочный план 3-6 этажа.	M 1:100	
46	Секция 7. Маркировочный план 7-8 этажа.	M 1:100	
47	Секция 7. Маркировочный план 9 этажа на отм. +23.600.	M 1:100	Изм.2 (зам.)
48	Секция 7. Маркировочный план кровли	M 1:100	Изм.5 (зам.)
49	Секция 8. Маркировочный план подвала на отм. -2.850.	M 1:100	
50	Секция 8. Маркировочный план 1 этажа на отм. 0.000.	M 1:100	Изм.2,5 (зам.)
51	Секция 8. Маркировочный план 2-6 этажа.	M 1:100	
52	Секция 8. Маркировочный план 7 этажа.	M 1:100	
53	Секция 8. Маркировочный план 8 этажа.	M 1:100	Изм.2 (зам.)
54	Секция 8. Маркировочный план кровли	M 1:100	Изм.5 (зам.)

Согласовано

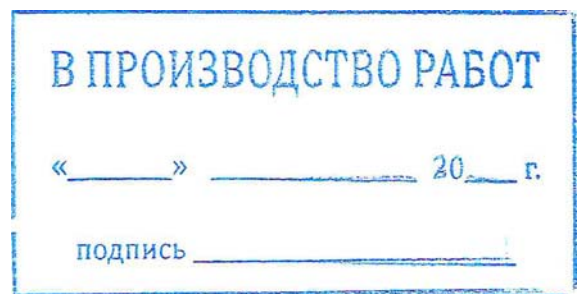
 Взам. инв. №
 Подп. и дата
 Инв. № подл.


					Заказчик: ООО"Брусника. Москва" 02-01/17-AP1			
					Московская обл., Ленинский район, г.п. Горки Ленинские, д. Сапоново, уч. №50:21:0000000:34153 (3 очередь строительства)			
Изм.	Кол.уч	Лист	№ док.	Подпись	Дата			
						Стадия	Лист	Листов
Разработал	Мищенко			<i>Мищенко</i>	21.11.19	Р	A.1	
Общие данные.						Сфера-Мск		
Норм.контр.	Янголь			<i>Янголь</i>	21.11.19			

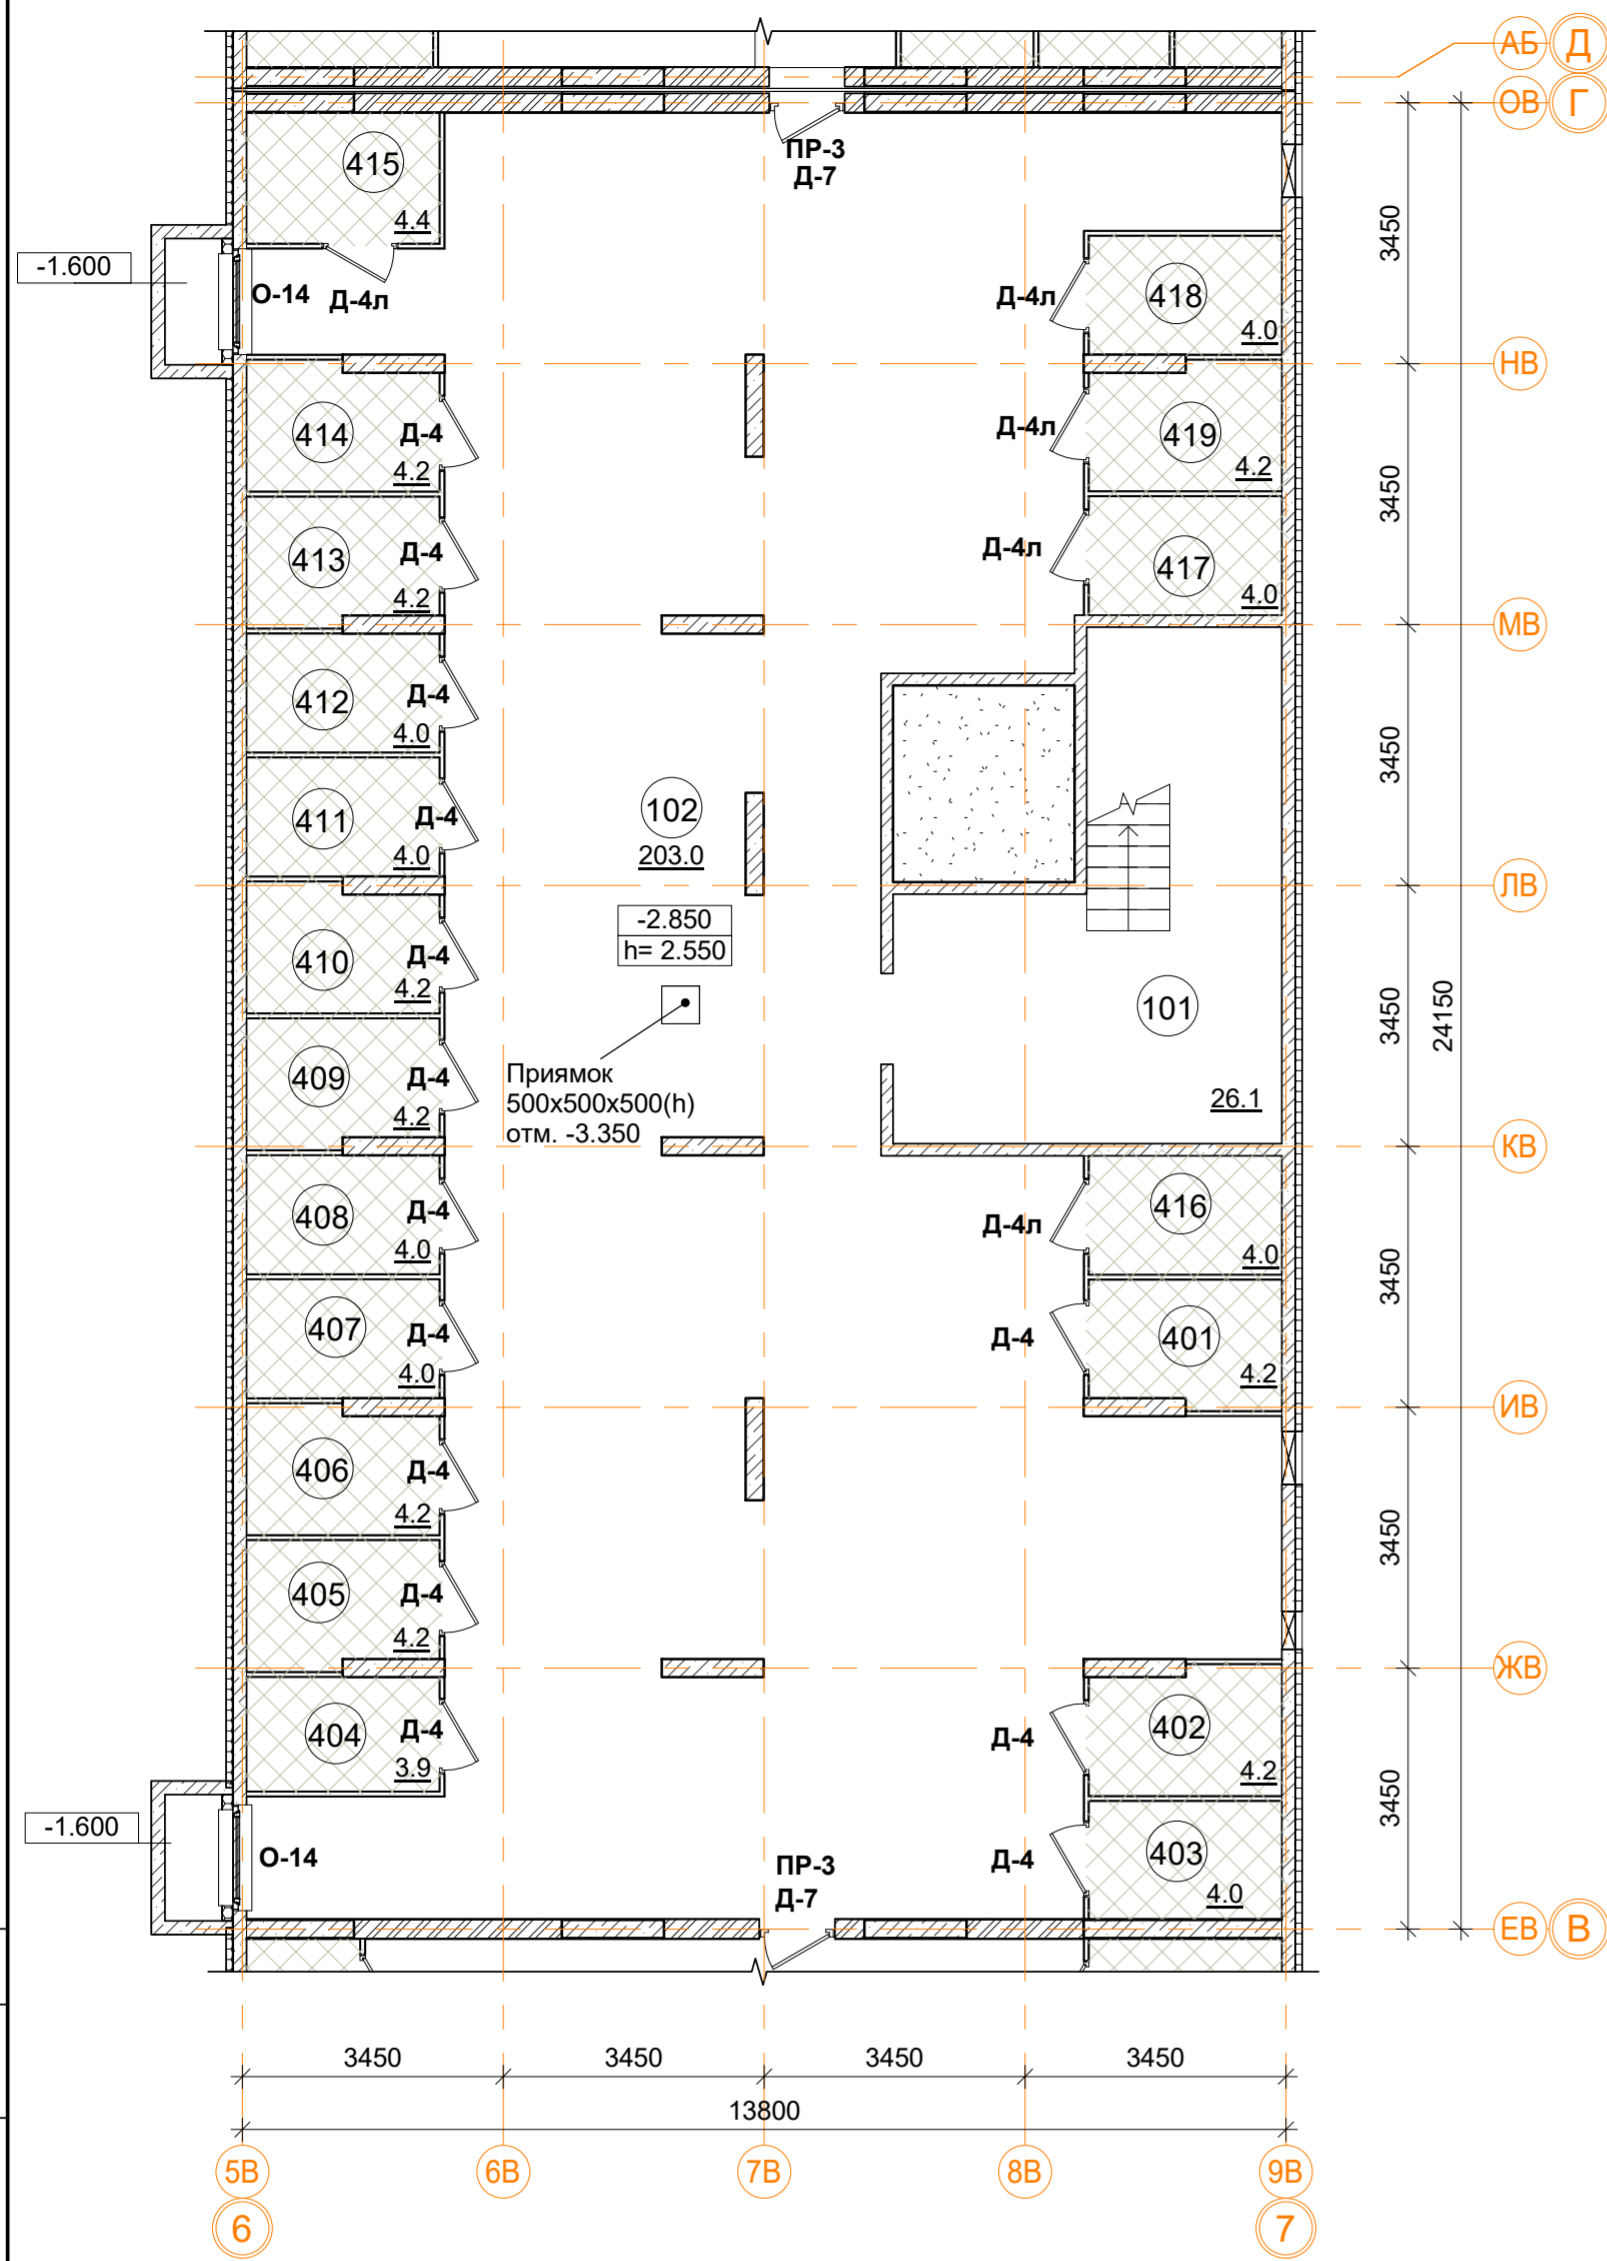

Помещения общего пользования.		
Номер пом.	Наименование	Площадь, м ²
101	Лестничная клетка	26.1
102	Коридор	203
		229.1

Подсобные помещения			
Номер пом.	Наименование	Площадь, м ²	Катег. пом.
401	Индивидуального пользования	4.2	Д
402	Индивидуального пользования	4.2	Д
403	Индивидуального пользования	4	Д
404	Индивидуального пользования	3.9	Д
405	Индивидуального пользования	4.2	Д
406	Индивидуального пользования	4.2	Д
407	Индивидуального пользования	4	Д
408	Индивидуального пользования	4	Д
409	Индивидуального пользования	4.2	Д
410	Индивидуального пользования	4.2	Д
411	Индивидуального пользования	4	Д
412	Индивидуального пользования	4	Д
413	Индивидуального пользования	4.2	Д
414	Индивидуального пользования	4.2	Д
415	Индивидуального пользования	4.4	Д
416	Индивидуального пользования	4	Д
417	Индивидуального пользования	4	Д
418	Индивидуального пользования	4	Д
419	Индивидуального пользования	4.2	Д
		78.1	


- Условные обозначения
- кладка из кирпича (d=120, 250 мм)
 - монолитные железобетонные конструкции
 - утеплитель пенополистирол
 - ГВЛ перегородка С111 (d=70 мм)

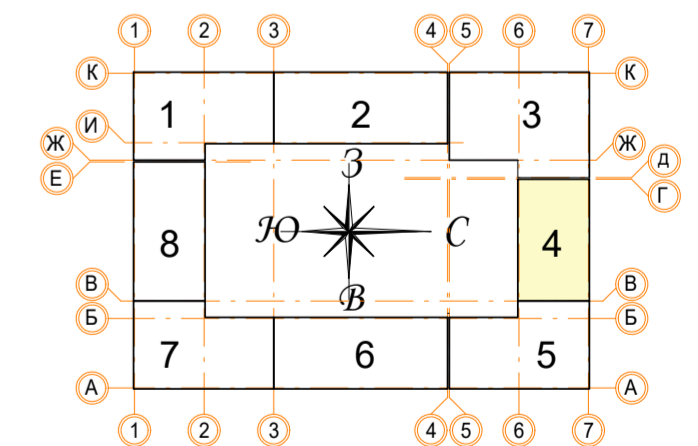

В ПРОИЗВОДСТВО РАБОТ
 « _____ » _____ 20__ г.
 подпись _____

± 0.000 = 161.15		Заказчик: ООО "Брусника. Москва" 02-01/17-AP1	
		Московская обл., Ленинский район, г.п. Горки Ленинские, д. Сапроново, уч. №50:21:0000000:34153 (3 очередь строительства)	
Изм.	Кол.уч.	Лист № док.	Подпись
Разработал	Мищенко		21.11.19
Норм.контр.	Ягноль		21.11.19
Многоквартирный жилой дом		Стадия	Лист
		Р	24
Секция 4. Маркировочный план подвала на отм. -2.850.		М 1:100	
		Сфера-Мск	

Согласно
 Инв. № подл.
 Подп. и дата
 Взам. инв. №

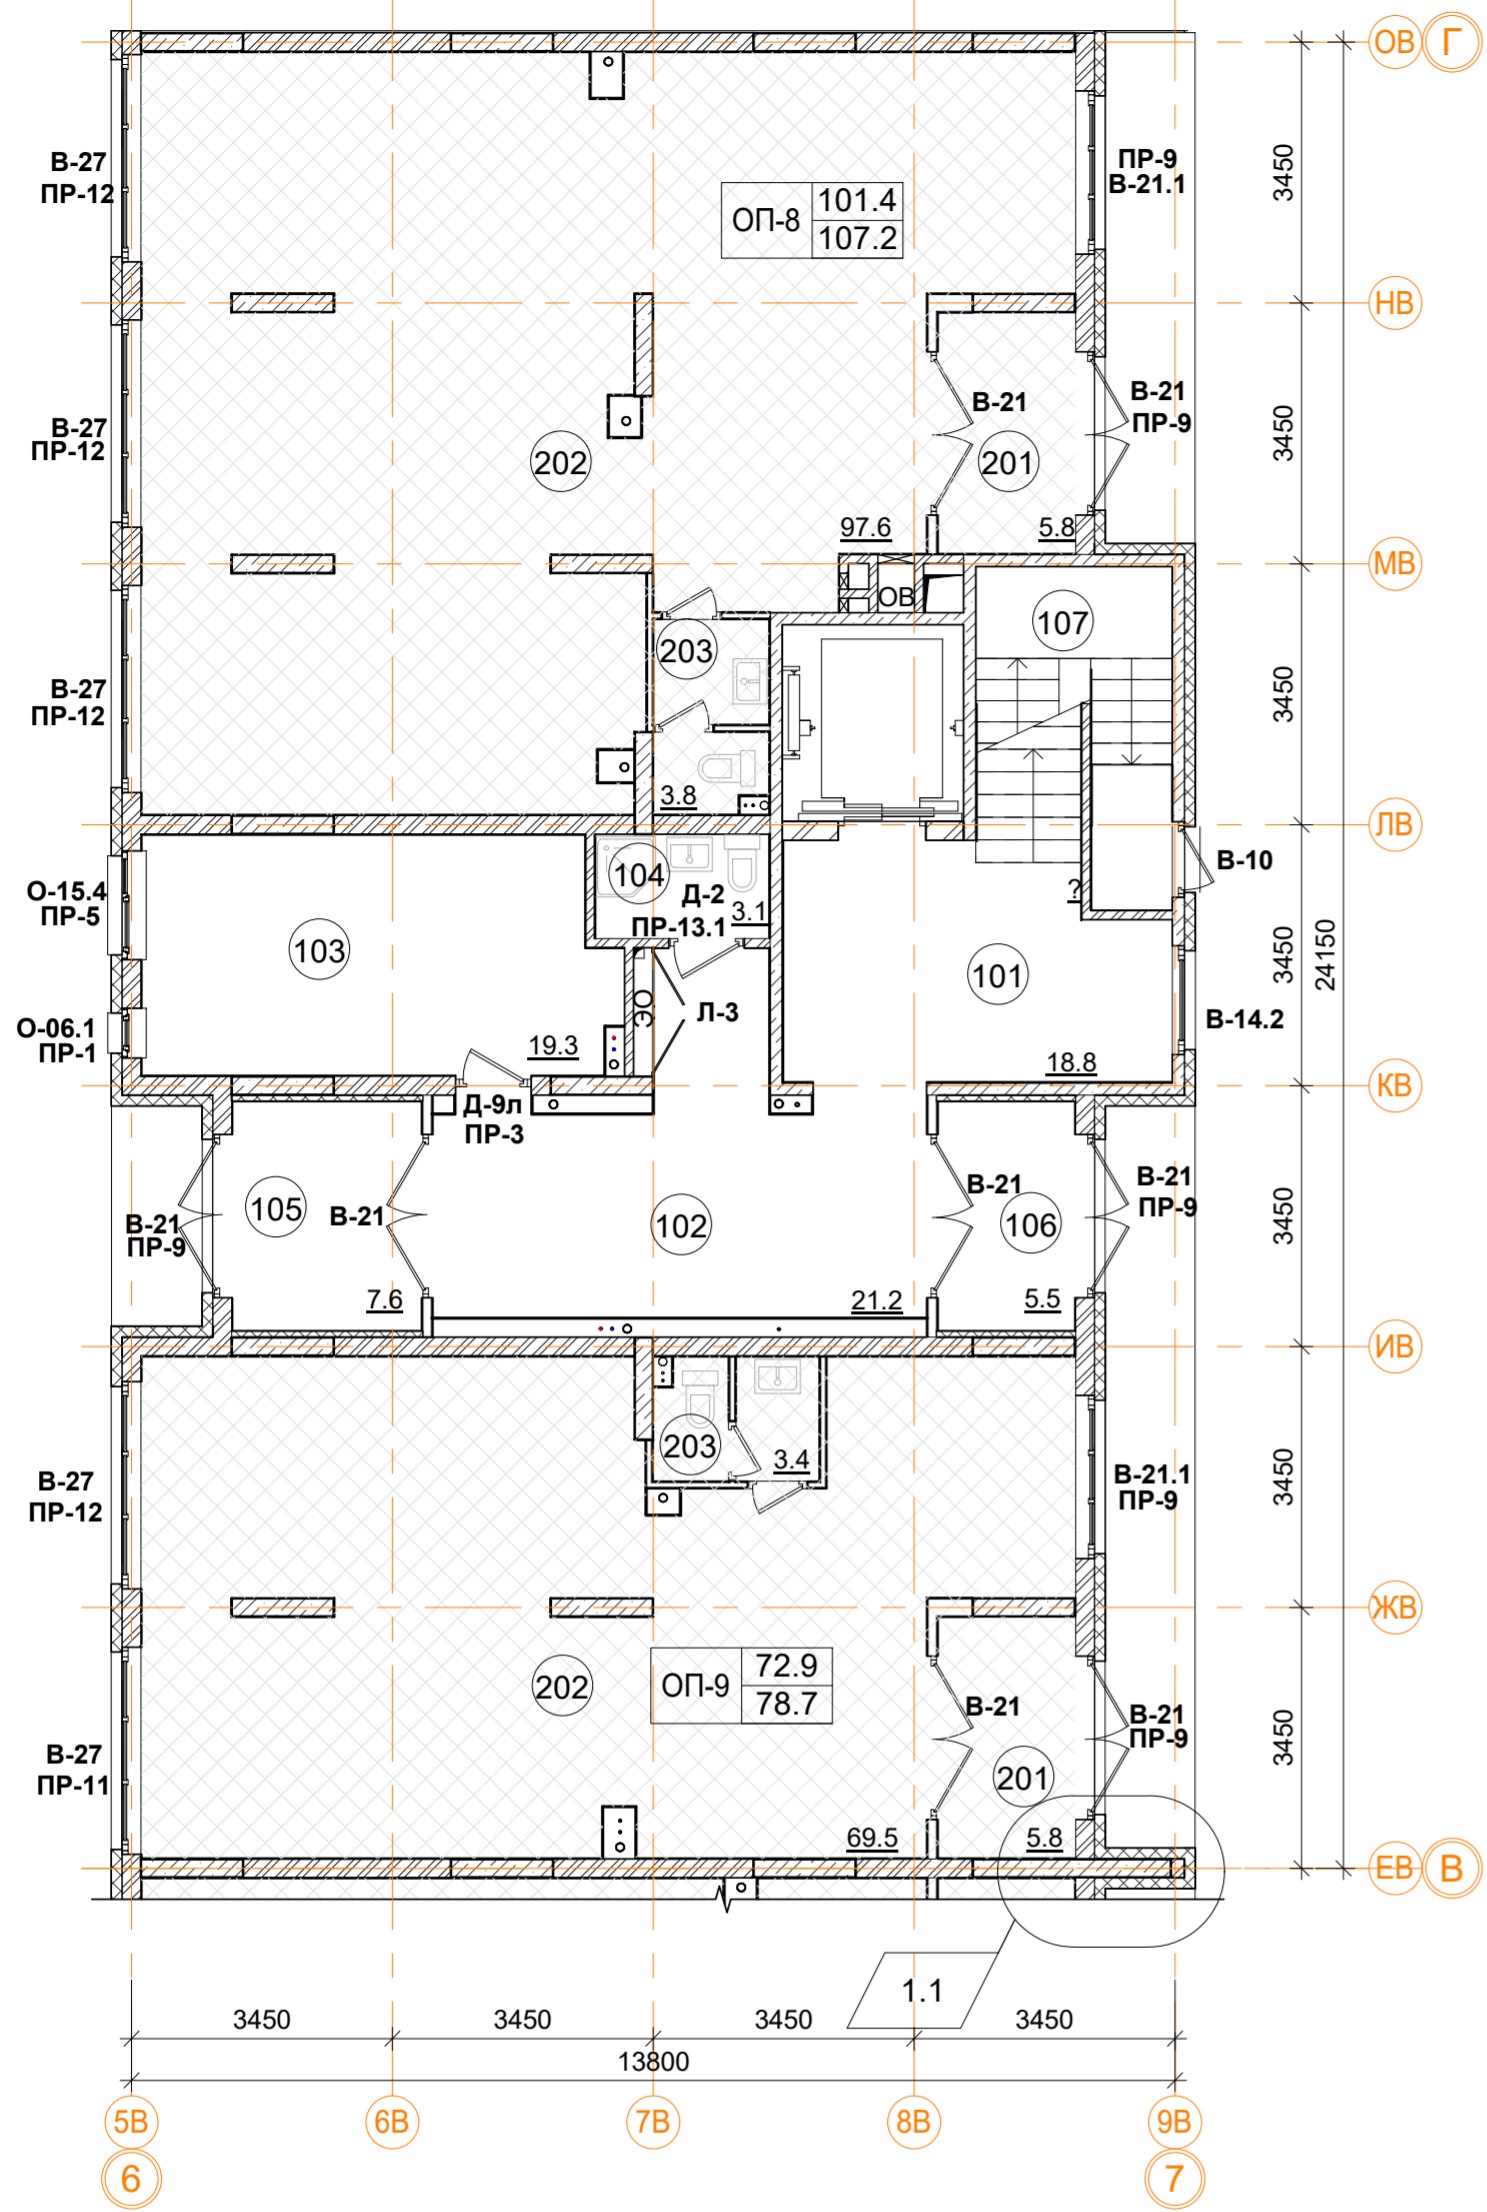

Помещения общего пользования.		
Номер пом.	Наименование	Площадь, м ²
101	Лестничная клетка	18.8
102	Вестибюль	21.2
103	Колясочная	19.3
104	КУИ	3.1
105	Тамбур	7.6
106	Тамбур	5.5
107	Лестничная клетка	6.7
		82.2


Нежилые помещения общественного назначения ОП-8.		
Номер пом.	Наименование	Площадь, м ²
201	Тамбур	5.8
202	Общественное помещение	97.6
203	С.У.	3.8
		107.2

Нежилые помещения общественного назначения ОП-9.		
Номер пом.	Наименование	Площадь, м ²
201	Тамбур	5.8
202	Общественное помещение	69.5
203	С.У.	3.4
		78.7

ОП-1 61.2 — Расчетная площадь
 67.1 — Полезная площадь

Условные обозначения

- кладка из кирпича (d=120, 250 мм)
- монолитные ж/б конструкции
- утеплитель минераловатный
- утеплитель пенополистирол
- ГКЛ, ГКЛВ перегородка (d=65/100/150/260 мм)

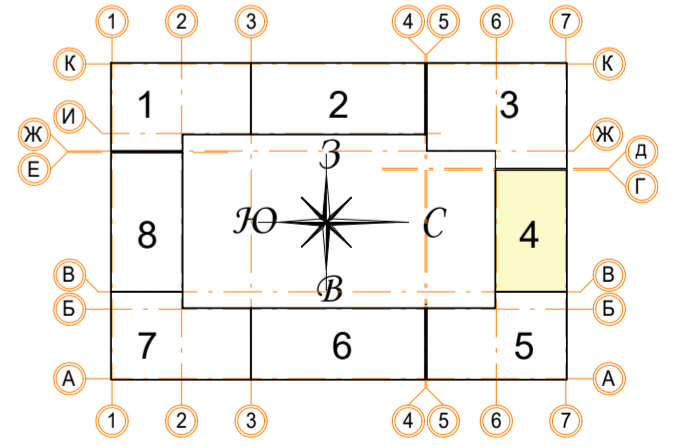


В ПРОИЗВОДСТВО РАБОТ
 « _____ » _____ 20__ г.
 подпись _____


± 0.000 = 161.15		Заказчик: ООО "Брусника. Москва" 02-01/17-АР1	
1	1	Зам.	Илюс 24.06.19
Изм.	Кол.уч.	Лист № док.	Подпись Дата
Разработал	Мищенко		21.11.19
Норм.контр.	Янголь		21.11.19
Многоквартирный жилой дом		Стадия	Лист
		Р	25
Секция 4. Маркировочный план 1 этажа на отм. 0.000.		М 1:100	
		Сфера-Мск	

Согласно
 Инв. № подл.
 Подп. и дата
 Взам. инв. №

Фрагмент 1. Маркировочный план наружных стен 3, 5 этажей.

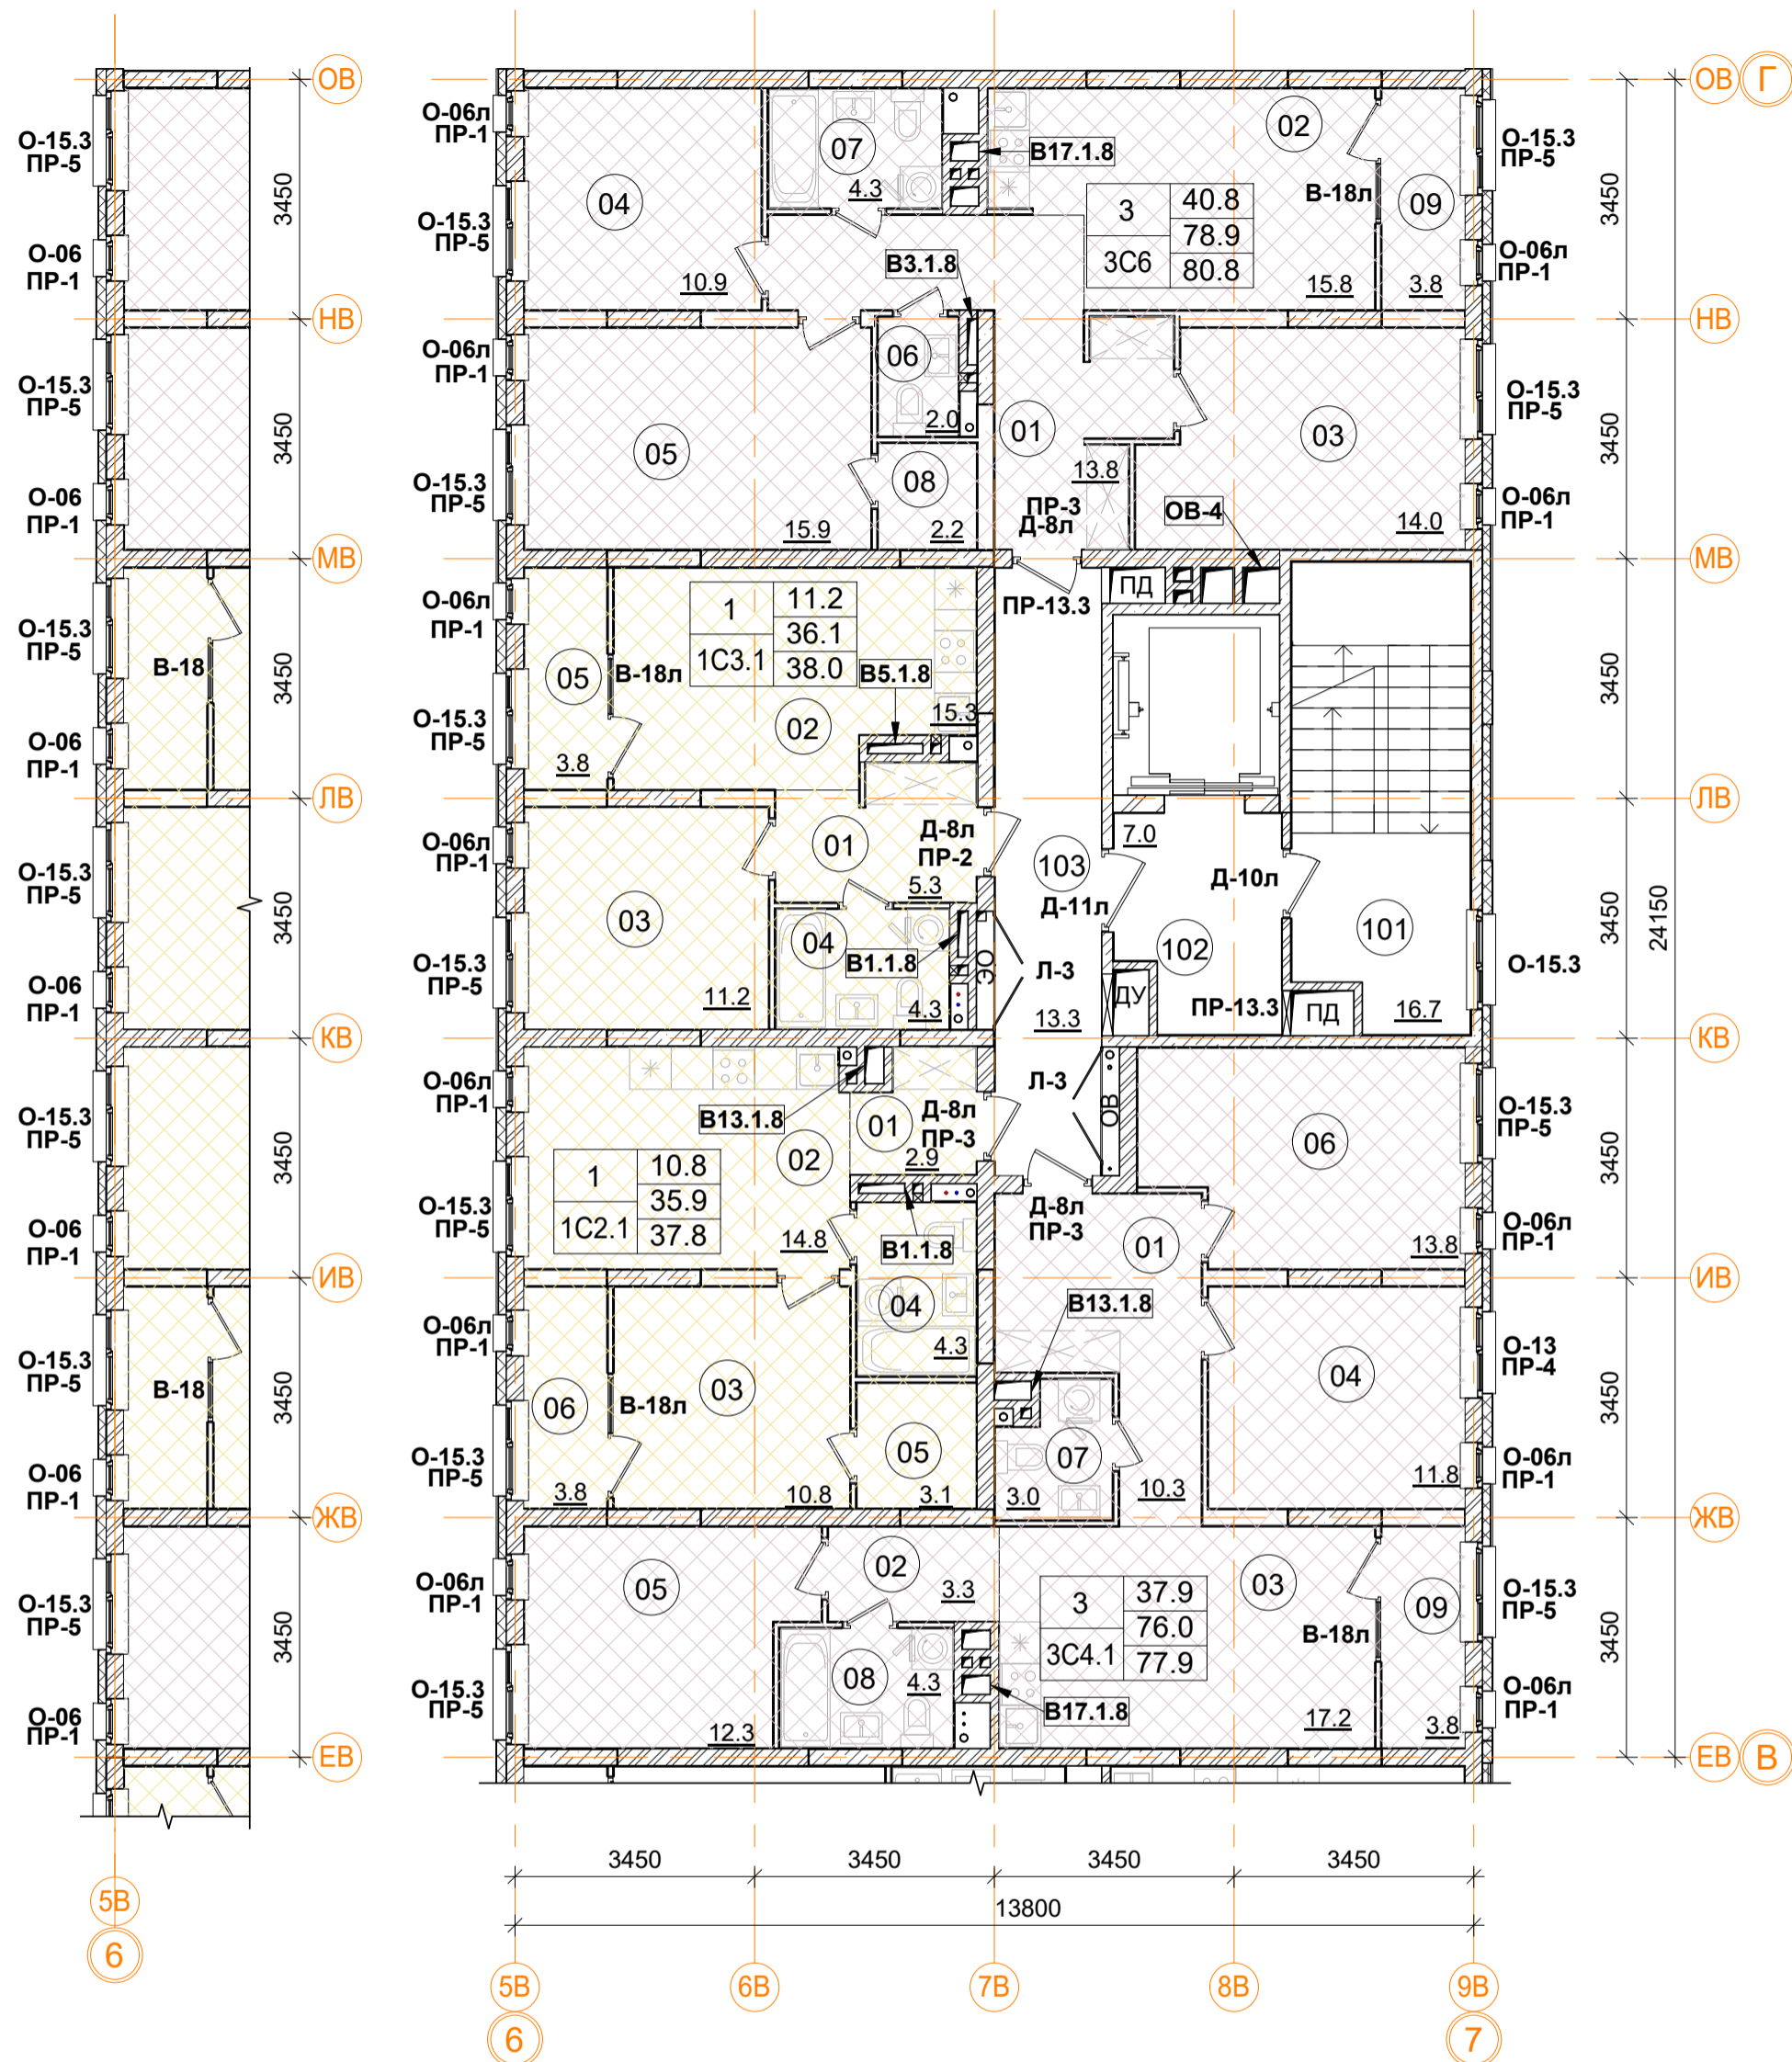

Фрагмент 2. Маркировочный план наружных стен 3, 5 этажей.

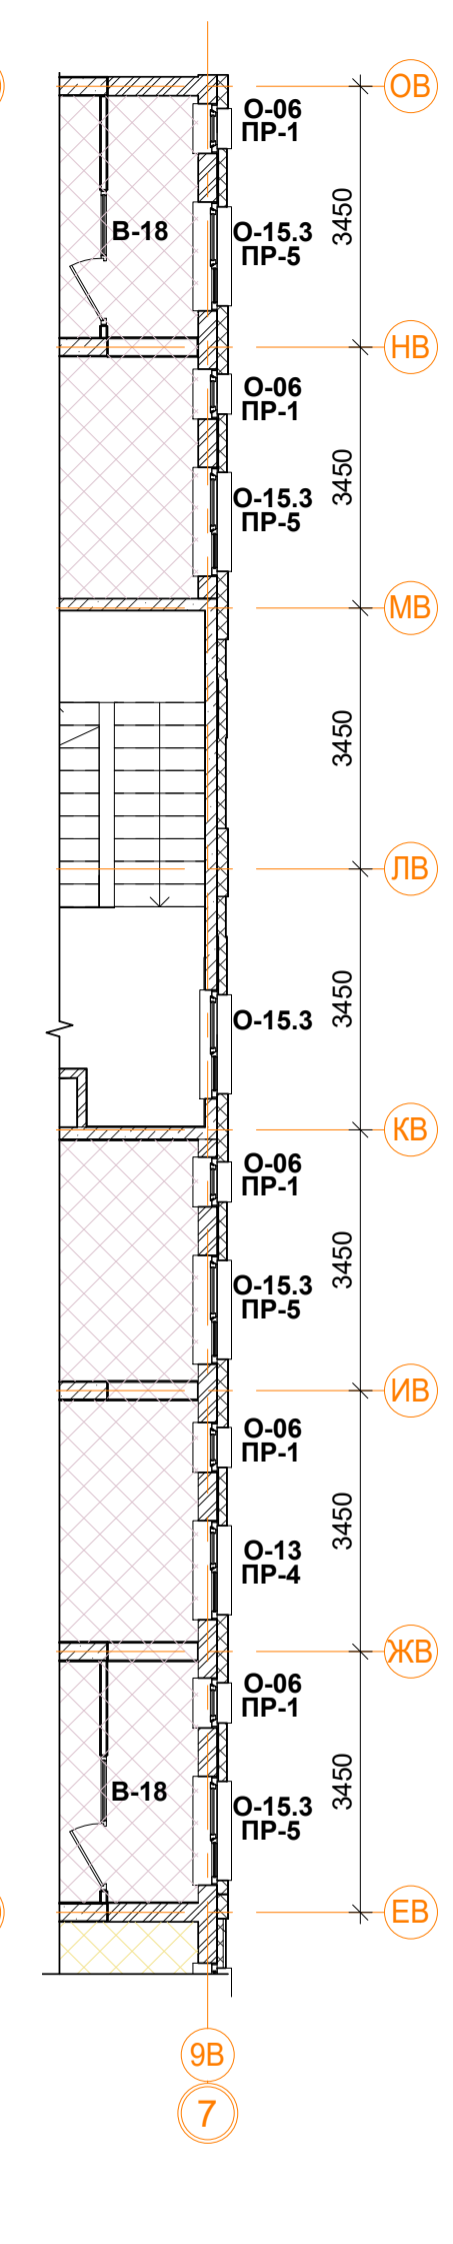

3С4.1 трехкомнатная квартира.

Номер пом.	Наименование	Площадь, м ²
01	Коридор	10.3
02	Коридор	3.3
03	Кухня	17.2
04	Жилая комната	11.8
05	Жилая комната	12.3
06	Жилая комната	13.8
07	С.У.	3
08	С.У.	4.3
09	Лоджия	3.8
Жилая площадь квартиры		37.9
Площадь квартиры		76
Общая площадь квартиры		77.9
Общая площадь квартиры (коэф.1)		79.8

1С3.1 однокомнатная квартира.

Номер пом.	Наименование	Площадь, м ²
01	Коридор	5.3
02	Кухня	15.3
03	Жилая комната	11.2
04	С.У.	4.3
05	Лоджия	3.8
Жилая площадь квартиры		11.2
Площадь квартиры		36.1
Общая площадь квартиры		38.0
Общая площадь квартиры (коэф.1)		39.9

1С2.1 однокомнатная квартира.


Номер пом.	Наименование	Площадь, м ²
01	Коридор	2.9
02	Кухня	14.8
03	Жилая комната	10.8
04	С.У.	4.3
05	Гардеробная	3.1
06	Лоджия	3.8
Жилая площадь квартиры		10.8
Площадь квартиры		35.9
Общая площадь квартиры		37.8
Общая площадь квартиры (коэф.1)		39.7

3С6 трехкомнатная квартира.


Номер пом.	Наименование	Площадь, м ²
01	Коридор	13.8
02	Кухня	15.8
03	Жилая комната	14
04	Жилая комната	10.9
05	Жилая комната	15.9
06	С.У.	2
07	С.У.	4.3
08	Гардеробная	2.2
09	Лоджия	3.8
Жилая площадь квартиры		40.8
Площадь квартиры		78.9
Общая площадь квартиры		80.8
Общая площадь квартиры (коэф.1)		82.7

Номер пом.	Наименование	Площадь, м ²	Категория пом.
101	Лестничная клетка	16.7	
102	Лифтовой холл	7	
103	Коридор	13.3	
		37	


1	12.4	Количество жилых комнат
С1.2	24.1	Жилая площадь квартиры
	24.1	Площадь квартиры (без лоджии)
		Общая площадь квартиры (лоджия коэфф. 0,5)
		Тип квартиры

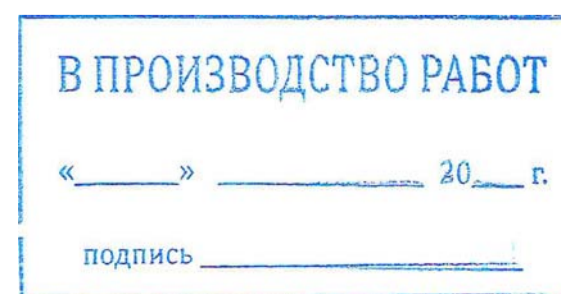

- Условные обозначения
- кладка из кирпича (d=120, 250 мм)
 - монолитные ж/б конструкции
 - утеплитель минераловатный
 - утеплитель пенополистирол
 - ГКЛ, ГКЛВ перегородка (d=65/100/150/260 мм)

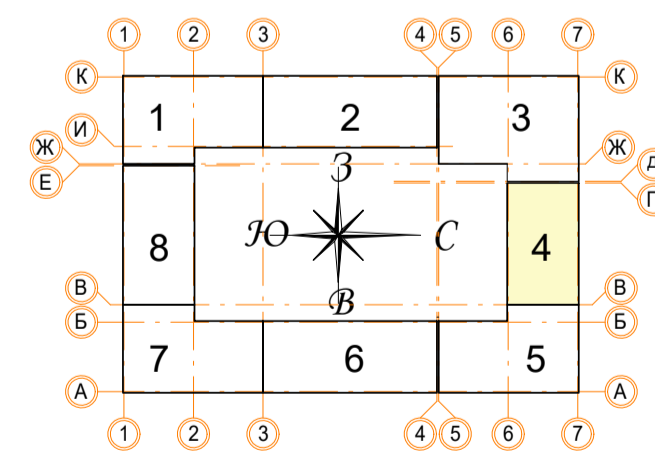

± 0.000 = 161.15				Заказчик: ООО "Брусника. Москва" 02-01/17-AP1				
				Московская обл., Ленинский район, г.п. Горки Ленинские, д. Сапроново, уч. №50:21:0000000:34153 (3 очередь строительства)				
Изм.	Кол.уч.	Лист № док.	Подпись	Дата	Многоквартирный жилой дом	Стадия	Лист	Листов
			Мищенко	21.11.19	Р		26	
Норм.контр. Янголь				21.11.19	Секция 4. Маркировочный план 2-6 этажа. М 1:100		Сфера-Мск	

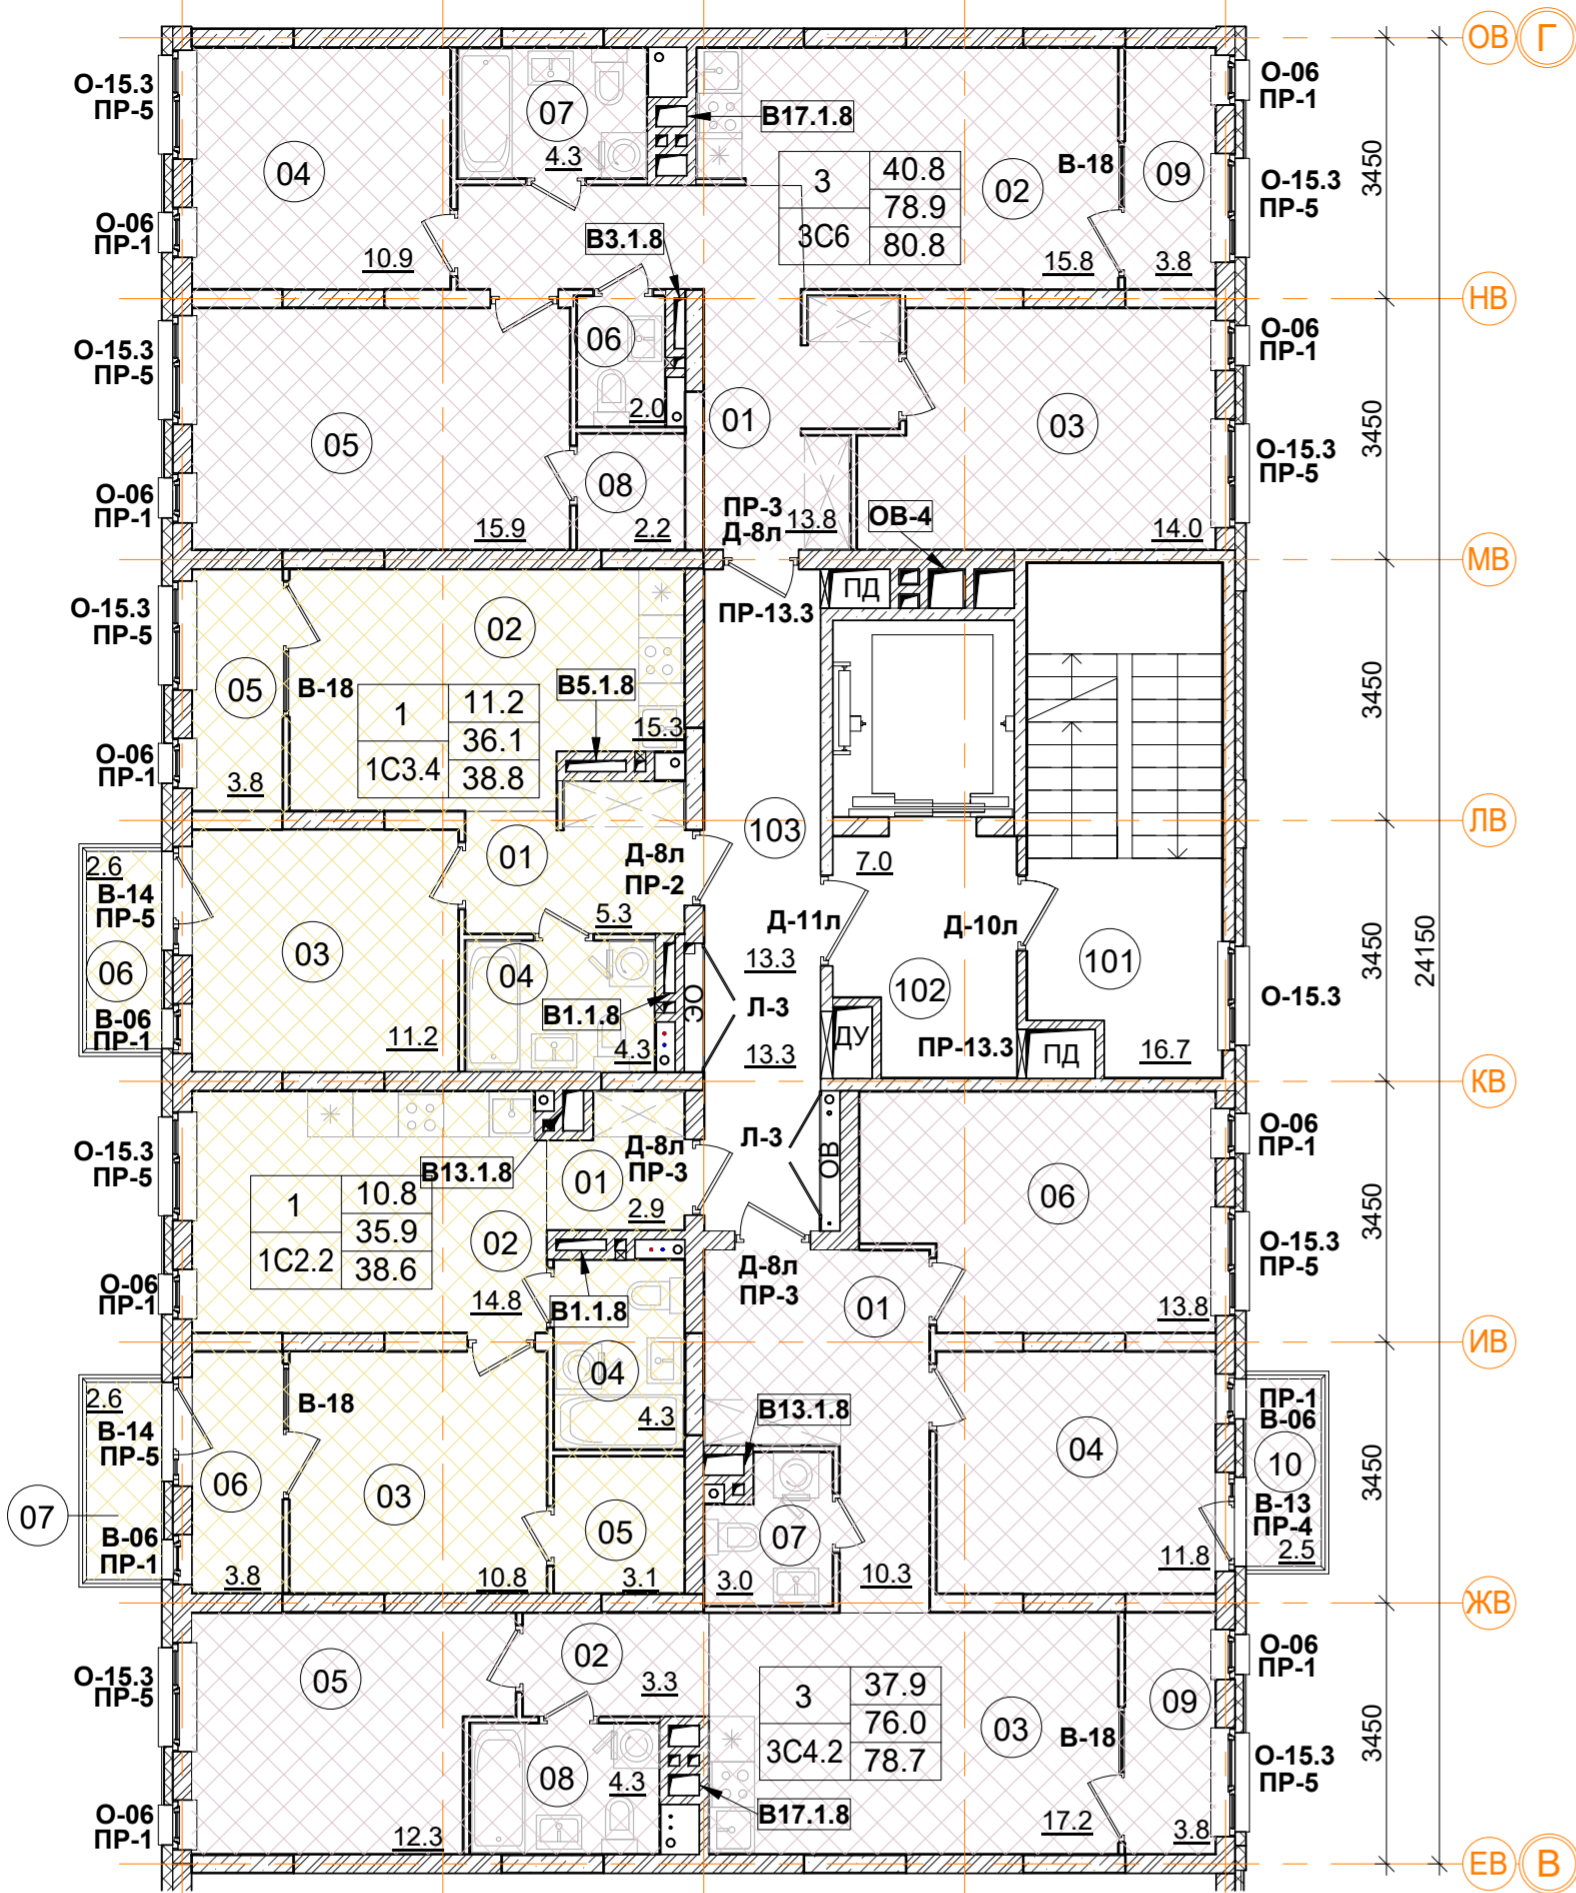

3С4.2 трехкомнатная квартира

Номер пом.	Наименование	Площадь, м²
01	Коридор	10.3
02	Коридор	3.3
03	Кухня	17.2
04	Жилая комната	11.8
05	Жилая комната	12.3
06	Жилая комната	13.8
07	С.У.	3
08	С.У.	4.3
09	Лоджия	3.8
10	Балкон	2.5
Жилая площадь квартиры		37.9
Площадь квартиры		76
Общая площадь квартиры		78.7
Общая площадь квартиры (коэф.1)		82.3

1С3.4 однокомнатная квартира

Номер пом.	Наименование	Площадь, м²
01	Коридор	5.3
02	Кухня	15.3
03	Жилая комната	11.2
04	С.У.	4.3
05	Лоджия	3.8
06	Балкон	2.6
Жилая площадь квартиры		11.2
Площадь квартиры		36.1
Общая площадь квартиры		38.8
Общая площадь квартиры (коэф.1)		42.5


1С2.2 однокомнатная квартира

Номер пом.	Наименование	Площадь, м²
01	Коридор	2.9
02	Кухня	14.8
03	Жилая комната	10.8
04	С.У.	4.3
05	Гардеробная	3.1
06	Лоджия	3.8
07	Балкон	2.6
Жилая площадь квартиры		10.8
Площадь квартиры		35.9
Общая площадь квартиры		38.6
Общая площадь квартиры (коэф.1)		42.3

3С6 трехкомнатная квартира.

Номер пом.	Наименование	Площадь, м²
01	Коридор	13.8
02	Кухня	15.8
03	Жилая комната	14
04	Жилая комната	10.9
05	Жилая комната	15.9
06	С.У.	2
07	С.У.	4.3
08	Гардеробная	2.2
09	Лоджия	3.8
Жилая площадь квартиры		40.8
Площадь квартиры		78.9
Общая площадь квартиры		80.8
Общая площадь квартиры (коэф.1)		82.7


1 12.4 — Количество жилых комнат
 24.1 — Жилая площадь квартиры
 24.1 — Площадь квартиры (без лоджии)
 24.1 — Общая площадь квартиры (лоджия коэфф. 0,5)
 Тип квартиры

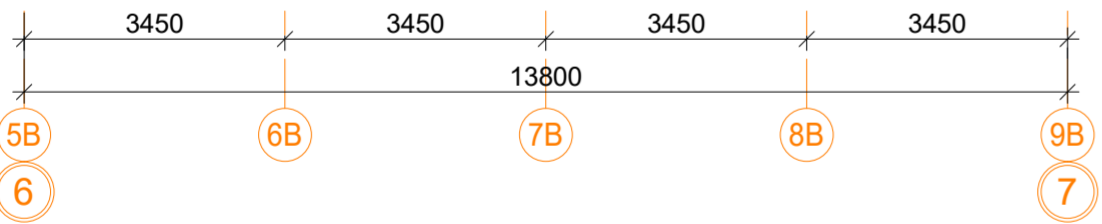

Помещения общего пользования.

Номер пом.	Наименование	Площадь, м²	Категория пом.
101	Лестничная клетка	16.7	
102	Лифтовой холл	7	
103	Коридор	13.3	
		37	

- ### Условные обозначения
- кладка из кирпича (d=120, 250 мм)
 - монолитные ж/б конструкции
 - утеплитель минераловатный
 - утеплитель пенополистирол
 - ГКЛ, ГКЛВ перегородка (d=65/100/150/260 мм)

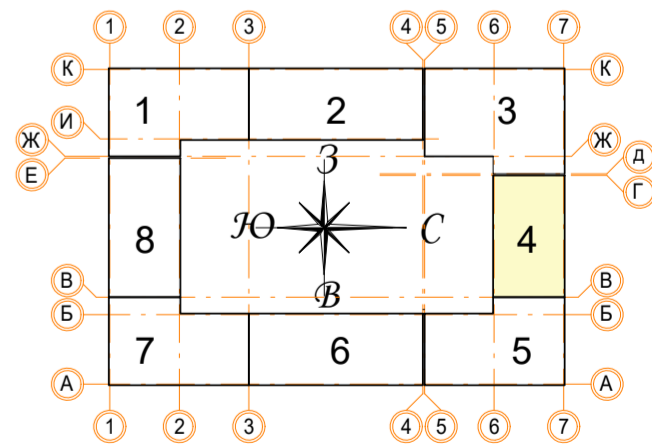

В ПРОИЗВОДСТВО РАБОТ
 « _____ » _____ 20__ г.
 подпись _____

± 0.000 = 161.15

Изм.	Кол.уч.	Лист № док.	Подпись	Дата	Заказчик: ООО"Брусника. Москва" 02-01/17-AP1
Разработал	Мищенко			21.11.19	Московская обл., Ленинский район, г.п. Горки Ленинские, д. Сапрново, уч. №50:21:0000000:34153 (3 очередь строительства)
Норм.контр.	Янголь			21.11.19	Многоквартирный жилой дом
					Стадия: Р
					Лист: 27
					Листов:
					Секция 4. Маркировочный план 7 этажа. М 1:100
					Сфера-Мск

Согласовано

Имя, № подл. Подп. и дата. Взам. инв. №

3С4.3 трехкомнатная квартира

Номер пом.	Наименование	Площадь, м²
01	Коридор	10.3
02	Коридор	3.3
03	Кухня	17.2
04	Жилая комната	11.8
05	Жилая комната	12.3
06	Жилая комната	13.8
07	С.У.	3
08	С.У.	4.3
09	Лоджия	3.8
11	Балкон	2.6
12	Балкон	2.6
13	Балкон	2.6
Жилая площадь квартиры		37.9
Площадь квартиры		76
Общая площадь квартиры		80.3
Общая площадь квартиры (коэф.1)		87.6

1С3.5 однокомнатная квартира


Номер пом.	Наименование	Площадь, м²
01	Коридор	5.3
02	Кухня	15.3
03	Жилая комната	11.2
04	С.У.	4.3
05	Лоджия	3.8
06	Балкон	2.6
Жилая площадь квартиры		11.2
Площадь квартиры		36.1
Общая площадь квартиры		38.8
Общая площадь квартиры (коэф.1)		42.5

1С2.3 однокомнатная квартира

Номер пом.	Наименование	Площадь, м²
01	Коридор	2.9
02	Кухня	14.9
03	Жилая комната	10.8
04	С.У.	4.3
05	Гардеробная	3.1
06	Лоджия	3.8
07	Балкон	2.6
Жилая площадь квартиры		10.8
Площадь квартиры		36
Общая площадь квартиры		38.7
Общая площадь квартиры (коэф.1)		42.4

3С6 трехкомнатная квартира.


Номер пом.	Наименование	Площадь, м²
01	Коридор	13.8
02	Кухня	15.8
03	Жилая комната	14
04	Жилая комната	10.9
05	Жилая комната	15.9
06	С.У.	2
07	С.У.	4.3
08	Гардеробная	2.2
09	Лоджия	3.8
Жилая площадь квартиры		40.8
Площадь квартиры		78.9
Общая площадь квартиры		80.8
Общая площадь квартиры (коэф.1)		82.7

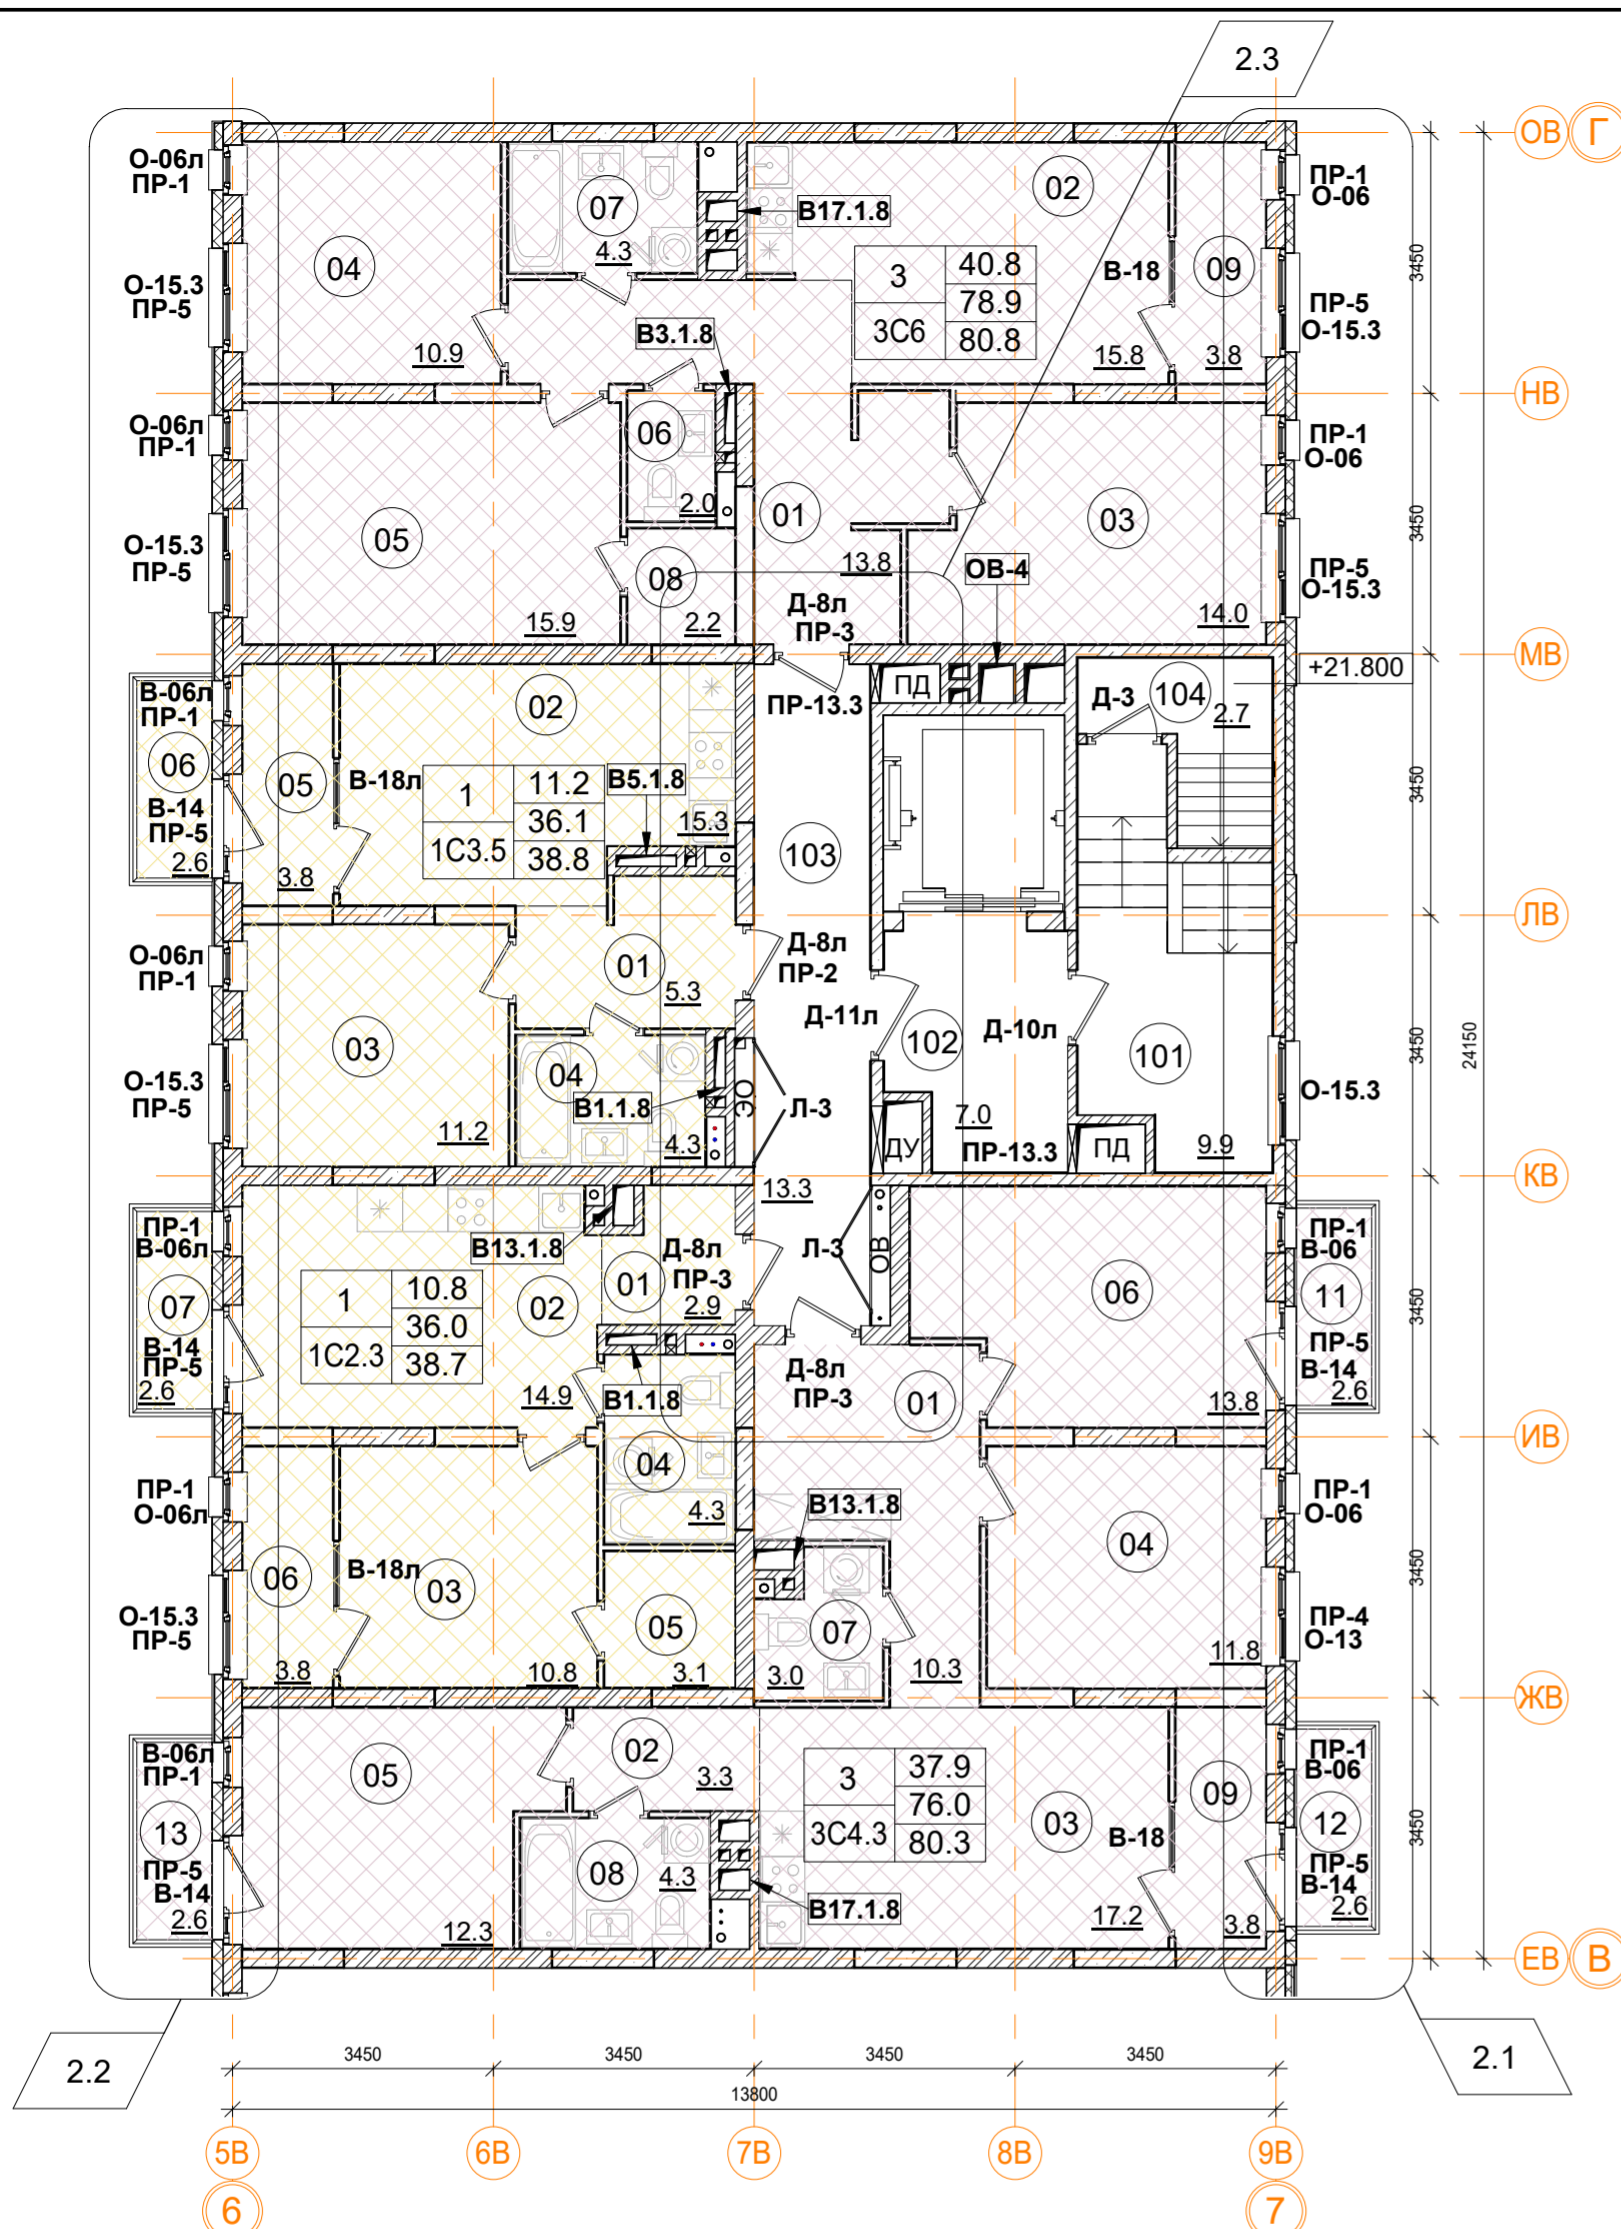

1	12.4	Количество жилых комнат
С1.2	24.1	Жилая площадь квартиры
	24.1	Площадь квартиры (без лоджии)
		Общая площадь квартиры (лоджия коэфф. 0,5)
		Тип квартиры

Номер пом.	Наименование	Площадь, м²	Категория пом.
101	Лестничная клетка	9.9	
102	Лифтовой холл	7	
103	Коридор	13.3	
104	Выход на кровлю	2.7	
		32.9	

- Условные обозначения
- кладка из кирпича (d=120, 250 мм)
 - монолитные ж/б конструкции
 - утеплитель минераловатный
 - утеплитель пенополистирол
 - ГКЛ, ГКЛВ перегородка (d=65/100/150/260 мм)

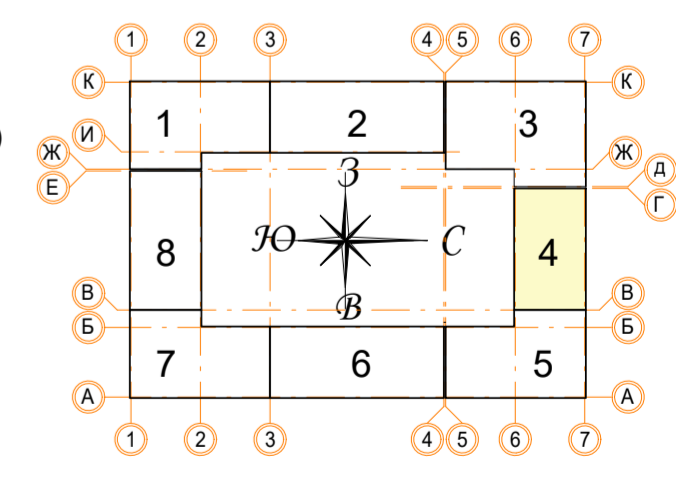

В ПРОИЗВОДСТВО РАБОТ


« _____ » _____ 20__ г.

подпись _____

± 0.000 = 161.15				Заказчик: ООО "Брусника. Москва" 02-01/17-AP1	
2	3	Зам.	Иванов	30.07.19	Московская обл., Ленинский район, г.п. Горки Ленинские, д. Сапроново, уч. №50:21:0000000:34153 (3 очередь строительства)
Изм.	Кол.уч.	Лист № док.	Подпись	Дата	
Разработал	Мищенко		Иванов	21.11.19	Многоквартирный жилой дом
Норм.контр.	Янголь		Иванов	21.11.19	Секция 4. Маркировочный план 8 этажа. М 1:100
				Стадия	Лист
				Р	28
				Сфера-Мск	

Согласовано

Изм. № подл. Подп. и дата. Взам. инв. №

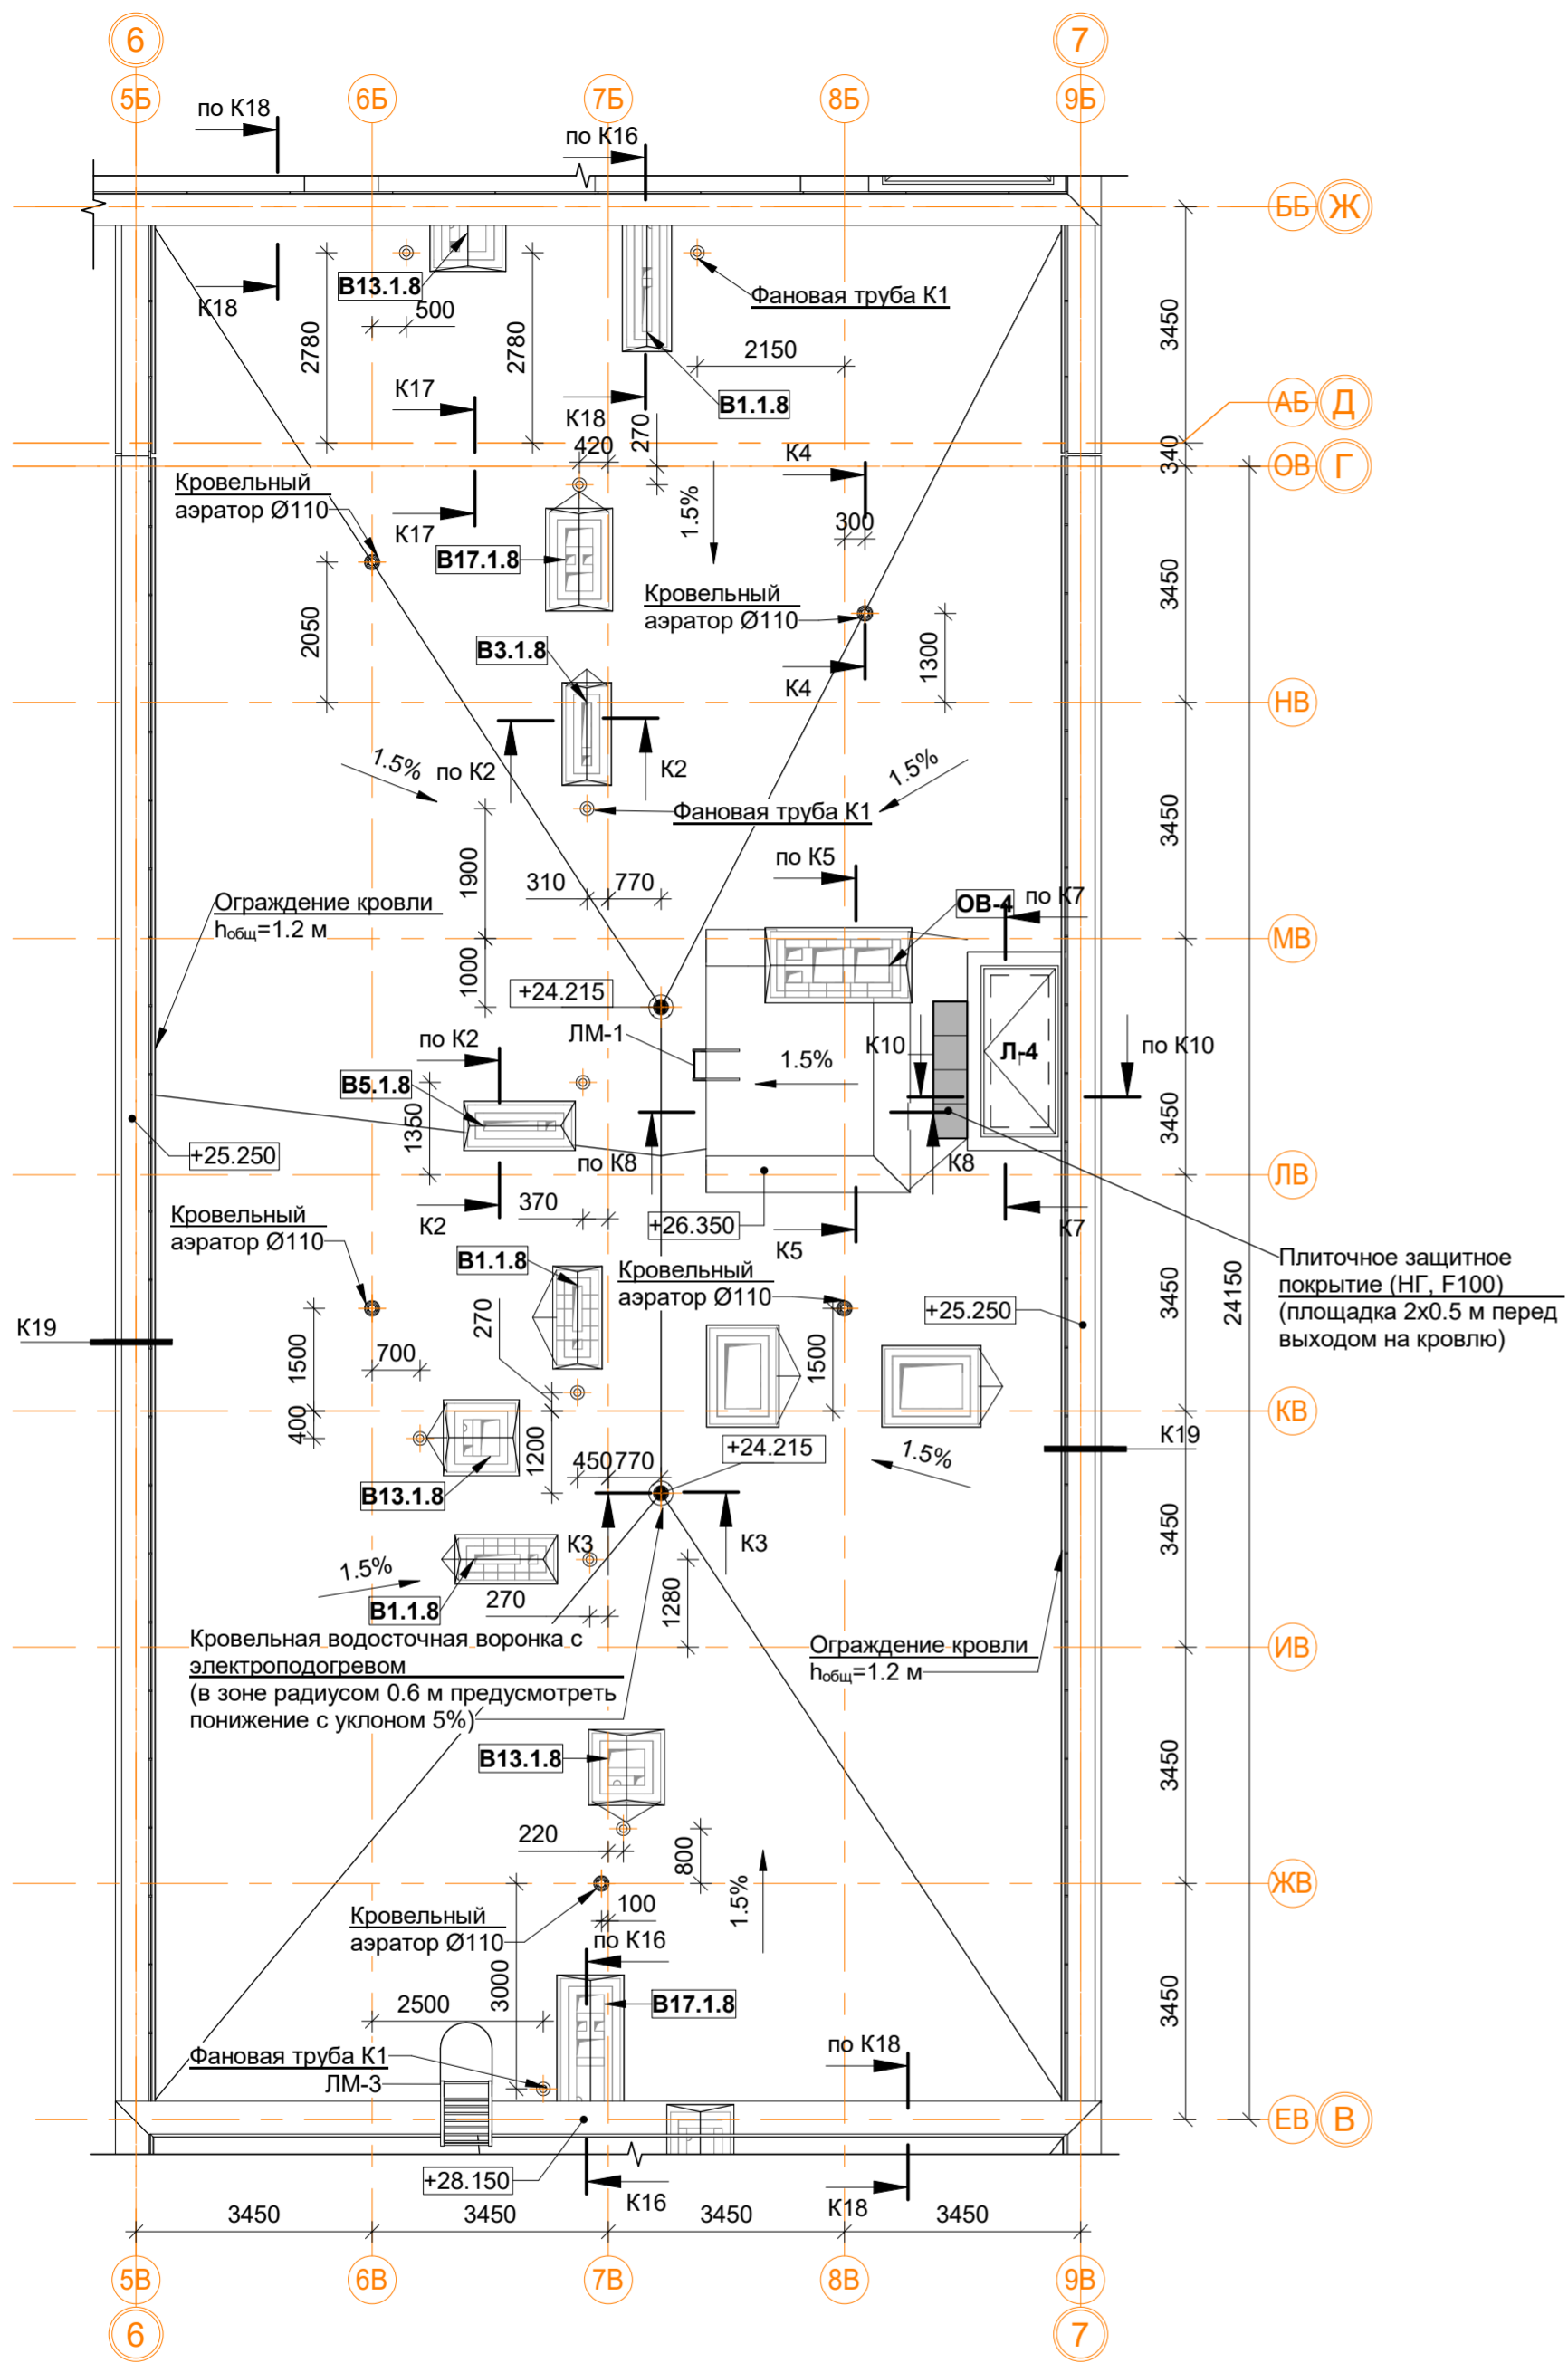


Спецификация материалов и элементов кровли 4-й секции.

Поз.	Обозначение	Наименование	Кол.	Масса ед.кг	Примечание
1		Водосточная воронка с электроподогревом, шт.	2		
2		Аэратор для плоской кровли Ø110 мм, шт.	5		
3		Конфузор фановой трубы К1	10		
4		Защитное покрытие (НГ, F100), м.кв.	1		
5		Парапетный фартук из оцинкованной стали шириной листа 300, м.п.	48.4		
6		Парапетный фартук из оцинкованной стали шириной листа 620, м.п.	48.4		
7		Парапетный фартук из оцинкованной стали шириной листа 760, м.п.	6.4		
8		Вертикальная проекция гидроизолирующей поверхности, м.кв.	102.9		
9		Горизонтальная проекция гидроизолирующей поверхности, м.кв.	348.9		
10	ЛМ-1	ЛМ-1 лестница приставная вертикальная металлическая, шт.	1		

5.1

Примечание:

- Узлы и сечения см. альбом АР4.
- Монтаж кровельных конструкций вести в следующей последовательности:
 - монтаж сборных вентканалов в соответствии с решениями представленными в альбоме АР4;
 - устройство вентиляционных выпусков трубопроводов систем К1 и выпуска системы К2 под дождеприёмную воронку (см. АР4, ВК1);
 - возведение конструкций из кирпичной кладки (вентиляционные шахты, парапеты, ЛК);
 - устройство закладных элементов ИС (при необходимости: молниезащита, системы коллективного приёма радио и ТВ, светоограждение и проч.);
 - устройство кровельного пирога (тепло- и гидроизоляция в соответствии с решениями представленными в альбоме АР4);
 - отделка стен, монтаж кровельных фартуков и ограждений.
- Устье вентканалов может быть выполнено несколькими способами по усмотрению Заказчика:
 - для стабилизации работы вентканалов с естественным побуждением возможна установка ротационных дефлекторов "Турбоvent" (или аналог) из расчёта одно устройство ТА-250 на вытяжные каналы из С.У. и два на вытяжные каналы из кухни. Окончательный выбор модели дефлекторов производить на основе расчетов и рекомендаций производителя оборудования. Применение дефлекторов на объекте осуществлять по согласованию с Заказчиком;
 - монтаж металлических зонтов;
 - монтаж бетонных накрывных плит с устройством продухов в кирпичной кладке не менее расчётного сечения.
- Сечения К1-К20 см.АР4 л.16-20.

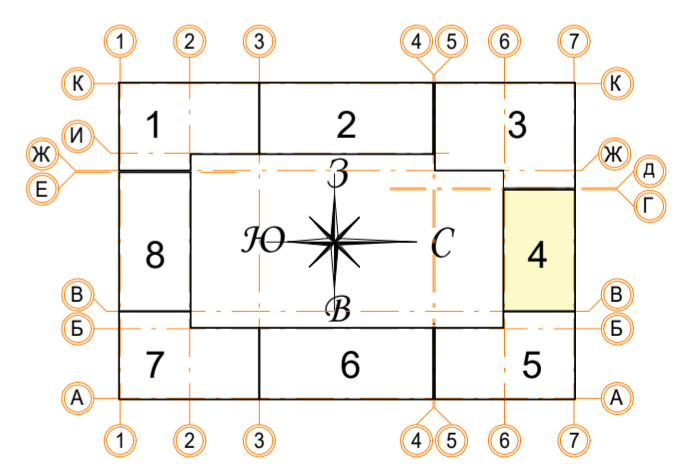

В ПРОИЗВОДСТВО РАБОТ

« _____ » _____ 20__ г.

подпись _____


Заказчик: ООО "Брусника. Москва"		02-01/17-АР1	
Московская обл., Ленинский район, г.п. Горки Ленинские, д. Сапрново, уч. №50:21:0000000:34153 (3 очередь строительства)			
Изм.	Кол.уч.	Лист № док.	Подпись Дата
5	1	Зам.	Илюс 11.10.19
Разработал	Мищенко	Илюс	21.11.19
Норм.контр.	Янголь	Илюс	21.11.19
Многоквартирный жилой дом		Стадия	Лист
		Р	29
Секция 4. Маркировочный план кровли М 1:100		Сфера-Мск	

Согласовано

Инов. № подл.

Подп. и дата

Взам. инв. №

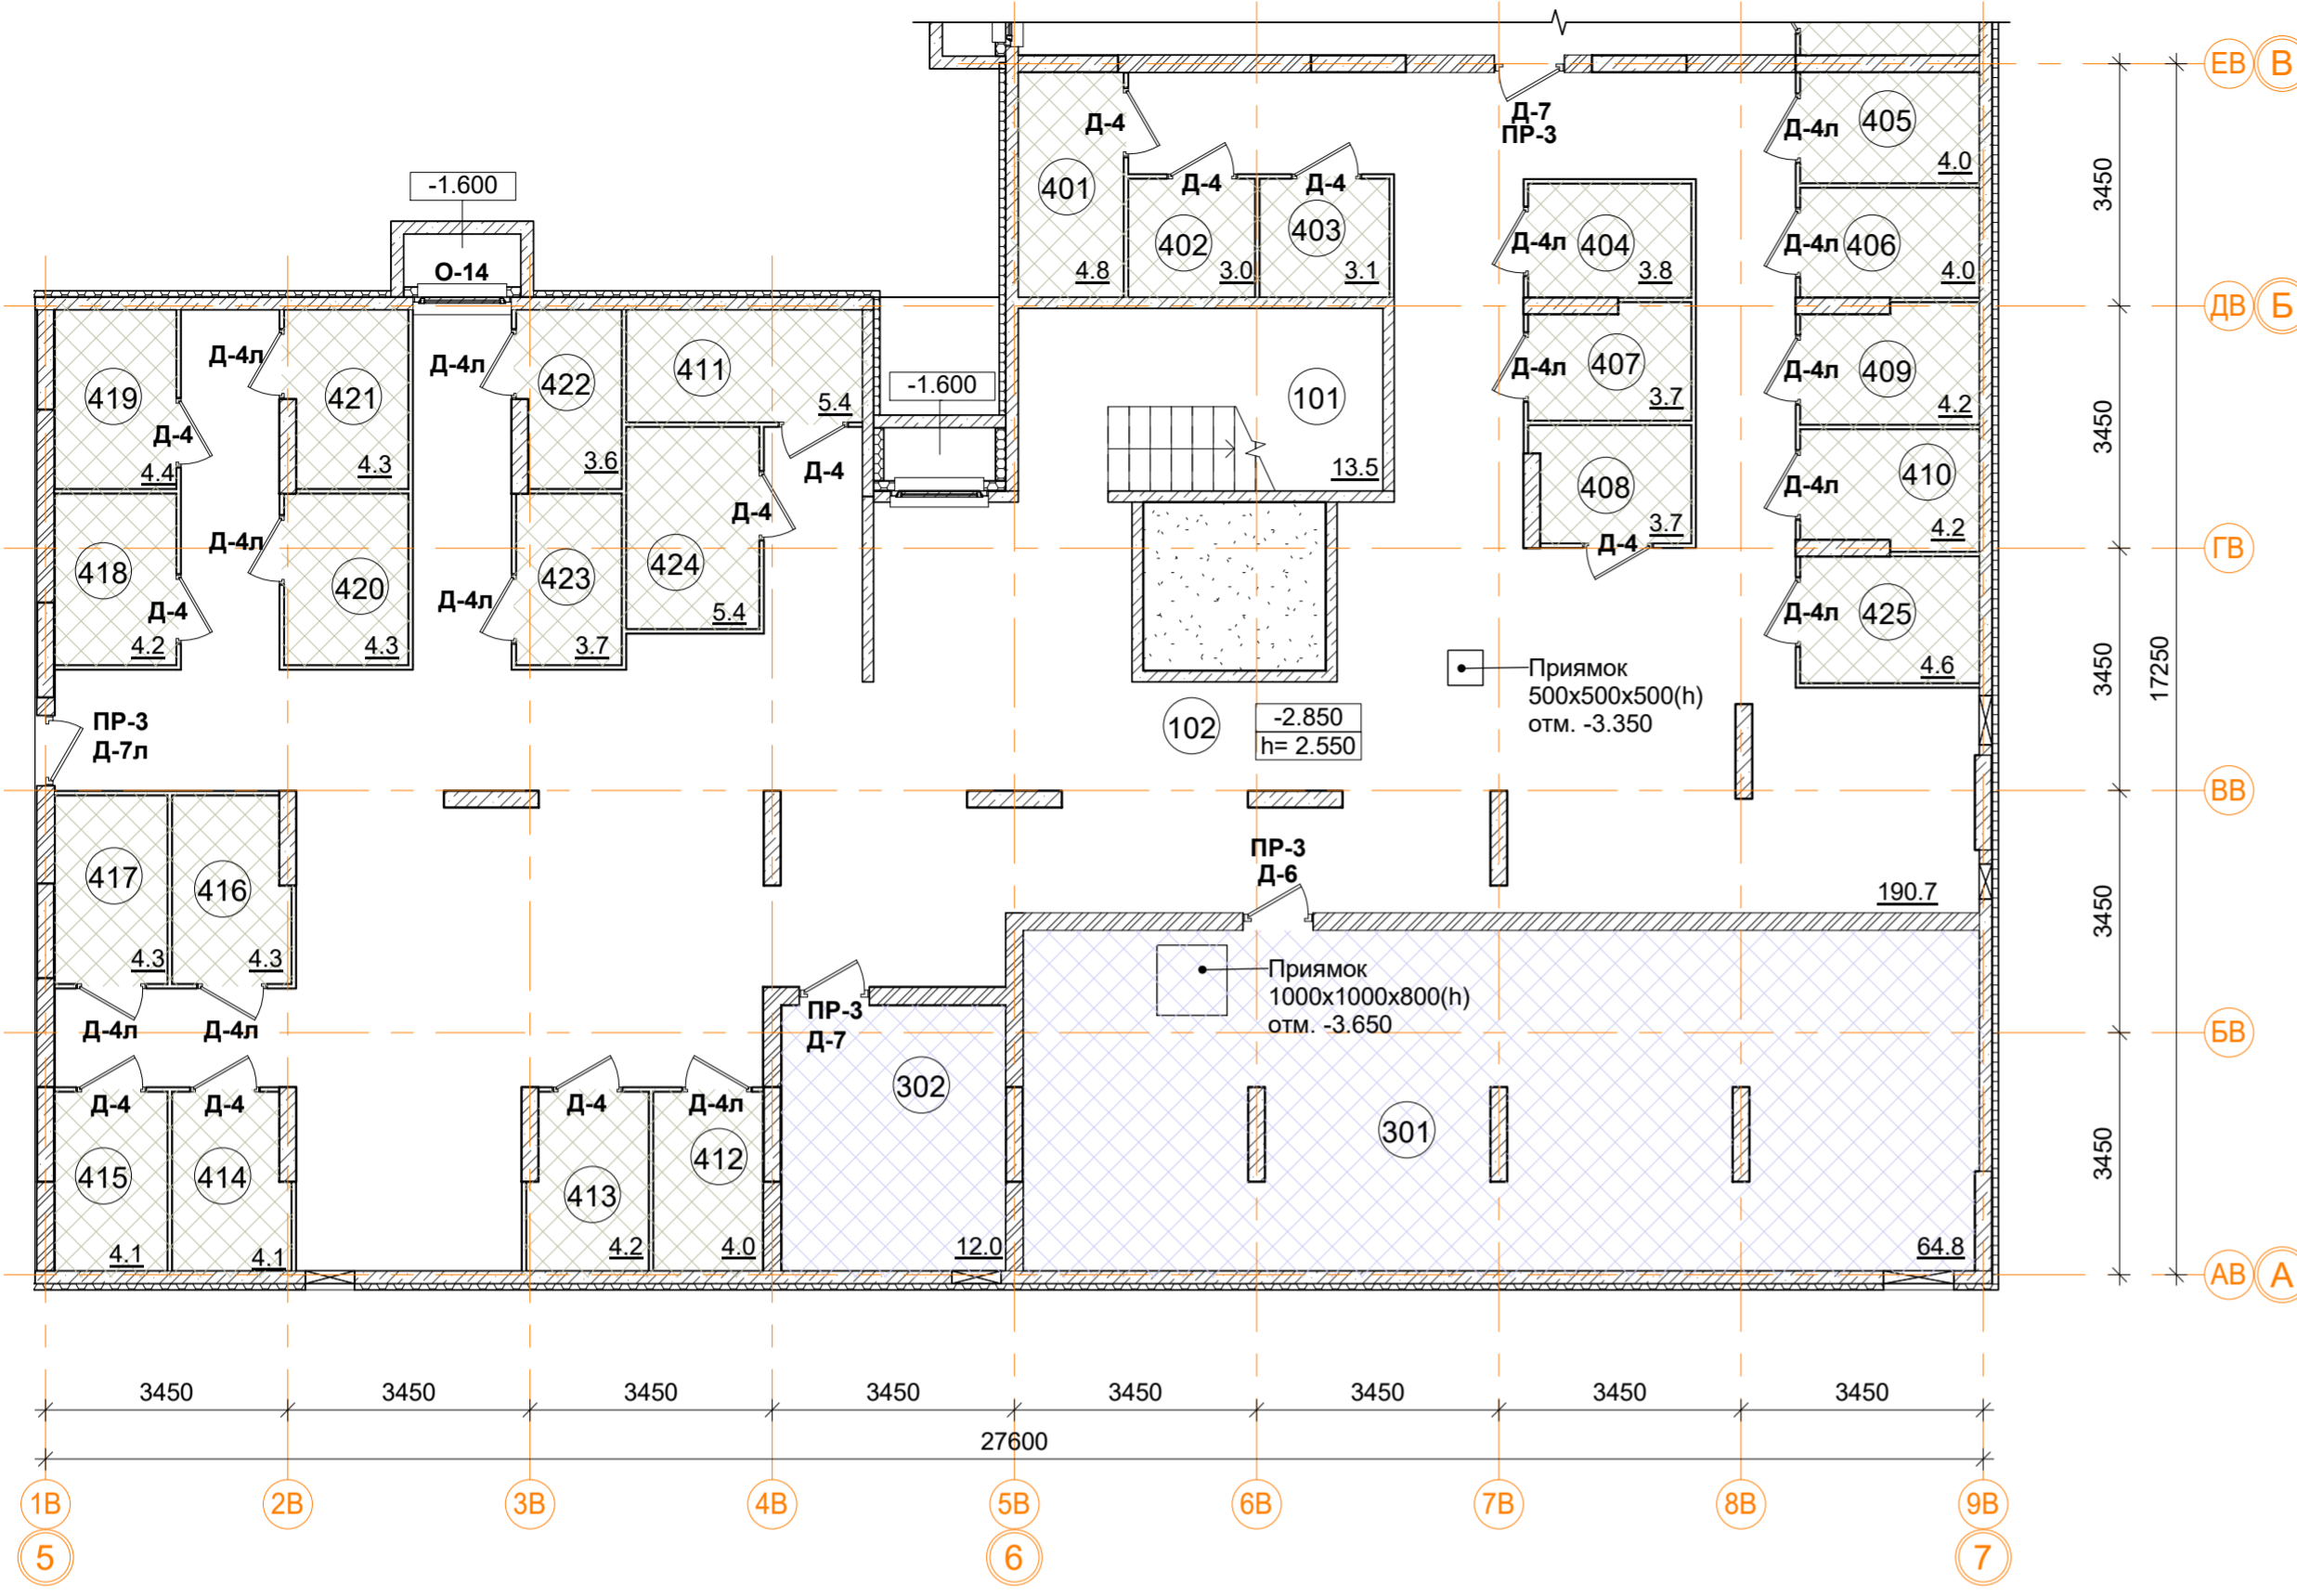


Подсобные помещения			
Номер пом.	Наименование	Площадь, м ²	Катег. пом.
401	Индивидуального пользования	4.8	Д
402	Индивидуального пользования	3	Д
403	Индивидуального пользования	3.1	Д
404	Индивидуального пользования	3.8	Д
405	Индивидуального пользования	4	Д
406	Индивидуального пользования	4	Д
407	Индивидуального пользования	3.7	Д
408	Индивидуального пользования	3.7	Д
409	Индивидуального пользования	4.2	Д
410	Индивидуального пользования	4.2	Д
411	Индивидуального пользования	5.4	Д
412	Индивидуального пользования	4	Д
413	Индивидуального пользования	4.2	Д
414	Индивидуального пользования	4.1	Д
415	Индивидуального пользования	4.1	Д
416	Индивидуального пользования	4.3	Д
417	Индивидуального пользования	4.3	Д
418	Индивидуального пользования	4.2	Д
419	Индивидуального пользования	4.3	Д
420	Индивидуального пользования	4.3	Д
421	Индивидуального пользования	4.3	Д
422	Индивидуального пользования	3.6	Д
423	Индивидуального пользования	3.7	Д
424	Индивидуального пользования	5.4	Д
425	Индивидуального пользования	4.6	Д
		103.4	

Помещения общего пользования.		
Номер пом.	Наименование	Площадь, м ²
101	Лестничная клетка	13.5
102	Коридор	190.7
		204.2

Технические помещения			
Номер пом.	Наименование	Площадь, м ²	Катег. пом.
301	ИТП	64.8	
302	ВРУ-2	12	
		76.8	

Условные обозначения

- кладка из кирпича (d=120, 250 мм)
- монолитные железобетонные конструкции
- утеплитель пенополистирол
- ГВЛ перегородка С111 (d=70 мм)

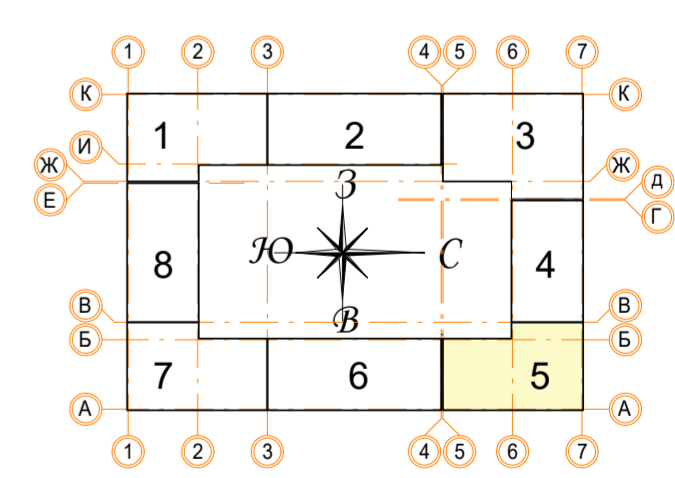

В ПРОИЗВОДСТВО РАБОТ
 « _____ » _____ 20__ г.
 подпись _____


± 0.000 = 161.15		Заказчик: ООО "Брусника. Москва" 02-01/17-AP1	
		Московская обл., Ленинский район, г.п. Горки Ленинские, д. Сапрново, уч. №50:21:0000000:34153 (3 очередь строительства)	
Изм.	Кол.уч.	Лист № док.	Подпись Дата
Разработал	Мищенко		21.11.19
Норм.контр.	Ягноль		21.11.19
Многоквартирный жилой дом		Стадия	Лист
		Р	30
Секция 5. Маркировочный план подвала на отм. -2.850.		М 1:100	
		Сфера-Мск	

Согласовано

Взам. инв. №

Подп. и дата

Инв. № подл.

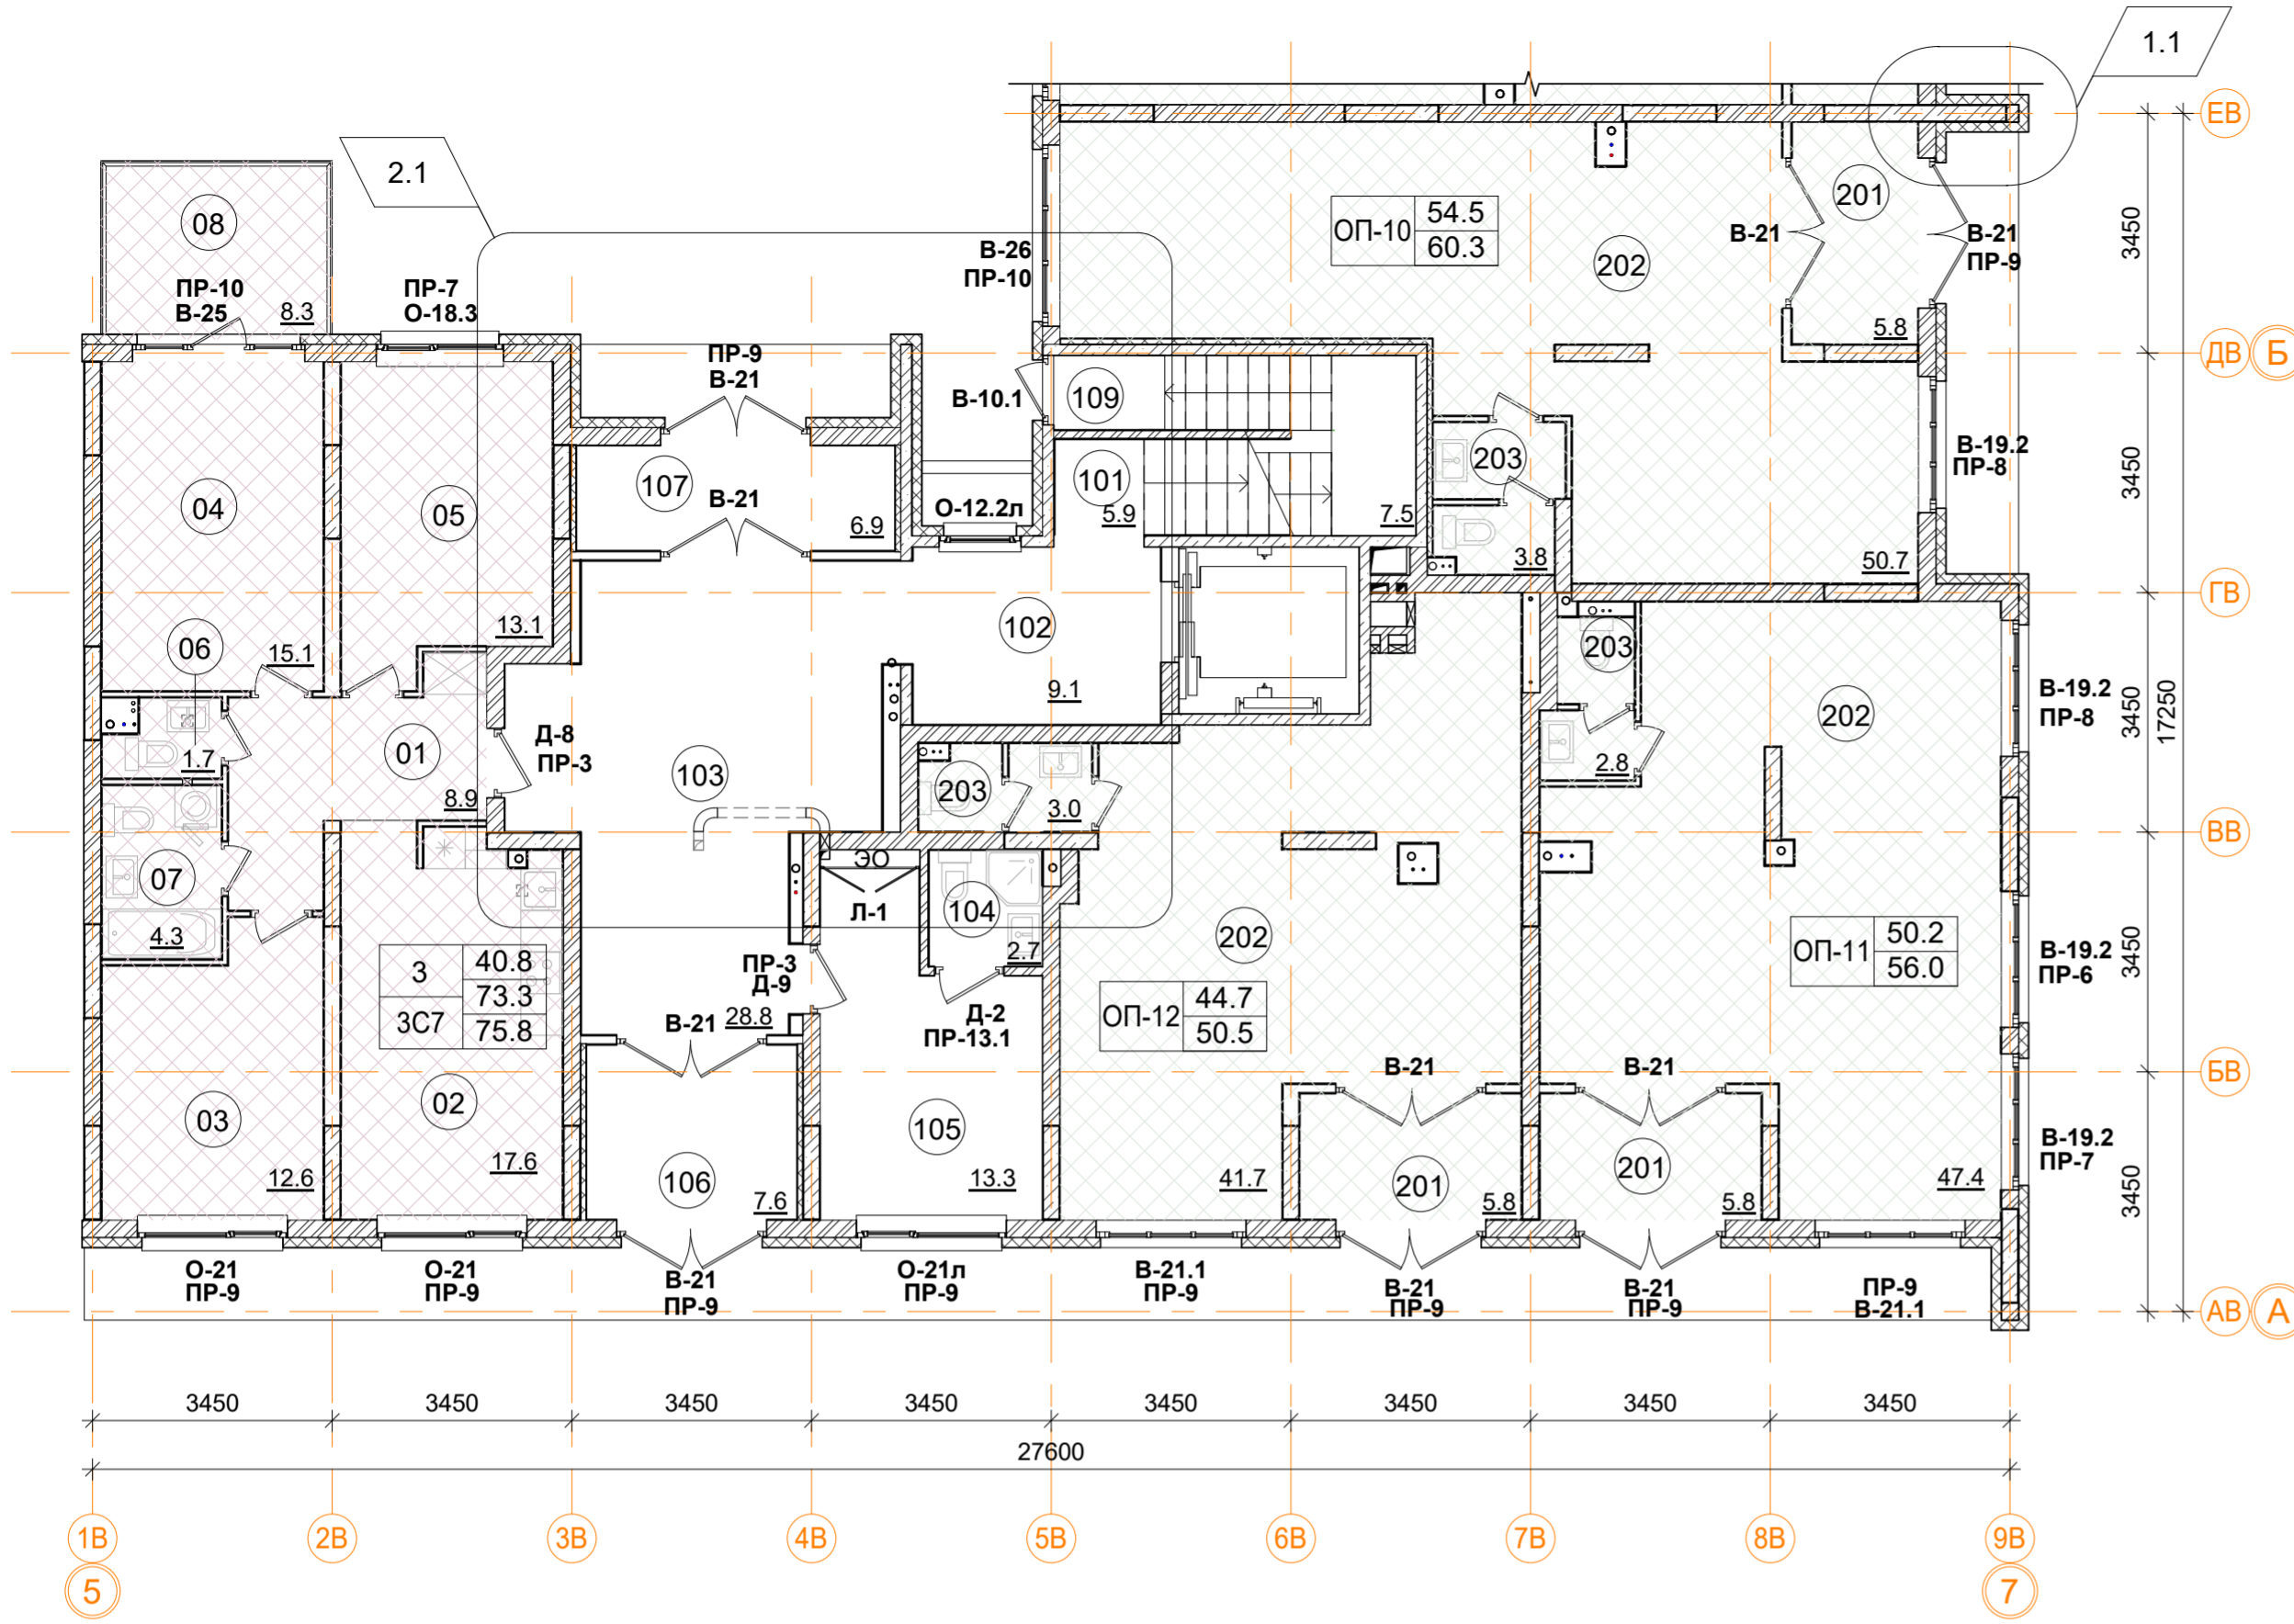

Нежилые помещения общественного назначения ОП-10.

Номер пом.	Наименование	Площадь, м ²
201	Тамбур	5.8
202	Общественное помещение	50.7
203	С.У.	3.8
		60.3

Нежилые помещения общественного назначения ОП-11.

Номер пом.	Наименование	Площадь, м ²
201	Тамбур	5.8
202	Общественное помещение	47.4
203	С.У.	2.8
		56

Нежилые помещения общественного назначения ОП-12.

Номер пом.	Наименование	Площадь, м ²
201	Тамбур	5.8
202	Общественное помещение	41.7
203	С.У.	3
		50.5

3С7 трехкомнатная квартира.

Номер пом.	Наименование	Площадь, м ²
01	Коридор	8.9
02	Кухня	17.6
03	Жилая комната	12.6
04	Жилая комната	15.1
05	Жилая комната	13.1
06	С.У.	1.7
07	С.У.	4.3
08	Терраса(коэфф. 0,3=2.5)	8.3
	Жилая площадь квартиры	40.8
	Площадь квартиры	73.3
	Общая площадь квартиры	75.8
	Общая площадь квартиры (коэф.1)	81.6

Помещения общего пользования.

Номер пом.	Наименование	Площадь, м ²
101	Лестничная клетка	5.9
102	Лифтовой холл	9.1
103	Вестибюль	28.8
104	КУИ	2.7
105	Колясочная	13.3
106	Тамбур	7.6
107	Тамбур	6.9
109	Лестничная клетка	7.5
		81.8


ОП-1

61.2	Расчетная площадь
67.1	Полезная площадь

1

12.4	Количество жилых комнат
24.1	Жилая площадь квартиры
24.1	Площадь квартиры (без лоджии)
24.1	Общая площадь квартиры (лоджия коэфф. 0,5)
	Тип квартиры

- Условные обозначения**
- кладка из кирпича (d=120, 250 мм)
 - монолитные ж/б конструкции
 - утеплитель минераловатный
 - утеплитель пенополистирол
 - ГКЛ, ГКЛВ перегородка (d=65/100/150/260 мм)

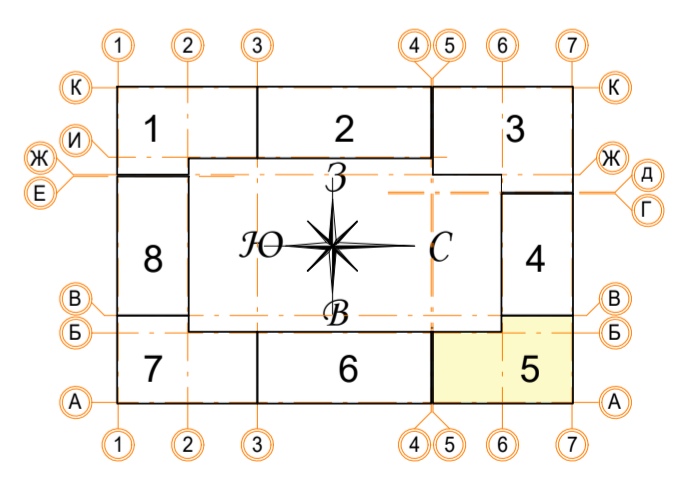

В ПРОИЗВОДСТВО РАБОТ

« _____ » _____ 20__ г.

подпись _____

± 0.000 = 161.15		Заказчик: ООО"Брусника. Москва" 02-01/17-AP1	
2	1	Зам.	30.07.19
1	1	Зам.	24.06.19
Изм.	Кол.уч.	Лист № док.	Подпись Дата
Разработал	Мищенко		21.11.19
Норм.контр.	Янголь		21.11.19
Многоквартирный жилой дом		Стадия	Лист
		Р	31
Секция 5. Маркировочный план 1 этажа на отм. 0.000.		М 1:100	
		Сфера-Мск	


Согласовано

Взам. инв. №


Подп. и дата

Инв. № подл.

Фрагмент 1. Маркировочный план наружных стен 4, 5, 8 этажей.

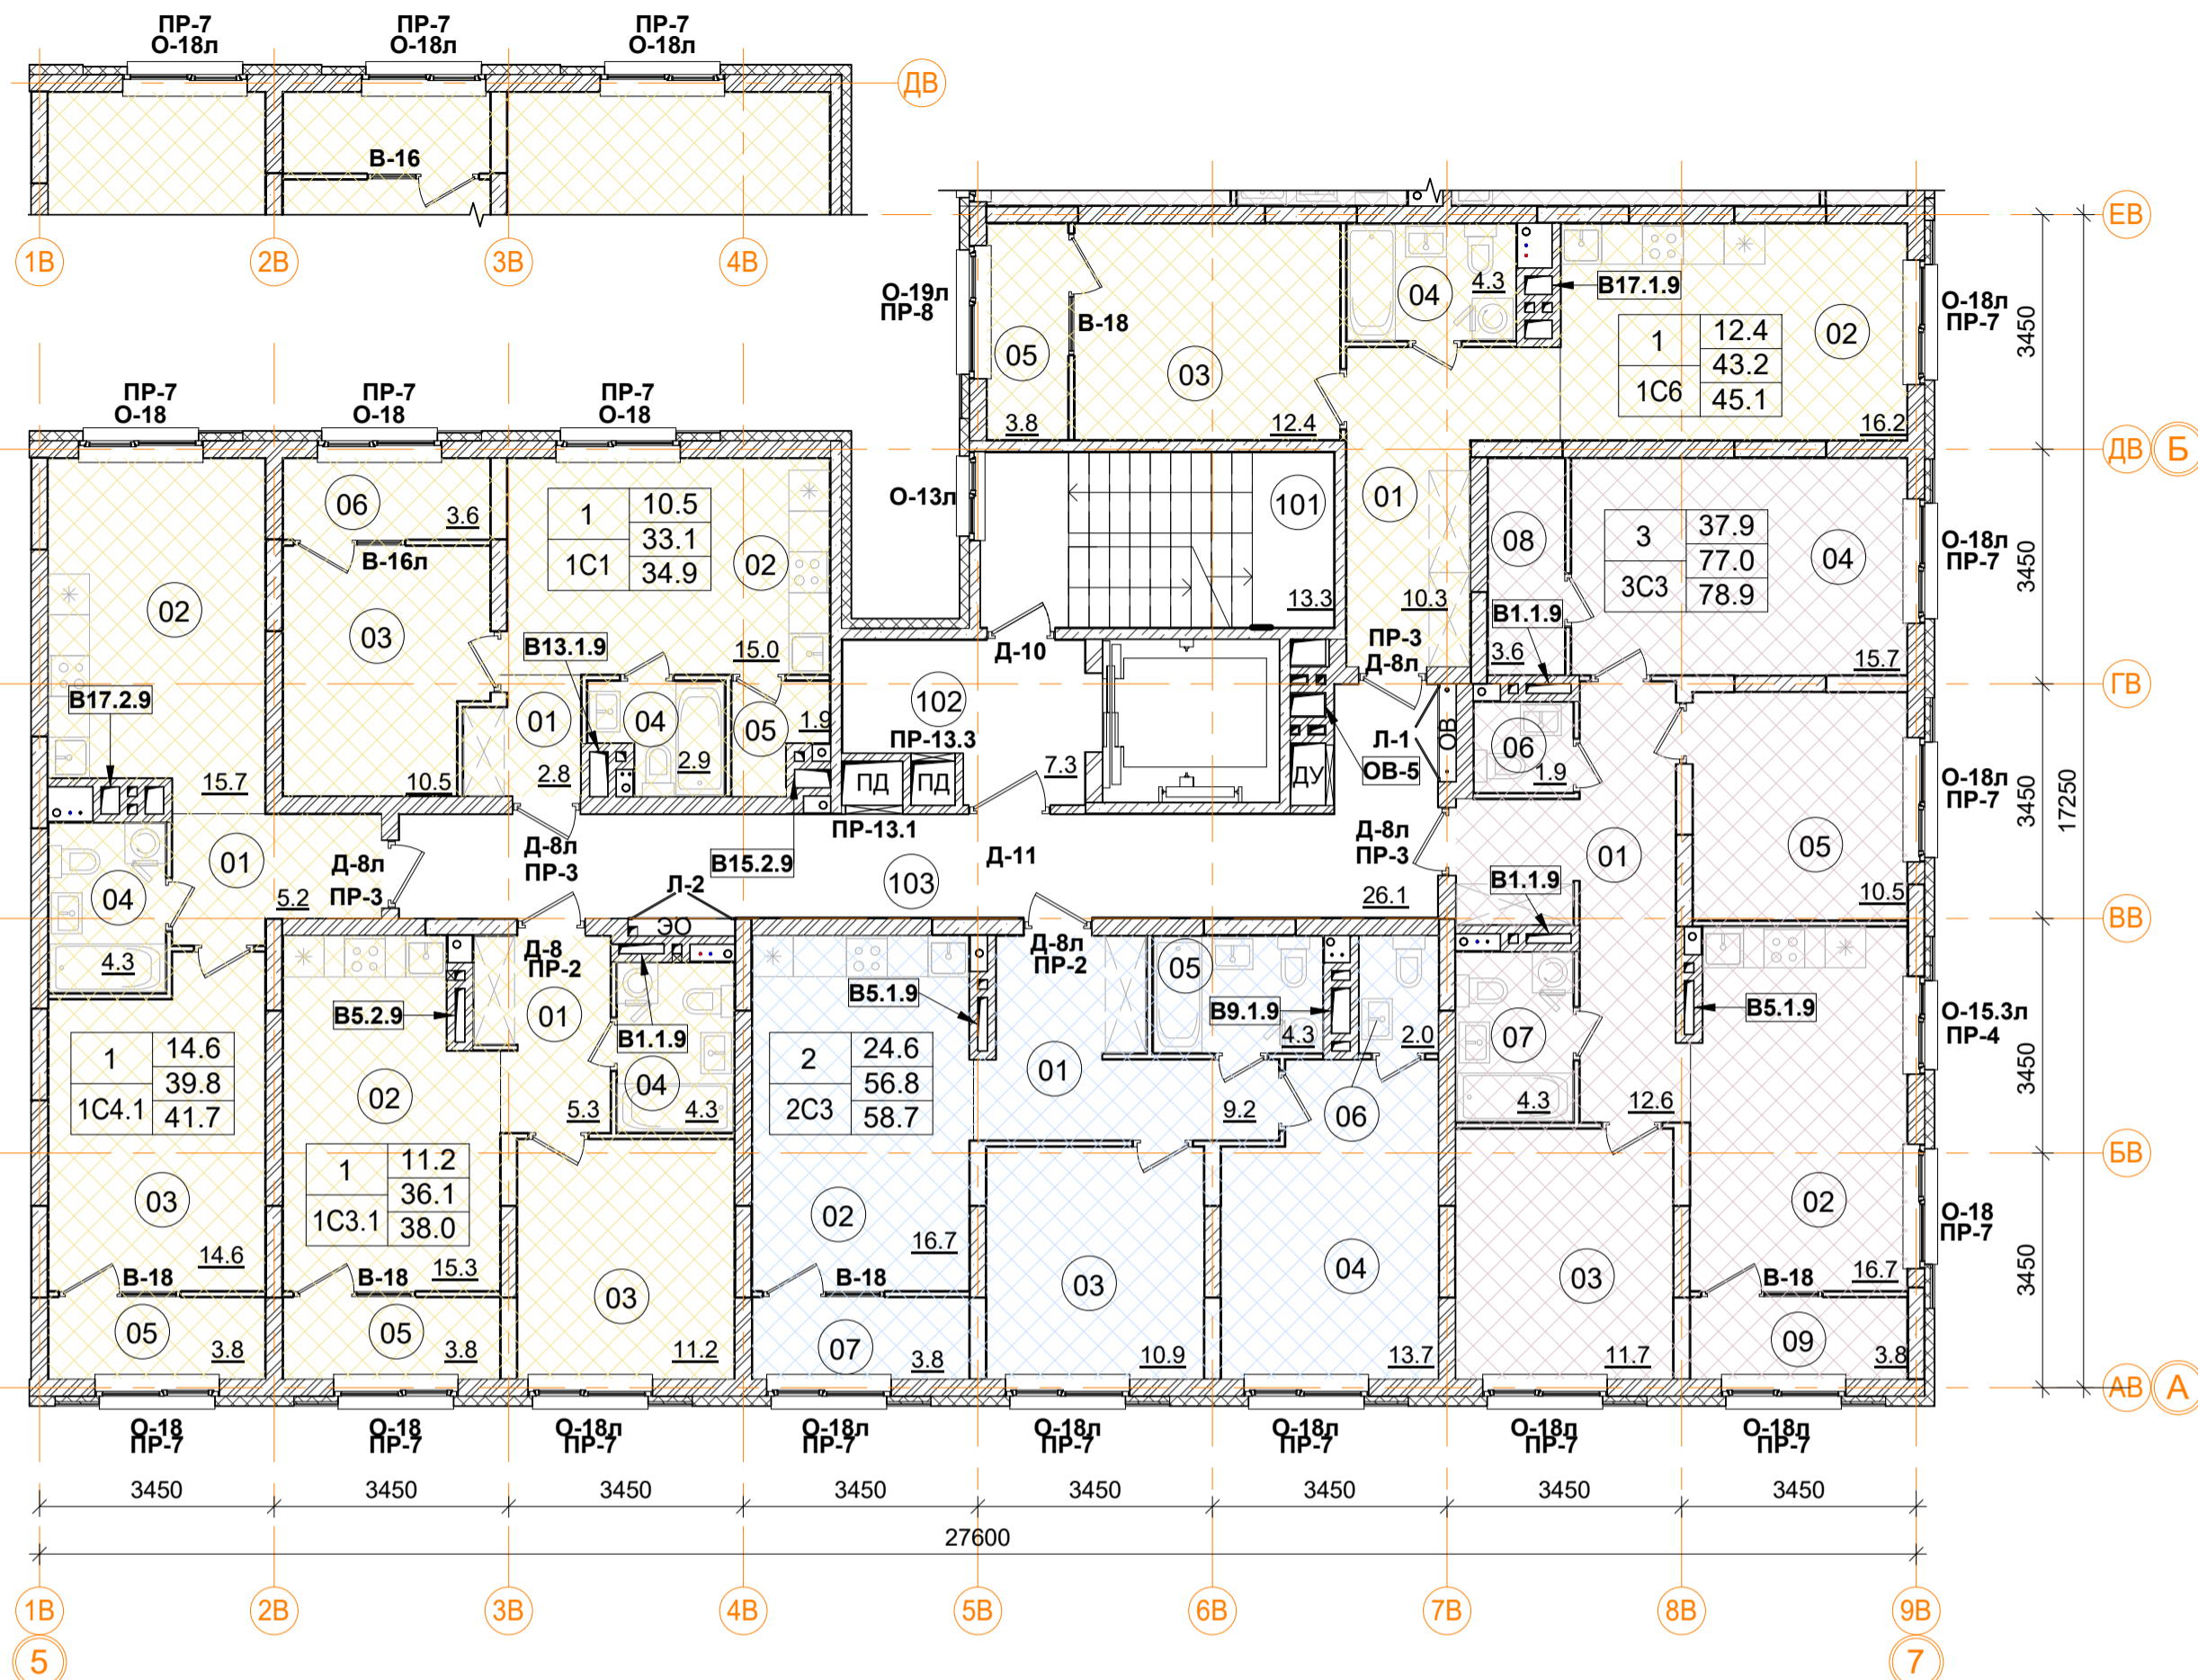

Фрагмент 2. Маркировочный план наружных стен 4, 5, 8 этажей.

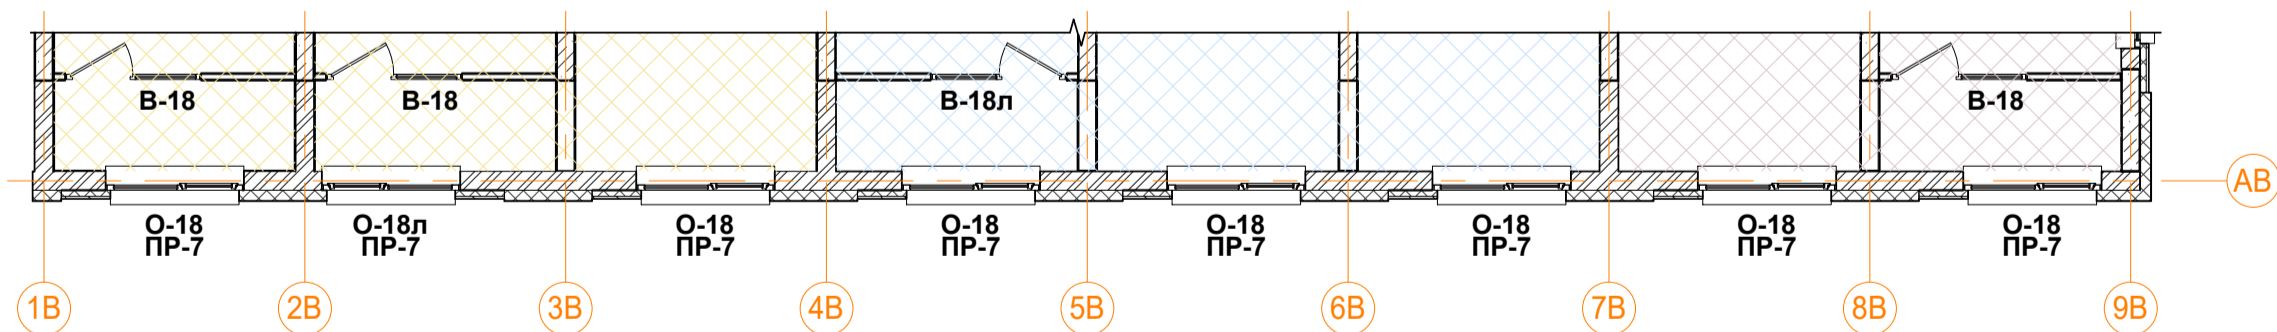

2С3 двухкомнатная квартира.

Номер пом.	Наименование	Площадь, м ²
01	Коридор	9.2
02	Кухня	16.7
03	Жилая комната	10.9
04	Жилая комната	13.7
05	С.У.	4.3
06	С.У.	2
07	Лоджия	3.8
Жилая площадь квартиры		24.6
Площадь квартиры		56.8
Общая площадь квартиры		58.7
Общая площадь квартиры (коэф.1)		60.6

1С4.1 однокомнатная квартира.

Номер пом.	Наименование	Площадь, м ²
01	Коридор	5.2
02	Кухня	15.7
03	Жилая комната	14.6
04	С.У.	4.3
05	Лоджия	3.8
Жилая площадь квартиры		14.6
Площадь квартиры		39.8
Общая площадь квартиры		41.7
Общая площадь квартиры (коэф.1)		43.6

1С3.1 однокомнатная квартира.

Номер пом.	Наименование	Площадь, м ²
01	Коридор	5.3
02	Кухня	15.3
03	Жилая комната	11.2
04	С.У.	4.3
05	Лоджия	3.8
Жилая площадь квартиры		11.2
Площадь квартиры		36.1
Общая площадь квартиры		38.0
Общая площадь квартиры (коэф.1)		39.9

1С1 однокомнатная квартира.

Номер пом.	Наименование	Площадь, м ²
01	Коридор	2.8
02	Кухня	15
03	Жилая комната	10.5
04	С.У.	2.9
05	Кладовая	1.9
06	Лоджия	3.6
Жилая площадь квартиры		10.5
Площадь квартиры		33.1
Общая площадь квартиры		34.9
Общая площадь квартиры (коэф.1)		36.7

1С6 однокомнатная квартира.


Номер пом.	Наименование	Площадь, м ²
01	Коридор	10.3
02	Кухня	16.2
03	Жилая комната	12.4
04	С.У.	4.3
05	Лоджия	3.8
Жилая площадь квартиры		12.4
Площадь квартиры		43.2
Общая площадь квартиры		45.1
Общая площадь квартиры (коэф.1)		47

3С3 трехкомнатная квартира.

Номер пом.	Наименование	Площадь, м ²
01	Коридор	12.6
02	Кухня	16.7
03	Жилая комната	11.7
04	Жилая комната	15.7
05	Жилая комната	10.5
06	С.У.	1.9
07	С.У.	4.3
08	Гардеробная	3.6
09	Лоджия	3.8
Жилая площадь квартиры		37.9
Площадь квартиры		77
Общая площадь квартиры		78.9
Общая площадь квартиры (коэф.1)		80.8

Условные обозначения


- кладка из кирпича (d=120, 250 мм)
- монолитные ж/б конструкции
- утеплитель минераловатный
- утеплитель пенополистирол
- ГКЛ, ГКЛВ перегородка (d=65/100/150/260 мм)

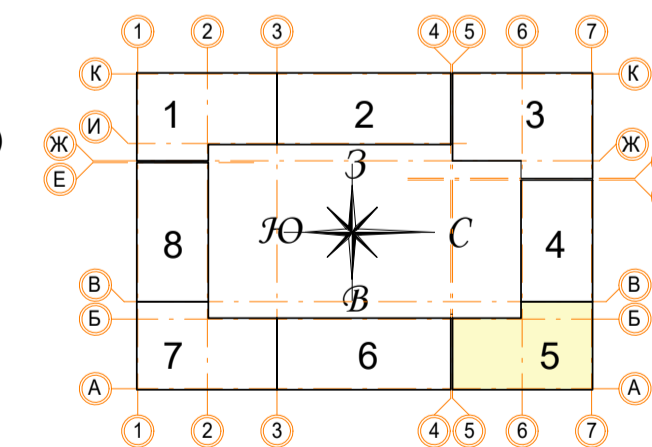

Помещения общего пользования.


Номер пом.	Наименование	Площадь, м ²	Категория пом.
101	Лестничная клетка	13.3	
102	Лифтовой холл	7.3	
103	Коридор	26.1	
		46.7	

1	12.4	Количество жилых комнат
	24.1	Жилая площадь квартиры
	24.1	Площадь квартиры (без лоджии)
С1.2	24.1	Общая площадь квартиры (лоджия коэф. 0,5)
		Тип квартиры

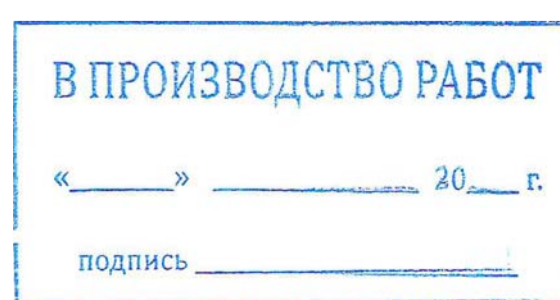

± 0.000 = 161.15

Заказчик: ООО "Брусника. Москва" 02-01/17-AP1						
Московская обл., Ленинский район, г.п. Горки Ленинские, д. Сапроново, уч. №50:21:0000000:34153 (3 очередь строительства)						
Изм.	Кол.уч.	Лист № док.	Подпись	Дата		
Разработал	Мищенко			21.11.19		
Норм.контр.	Янголь			21.11.19		
Многоквартирный жилой дом				Стадия	Лист	Листов
Секция 5. Маркировочный план 2-8 этажа. М 1:100				Р	32	
				Сфера-Мск		

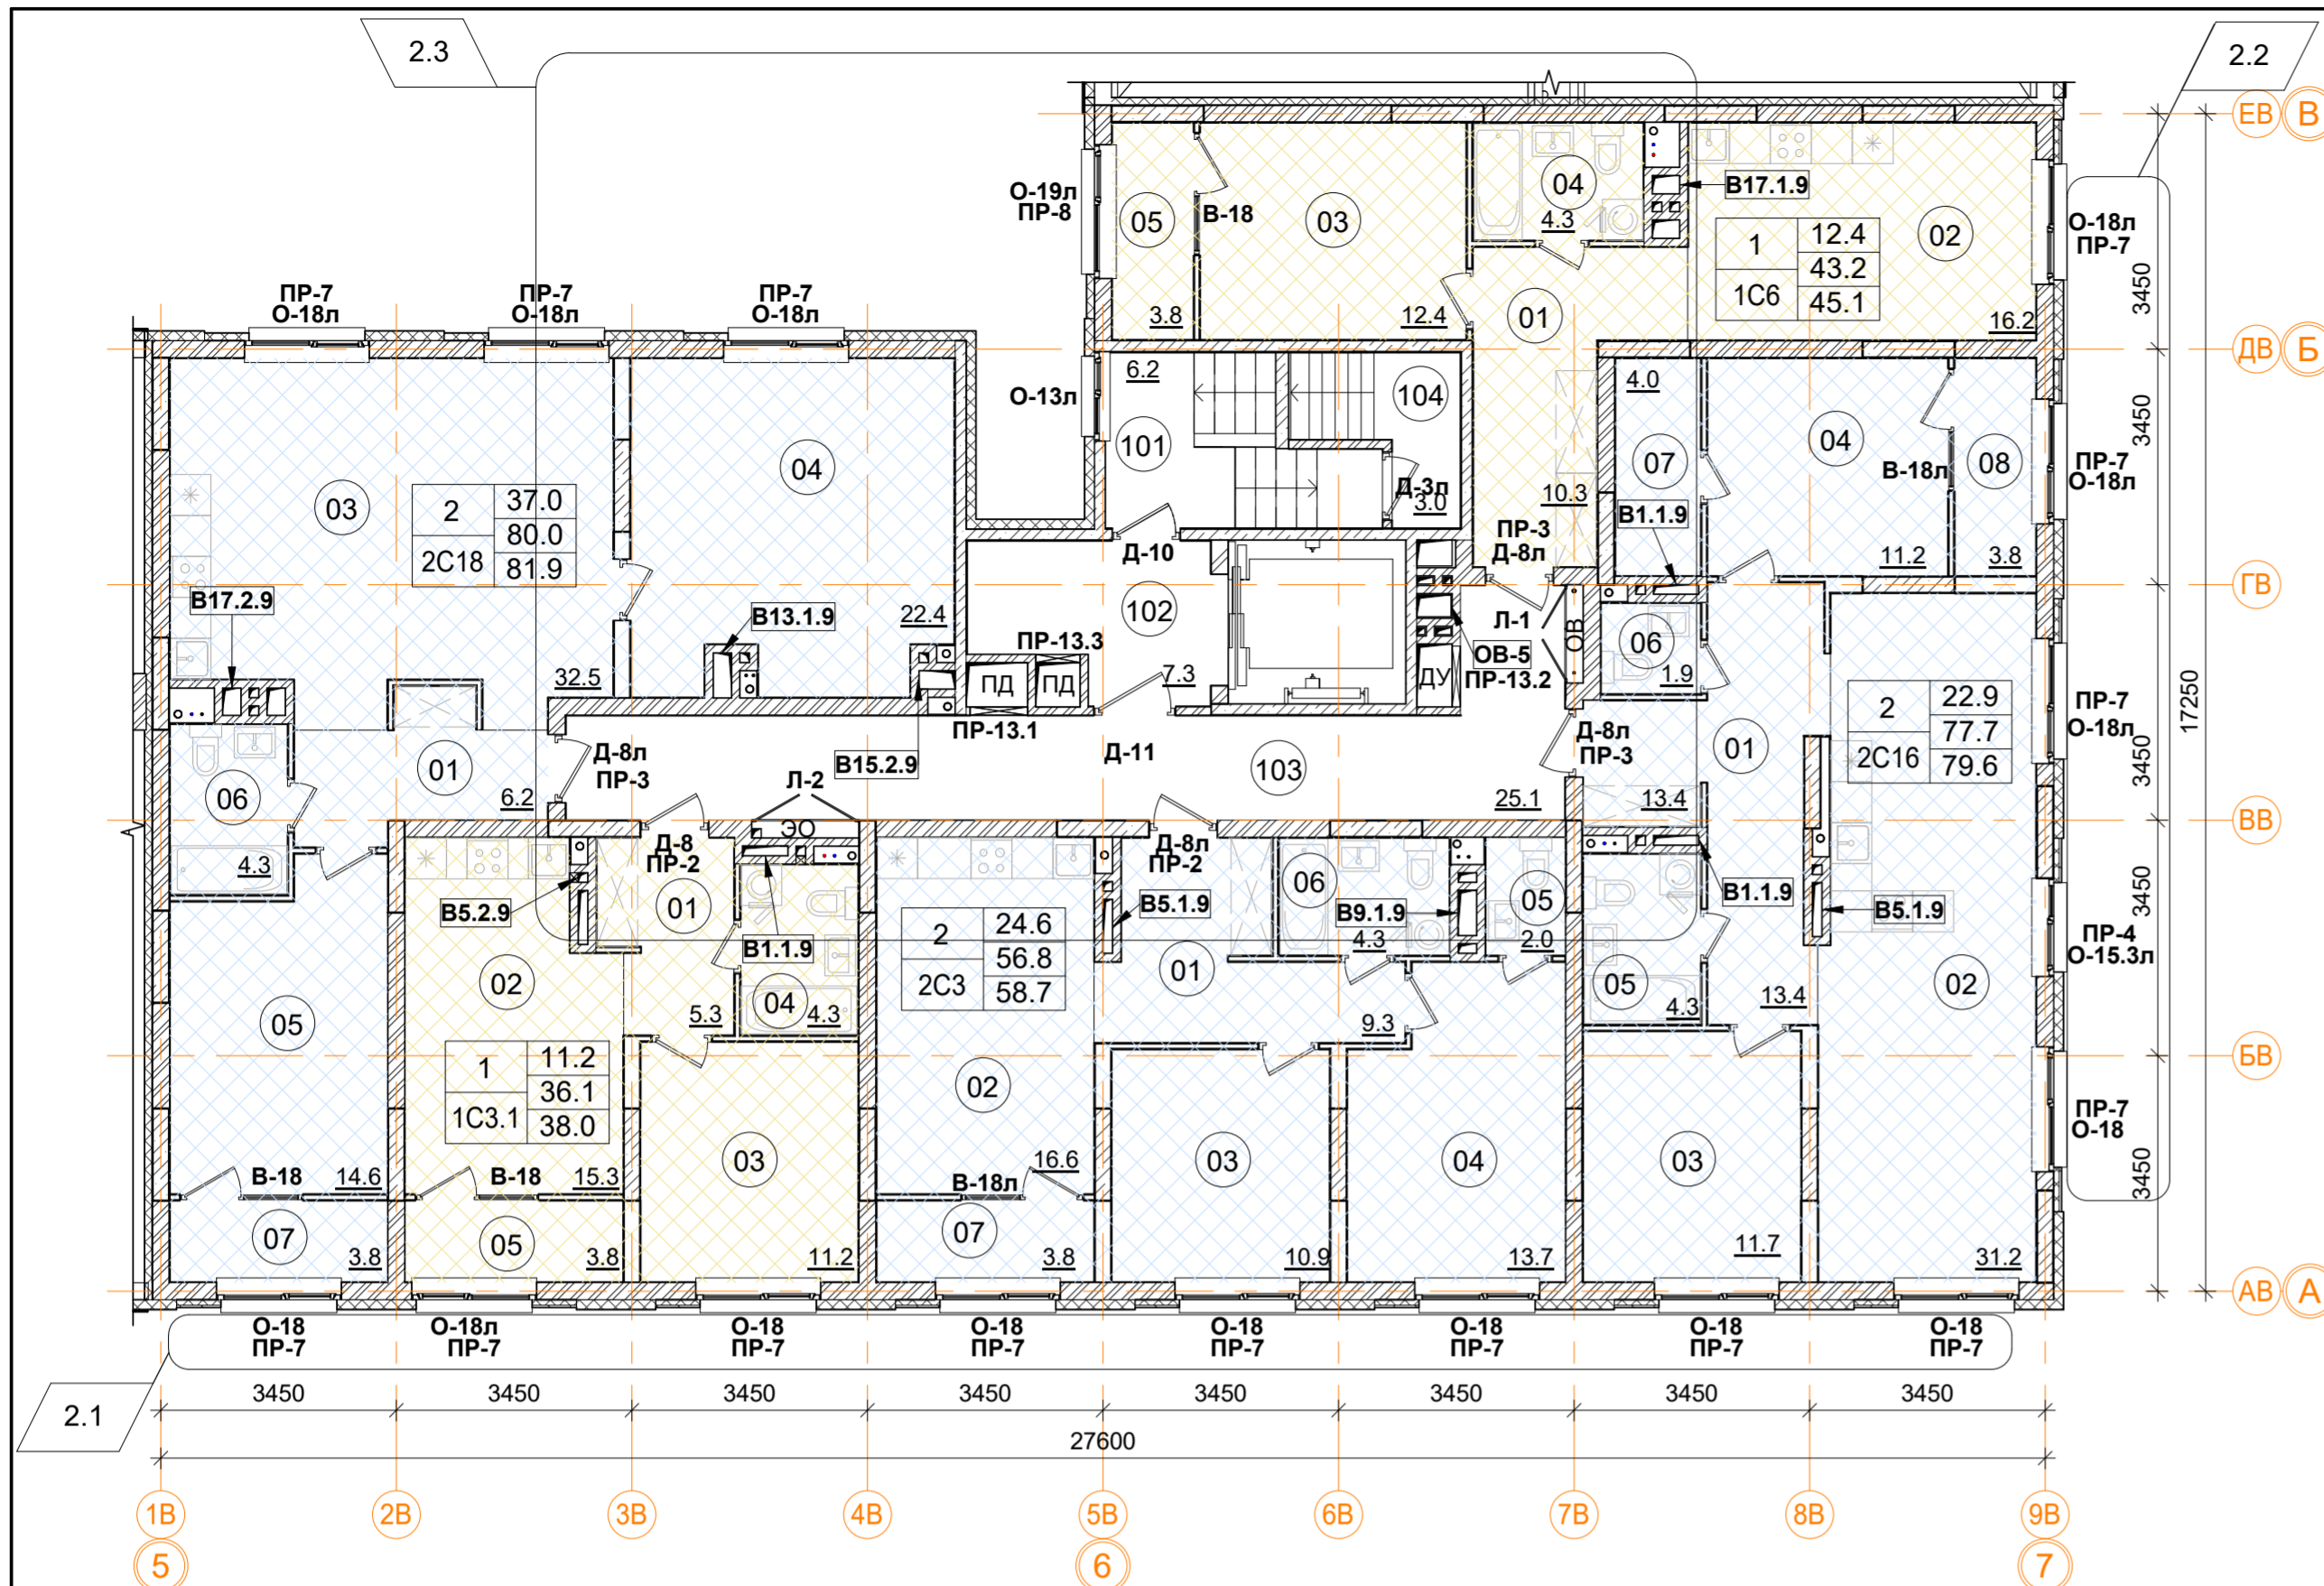

1C3.1 однокомнатная квартира.

Номер пом.	Наименование	Площадь, м²
01	Коридор	5.3
02	Кухня	15.3
03	Жилая комната	11.2
04	С.У.	4.3
05	Лоджия	3.8
Жилая площадь квартиры		11.2
Площадь квартиры		36.1
Общая площадь квартиры		38.0
Общая площадь квартиры (коэф.1)		39.9

2C18 двухкомнатная квартира.

Номер пом.	Наименование	Площадь, м²
01	Коридор	6.2
03	Кухня	32.5
04	Жилая комната	22.4
05	Жилая комната	14.6
06	С.У.	4.3
07	Лоджия	3.8
Жилая площадь квартиры		37
Площадь квартиры		80
Общая площадь квартиры		81.9
Общая площадь квартиры (коэф.1)		83.8

Помещения общего пользования.

Номер пом.	Наименование	Площадь, м²	Категория пом.
101	Лестничная клетка	6.2	
102	Лифтовой холл	7.3	
103	Коридор	25.1	
104	Выход на кровлю	3	
		41.6	

1C6 однокомнатная квартира.

Номер пом.	Наименование	Площадь, м²
01	Коридор	10.3
02	Кухня	16.2
03	Жилая комната	12.4
04	С.У.	4.3
05	Лоджия	3.8
Жилая площадь квартиры		12.4
Площадь квартиры		43.2
Общая площадь квартиры		45.1
Общая площадь квартиры (коэф.1)		47

2C16 двухкомнатная квартира.

Номер пом.	Наименование	Площадь, м²
01	Коридор	13.4
02	Кухня	31.2
03	Жилая комната	11.7
04	Жилая комната	11.2
05	С.У.	4.3
06	С.У.	1.9
07	Гардеробная	4
08	Лоджия	3.8
Жилая площадь квартиры		22.9
Площадь квартиры		77.7
Общая площадь квартиры		79.6
Общая площадь квартиры (коэф.1)		81.5

2C3 двухкомнатная квартира.


Номер пом.	Наименование	Площадь, м²
01	Коридор	9.3
02	Кухня	16.6
03	Жилая комната	10.9
04	Жилая комната	13.7
05	С.У.	2
06	С.У.	4.3
07	Лоджия	3.8
Жилая площадь квартиры		24.6
Площадь квартиры		56.8
Общая площадь квартиры		58.7
Общая площадь квартиры (коэф.1)		60.6

1 12.4 — Количество жилых комнат
 24.1 — Жилая площадь квартиры
 24.1 — Площадь квартиры (без лоджии)
 24.1 — Общая площадь квартиры (лоджия коэфф. 0,5)
 — Тип квартиры

В ПРОИЗВОДСТВО РАБОТ
 « _____ » _____ 20__ г.
 подпись _____

Условные обозначения


- кладка из кирпича (d=120, 250 мм)
- монолитные ж/б конструкции
- утеплитель минераловатный
- утеплитель пенополистирол
- ГКЛ, ГКЛВ перегородка (d=65/100/150/260 мм)

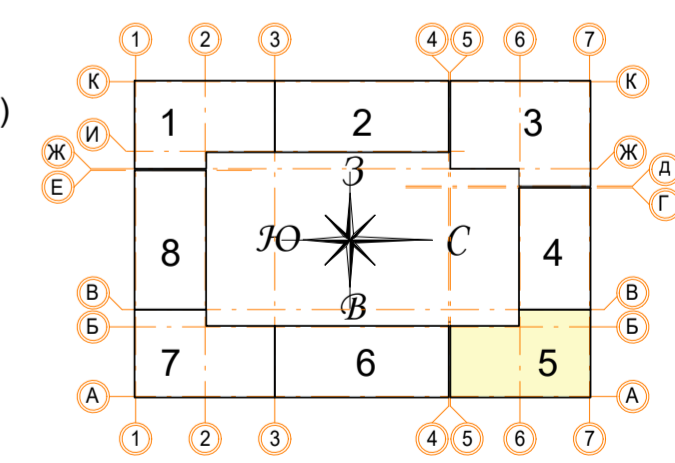

± 0.000 = 161.15				Заказчик: ООО "Брусника. Москва" 02-01/17-AP1	
2	3	Зам.	<i>Илюс</i>	30.07.19	Московская обл., Ленинский район, г.п. Горки Ленинские, д. Сапрново, уч. №50:21:0000000:34153 (3 очередь строительства)
Изм. Кол.уч.		Лист № док.	Подпись	Дата	Стадия Лист Листов
Разработал: Мищенко <i>Илюс</i>				21.11.19	Многоквартирный жилой дом Р 33
Норм.контр. Янголь <i>Янголь</i>				21.11.19	Секция 5. Маркировочный план 9 этажа на отм. +23.600. М 1:100 Сфера-Мск

Согласовано

Взам. инв. №
 Подп. и дата
 Инв. № подл.

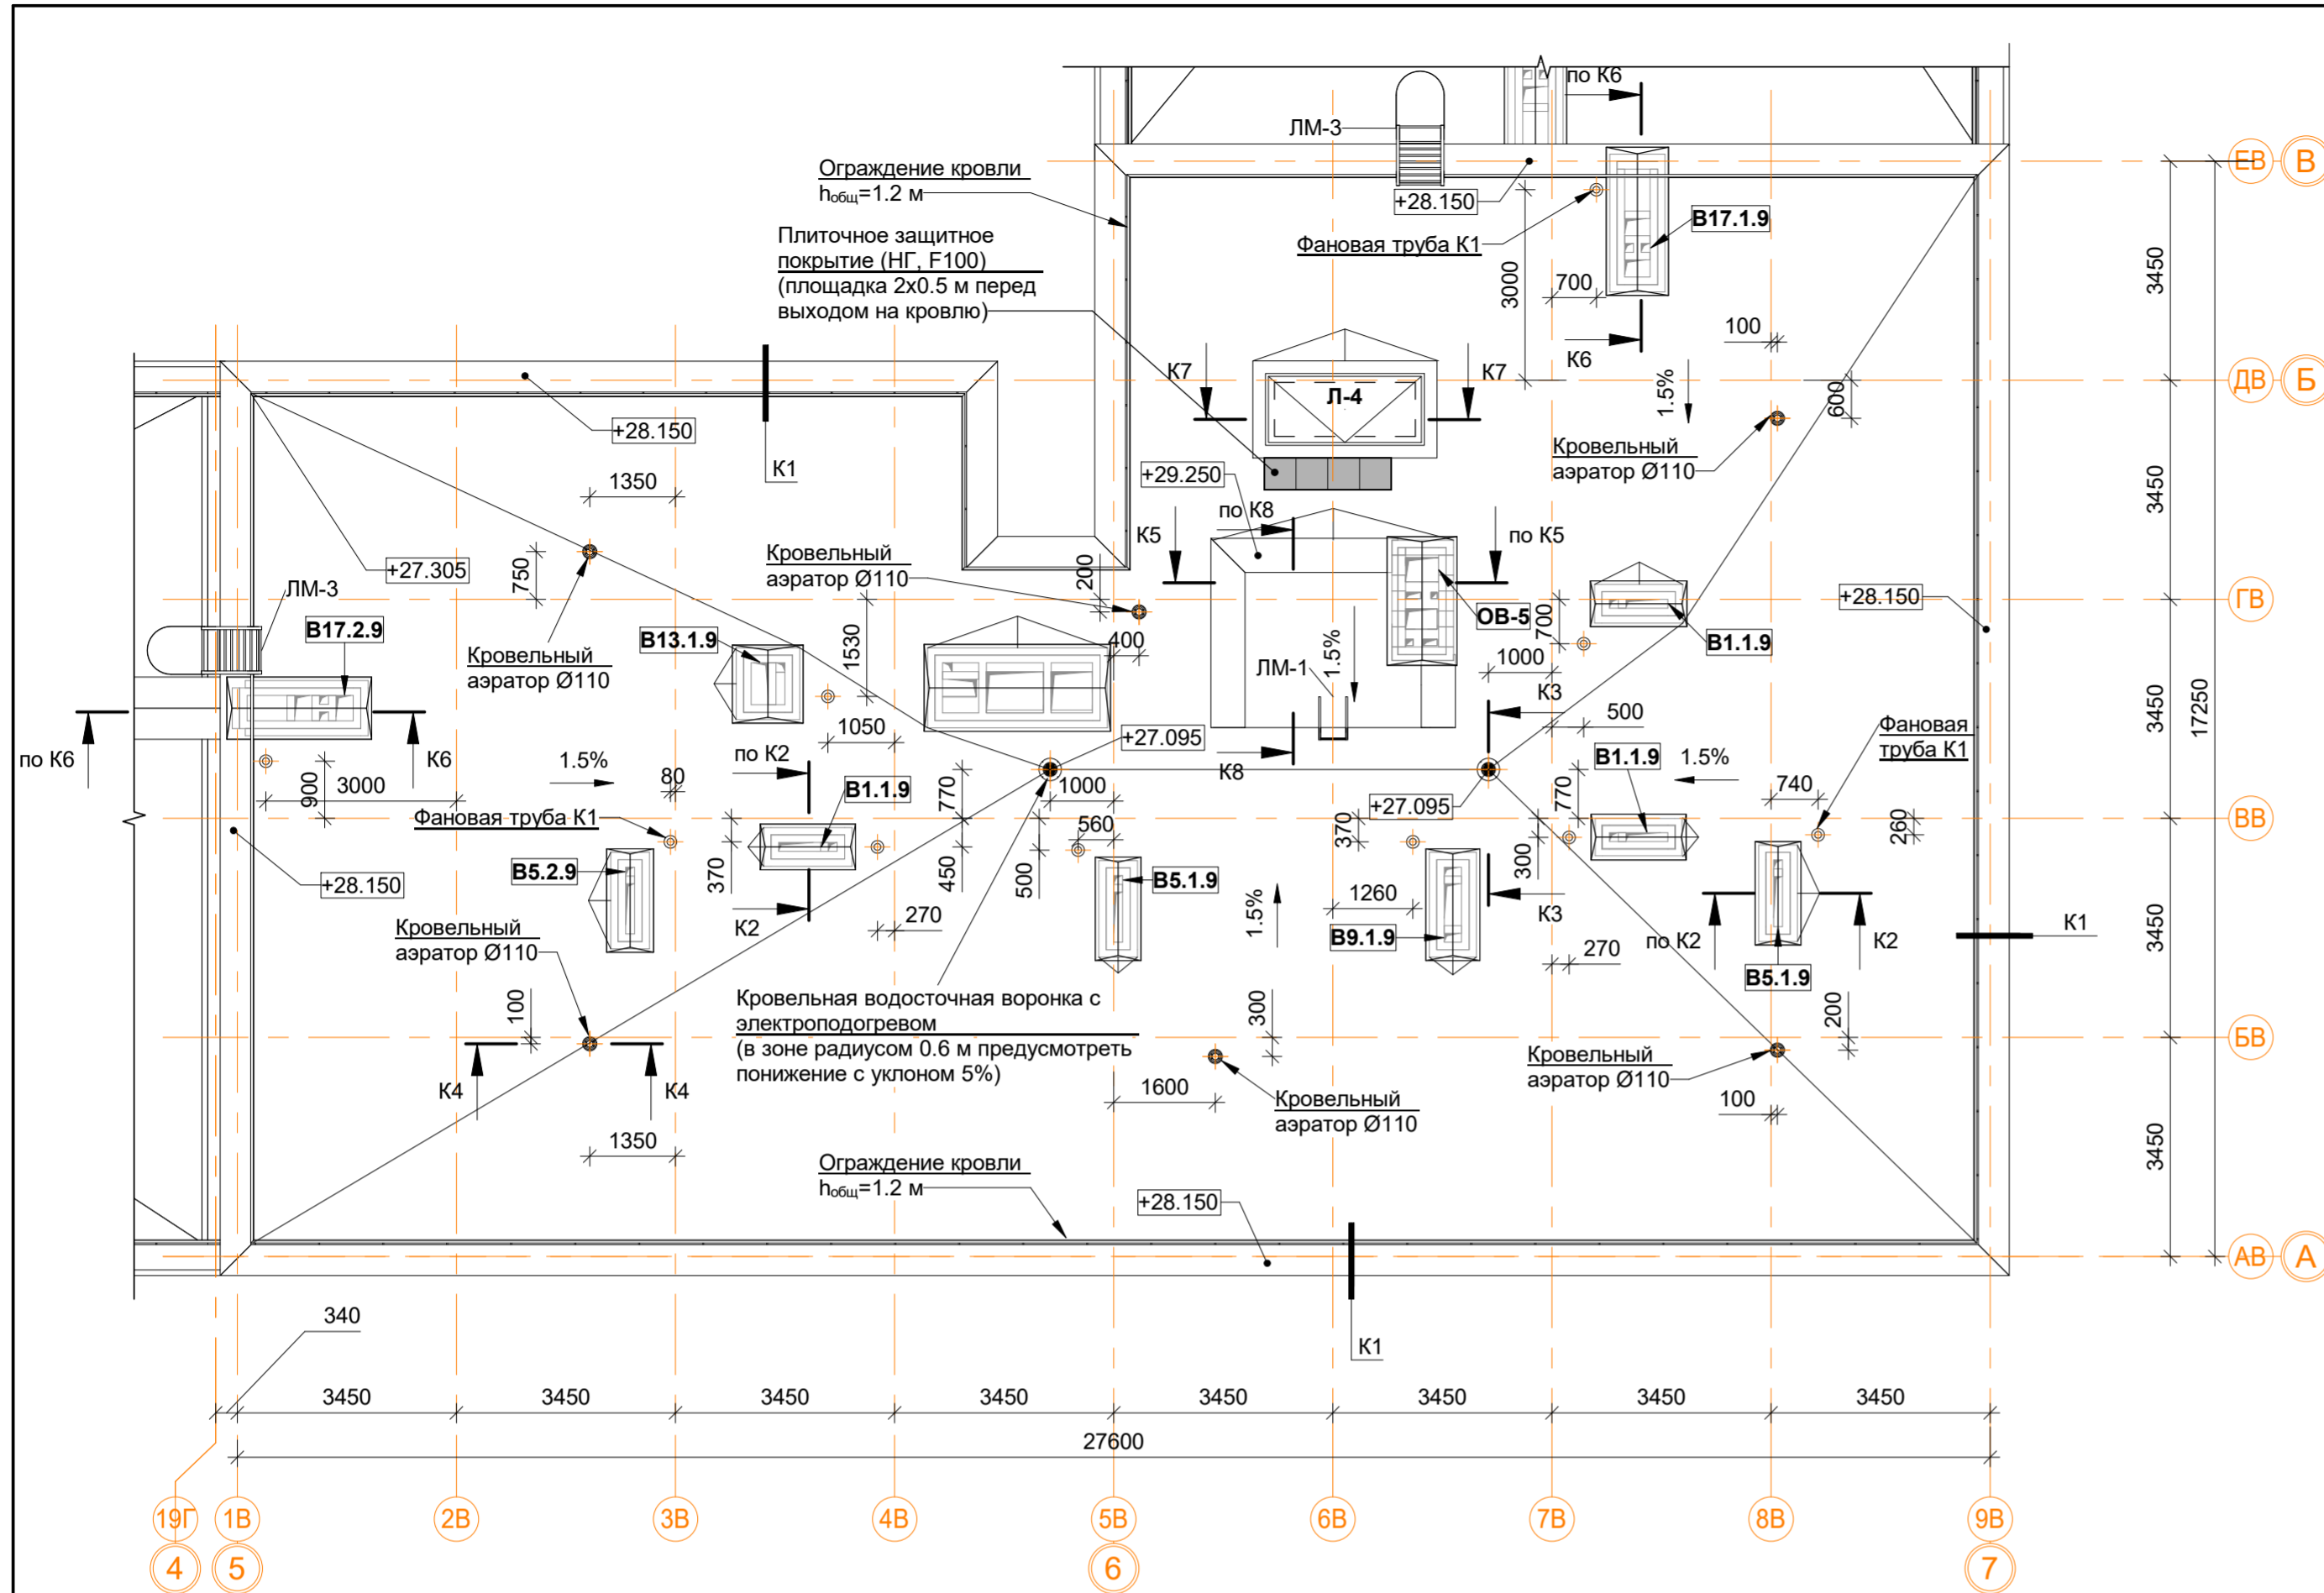


Спецификация материалов и элементов кровли 5-й секции.

Поз.	Обозначение	Наименование	Кол.	Масса ед.кг	Примечание
1		Водосточная воронка с электроподогревом, шт.	2		
2		Аэратор для плоской кровли Ø110 мм, шт.	6		
3		Конфузор фановой трубы K1	9		
4		Защитное покрытие (НГ, F100), м.кв.	1		
5		Парапетный фартук из оцинкованной стали шириной листа 620, м.п.	27.9		
6		Парапетный фартук из оцинкованной стали шириной листа 700, м.п.	67.9		
7		Парапетный фартук из оцинкованной стали шириной листа 760, м.п.	6.6		
8		Вертикальная проекция гидроизолирующей поверхности, м.кв.	150.9		
9		Горизонтальная проекция гидроизолирующей поверхности, м.кв.	382.2		
10	ЛМ-1	ЛМ-1 лестница приставная вертикальная металлическая, шт.	1		
11	ЛМ-3	ЛМ-3 лестница приставная вертикальная металлическая, шт.	2		

Примечание:

- Узлы и сечения см. альбом АР4.
- Монтаж кровельных конструкций вести в следующей последовательности:
 - монтаж сборных вентканалов в соответствии с решениями представленными в альбоме АР4;
 - устройство вентиляционных выпусков трубопроводов систем K1 и выпуска системы K2 под дождеприёмную воронку (см. АР4, ВК1);
 - возведение конструкций из кирпичной кладки (вентиляционные шахты, парапеты, ЛК);
 - устройство закладных элементов ИС (при необходимости: молниезащита, системы коллективного приёма радио и ТВ, светоограждение и проч.);
 - устройство кровельного пирога (тепло- и гидроизоляция в соответствии с решениями представленными в альбоме АР4);
 - отделка стен, монтаж кровельных фартуков и ограждений.
- Устье вентканалов может быть выполнено несколькими способами по усмотрению Заказчика:
 - для стабилизации работы вентканалов с естественным побуждением возможна установка ротационных дефлекторов "Турбоvent" (или аналог) из расчёта одно устройство ТА-250 на вытяжные каналы из С.У. и два на вытяжные каналы из кухни. Окончательный выбор модели дефлекторов производить на основе расчетов и рекомендаций производителя оборудования. Применение дефлекторов на объекте осуществлять по согласованию с Заказчиком;
 - монтаж металлических зонтов;
 - монтаж бетонных накрывных плит с устройством продухов в кирпичной кладке не менее расчётного сечения.
- Сечения K1-K20 см.АР4 л.16-20.


5.1

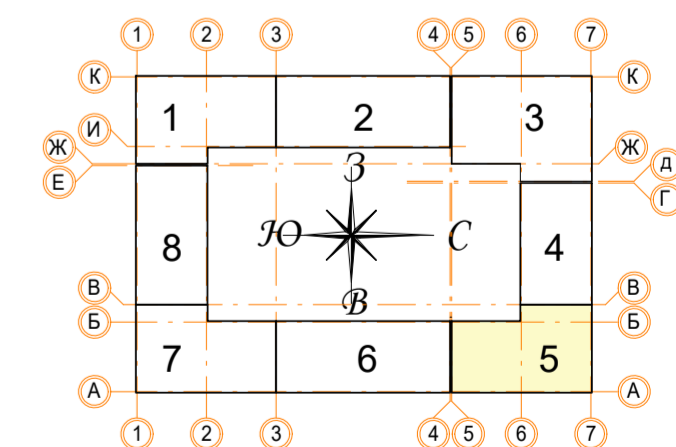

В ПРОИЗВОДСТВО РАБОТ
 « _____ » _____ 20__ г.
 подпись _____

Заказчик: ООО "Брусника. Москва"		02-01/17-АР1	
Московская обл., Ленинский район, г.п. Горки Ленинские, д. Сапроново, уч. №50:21:0000000:34153 (3 очередь строительства)			
Изм.	Кол.уч.	Лист № док.	Подпись
5	1	Зам.	Иллус 11.10.19
Разработал	Мищенко	Иллус	21.11.19
Норм.контр.	Янголь	Иллус	21.11.19
Многоквартирный жилой дом		Стадия	Лист
		Р	34
Секция 5. Маркировочный план кровли М 1:100		Сфера-Мск	

Согласовано	
Изм.	№ инв.
Подп.	и дата
Изм.	№ инв.

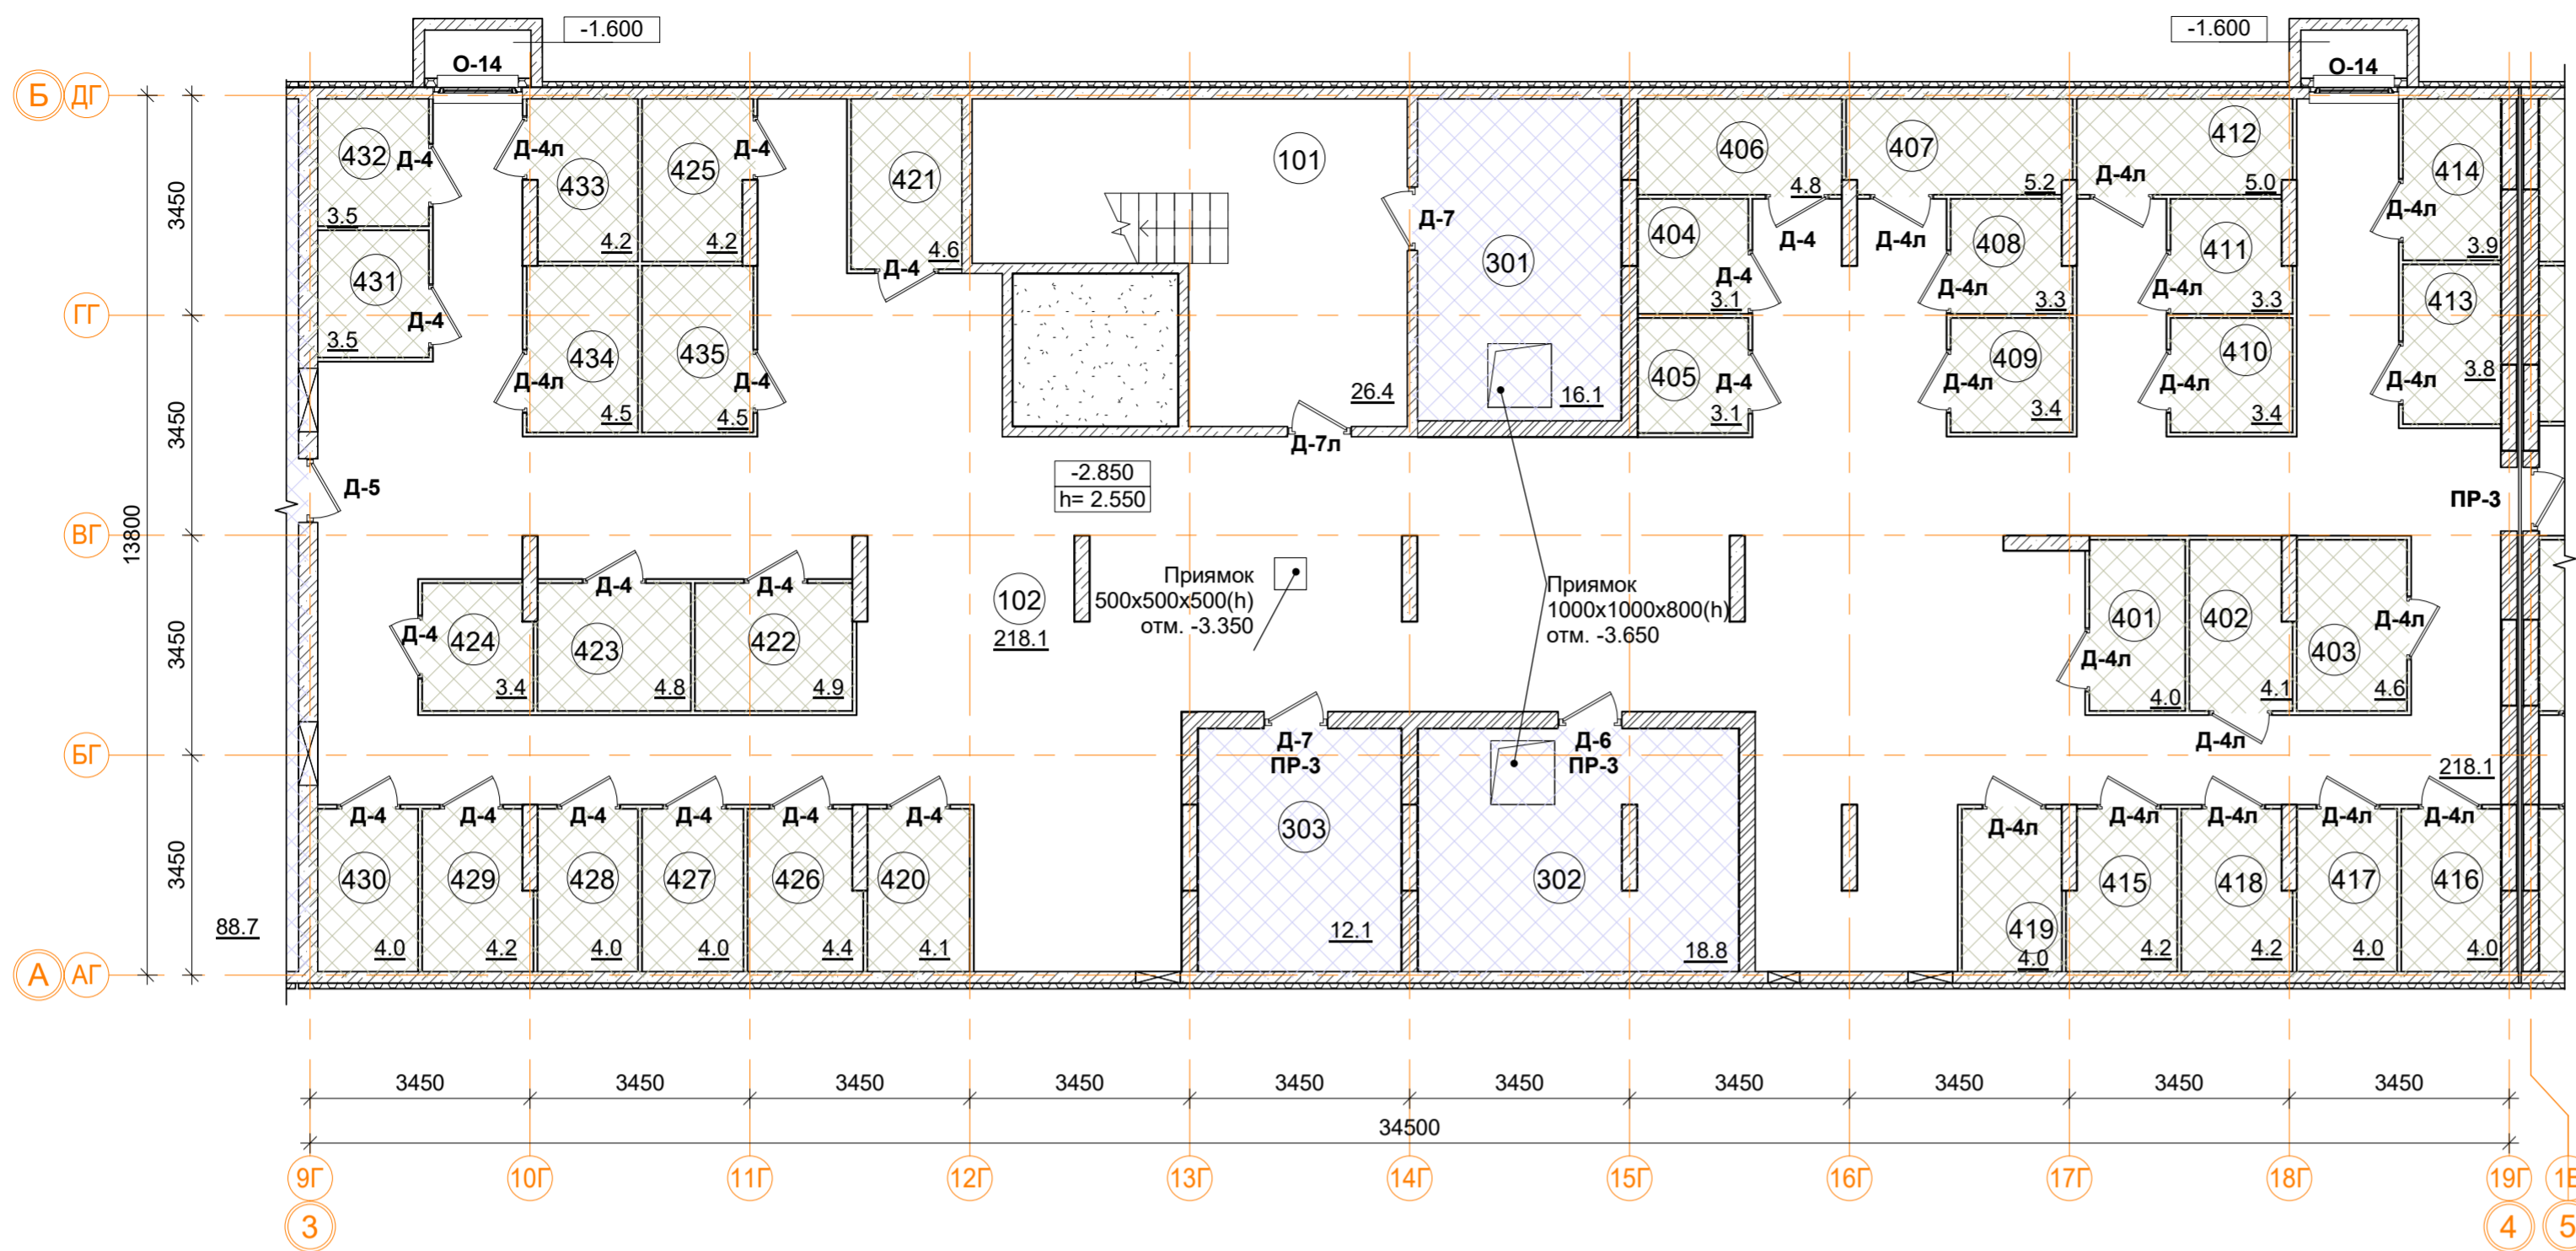


Подсобные помещения			
Номер пом.	Наименование	Площадь, м²	Катег. пом.
401	Индивидуального пользования	4	Д
402	Индивидуального пользования	4.1	Д
403	Индивидуального пользования	4.6	Д
404	Индивидуального пользования	3.1	Д
405	Индивидуального пользования	3.1	Д
406	Индивидуального пользования	4.8	Д
407	Индивидуального пользования	5.2	Д
408	Индивидуального пользования	3.3	Д
409	Индивидуального пользования	3.4	Д
410	Индивидуального пользования	3.4	Д
411	Индивидуального пользования	3.3	Д
412	Индивидуального пользования	5	Д
413	Индивидуального пользования	3.8	Д
414	Индивидуального пользования	3.9	Д
415	Индивидуального пользования	4.2	Д
416	Индивидуального пользования	4	Д
417	Индивидуального пользования	4	Д
418	Индивидуального пользования	4.2	Д
419	Индивидуального пользования	4	Д
420	Индивидуального пользования	4.1	Д
421	Индивидуального пользования	4.6	Д
422	Индивидуального пользования	4.9	Д
423	Индивидуального пользования	4.8	Д
424	Индивидуального пользования	3.4	Д
425	Индивидуального пользования	4.2	Д
426	Индивидуального пользования	4.4	Д
427	Индивидуального пользования	4	Д
428	Индивидуального пользования	4	Д
429	Индивидуального пользования	4.2	Д
430	Индивидуального пользования	4	Д
431	Индивидуального пользования	3.5	Д
432	Индивидуального пользования	3.5	Д
433	Индивидуального пользования	4.2	Д
434	Индивидуального пользования	4.5	Д
435	Индивидуального пользования	4.5	Д
		142.2	

Технические помещения			
Номер пом.	Наименование	Площадь, м²	Катег. пом.
301	Насосная для противопожарного водоснабжения	16.1	
302	Водомерный узел. Насосная.	18.8	
303	Серверная-3	12.1	
		47	

Помещения общего пользования.		
Номер пом.	Наименование	Площадь, м²
101	Лестничная клетка	26.4
102	Коридор	218.1
		244.5

Условные обозначения

- кладка из кирпича (d=120, 250 мм)
- монолитные железобетонные конструкции
- утеплитель пенополистирол
- ГВЛ перегородка С111 (d=70 мм)

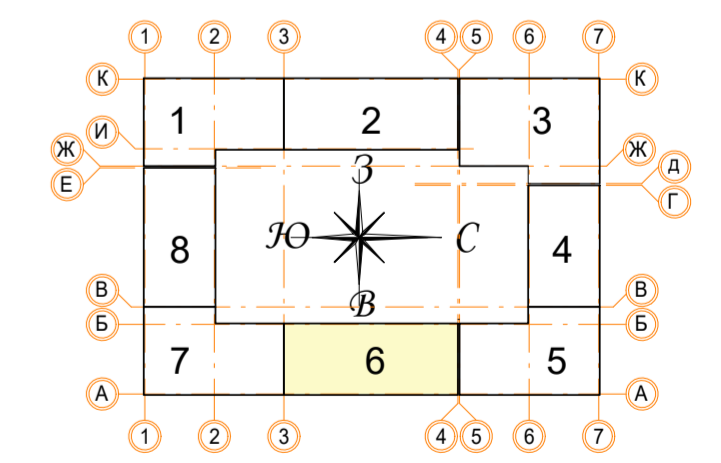


± 0.000 = 161.15

В ПРОИЗВОДСТВО РАБОТ
« _____ » _____ 20__ г.
подпись _____

Заказчик: ООО "Брусника. Москва"		02-01/17-AP1	
Московская обл., Ленинский район, г.п. Горки Ленинские, д. Сапрново, уч. №50:21:0000000:34153 (3 очередь строительства)			
Изм.	Кол.уч.	Лист № док.	Подпись Дата
Разработал	Мищенко		21.11.19
Норм.контр.	Ягноль		21.11.19
Многоквартирный жилой дом		Стадия	Лист
		Р	35
Секция 6. Маркировочный план подвала на отм. -2.850.		М 1:100	
		Сфера-Мск	

Согласовано

Инов. № подл. Подп. и дата. Взам. инв. №

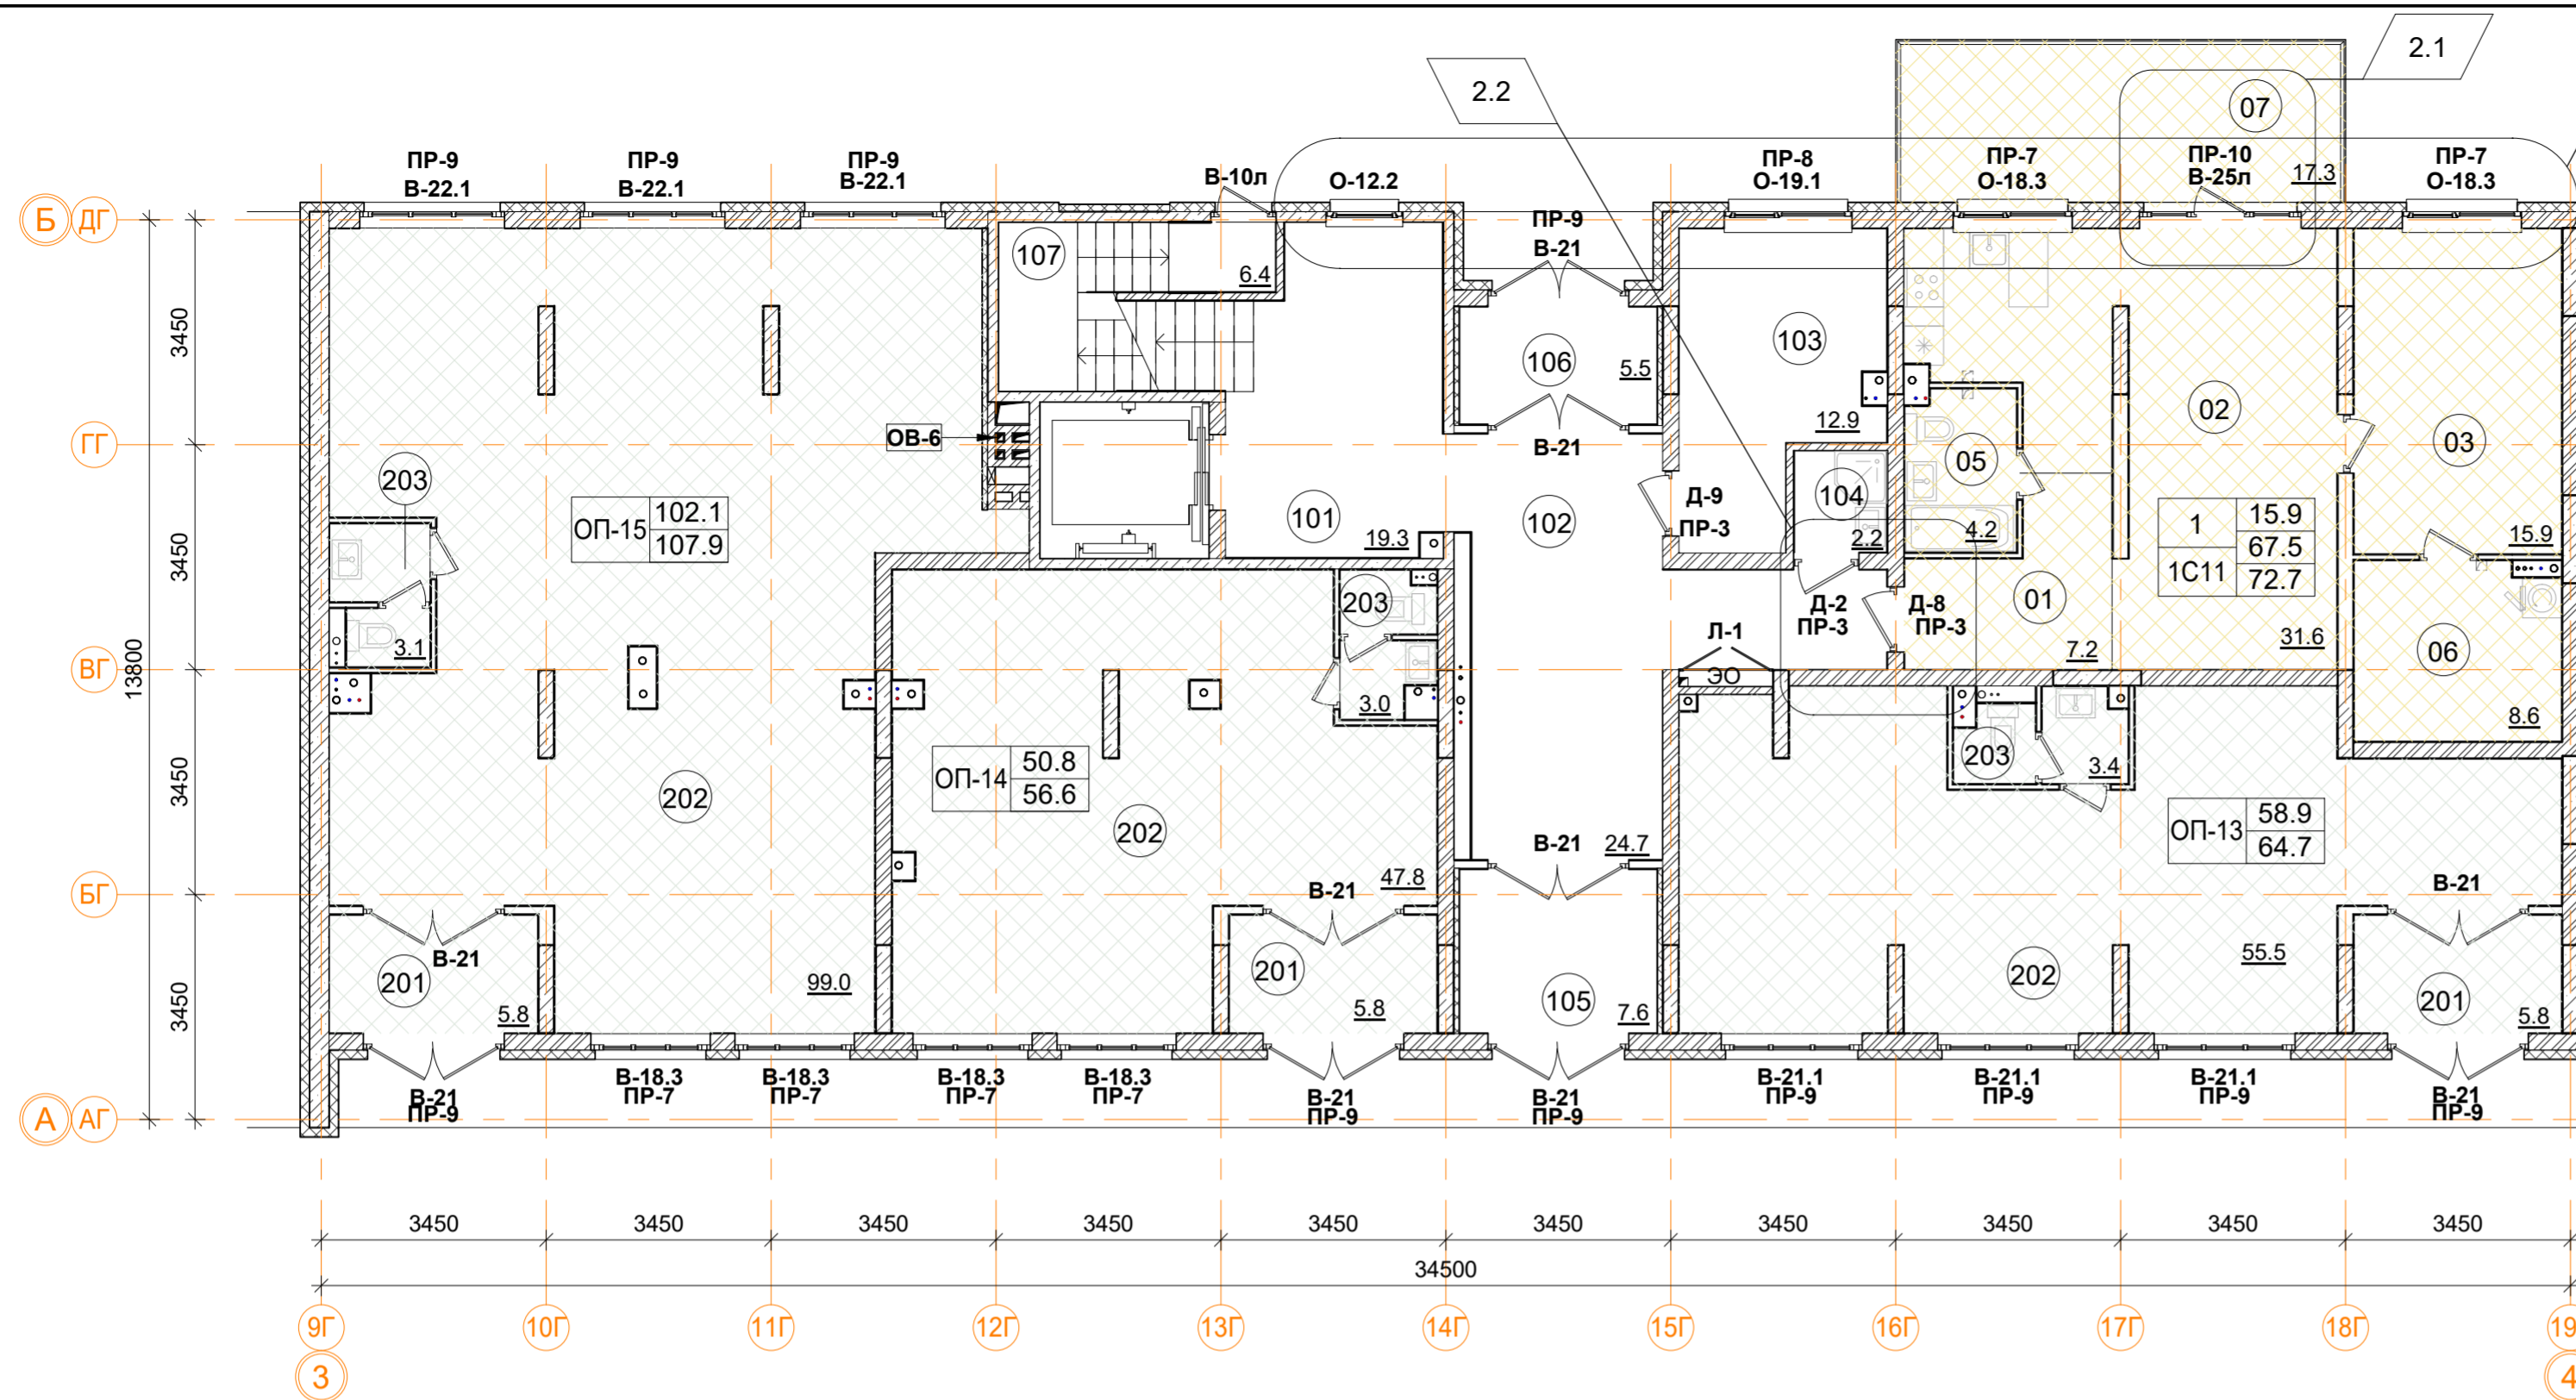

Нежилые помещения общественного назначения ОП-13.

Номер пом.	Наименование	Площадь, м ²
201	Тамбур	5.8
202	Общественное помещение	55.5
203	С.У.	3.4
		64.7

Нежилые помещения общественного назначения ОП-14.

Номер пом.	Наименование	Площадь, м ²
201	Тамбур	5.8
202	Общественное помещение	47.8
203	С.У.	3
		56.6

Нежилые помещения общественного назначения ОП-15.

Номер пом.	Наименование	Площадь, м ²
201	Тамбур	5.8
202	Общественное помещение	99
203	С.У.	3.1
		107.9

1С11 однокомнатная квартира.

Номер пом.	Наименование	Площадь, м ²
01	Коридор	7.2
02	Кухня	31.6
03	Жилая комната	15.9
05	С.У.	4.2
06	Гардеробная	8.6
07	Терраса(коэфф. 0,3=5.2)	17.3
	Жилая площадь квартиры	15.9
	Площадь квартиры	67.5
	Общая площадь квартиры	72.7
	Общая площадь квартиры (коэф. 1)	84.8

Помещения общего пользования.


Номер пом.	Наименование	Площадь, м ²
101	Лестничная клетка	19.3
102	Вестибюль	24.7
103	Колясочная	12.9
104	КУИ	2.2
105	Тамбур	7.6
106	Тамбур	5.5
107	Лестничная клетка	6.4
		78.6

ОП-1

61.2	Расчетная площадь
67.1	Полезная площадь

1	12.4	Количество жилых комнат
1	15.9	Жилая площадь квартиры
С1.2	24.1	Площадь квартиры (без лоджии)
С1.2	24.1	Общая площадь квартиры (лоджия коэфф. 0,5)
		Тип квартиры

- Условные обозначения**
- кладка из кирпича (d=120, 250 мм)
 - монолитные ж/б конструкции
 - утеплитель минераловатный
 - утеплитель пенополистирол
 - ГКЛ, ГКЛВ перегородка (d=65/100/150/260 мм)

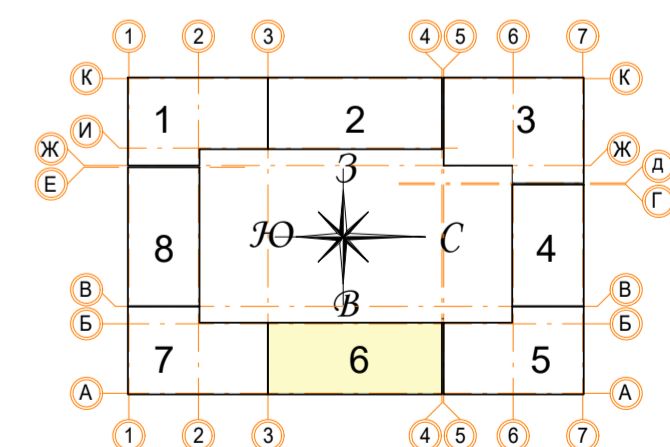

В ПРОИЗВОДСТВО РАБОТ

« _____ » _____ 20__ г.

подпись _____



± 0.000 = 161.15				Заказчик: ООО"Брусника. Москва" 02-01/17-AP1	
5	1	Зам.	Мус	11.10.19	Московская обл., Ленинский район, г.п. Горки Ленинские, д. Сапрново, уч. №50:21:0000000:34153 (3 очередь строительства)
2	2	Зам.	Мус	30.07.19	
Изм.	Кол.уч.	Лист № док.	Подпись	Дата	
Разработал	Мищенко	Мус	21.11.19		Многоквартирный жилой дом
Норм.контр.	Янголь	Мус	21.11.19		Секция 6. Маркировочный план 1 этажа на отн. 0.000. М 1:100
					Стадия Р Лист 36 Листов
					Сфера-Мск

Согласовано


Инов. № подл. Подп. и дата. Взам. инв. №

5.1

Фрагмент 2. Маркировочный план наружных стен 3, 5 этажей.

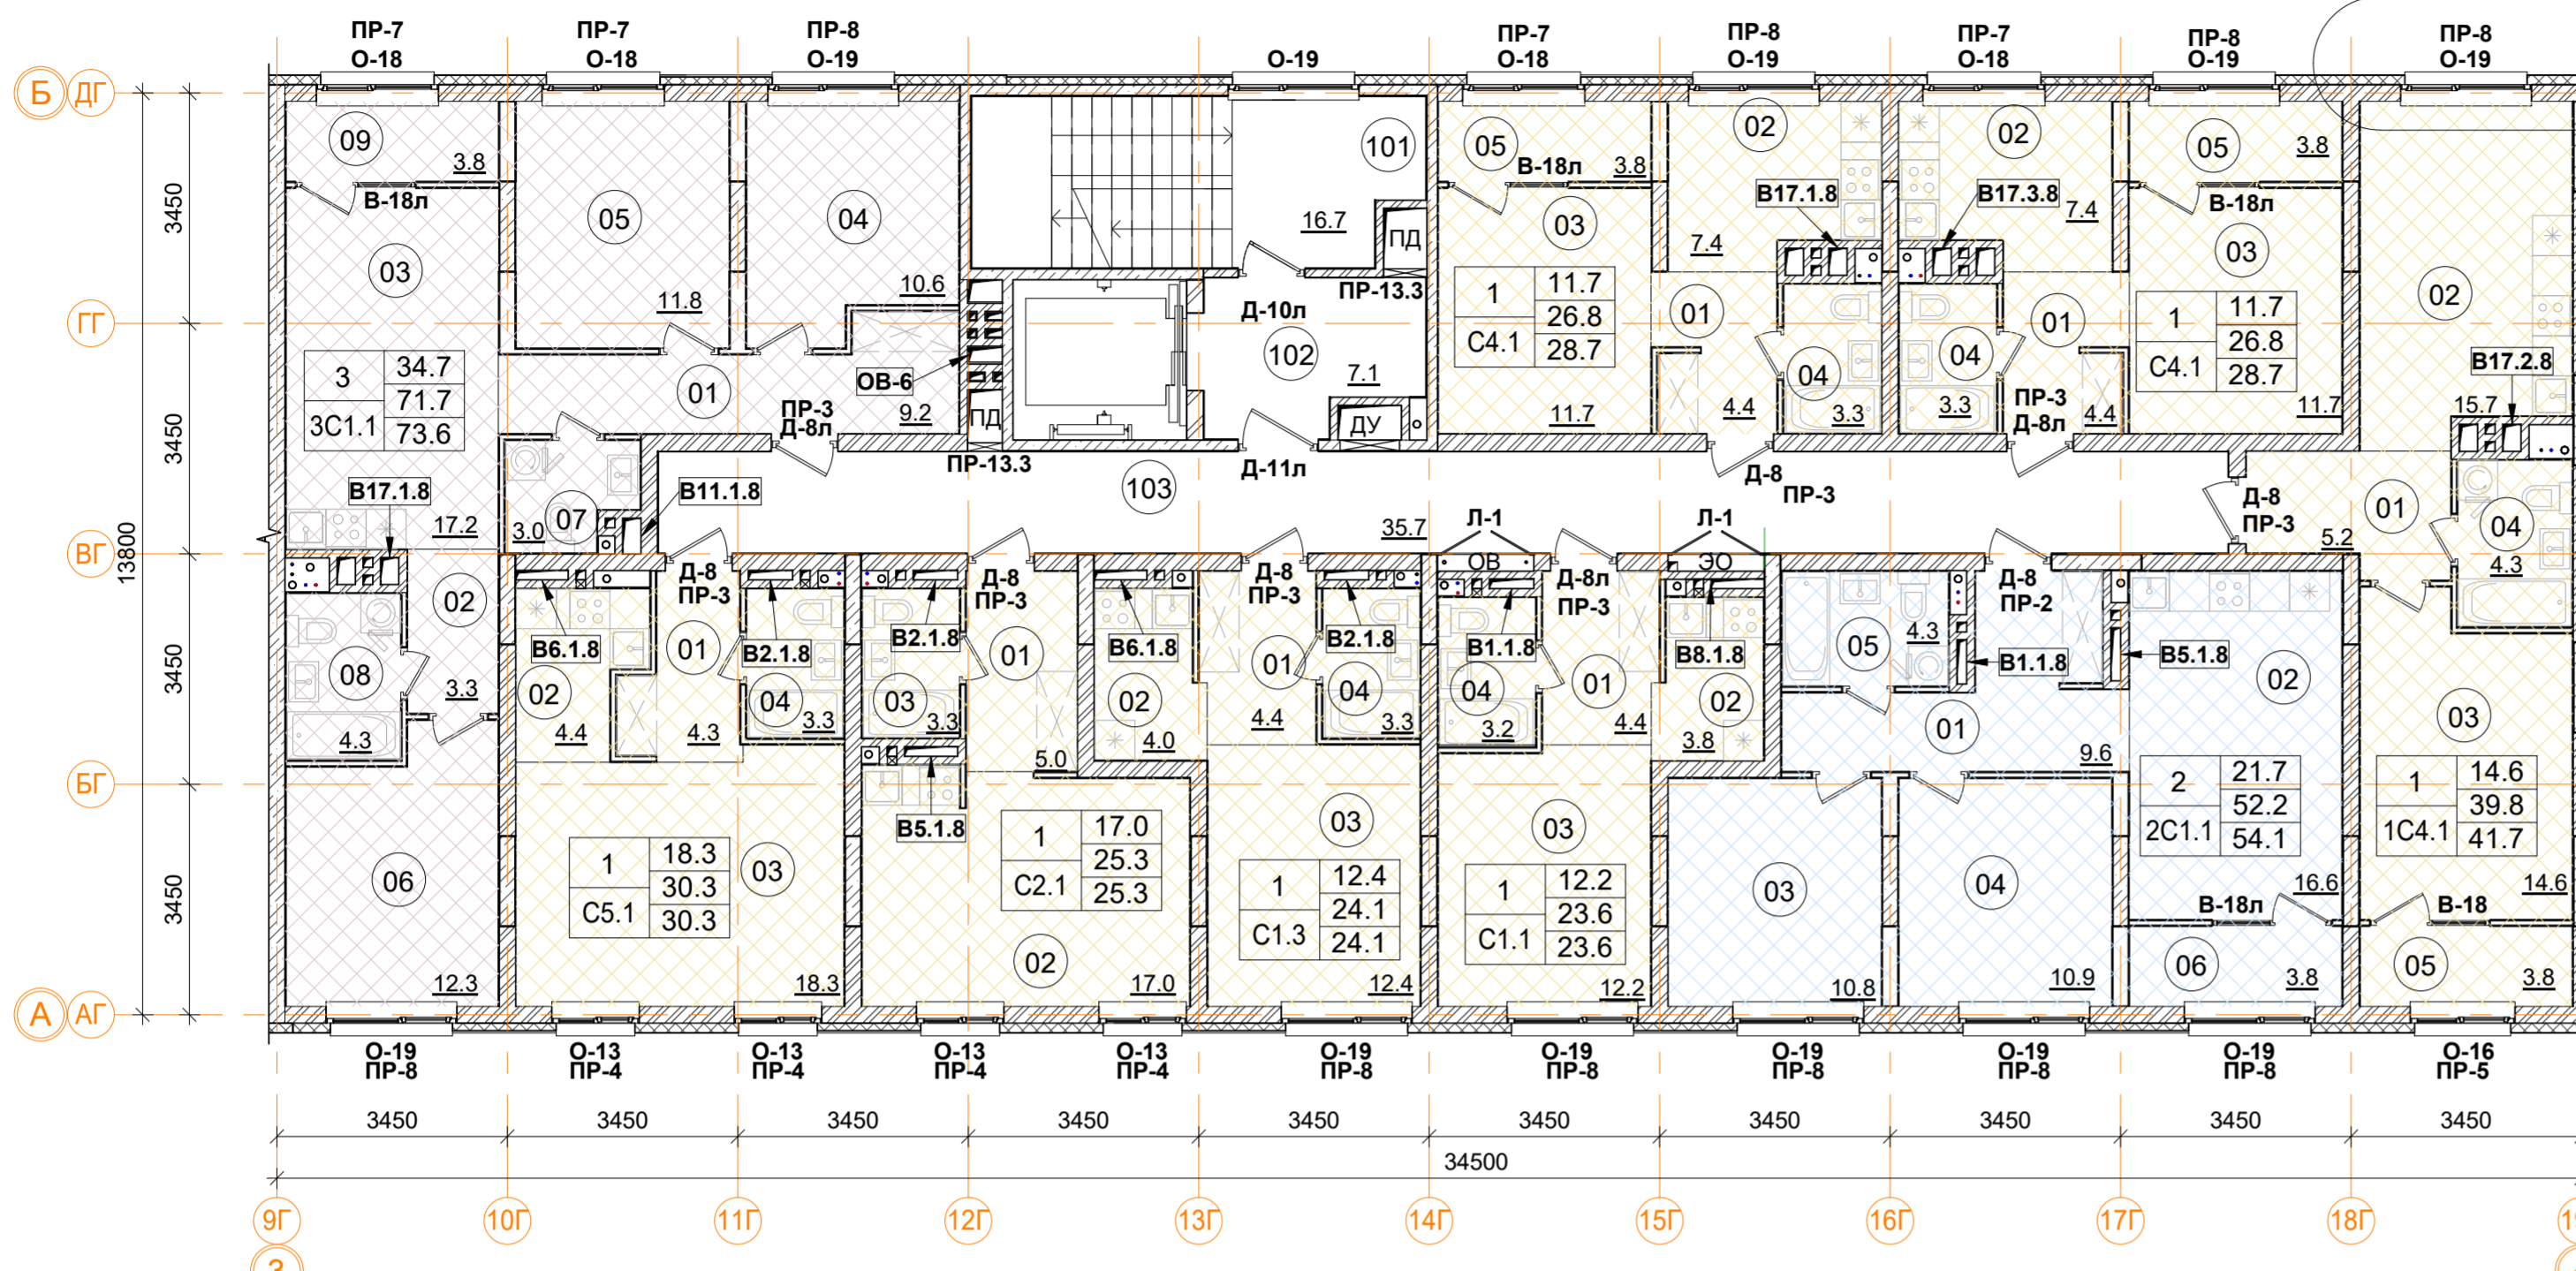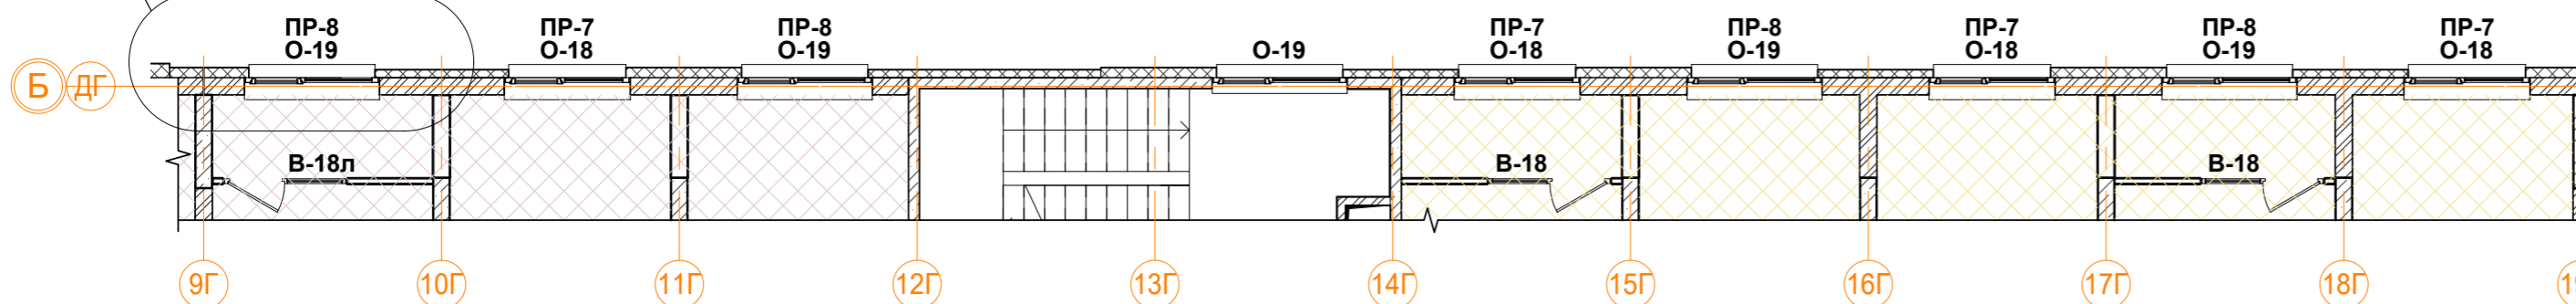

Фрагмент 1. Маркировочный план наружных стен 3, 5 этажей.

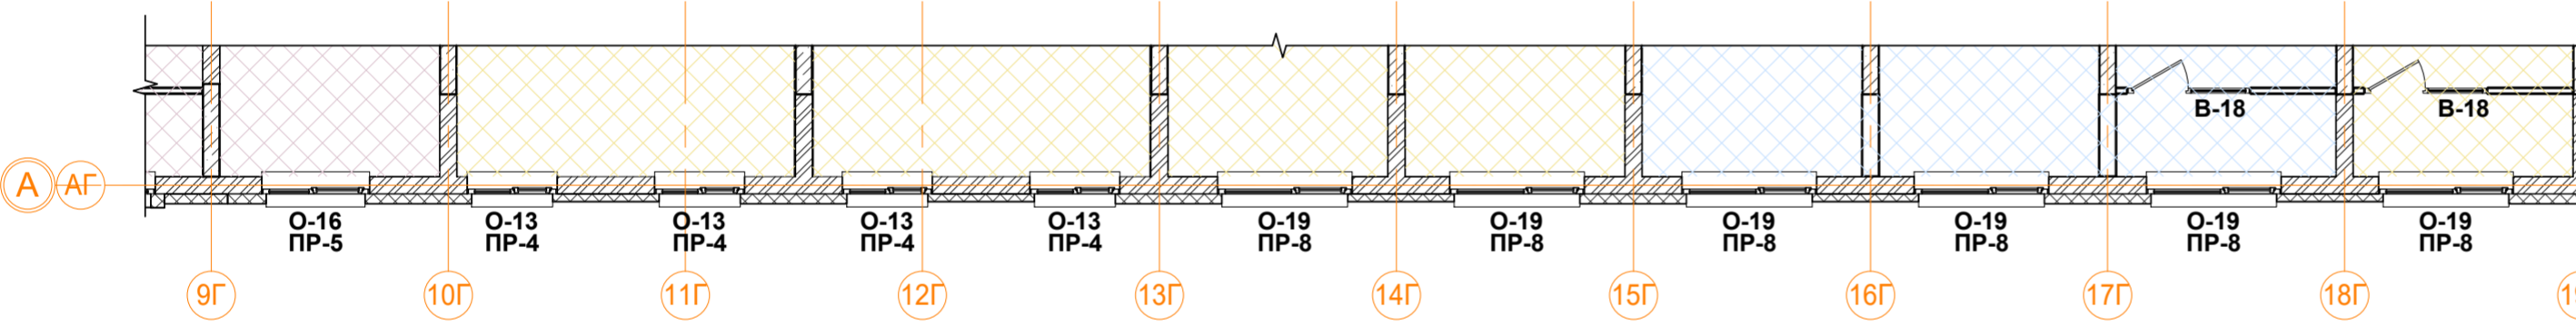

С2.1 однокомнатная квартира.

Номер пом.	Наименование	Площадь, м²
01	Коридор	5
02	Жилая комната	17
03	С.У.	3.3
Жилая площадь квартиры		17
Площадь квартиры		25.3
Общая площадь квартиры		25.3
Общая площадь квартиры (коэф.1)		25.3

С5.1 однокомнатная квартира.

Номер пом.	Наименование	Площадь, м²
01	Коридор	4.3
02	Кухня	4.4
03	Жилая комната	18.3
04	С.У.	3.3
Жилая площадь квартиры		18.3
Площадь квартиры		30.3
Общая площадь квартиры		30.3
Общая площадь квартиры (коэф.1)		30.3

3С1.1 трехкомнатная квартира.

Номер пом.	Наименование	Площадь, м²
01	Коридор	9.2
02	Коридор	3.3
03	Кухня	17.2
04	Жилая комната	10.6
05	Жилая комната	11.8
06	Жилая комната	12.3
07	С.У.	3
08	С.У.	4.3
09	Лоджия	3.8
Жилая площадь квартиры		34.7
Площадь квартиры		71.7
Общая площадь квартиры		73.6
Общая площадь квартиры (коэф.1)		75.5

С4.1 однокомнатная квартира (2шт).

Номер пом.	Наименование	Площадь, м²
01	Коридор	4.4
02	Кухня	7.4
03	Жилая комната	11.7
04	С.У.	3.3
05	Лоджия	3.8
Жилая площадь квартиры		11.7
Площадь квартиры		26.8
Общая площадь квартиры		28.7
Общая площадь квартиры (коэф.1)		30.6

1С4.1 однокомнатная квартира.

Номер пом.	Наименование	Площадь, м²
01	Коридор	5.2
02	Кухня	15.7
03	Жилая комната	14.6
04	С.У.	4.3
05	Лоджия	3.8
Жилая площадь квартиры		14.6
Площадь квартиры		39.8
Общая площадь квартиры		41.7
Общая площадь квартиры (коэф.1)		43.6

Помещения общего пользования.

Номер пом.	Наименование	Площадь, м²
101	Лестничная клетка	16.7
102	Лифтовой холл	7.1
103	Коридор	35.7
		59.5

2С1.1 двухкомнатная квартира.

Номер пом.	Наименование	Площадь, м²
01	Коридор	9.6
02	Кухня	16.6
03	Жилая комната	10.8
04	Жилая комната	10.9
05	С.У.	4.3
06	Лоджия	3.8
Жилая площадь квартиры		21.7
Площадь квартиры		52.2
Общая площадь квартиры		54.1
Общая площадь квартиры (коэф.1)		56

С1.3 однокомнатная квартира.

Номер пом.	Наименование	Площадь, м²
01	Коридор	4.4
02	Кухня	4
03	Жилая комната	12.4
04	С.У.	3.3
Жилая площадь квартиры		12.4
Площадь квартиры		24.1
Общая площадь квартиры		24.1
Общая площадь квартиры (коэф.1)		24.1


С1.1 однокомнатная квартира.

Номер пом.	Наименование	Площадь, м²
01	Коридор	4.4
02	Кухня	3.8
03	Жилая комната	12.2
04	С.У.	3.2
Жилая площадь квартиры		12.2
Площадь квартиры		23.6
Общая площадь квартиры		23.6
Общая площадь квартиры (коэф.1)		23.6

1	12.4	Количество жилых комнат
С1.2	24.1	
24.1		

Жилая площадь квартиры
Площадь квартиры (без лоджии)
Общая площадь квартиры (лоджия коэф. 0.5)
Тип квартиры


- Условные обозначения
- кладка из кирпича (d=120, 250 мм)
 - монолитные ж/б конструкции
 - утеплитель минераловатный
 - утеплитель пенополистирол
 - ГКЛ, ГКЛВ перегородка (d=65/100/150/260 мм)

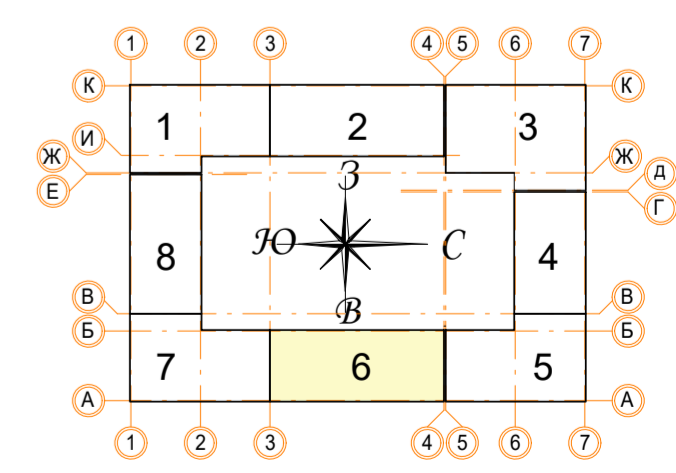

± 0.000 = 161.15

В ПРОИЗВОДСТВО РАБОТ
«...» 20... г.
подпись _____

Заказчик: ООО "Брусника. Москва" 02-01/17-AP1			
Московская обл., Ленинский район, г.п. Горки Ленинские, д. Сапроново, уч. №50:21:0000000:34153 (3 очередь строительства)			
Изм.	Кол.ч.	Лист № док.	Подпись
5	2	Зам.	11.10.19
Разработал	Мищенко	21.11.19	
Норм.контр.	Янголь	21.11.19	
Многоквартирный жилой дом			Стадия Лист Листов
Секция 6. Маркировочный план 2-5 этажа. М 1:100			Р 37
			Сфера-Мск

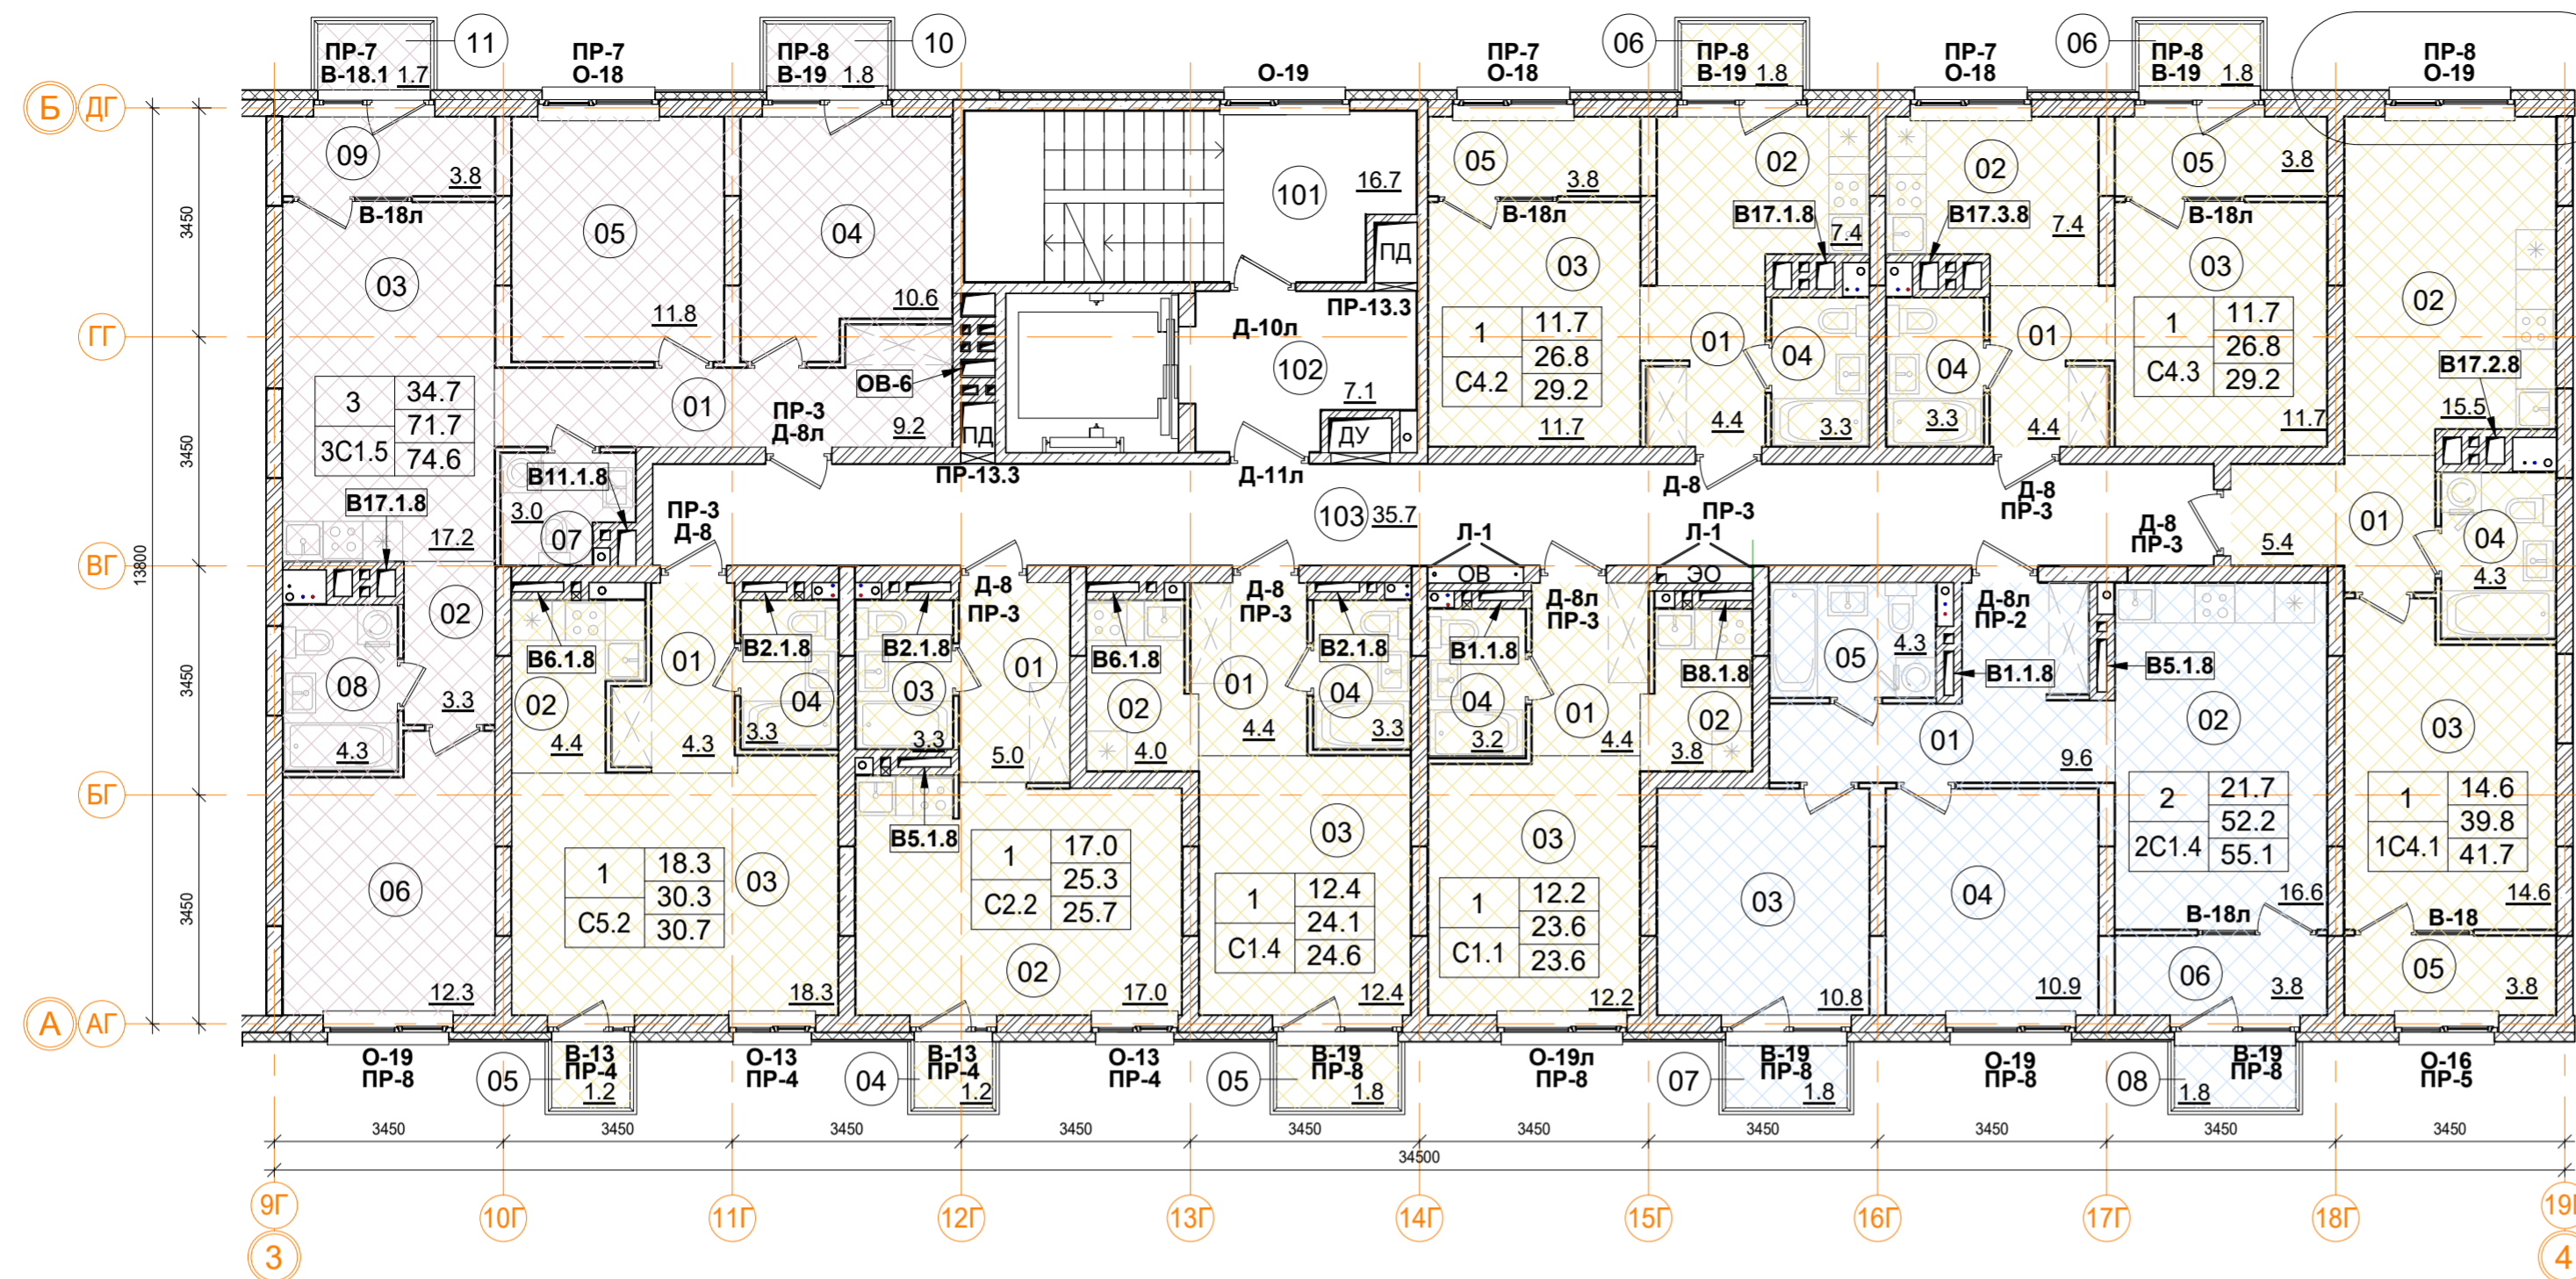

С5.2 однокомнатная квартира

Номер пом.	Наименование	Площадь, м ²
01	Коридор	4.3
02	Кухня	4.4
03	Жилая комната	18.3
04	С.У.	3.3
05	Балкон	1.2
Жилая площадь квартиры		18.3
Площадь квартиры		30.3
Общая площадь квартиры		30.7
Общая площадь квартиры (коэф.1)		31.5

3С1.5 трехкомнатная квартира

Номер пом.	Наименование	Площадь, м ²
01	Коридор	9.2
02	Коридор	3.3
03	Кухня	17.2
04	Жилая комната	10.6
05	Жилая комната	11.8
06	Жилая комната	12.3
07	С.У.	3
08	С.У.	4.3
09	Лоджия	3.8
10	Балкон	1.8
11	Балкон	1.7
Жилая площадь квартиры		34.7
Площадь квартиры		71.7
Общая площадь квартиры		74.6
Общая площадь квартиры (коэф.1)		79

С1.4 однокомнатная квартира

Номер пом.	Наименование	Площадь, м ²
01	Коридор	4.4
02	Кухня	4
03	Жилая комната	12.4
04	С.У.	3.3
05	Балкон	1.8
Жилая площадь квартиры		12.4
Площадь квартиры		24.1
Общая площадь квартиры		24.6
Общая площадь квартиры (коэф.1)		25.9

С4.2 однокомнатная квартира

Номер пом.	Наименование	Площадь, м ²
01	Коридор	4.4
02	Кухня	7.4
03	Жилая комната	11.7
04	С.У.	3.3
05	Лоджия	3.8
06	Балкон	1.8
Жилая площадь квартиры		11.7
Площадь квартиры		26.8
Общая площадь квартиры		29.2
Общая площадь квартиры (коэф.1)		32.4

1С4.1 однокомнатная квартира.

Номер пом.	Наименование	Площадь, м ²
01	Коридор	5.2
02	Кухня	15.7
03	Жилая комната	14.6
04	С.У.	4.3
05	Лоджия	3.8
Жилая площадь квартиры		14.6
Площадь квартиры		39.8
Общая площадь квартиры		41.7
Общая площадь квартиры (коэф.1)		43.6

2С1.4 двухкомнатная квартира

Номер пом.	Наименование	Площадь, м ²
01	Коридор	9.6
02	Кухня	16.6
03	Жилая комната	10.8
04	Жилая комната	10.9
05	С.У.	4.3
06	Лоджия	3.8
07	Балкон	1.8
08	Балкон	1.8
Жилая площадь квартиры		21.7
Площадь квартиры		52.2
Общая площадь квартиры		55.1
Общая площадь квартиры (коэф.1)		59.6

С1.1 однокомнатная квартира.

Номер пом.	Наименование	Площадь, м ²
01	Коридор	4.4
02	Кухня	3.8
03	Жилая комната	12.2
04	С.У.	3.2
Жилая площадь квартиры		12.2
Площадь квартиры		23.6
Общая площадь квартиры		23.6
Общая площадь квартиры (коэф.1)		23.6

С4.3 однокомнатная квартира

Номер пом.	Наименование	Площадь, м ²
01	Коридор	4.4
02	Кухня	7.4
03	Жилая комната	11.7
04	С.У.	3.3
05	Лоджия	3.8
06	Балкон	1.8
Жилая площадь квартиры		11.7
Площадь квартиры		26.8
Общая площадь квартиры		29.2
Общая площадь квартиры (коэф.1)		32.4

С2.2 однокомнатная квартира

Номер пом.	Наименование	Площадь, м ²
01	Коридор	5
02	Жилая комната	17
03	С.У.	3.3
04	Балкон	1.2
Жилая площадь квартиры		17
Площадь квартиры		25.3
Общая площадь квартиры		25.7
Общая площадь квартиры (коэф.1)		26.5


Помещения общего пользования.

Номер пом.	Наименование	Площадь, м ²
101	Лестничная клетка	16.7
102	Лифтовой холл	7.1
103	Коридор	35.7
		59.5

1	12.4	Количество жилых комнат
	24.1	Жилая площадь квартиры
	24.1	Площадь квартиры (без лоджии)
С1.2	24.1	Общая площадь квартиры (лоджия коэфф. 0,5)
		Тип квартиры

Условные обозначения

- кладка из кирпича (d=120, 250 мм)
- монолитные ж/б конструкции
- утеплитель минераловатный
- утеплитель пенополистирол
- ГКЛ, ГКЛВ перегородка (d=65/100/150/260 мм)

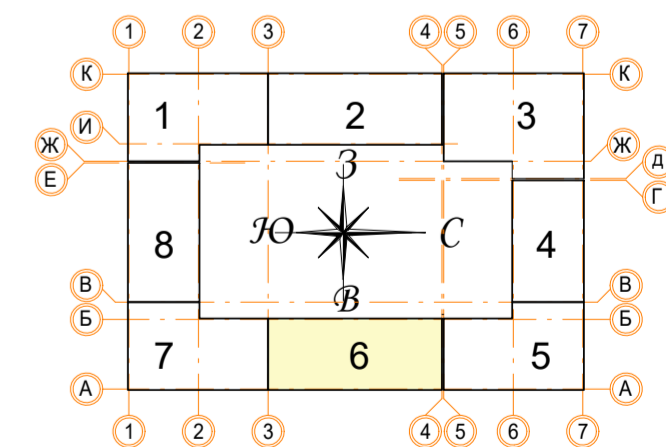

± 0.000 = 161.15

Заказчик: ООО "Брусника. Москва" 02-01/17-AP1			
Московская обл., Ленинский район, г.п. Горки Ленинские, д. Сапроново, уч. №50:21:0000000:34153 (3 очередь строительства)			
5	1	Зам.	11.10.19
Изм. Кол.уч.		Лист № док.	Подпись Дата
Разработал		Мищенко	11.11.19
Норм.контр.		Янголь	21.11.19
Многоквартирный жилой дом			Стадия Лист Листов
Р			38
Секция 6. Маркировочный план 6 этажа. М 1:100			Сфера-Мск

В ПРОИЗВОДСТВО РАБОТ

« _____ » _____ 20__ г.


подпись _____

Согласовано

Взам. инв. №

Подп. и дата

Инв. № подл.

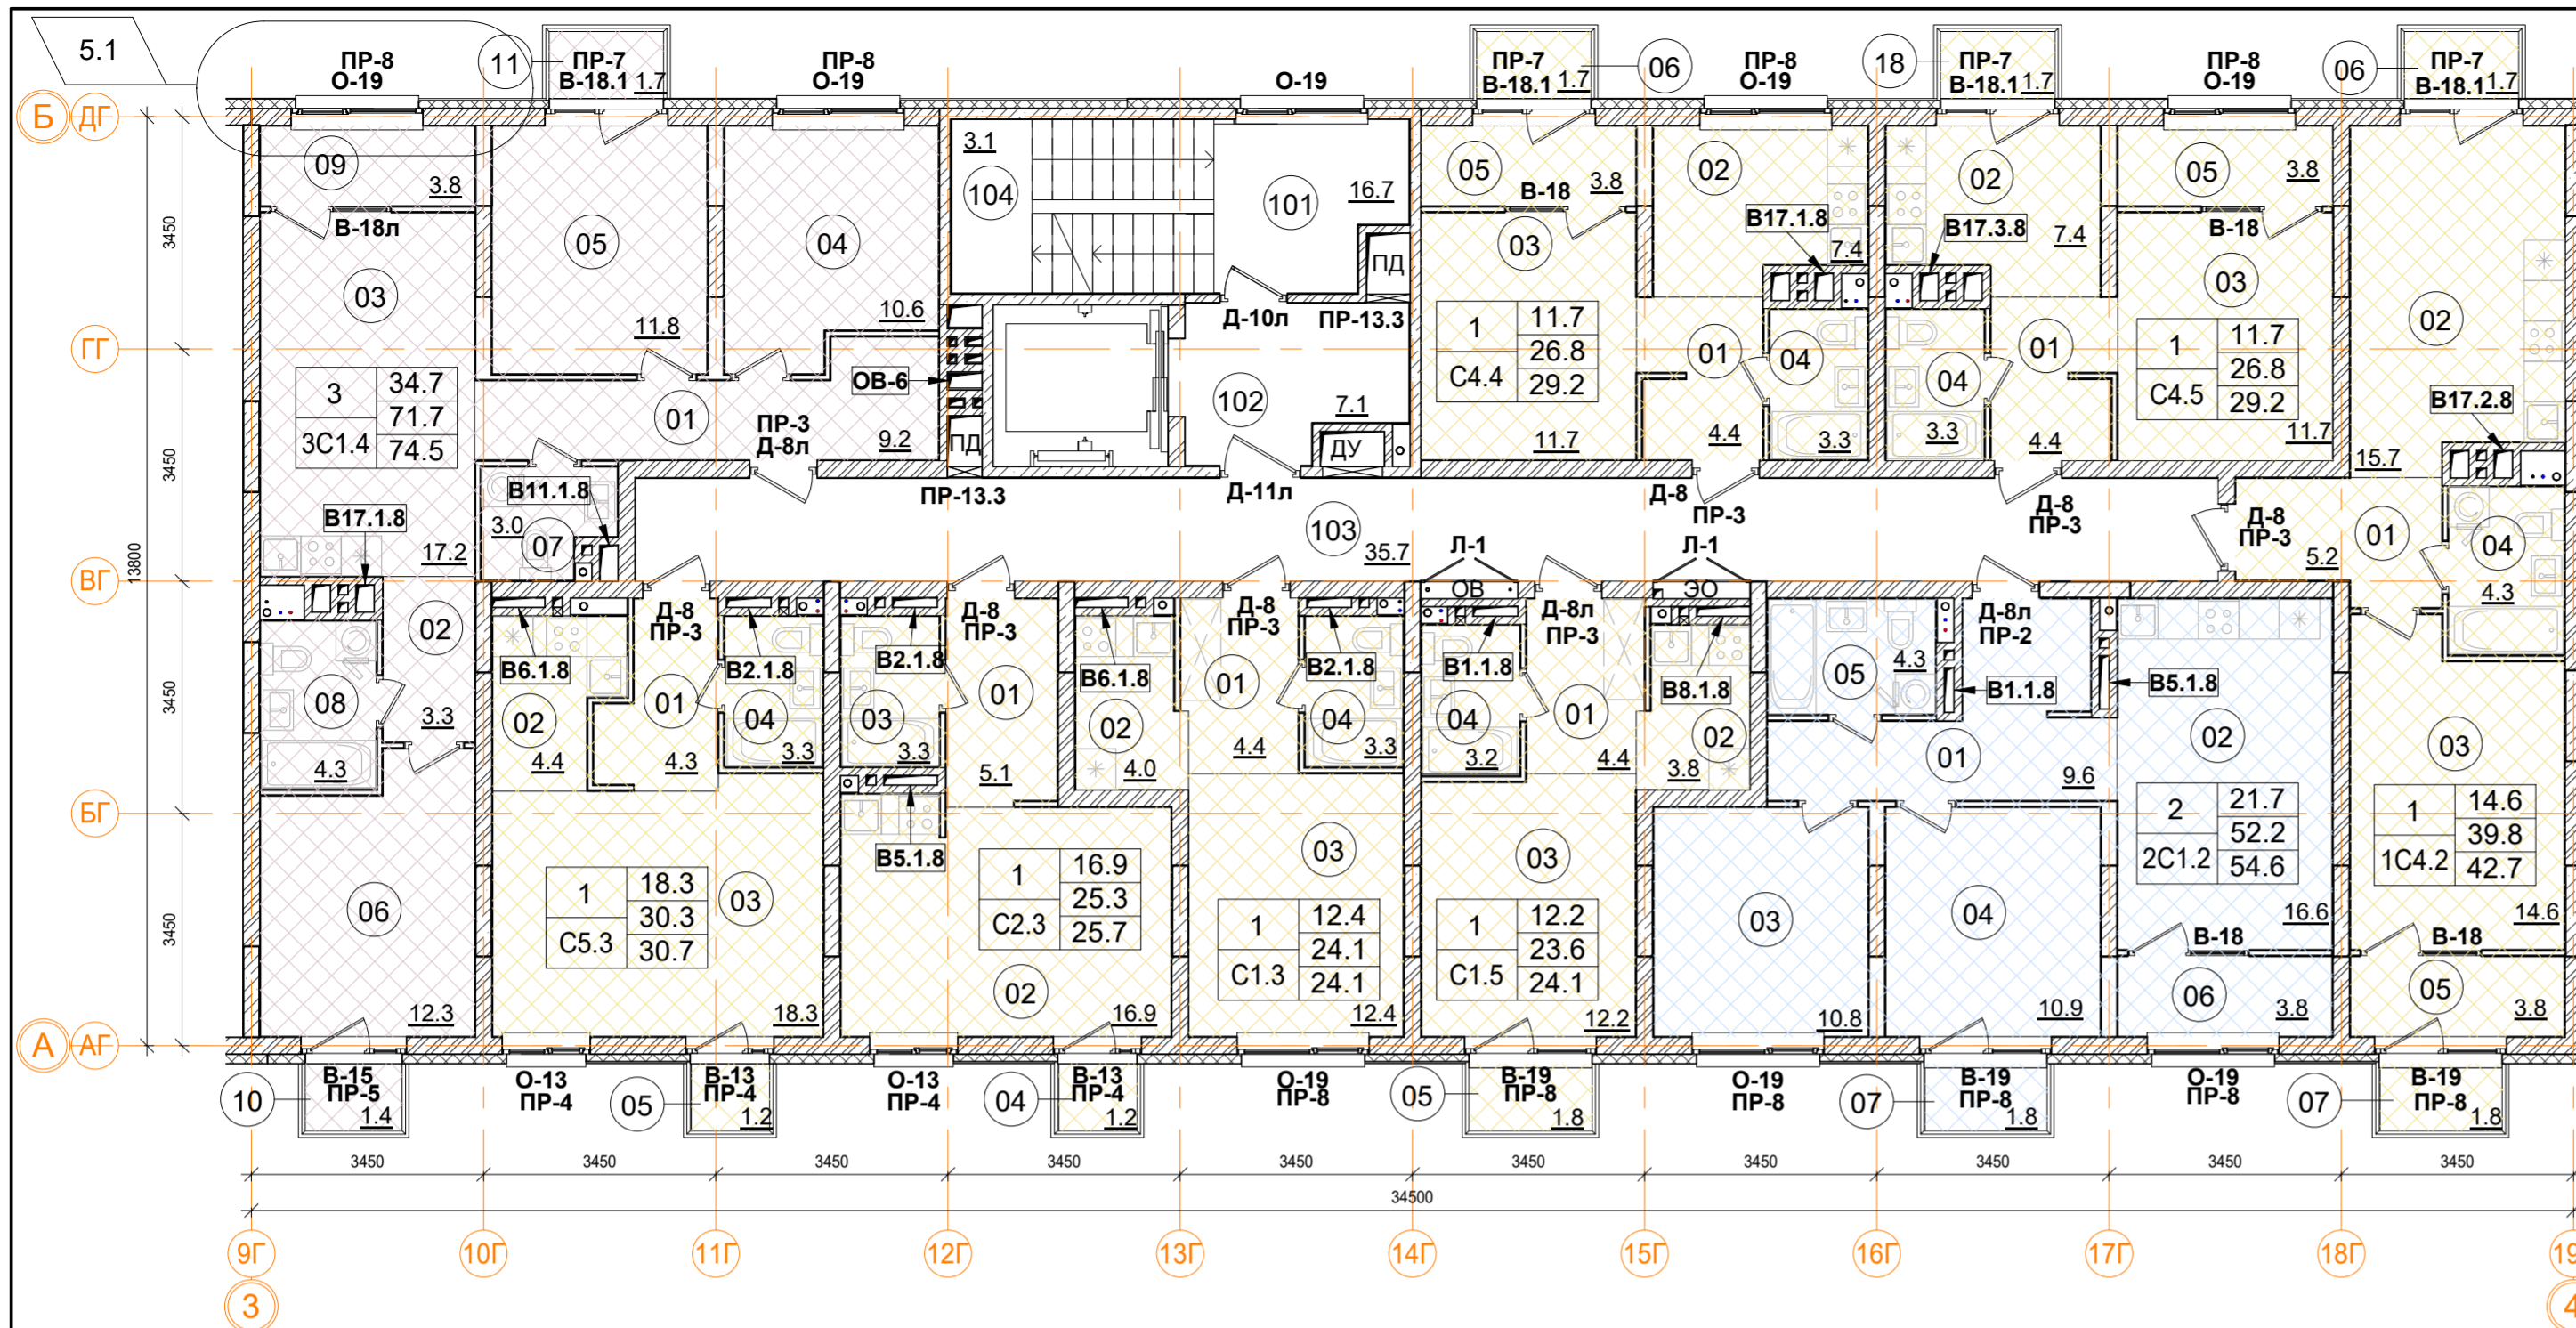

C2.3 однокомнатная квартира

Номер пом.	Наименование	Площадь, м ²
01	Коридор	5.1
02	Жилая комната	16.9
03	С.У.	3.3
04	Балкон	1.2
Жилая площадь квартиры		16.9
Площадь квартиры		25.3
Общая площадь квартиры		25.7
Общая площадь квартиры (коэф.1)		26.5

C5.3 однокомнатная квартира

Номер пом.	Наименование	Площадь, м ²
01	Коридор	4.3
02	Кухня	4.4
03	Жилая комната	18.3
04	С.У.	3.3
05	Балкон	1.2
Жилая площадь квартиры		18.3
Площадь квартиры		30.3
Общая площадь квартиры		30.7
Общая площадь квартиры (коэф.1)		31.5

3С1.4 трехкомнатная квартира

Номер пом.	Наименование	Площадь, м ²
01	Коридор	9.2
02	Коридор	3.3
03	Кухня	17.2
04	Жилая комната	10.6
05	Жилая комната	11.8
06	Жилая комната	12.3
07	С.У.	3
08	С.У.	4.3
09	Лоджия	3.8
10	Балкон	1.4
11	Балкон	1.7
Жилая площадь квартиры		34.7
Площадь квартиры		71.7
Общая площадь квартиры		74.5
Общая площадь квартиры (коэф.1)		78.6

C4.4 однокомнатная квартира

Номер пом.	Наименование	Площадь, м ²
01	Коридор	4.4
02	Кухня	7.4
03	Жилая комната	11.7
04	С.У.	3.3
05	Лоджия	3.8
06	Балкон	1.7
Жилая площадь квартиры		11.7
Площадь квартиры		26.8
Общая площадь квартиры		29.2
Общая площадь квартиры (коэф.1)		32.3

C4.5 однокомнатная квартира

Номер пом.	Наименование	Площадь, м ²
01	Коридор	4.4
02	Кухня	7.4
03	Жилая комната	11.7
04	С.У.	3.3
05	Лоджия	3.8
18	Балкон	1.7
Жилая площадь квартиры		11.7
Площадь квартиры		26.8
Общая площадь квартиры		29.2
Общая площадь квартиры (коэф.1)		32.3

1С4.2 однокомнатная квартира

Номер пом.	Наименование	Площадь, м ²
01	Коридор	5.2
02	Кухня	15.7
03	Жилая комната	14.6
04	С.У.	4.3
05	Лоджия	3.8
06	Балкон	1.7
07	Балкон	1.8
Жилая площадь квартиры		14.6
Площадь квартиры		39.8
Общая площадь квартиры		42.7
Общая площадь квартиры (коэф.1)		47.1

C1.5 однокомнатная квартира

Номер пом.	Наименование	Площадь, м ²
01	Коридор	4.4
02	Кухня	3.8
03	Жилая комната	12.2
04	С.У.	3.2
05	Балкон	1.8
Жилая площадь квартиры		12.2
Площадь квартиры		23.6
Общая площадь квартиры		24.1
Общая площадь квартиры (коэф.1)		25.4

C1.3 однокомнатная квартира.

Номер пом.	Наименование	Площадь, м ²
01	Коридор	4.4
02	Кухня	4
03	Жилая комната	12.4
04	С.У.	3.3
Жилая площадь квартиры		12.4
Площадь квартиры		24.1
Общая площадь квартиры		24.1
Общая площадь квартиры (коэф.1)		24.1

2С1.2 двухкомнатная квартира

Номер пом.	Наименование	Площадь, м ²
01	Коридор	9.6
02	Кухня	16.6
03	Жилая комната	10.8
04	Жилая комната	10.9
05	С.У.	4.3
06	Лоджия	3.8
07	Балкон	1.8
Жилая площадь квартиры		21.7
Площадь квартиры		52.2
Общая площадь квартиры		54.6
Общая площадь квартиры (коэф.1)		57.8

Помещения общего пользования.

Номер пом.	Наименование	Площадь, м ²
101	Лестничная клетка	16.7
102	Лифтовой холл	7.1
103	Коридор	35.7
		59.5


В ПРОИЗВОДСТВО РАБОТ

« _____ » _____ 20__ г.

подпись _____

1 12.4 — Количество жилых комнат
 24.1 — Жилая площадь квартиры
 24.1 — Площадь квартиры (без лоджии)
 24.1 — Общая площадь квартиры (лоджия коэфф. 0,5)
 Тип квартиры

- Условные обозначения
- кладка из кирпича (d=120, 250 мм)
 - монолитные ж/б конструкции
 - утеплитель минераловатный
 - утеплитель пенополистирол
 - ГКЛ, ГКЛВ перегородка (d=65/100/150/260 мм)

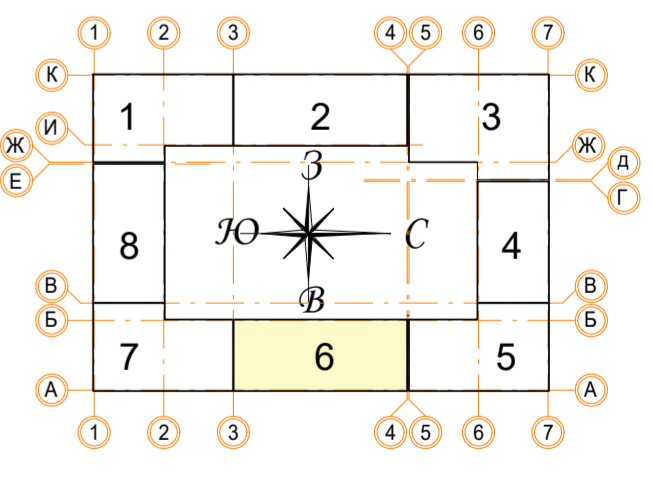


± 0.000 = 161.15		Заказчик: ООО "Брусника. Москва" 02-01/17-AP1	
5	1	Зам.	11.10.19
Изм. Кол.уч. Лист № док. Подпись Дата		Московская обл., Ленинский район, г.п. Горки Ленинские, д. Сапраново, уч. №50:21:0000000:34153 (3 очередь строительства)	
Разработал Мищенко		Многоквартирный жилой дом	
Норм.контр. Янголь		Секция 6. Маркировочный план 7 этажа. М 1:100	
Стадия	Лист	Листов	
Р	39		
			Сфера-Мск

Согласовано

Взам. инв. №

Подп. и дата

Инв. № подл.

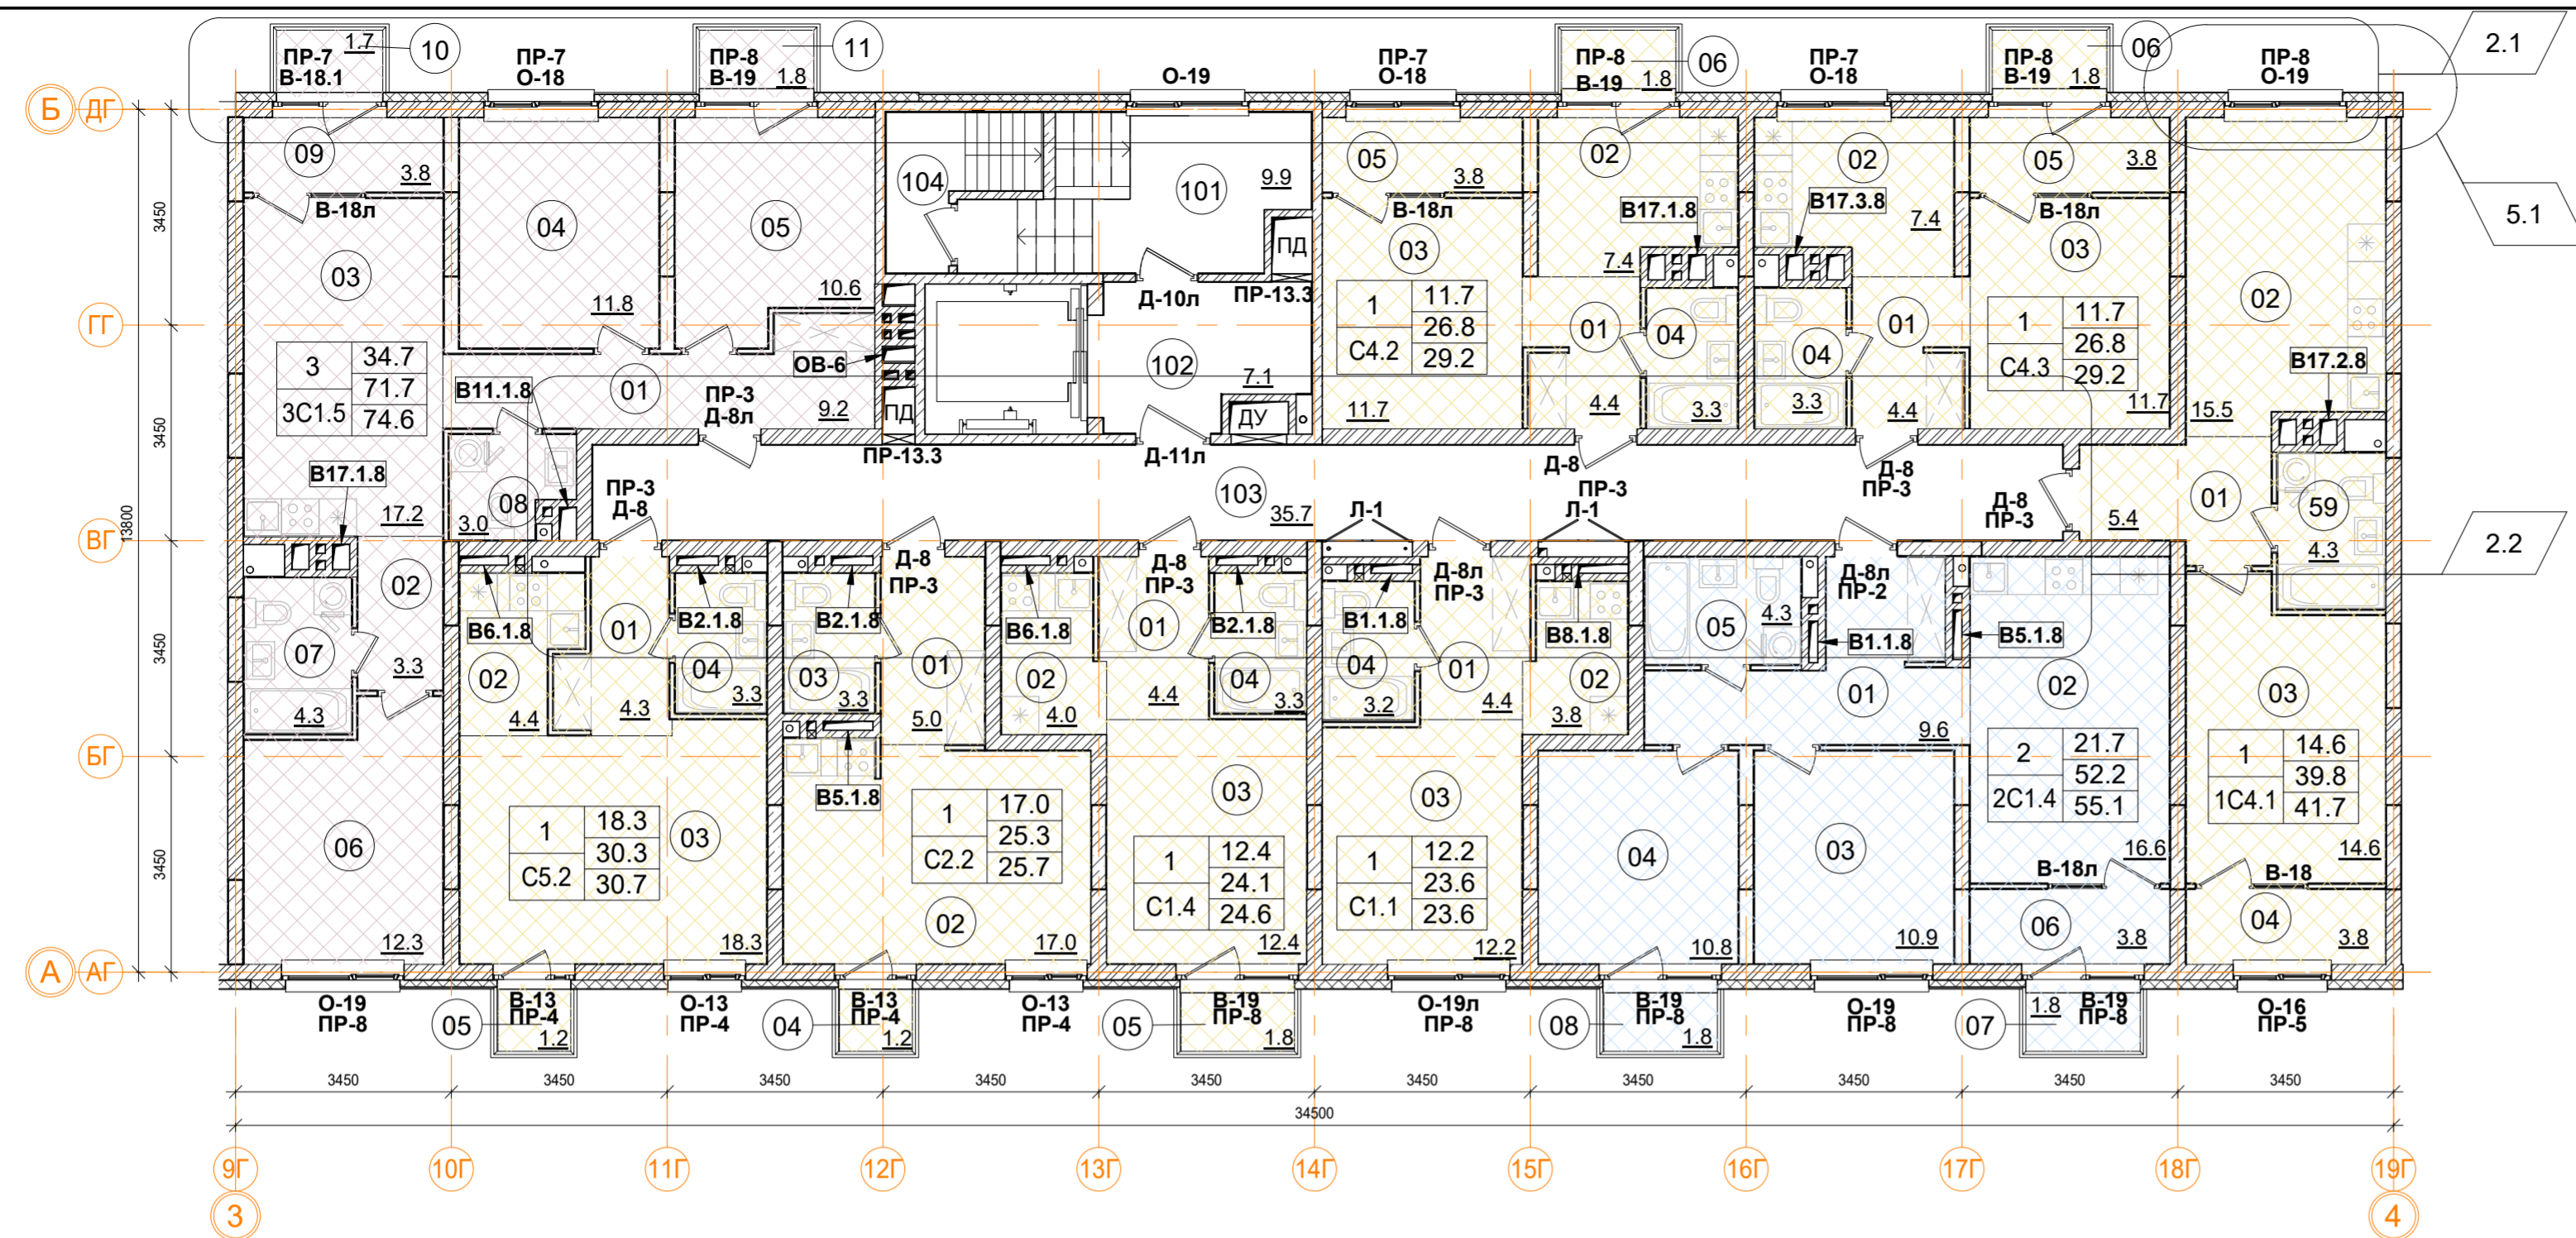

С4.2 однокомнатная квартира

Номер пом.	Наименование	Площадь, м²
01	Коридор	4.4
02	Кухня	7.4
03	Жилая комната	11.7
04	С.У.	3.3
05	Лоджия	3.8
06	Балкон	1.8
Жилая площадь квартиры		11.7
Площадь квартиры		26.8
Общая площадь квартиры		29.2
Общая площадь квартиры (коэф.1)		32.4

С4.3 однокомнатная квартира

Номер пом.	Наименование	Площадь, м²
01	Коридор	4.4
02	Кухня	7.4
03	Жилая комната	11.7
04	С.У.	3.3
05	Лоджия	3.8
06	Балкон	1.8
Жилая площадь квартиры		11.7
Площадь квартиры		26.8
Общая площадь квартиры		29.2
Общая площадь квартиры (коэф.1)		32.4

1С4.1 однокомнатная квартира.

Номер пом.	Наименование	Площадь, м²
01	Коридор	5.2
02	Кухня	15.7
03	Жилая комната	14.6
04	С.У.	4.3
05	Лоджия	3.8
Жилая площадь квартиры		14.6
Площадь квартиры		39.8
Общая площадь квартиры		41.7
Общая площадь квартиры (коэф.1)		43.6

3С1.5 трехкомнатная квартира

Номер пом.	Наименование	Площадь, м²
01	Коридор	9.2
02	Коридор	3.3
03	Кухня	17.2
04	Жилая комната	11.8
05	Жилая комната	10.6
06	Жилая комната	12.3
07	С.У.	4.3
08	С.У.	3
09	Лоджия	3.8
10	Балкон	1.7
11	Балкон	1.8
Жилая площадь квартиры		34.7
Площадь квартиры		71.7
Общая площадь квартиры		74.6
Общая площадь квартиры (коэф.1)		79

С1.4 однокомнатная квартира

Номер пом.	Наименование	Площадь, м²
01	Коридор	4.4
02	Кухня	4
03	Жилая комната	12.4
04	С.У.	3.3
05	Балкон	1.8
Жилая площадь квартиры		12.4
Площадь квартиры		24.1
Общая площадь квартиры		24.6
Общая площадь квартиры (коэф.1)		25.9

С1.1 однокомнатная квартира.

Номер пом.	Наименование	Площадь, м²
01	Коридор	4.4
02	Кухня	3.8
03	Жилая комната	12.2
04	С.У.	3.2
Жилая площадь квартиры		12.2
Площадь квартиры		23.6
Общая площадь квартиры		23.6
Общая площадь квартиры (коэф.1)		23.6

2С1.4 двухкомнатная квартира

Номер пом.	Наименование	Площадь, м²
01	Коридор	9.6
02	Кухня	16.6
03	Жилая комната	10.9
04	Жилая комната	10.8
05	С.У.	4.3
06	Лоджия	3.8
07	Балкон	1.8
08	Балкон	1.8
Жилая площадь квартиры		21.7
Площадь квартиры		52.2
Общая площадь квартиры		55.1
Общая площадь квартиры (коэф.1)		59.6

С2.2 однокомнатная квартира

Номер пом.	Наименование	Площадь, м²
01	Коридор	5
02	Жилая комната	17
03	С.У.	3.3
04	Балкон	1.2
Жилая площадь квартиры		17
Площадь квартиры		25.3
Общая площадь квартиры		25.7
Общая площадь квартиры (коэф.1)		26.5

С5.2 однокомнатная квартира

Номер пом.	Наименование	Площадь, м²
01	Коридор	4.3
02	Кухня	4.4
03	Жилая комната	18.3
04	С.У.	3.3
05	Балкон	1.2
Жилая площадь квартиры		18.3
Площадь квартиры		30.3
Общая площадь квартиры		30.7
Общая площадь квартиры (коэф.1)		31.5


Помещения общего пользования.

Номер пом.	Наименование	Площадь, м²
101	Лестничная клетка	9.9
102	Лифтовой холл	7.1
103	Коридор	35.7
104	Выход на кровлю	3.1
		55.8

1 — Количество жилых комнат
 12.4 — Жилая площадь квартиры
 24.1 — Площадь квартиры (без лоджии)
 С1.2 — 24.1 — Общая площадь квартиры (лоджия коэф. 0,5)
 — Тип квартиры

Условные обозначения


- кладка из кирпича (d=120, 250 мм)
- монолитные ж/б конструкции
- утеплитель минераловатный
- утеплитель пенополистирол
- ГКЛ, ГКЛВ перегородка (d=65/100/150/260 мм)

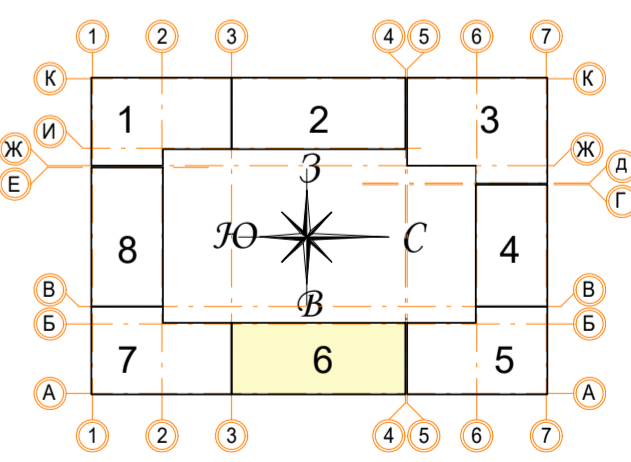

В ПРОИЗВОДСТВО РАБОТ
 « _____ » _____ 20__ г.
 подпись _____

Заказчик: ООО "Брусника. Москва"		02-01/17-AP1	
Московская обл., Ленинский район, г.п. Горки Ленинские, д. Сапрново, уч. №50:21:0000000:34153 (3 очередь строительства)			
Изм.	Кол.уч.	Лист № док.	Подпись Дата
Разработал	Мищенко		21.11.19
Норм.контр.	Янголь		21.11.19
Многоквартирный жилой дом			Стадия Р
Секция 6. Маркировочный план 8 этажа. М 1:100			Лист 40
			Листов
			Сфера-Мск

Согласовано
 Взам. инв. №
 Подп. и дата
 Инв. № подл.

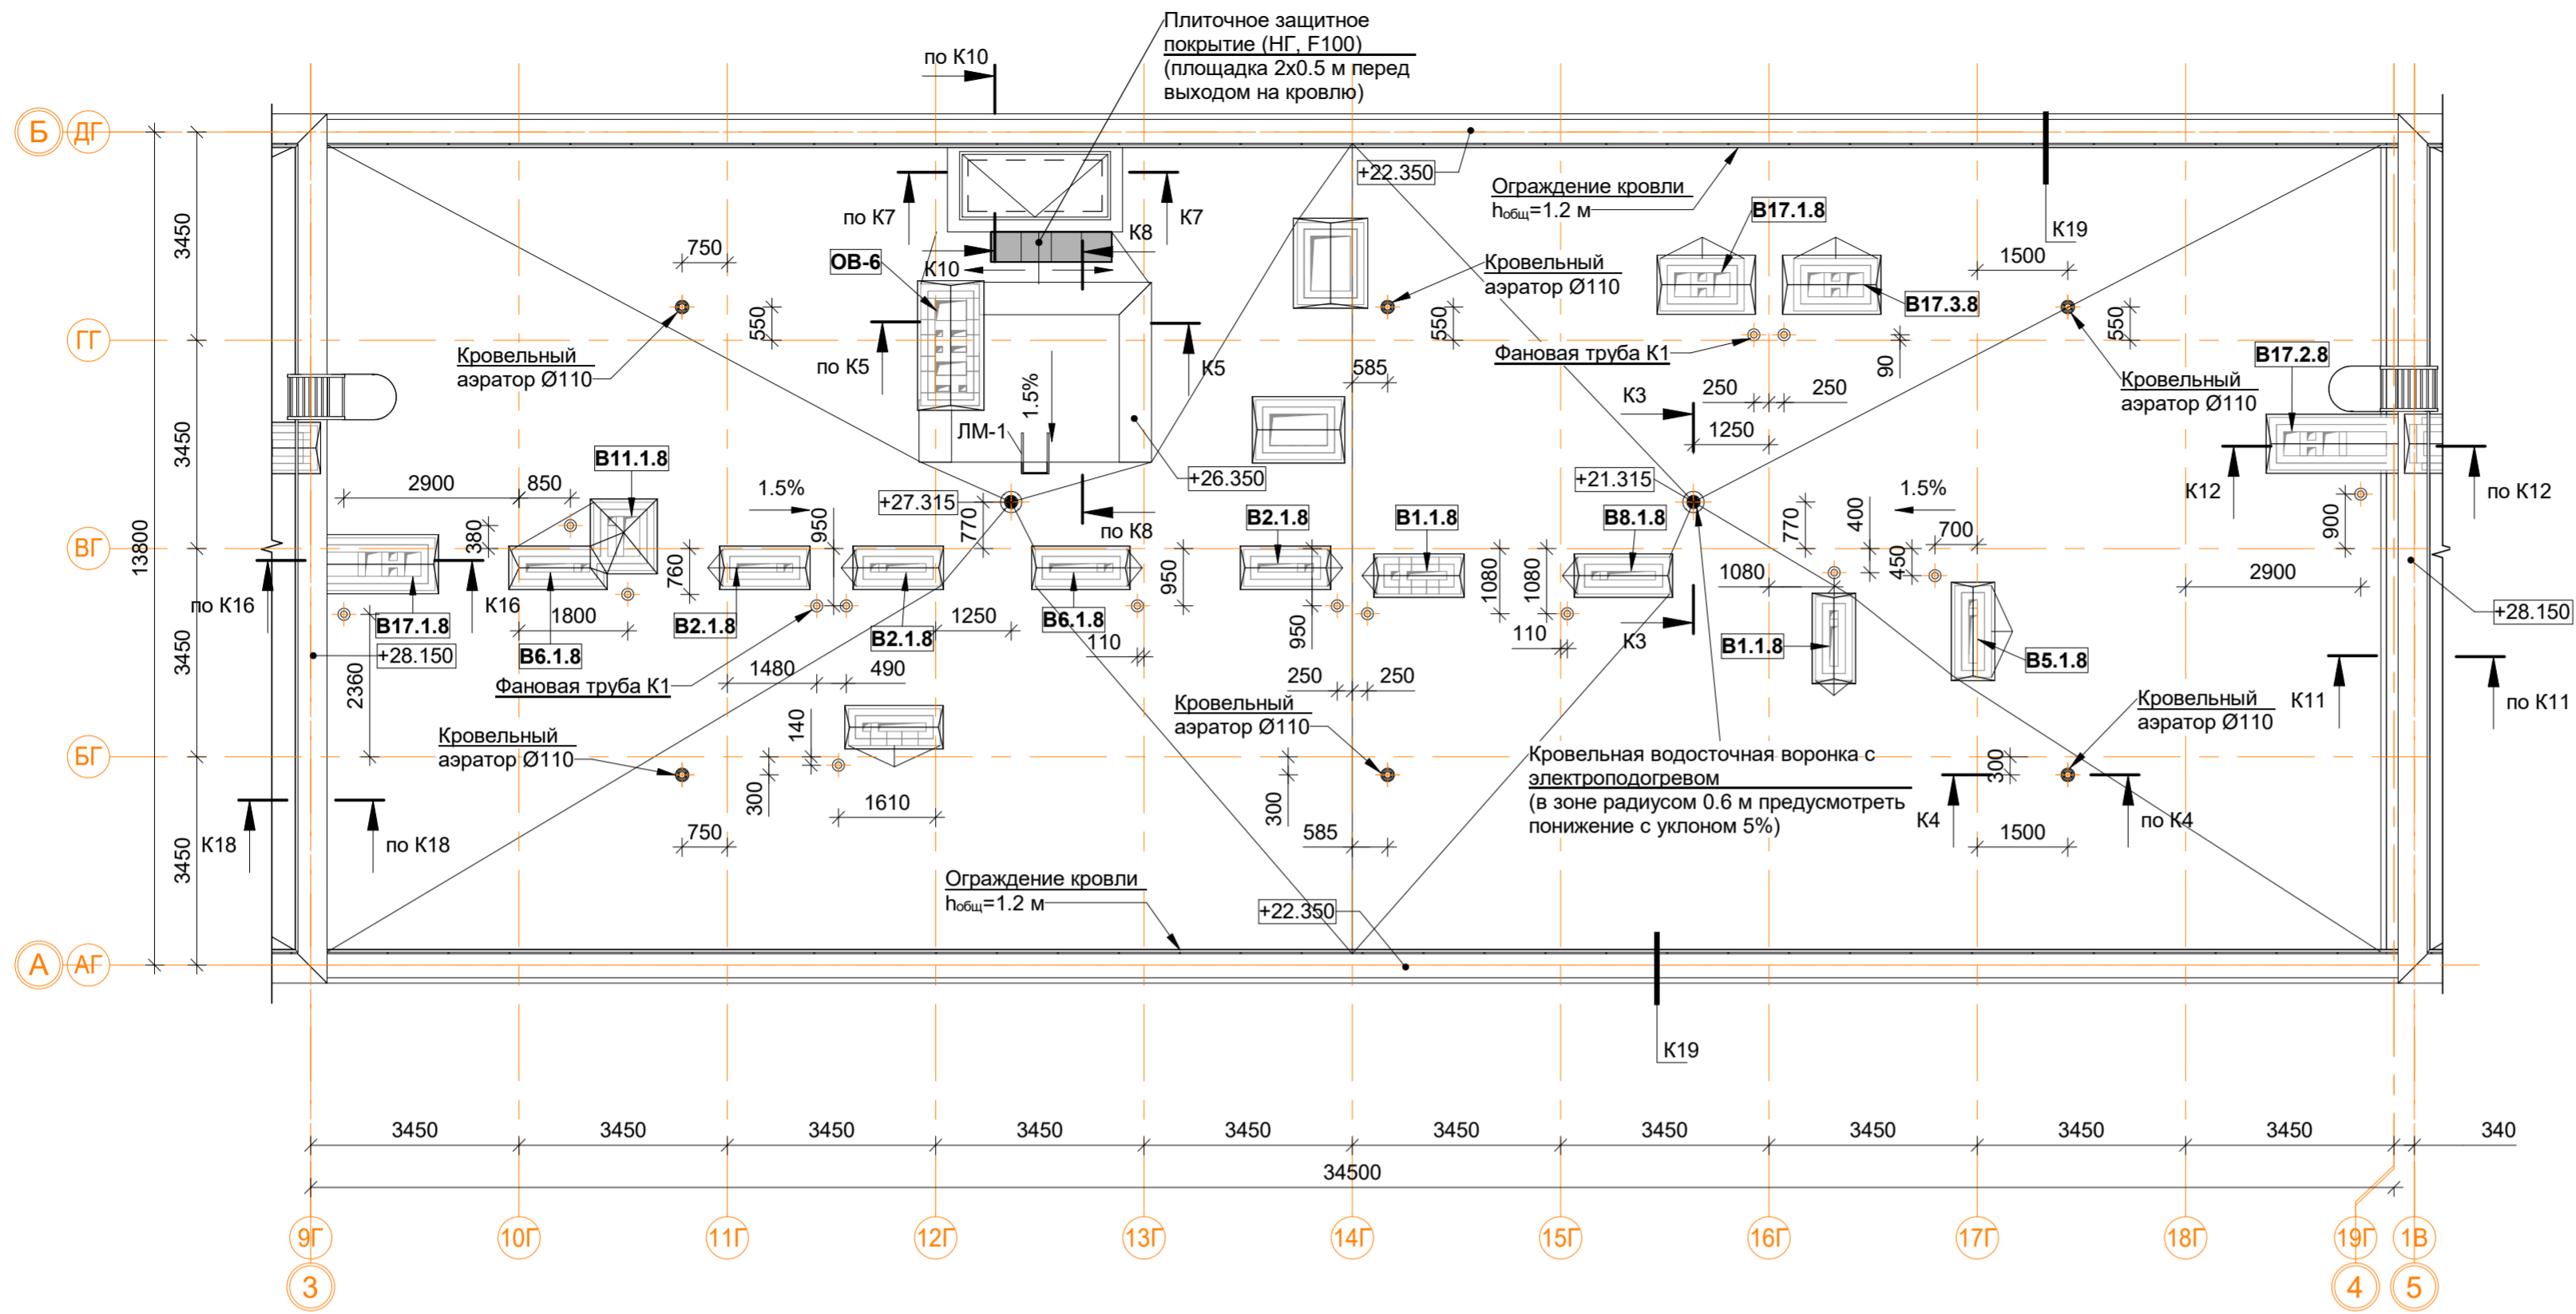


Спецификация материалов и элементов кровли 6-й секции.

Поз.	Обозначение	Наименование	Кол.	Масса ед.кг	Примечание
1		Водосточная воронка с электроподогревом, шт.	2		
2		Аэратор для плоской кровли Ø110 мм, шт.	6		
3		Конфузор фановой трубы К1	15		
4		Защитное покрытие (НГ, F100), м.кв.	1		
5		Парапетный фартук из оцинкованной стали шириной листа 300, м.п.	69.1		
6		Парапетный фартук из оцинкованной стали шириной листа 560, м.п.	13.6		
7		Парапетный фартук из оцинкованной стали шириной листа 620, м.п.	69.0		
8		Парапетный фартук из оцинкованной стали шириной листа 760, м.п.	6.4		
9		Вертикальная проекция гидроизолирующей поверхности, м.кв.	156.8		
10		Горизонтальная проекция гидроизолирующей поверхности, м.кв.	431.6		
11	ЛМ-1	ЛМ-1 лестница приставная вертикальная металлическая, шт.	1		

Примечание:

- Узлы и сечения см. альбом АР4.
- Монтаж кровельных конструкций вести в следующей последовательности:
 - монтаж сборных вентканалов в соответствии с решениями представленными в альбоме АР4;
 - устройство вентиляционных выпусков трубопроводов систем К1 и выпуска системы К2 под дождеприёмную воронку (см. АР4, ВК1);
 - возведение конструкций из кирпичной кладки (вентиляционные шахты, парапеты, ЛК);
 - устройство закладных элементов ИС (при необходимости: молниезащита, системы коллективного приёма радио и ТВ, светоограждение и проч.);
 - устройство кровельного пирога (тепло- и гидроизоляция в соответствии с решениями представленными в альбоме АР4);
 - отделка стен, монтаж кровельных фартуков и ограждений.
- Устье вентканалов может быть выполнено несколькими способами по усмотрению Заказчика:
 - для стабилизации работы вентканалов с естественным побуждением возможна установка ротационных дефлекторов "Турбоvent" (или аналог) из расчёта одно устройство ТА-250 на вытяжные каналы из С.У. и два на вытяжные каналы из кухни. Окончательный выбор модели дефлекторов производить на основе расчетов и рекомендаций производителя оборудования. Применение дефлекторов на объекте осуществлять по согласованию с Заказчиком;
 - монтаж металлических зонтов;
 - монтаж бетонных накрывных плит с устройством продухов в кирпичной кладке не менее расчётного сечения.
- Сечения К1-К20 см.АР4 л.16-20.

В ПРОИЗВОДСТВО РАБОТ
 « _____ » _____ 20__ г.
 подпись _____

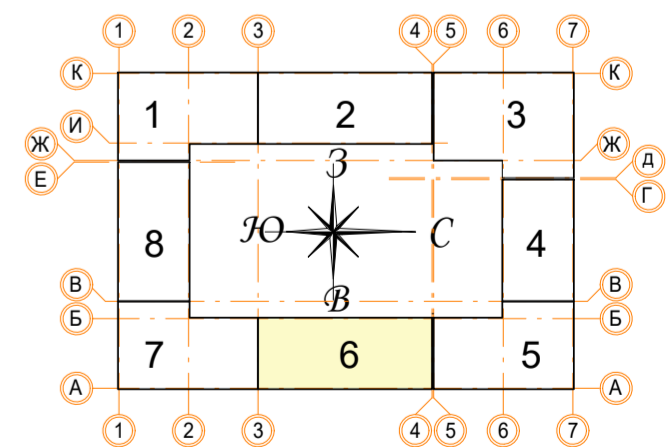

Заказчик: ООО"Брусника. Москва"		02-01/17-АР1	
Московская обл., Ленинский район, г.п. Горки Ленинские, д. Сапрново, уч. №50:21:0000000:34153 (3 очередь строительства)			
5	1	Зам.	11.10.19
Изм.	Кол.уч.	Лист № док.	Подпись Дата
Разработал	Мищенко		21.11.19
Норм.контр.	Янголь		21.11.19
Многоквартирный жилой дом		Стадия	Лист
		Р	41
Секция 6. Маркировочный план кровли М 1:100		Сфера-Мск	

5.1




Подсобные помещения			
Номер пом.	Наименование	Площадь, м ²	Катег. пом.
401	Индивидуального пользования	3	Д
402	Индивидуального пользования	3.1	Д
403	Индивидуального пользования	3.1	Д
404	Индивидуального пользования	3.1	Д
405	Индивидуального пользования	2.9	Д
406	Индивидуального пользования	4	Д
407	Индивидуального пользования	4	Д
408	Индивидуального пользования	4.7	Д
409	Индивидуального пользования	3.8	Д
410	Индивидуального пользования	4	Д
411	Индивидуального пользования	4.4	Д
412	Индивидуального пользования	3.8	Д
413	Индивидуального пользования	4.2	Д
414	Индивидуального пользования	4	Д
415	Индивидуального пользования	4.3	Д
416	Индивидуального пользования	2.6	Д
417	Индивидуального пользования	3.6	Д
418	Индивидуального пользования	3.2	Д
419	Индивидуального пользования	3.3	Д
420	Индивидуального пользования	4.2	Д
421	Индивидуального пользования	3.4	Д
422	Индивидуального пользования	3.9	Д
423	Индивидуального пользования	4.2	Д
424	Индивидуального пользования	4	Д
425	Индивидуального пользования	4	Д
426	Индивидуального пользования	4.1	Д
427	Индивидуального пользования	2.7	Д
428	Индивидуального пользования	2.6	Д
		102.2	

Помещения общего пользования.		
Номер пом.	Наименование	Площадь, м ²
101	Лестничная клетка	13.5
102	Коридор	182.3
		195.8

Технические помещения			
Номер пом.	Наименование	Площадь, м ²	Катег. пом.
301	Техподполье	88.7	
		88.7	

- Условные обозначения
- кладка из кирпича (d=120, 250 мм)
 - монолитные железобетонные конструкции
 - утеплитель пенополистирол
 - ГВЛ перегородка С111 (d=70 мм)

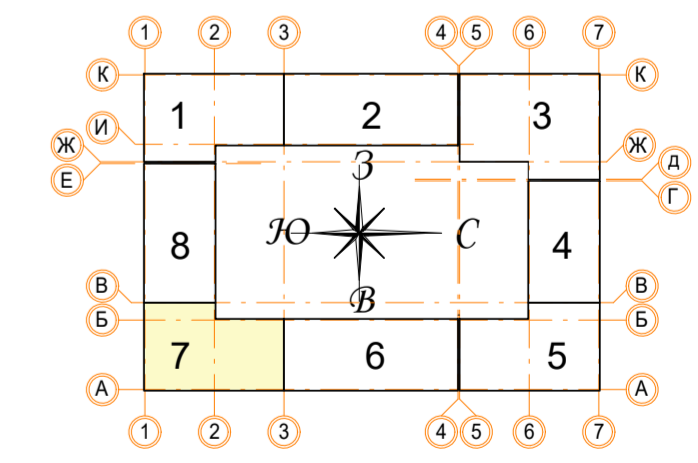

В ПРОИЗВОДСТВО РАБОТ

« _____ » _____ 20__ г.

подпись _____


± 0.000 = 161.15		Заказчик: ООО "Брусника. Москва" 02-01/17-AP1	
7	2	Зам. <i>Илюс</i>	21.11.19
Изм.	Кол.уч.	Лист № док.	Подпись Дата
Разработал	Мищенко	<i>Илюс</i>	21.11.19
Норм.контр.	Ягноль	<i>Ягноль</i>	21.11.19
Многоквартирный жилой дом		Стадия	Лист
		Р	42
Секция 7. Маркировочный план подвала на отм. -2.850.		М 1:100	
		Сфера-Мск	

Согласовано

Инов. № подл. _____

Подп. и дата _____

Взам. инв. № _____

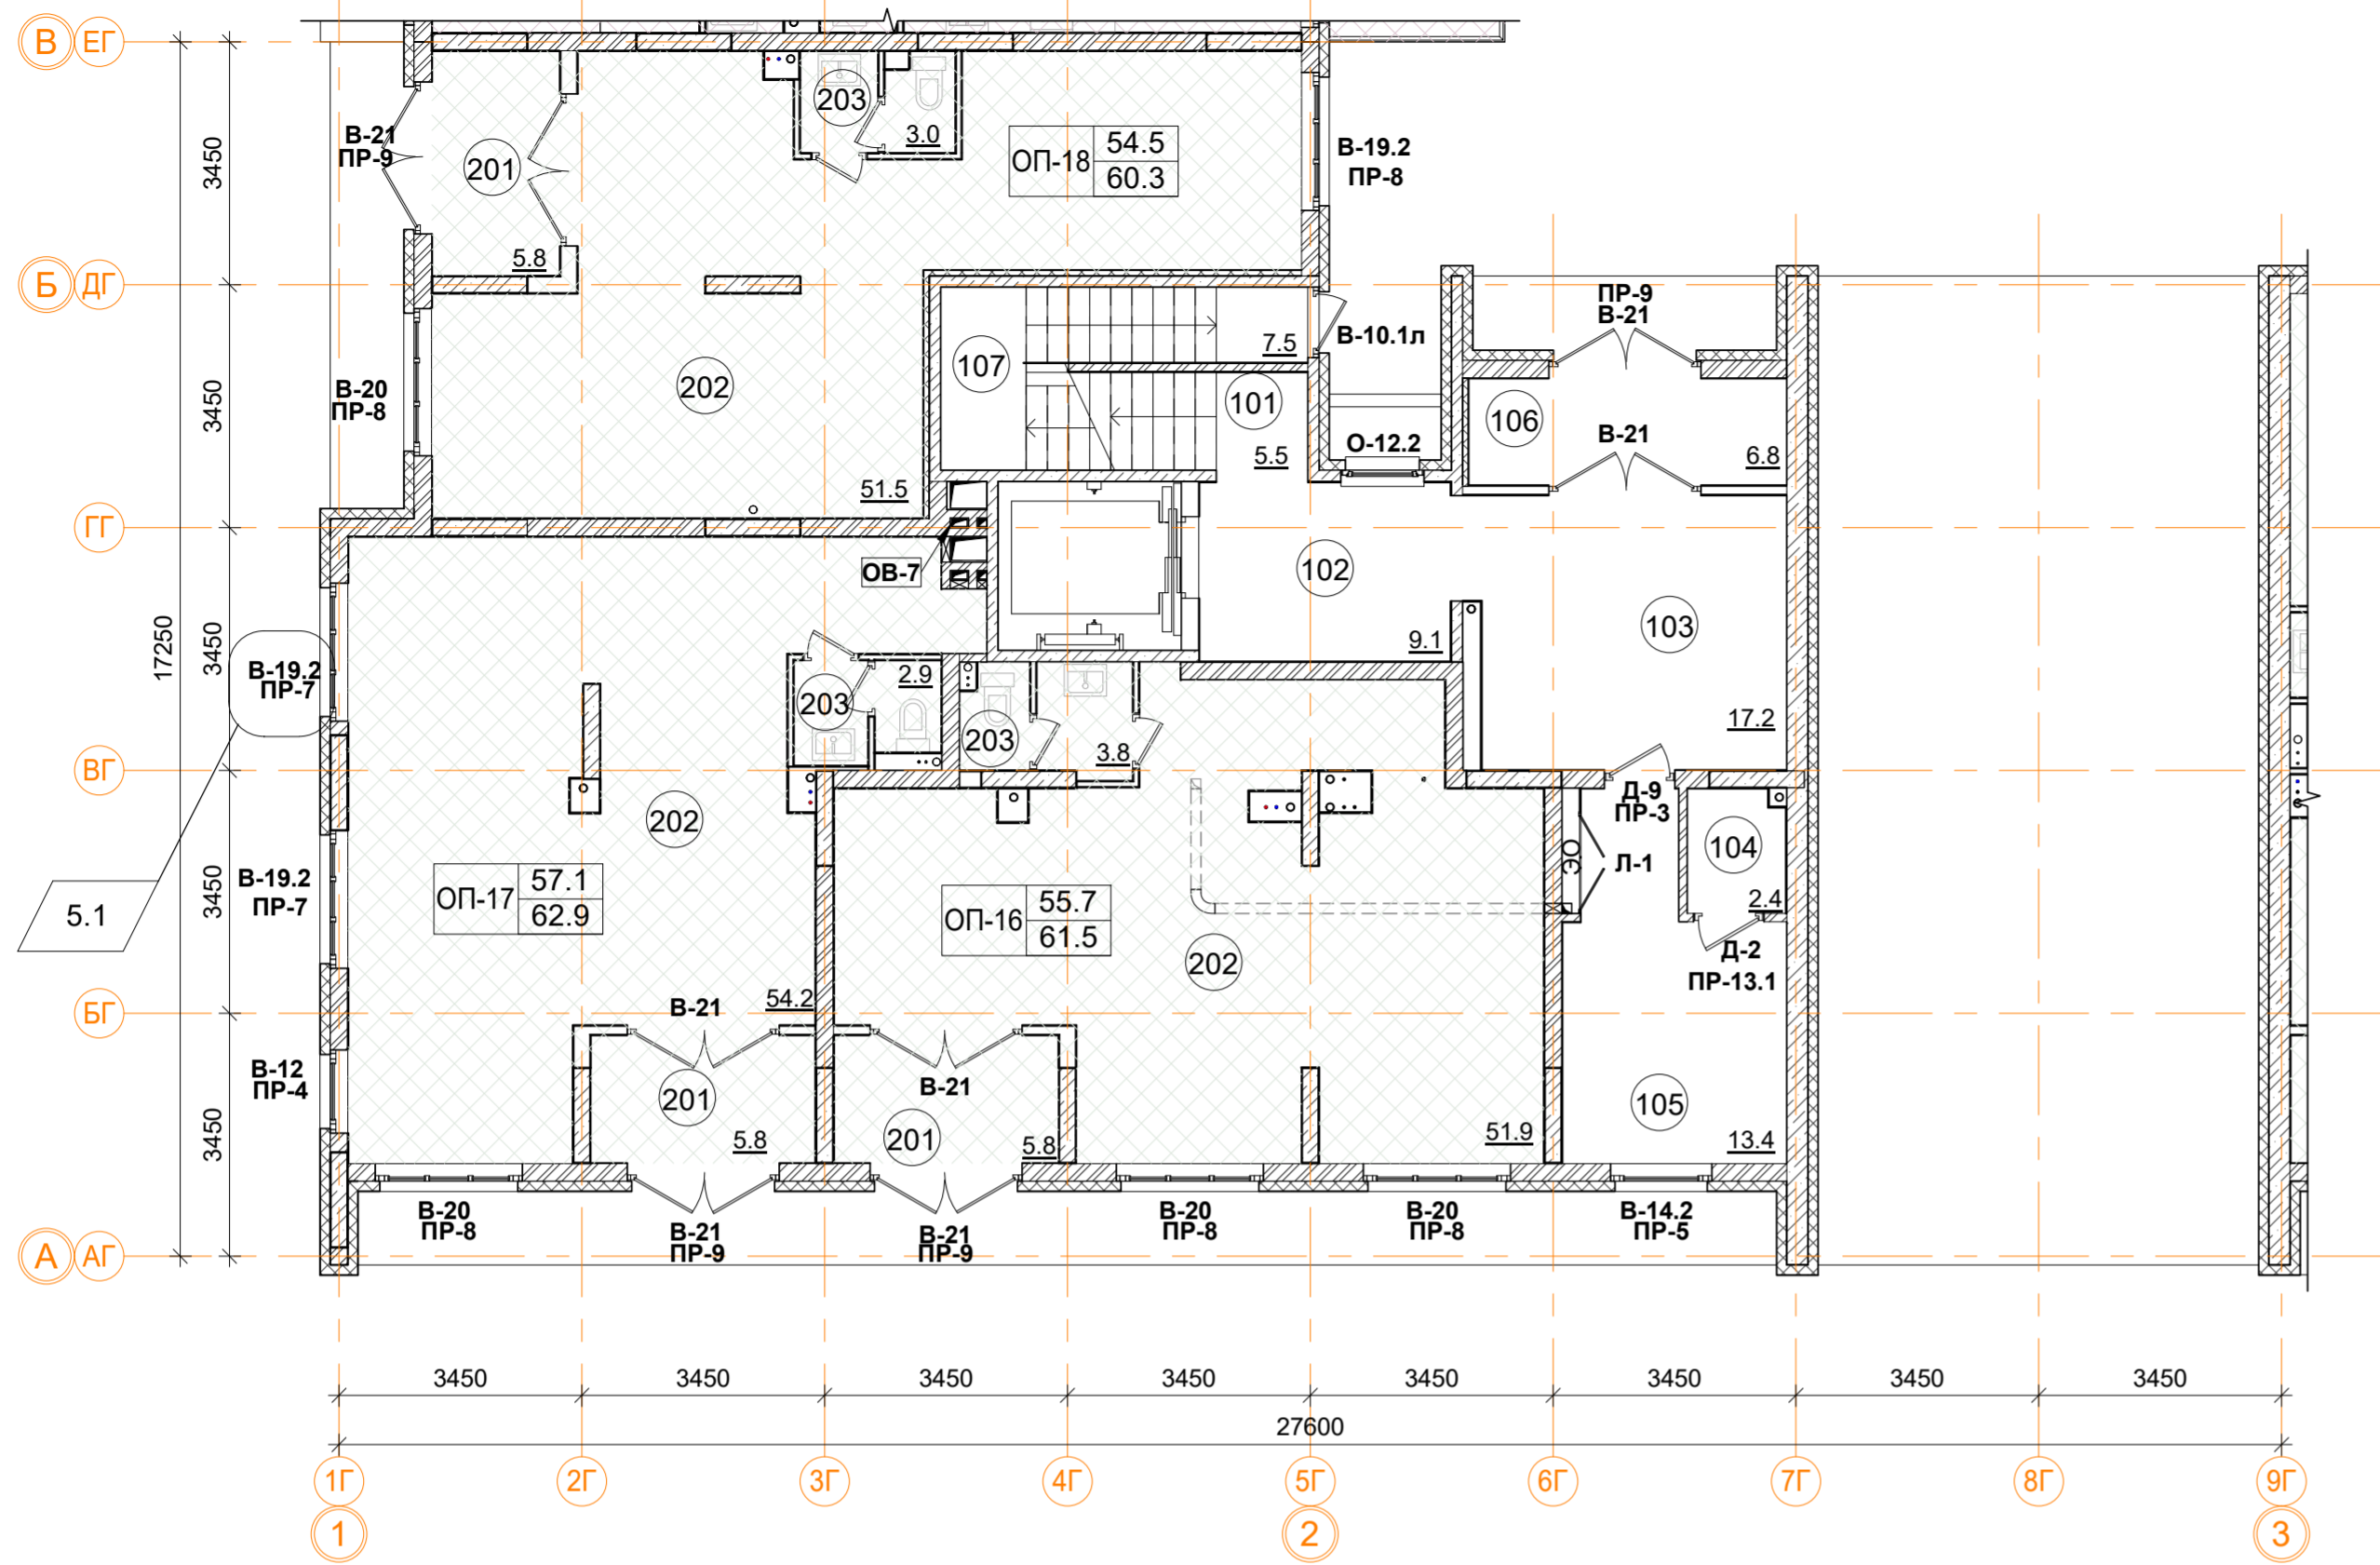

Нежилые помещения общественного назначения ОП-16.

Номер пом.	Наименование	Площадь, м ²
201	Тамбур	5.8
202	Общественное помещение	51.9
203	С.У.	3.8
		61.5

Нежилые помещения общественного назначения ОП-17.

Номер пом.	Наименование	Площадь, м ²
201	Тамбур	5.8
202	Общественное помещение	54.2
203	С.У.	2.9
		62.9

Нежилые помещения общественного назначения ОП-18.


Номер пом.	Наименование	Площадь, м ²
201	Тамбур	5.8
202	Общественное помещение	51.5
203	С.У.	3
		60.3

Помещения общего пользования.

Номер пом.	Наименование	Площадь, м ²
101	Лестничная клетка	5.5
102	Лифтовой холл	9.1
103	Вестибюль	17.2
104	КУИ	2.4
105	Колясочная	13.4
106	Тамбур	6.8
107	Лестничная клетка	7.5
		61.9

ОП-1	61.2	— Расчетная площадь
	67.1	— Полезная площадь

- #### Условные обозначения
- кладка из кирпича (d=120, 250 мм)
 - монолитные ж/б конструкции
 - утеплитель минераловатный
 - утеплитель пенополистирол
 - ГКЛ, ГКЛВ перегородка (d=65/100/150/260 мм)

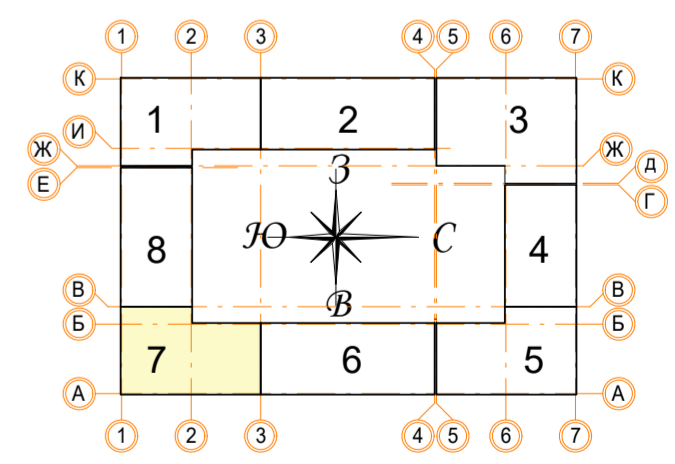

В ПРОИЗВОДСТВО РАБОТ


« _____ » _____ 20__ г.

подпись _____

± 0.000 = 161.15				Заказчик: ООО "Брусника. Москва" 02-01/17-AP1	
5	1	Зам.	<i>Mus</i>	11.10.19	Московская обл., Ленинский район, г.п. Горки Ленинские, д. Сапрново, уч. №50:21:0000000:34153 (3 очередь строительства)
Изм.	Кол.уч.	Лист № док.	Подпись	Дата	
Разработал	Мищенко	<i>Mus</i>	21.11.19	Многоквартирный жилой дом	
Норм.контр.	Янголь	<i>Янголь</i>	21.11.19	Стадия	Лист
Секция 7. Маркировочный план 1 этажа на отм. 0.000. М 1:100				Р	43
				Сфера-Мск	

Согласовано

Инов. № подл. Подп. и дата. Взам. инв. №

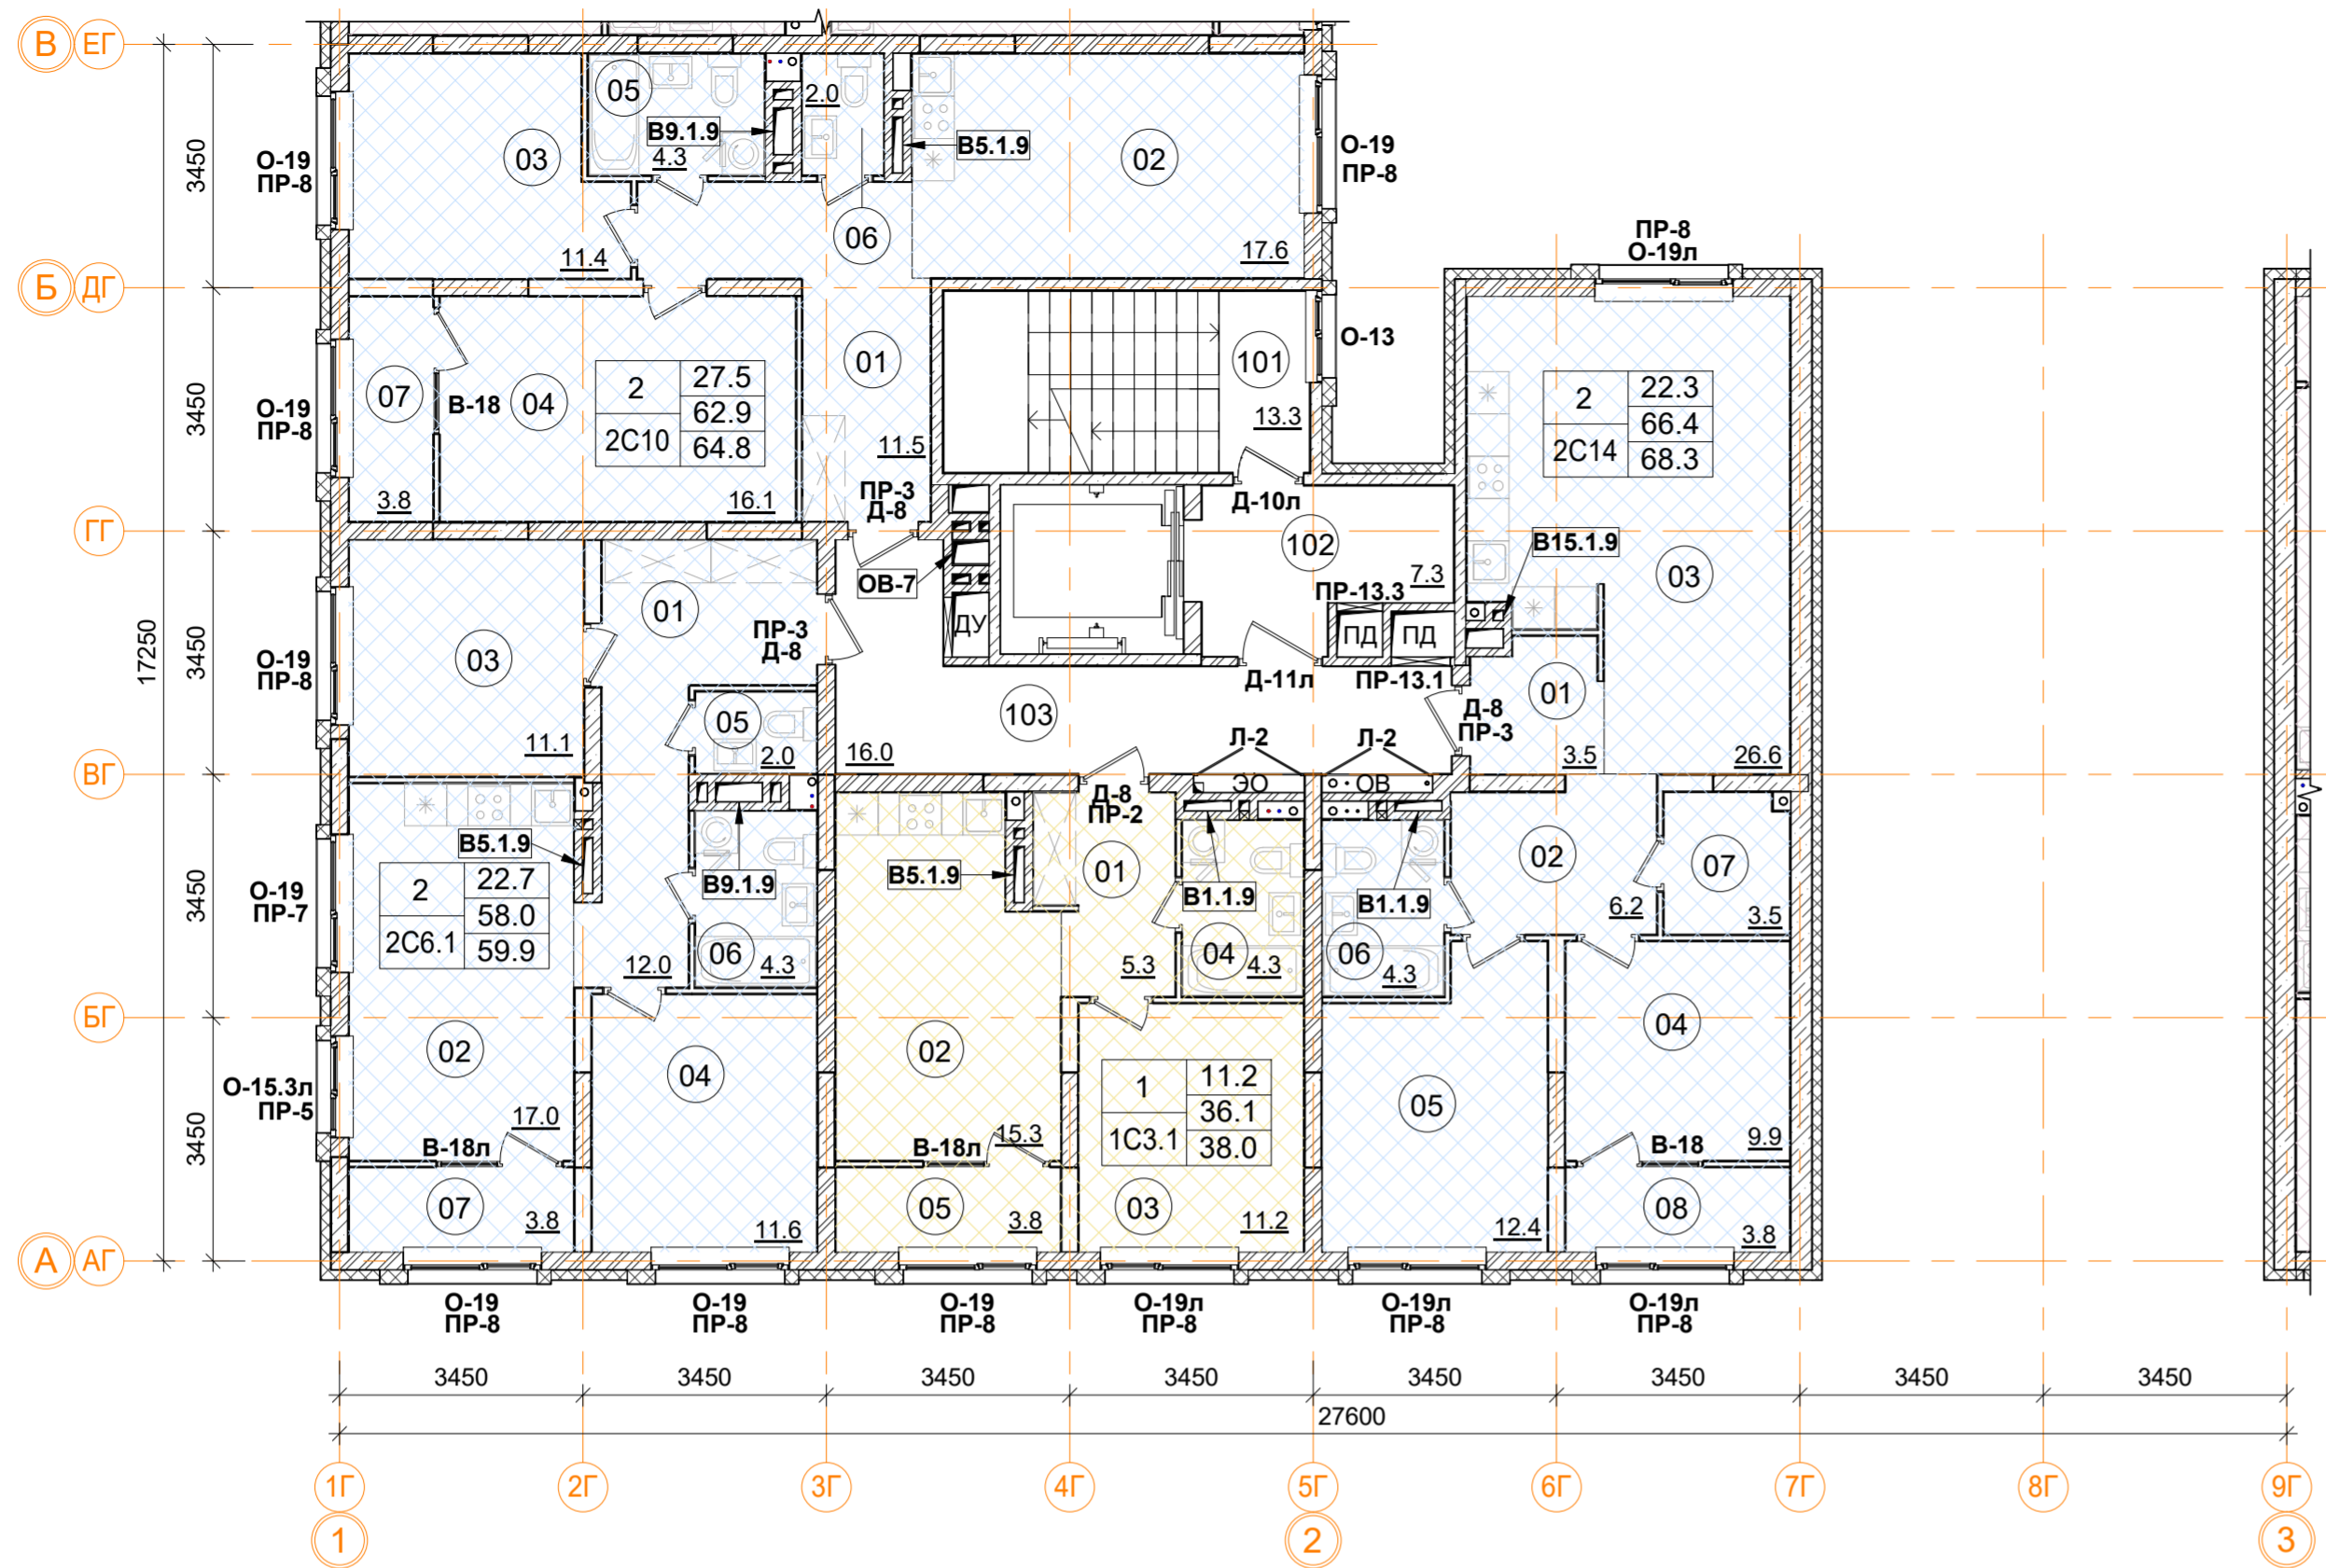

2С14 двухкомнатная квартира.

Номер пом.	Наименование	Площадь, м²
01	Коридор	3.5
02	Коридор	6.2
03	Кухня	26.6
04	Жилая комната	9.9
05	Жилая комната	12.4
06	С.У.	4.3
07	Гардеробная	3.5
08	Лоджия	3.8
Жилая площадь квартиры		22.3
Площадь квартиры		66.4
Общая площадь квартиры		68.3
Общая площадь квартиры (коэф.1)		70.2

1С3.1 однокомнатная квартира.

Номер пом.	Наименование	Площадь, м²
01	Коридор	5.3
02	Кухня	15.3
03	Жилая комната	11.2
04	С.У.	4.3
05	Лоджия	3.8
Жилая площадь квартиры		11.2
Площадь квартиры		36.1
Общая площадь квартиры		38.0
Общая площадь квартиры (коэф.1)		39.9

2С10 двухкомнатная квартира.

Номер пом.	Наименование	Площадь, м²
01	Коридор	11.5
02	Кухня	17.6
03	Жилая комната	11.4
04	Жилая комната	16.1
05	С.У.	4.3
06	С.У.	2
07	Лоджия	3.8
Жилая площадь квартиры		27.5
Площадь квартиры		62.9
Общая площадь квартиры		64.8
Общая площадь квартиры (коэф.1)		66.7

2С6.1 двухкомнатная квартира.


Номер пом.	Наименование	Площадь, м²
01	Коридор	12
02	Кухня	17
03	Жилая комната	11.1
04	Жилая комната	11.6
05	С.У.	2
06	С.У.	4.3
07	Лоджия	3.8
Жилая площадь квартиры		22.7
Площадь квартиры		58
Общая площадь квартиры		59.9
Общая площадь квартиры (коэф.1)		61.8

Помещения общего пользования.

Номер пом.	Наименование	Площадь, м²	Категория пом.
101	Лестничная клетка	13.3	
102	Лифтовой холл	7.3	
103	Коридор	16	
		36.6	

1	12.4	Количество жилых комнат
С1.2	24.1	Жилая площадь квартиры
	24.1	Площадь квартиры (без лоджии)
	24.1	Общая площадь квартиры (лоджия коэфф. 0,5)
		Тип квартиры

- Условные обозначения
- кладка из кирпича (d=120, 250 мм)
 - монолитные ж/б конструкции
 - утеплитель минераловатный
 - утеплитель пенополистирол
 - ГКЛ, ГКЛВ перегородка (d=65/100/150/260 мм)

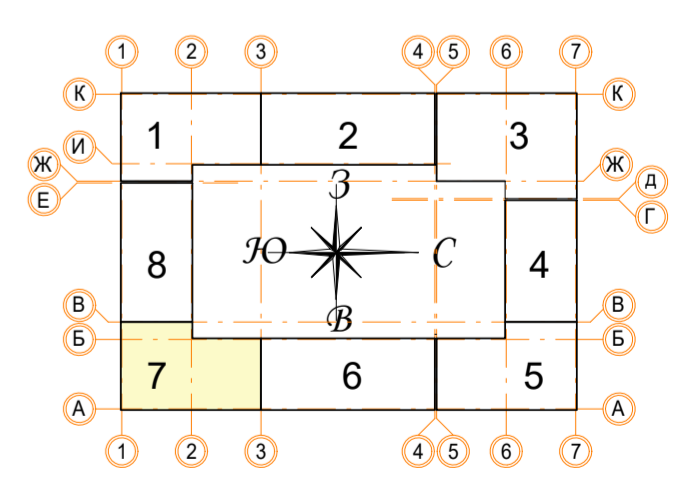

В ПРОИЗВОДСТВО РАБОТ

« _____ » _____ 20__ г.

подпись _____


± 0.000 = 161.15		Заказчик: ООО "Брусника. Москва" 02-01/17-AP1	
		Московская обл., Ленинский район, г.п. Горки Ленинские, д. Сапроново, уч. №50:21:0000000:34153 (3 очередь строительства)	
Изм.	Кол.уч.	Лист № док.	Подпись
			Дата
Разработал	Мищенко	<i>Мищенко</i>	21.11.19
Норм.контр.	Янголь	<i>Янголь</i>	21.11.19
Многоквартирный жилой дом		Стадия	Лист
		Р	44
Секция 7. Маркировочный план 2 этажа на отм. +3.300		М 1:100	
		Сфера-Мск	

Согласовано

Взам. инв. №

Подп. и дата

Инв. № подл.

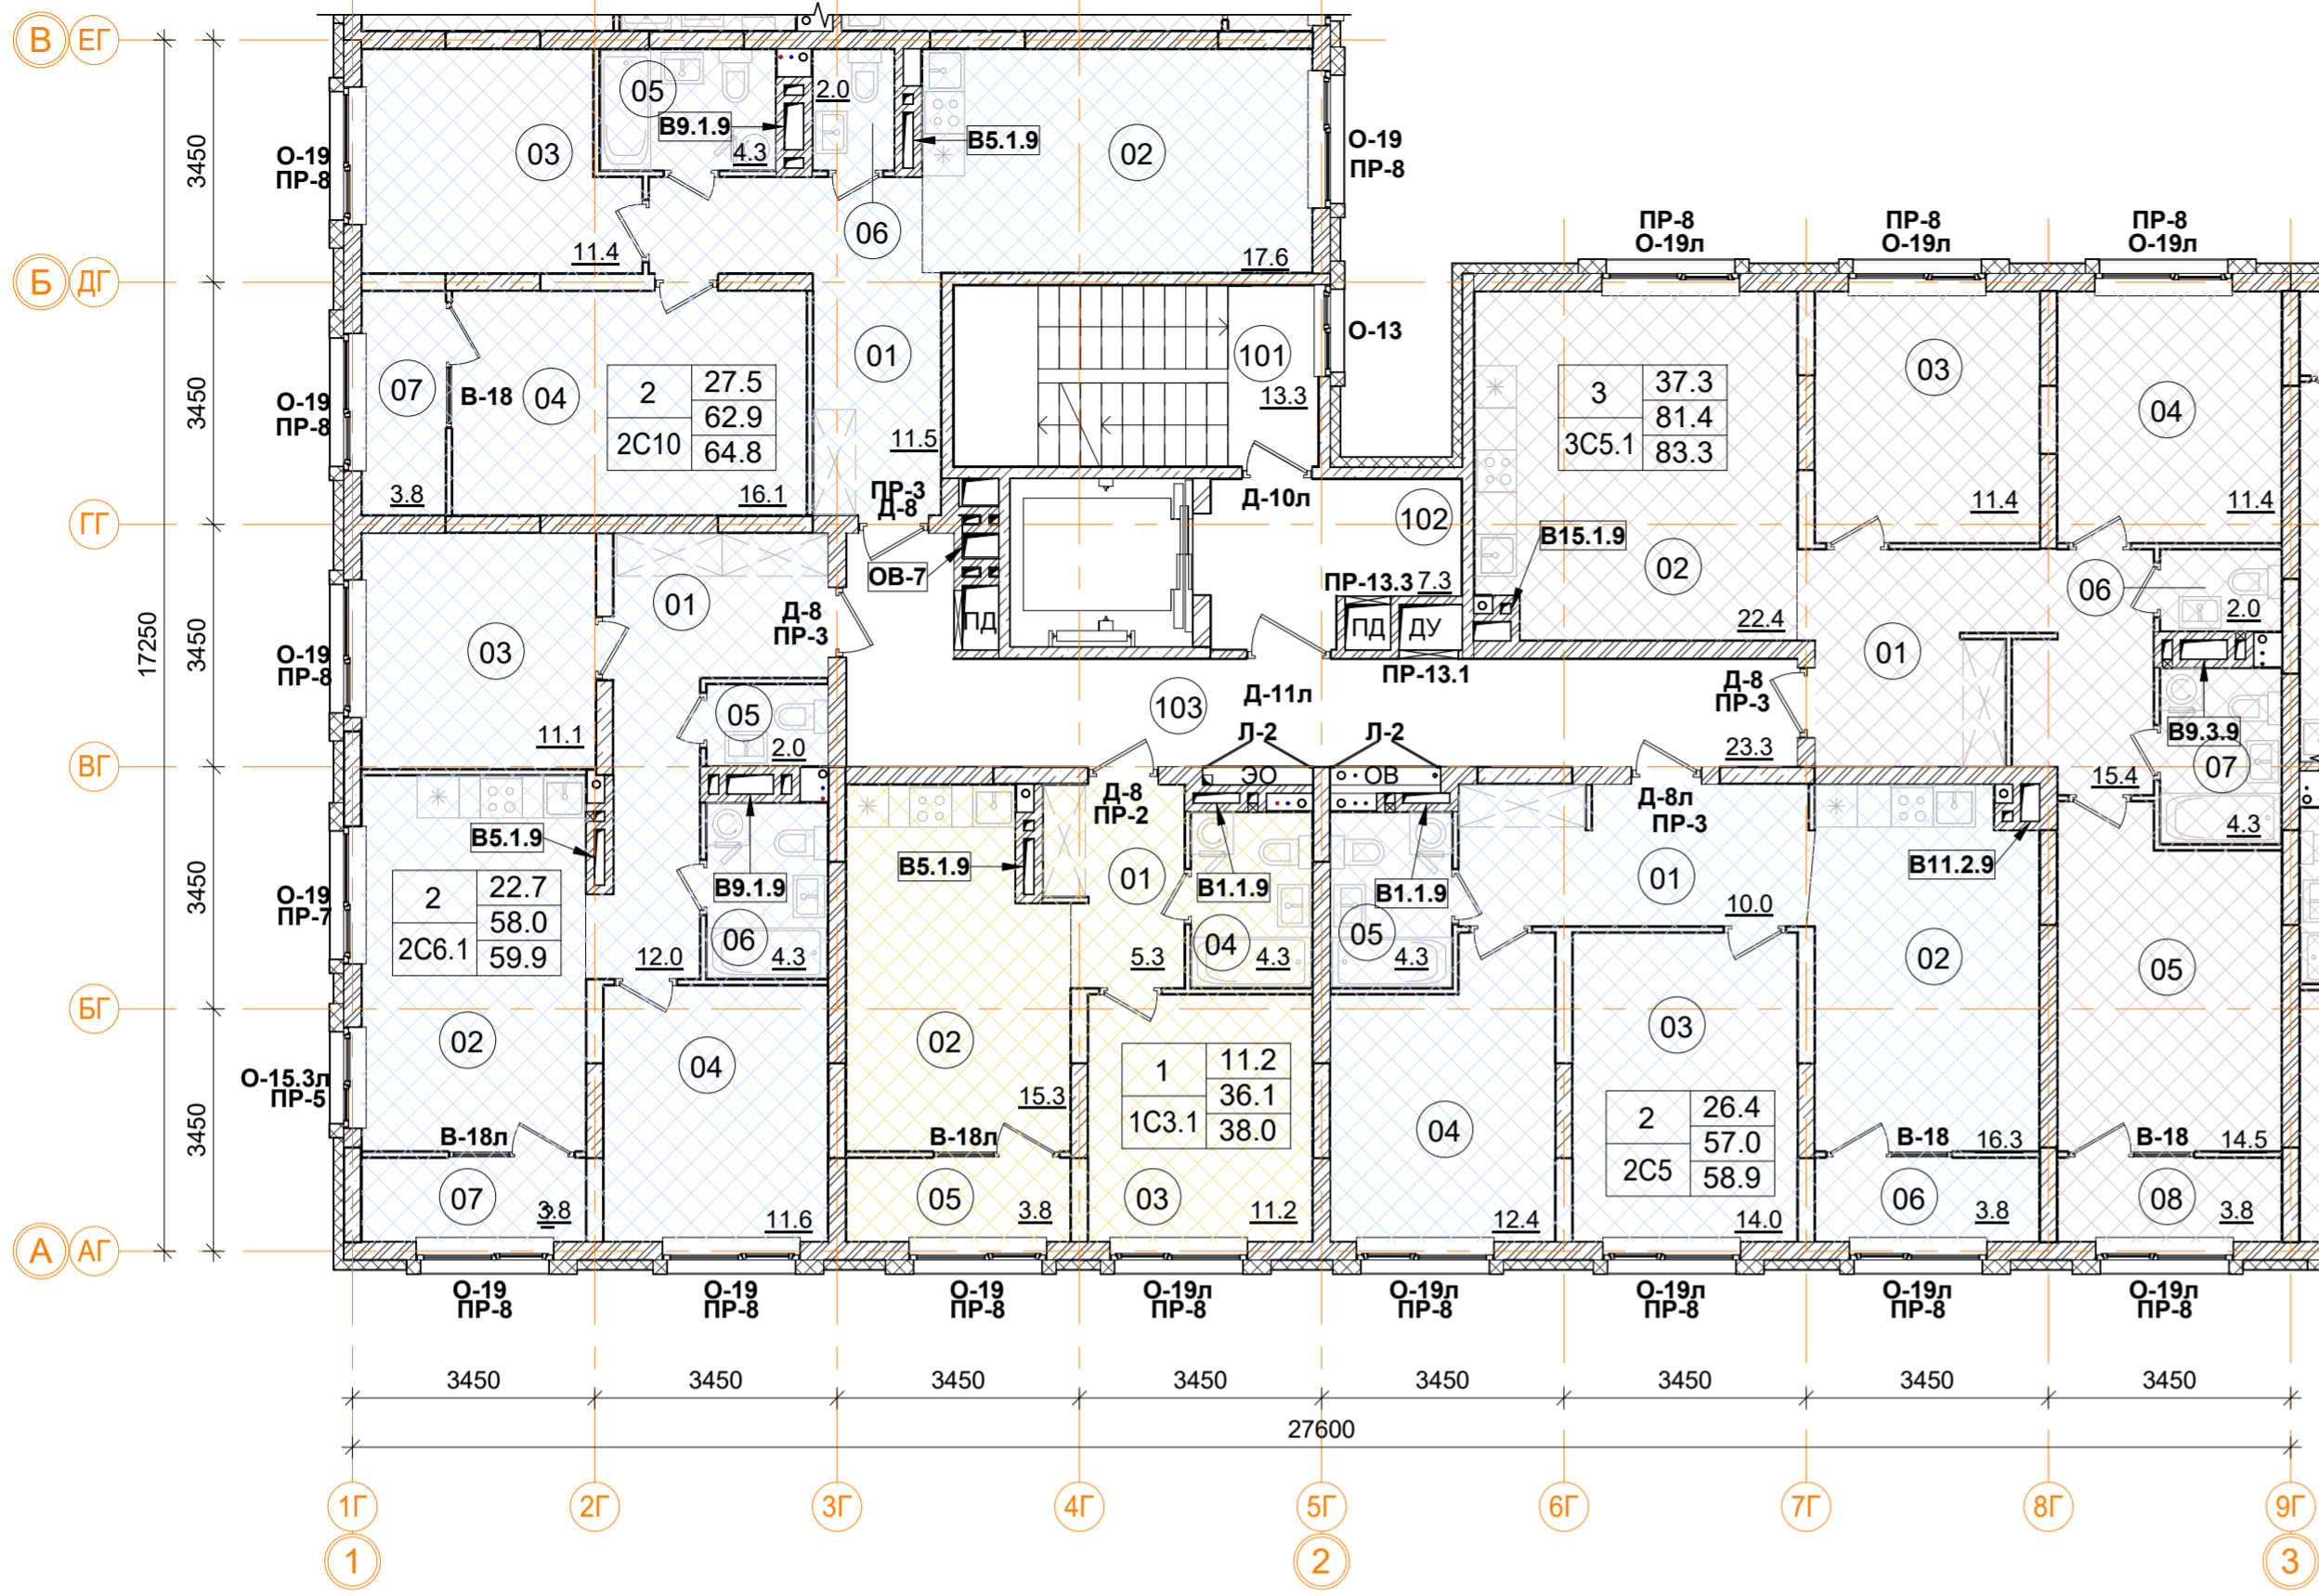

2С6.1 двухкомнатная квартира.

Номер пом.	Наименование	Площадь, м²
01	Коридор	12
02	Кухня	17
03	Жилая комната	11.1
04	Жилая комната	11.6
05	С.У.	2
06	С.У.	4.3
07	Лоджия	3.8
Жилая площадь квартиры		22.7
Площадь квартиры		58
Общая площадь квартиры		59.9
Общая площадь квартиры (коэф.1)		61.8

2С10 двухкомнатная квартира.

Номер пом.	Наименование	Площадь, м²
01	Коридор	11.5
02	Кухня	17.6
03	Жилая комната	11.4
04	Жилая комната	16.1
05	С.У.	4.3
06	С.У.	2
07	Лоджия	3.8
Жилая площадь квартиры		27.5
Площадь квартиры		62.9
Общая площадь квартиры		64.8
Общая площадь квартиры (коэф.1)		66.7

3С5.1 трехкомнатная квартира.

Номер пом.	Наименование	Площадь, м²
01	Коридор	15.4
02	Кухня	22.4
03	Жилая комната	11.4
04	Жилая комната	11.4
05	Жилая комната	14.5
06	С.У.	2
07	С.У.	4.3
08	Лоджия	3.8
Жилая площадь квартиры		37.3
Площадь квартиры		81.4
Общая площадь квартиры		83.3
Общая площадь квартиры (коэф.1)		85.2

2С5 двухкомнатная квартира.


Номер пом.	Наименование	Площадь, м²
01	Коридор	10
02	Кухня	16.3
03	Жилая комната	14
04	Жилая комната	12.4
05	С.У.	4.3
06	Лоджия	3.8
Жилая площадь квартиры		26.4
Площадь квартиры		57
Общая площадь квартиры		58.9
Общая площадь квартиры (коэф.1)		60.8

1С3.1 однокомнатная квартира.

Номер пом.	Наименование	Площадь, м²
01	Коридор	5.3
02	Кухня	15.3
03	Жилая комната	11.2
04	С.У.	4.3
05	Лоджия	3.8
Жилая площадь квартиры		11.2
Площадь квартиры		36.1
Общая площадь квартиры		38.0
Общая площадь квартиры (коэф.1)		39.9

1	12.4	Количество жилых комнат
1	24.1	Жилая площадь квартиры
С1.2	24.1	Площадь квартиры (без лоджии)
С1.2	24.1	Общая площадь квартиры (лоджия коэф. 0,5)
		Тип квартиры

- Условные обозначения
- кладка из кирпича (d=120, 250 мм)
 - монолитные ж/б конструкции
 - утеплитель минераловатный
 - утеплитель пенополистирол
 - ГКЛ, ГКЛВ перегородка (d=65/100/150/260 мм)

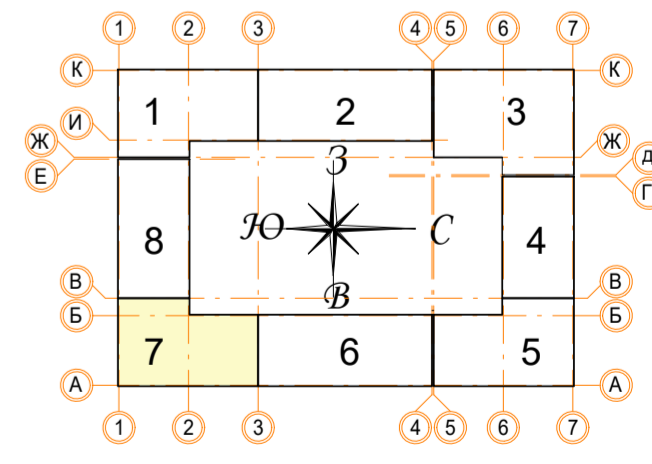

Помещения общего пользования.

Номер пом.	Наименование	Площадь, м²	Категория пом.
101	Лестничная клетка	13.3	
102	Лифтовой холл	7.3	
103	Коридор	23.3	
		43.9	

В ПРОИЗВОДСТВО РАБОТ


« _____ » _____ 20__ г.

подпись _____

± 0.000 = 161.15				Заказчик: ООО "Брусника. Москва" 02-01/17-AP1	
				Московская обл., Ленинский район, г.п. Горки Ленинские, д. Сапрново, уч. №50:21:0000000:34153 (3 очередь строительства)	
Изм.	Кол.уч.	Лист № док.	Подпись	Дата	
Разработал	Мищенко		<i>Мищенко</i>	21.11.19	Многоквартирный жилой дом
				Стадия	Лист
				Р	45
				Сфера-Мск	
				Секция 7. Маркировочный план 3-6 этажа. М 1:100	
Норм.контр.	Янголь		<i>Янголь</i>	21.11.19	

Согласовано

Взам. инв. № _____
Подп. и дата _____
Инв. № подл. _____

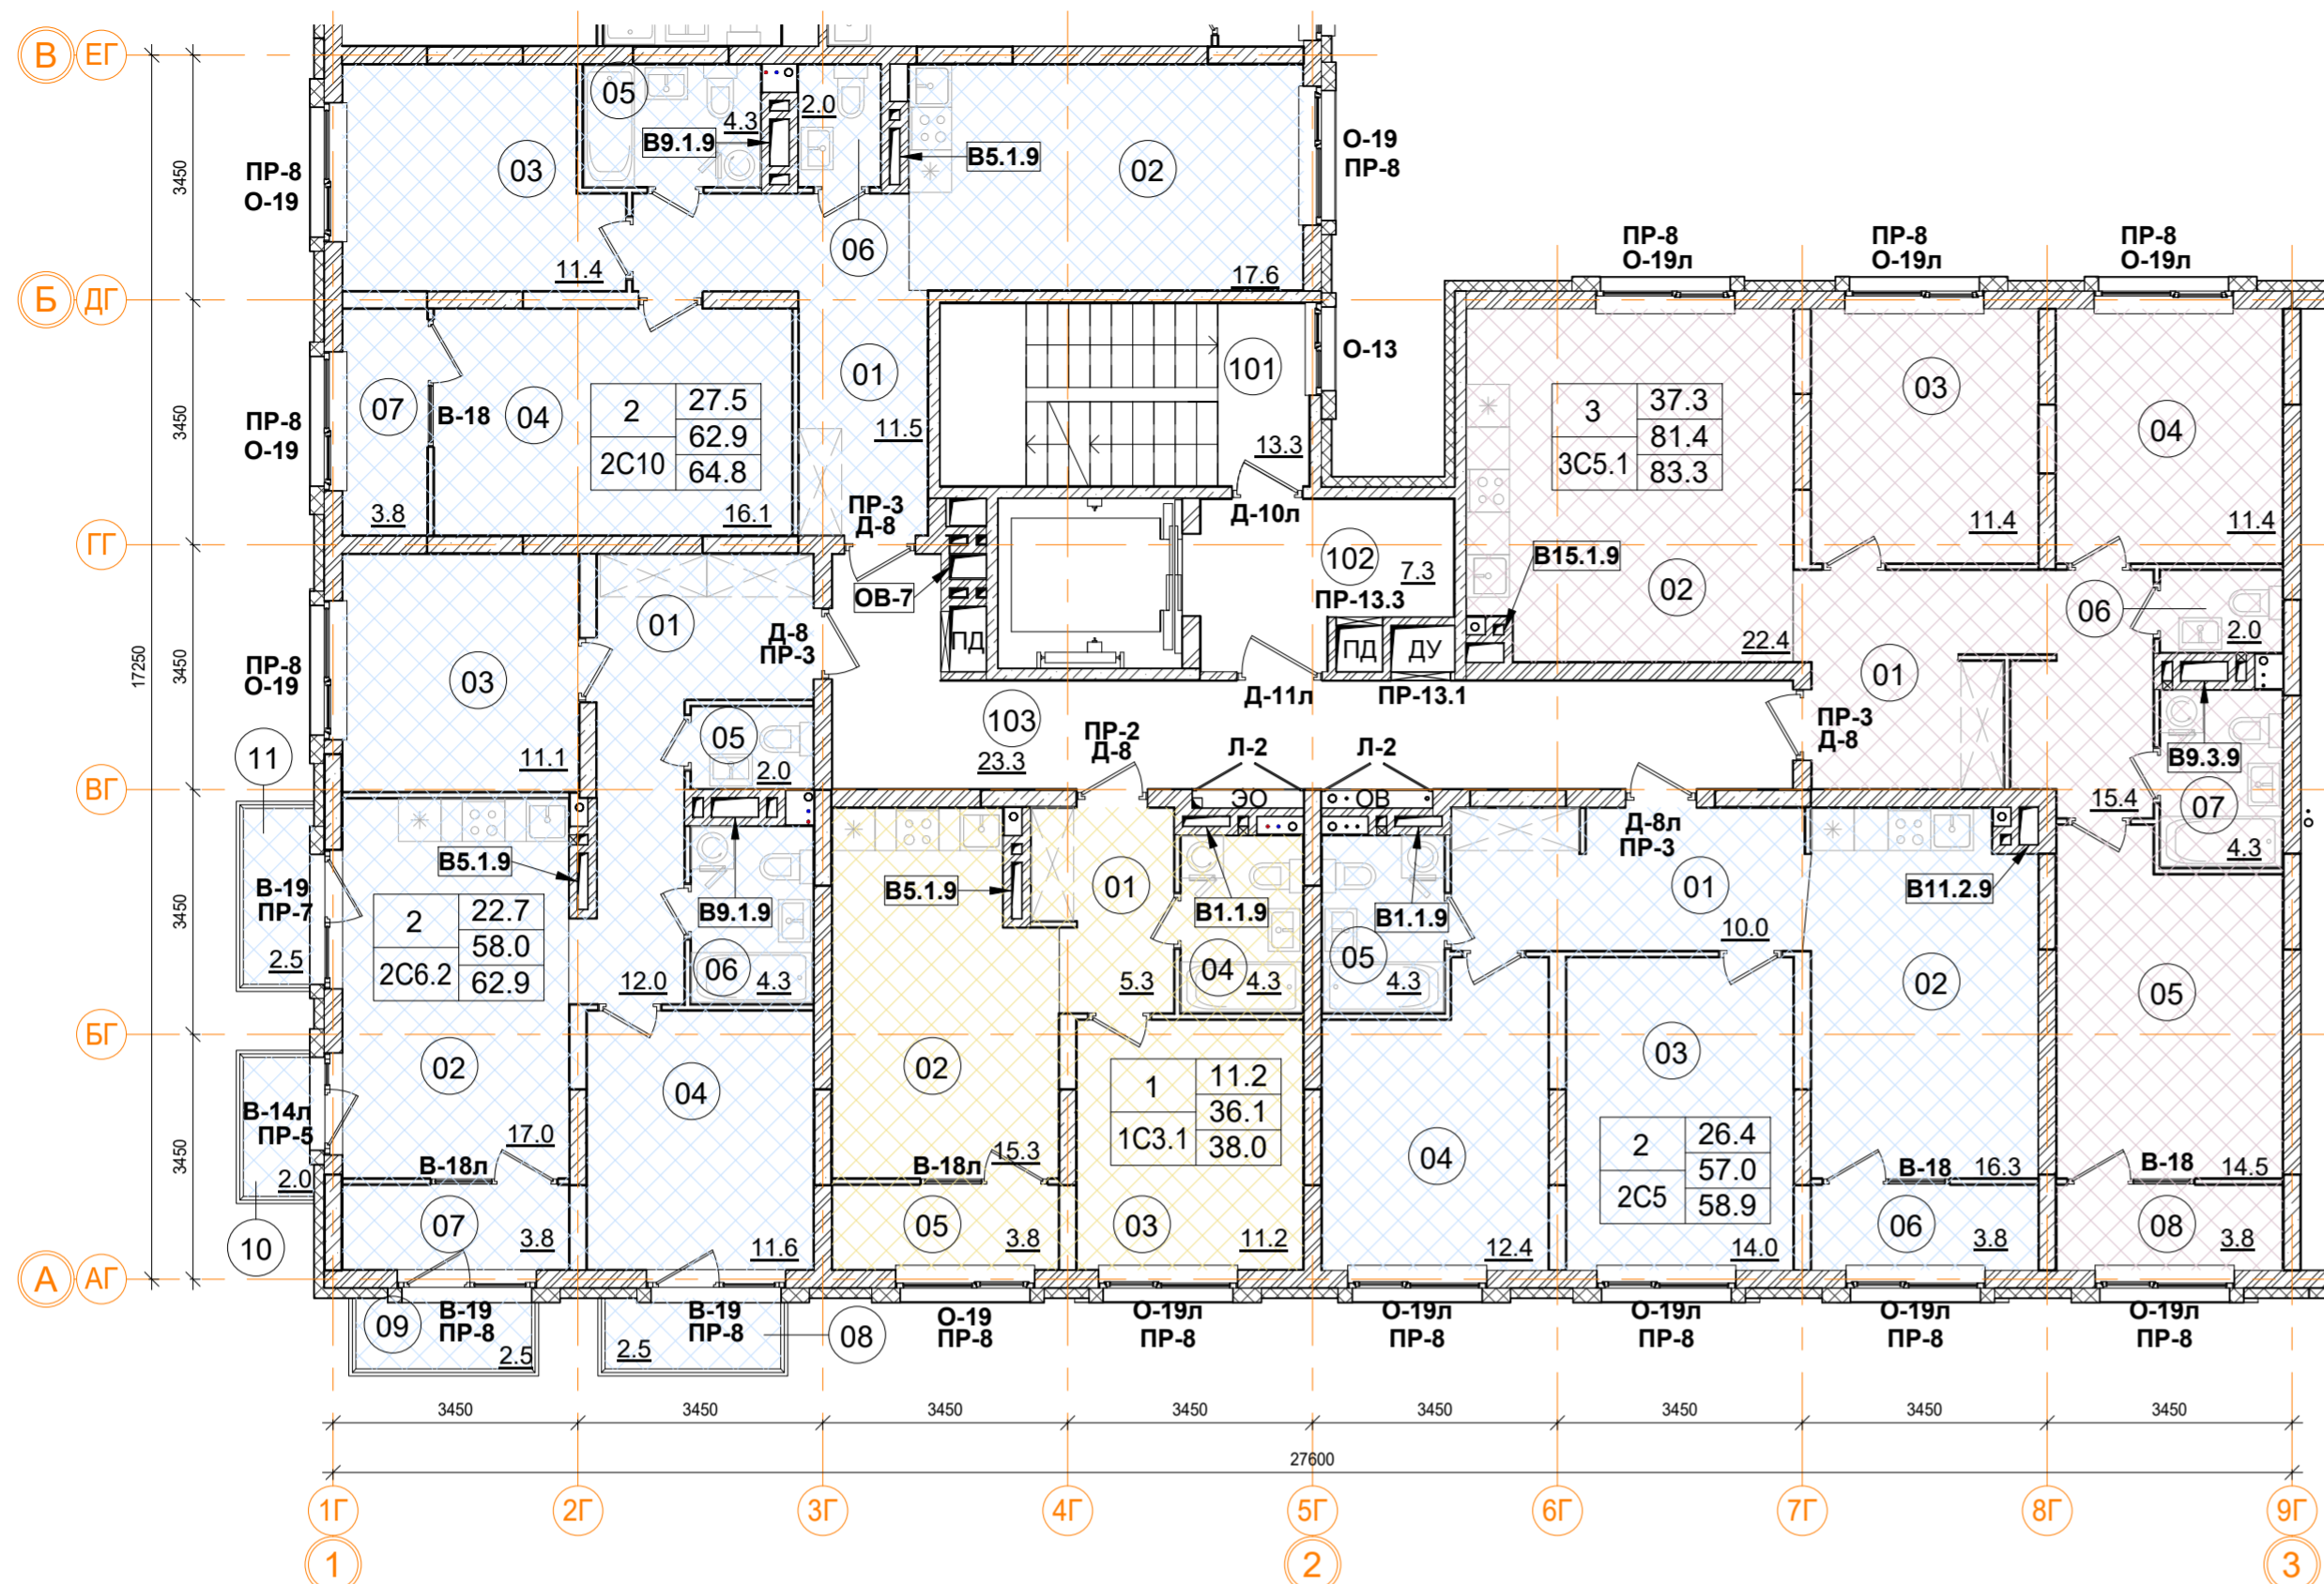

2С6.2 двухкомнатная квартира

Номер пом.	Наименование	Площадь, м²
01	Коридор	12
02	Кухня	17
03	Жилая комната	11.1
04	Жилая комната	11.6
05	С.У.	2
06	С.У.	4.3
07	Лоджия	3.8
08	Балкон	2.5
09	Балкон	2.5
10	Балкон	2
11	Балкон	2.5
Жилая площадь квартиры		22.7
Площадь квартиры		58
Общая площадь квартиры		62.9
Общая площадь квартиры (коэф.1)		71.3

2С10 двухкомнатная квартира.

Номер пом.	Наименование	Площадь, м²
01	Коридор	11.5
02	Кухня	17.6
03	Жилая комната	11.4
04	Жилая комната	16.1
05	С.У.	4.3
06	С.У.	2
07	Лоджия	3.8
Жилая площадь квартиры		27.5
Площадь квартиры		62.9
Общая площадь квартиры		64.8
Общая площадь квартиры (коэф.1)		66.7

3С5.1 трехкомнатная квартира.

Номер пом.	Наименование	Площадь, м²
01	Коридор	15.4
02	Кухня	22.4
03	Жилая комната	11.4
04	Жилая комната	11.4
05	Жилая комната	14.5
06	С.У.	2
07	С.У.	4.3
08	Лоджия	3.8
Жилая площадь квартиры		37.3
Площадь квартиры		81.4
Общая площадь квартиры		83.3
Общая площадь квартиры (коэф.1)		85.2

2С5 двухкомнатная квартира.

Номер пом.	Наименование	Площадь, м²
01	Коридор	10
02	Кухня	16.3
03	Жилая комната	14
04	Жилая комната	12.4
05	С.У.	4.3
06	Лоджия	3.8
Жилая площадь квартиры		26.4
Площадь квартиры		57
Общая площадь квартиры		58.9
Общая площадь квартиры (коэф.1)		60.8

1С3.1 однокомнатная квартира.


Номер пом.	Наименование	Площадь, м²
01	Коридор	5.3
02	Кухня	15.3
03	Жилая комната	11.2
04	С.У.	4.3
05	Лоджия	3.8
Жилая площадь квартиры		11.2
Площадь квартиры		36.1
Общая площадь квартиры		38.0
Общая площадь квартиры (коэф.1)		39.9

Помещения общего пользования.

Номер пом.	Наименование	Площадь, м²	Категория пом.
101	Лестничная клетка	13.3	
102	Лифтовой холл	7.3	
103	Коридор	23.3	
		43.9	

1	12.4	Количество жилых комнат
1	24.1	Жилая площадь квартиры
С1.2	24.1	Площадь квартиры (без лоджии)
С1.2	24.1	Общая площадь квартиры (лоджия коэф. 0,5)
		Тип квартиры

- Условные обозначения
- кладка из кирпича (d=120, 250 мм)
 - монолитные ж/б конструкции
 - утеплитель минераловатный
 - утеплитель пенополистирол
 - ГКЛ, ГКЛВ перегородка (d=65/100/150/260 мм)

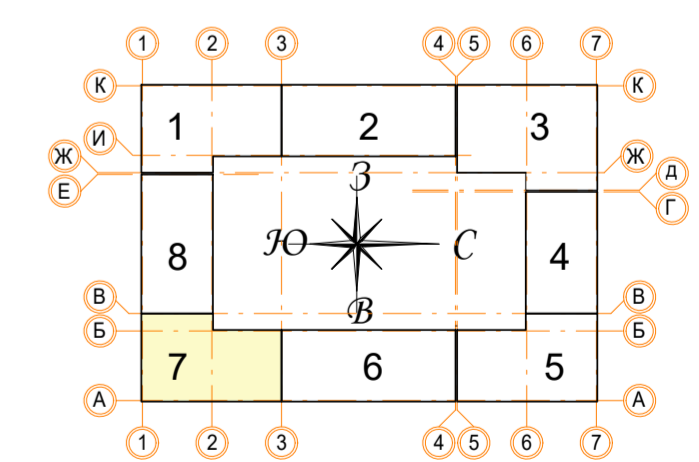

В ПРОИЗВОДСТВО РАБОТ

« _____ » _____ 20__ г.

подпись _____


± 0.000 = 161.15		Заказчик: ООО "Брусника. Москва" 02-01/17-AP1	
		Московская обл., Ленинский район, г.п. Горки Ленинские, д. Сапрново, уч. №50:21:0000000:34153 (3 очередь строительства)	
Изм.	Кол.уч.	Лист № док.	Подпись
Разработал	Мищенко	21.11.19	
Норм.контр.	Янголь	21.11.19	
Многоквартирный жилой дом		Стадия	Лист
		П	46
Секция 7. Маркировочный план 7-8 этажа. М 1:100		Сфера-Мск	

Согласовано

Взам. инв. №

Подп. и дата

Инв. № подл.

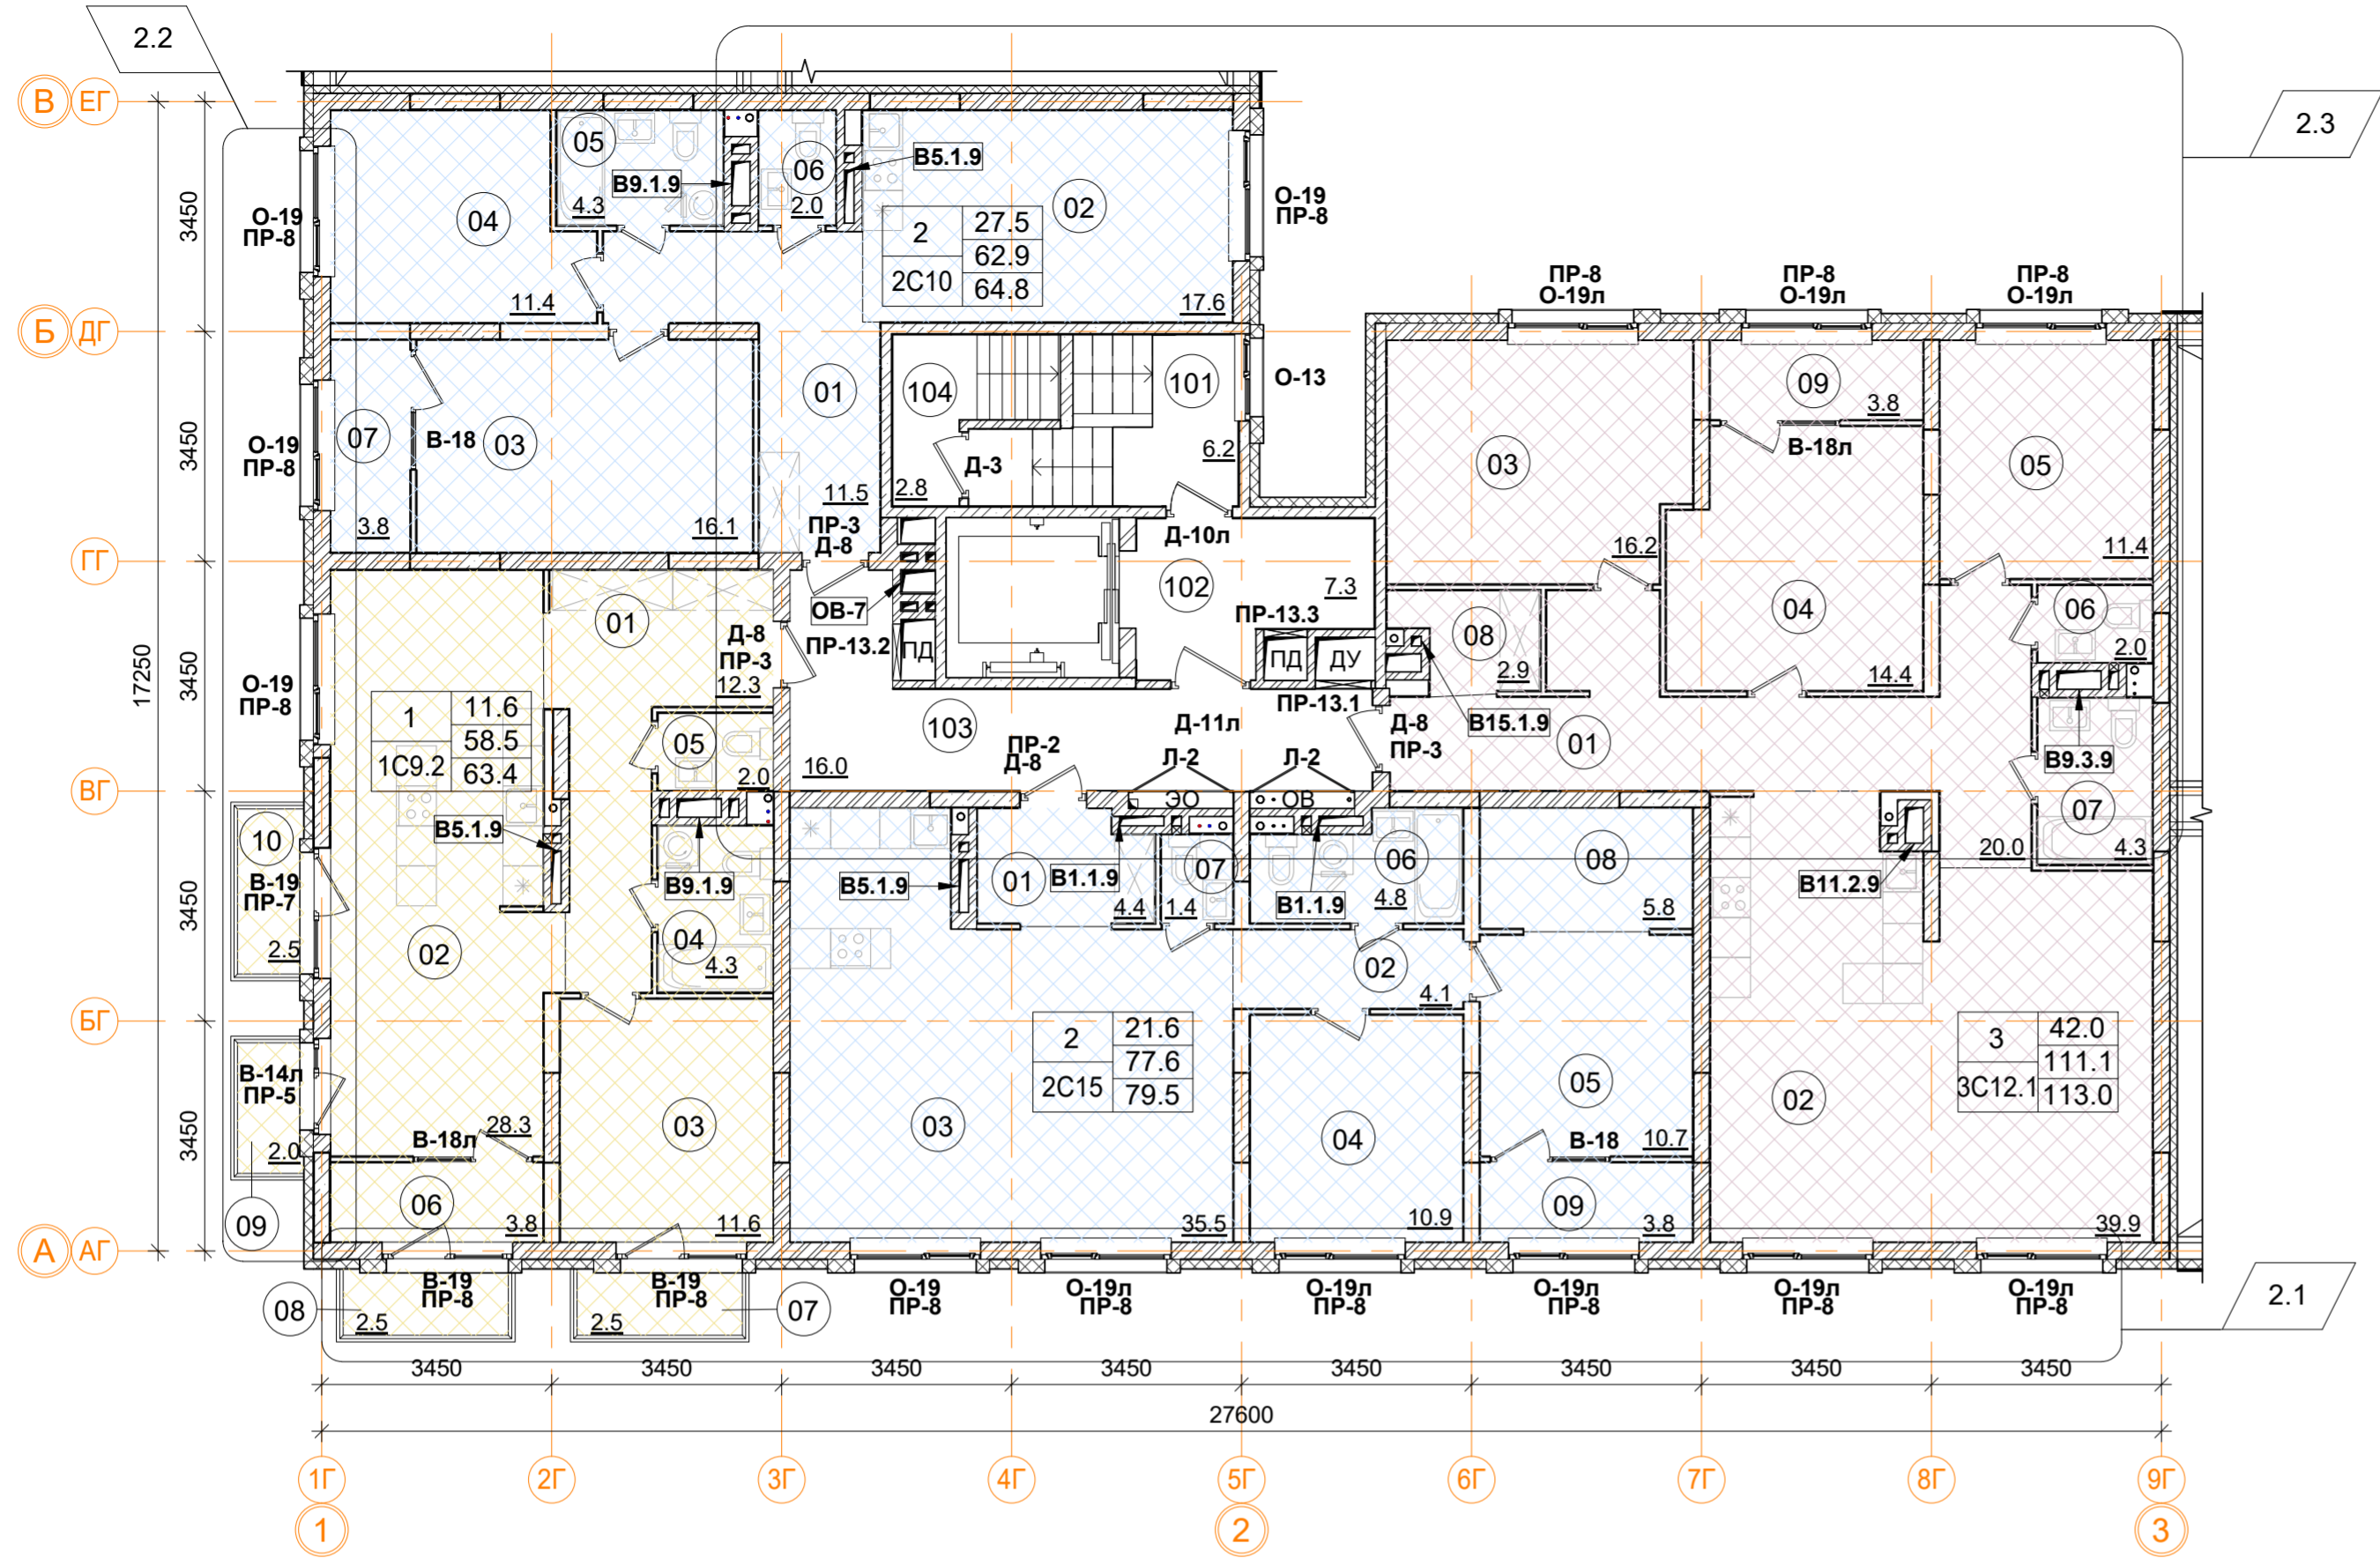

1С9.2 однокомнатная квартира.

Номер пом.	Наименование	Площадь, м²
01	Коридор	12.3
02	Кухня	28.3
03	Жилая комната	11.6
04	С.У.	4.3
05	С.У.	2
06	Лоджия	3.8
07	Балкон	2.5
08	Балкон	2.5
09	Балкон	2
10	Балкон	2.5
Жилая площадь квартиры		11.6
Площадь квартиры		58.5
Общая площадь квартиры		63.4
Общая площадь квартиры (коэф.1)		71.8

2С10 двухкомнатная квартира.

Номер пом.	Наименование	Площадь, м²
01	Коридор	11.5
02	Кухня	17.6
03	Жилая комната	16.1
04	Жилая комната	11.4
05	С.У.	4.3
06	С.У.	2
07	Лоджия	3.8
Жилая площадь квартиры		27.5
Площадь квартиры		62.9
Общая площадь квартиры		64.8
Общая площадь квартиры (коэф.1)		66.7

3С12.1 трехкомнатная квартира.

Номер пом.	Наименование	Площадь, м²
01	Коридор	20
02	Кухня	39.9
03	Жилая комната	16.2
04	Жилая комната	14.4
05	Жилая комната	11.4
06	С.У.	2
07	С.У.	4.3
08	Гардеробная	2.9
09	Лоджия	3.8
Жилая площадь квартиры		42
Площадь квартиры		111.1
Общая площадь квартиры		113.0
Общая площадь квартиры (коэф.1)		114.9

2С15 двухкомнатная квартира.

Номер пом.	Наименование	Площадь, м²
01	Коридор	4.4
02	Коридор	4.1
03	Кухня	35.5
04	Жилая комната	10.9
05	Жилая комната	10.7
06	С.У.	4.8
07	С.У.	1.4
08	Гардеробная	5.8
09	Лоджия	3.8
Жилая площадь квартиры		21.6
Площадь квартиры		77.6
Общая площадь квартиры		79.5
Общая площадь квартиры (коэф.1)		81.4

Помещения общего пользования.

Номер пом.	Наименование	Площадь, м²	Категория пом.
101	Лестничная клетка	6.2	
102	Лифтовой холл	7.3	
103	Коридор	16	
104	Выход на кровлю	2.8	
		32.3	


1	12.4	Количество жилых комнат
С1.2	24.1	
	24.1	
		Жилая площадь квартиры
		Площадь квартиры (без лоджии)
		Общая площадь квартиры (лоджия коэф. 0,5)
		Тип квартиры

В ПРОИЗВОДСТВО РАБОТ

« _____ » _____ 20__ г.

подпись _____

- Условные обозначения
- кладка из кирпича (d=120, 250 мм)
 - монолитные ж/б конструкции
 - утеплитель минераловатный
 - утеплитель пенополистирол
 - ГКЛ, ГКЛВ перегородка (d=65/100/150/260 мм)

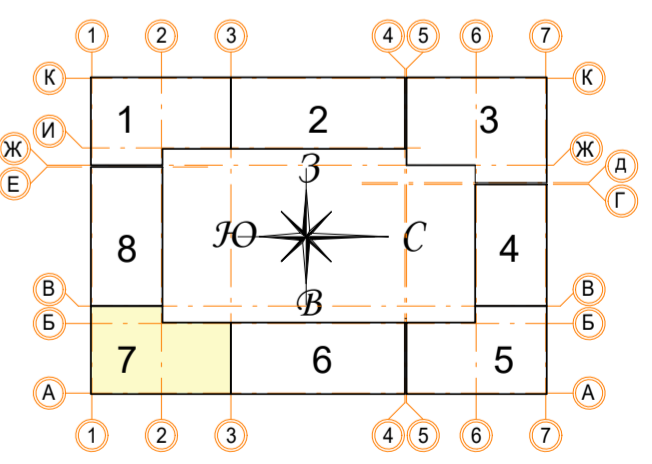


± 0.000 = 161.15				Заказчик: ООО "Брусника. Москва" 02-01/17-AP1	
2		3	Зам.	Иванов	30.07.19
Изм.		Кол.уч.	Лист № док.	Подпись	Дата
Разработал: Мищенко				Иванов	21.11.19
Норм.контр.: Янголь				Иванов	21.11.19
Многоквартирный жилой дом				Стадия	Лист
				Р	47
Секция 7. Маркировочный план 9 этажа на отм. +23.600.				М 1:100	
				Сфера-Мск	

Согласовано

Взам. инв. №

Подп. и дата

Инв. № подл.

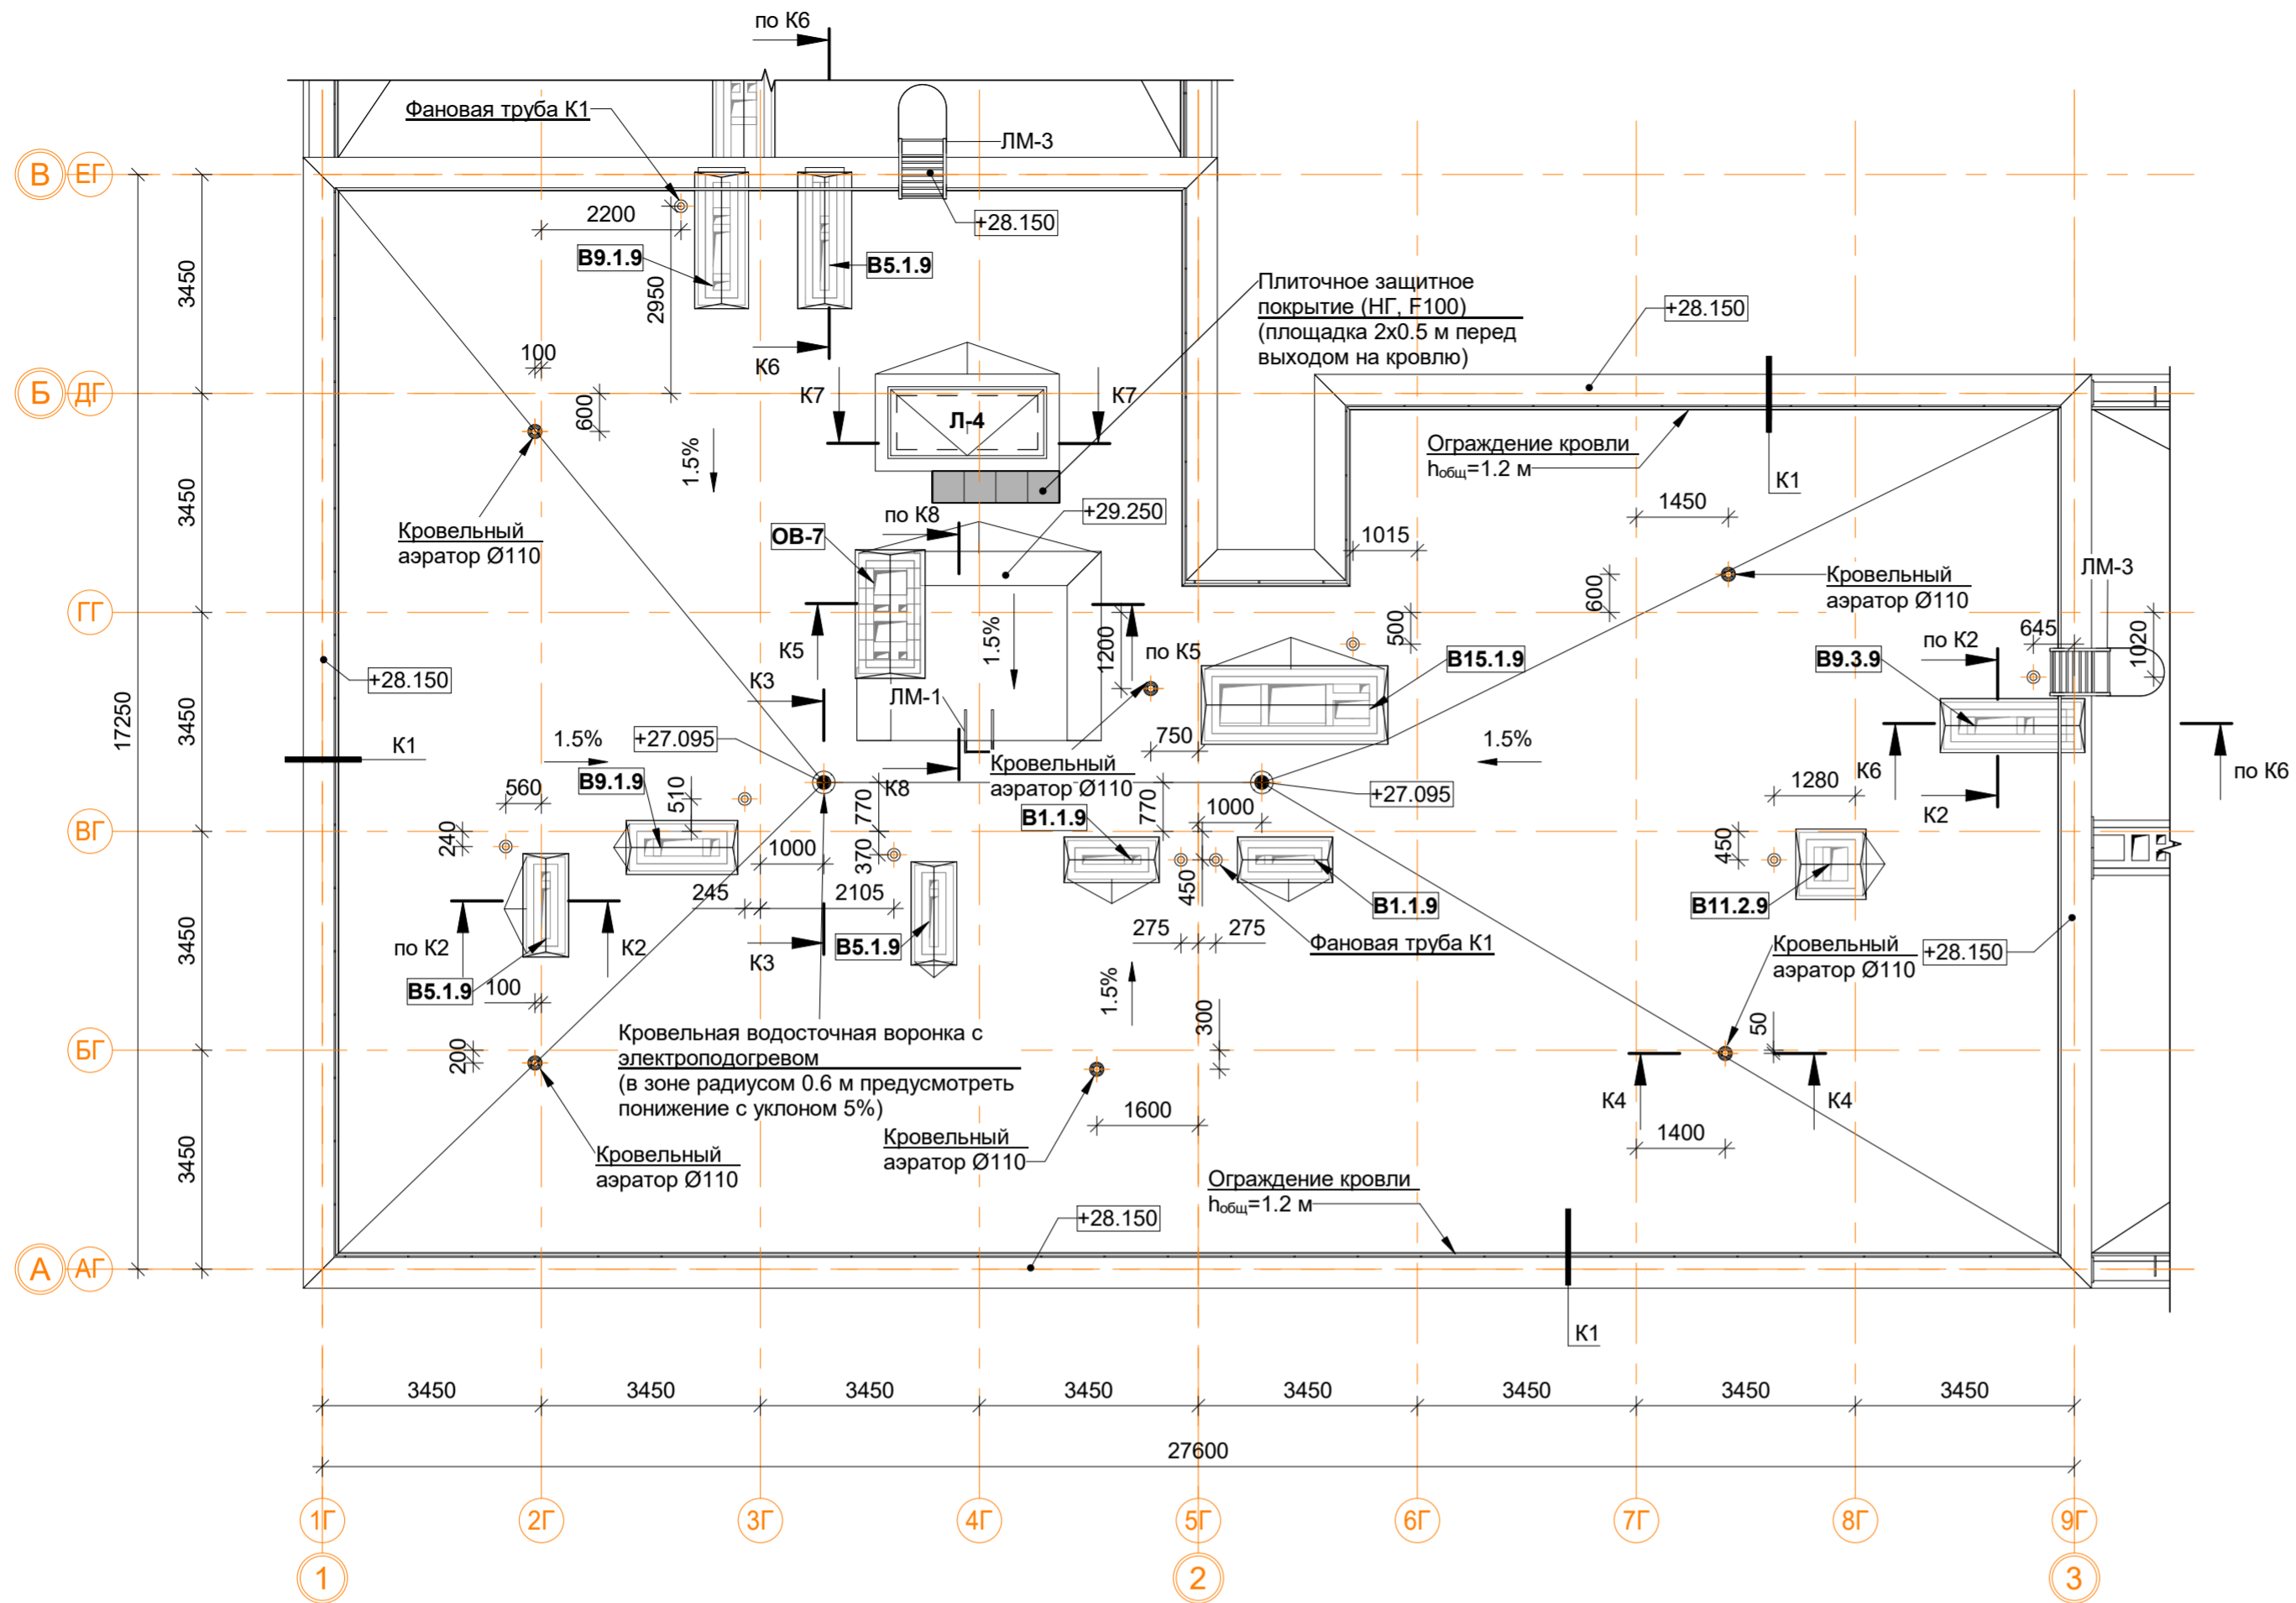


Спецификация материалов и элементов кровли 7-й секции.

Поз.	Обозначение	Наименование	Кол.	Масса ед.кг	Примечание
1		Водосточная воронка с электроподогревом, шт.	2		
2		Аэратор для плоской кровли Ø110 мм, шт.	6		
3		Конфузор фановой трубы K1	9		
4		Защитное покрытие (НГ, F100), м.кв.	1		
5		Парапетный фартук из оцинкованной стали шириной листа 620, м.п.	27.9		
6		Парапетный фартук из оцинкованной стали шириной листа 700, м.п.	67.9		
7		Парапетный фартук из оцинкованной стали шириной листа 760, м.п.	6.6		
8		Вертикальная проекция гидроизолирующей поверхности, м.кв.	148.0		
9		Горизонтальная проекция гидроизолирующей поверхности, м.кв.	383.7		
10	ЛМ-1	ЛМ-1 лестница приставная вертикальная металлическая, шт.	1		
11	ЛМ-3	ЛМ-3 лестница приставная вертикальная металлическая, шт.	2		

5.1

Примечание:


- Узлы и сечения см. альбом АР4.
- Монтаж кровельных конструкций вести в следующей последовательности:
 - монтаж сборных вентканалов в соответствии с решениями представленными в альбоме АР4;
 - устройство вентиляционных выпусков трубопроводов систем K1 и выпуска системы K2 под дождеприёмную воронку (см. АР4, ВК1);
 - возведение конструкций из кирпичной кладки (вентиляционные шахты, парапеты, ЛК);
 - устройство закладных элементов ИС (при необходимости: молниезащита, системы коллективного приёма радио и ТВ, светоограждение и проч.);
 - устройство кровельного пирога (тепло- и гидроизоляция в соответствии с решениями представленными в альбоме АР4);
 - отделка стен, монтаж кровельных фартуков и ограждений.
- Устье вентканалов может быть выполнено несколькими способами по усмотрению Заказчика:
 - для стабилизации работы вентканалов с естественным побуждением возможна установка ротационных дефлекторов "Турбоvent" (или аналог) из расчёта одно устройство ТА-250 на вытяжные каналы из С.У. и два на вытяжные каналы из кухонь. Окончательный выбор модели дефлекторов производить на основе расчетов и рекомендаций производителя оборудования. Применение дефлекторов на объекте осуществлять по согласованию с Заказчиком;
 - монтаж металлических зонтов;
 - монтаж бетонных накрывных плит с устройством продухов в кирпичной кладке не менее расчётного сечения.
- Сечения K1-K20 см.АР4 л.16-20.

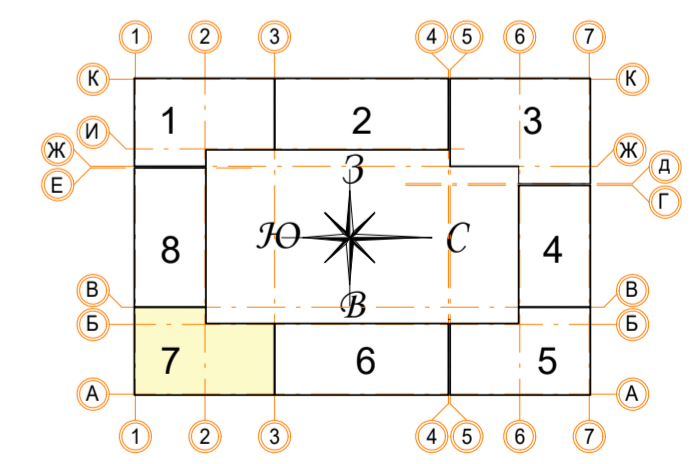

В ПРОИЗВОДСТВО РАБОТ
« _____ » _____ 20__ г.
подпись _____

± 0.000 = 161.15				
Заказчик: ООО "Брусника. Москва" 02-01/17-АР1				
Московская обл., Ленинский район, г.п. Горки Ленинские, д. Сапроново, уч. №50:21:0000000:34153 (3 очередь строительства)				
Изм.	Кол.уч.	Лист № док.	Подпись	Дата
5	1	Зам.	<i>Илюс</i>	11.10.19
Разработал: Мищенко			<i>Илюс</i>	21.11.19
Норм.контр.: Янголь			<i>Янголь</i>	21.11.19
Многоквартирный жилой дом			Стадия	Лист
			Р	48
Секция 7. Маркировочный план кровли М 1:100			Сфера-Мск	

Согласовано	
Инов. № подл.	
Подп. и дата	
Взам. инв. №	

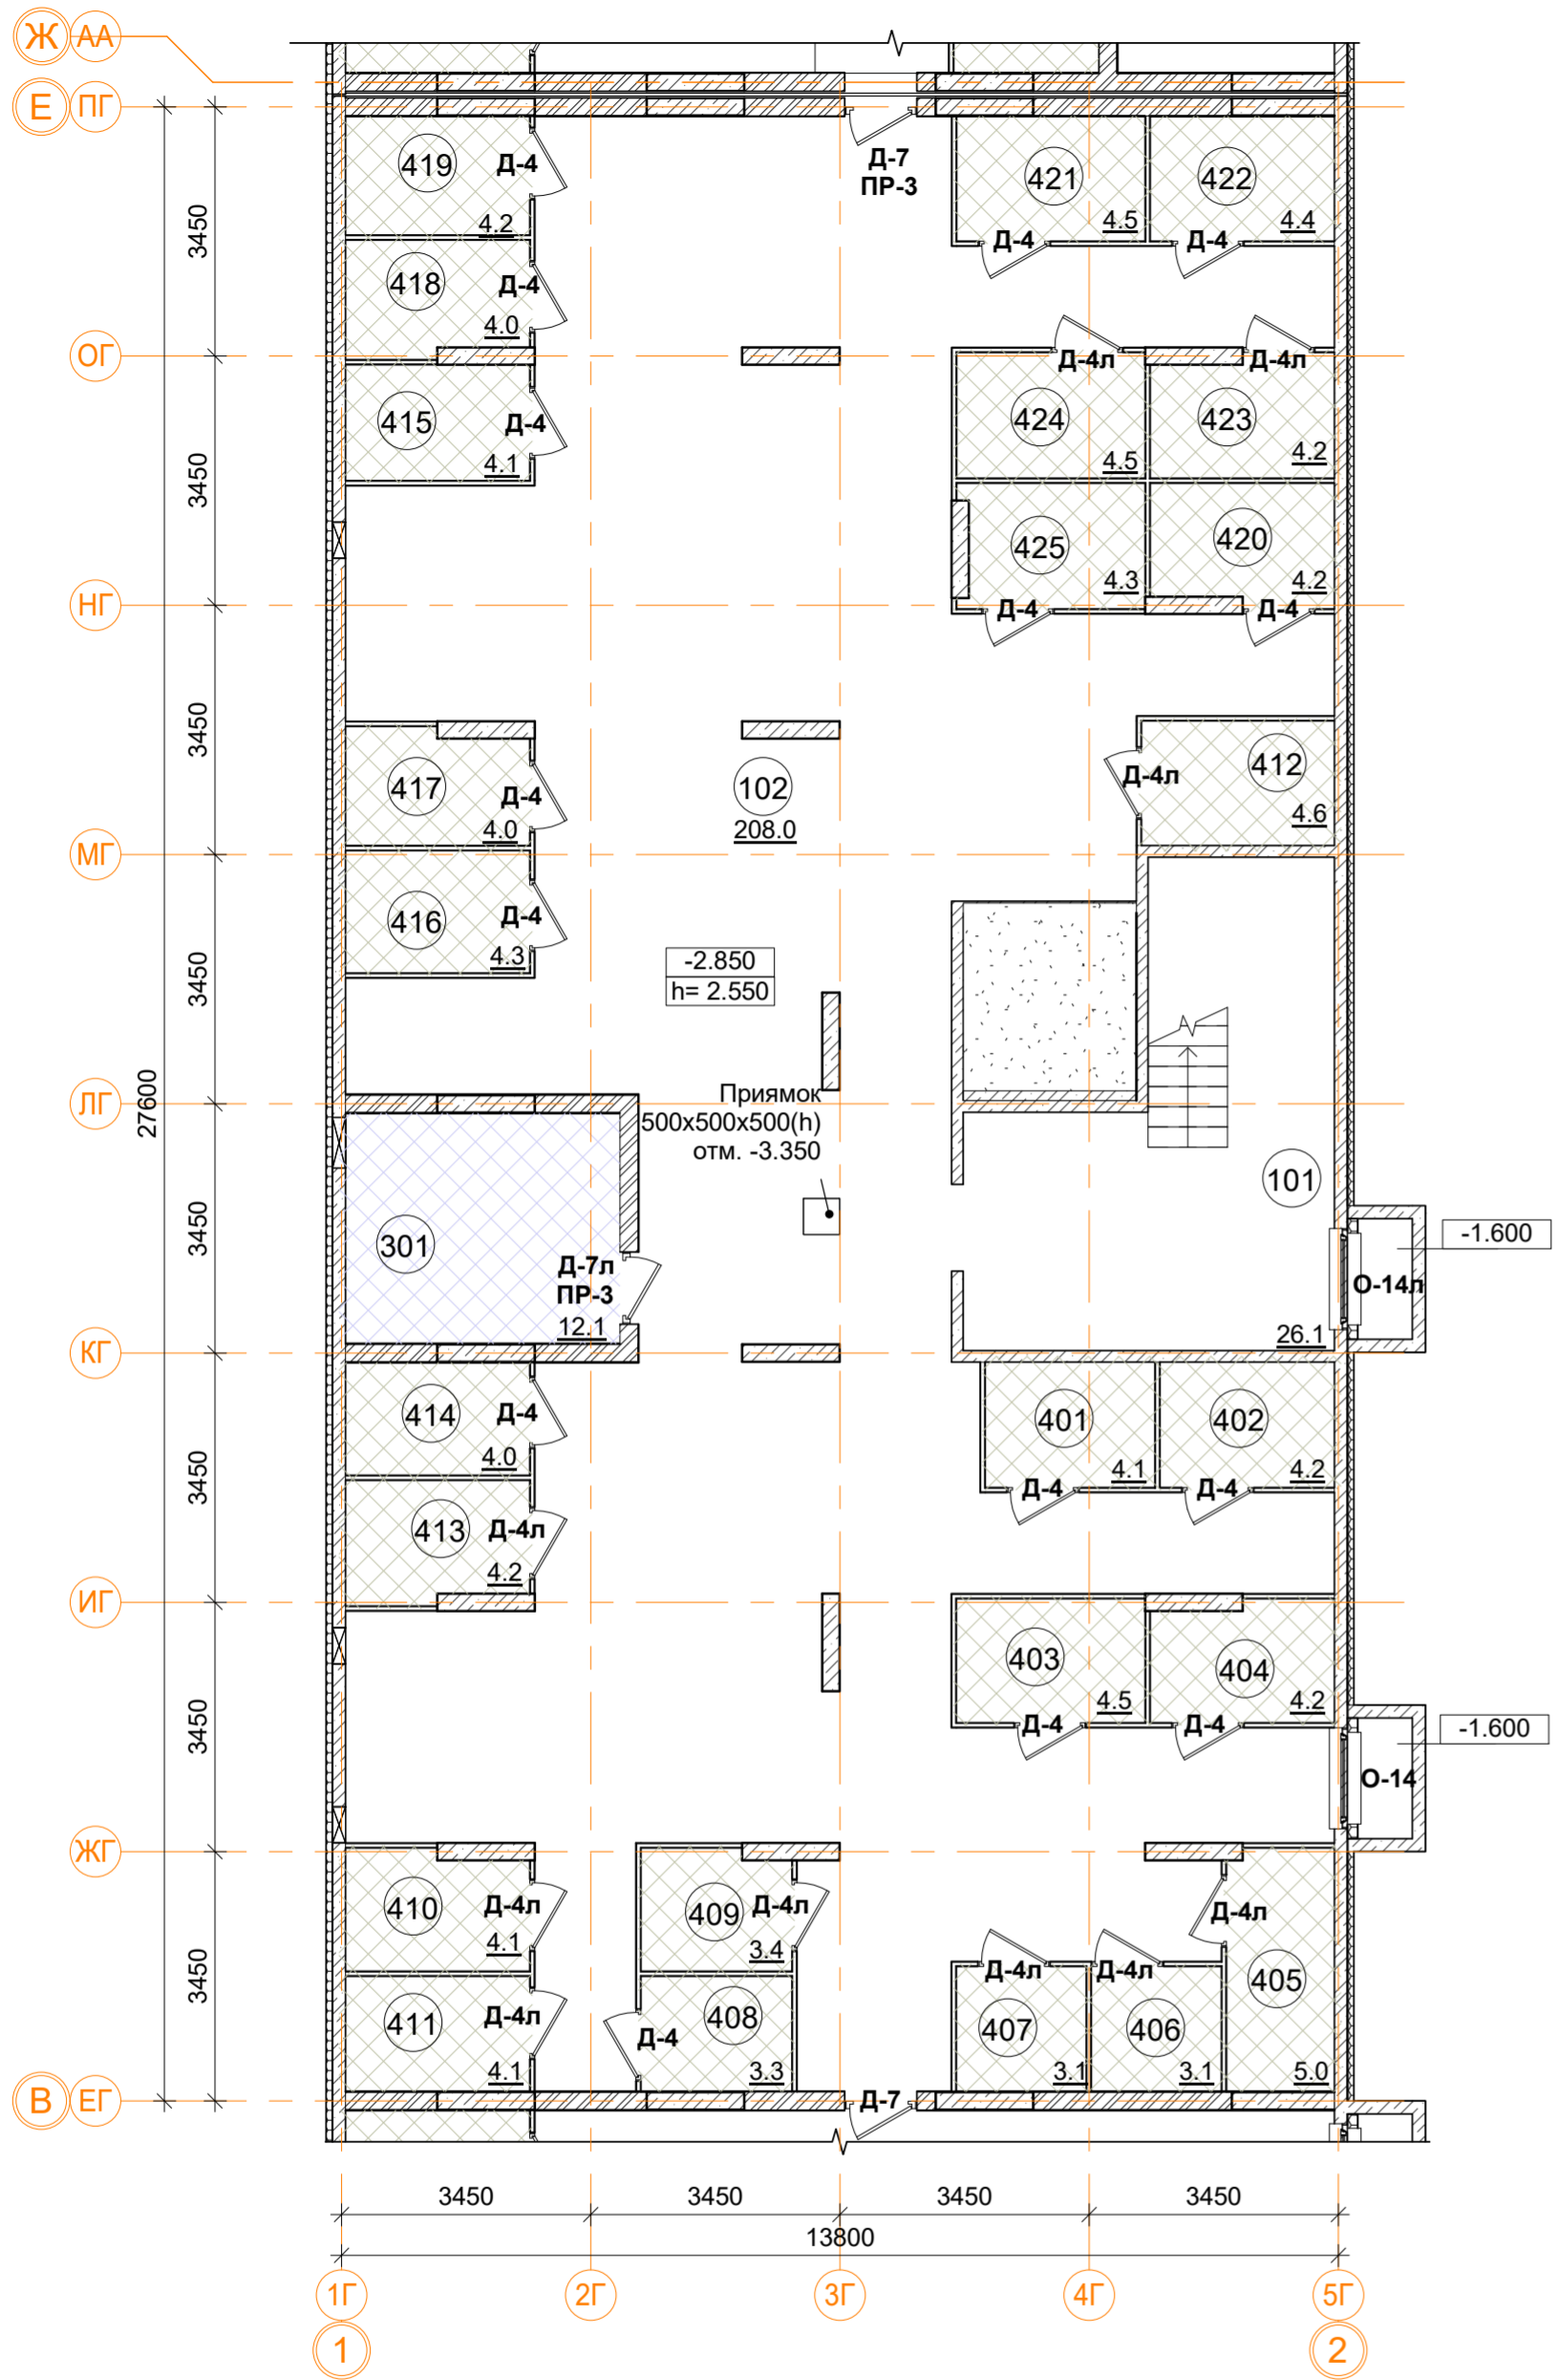

Помещения общего пользования.

Номер пом.	Наименование	Площадь, м²
101	Лестничная клетка	26.1
102	Коридор	208
		234.1





Подсобные помещения


Номер пом.	Наименование	Площадь, м²	Катег. пом.
401	Индивидуального пользования	4.1	Д
402	Индивидуального пользования	4.2	Д
403	Индивидуального пользования	4.5	Д
404	Индивидуального пользования	4.2	Д
405	Индивидуального пользования	5	Д
406	Индивидуального пользования	3.1	Д
407	Индивидуального пользования	3.1	Д
408	Индивидуального пользования	3.3	Д
409	Индивидуального пользования	3.4	Д
410	Индивидуального пользования	4.1	Д
411	Индивидуального пользования	4.1	Д
412	Индивидуального пользования	4.6	Д
413	Индивидуального пользования	4.2	Д
414	Индивидуального пользования	4	Д
415	Индивидуального пользования	4.1	Д
416	Индивидуального пользования	4.3	Д
417	Индивидуального пользования	4	Д
418	Индивидуального пользования	4	Д
419	Индивидуального пользования	4.2	Д
420	Индивидуального пользования	4.2	Д
421	Индивидуального пользования	4.5	Д
422	Индивидуального пользования	4.4	Д
423	Индивидуального пользования	4.2	Д
424	Индивидуального пользования	4.5	Д
425	Индивидуального пользования	4.3	Д
		102.6	

Технические помещения

Номер пом.	Наименование	Площадь, м²	Катег. пом.
301	ВРУ-3	12.1	
		12.1	

Условные обозначения

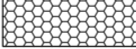-  - кладка из кирпича (d=120, 250 мм)
-  - монолитные железобетонные конструкции
-  - утеплитель пенополистирол
-  - ГВЛ перегородка С111 (d=70 мм)

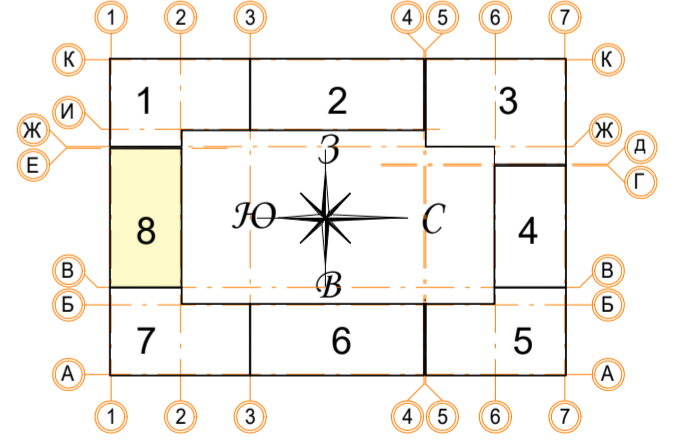

В ПРОИЗВОДСТВО РАБОТ

« _____ » _____ 20__ г.

подпись _____


± 0.000 = 161.15		Заказчик: ООО "Брусника. Москва" 02-01/17-AP1	
		Московская обл., Ленинский район, г.п. Горки Ленинские, д. Сапроново, уч. №50:21:0000000:34153 (3 очередь строительства)	
Изм.	Кол.уч.	Лист № док.	Подпись Дата
Разработал	Мищенко		21.11.19
Норм.контр.	Янголь		21.11.19
Многоквартирный жилой дом		Стадия	Лист
		Р	49
Секция 8. Маркировочный план подвала на отм. -2.850.		М 1:100	
		Сфера-Мск	

Согласовано

Изм. № подл.

Подп. и дата

Взам. инв. №

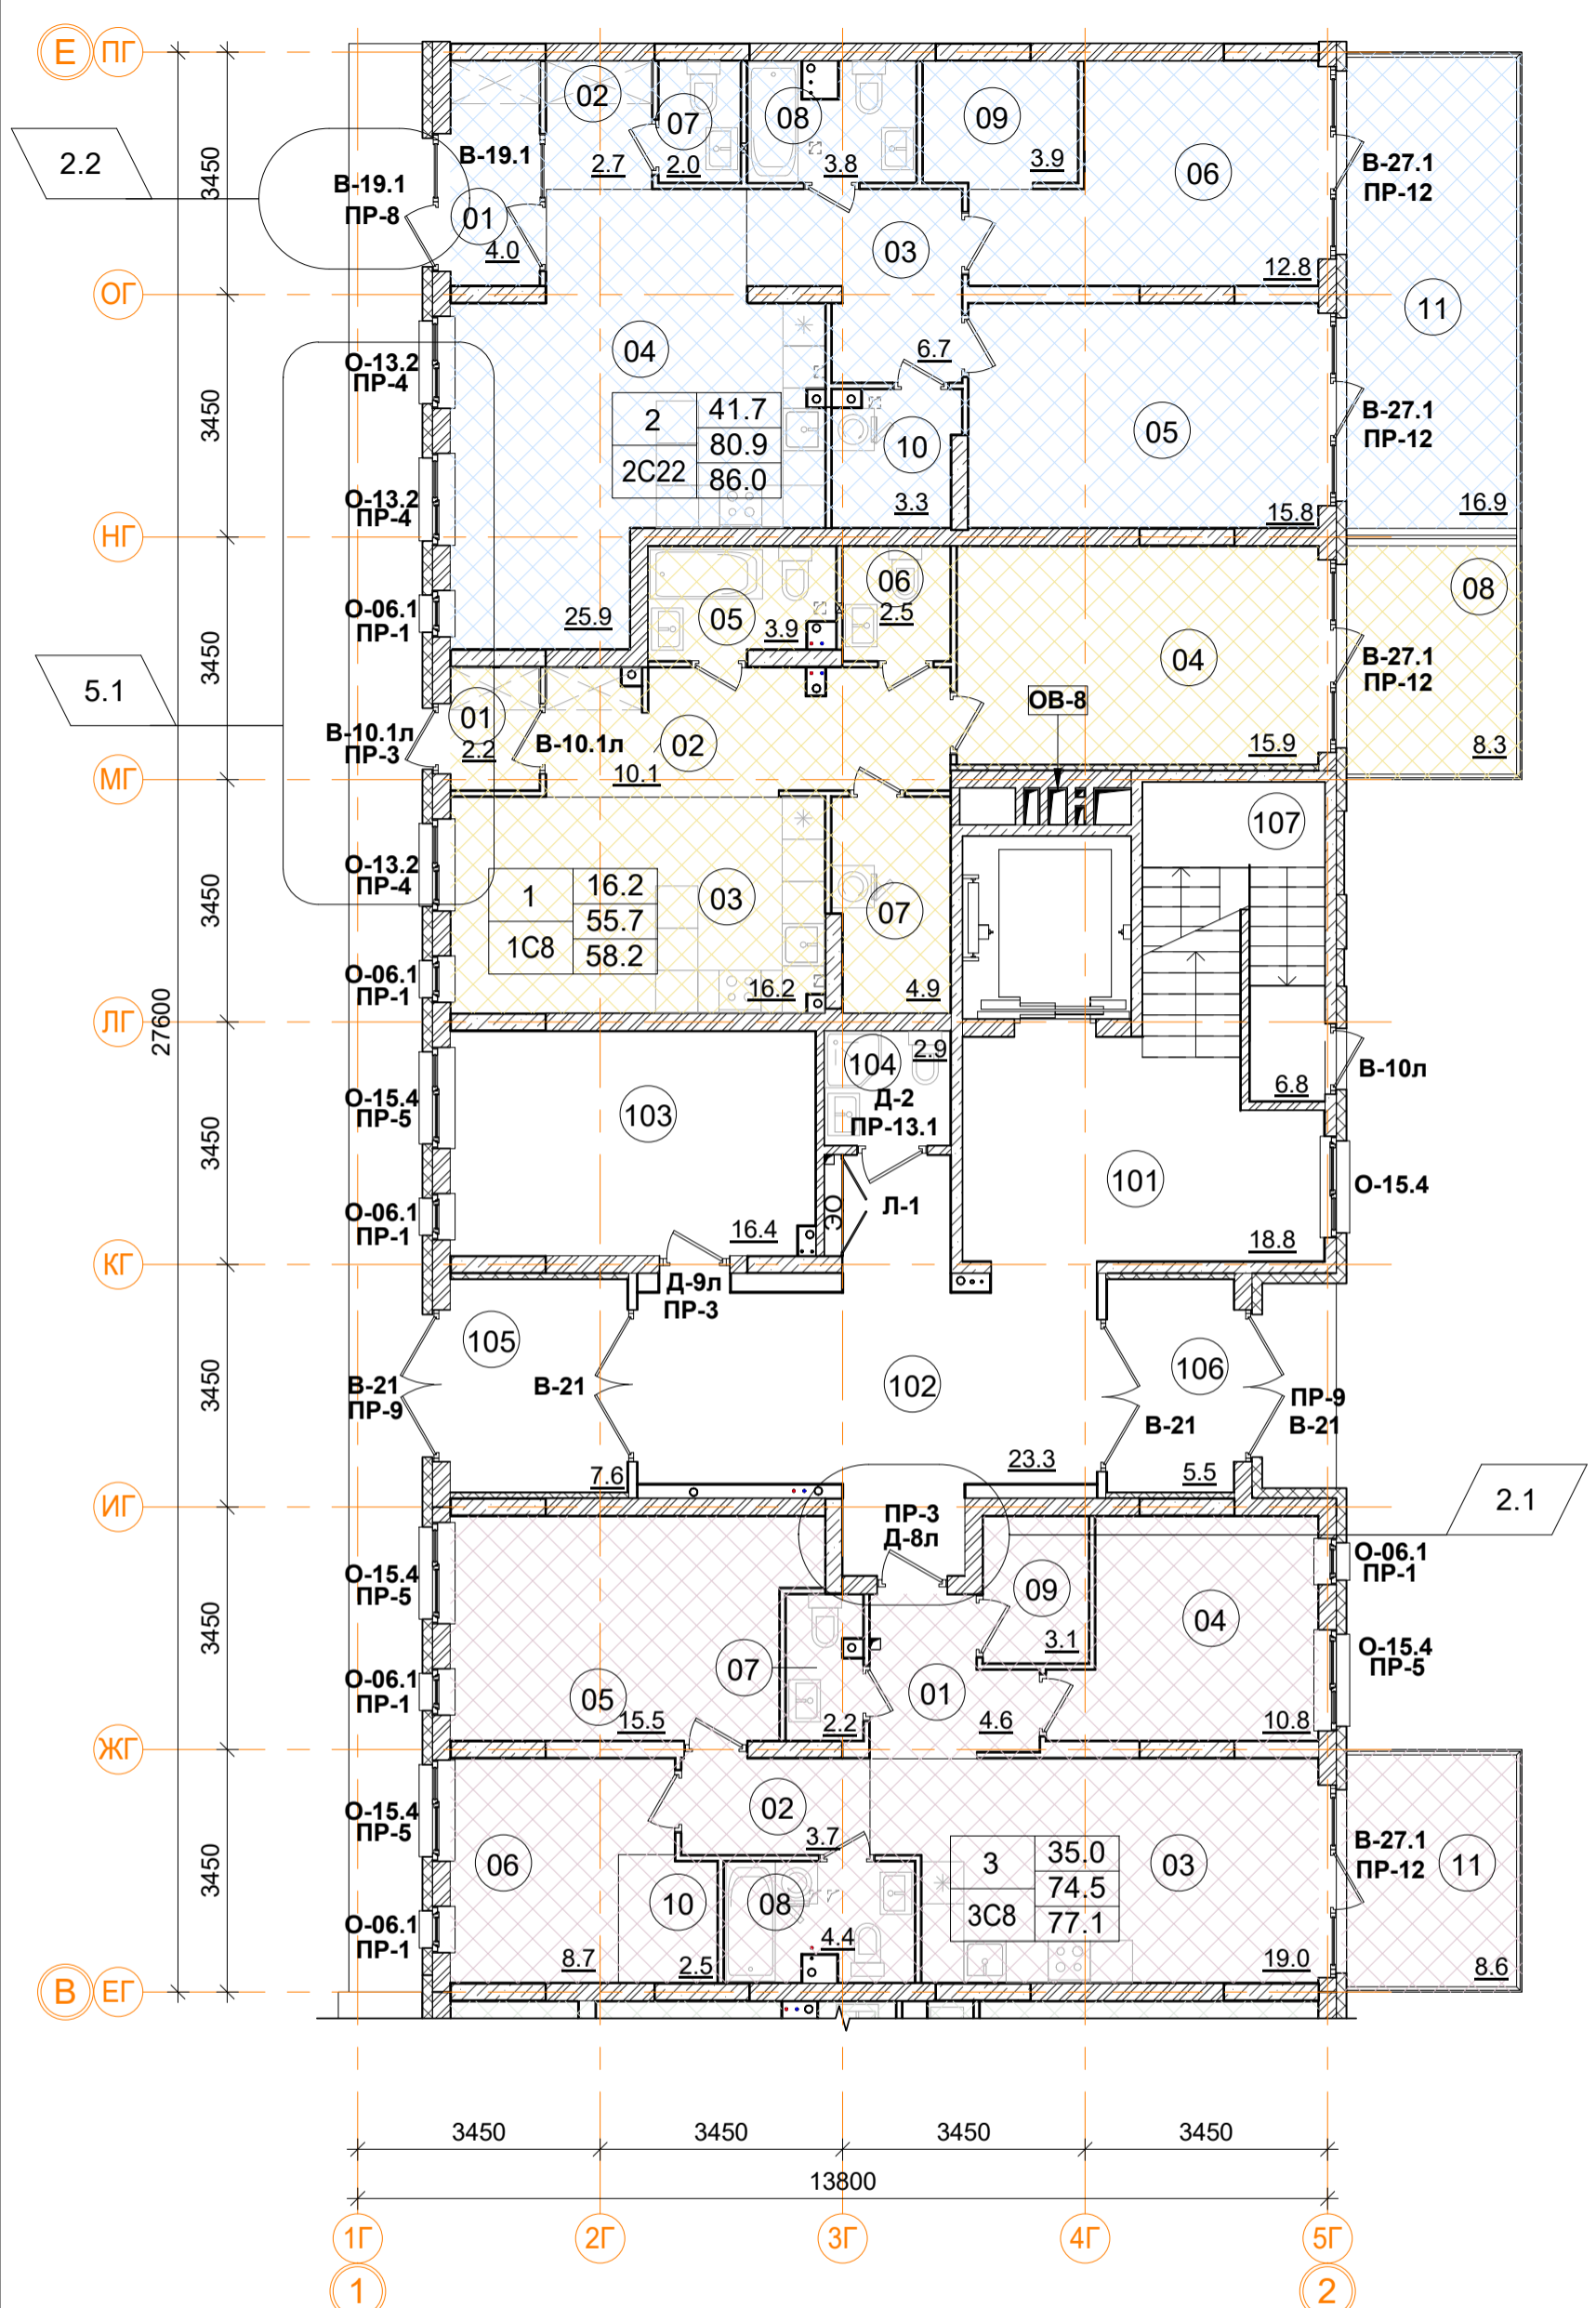

Помещения общего пользования.

Номер пом.	Наименование	Площадь, м²
101	Лестничная клетка	18.8
102	Вестибюль	23.3
103	Колясочная	16.4
104	КУИ	2.9
105	Тамбур	7.6
106	Тамбур	5.5
107	Лестничная клетка	6.8
	Итого	81.3

1С8 однокомнатная квартира.

Номер пом.	Наименование	Площадь, м²
01	Тамбур	2.2
02	Коридор	10.1
03	Жилая комната с кухней-нишей	16.2
04	Библиотека	15.9
05	С.У.	3.9
06	С.У.	2.5
07	Гардеробная	4.9
08	Терраса (коэфф. 0,3=2.5)	8.3
	Жилая площадь квартиры	16.2
	Площадь квартиры	55.7
	Общая площадь квартиры	58.2
	Общая площадь квартиры (коэф.1)	64

3С8 трехкомнатная квартира.

Номер пом.	Наименование	Площадь, м²
01	Коридор	4.6
02	Коридор	3.7
03	Кухня	19
04	Жилая комната	10.8
05	Жилая комната	15.5
06	Жилая комната	8.7
07	С.У.	2.2
08	С.У.	4.4
09	Гардеробная	3.1
10	Гардеробная	2.5
11	Терраса (коэфф. 0,3=2.6)	8.6
	Жилая площадь квартиры	35
	Площадь квартиры	74.5
	Общая площадь квартиры	77.1
	Общая площадь квартиры (коэф.1)	83.1

2С22 двухкомнатная квартира.

Номер пом.	Наименование	Площадь, м²
01	Тамбур	4
02	Коридор	2.7
03	Коридор	6.7
04	Жилая комната с кухней-нишей	25.9
05	Жилая комната	15.8
06	Библиотека	12.8
07	С.У.	2
08	С.У.	3.8
09	Гардеробная	3.9
10	Гардеробная	3.3
11	Терраса (коэфф. 0,3=5.1)	16.9
	Жилая площадь квартиры	41.7
	Площадь квартиры	80.9
	Общая площадь квартиры	86.0
	Общая площадь квартиры (коэф.1)	97.8


1	12.4	Количество жилых комнат
1	24.1	Жилая площадь квартиры
С1.2	24.1	Площадь квартиры (без лоджии)
С1.2	24.1	Общая площадь квартиры (лоджия коэфф. 0,5)
		Тип квартиры

В ПРОИЗВОДСТВО РАБОТ

« _____ » _____ 20__ г.

подпись _____

- Условные обозначения
- кладка из кирпича (d=120, 250 мм)
 - монолитные ж/б конструкции
 - утеплитель минераловатный
 - утеплитель пенополистирол
 - ГКЛ, ГКЛВ перегородка (d=65/100/150/260 мм)

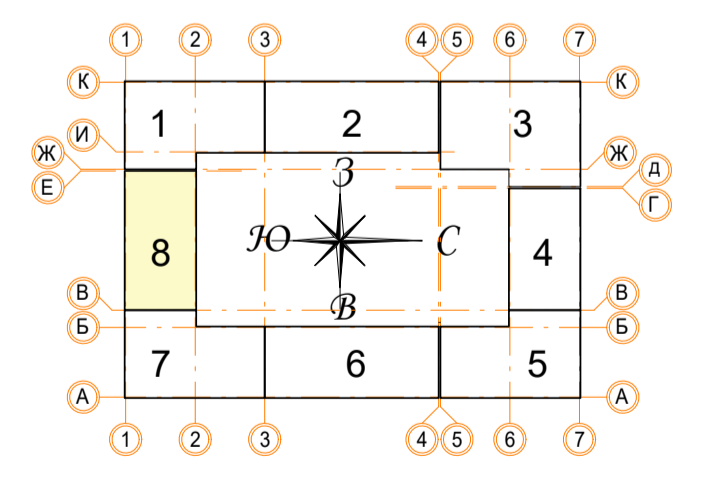

± 0.000 = 161.15				Заказчик: ООО "Брусника. Москва" 02-01/17-AP1			
5	1	Зам.	<i>[Signature]</i>	11.10.19	Московская обл., Ленинский район, г.п. Горки Ленинские, д. Сапроново, уч. №50:21:0000000:34153 (3 очередь строительства)		
2	2	Зам.	<i>[Signature]</i>	30.07.19			
Изм.	Кол.уч.	Лист № док.	Подпись	Дата			
Разработал	Мищенко	<i>[Signature]</i>	21.11.19	Многоквартирный жилой дом			Стадия: Р
Норм.контр.	Янголь	<i>[Signature]</i>	21.11.19	Секция 8. Маркировочный план 1 этажа на отм. 0.000.			Лист: 50
				М 1:100			Листов: Сфера-Мск


Согласовано

Изм. № подл.


Подп. и дата

Взам. инв. №

Фрагмент 1. Маркировочный план наружных стен 3, 5 этажей.

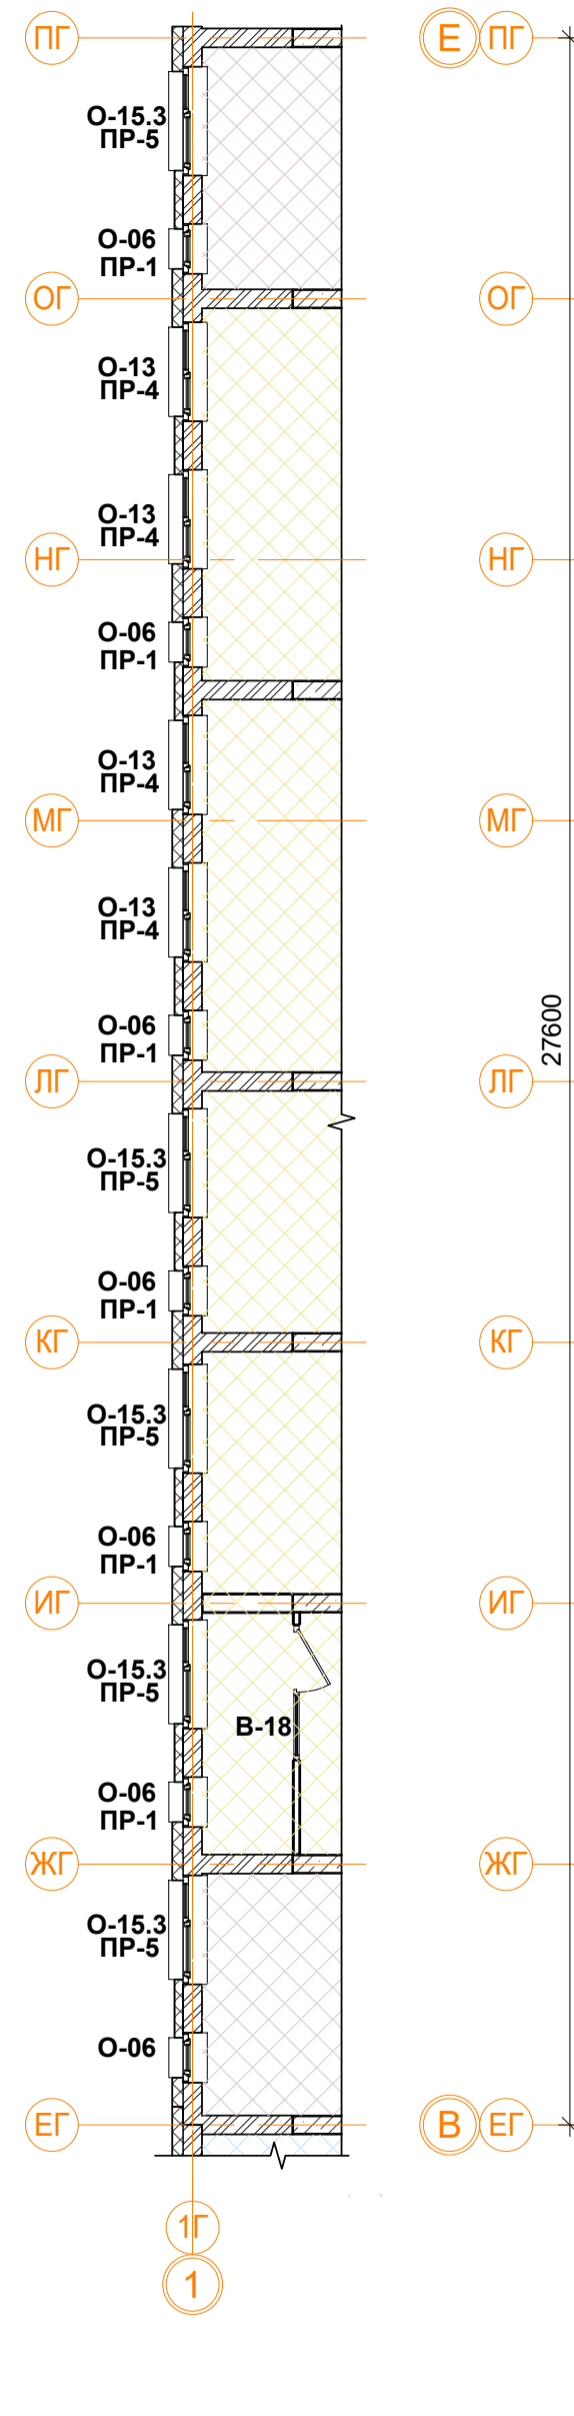

Фрагмент 2. Маркировочный план наружных стен 3, 5 этажей.

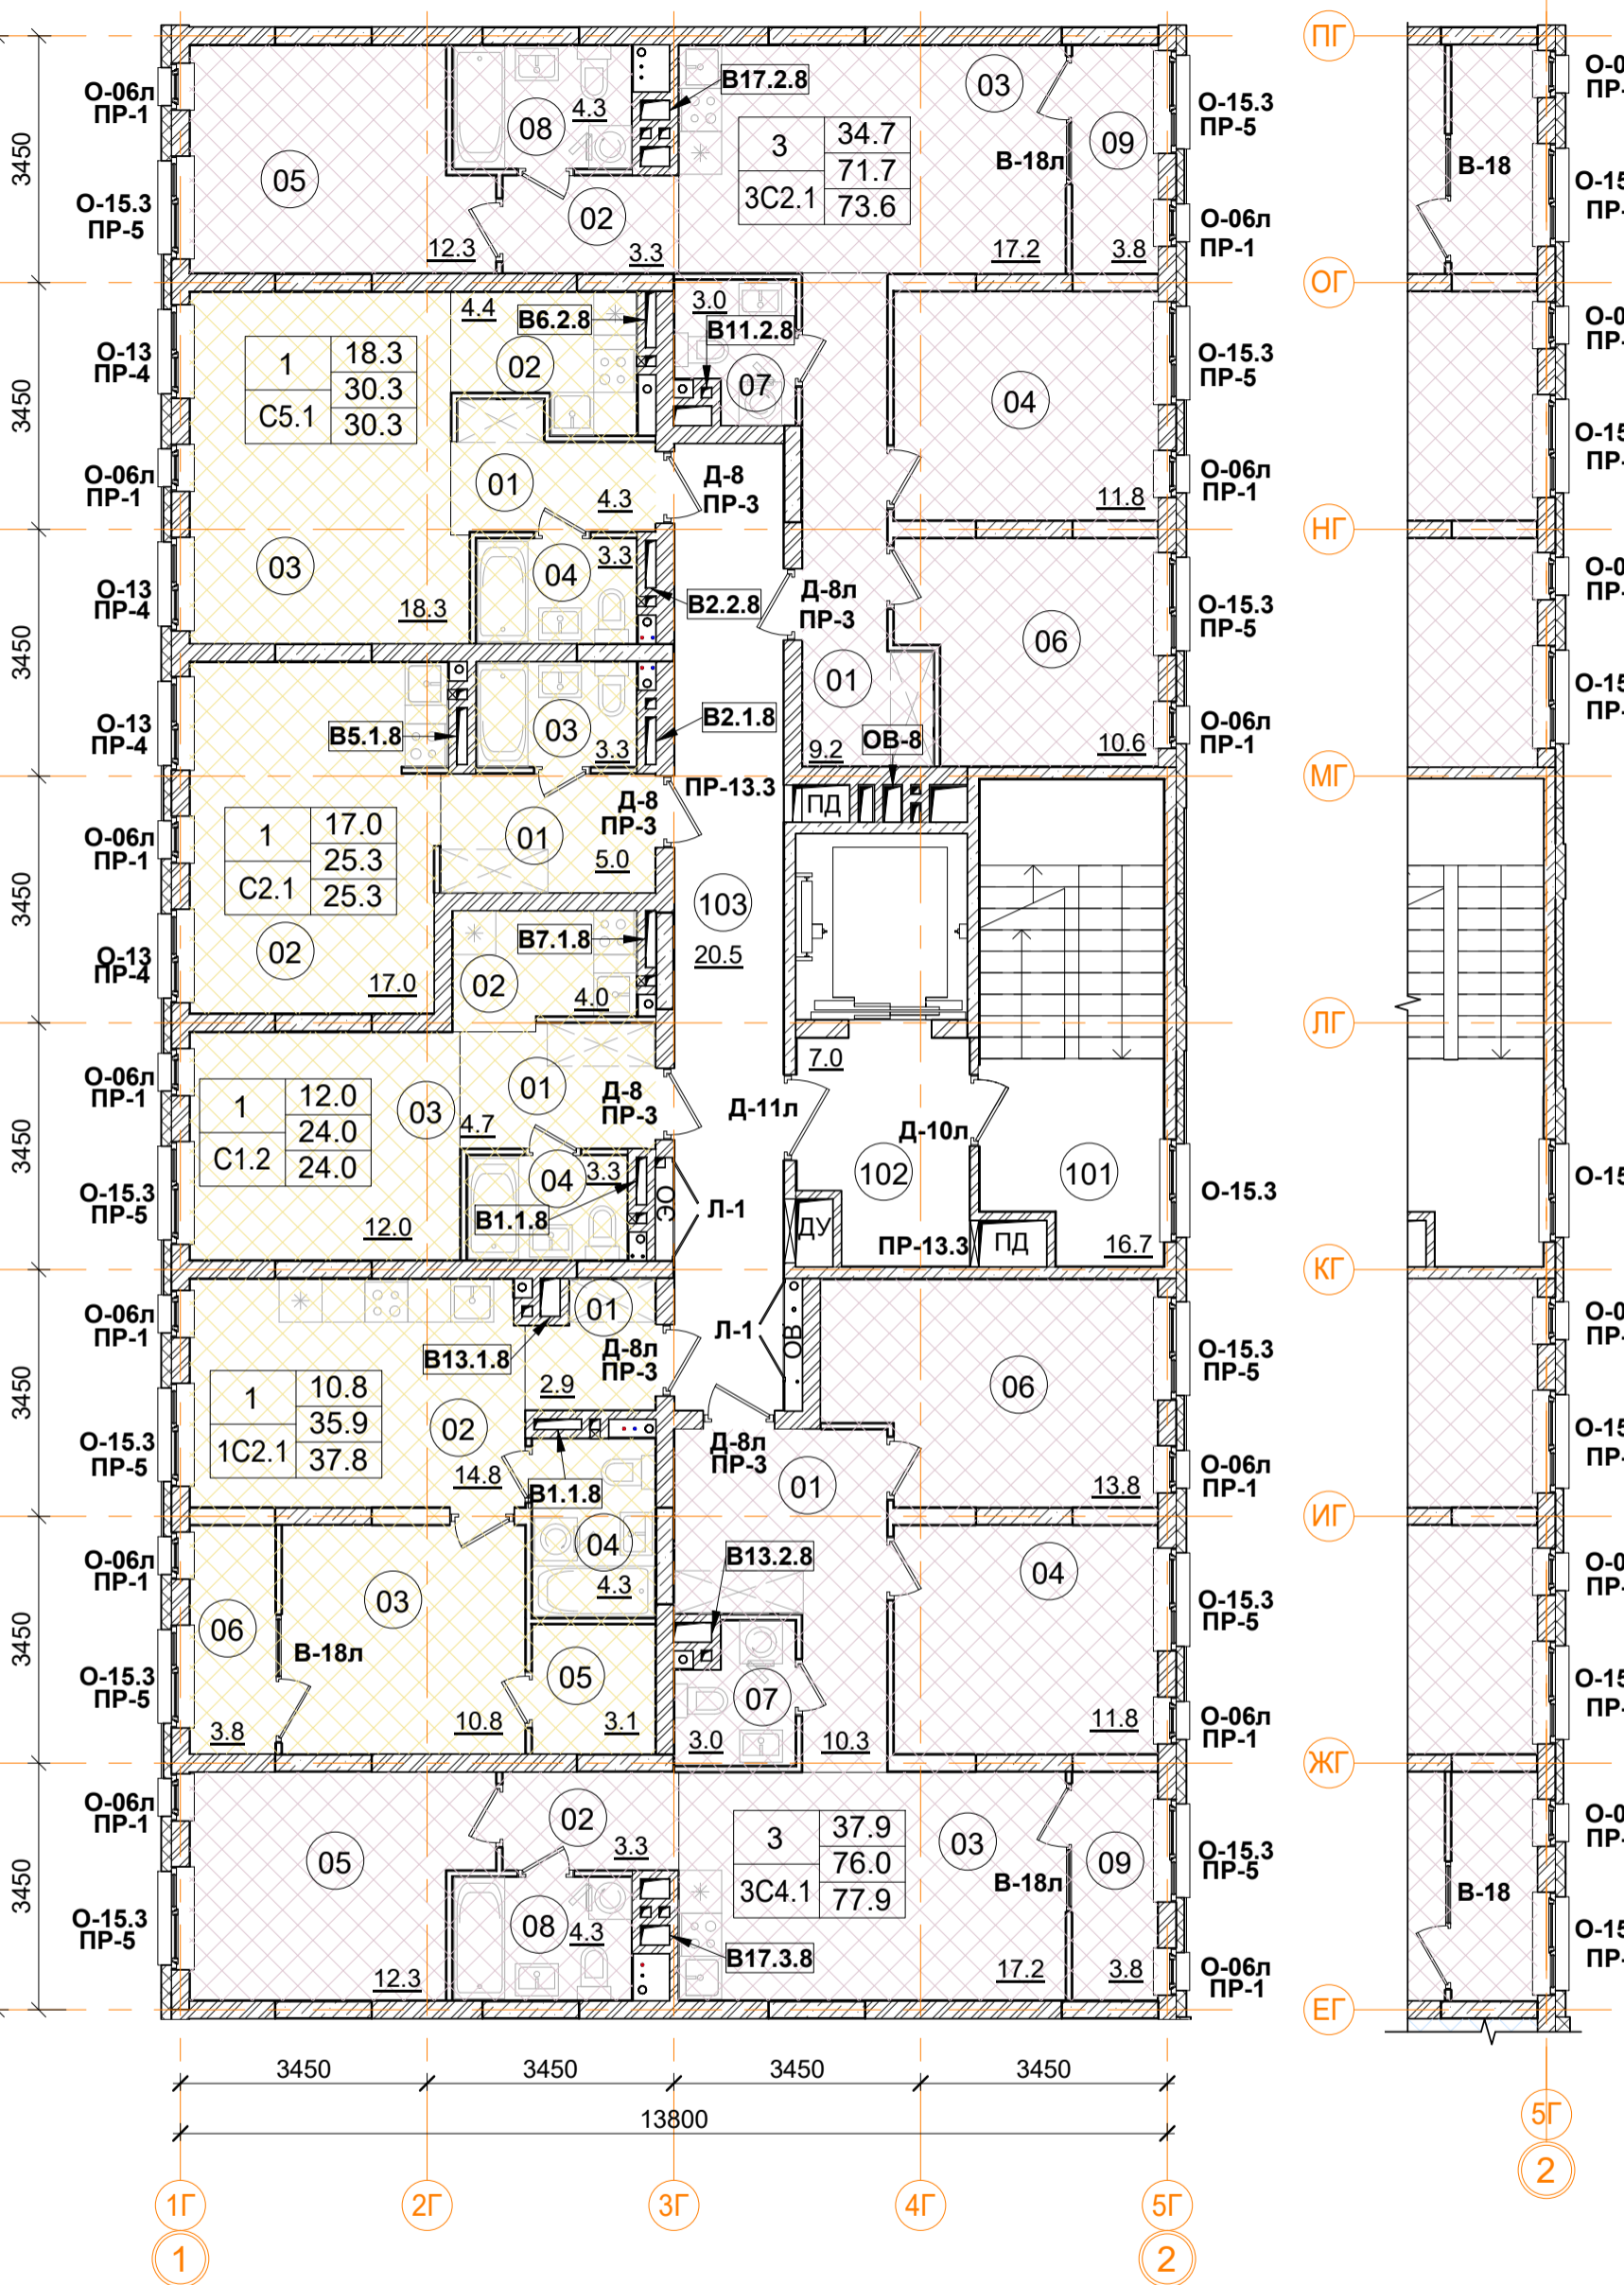

3C4.1 трехкомнатная квартира.

Номер пом.	Наименование	Площадь, м ²
01	Коридор	10.3
02	Коридор	3.3
03	Кухня	17.2
04	Жилая комната	11.8
05	Жилая комната	12.3
06	Жилая комната	13.8
07	С.У.	3
08	С.У.	4.3
09	Лоджия	3.8
Жилая площадь квартиры		37.9
Площадь квартиры		76
Общая площадь квартиры		77.9
Общая площадь квартиры (коэф.1)		79.8

С2.1 однокомнатная квартира.

Номер пом.	Наименование	Площадь, м ²
01	Коридор	5
02	Жилая комната	17
03	С.У.	3.3
Жилая площадь квартиры		17
Площадь квартиры		25.3
Общая площадь квартиры		25.3
Общая площадь квартиры (коэф.1)		25.3

1C2.1 однокомнатная квартира.

Номер пом.	Наименование	Площадь, м ²
01	Коридор	2.9
02	Кухня	14.8
03	Жилая комната	10.8
04	С.У.	4.3
05	Гардеробная	3.1
06	Лоджия	3.8
Жилая площадь квартиры		10.8
Площадь квартиры		35.9
Общая площадь квартиры		37.8
Общая площадь квартиры (коэф.1)		39.7

С5.1 однокомнатная квартира.

Номер пом.	Наименование	Площадь, м ²
01	Коридор	4.3
02	Кухня	4.4
03	Жилая комната	18.3
04	С.У.	3.3
Жилая площадь квартиры		18.3
Площадь квартиры		30.3
Общая площадь квартиры		30.3
Общая площадь квартиры (коэф.1)		30.3


С1.2 однокомнатная квартира.

Номер пом.	Наименование	Площадь, м ²
01	Коридор	4.7
02	Кухня	4
03	Жилая комната	12
04	С.У.	3.3
Жилая площадь квартиры		12
Площадь квартиры		24
Общая площадь квартиры		24.0
Общая площадь квартиры (коэф.1)		24

3C2.1 трехкомнатная квартира.

Номер пом.	Наименование	Площадь, м ²
01	Коридор	9.2
02	Коридор	3.3
03	Кухня	17.2
04	Жилая комната	11.8
05	Жилая комната	12.3
06	Жилая комната	10.6
07	С.У.	3
08	С.У.	4.3
09	Лоджия	3.8
Жилая площадь квартиры		34.7
Площадь квартиры		71.7
Общая площадь квартиры		73.6
Общая площадь квартиры (коэф.1)		75.5

- Условные обозначения
- кладка из кирпича (d=120, 250 мм)
 - монолитные ж/б конструкции
 - утеплитель минераловатный
 - утеплитель пенополистирол
 - ГКЛ, ГКЛВ перегородка (d=65/100/150/260 мм)

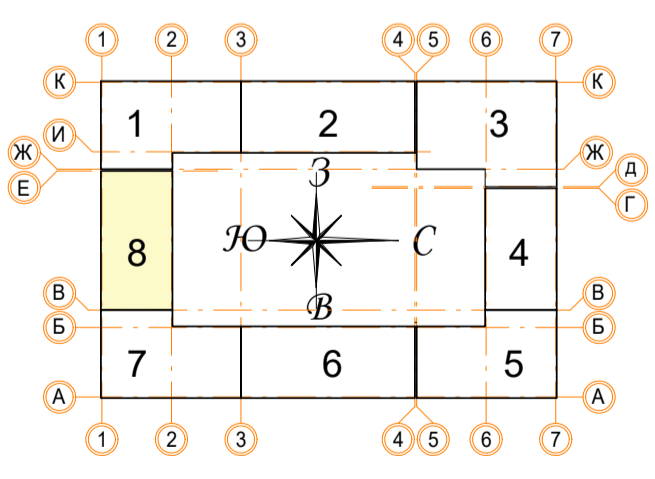

Помещения общего пользования.

Номер пом.	Наименование	Площадь, м ²	Категория пом.
101	Лестничная клетка	16.7	
102	Лифтовой холл	7	
103	Коридор	20.5	
		44.2	

1	12.4	Количество жилых комнат
	24.1	Жилая площадь квартиры
С1.2	24.1	Площадь квартиры (без лоджии)
		Общая площадь квартиры (лоджия коэфф. 0,5)
		Тип квартиры

В ПРОИЗВОДСТВО РАБОТ

« _____ » _____ 20__ г.

подпись _____

± 0.000 = 161.15

Изм.	Кол.уч.	Лист № док.	Подпись	Дата
Разработал	Мищенко		<i>Мищенко</i>	21.11.19
Норм.контр.	Янголь		<i>Янголь</i>	21.11.19

Заказчик: ООО "Брусника. Москва" 02-01/17-AP1

Московская обл., Ленинский район, г.п. Горки Ленинские, д. Сапроново, уч. №50:21:0000000:34153 (3 очередь строительства)

Стадия	Лист	Листов
Р	51	


Многоквартирный жилой дом

Секция 8. Маркировочный план 2-6 этажа. М 1:100

Сфера-Мск

Согласовано

Изм. № подл. Подп. и дата. Взам. инв. №

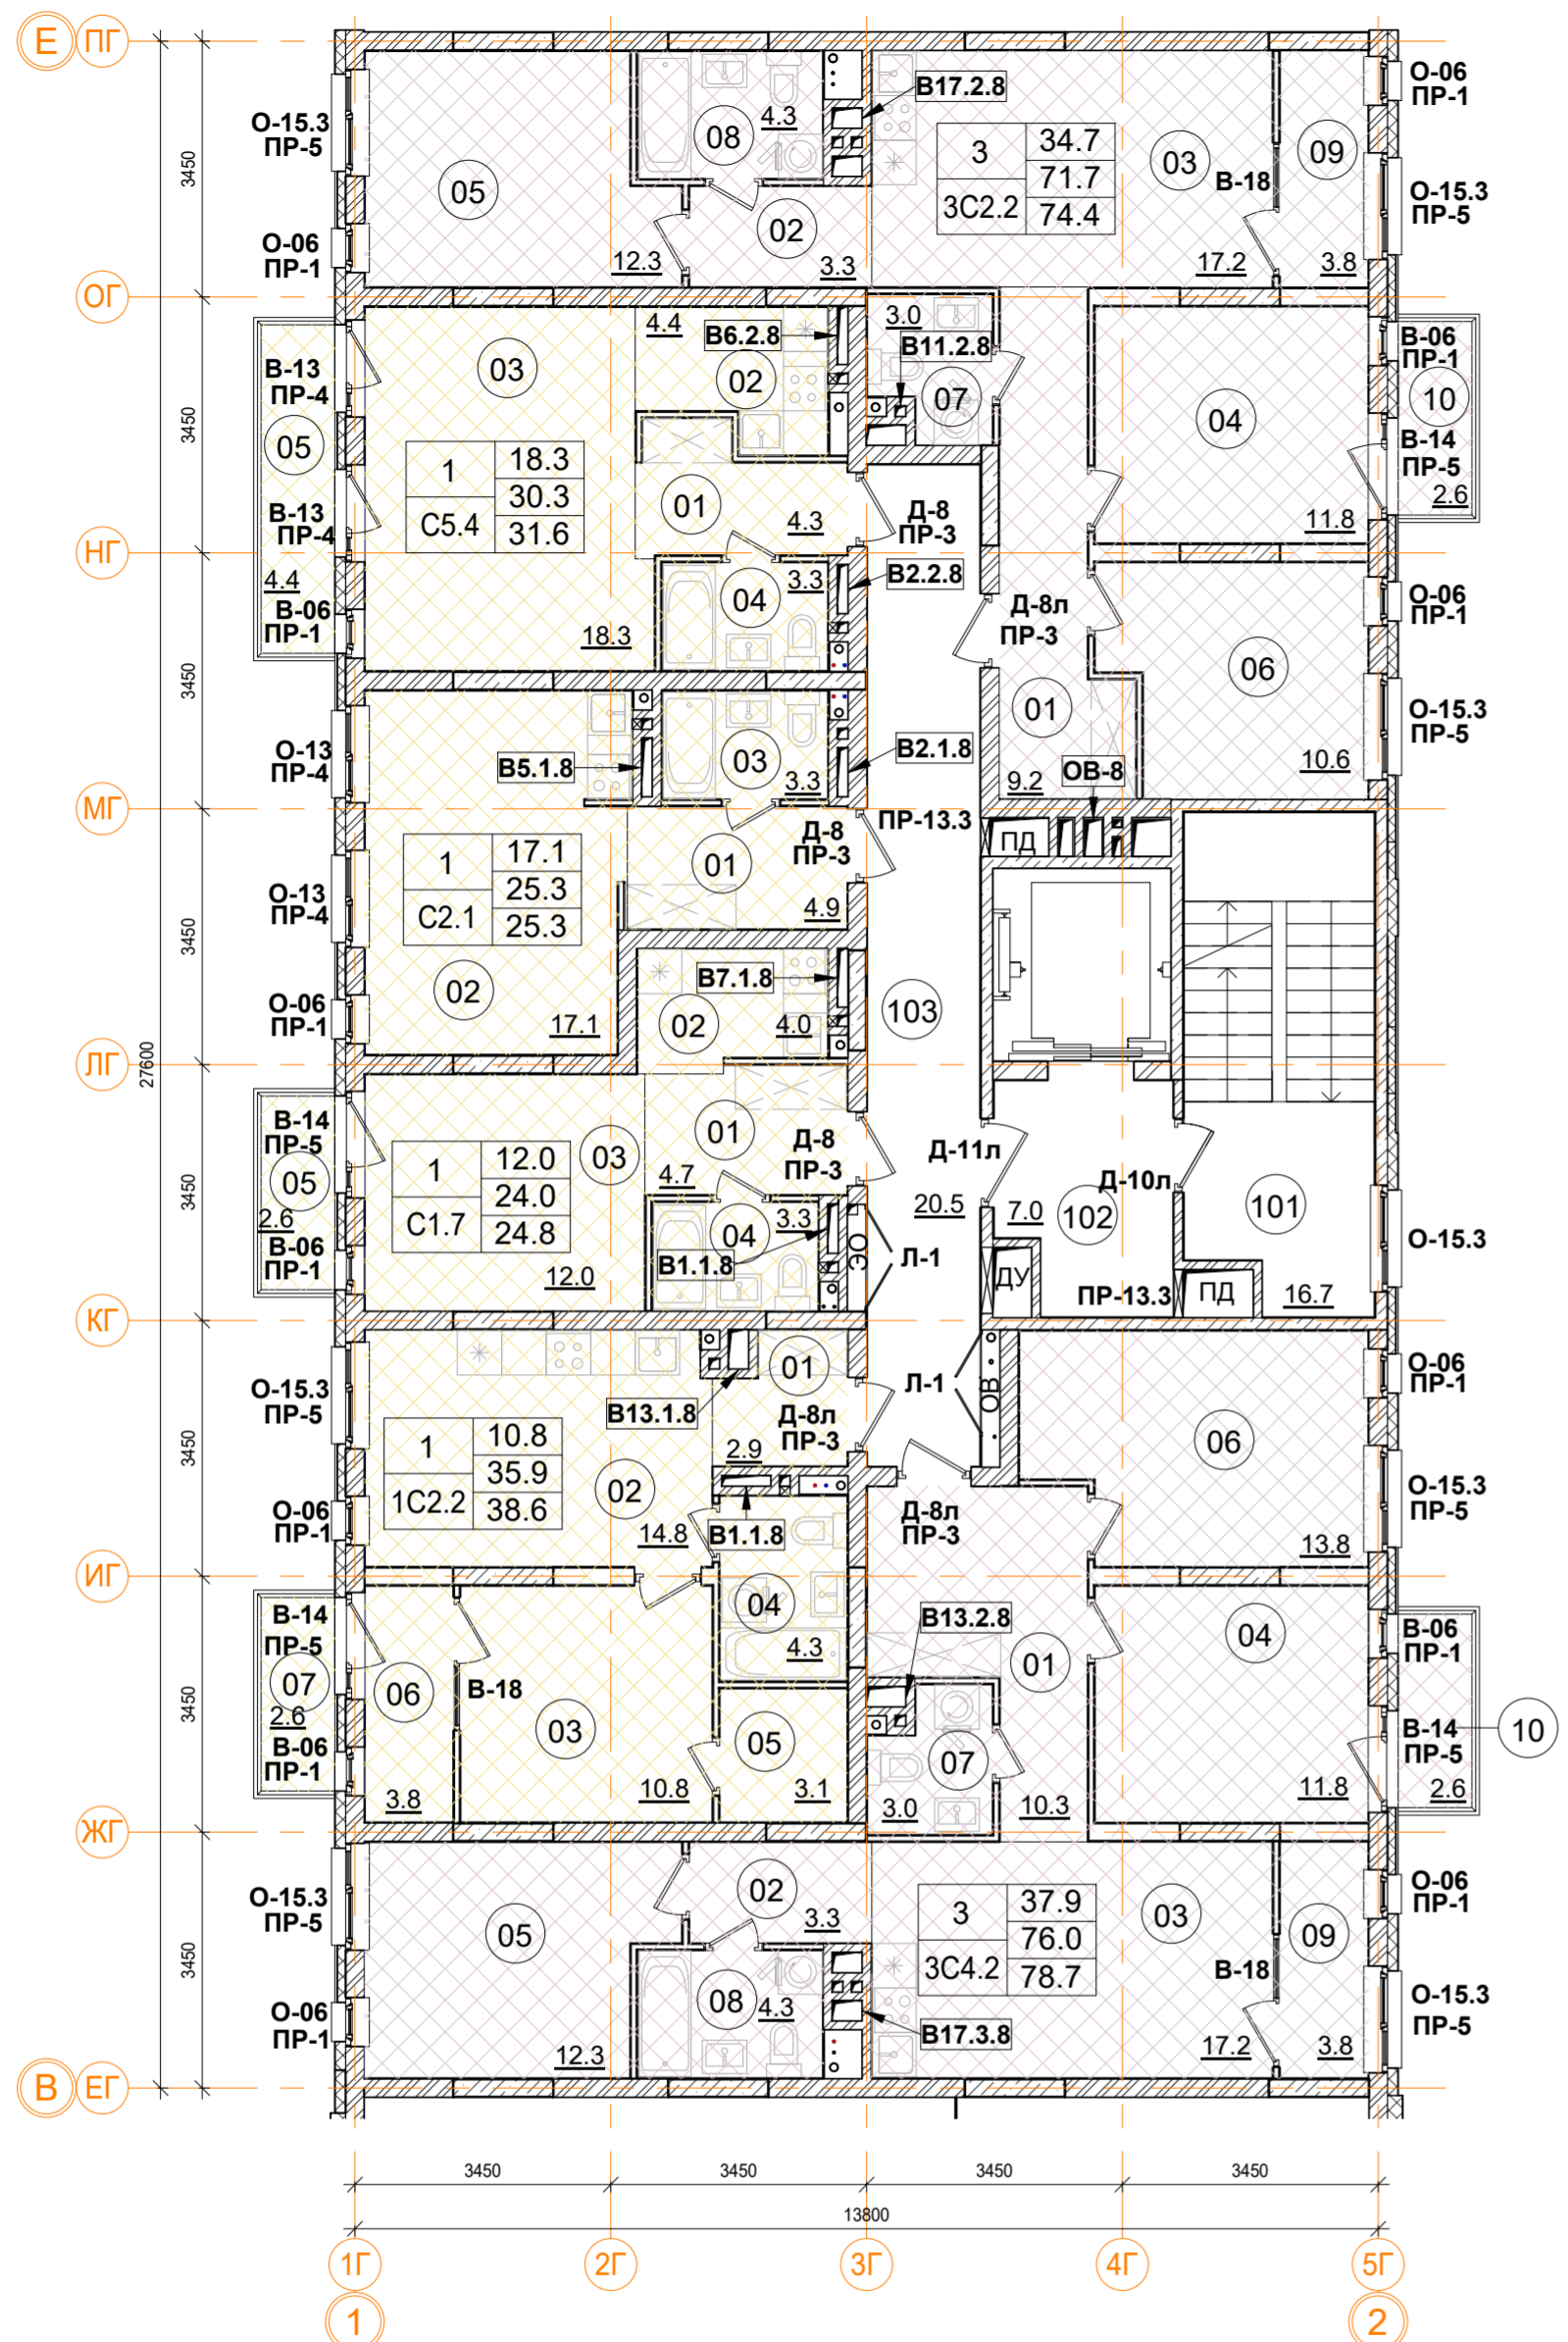

3С4.2 трехкомнатная квартира

Номер пом.	Наименование	Площадь, м ²
01	Коридор	10.3
02	Коридор	3.3
03	Кухня	17.2
04	Жилая комната	11.8
05	Жилая комната	12.3
06	Жилая комната	13.8
07	С.У.	3
08	С.У.	4.3
09	Лоджия	3.8
10	Балкон	2.6
Жилая площадь квартиры		37.9
Площадь квартиры		76
Общая площадь квартиры		78.7
Общая площадь квартиры (коэф.1)		82.4

С2.1 однокомнатная квартира.

Номер пом.	Наименование	Площадь, м ²
01	Коридор	5
02	Жилая комната	17
03	С.У.	3.3
Жилая площадь квартиры		17
Площадь квартиры		25.3
Общая площадь квартиры		25.3
Общая площадь квартиры (коэф.1)		25.3

С5.4 однокомнатная квартира

Номер пом.	Наименование	Площадь, м ²
01	Коридор	4.3
02	Кухня	4.4
03	Жилая комната	18.3
04	С.У.	3.3
05	Балкон	4.4
Жилая площадь квартиры		18.3
Площадь квартиры		30.3
Общая площадь квартиры		31.6
Общая площадь квартиры (коэф.1)		34.7

1С2.2 однокомнатная квартира

Номер пом.	Наименование	Площадь, м ²
01	Коридор	2.9
02	Кухня	14.8
03	Жилая комната	10.8
04	С.У.	4.3
05	Гардеробная	3.1
06	Лоджия	3.8
07	Балкон	2.6
Жилая площадь квартиры		10.8
Площадь квартиры		35.9
Общая площадь квартиры		38.6
Общая площадь квартиры (коэф.1)		42.3

3С2.2 трехкомнатная квартира


Номер пом.	Наименование	Площадь, м ²
01	Коридор	9.2
02	Коридор	3.3
03	Кухня	17.2
04	Жилая комната	11.8
05	Жилая комната	12.3
06	Жилая комната	10.6
07	С.У.	3
08	С.У.	4.3
09	Лоджия	3.8
10	Балкон	2.6
Жилая площадь квартиры		34.7
Площадь квартиры		71.7
Общая площадь квартиры		74.4
Общая площадь квартиры (коэф.1)		78.1

С1.7 однокомнатная квартира

Номер пом.	Наименование	Площадь, м ²
01	Коридор	4.7
02	Кухня	4
03	Жилая комната	12
04	С.У.	3.3
05	Балкон	2.6
Жилая площадь квартиры		12
Площадь квартиры		24
Общая площадь квартиры		24.8
Общая площадь квартиры (коэф.1)		26.6

1	12.4	Количество жилых комнат
С1.2	24.1	Жилая площадь квартиры
	24.1	Площадь квартиры (без лоджии)
	24.1	Общая площадь квартиры (лоджия коэф. 0,5)
		Тип квартиры

- Условные обозначения
- кладка из кирпича (d=120, 250 мм)
 - монолитные ж/б конструкции
 - утеплитель минераловатный
 - утеплитель пенополистирол
 - ГКЛ, ГКЛВ перегородка (d=65/100/150/260 мм)

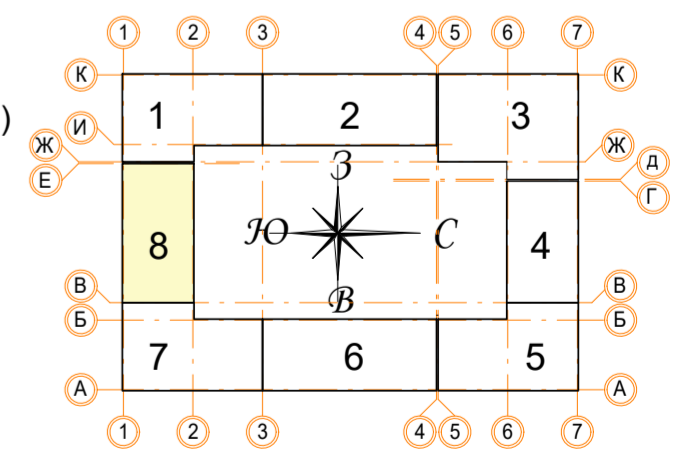


Согласовано
Изм. № подл.
Подп. и дата
Взам. инв. №

Помещения общего пользования.

Номер пом.	Наименование	Площадь, м ²	Категория пом.
101	Лестничная клетка	16.7	
102	Лифтовой холл	7	
103	Коридор	20.5	
		44.2	

В ПРОИЗВОДСТВО РАБОТ
« _____ » _____ 20__ г.
подпись _____

± 0.000 = 161.15				Заказчик: ООО "Брусника. Москва" 02-01/17-AP1	
				Московская обл., Ленинский район, г.п. Горки Ленинские, д. Сапроново, уч. №50:21:0000000:34153 (3 очередь строительства)	
Изм.	Кол.уч.	Лист № док.	Подпись	Дата	Стадия
			Мищенко	21.11.19	Р
Разработал				Лист	Листов
				52	
Норм.контр. Янголь				Сфера-Мск	

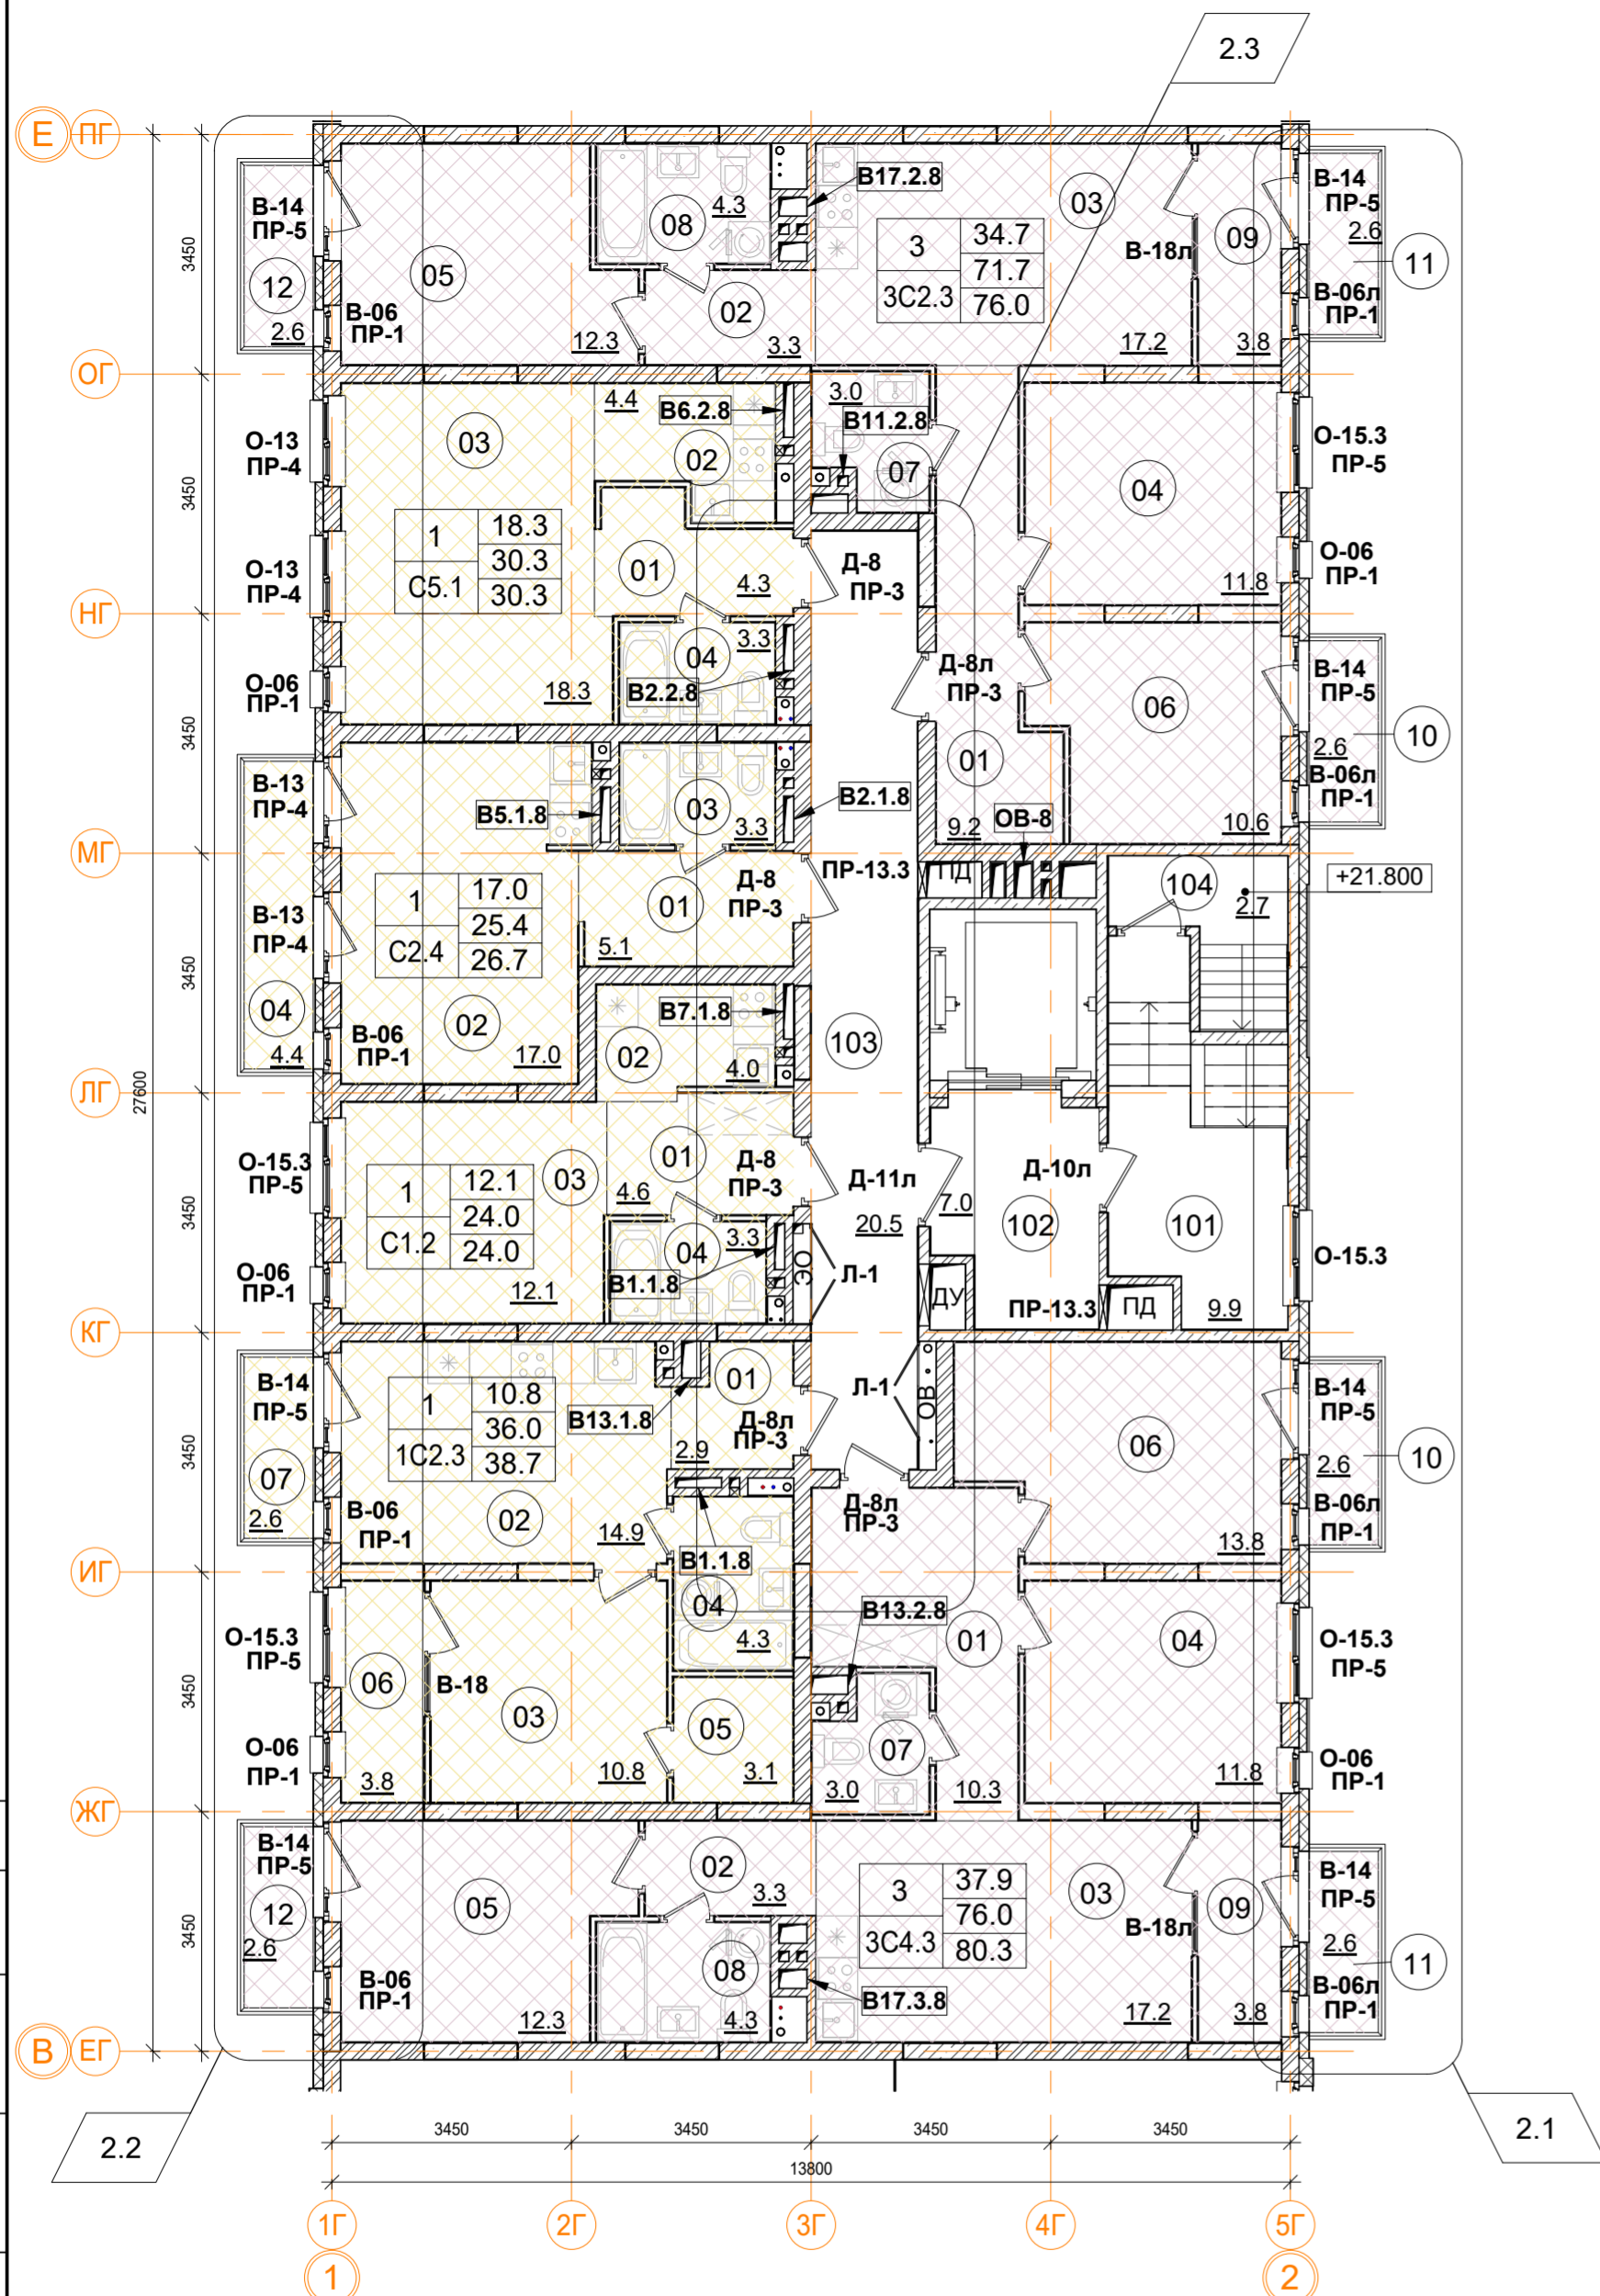

3С4.3 трехкомнатная квартира

Номер пом.	Наименование	Площадь, м²
01	Коридор	10.3
02	Коридор	3.3
03	Кухня	17.2
04	Жилая комната	11.8
05	Жилая комната	12.3
06	Жилая комната	13.8
07	С.У.	3
08	С.У.	4.3
09	Лоджия	3.8
10	Балкон	2.6
11	Балкон	2.6
12	Балкон	2.6
Жилая площадь квартиры		37.9
Площадь квартиры		76
Общая площадь квартиры		80.3
Общая площадь квартиры (коэф.1)		87.6

1С2.3 однокомнатная квартира

Номер пом.	Наименование	Площадь, м²
01	Коридор	2.9
02	Кухня	14.9
03	Жилая комната	10.8
04	С.У.	4.3
05	Гардеробная	3.1
06	Лоджия	3.8
07	Балкон	2.6
Жилая площадь квартиры		10.8
Площадь квартиры		36
Общая площадь квартиры		38.7
Общая площадь квартиры (коэф.1)		42.4

С1.2 однокомнатная квартира.

Номер пом.	Наименование	Площадь, м²
01	Коридор	4.7
02	Кухня	4
03	Жилая комната	12
04	С.У.	3.3
Жилая площадь квартиры		12
Площадь квартиры		24
Общая площадь квартиры		24.0
Общая площадь квартиры (коэф.1)		24

С2.4 однокомнатная квартира

Номер пом.	Наименование	Площадь, м²
01	Коридор	5.1
02	Жилая комната	17
03	С.У.	3.3
04	Балкон	4.4
Жилая площадь квартиры		17
Площадь квартиры		25.4
Общая площадь квартиры		26.7
Общая площадь квартиры (коэф.1)		29.8

С5.1 однокомнатная квартира.


Номер пом.	Наименование	Площадь, м²
01	Коридор	4.3
02	Кухня	4.4
03	Жилая комната	18.3
04	С.У.	3.3
Жилая площадь квартиры		18.3
Площадь квартиры		30.3
Общая площадь квартиры		30.3
Общая площадь квартиры (коэф.1)		30.3

3С2.3 трехкомнатная квартира

Номер пом.	Наименование	Площадь, м²
01	Коридор	9.2
02	Коридор	3.3
03	Кухня	17.2
04	Жилая комната	11.8
05	Жилая комната	12.3
06	Жилая комната	10.6
07	С.У.	3
08	С.У.	4.3
09	Лоджия	3.8
10	Балкон	2.6
11	Балкон	2.6
12	Балкон	2.6
Жилая площадь квартиры		34.7
Площадь квартиры		71.7
Общая площадь квартиры		76.0
Общая площадь квартиры (коэф.1)		83.3

1	12.4	Количество жилых комнат
С1.2	24.1	Жилая площадь квартиры
	24.1	Площадь квартиры (без лоджии)
	24.1	Общая площадь квартиры (лоджия коэф. 0,5)
		Тип квартиры

- Условные обозначения
- кладка из кирпича (d=120, 250 мм)
 - монолитные ж/б конструкции
 - утеплитель минераловатный
 - утеплитель пенополистирол
 - ГКЛ, ГКЛВ перегородка (d=65/100/150/260 мм)

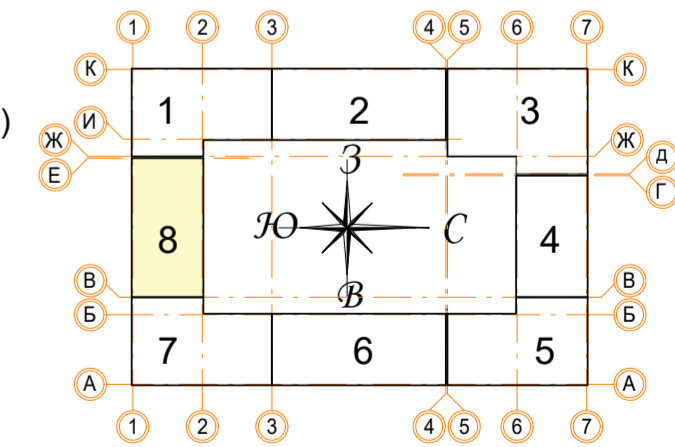

Помещения общего пользования.

Номер пом.	Наименование	Площадь, м²	Категория пом.
101	Лестничная клетка	9.9	
102	Лифтовой холл	7	
103	Коридор	20.5	
104	Выход на кровлю	2.7	
		40.1	

В ПРОИЗВОДСТВО РАБОТ


« _____ » _____ 20__ г.

подпись _____

± 0.000 = 161.15				Заказчик: ООО "Брусника. Москва" 02-01/17-AP1			
2	3	Зам.	Иллус	30.07.19	Московская обл., Ленинский район, г.п. Горки Ленинские, д. Сапроново, уч. №50:21:0000000:34153 (3 очередь строительства)		
Изм.	Кол.уч.	Лист № док.	Подпись	Дата	Многоквартирный жилой дом		
Разработал	Мищенко	Иллус	21.11.19	Стадия Р			Лист 53
Секция 8. Маркировочный план 8 этажа. М 1:100					Сфера-Мск		
Норм.контр.	Янголь		21.11.19				

Согласовано

Ивл. № подл. Подп. и дата. Взам. инв. №

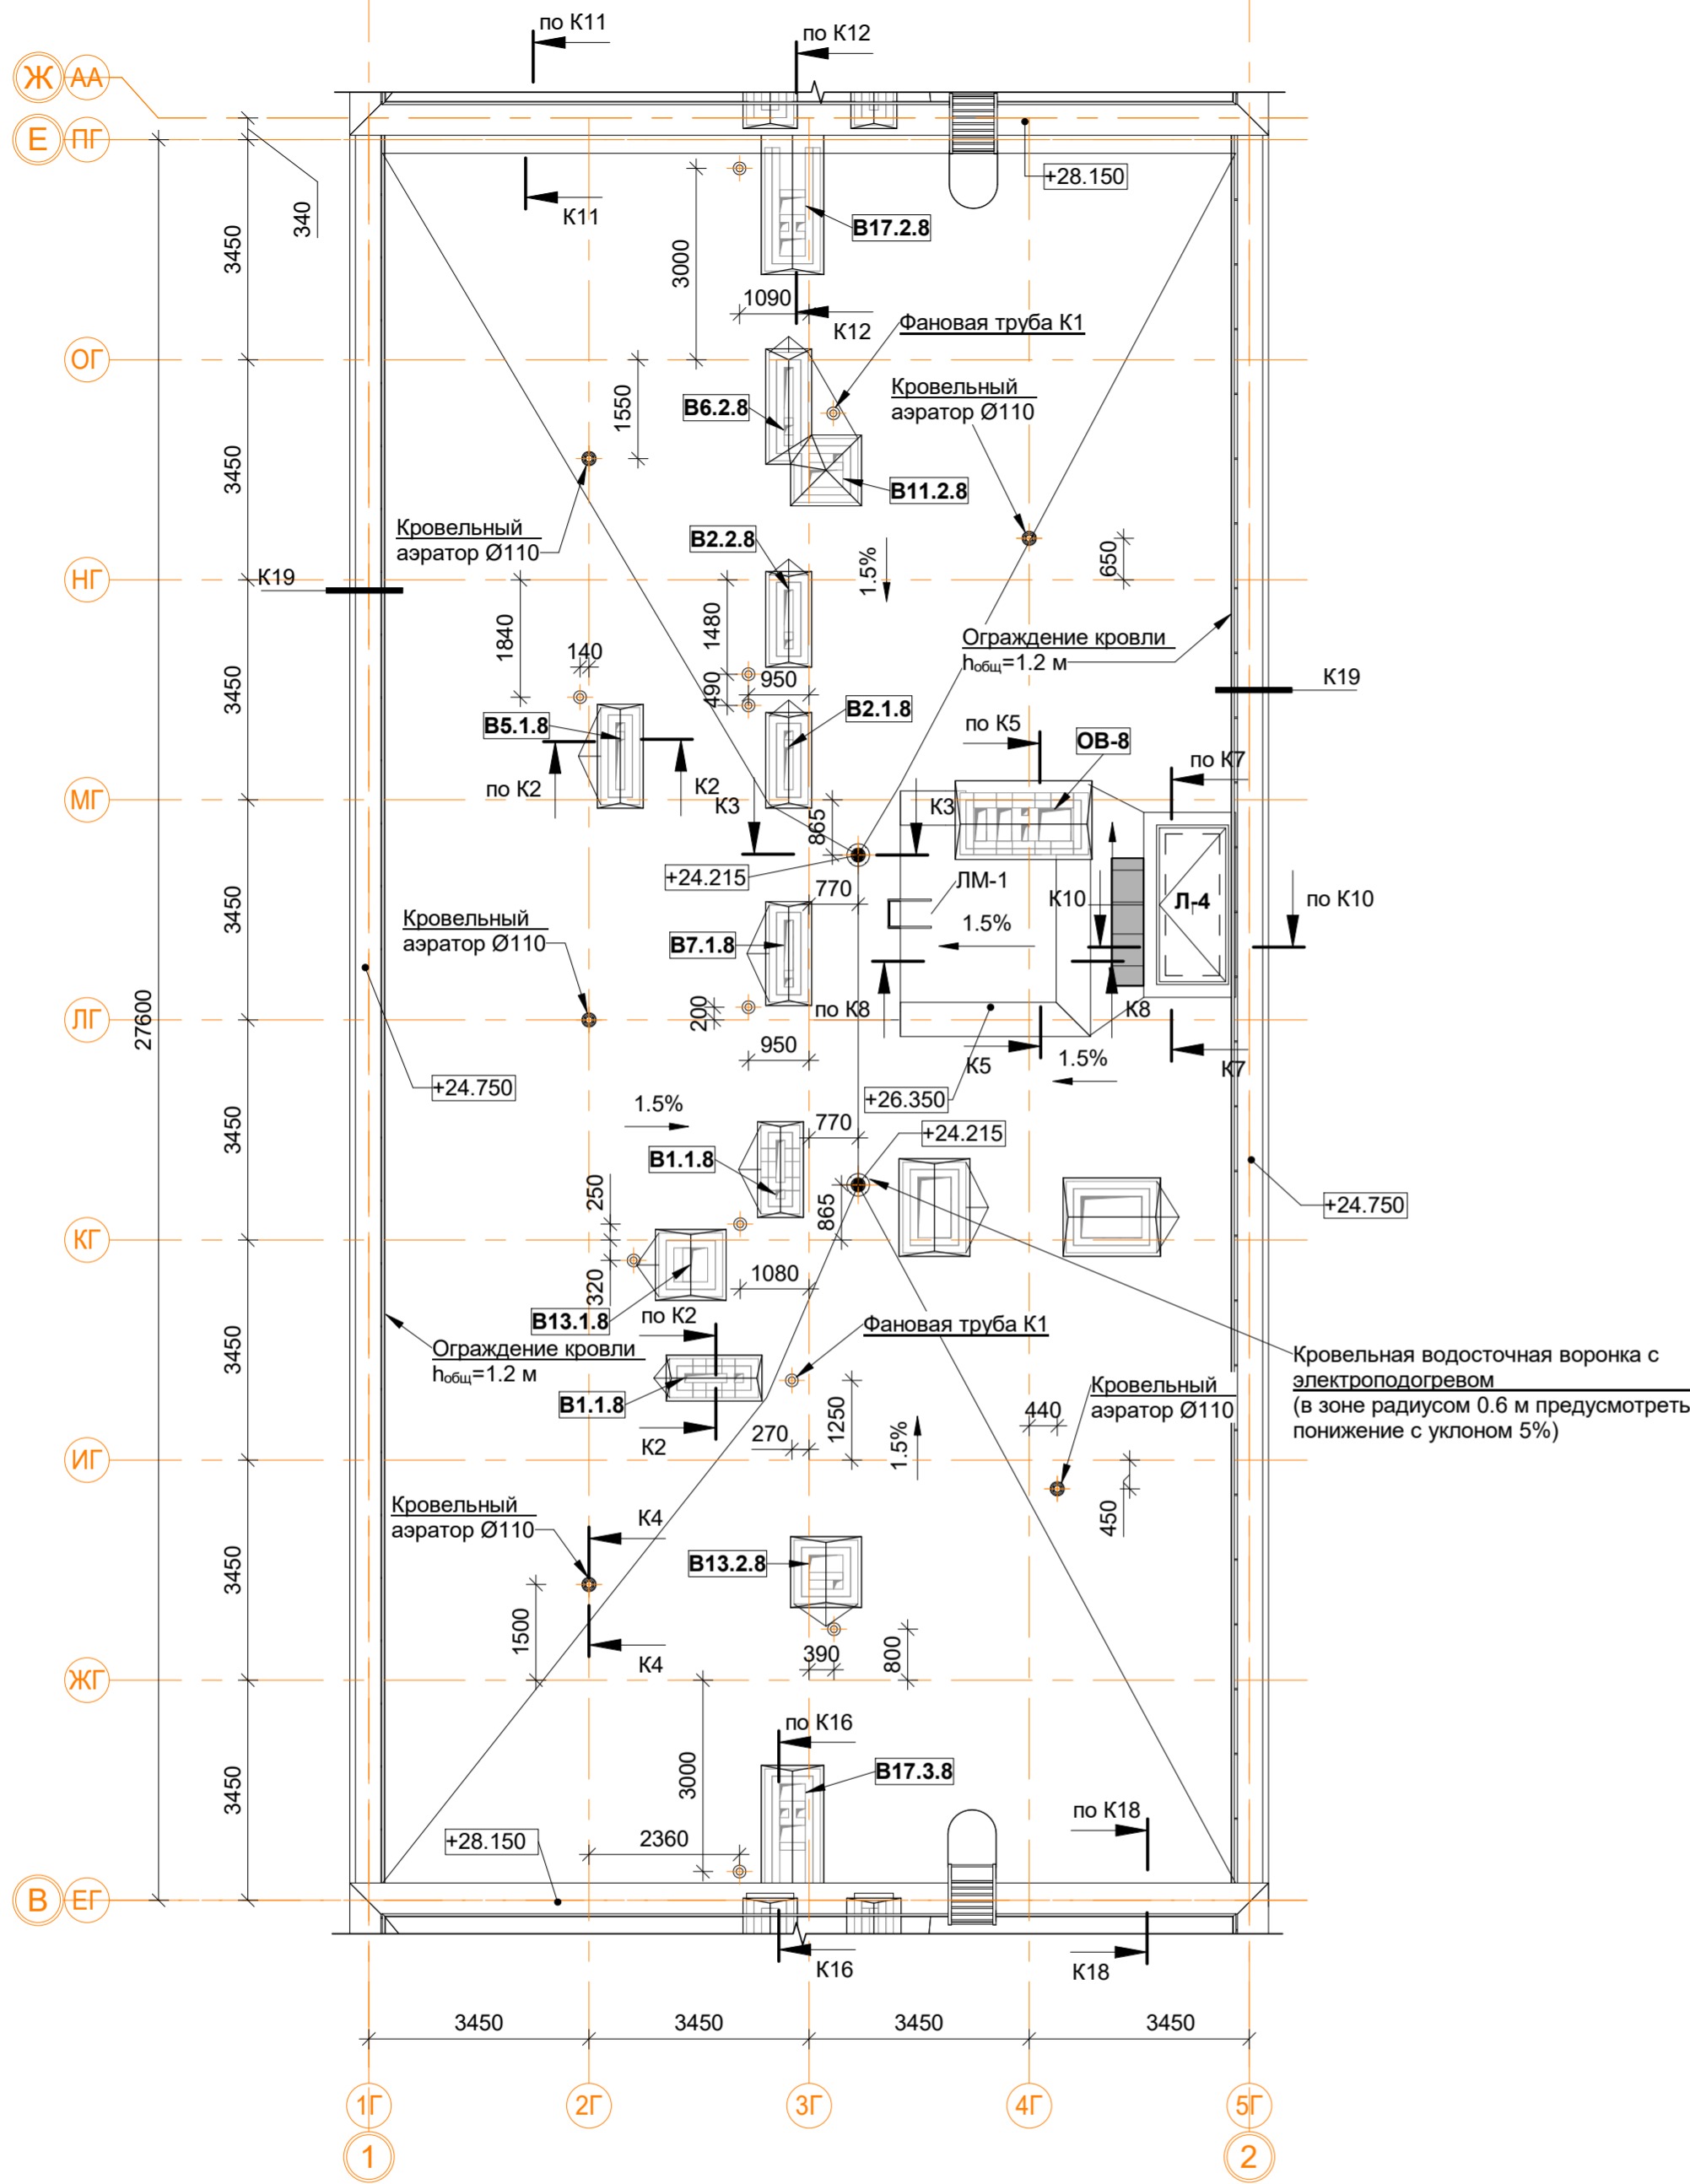


Спецификация материалов и элементов кровли 8-й секции.

Поз.	Обозначение	Наименование	Кол.	Масса ед.кг	Примечание
1		Водосточная воронка с электроподогревом, шт.	2		
2		Аэратор для плоской кровли Ø110 мм, шт.	5		
3		Конфузор фановой трубы K1	11		
4		Защитное покрытие (НГ, F100), м.кв.	1		
5		Парапетный фартук из оцинкованной стали шириной листа 300, м.п.	55.4		
6		Парапетный фартук из оцинкованной стали шириной листа 560, м.п.	13.6		
7		Парапетный фартук из оцинкованной стали шириной листа 620, м.п.	55.2		
8		Парапетный фартук из оцинкованной стали шириной листа 760, м.п.	6.4		
9		Вертикальная проекция гидроизолирующей поверхности, м.кв.	129.8		
10		Горизонтальная проекция гидроизолирующей поверхности, м.кв.	342.2		
11	ЛМ-1	ЛМ-1 лестница приставная вертикальная металлическая, шт.	1		

5.1

Примечание:

- Узлы и сечения см. альбом АР4.
- Монтаж кровельных конструкций вести в следующей последовательности:
 - монтаж сборных вентканалов в соответствии с решениями представленными в альбоме АР4;
 - устройство вентиляционных выпусков трубопроводов систем K1 и выпуска системы K2 под дождеприёмную воронку (см. АР4, ВК1);
 - возведение конструкций из кирпичной кладки (вентиляционные шахты, парапеты, ЛК);
 - устройство закладных элементов ИС (при необходимости: молниезащита, системы коллективного приёма радио и ТВ, светоограждение и проч.);
 - устройство кровельного пирога (тепло- и гидроизоляция в соответствии с решениями представленными в альбоме АР4);
 - отделка стен, монтаж кровельных фартуков и ограждений.
- Устье вентканалов может быть выполнено несколькими способами по усмотрению Заказчика:
 - для стабилизации работы вентканалов с естественным побуждением возможна установка ротационных дефлекторов "Турбоvent" (или аналог) из расчёта одно устройство ТА-250 на вытяжные каналы из С.У. и два на вытяжные каналы из кухонь. Окончательный выбор модели дефлекторов производить на основе расчетов и рекомендаций производителя оборудования. Применение дефлекторов на объекте осуществлять по согласованию с Заказчиком;
 - монтаж металлических зонтов;
 - монтаж бетонных накрывных плит с устройством продухов в кирпичной кладке не менее расчётного сечения.
- Сечения K1-K20 см.АР4 л.16-20.

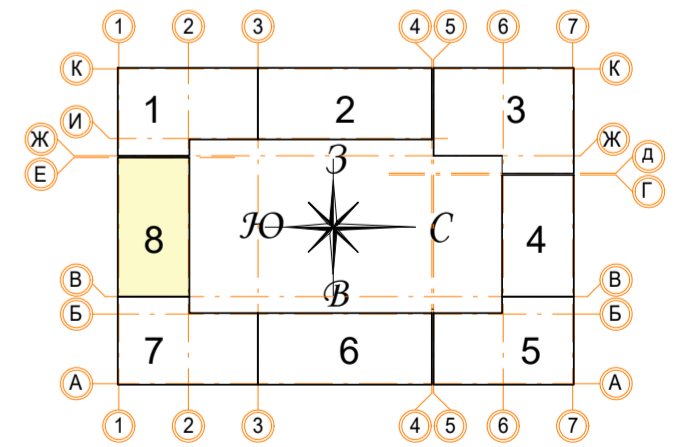

В ПРОИЗВОДСТВО РАБОТ
« _____ » _____ 20__ г.
подпись _____

± 0.000 = 161.15		Заказчик: ООО "Брусника. Москва" 02-01/17-АР1	
5	1	Зам. <i>Илюс</i>	11.10.19
Изм.	Кол.уч.	Лист № док.	Подпись Дата
Разработал	Мищенко	<i>Илюс</i>	21.11.19
Норм.контр.	Янголь	<i>Янголь</i>	21.11.19
Многоквартирный жилой дом		Стадия	Лист
		Р	54
Секция 8. Маркировочный план кровли М 1:100		Сфера-Мск	

Согласовано
Изм. № подл.
Подп. и дата
Взам. инв. №