

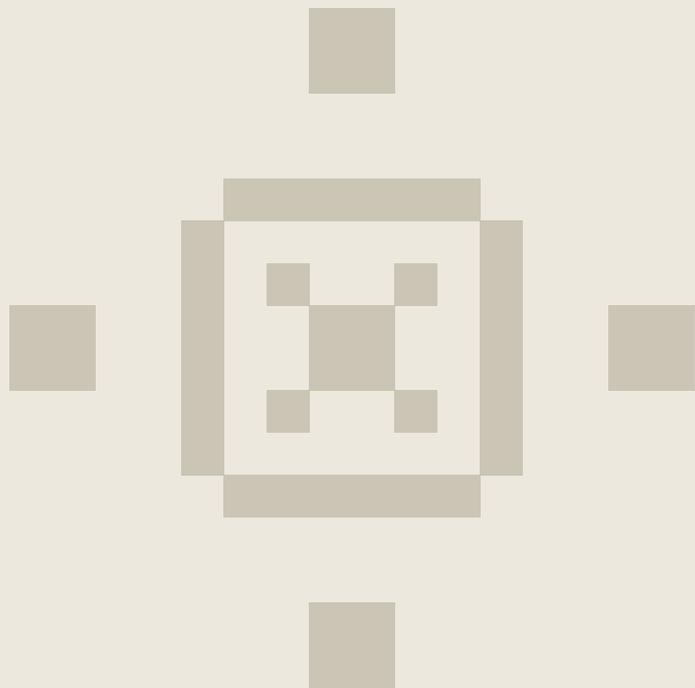
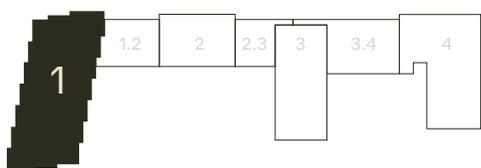


ALTA BY AKVILON

Планировочные решения
1 и 2 секция

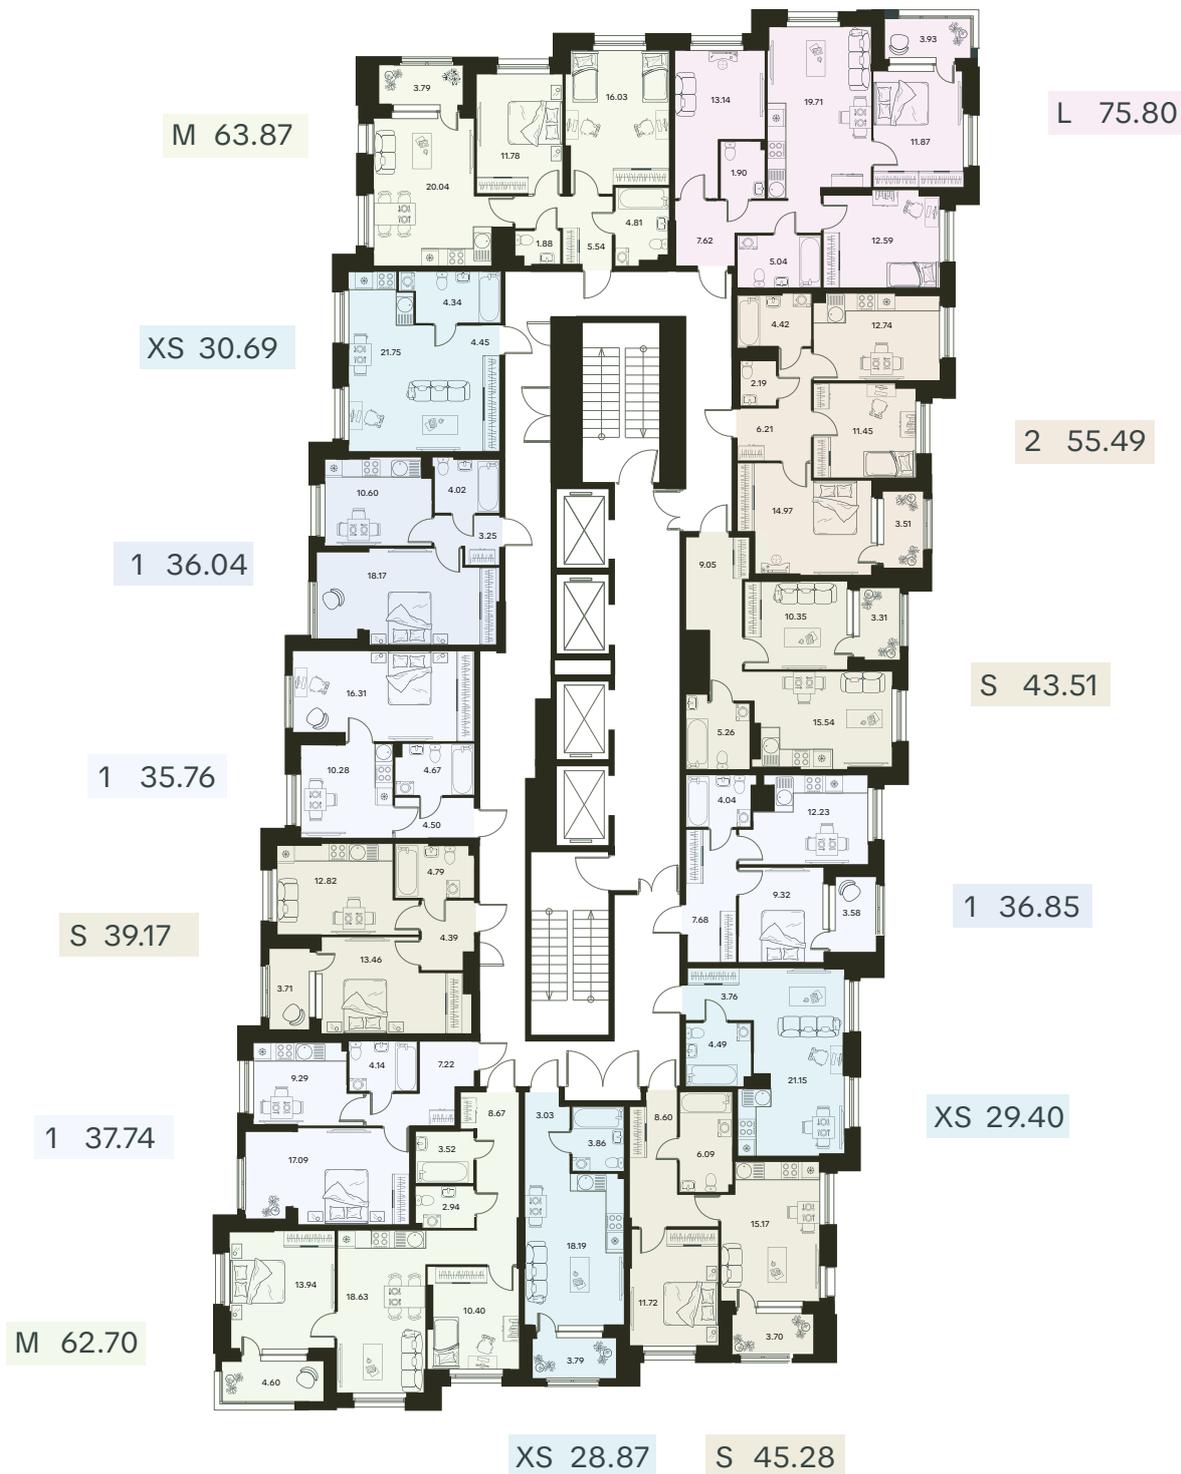




1 секция
2 этаж

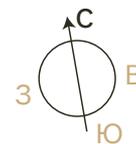

- Квартира-студия
- Классическая 1-комнатная квартира (кухня + 1 комната)
- Евро 2-комнатная квартира (кухня-гостиная + 1 комната)
- Классическая 2-комнатная квартира (кухня + 2 комнаты)
- Евро 3-комнатная квартира (кухня-гостиная + 2 комнаты)
- Евро 4-комнатная квартира (кухня-гостиная + 3 комнаты)

Возможны незначительные расхождения общей площади и площади комнат в зависимости от этажности.
Точная планировка доступна на сайте group-akvilon.ru




1 секция
3 этаж

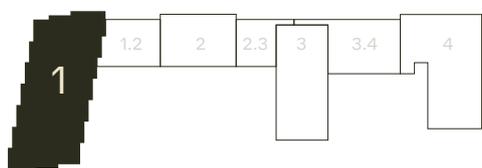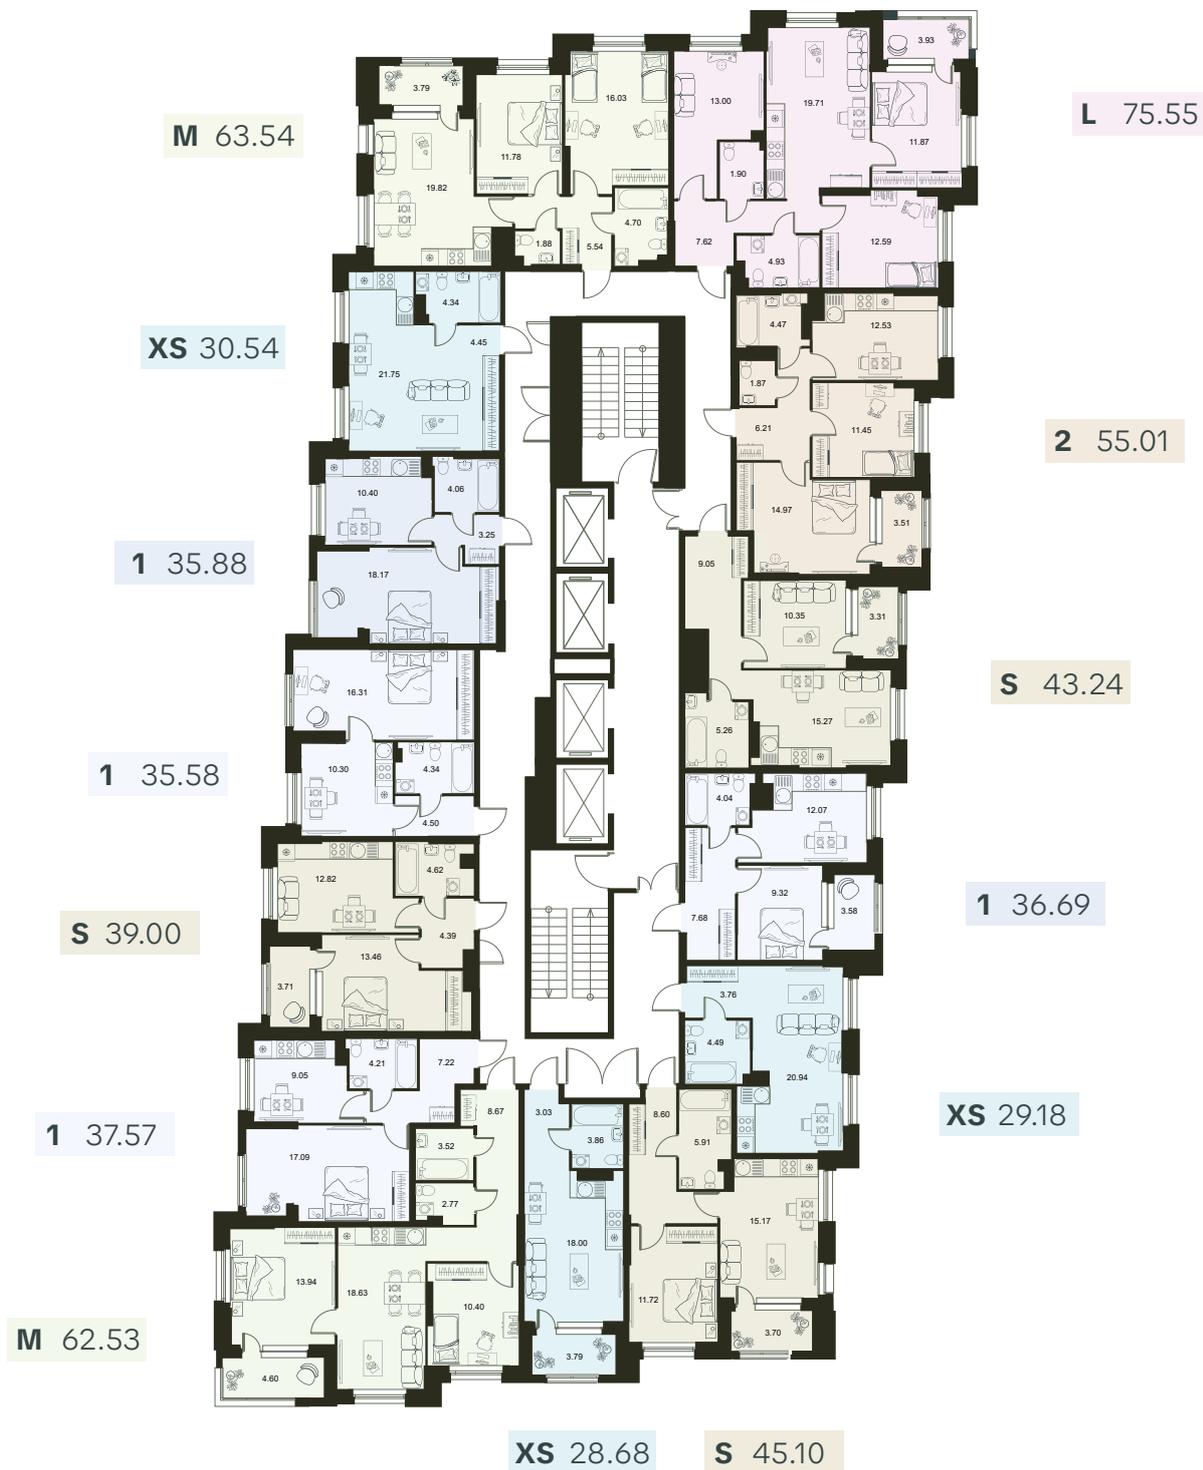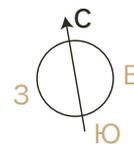

- Квартира-студия
- Классическая 1-комнатная квартира (кухня + 1 комната)
- Евро 2-комнатная квартира (кухня-гостиная + 1 комната)
- Классическая 2-комнатная квартира (кухня + 2 комнаты)
- Евро 3-комнатная квартира (кухня-гостиная + 2 комнаты)
- Евро 4-комнатная квартира (кухня-гостиная + 3 комнаты)

Возможны незначительные расхождения общей площади и площади комнат в зависимости от этажности.
Точная планировка доступна на сайте group-akvilon.ru




1 секция
4-5 этаж

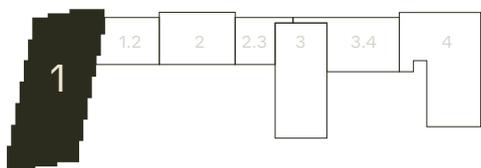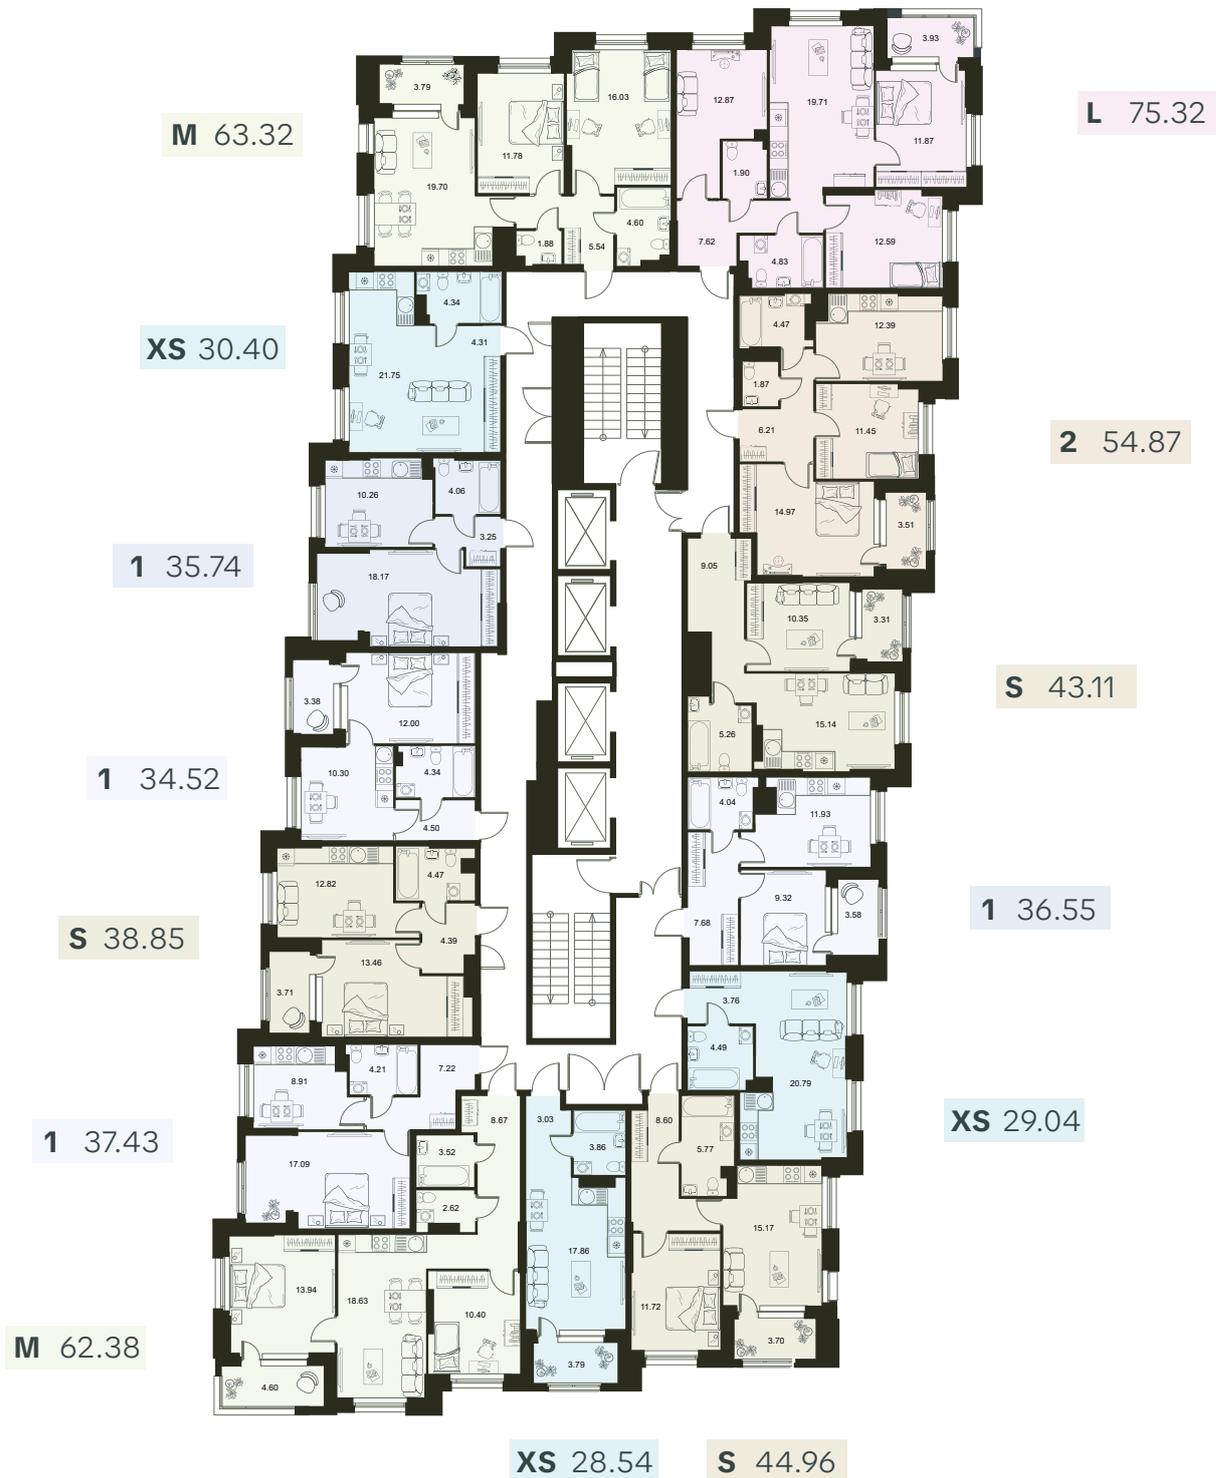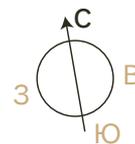

- Квартира-студия
- Классическая 2-комнатная квартира (кухня + 2 комнаты)
- Классическая 1-комнатная квартира (кухня + 1 комната)
- Евро 3-комнатная квартира (кухня-гостиная + 2 комнаты)
- Евро 2-комнатная квартира (кухня-гостиная + 1 комната)
- Евро 4-комнатная квартира (кухня-гостиная + 3 комнаты)

Возможны незначительные расхождения общей площади и площади комнат в зависимости от этажности.
Точная планировка доступна на сайте group-akvilon.ru




1 секция
6 этаж

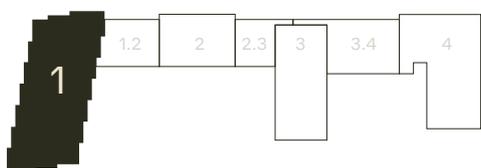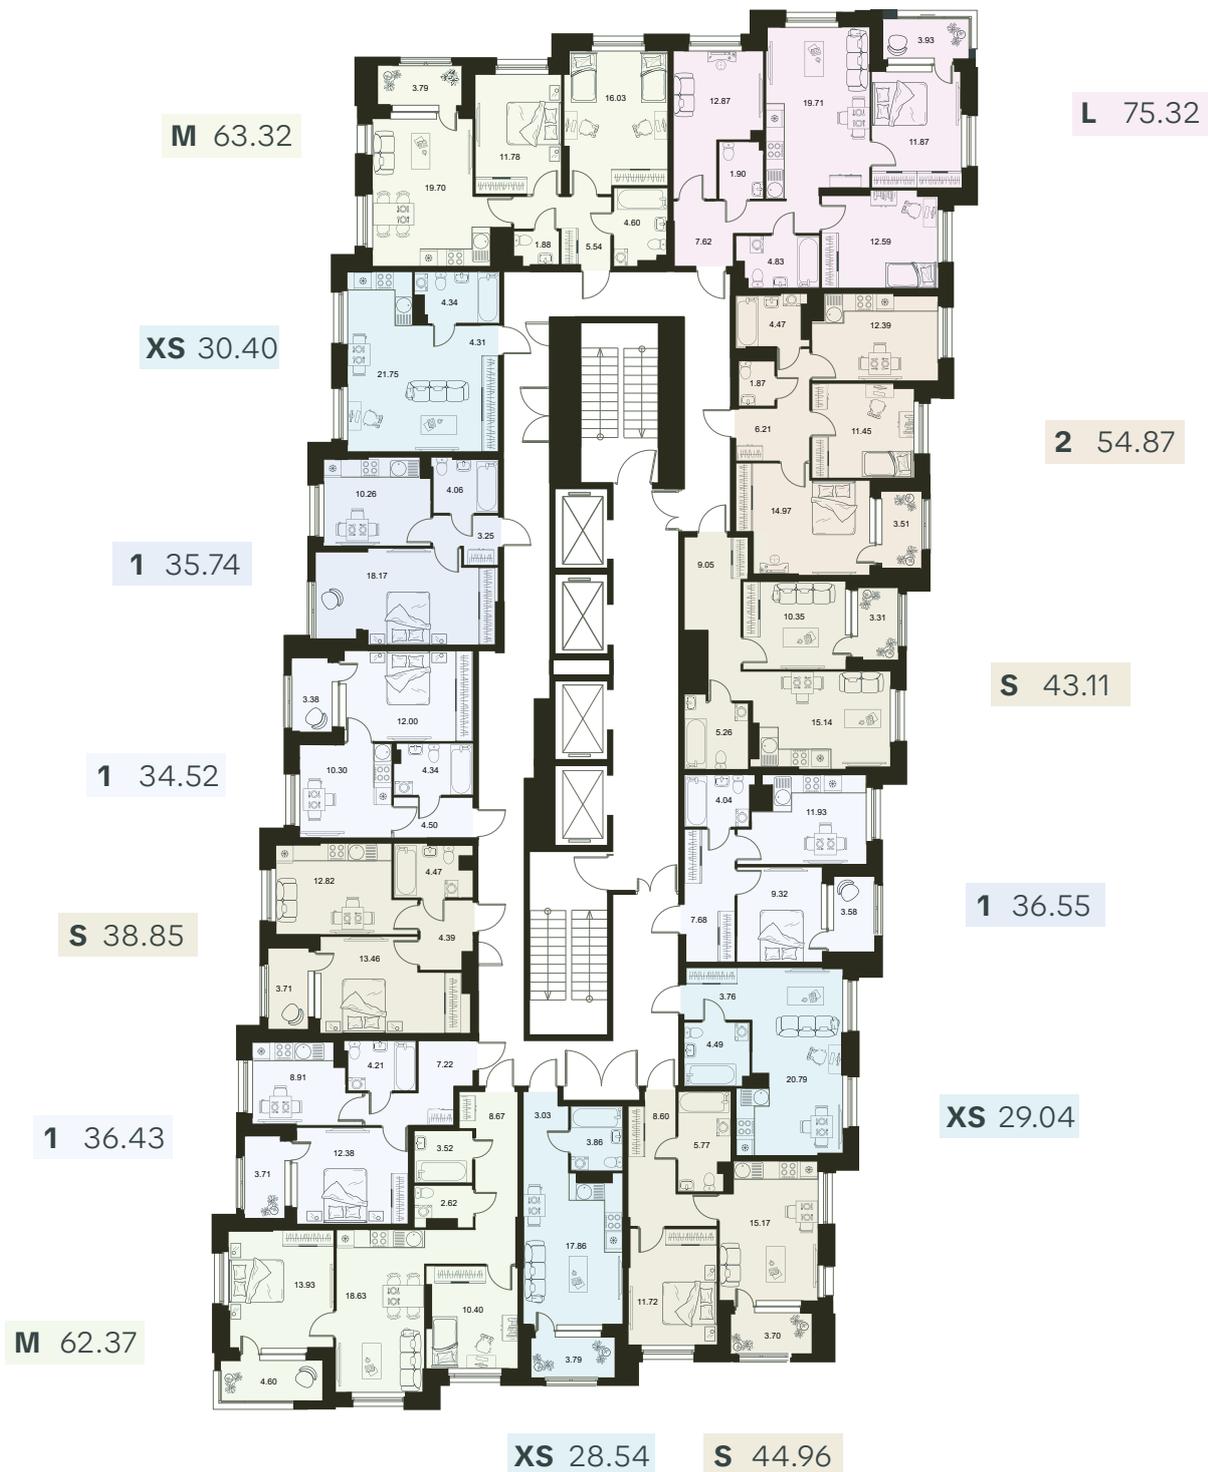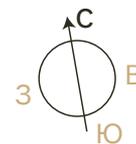

- Квартира-студия
- Классическая 1-комнатная квартира (кухня + 1 комната)
- Евро 2-комнатная квартира (кухня-гостиная + 1 комната)
- Классическая 2-комнатная квартира (кухня + 2 комнаты)
- Евро 3-комнатная квартира (кухня-гостиная + 2 комнаты)
- Евро 4-комнатная квартира (кухня-гостиная + 3 комнаты)

Возможны незначительные расхождения общей площади и площади комнат в зависимости от этажности.
Точная планировка доступна на сайте group-akvilon.ru




1 секция
7 этаж

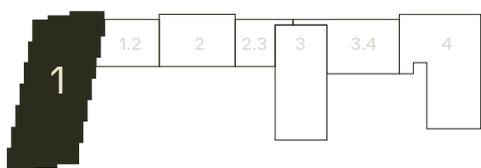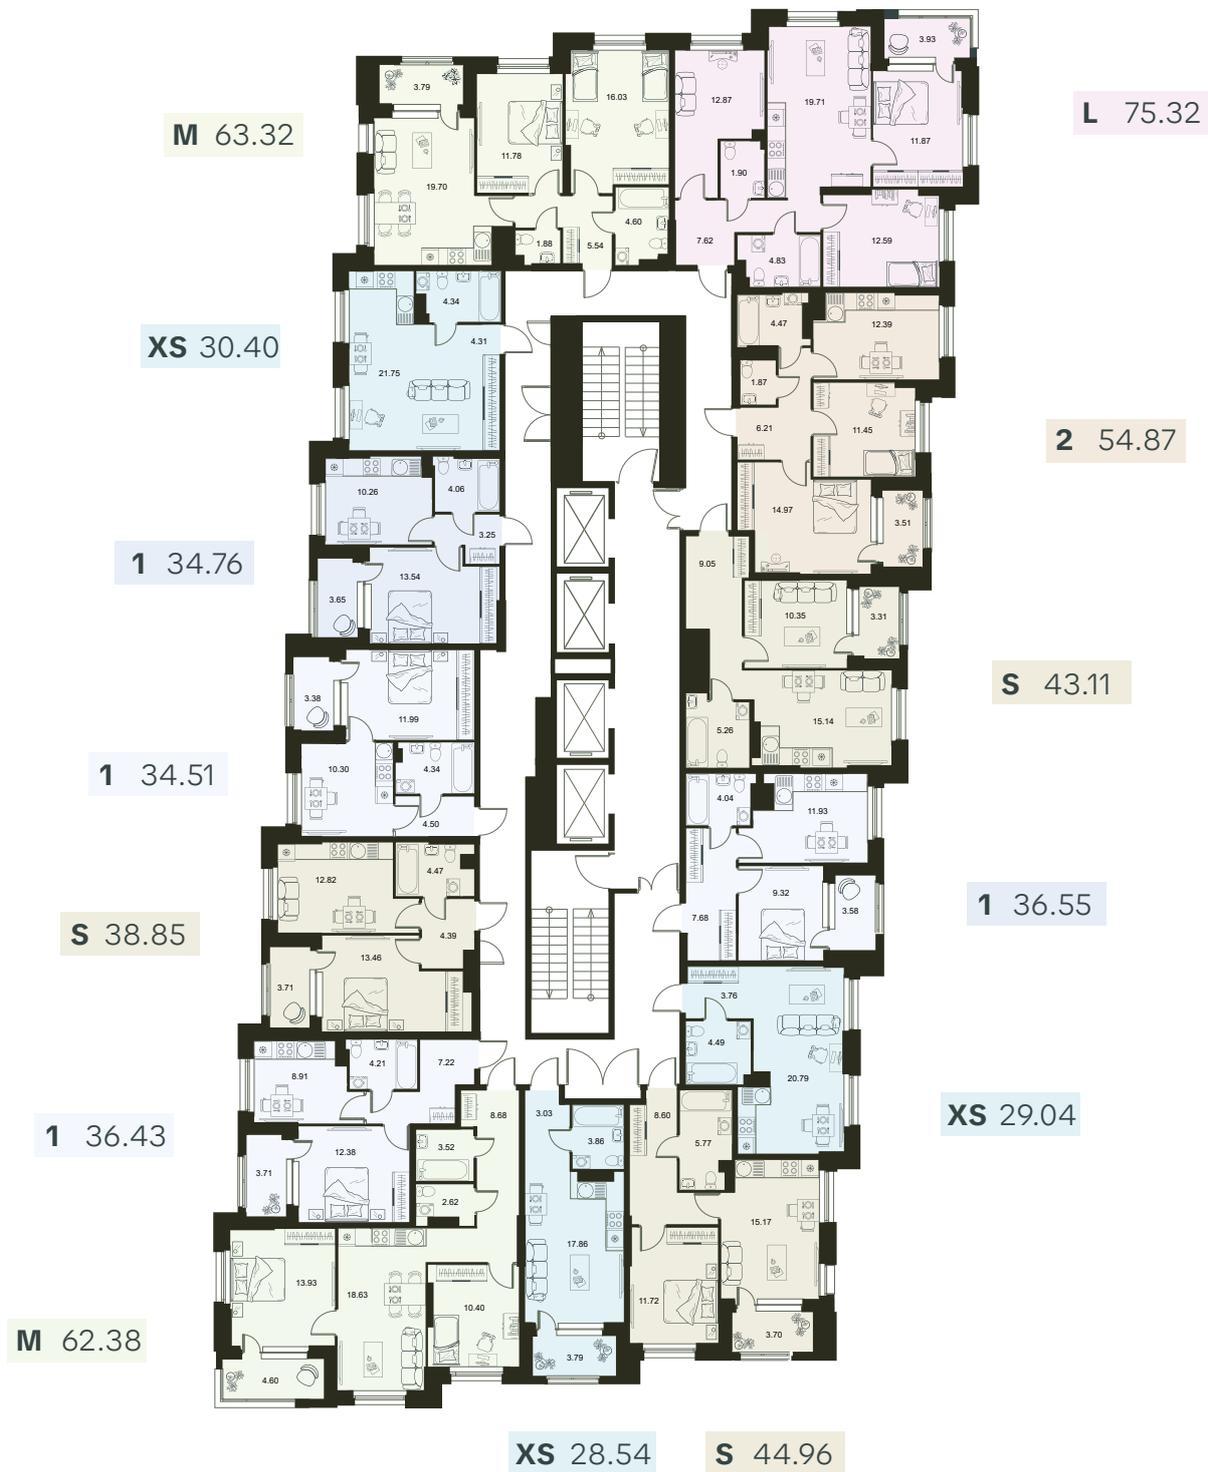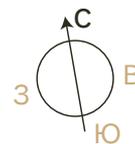

- Квартира-студия
- Классическая 2-комнатная квартира (кухня + 2 комнаты)
- Классическая 1-комнатная квартира (кухня + 1 комната)
- Евро 3-комнатная квартира (кухня-гостиная + 2 комнаты)
- Евро 2-комнатная квартира (кухня-гостиная + 1 комната)
- Евро 4-комнатная квартира (кухня-гостиная + 3 комнаты)

Возможны незначительные расхождения общей площади и площади комнат в зависимости от этажности.
Точная планировка доступна на сайте group-akvilon.ru




1 секция
8-11 этаж

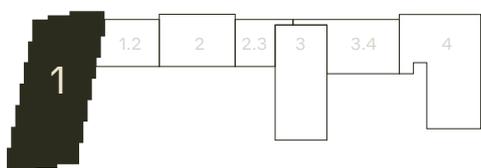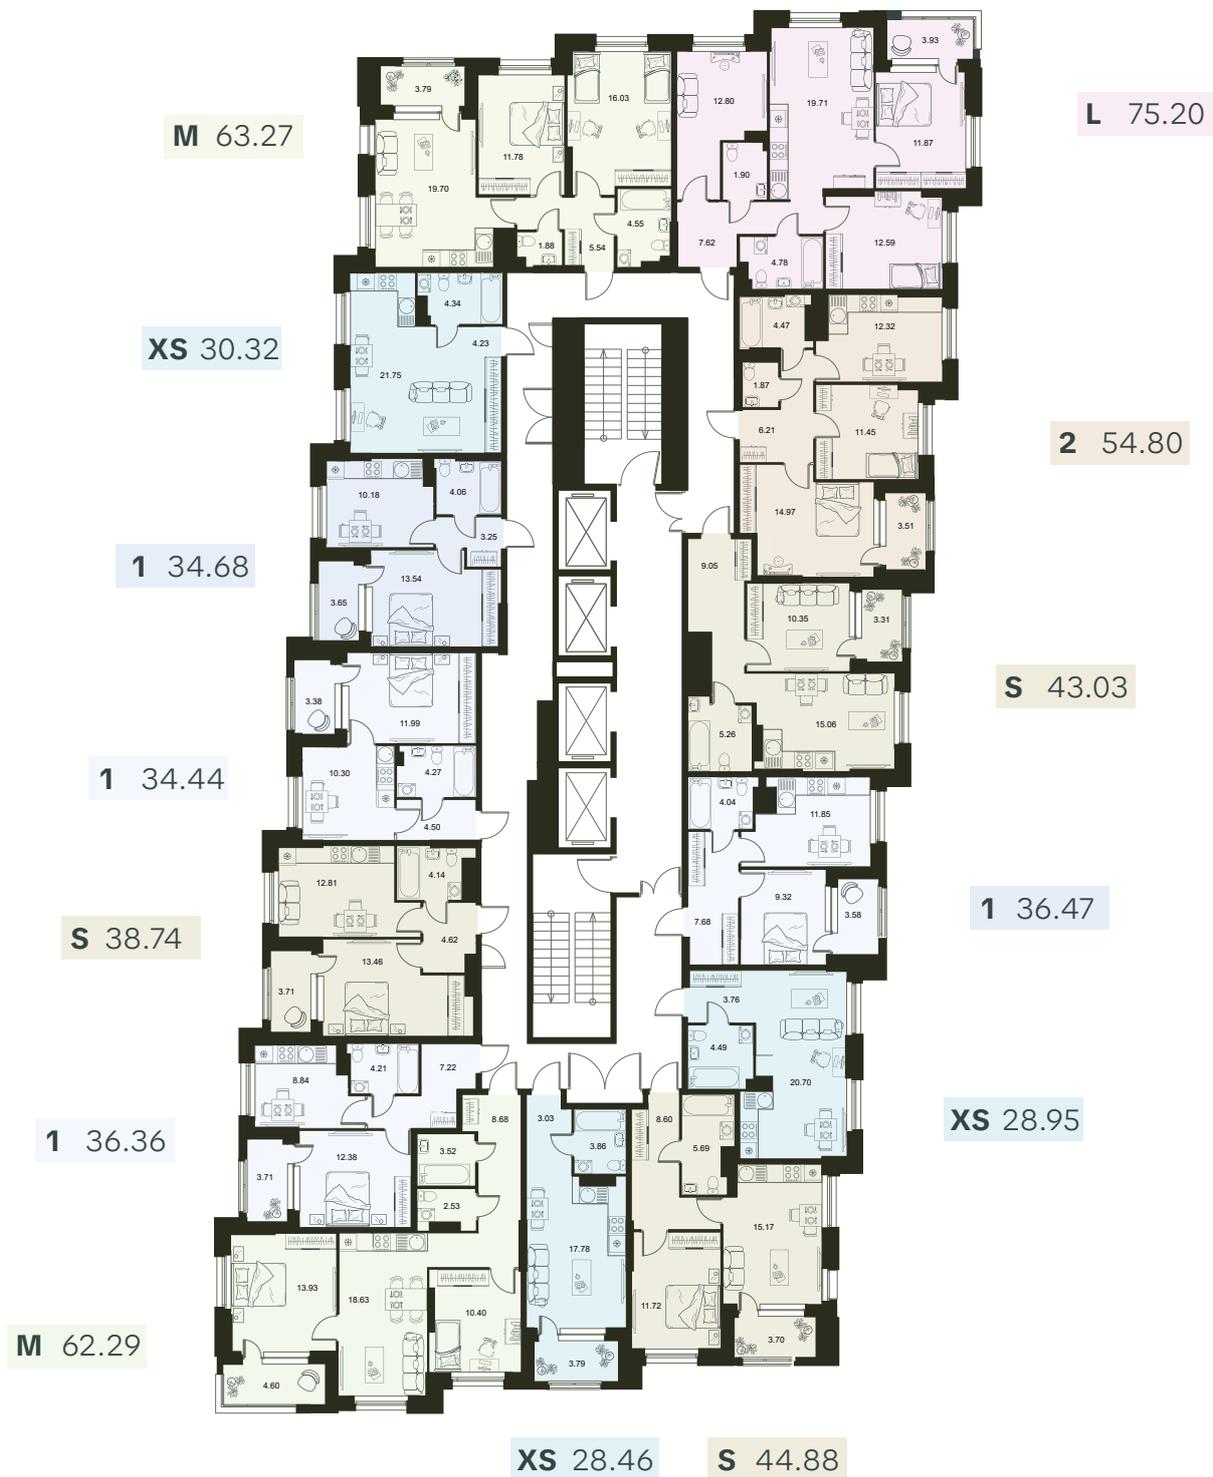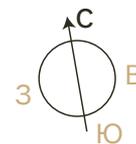

- Квартира-студия
- Классическая 2-комнатная квартира (кухня + 2 комнаты)
- Классическая 1-комнатная квартира (кухня + 1 комната)
- Евро 2-комнатная квартира (кухня-гостиная + 1 комната)
- Евро 3-комнатная квартира (кухня-гостиная + 2 комнаты)
- Евро 4-комнатная квартира (кухня-гостиная + 3 комнаты)

Возможны незначительные расхождения общей площади и площади комнат в зависимости от этажности.
Точная планировка доступна на сайте group-akvilon.ru




1 секция
12 этаж

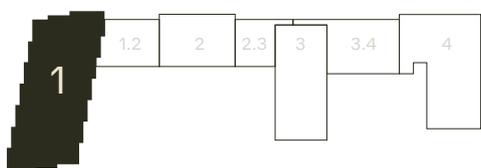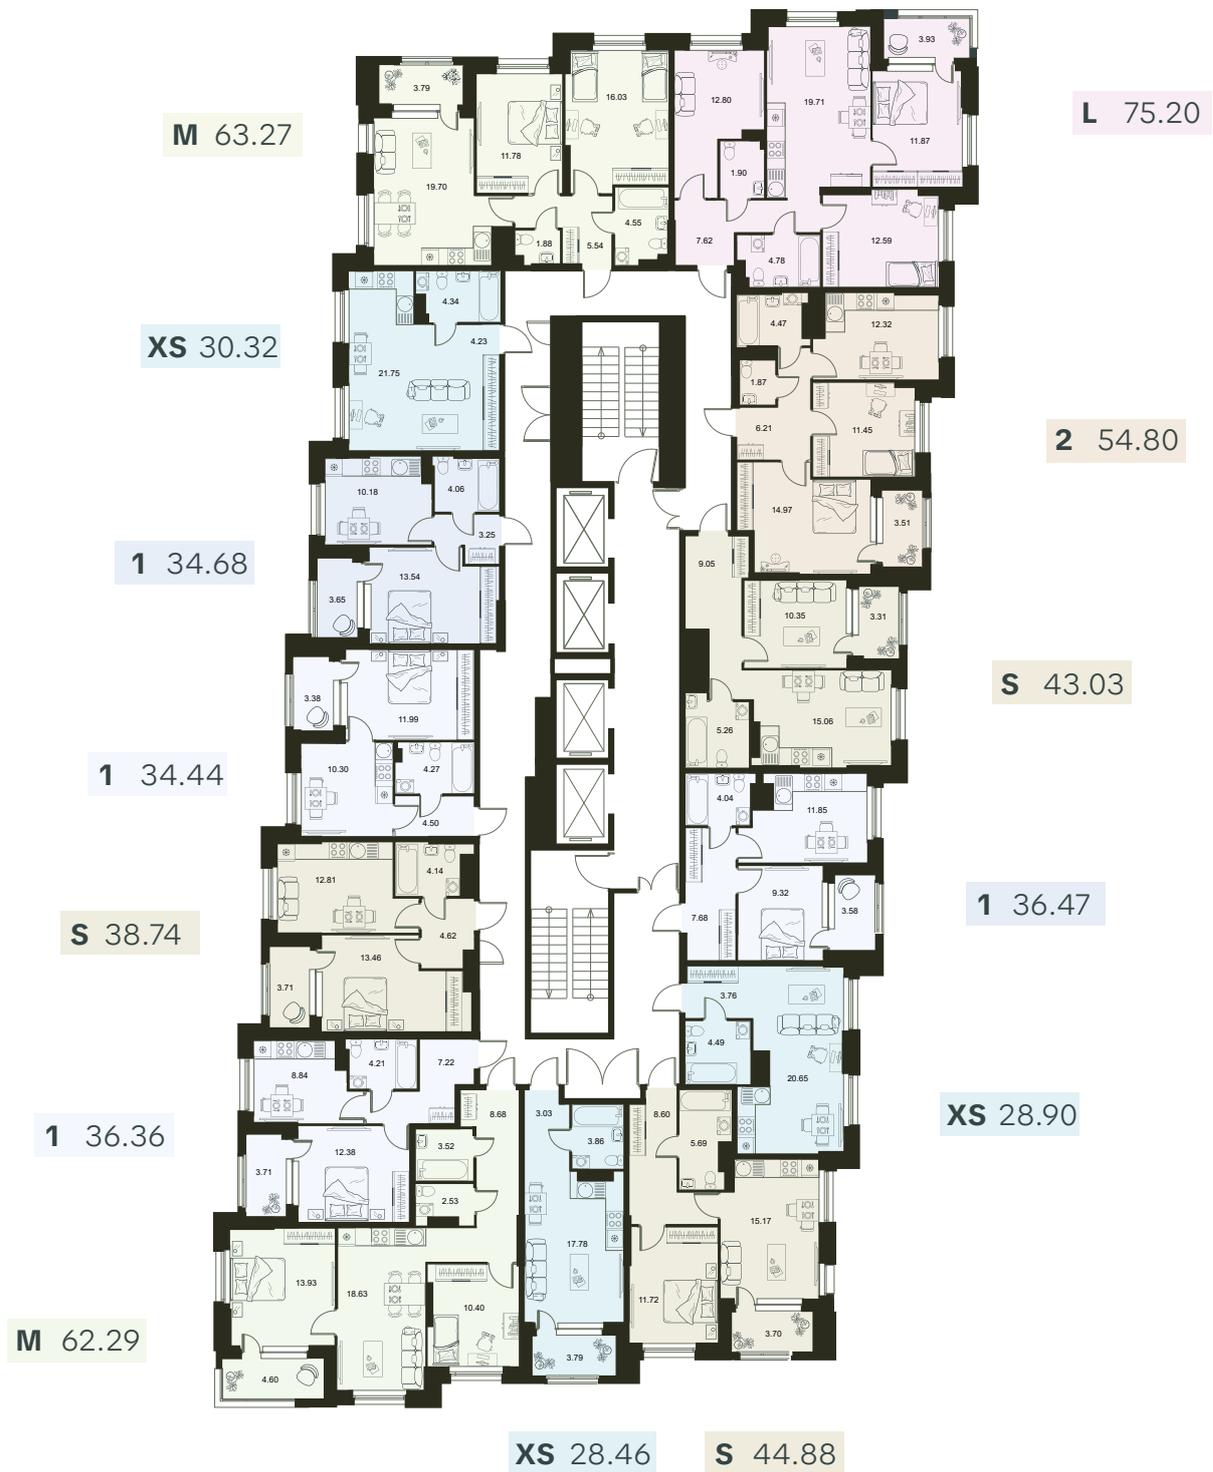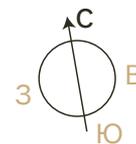

- Квартира-студия
- Классическая 1-комнатная квартира (кухня + 1 комната)
- Евро 2-комнатная квартира (кухня-гостиная + 1 комната)
- Классическая 2-комнатная квартира (кухня + 2 комнаты)
- Евро 3-комнатная квартира (кухня-гостиная + 2 комнаты)
- Евро 4-комнатная квартира (кухня-гостиная + 3 комнаты)

Возможны незначительные расхождения общей площади и площади комнат в зависимости от этажности.
Точная планировка доступна на сайте group-akvilon.ru




1 секция
13 – 17 этаж

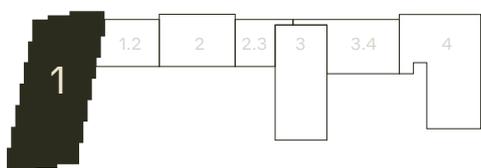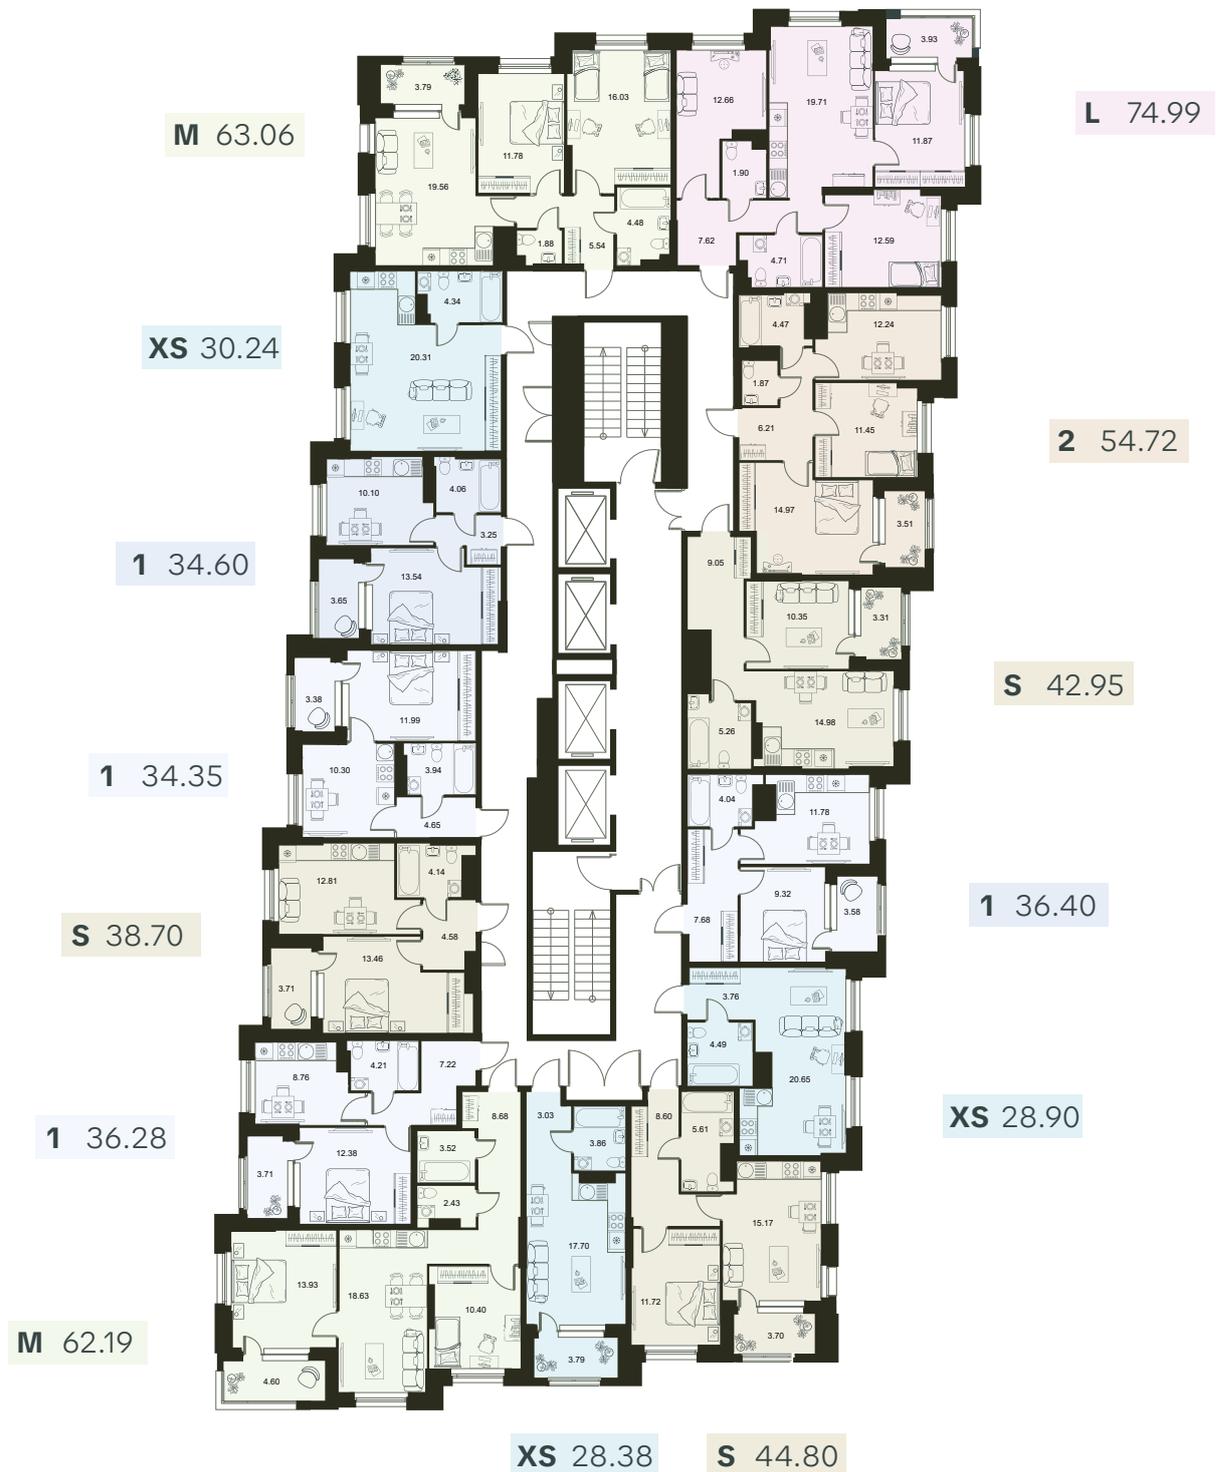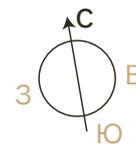

- Квартира-студия
- Классическая 1-комнатная квартира (кухня + 1 комната)
- Евро 2-комнатная квартира (кухня-гостиная + 1 комната)
- Классическая 2-комнатная квартира (кухня + 2 комнаты)
- Евро 3-комнатная квартира (кухня-гостиная + 2 комнаты)
- Евро 4-комнатная квартира (кухня-гостиная + 3 комнаты)

Возможны незначительные расхождения общей площади и площади комнат в зависимости от этажности.
Точная планировка доступна на сайте group-akvilon.ru




1 секция
18 этаж

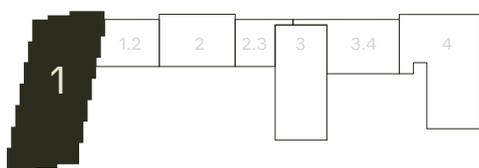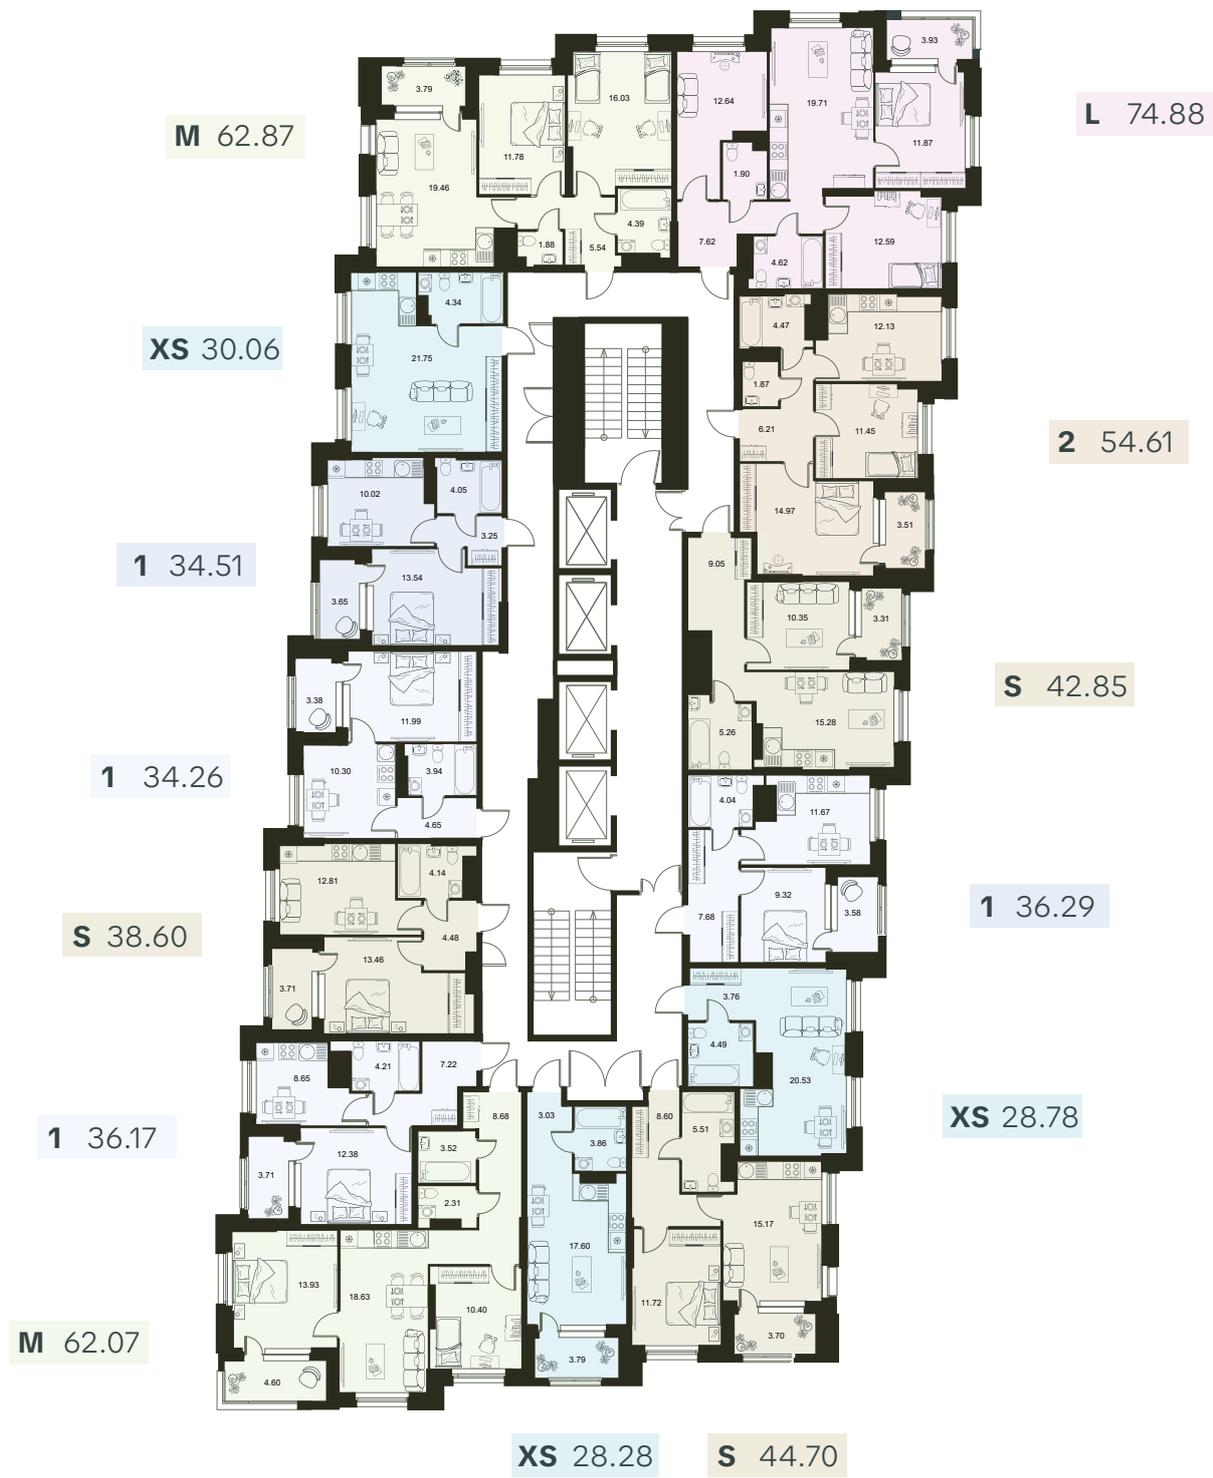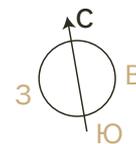

- Квартира-студия
- Классическая 1-комнатная квартира (кухня + 1 комната)
- Евро 2-комнатная квартира (кухня-гостиная + 1 комната)
- Классическая 2-комнатная квартира (кухня + 2 комнаты)
- Евро 3-комнатная квартира (кухня-гостиная + 2 комнаты)
- Евро 4-комнатная квартира (кухня-гостиная + 3 комнаты)

Возможны незначительные расхождения общей площади и площади комнат в зависимости от этажности.
Точная планировка доступна на сайте group-akvilon.ru




1 секция
19 – 22 этаж

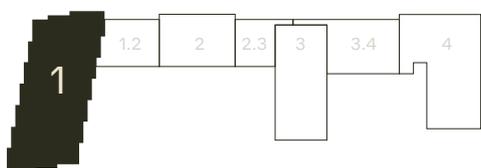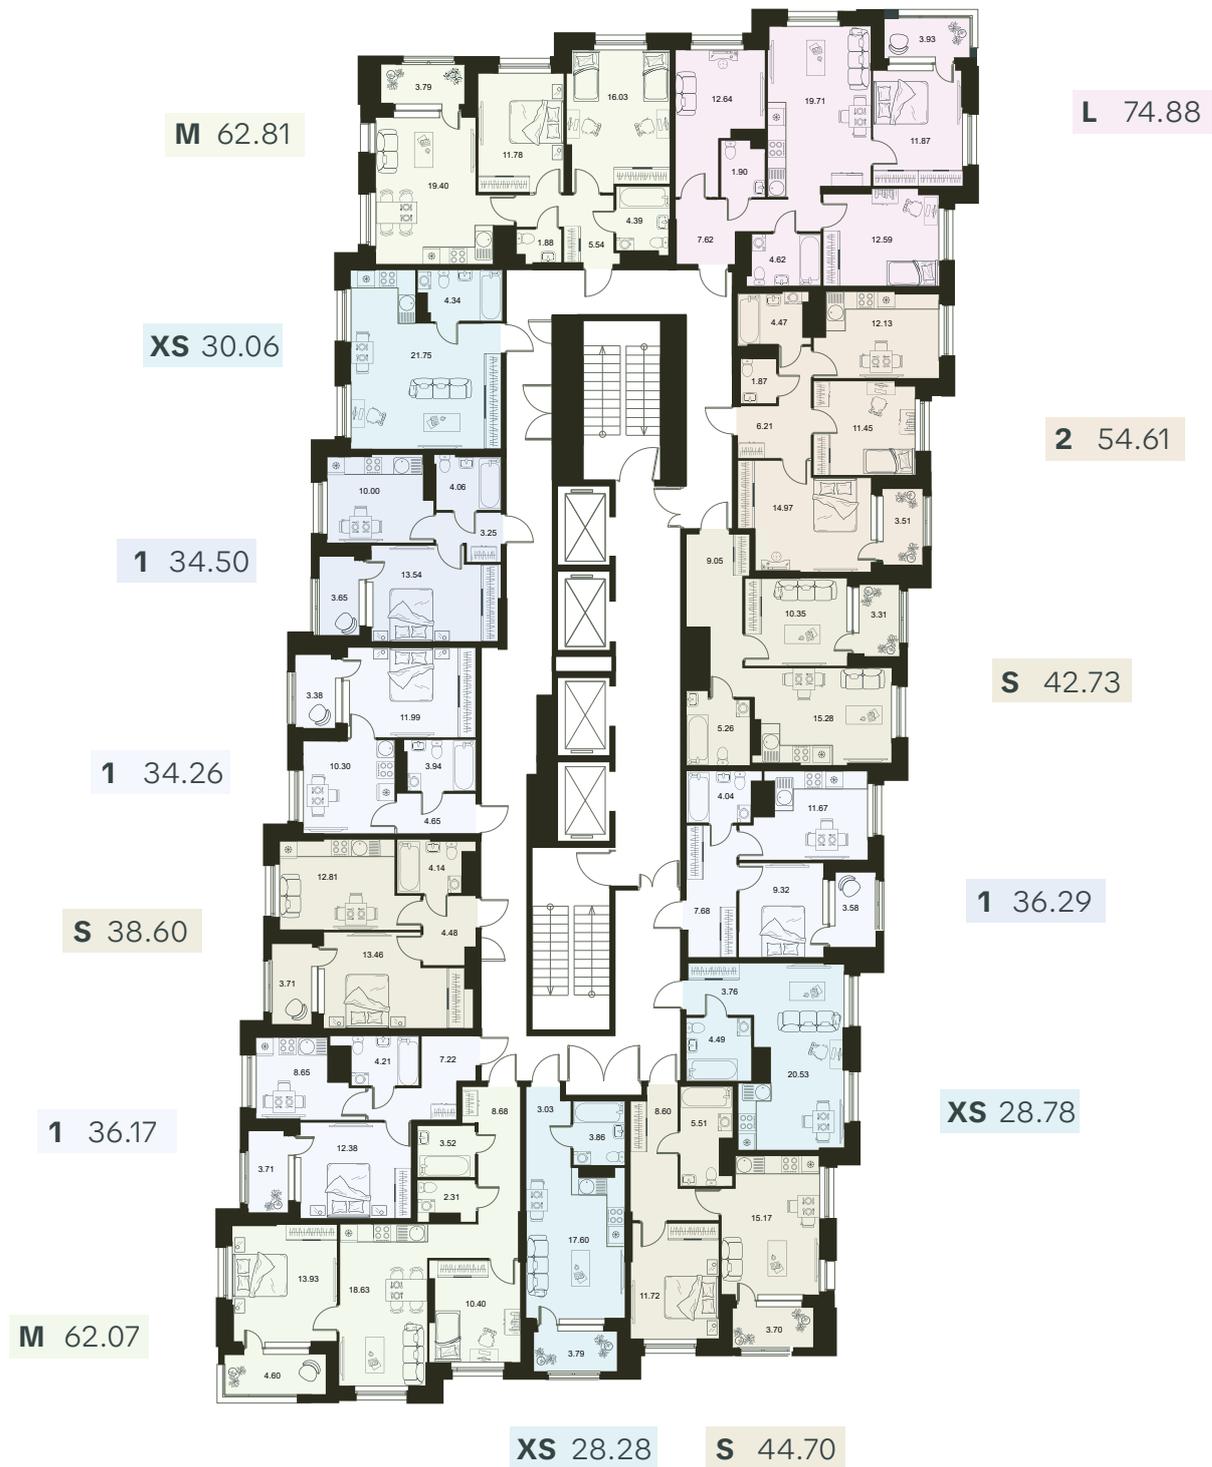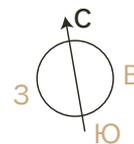

- Квартира-студия
- Классическая 2-комнатная квартира (кухня + 2 комнаты)
- Классическая 1-комнатная квартира (кухня + 1 комната)
- Евро 3-комнатная квартира (кухня-гостиная + 2 комнаты)
- Евро 2-комнатная квартира (кухня-гостиная + 1 комната)
- Евро 4-комнатная квартира (кухня-гостиная + 3 комнаты)

Возможны незначительные расхождения общей площади и площади комнат в зависимости от этажности.
Точная планировка доступна на сайте group-akvilon.ru




1 секция
23 – 24 этаж

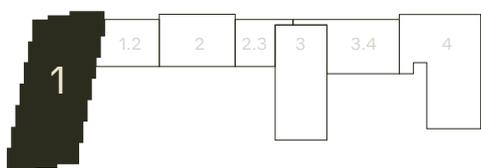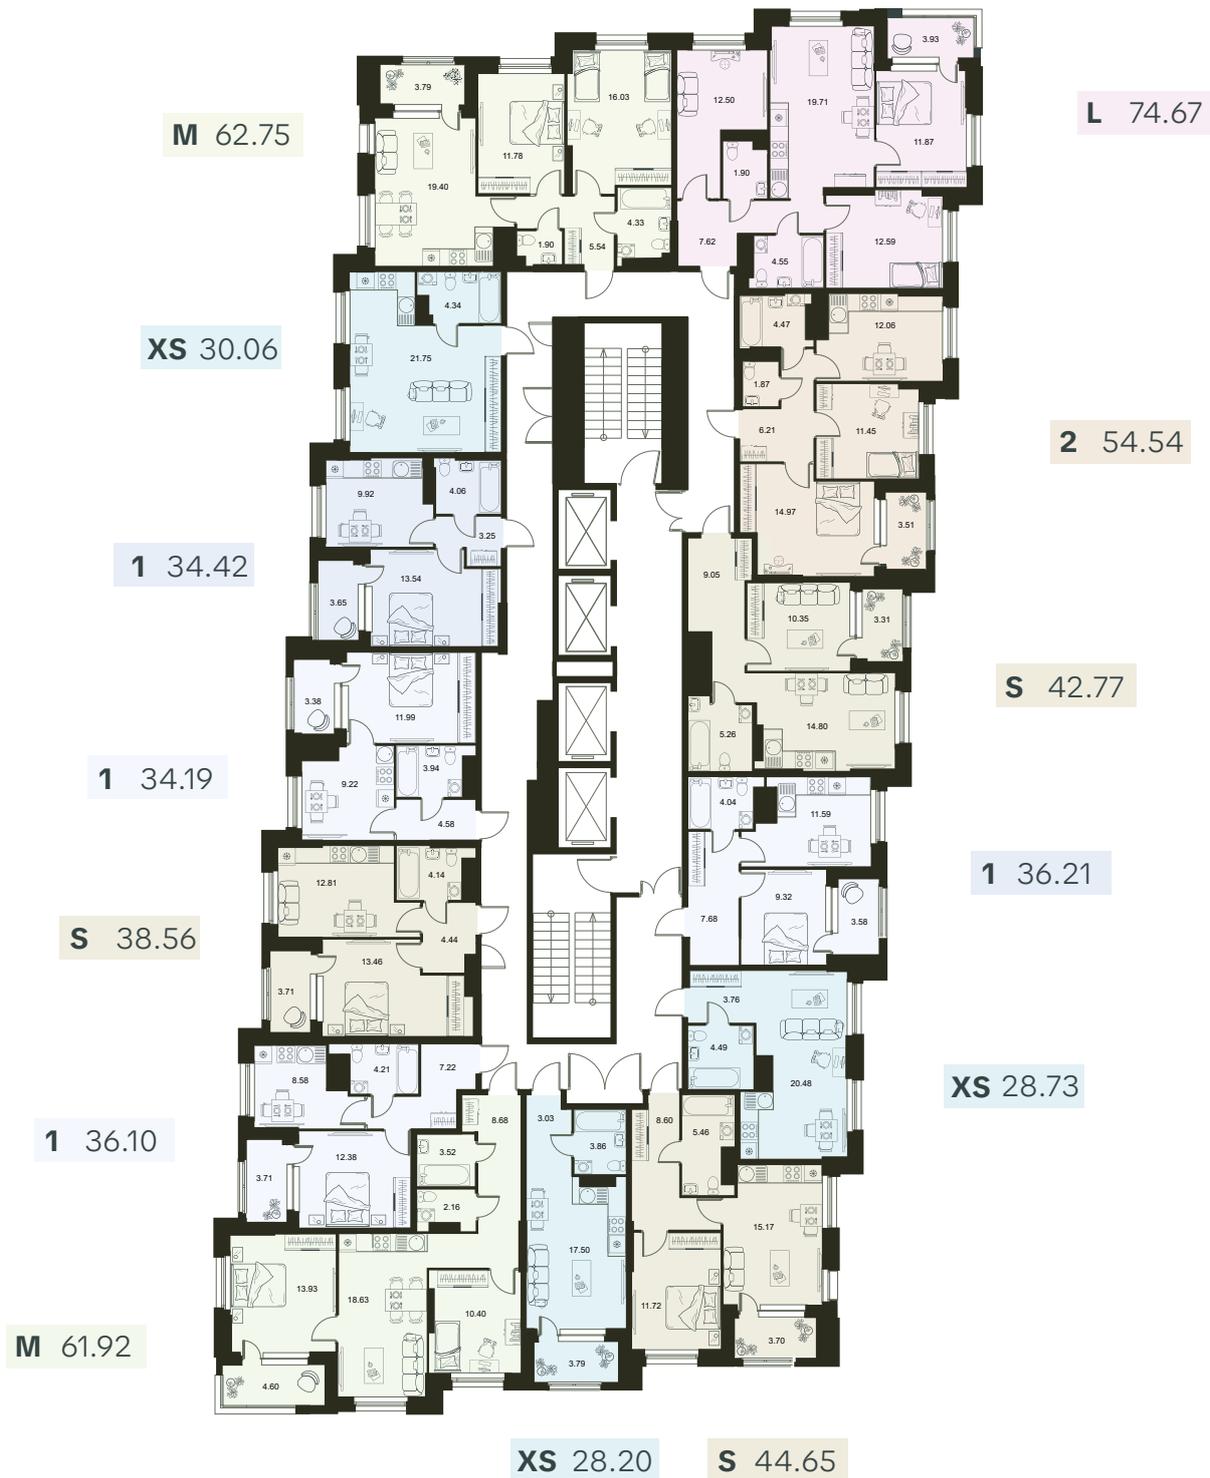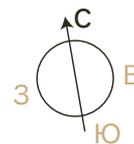

- Квартира-студия
- Классическая 1-комнатная квартира (кухня + 1 комната)
- Евро 2-комнатная квартира (кухня-гостиная + 1 комната)
- Классическая 2-комнатная квартира (кухня + 2 комнаты)
- Евро 3-комнатная квартира (кухня-гостиная + 2 комнаты)
- Евро 4-комнатная квартира (кухня-гостиная + 3 комнаты)

Возможны незначительные расхождения общей площади и площади комнат в зависимости от этажности.
Точная планировка доступна на сайте group-akvilon.ru




1 секция
25, 27 этаж

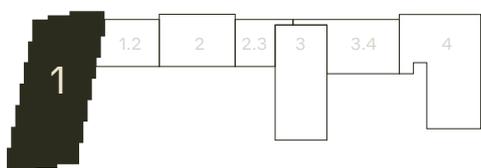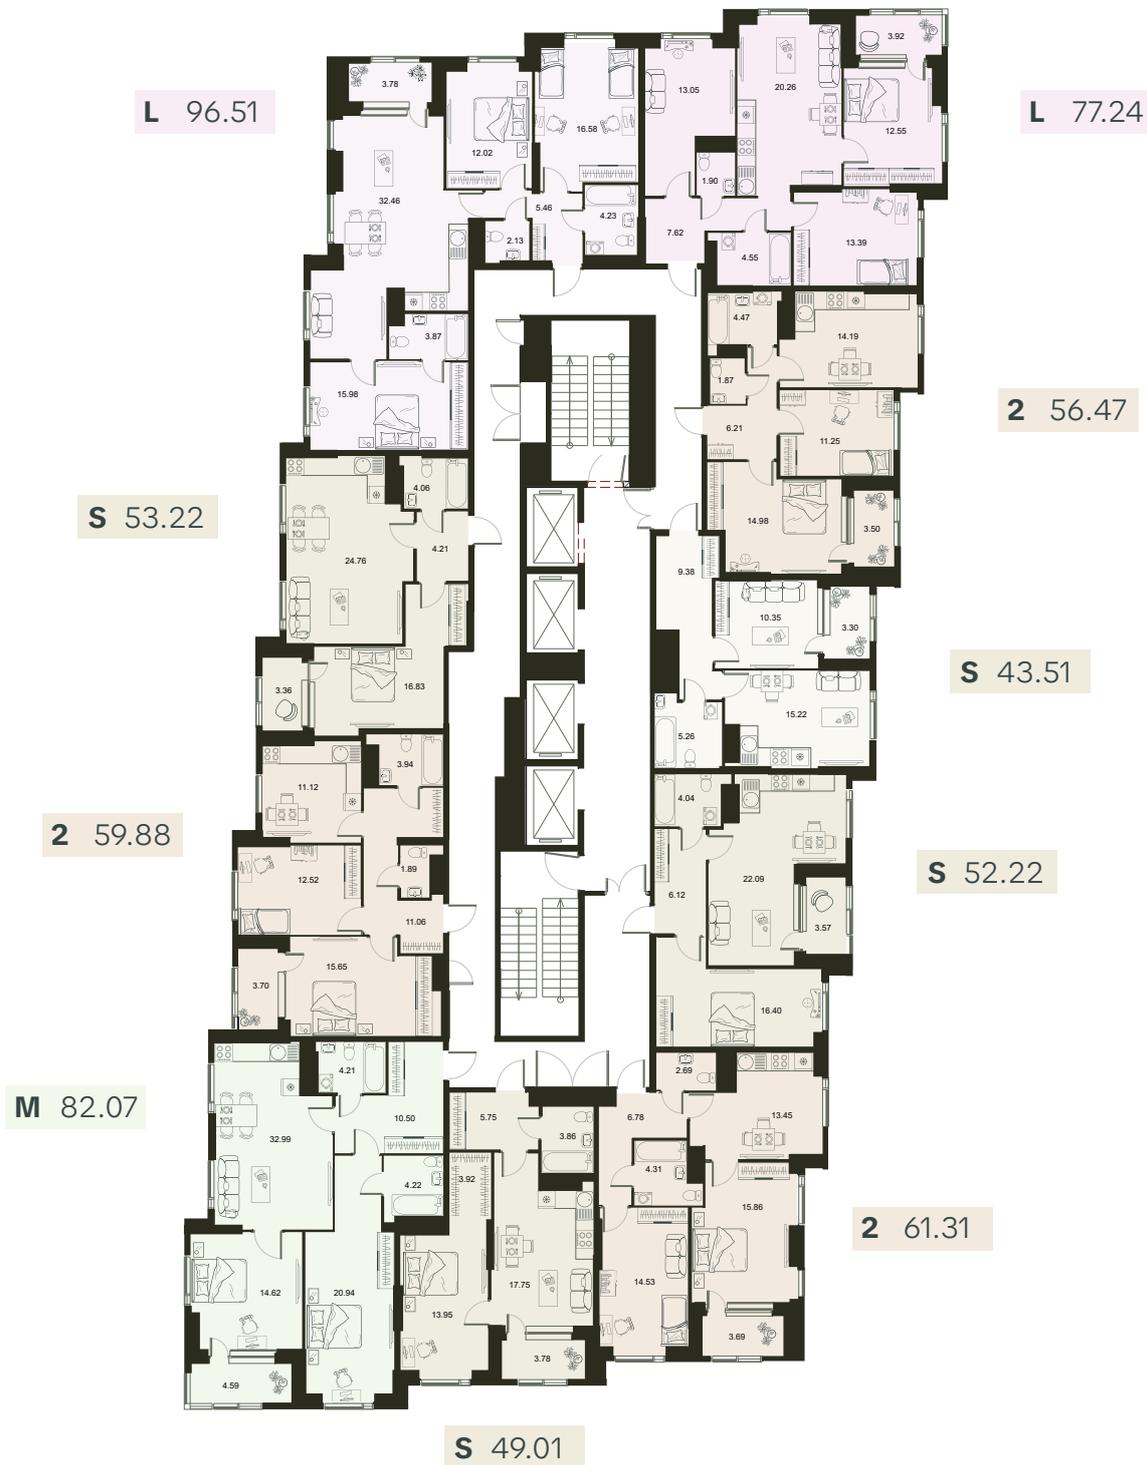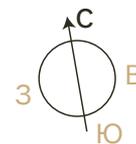

- Квартира-студия
- Классическая 1-комнатная квартира (кухня + 1 комната)
- Евро 2-комнатная квартира (кухня-гостиная + 1 комната)
- Классическая 2-комнатная квартира (кухня + 2 комнаты)
- Евро 3-комнатная квартира (кухня-гостиная + 2 комнаты)
- Евро 4-комнатная квартира (кухня-гостиная + 3 комнаты)

Возможны незначительные расхождения общей площади и площади комнат в зависимости от этажности.
Точная планировка доступна на сайте group-akvilon.ru




1 секция
26 этаж

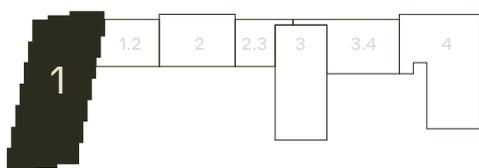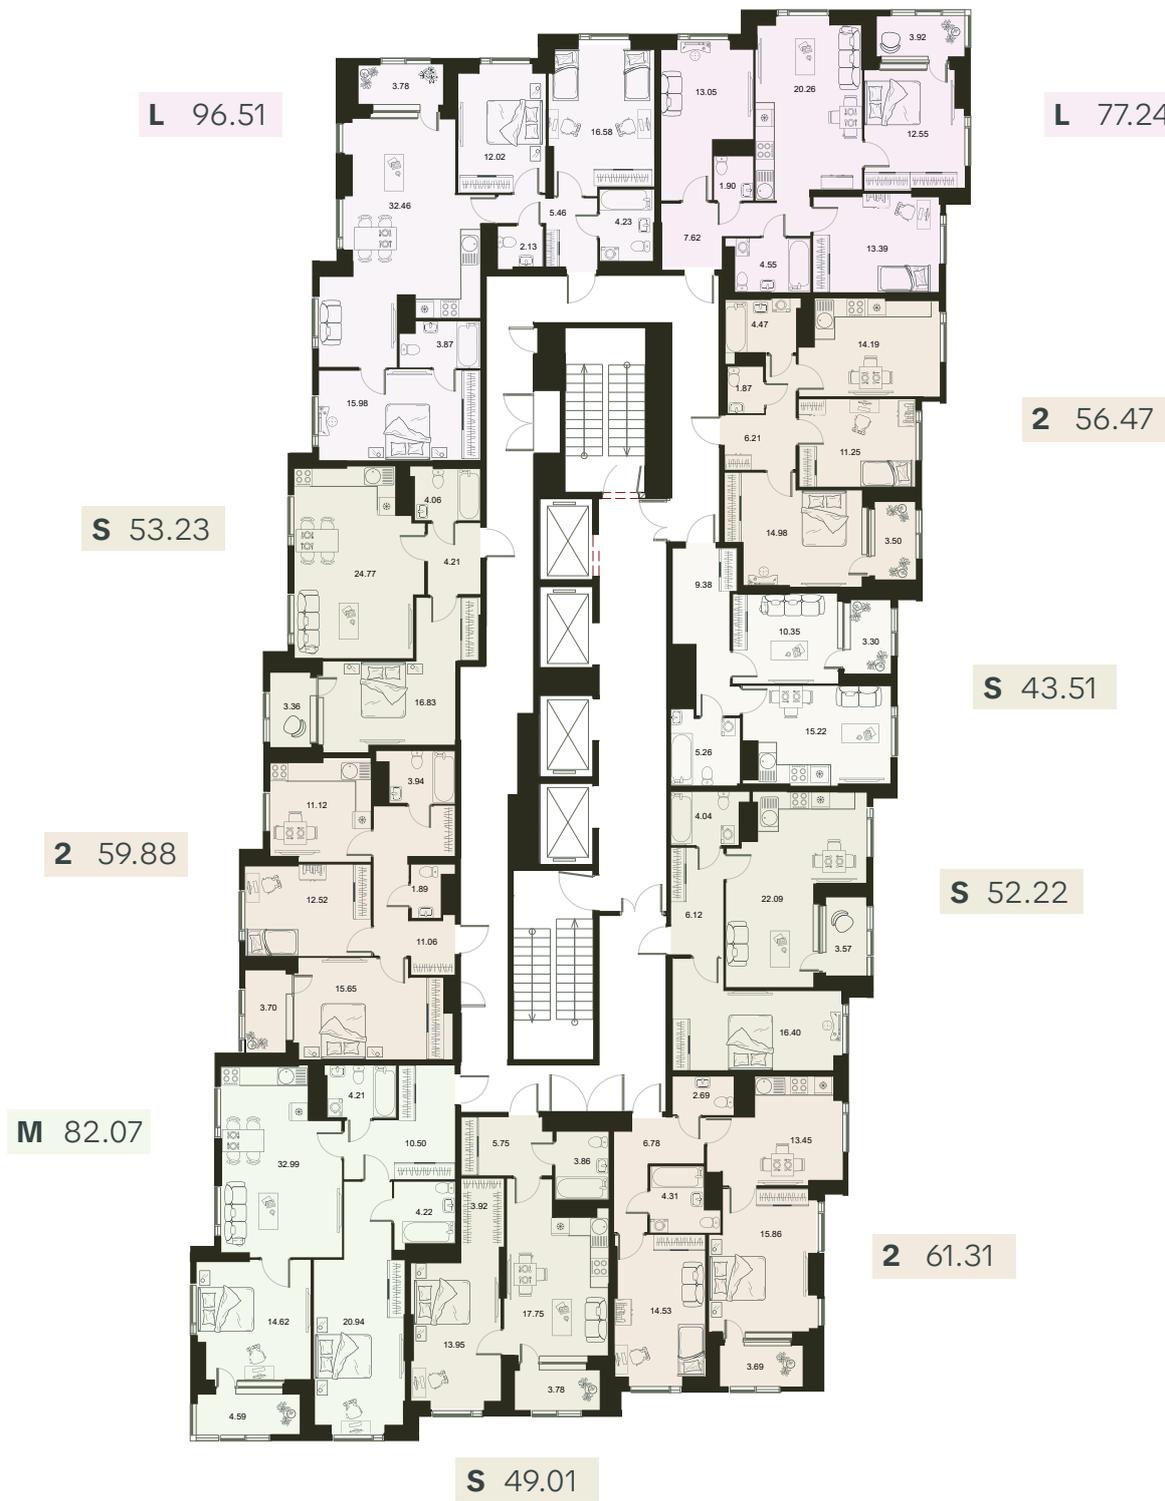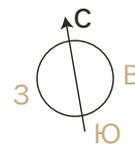

- Квартира-студия
- Классическая 1-комнатная квартира (кухня + 1 комната)
- Евро 2-комнатная квартира (кухня-гостиная + 1 комната)
- Классическая 2-комнатная квартира (кухня + 2 комнаты)
- Евро 3-комнатная квартира (кухня-гостиная + 2 комнаты)
- Евро 4-комнатная квартира (кухня-гостиная + 3 комнаты)

Возможны незначительные расхождения общей площади и площади комнат в зависимости от этажности.
Точная планировка доступна на сайте group-akvilon.ru




1 секция
28 – 31 этаж

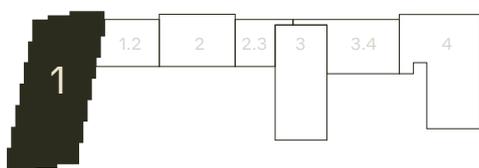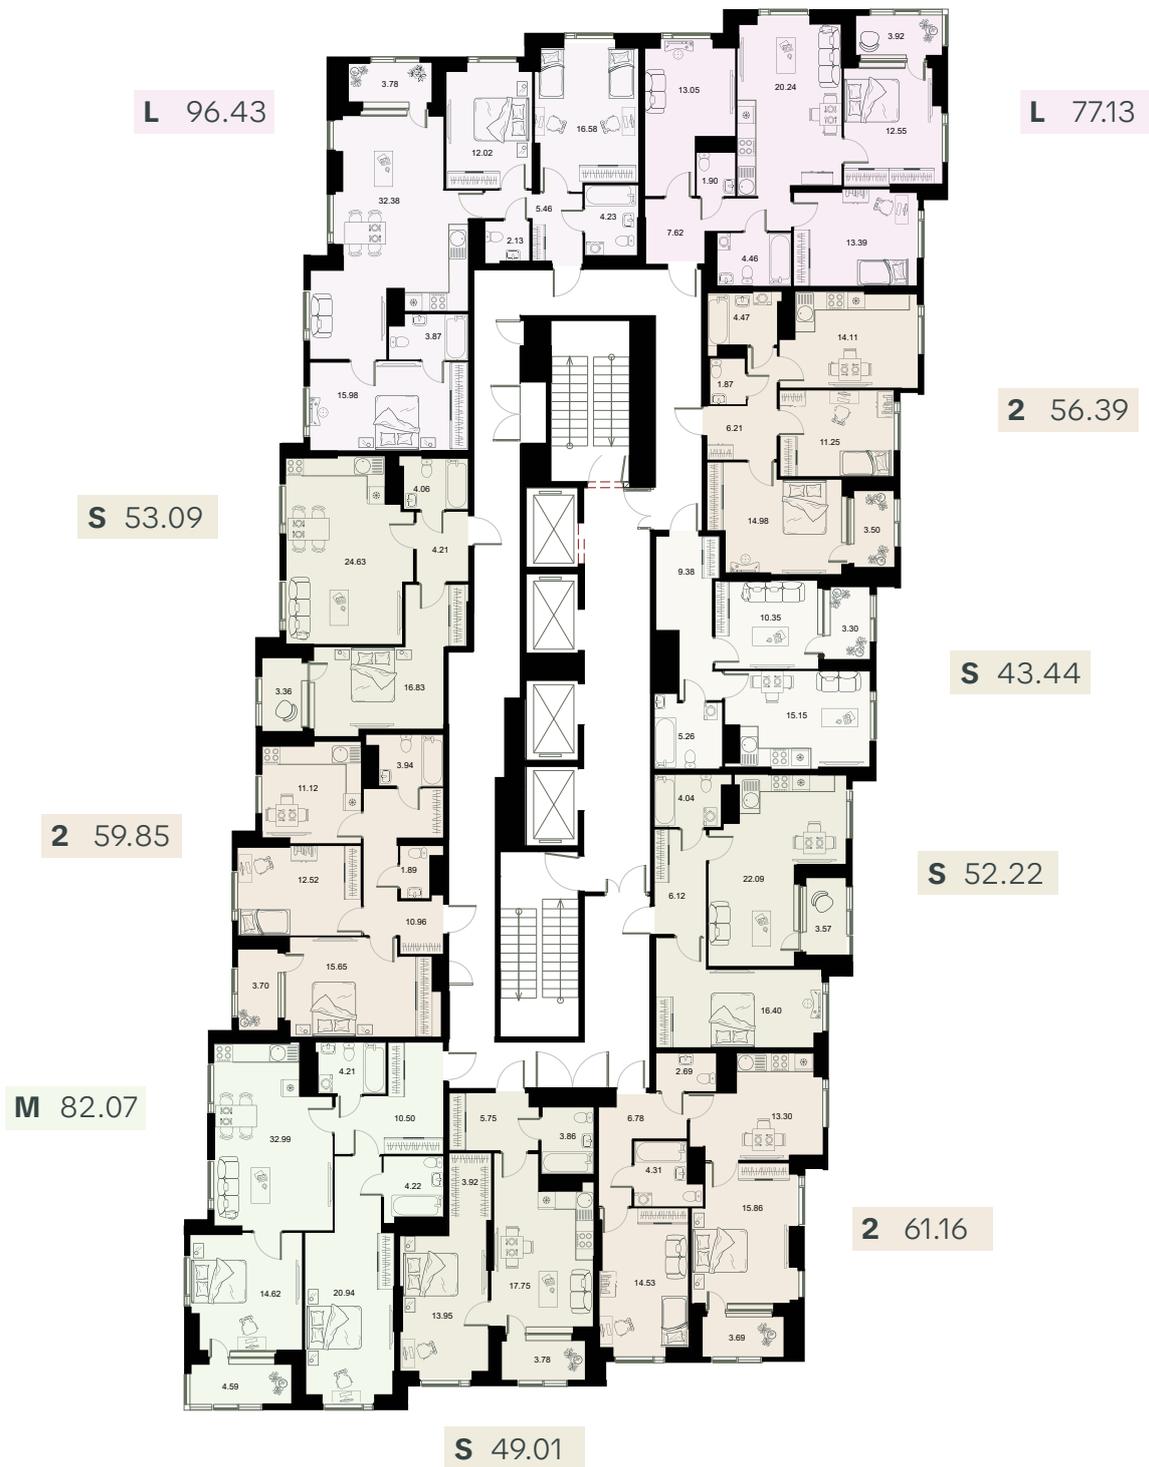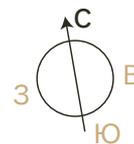

- Квартира-студия
- Классическая 2-комнатная квартира (кухня + 2 комнаты)
- Классическая 1-комнатная квартира (кухня + 1 комната)
- Евро 3-комнатная квартира (кухня-гостиная + 2 комнаты)
- Евро 2-комнатная квартира (кухня-гостиная + 1 комната)
- Евро 4-комнатная квартира (кухня-гостиная + 3 комнаты)

Возможны незначительные расхождения общей площади и площади комнат в зависимости от этажности.
Точная планировка доступна на сайте group-akvilon.ru



1 секция
32 этаж

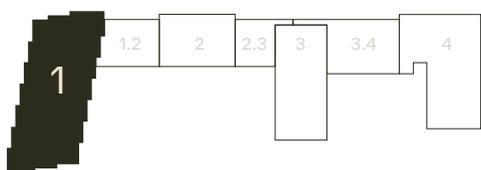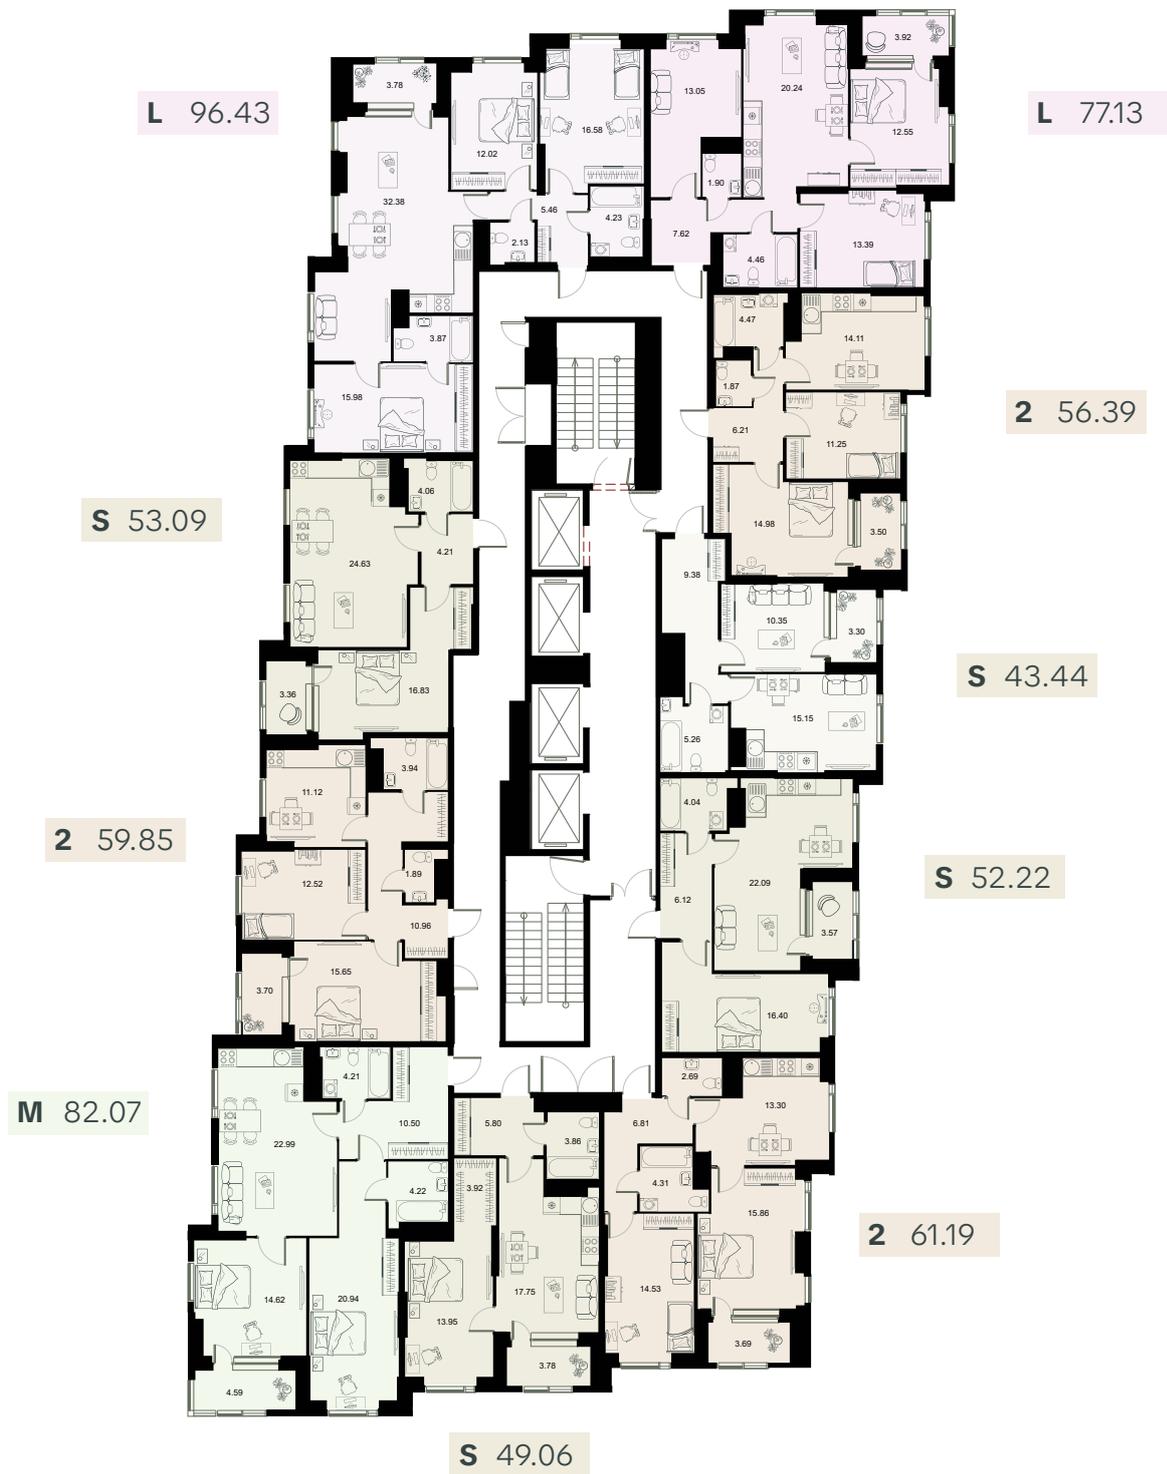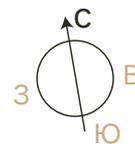

- Квартира-студия
- Классическая 1-комнатная квартира (кухня + 1 комната)
- Евро 2-комнатная квартира (кухня-гостиная + 1 комната)
- Классическая 2-комнатная квартира (кухня + 2 комнаты)
- Евро 3-комнатная квартира (кухня-гостиная + 2 комнаты)
- Евро 4-комнатная квартира (кухня-гостиная + 3 комнаты)

Возможны незначительные расхождения общей площади и площади комнат в зависимости от этажности.
Точная планировка доступна на сайте group-akvilon.ru


2 секция
2 этаж

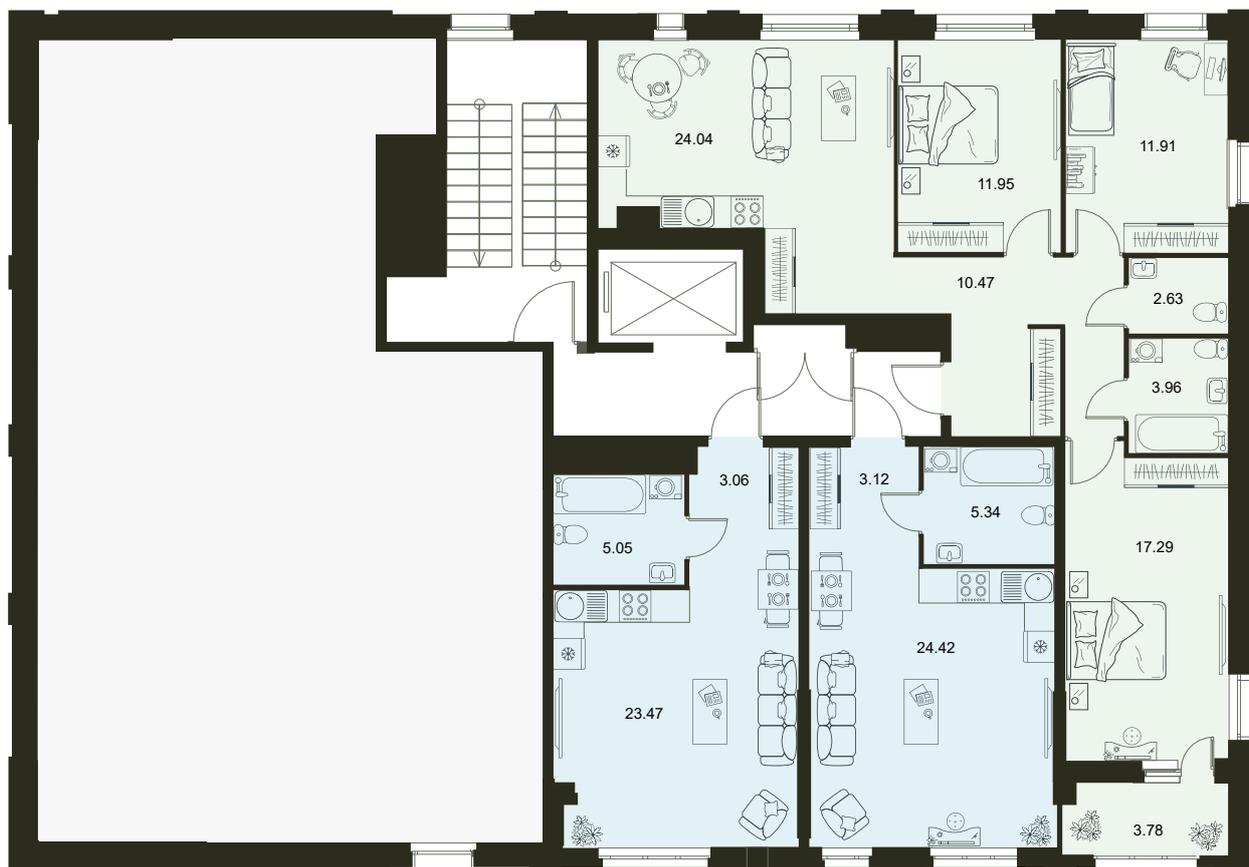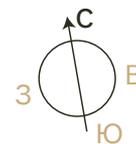

XS 31.58

XS 32.42


3 85.32

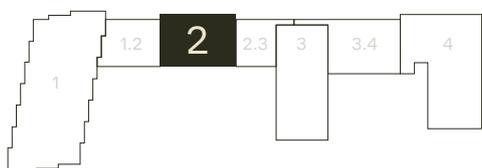

- Квартира-студия
- Классическая 1-комнатная квартира (кухня + 1 комната)
- Евро 2-комнатная квартира (кухня-гостиная + 1 комната)
- Классическая 2-комнатная квартира (кухня + 2 комнаты)
- Евро 3-комнатная квартира (кухня-гостиная + 2 комнаты)
- Евро 4-комнатная квартира (кухня-гостиная + 3 комнаты)

Возможны незначительные расхождения общей площади и площади комнат в зависимости от этажности.
Точная планировка доступна на сайте group-akvilon.ru

2 секция
3 этаж

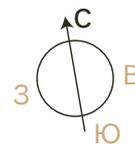


M 68.61

S 42.49

XS 31.12

XS 32.42



3 85.32

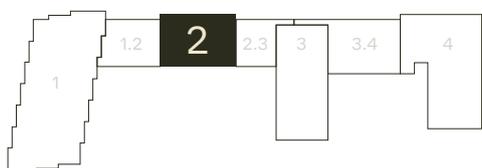

- Квартира-студия
- Классическая 1-комнатная квартира (кухня + 1 комната)
- Евро 2-комнатная квартира (кухня-гостиная + 1 комната)
- Классическая 2-комнатная квартира (кухня + 2 комнаты)
- Евро 3-комнатная квартира (кухня-гостиная + 2 комнаты)
- Евро 4-комнатная квартира (кухня-гостиная + 3 комнаты)

Возможны незначительные расхождения общей площади и площади комнат в зависимости от этажности.
Точная планировка доступна на сайте group-akvilon.ru

2 секция
4 этаж

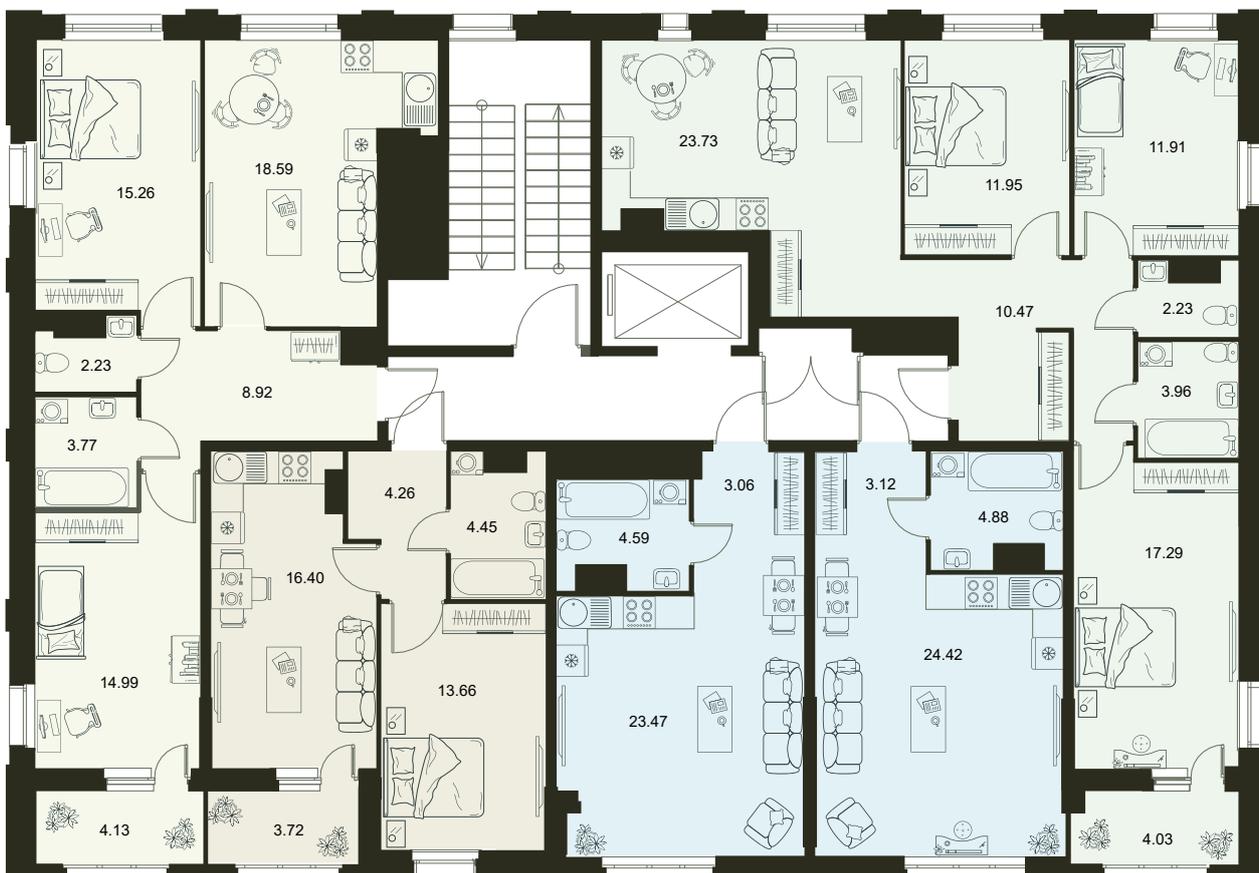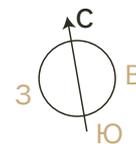


M 67.89

S 42.49

XS 31.12

XS 32.42


3 85.32

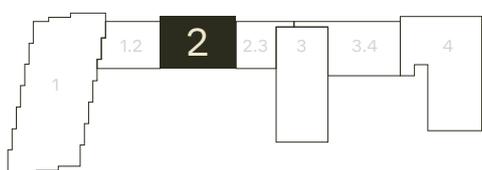

- Квартира-студия
- Классическая 1-комнатная квартира (кухня + 1 комната)
- Евро 2-комнатная квартира (кухня-гостиная + 1 комната)
- Классическая 2-комнатная квартира (кухня + 2 комнаты)
- Евро 3-комнатная квартира (кухня-гостиная + 2 комнаты)
- Евро 4-комнатная квартира (кухня-гостиная + 3 комнаты)

Возможны незначительные расхождения общей площади и площади комнат в зависимости от этажности.
Точная планировка доступна на сайте group-akvilon.ru

2 секция
5 этаж

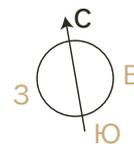


M 67.87

S 42.47

XS 30.28

XS 31.83



3 85.57

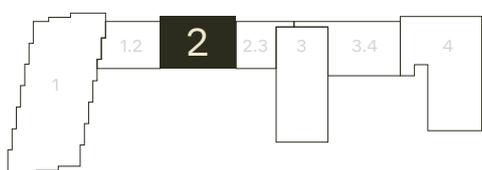

- Квартира-студия
- Классическая 1-комнатная квартира (кухня + 1 комната)
- Евро 2-комнатная квартира (кухня-гостиная + 1 комната)
- Классическая 2-комнатная квартира (кухня + 2 комнаты)
- Евро 3-комнатная квартира (кухня-гостиная + 2 комнаты)
- Евро 4-комнатная квартира (кухня-гостиная + 3 комнаты)

Возможны незначительные расхождения общей площади и площади комнат в зависимости от этажности.
Точная планировка доступна на сайте group-akvilon.ru

2 секция
5 этаж

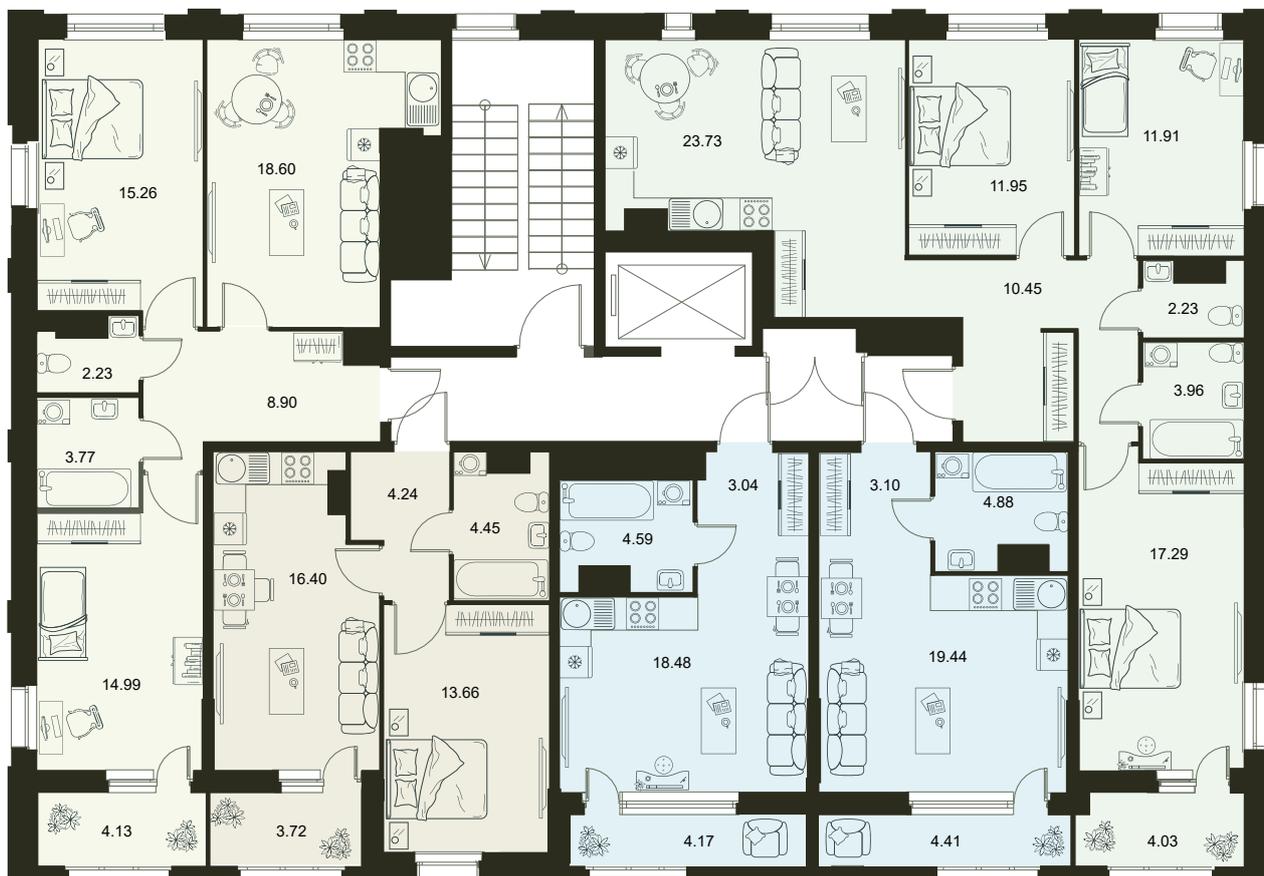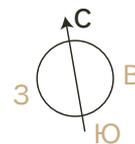


M 67.87

S 42.47

XS 30.28

XS 31.83

3 85.55

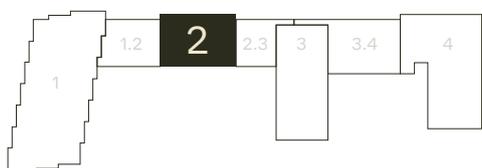

- Квартира-студия
- Классическая 1-комнатная квартира (кухня + 1 комната)
- Евро 2-комнатная квартира (кухня-гостиная + 1 комната)
- Классическая 2-комнатная квартира (кухня + 2 комнаты)
- Евро 3-комнатная квартира (кухня-гостиная + 2 комнаты)
- Евро 4-комнатная квартира (кухня-гостиная + 3 комнаты)


Возможны незначительные расхождения общей площади и площади комнат в зависимости от этажности.
Точная планировка доступна на сайте group-akvilon.ru









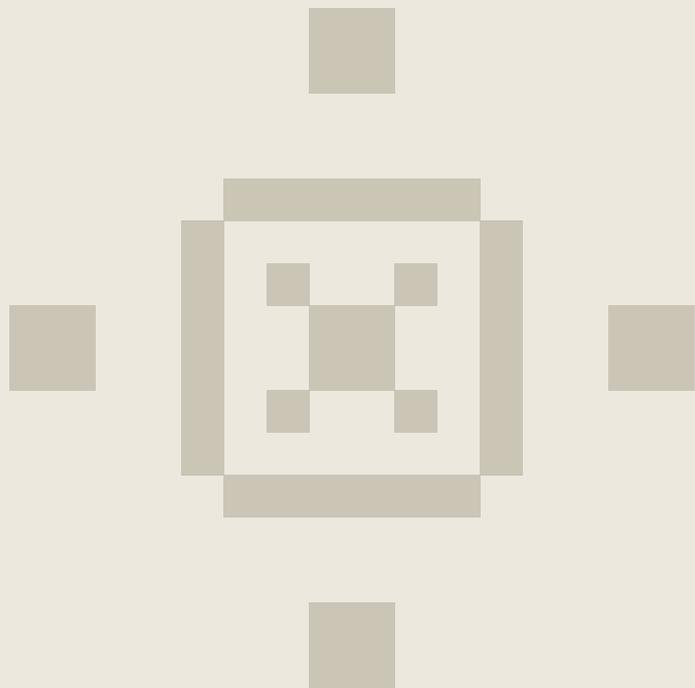

Аквилон[★]

Архангельск, ул. Попова, 14, 6 этаж
отдел продаж: (8182) 65-00-08
e-mail: akvilon@group-akvilon.ru

Агентство недвижимости
Архангельск, ул. Воскресенская 59, 2 эт.
ТЦ «Империл», тел. 8(8182)64-24-24

Северодвинск, ул. Ломоносова, 85к1
отдел продаж: (8184) 52-00-00
e-mail: sekretar.sevsk@group-akvilon.ru

Агентство недвижимости
Северодвинск, Морской просп., 69,
тел. 8(8182)45-70-74



Подробности об акциях, дополнительных скидках, специальных условиях, указанных в данном буклете, а также о сроках, размере, месте и порядке их получения можно узнать по тел. 8 (8182) 65-00-08. Денежный эквивалент скидки не выдвигается. Информация, представленная в буклете, носит исключительно рекламный характер, не является офертой или публичной офертой в соответствии со ст. 435, п. 2 ст. 437 ГК РФ. Качественные характеристики, а также все варианты визуализации объекта, планы квартир, приведенные в буклете, не обладают признаками абсолютной идентичности проектной и рабочей документации на строительство объекта и размещены исключительно в рекламных целях. Качественные характеристики квартир и их планы, как они отражены в проектной и рабочей документации на строительство, клиентам необходимо уточнять при обращении в офис застройщика и при подписании соответствующего договора с застройщиком. Существенные условия продаж вы можете узнать у специалистов отдела продаж по адресу: г. Архангельск ул. Попова 14, эт. 6, тел. +7 (8182) 65-00-08. Застройщик: ООО СЗ «Приморский» по адресу: Архангельская обл., г. Архангельск, многоквартирный дом по адресу: пр. Обводный/ ул. Попова. Проектная декларация на сайте <https://наш.дом.рф>