


План границ объекта
М 1:2500

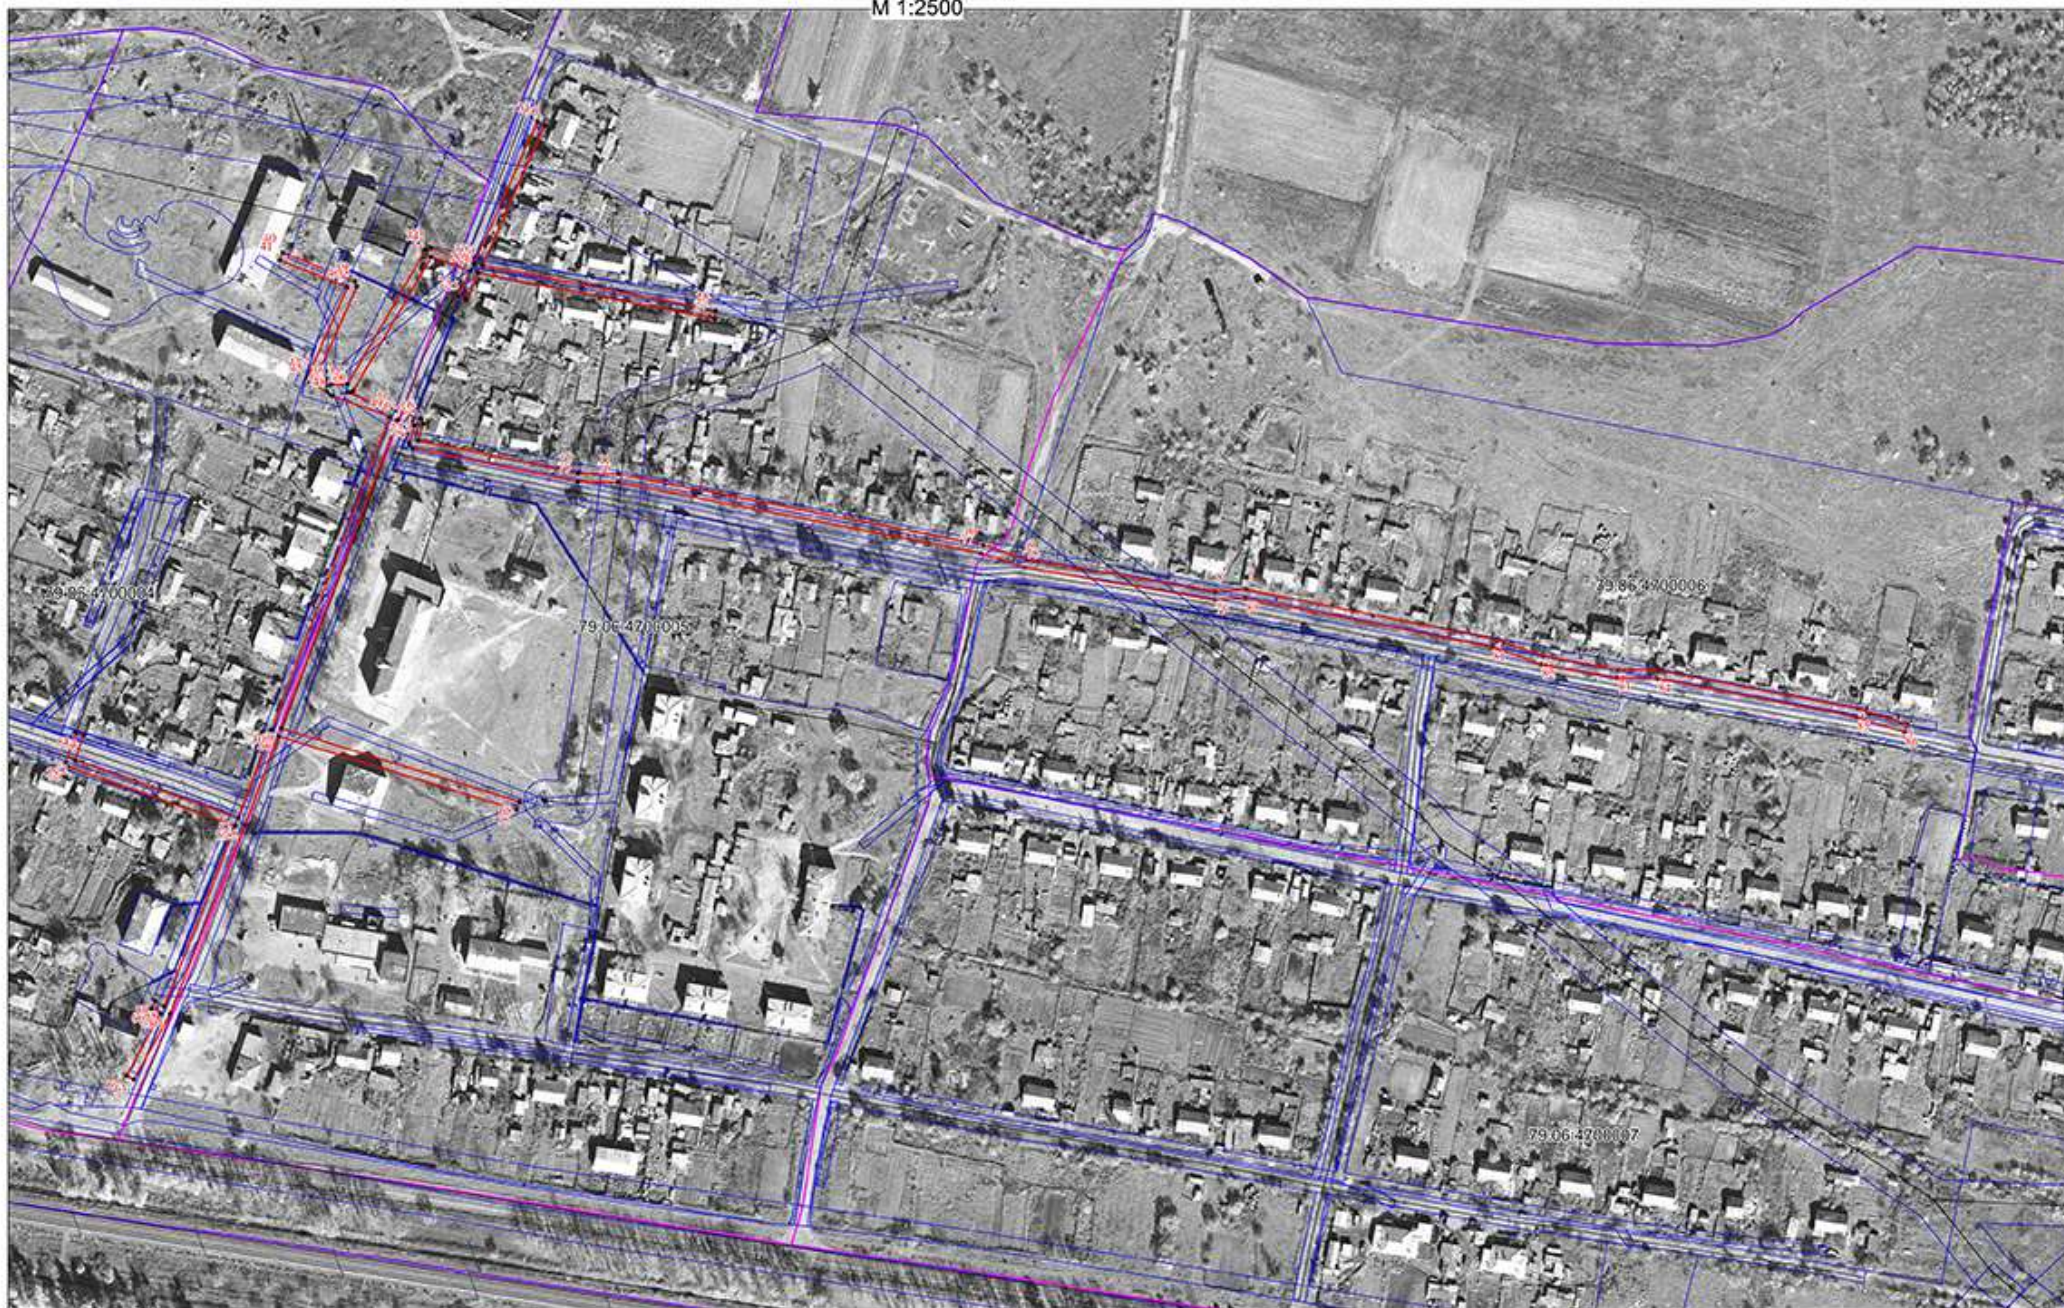

- Образованная граница ЗОУИТ
- Существующая часть границы земельных участков, имеющиеся в ЕГРН
- 1 Характерная точка границы