


Схема движения транспорта экстренных служб на время 2 этапа строительства

Объект: Строительство тепловой сети для подключения (технологического присоединения) к системе теплоснабжения объектов капитального строительства «Многоэтажные жилые дома с объектами инфраструктуры в районе улиц Береговая-Мысовская-Газовиков города Тюмени», расположенного по адресу: г. Тюмень. 1 этап – участок тепловой сети от проектируемой тепловой камеры ТК0 до границы с инженерно-техническими сетями (наружная стена) многоквартирного дома ГП-1

Ориентировочные сроки производства работ: 14.11.2025г. – 29.11.2025г.

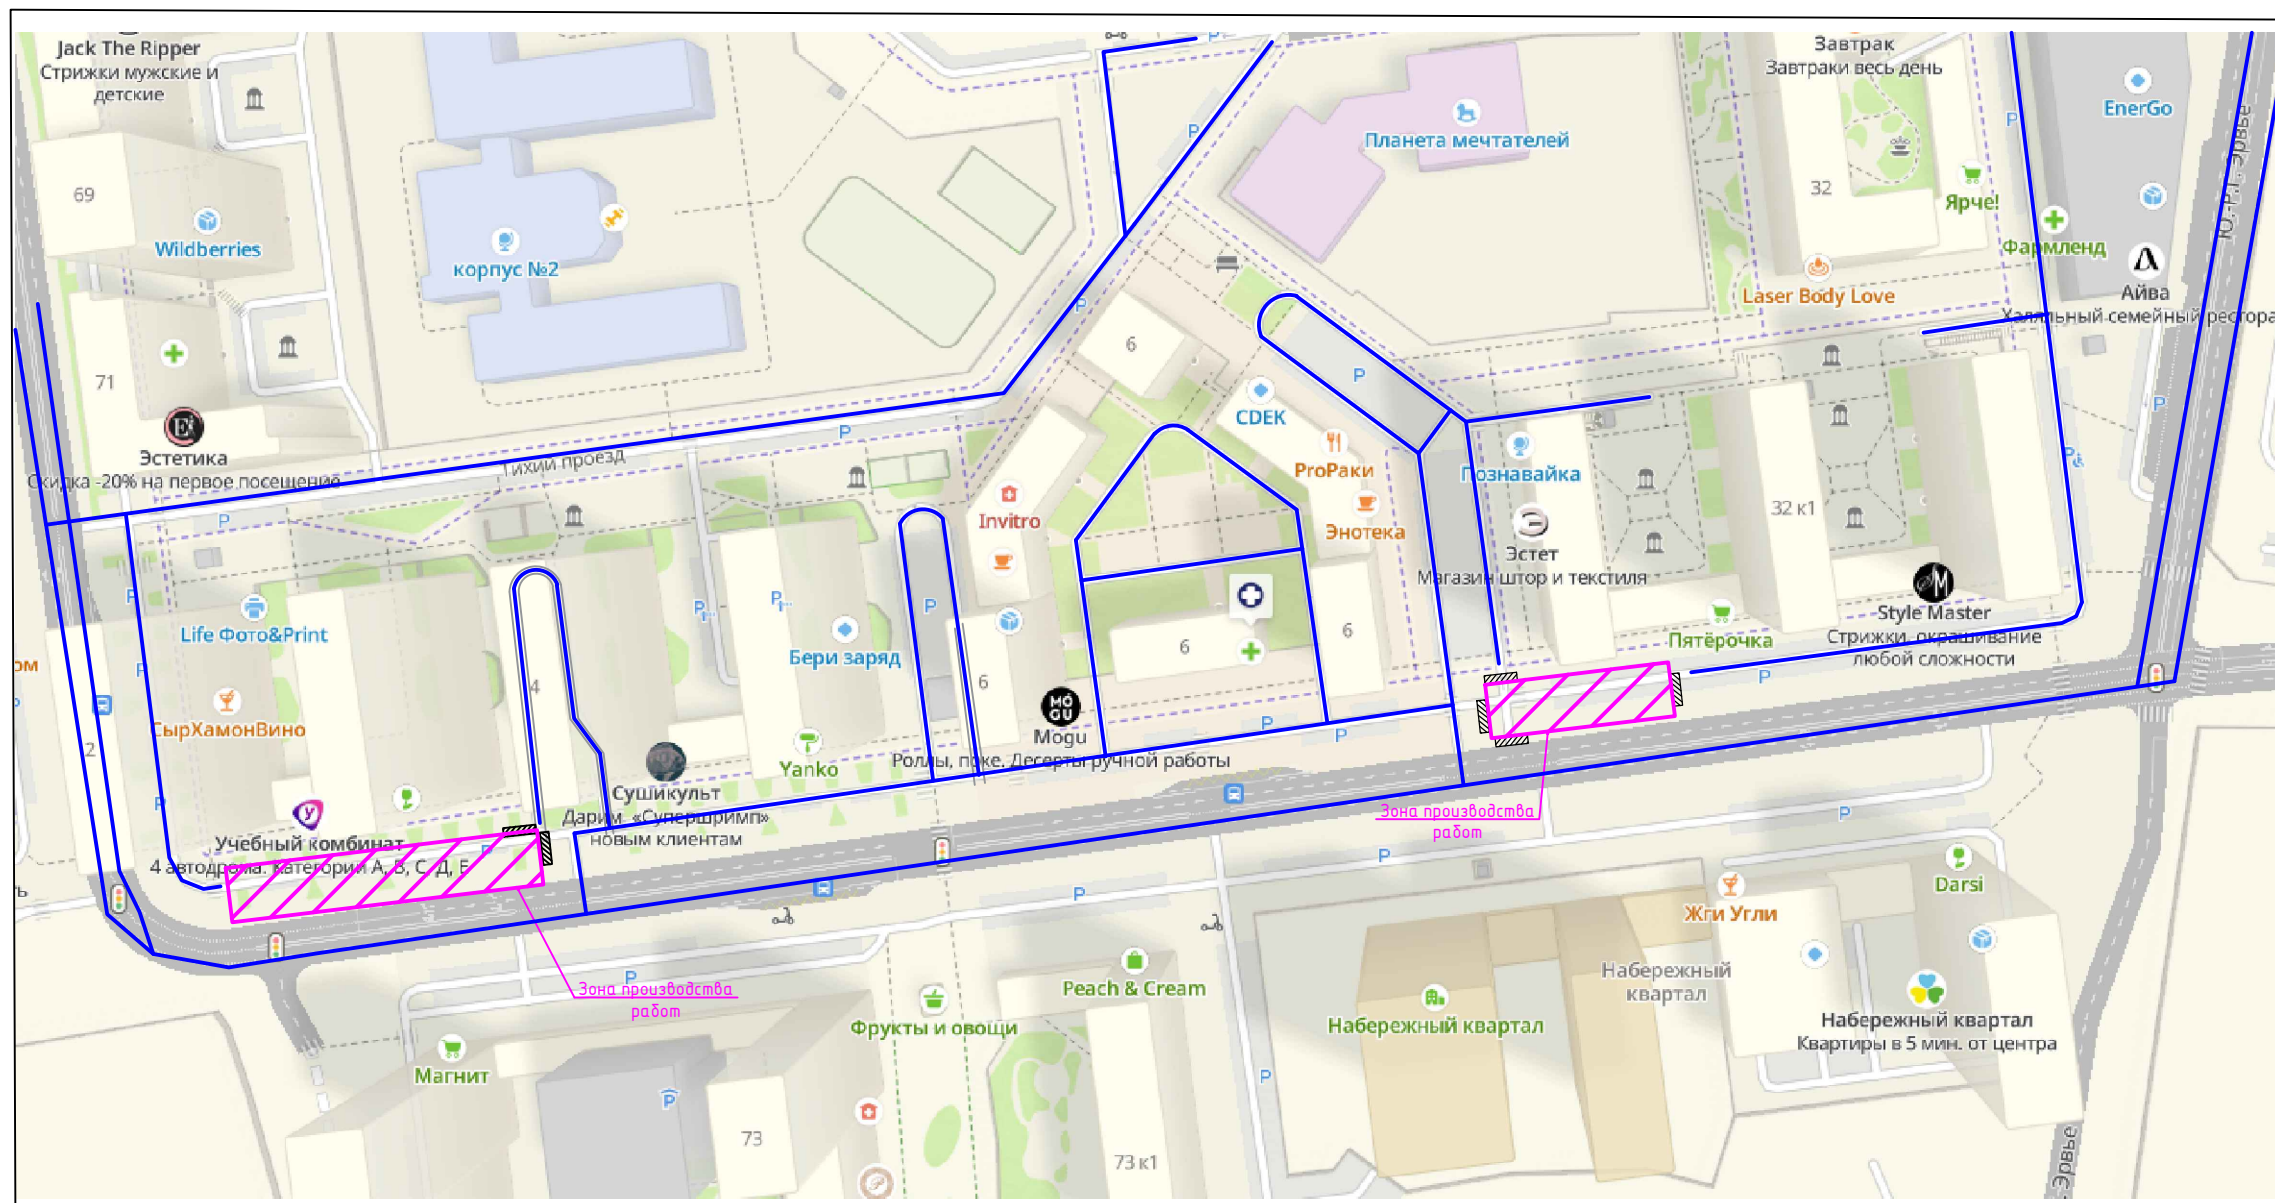


Условные обозначения

- линия движения транспорта экстренных служб
- ▨ зона производства работ

Схема движения транспорта экстренных служб на время 3 этапа строительства 1 подэтапа

Объект: Строительство тепловой сети для подключения (технологического присоединения) к системе теплоснабжения объектов капитального строительства «Многоэтажные жилые дома с объектами инфраструктуры в районе улиц Береговая-Мысовская-Газовиков города Тюмени»,
расположенного по адресу: г. Тюмень. 1 этап – участок тепловой сети от проектируемой тепловой камеры ТК0 до границы с инженерно-техническими сетями (наружная стена) многоквартирного дома ГП-1

Ориентировочные сроки производства работ: 30.11.2025г. – 14.12.2025г.

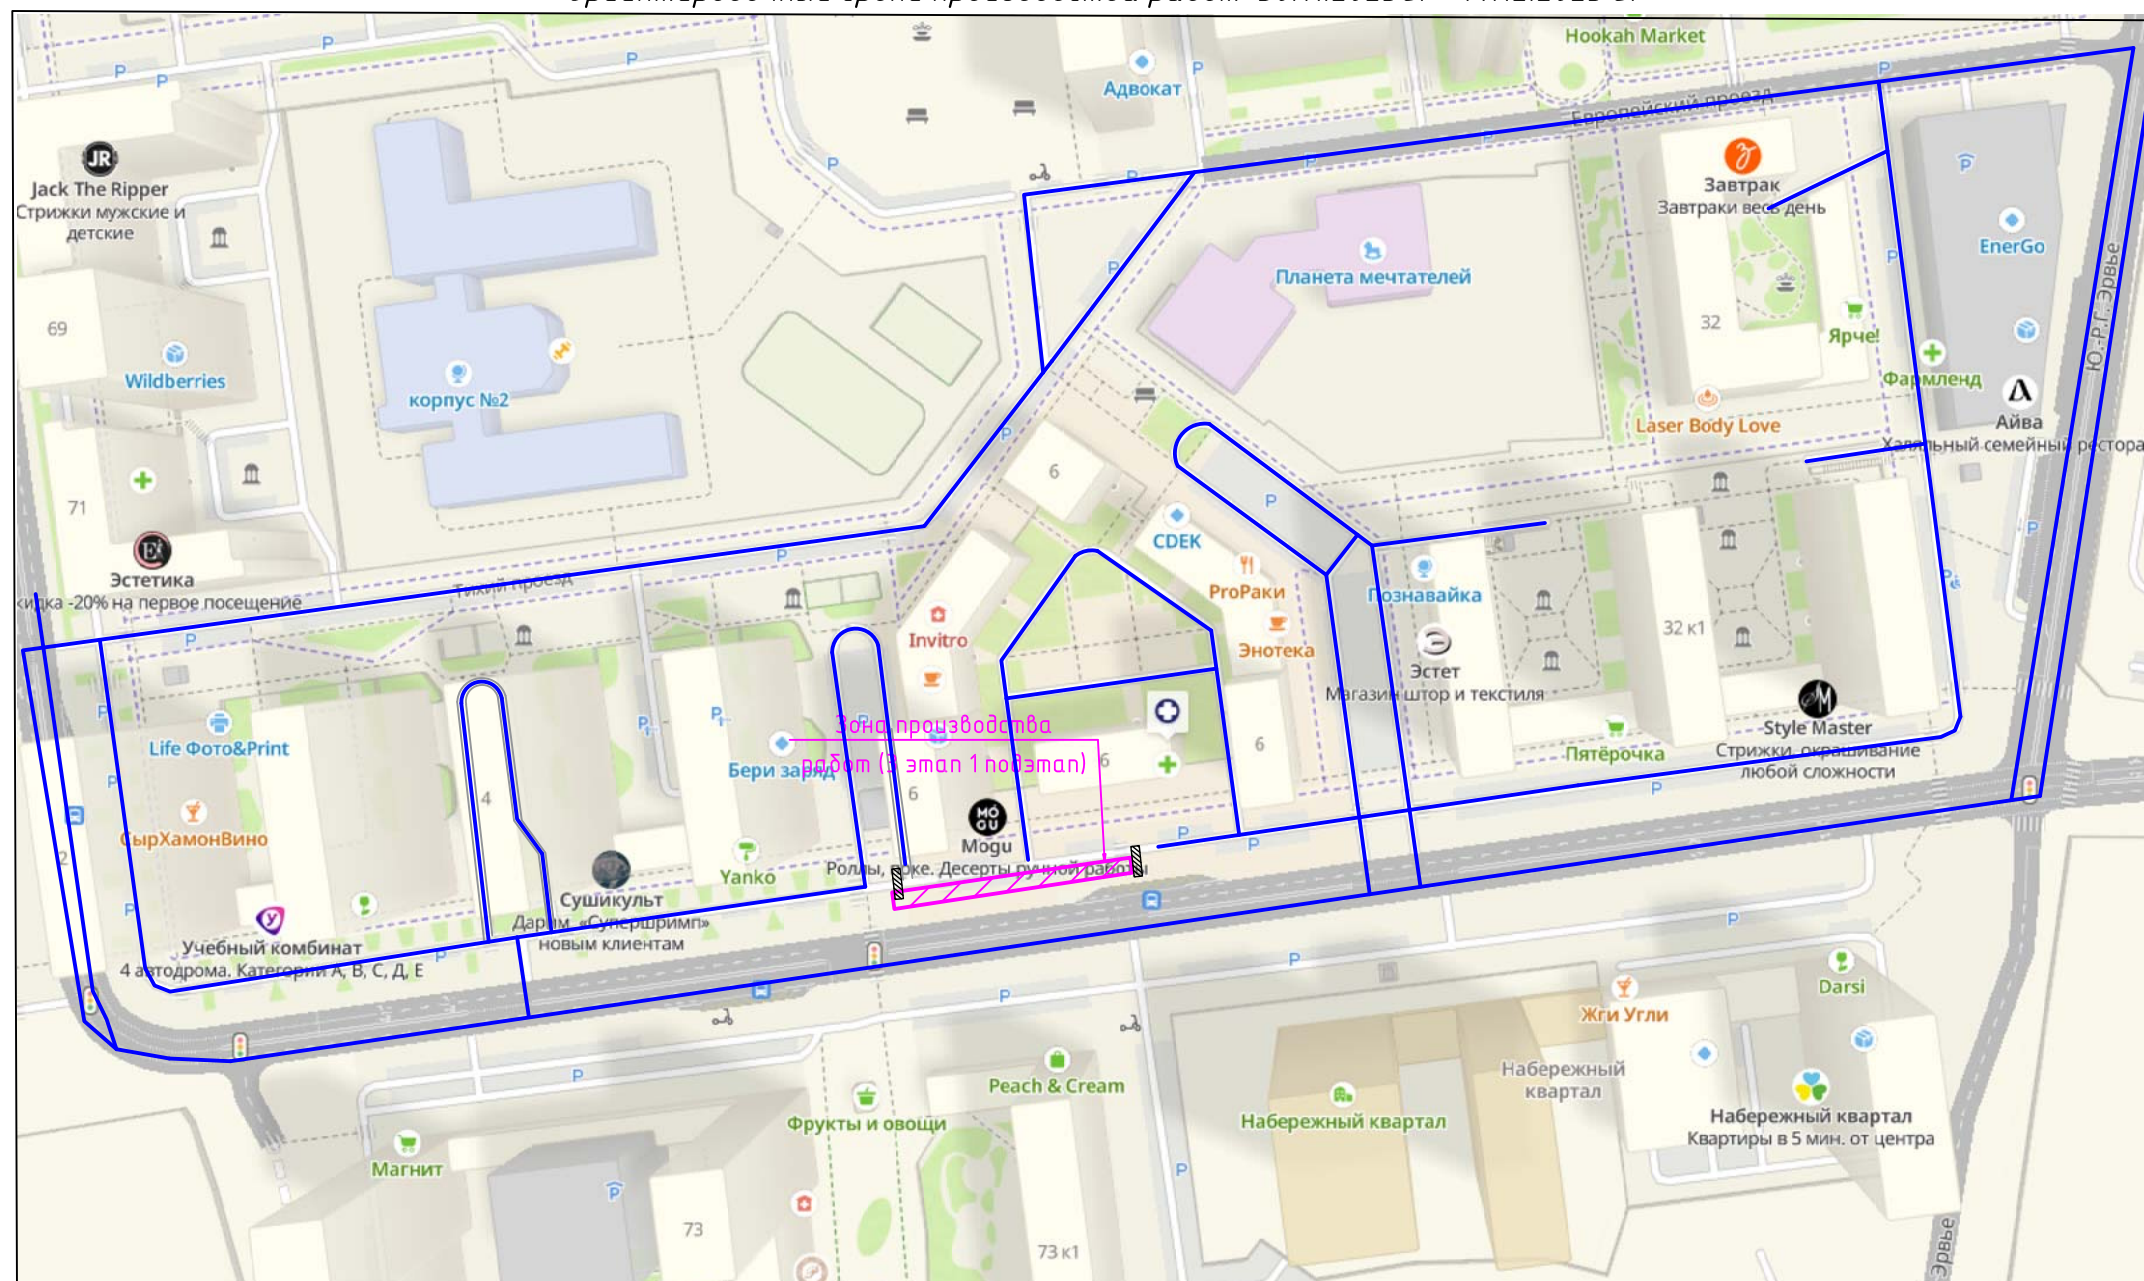

Условные обозначения

- линия движения транспорта экстренных служб
- зона производства работ

Объект: Строительство тепловой сети для подключения (технологического присоединения) к системе теплоснабжения объектов капитального строительства «Многэтажные жилые дома с объектами инфраструктуры в районе улиц Береговая-Мысовская-Газовиков города Тюмени», расположенного по адресу: г. Тюмень. 1 этап – участок тепловой сети от проектируемой тепловой камеры ТК0 до границы с инженерно-техническими сетями (наружная стена) многоквартирного дома ГП-1

— линия движения транспорта экстренных служб
 - зона производства работ