


Схема движения пешеходов на время 1 этапа строительства

Объект: Строительство тепловой сети для подключения (технологического присоединения) к системе теплоснабжения объектов капитального строительства «Многоэтажные жилые дома с объектами инфраструктуры в районе улиц Береговая-Мысовская-Газовиков города Тюмени», расположенного по адресу: г. Тюмень. 1 этап – участок тепловой сети от проектируемой тепловой камеры ТК0 до границы с инженерно-техническими сетями (наружная стена) многоквартирного дома ГП-1

Ориентировочные сроки производства работ: 02.10.2025г. – 13.11.2025г.

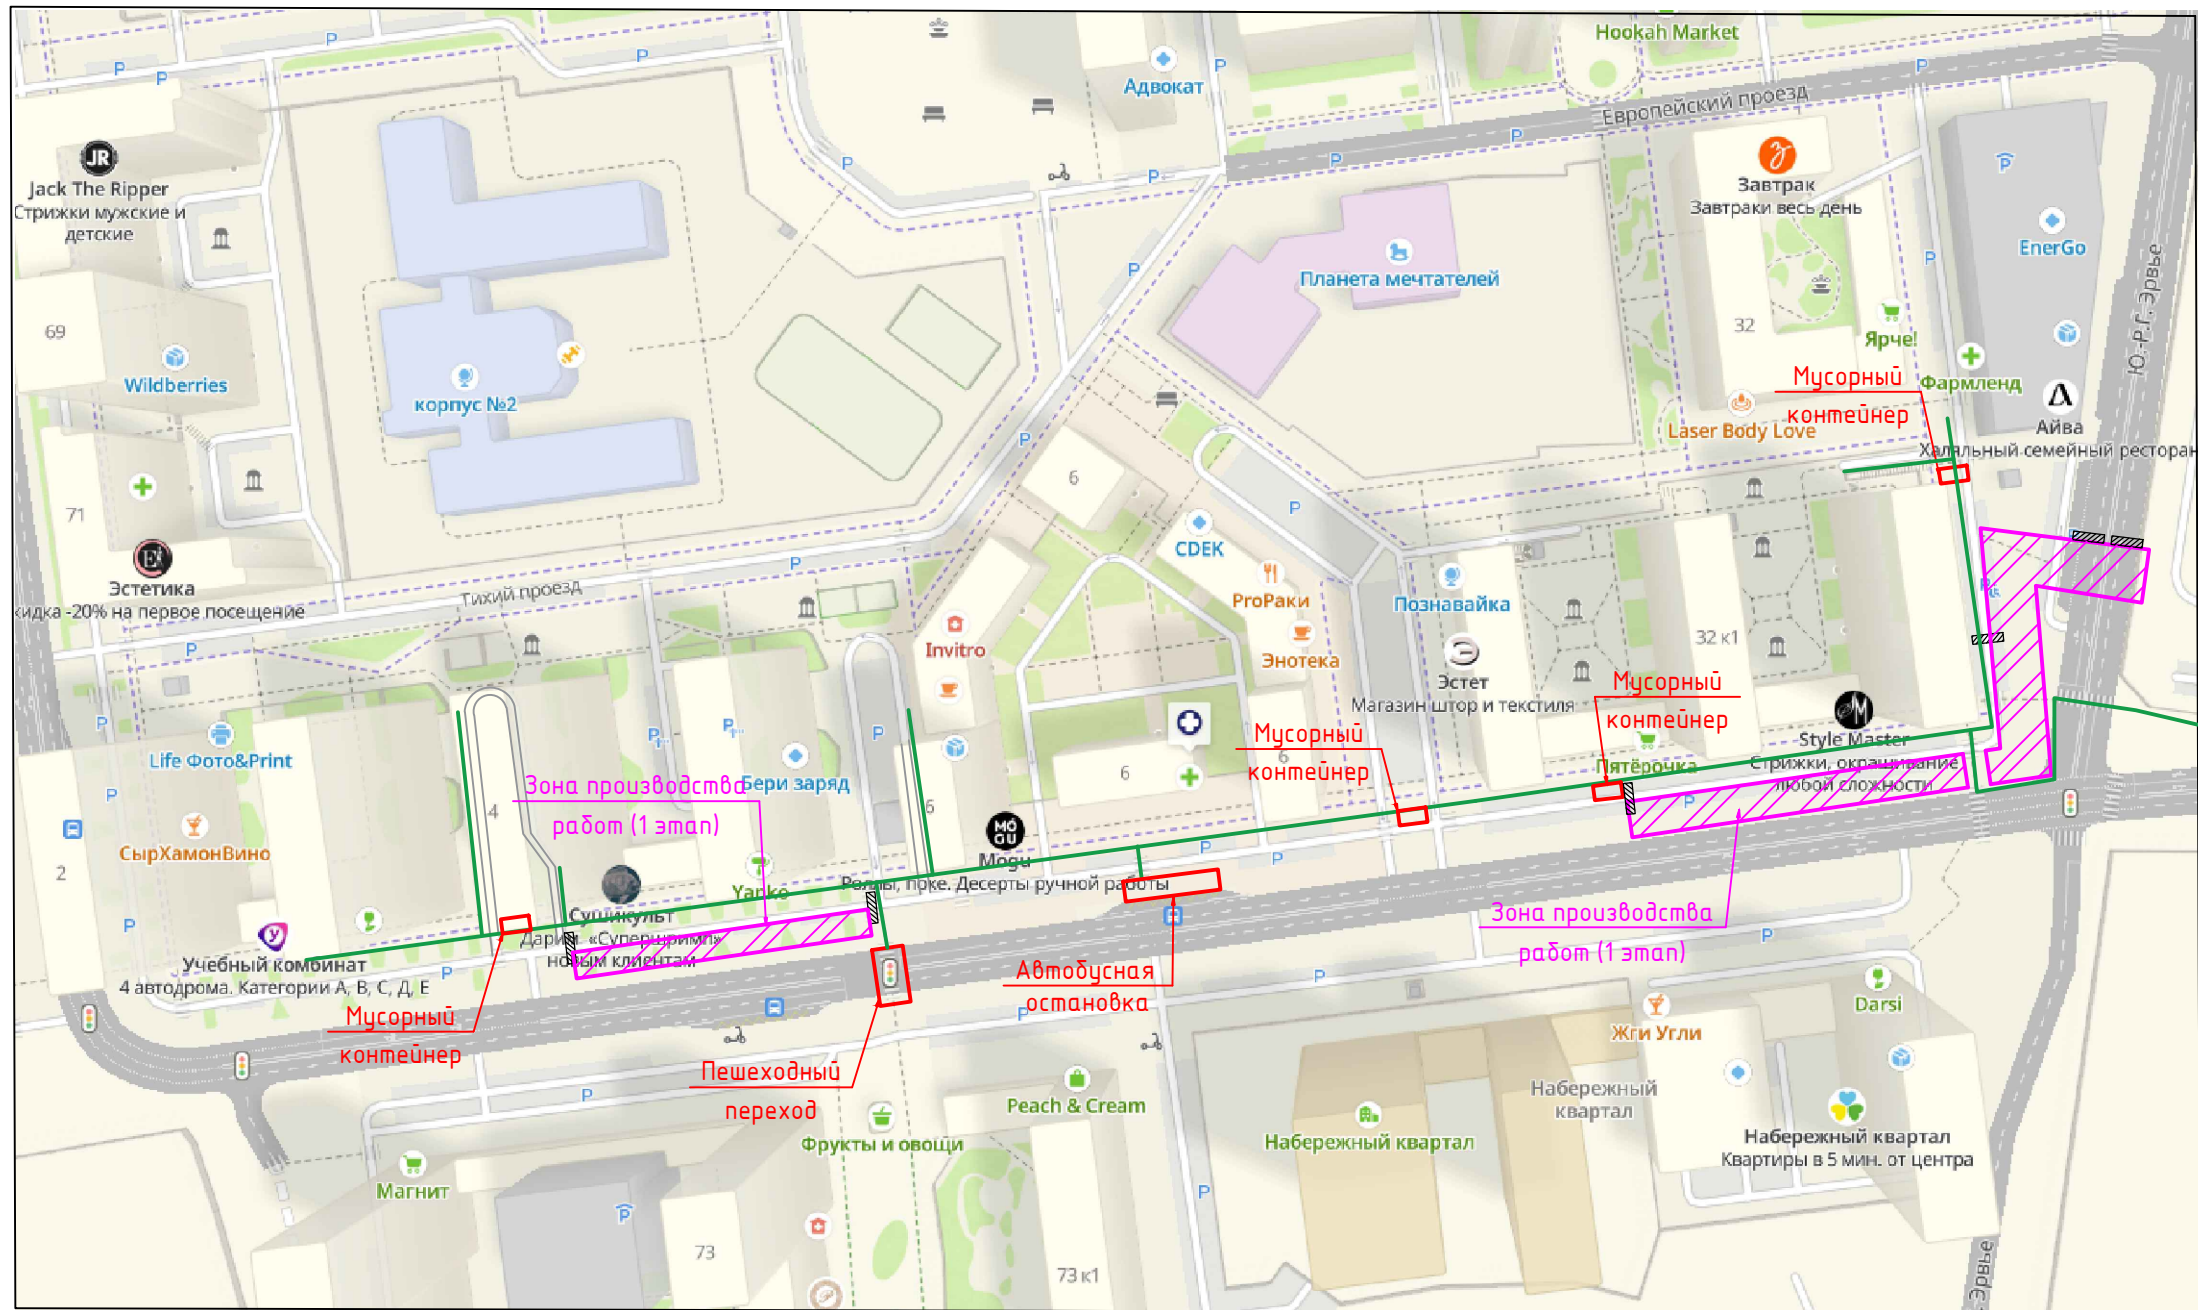

### Условные обозначения


-  – линия движения пешеходов
-  – зона производства работ
-  – мусорные контейнеры, остановки, пешеходные переходы



Схема движения пешеходов на время 3 этапа строительства

*Объект: Строительство тепловой сети для подключения (технологического присоединения) к системе теплоснабжения объектов капитального строительства «Многоэтажные жилые дома с объектами инфраструктуры в районе улиц Береговая-Мысовская-Газовиков города Тюмени», расположенного по адресу: г. Тюмень. 1 этап – участок тепловой сети от проектируемой тепловой камеры ТК0 до границы с инженерно-техническими сетями (наружная стена) многоквартирного дома ГП-1*

Ориентировочные сроки производства работ: 30.11.2025г. – 29.12.2025 г.

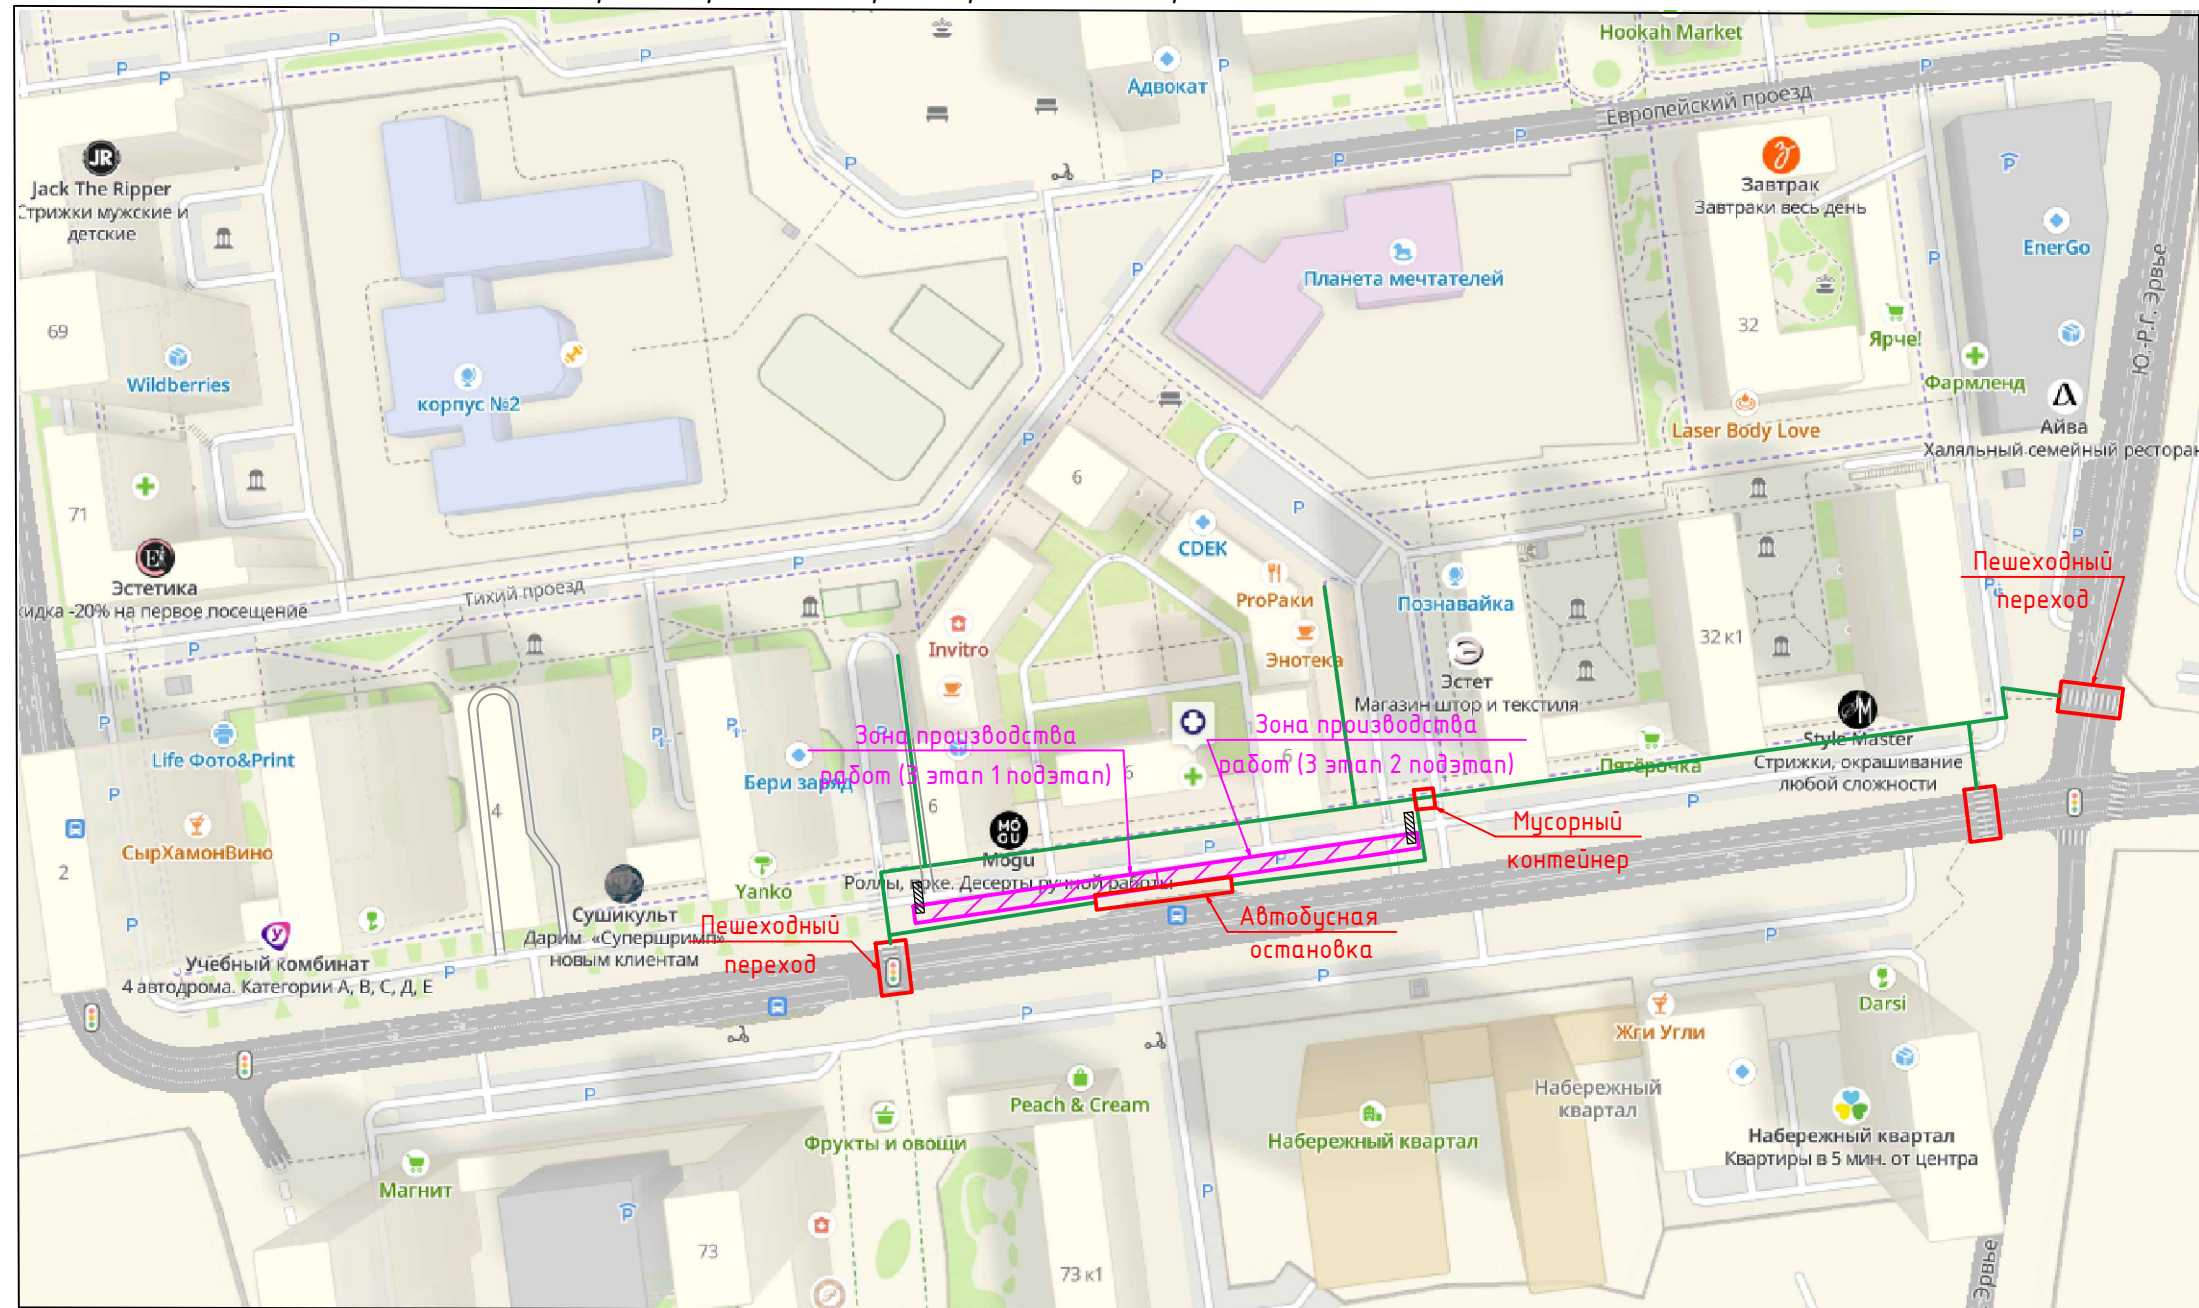

### Условные обозначения

-  – линия движения пешеходов
-  – зона производства работ
-  – мусорные контейнеры, остановки, пешеходные переходы