


- Утеплитель в уровне цоколя
- Пеноплекс 35 - 80/110/140 мм
- Отделка цоколя (см. АР-XX)
- Галечник
- Тротуарная плитка 500x500x80 без затирки швов - 80 мм
- Песок крупный - 30 мм
- Геотекстиль
- Дренарующий слой, щебень фр.20-40 - 50-80 мм
- Профилированная мембрана Planter Geo с уклоном от здания 5%
- Песчаная подготовка - 50 мм
- Обратная засыпка местным грунтом с послойным трамбованием слоями по 200 мм, $K_u=0,95$

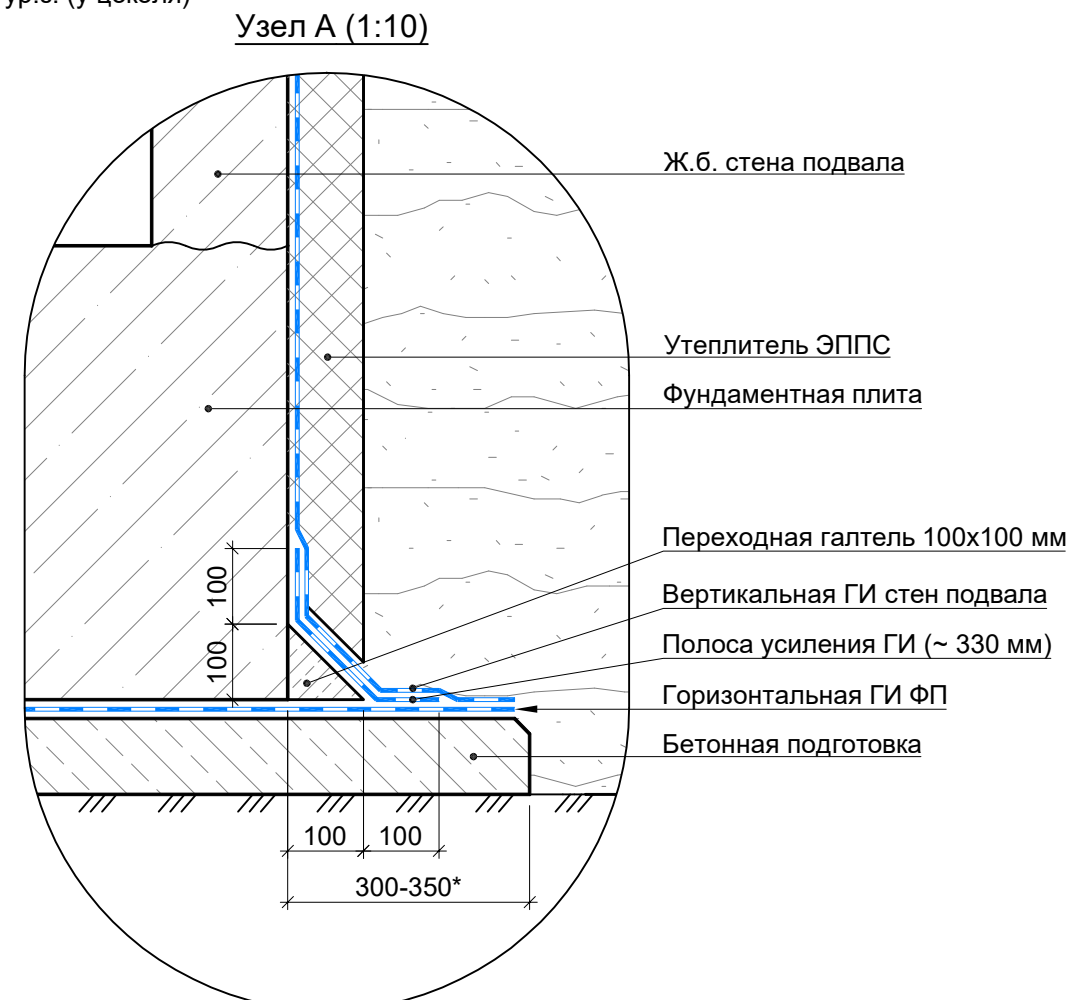

- Примечания.
1. Устройство ГИ вести в соответствии с типовыми решениями производителя ГИ.
 2. Указанные на данном листе материалы могут быть заменены на аналогичные с сохранением рабочих характеристик.

Согласовано					
Инв. № подл.	Подп. и дата	Взам. инв. №			

Заказчик ООО "Брусника. Москва" 01-01/17-АР4					
Московская обл., Ленинский район, г.п. Горки Ленинские, д. Сапроново, уч.№50:21:0000000:34153 (2 очередь строительства)					
Изм.	Кол.уч	Лист	Недок	Подп.	Дата
Разработал	Янголь			<i>[Signature]</i>	07.18
Проверил	Семенов			<i>[Signature]</i>	07.18
Н.контроль	Мищенко			<i>[Signature]</i>	07.18
Утвердил					
Многоквартирный жилой дом				Стадия	Лист
Узел устройства внешних стен в цокольной и подземной части (1:20)				Р	6
				Сфера-Мск	