
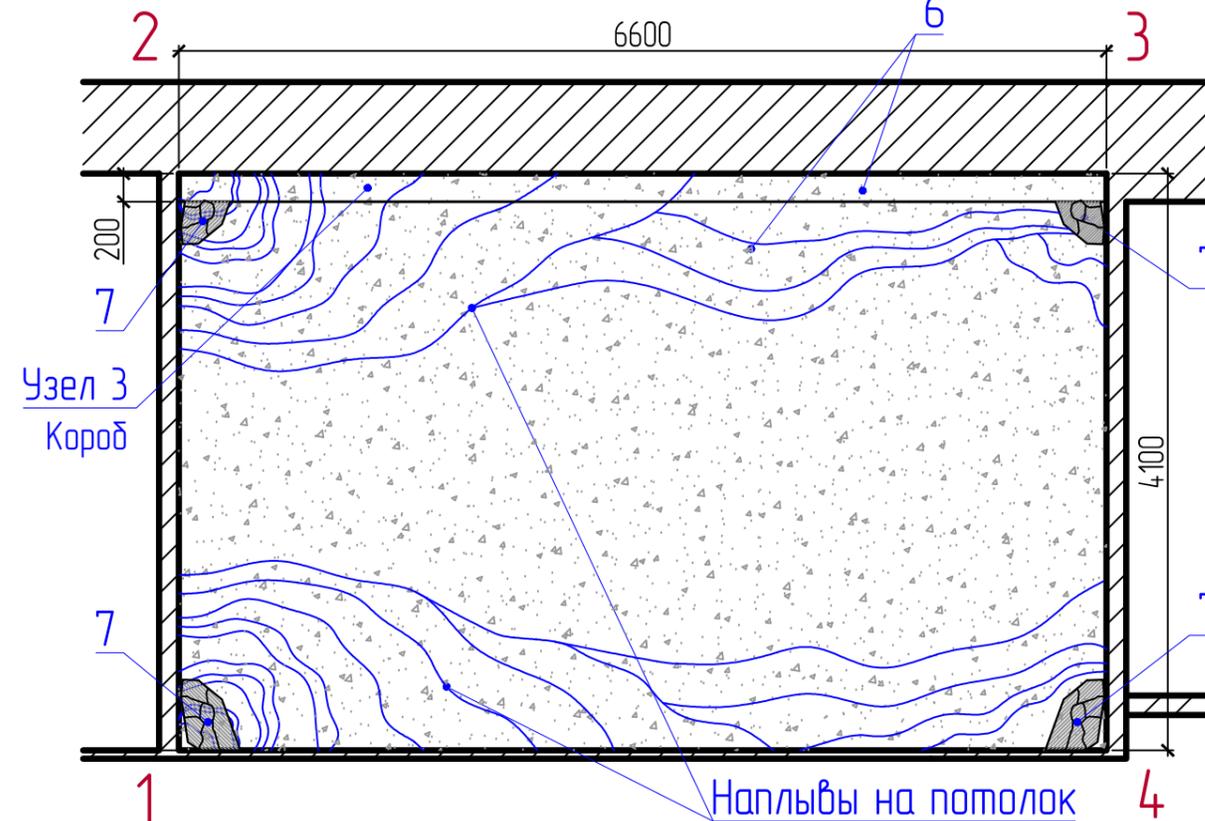


План покрытий


Спелеоклиматической комнаты, помещение №48

Потолок

Приложение №6 к Договору №1-СК от 15.04.2022г.

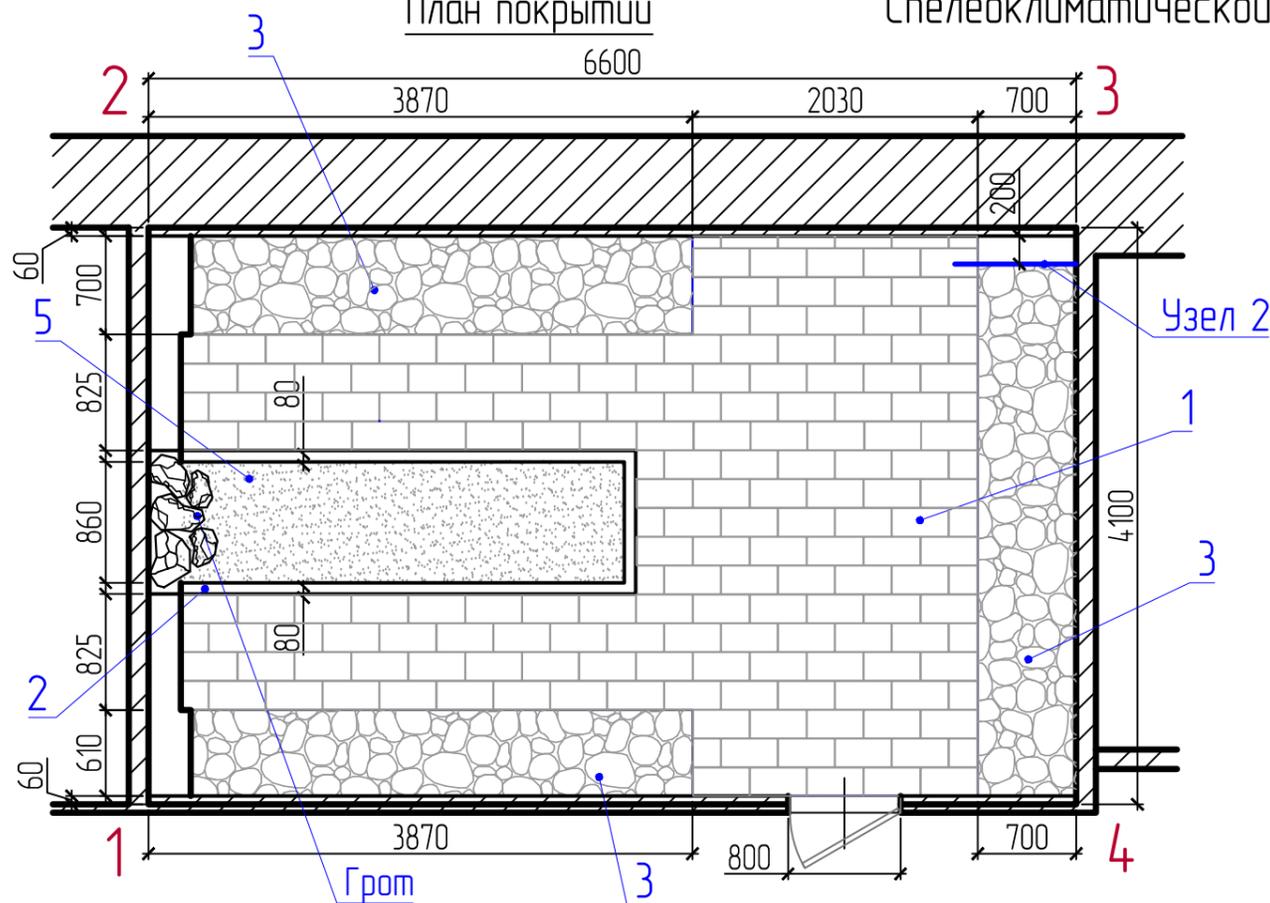

Развертка стен

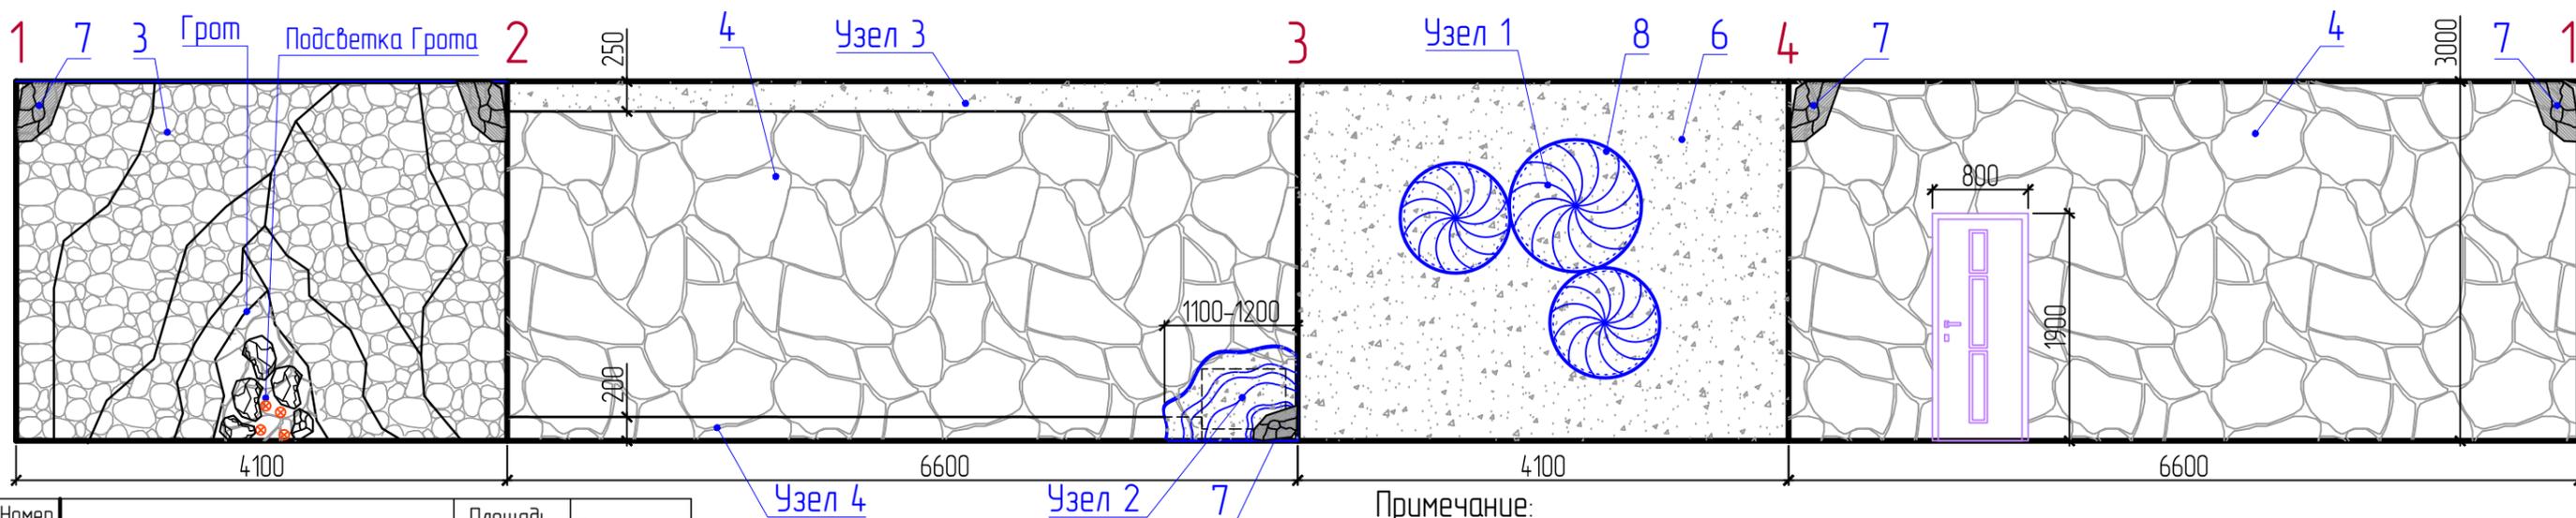


Номер п/п	Наименование	Площадь, м ²	Примечание
1	Плитка на пол 20x40x6 (163шт), 20x20x6 (18шт), плитка обрешетка (6шт)	14,5	
2	Бордюр песочницы 30x40x8	7,5 п.м	══
3	Соляная галька фр. 80-100: - для пола - для стен	7,3 12,3	
4	Плитка натуральный срез	36,8	
5	Соляная галька фр.10-20, толщина 15см	2,7	
6	Соляная крошка	41,7	
7	Камень	5 шт.	
8	Светодиодная лента (по периметру кругов)	8,7 п.м.	----

Примечание:
 Читать совместно с листом 2 "Декоративные и конструктивные элементы Спелеопещеры" (Узлы 1-4)

Примечание:
 Индивидуальный дизайн-проект Спелеоклиматической комнаты, г.Пермь, Шоссе Космонавтов, д.181а (Дом Счастье жить) Местонахождение комнаты - помещение №48 цокольного этажа здания.

						01-2021		
						ул. Космонавтов Шоссе, 181а Индустриальный район города Перми		
Изм.	Кол.уч	Лист	№ док.	Подпись	Дата	Стадия	Лист	Листов
						п	1	2
Разработал Губина Е.Г.						Индивидуальный дизайн-проект Спелеоклиматической комнаты помещение №48		
						ПК ООО "Счастье Жить"		


Узел 1
Декоративное панно 6

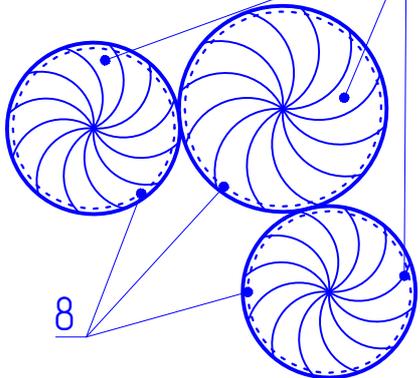

Декоративное панно с декоративным покрытием соляной крошкой и фронтальным освещением светодиодной лентой по периметру. Длина светодиодной ленты L=8,7п.м.


Узел 2
Декоративная накладка на батарею
(Фальшь панель)

Один слой гипсокартона
толщиной 2см

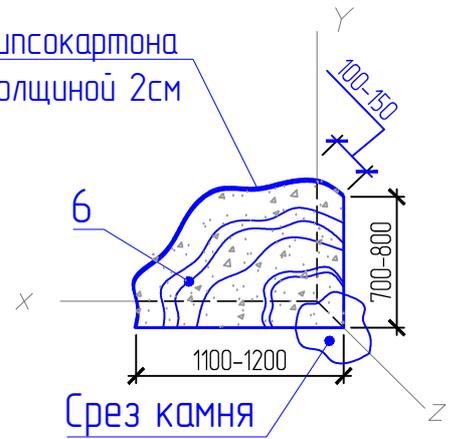


Узел 3

Короб из гипсокартона (потолок-стена) закрытие транзитной трубы канализации

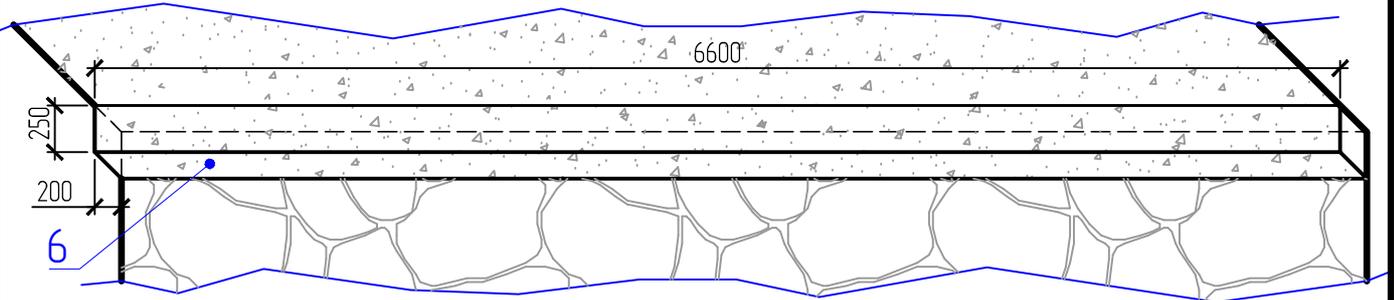

Узел 4

Короб из гипсокартона (стена-пол) закрытие труб отопления

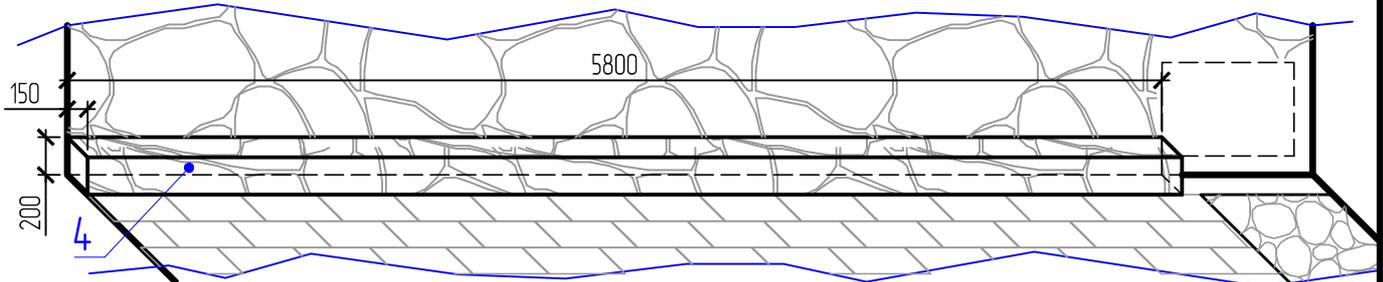

01-2021

ул. Космонавтов Шоссе, 181а
Индустриальный район города Перми

Изм.	Кол.уч	Лист	№ док.	Подпись	Дата
Разработал		Губина Е.Г.		<i>Е.Г. Губина</i>	

Индивидуальный дизайн-проект
Спелеоклиматической комнаты
помещение №48

Стадия	Лист	Листов
П	2	2

ПК ООО "Счастье Жизнь"