


*Эскизное предложение:*  
*по оформлению интерьера помещения под коворкинг по адресу:*  
*п. Сылта*


*Дизайнер: Балчугова Евгения    тел.: 8 (982) 453-00-02*

Обмерочный чертеж.  
М 1:50  
Н окна= 1110мм  
Н подок. = 1545мм

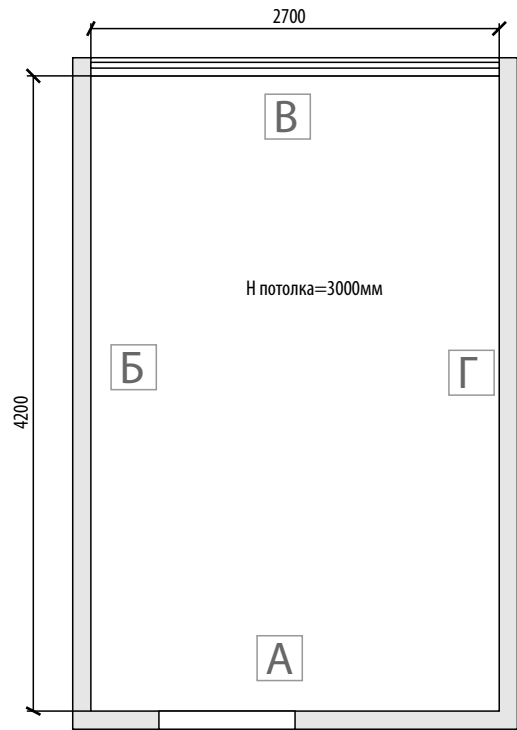

Общая площадь помещения 11,34 кв.м.


План расстановки мебели.  
М 1:50

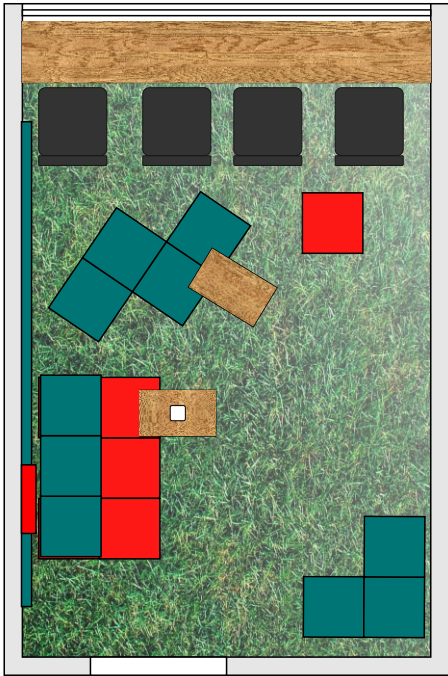


Общая площадь помещения 31,2кв.м.

|          |      |                |       |      |   |      |         |
|----------|------|----------------|-------|------|---|------|---------|
| Дизайнер |      | Балчугова Е.Л. |       |      | Интерьер комнаты для коворкинга, расположенной по адресу:<br>п. Сылта<br>Обмерочный чертеж. План расстановки мебели. | Лист | Масштаб |
| Заказчик |      | Голдырева А.В. |       |      |   |      |         |
| Изм      | Лист | № документа    | Подп. | Дата |   | 01   | 1 : 50  |


Развертка стены А

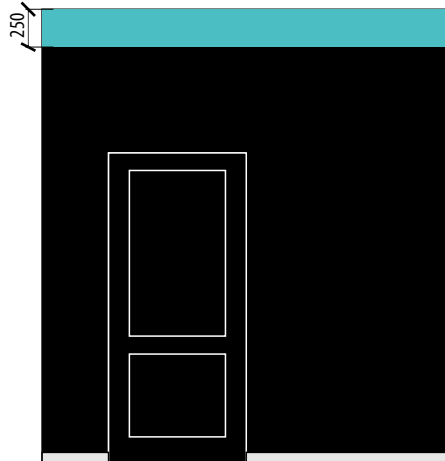


Развертка стены Б

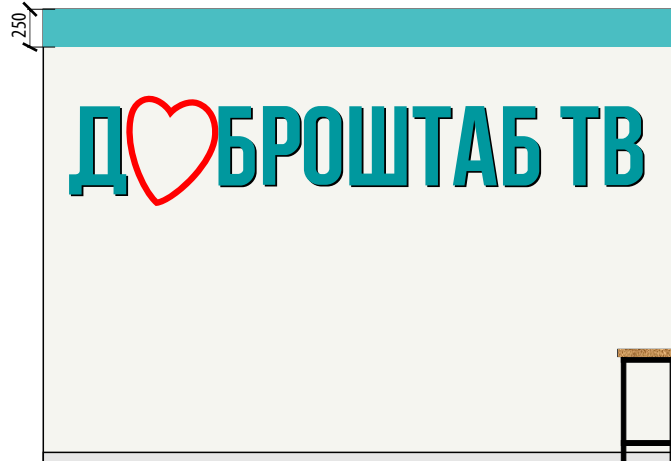

Развертка стены Г

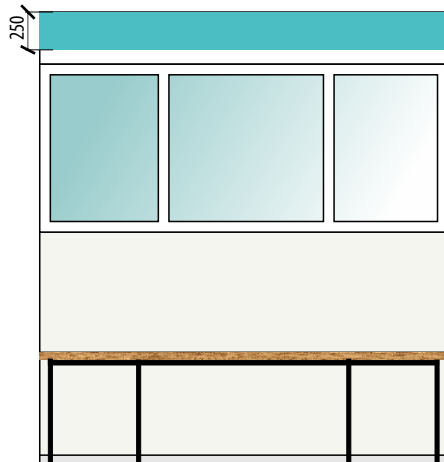

Развертка стены Д

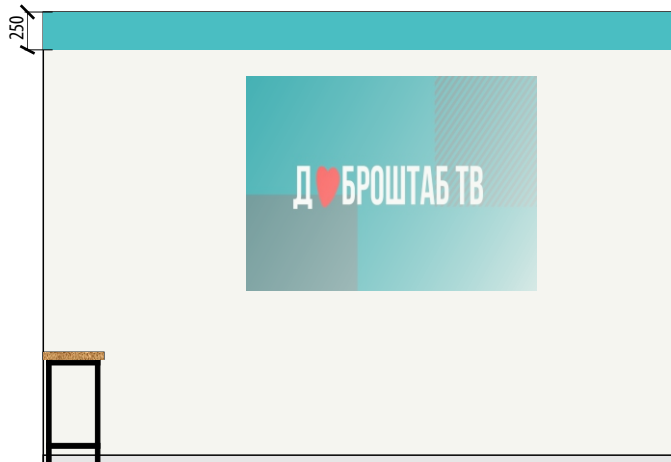**Экспликация по комплектации помещения:**

| № | Наименование/Артикул                                                                                          | Вид элемента | Кол-во кв.м. |
|---|---|--------------|--------------|
| 1 | Покраска Dulux бирюза стены                                                                                   |              | 3,45         |
| 2 | Покраска Dulux бирюза потолок                                                                                 |              | 11,34        |
| 3 | Производство TIKKURILA (Финляндия) Код товара 1001111662 LIITU черная мат 1л, арт.700008560 Артикул 700008560 |              | 7,3          |
| 4 | Покраска Dulux стен                                                                                           |              | 27,3         |

|          |      |                |       |      |
|----------|------|----------------|-------|------|
| Дизайнер |      | Балчугова Е.Л. |       |      |
| Заказчик |      | Галдырева А.В. |       |      |
| Изм      | Лист | № документа    | Подп. | Дата |

Интерьер комнаты для коворкинга, расположенной по адресу:  
п. Сылта  
Обмерочный чертеж

|      |         |
|------|---------|
| Лист | Масштаб |
| 02   | 1 : 50  |



|          |      |                |       |      |
|----------|------|----------------|-------|------|
| Дизайнер |      | Балчугова Е.Л. |       |      |
| Заказчик |      | Галдырева А.В. |       |      |
| Изм.     | Лист | № документа    | Подп. | Дата |

Интерьер комнаты для коворкинга, расположенной по адресу:  
п. Сылта  
Визуализация.

|      |         |
|------|---------|
| Лист | Масштаб |
| 03   |         |






|          |      |                |       |      |
|----------|------|----------------|-------|------|
| Дизайнер |      | Балчугова Е.Л. |       |      |
| Заказчик |      | Галдырева А.В. |       |      |
| Изм.     | Лист | № документа    | Подп. | Дата |

Интерьер комнаты для коворкинга, расположенной по адресу:  
п. Сылта  
Визуализация.

|      |         |
|------|---------|
| Лист | Масштаб |
| 04   |         |



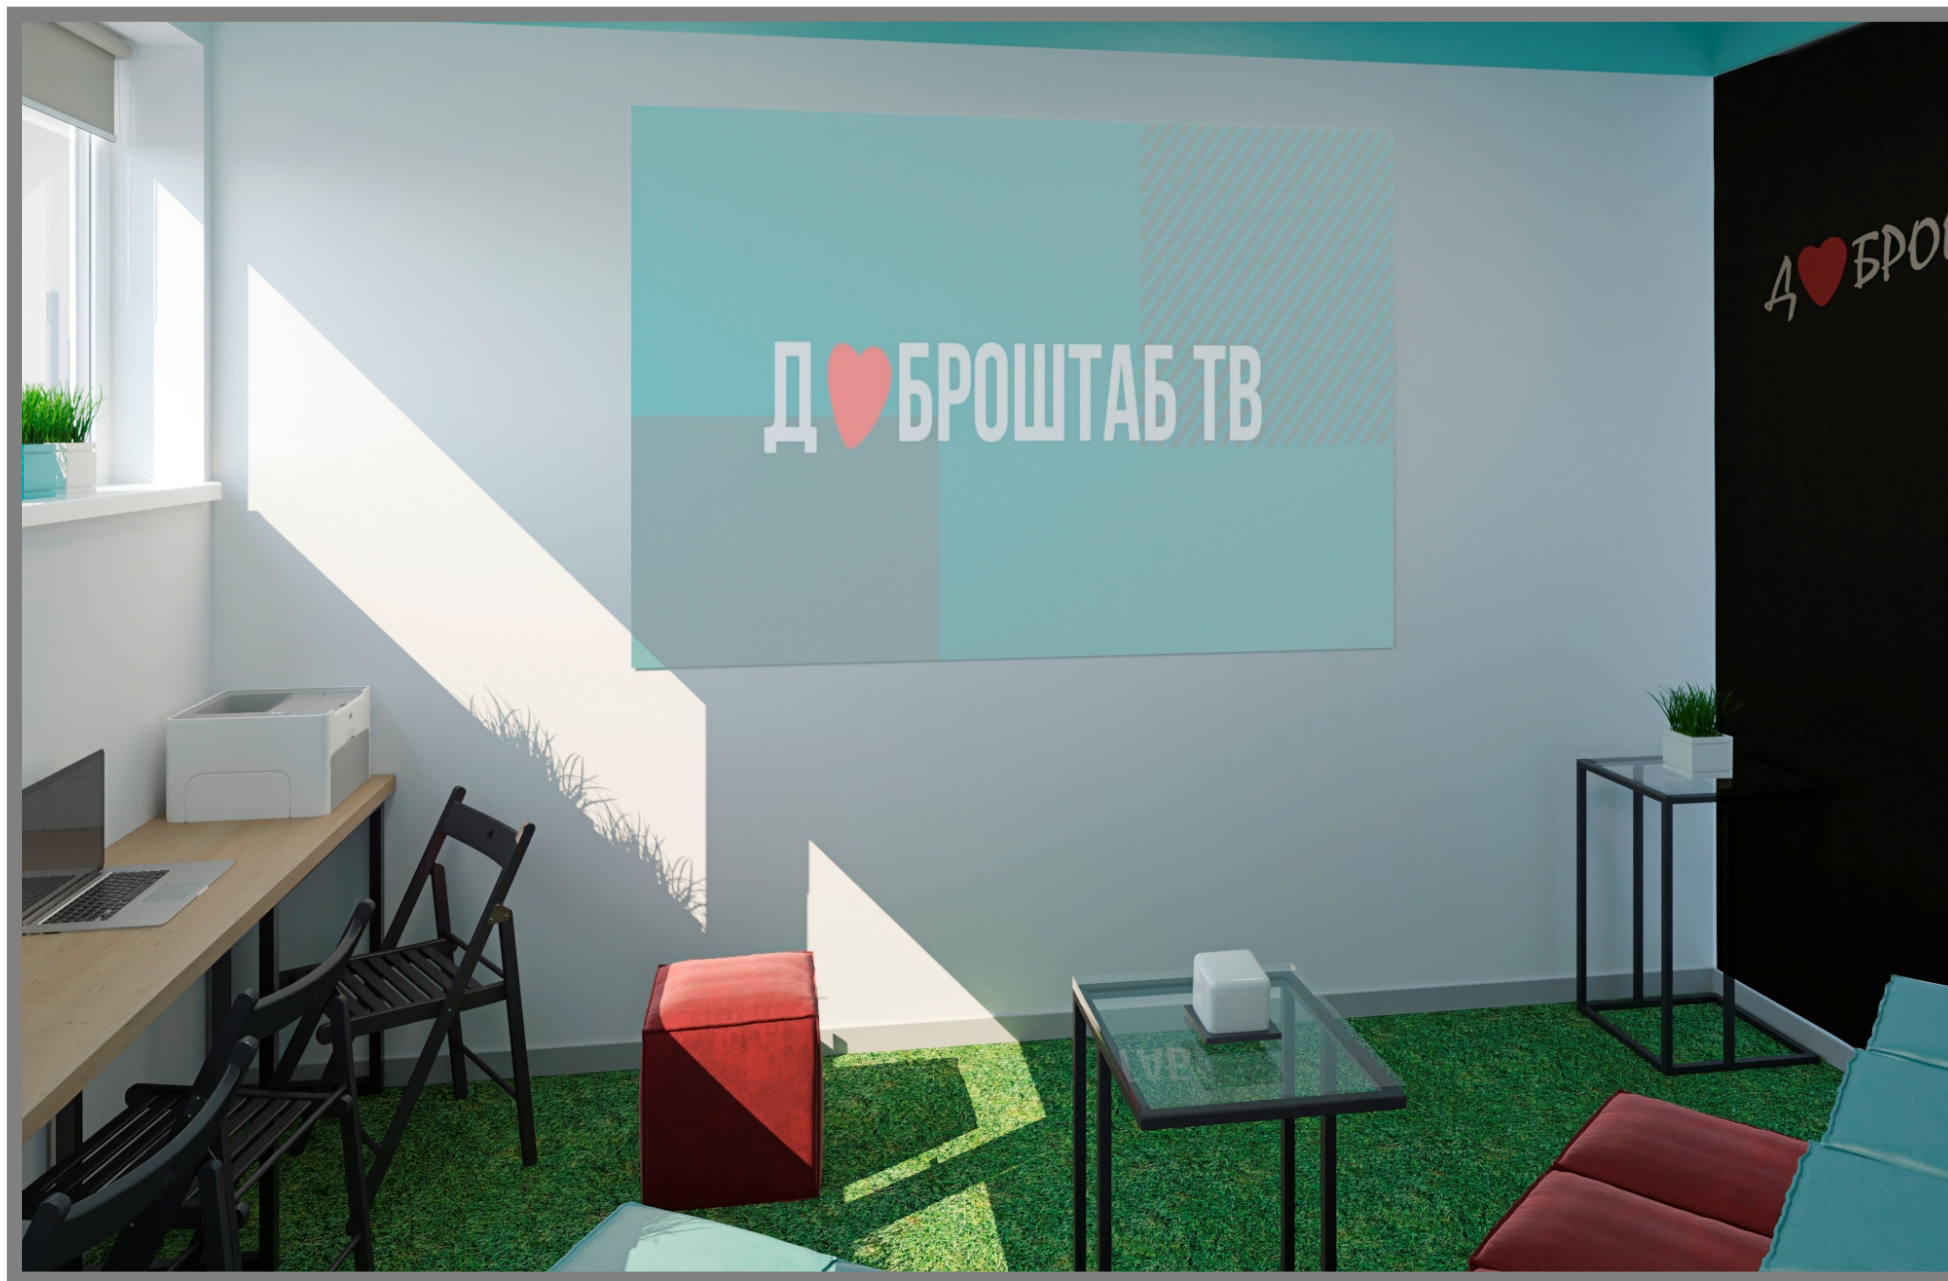

|          |      |                |       |      |
|----------|------|----------------|-------|------|
| Дизайнер |      | Балчугова Е.Л. |       |      |
| Заказчик |      | Галдырева А.В. |       |      |
| Изм      | Лист | № документа    | Подп. | Дата |

Интерьер комнаты для коворкинга, расположенной по адресу:  
п. Сылта  
Визуализация.

|      |         |
|------|---------|
| Лист | Масштаб |
| 05   |         |