

Дизайн-проект центра национальной культуры
по адресу Пермский край,
с. Башкултаево, ул. Октябрьская, 48




ANB-design
дизайнер интерьера
Анна Березовская
8922-33-66-830

Содержание:




1. План обмерочный
2. План расстановки мебели и оборудования 1 этаж
3. План расстановки мебели и оборудования 2 этаж
4. План монтажа конструкций 1 этаж
5. План монтажа конструкций 2 этаж
6. План потолка 1 этаж
7. План потолка 2 этаж
8. План освещения 1 этаж
9. План освещения 2 этаж
10. План выключателей 1 этаж
11. План выключателей 2 этаж
12. План розеток 1 этаж
13. План розеток 2 этаж
14. План пола 1 этаж
15. План пола 2 этаж
16. План рекомендованных размеров мебели 1 этаж
17. План рекомендованных размеров мебели 2 этаж
18. Развертка стен главный зал
19. Развертка стен 2 этаж
20. Развертка стен санузел и тех.помещение
- 21-24. 3д-визуализация

h окна - 1400
h подоконника 740

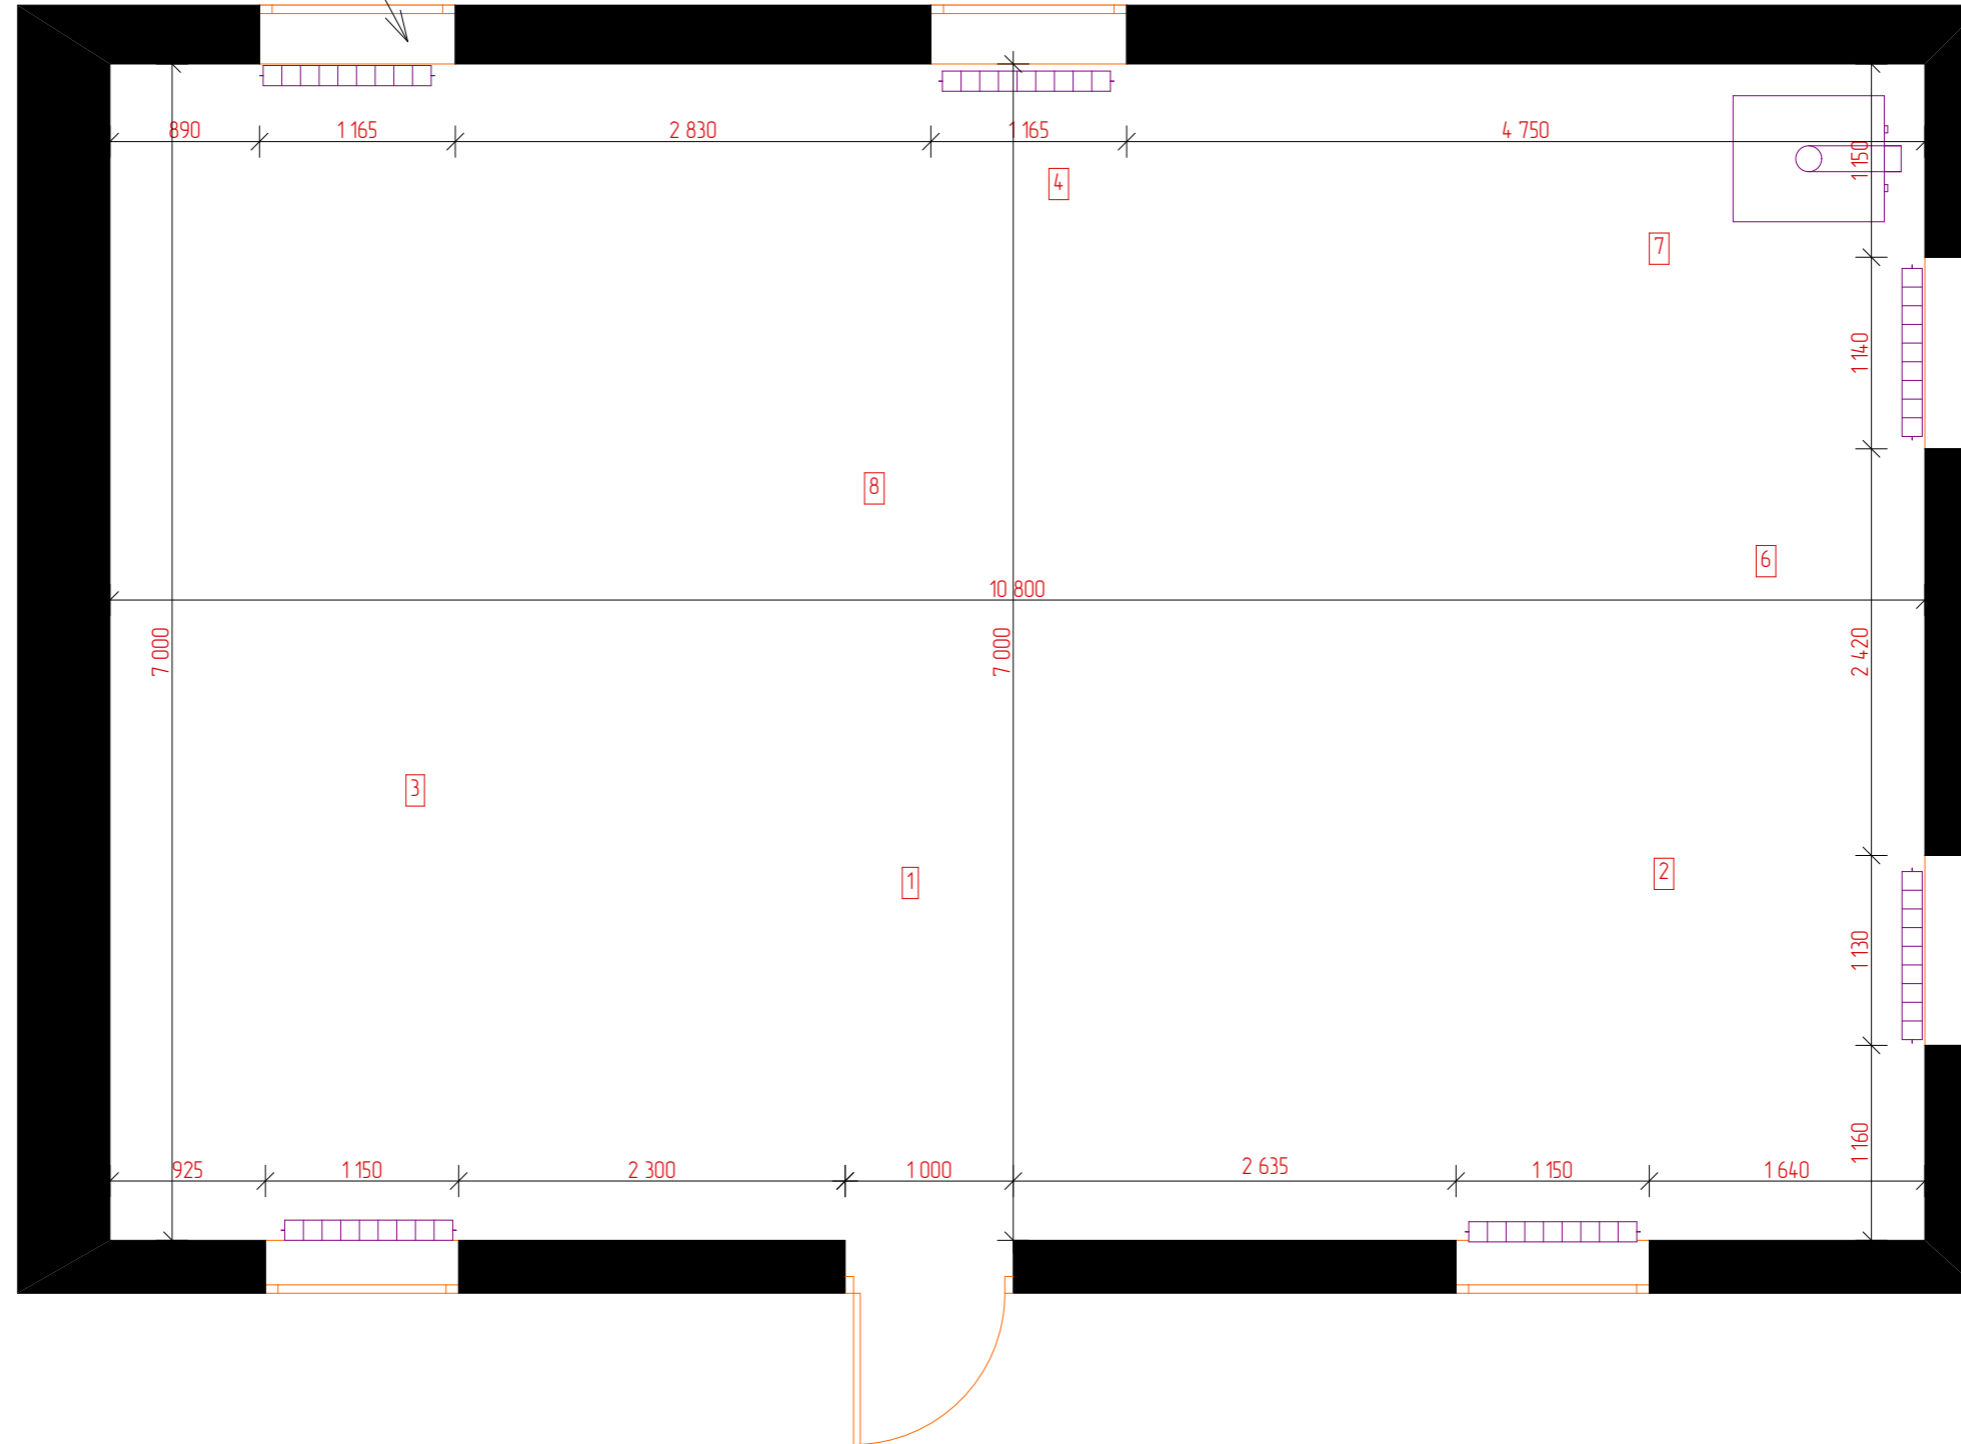


Изм.	Колуч.	Лист	№Док.	Подпись	Дата	Пермский край, с. Башкултаево, ул. Октябрьская, 48			
Разработал		Березовская А.В.				Центр национальной культуры, 1 этаж	стадия	Лист	Листов
Исполнил		Березовская А.В.					ДП	1	24
Согласовал		ИП Новиков В.А.					АНВ-design дизайнер интерьера Анна Березовская 8922-33-66-830		
						План обмерочный			

Возможные варианты расстановки модульных столов:

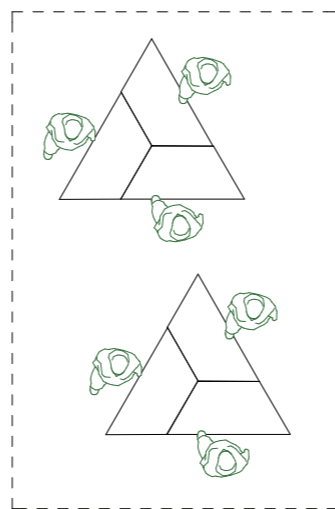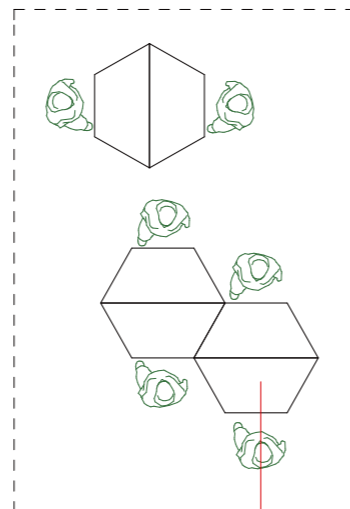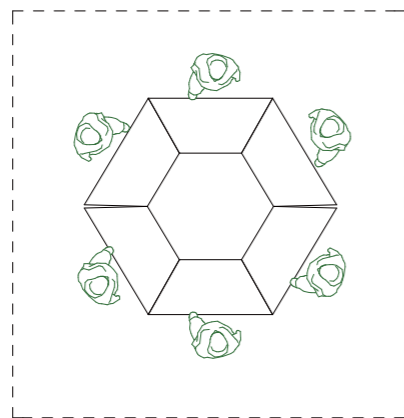

нижний ярус выдвжной - хранение

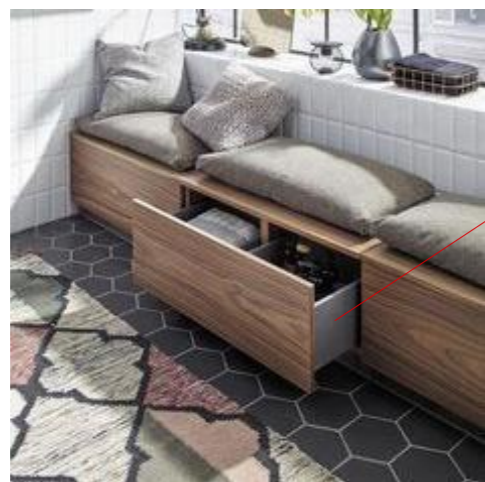


Рабочая зона для персонала стойка высокая



санузел





зона с креслами

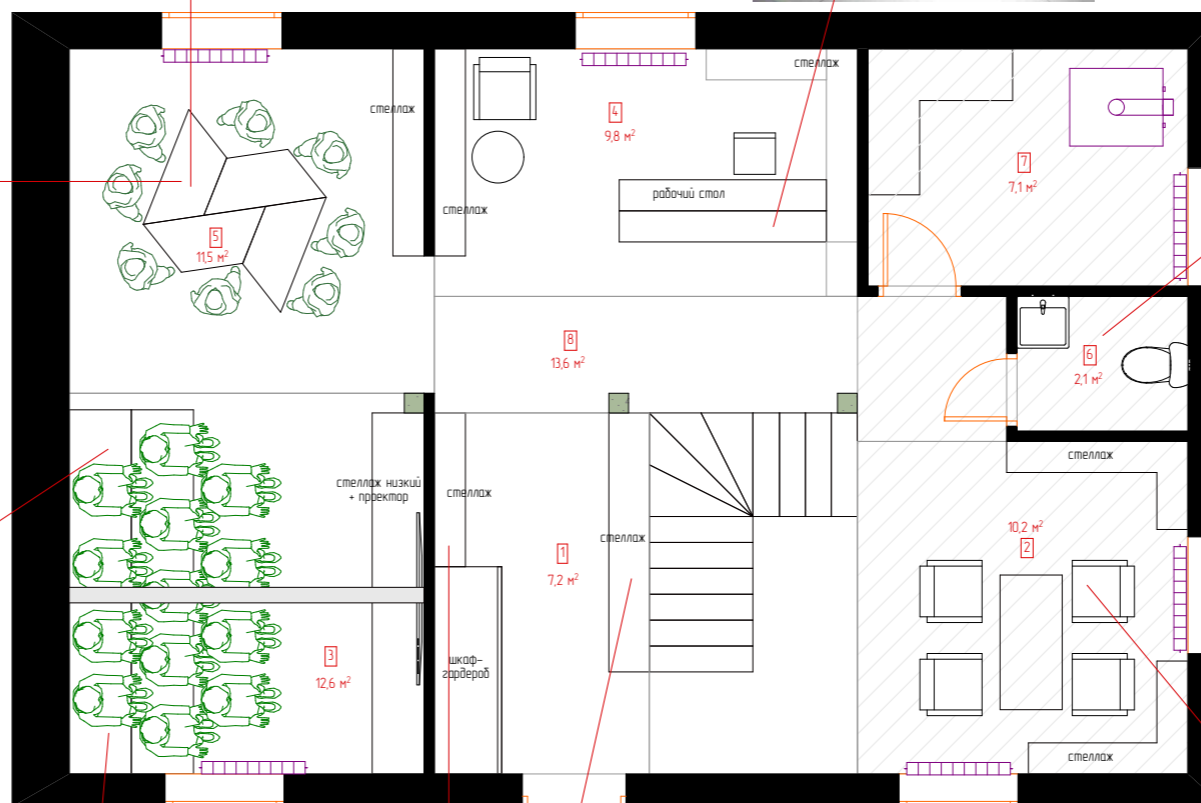

перенести батарею влево на 250 мм

стеллаж

2 уровня лавок + подушки проектор

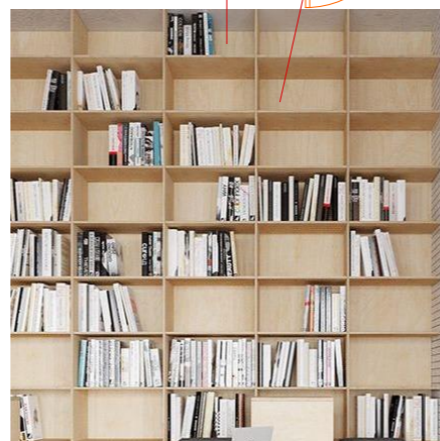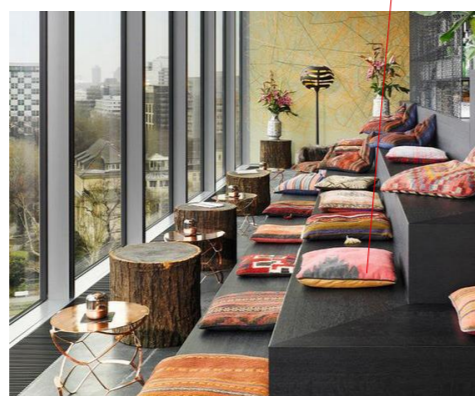

Экспликация помещений:

1. Прихожая - 7,2
2. Читальный зал (шахматы) - 11,9
3. Зал с проектором - 12
4. Зона для сотрудников - 9,3
5. Зал со столом - трансформером - 12,5
6. Санузел - 2,1
7. Котельная - 7,1
8. Общая зона - 13,8
9. Антрессоль (2 этаж) - 16

Изм.	Кол.уч.	Лист	№Док.	Подпись	Дата
Разработал		Березовская А.В.			
Исполнил		Березовская А.В.			
Согласовал		ИП Нобикоф В.А.			


Пермский край, с. Башкултаево,
ул. Октябрьская, 48

Центр национальной культуры, 1 этаж



План расстановки мебели и оборудования

стадия	Лист	Листов
ДП	2	24

ANB-design
дизайнер интерьера
Анна Березовская
8922-33-66-830

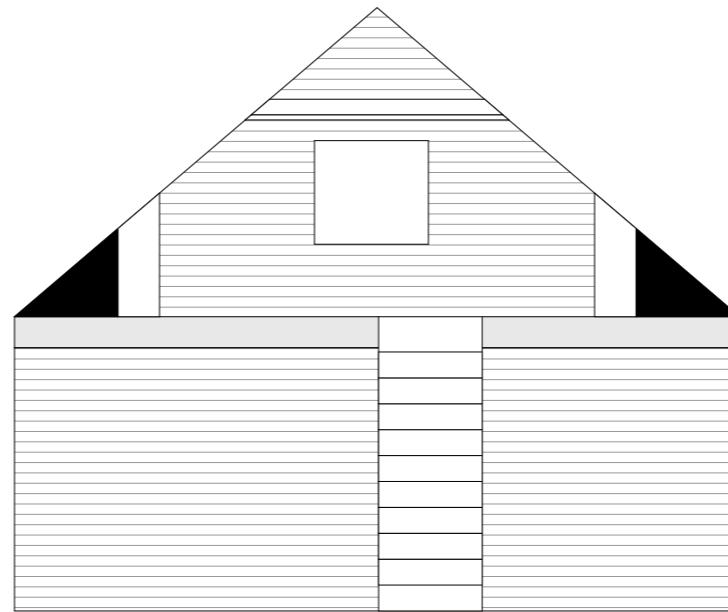


ковер на полу +
кресла-груши сидения.
можно поставить ТВ

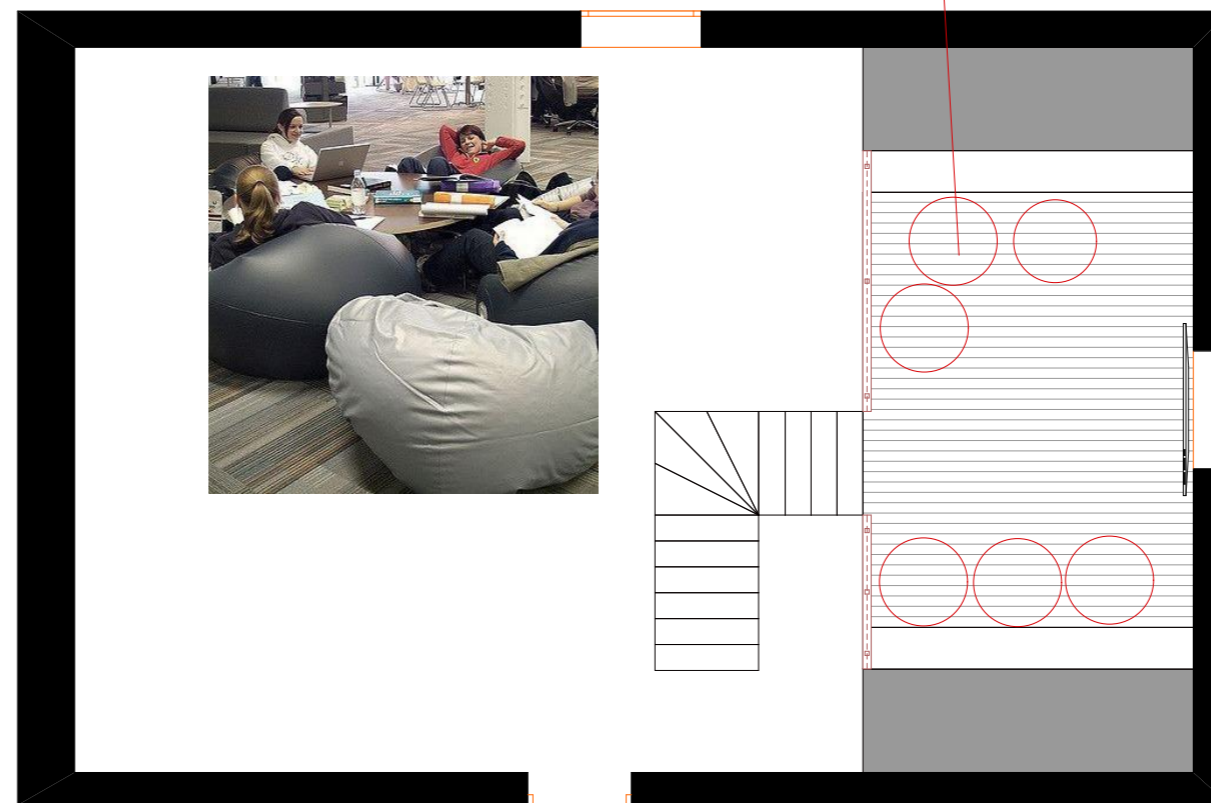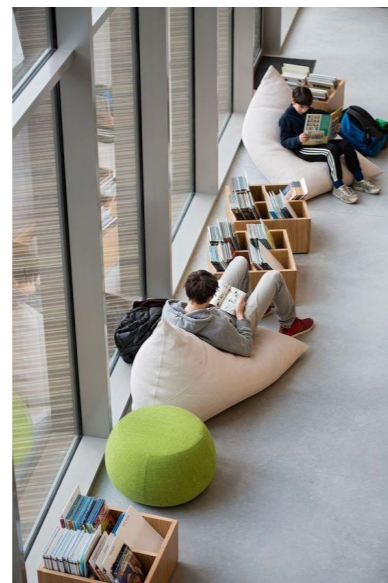

Экспликация помещений:
Антрессоль (2 этаж) – 16 м2

Изм.	Кол.уч.	Лист	№Док.	Подпись	Дата	Пермский край, с. Башкултаево, ул. Октябрьская, 48			
Разработал		Березовская А.В.				Центр национальной культуры, 2 этаж	стадия	Лист	Листов
Исполнил		Березовская А.В.					ДП	3	24
Согласовал		ИП Новиков В.А.					План расстановки мебели и оборудования		
						ANB-design дизайнер интерьера Анна Березовская 8922-33-66-830			

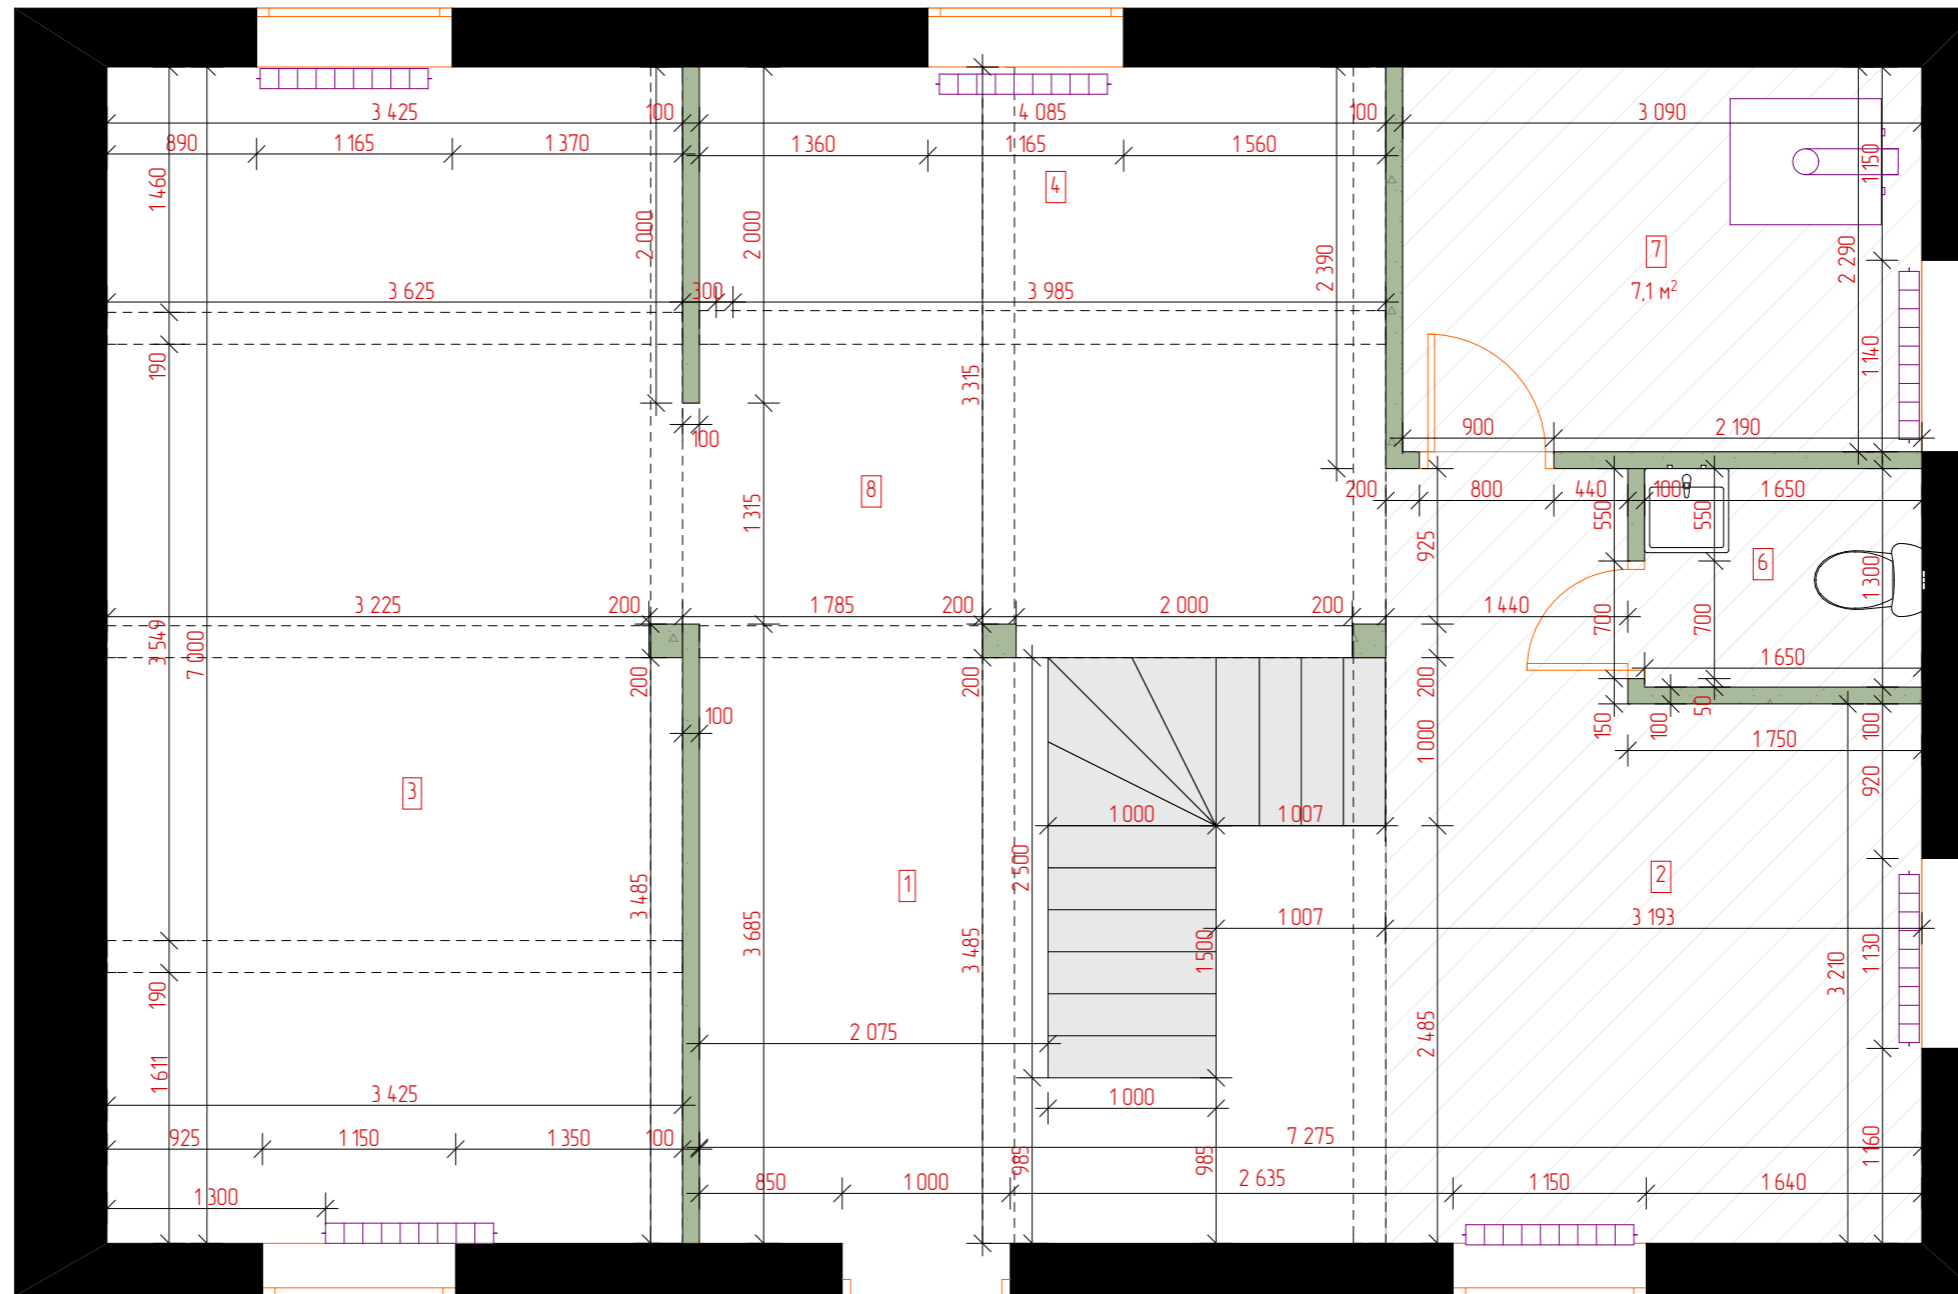

перенести батарею
вправо на 250 мм

Условные обозначения:

 – возводимые перегородки


Примечания:

1. Толщина перегородок указана на плане

Экспликация помещений:


1. Прихожая – 7,2
2. Читальный зал (шахматы) – 11,9
3. Зал с проектором – 12
4. Зона для сотрудников – 9,3
5. Зал со столом – трансформером – 12,5
6. Санузел – 2,1
7. Котельная – 7,1
8. Общая зона – 13,8
9. Антрессоль (2 этаж) – 16

Изм.	Колуч.	Лист	№Док.	Подпись	Дата	Пермский край, с. Башкултаево, ул. Октябрьская, 48			
Разработал		Березовская А.В.				Центр национальной культуры, 1 этаж	стадия	Лист	Листов
Исполнил		Березовская А.В.					ДП	4	24
Согласовал		ИП Новиков В.А.					АНВ-design дизайнер интерьера Анна Березовская 8922-33-66-830		
План монтажа конструкций									

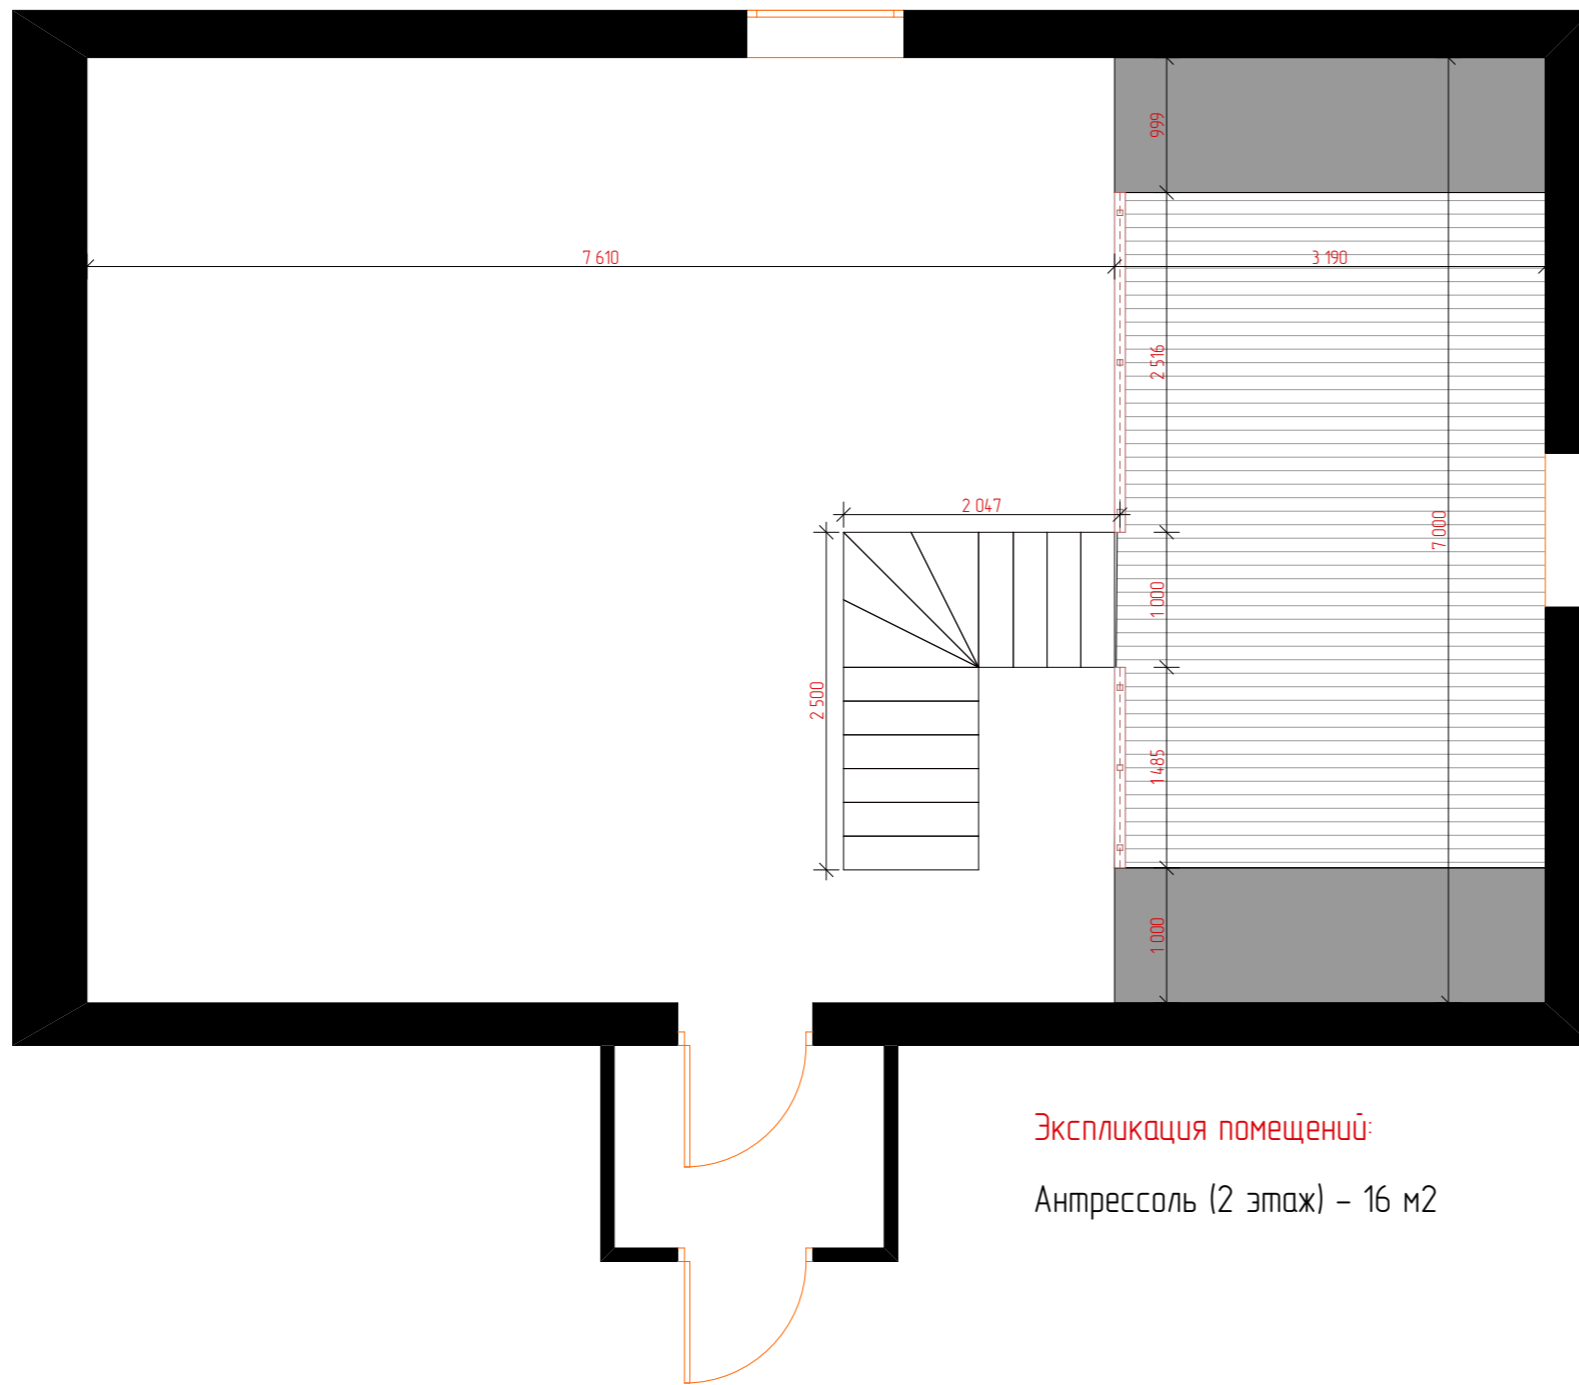


Экспликация помещений:

Антрессоль (2 этаж) – 16 м2

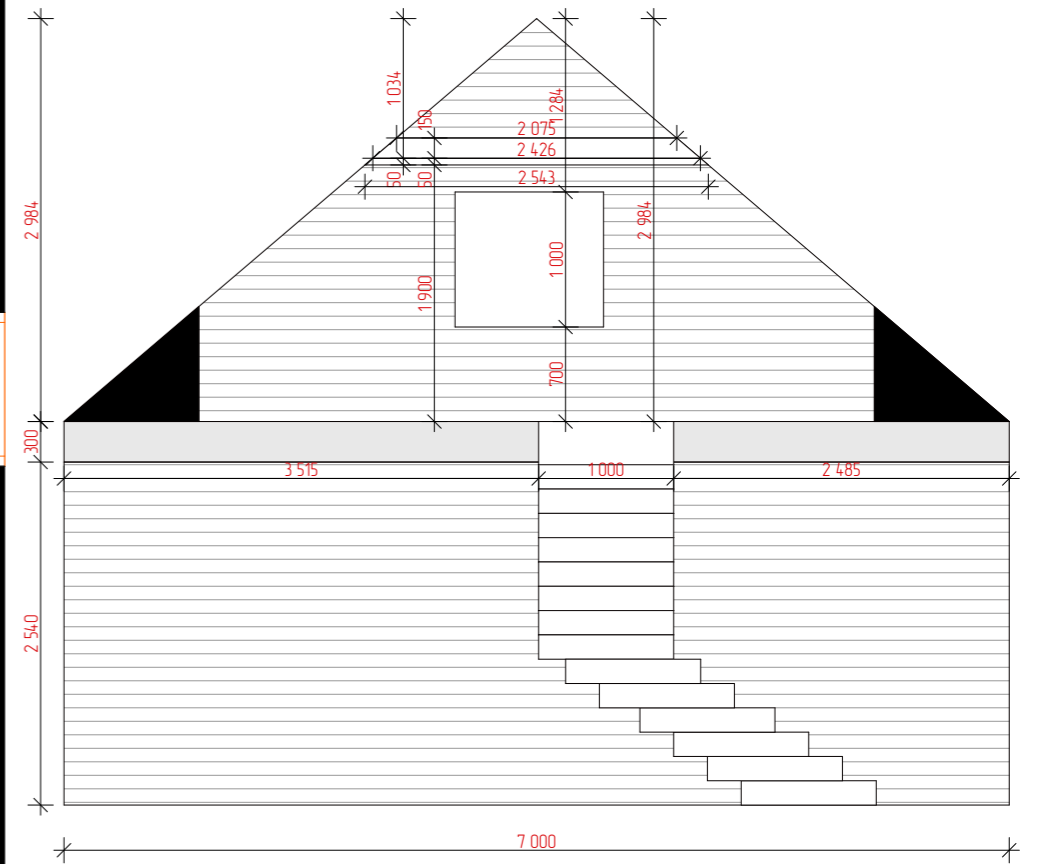

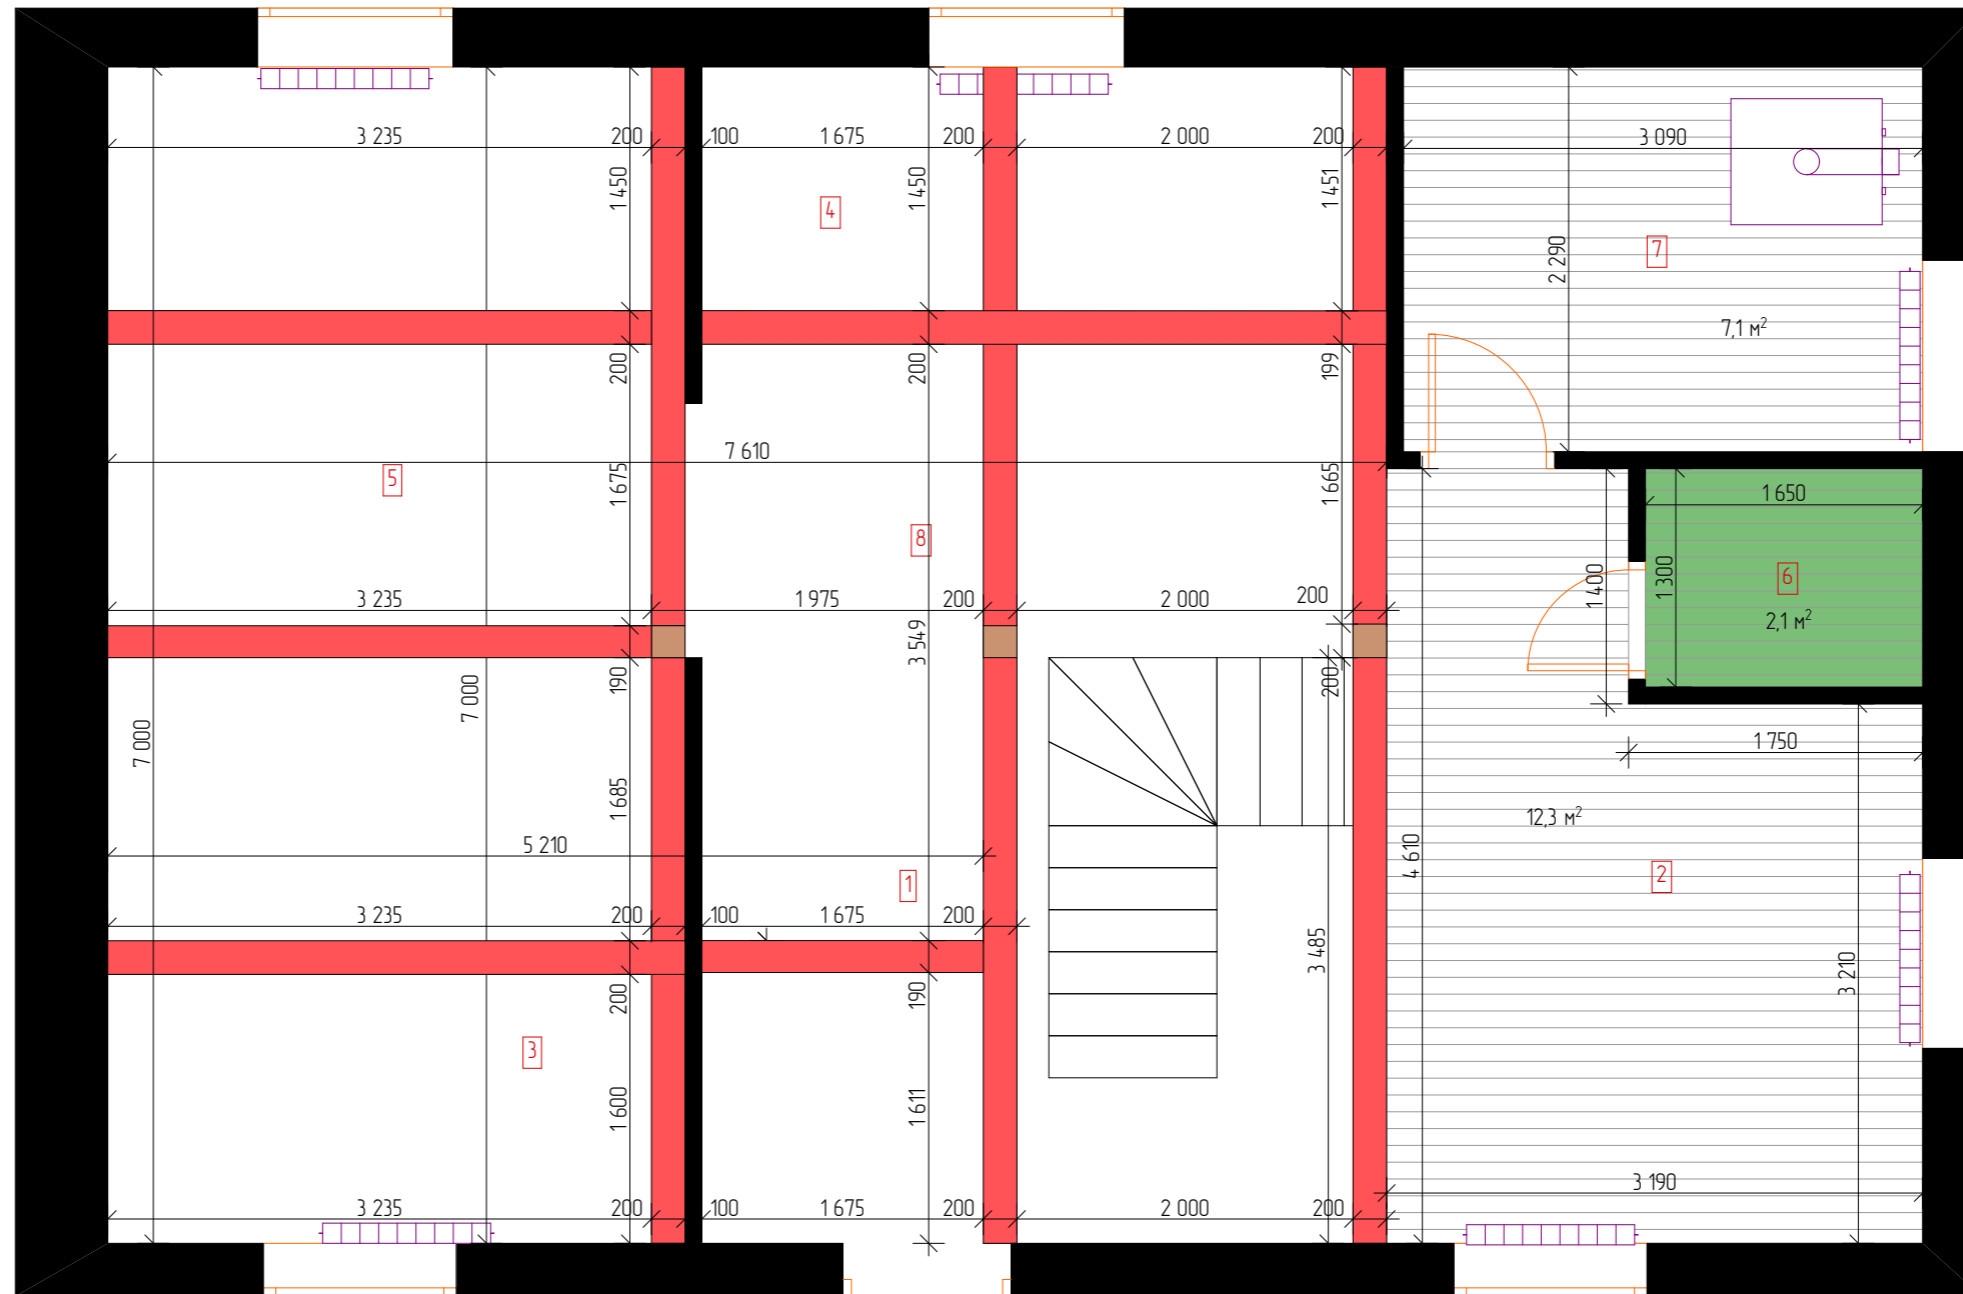


Изм.	Колуч.	Лист	№Док.	Подпись	Дата	Пермский край, с. Башкултаево, ул. Октябрьская, 48			
Разработал		Березовская А.В.				Центр национальной культуры, 2 этаж	стадия	Лист	Листов
Исполнил		Березовская А.В.			ДП		5	24	
Согласовал		ИП Нобиков В.А.							
						План монтажа конструкций	ANB-design дизайнер интерьера Анна Березовская 8922-33-66-830		



Экспликация помещений:


1. Прихожая – 7,2
2. Читальный зал (шахматы) – 11,9
3. Зал с проектором – 12
4. Зона для сотрудников – 9,3
5. Зал со столом-трансформером – 12,5
6. Санузел – 2,1
7. Котельная – 7,1
8. Общая зона – 13,8
9. Антрессоль (2 этаж) – 16

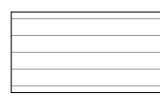Условные обозначения:

-  – вагонка + покраска в белый = 19,4 м2
-  – вагонка + покраска в зеленый = 2,1 м2
-  – брус 200 + покраска красный 37 пог.м.

Примечания:

1. Количество материалов в условных обозначениях указано по чистой площади поверхности. При заказе учесть запас

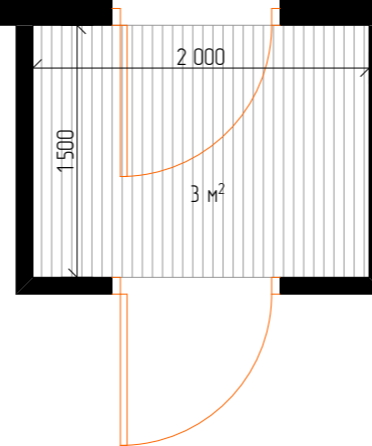

Изм.	Колуч.	Лист	№Док.	Подпись	Дата
Разработал		Березовская А.В.			
Исполнил		Березовская А.В.			
Согласовал		ИП Новиков В.А.			


Пермский край, с. Башкултаево,
ул. Октябрьская, 48

Центр национальной культуры, 1 этаж


План потолка

стадия	Лист	Листов
ДП	6	24

ANB-design
дизайнер интерьера
Анна Березовская
8922-33-66-830

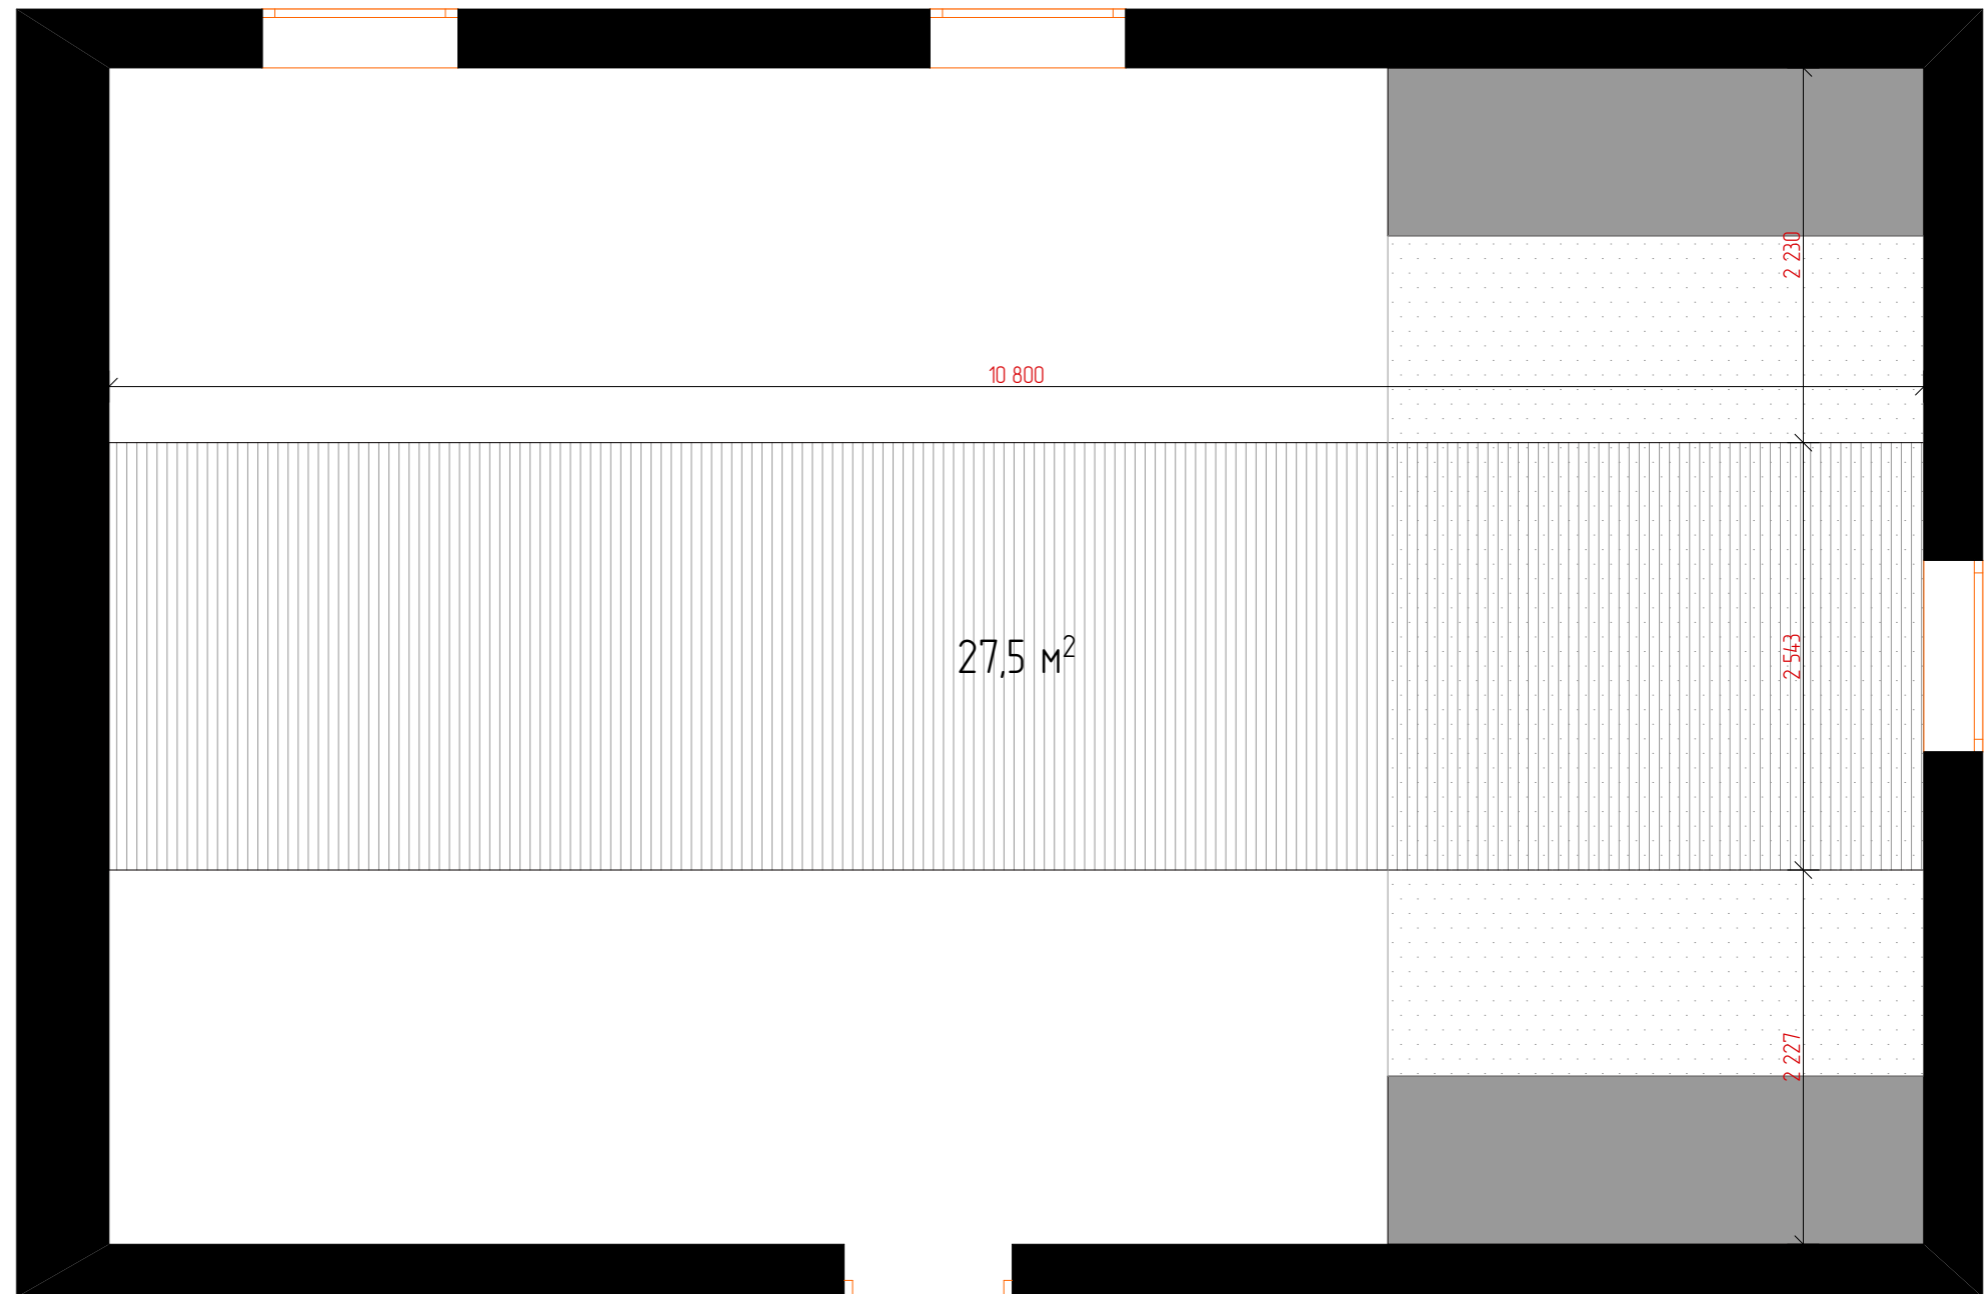


Условные обозначения:

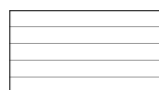

- вагонка + покраска в белый = 27,5 м²

Примечания:

1. Количество материалов в условных обозначениях указано по чистой площади поверхности. При заказе учесть запас

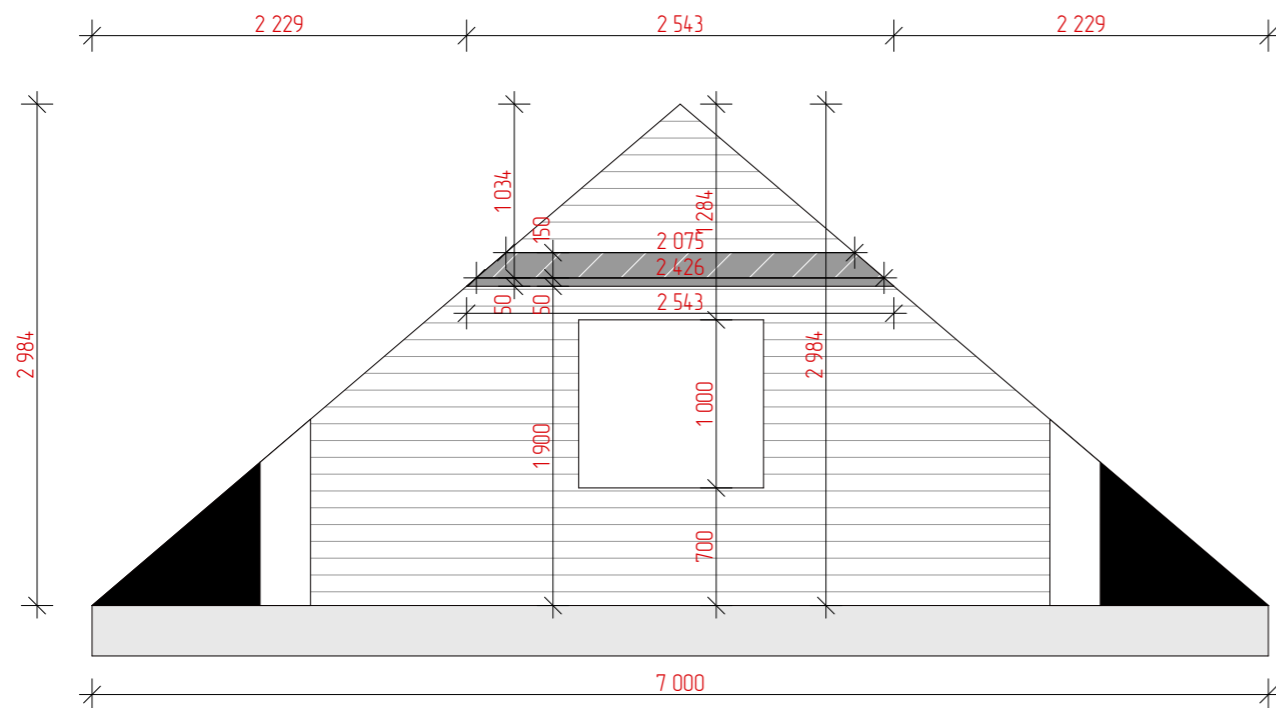

Изм.	Колуч.	Лист	№Док.	Подпись	Дата
Разработал		Березовская А.В.			
Исполнил		Березовская А.В.			
Согласовал		ИП Новиков В.А.			

Пермский край, с. Башкултаево,
ул. Октябрьская, 48

Центр национальной культуры, 2 этаж

План потолка

стадия	Лист	Листов
ДП	7	24

ANB-design
дизайнер интерьера
Анна Березовская
8922-33-66-830



2 шт



2 шт



RANARP RANARP 2 499 ₺
Потолочная шина, 3 лампы, белый с оттенком

10 шт



Экспликация помещений:


1. Прихожая - 7,2
2. Читальный зал (шахматы) - 11,9
3. Зал с проектором - 12
4. Зона для сотрудников - 9,3
5. Зал со столом - трансформером - 12,5
6. Санузел - 2,1
7. Котельная - 7,1
8. Общая зона - 13,8
9. Антрессоль (2 этаж) - 16

Условные обозначения:

- - точечный светильник - 17 шт
- - подвесной светильник 12 шт
- - тройной светильник
- ⌒ - дба

Примечания:

1. Все размеры указаны от финишной (чистовой) поверхности до центральной оси электрофурнитуры.

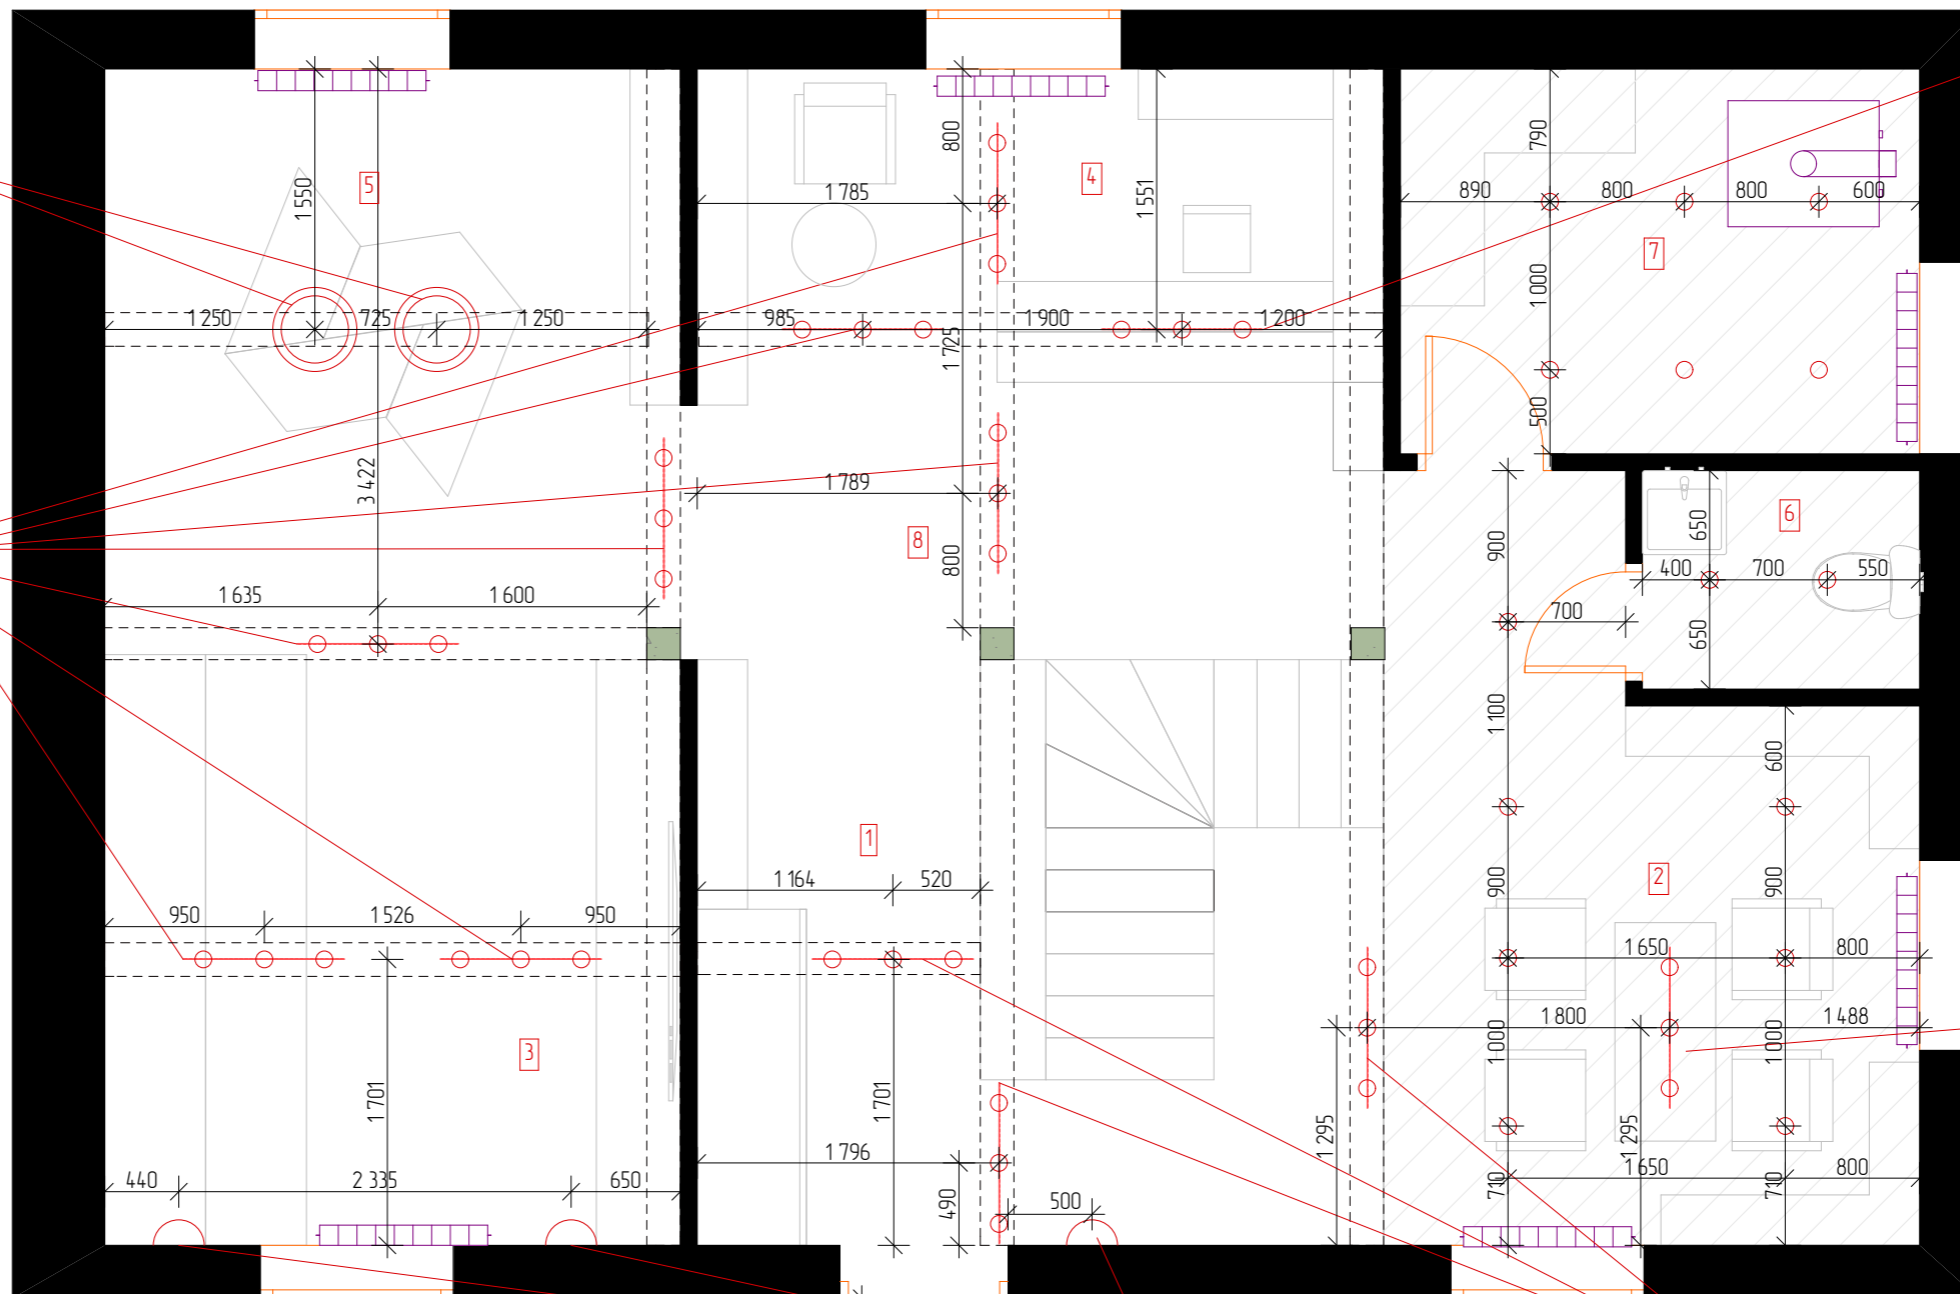

NYMÄNE НИМОНЕ 1 999 ₺
Бра, двойной, белый



3 шт



RANARP RANARP 2 499 ₺
Потолочная шина, 3 лампы, белый с оттенком

Изм.	Колуч.	Лист	№Док.	Подпись	Дата
Разработал		Березовская А.В.			
Исполнил		Березовская А.В.			
Согласовал		ИП Новиков В.А.			

Пермский край, с. Башкултаево,
ул. Октябрьская, 48

Центр национальной
культуры, 1 этаж

План освещения

стадия	Лист	Листов
ДП	8	24

ANB-design
дизайнер интерьера
Анна Березовская
8922-33-66-830



2 шт

УЛИ

h=1550 мм
от чистового пола




2 шт

h=1550 мм
от чистового пола

Экспликация помещений:

Антрессоль (2 этаж) – 16 м2

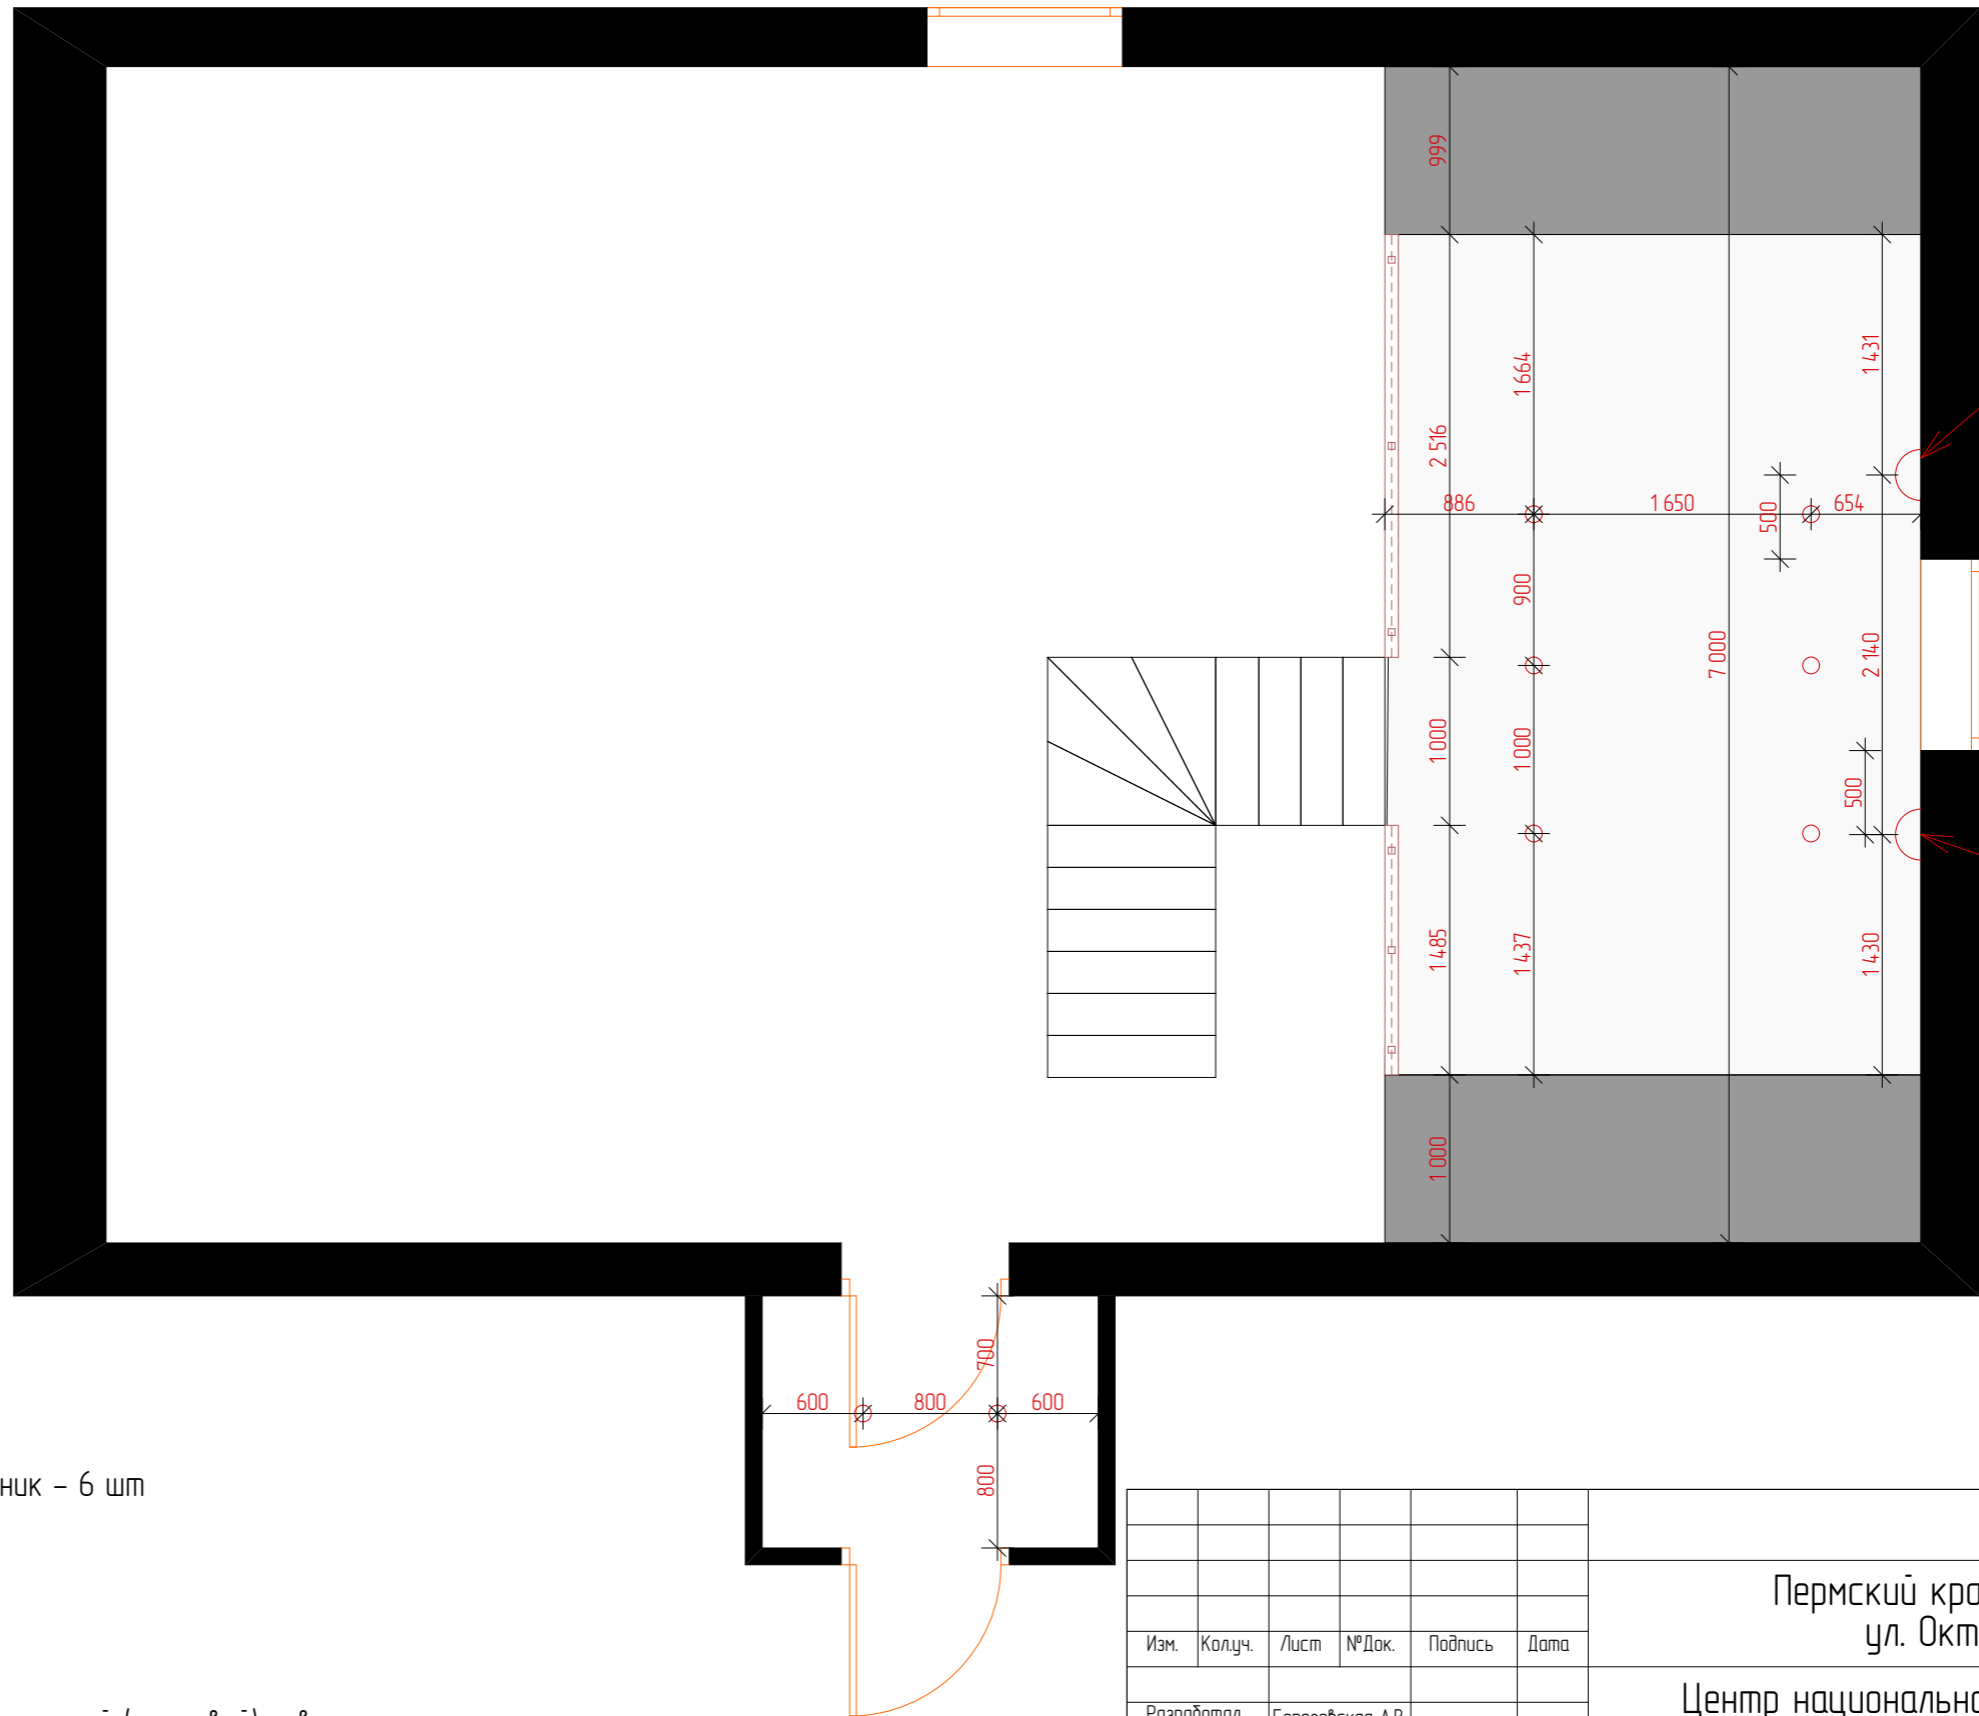

Условные обозначения:

- – точечный светильник – 6 шт
- ⤿ – бра – 2 шт

Примечания:

1. Все размеры указаны от финишной (чистовой) поверхности до центральной оси электрофурнитуры.

Изм.	Колуч.	Лист	№Док.	Подпись	Дата
Разработал		Березовская А.В.			
Исполнил		Березовская А.В.			
Согласовал		ИП Новиков В.А.			

Пермский край, с. Башкултаево,
ул. Октябрьская, 48

Центр национальной
культуры, 1 этаж

План освещения

стадия	Лист	Листов
ДП	9	24


ANB-design
дизайнер интерьера
Анна Березовская
8922-33-66-830

Экспликация помещений:

1. Прихожая - 7,2
2. Читальный зал (шахматы) - 11,9
3. Зал с проектором - 12
4. Зона для сотрудников - 9,3
5. Зал со столом - трансформером - 12,5
6. Санузел - 2,1
7. Котельная - 7,1
8. Общая зона - 13,8
9. Антрессоль (2 этаж) - 16

Условные обозначения:

- - точечный светильник
- - подвесной светильник
- - тройной светильник
- ⤴ - бра
- - выключатель

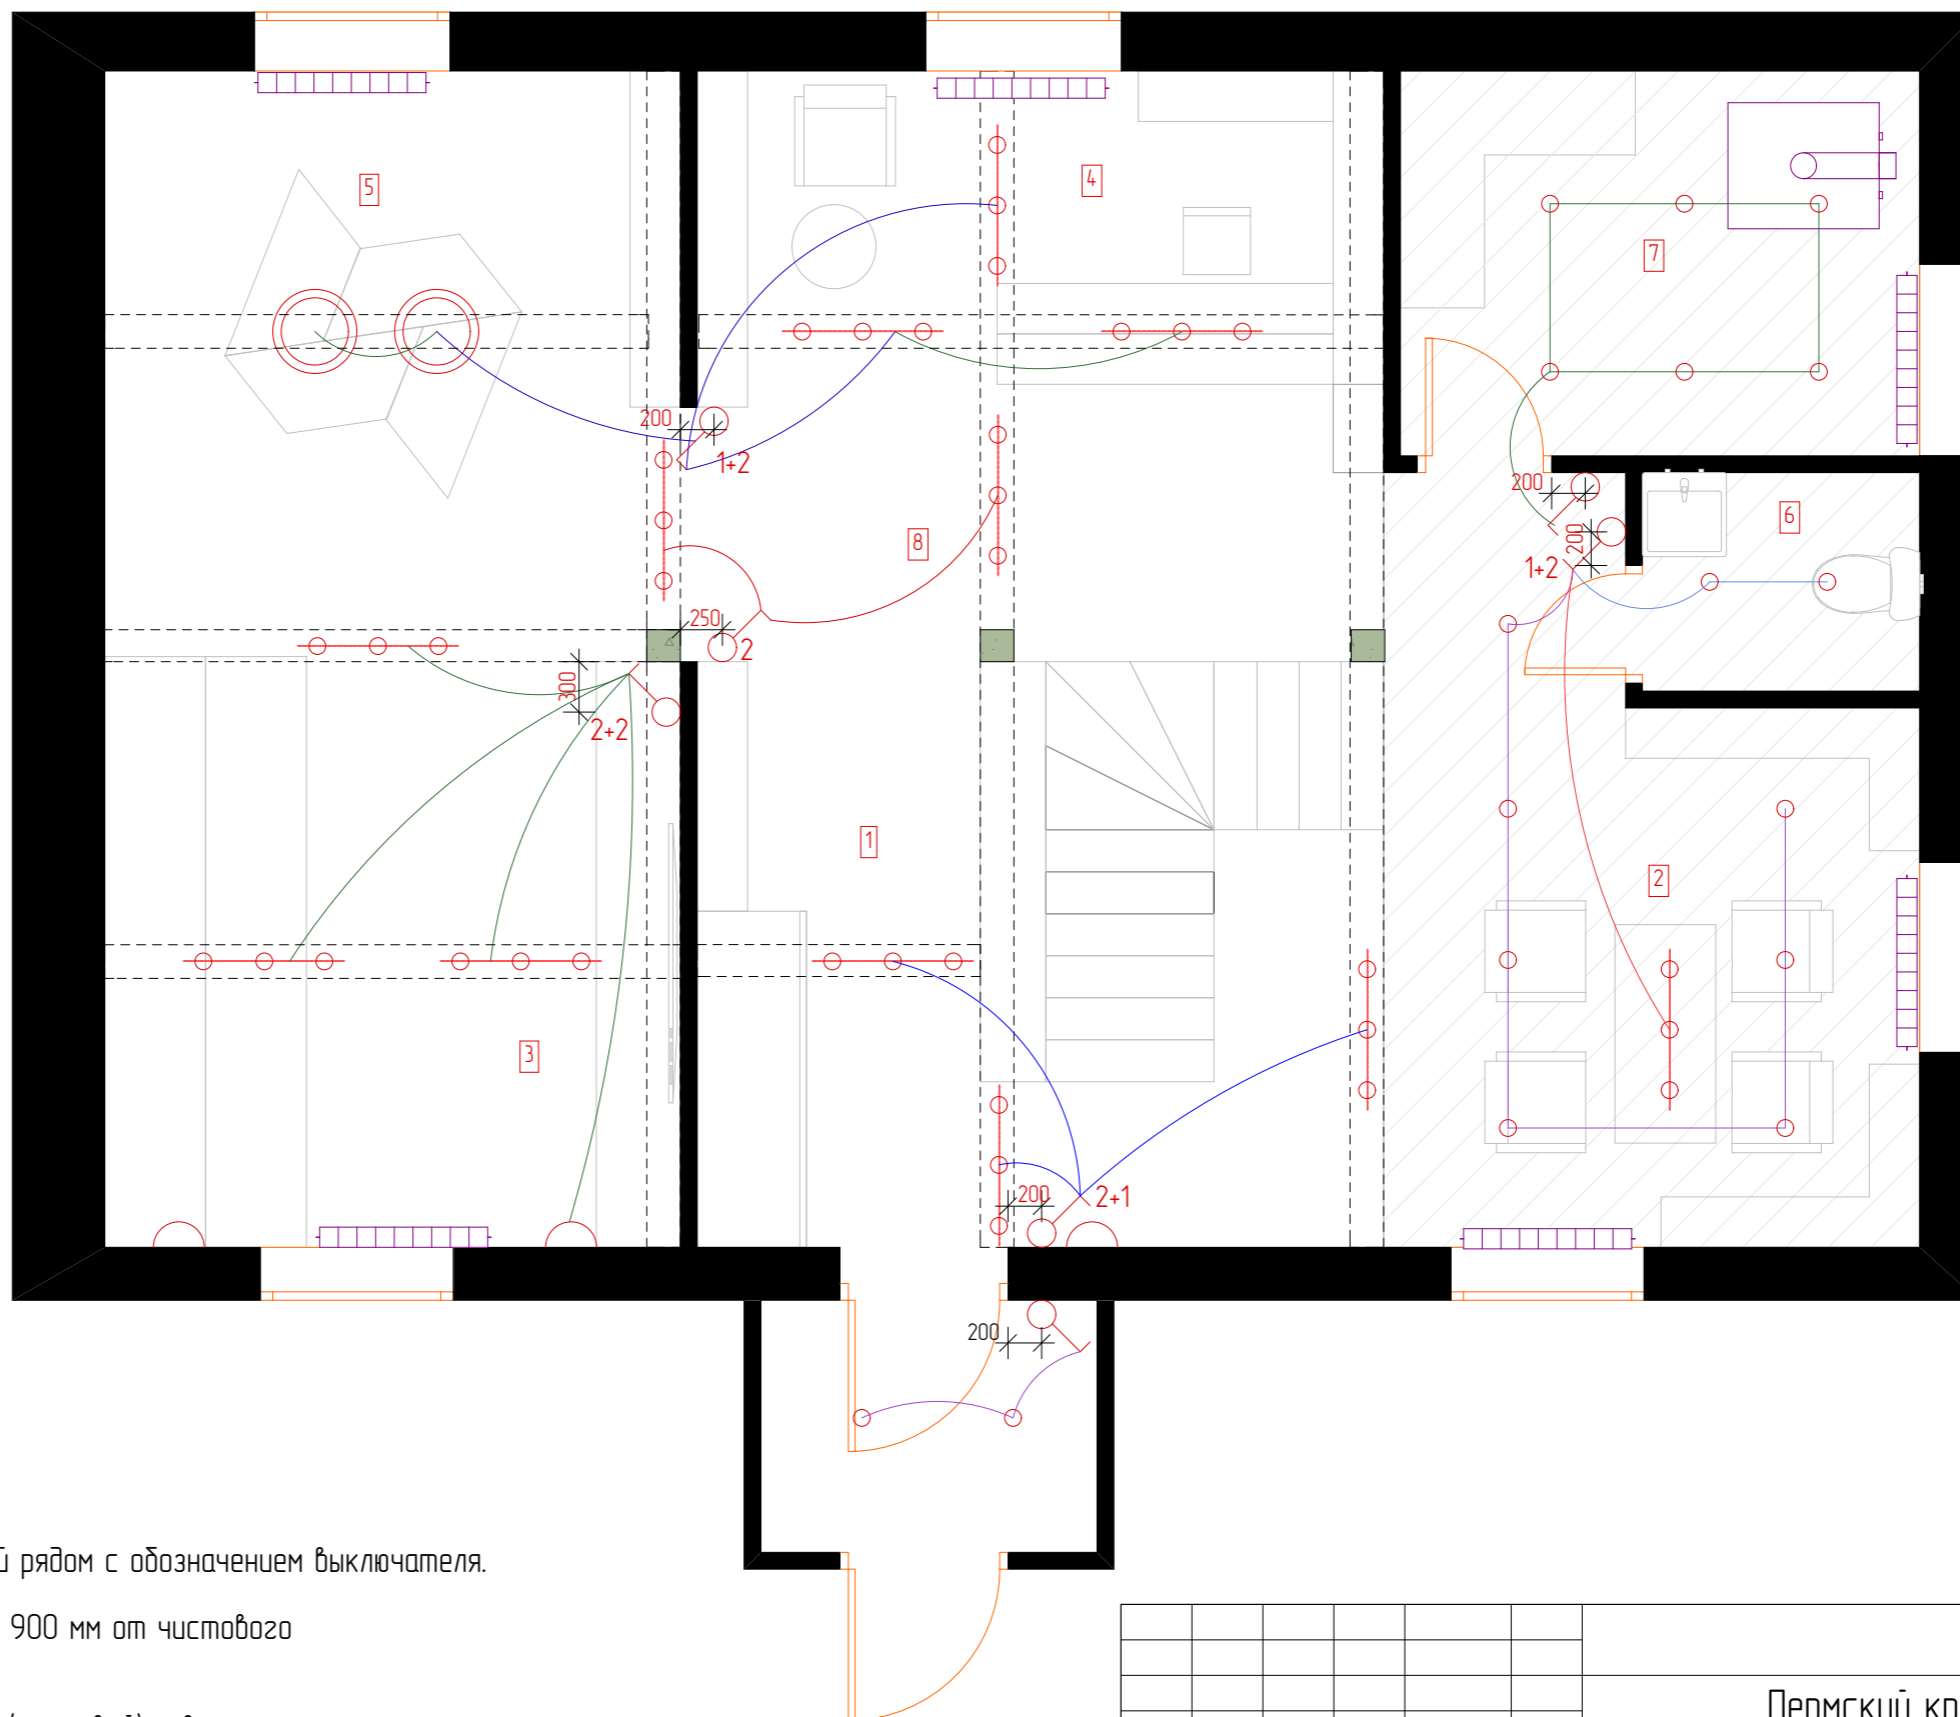

Примечания:

1. Количество клавиш указано цифрой рядом с обозначением выключателя.
2. Высота выключателя стандартная 900 мм от чистового пола, если не указано иное.
3. Все размеры указаны от финишной (чистовой) поверхности до центральной оси электрофурнитуры.
4. Выключатели располагать стандартно в 150 мм от угла стены или откоса, если не указано иное.

Изм.	Колуч.	Лист	№Док.	Подпись	Дата	Пермский край, с. Башкултаево, ул. Октябрьская, 48			
Разработал		Березовская А.В.				Центр национальной культуры, 1 этаж	стадия	Лист	Листов
Исполнил		Березовская А.В.					ДП	10	24
Согласовал		ИП Новиков В.А.					ANB-design дизайнер интерьера Анна Березовская 8922-33-66-830		
План выключателей									



2 шт

или




2 шт

h=900 мм
от чистового пола

Экспликация помещений:

Антрессоль (2 этаж) – 16 м2

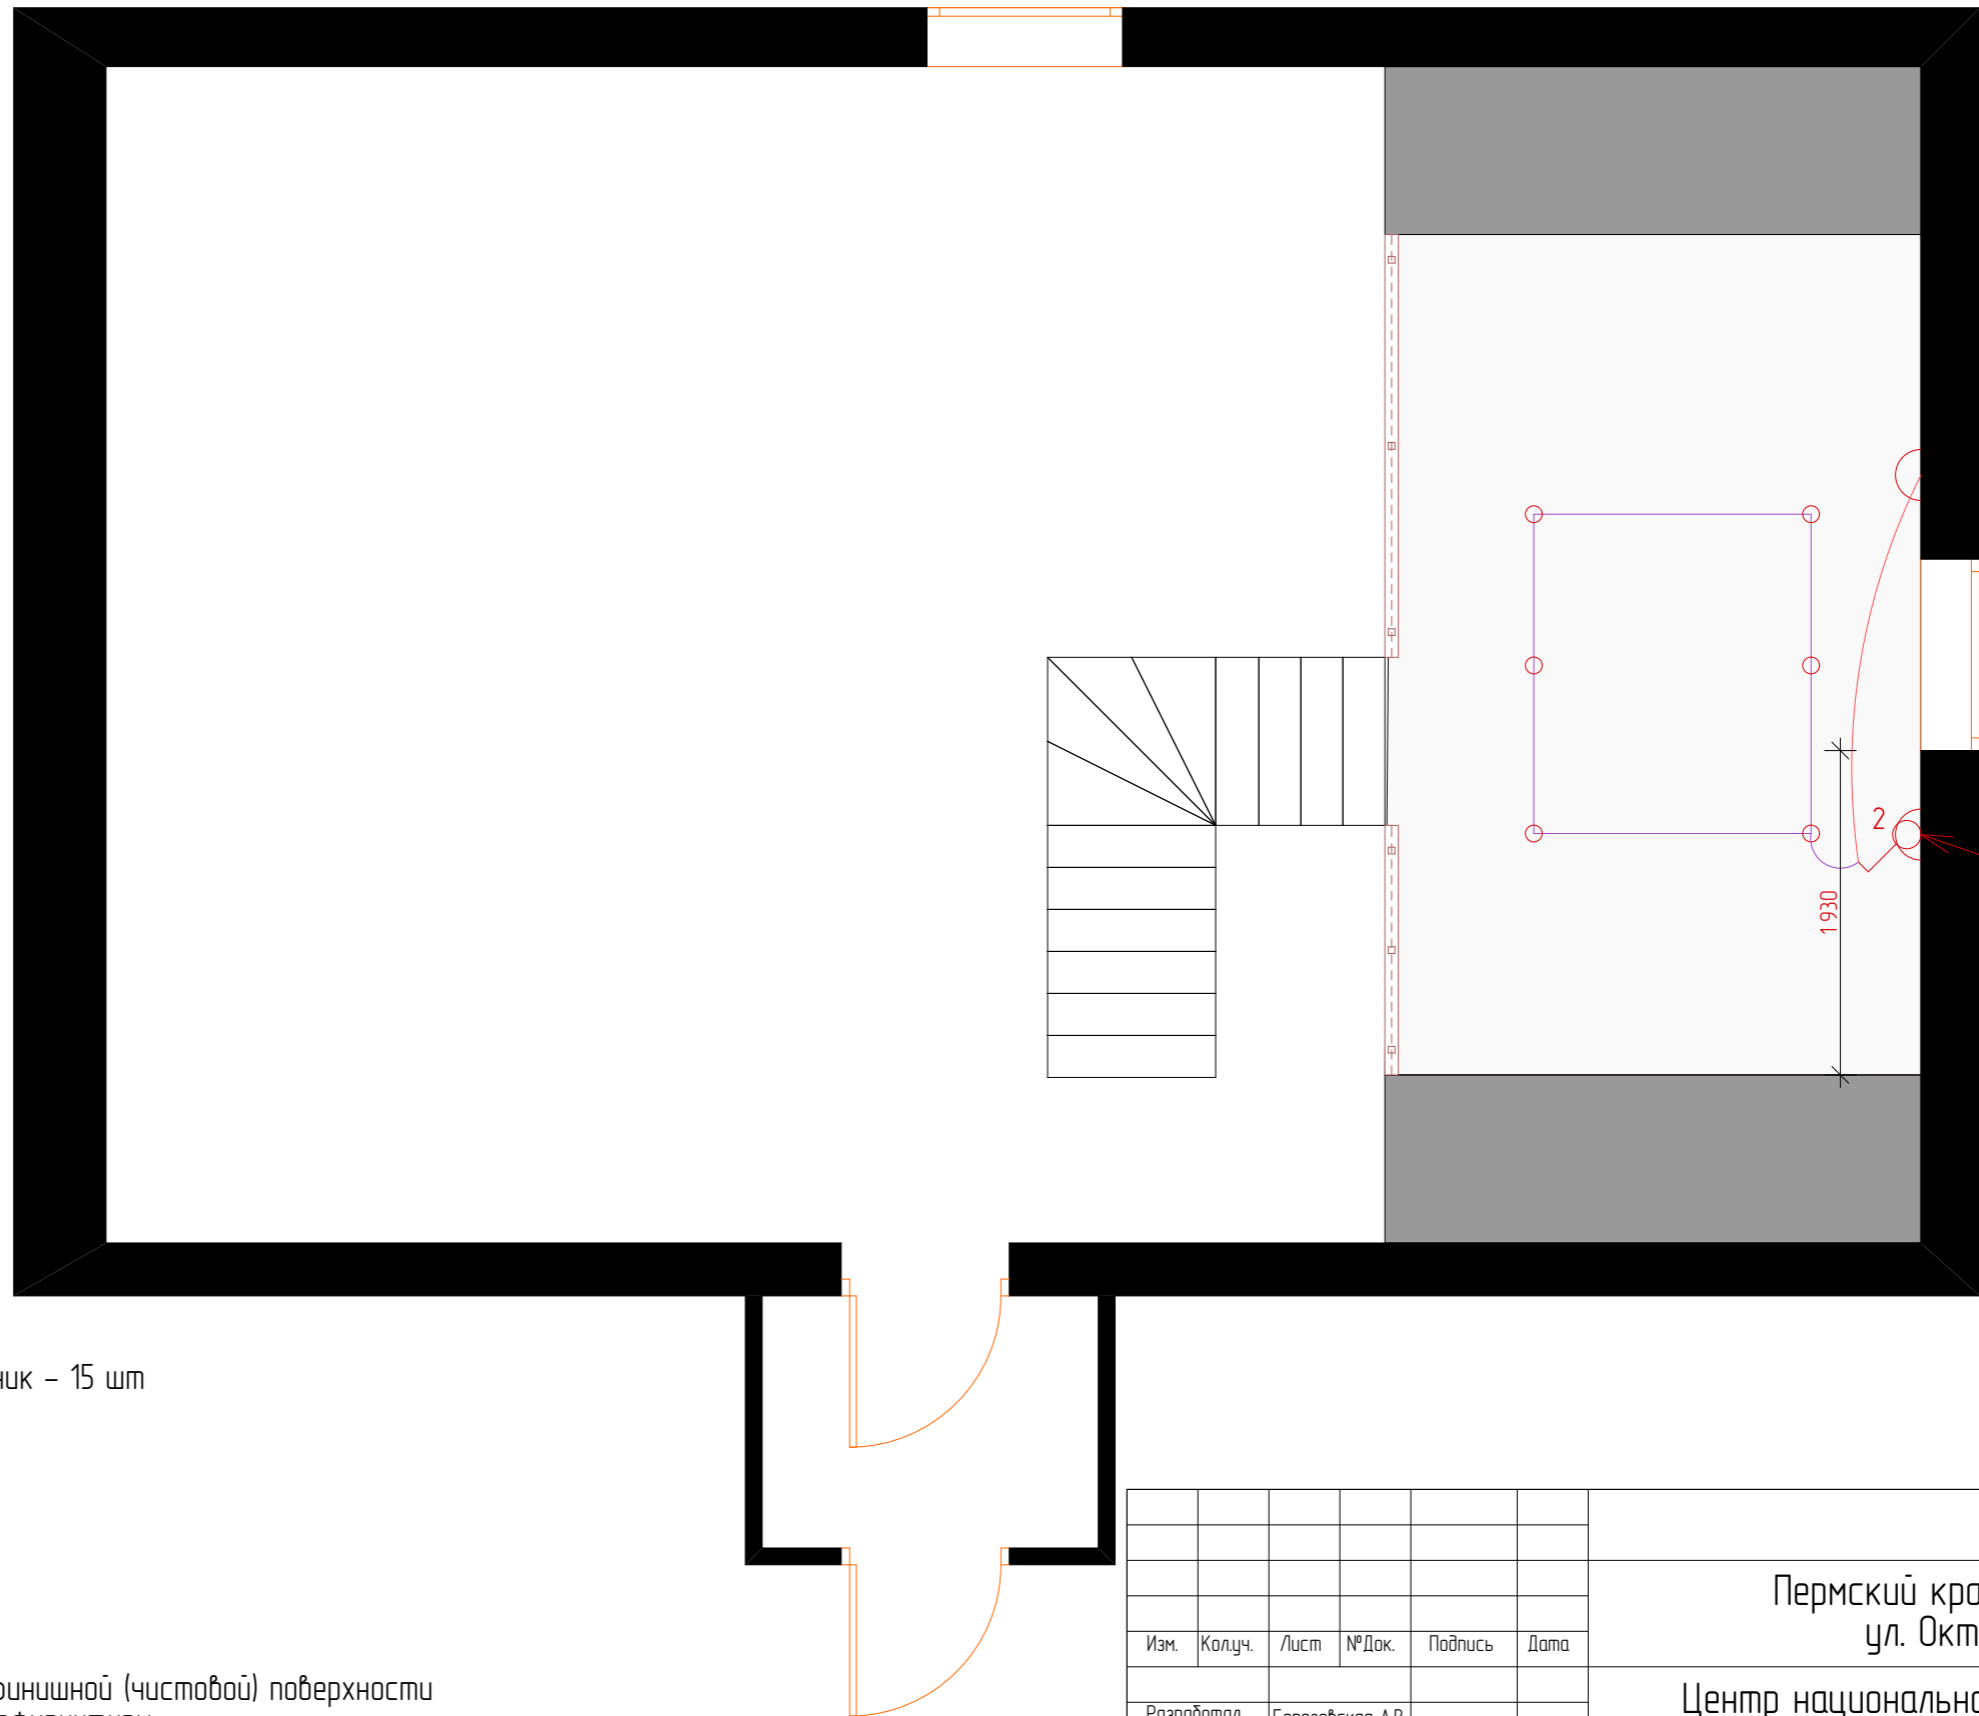

Условные обозначения:

- – точечный светильник – 15 шт
- ⤴ – бра
- ⊗ – выключатель

Примечания:

1. Все размеры указаны от финишной (чистовой) поверхности до центральной оси электрофурнитуры.

Изм.	Колуч.	Лист	№ Док.	Подпись	Дата
Разработал		Березовская А.В.			
Исполнил		Березовская А.В.			
Согласовал		ИП Новиков В.А.			

Пермский край, с. Башкултаево,
ул. Октябрьская, 48

Центр национальной
культуры, 2 этаж


План выключателей

стадия	Лист	Листов
ДП	11	24

ANB-design
дизайнер интерьера
Анна Березовская
8922-33-66-830

Экспликация помещений:

1. Прихожая – 7,2
2. Читальный зал (шахматы) – 11,9
3. Зал с проектором – 12
4. Зона для сотрудников – 9,3
5. Зал со столом – трансформером – 12,5
6. Санузел – 2,1
7. Котельная – 7,1
8. Общая зона – 13,8
9. Антрессоль (2 этаж) – 16

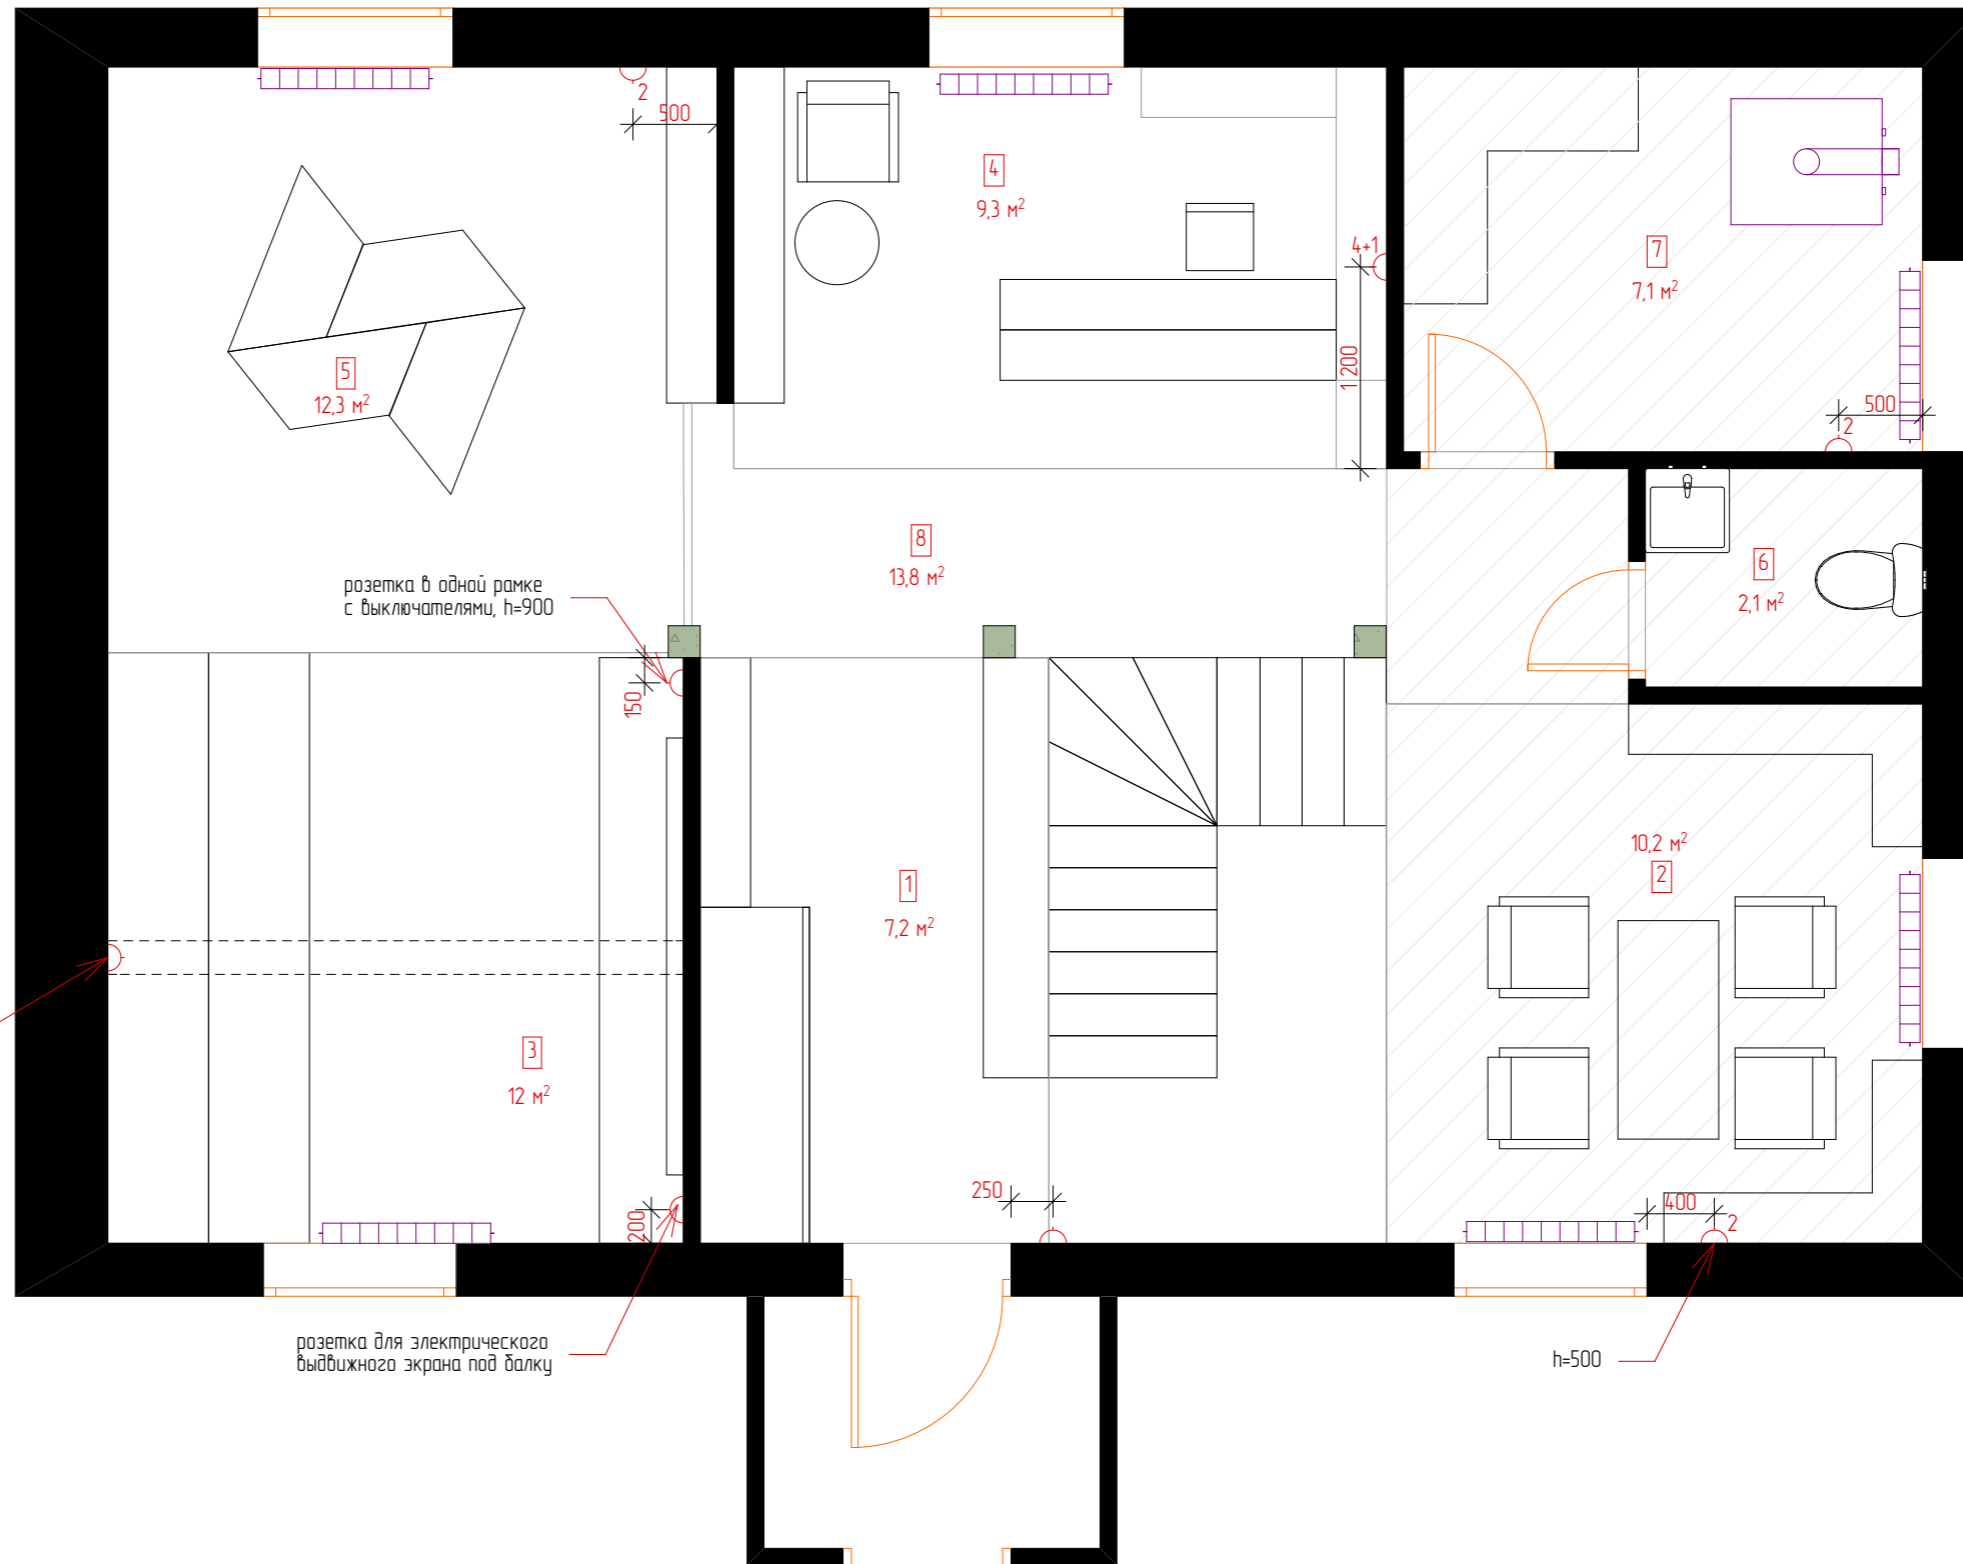

Примечания:


1. Розетки устанавливаются на высоте 300мм от чистового пола, если не указано иное.
2. Количество розеток указано цифрой рядом с обозначением розетки
3. Розетки располагать стандартно в 150 мм от угла стены или откоса, если не указано иное.

Изм.	Колуч.	Лист	№Док.	Подпись	Дата

Пермский край, с. Башкултаево, ул. Октябрьская, 48			
Центр национальной культуры, 1 этаж	стадия	Лист	Листов
	ДП	12	24
План розеток		ANB-design дизайнер интерьера Анна Березовская 8922-33-66-830	

Экспликация помещений:

Антрессоль (2 этаж) – 16 м2

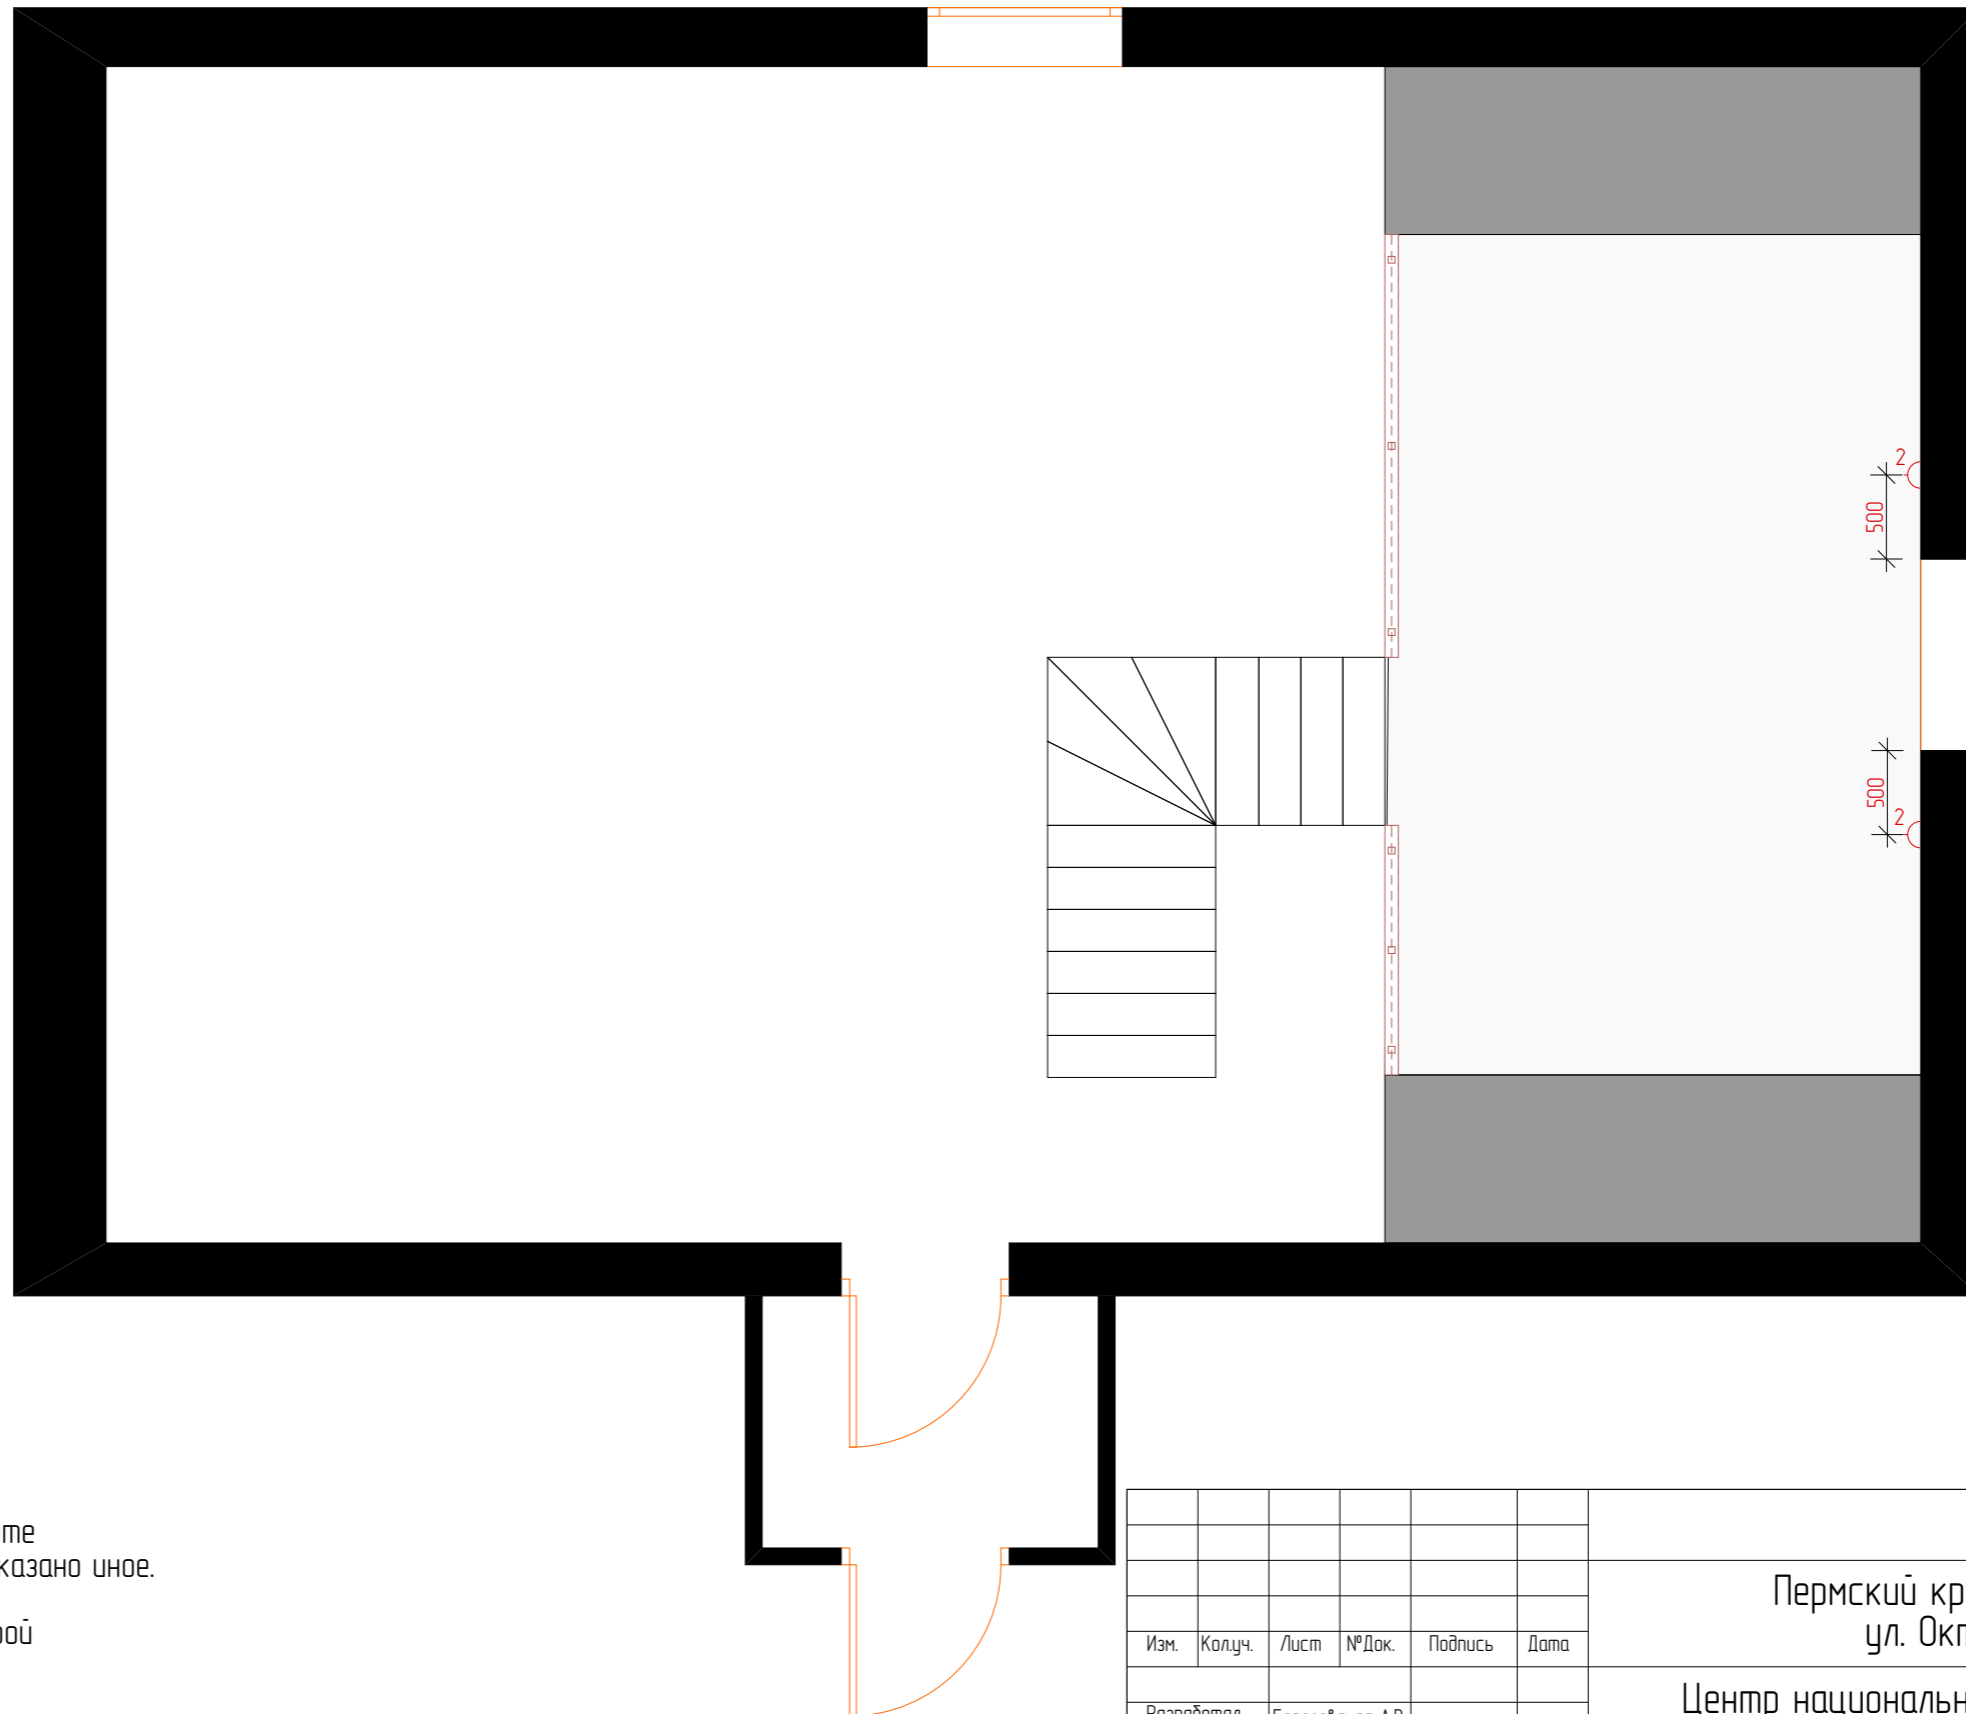

Примечания:


1. Розетки устанавливаются на высоте 300мм от чистового пола, если не указано иное.

2. Количество розеток указано цифрой рядом с обозначением розетки

3. Розетки располагать стандартно в 150 мм от угла стены или откоса, если не указано иное.

Изм.	Колуч.	Лист	№Док.	Подпись	Дата
Разработал		Березовская А.В.			
Исполнил		Березовская А.В.			
Согласовал		ИП Новиков В.А.			


Пермский край, с. Башкултаево, ул. Октябрьская, 48		
стадия	Лист	Листов
ДП	13	24
Центр национальной культуры, 1 этаж		
План розеток		
ANB-design дизайнер интерьера Анна Березовская 8922-33-66-830		

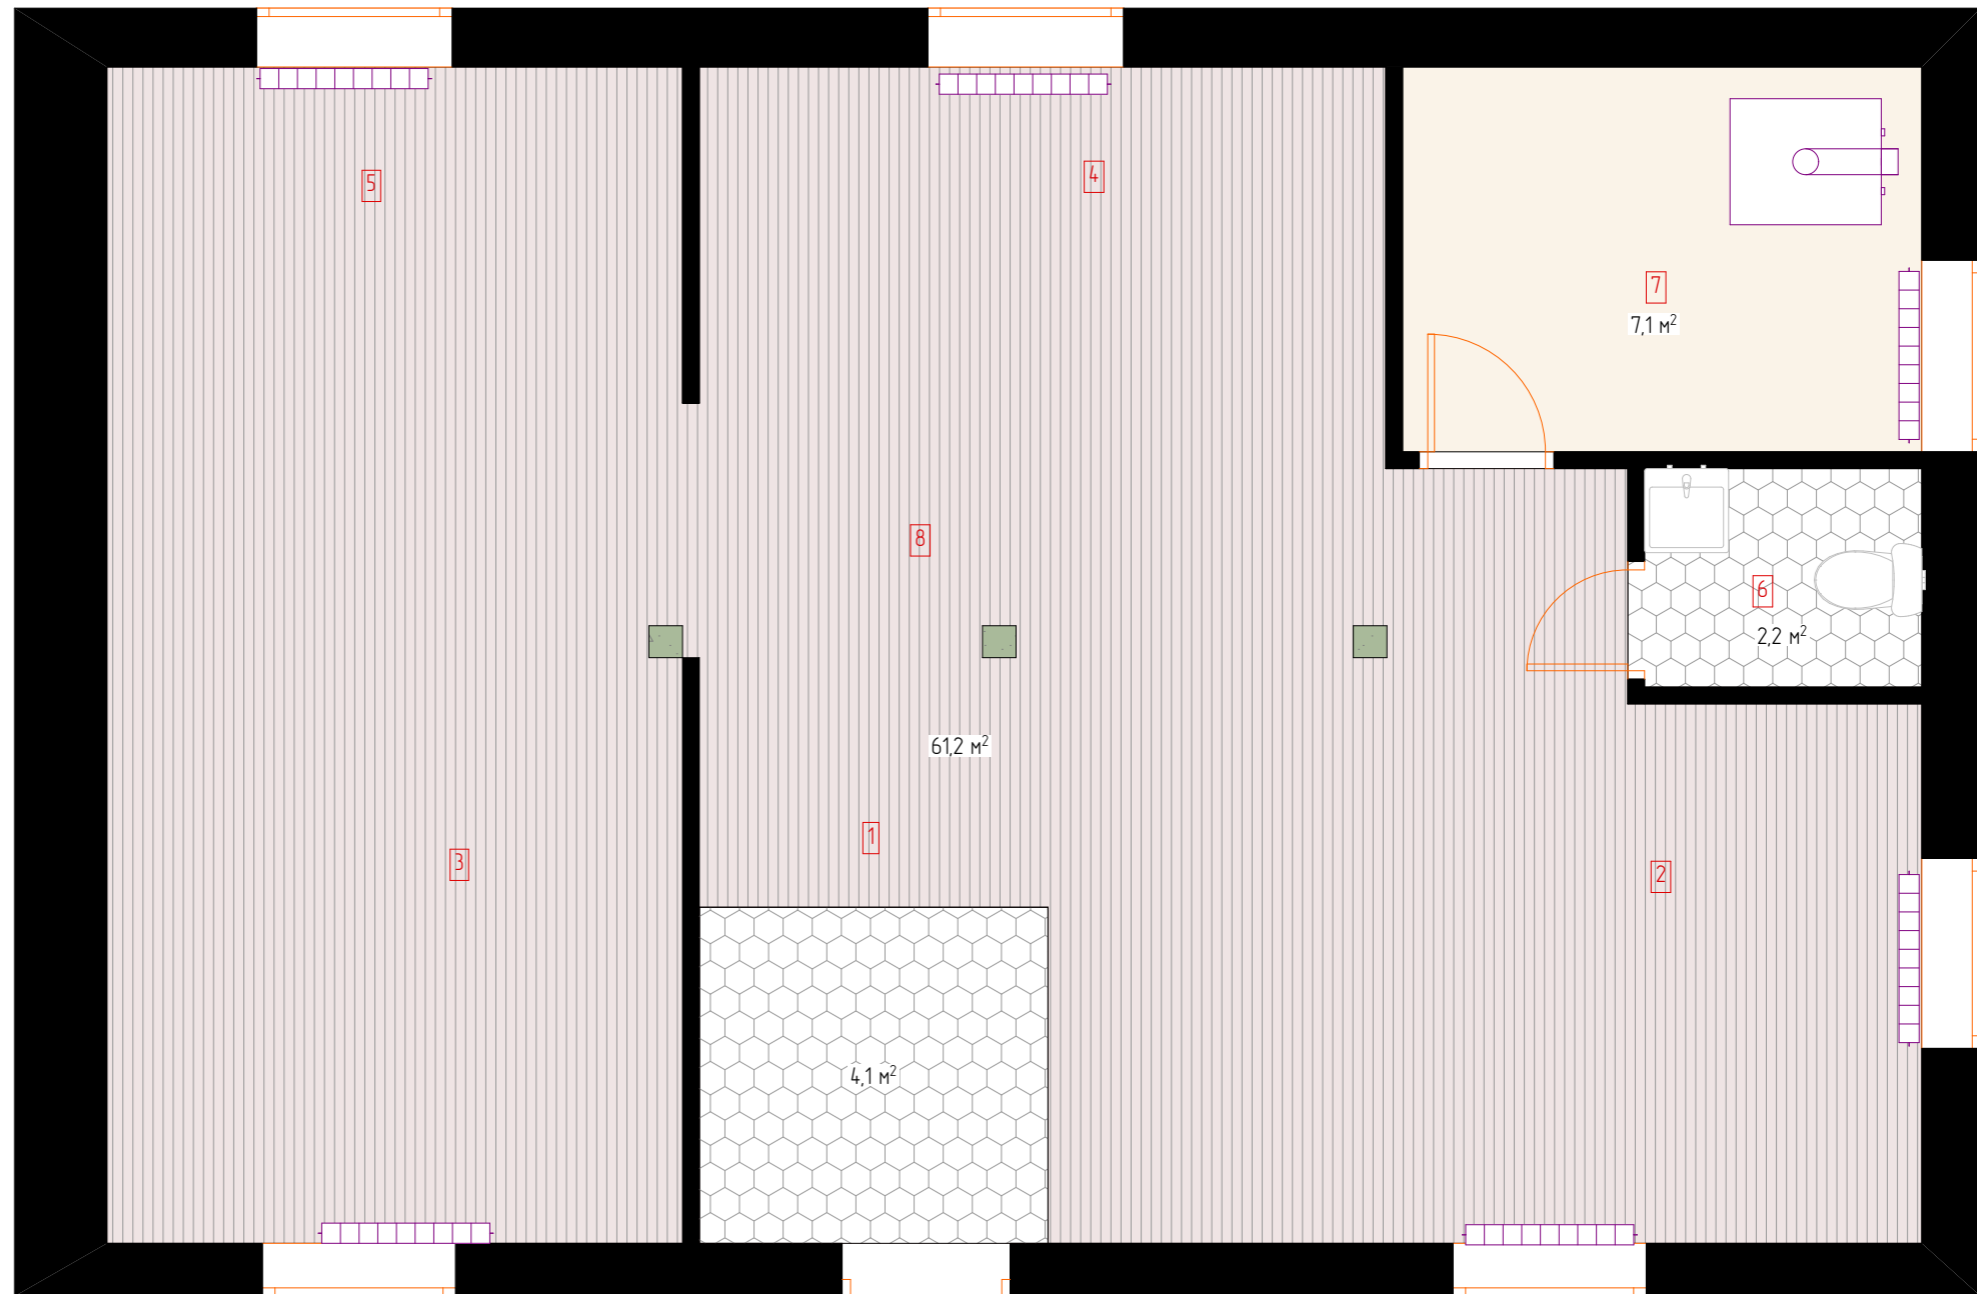

Экспликация помещений:

1. Прихожая – 7,2
2. Читальный зал (шахматы) – 11,9
3. Зал с проектором – 12
4. Зона для сотрудников – 9,3
5. Зал со столом – трансформером – 12,5
6. Санузел – 2,1
7. Котельная – 7,1
8. Общая зона – 13,8
9. Антрессоль (2 этаж) – 16

Условные обозначения:

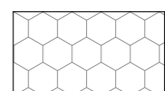

– плитка DVOMO TIMELESS THORNBURY 45x45 Плитка S = 6,3 м2



– плитка напольная соль-перец 300x300 мм S = 7,1 м2



– ламинат 33 класс S = 61,2 м2

Примечания:

1. Количество материалов в условных обозначениях указано по чистой площади поверхности. При заказе учесть запас

Изм.	Колуч.	Лист	№Док.	Подпись	Дата
Разработал		Березовская А.В.			
Исполнил		Березовская А.В.			
Согласовал		ИП Новиков В.А.			

Пермский край, с. Башкултаево,
ул. Октябрьская, 48

Центр национальной культуры, 1 этаж


План пола

стадия	Лист	Листов
ДП	14	24

ANB-design
дизайнер интерьера
Анна Березовская
8922-33-66-830

Экспликация помещений:

Антрессоль (2 этаж) – 16 м2

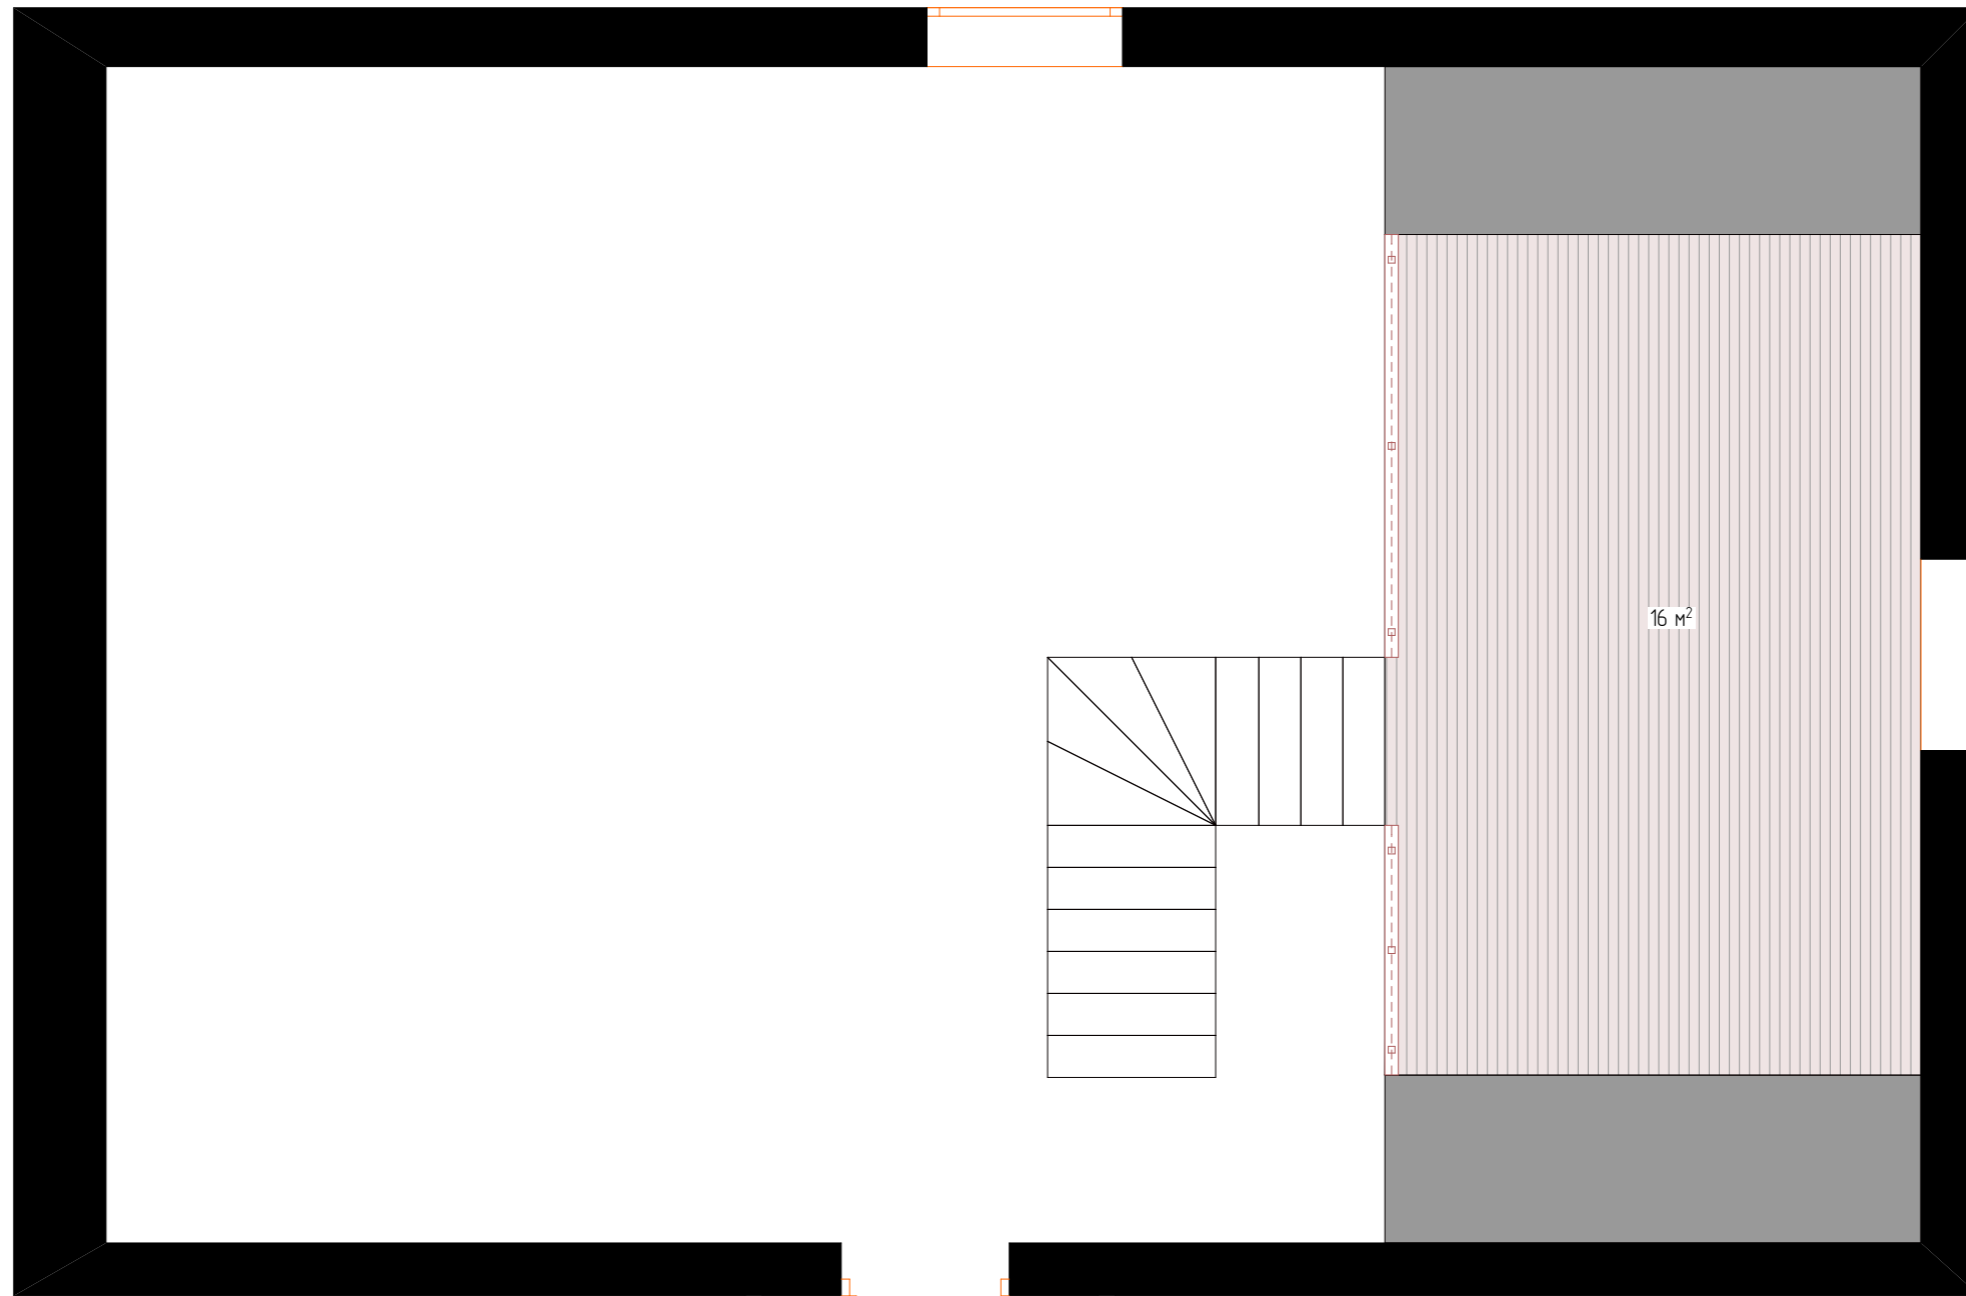

– ламинат 33 класс S = 16 м2

Примечания:

1. Количество материалов в условных обозначениях указано по чистой площади поверхности. При заказе учесть запас

Изм.	Колуч.	Лист	№Док.	Подпись	Дата
Разработал		Березовская А.В.			
Исполнил		Березовская А.В.			
Согласовал		ИП Новиков В.А.			


Пермский край, с. Башкултаево,
ул. Октябрьская, 48

Центр национальной
культуры, 2 этаж

План пола

стадия	Лист	Листов
ДП	15	24

ANB-design
дизайнер интерьера
Анна Березовская
8922-33-66-830

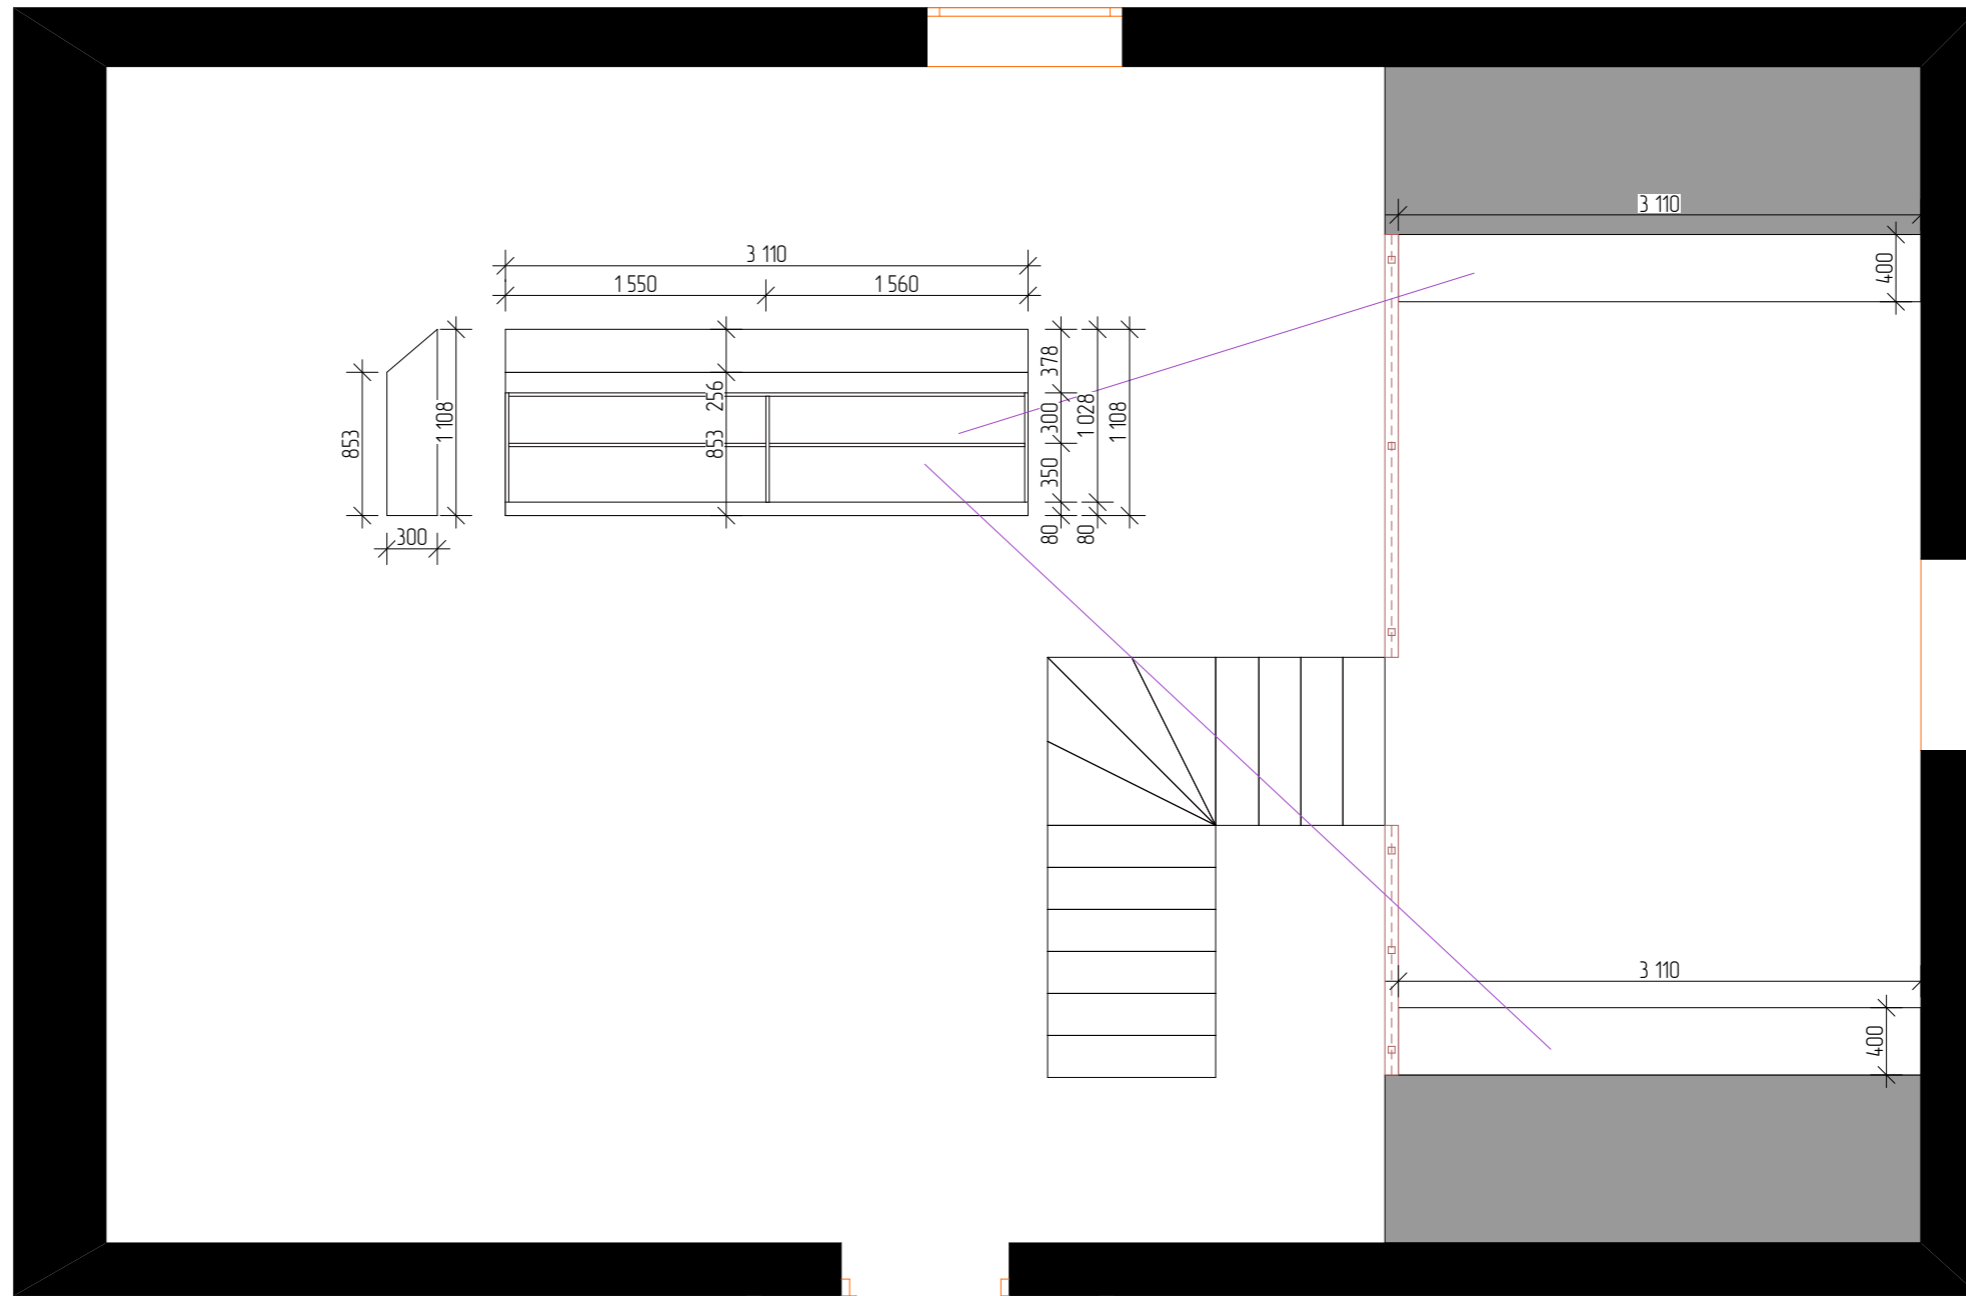

Экспликация помещений:




Антрессоль (2 этаж) – 41 м2







Примечания:

1. Все размеры имеют рекомендательный характер.
2. Окончательные размеры разрабатываются фирмой-изготовителем по чистовым замерам помещения.

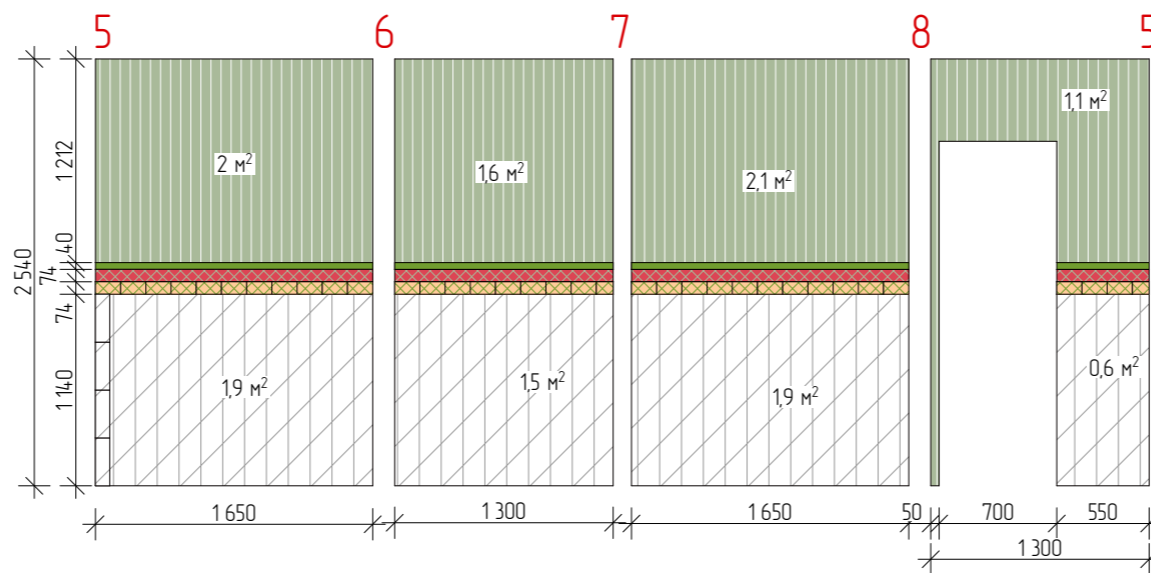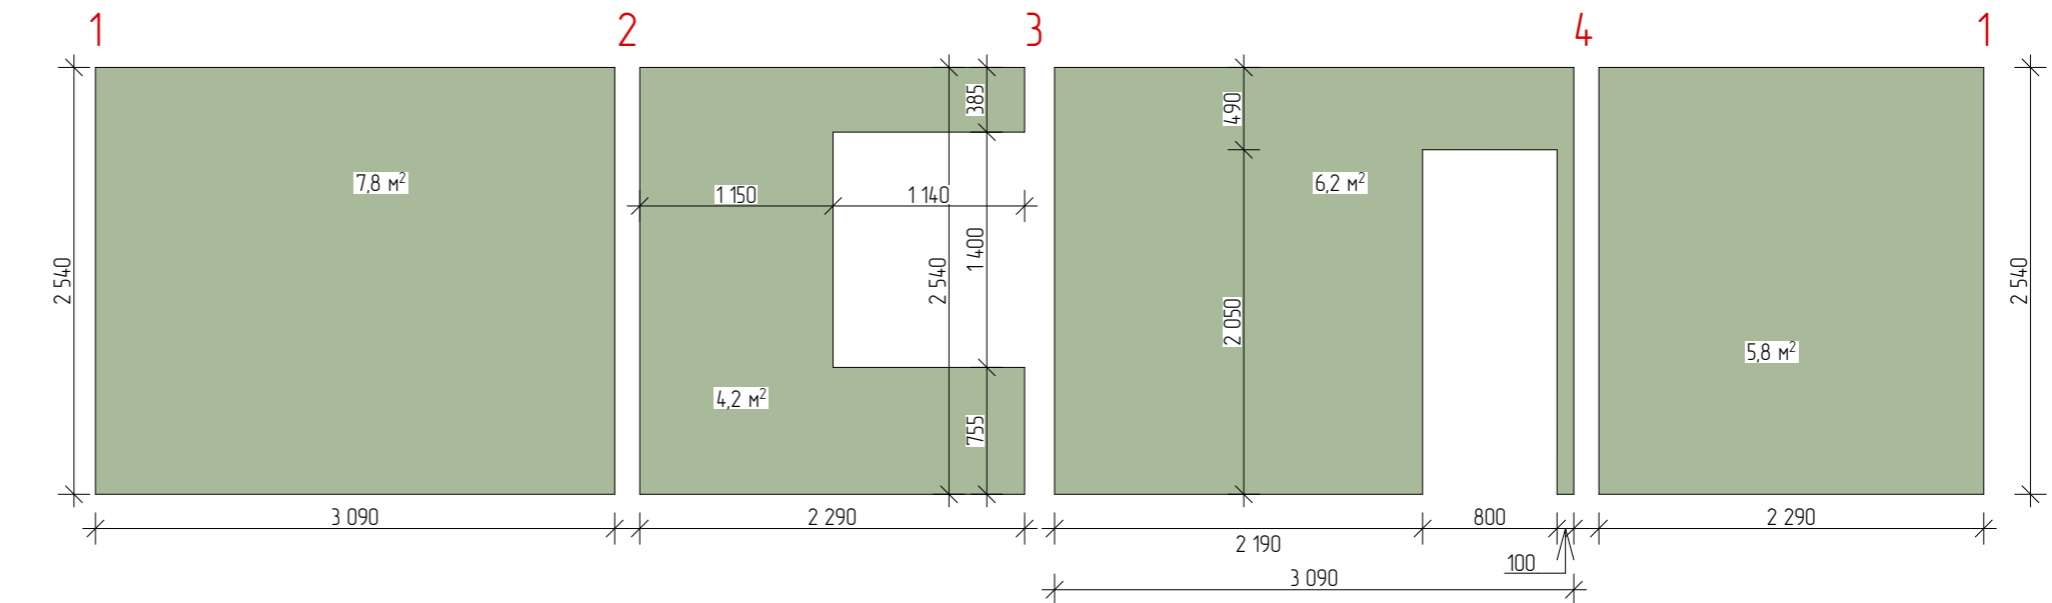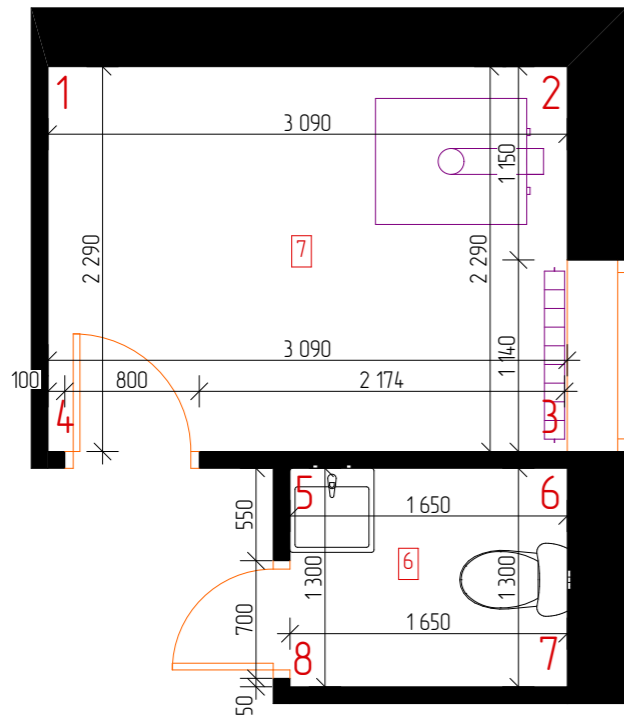Изм.	Колуч.	Лист	№Док.	Подпись	Дата

Пермский край, с. Башкултаево, ул. Октябрьская, 48			
Центр национальной культуры, 2 этаж	стадия	Лист	Листов
	ДП	17	24
План рекомендованных размеров мебели		ANB-design дизайнер интерьера Анна Березовская 8922-33-66-830	

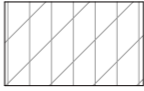

-  - покраска зеленый S = 24 м2
-  - имитация бруса + покраска в зеленый S = 6,4 м2
-  - керамическая плитка 8,5*28,5 гамма белый матовый арт. 9001 S = 5,9 м2
-  - керамическая плитка Декор Алькасар 7,4x15, арт. HGD_A323_16000 S=35 шт
-  - керамическая плитка Декор Алькасар 7,4x15, арт. HGD_A321_16000 S=35 шт
-  - молдинг деревянный+покраска в зеленый

Пермский край, с. Башкултаево, ул. Октябрьская, 48					
Изм.	Колуч.	Лист	№ Док.	Подпись	Дата
Разработал		Березовская А.В.			
Исполнил		Березовская А.В.			
Согласовал		ИП Набикулов В.А.			
Центр национальной культуры, 1 этаж				стадия	Лист
Развертка стен тех.помещение, санузел				ДП	20
				Листов	24
ANB-design дизайнер интерьера Анна Березовская 8922-33-66-830					



