

# «ЦЕНТР МОРСКОЙ ПОДГОТОВКИ "ВАРЯГ"»

АВТОНОМНАЯ НЕКОММЕРЧЕСКАЯ ОРГАНИЗАЦИЯ РЕСПУБЛИКИ КРЫМ

295017 ул. Федько, д.16, г. Симферополь, Республика Крым, ИНН 9102268885, +7978-125-1005  
[varangians2017@mail.ru](mailto:varangians2017@mail.ru) <https://my.mail.ru/mail/varangians2017/> <https://vk.com/club157795551>

ПО ИНИЦИАТИВЕ И ПРИ ПОДДЕРЖКЕ:



## ПРОЕКТ «ЗАЩИТНИК ОТЕЧЕСТВА»

### УЧЕБНО-ТРЕНИРОВОЧНЫЙ КОМПЛЕКС МОРСКОЙ и НАЧАЛЬНОЙ ВОЕННОЙ ПОДГОТОВКИ «Защитник Отечества»

Создание комплекса осуществляется  
АНО Республики Крым

«Центр морской подготовки «Варяг»

под курированием РОО «Союз пограничников Крыма», общественных организаций ветеранов вооруженных сил и при участии военно-патриотических организаций.

Описание проекта.  
Схемы участка (секторов)  
с фотоматериалами.

Подготовлен - февраль 2022г.  
Корректировка – февраль 2023г.



# «ЦЕНТР МОРСКОЙ ПОДГОТОВКИ "ВАРЯГ"»



АВТОНОМНАЯ НЕКОММЕРЧЕСКАЯ ОРГАНИЗАЦИЯ  
РЕСПУБЛИКИ КРЫМ

295017 ул. Федько, д.16, г. Симферополь, Республика Крым, ИНН  
9102268885, +7978-125-1005, <https://vk.com/club157795551>  
[varangians2017@mail.ru](mailto:varangians2017@mail.ru) <https://my.mail.ru/mail/varangians2017/>

Совместно и под кураторством



«СОЮЗ ПОГРАНИЧНИКОВ КРЫМА»  
РЕГИОНАЛЬНАЯ ОБЩЕСТВЕННАЯ ОРГАНИЗАЦИЯ  
295017, Российская Федерация, Республика Крым,  
г. Симферополь, ул. Федько, 16, корп. 1 тел. +7(978)-125-10-05  
E-mail: [roo-spk@mail.ru](mailto:roo-spk@mail.ru) <https://vk.com/club187147615> сайт [pv-crimea.ru](http://pv-crimea.ru)

Исх. №5 от 06.02.2023г.

Внутренний регистрационный №18/02-22 от 25.02.2022г.

## ОПИСАНИЕ ПРОЕКТА «ЗАЩИТНИК ОТЕЧЕСТВА»

Региональная общественная организация Республики Крым «Союз пограничников Крыма» (РОО «СПК»), на основании и в соответствии с Федеральным законом от 24.09.2022 № 371-ФЗ "Об образовании в Российской Федерации" и ФЗ "Об обязательных требованиях в Российской Федерации", Закона Республики Крым от 19.12.2022г. №377-ЗРК/2022 «О патриотическом воспитании граждан в Республике Крым», инициирует создание учебно-спортивного комплекса по военной и морской подготовке (Начальной военной подготовке) подростков и допризывной молодежи.

В настоящее время, при проведении Специальной военной операции, определен недостаток подготовленных кадров для ведения боевых действий.

Военно-патриотическое воспитание подрастающего поколения, физическая подготовка и знание военных дисциплин допризывниками находятся на начальном этапе и требуют профессионального и тщательно построенного подхода и решения.

РОО «Союз пограничников Крыма» поручает создание учебно-тренировочного комплекса и его постоянное функционирование – включая финансирование и материально-техническое обеспечение, учрежденной им организации - Автономной некоммерческой организации Республики Крым «Центр морской подготовки "Варяг"», как юридическому лицу, соответствующему заявленным требованиям уставным и правовым содержанием.

Комплексу присвоено название – «Учебно-тренировочный комплекс морской и начальной военной подготовки «Защитник Отечества», сокращенно – «УТК МНВП «Защитник Отечества».

«УТК МНВП «Защитник Отечества» создается как учебно–тренировочная площадка (комплекс) для подростков (школьников), студентов и другой молодежи с целью прохождения ими обучения и практической подготовки, начальной военной подготовки по военно-учетным специальностям, для физического оздоровления и приобретения практических навыков военного, в том числе военно-морского и водолазного дела.

Инициаторы и участники проекта рассматривают учебно-тренировочный комплекс допризывной подготовки подрастающего поколения и как опорный пункт военно-патриотического и идеологического воспитания детей и подростков, молодежи.

В создании комплекса и в реализации учебно-тренировочных программ принимают участие ветераны вооруженных сил, военно-морского флота, специальных воинских подразделений и участники СВО (демобилизированные).

Курирование проекта осуществляют - РОО «Союз пограничников Крыма» совместно Севастопольским Военно-морским училищем им. П.С. Нахимова.

Направление проекта (цель) – морская и военная подготовка подрастающего поколения для несения службы в Вооруженных силах РФ, Военно-морском флоте, Береговой охране ПУ ФСБ, допризывная подготовка, пополнение спасательных служб Крыма (МЧС);

- военно–патриотическое и идеологическое воспитание молодежи, построенное на примерах из истории, боевых и трудовых подвигах Защитников нашего Отечества.

Социальная значимость проекта - отвлечение подростков от улицы, противоправных поступков, детского алкоголизма и наркомании, воспитание достойных граждан своей страны, спортивное и трудовое воспитание детей.

РОО «СПК» и ЦМП «Варяг» сотрудничают и взаимодействуют с ветеранскими организациями различных родов войск, военно-патриотическими подростковыми клубами Республики Крым и материковой части Российской Федерации. АНО РК «ЦМП "Варяг"» сотрудничает с ГБОУ и СОШ г. Симферополь.

В реализации проекта примут участие общественные ветеранские организации Республики Крым и с материковой части России, военные и военно-патриотические клубы и организации.

Взаимодействие с государственными и другими структурами и организациями, в основу которых заложена военная и военно-патриотическая работа с подрастающим поколением, молодежью и студентами, допризывниками: среднеобразовательные школы, военкоматы, ГБОУ «Крымпатриотцентр», Государственный комитет молодежной политики РК, ДОСААФ, воинские части и подразделения и др.

«УТК МНВП «Защитник Отечества» – это круглогодично функционирующий учебно–тренировочный, военно-спортивный комплекс, созданный с целью проведения для подростков младшего, среднего и допризывного возраста занятий по начальной военной подготовке, получения ими специальных знаний и для отработки практических упражнений по общевоинской подготовке, в том числе включая морскую подготовку.

Помещения комплекса, учебные классы, павильоны устанавливаются из материалов каркасных, легких конструкций, палаточного материала и иных материалов некапитального строительства. Сооружения, имеющие фундамент или предполагающие для монтажа землеразработку – в проекте не предусмотрены.

### Состав учебных площадок (секторов):

- площадка (плац) для построений, отработки элементов строевой подготовки;
- учебно-тренировочная войсковая полоса препятствий (для школьников);
- городок спортивных тренажеров;
- учебный спасательный комплекс;
- учебный легководолазный комплекс;
- учебно-тренировочный участок морского дела (причалы, плавсредства);
- секторы для занятий по тематике (отрядам): «Морской десантник», «Юный разведчик», «Морской пограничник», «Юный друг пограничника», «Юнармеец» и др.

Под руководством профессиональных инструкторов и тренеров подростки получают возможность прохождения начальной военной подготовки, овладеют первичными знаниями по военным профессиям, получают достаточный уровень физической подготовки.

Спасательно-водолазные посты обустраиваются для занятий морской практикой, проведения тренировок по спасательному и легководолажному делу.

Наличие водоема в составе комплекса обеспечивает практические занятия для будущих моряков и спасателей.


Для создания комплекса планируется обустройство территории по ул. Объездная (г. Симферополь) вдоль полосы берега пруда «Нижний» (место расположения земельного участка указано на карте).

Земельный участок расположен между береговой линией пруда «Нижний» и земельными участками под кадастровыми номерами 105, 1619, 309 и 2604.

Расстояние от проезжей дороги не менее 120 метров.

Между участком и дорогой имеются зеленые насаждения (парк) и расположено многоэтажное здание.

Береговая полоса пруда имеет мягкие, подтапливаемые грунты и не предусматривает размещение капитальных строений.

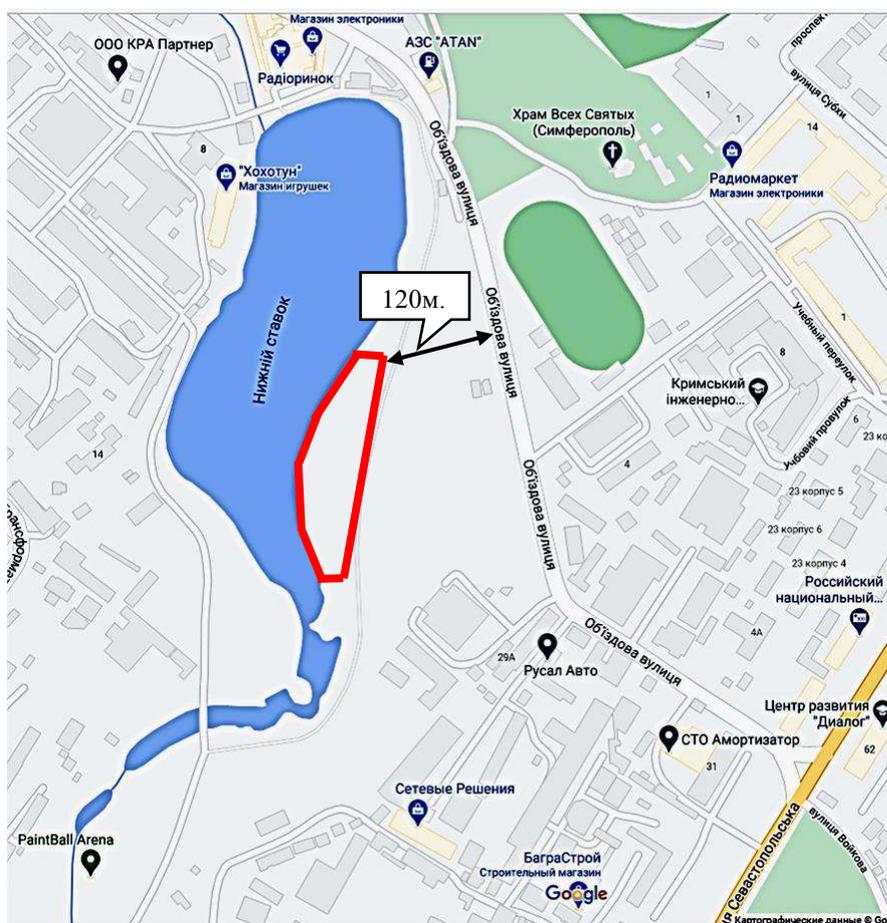


Устройство учебных павильонов планируется из облегченных, временных (легких) конструкций (армейских палаток, тентов, навесов).

На данном участке ранее располагались спортивный и учебно-тренировочный полигон воинской части. Что дает возможность использовать ранее построенные (имеющиеся) на участке военно-тренировочные сооружения.

### **Насыщение комплекса площадками обозначено номерами на карте:**

- 1- Подъездная дорога ;
- 2- Плაც для построений, отработки приемов строевой подготовки;
- 3- Полоса препятствий, спортивные площадки, павильоны для занятий, спасательная станция, причал малых плавсредств, навес для хранения плавсредств (спасательные шлюпки, шверботы);
- 4- Морской комплекс легководолазной подготовки, водолазный причал;
- 5- Тренировочные площадки для занятий видами военной подготовки.

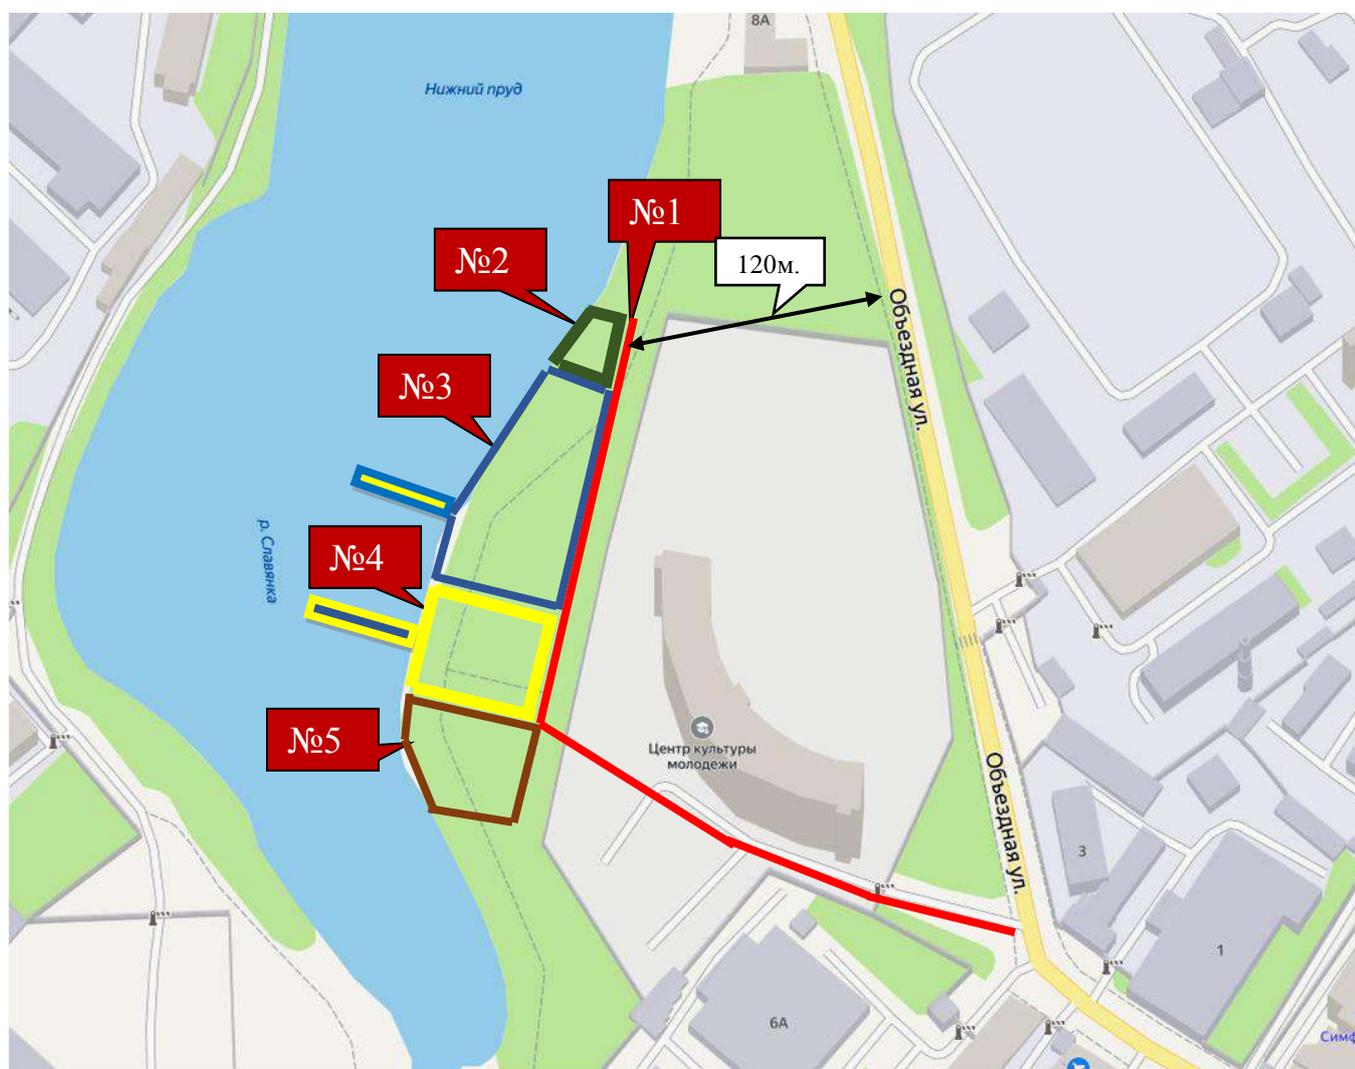

Учебно-тренировочный комплекс «Защитник Отечества» создается для общего пользования воспитанниками юнармейских отрядов, детских и подростковых секций

и клубов общественных организаций ветеранов вооруженных сил и Военно-патриотических отрядов г. Симферополь.

УТК планирует принимать школьников, подростков и молодежь для проведения занятий и тренировок на полосе препятствий и в секторе спортивных тренажеров. Проводить для школьников занятия по начальной военной подготовке.

Объект предназначен для общего пользования неограниченным кругом лиц. Плата за пользование размещаемым объектом не взимается. Не планируется использование размещаемого объекта для целей осуществления деятельности, направленной на получение прибыли.

РОО «Союз пограничников Крыма» берет на себя организацию, создание и курирование УТК, обеспечивает материально-техническую составляющую и штат инструкторов, из числа профессиональных военных и спортсменов.

Автономная некоммерческая организация Республики Крым «Центр морской подготовки "Варяг"» осуществляет финансирование установочных работ, обеспечивает проведение занятий, предоставляет штат тренерско-преподавательского состава и обслуживающего персонала.

Генеральный директор  
АНО РК «ЦМП "Варяг"»




В.Е. Граф

Председатель РОО «Союз  
Пограничников Крыма»



А.Г. Дьяченко

**Схема расположения  
земельного участка на кадастровом плане территории**

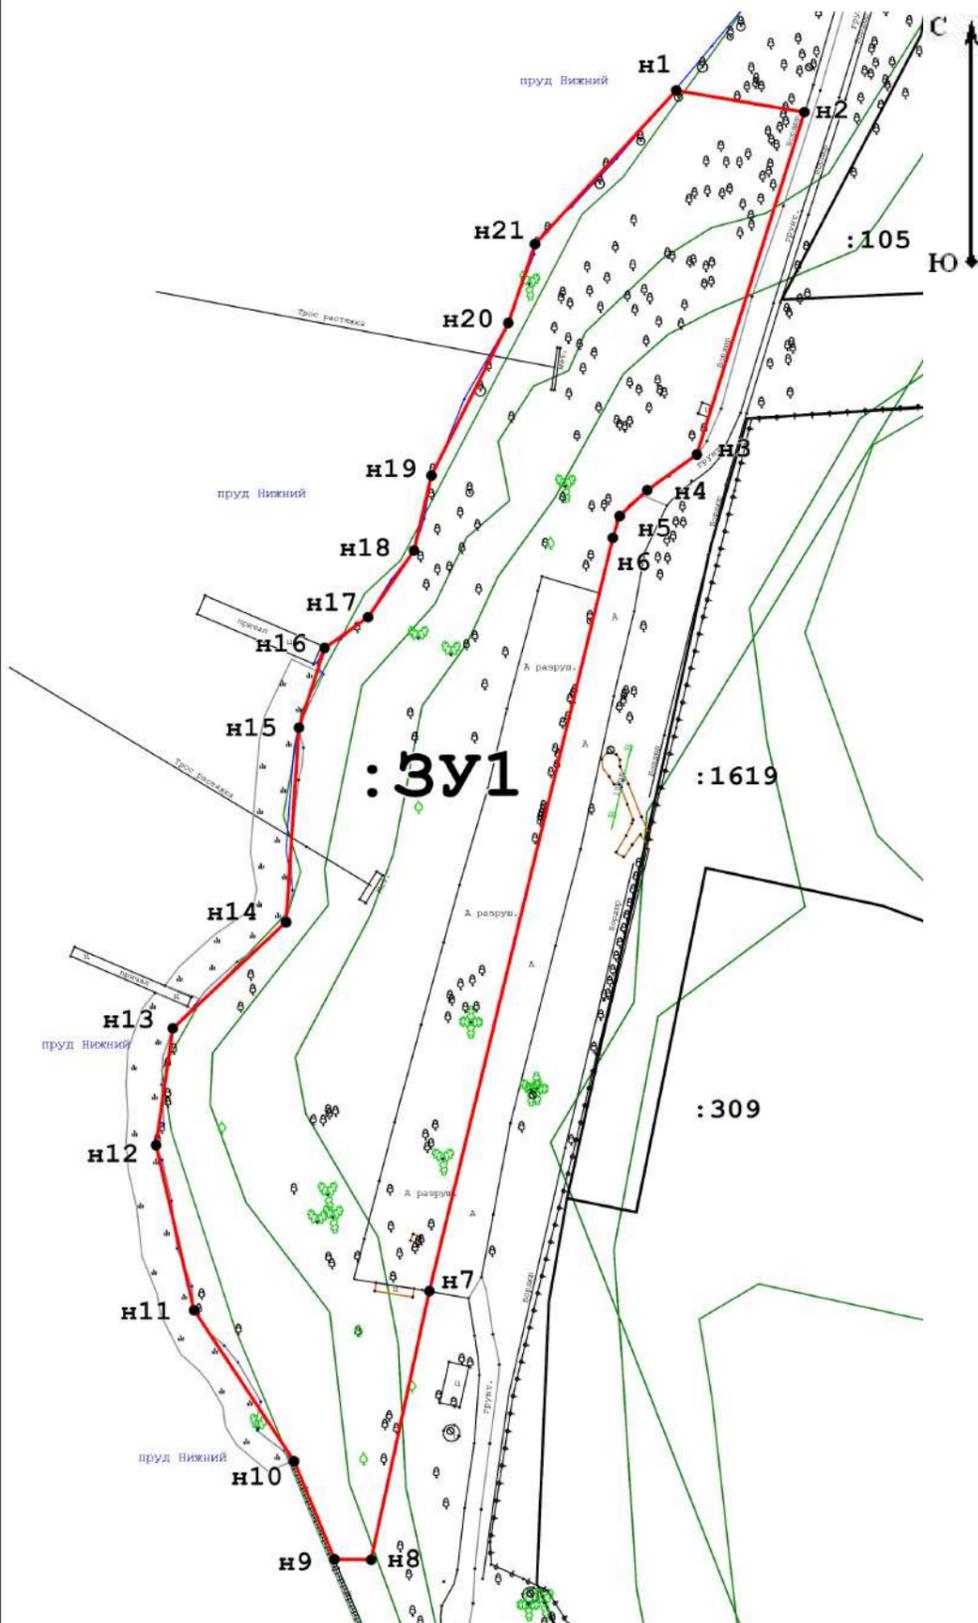

Масштаб 1:1 000

**Условные обозначения:**


- н6 - точка, сведения о которой позволяют однозначно определить ее местоположение
- существующие границы объектов
- граница земельного участка планируемого к отводу
- :ЗУ1** - обозначение образуемого земельного участка
- Граница кадастрового квартала
- :1054** - кадастровый номер земельного участка
- 90:09:010102** - Номер кадастрового квартала
- граница земельного участка внесенного в ЕГРН
- граница здания внесенного в ЕГРН

Утверждена  
**Постановление администрации города**  
(наименование документа об утверждении, включая  
**Симферополя Республики Крым**  
наименования органов государственной власти или  
органов местного самоуправления, принявших  
решение об утверждении схемы или подписавших  
соглашение о перераспределении земельных  
участков)  
от \_\_\_\_\_ № \_\_\_\_\_

**Геоданные (СК 63, 5я зона)**

№ п/п	Имя точки	X, м	Y, м	S, м
:ЗУ1 (площадь 6 630 кв.м.)				
1	н1	4 970 165,09	5 188 588,05	18,37
2	н2	4 970 162,00	5 188 606,16	50,92
3	н3	4 970 113,40	5 188 590,96	8,65
4	н4	4 970 108,35	5 188 583,94	5,35
5	н5	4 970 104,67	5 188 580,06	3,24
6	н6	4 970 101,58	5 188 579,09	110,00
7	н7	4 969 994,68	5 188 553,16	39,01
8	н8	4 969 956,55	5 188 544,93	5,18
9	н9	4 969 956,62	5 188 539,75	15,03
10	н10	4 969 970,52	5 188 534,03	25,66
11	н11	4 969 991,95	5 188 519,92	24,04
12	н12	4 970 015,38	5 188 514,53	16,75
13	н13	4 970 031,96	5 188 516,89	22,01
14	н14	4 970 047,04	5 188 532,92	27,66
15	н15	4 970 074,64	5 188 534,73	11,87
16	н16	4 970 085,94	5 188 538,35	7,55
17	н17	4 970 090,32	5 188 544,50	11,47
18	н18	4 970 099,79	5 188 550,98	10,92
19	н19	4 970 110,42	5 188 553,46	24,23
20	н20	4 970 132,08	5 188 564,32	11,81
21	н21	4 970 143,27	5 188 568,09	29,57
1	н1	4 970 165,09	5 188 588,05	

**Ситуационный план**

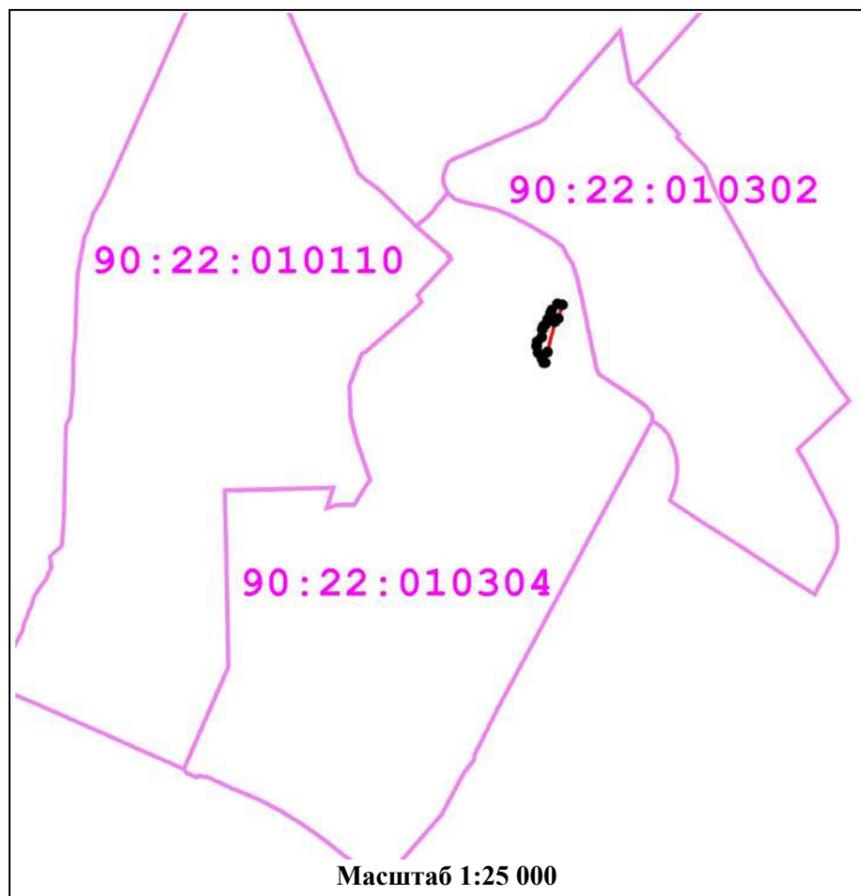


Масштаб 1:25 000

Изм.	Лист	Док.	Лист	Подпись	Дата	<p align="center"><b>Схема расположения</b> земельного участка расположенного по адресу: 295015, Российская Федерация, Республика Крым, Симферополь г, Объездная ул, в районе пруда Нижний</p>			
Разработал		Соловьёв А.Н.			14.04.22г.				Лит.
Проверил		Френкель В.А			14.04.22г.		1	1	
							ООО НПП «Экотехпром» г. Симферополь		

# СХЕМА БЛАГОУСТРОЙСТВА ТЕРРИТОРИИ РАСПОЛОЖЕННОЙ В РАЙОНЕ пруд «Нижний», г. Симферополь, ул. Объездная 8-12

План- карта территории

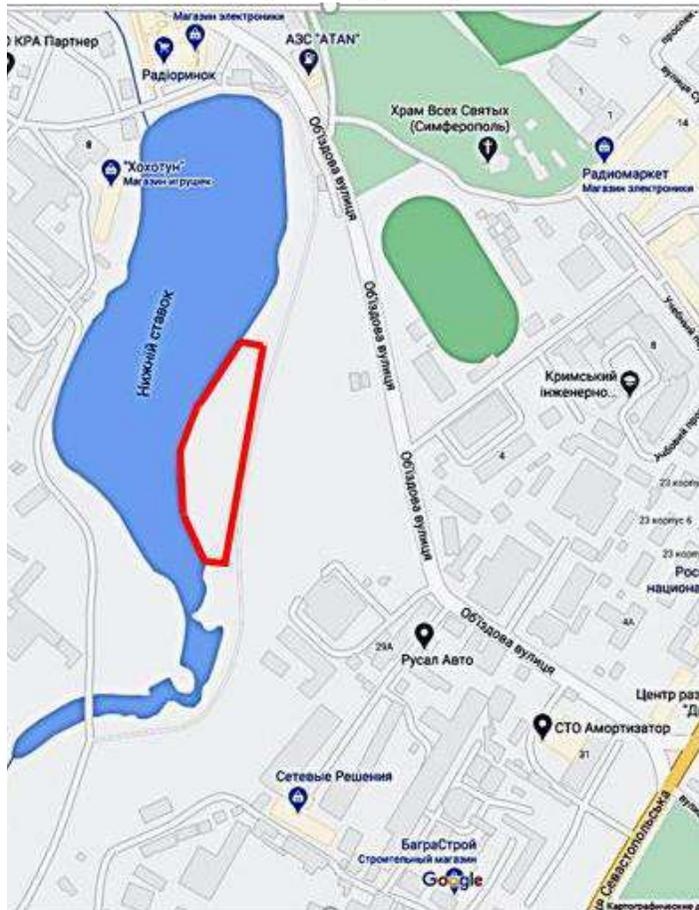

Кадастровый план территории


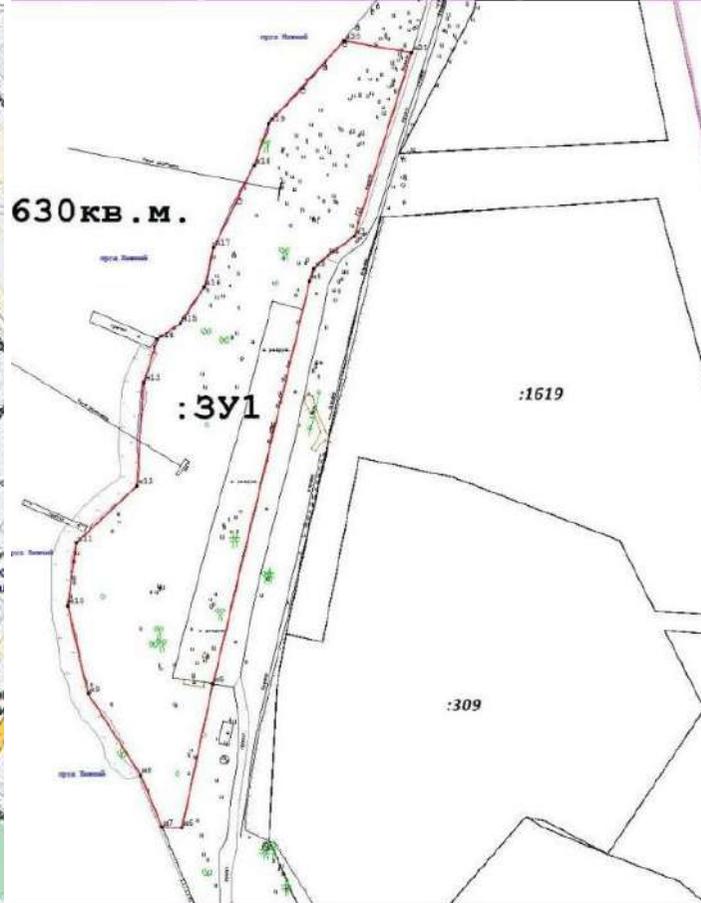


Схема элементов благоустройства

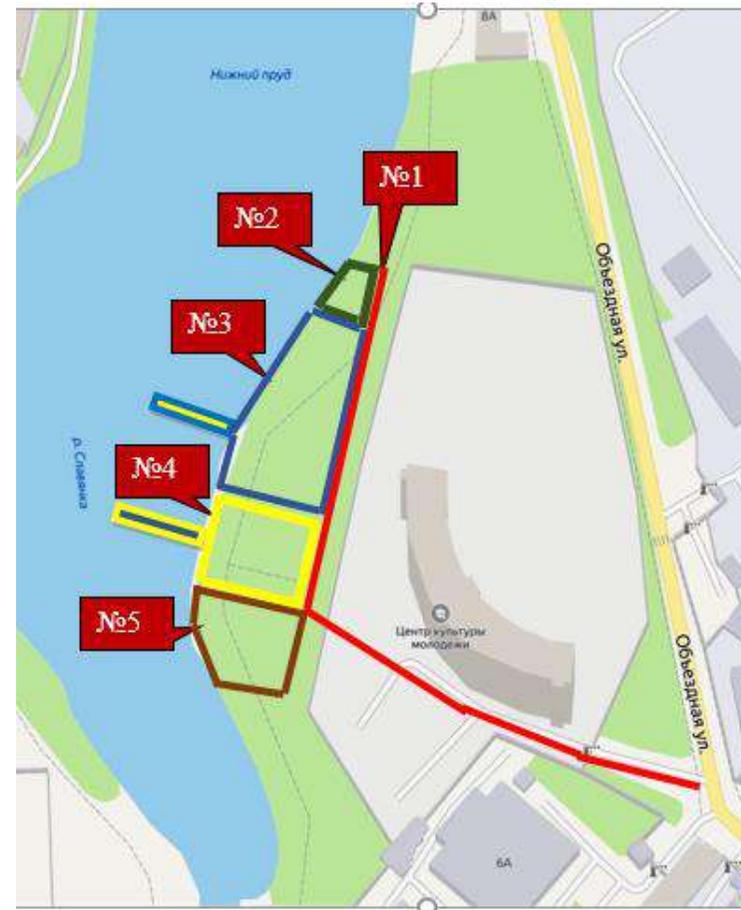


ПРЕДПРОЕКТ БЛАГОУСТРОЙСТВА ТЕРРИТОРИИ			
АНО Республики Крым «Центр морской подготовки «Варяг»	Благоустройство территории пруд «Нижний», ул. Объездная, г. Симферополь		
	СХЕМА БЛАГОУСТРОЙСТВА	Лист	Листов
Генеральный директор _____ В.Е.Граф		1	1

**Условные обозначения:**

1. Подъездная дорога;
2. Пляц для построений;
3. Полоса препятствий, спортивные площадки;
4. Комплекс легководолазной подготовки, причал;
5. Тренировочные площадки.

ПРОЕКЦИЯ УЧАСТКА НА КАРТЕ ГУГЛ

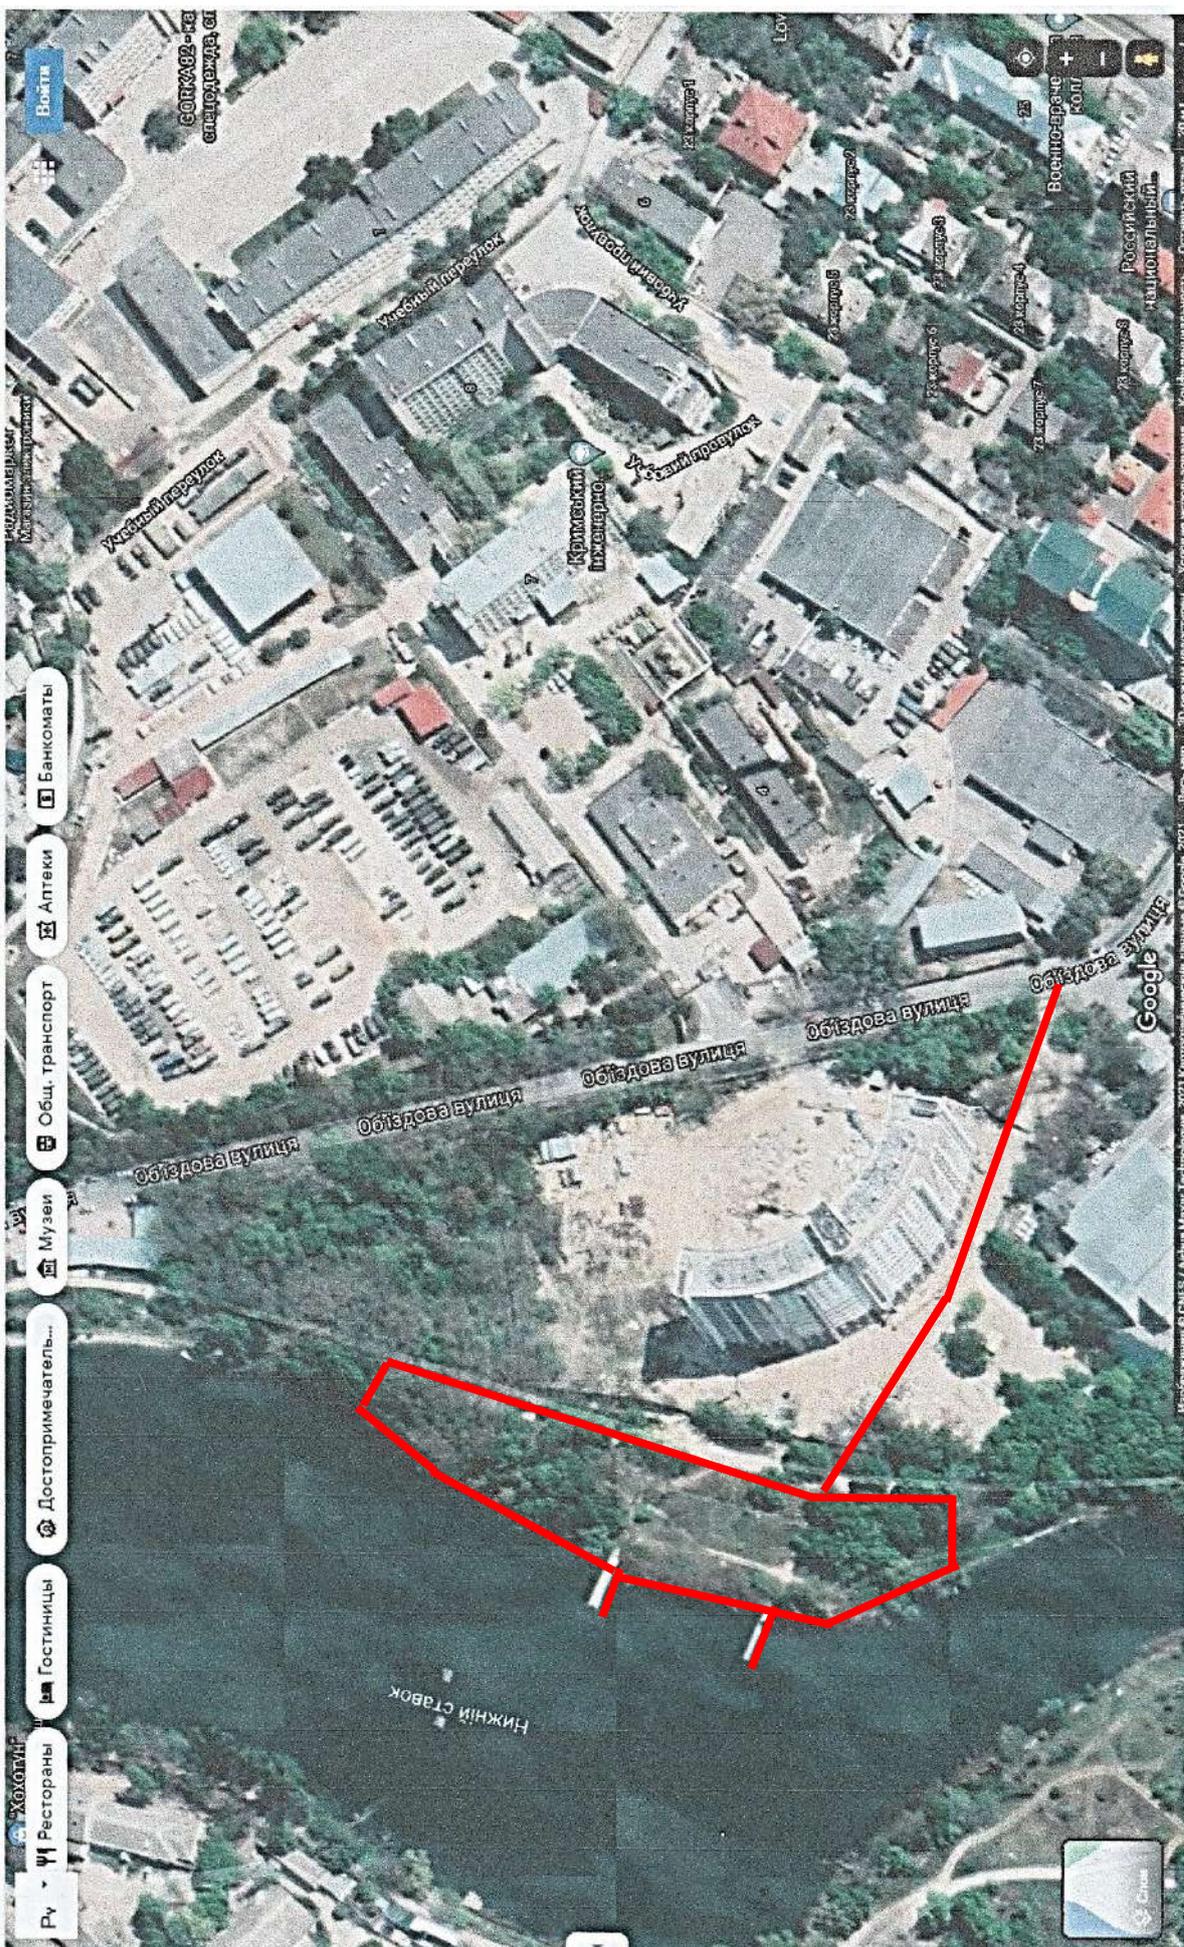

## Сектор №4. Полоса препятствий (схема).

# ПОЛОСА ПРЕПЯТСТВИЙ ДЛЯ ШКОЛЬНИКОВ


+7 (495) 649-88-31, 508-64-45



## Сектор №4. Полоса препятствий (визуализация).



## Сектор №4. Окопы полосы препятствий (фото участка).

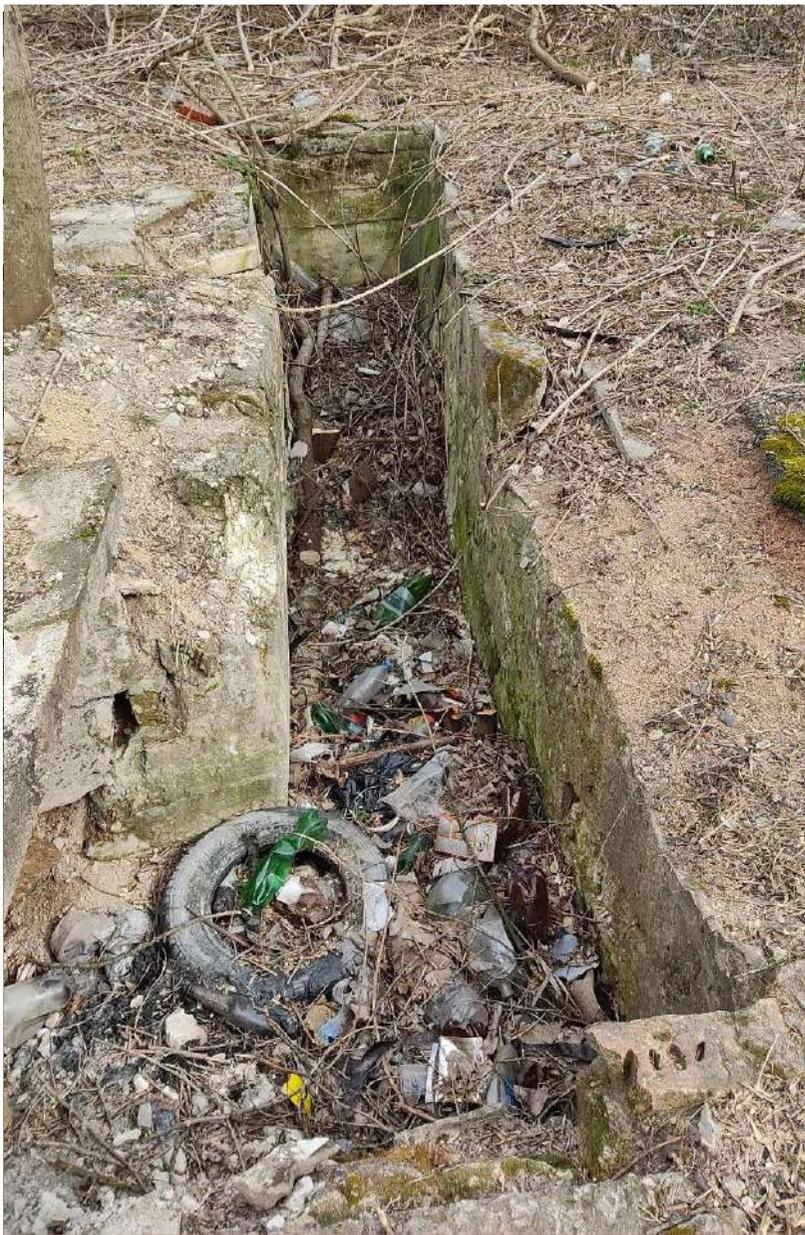

## Сектор №4. Спасательная станция (визуализация).



## Сектор №4. Учебный павильон (визуализация).



## Сектор №5. Водолазный участок (визуализация).

