

Российская Федерация
Ханты – Мансийский автономный округ – Югра
г.Югорск

ОБЩЕСТВО С ОГРАНИЧЕННОЙ ОТВЕТСТВЕННОСТЬЮ



"Специндустрия"

628263, РФ, Тюменская область, ХМАО-Югра, г.Югорск, ул.Газовиков,6Б
тел./факс (34675) 7-06-67, email: DavydovNI@yandex.ru

Саморегулируемая организация Союз «Проектные организации Урала»
СРО-П-112-11012010

Перепланировка помещения по
ул.Киевская,20 в г.Советский, Советского
района, Ханты-Мансийского автономного
округа-Югра

ПРОЕКТНАЯ ДОКУМЕНТАЦИЯ

20-001-AP

Главный инженер проекта


Директор ООО "Специндустрия"



Н.И. Давыдов

И.П.Артамонова

Экспликация помещений

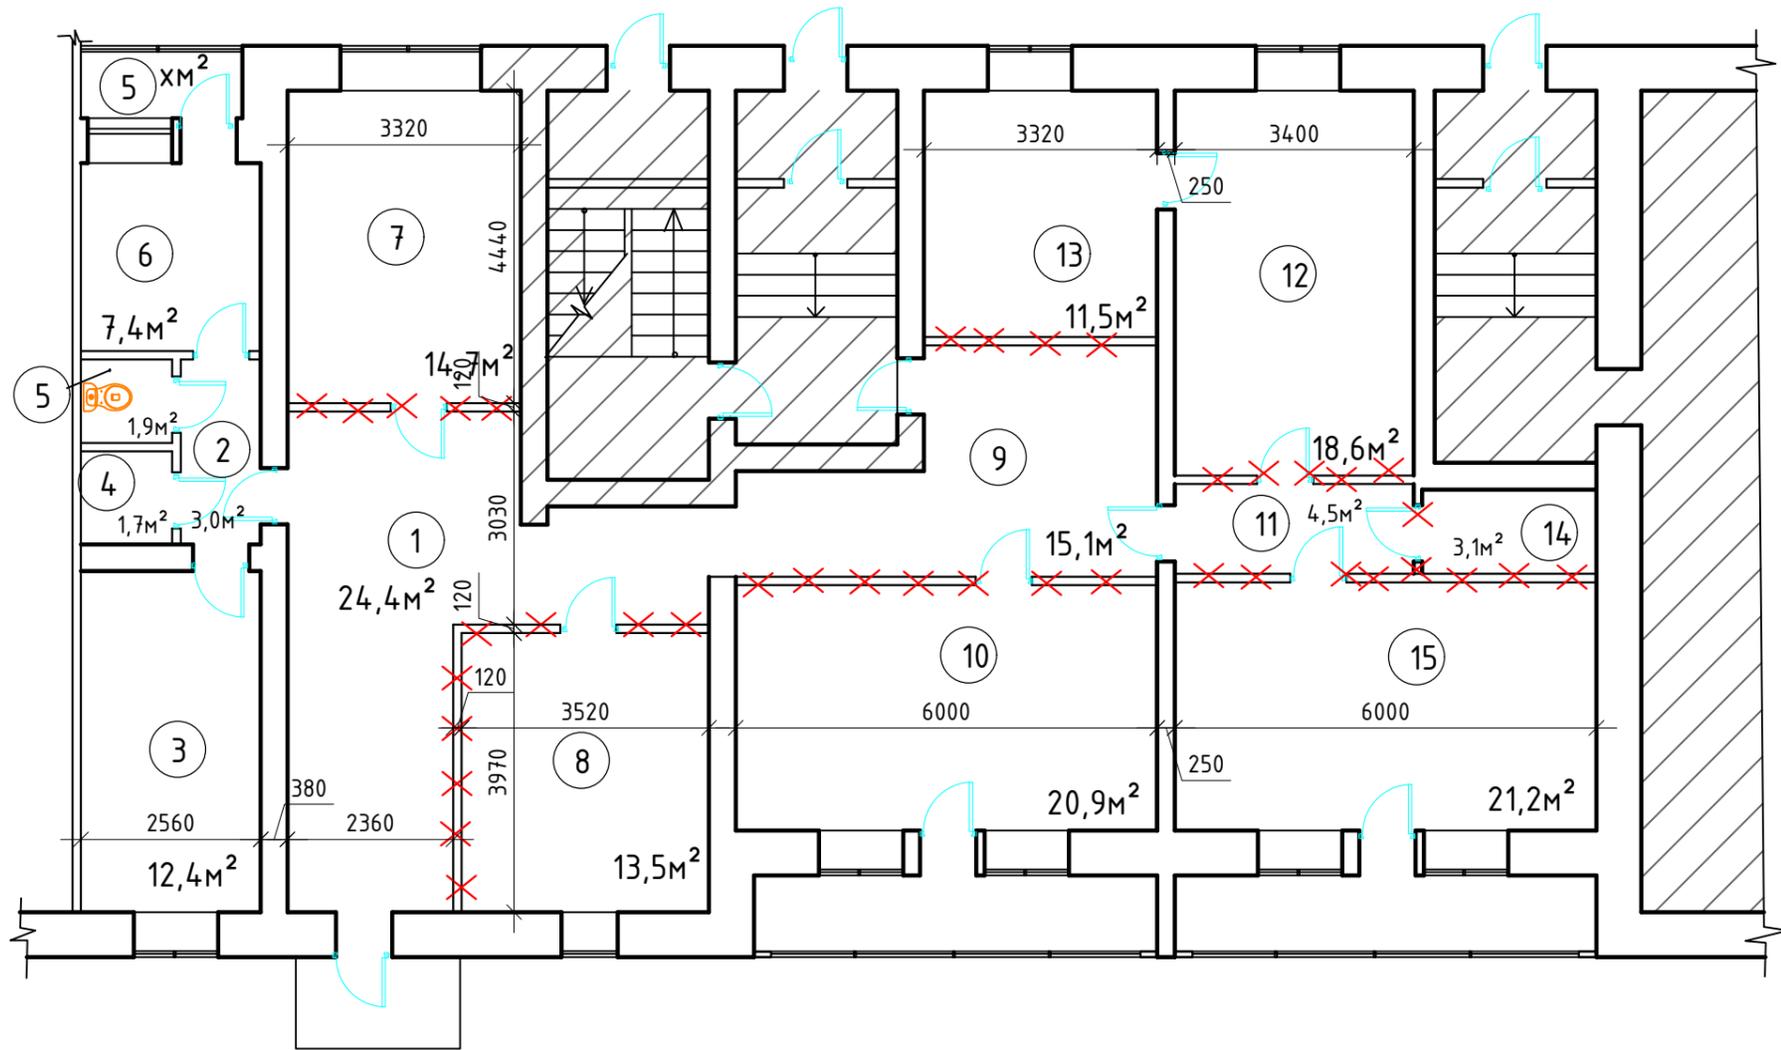

Номер помещения	Наименование	Площадь, м ²	Кат. помещения
1	Коридор	24,4	
2	Коридор	3,0	
3	Кабинет	12,4	
4	Подсобное помещение	1,7	
5	Туалет	1,9	
6	Коридор	7,4	
7	Кабинет	14,7	
8	Кабинет	13,5	
9	Коридор	15,1	
10	Кабинет	20,9	
11	Коридор	4,5	
12	Кабинет	18,6	
13	Кабинет	11,5	
14	Подсобное помещение	3,1	
15	Кабинет	21,2	
Общая площадь		173,9	
Общая площадь лоджий		14,1	


Условные обозначения

демонтируемые перегородки из кирпича

20-001-АР.ГЧ					
Ханты-Мансийский автономный округ-Югра, г.Советский, Советского района, ул.Киевская,20					
Изм.	Колуч	Лист	№ док.	Подп.	Дата
Разработал	Воленгур Е.А.				
ГИП	Давыдов Н.И.				
Директор	Артамонова				
Н.контр.	Давыдов Н.И.				
				Стадия	Лист
				п	1
				Листов	
				000 "Специндустрия"	

Перепланировка помещения	
План 1 этажа до перепланировки	

Экспликация помещений

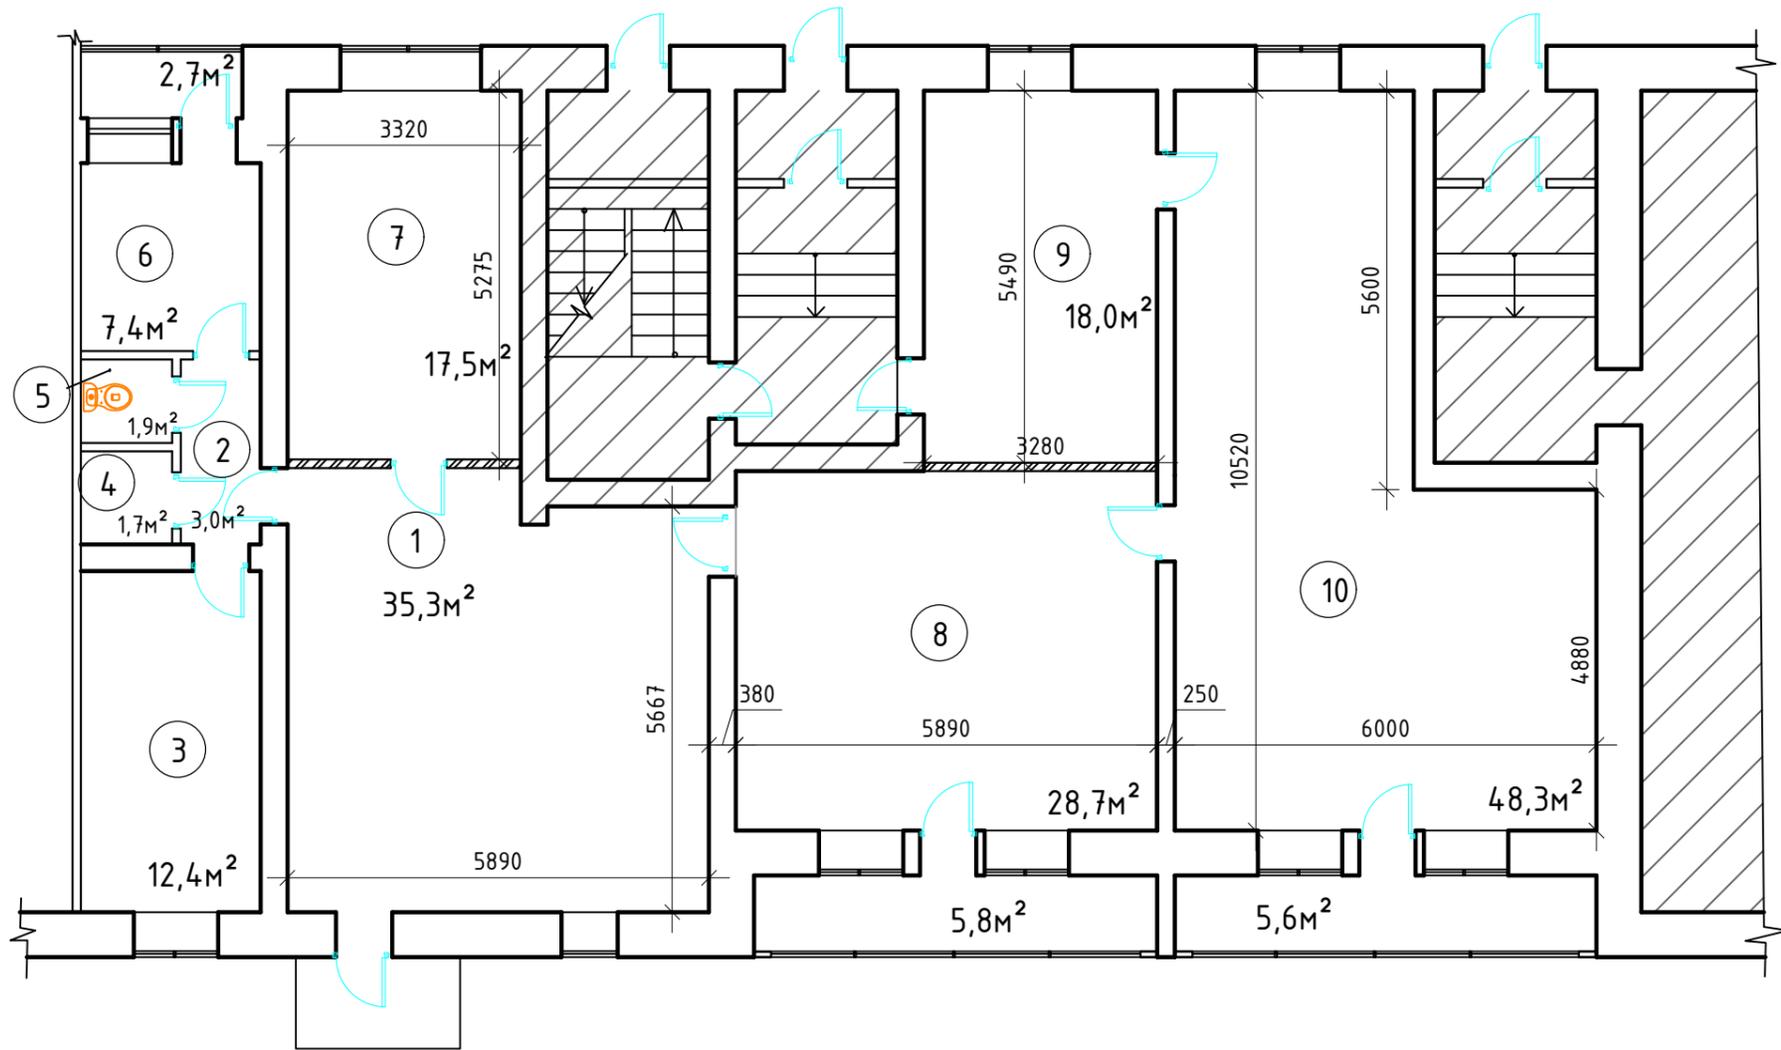

Номер помещения	Наименование	Площадь, м²	Кат. помещения
1	Коридор	35,3	
2	Коридор	3,0	
3	Кабинет	12,4	
4	Подсобное помещение	1,7	
5	Туалет	1,9	
6	Коридор	7,4	
7	Кабинет	17,5	
8	Помещение	28,7	
9	Коридор	18,0	
10	Кабинет	48,3	
Общая площадь		174,2	
Общая площадь лоджий		14,1	

Условное обозначение

 вновь возводимые перегородки из кирпича

						20-001-АР.ГЧ			
						Ханты-Мансийский автономный округ-Югра, г.Советский, Советского района, ул.Киевская,20			
Изм.	Колуч.	Лист	№ док.	Подп.	Дата	Перепланировка помещений	Стадия	Лист	Листов
Разработал	Воленгур Е.А.						п	2	
ГИП	Давыдов Н.И.								
Директор	Артамонова					План 1 этажа после перепланировки	ООО "Специндустрия"		
Н.контр.	Давыдов Н.И.								