


План на отм. +0,000 М1:50

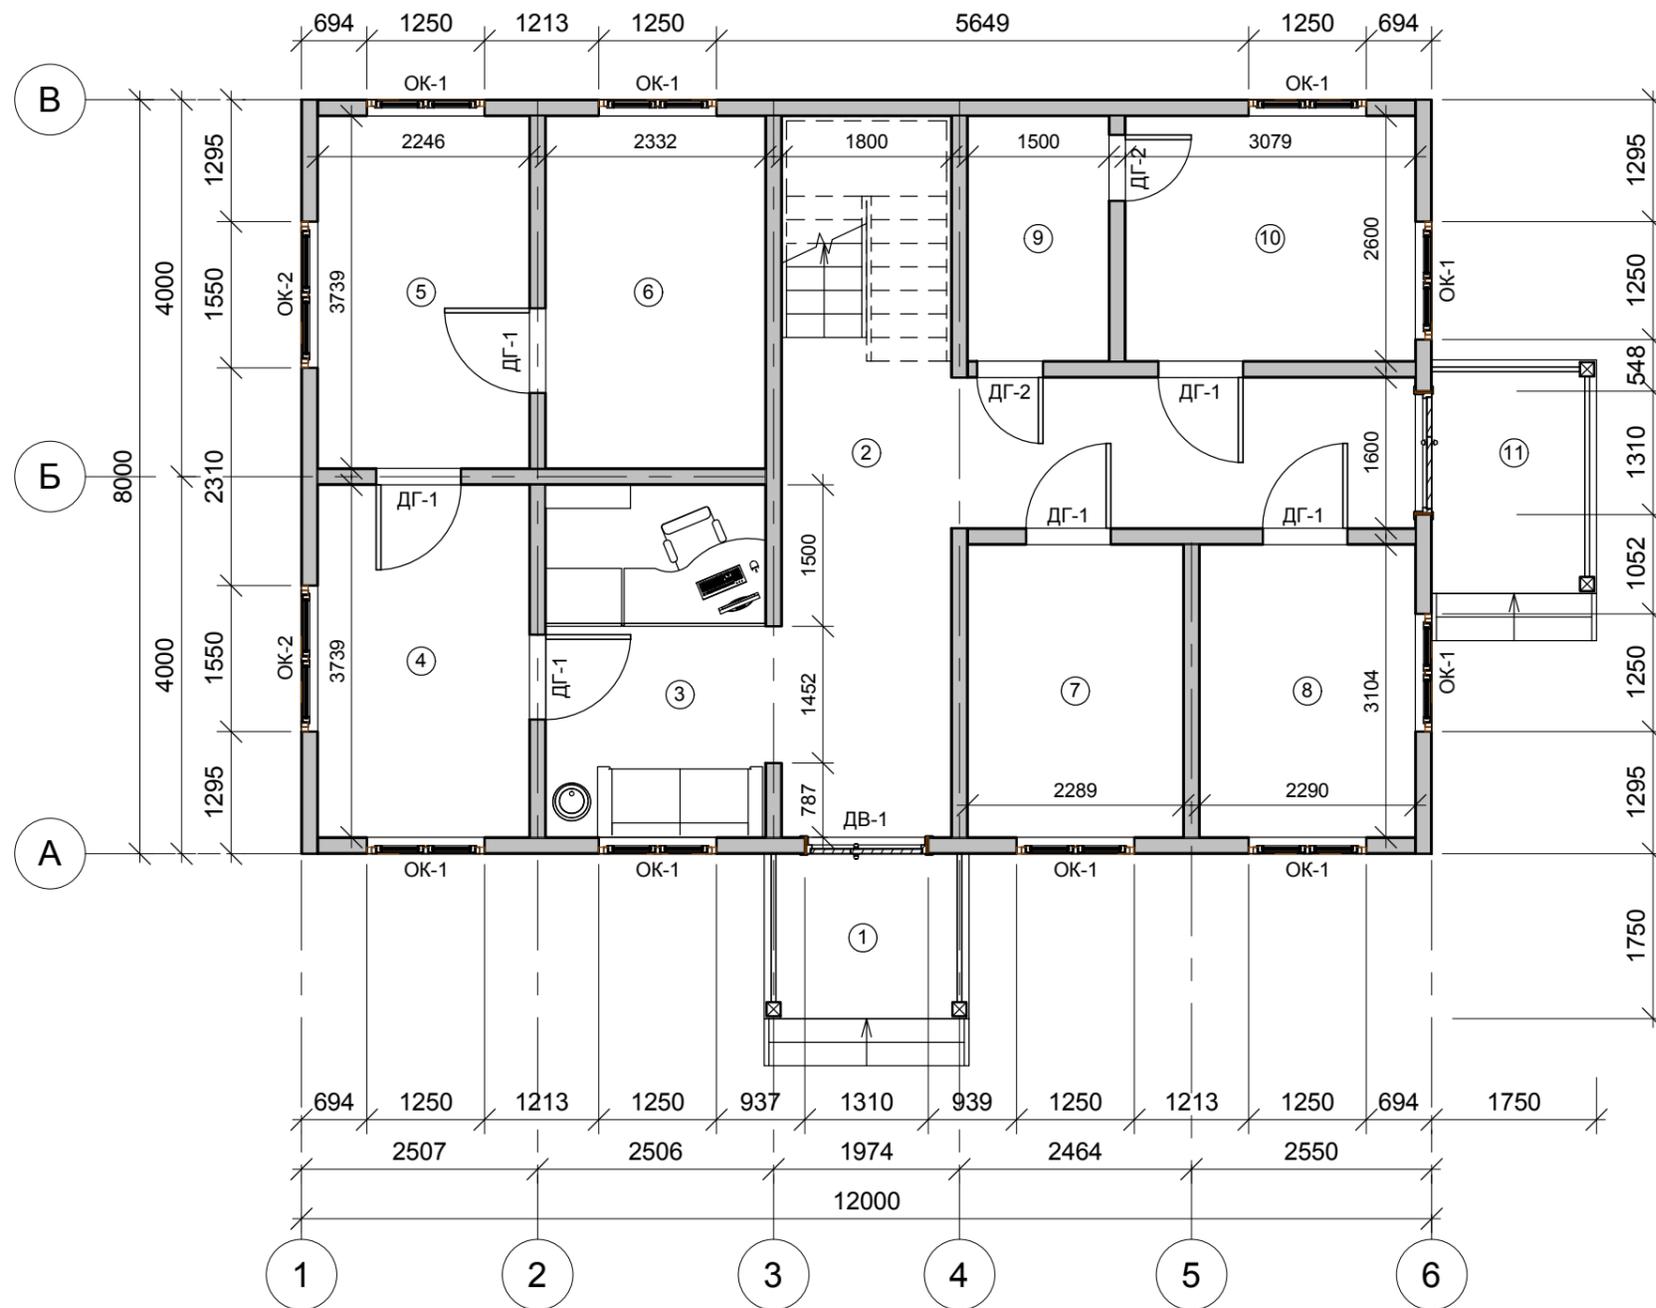

Марка	Размер проёма, b*h	Размер окна, b*h	Количество, шт.
ОК-1	1250x1280мм	1200x1200(h) мм	9
ОК-2	1550x1280мм	1500x1200(h) мм	2

Марка	Размер проёма, b*h	Размер двери, b*h	Количество, шт.
ДВ-1	1270x2200(h) мм	1220x2075(h) мм	2
ДГ-1	900x2200(h) мм	800x2075(h) мм	6
ДГ-2	700x2200(h) мм	600x2075(h) мм	2


№	Наименование помещения	Площадь
1	Главное крыльцо	3.74 м <sup>2</sup>
2	Коридор	21.91 м <sup>2</sup>
3	Приёмная	8.72 м <sup>2</sup>
4	Смотровая	8.40 м <sup>2</sup>
5	Хирургия	8.40 м <sup>2</sup>
6	Операционный стационар	8.72 м <sup>2</sup>
7	Комната	7.11 м <sup>2</sup>
8	Комната	7.11 м <sup>2</sup>
9	С/У	3.90 м <sup>2</sup>
10	Инфекционный стационар	8.00 м <sup>2</sup>
11	Пожарное крыльцо	3.42 м <sup>2</sup>
Итого (без учёта крыльца):		82.27 м <sup>2</sup>

Согласовано

Изм. № подл. Подп. и дата. Взам. инв. №

Изм.	Кол. уч.	Лист	№ док.	Подпись	Дата				
Начальник						Ветеринарная клиника	Стадия	Лист	Листов
ГАП							Эск	1	10
ГИП							СК "Митра"		
Чертил					03.05.18	План на отм. +0,000			
Проверил									

План на отм. +2,674 М1:50

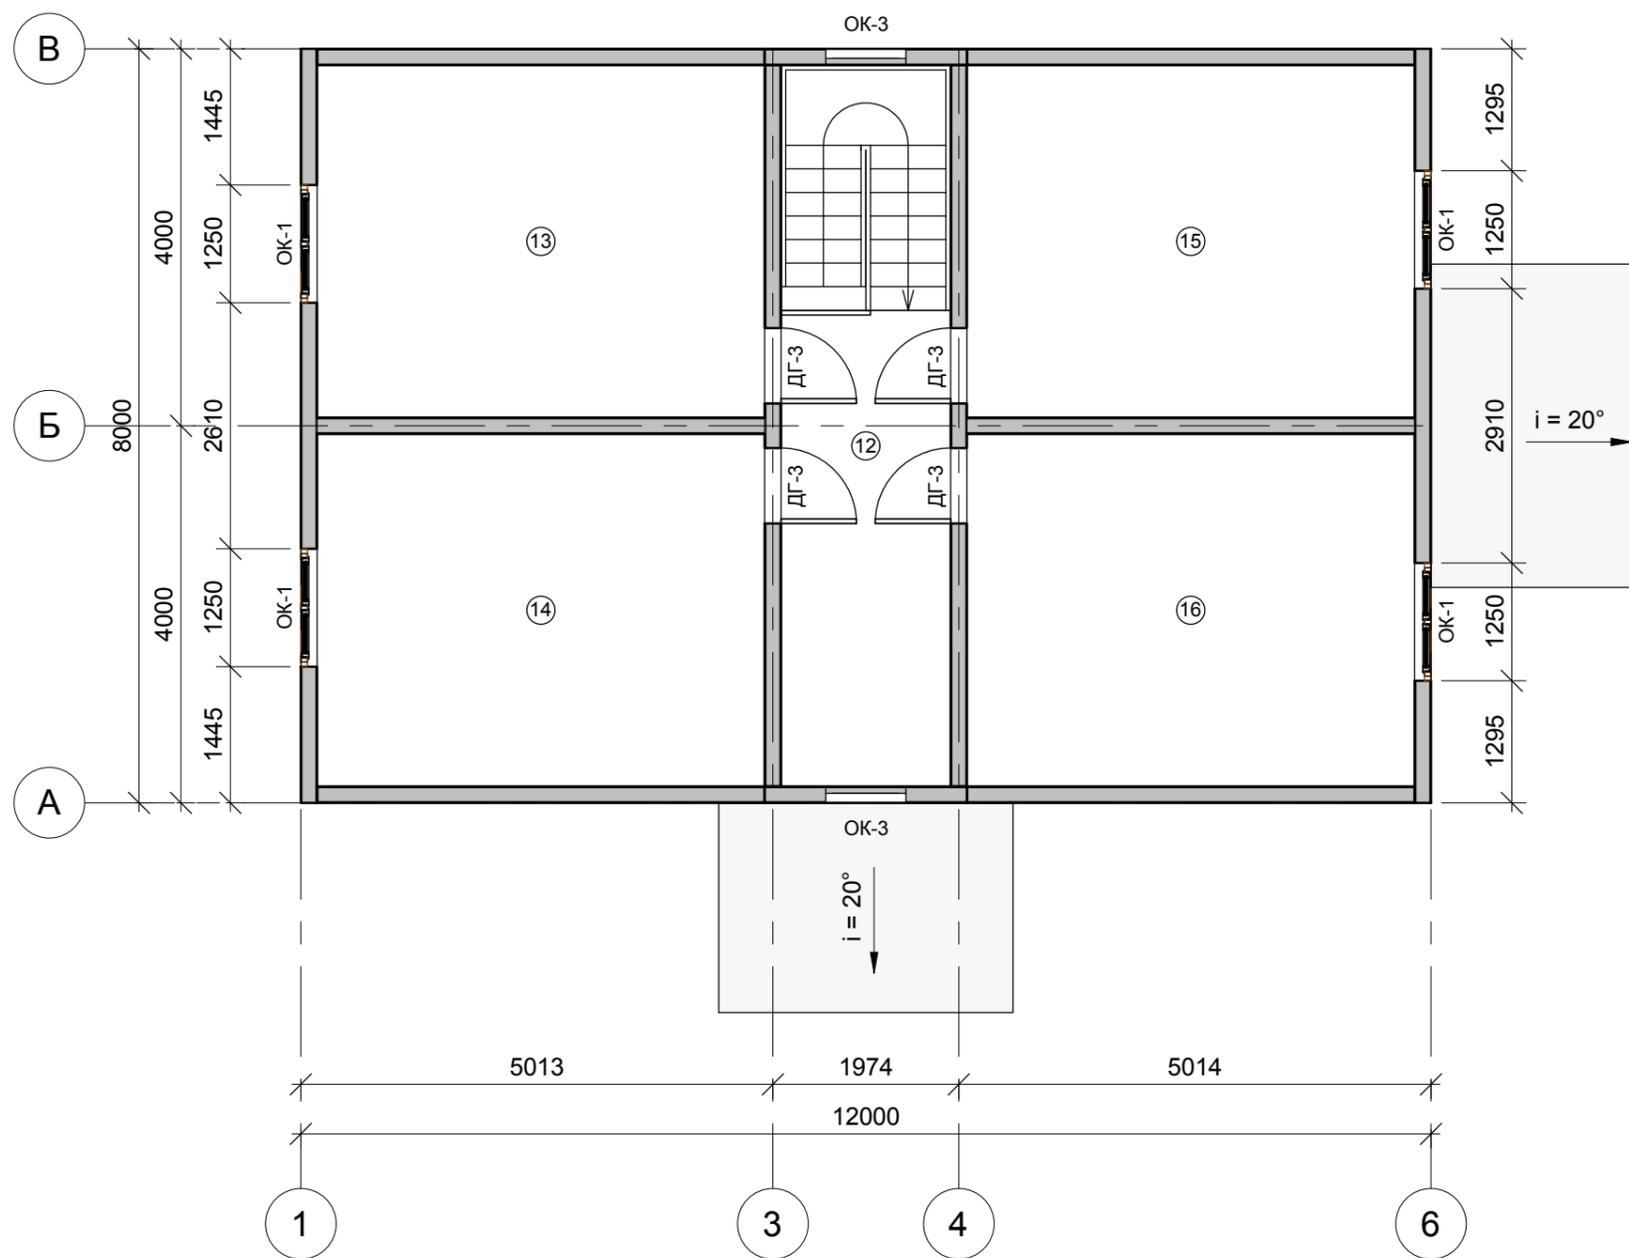

Марка	Размер проёма, b*h	Размер окна, b*h	Количество, шт.
ОК-1	1250x1280мм	1200x1200(h) мм	4
ОК-3	980x850(h) мм	900x800(h) мм	2

Марка	Размер проёма, b*h	Размер двери, b*h	Количество, шт.
ДГ-3	800x2200(h) мм	700x2000(h) мм	4

№	Наименование помещения	Площадь
12	Коридор	9.09 м <sup>2</sup>
13	Комната	17.77 м <sup>2</sup>
14	Комната	17.77 м <sup>2</sup>
15	Комната	17.77 м <sup>2</sup>
16	Комната	17.77 м <sup>2</sup>
Итого:		79.86 м <sup>2</sup>

Согласовано	


Изм.	Кол. уч.	Лист	№ док.	Подпись	Дата				
Начальник						Ветеринарная клиника	Стадия	Лист	Листов
ГАП							Эск	2	10
ГИП									
Чертил						03.05.18			
Проверил									
Ив. № подл.						План на отм. +2,974	СК "Митра"		



Фасад в осях 6-1 М1:50



Согласовано


Взам. инв. №	
Подп. и дата	
Инв. № подл.	

Изм.	Кол. уч.	Лист	№ док.	Подпись	Дата				
Начальник						Ветеринарная клиника	Стадия	Лист	Листов
ГАП							Эск	4	10
ГИП									
Чертил					03.05.18	Фасад в осях 6-1	СК "Митра"		
Проверил									

Фасад в осях А-В М1:50



Согласовано


Взам. инв. №	
Подп. и дата	
Инв. № подл.	

Изм.	Кол. уч.	Лист	№ док.	Подпись	Дата				
Начальник						Ветеринарная клиника	Стадия	Лист	Листов
ГАП							Эск	5	10
Чертил		Савчук В.К.			03.05.18	Фасад в осях А-В	СК "Митра"		
Проверил									

Фасад в осях В-А М1:50



Согласовано


Взам. инв. №	
Подп. и дата	
Инв. № подл.	

Изм.	Кол. уч.	Лист	№ док.	Подпись	Дата				
Начальник						Ветеринарная клиника	Стадия	Лист	Листов
ГАП							Эск	6	10
ГИП						Фасад в осях В-А	СК "Митра"		
Чертил	Савчук В.К.			03.05.18					
Проверил									



Видовой кадр №2



Согласовано

Взам. инв. №
Подп. и дата
Инв. № подл.

Изм.	Кол. уч.	Лист	№ док.	Подпись	Дата				
Начальник						Ветеринарная клиника	Стадия	Лист	Листов
ГАП							Эск	9	10
ГИП									
Чертил		Савчук В.К.			03.05.18	Видовой кадр №2	СК "Митра"		
Проверил									

Видовой кадр №3



Согласовано			
	Взам. инв. №		
	Подп. и дата		
	Инв. № подл.		

Изм.	Кол. уч.	Лист	№ док.	Подпись	Дата				
Начальник						Ветеринарная клиника	Стадия	Лист	Листов
ГАП							Эск	10	10
ГИП									
Чертил		Савчук В.К.			03.05.18	Видовой кадр №3		СК "Митра"	
Проверил									

Видовой кадр №4



Согласовано			
	Взам. инв. №		
	Подп. и дата		
	Инв. № подл.		

Изм.	Кол. уч.	Лист	№ док.	Подпись	Дата				
Начальник						Ветеринарная клиника	Стадия	Лист	Листов
ГАП							Эск	11	
ГИП									
Чертил		Савчук В.К.			03.05.18	Видовой кадр №4		СК "Митра"	
Проверил									