Спецификация Тип дверей-1

Марка	Усл. Обозн.	Наименование	Кол-во	Описание по АИ	Фурнитура по АИ	Описание по АР	СКУД
д21	ГОСТ 475-2016	ДС 1Рп 23х10,9 Г Пр	1	1. Откосы цвет RAL9011. 2. Внутренняя сторона дверного полотна цвет RAL9016. 3. Внешняя сторона дверного полотна, Декоративная штукатурка фактура под травертин, покраска RAL1014. 4. Внешняя сторона дверного полотна, Декоративная штукатурка фактура под бетон, покраска RAL1014. 5. Фурнитура цвет RAL9011.	1.	Внутренняя комбинированная однопольная по дизайн-проекту, глухая, с выпадающим порогом, с доводчиком (усилие открывания не более 50 Нм, задержка автоматического открывания не менее 5 с), ширина проема в свету не менее 900 мм, замок цилиндровый ключ-завертка с открыванием снаружи в экстренных случаях для оказания помощи и знаком индикации "занято/свободно", ручка нажимная по дизайн-проекту и по СП 59.13330. Открывание наружу	-
д27	ГОСТ 475-2016	ДС 1Рп 23х10,9 Г Пр	7	1. Откосы цвет RAL9011. 2. Внутренняя сторона дверного полотна цвет RAL9016. 3. Внешняя сторона дверного полотна, Декоративная штукатурка фактура под травертин, покраска RAL1014. 4. Внешняя сторона дверного полотна, Декоративная штукатурка фактура под бетон, покраска RAL1014. 5. Фурнитура цвет RAL9011.	1.	Внутренняя комбинированная однопольная по дизайн-проекту, глухая, с выпадающим порогом, с доводчиком, с цилиндровым замком с ключом с двух сторон, ручка нажимная. Открывание наружу, наличник со стороны открывания	-

Тип дверей-1_д21,д27
М 1:30

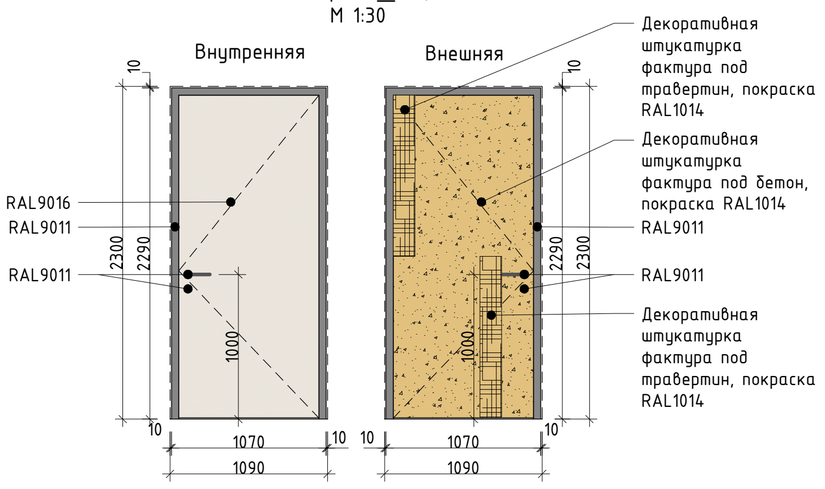

Спецификация Тип дверей-2

Марка	Усл. Обозн.	Наименование	Кол-во	Описание по АИ	Фурнитура по АИ	Описание по АР	СКУД
д2	ГОСТ 475-2016	ДС 1Рп 21х8 Г ПрБ	28	1. Откосы цвет RAL9011. 2. Внутренняя сторона дверного полотна цвет RAL9016. 3. Внешняя сторона дверного полотна цвет RAL9016. 4. Фурнитура цвет RAL9011.	1.	Внутренняя комбинированная однопольная по дизайн-проекту, глухая, без порога, с защелкой и фиксатором, ручка по дизайн-проекту. Открывание наружу	-
д2л	ГОСТ 475-2016	ДС 1Рл 21х8 Г ПрБ	49	1. Откосы цвет RAL9011. 2. Внутренняя сторона дверного полотна цвет RAL9016. 3. Внешняя сторона дверного полотна цвет RAL9016. 4. Фурнитура цвет RAL9011.	1.	Внутренняя комбинированная однопольная по дизайн-проекту, глухая, без порога, с защелкой и фиксатором, ручка по дизайн-проекту. Открывание наружу	-

Тип дверей-2_д2
М 1:30

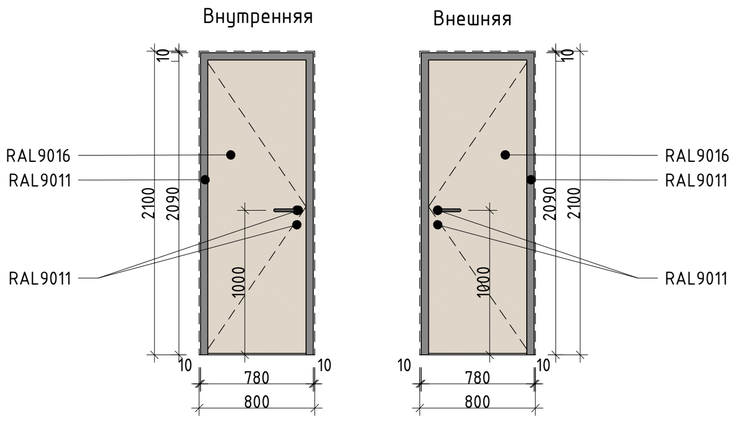

Спецификация Тип дверей-3

Марка	Усл. Обозн.	Наименование	Кол-во	Описание по АИ	Фурнитура по АИ	Описание по АР	СКУД
д25	ГОСТ 475-2016	ДВ 2Рп 23х15,9 О По	2	1. Откосы цвет RAL9011. 2. Рама остекления цвет RAL9011. 3. Стекло закаленное ударостойкое К4. 4. Фурнитура цвет RAL9011. 5. Ручка-штанга, нерж. сталь или аналог, h=2000 мм.	1.	Внутренняя комбинированная двупольная по дизайн-проекту, остекленная закаленным ударостойким безопасным стеклом К4, с доводчиком (усилие открывания не более 50 Нм, задержка автоматического закрывания не менее 5 с), порог выпадающий, с цилиндровым замком с ключом с двух сторон, защита от шума 32дБ, ручка по дизайн-проекту и СП 59.13330, ширина проема в свету при открывании одной створки не менее 900 мм. Открывание наружу. Предусмотреть яркую контрастную маркировку по СП 59.13330	-
д25л	ГОСТ 475-2016	ДВ 2Рл 23х15,9 О По	1	1. Откосы цвет RAL9011. 2. Рама остекления цвет RAL9011. 3. Стекло закаленное ударостойкое К4. 4. Фурнитура цвет RAL9011. 5. Ручка-штанга, нерж. сталь или аналог, h=2000 мм.	1.	Внутренняя комбинированная двупольная по дизайн-проекту, остекленная закаленным ударостойким безопасным стеклом К4, с доводчиком (усилие открывания не более 50 Нм, задержка автоматического закрывания не менее 5 с), порог выпадающий, с цилиндровым замком с ключом с двух сторон, защита от шума 32дБ, ручка по дизайн-проекту и СП 59.13330, ширина проема в свету при открывании одной створки не менее 900 мм. Открывание наружу. Предусмотреть яркую контрастную маркировку по СП 59.13330	-

Тип дверей-3_д25, д25л, д26л
М 1:30

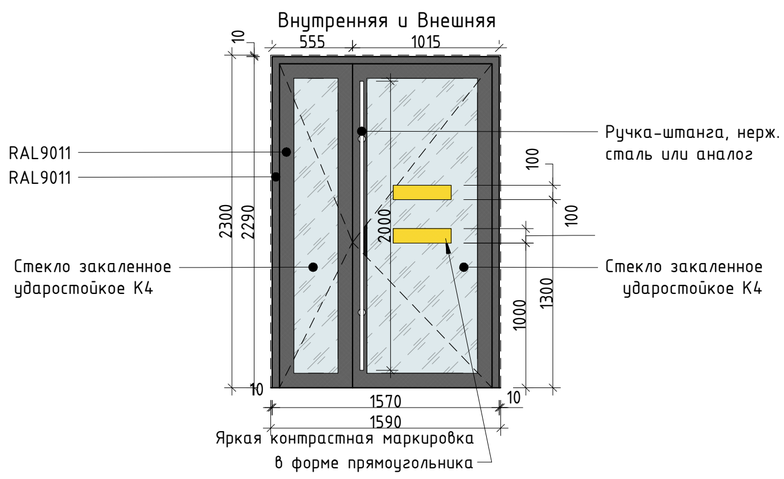

Согласовано

Взам. инв. №

Подп. и дата

Инв. № подл.

28/02/2024, 18:02:41

Изм.	Кол.	Лист	№док.	Подпись	Дата
Рук. отдела		Соловьев			21.05.2025
ГИП					21.05.2025
ГАП					21.05.2025
Рук. гр.арх					21.05.2025
Вед. арх		Тарасова			21.05.2025

Строительно-монтажные работы по отделке офисных помещений

Стадия	Лист	Листов
Р	1	.

Совмещенная спецификация дверей проектов АР и АИ

C:\Users\Tarasova_v\Desktop\Прокшино_МПТ_АИ_РД\БЦ 2_ПРИКШИНО_Двери АР и АИ_R00.dwg

Формат А1