



Изолированная мачта молниеприемника L=3м ЕКФ ilp-13000

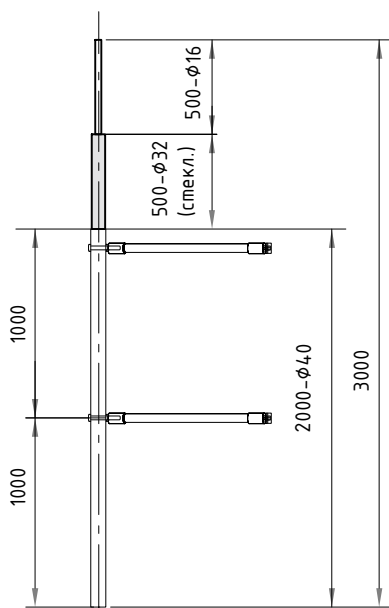

Штанги для крепления токоотвода в комплект поставки не входят

Артикул			Размеры, мм								
			Алюмин.Ø16		Труба стеклопл. Ø32	Труба нерж. Ø32	Труба нерж. Ø40		Комплект нерж болт М8*65 и гайка М8		
ilp-13000			500		500	-	2000		2		
Изм	Лист	№ докум.	Подпись	Дата							
Разраб.											
Пров.											
					Изолированная мачта молниеприемника L=3м ЕКФ ilp-13000			Стадия	Лист	Листов	
Н.контр.											
Утвердил											


Изолированная мачта молниеприемника L=4м ЕКФ ilp-14000

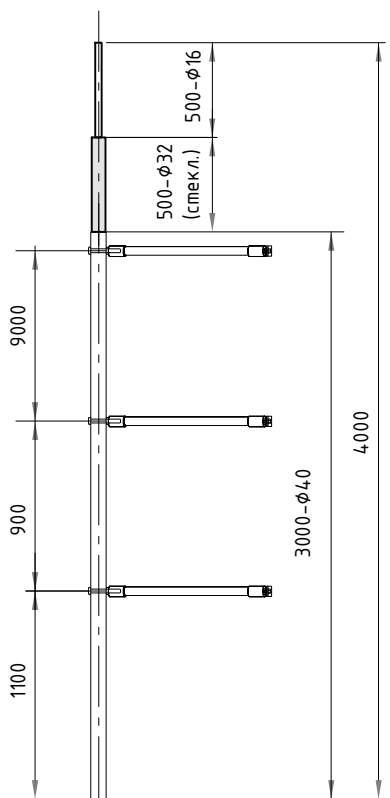

Штанги для крепления токоотвода в комплект поставки не входят

Артикул		Размеры, мм						
		Алюмин.Ø16	Труба стеклопл. Ø32	Труба нерж. Ø32	Труба нерж. Ø40	Комплект нерж болт М8*65 и гайка М8		
ilp-14000		500	500	-	3000	3		
					Изолированная мачта молниеприемника L=4м ЕКФ ilp-14000			
Изм	Лист	№ докум.	Подпись	Дата				
Разраб.								
Пров.								
					Стадия			
							Лист	Листов
Н.контр.								
Утвердил								


Изолированная мачта молниеприемника L=5м EKF ilp-15000

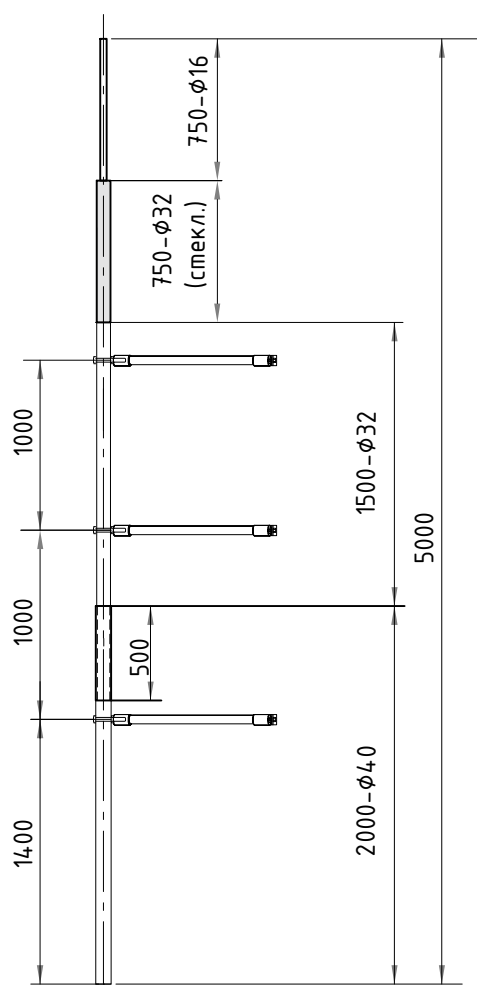

Штанги для крепления токоотвода в комплект поставки не входят

Артикул		Размеры, мм				
		Алюмин.Ø16	Труба стеклопл. Ø32	Труба нерж. Ø32	Труба нерж. Ø40	Комплект нерж болт М8*65 и гайка М8
ilp-15000		750	750	2000	2000	3
					Изолированная мачта молниеприемника L=5м EKF ilp-15000	
Изм	Лист	№ докум.	Подпись	Дата		
Разраб.						
Пров.						
					Стадия Лист Листов	
Н.контр.						
Утвердил						


Изолированная мачта молниеприемника L=6м ЕКФ ilp-16000

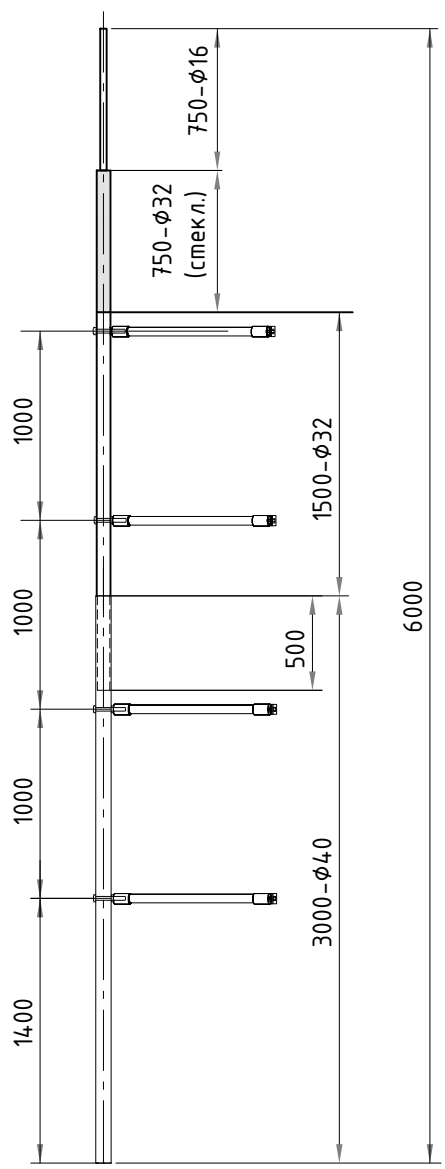

Штанги для крепления токоотвода в комплект поставки не входят

Артикул		Размеры, мм				
		Алюмин.φ16	Труба стеклопл. φ32	Труба нерж. φ32	Труба нерж. φ40	Комплект нерж болт М8*65 и гайка М8
ilp-16000		750	750	2000	3000	4
					Изолированная мачта молниеприемника L=6м ЕКФ ilp-16000	
Изм	Лист	№ докум.	Подпись	Дата		
Разраб.						
Пров.						
					Стадия Лист Листов 	
Н.контр.						
Утвердил						


Изолированная мачта молниеприемника L=7м EKF ilp-17000

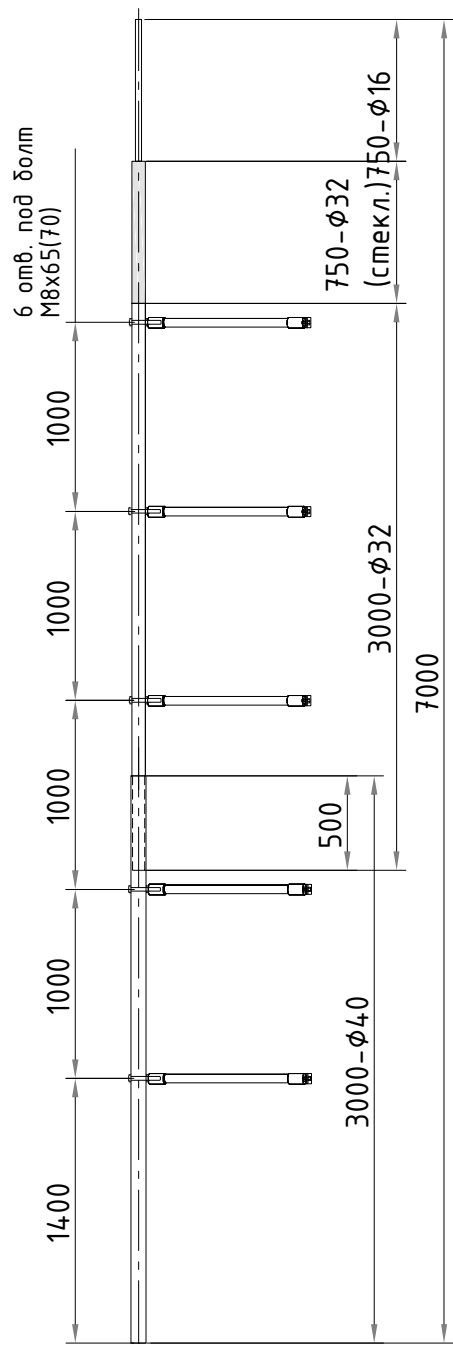

Штанги для крепления токоотвода в комплект поставки не входят

Артикул		Размеры, мм						
		Алюмин.Ø16	Труба стеклопл. Ø32	Труба нерж. Ø32	Труба нерж. Ø40	Комплект нерж болт М8*65 и гайка М8		
ilp-17000		750	750	3000	3000	5		
					Изолированная мачта молниеприемника L=7м EKF ilp-17000			
Изм	Лист	N° докум.	Подпись	Дата				
Разраб.								
Пров.								
					Стадия			
							Лист	
							Листов	
Н.контр.								
Утвердил								


Изолированная мачта молниеприемника L=8м ЕКФ ilp-18000

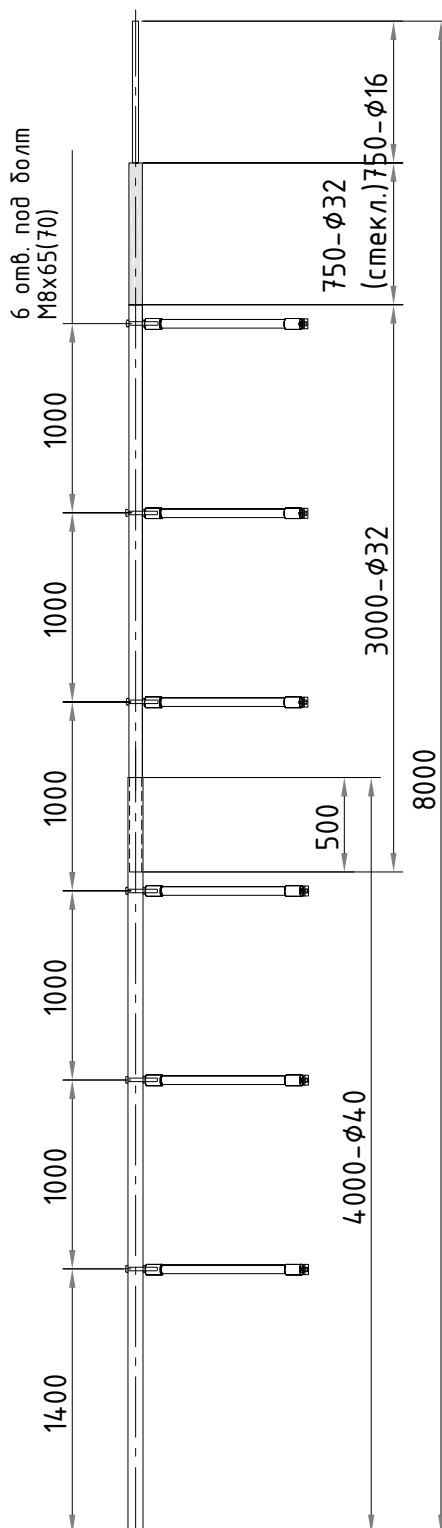

Штанги для крепления токоотвода в комплект поставки не входят

Артикул	Размеры, мм				
	Алюмин.φ16	Труба стеклопл. φ32	Труба нерж. φ32	Труба нерж. φ40	Комплект нерж болт М8*65 и гайка М8
ilp-18000	750	750	3000	4000	6
Изм	Лист	№ докум.	Подпись	Дата	Изолированная мачта молниеприемника L=8м ЕКФ ilp-18000 Стадия Лист Листов
Разраб.					
Пров.					
Н.контр.					
Утвердил					


Заземление изолированного токоотвода EKF

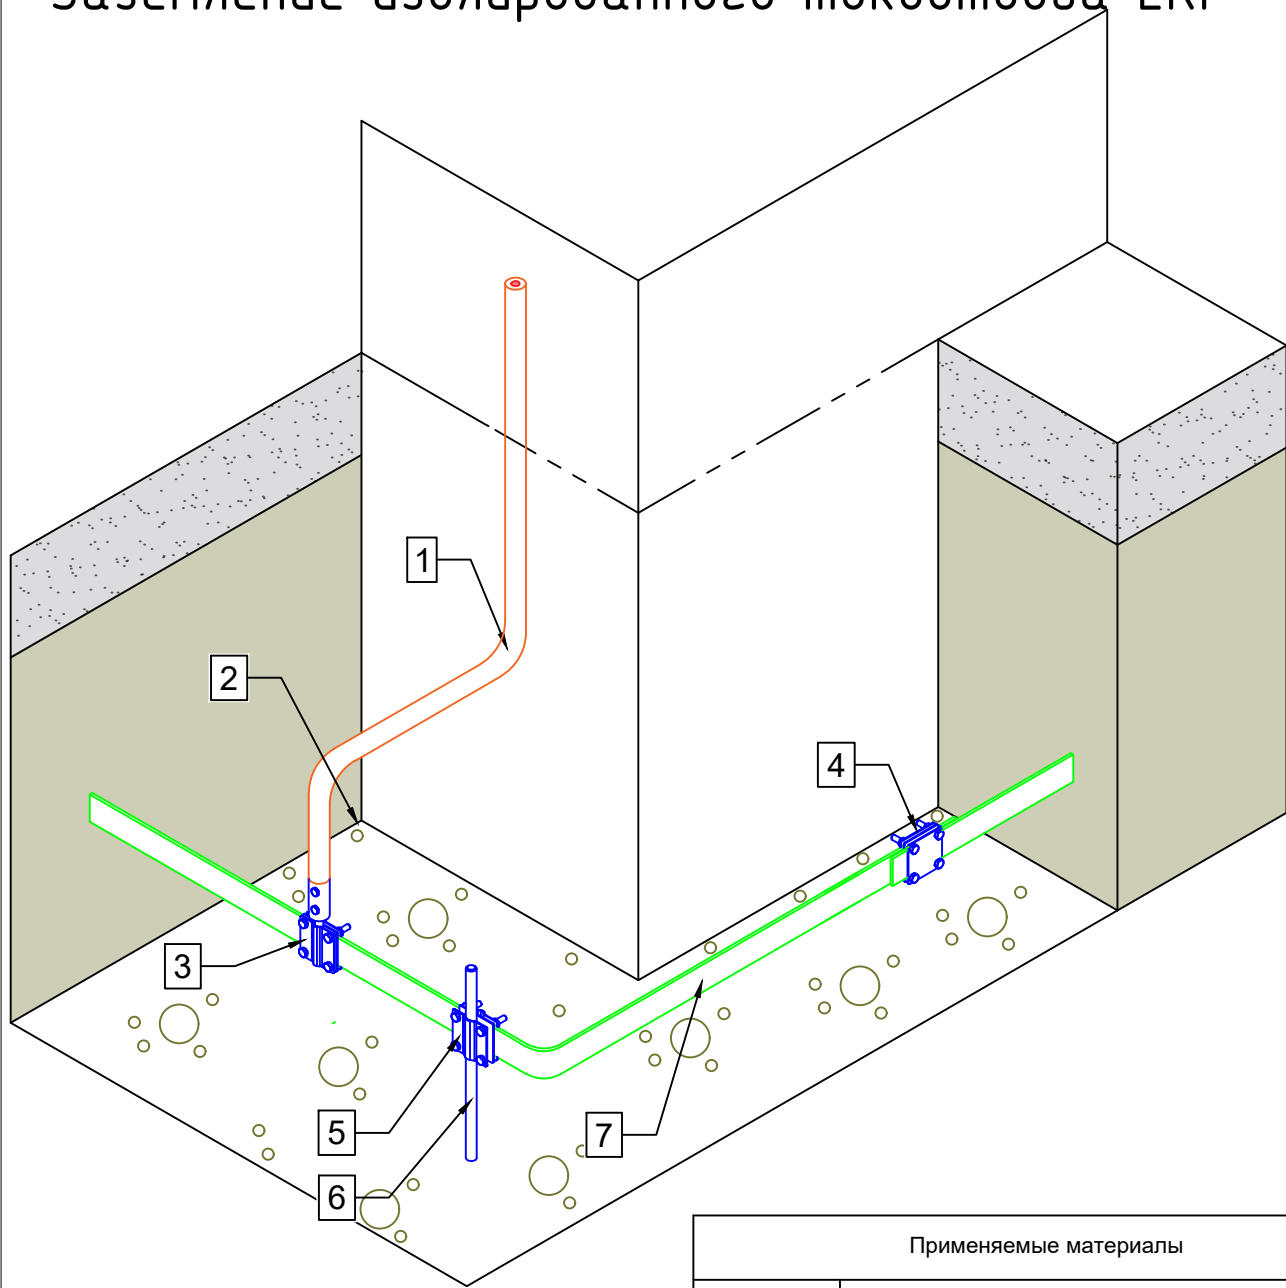

Применяемые материалы	
№П.П	Наименование
1	Изолированный токоотвод
2	Наконечник для подключения изолированного токоотвода
3	Зажим полоса 40 - прут Ø8-10 (3 пластины 70x70мм)
4	Зажим полоса 40 - полоса 40 (3 пластины 70x70мм)
5	Зажим штырь-полоса-прут HZ EKF
6	Вертикальный заземлитель HZ EKF
7	полоса 4x40; 4x25; 5x40

Изм	Лист	№ докум.	Подпись	Дата	Заземление изолированного токоотвода EKF				
Разраб.									Стадия
Пров.									Лист
									Листов
Н.контр.									
Утвердил									


Изолированный токоотвод

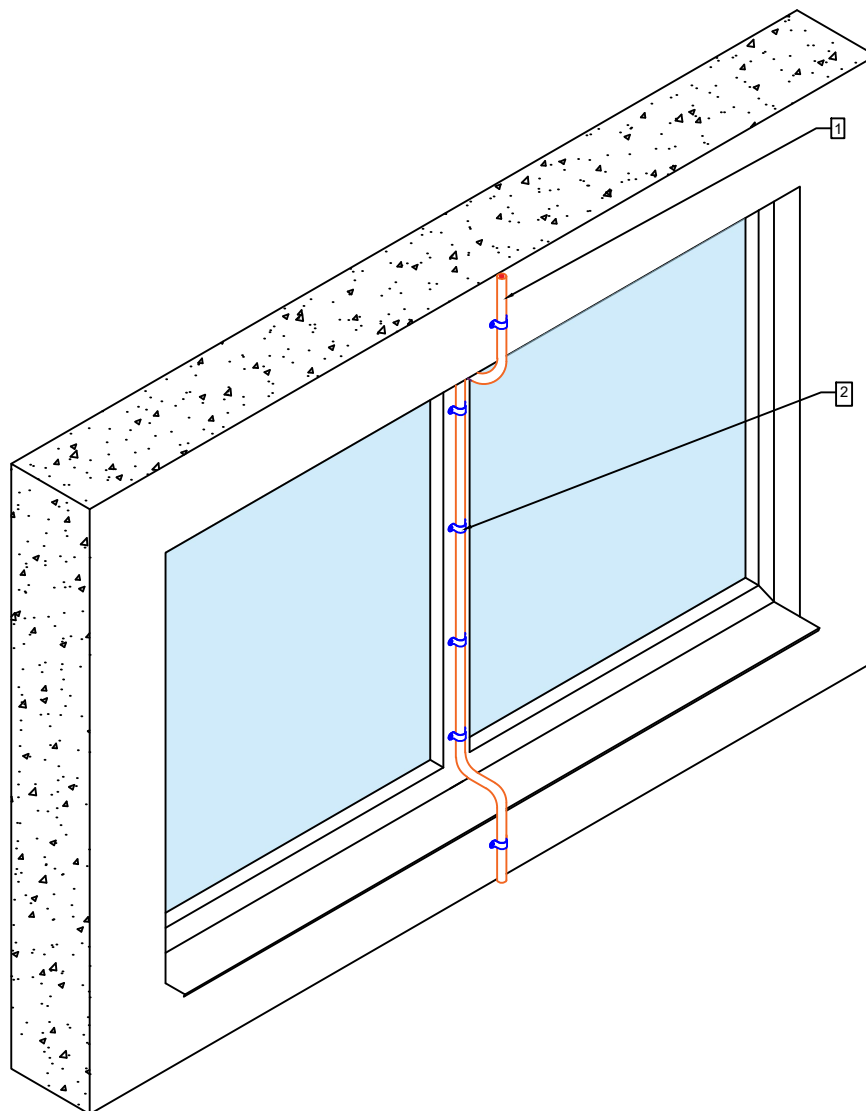

Применяемые материалы	
№П.П	Наименование
1	Изолированный токоотвод: илр-с9035-100, илр-с9035-25, илр-с9035-10
2	Двухлапковая скоба Ø19-20мм


					Изолированный токоотвод		
Изм	Лист	№ докум.	Подпись	Дата			
Разраб.							
Пров.							
Н.контр.							
Утвердил							
					Стадия	Лист	Листов

Изолированный токоотвод с использованием изолированных штанг

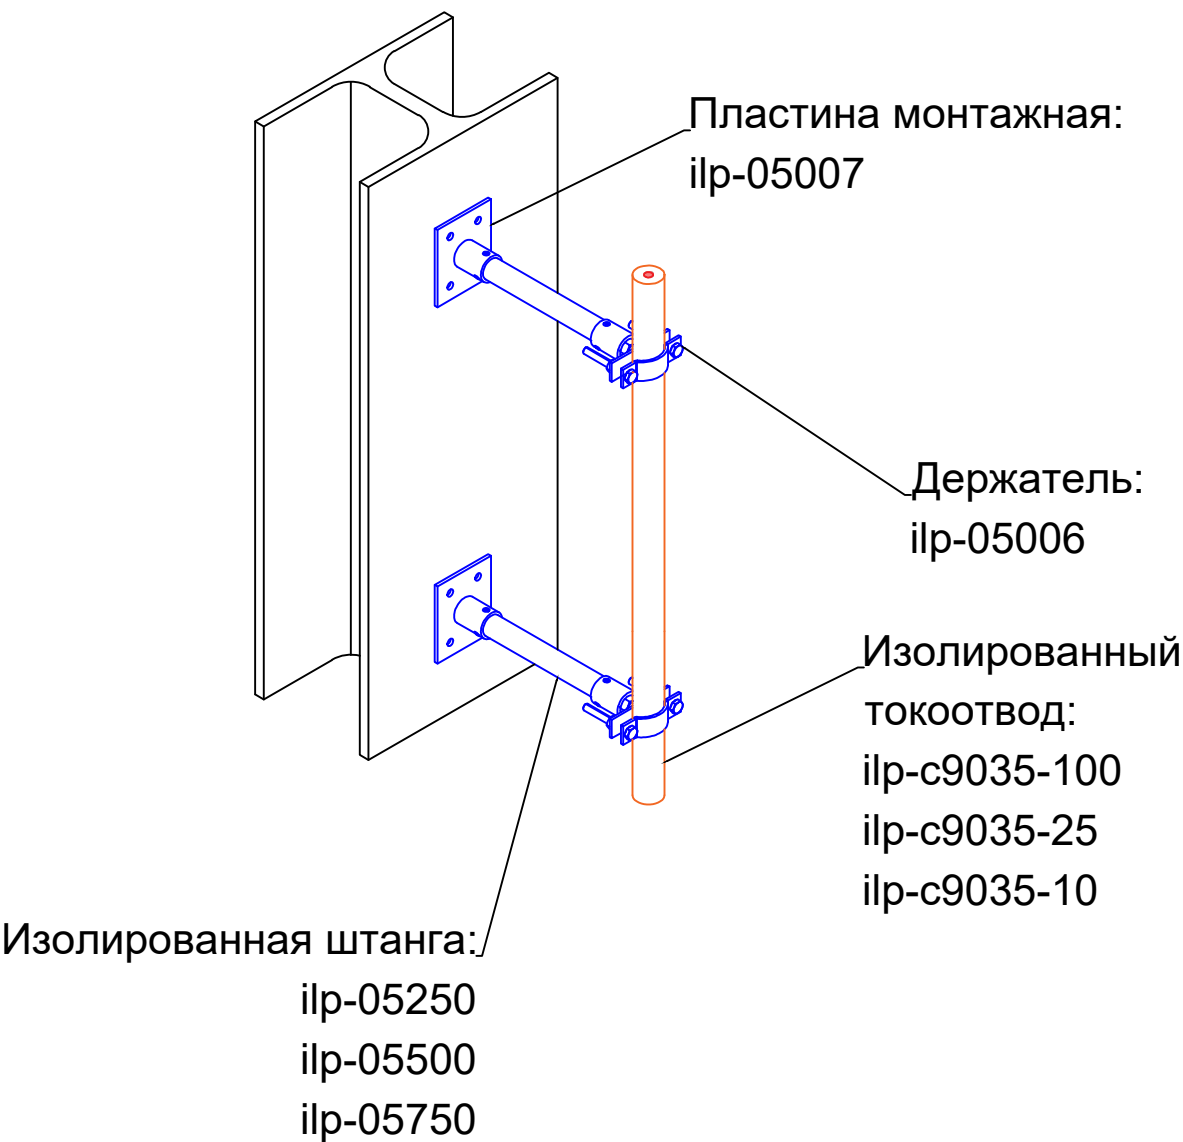

					Изолированный токоотвод с использованием изолированных штанг			
Изм.	Лист	№ докум.	Подпись	Дата				
Разраб.								
Пров.								
Н.контр.								
Утвердил								
						Стадия	Лист	Листов

Изолированная мачта с изолированным токоотводом

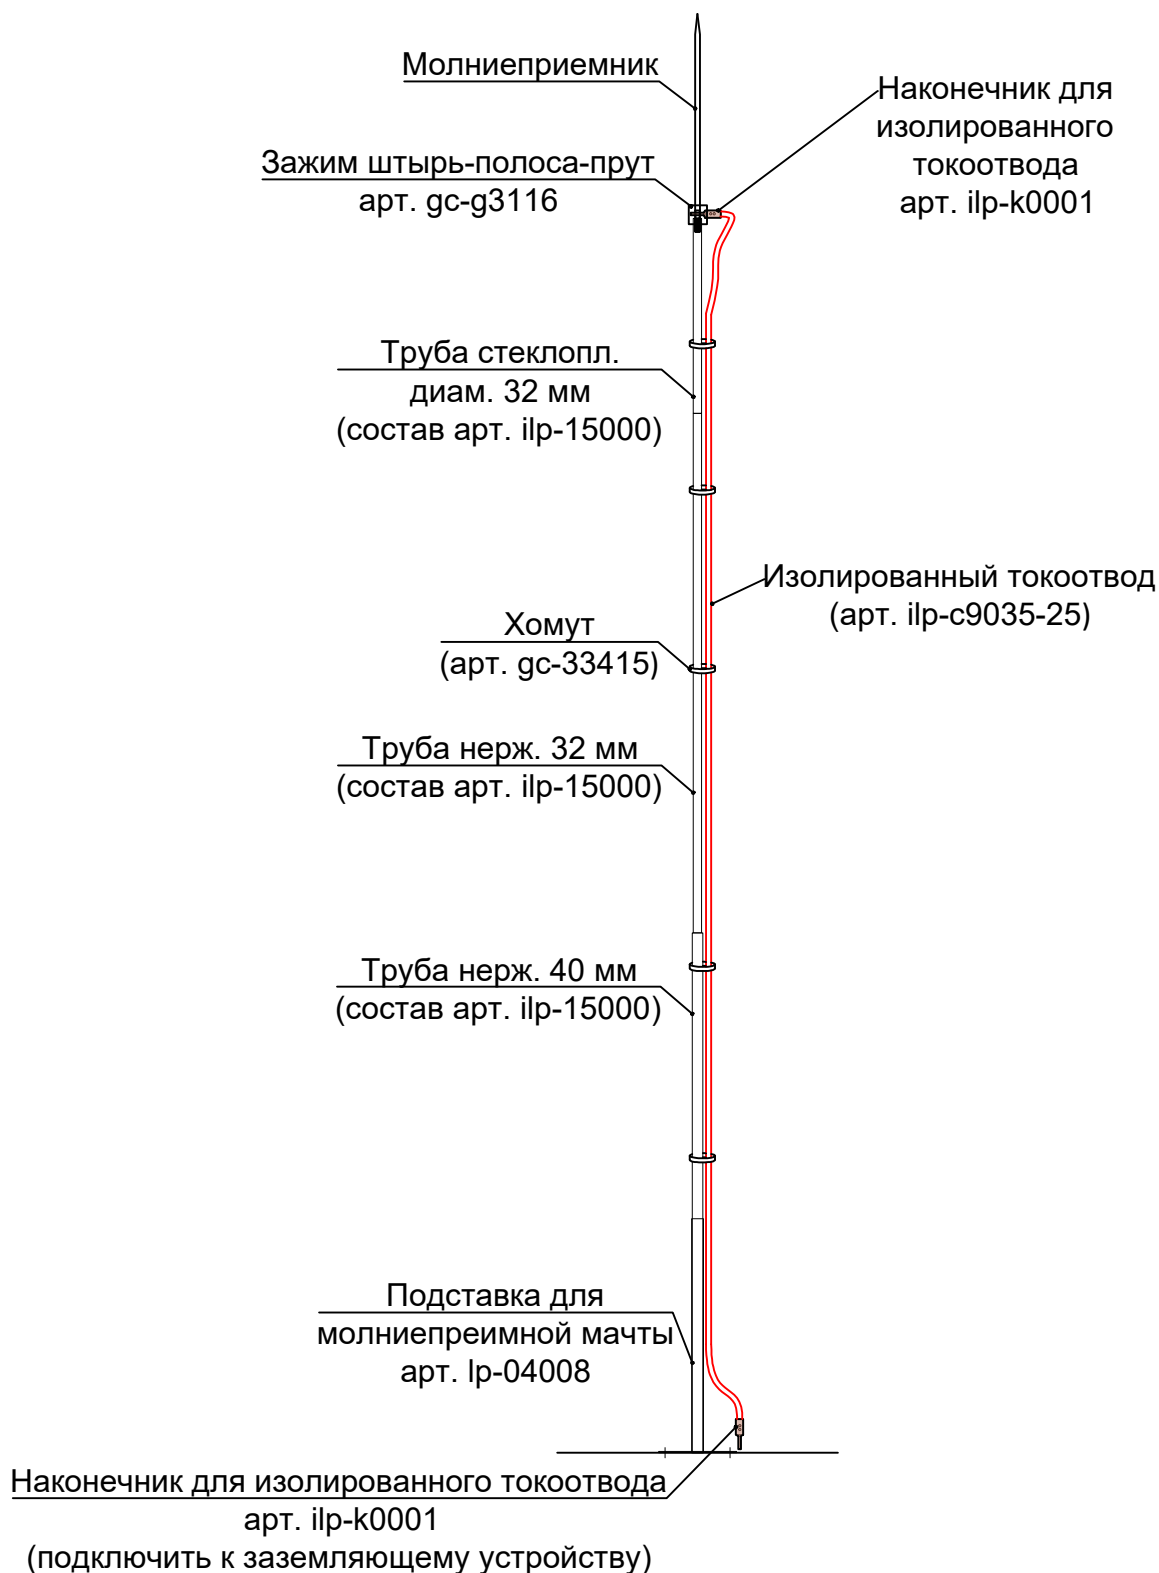

					Изолированная мачта с изолированным токоотводом		
Изм	Лист	№ докум.	Подпись	Дата			
Разраб.							
Пров.							
Н.контр.							
Утвердил							