



НОВИНКА В АССОРТИМЕНТЕ

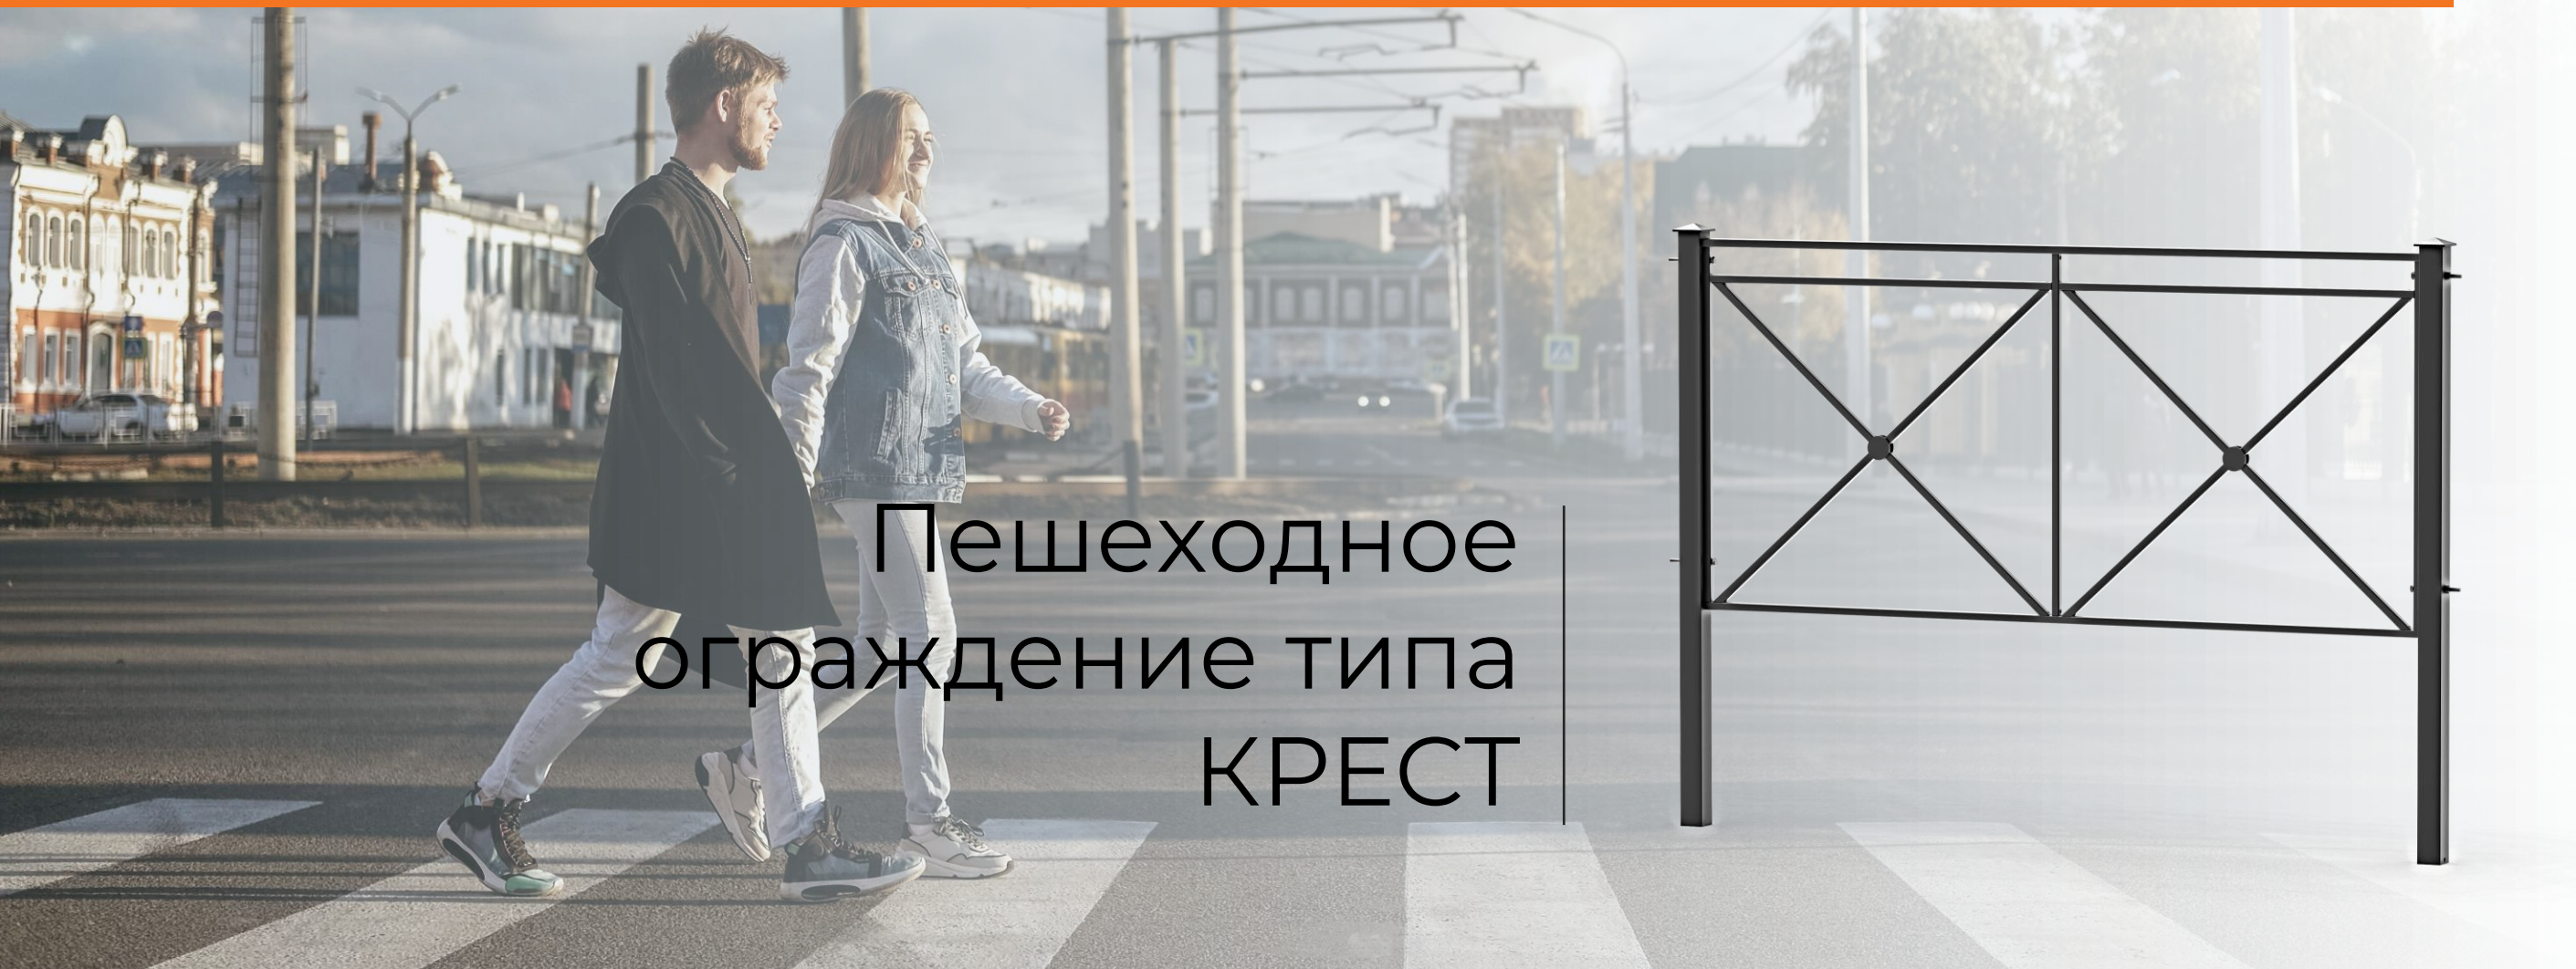

Пешеходное
ограждение типа
КРЕСТ

№	Артикул	Наименование
1	00-024520	Пешеходное ограждение КРЕСТ
2	00-024521	Секция КРЕСТ
3	00-024522	Стойка КРЕСТ
4	00-024523	Комплект крепежа КРЕСТ

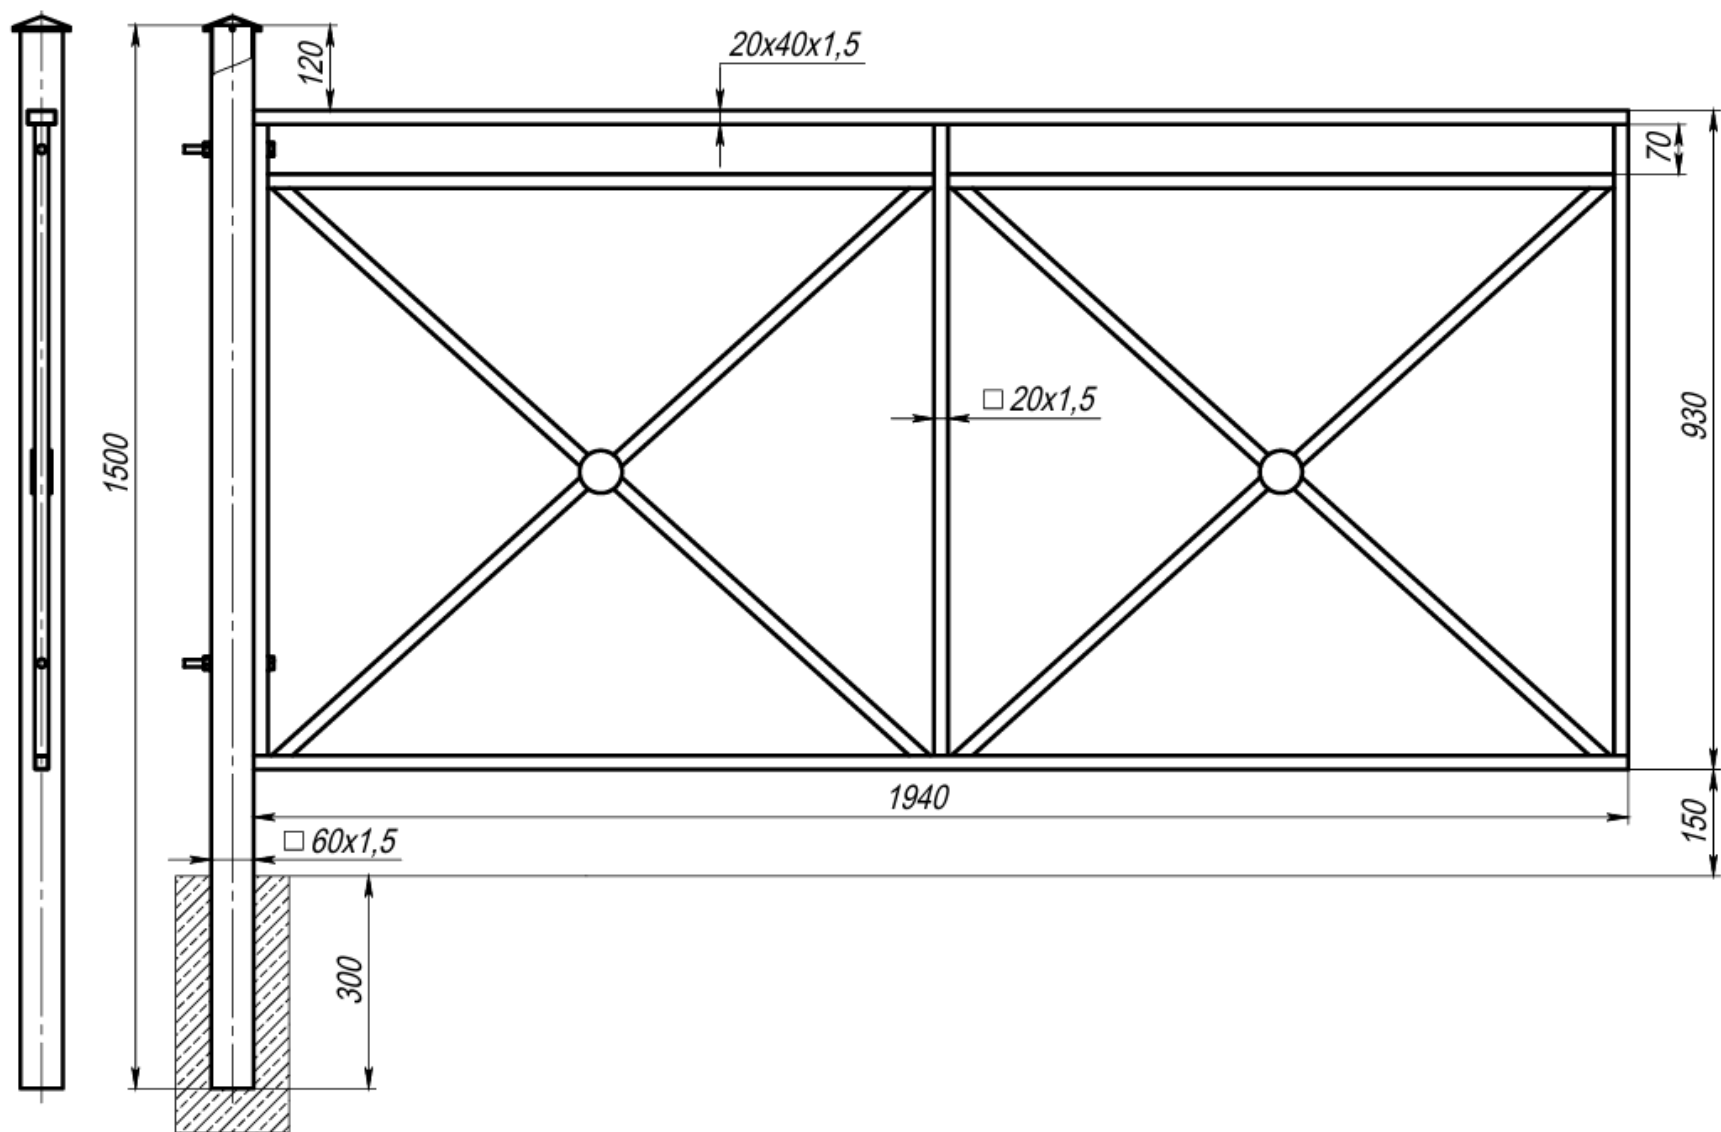

Для заказа
обратитесь к своему
менеджеру

