
Заземление изолированного токоотвода EKF

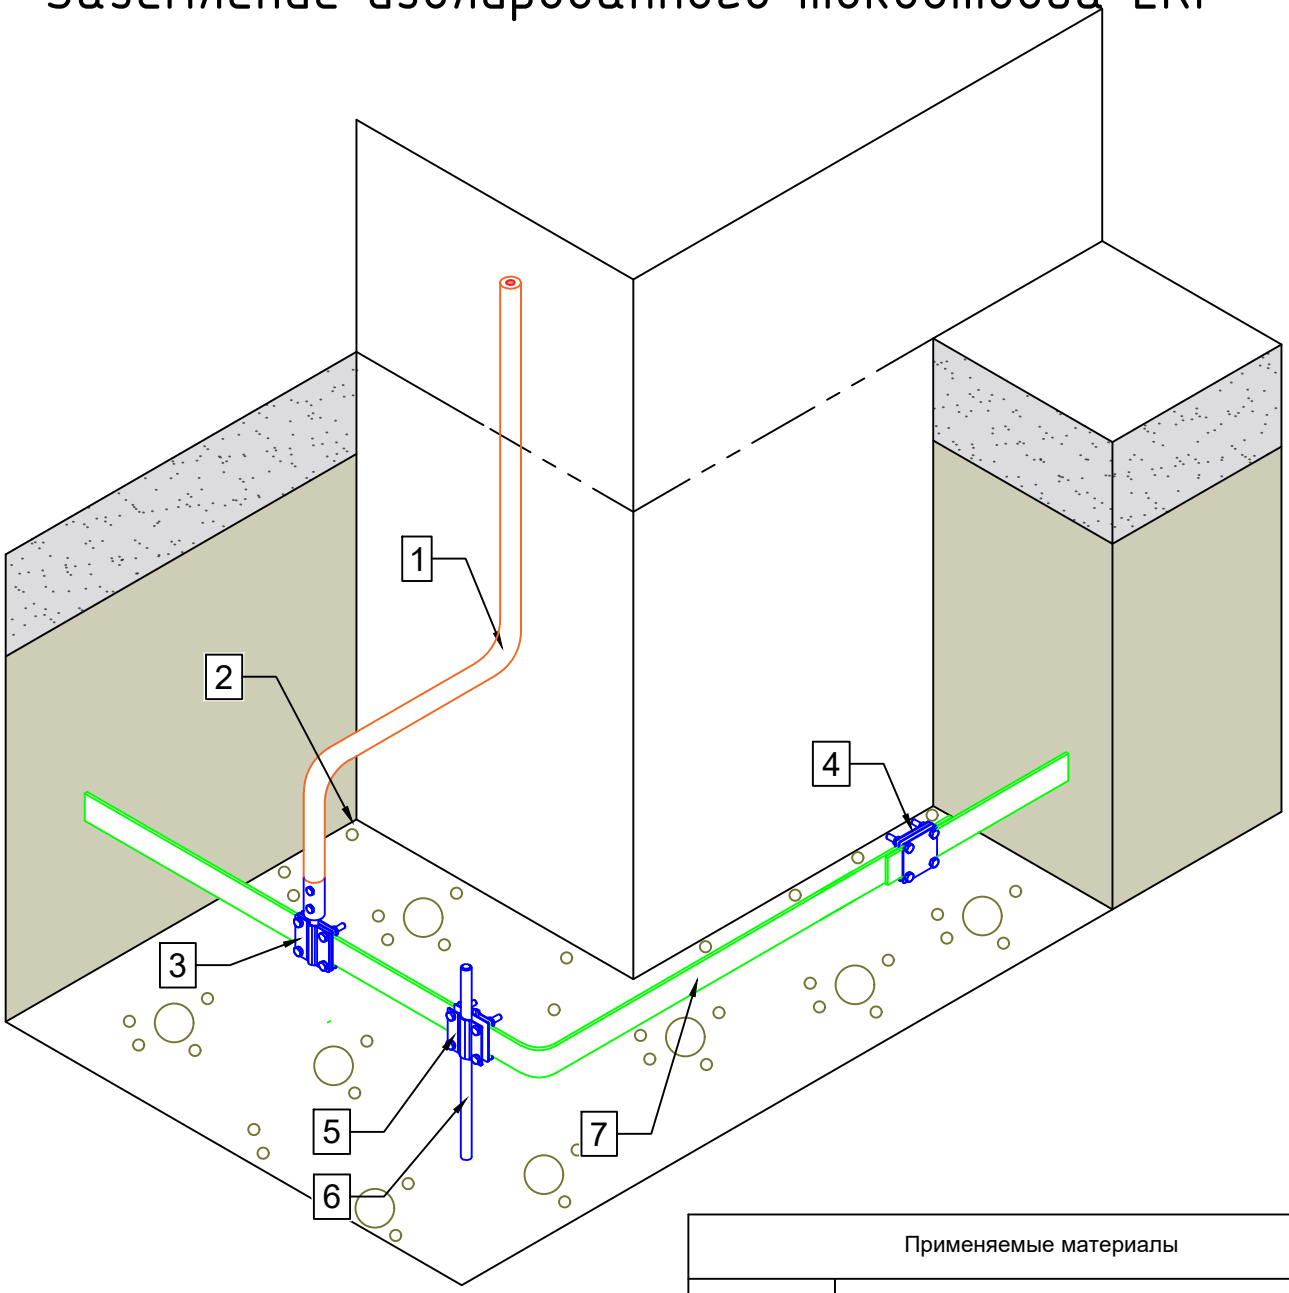


Применяемые материалы	
№П.П	Наименование
1	Изолированный токоотвод
2	Наконечник для подключения изолированного токоотвода
3	Зажим полоса 40 - прут Ø8-10 (3 пластины 70х70мм)
4	Зажим полоса 40 - полоса 40 (3 пластины 70х70мм)
5	Зажим штырь-полоса-прут HZ EKF
6	Вертикальный заземлитель HZ EKF
7	полоса 4х40; 4х25; 5х40

Изм	Лист	N° докум.	Подпись	Дата		
Разраб.					Стадия	Лист Листов
Пров.						
				Заземление изолированного токоотвода EKF		
Н.контр.						
Утвердил						

Формат А4

Изолированный токоотвод

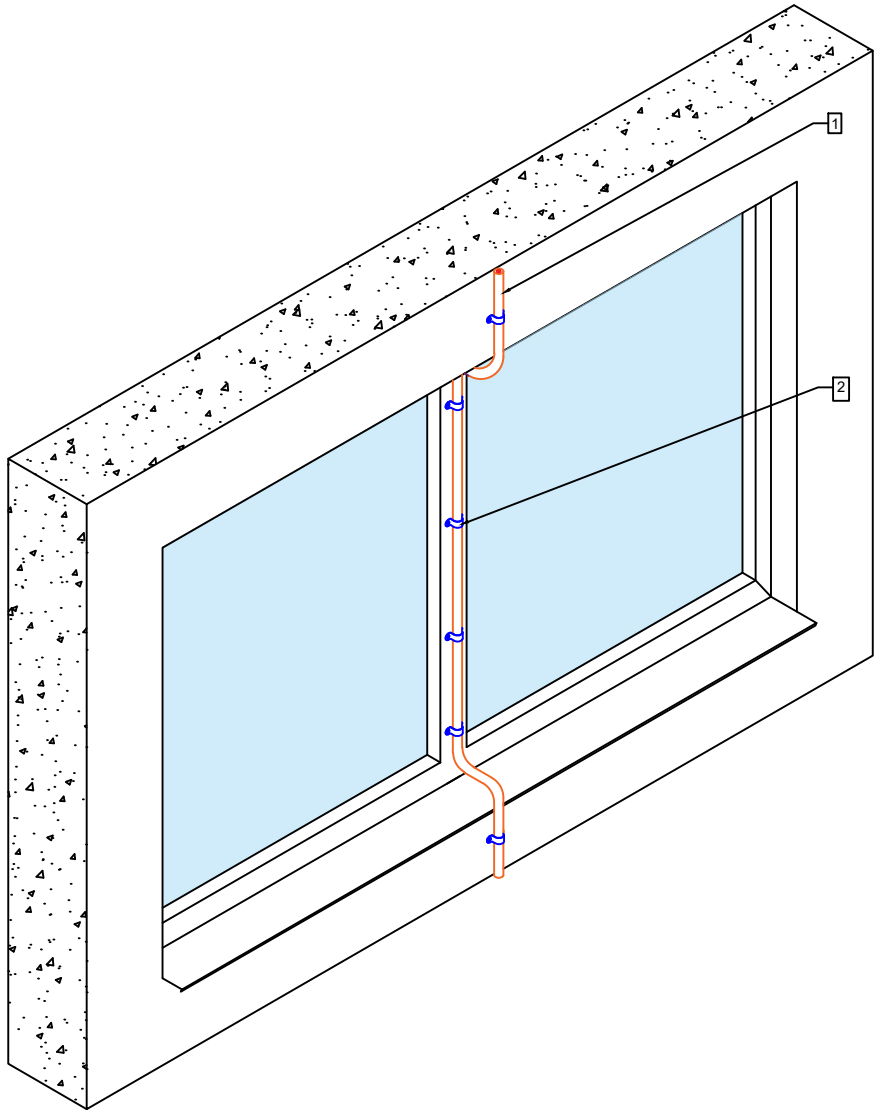


Применяемые материалы	
№П.П	Наименование
1	Изолированный токоотвод: ilp-c9035-100, ilp-c9035-25, ilp-c9035-10
2	Двухлапковая скоба Ø19-20мм

Изм	Лист	N° докум.	Подпись	Дата			
Разраб.					Изолированный токоотвод	Стадия	Лист / Листов
Пров.							
Н.контр.							
Утвердил							

Формат А4

Изолированный токоотвод с использованием изолированных штанг

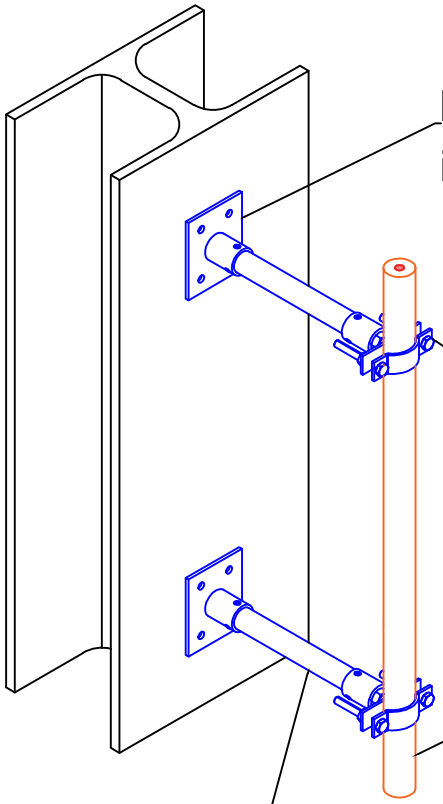

Пластина монтажная:
ilp-05007

Держатель:
ilp-05006


Изолированный токоотвод:
ilp-c9035-100
ilp-c9035-25
ilp-c9035-10

Изолированная штанга:
ilp-05250
ilp-05500
ilp-05750

Изм	Лист	N° докум.	Подпись	Дата			
Разраб.					Изолированный токоотвод с использованием изолированных штанг	Стадия	Лист	Листов
Пров.								
Н.контр.							
Утвердил							

Формат А4

Изолированная мачта с изолированным токоотводом

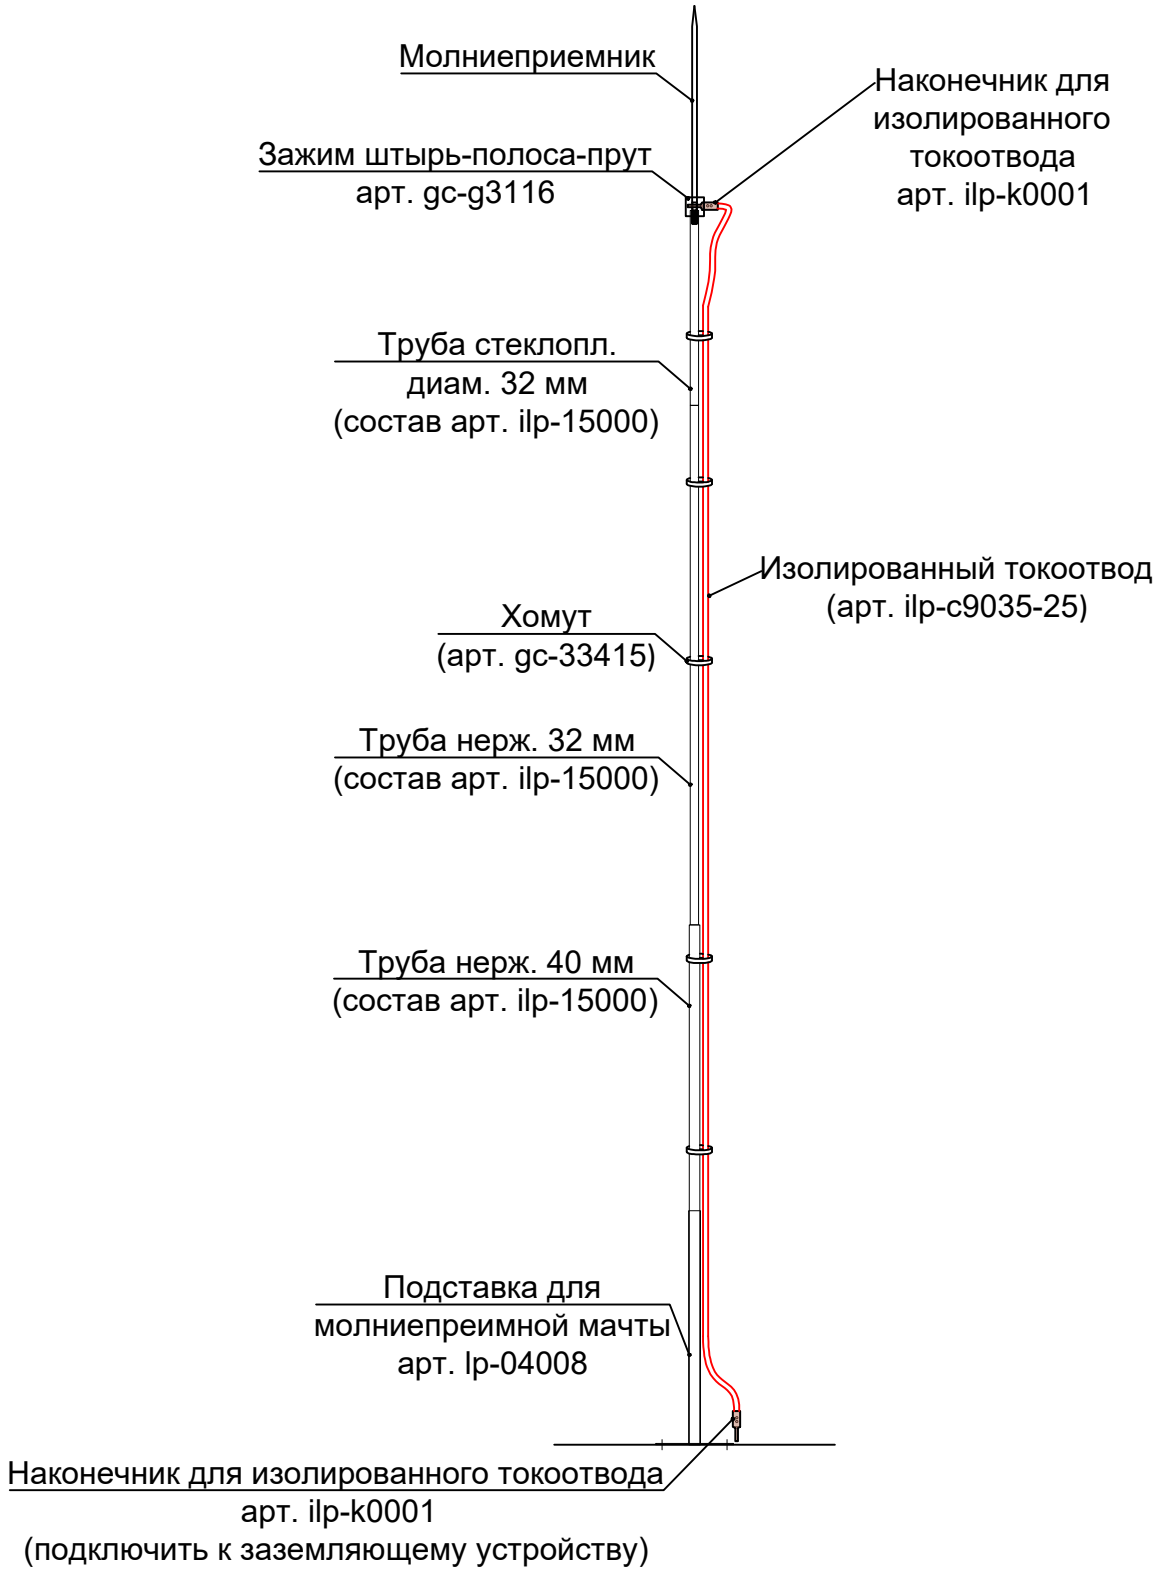

Изм	Лист	N° докум.	Подпись	Дата			
Разраб.					Изолированная мачта с изолированным токоотводом	Стадия	Лист	Листов
Пров.								
Н.контр.								
Утвердил								

Формат А4