



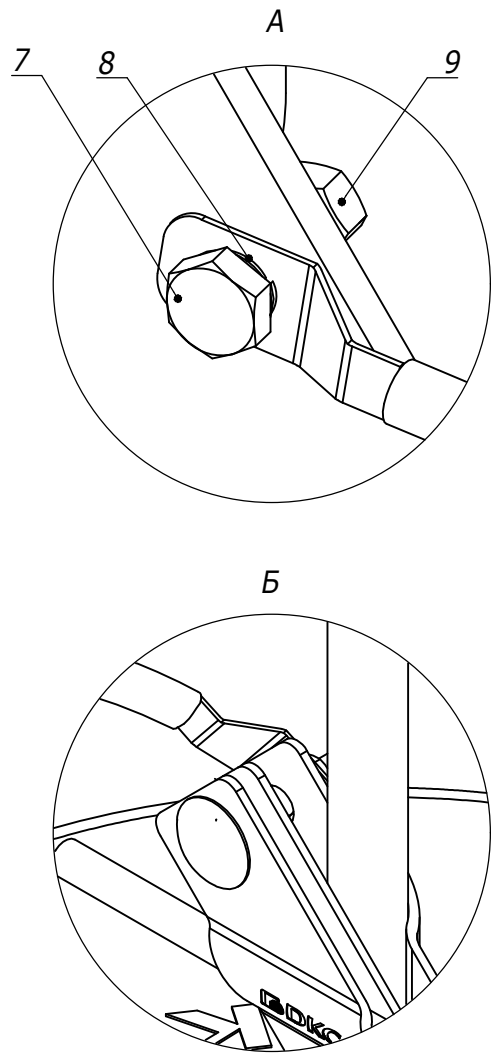

1. *Возможные длины гибкой перемычки 250/500/750/1000/1500/2000 мм.

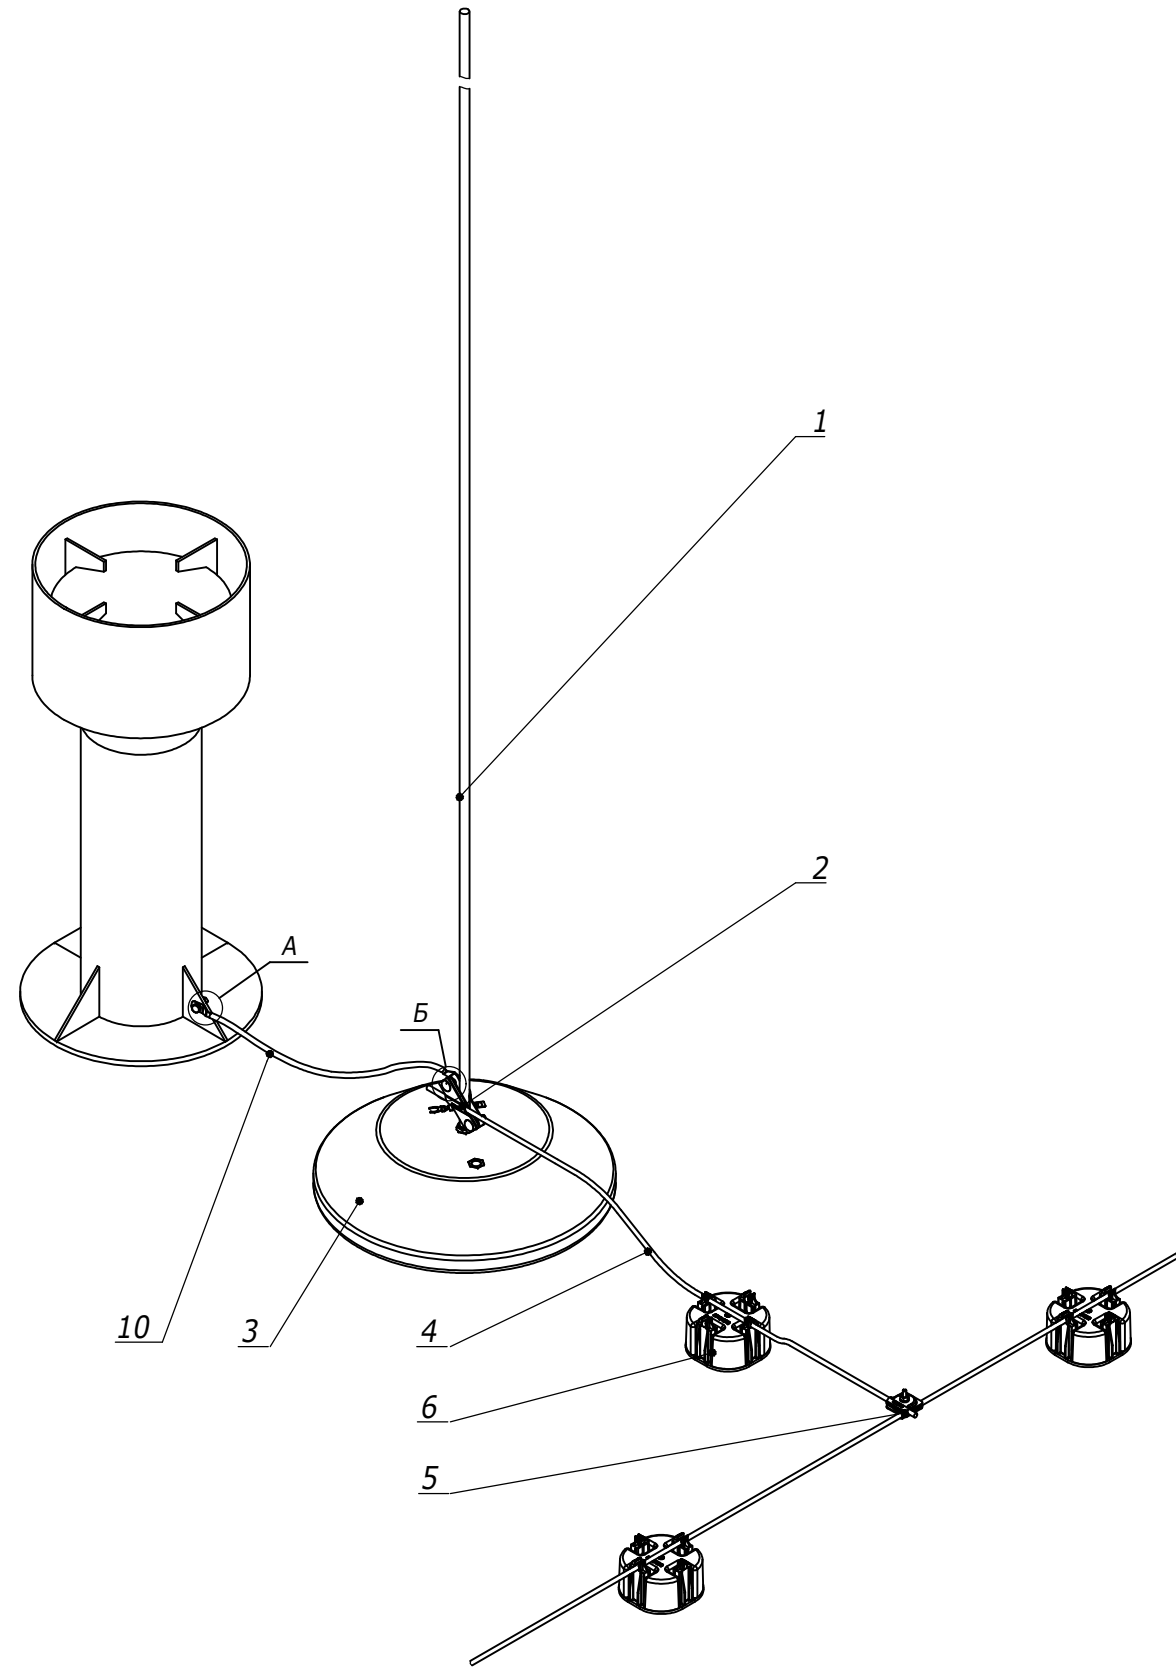

Инв. № подл.	Подпись и дата	Взам. инв. №	Поз.	Наименование	Код	Кол.	Примечание
			1	Молниеприемный стержень 4м	NL4000		Поставляется комплектом
			2	Универсальный соединитель вертикального заземлителя, D16 мм			
			3	Бетонное основание 40кг	NL0500		
			4	Пруток 8-10мм	NC1008/NC1010NC1095AL		
			5	Универсальный держатель с бетоном	ND1000		
			6	Универсальный соединитель	NG3103		
			7	Болт с шестигранной головкой DIN 933	CM021025		
			8	Шайба-гровер DIN 127	CM131000HDZ		
			9	Гайка шестигранная DIN 934	CM111000HDZ		
			10	Гибкая перемычка	NE41XX*		

						DKC-2023.J. 31			
Изм.	Кол.уч	Лист	№ док.	Подпись	Дата				
Разраб.		Тиунов И.А.			17.11.2023	Молниезащита оборудования на кровле Монтажный чертеж	Стадия	Лист	Листов
Пров.		Чередниченко Г.А.			17.11.2023		Р	1	1
Н.контр.									