



Изолированная мачта молниеприемника L=3м ЕКФ ilp-13000

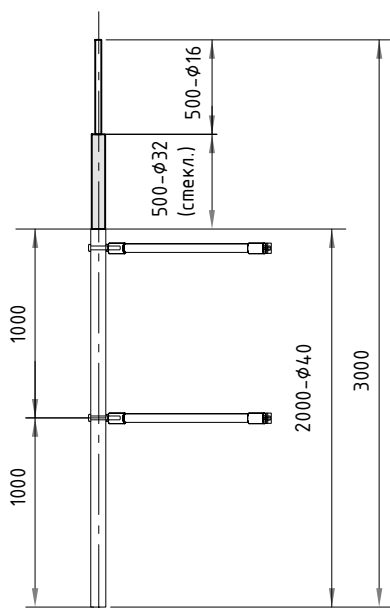

Штанги для крепления токоотвода в комплект поставки не входят

Артикул		Размеры, мм							
		Алюмин.Ø16	Труба стеклопл. Ø32	Труба нерж. Ø32	Труба нерж. Ø40	Комплект нерж болт М8*65 и гайка М8			
ilp-13000		500	500	-	2000	2			
Изм	Лист	№ докум.	Подпись	Дата					
Разраб.									
Пров.									
Н.контр.					Изолированная мачта молниеприемника L=3м ЕКФ ilp-13000		Стадия	Лист	Листов
Утвердил									


Изолированная мачта молниеприемника L=4м ЕКФ ilp-14000

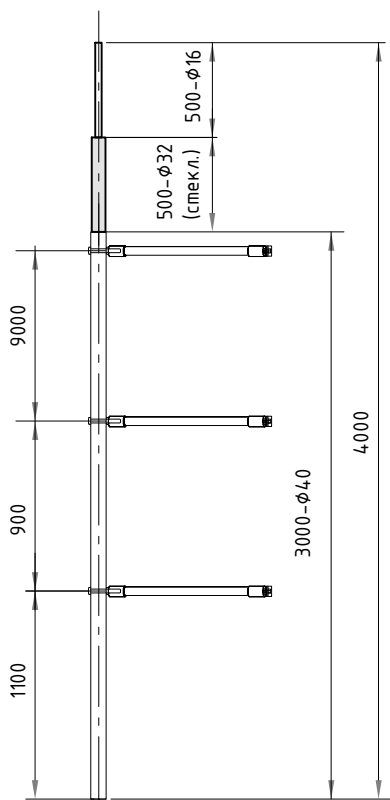

Штанги для крепления токоотвода в комплект поставки не входят

Артикул		Размеры, мм				
		Алюмин.Ø16	Труба стеклопл. Ø32	Труба нерж. Ø32	Труба нерж. Ø40	Комплект нерж болт М8*65 и гайка М8
ilp-14000		500	500	-	3000	3
					Изолированная мачта молниеприемника L=4м ЕКФ ilp-14000	
Изм	Лист	№ докум.	Подпись	Дата		
Разраб.						
Пров.						
					Стадия Лист Листов	
Н.контр.						
Утвердил						


Изолированная мачта молниеприемника L=5м EKF ilp-15000

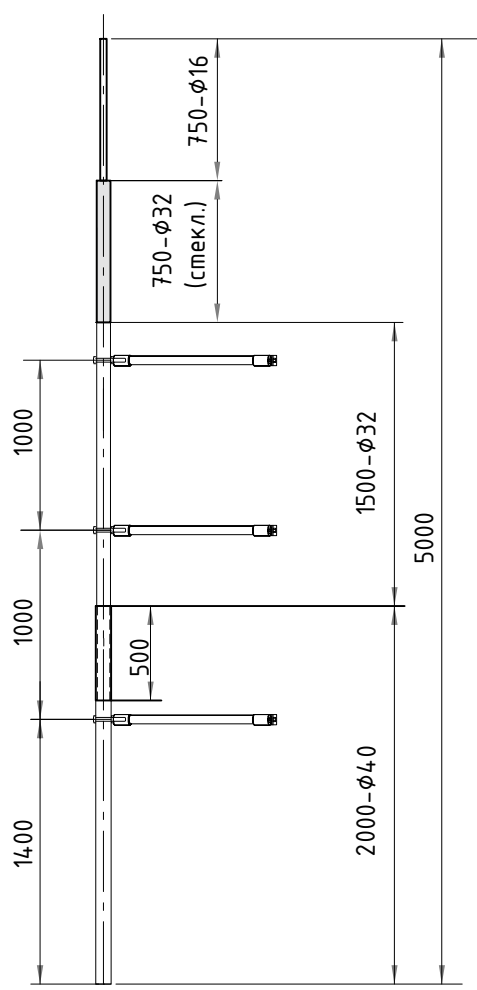

Штанги для крепления токоотвода в комплект поставки не входят

Артикул		Размеры, мм						
		Алюмин.Ø16	Труба стеклопл. Ø32	Труба нерж. Ø32	Труба нерж. Ø40	Комплект нерж болт М8*65 и гайка М8		
ilp-15000		750	750	2000	2000	3		
					Изолированная мачта молниеприемника L=5м EKF ilp-15000			
Изм	Лист	№ докум.	Подпись	Дата				
Разраб.								
Пров.								
					Стадия			
							Лист	Листов
Н.контр.								
Утвердил								


Изолированная мачта молниеприемника L=6м EKF ilp-16000

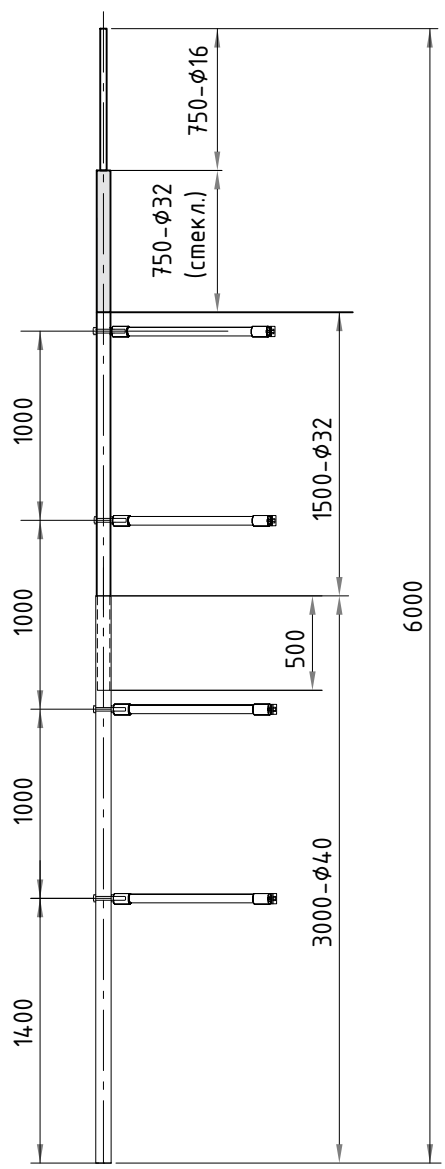

Штанги для крепления токоотвода в комплект поставки не входят

Артикул		Размеры, мм				
		Алюмин.Ø16	Труба стеклопл. Ø32	Труба нерж. Ø32	Труба нерж. Ø40	Комплект нерж болт М8*65 и гайка М8
ilp-16000		750	750	2000	3000	4
					Изолированная мачта молниеприемника L=6м EKF ilp-16000	
Изм	Лист	N° докум.	Подпись	Дата		
Разраб.						
Пров.						
					Стадия Лист Листов	
Н.контр.						
Утвердил						


Изолированная мачта молниеприемника L=7м EKF ilp-17000

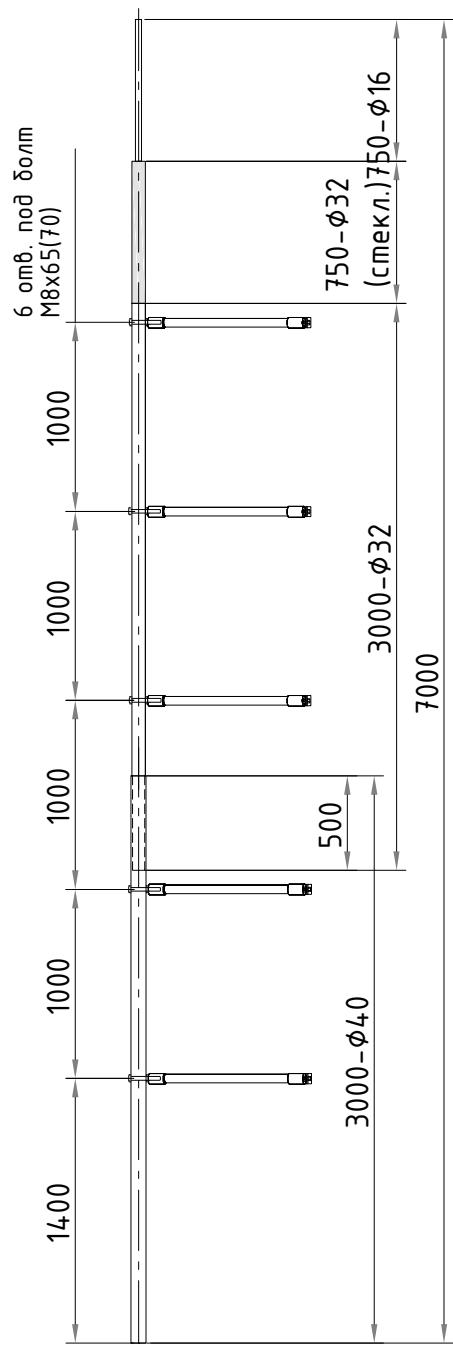

Штанги для крепления токоотвода в комплект поставки не входят

Артикул		Размеры, мм				
		Алюмин. $\phi 16$	Труба стеклопл. $\phi 32$	Труба нерж. $\phi 32$	Труба нерж. $\phi 40$	Комплект нерж болт M8*65 и гайка M8
ilp-17000		750	750	3000	3000	5
Изм.	Лист	N° докум.	Подпись	Дата	Изолированная мачта молниеприемника L=7м EKF ilp-17000	
Разраб.						
Пров.						
Н.контр.						
Утвердил						
					Стадия	Лист
						Листов


Изолированная мачта молниеприемника L=8м ЕКФ ілр-18000

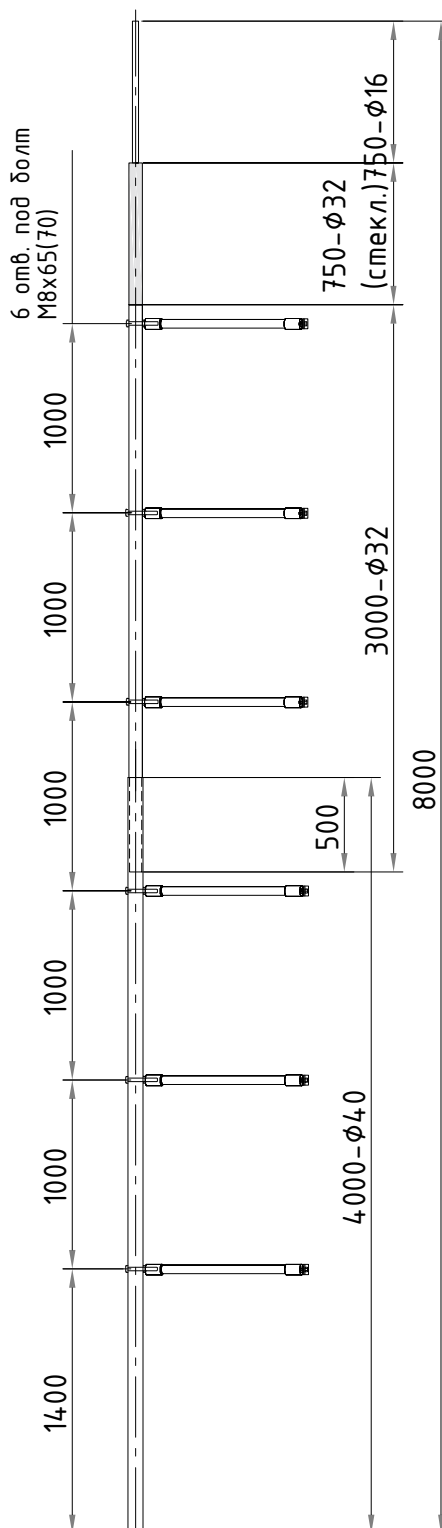

Штанги для крепления токоотвода в комплект поставки не входят


Артикул	Размеры, мм				
	Алюмин.φ16	Труба стеклопл. φ32	Труба нерж. φ32	Труба нерж. φ40	Комплект нерж болт М8*65 и гайка М8
ілр-18000	750	750	3000	4000	6
Изм	Лист	№ докум.	Подпись	Дата	Изолированная мачта молниеприемника L=8м ЕКФ ілр-18000 Стадия Лист Листов
Разраб.					
Пров.					
Н.контр.					
Утвердил					

Изолированная мачта молниеприемника L=10м ЕКФ
ilp-110000

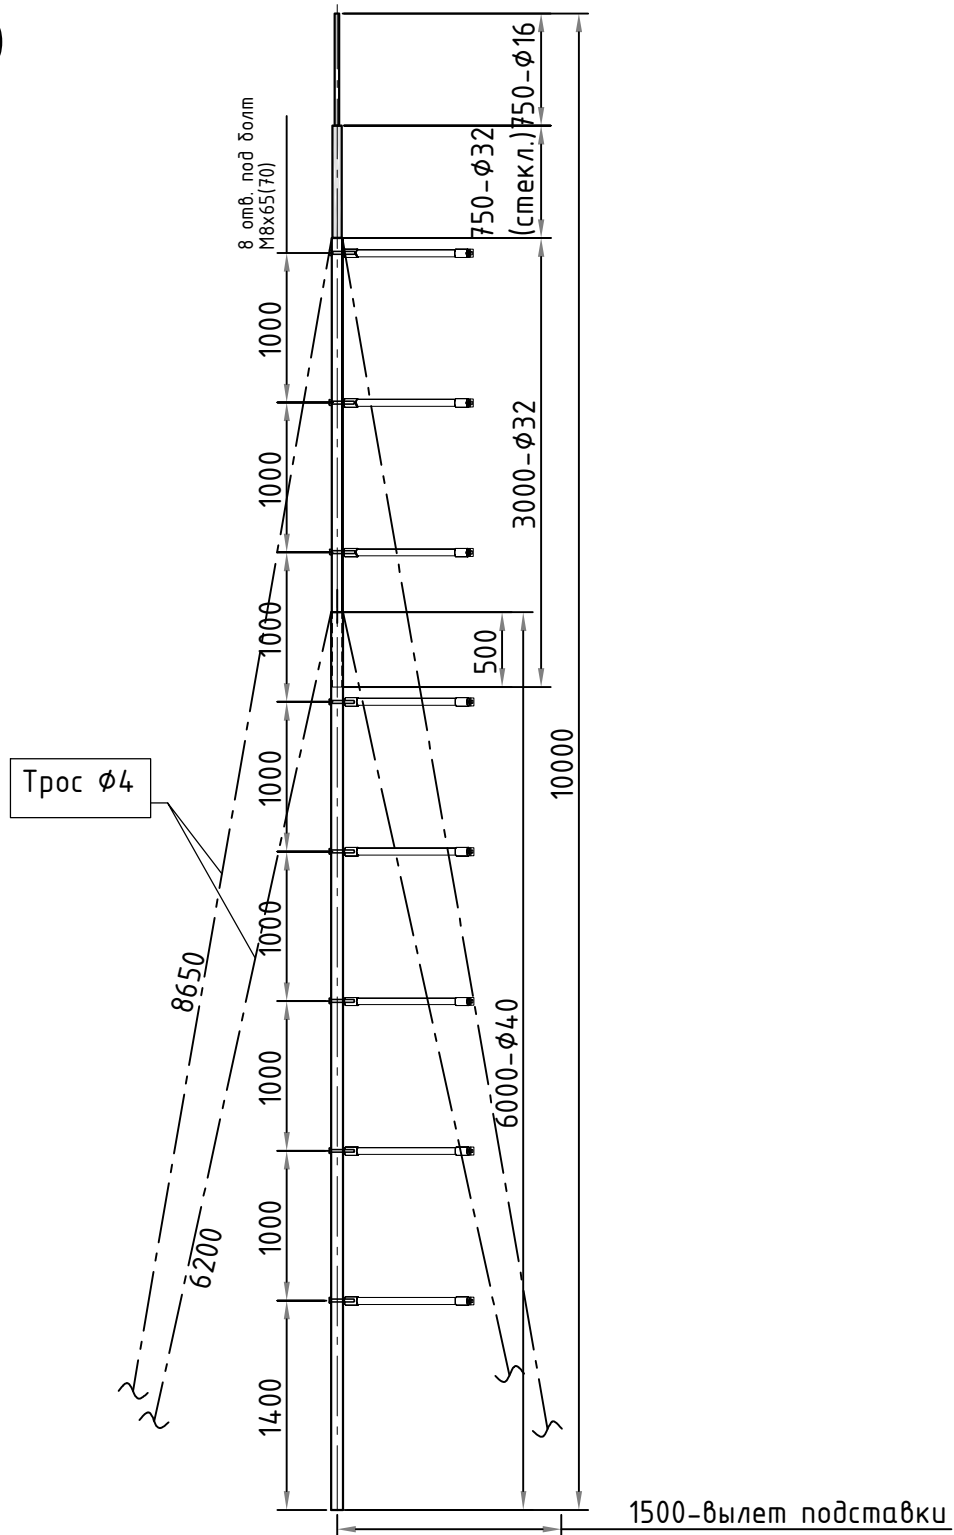

Артикул	Размеры, мм				
	Алюмин.Ø16	Труба стеклопл. Ø32	Труба нерж. Ø32	Труба нерж. Ø40	Комплект нерж болт М8*65 и гайка М8
ilp-110000	750	750	3000	6000	8
Изм	Лист	№ докум.	Подпись	Дата	
Разраб.					Изолированная мачта молниеприемника L=10м ЕКФ ilp-110000 Стадия Лист Листов
Пров.					
Н.контр.					
Утвердил					


Заземление изолированного токоотвода ЕКФ

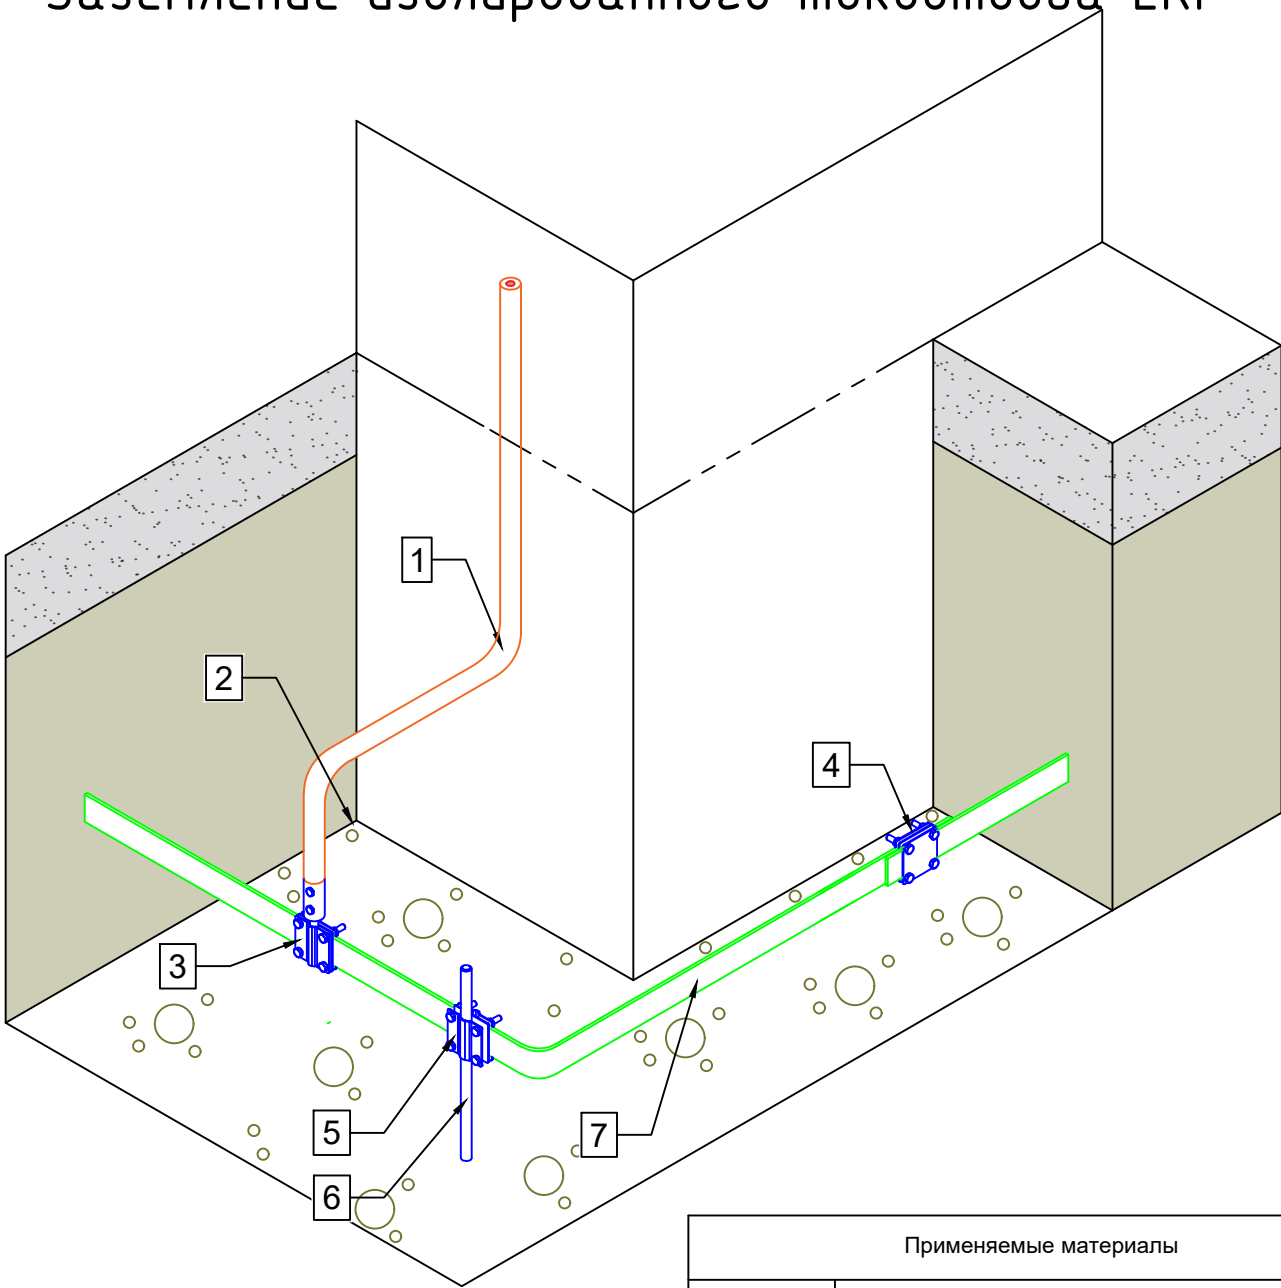

Применяемые материалы	
№П.П	Наименование
1	Изолированный токоотвод
2	Наконечник для подключения изолированного токоотвода
3	Зажим полоса 40 - прут Ø8-10 (3 пластины 70x70мм)
4	Зажим полоса 40 - полоса 40 (3 пластины 70x70мм)
5	Зажим штырь-полоса-прут HZ EKF
6	Вертикальный заземлитель HZ EKF
7	полоса 4x40; 4x25; 5x40

Изм	Лист	№ докум.	Подпись	Дата	Заземление изолированного токоотвода ЕКФ				
Разраб.									Стадия
Пров.									Лист
									Листов
Н.контр.									
Утвердил									


Изолированный токоотвод

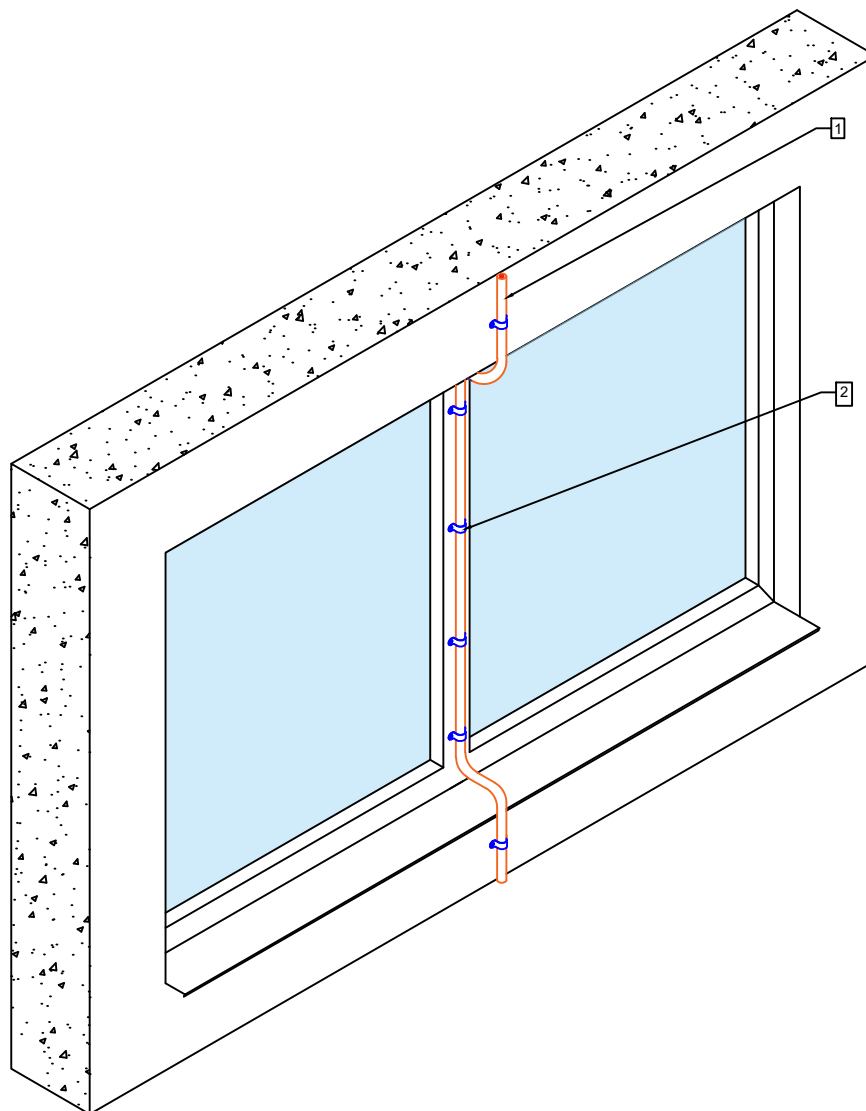

Применяемые материалы	
№П.П	Наименование
1	Изолированный токоотвод: илр-с9035-100, илр-с9035-25, илр-с9035-10
2	Двухлапковая скоба Ø19-20мм


					Изолированный токоотвод		
Изм	Лист	№ докум.	Подпись	Дата			
Разраб.							
Пров.							
Н.контр.							
Утвердил							
					Стадия	Лист	Листов

Изолированный токоотвод с использованием изолированных штанг

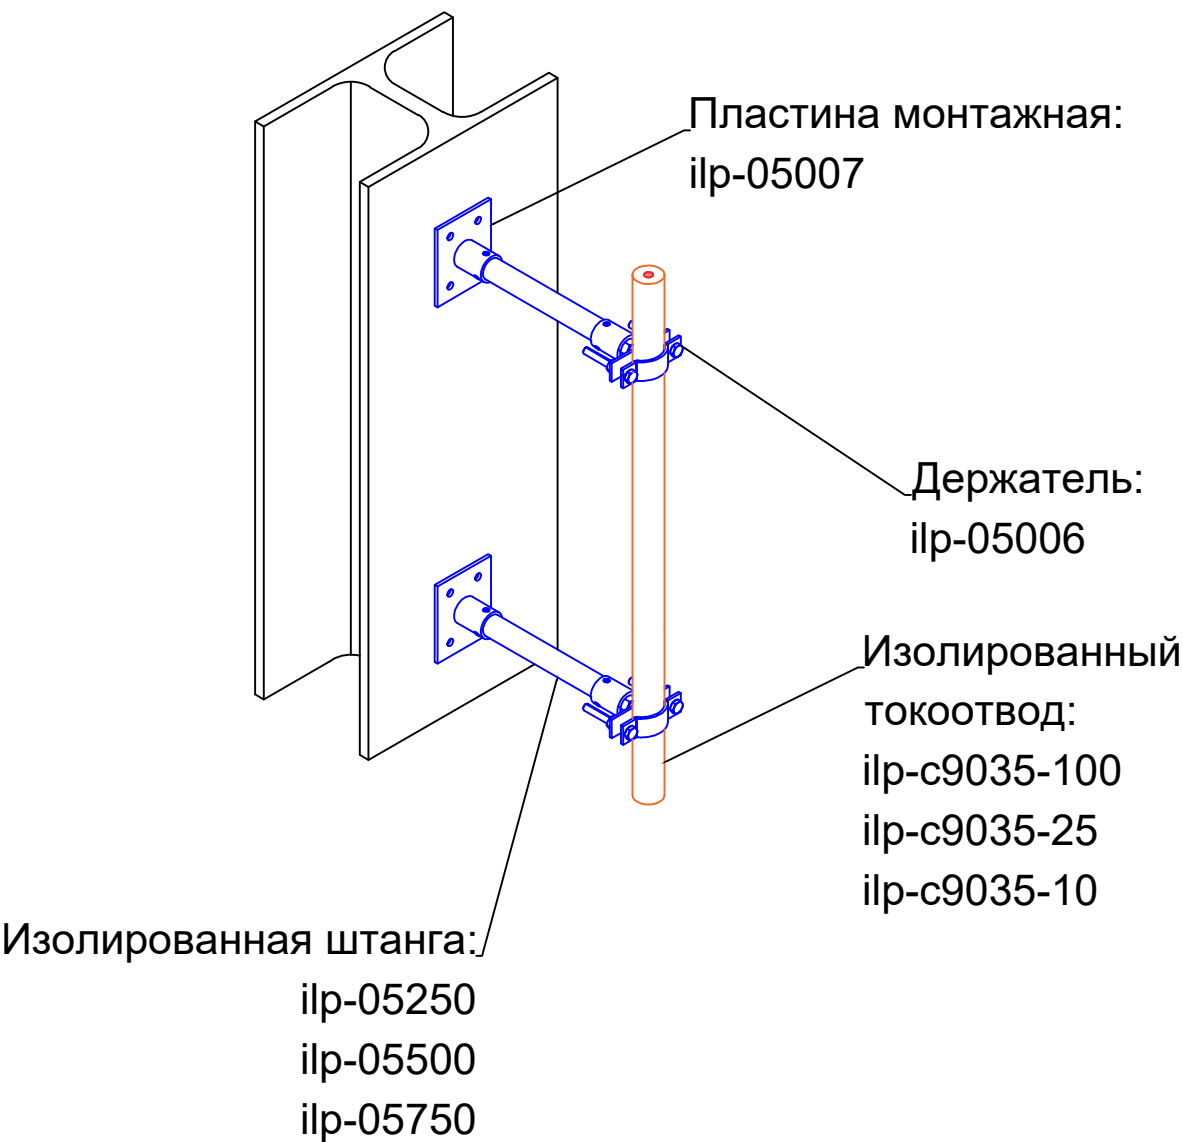

Изм	Лист	№ докум.	Подпись	Дата									
Разраб.					Изолированный токоотвод с использованием изолированных штанг			Стадия		Лист	Листов		
Пров.													
Н.контр.													
Утвердил													

Изолированная мачта с изолированным токоотводом

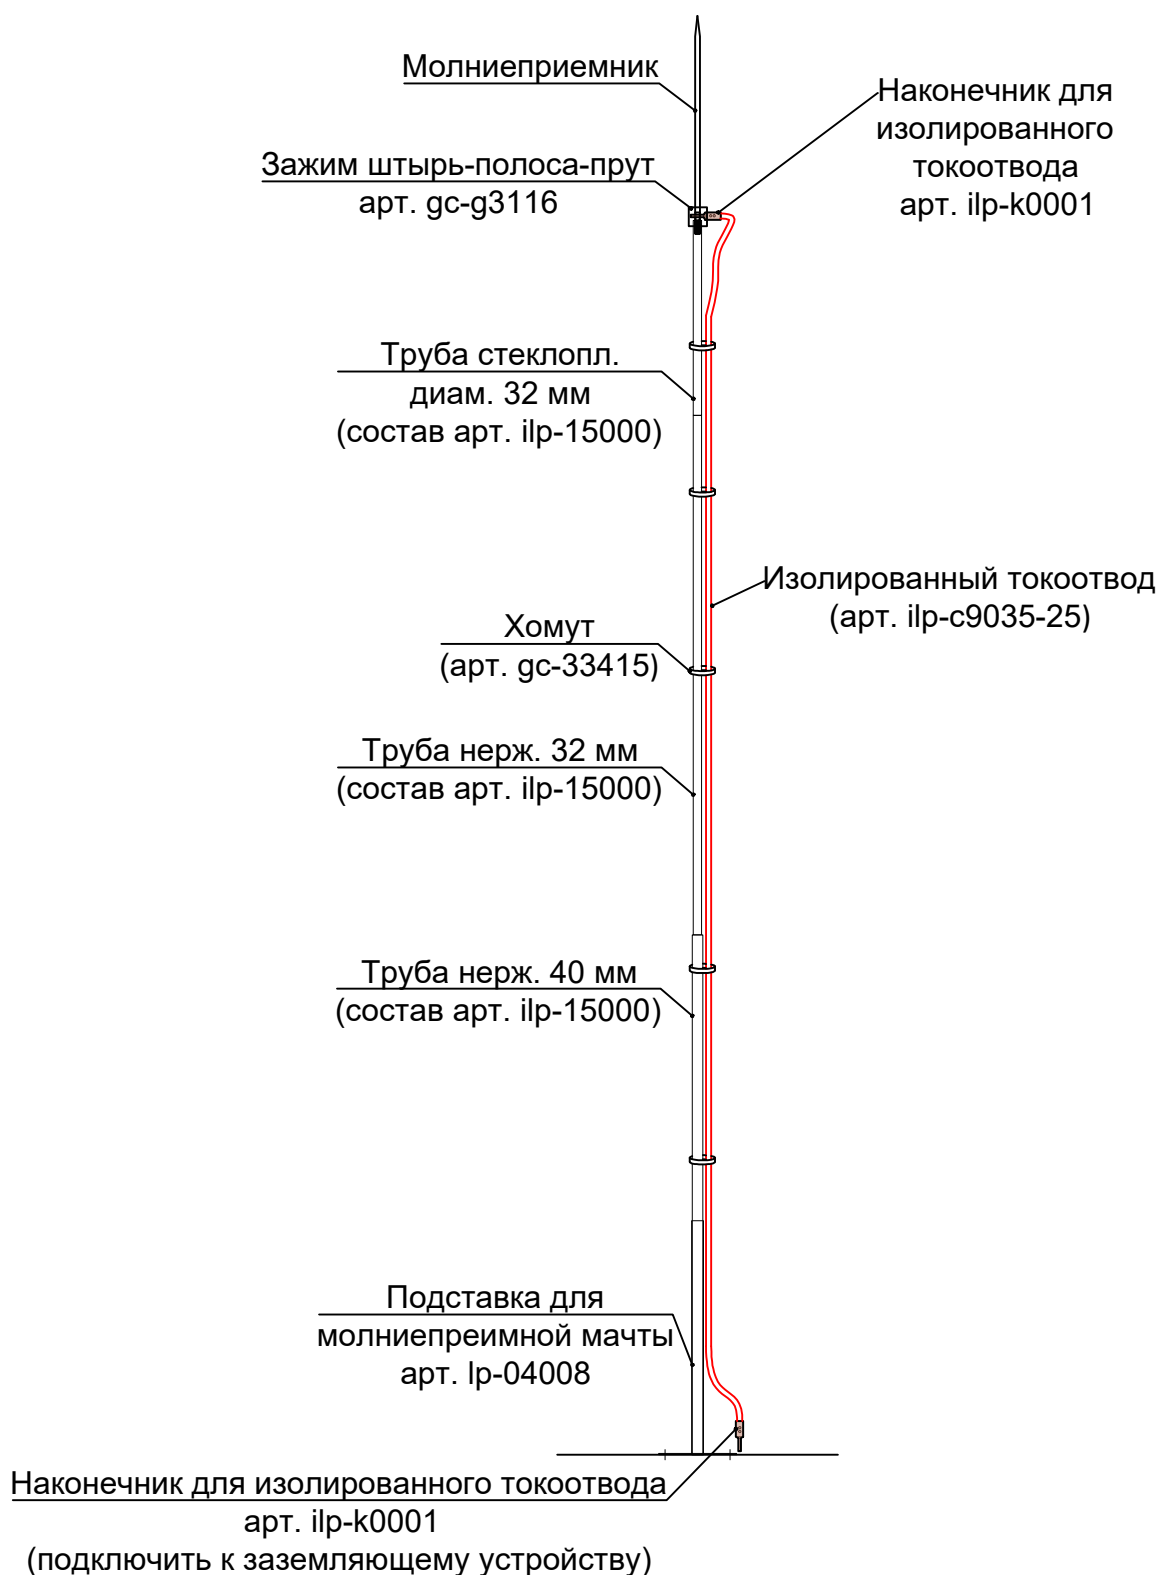

Изм	Лист	№ докум.	Подпись	Дата							
Разраб.					Изолированная мачта с изолированным токоотводом			Стадия	Лист	Листов	
Пров.											
Н.контр.											
Утвердил											