Белая 3D модель

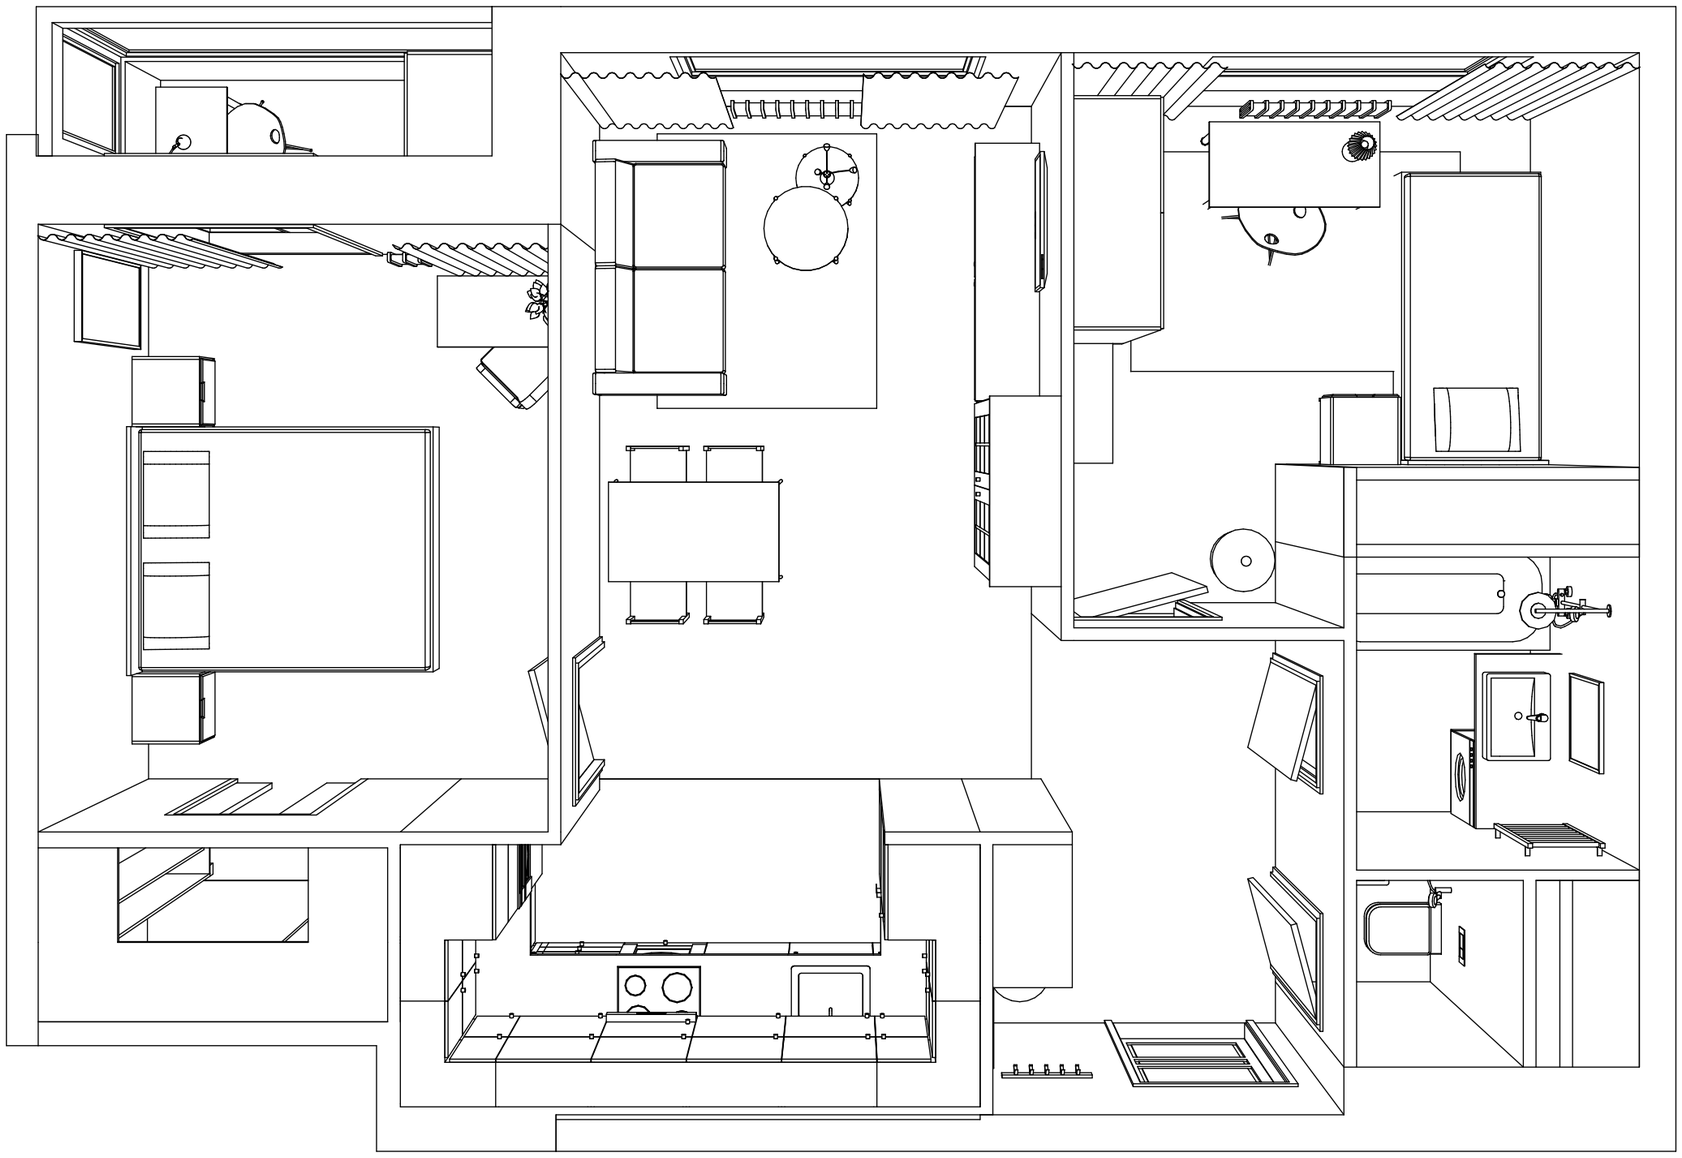

Белая 3D модель

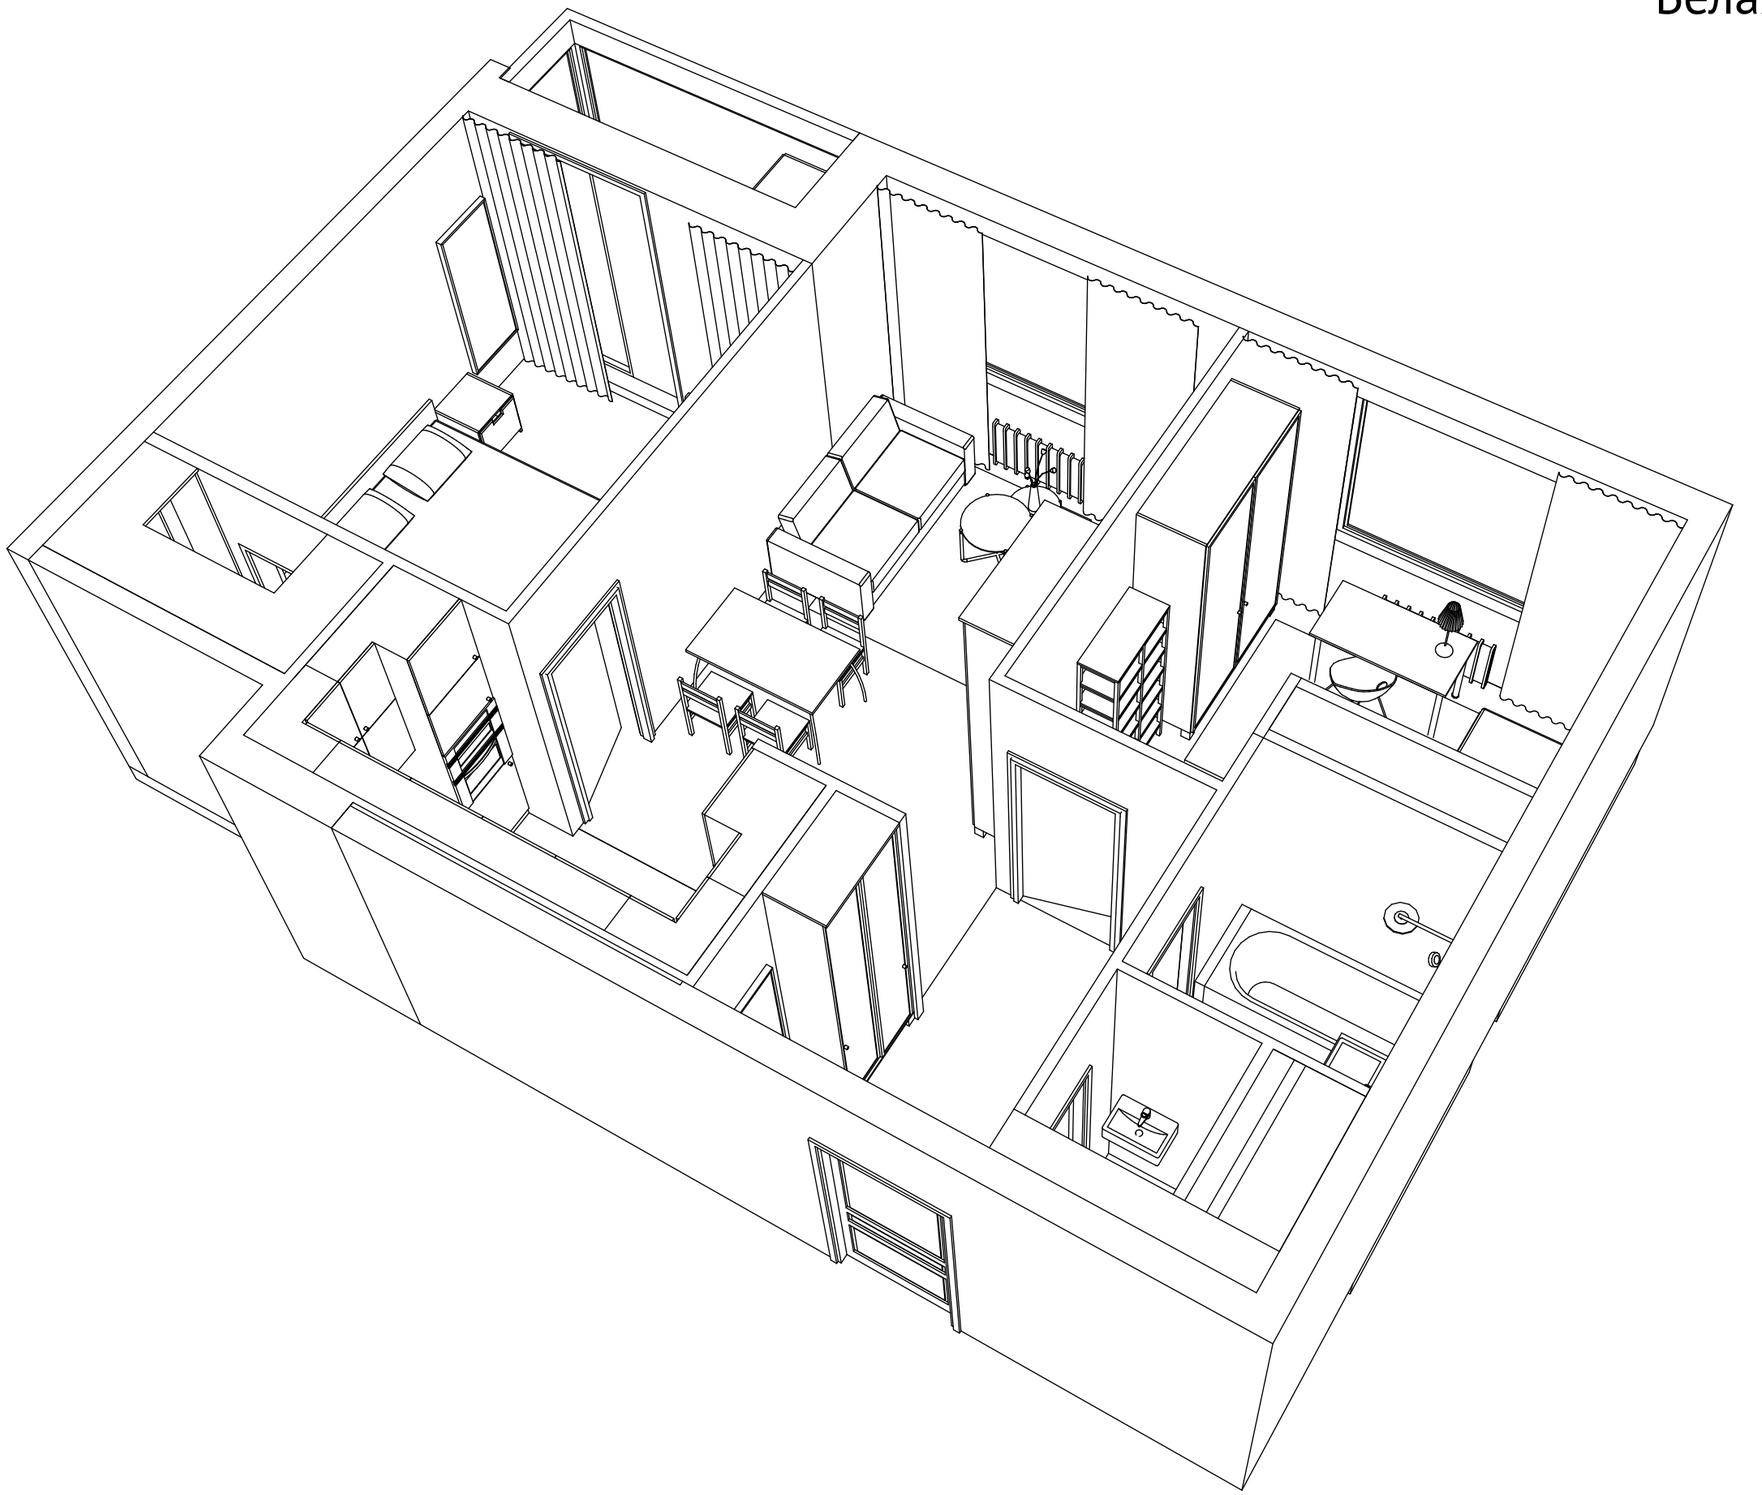

Белая 3D модель

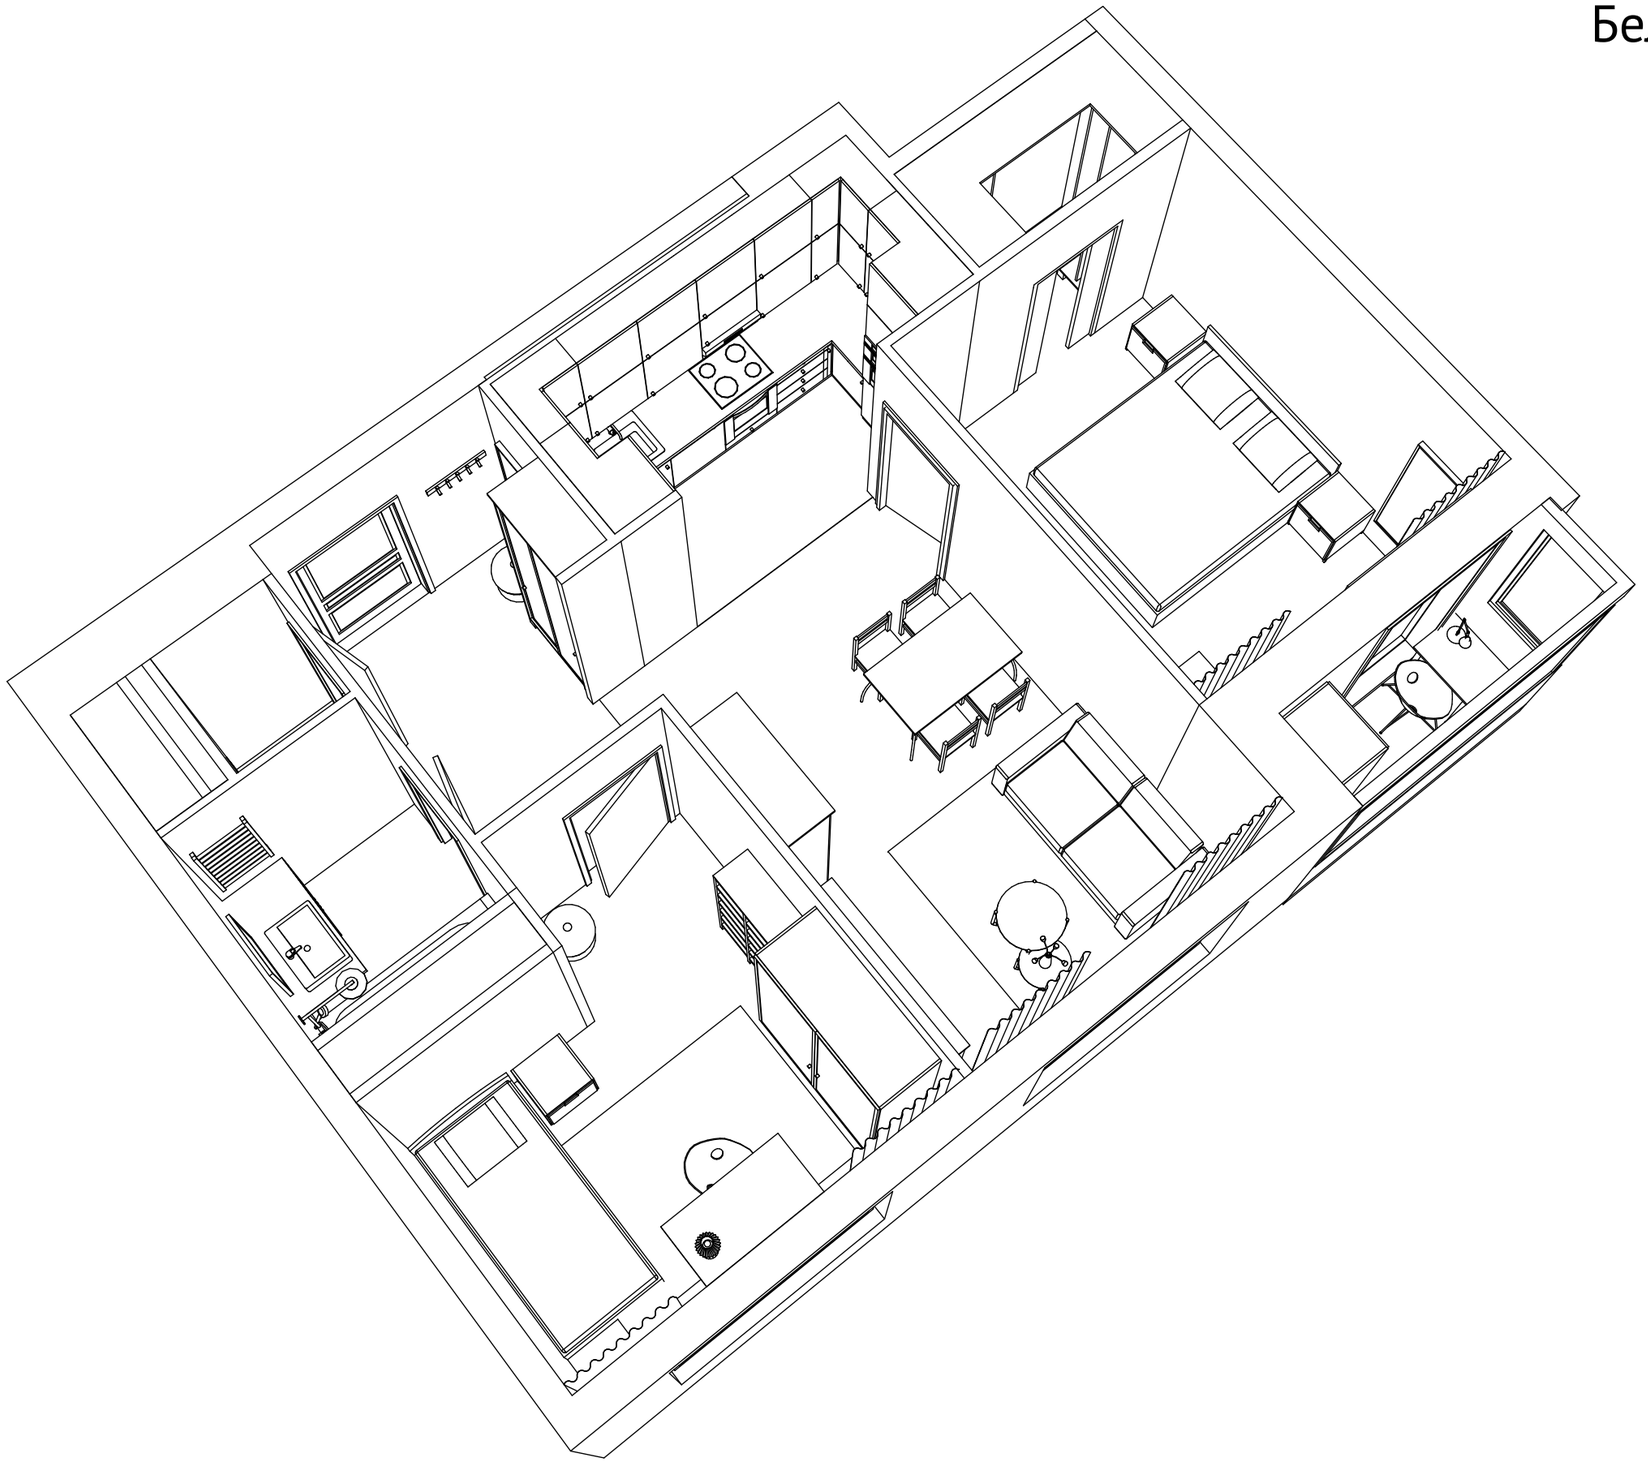

Обмерный план

Условные обозначения

- Несущие стены
- Ненесущие стены
- Радиатор отопления
- Вентиляционная решетка
- Канализаци-онный стояк

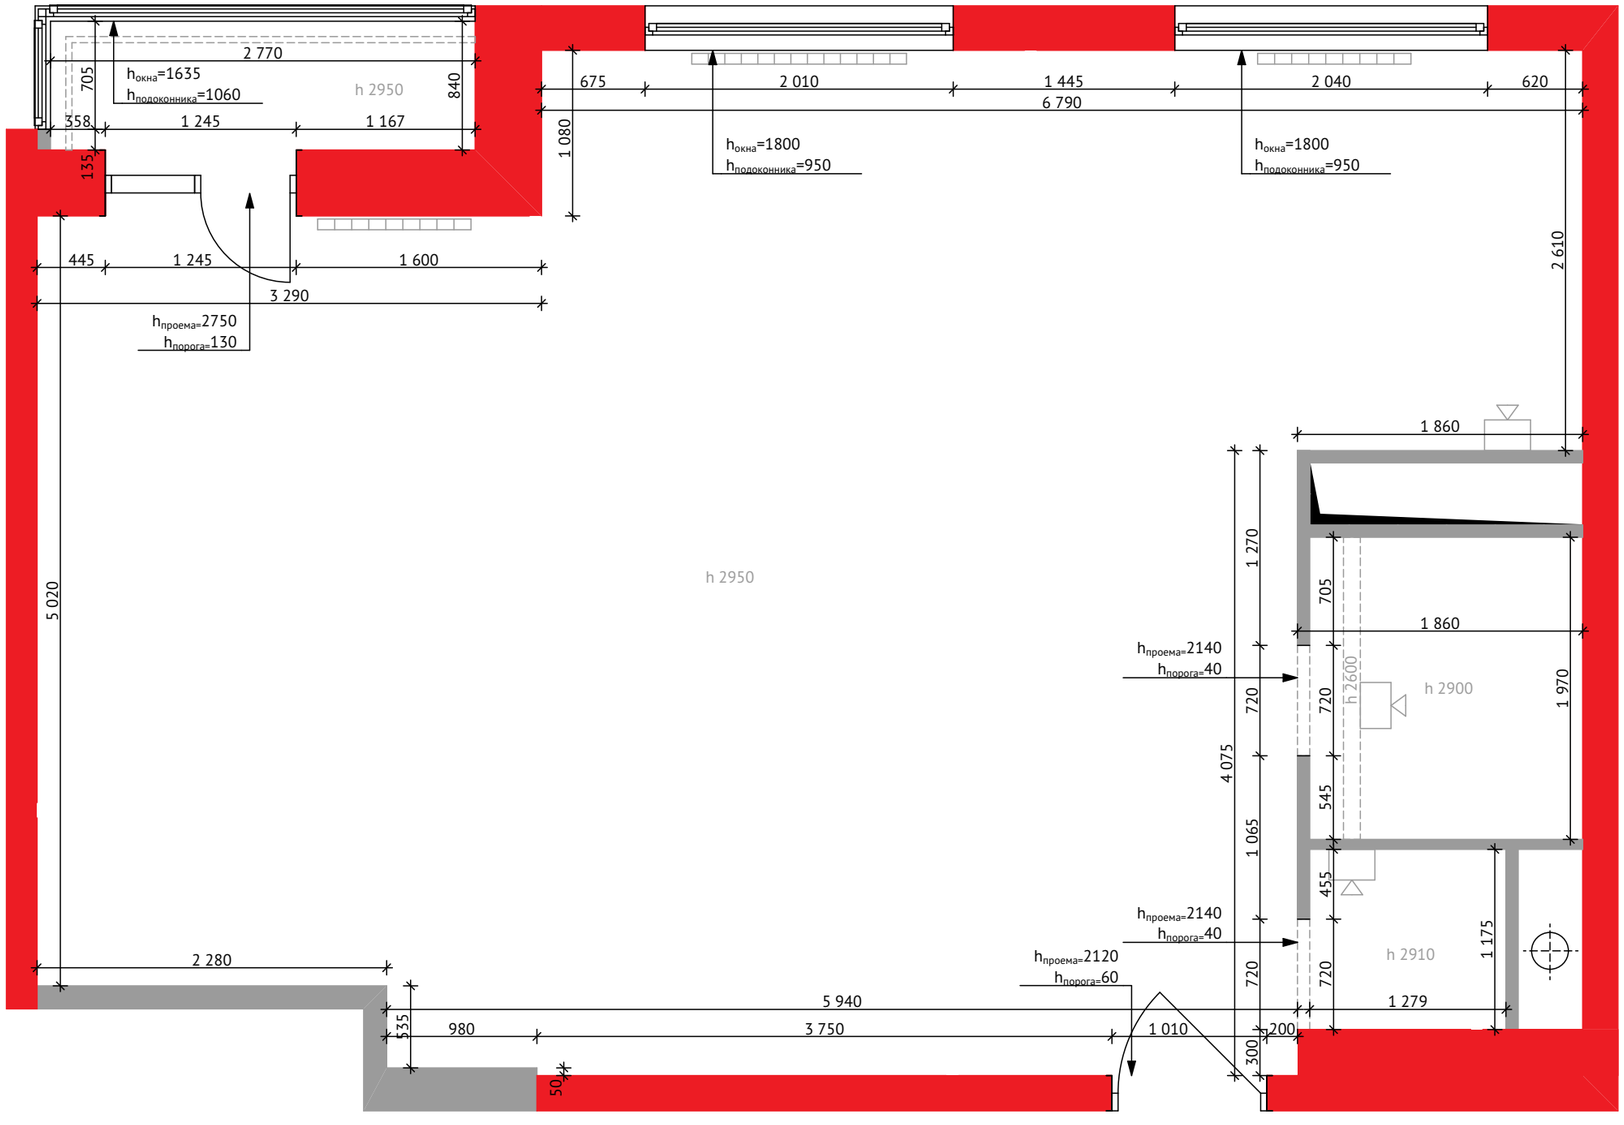

Монтажный план

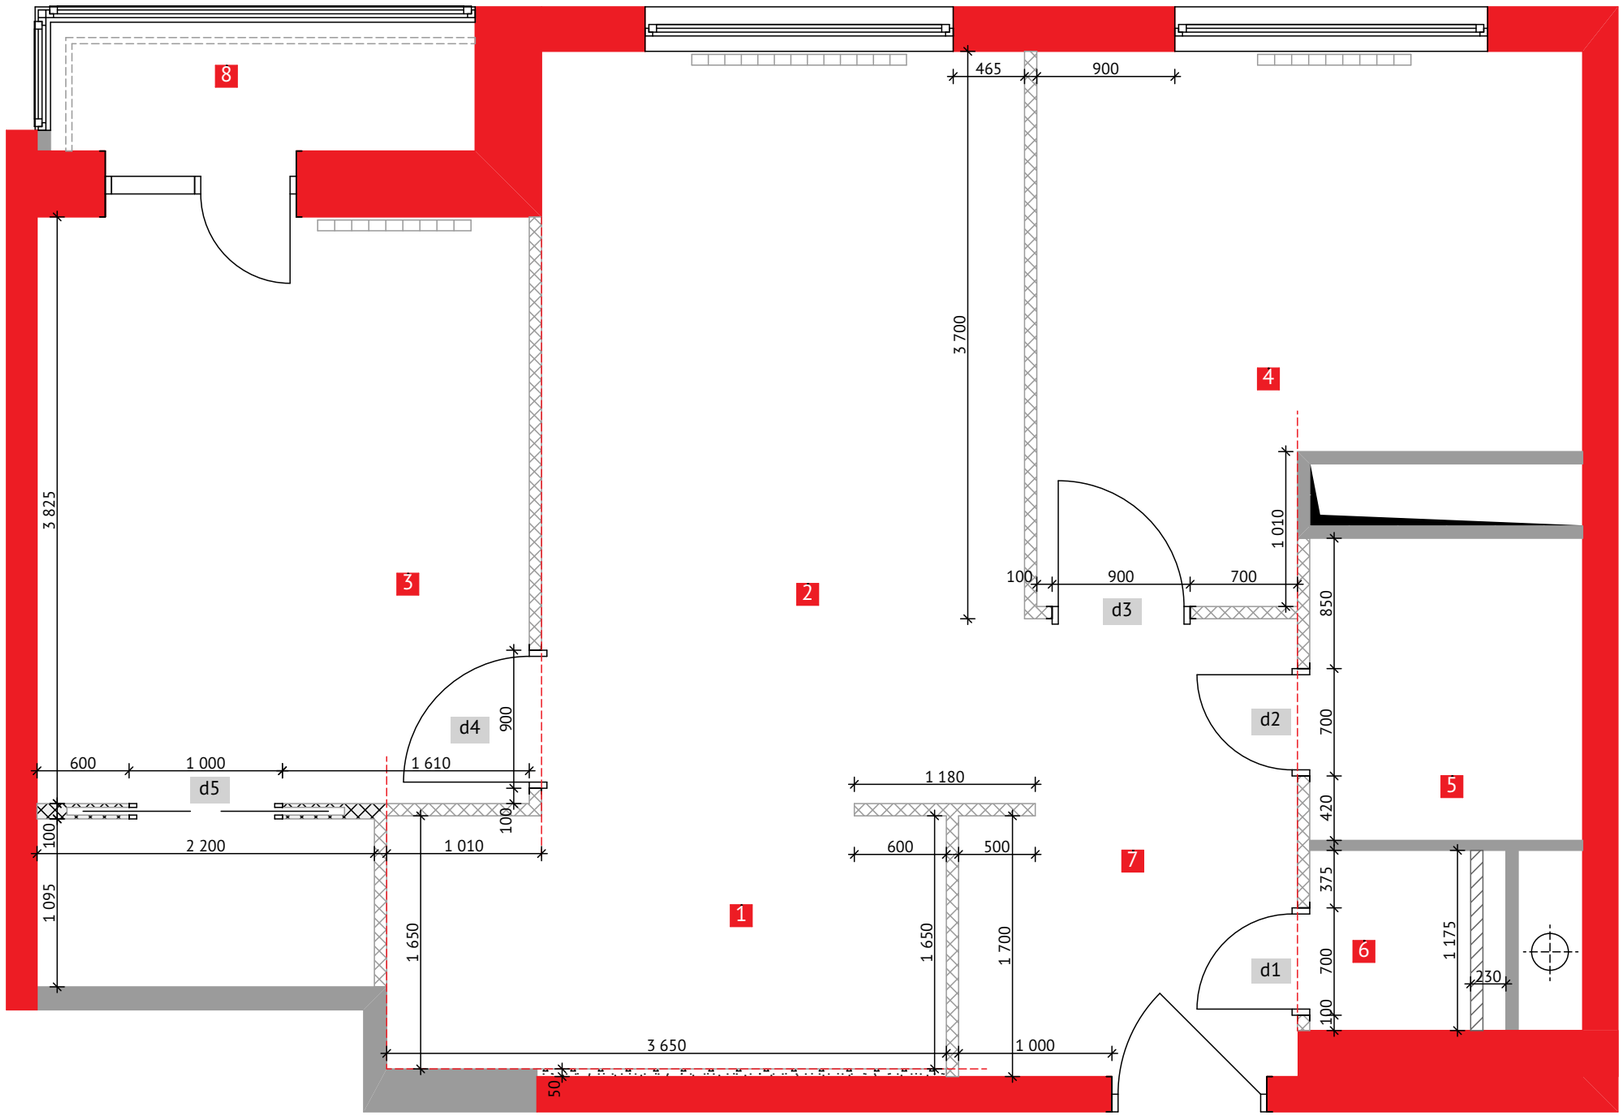

Экспликация помещений

Номер помещения	Наименование	Площадь (м²)
1	Кухня	6,2
2	Гостиная	15,5
3	Спальня	14,9
4	Детская	11
5	Ванная	3,5
6	Санузел	1,2
7	Прихожая	6
8	Балкон	2,3
	Итоговая площадь	60,6

Ведомость возводимых перегородок

Обозначение	Наименование	H, м	L, м	Количество
	пеноблок, 80 мм	2,95 м	17,52 м	44,97 м²
	ГКЛ пенал двери, 100 мм	2,95 м	2,2 м	4,49 м²
	ГКЛ, инсталляция	2,95 м	1,18 м	3,48 м²
	Штукатурка	2,95 м	2,67 м	7,88 м²

Ведомость дверных проемов

№	Проем в чистовой отделке	Полотно двери	Открывание
d1	700x2100мм	600x2000мм	правое
d2	700x2100мм	600x2000мм	левое
d3	900x2100мм	800x2000мм	правое
d4	900x2100мм	800x2000мм	правое
d5	1000x2000мм	600x2100мм x2	раздвижное

Примечание:

На этапе монтажа необходимо уточнить размеры проема в чистовой отделке в соответствиями с техническими харрактеристиками выбранных дверей.

План расстановки мебели

Экспликация помещений

Номер помещения	Наименование	Площадь (м²)
1	Кухня	6,2
2	Гостиная	15,5
3	Спальня	14,9
4	Детская	11
5	Ванная	3,5
6	Санузел	1,2
7	Прихожая	6
8	Балкон	2,3
	Итоговая площадь	60,6

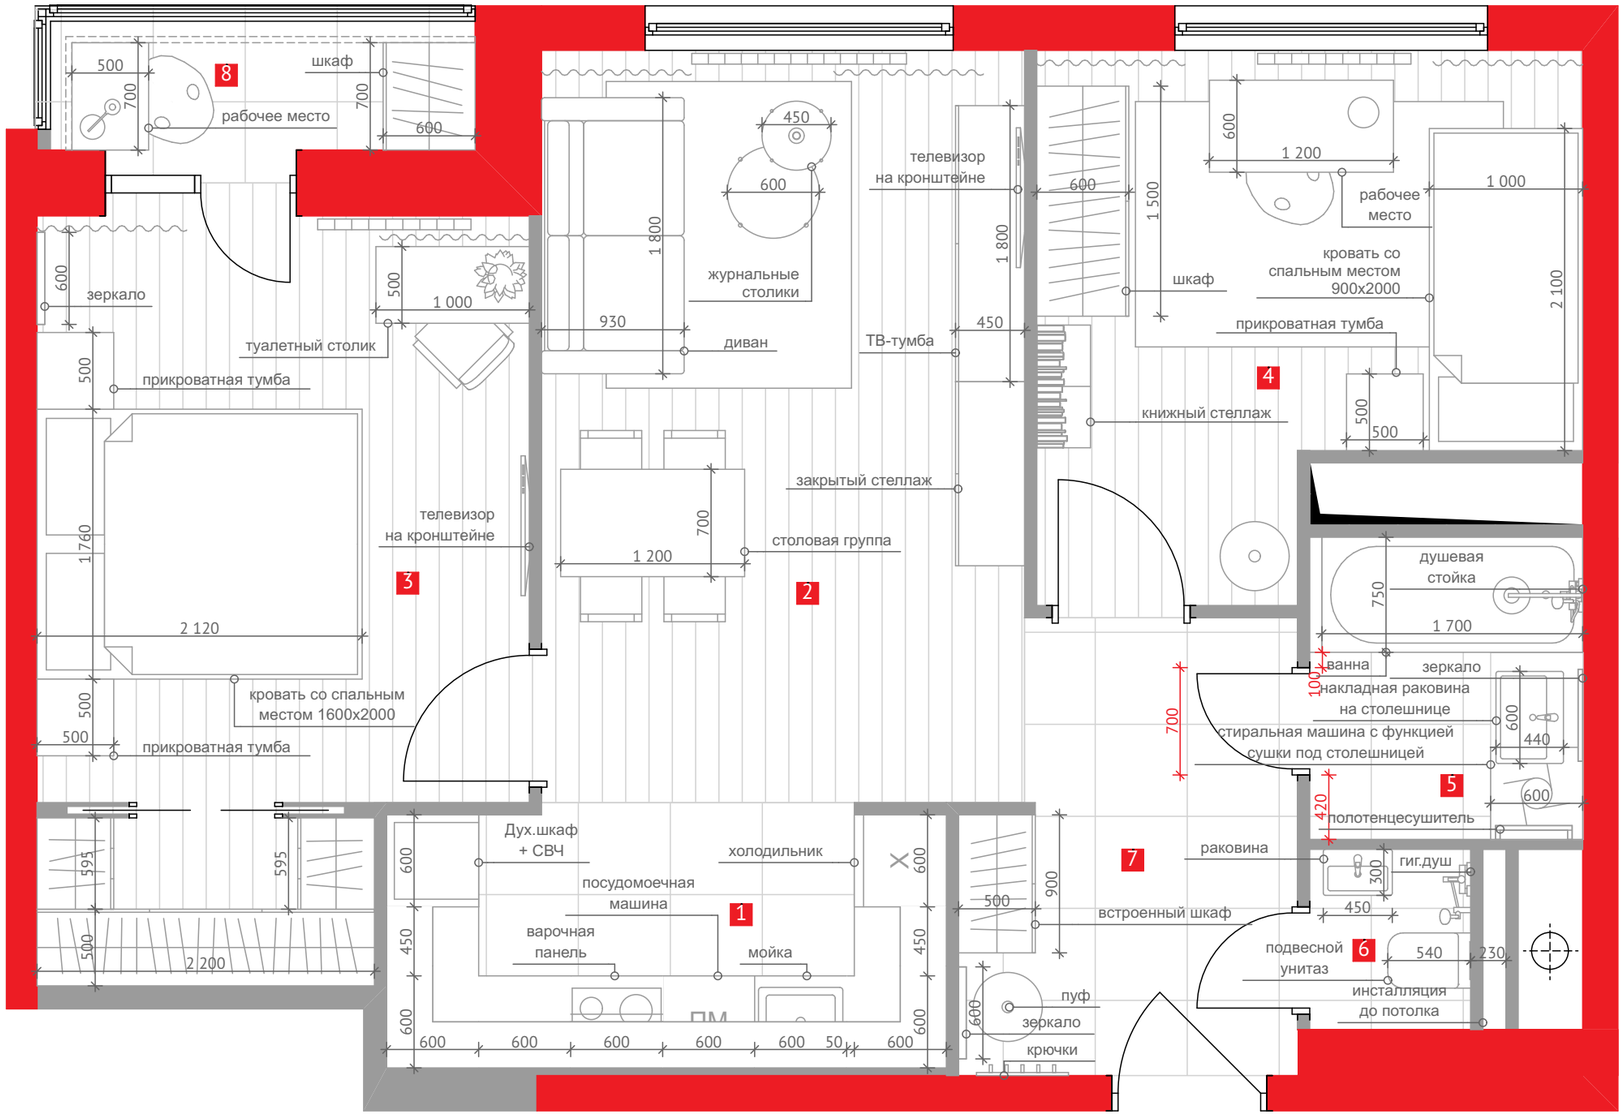

Проект
№ 2109_112

flatplan.design

План полов

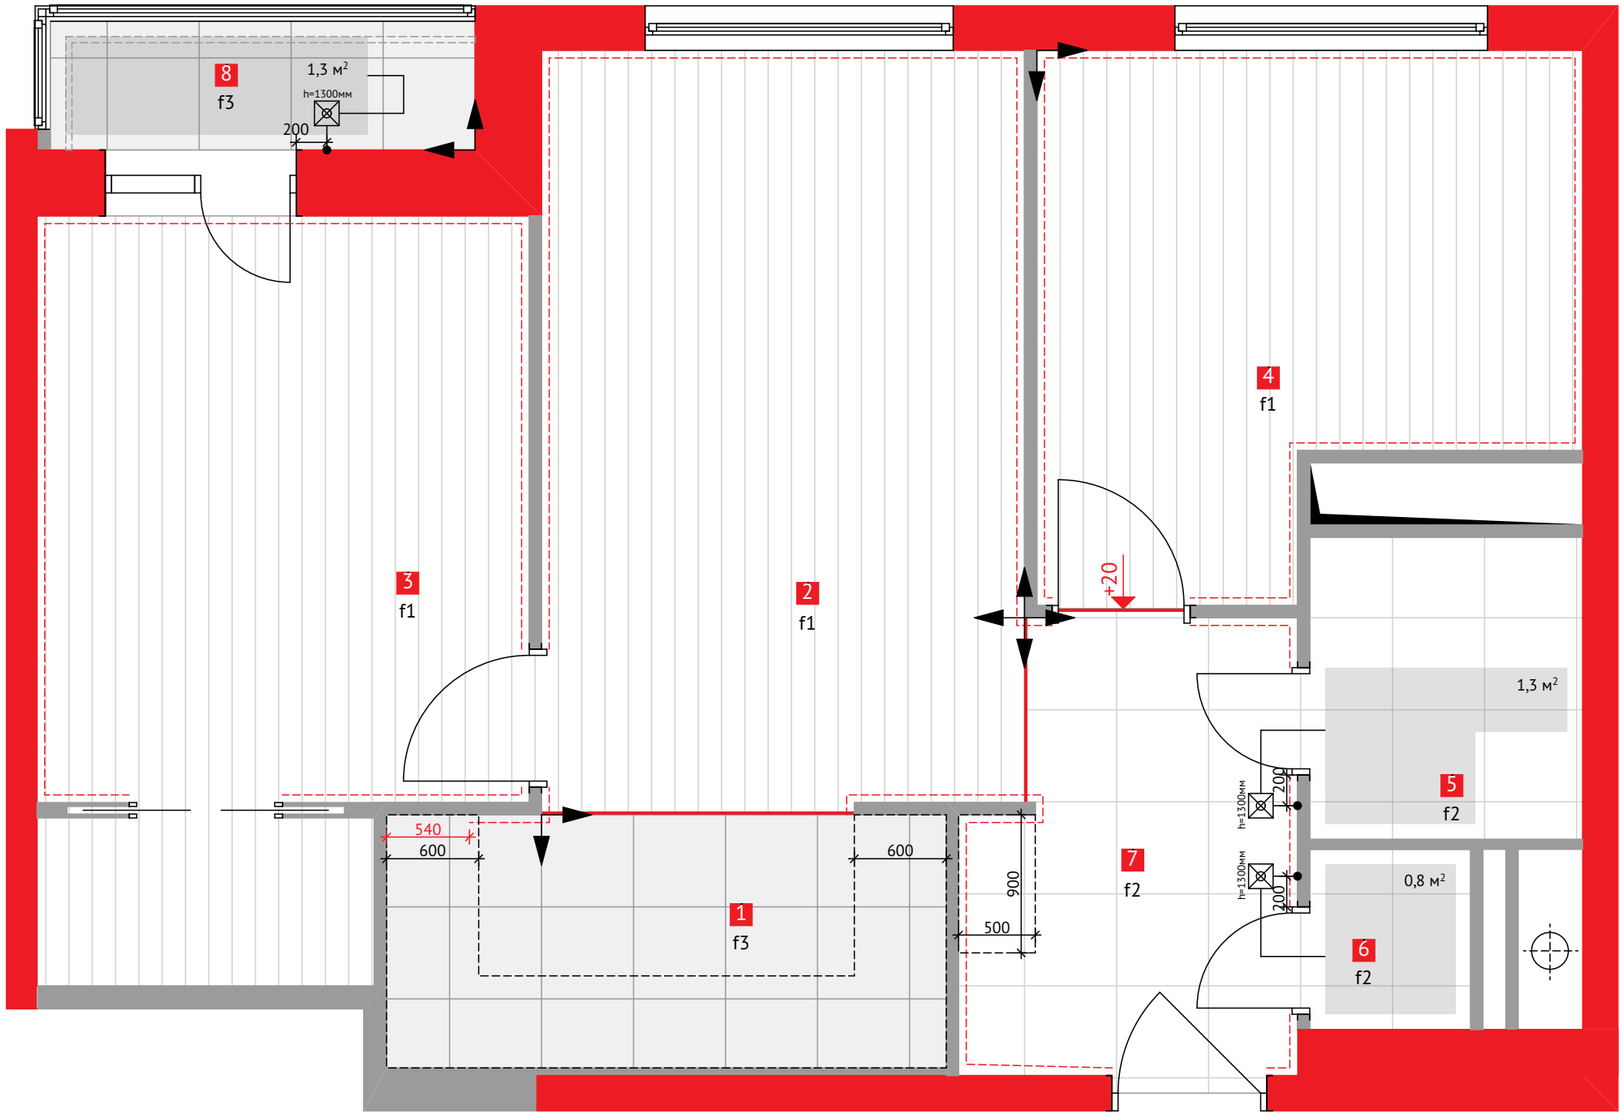

Экспликация помещений

Номер помещения	Наименование	Площадь (м²)
1	Кухня	6,2
2	Гостиная	15,5
3	Спальня	14,9
4	Детская	11
5	Ванная	3,5
6	Санузел	1,2
7	Прихожая	6
8	Балкон	2,3
	Итоговая площадь	60,6

Условные обозначения

№	Обозначение	Наименование	Количество
f1		Деревянное покрытие/ламинат	41,6 м²
f2		Плитка напольная 1	11,1 м²
f3		Пллитка напольная 2	8,3 м²
f4		Напольный плинтус	44,24 мп
		Компенсационный порог	3 шт
		Начало раскладки напольного покрытия	
		Терморегулятор	3 шт
		Теплый пол	3,4 м²

Примечание:
1. При установке встроенных шкафов убрать плинтус за ними.
2. Отступ для теплого пола от стен = 100 мм, если не указано иного.

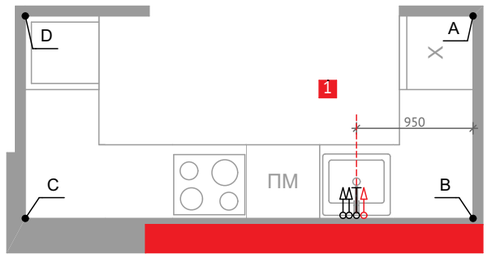

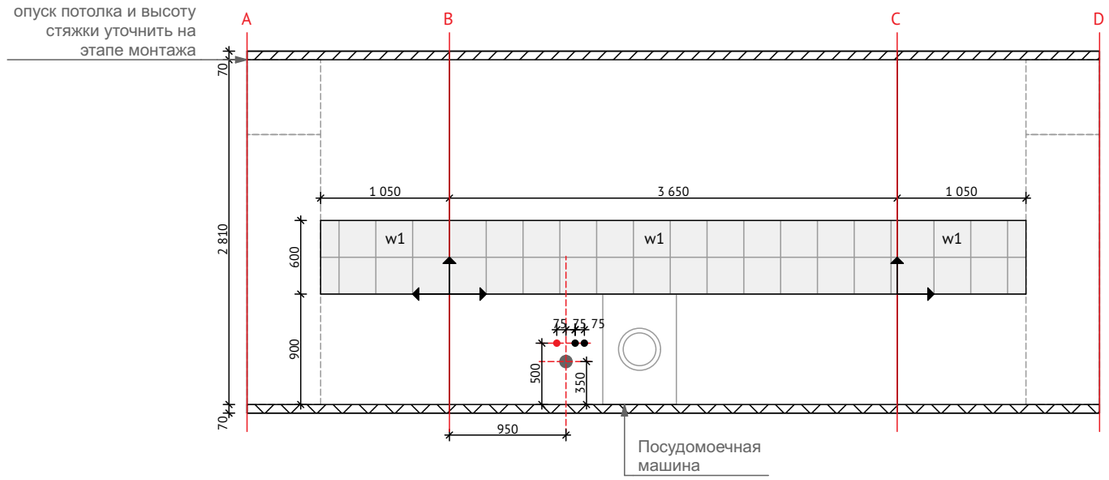

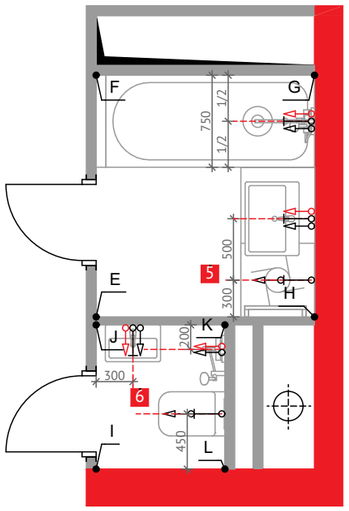

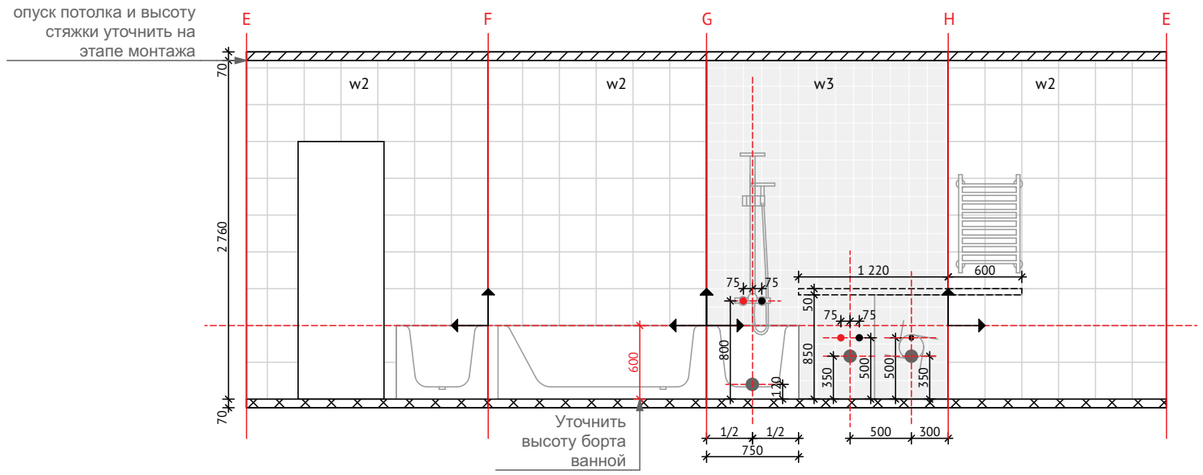

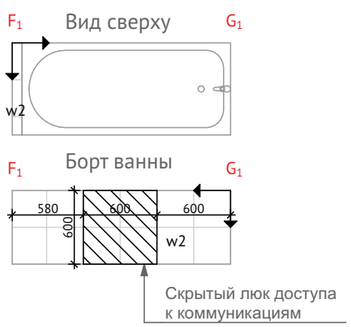

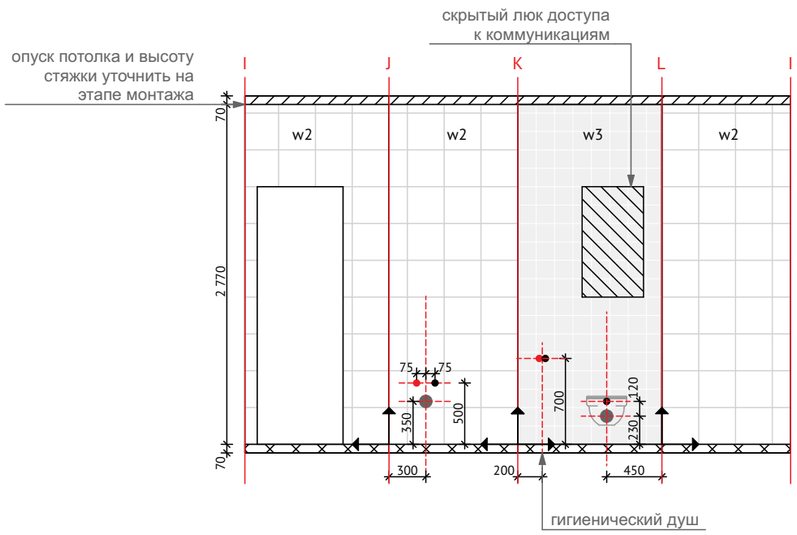

Проект
№ 2109_112

Чертеж 8

Плиточные работы, сантехника

Экспликация помещений

Номер помещения	Наименование	Площадь (м²)
1	Кухня	6,2
2	Гостиная	15,5
3	Спальня	14,9
4	Детская	11
5	Ванная	3,5
6	Санузел	1,2
7	Прихожая	6
8	Балкон	2,3
	Итоговая площадь	60,6

Условные обозначения

№	Обозначение	Наименование	Количество
w1		Настенная плитка	3,4 м²
w2		Настенная плитка	21,0 м²
w3		Настенная плитка	8,3 м²
		Выводы горячей воды	
		Выводы холодной воды	
		Выводы канализации	
		Ось центра сантехнического прибора	
		Начало раскладки настенной плитки	

Примечание:

Сантехнические выводы указаны по стандарту.
На этапе монтажа уточнить расположение выводов по техническим картам выбранной сантехники.

Электрика (1)

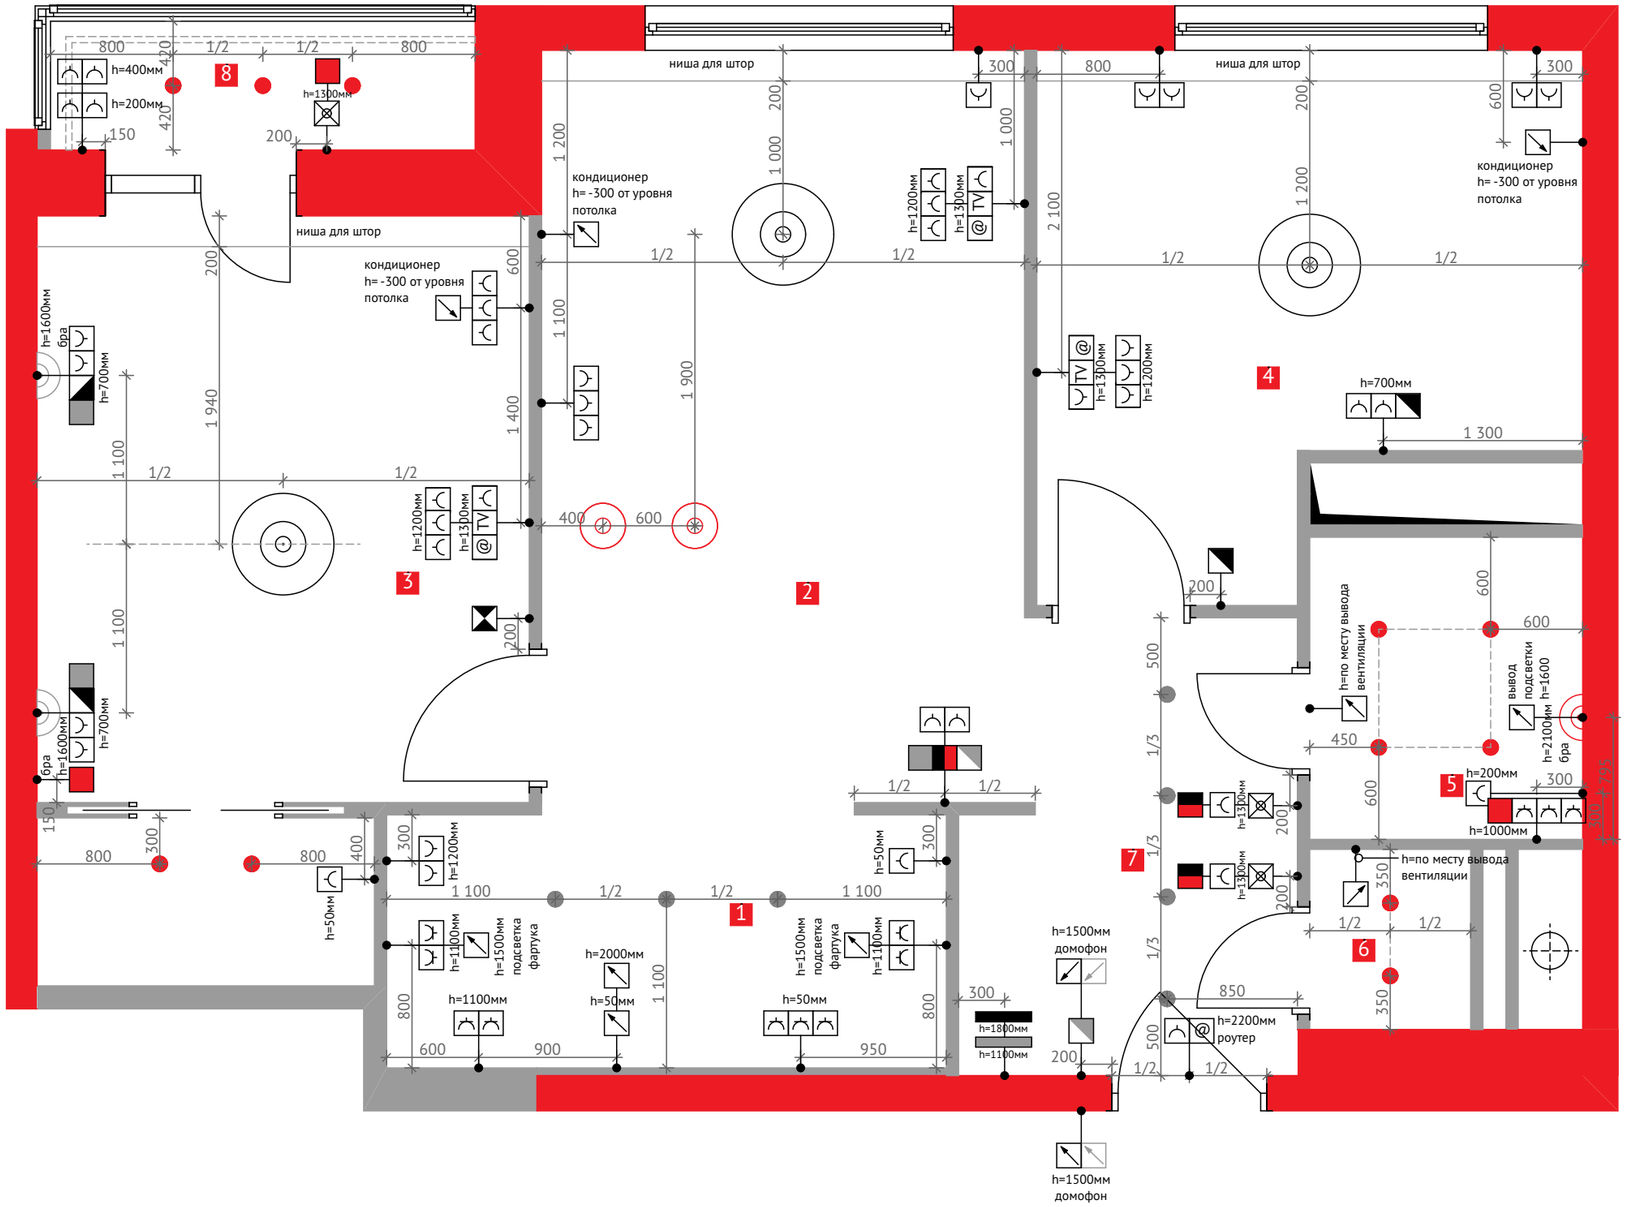

Экспликация помещений

Номер помещения	Наименование	Площадь (м²)
1	Кухня	6,2
2	Гостиная	15,5
3	Спальня	14,9
4	Детская	11
5	Ванная	3,5
6	Санузел	1,2
7	Прихожая	6
8	Балкон	2,3
	Итоговая площадь	60,6

Условные обозначения

Одноклавишный выключатель	Двухклавишный выключатель
Одноклавишный проходной выключатель	Двухклавишный проходной выключатель
Перекрестный выключатель	Телевизионная розетка
Розетка	Информационная розетка
Влагозащищенная розетка	Электрический вывод
Электрический щит	Слаботочный вывод
Слаботочный щит	Бра
Светильник подвесной	Светильник встроенный

Цвет символа выключателя зависит от цвета светильника к которому он привязан. Конфигурация символа соответствует типу выключателя, указанному в экспликации.

Чертеж смотреть совместно с чертежем Электрика (2).

Все розетки расположить на высоте 300мм от чистого пола, если не указана иная высота.
Все выключатели расположить на высоте 900мм от чистого пола, если не указана иная высота.

Электрика (2)

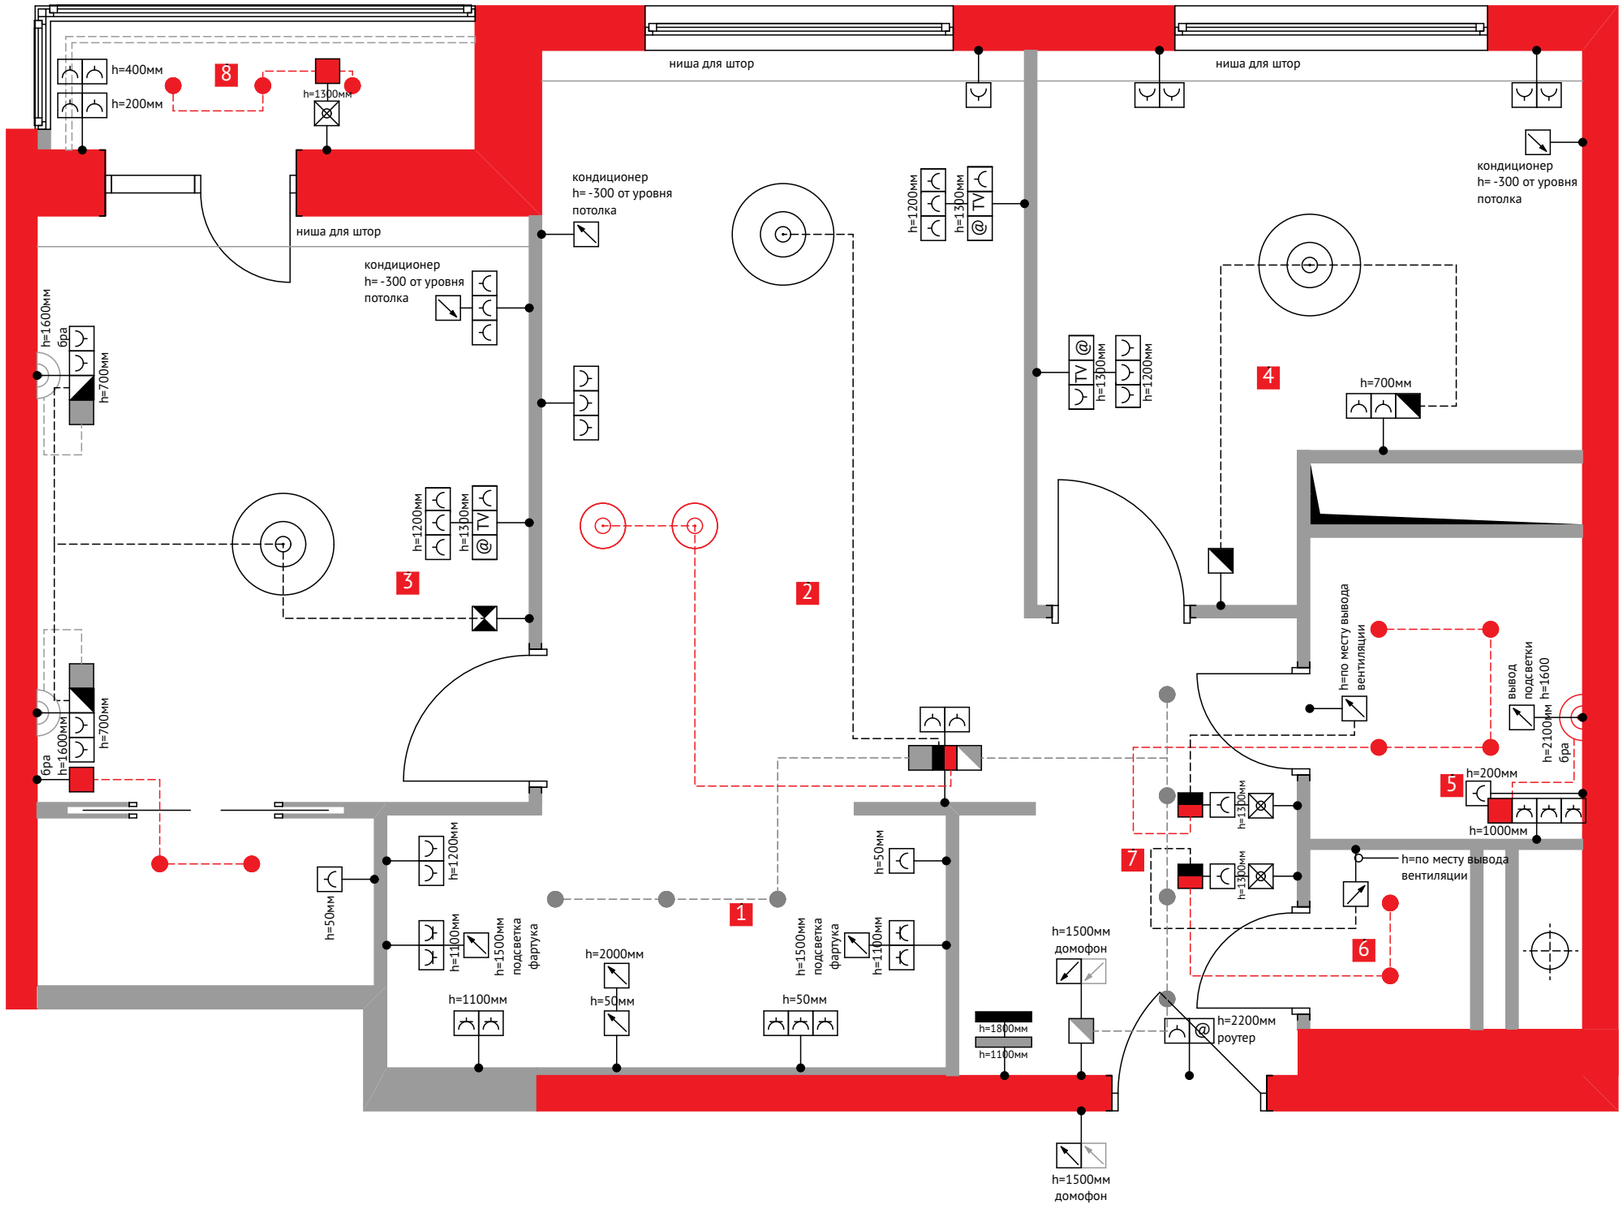

Экспликация помещений

Номер помещения	Наименование	Площадь (м²)
1	Кухня	6,2
2	Гостиная	15,5
3	Спальня	14,9
4	Детская	11
5	Ванная	3,5
6	Санузел	1,2
7	Прихожая	6
8	Балкон	2,3
	Итоговая площадь	60,6

Условные обозначения

■	Одноклавишный выключатель	■	Двухклавишный выключатель
◪	Одноклавишный проходной выключатель	◪	Двухклавишный проходной выключатель
⧓	Перекрестный выключатель	TV	Телевизионная розетка
⌓	Розетка	@	Информационная розетка
⌓	Влагозащищенная розетка	↘	Электрический вывод
▬	Электрический щит	↘	Слаботочный вывод
▭	Слаботочный щит	◠	Бра
⊙	Светильник подвесной	●	Светильник встроенный

План потолка

Экспликация помещений

Номер помещения	Наименование	Площадь (м²)
1	Кухня	6,2
2	Гостиная	15,5
3	Спальня	14,9
4	Детская	11
5	Ванная	3,5
6	Санузел	1,2
7	Прихожая	6
8	Балкон	2,3
	Итоговая площадь	60,6

Условные обозначения

№	Обозначение	Наименование	Количество
		ГКЛ	2,3 м²
		Натяжной потолок	58,3 м²
	+70	Уровень опуска потолка	

Проект
№ 2109_112

План отделки

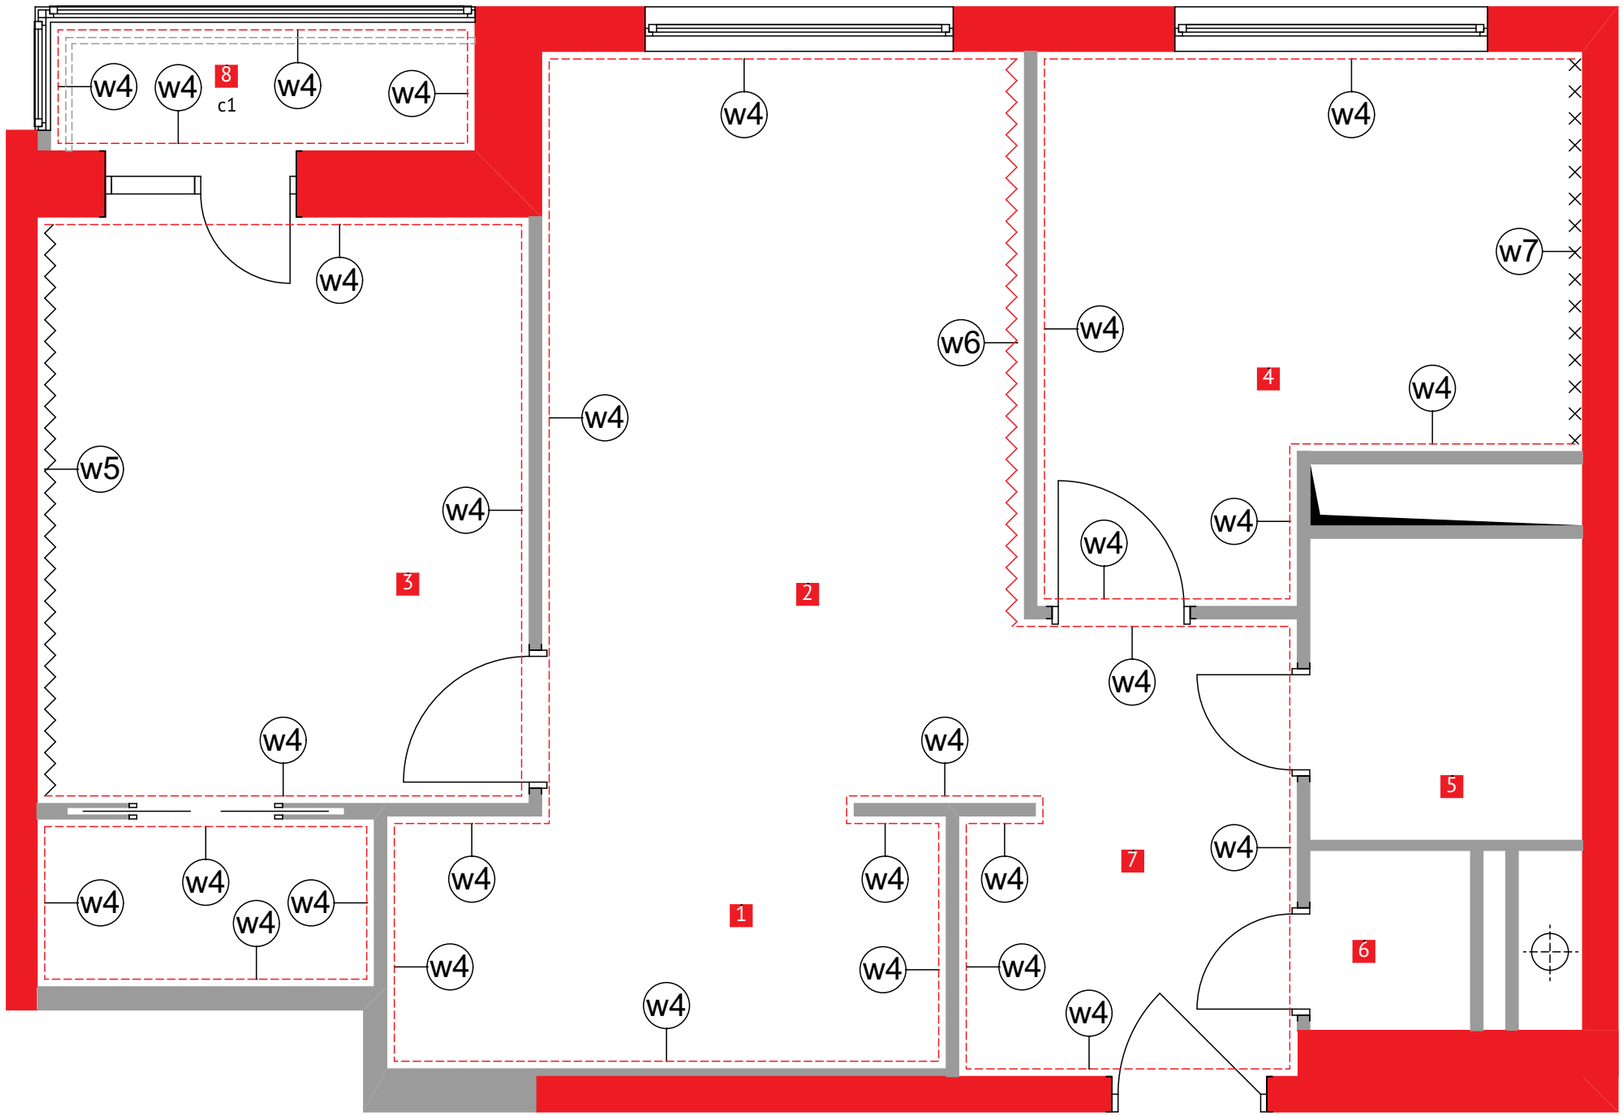

Экспликация помещений

Номер помещения	Наименование	Площадь (м²)
1	Кухня	6,2
2	Гостиная	15,5
3	Спальня	14,9
4	Детская	11
5	Ванная	3,5
6	Санузел	1,2
7	Прихожая	6
8	Балкон	2,3
	Итоговая площадь	60,6

Условные обозначения

№	Обозначение	Наименование	Количество
Отделка стен			
w4		Основное настенное покрытие	149,42 м²
w5		Акцентное настенное покрытие	11,28 м²
w6		Акцентное настенное покрытие	10,9 м²
w7		Акцентное настенное покрытие	7,7 м²
Отделка потолков			
c1		Покраска потолка влагостойким покрытием	2,3 м²