Чертеж 1

Обмерный план

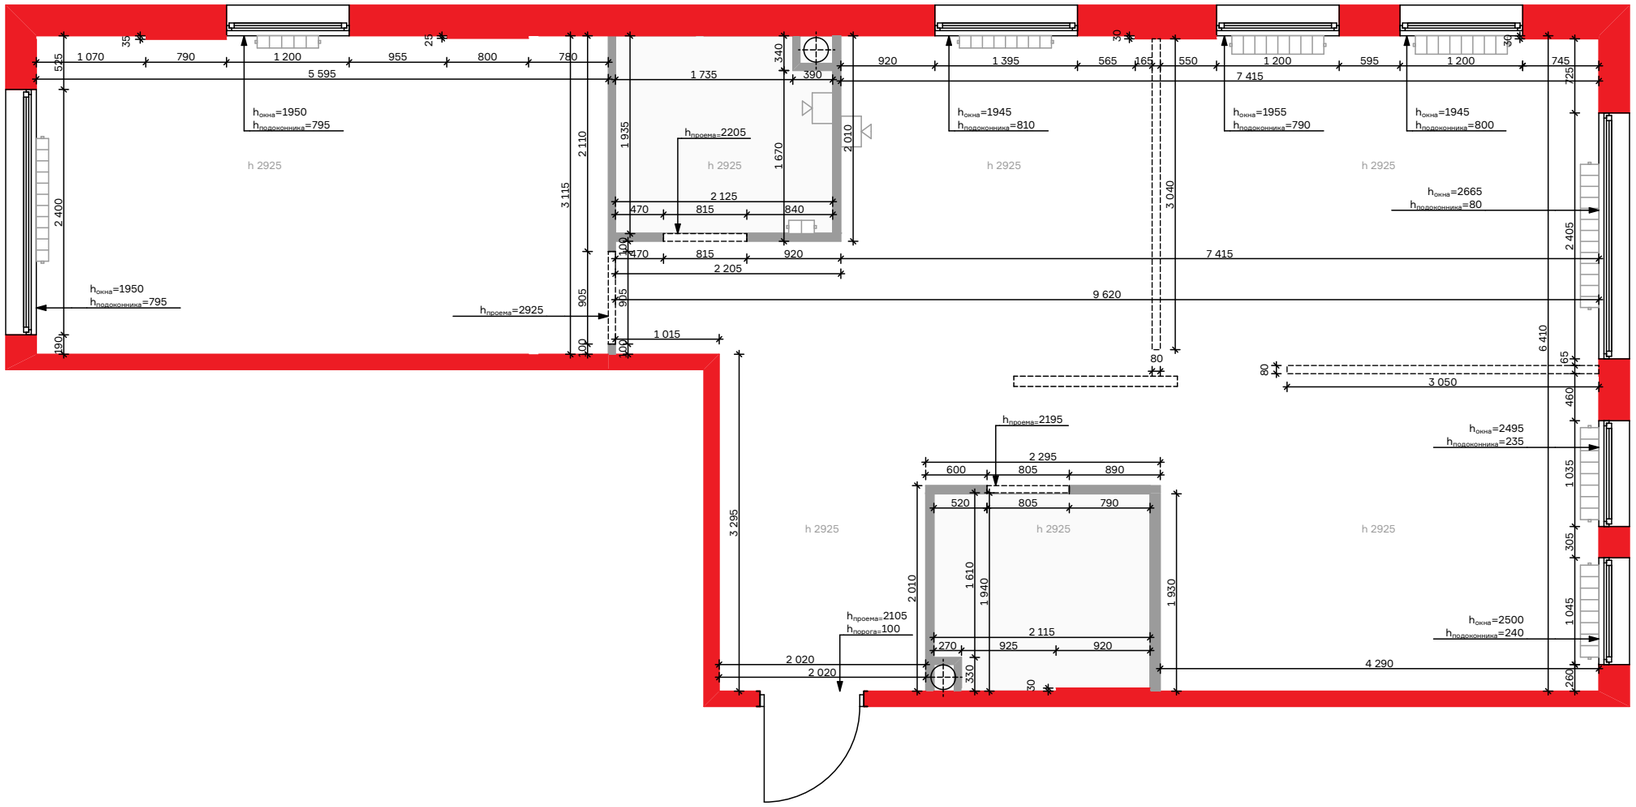

Условные обозначения

- Несущие стены
- Ненесущие стены
- Временные пеноблоки
- Радиатор отопления
- Вентиляционная решетка
- Канализаци-онный стояк
- Мокрая зона

Проект
№ 1808_232

flatplan.design

FLAT PLAN

Чертеж 2

Монтажный план

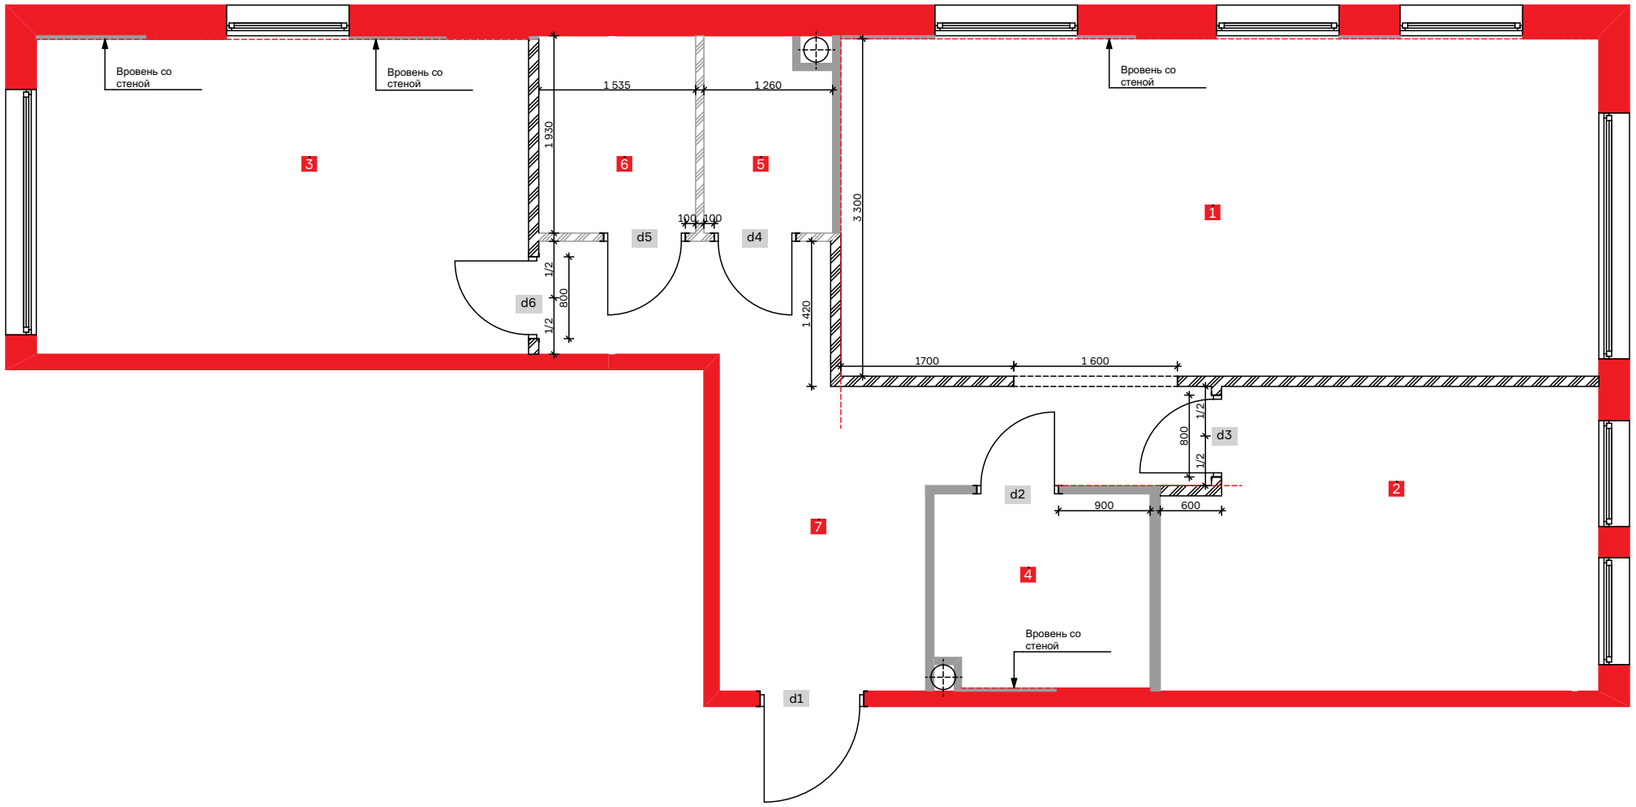

Экспликация помещений

Номер помещения	Наименование	Площадь (м²)
1	Кухня-гостиная	24,7
2	Спальня	12,1
3	Детская	14,9
4	Ванная	4
5	Санузел	2,3
6	Кладовая	3
7	Прихожая	12,2
	Итоговая площадь	73,2

Ведомость возводимых перегородок

Обозначение	Наименование	Н, м	L, м	Количество
	пеноблок, 80 мм	2,95 м	4,8 м	14,2 м²
	пеноблок, 100 мм	2,95 м	11,9 м	33,4 м²

Ведомость дверных проемов

№	Проем в чистовой отделке	Полотно двери	Открывание
d1	1000x2060мм	900x2000мм	левое
d2	800x2060мм	700x2000мм	левое
d3	800x2060мм	700x2000мм	правое
d4	800x2060мм	700x2000мм	правое
d5	800x2060мм	700x2000мм	левое
d6	800x2060мм	700x2000мм	левое

Чертеж 3

План расстановки мебели

Экспликация помещений

Номер помещения	Наименование	Площадь (м²)
1	Кухня-гостиная	24,7
2	Спальня	12,1
3	Детская	14,9
4	Ванная	4
5	Санузел	2,3
6	Кладовая	3
7	Прихожая	12,2
	Итоговая площадь	73,2

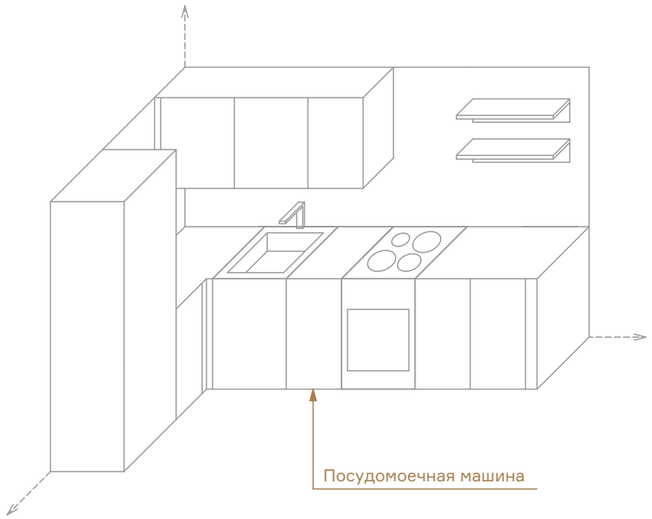

Проект
№ 1808_232

flatplan.design

Чертеж 4

План полов

Экспликация помещений

Номер помещения	Наименование	Площадь (м²)
1	Кухня-гостиная	24,7
2	Спальня	12,1
3	Детская	14,9
4	Ванная	4
5	Санузел	2,3
6	Кладовая	3
7	Прихожая	12,2
	Итоговая площадь	73,2

Условные обозначения

№	Обозначение	Наименование	Количество
f1		Напольная плитка	15,8 м²
f2		Паркетная доска	57,4 м²
f3		Напольный плинтус	65,3 мп
		Компенсационный порог	4 шт
		Начало раскладки напольного покрытия	
		Терморегулятор	4 шт
		Теплый пол	6,3 м²

Примечание:
Отступ для теплого пола от стен = 100 мм, если не указано иного.
Высота терморегулятора =1300 мм от чистого пола.

Проект
№ 1808_232

flatplan.design

FLAT PLAN

Плиточные работы, сантехника

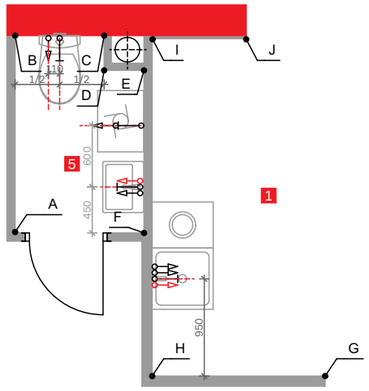

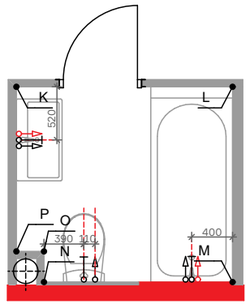

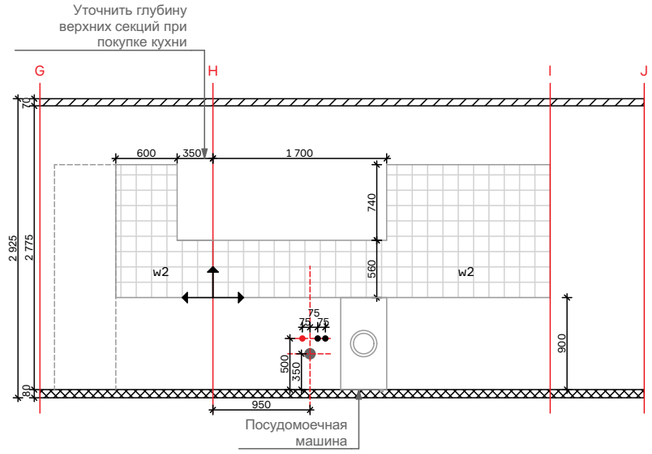

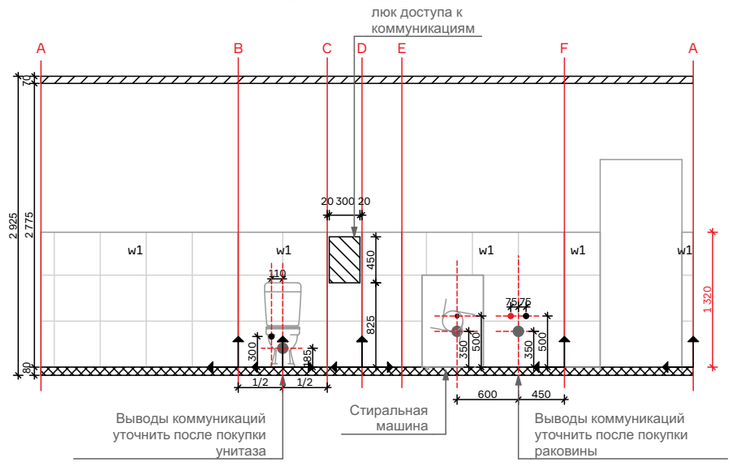

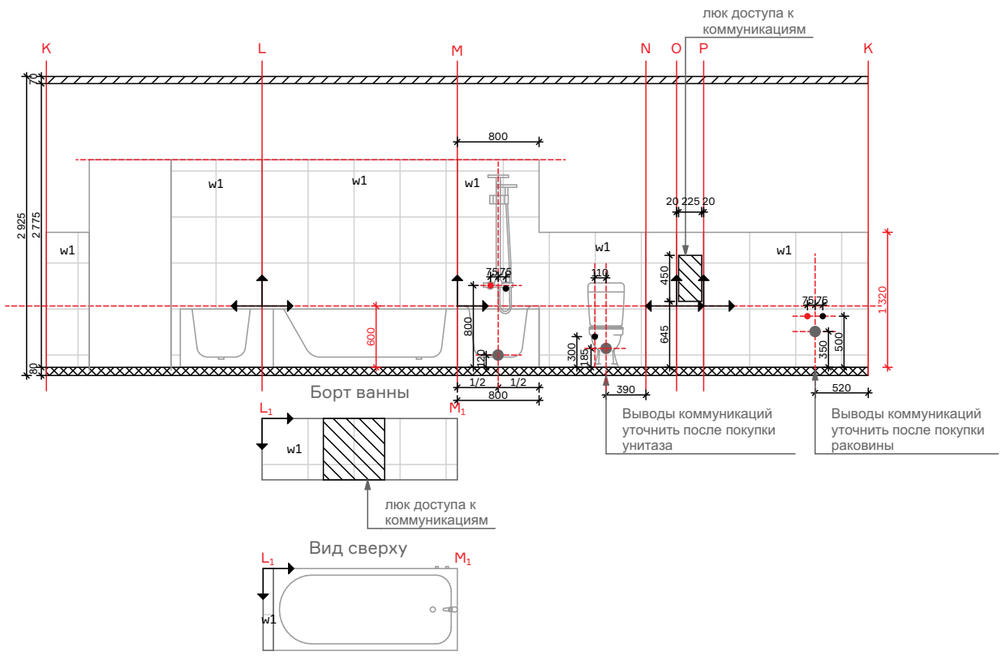

Условные обозначения

№	Обозначение	Наименование	Количество
w1		Настенная плитка	17,2 м²
w2		Настенная плитка	4 м²
		Выводы горячей воды	
		Выводы холодной воды	
		Выводы канализации	
		Ось центра сантехнического прибора	
		Начало раскладки настенной плитки	

Проект
№ 1808_232

Чертеж 6

Электрика (1)

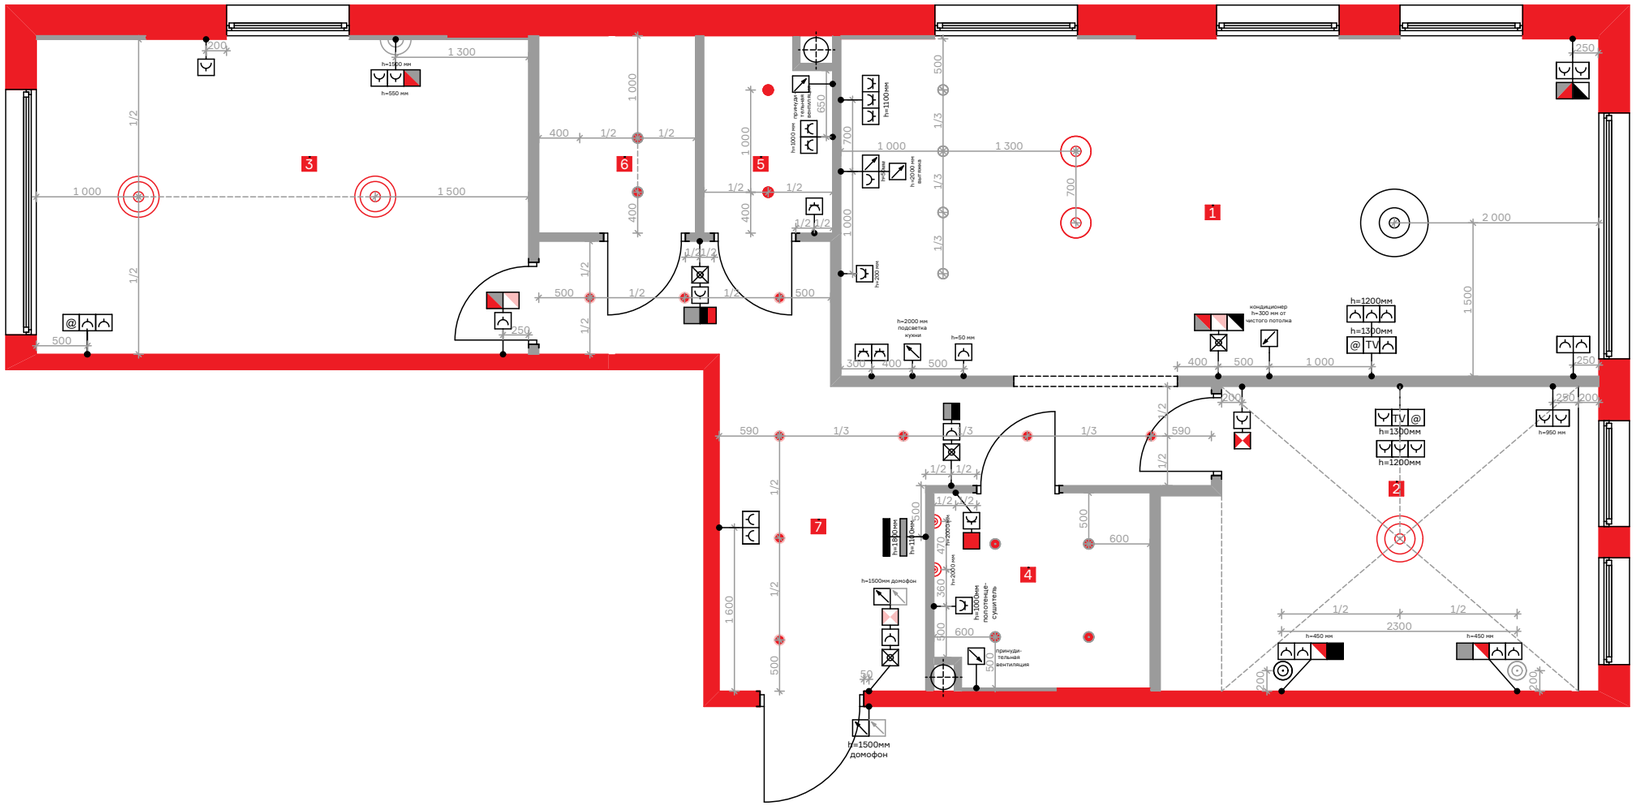

Экспликация помещений

Номер помещения	Наименование	Площадь (м²)
1	Кухня-гостиная	24,7
2	Спальня	12,1
3	Детская	14,9
4	Ванная	4
5	Санузел	2,3
6	Кладовая	3
7	Прихожая	12,2
	Итоговая площадь	73,2

Условные обозначения

	Одноклавишный выключатель		Двухклавишный выключатель
	Одноклавишный проходной выключатель		Двухклавишный проходной выключатель
	Перекрестный выключатель	TV	Телевизионная розетка
	Розетка	@	Информационная розетка
	Влагозащищенная розетка		Электрический вывод
	Электрический щит		Слаботочный вывод
	Слаботочный щит		Светильник потолочный
	Светильник подвесной		Бра
	Светильник встроенный		

Проект
№ 1808_232

flatplan.design

FLAT PLAN

Электрика (2)

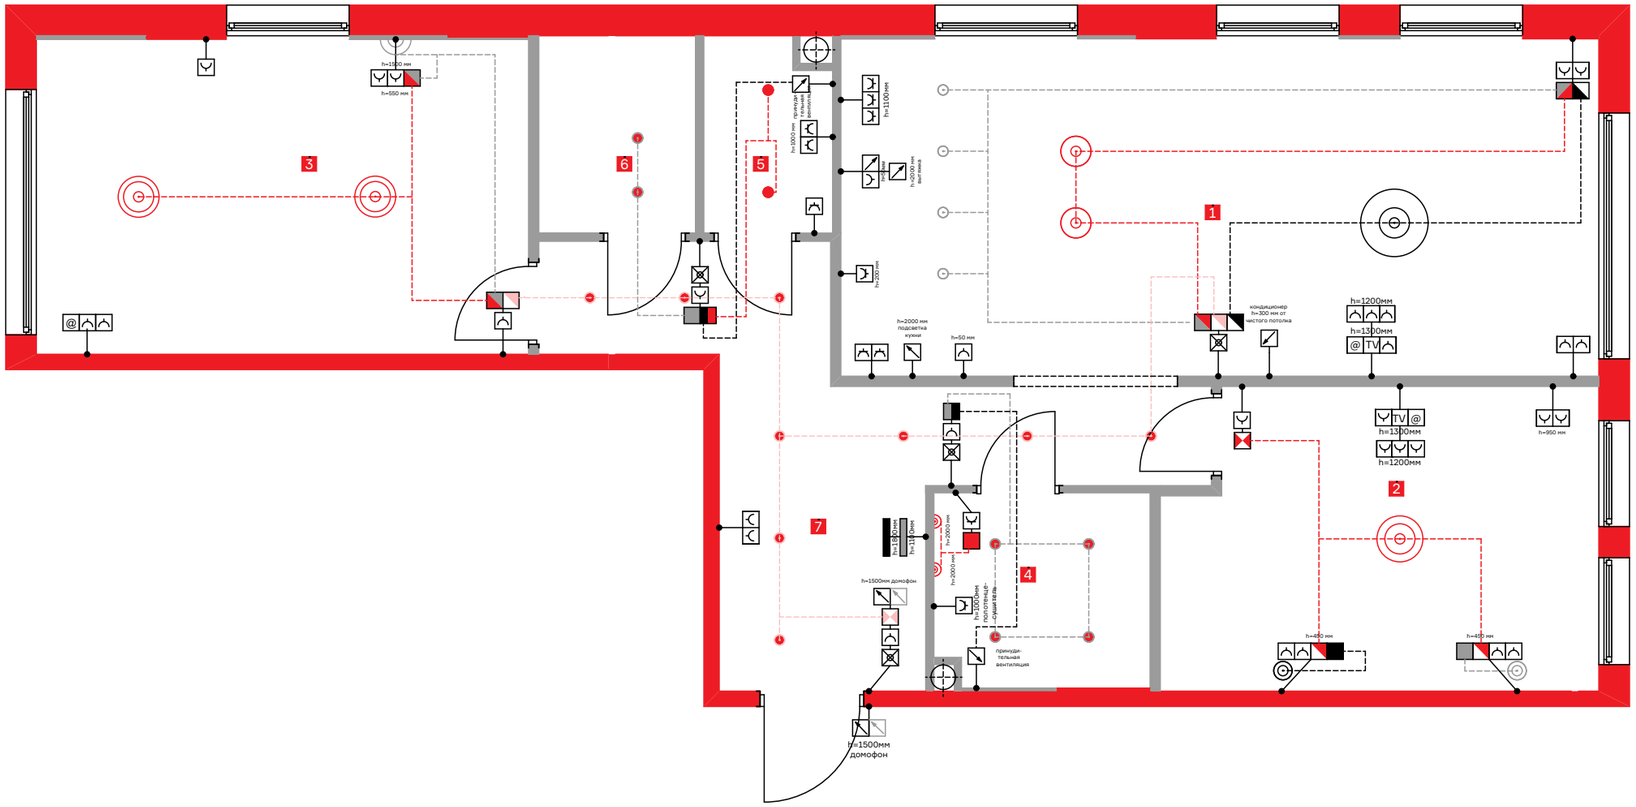

Экспликация помещений

Номер помещения	Наименование	Площадь (м²)
1	Кухня-гостиная	24,7
2	Спальня	12,1
3	Детская	14,9
4	Ванная	4
5	Санузел	2,3
6	Кладовая	3
7	Прихожая	12,2
	Итоговая площадь	73,2

Условные обозначения

	Одноклавишный выключатель		Двухклавишный выключатель
	Одноклавишный проходной выключатель		Двухклавишный проходной выключатель
	Перекрестный выключатель	TV	Телевизионная розетка
	Розетка	@	Информационная розетка
	Влагозащищенная розетка		Электрический вывод
	Электрический щит		Слаботочный вывод
	Слаботочный щит		Светильник потолочный
	Светильник подвесной		Бра
	Светильник встроенный		

Чертеж 8

План потолка

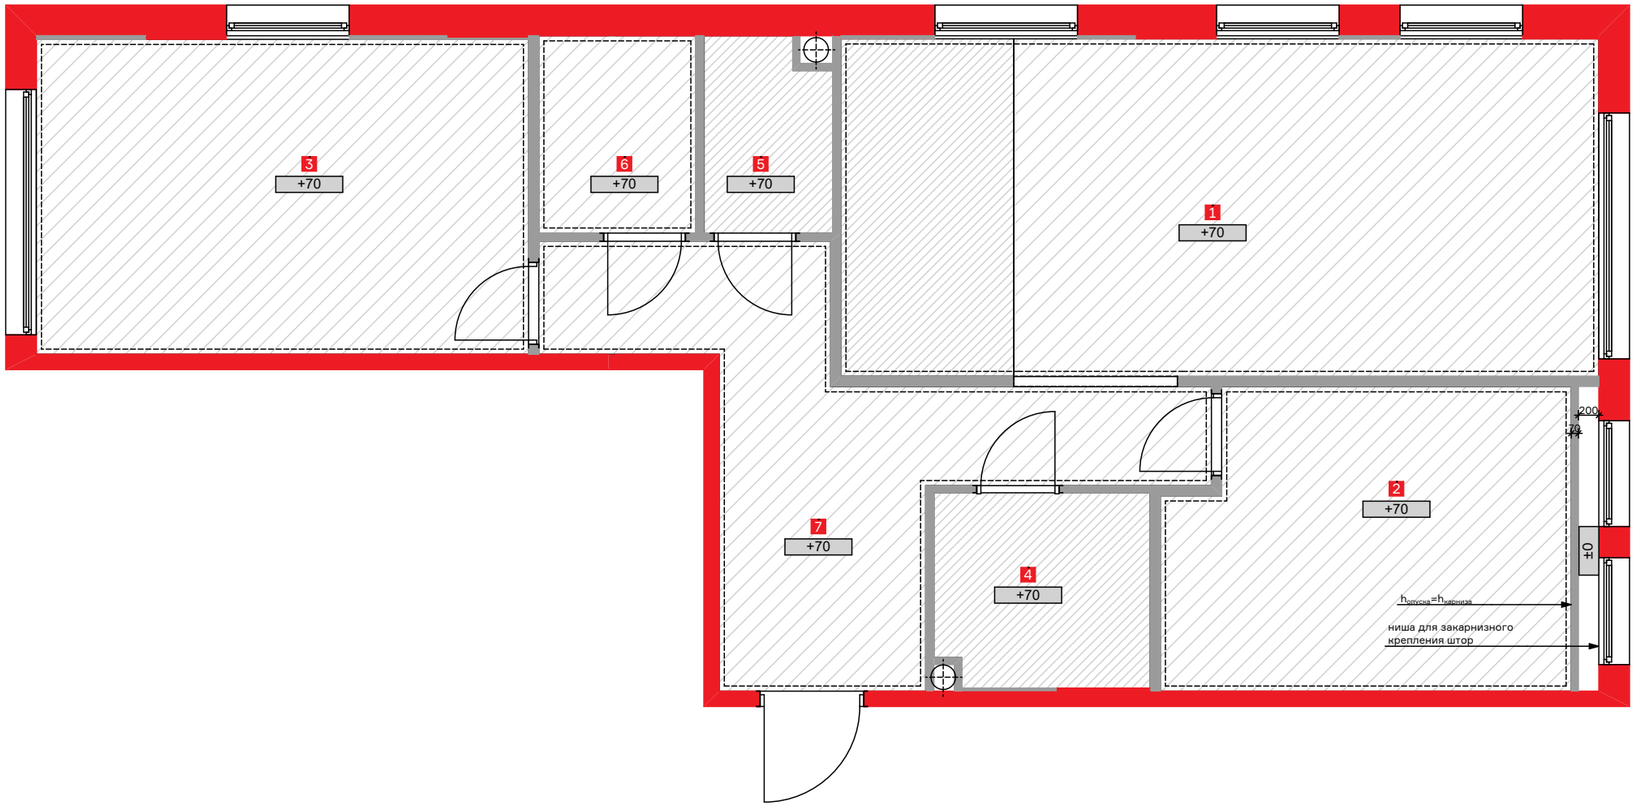

Экспликация помещений

Номер помещения	Наименование	Площадь (м²)
1	Кухня-гостиная	24,7
2	Спальня	12,1
3	Детская	14,9
4	Ванная	4
5	Санузел	2,3
6	Кладовая	3
7	Прихожая	12,2
	Итоговая площадь	73,2

Условные обозначения

№	Обозначение	Наименование	Количество
		ГКЛ потолок	60,2м²
		ВГКЛ потолок	11,9м²
	+70	Уровень опуска потолка	
с2	----------	Потолочный карниз	76,9мп

Проект
№ 1808_232

flatplan.design

FLAT PLAN

План отделки

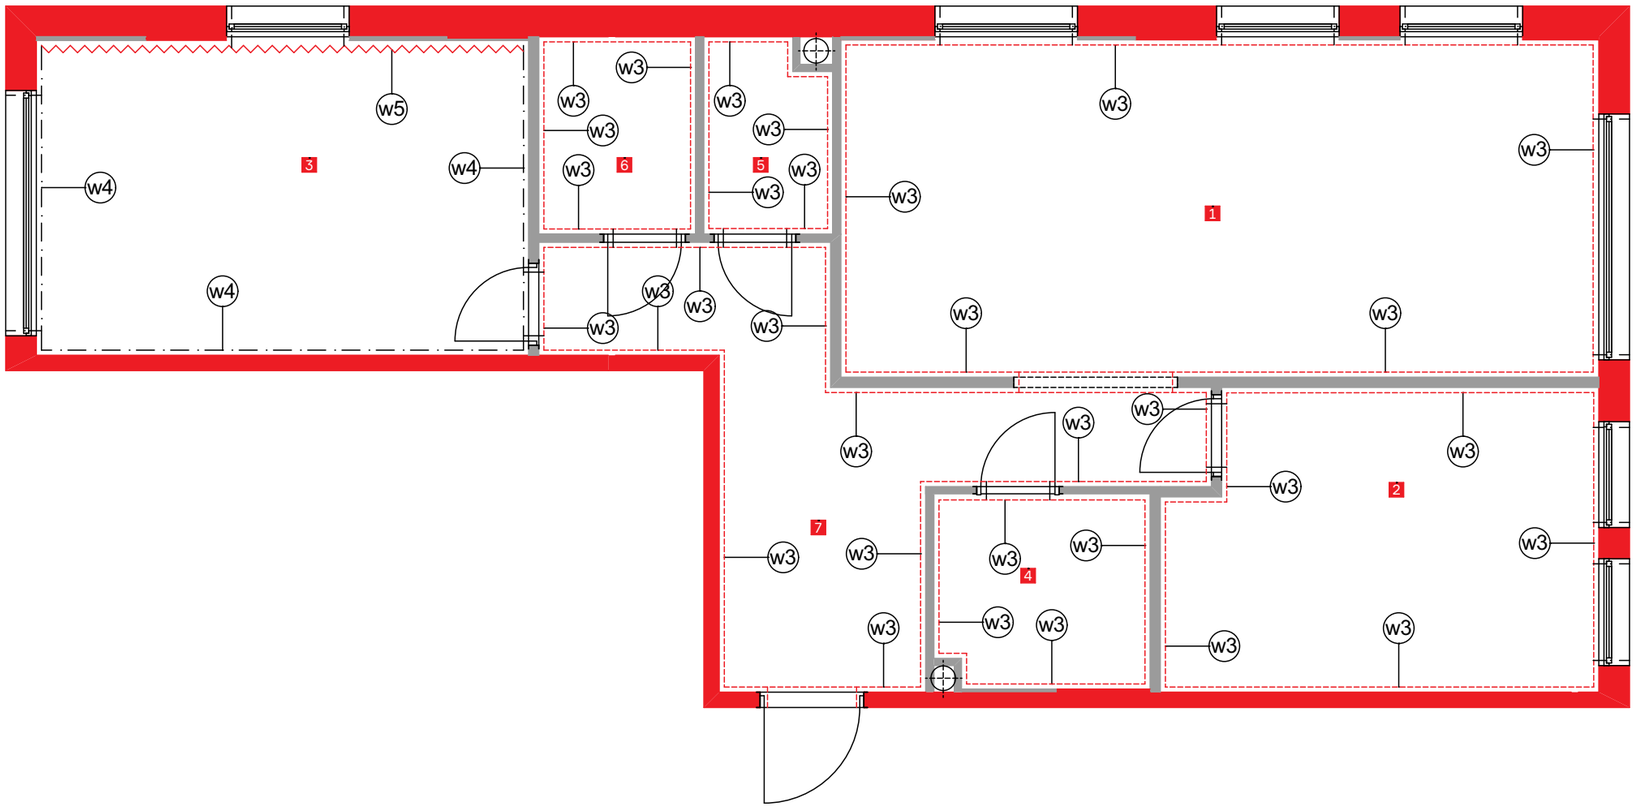

Экспликация помещений

Номер помещения	Наименование	Площадь (м²)
1	Кухня-гостиная	24,7
2	Спальня	12,1
3	Детская	14,9
4	Ванная	4
5	Санузел	2,3
6	Кладовая	3
7	Прихожая	12,2
	Итоговая площадь	73,2

Условные обозначения

№	Обозначение	Наименование	Количество
Отделка стен			
w3		Настенное покрытие	130,8 м²
w4		Настенное покрытие	25,5 м²
w5		Настенное покрытие	11,6 м²
Отделка потолков			
c1		Покраска потолка влагостойким покрытием	73,2 м²
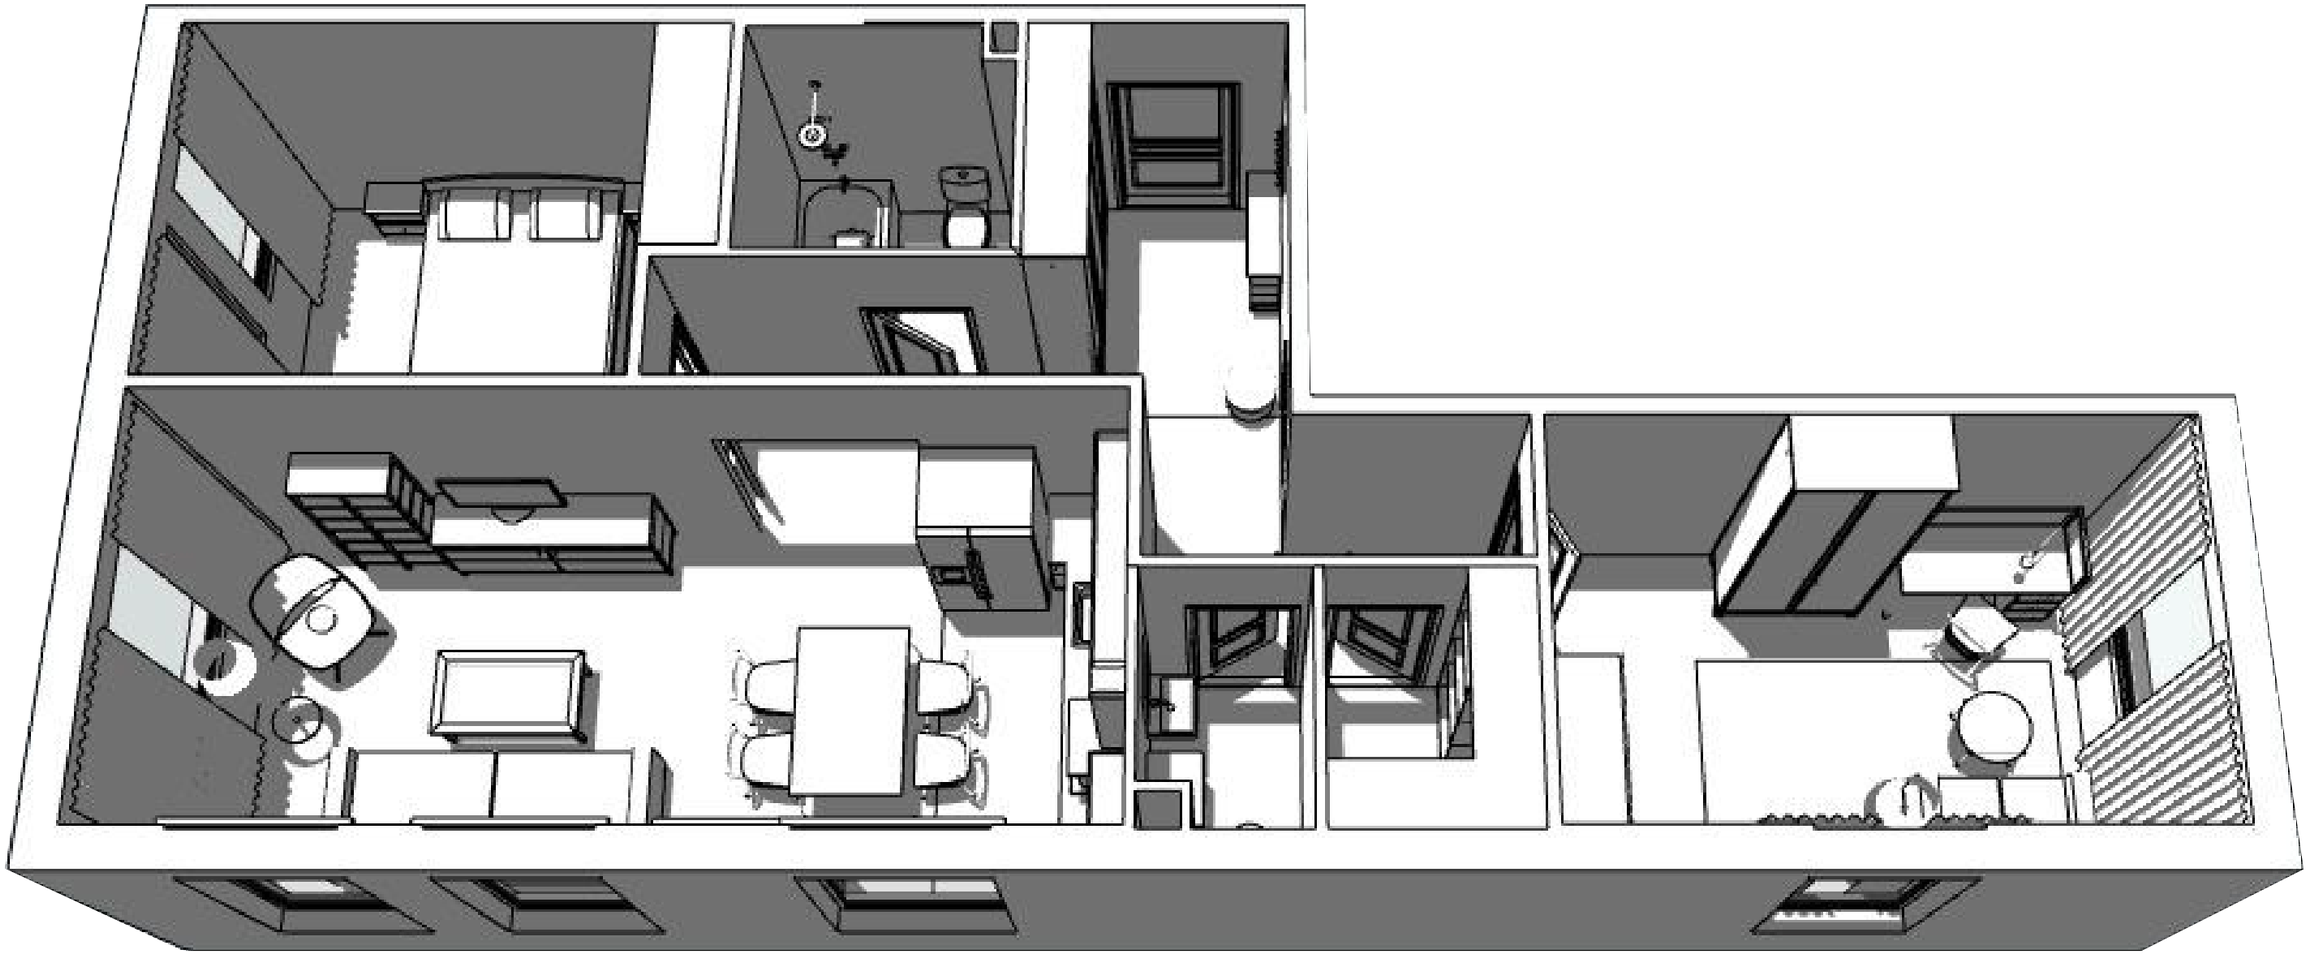
3D модель