Эскиз-проект

системы вентиляции

квартиры по адресу:

Заказчик:

Москва

Формат А4

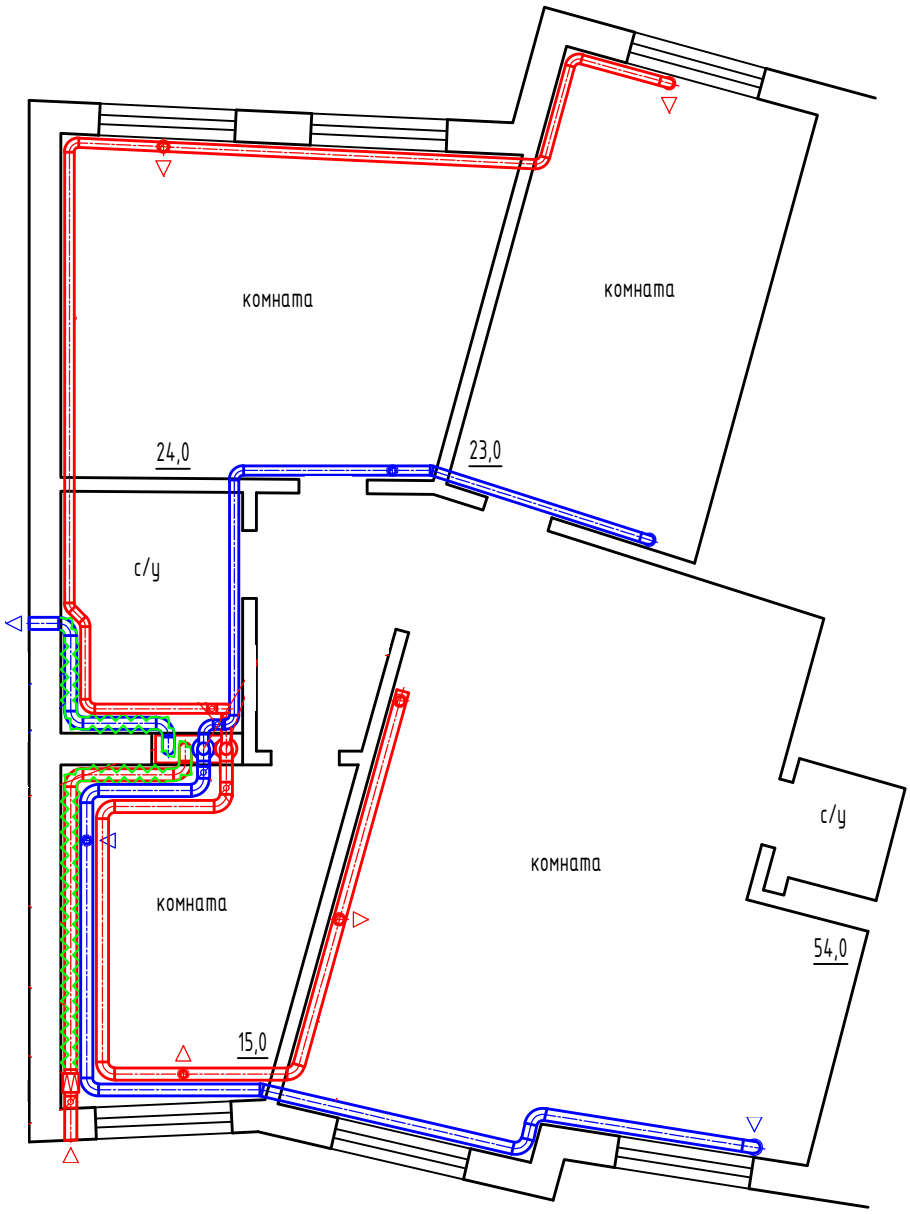

Согласовано

Инв.N подл

Подпись и дата

Взам. инв.N

Изм.	Кол.уч	Лист	№док.	Подпись	Дата
Исполнит.					

	Стадия	Лист	Листов
Вентиляция		1	
План квартиры			

Формат А4