

*Эскиз проект*

*По разделу: «Водоснабжение и канализация»*


*Заказчик:*

*Разработал:*

*Москва*



# Фрагмент плана М1:50

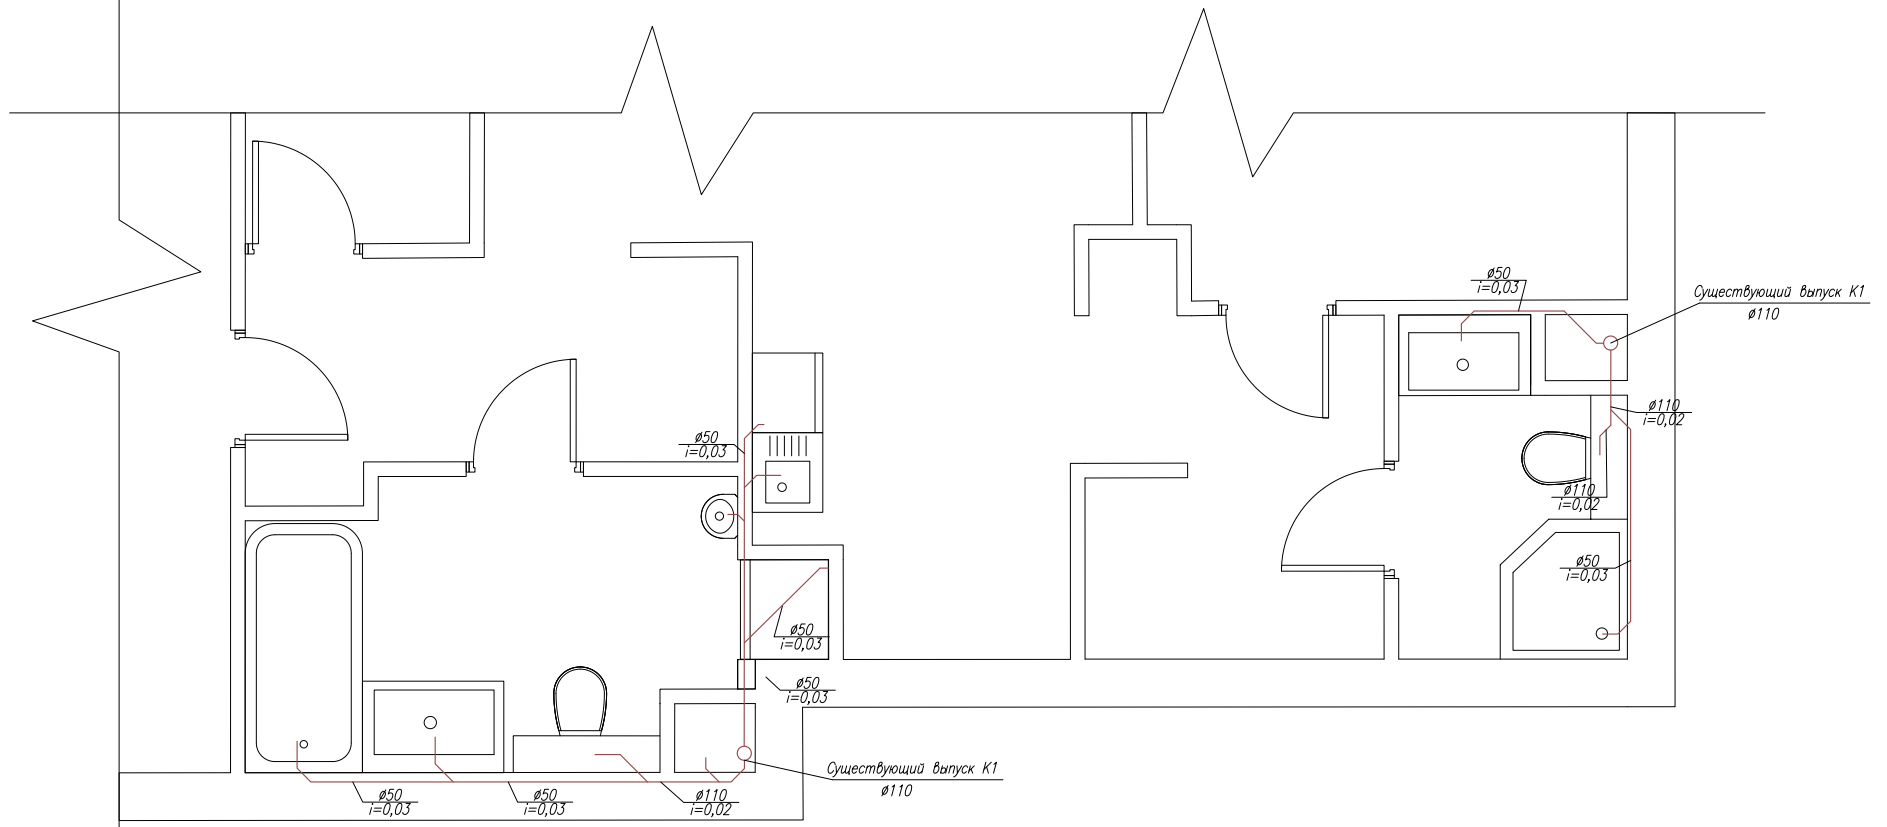

Условные обозначения

— K1 Трубопровод хозяйственно-бытовой канализации

Изм	Лист	№ докум.	Подп.	Дата
Разраб.				
Пров.				
Заказчик				

Проект водоснабжения и канализации

Лит.	Масса	Масштаб
------	-------	---------

Фрагмент плана. Условные обозначения.