



Дизайн-проект

Квартира


заказчик:

дизайнер: Кутушева А. Р.

Перечень чертежей	
N	Имя макета
	Обложка
1	Общие данные
2	Обмерный план
3.1	План демонтажа
3.2	План монтажа
4.1	План мебели
4.2	План мебели. Размеры
5	План сантехники
6	Схема электрооборудования
7	План теплого пола
8	План расстановки светильников
9	Схема разводки выключателей
10	План напольных покрытий
11	План потолка
12	План отделки помещений
13	План разверток помещений
13.1	Развертка прихожей
13.2	Развертка коридора
13.3	Развертка кухни-гостиной
13.4	Развертка кухни-гостиной
13.5	Развертка спальни
13.6	Развертка душевой
13.7	Развертка санузла
14	Ведомость отделочных материалов

	ФИО	Дизайн-проект квартиры	Лист	Листов
Дизайнер	Кутушева А. Р.		1	16
Заказчик		Общие данные	 Кутушева Анна	


№	Наименование	Площадь
1	Прихожая	5,56
2	Гостиная	16,78
3	Кухня	11,23
4	Спальня	14,24
5	Ванная	3,16
6	Санузел	2,01
7	Кладовая	2,09
8	Лоджия	2,13
		57,20 м²

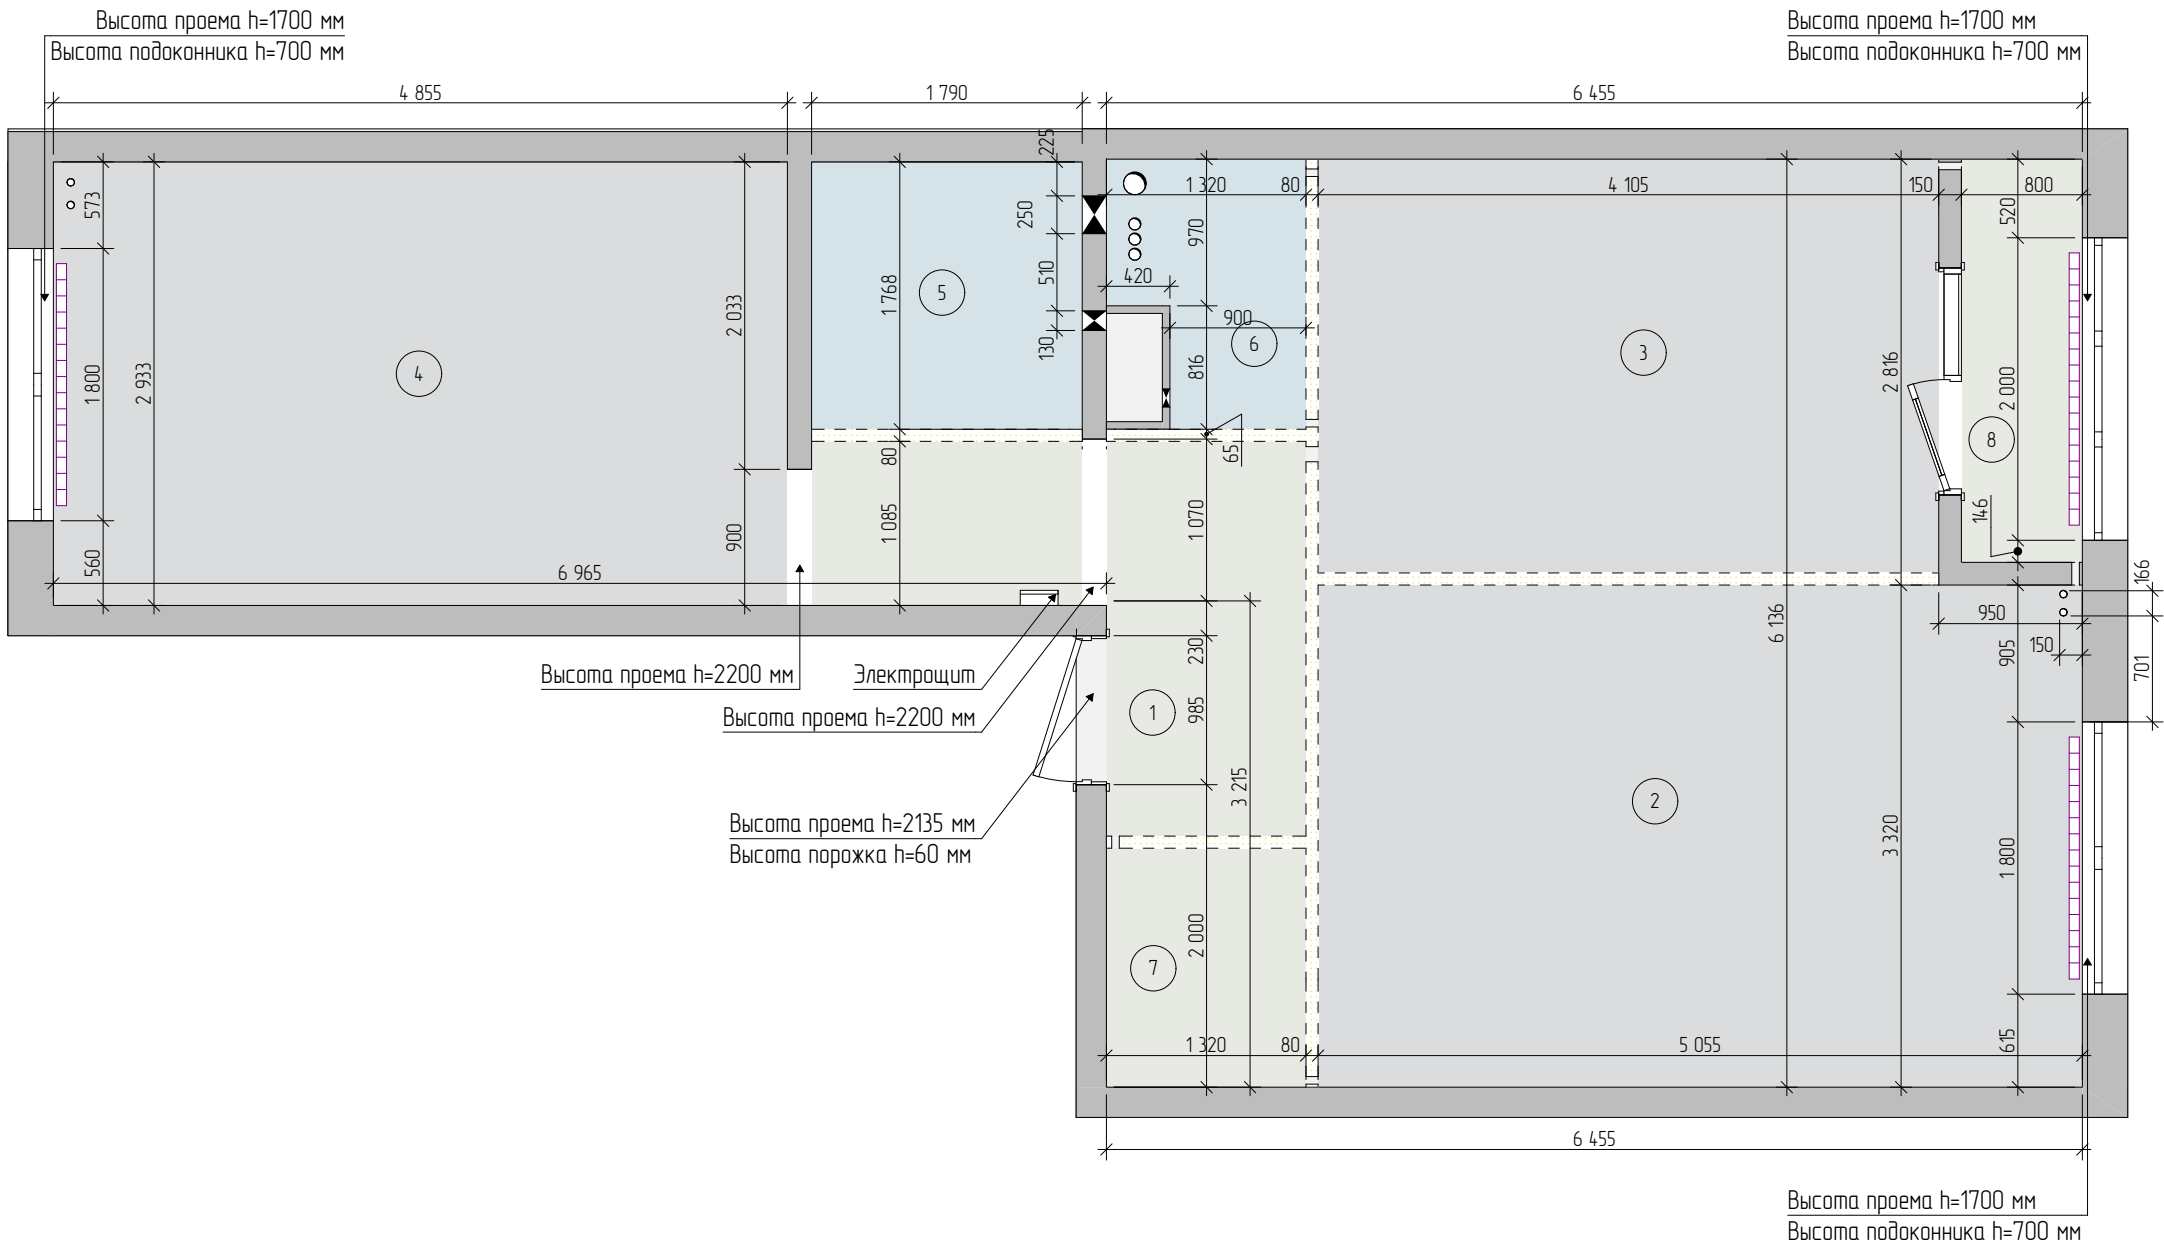

Условные обозначения

- Стены существующие
- Стены ПГП (намечены)
- Мокрая зона
- Радиатор
- Стойки
- Проемы шахт
- Электрощит

	ФИО	Дизайн-проект квартиры	Лист	Листов
Дизайнер	Кутушева А. Р.		2	16
Заказчик		Обмерный план		

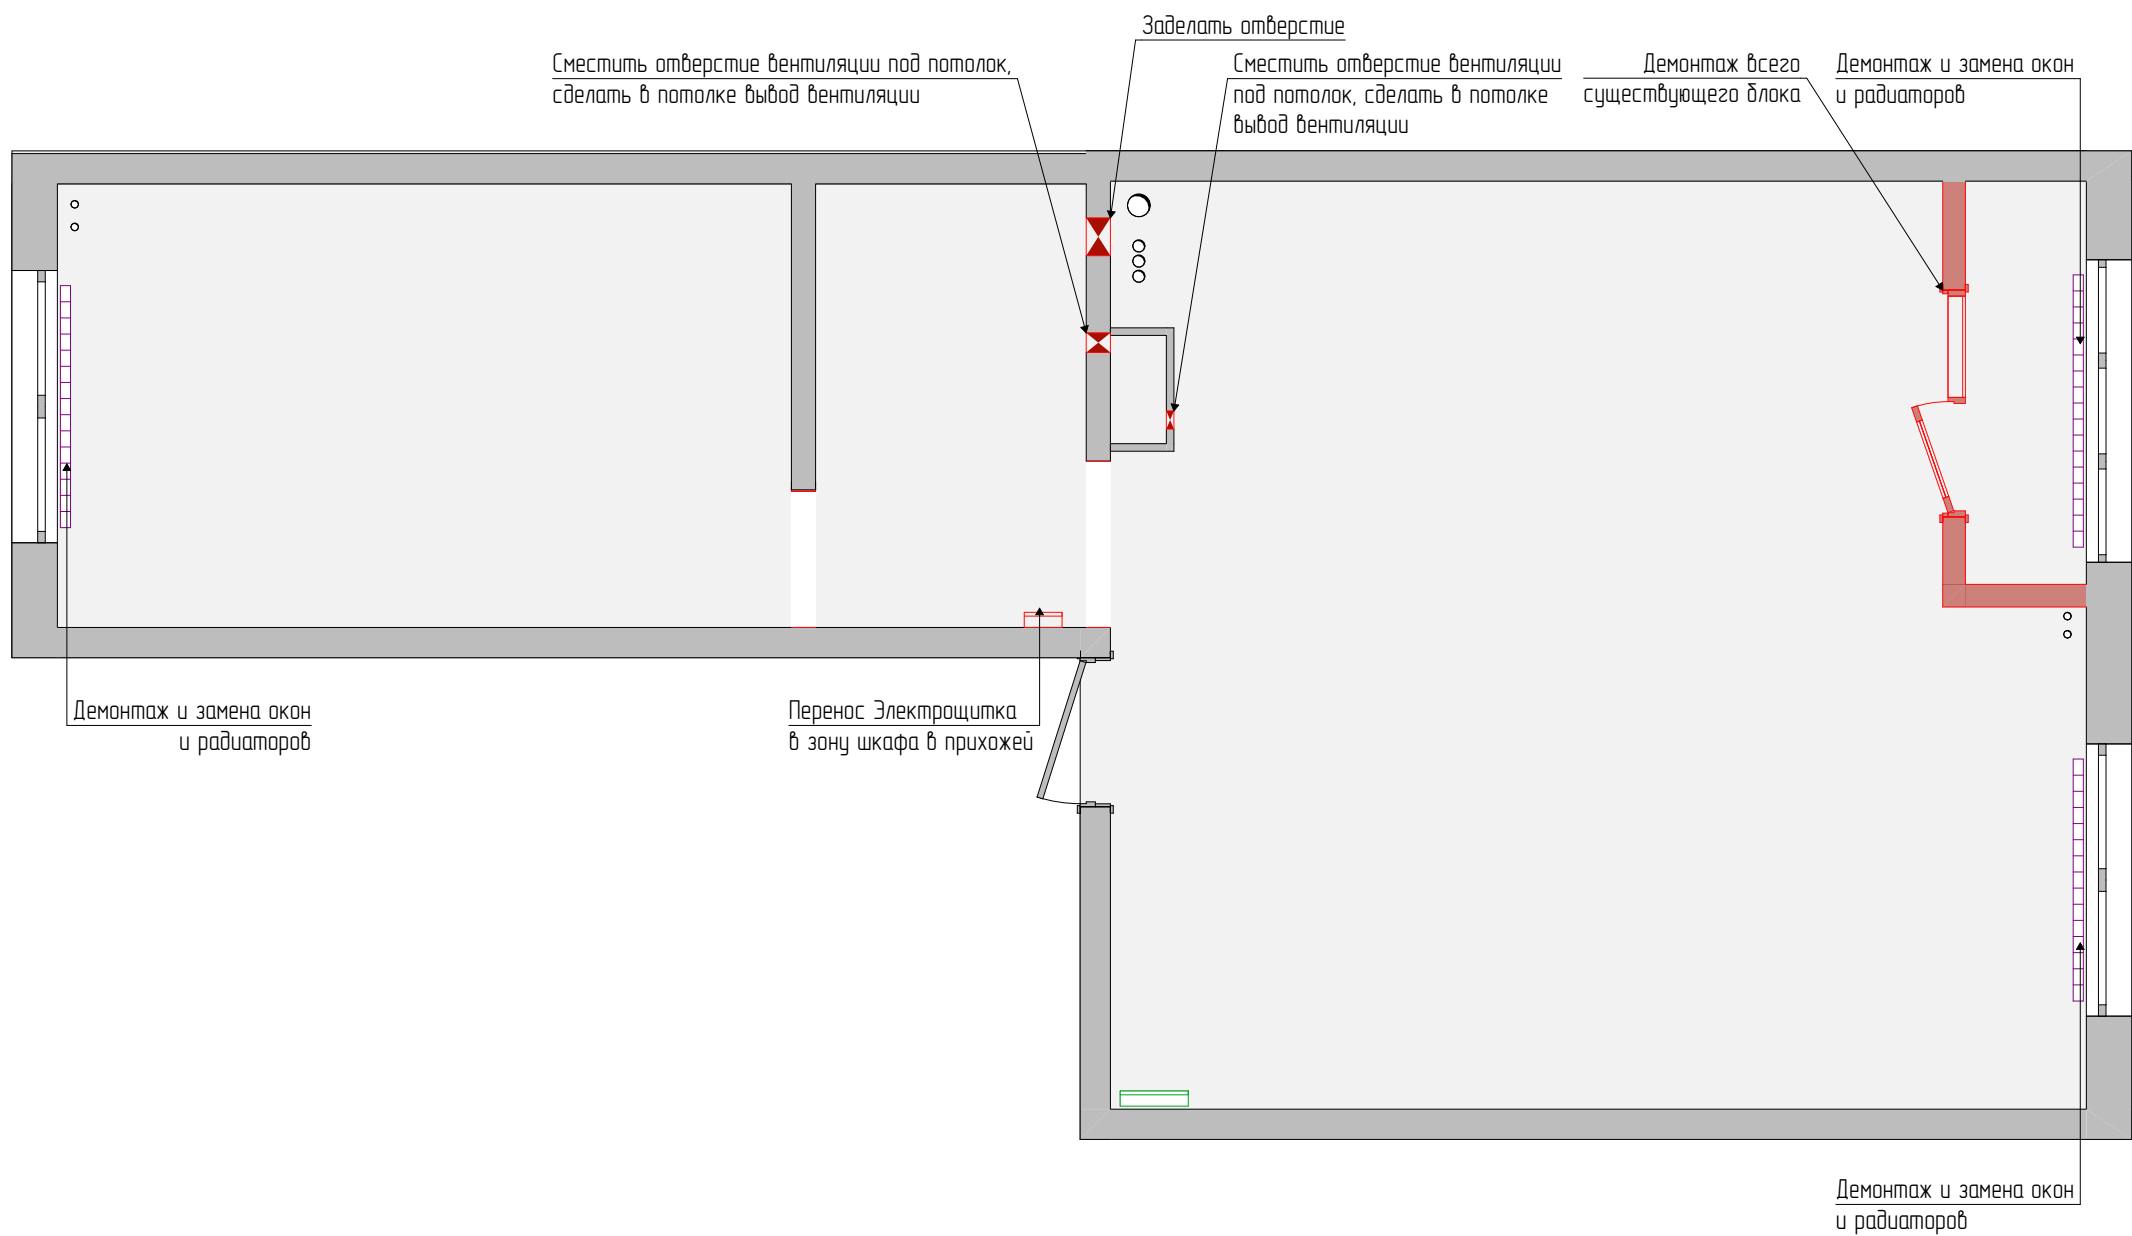


Условные обозначения

- Стены существующие
- Демонтаж стен и конструкций
- ○○○ Стояки

	ФИО	Дизайн-проект квартиры	Лист	Листов
Дизайнер	Кутушева А. Р.		3.1	16
Заказчик		План демонтажа	 Кутушева Анна	

Экспликация помещений		
№	Наименование	Площадь
1	Прихожая	11,56
2	Кухня-гостиная	25,39
3	Спальня	13,93
4	Душевая	2,81
5	Санузел	2,36
		56,05 м²

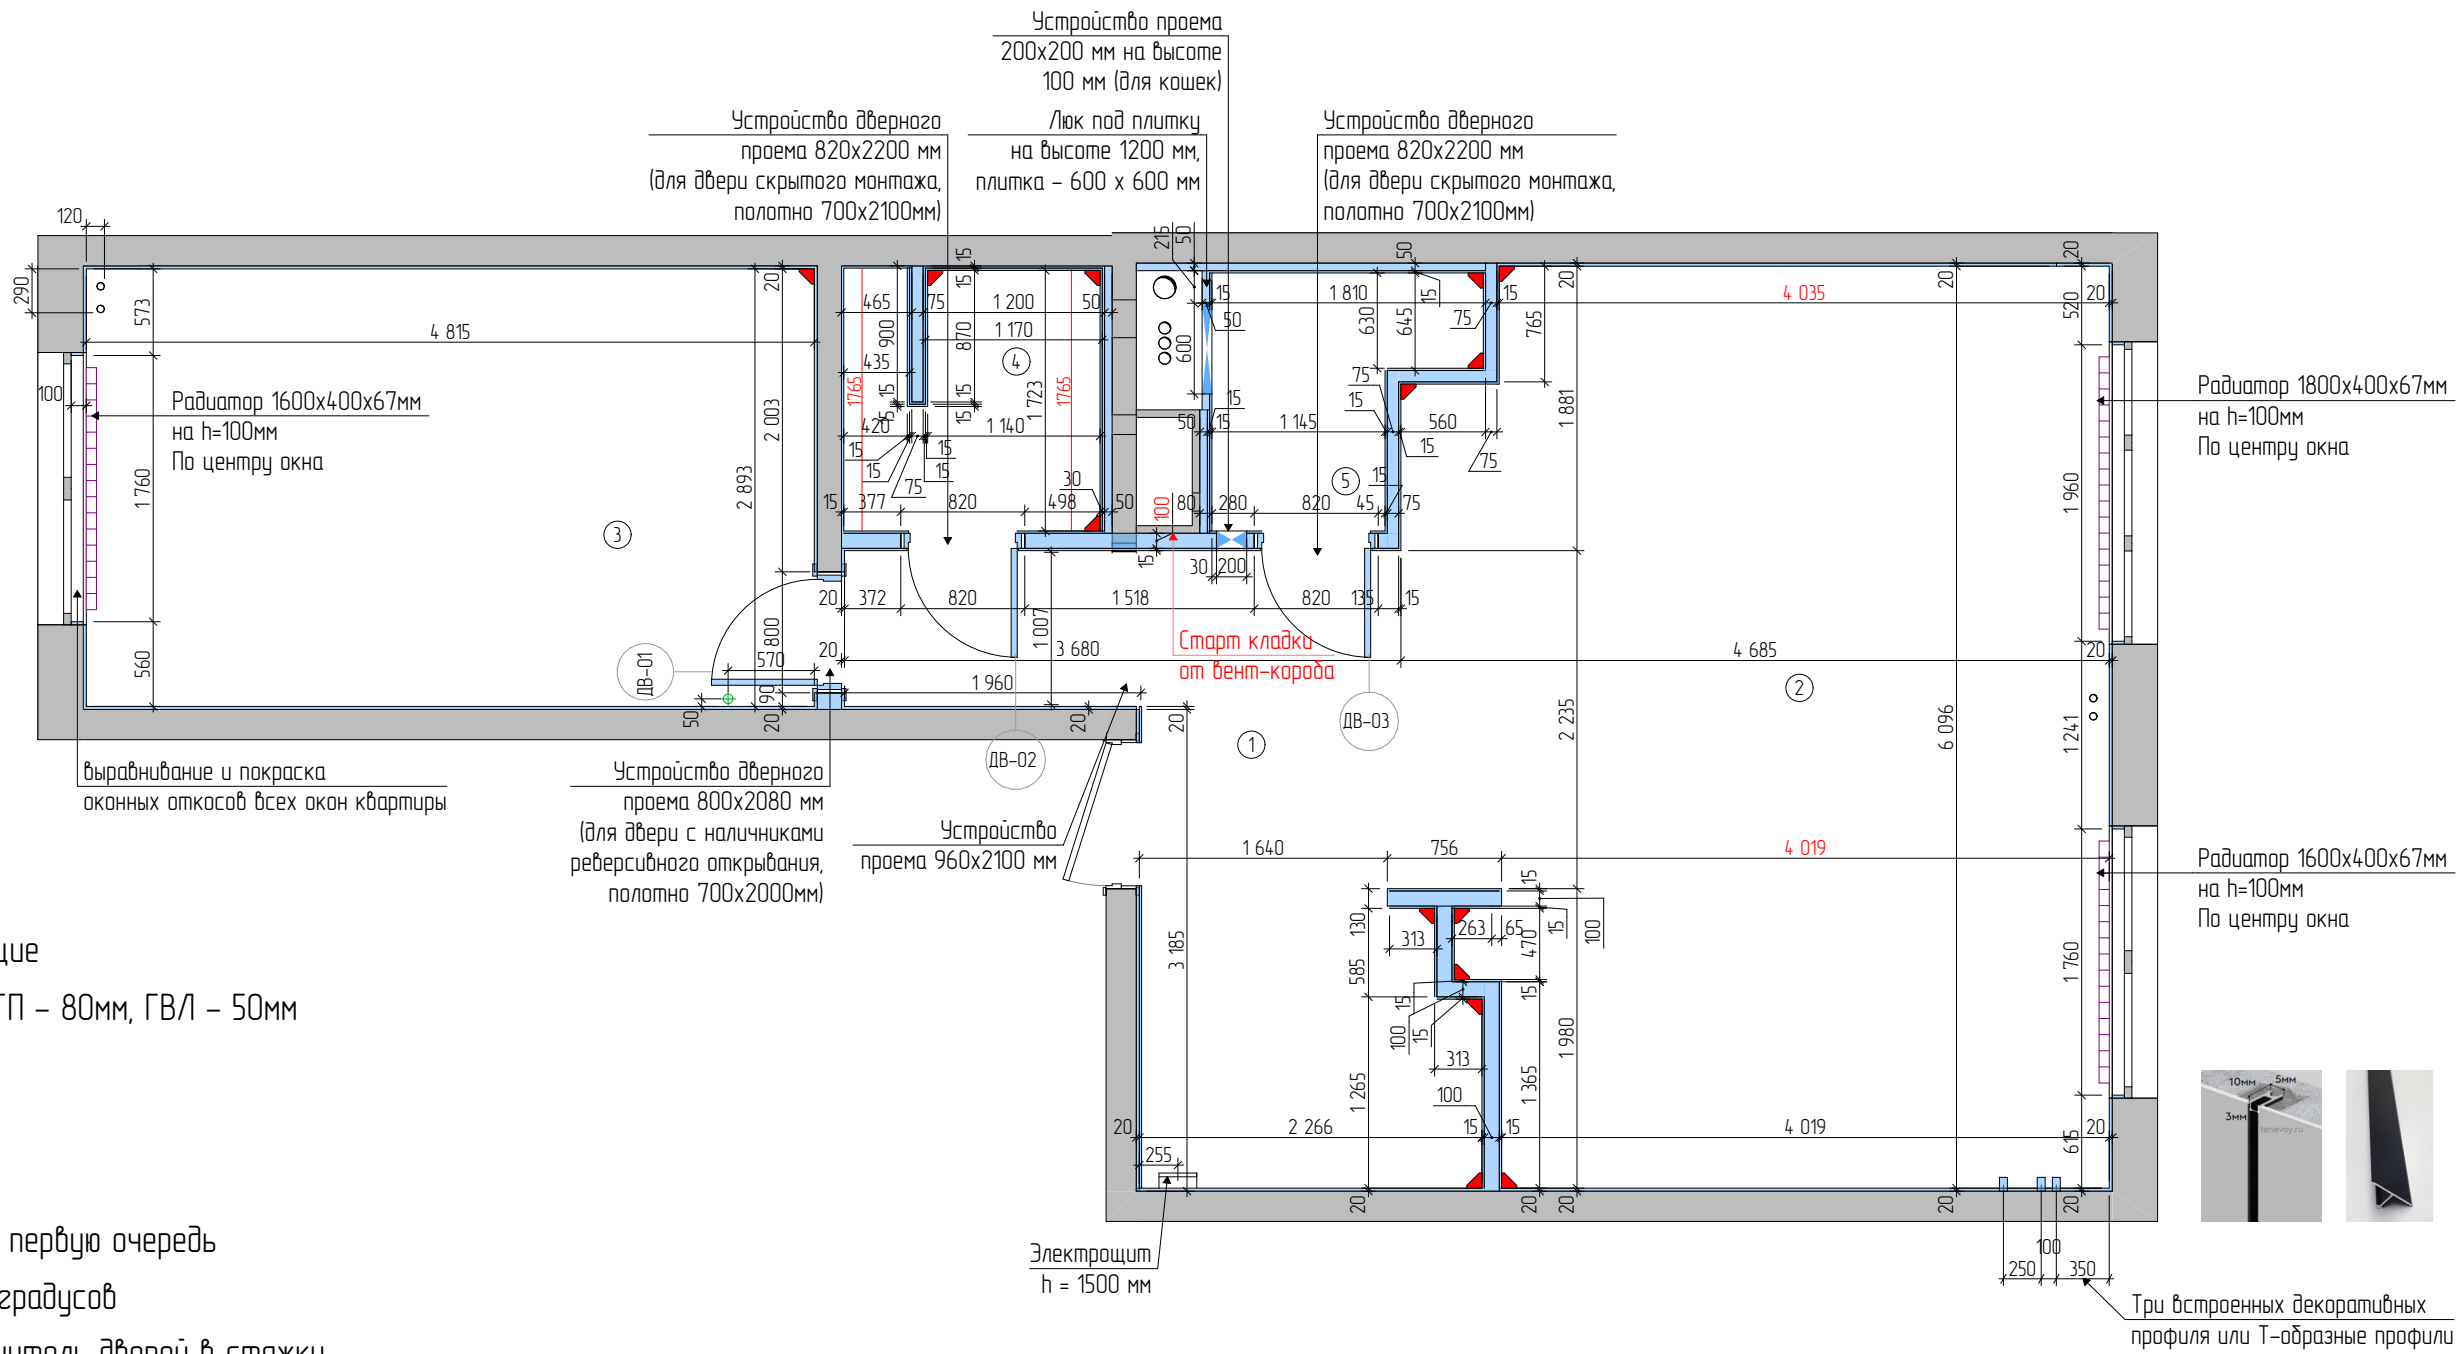

Условные обозначения

- Стены существующие
- Монтаж стен из ПГП – 80мм, ГВЛ – 50мм
- Стойки
- Проемы в стенах
- Электрощит
- Соблюсти размер в первую очередь
- Соблюсти угол 90 градусов
- Магнитный ограничитель дверей в стяжку, заподлицо с напольным покрытием

Примечания


- За отметку ±0.000 принять отметку чистого пола;
- Сделать пол с уклоном в зоне душа вровень с полом квартиры. Если же разметка трапа покажет, что пол душевой зоны будет выше, тогда пол душевой зоны поднять, добавив доритик 60х60мм;
- Расположение сантехнических выводов необходимо уточнить у производителя оборудования;
- Все размеры и привязки возводимых конструкций даны с учетом штукатурки и чистовой отделки стен;
- Ниши и короба, предназначенные для встраиваемой мебели должны иметь углы под 90° и соответствовать проектным размерам;
- Проектом предусмотрено 2 типа возводимых конструкций: стены из ПГП – 100 мм и ГВЛ 50 и 80 мм; Конструкции из ГВЛ 50мм – перегородка в душевой, стена с люком и стена за стиральной машиной в санузле. Конструкция из ГВЛ 80мм – наращивание стены под душевые коммуникации в душевой и стена сбоку от стиральной машины;
- Точные размеры дверных проемов необходимо уточнить у производителя при заказе дверей, при необходимости расширить.

Спецификация дверей		
ID	ДВ-01	ДВ-02, ДВ-03
Размер проема	800×2 080	820×2 200
Размеры полотна	700×2 000	720×2 140
Вид		
Количество	1	2

*Высота полотен дверей над уровнем пола – 15мм

	ФИО	Дизайн-проект квартиры	Лист	Листов
Дизайнер	Кутушева А. Р.		3.2	16
Заказчик		План монтажа		

Экспликация помещений		
№	Наименование	Площадь
1	Прихожая	11,56
2	Кухня-гостиная	25,39
3	Спальня	13,93
4	Душевая	2,81
5	Санузел	2,36
		56,05 м²

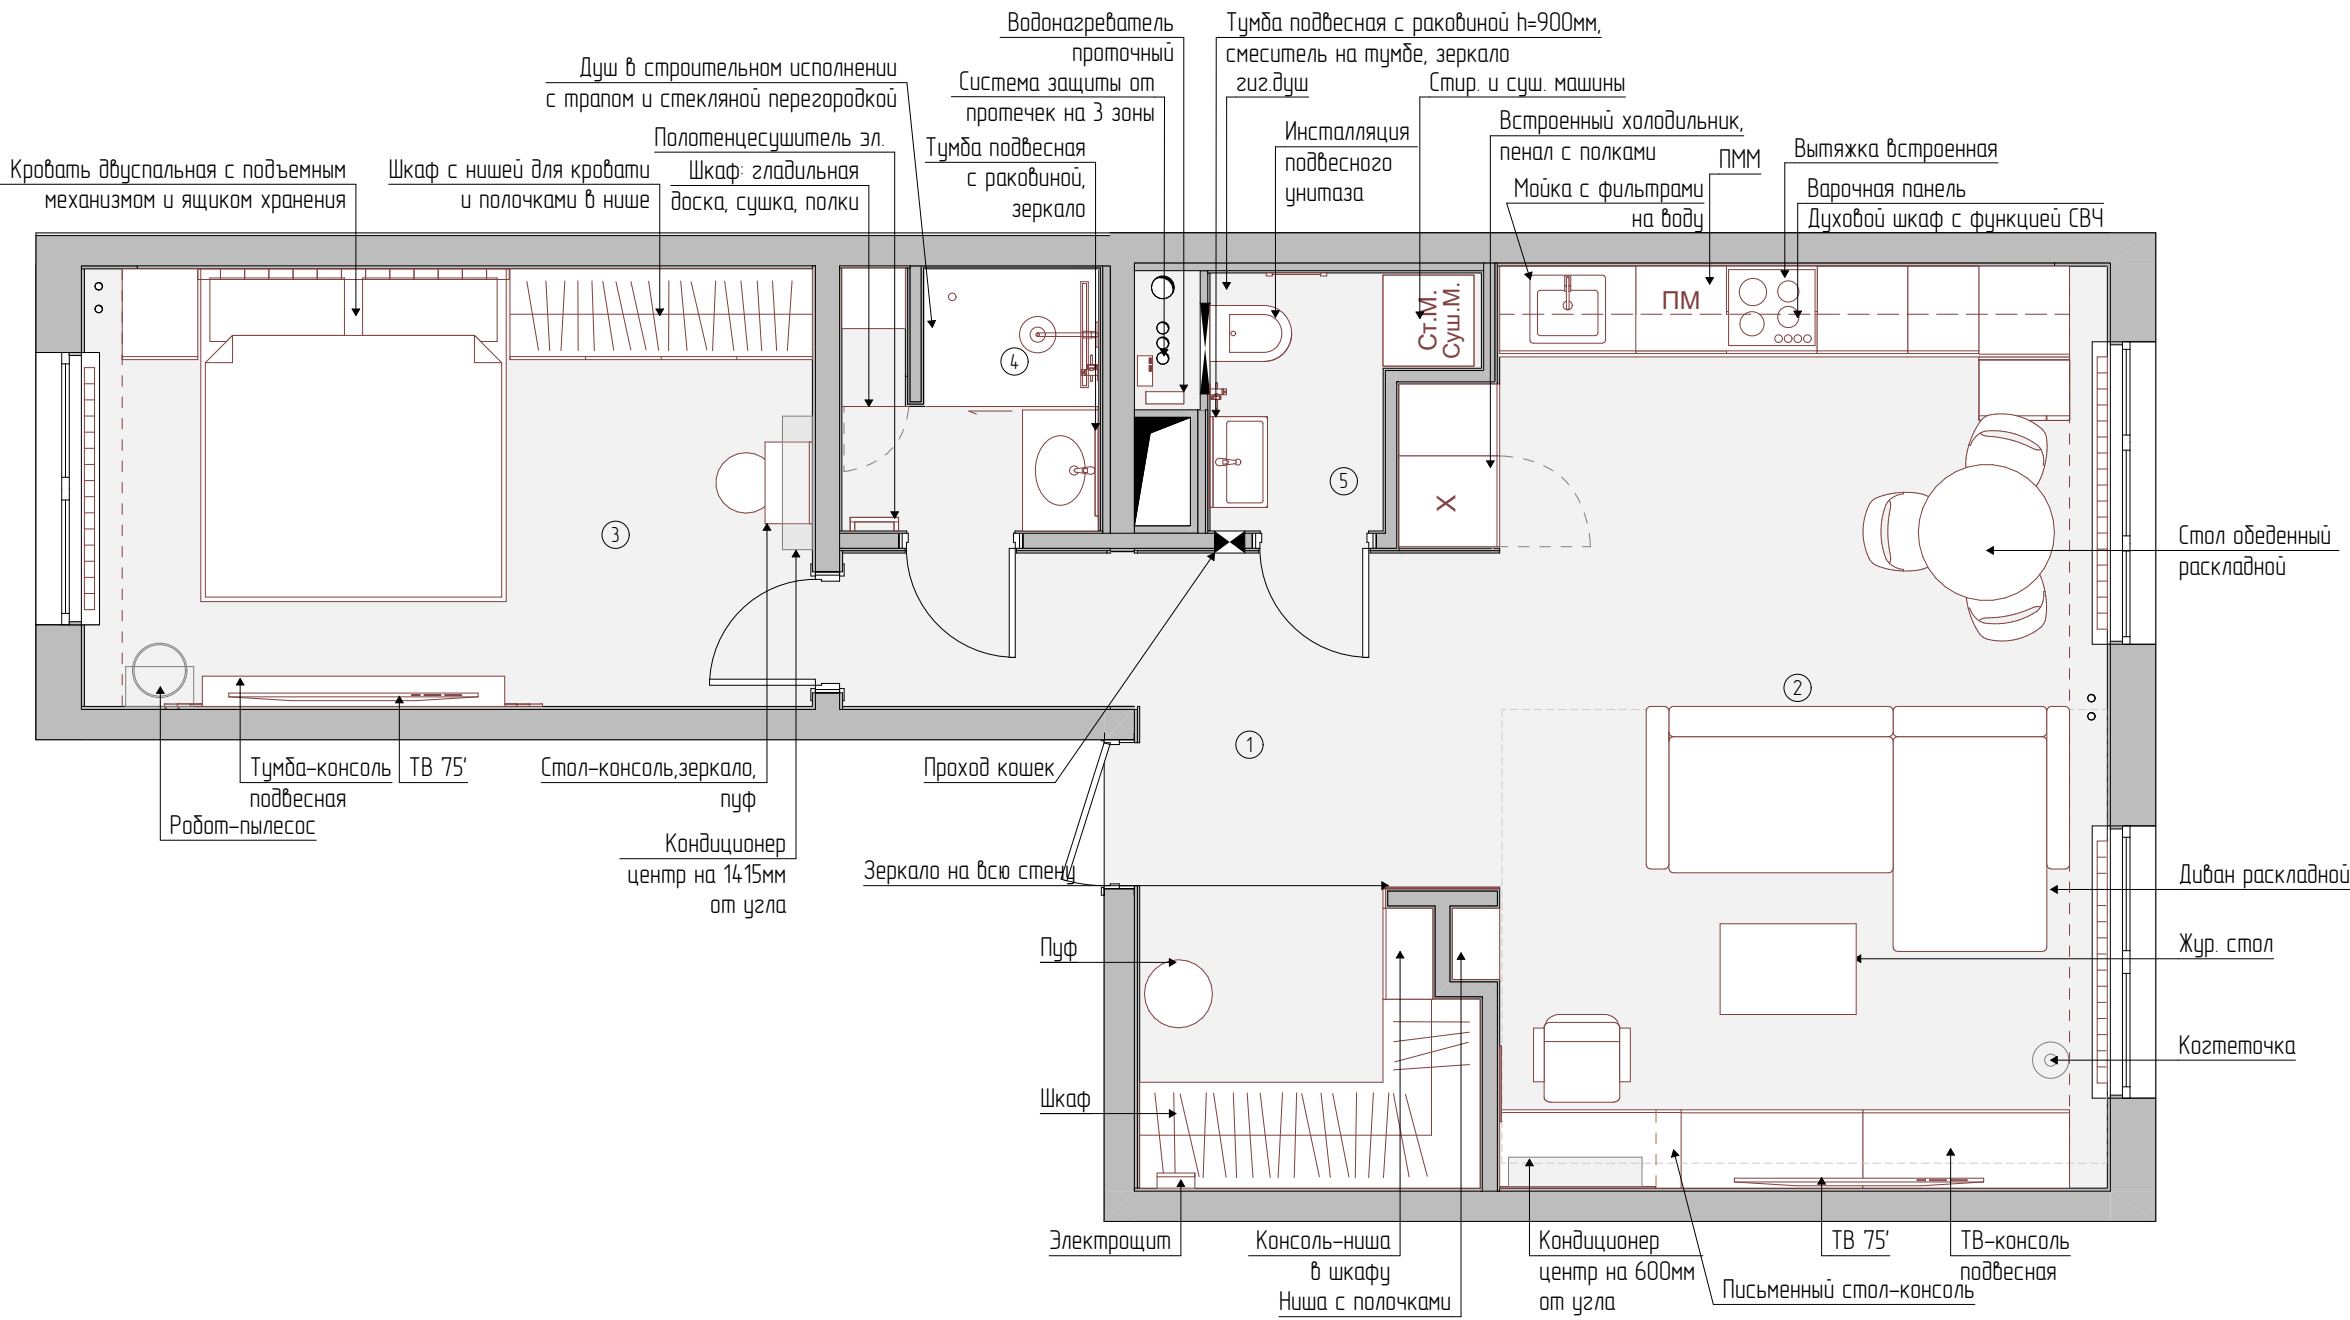


Примечания

- 1. Чертежи для изготовления мебели разрабатывают производители после выполнения контрольных замеров на объекте, данный дизайн-проект рекомендуется использовать для предварительного расчета изделий;
- 2. Более детальную информацию по взаимному расположению и высоте см. на развертках соответствующих помещений;
- 3. Дизайн проект разработан на основе проектных размеров, вместе с тем проектные размеры не учитывают возможную кривизну стен поверхностей. В связи с этим необходимо учитывать возможное несоответствие проектных и реальных размеров. Все возникающие в процессе работ по монтажу вопросы решаются в порядке авторского надзора совместно с дизайнером.

	ФИО	Дизайн-проект квартиры	Лист	Листов
Дизайнер	Кутушева А. Р.		4.1	16
Заказчик		План мебели	К Кутушева Анна	

Экспликация помещений		
№	Наименование	Площадь
1	Прихожая	11,56
2	Кухня-гостиная	25,39
3	Спальня	13,93
4	Душевая	2,81
5	Санузел	2,36
		56,05 м²

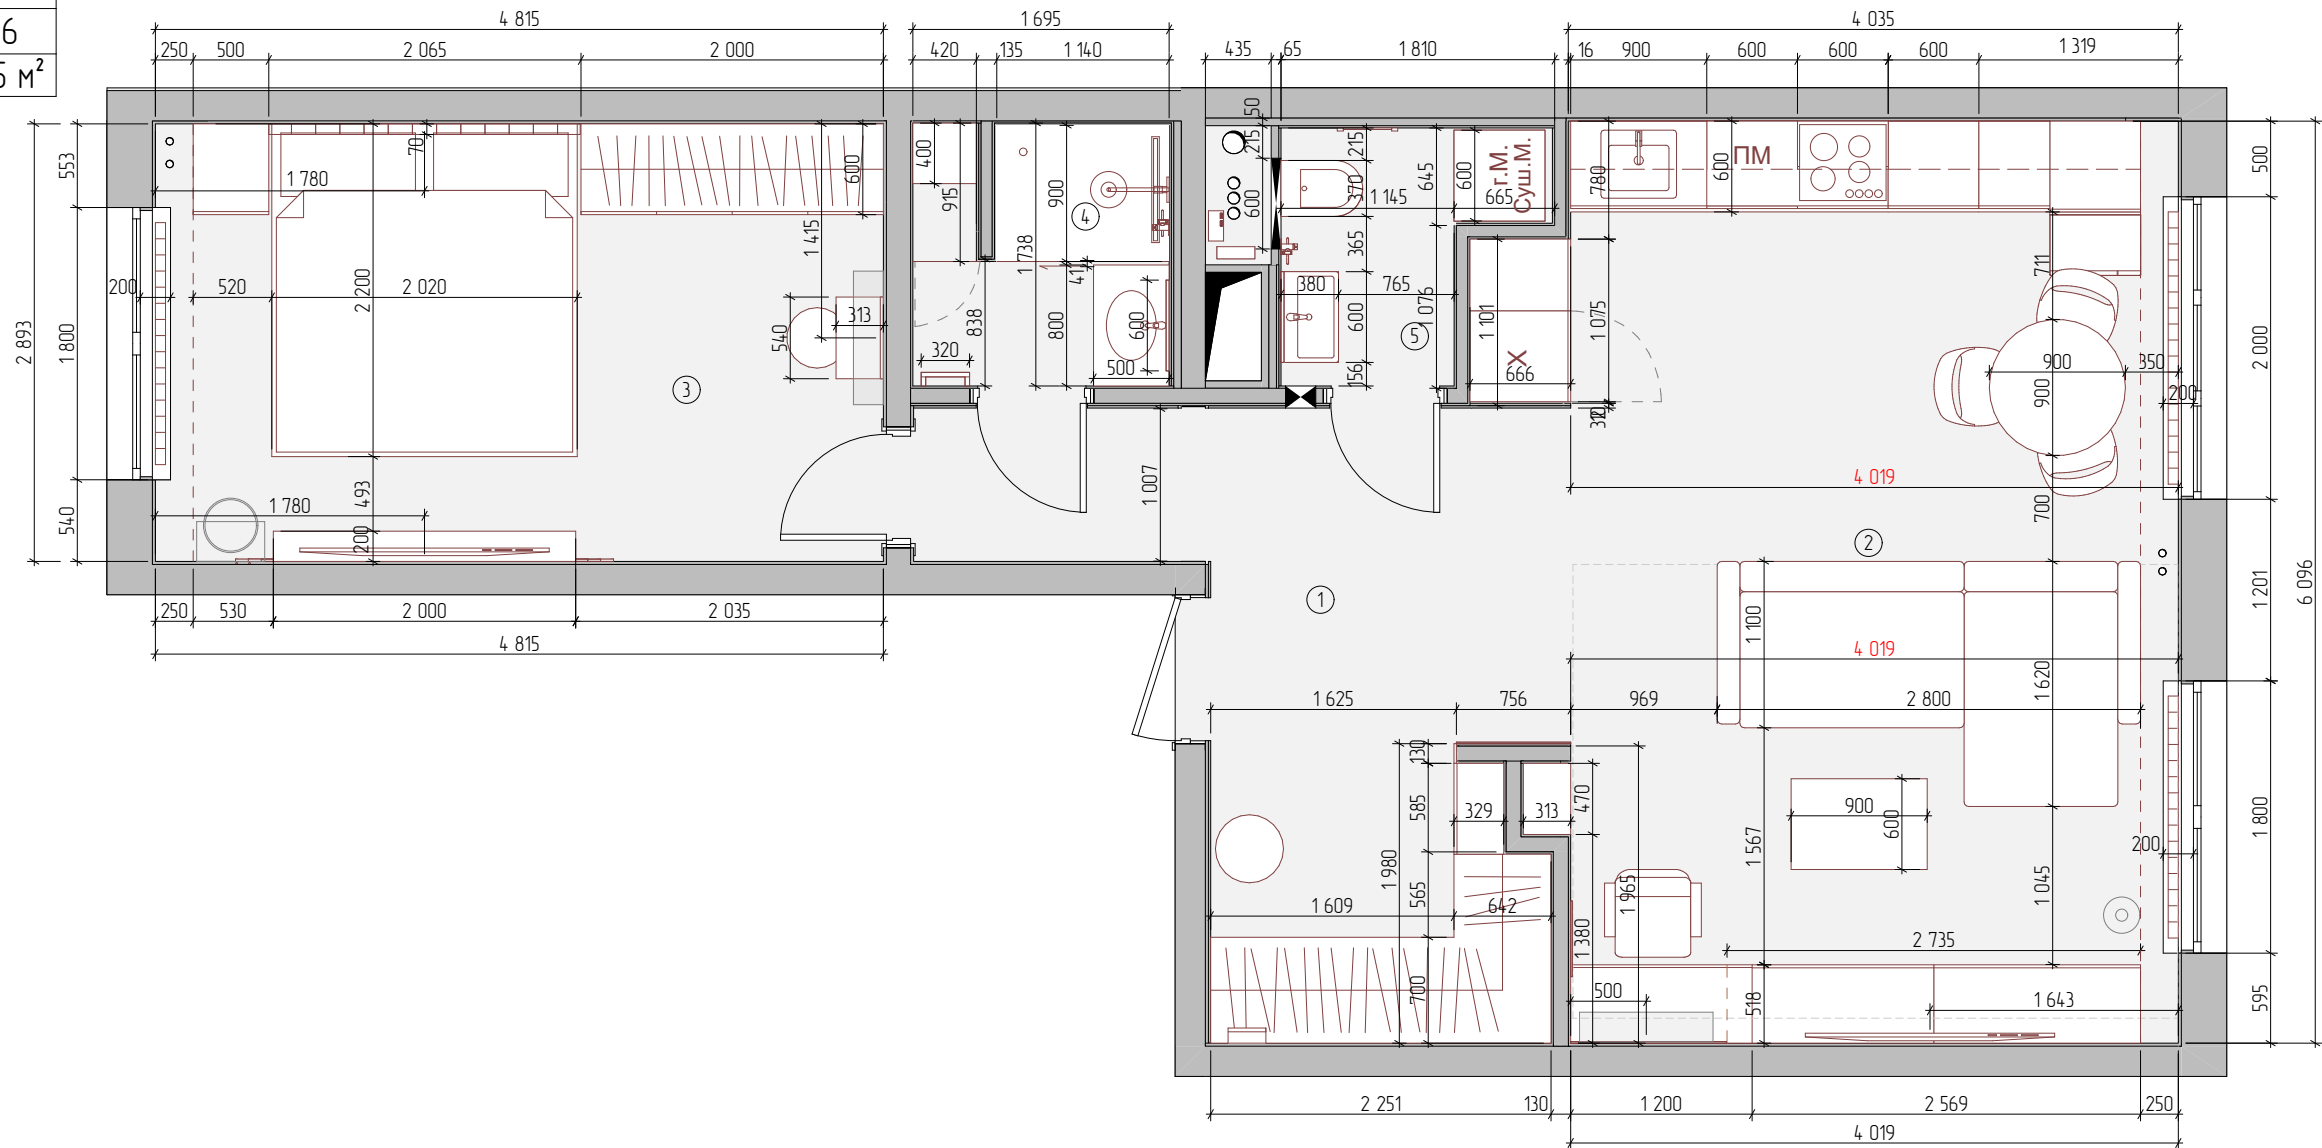


Примечания

- 1. Чертежи для изготовления мебели разрабатывают производители после выполнения контрольных замеров на объекте, данный дизайн-проект рекомендуется использовать для предварительного расчета изделий;
- 2. Более детальную информацию по взаимному расположению и высоте см. на развертках соответствующих помещений;
- 3. Дизайн проект разработан на основе проектных размеров, вместе с тем проектные размеры не учитывают возможную кривизну стен поверхностей. В связи с этим необходимо учитывать возможное несоответствие проектных и реальных размеров. Все возникающие в процессе работ по монтажу вопросы решаются в порядке авторского надзора совместно с дизайнером.

	ФИО	Дизайн-проект квартиры	Лист	Листов
Дизайнер	Кутушева А. Р.		4.2	16
Заказчик		План мебели. Размеры		

Экспликация помещений		
№	Наименование	Площадь
1	Прихожая	11,56
2	Кухня-гостиная	25,39
3	Спальня	13,93
4	Душевая	2,81
5	Санузел	2,36
		56,05 м²

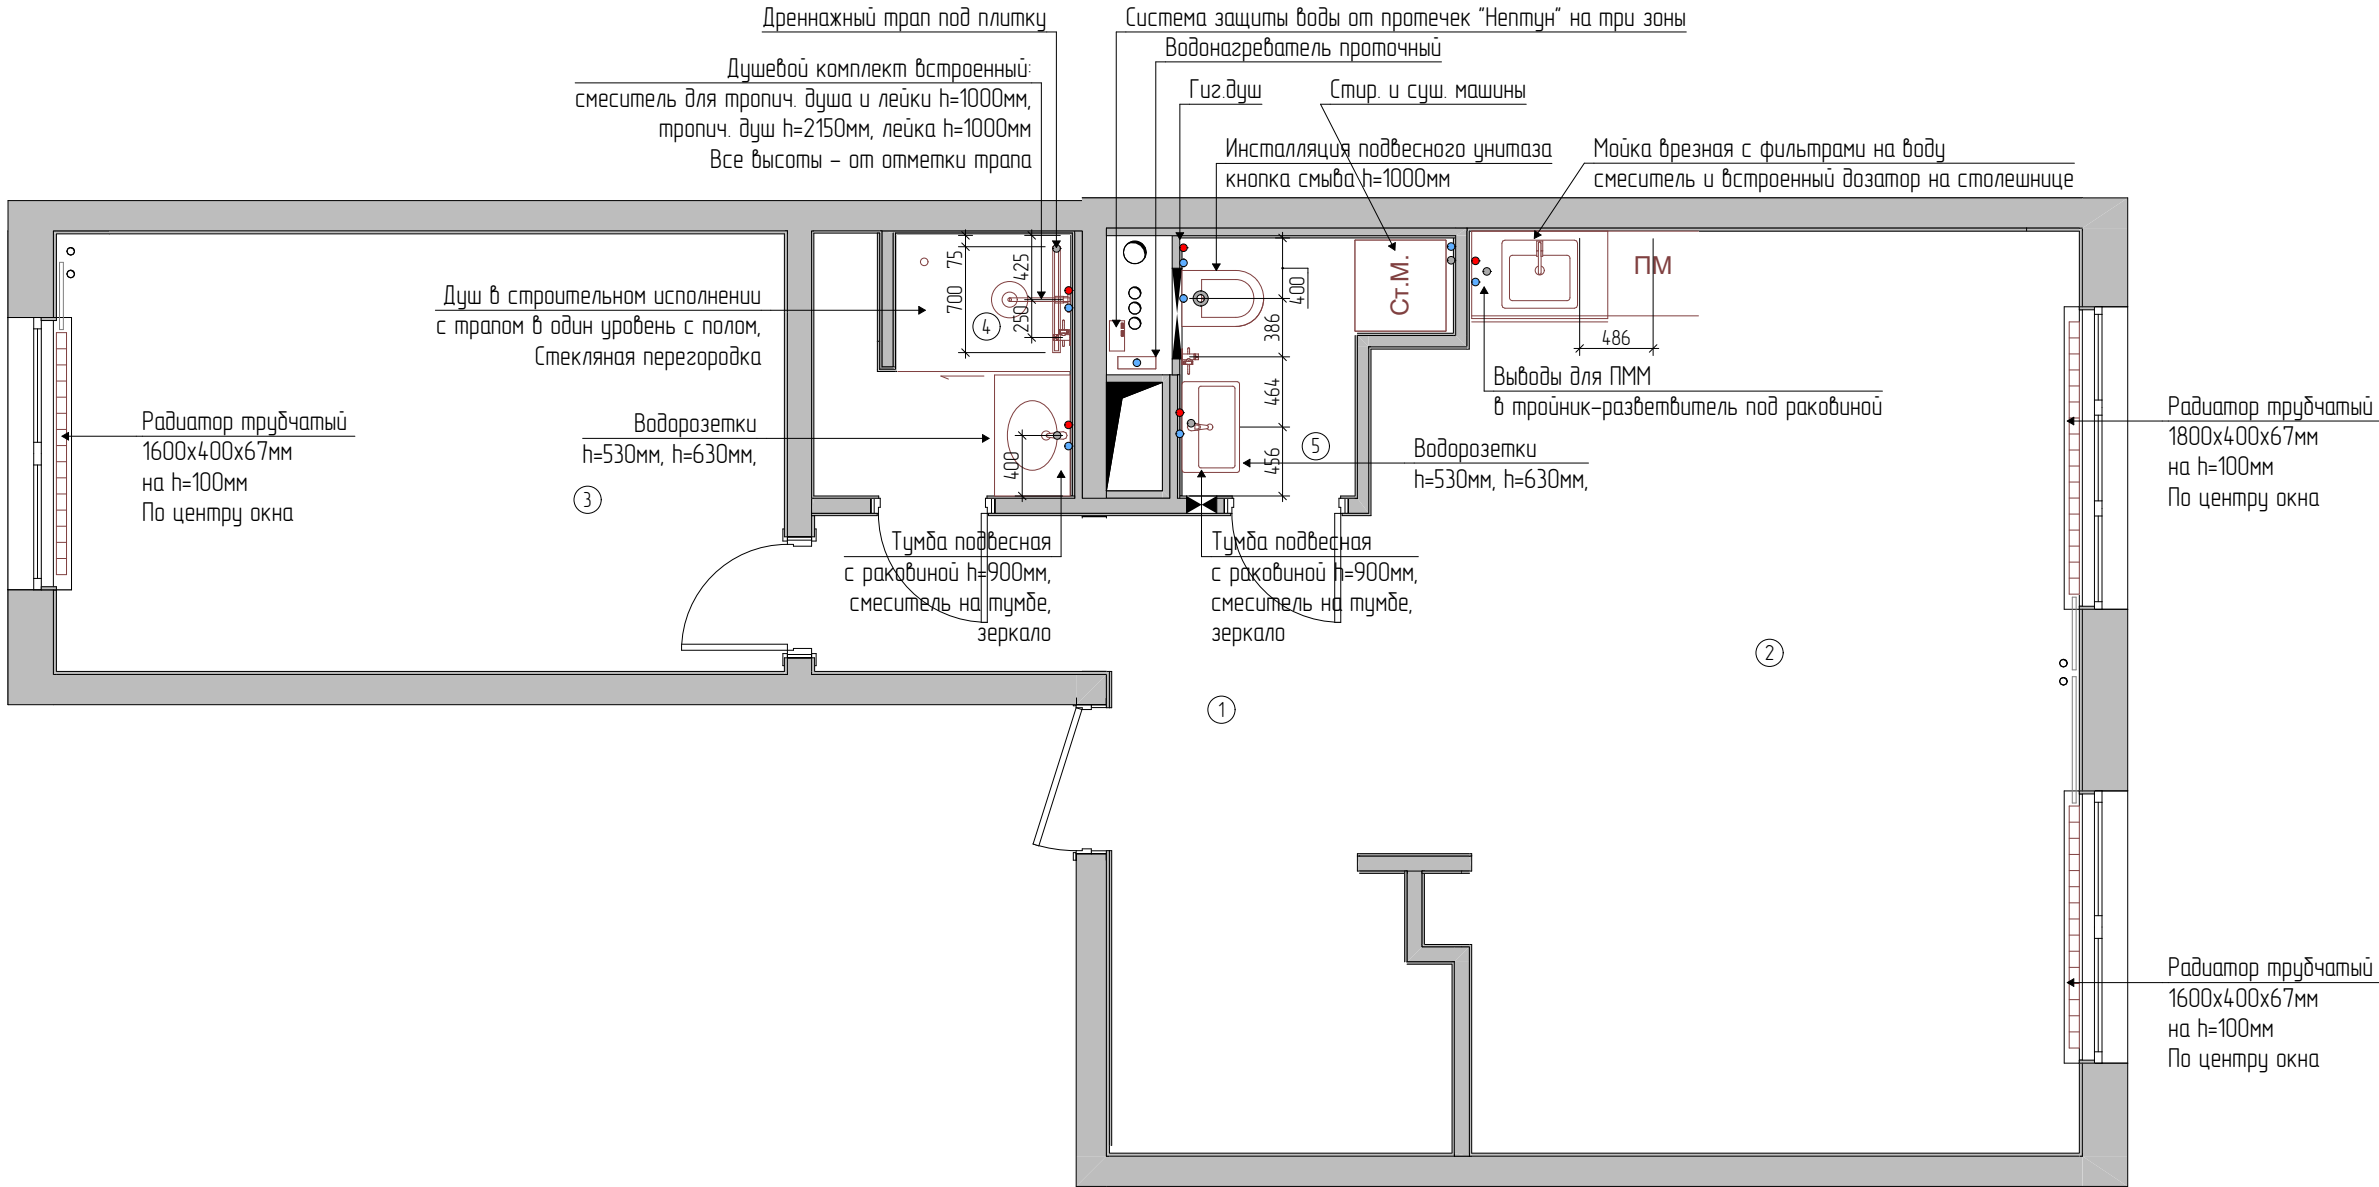

Условные обозначения

- ○○○ Стояки
- ХВС
- ГВС
- Канализация 50
- ⊙ Канализация 100
- ▬ Радиатор


Примечания

- За отметку ±0.000 принять отметку чистого пола;
- Сделать пол с уклоном в зоне душа вровень с полом квартиры. Если же разметка трапа покажет, что пол душевой зоны будет выше, тогда пол душевой зоны поднять, добавив бортик 60х60мм;
- Расположение сантехнических выводов выполнить согласно схеме сантехнического оборудования;
- Все размеры и привязки возводимых конструкций даны с учетом штукатурки и чистовой отделки стен;

	ФИО	Дизайн-проект квартиры	Лист	Листов
Дизайнер	Кутушева А. Р.		5	16
Заказчик		План сантехники		Кутушева Анна

Ведомость электрики			
2D-код	Наименование	Кол-во черных	Кол-во белых
	Выключатель 1 клавишный	4	2
	Выключатель 1 клавишный IP44		1
	Выключатель 2 клавишный	3	1
	Выключатель 2 клавишный IP44		1
	Вытяжка принудительная		2
	Домофон	1	
	Заглушка	2	2
	Мастер выключатель всех светильников		
	Переключатель 1 клавишный	1	
	Переключатель 1 клавишный IP44		1
	Переключатель 2 клавишный	4	2
	Розетка 220V	21	11
	Розетка 220V + Type-C	2	2
	Розетка 220V IP44	5	4
	Розетка сетевая Int	1	
	Розетка сетевая Int + TV	1	1
	Терморегулятор	2	2
	Электрика на мебели		
	Электровывод для варочной панели	1	
	Электровывод для полотенцесушителя	1	
Розетка 220V коричневая		1	
Итого электроприборов			83

Ведомость рамок			
Рамка, тип	Кол-во черных	Кол-во белых	Кол-во коричневых
РМ-1	8	1	1
РМ-2	7	5	
РМ-3	6	3	
РМ-4	1	2	
Итого рамок			32

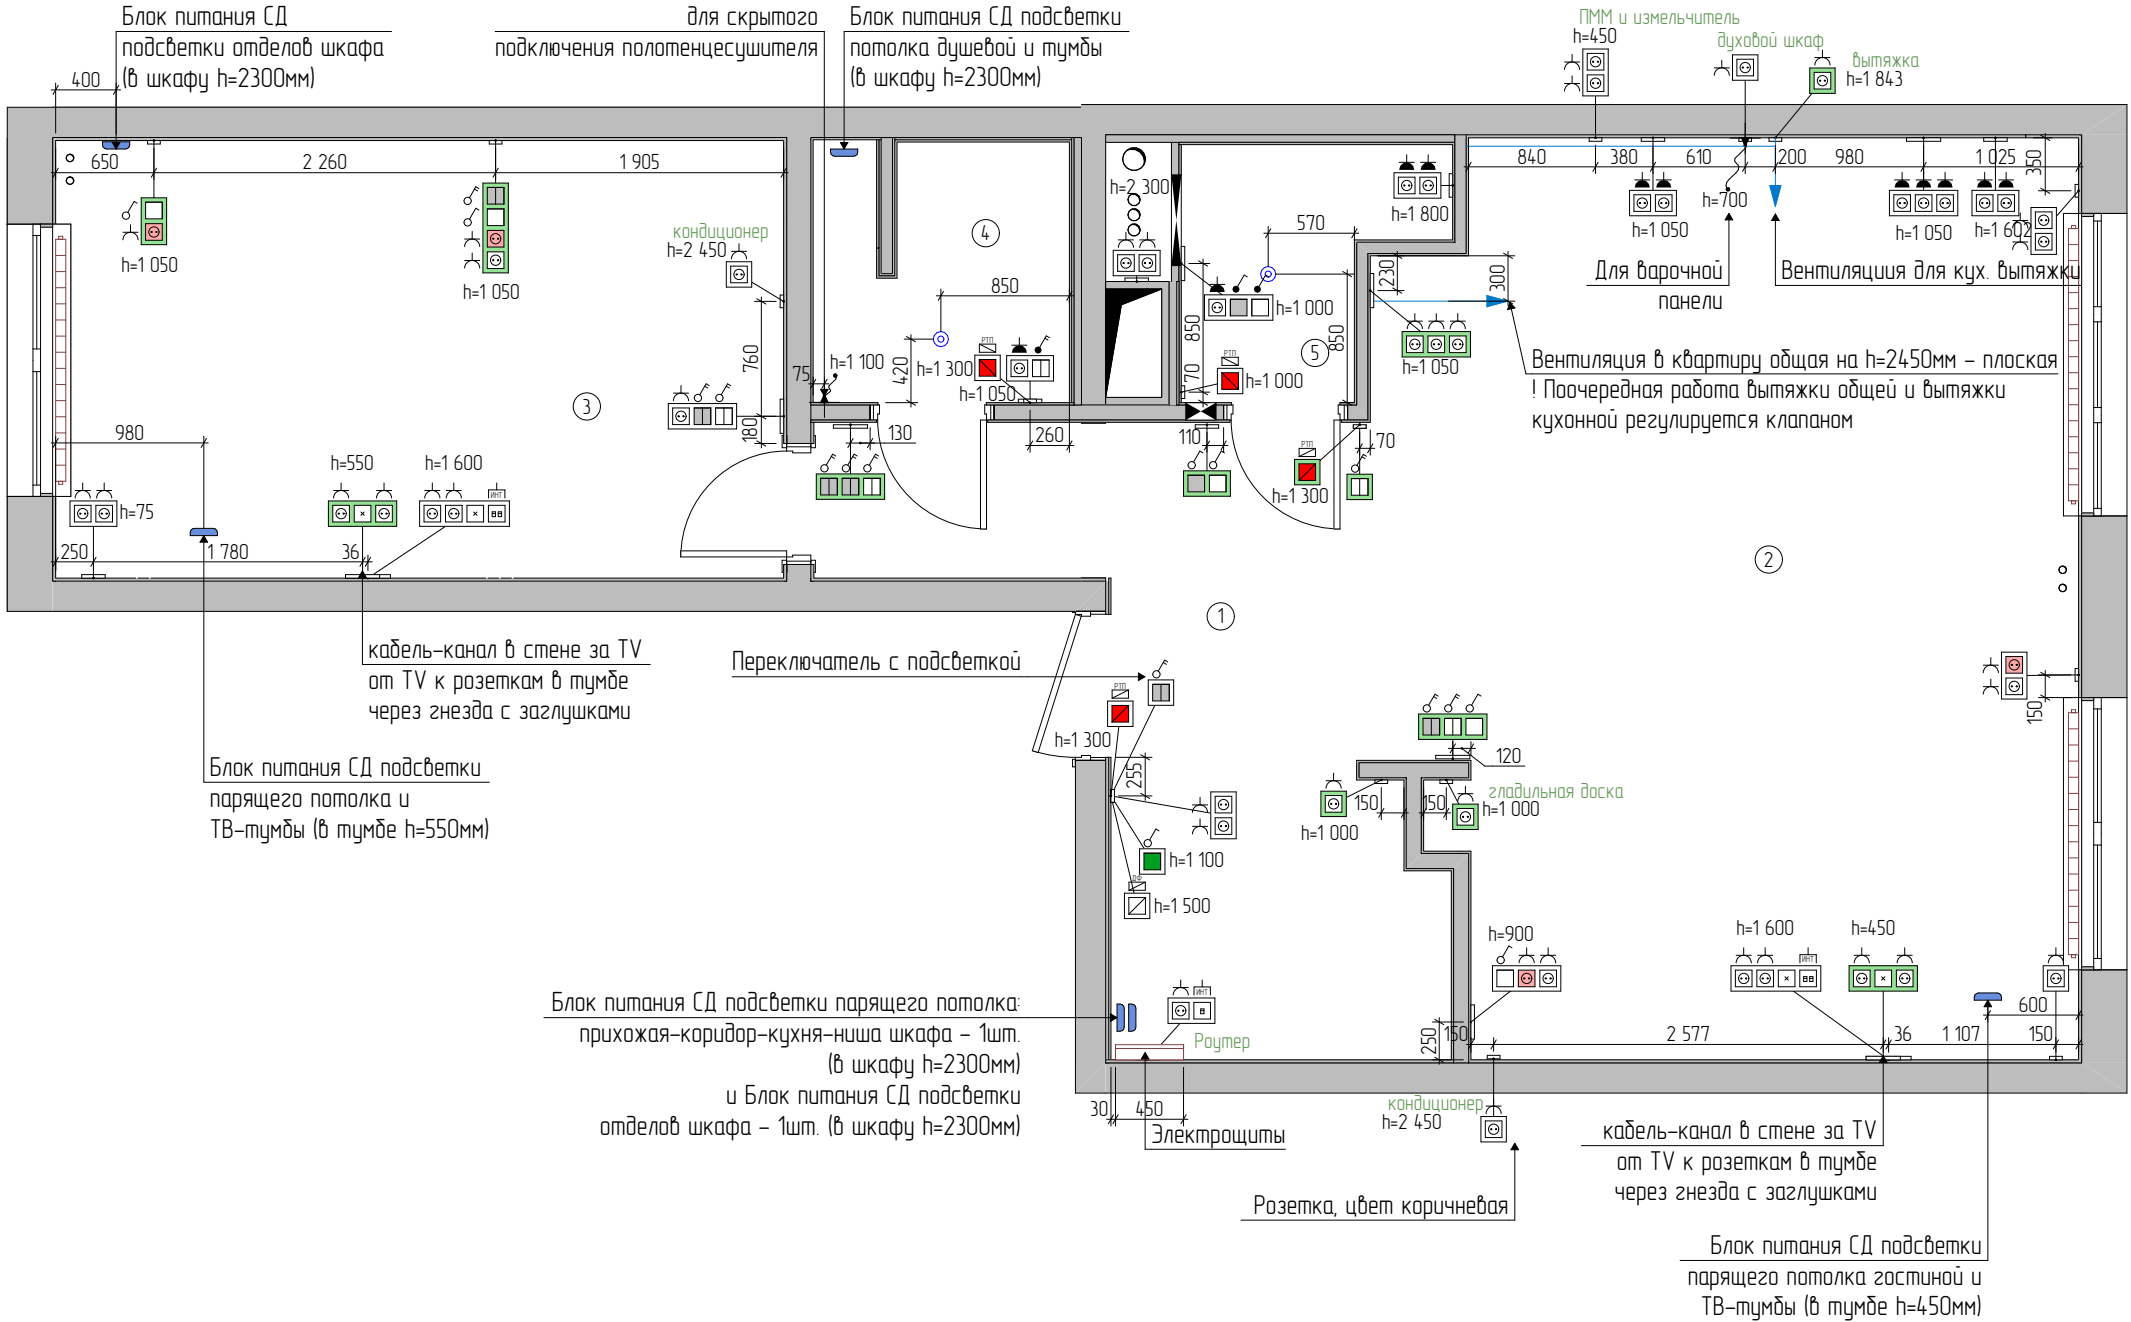


Примечания

- 1. За отметку ±0.000 принять отметку чистого пола;
- 2. Электророзетки располагаются на отм. +0.300, если не указано дополнительно;
- 3. Выключатели располагаются на отм. +0.900, если не указано дополнительно;
- 4. Все размеры чистовые;
- 5. Все привязки даны по центру электроустановочного прибора, группы приборов;
- 6. Цвет электроприборов. Черного цвета в помещениях 1, 2. Белого цвета в помещениях 3, 4, 5;
- 7. В электрощите предусмотреть мастер-выключатель всего освещения;
- 8. Расположение выводов под кондиционеры согласовать с мастером по кондиционерам;
- 9. Блоки питания СД подсветок отображены рядом с розетками, в которые будут подключены;
- 10. Для электрики на мебели сделать выводы длиннее, чтобы после монтажа мебели их установить на нее;
- 11. Ориентация рамок. Горизонтальное положение – Вертикальное положение –

Экспликация помещений		
№	Наименование	Площадь
1	Прихожая	11,56
2	Кухня-гостиная	25,39
3	Спальня	13,93
4	Душевая	2,81
5	Санузел	2,36
		56,05 м²

	ФИО	Дизайн-проект квартиры	Лист	Листов
Дизайнер	Кутушева А. Р.		6	16
Заказчик		Схема электрооборудования		

Экспликация помещений		
№	Наименование	Площадь
1	Прихожая	11,56
2	Кухня-гостиная	25,39
3	Спальня	13,93
4	Душевая	2,81
5	Санузел	2,36
		56,05 м²

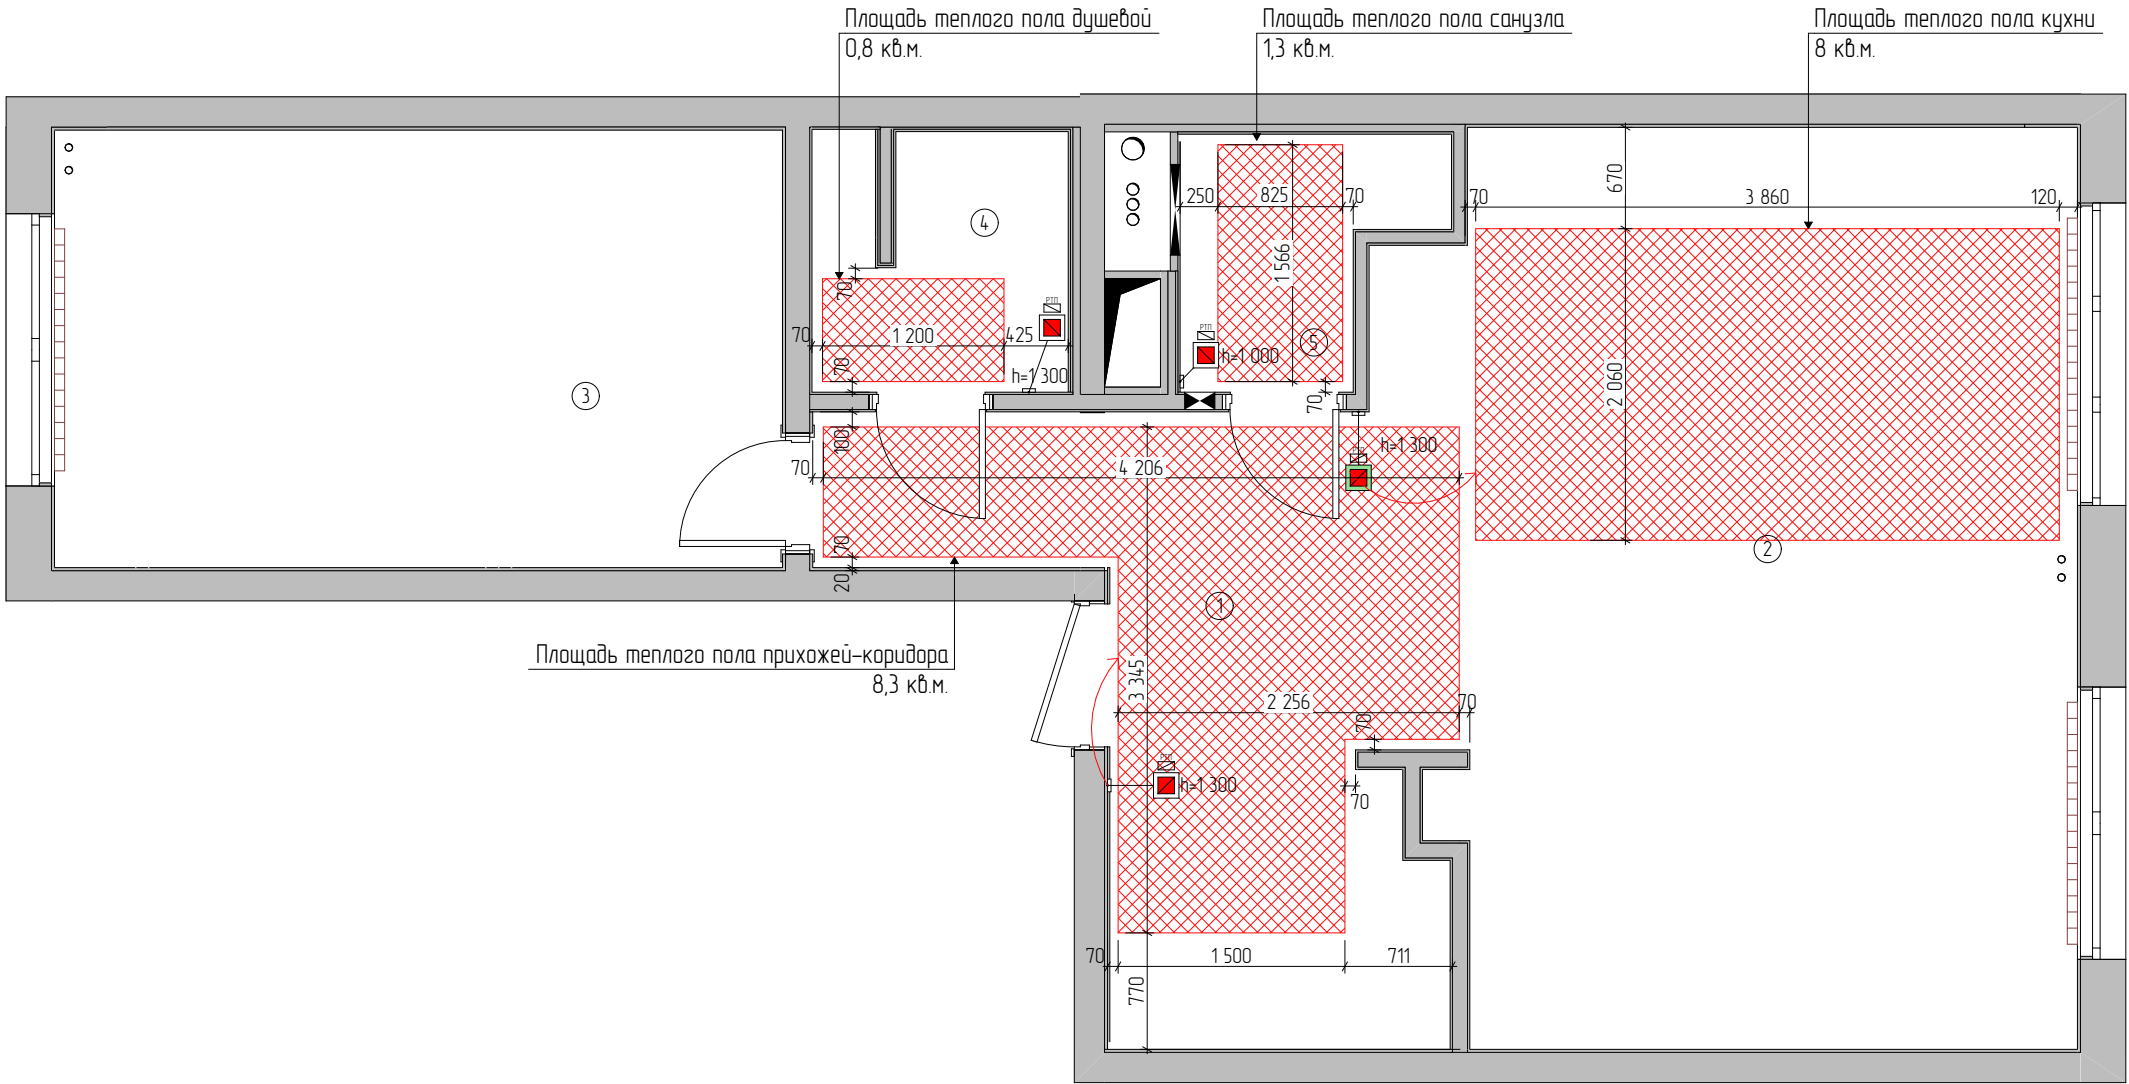

Условные обозначения


- Стены существующие
- Теплый пол электрический
- Терморегулятор
- Магнитные ограничители дверей в стяжку, заподлицо с напольным покрытием

Примечания

- За отметку ±0.000 принять отметку чистого пола;
- Выключатели и терморегуляторы располагаются на отм. +0.900, если не указано дополнительно;
- Все размеры чистовые;
- Все привязки даны по центру электроустановочного прибора, группы приборов;
- Цвет электроприборов. Черного цвета в помещениях 1, 2. Белого цвета в помещениях 3, 4, 5;

	ФИО	Дизайн-проект квартиры	Лист	Листов
Дизайнер	Кутушева А. Р.		7	16
Заказчик		План теплого пола		

Экспликация помещений		
№	Наименование	Площадь
1	Прихожая	11,56
2	Кухня-гостиная	25,39
3	Спальня	13,93
4	Душевая	2,81
5	Санузел	2,36
		56,05 м²

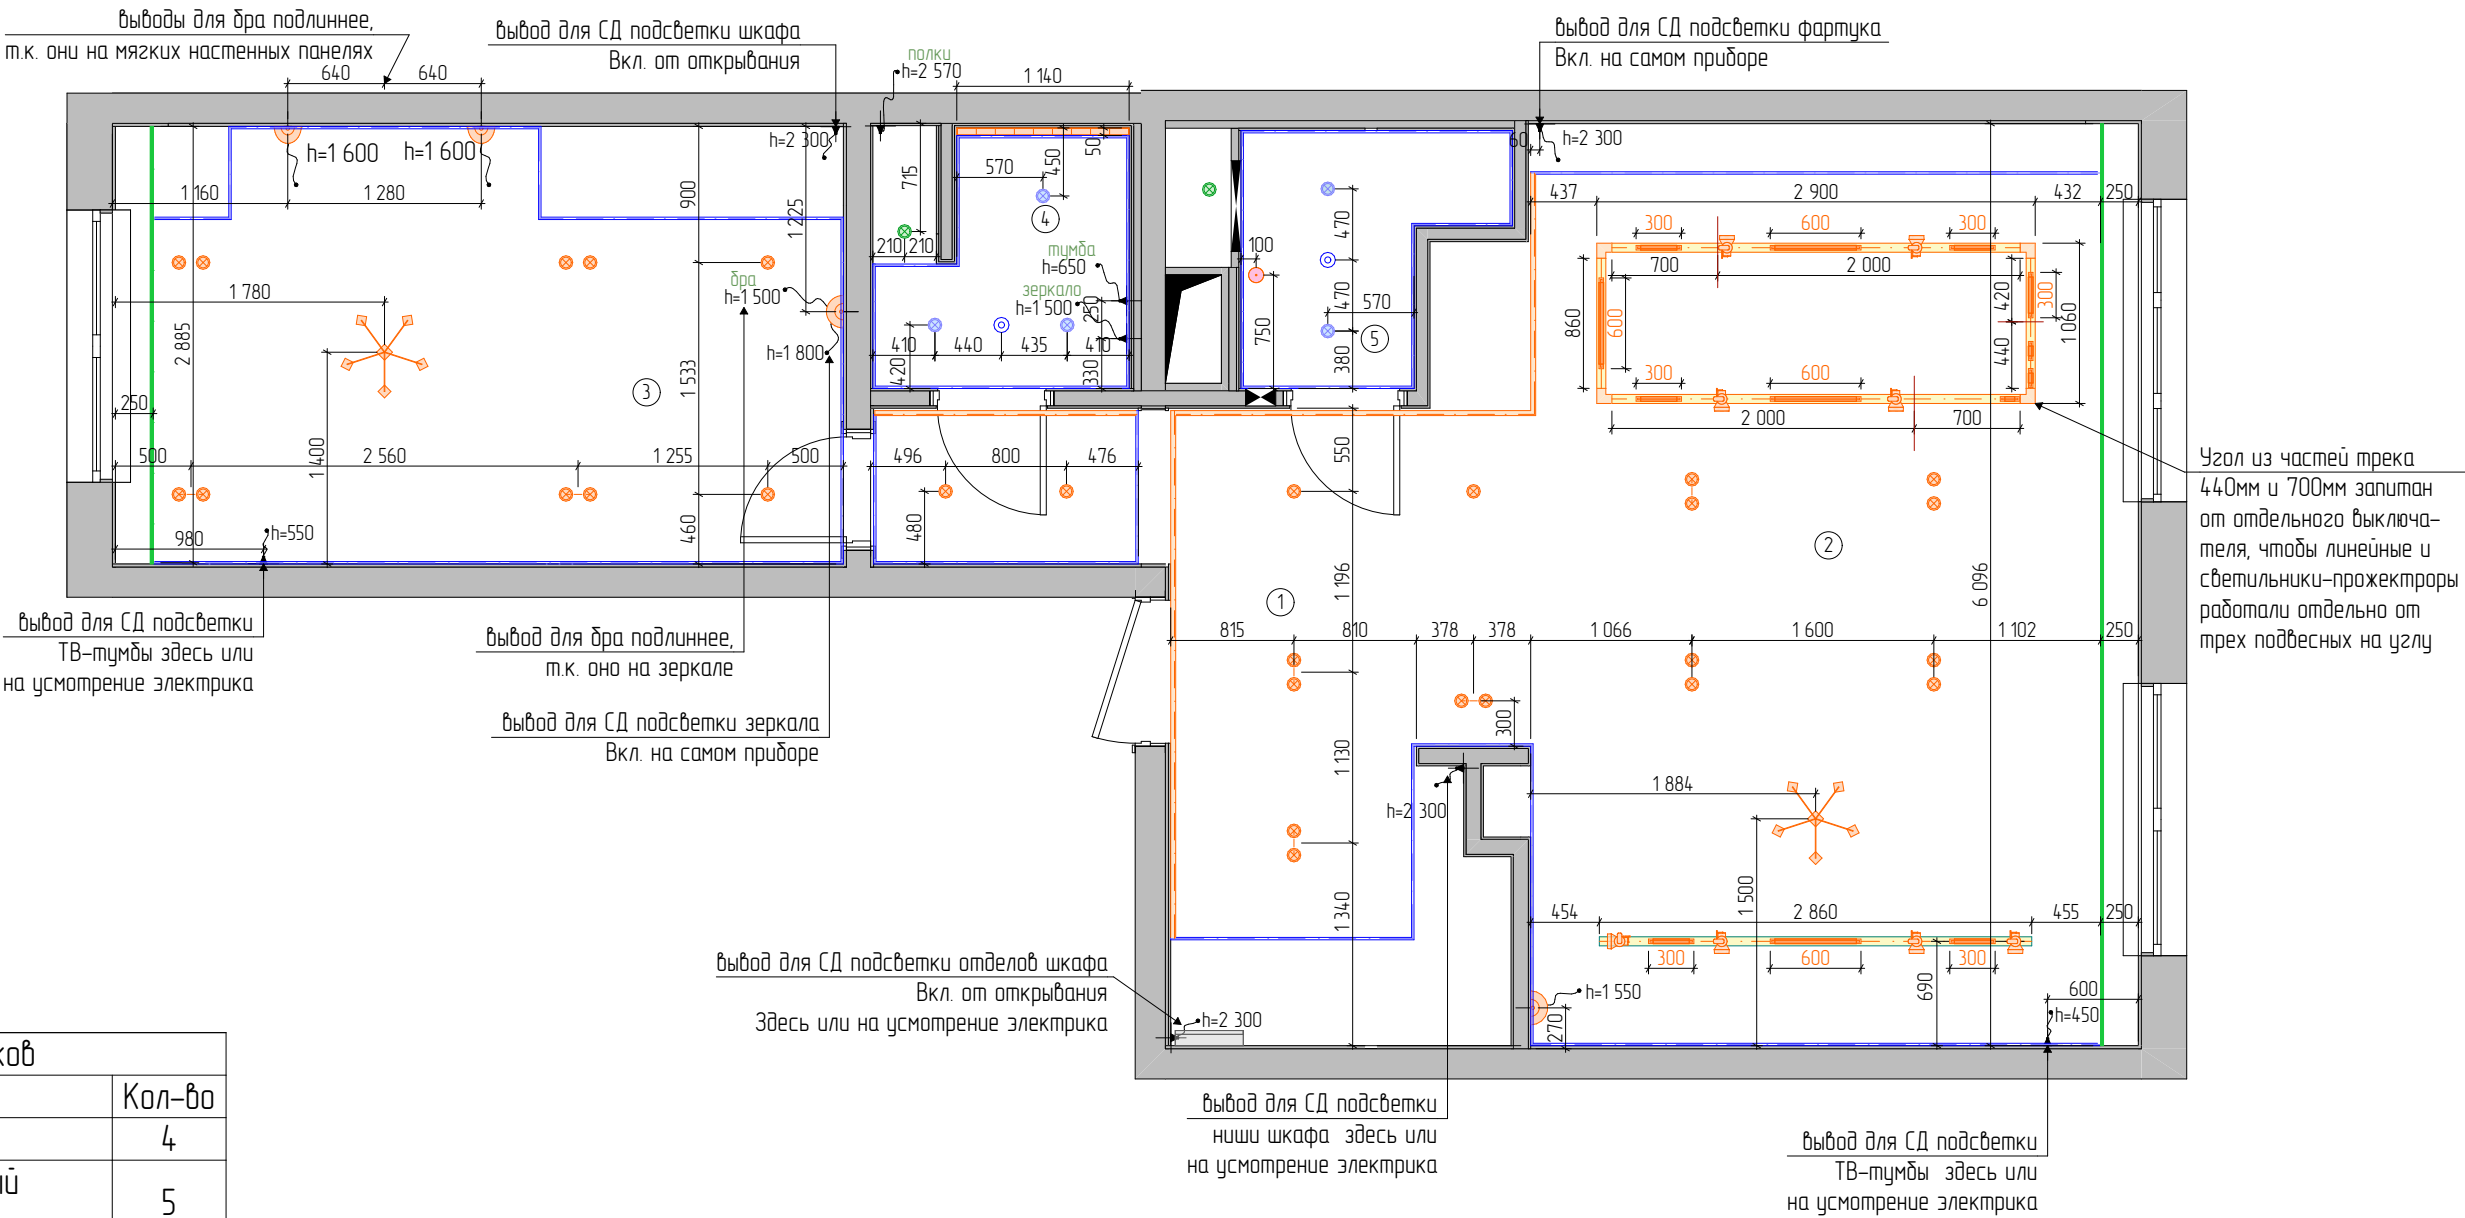

Экспликация светильников		
2D-вид	Тип	Кол-во
	Бра	4
	Встраиваемый точечный светильник IP65	5
	Встраиваемый точечный светильник двойной	11
	Встраиваемый точечный светильник одинарный	6
	Люстра	2
	Магнитный светильник L=300	6
	Магнитный светильник L=600	4
	Магнитный светильник подвес	3
	Подвесной светильник	1
	Пржектор магнитный кухня 42мм – 8W, гостиная 50мм – 13W	8
	Профиль с СД подсветкой с экраном	1
	Светильник с датчиком движения	2


Экспликация линейных светильников		
Тип	2D-вид	Длина, мм
Профиль парящего потолка с подсветкой		
		9 267
Профиль теневой		
		43 474
СД подсветка штор		
		8 739
Трек встраиваемый MAG-ORIENT-TRACK-2653-STR-G-2000-BK		
		9 980
Угловой коннектор		
		4 шт.

Примечания

- За отметку ±0.000 принять отметку чистого пола;
- Все привязки даны по центру электроосветительного прибора, группы приборов;
- Дизайн проект разработан на основе проектных размеров, вместе с тем проектные размеры не учитывают возможную кривизну стен и пр. поверхностей. В связи с этим необходимо учитывать возможное несоответствие проектных и реальных размеров. Все возникающие в процессе работ по монтажу вопросы решаются в порядке авторского надзора совместно с дизайнером.

	ФИО	Дизайн-проект квартиры	Лист	Листов
Дизайнер	Кутушева А. Р.		8	16
Заказчик		План расстановки светильников		Кутушева Анна

Экспликация помещений		
№	Наименование	Площадь
1	Прихожая	11,56
2	Кухня-гостиная	25,39
3	Спальня	13,93
4	Душевая	2,81
5	Санузел	2,36
		56,05 м²

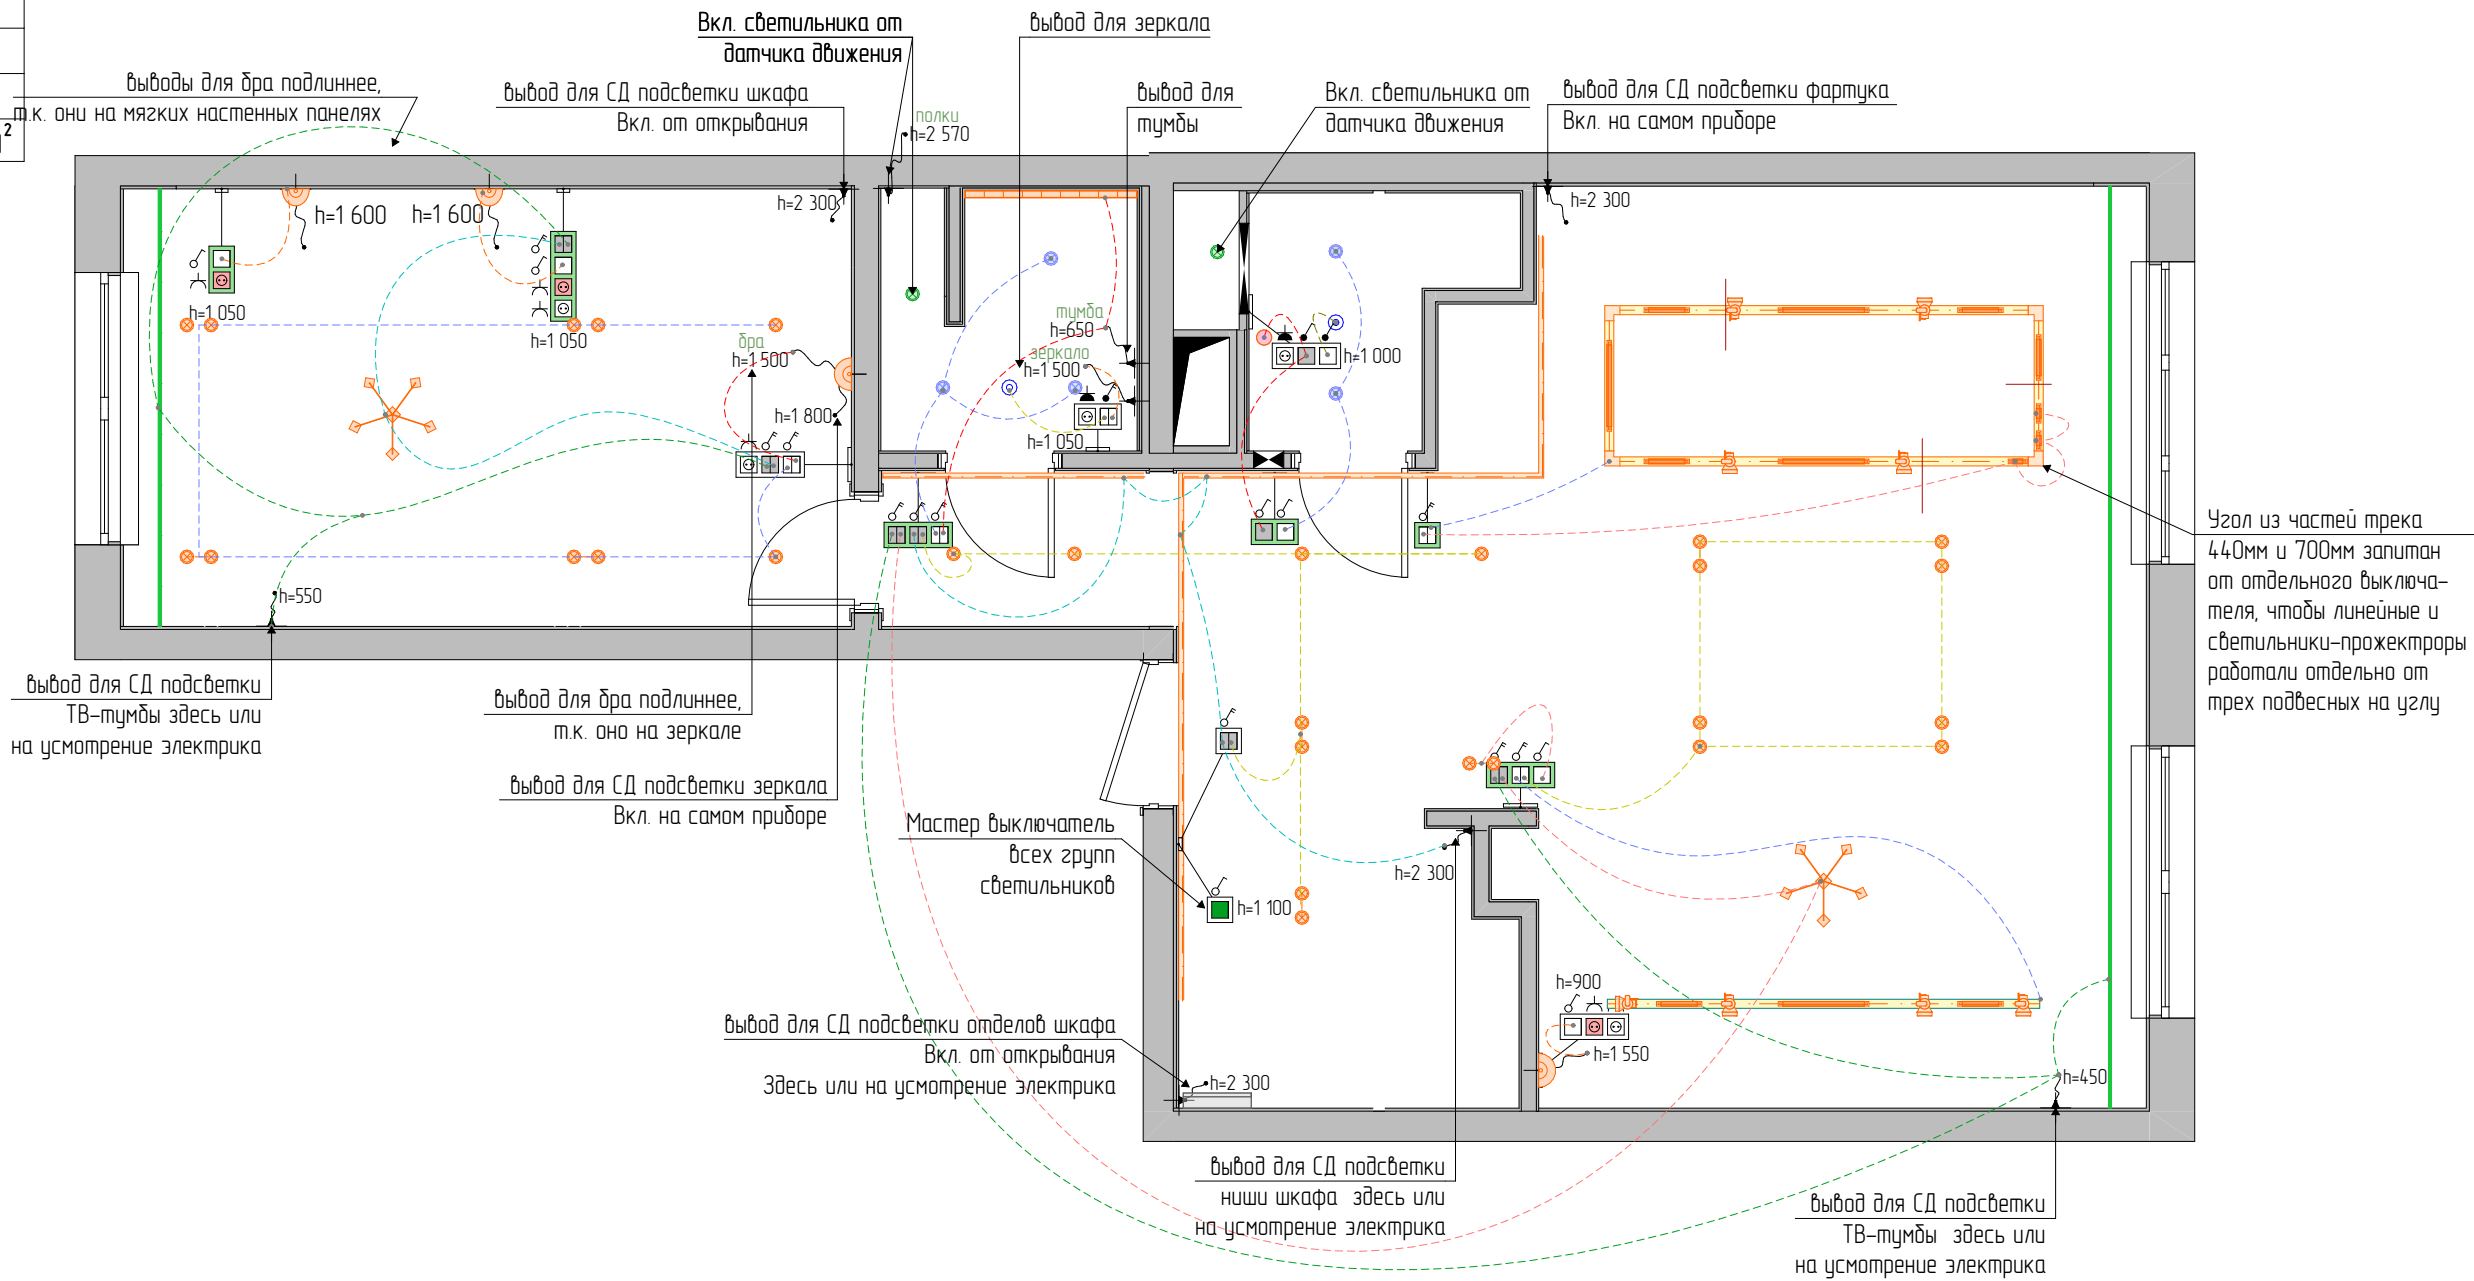

Примечания

- 1. За отметку ±0.000 принять отметку чистого пола;
- 2. Если к электроточке не указан выключатель, то это значит, что есть выключатель на самом электроприборе.

	ФИО	Дизайн-проект квартиры	Лист	Листов
Дизайнер	Кутушева А. Р.		9	16
Заказчик		Схема разводки выключателей		Кутушева Анна

Экспликация помещений		
№	Наименование	Площадь
1	Прихожая	11,56
2	Кухня-гостиная	25,39
3	Спальня	13,93
4	Душевая	2,81
5	Санузел	2,36
		56,05 м²


Условные обозначения

- Линия установки плинтуса ПЛ-01
- Линия установки плинтуса ПЛ-02
- ⊕ Датчик протечек
- ⊕ Магнитные ограничители дверей в стяжке, заподлицо с напольным покрытием

Спецификация напольных покрытий					
Марка	Наименование	Размеры, мм	Площадь, кв.м.	Кол-во, шт.	2D-вид
К-01	Керамогранит-1 10 мм	600x1200	24,18	39	
К-02	Керамогранит-3 11 мм	600x1200	5,38	13	
НП-1	Инженерная доска 14 мм		27,12		

Примечания

- За отметку ±0.000 принять отметку чистого пола;
- Выполнить гидроизоляцию в душевой и санузле, предусмотреть уклон;
- Стыковку разного напольного покрытия осуществлять внутри дверного проема по середине дверного полотна;
- Стыки разных напольных покрытий оформлять герметиком;
- Устройство плинтуса-уголка. Напольное покрытие зажать под слой штукатурки на 2-4 мм, и над ним сделать щель высотой 2мм для плинтуса-уголка 15x15мм, его еще можно подрезать глубиной под штукатурку;
- Перед укладкой разложить напольные покрытия и определить точное расположение и начало укладки (согласовать с дизайнером);
- Все размеры чистовые, проектные, могут отличаться от фактических, перепроверить по месту;
- Проектная толщина напольной плитки с клеем 15-20 мм;
- Смотреть совместно с планом расстановки мебели;
- Расположение датчиков протечек согласовать с сантехником и электриком;
- Для датчика протечек в душевой на полу сделать нишу с круглым вырезом в керамограните.

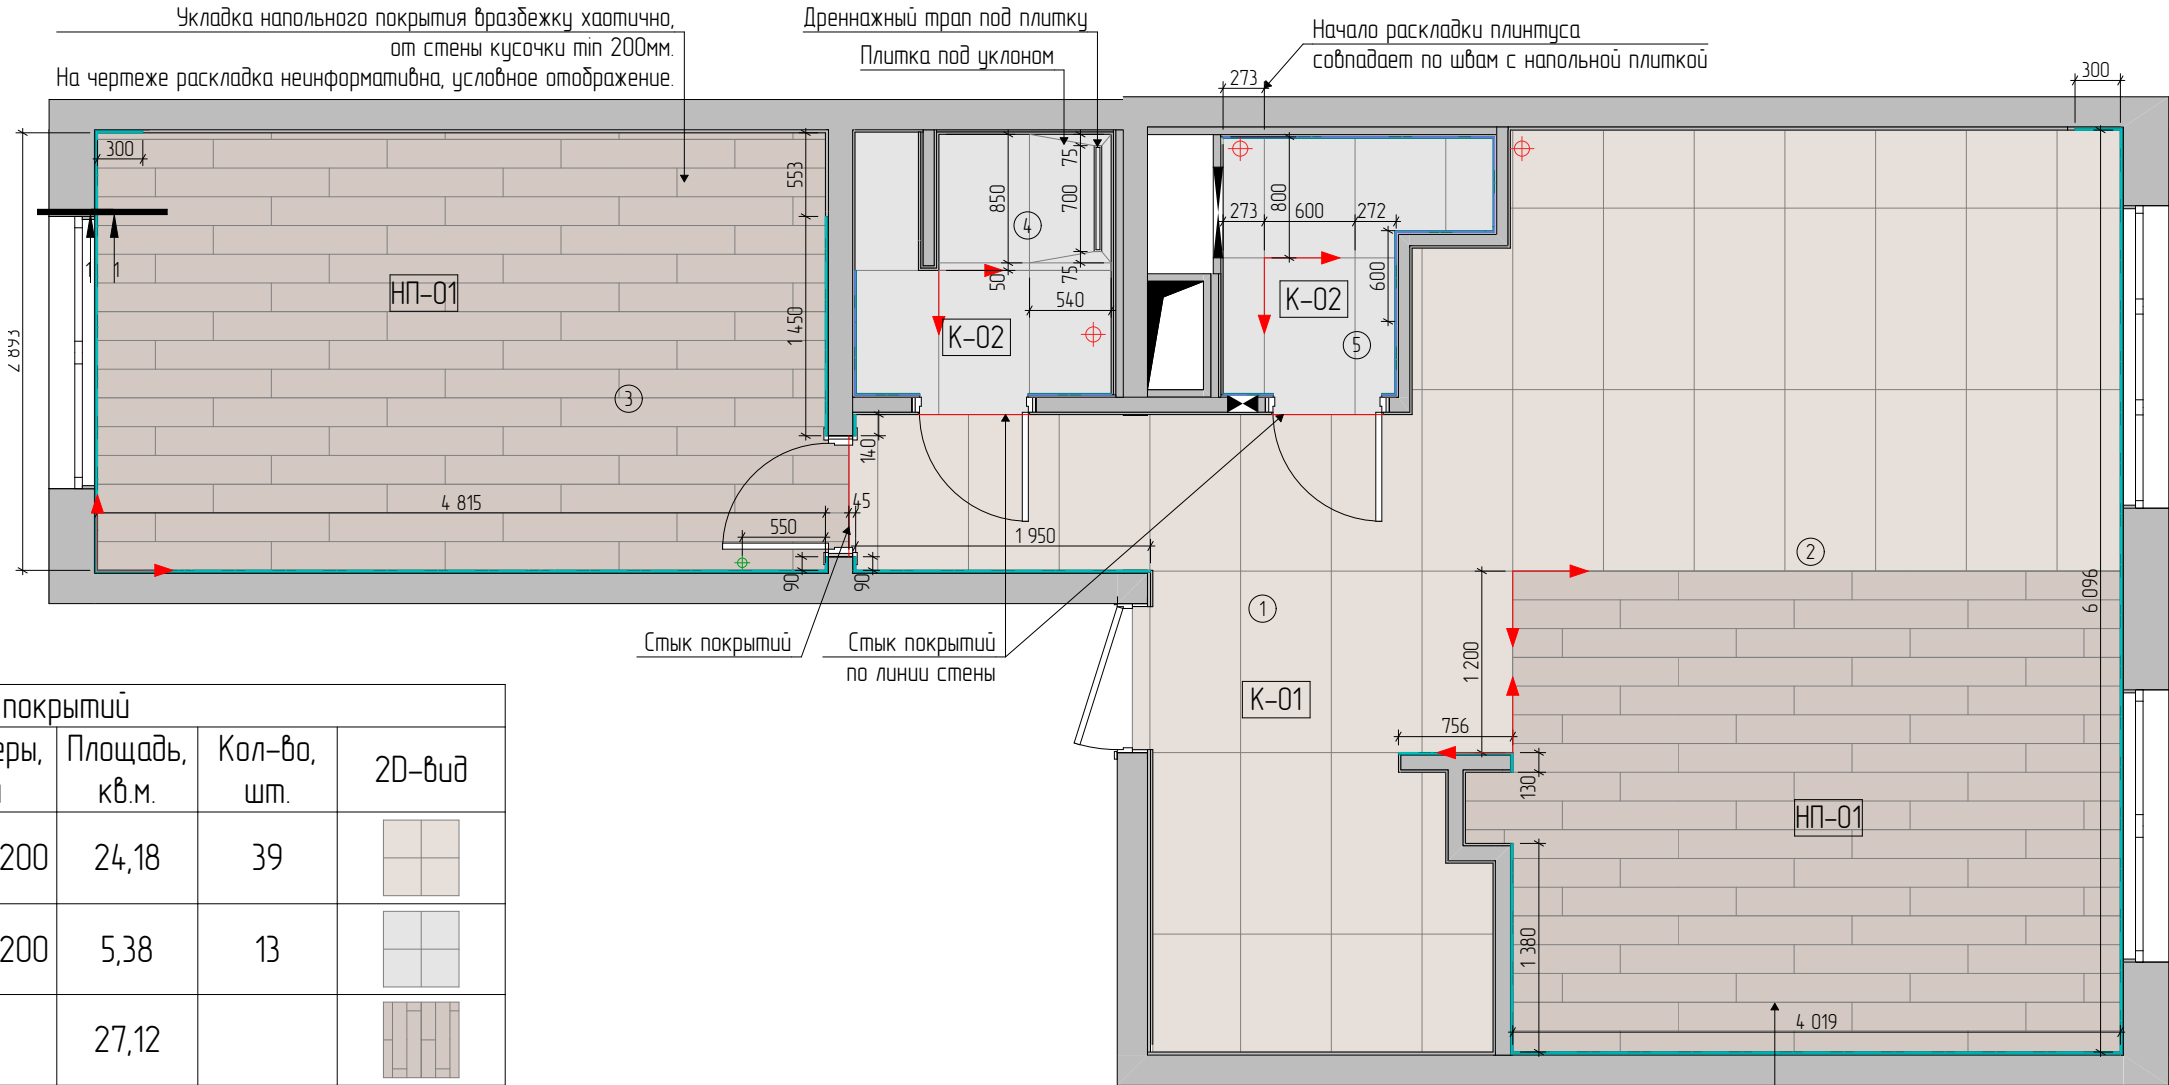





Скрытое размещение датчика протечек в полу в душевой:



Спецификация плинтусов				
Марка	Наименование	Длина, мм	Кол-во, шт.	2D-вид
ПЛ-01				
	Теневой плинтус с видимой высотой 17,5 мм	24 607	10 шт	—
ПЛ-02				
	Плинтус из плитки К-02, h=80 мм		6,4 м.пг.	—


	ФИО	Дизайн-проект квартиры	Лист	Листов
Дизайнер	Кутушева А. Р.		10	16
Заказчик		План напольных покрытий		

Экспликация помещений		
№	Наименование	Площадь
1	Прихожая	11,56
2	Кухня-гостиная	25,39
3	Спальня	13,93
4	Душевая	2,81
5	Санузел	2,36
		56,05 м²

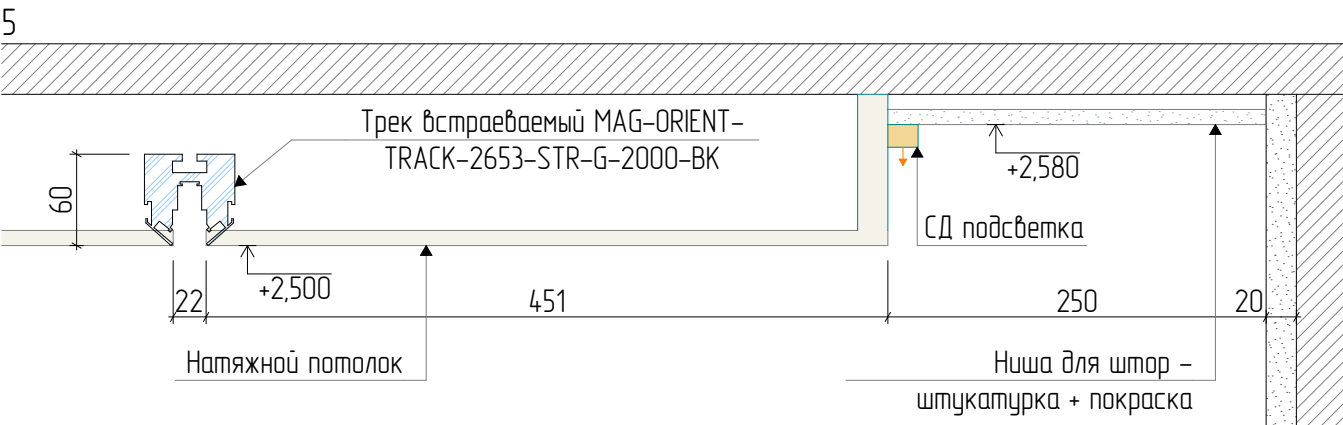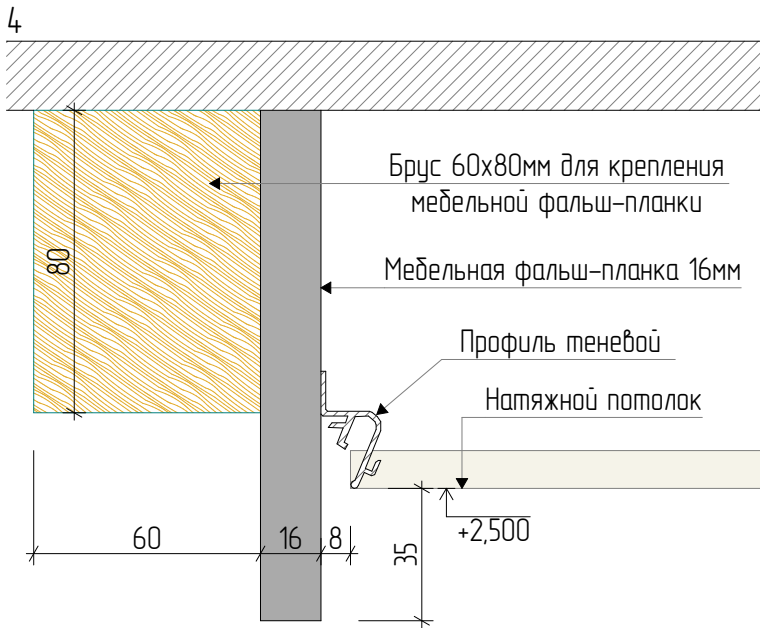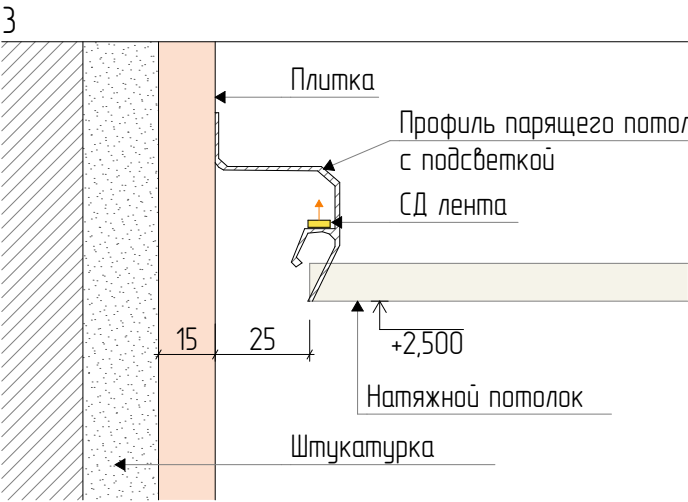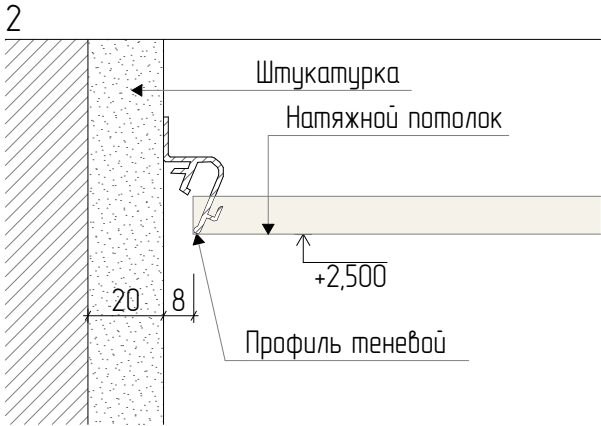

Примечания


1. За отметку ±0.000 принять отметку чистого пола;

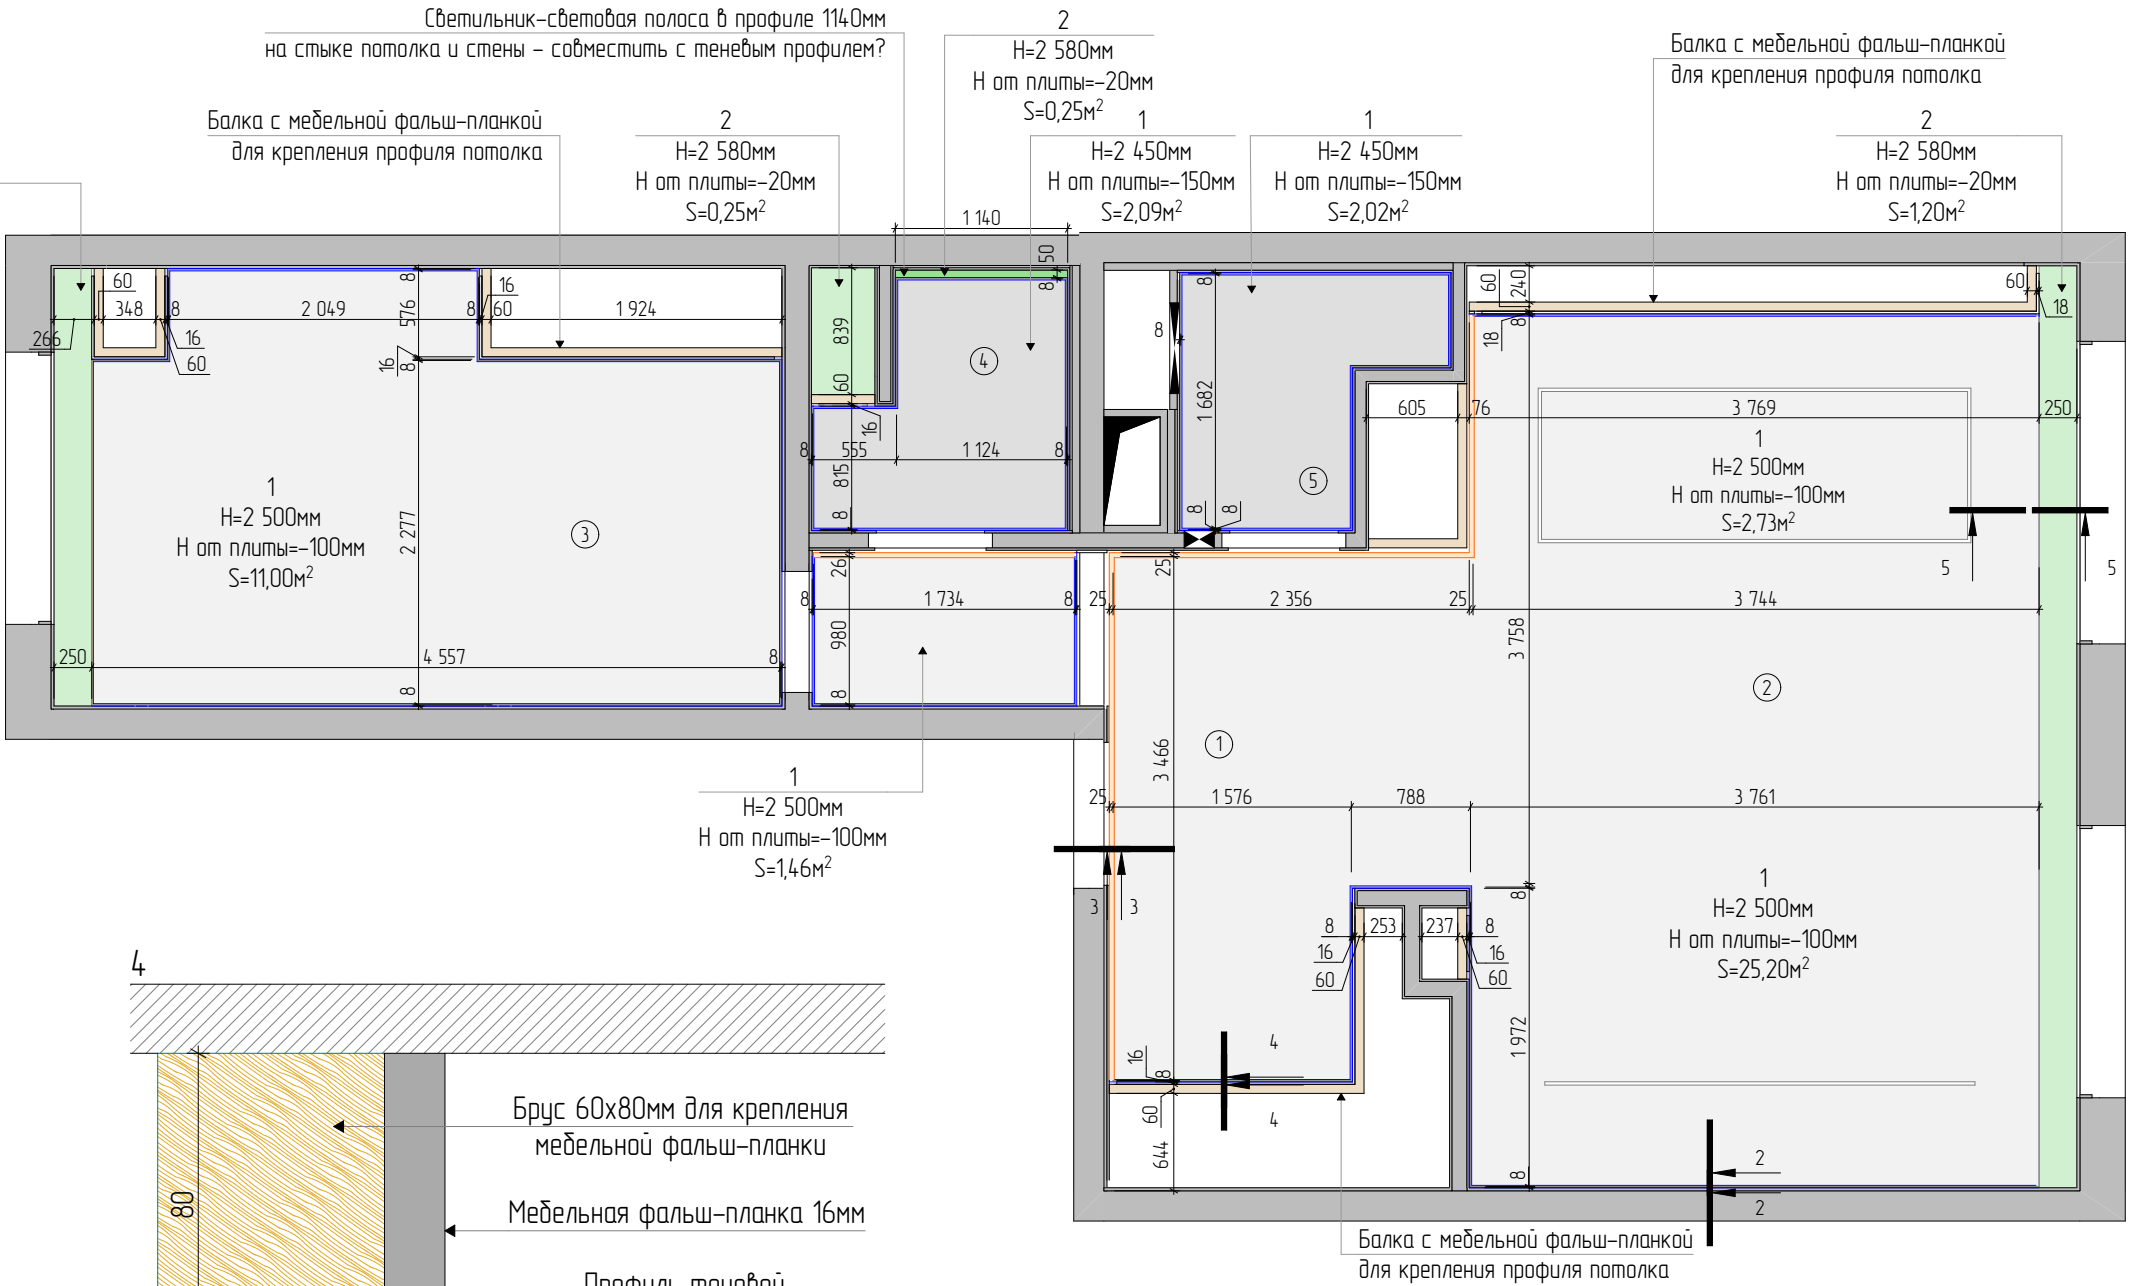

Спецификация потолков				
Наименование	Тип	Отметка низа, мм	Площадь, кв.м.	2D-вид
Штукатурка под покраску	2	2 580	2,59	
Натяжной потолок парящий белый матовый	1	2 450	4,62	
Натяжной потолок парящий белый матовый	1	2 500	44,90	

Дизайнер	ФИО Кутушева А. Р.	Дизайн-проект квартиры	Лист 11	Листов 16
Заказчик				
		План потолка		

Экспликация помещений		
№	Наименование	Площадь
1	Прихожая	11,56
2	Кухня-гостиная	25,39
3	Спальня	13,93
4	Душевая	2,81
5	Санузел	2,36
		56,05 м²

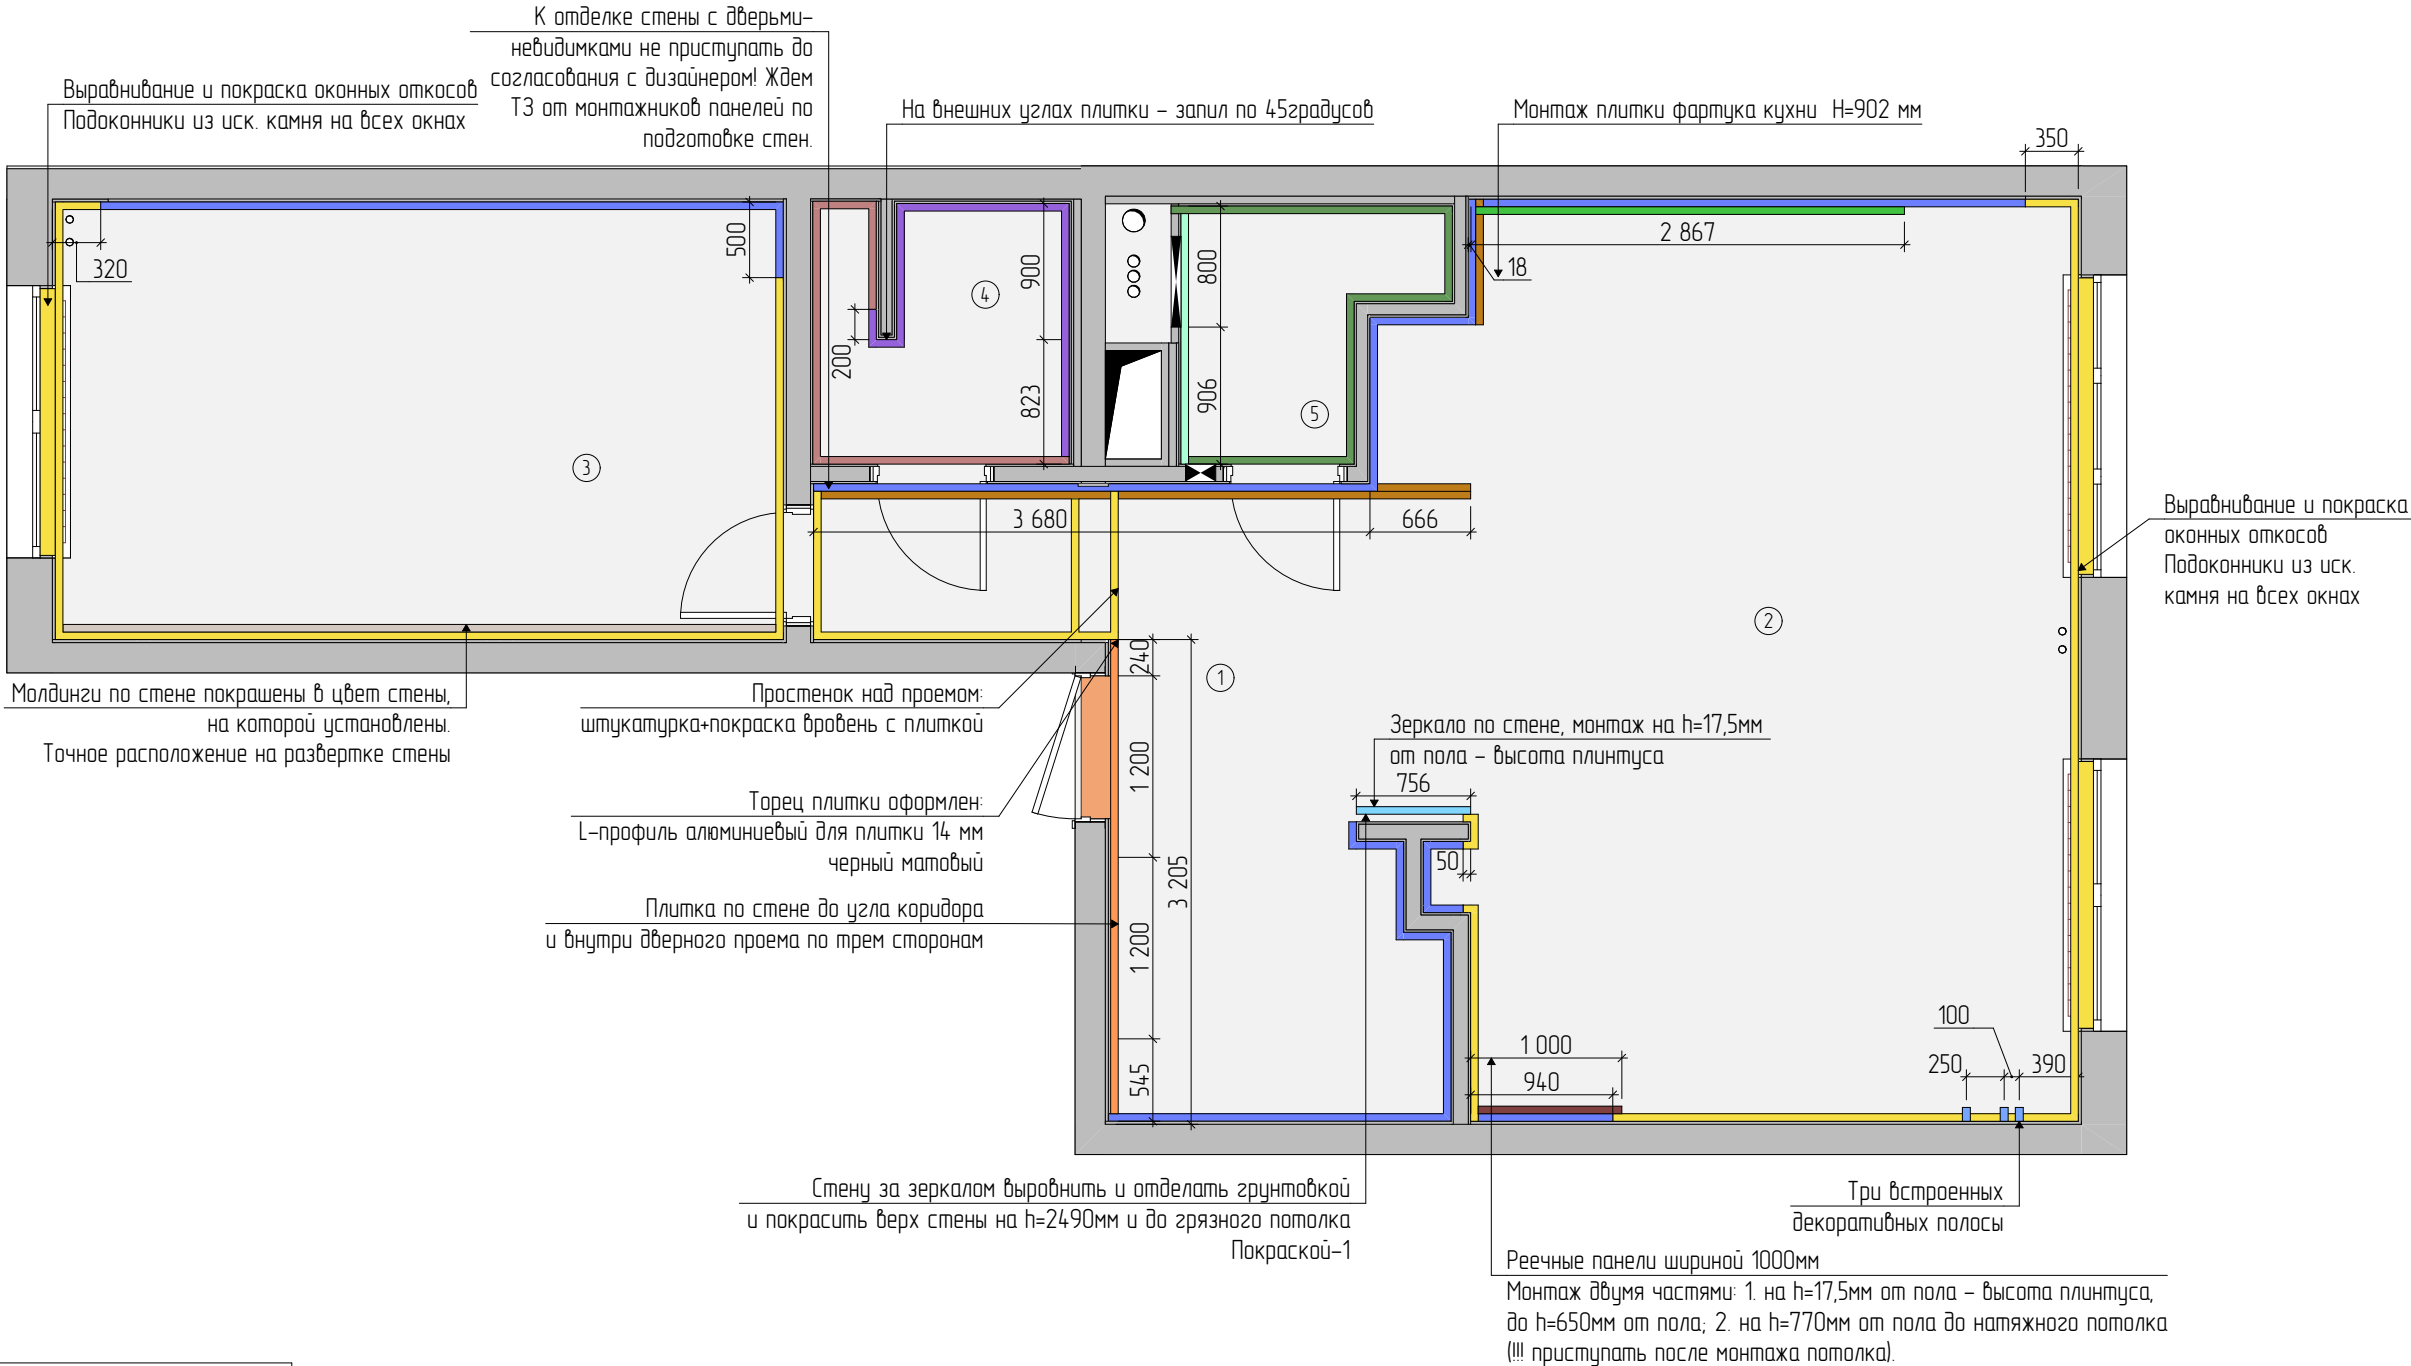


Условные обозначения

	Керамогранит-1
	Керамогранит-2
	Керамогранит-3
	Плитка фартука-4
	Покраска стен-0 черновая
	Покраска стен-1 чистовая НН-699 бело-пудровая
	Покраска стен-3 чистовая 2010-у70г пудра
	Покраска стен-4 чистовая 1505-г50у оливковая
	Мебельные настенные панели
	Реечные настенные панели
	Зеркало по стене
	Молдинги под Покраску стен-1 ДЮРОПОЛИМЕР HI WOOD D15V1 15мм x 15мм x 2,0м. (спальня) 22пз.м.

Раскладка фартука кухни:
Плитка 50x200мм

- Plain
- Dune
- Stud
- Strip
- Peak
- Waves

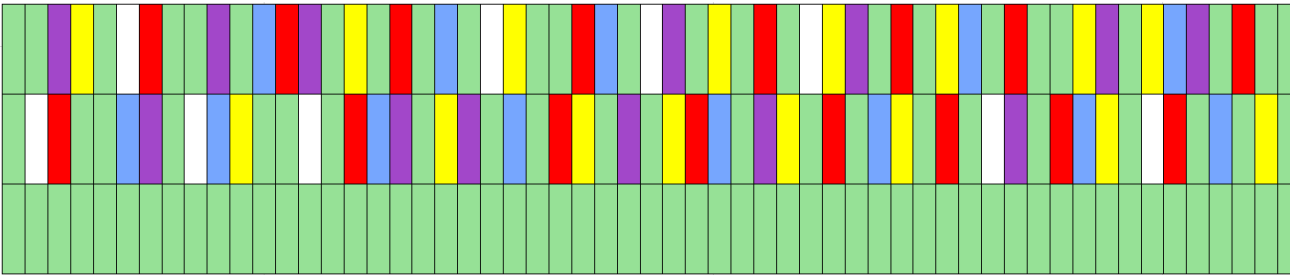

Примечания




- 1. За отметку ±0.000 принять отметку чистого пола;
- 2. Все размеры чистовые;

Дизайнер	ФИО Кутушева А. Р.	Дизайн-проект квартиры	Лист	Листов
			12	16
Заказчик		План отделки помещений		

Экспликация помещений		
№	Наименование	Площадь
1	Прихожая	11,56
2	Кухня-гостиная	25,39
3	Спальня	13,93
4	Душевая	2,81
5	Санузел	2,36
		56,05 м²






	ФИО	Дизайн-проект квартиры	Лист	Листов
Дизайнер	Кутушева А. Р.		13	16
Заказчик		План разверток помещений		Кутушева Анна

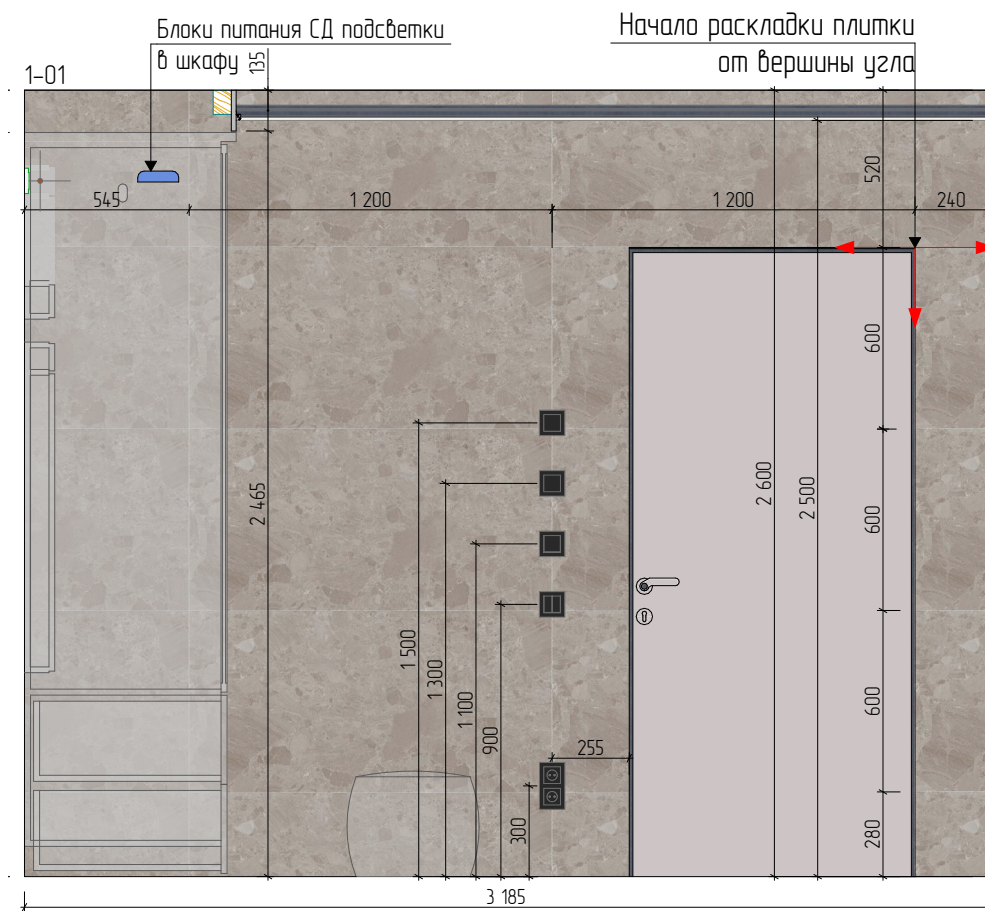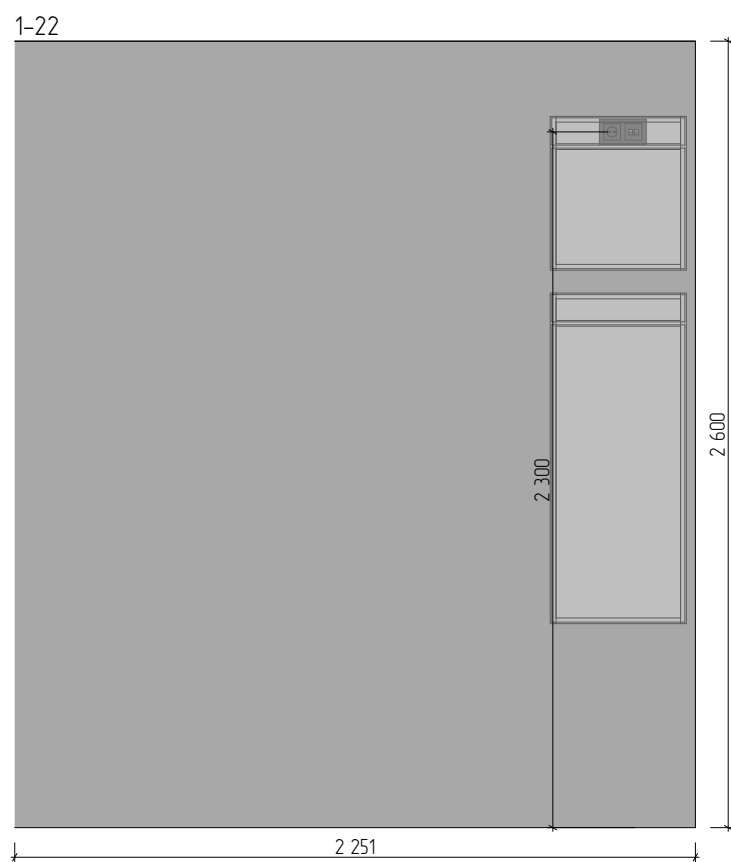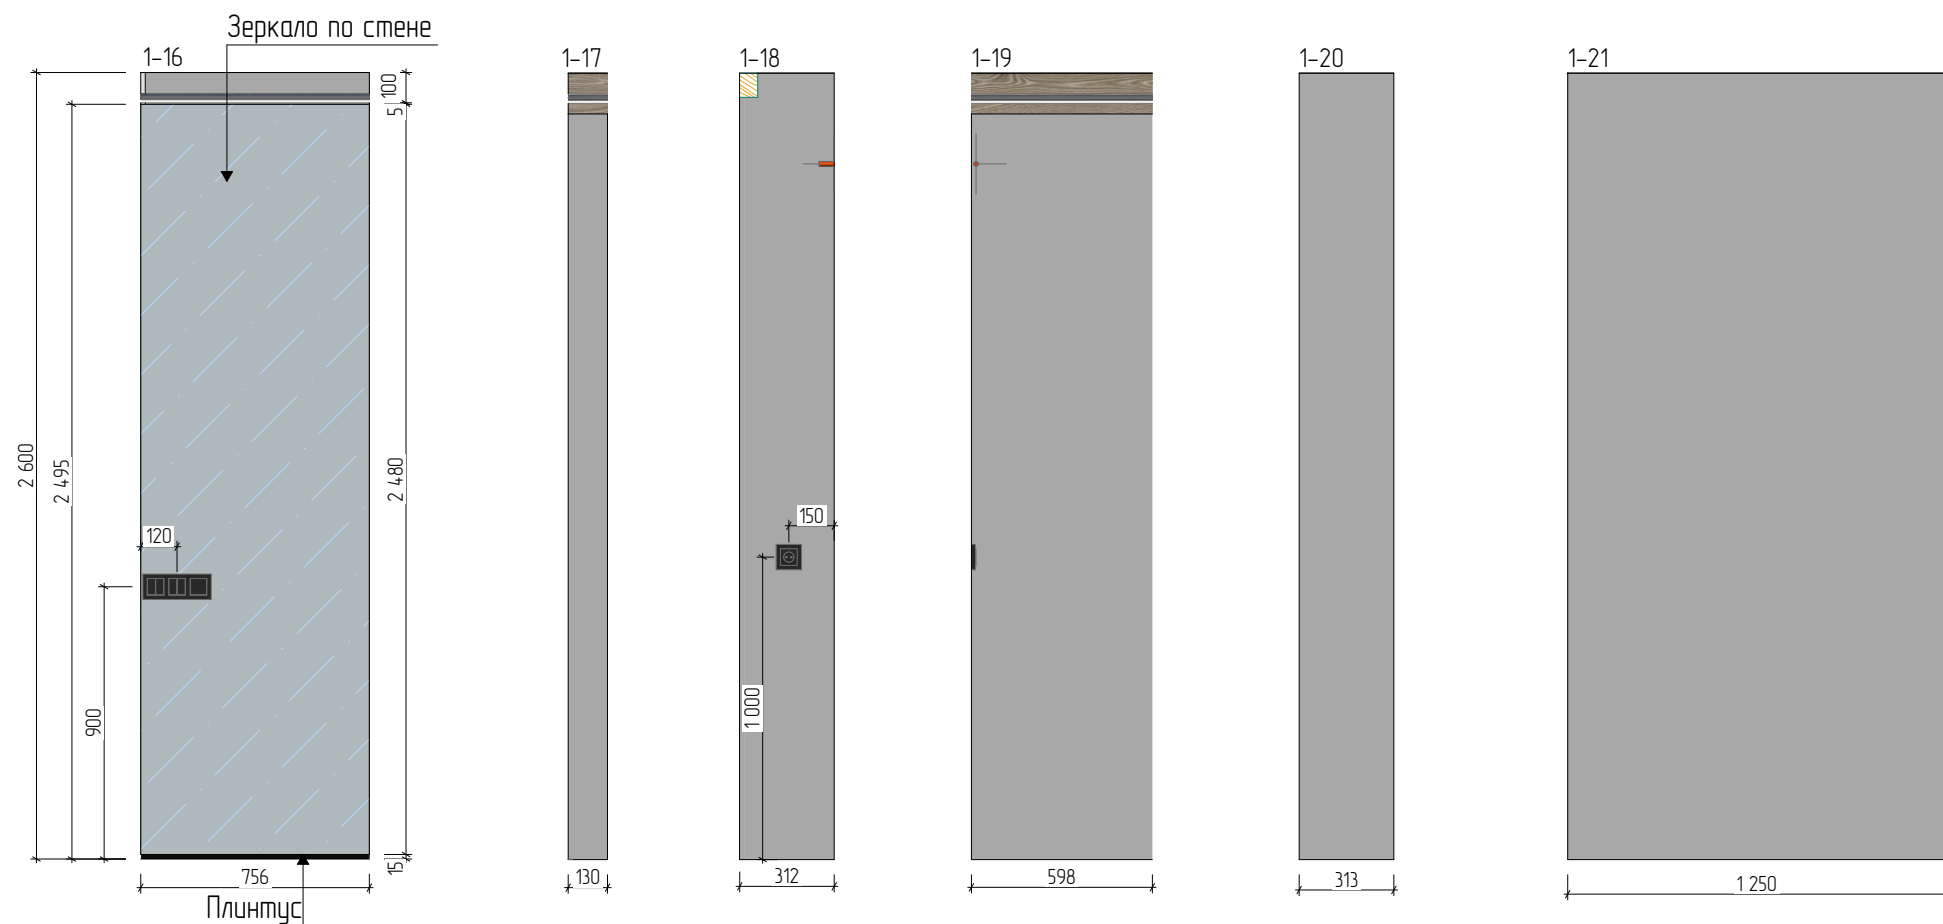

Условные обозначения

	Керамогранит-1
	Покраска стен-0 черновая
	Зеркало по стене
	Электровывод






	ФИО	Дизайн-проект квартиры	Лист	Листов
Дизайнер	Кутушева А. Р.		13.1	16
Заказчик		Развертка прихожей		

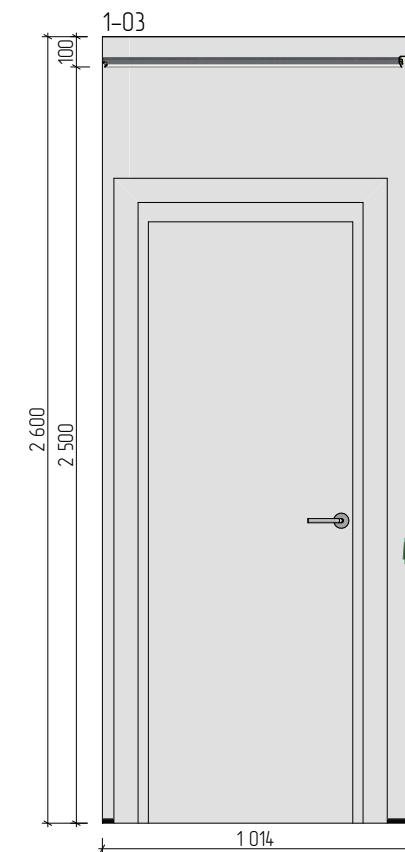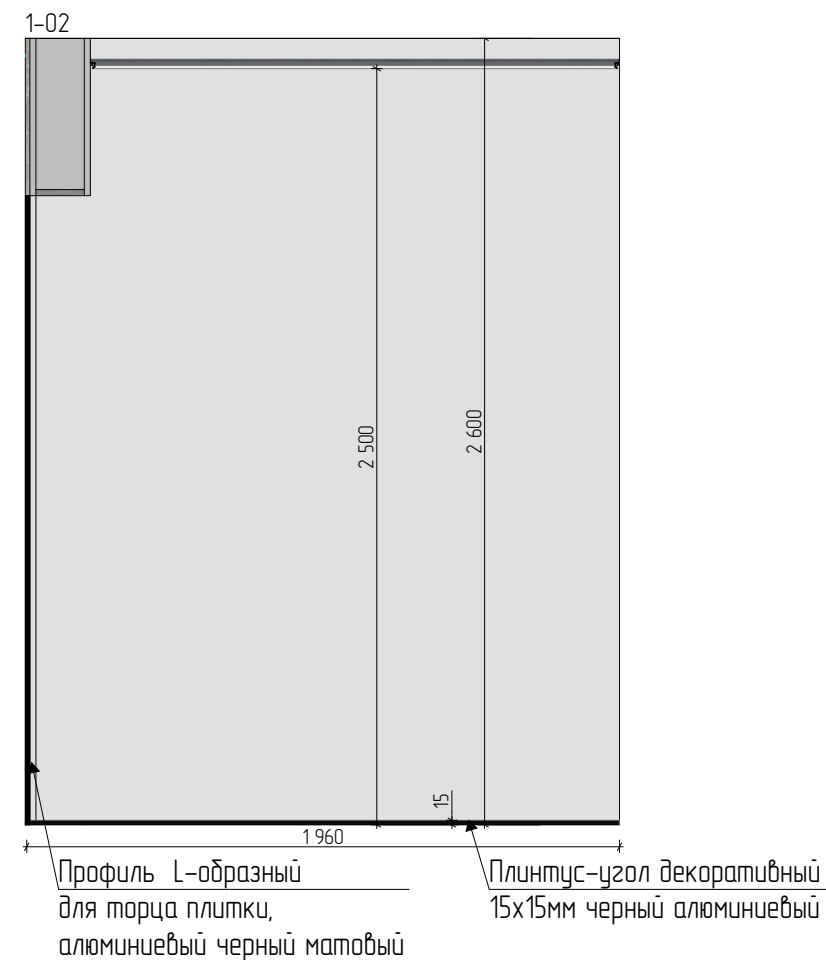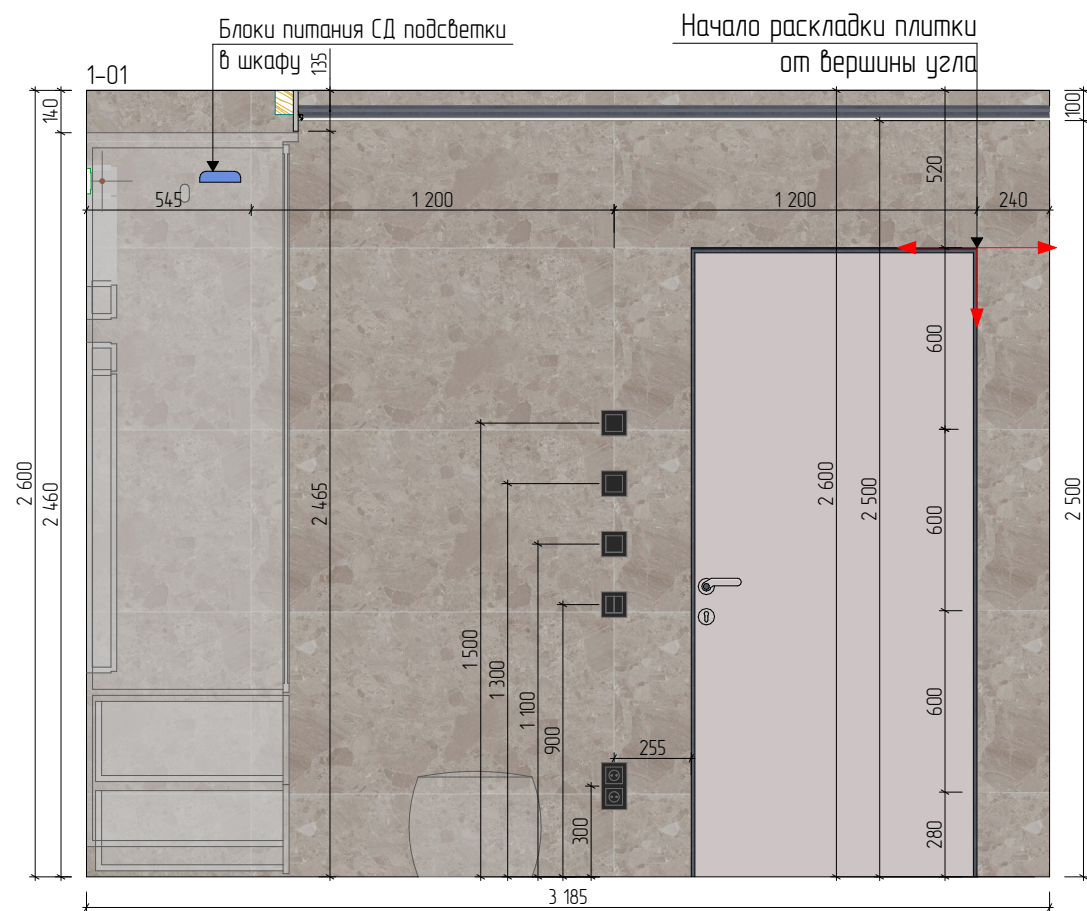

Условные обозначения

	Керамогранит-1
	Покраска стен-1 чистовая
	Медельные настенные панели
	Покраска стен-0 черновая под медельными панелями
	Электропровод







Дизайнер	ФИО Кутушева А. Р.	Дизайн-проект квартиры	Лист 13.2	Листов 16
Заказчик				
		Развертка коридора		

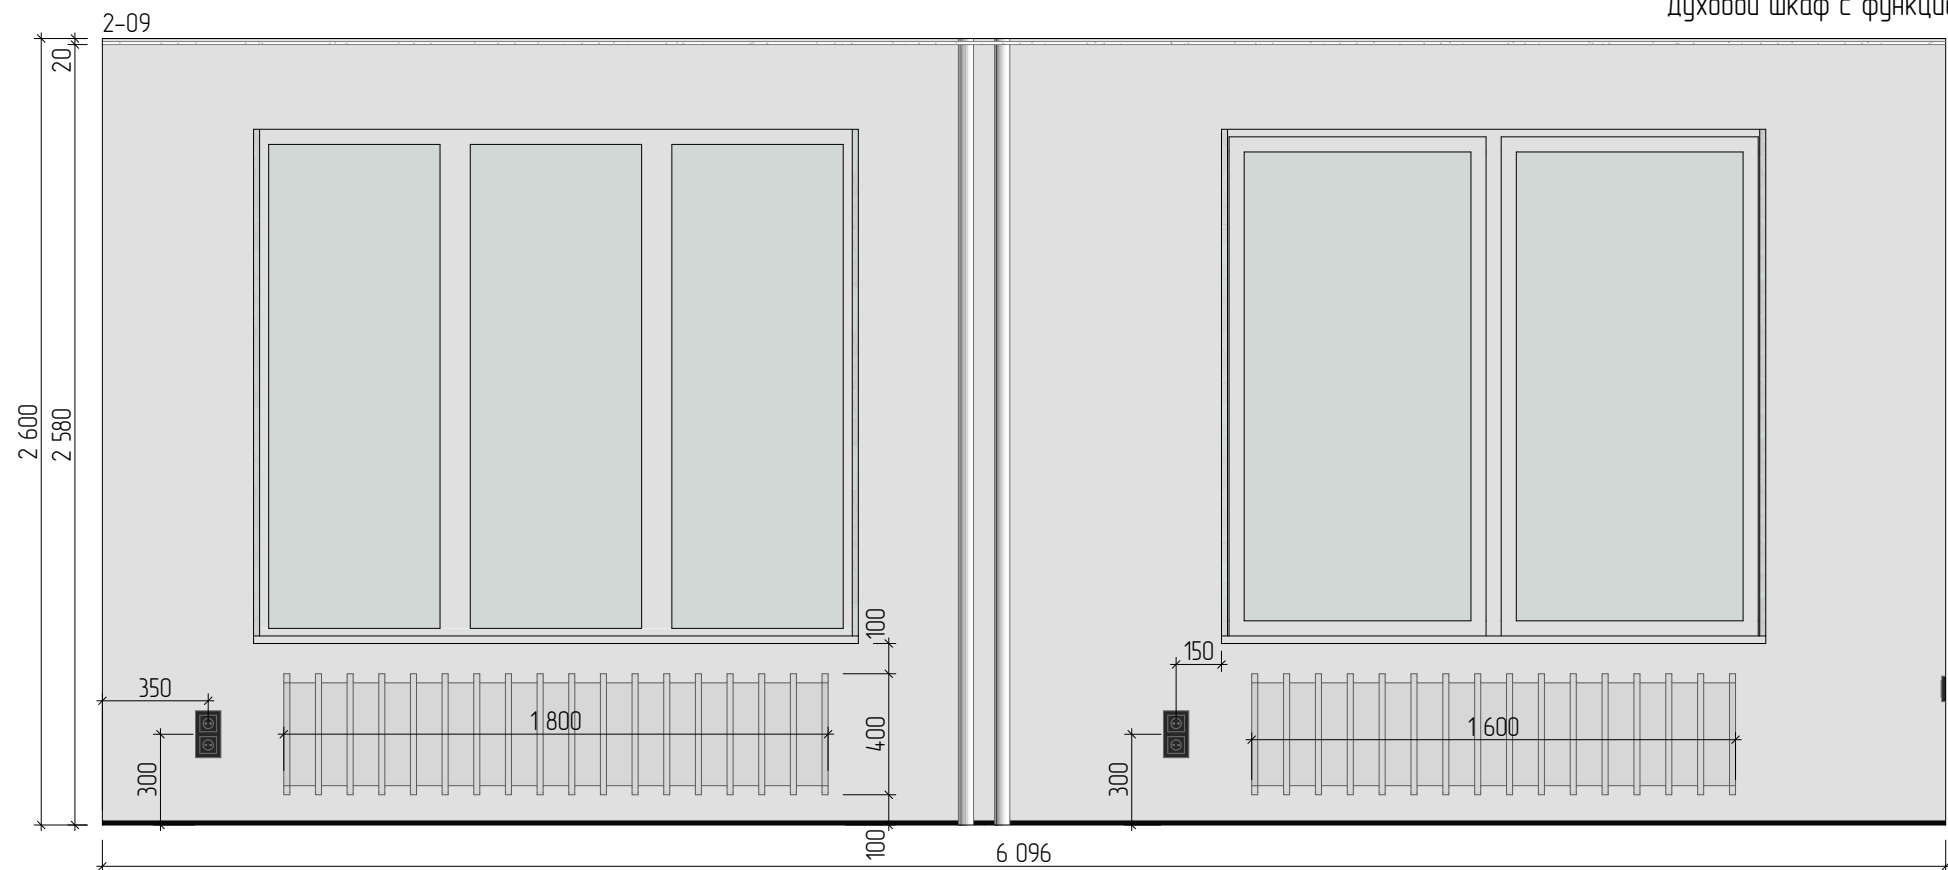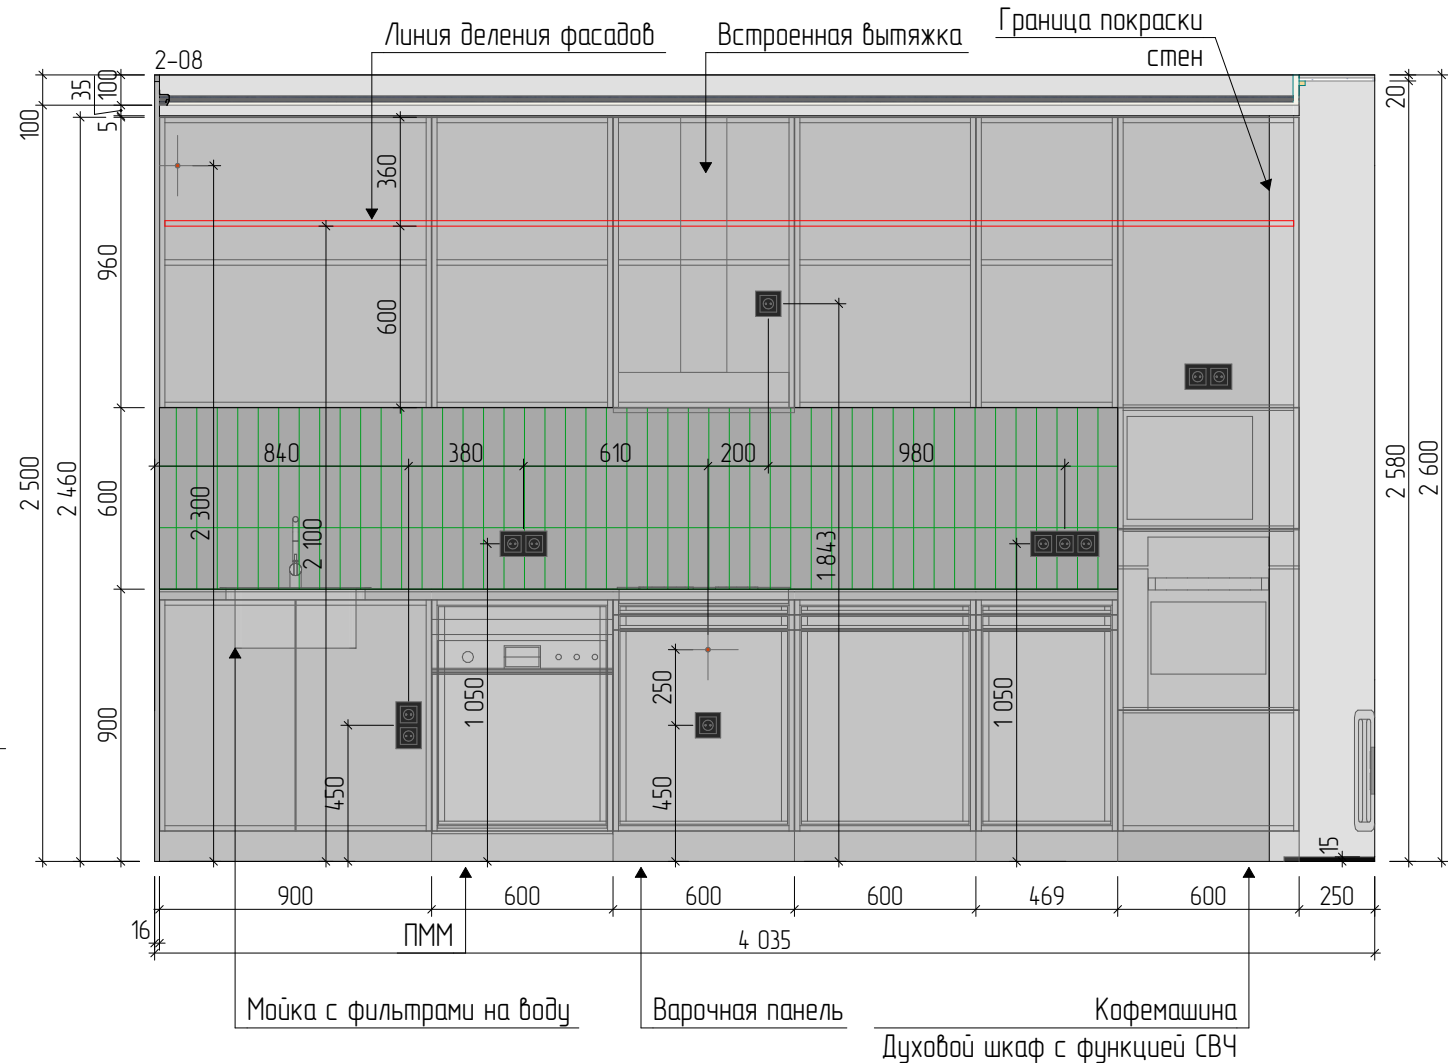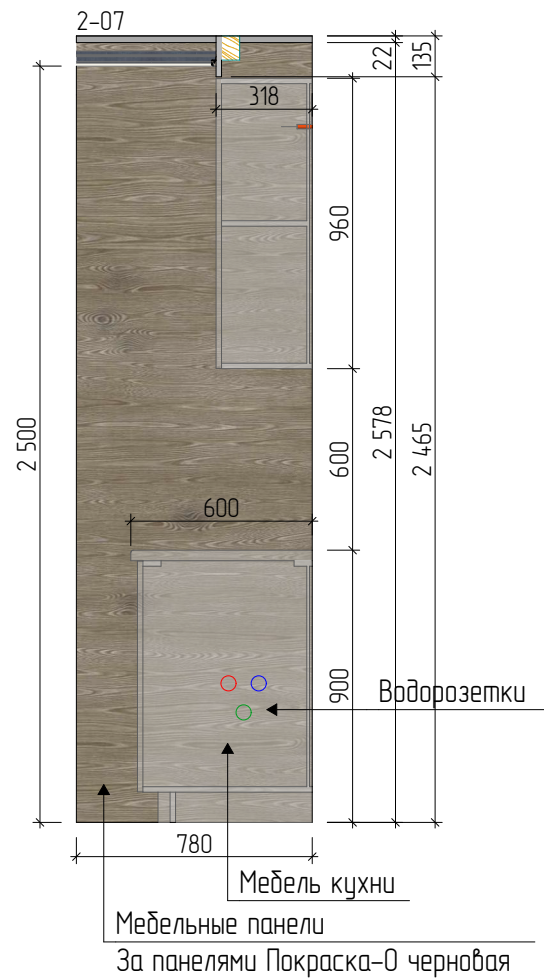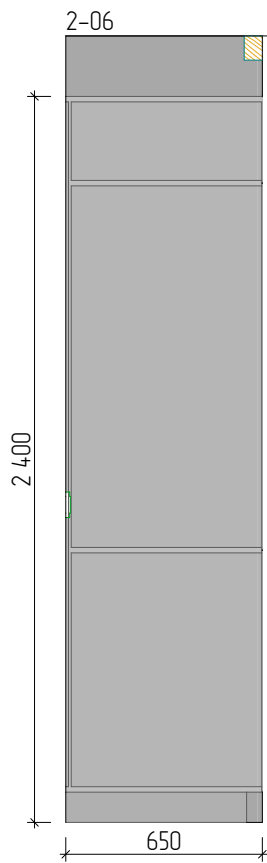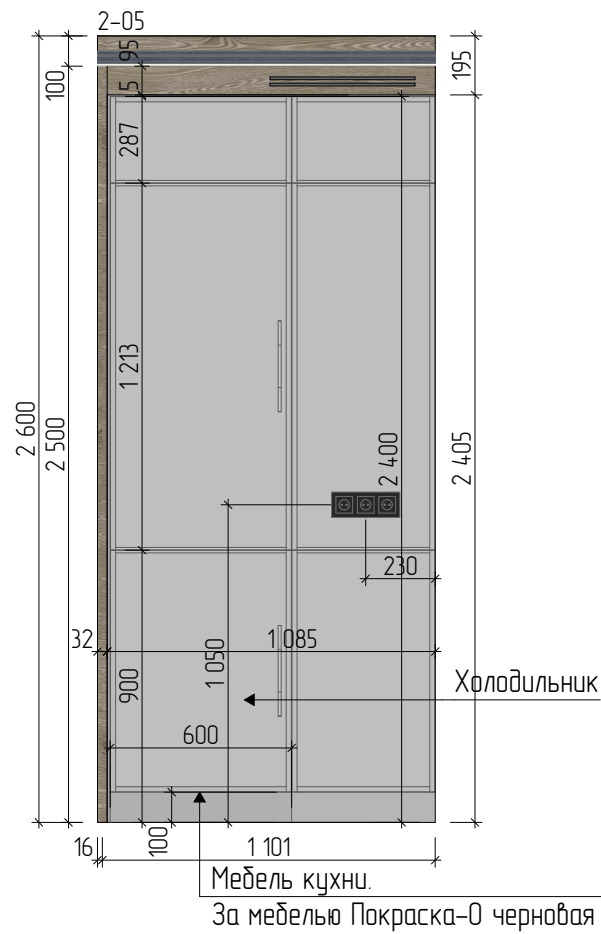

Условные обозначения

	Покраска стен-1 чистовая
	Медельные настенные панели
	Покраска стен-0 черновая под медельными панелями
	Плитка фартука-4
	Электропровод





Дизайнер	ФИО Кутушева А. Р.	Дизайн-проект квартиры	Лист 13.3	Листов 16
Заказчик			Развертка кухни-гостиной	

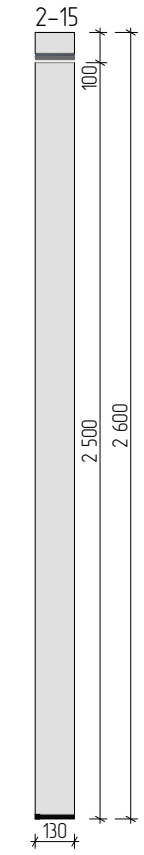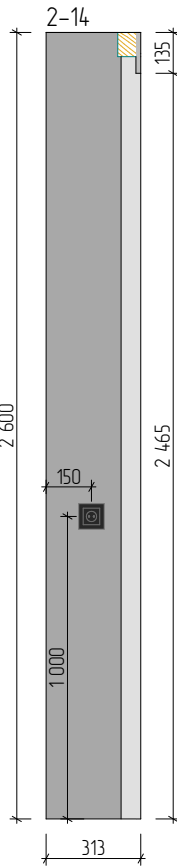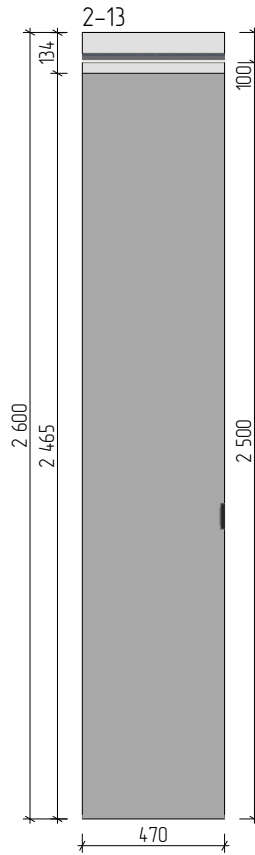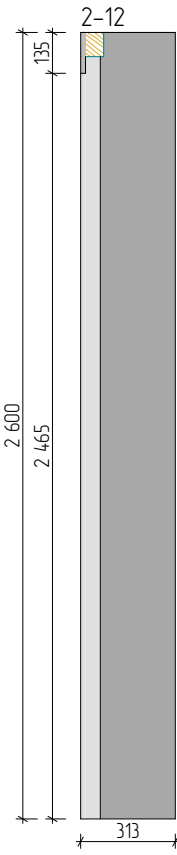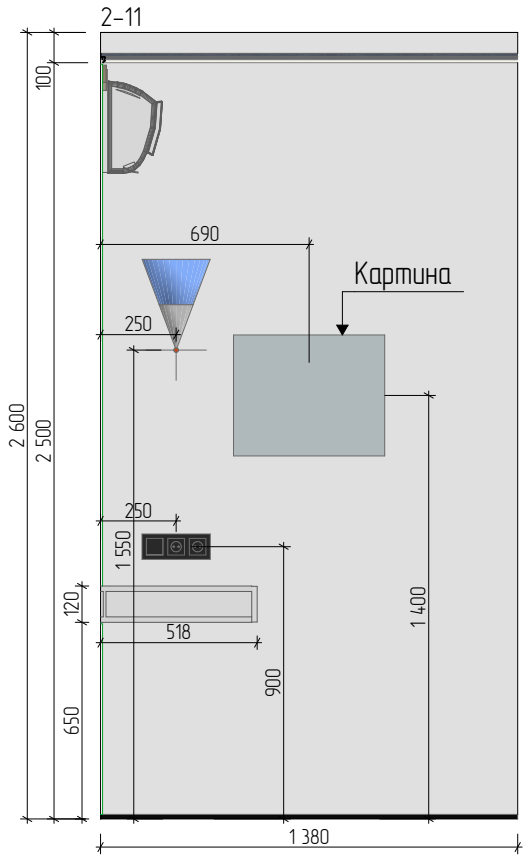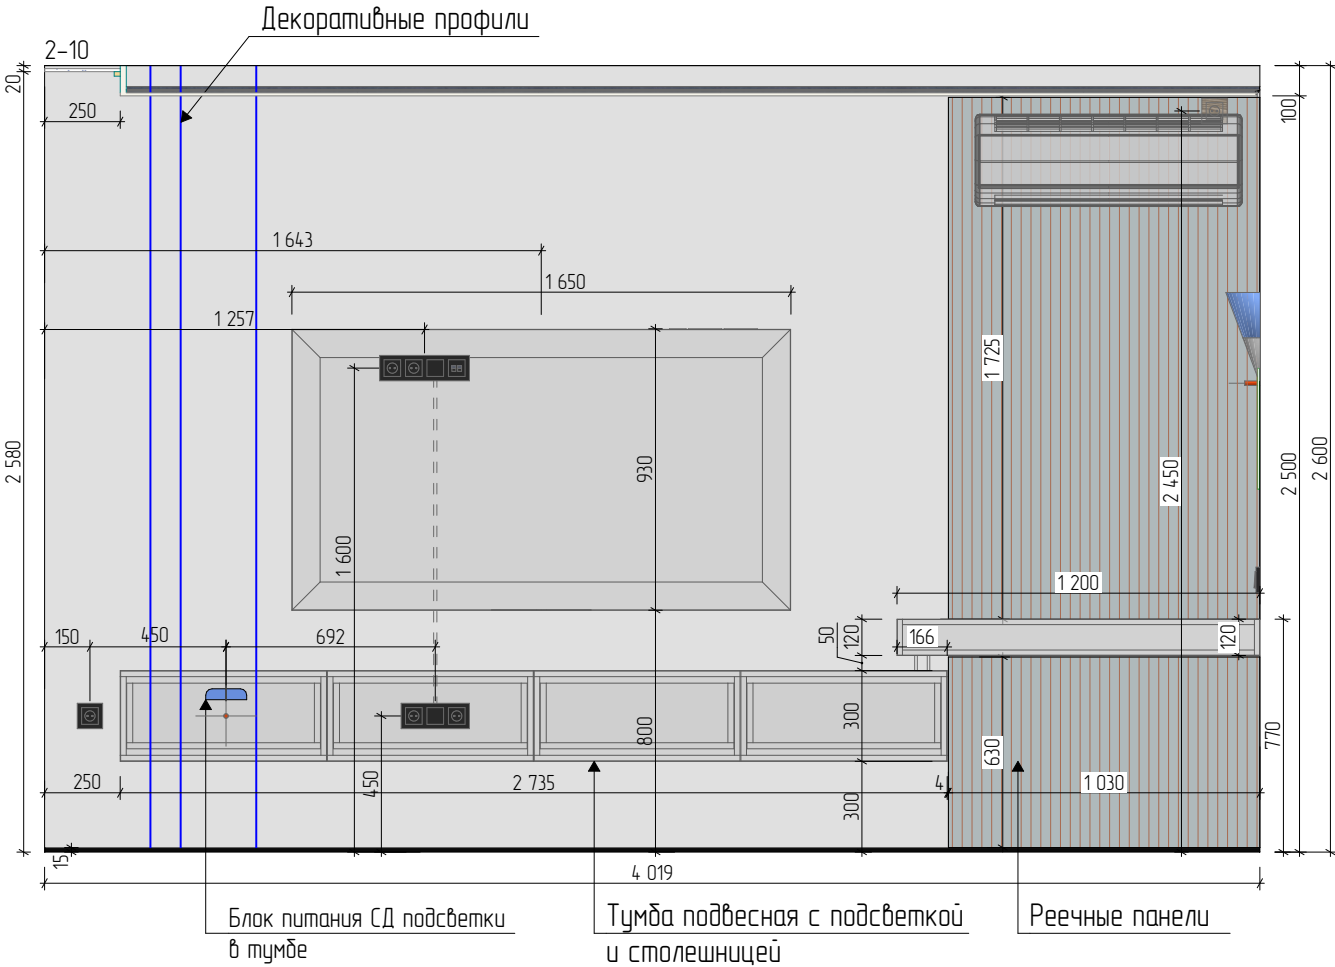

Условные обозначения

	Покраска стен-1 чистовая
	Покраска стен-0 черновая
	Реечные настенные панели
	Электровывод




	ФИО	Дизайн-проект квартиры	Лист	Листов
Дизайнер	Кутушева А. Р.		13.4	16
Заказчик		Развертка кухни-гостиной		

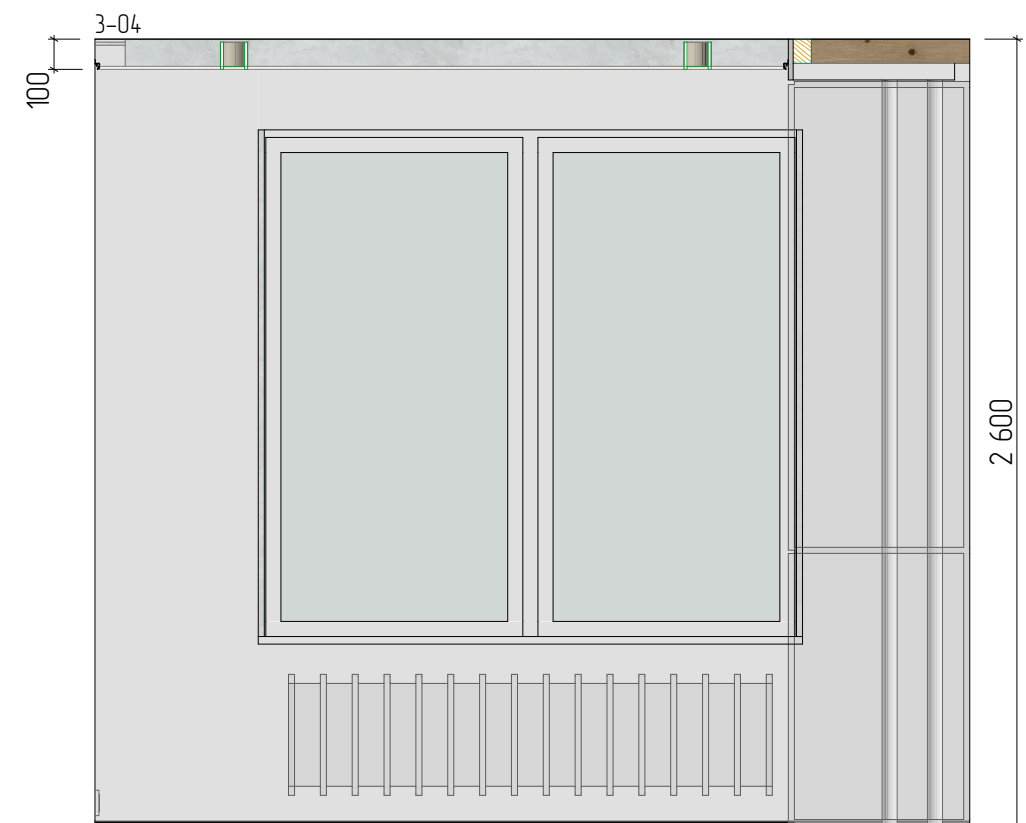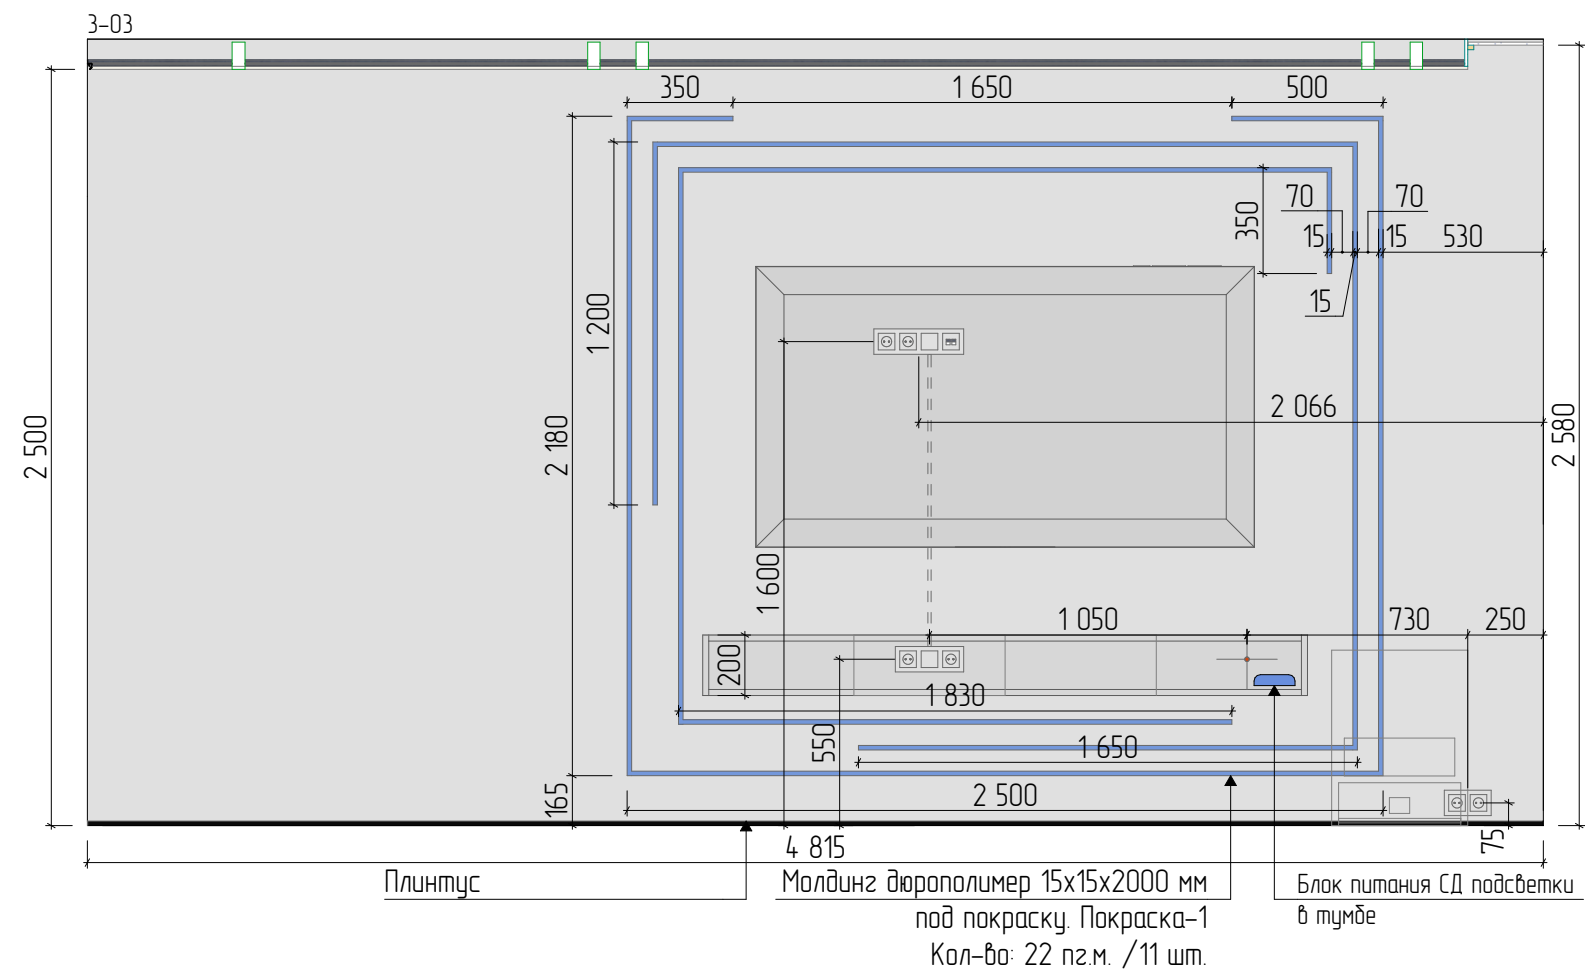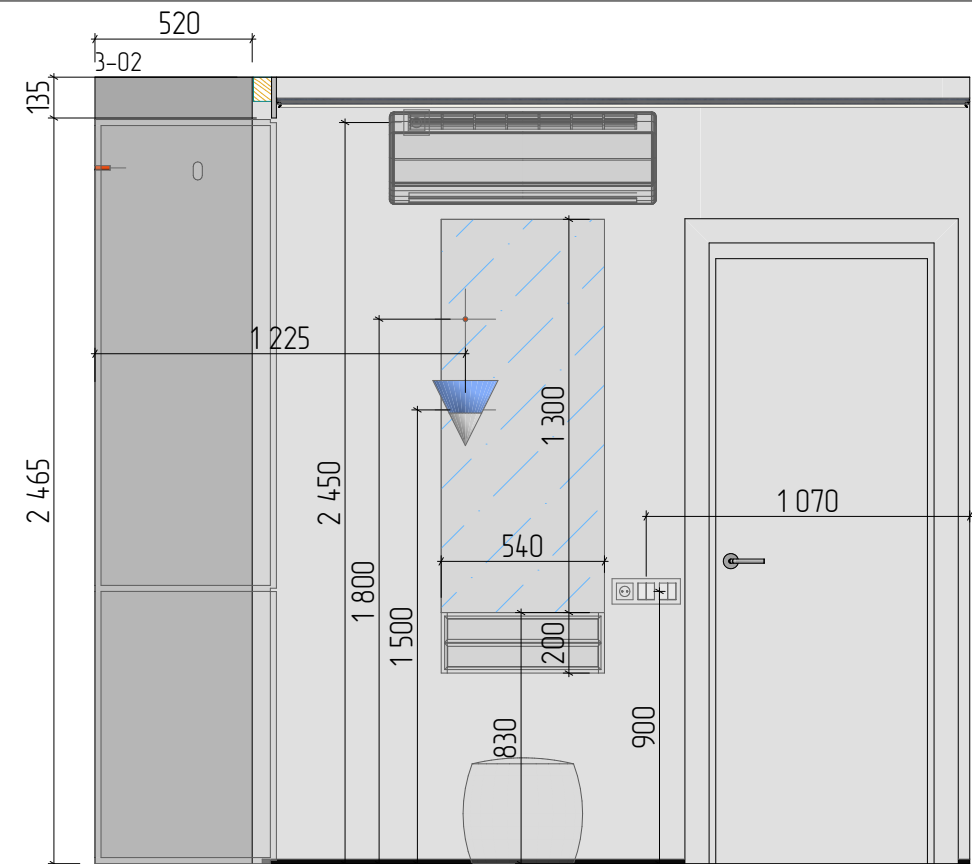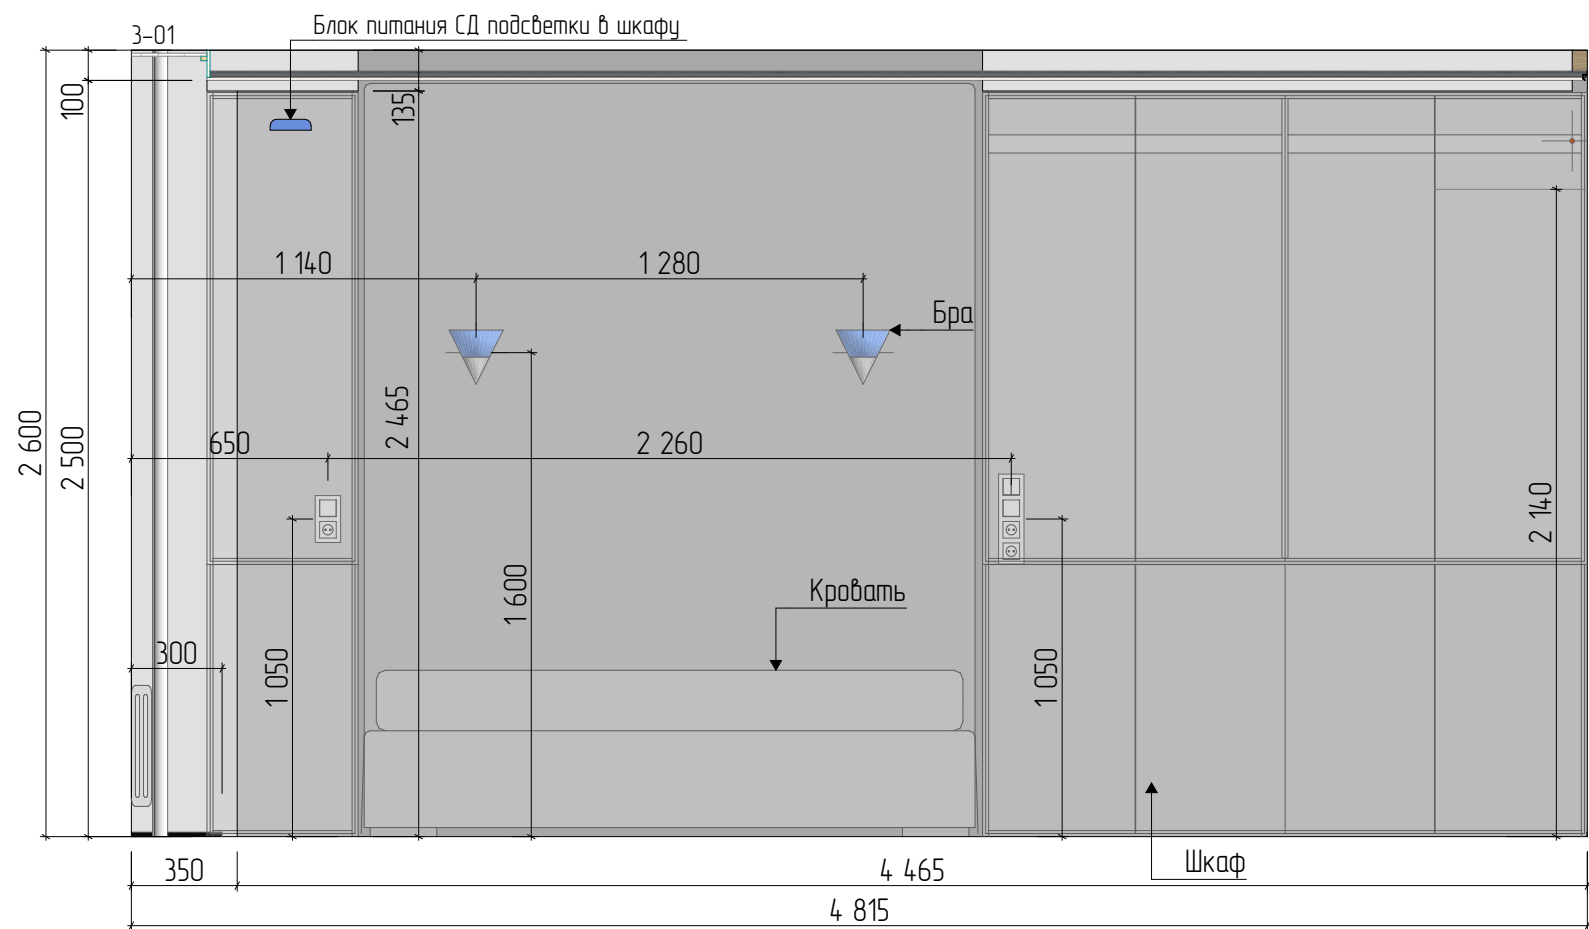

Условные обозначения

	Покраска стен-0 черновая
	Покраска стен-1 чистовая
+	Электропровод







Дизайнер	ФИО Кутушева А. Р.	Дизайн-проект квартиры	Лист 13.5	Листов 16
Заказчик			Развертка спальни	

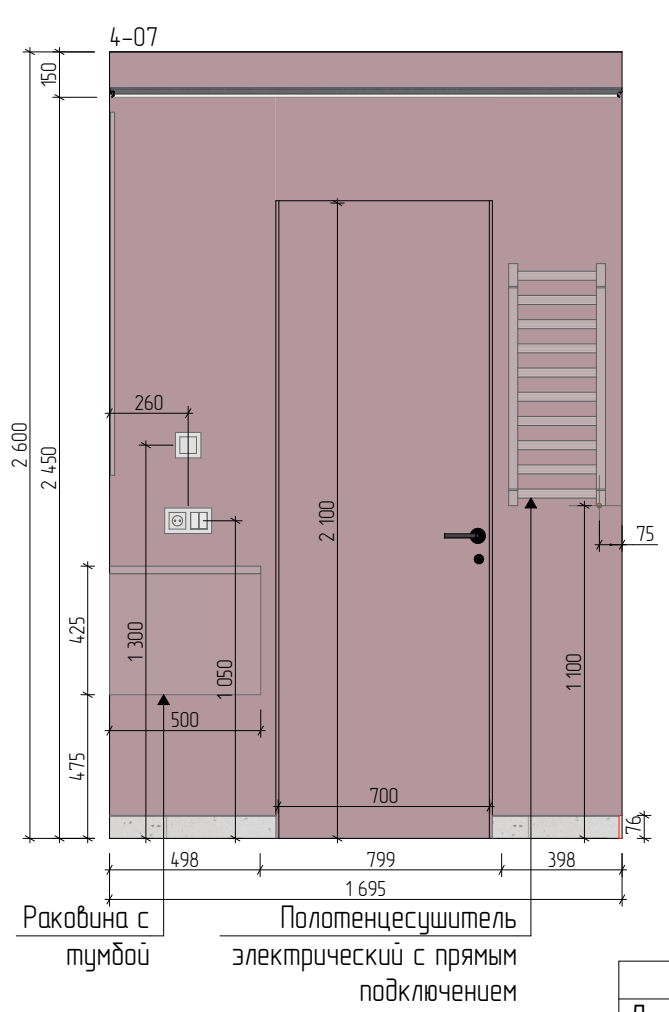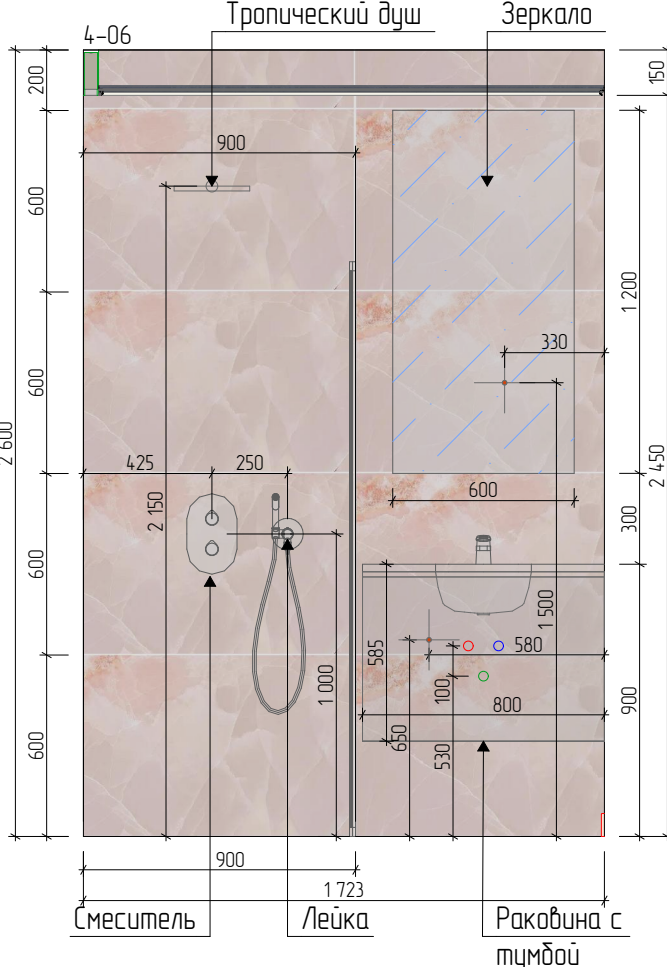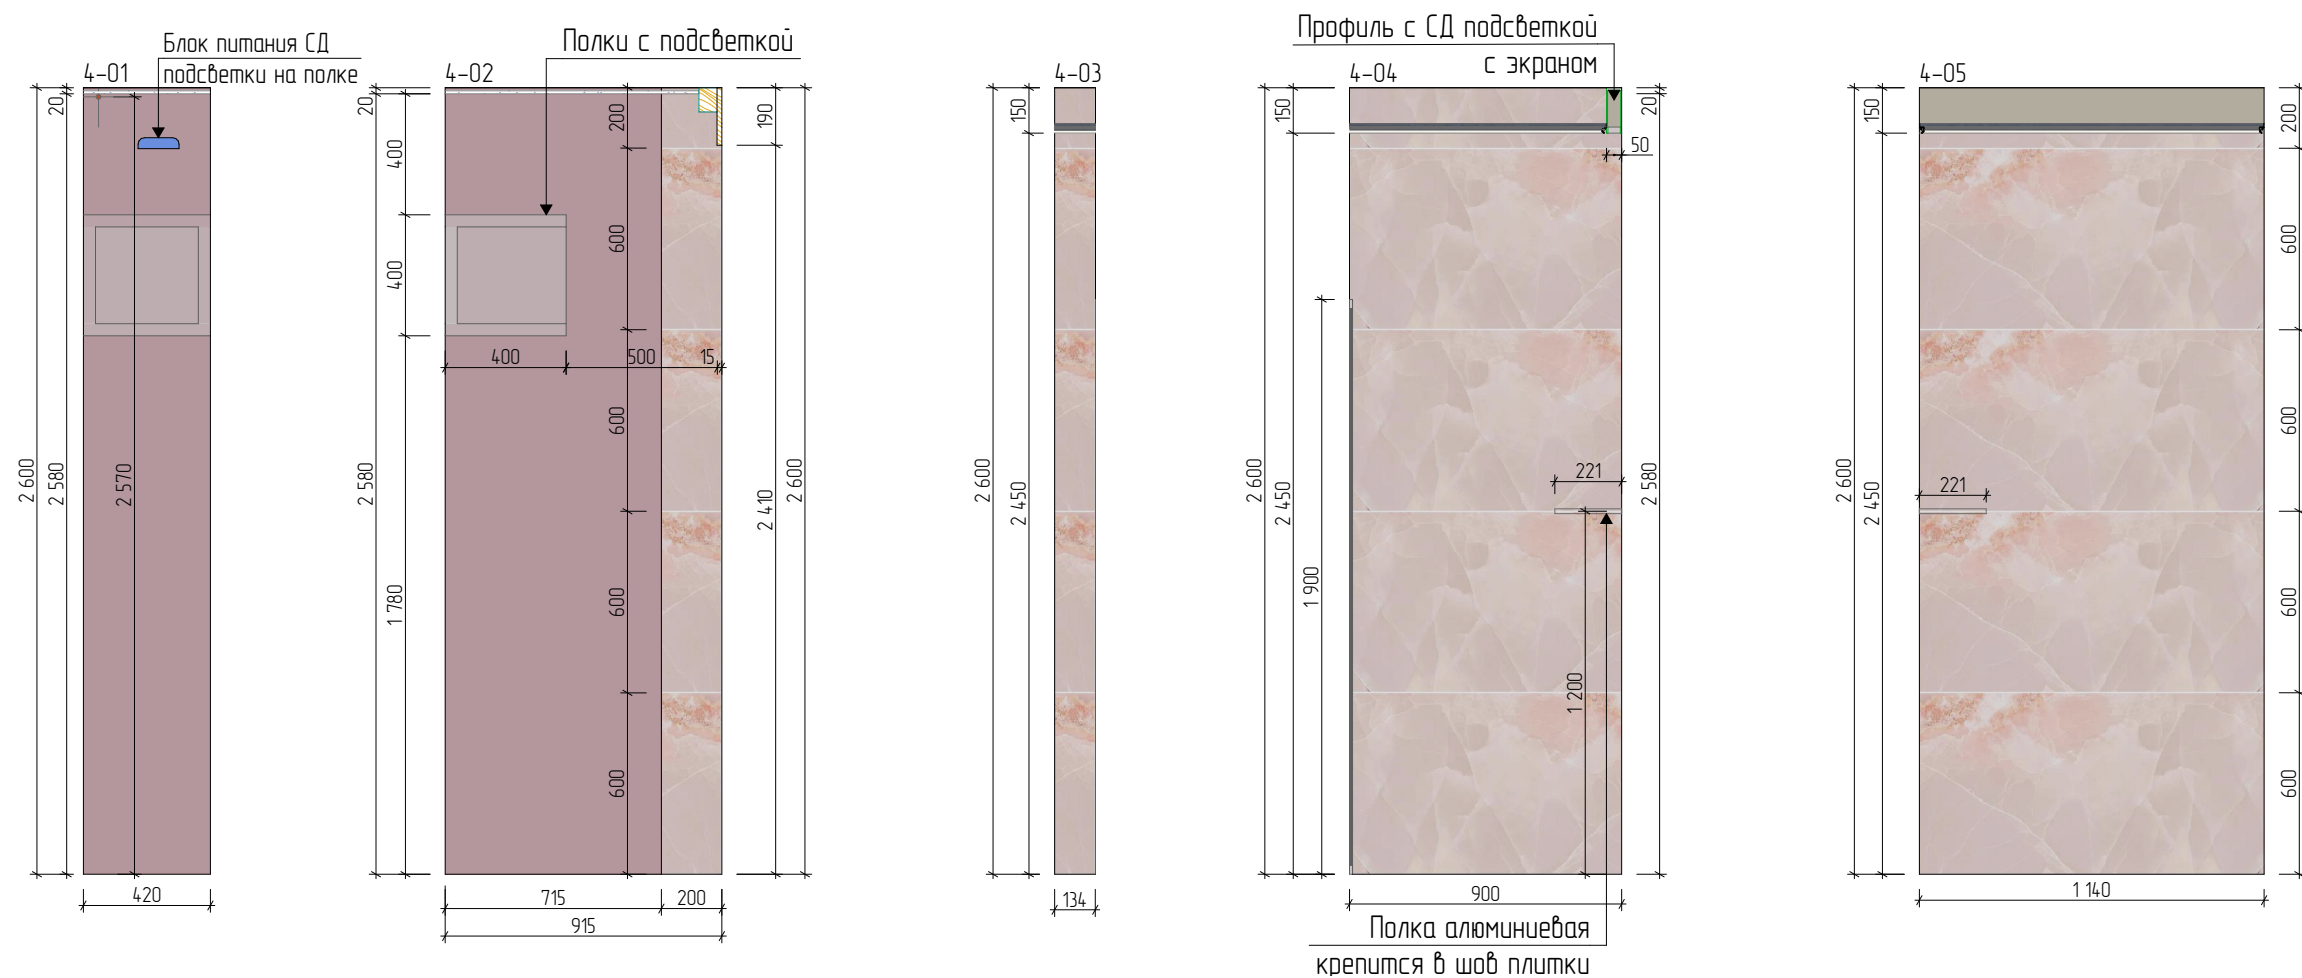

Условные обозначения

	Покраска стен-3 чистовая
	Керамогранит-2
	Электропровод

	ФИО	Дизайн-проект квартиры	Лист	Листов
Дизайнер	Кутушева А. Р.		13.6	16
Заказчик		Развертка душевой		

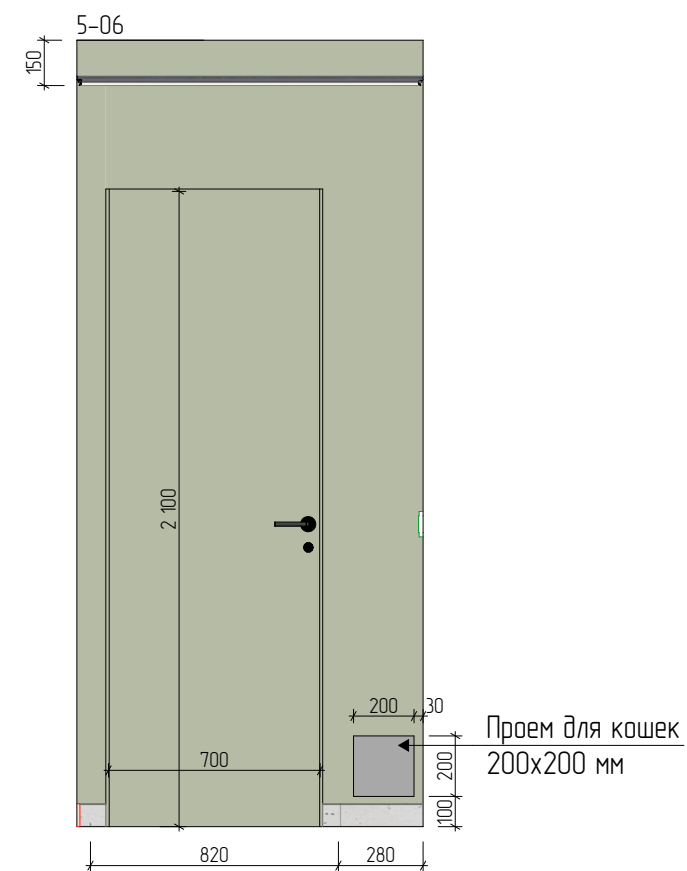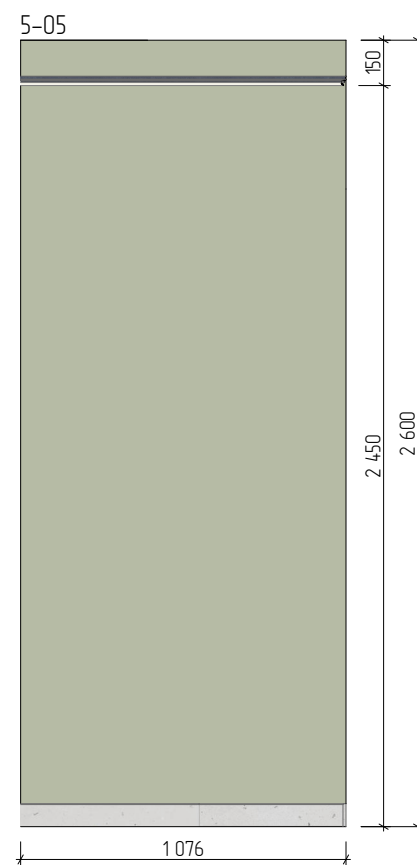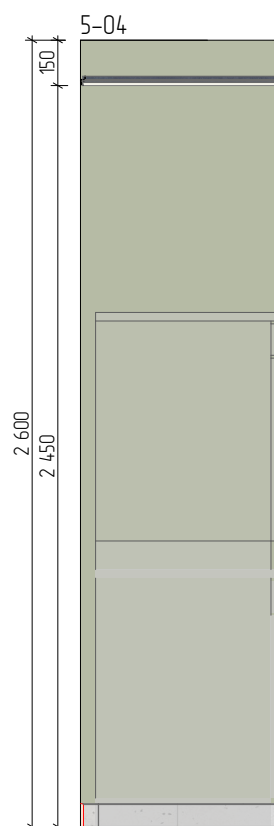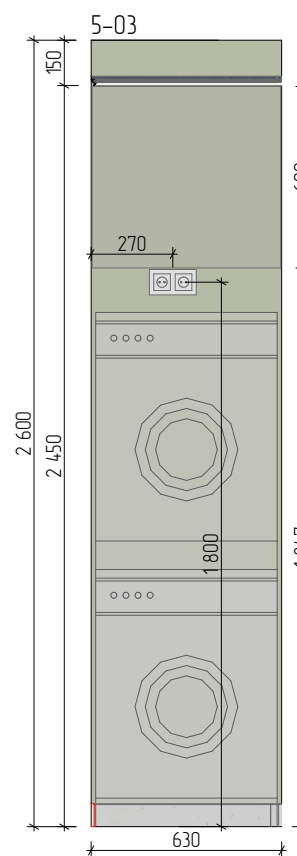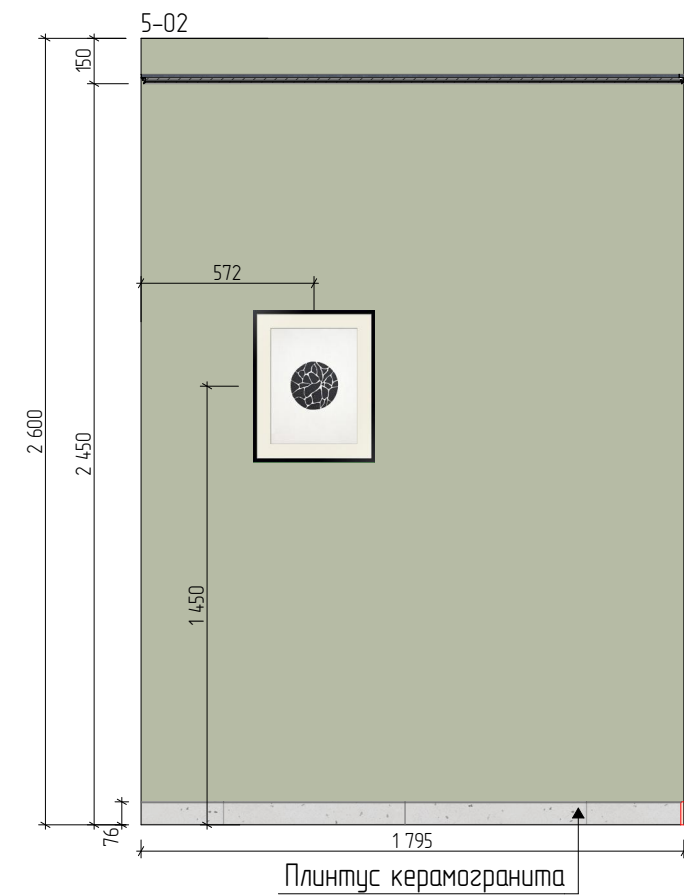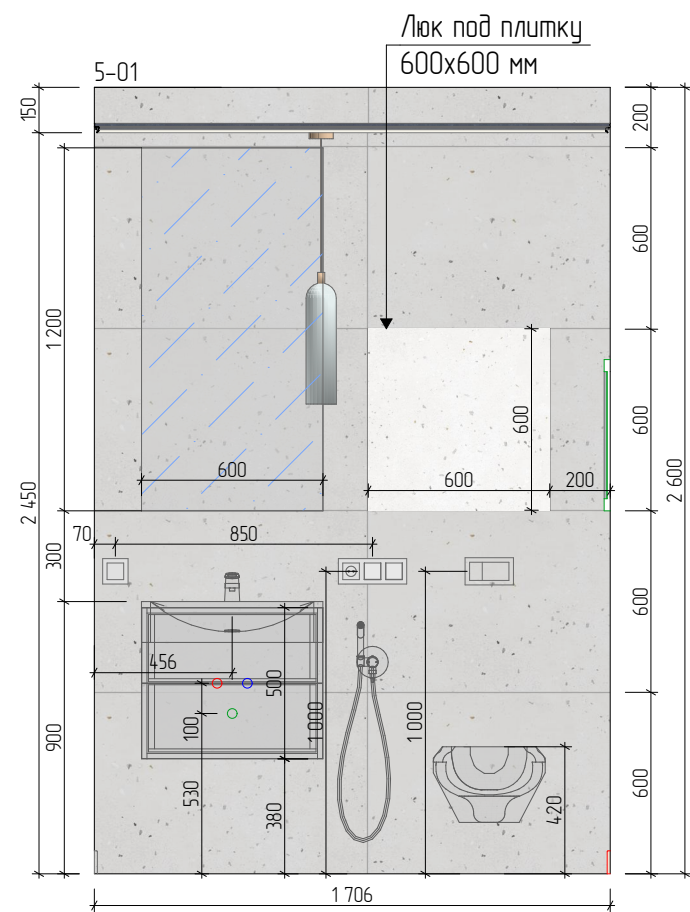

Условные обозначения

	Покраска стен-4 чистовая
	Керамогранит-3

Дизайнер	ФИО Кутушева А. Р.	Дизайн-проект квартиры	Лист 13.7	Листов 16
Заказчик				
		Развертка санузла		

К Кутушева
Анна

№ поз	Наименование (обозначение, артикул)	Полы	Стены	Потолок	Итого
1	Керамогранит–1 600x1200 мм Помещение: 1, 2, 5, 6, 7	22,4 кв.м. 49 шт.	27 кв.м. 52 шт.		49,4 кв.м. 101 шт.
2	Паркет / инженерная доска Помещение: 2, 3, 4	43,9 кв.м.			
3	Плинтус под покраску (13x80x2000 мм) Помещение: 1, 2, 3, 4	28,7 пз.м. 14 шт.			
4	Плинтус керамогранита–1 h=60 мм Помещение: 7	2 шт.			
5	Техподготовка стен Помещение: 1, 2, 3, 4, 5, 6		71 кв.м.		
6	Покраска стен–1 Помещение: 1, 2, 4, 7		39 кв.м.		
7	Покраска стен–2 Помещение: 3		17 кв.м.		
8	Плитка–1 фартука кухни Помещение: 2		зл. 57 шт. мат. 57 шт.		
9	Плитка–2 Помещение: 6		зл. 90 шт. мат. 70 шт.		
10	Керамогранит–2 Помещение: 5		18,3 кв.м. 31 шт.		
11	Обои–1 ШВ 2800 x 3100 мм Помещение: 4		8,7 кв.м.		
12	Обои–2 ШВ 2400 x 3100 мм Помещение: 3		7,5 кв.м.		
13	3D панели под Покраску стен–2 Помещение: 3		3,5 кв.м. 10 шт.		
14	Деревянные панели ШВ 1276x2890мм; 410x2890мм; 410x2890мм. Помещение: 4		6 кв.м.		
15	Фактурные деревянные панели МДФ ШВ 1098x2885 мм.; ШВ 610x2885 мм. Помещение: 2, 4		5 кв.м.		
16	Потолок из ГКЛ Покраска–3 Помещение: 1, 2, 3, 4, 7			59 кв.м.	
17	Потолок из ГВЛ Покраска–3 Помещение: 5, 6			6,6 кв.м.	

Примечание:
Просчет материалов выполнен согласно проектной площади помещений – без учета надбавки процента на “дой” и подрезки.
При покупке материалов стоит учитывать рекомендуемый от поставщика процент объема материала (около 10%).

	ФИО		Лист	Листов
Дизайнер	Кутушева А. Р.		14	14
Заказчик		Ведомость отделочных материалов		