


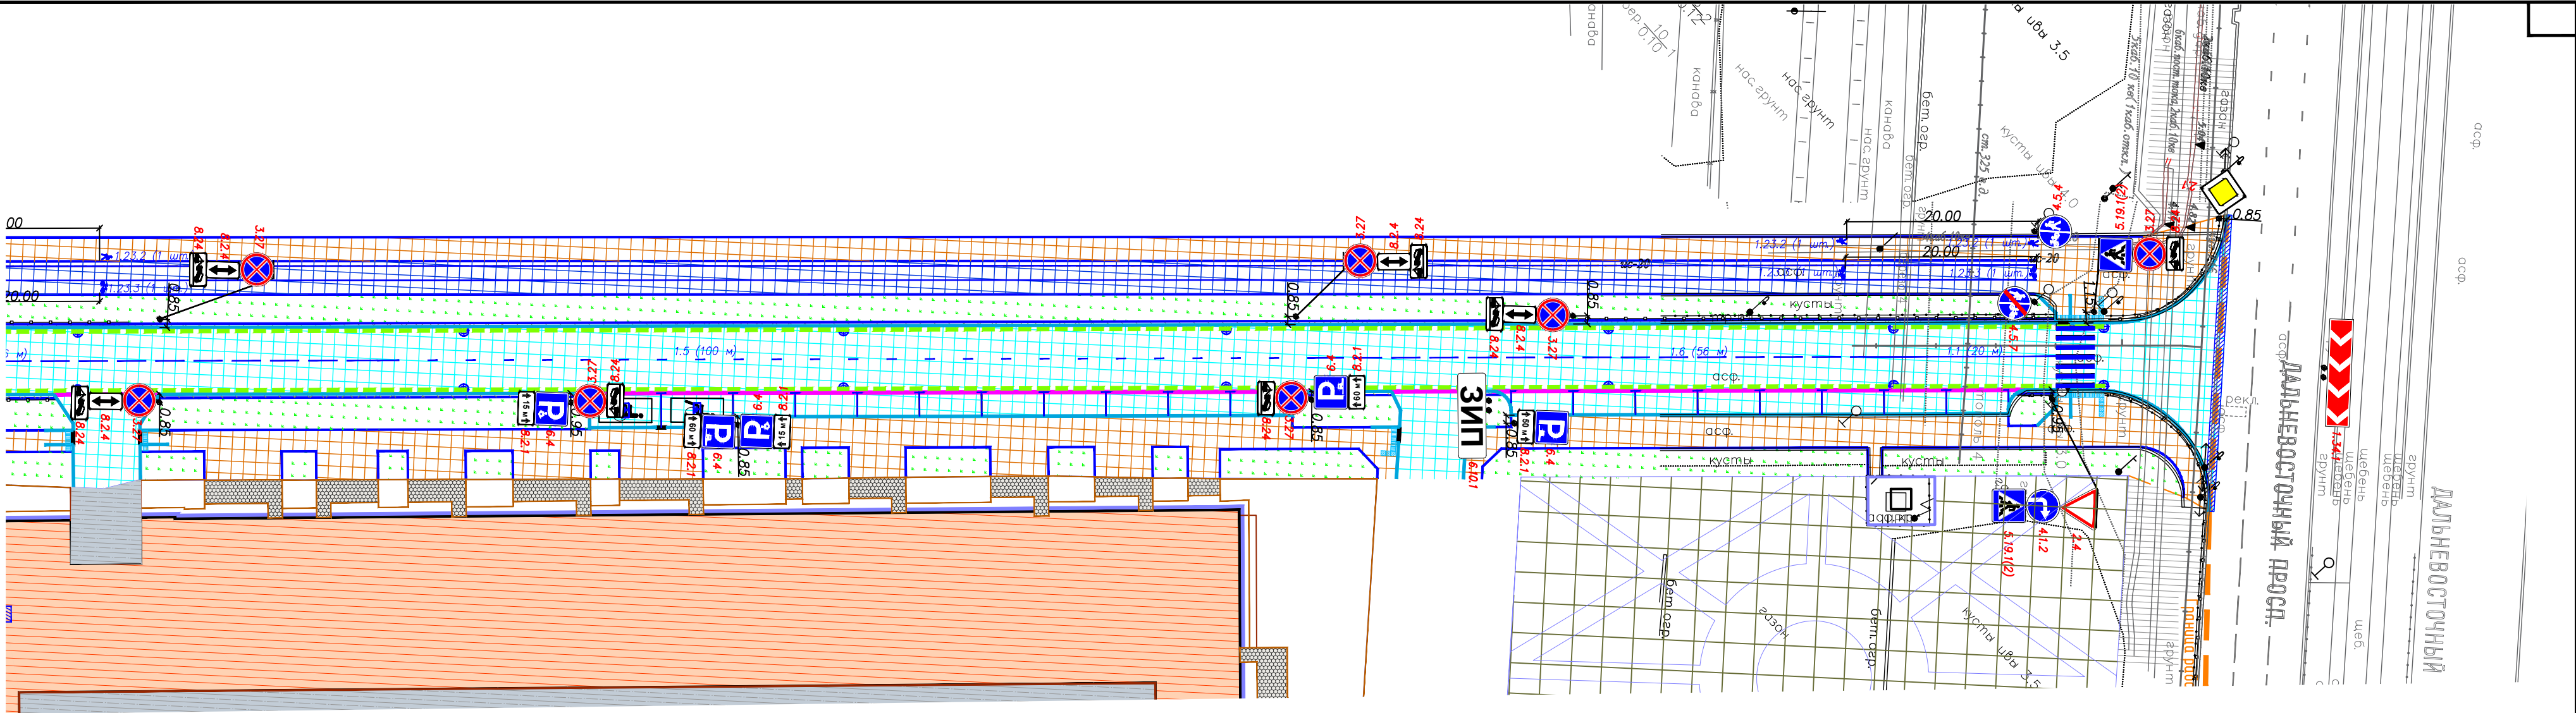

Условные обозначения

- 4.5.5 - проектируемые знаки устанавливаемые по ГОСТ Р 52289-2019;
- 4.5.5 - существующие дорожные знаки;
- существующие стойки для дорожных знаков;
- существующие дорожная разметка;
- проектируемая дорожная разметка;
- проектируемые стойки для дорожных знаков;

						168-2018-АД-ПОДД-1						
						«Многоквартирные жилые дома со встроенными помещениями, встроенно-пристроенными подземными гаражами, объектом дошкольного образования на 190 мест по адресу: г. Санкт-Петербург, Октябрьская наб.»						
Изм.	Кол.уч.	Лист.	Ндок.	Подпись	Дата	Проект организации дорожного движения	Стадия	Лист	Листов			
Разработал	Шабанов				18.02.2026		Р	2	2			
						План расстановки ТСОДД на период эксплуатации (М 1:500)						
ГИП	Афанасьев				18.02.2026							

Согласовано					
Взам. инв. №					
Подп. и дата					
Инв. № подл.					