

КАДАСТРОВЫЙ ПАСПОРТ  
помещения

Лист N 1 , всего листов 2

- Дата 14.02.2011
- Кадастровый номер \_\_\_\_\_
- Инвентарный номер (ранее присвоенный учетный номер) 2921/22 (00013672:0063)
1. Описание объекта недвижимого имущества
- 1.1. Кадастровый номер здания (сооружения), в котором расположено помещение \_\_\_\_\_
- 1.2. Этаж (этажи), на котором расположено помещение подвал
- 1.3. Общая площадь помещения 269,0 кв.м.
- 1.4. Адрес (местоположение):

Субъект Российской Федерации	Москва	
Район (Административный округ)	Северный	
Муниципальное образование	тип	район
	наименование	Войковский
Населенный пункт	тип	город
	наименование	Москва
Улица (проспект, переулок и т.д.)	тип	улица
	наименование	Адмирала Макарова
Номер дома	11	
Номер корпуса	-	
Номер строения	-	
Литера	-	
Номер помещения (квартиры)	I	
Иное описание местоположения	-	

- 1.5. Назначение помещения нежилое  
(жилое, нежилое)
- 1.6. Вид жилого помещения в многоквартирном доме \_\_\_\_\_  
(комната, квартира)
- 1.7. Кадастровый номер квартиры, в которой расположена комната \_\_\_\_\_
- 1.8. Номер помещения на поэтажном плане \_\_\_\_\_ I
- 1.9. Предыдущие кадастровые (условные) номера объекта недвижимого имущества: \_\_\_\_\_
- 1.10. Примечание: дата обследования - 03.02.2006
- 1.11. ГУП МосгорБТИ (Северное ТБТИ)  
(наименование органа или организации)  
свидетельство об аккредитации N МА-15-06/1 от 14 июля 2005 г.

Начальник Северного ТБТИ

М.П. В.В.Кудряшова  
(подпись) (инициалы, фамилия)



Зам. начальника Северного ТБТИ  
Ломоносова Г.А.



02 92 10 0082201

КАДАСТРОВЫЙ ПАСПОРТ  
ЧАСТИ ПОМЕЩЕНИЯ


Лист № 2 , всего листов 2


Кадастровый номер \_\_\_\_\_

Инвентарный номер (ранее  
присвоенный учётный номер) 2921/22 (00013672 : 0063)


2. План расположения помещения на этаже

**подвал**

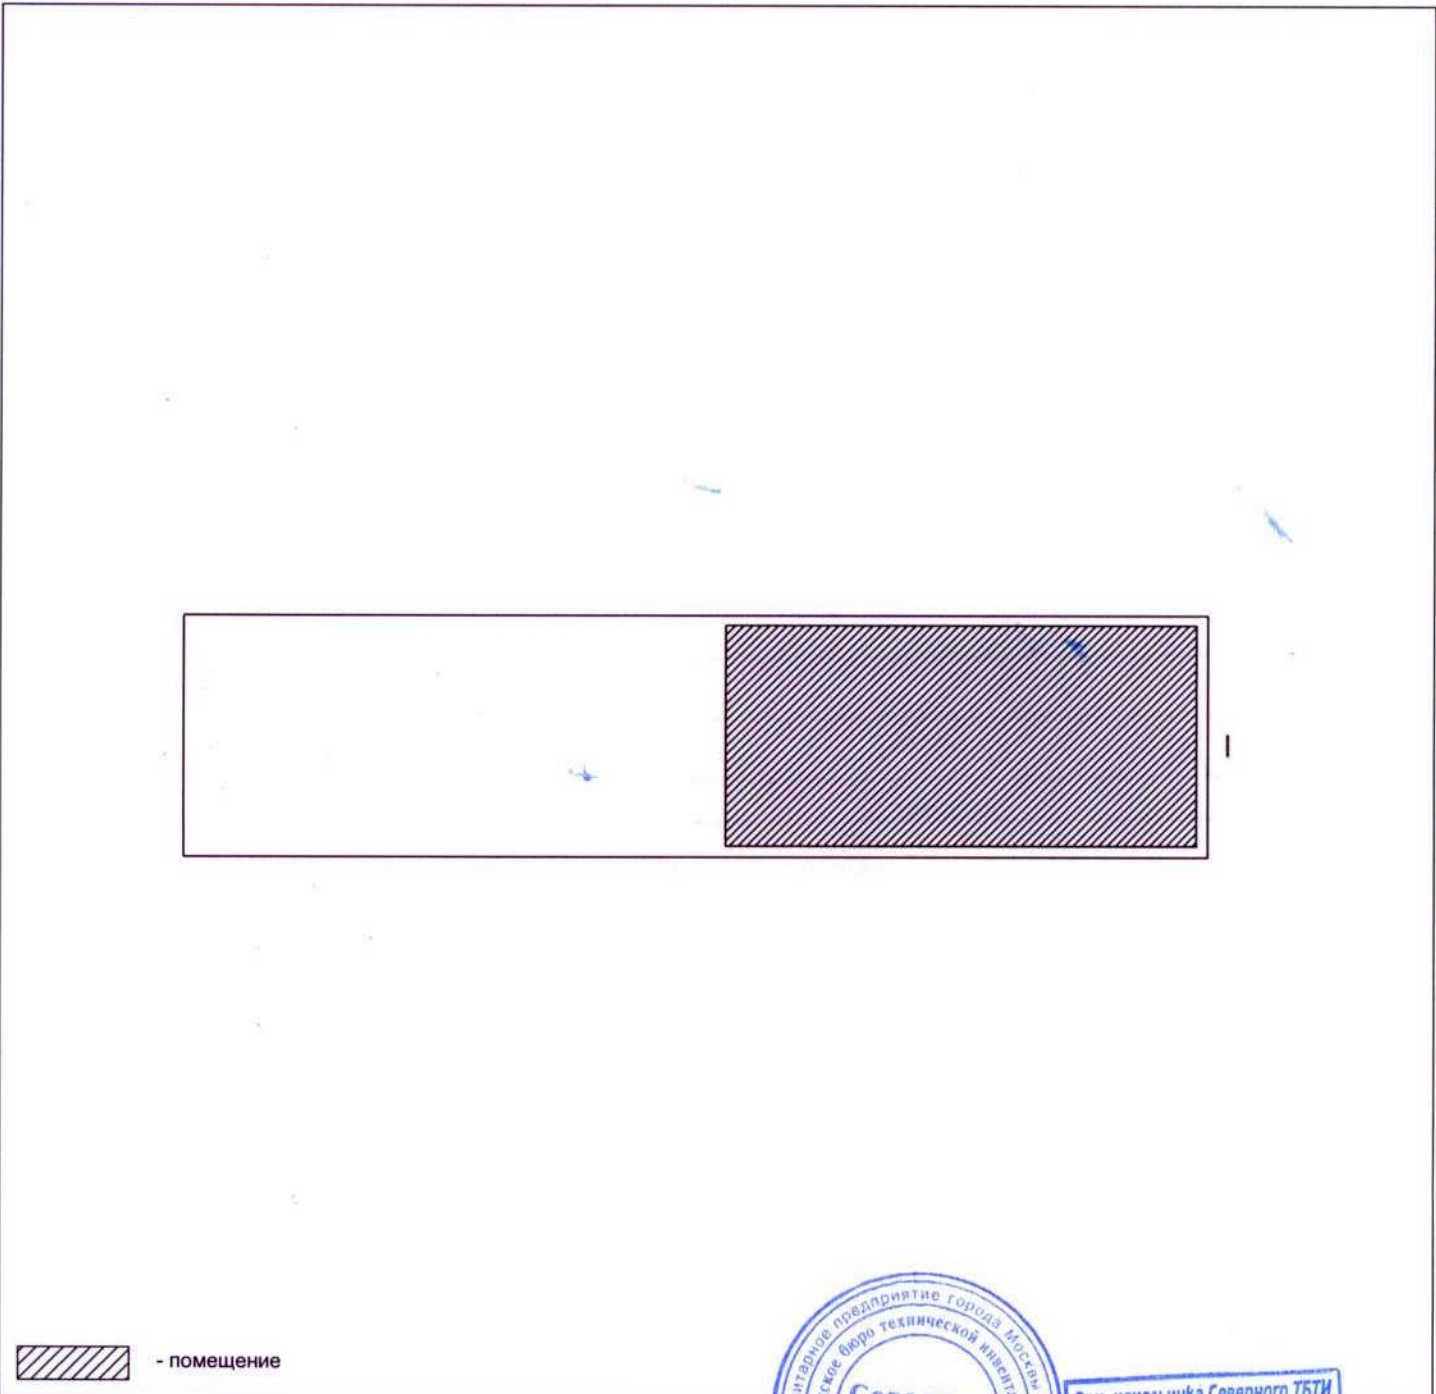

 - помещение

Масштаб 1 : 500

Начальник Северного ТБТИ М. П.  В.В. Кудряшова  
(инициалы, фамилия)

**Зам. начальника Северного ТБТИ**  
**Ломоносова Г.А.**

## Северное ТБТИ

## ЭКСПЛИКАЦИЯ

По адресу: ул. Адмирала Макарова, 11

стр. 1

Помещение N I Тип: Складские

ф.25

Последнее обследование 3.02.2006

Распоряжение префекта

о произведенном переустройстве помещений в жилом доме  
от 23.11.2005 N 8896

Этаж	NN комн.	Характеристики комнат и помещений	Общая площадь			Площадь помещений вспомогат. использ. (с коэф.)			Вы- со- та	
			всего	в т.ч.		лодж.	в т.ч.			
				основ.	вспом.			балк.	проч.	
п	1	склад	90,3	90,3			складс.			260
	2	склад	11,8	11,8			складс.			
	3	склад	31,1	31,1			складс.			
	4	склад	45,4	45,4			складс.			
	5	склад	90,4	90,4			складс.			
Итого по помещению			269,0	269,0						
---Нежилые помещения всего			269,0	269,0						
в т.ч. Складские			269,0	269,0						

Экспликация на 1 странице

14.02.2011 г.

Исполнитель \_\_\_\_\_

Белоокая Н.А.

14 92 300140

Руководитель группы по инвентаризации  
строений и сооружений  
Матвиенко Т. Д.

7 Северное  
территориальное бюро  
технической инвентаризации  
города Москвы



02 92 10 0082202

СПРАВКА БТИ О СОСТОЯНИИ ЗДАНИЯ

Дата заполнения	14.02.11	ОБЪЕКТ	здание		
Паспорт ГорБТИ №		2921/22			
Адрес	Город	Москва			
	Округ	Северный	Квартал № 2921		
Наименование (ул., пл., пер, просп., туп., бульв. и т.п.)		ул. Адмирала Макарова			
Дом	11	Корпус	-	Строение	-
Помещ. №	-				
Примечание					

СОСТОЯНИЕ ОБЪЕКТА

Общий процент износа %	36	на	2003	Год постройки	1962
Материал стен здания	кирпичный				
Тип здания	жилое				
Тип помещения	-				
Расположение помещения	-	-			
Степень технического обустройства	водопровод, канализация, горячая вода отопление центральное от тэц, электричество				
Высота потолков	hп=2,60 hтх=2,60 h1-4эт=2,50 h4эт=2,56 h5эт=2,50				

Бюро технической инвентаризации Северное ТБТИ

Начальник ТБТИ

В.В.Кудряшова

"14" февраля 2011 г.

Зам. начальника Северного ТБТИ  
Ломоносова Г.А.



М.П.

Исполнитель Белоокая Н.А.

14 92 300140

Руководитель группы по инвентаризации  
строений и сооружений  
Матвиенко Т.Д.



02 92 10 0082200

# ПОЭТАЖНЫЙ ПЛАН

НА ЧАСТЬ \_\_\_\_\_ подвал  $\frac{\text{КВАР.}}{\text{ПОМЕЩ.}}$  № \_\_\_\_\_ I


КОРП. (СТР.) № \_\_\_\_\_ ( \_\_\_\_\_ ) ДОМ № \_\_\_\_\_ 11

ПО (УЛ./ПЕР.) ул. Адмирала Макарова

Северный административный округ г. МОСКВЫ

h = 2.60 м

## подвал

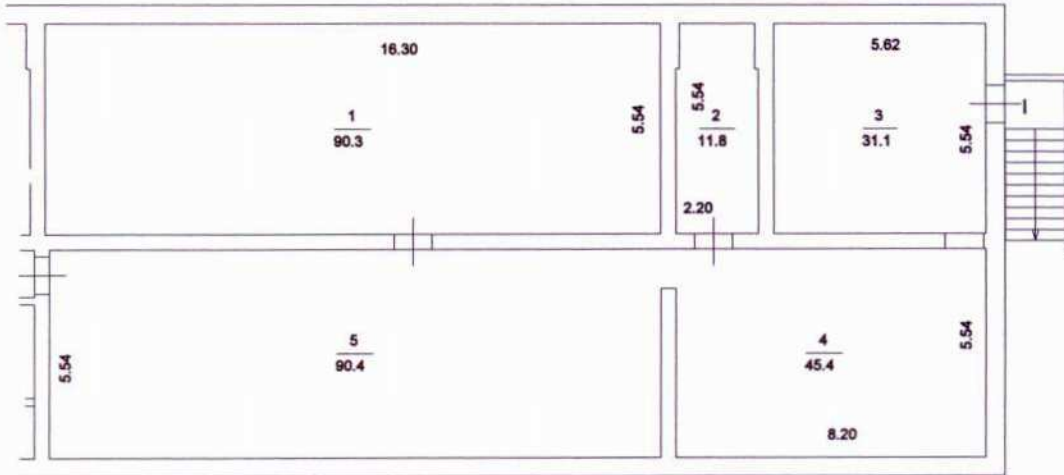

7 Северное  
территориальное бюро  
технической инвентаризации  
города Москвы

Поэтажный план составлен по состоянию на

03. 02. 2006 г.

Руководитель группы по инвентаризации  
строений и сооружений  
Матвиенко Т. Д.

Исполнитель

Белоокая Н. А.

Проверил

Матвиенко Т. Д.

14 февраля 2011 г.

Масштаб 1: 200