

КАДАСТРОВЫЙ ПАСПОРТ  
помещения

Лист N 1 , всего листов 2

Дата 11.02.2011

Кадастровый номер \_\_\_\_\_  
Инвентарный номер (ранее  
присвоенный учетный номер) 1442/1 (00014027:0132,0133)

1. Описание объекта недвижимого имущества  
1.1. Кадастровый номер здания (сооружения), в котором расположено помещение \_\_\_\_\_  
1.2. Этаж (этажи), на котором расположено помещение цоколь  
1.3. Общая площадь помещения 246,9 кв.м.  
1.4. Адрес (местоположение): \_\_\_\_\_

Субъект Российской Федерации	Москва	
Район (Административный округ)	Восточный	
Муниципальное образование	тип	район
	наименование	Сокольники
Населенный пункт	тип	город
	наименование	Москва
Улица (проспект, переулок и т.д.)	тип	улица
	наименование	Матросская Тишина
Номер дома	19	
Номер корпуса	2	
Номер строения	-	
Литера	-	
Номер помещения (квартиры)	-	
Иное описание местоположения	-	

- 1.5. Назначение помещения нежилое  
(жилое, нежилое)  
1.6. Вид жилого помещения в многоквартирном доме \_\_\_\_\_  
(комната, квартира)  
1.7. Кадастровый номер квартиры, в которой  
расположена комната \_\_\_\_\_  
1.8. Номер помещения на поэтажном плане цоколь: пом. II ком.1-11, пом. V  
ком.1-11.  
1.9. Предыдущие кадастровые (условные) номера объекта недвижимого имущества:  
\_\_\_\_\_  
1.10. Примечание: дата обследования 25.03.2009

Помещение переоборудовано без разрешения (цоколь: пом. II ком.1,8,9,  
пом. V ком.4,10,11).

- 1.11. ГУП МосгорБТИ (Восточное ТБТИ)  
(наименование органа или организации)  
свидетельство об аккредитации N MA-15-06/1 от 14 июля 2005 г.

Начальник Восточного ТБТИ



Л.А. Сверчкова  
(инициалы, фамилия)  
Заместитель начальника-  
руководитель службы "одного  
окна" Восточного ТБТИ  
**Лаврова М.И.**



02 34 10 0099775

КАДАСТРОВЫЙ ПАСПОРТ  
ПОМЕЩЕНИЯ


Лист № 2 , всего листов 2

Кадастровый номер \_\_\_\_\_

Инвентарный номер (ранее  
присвоенный учётный номер) 1442/1 (000140247 : 0132,0133)

2. План расположения помещения на этаже

цоколь ЭТАЖ

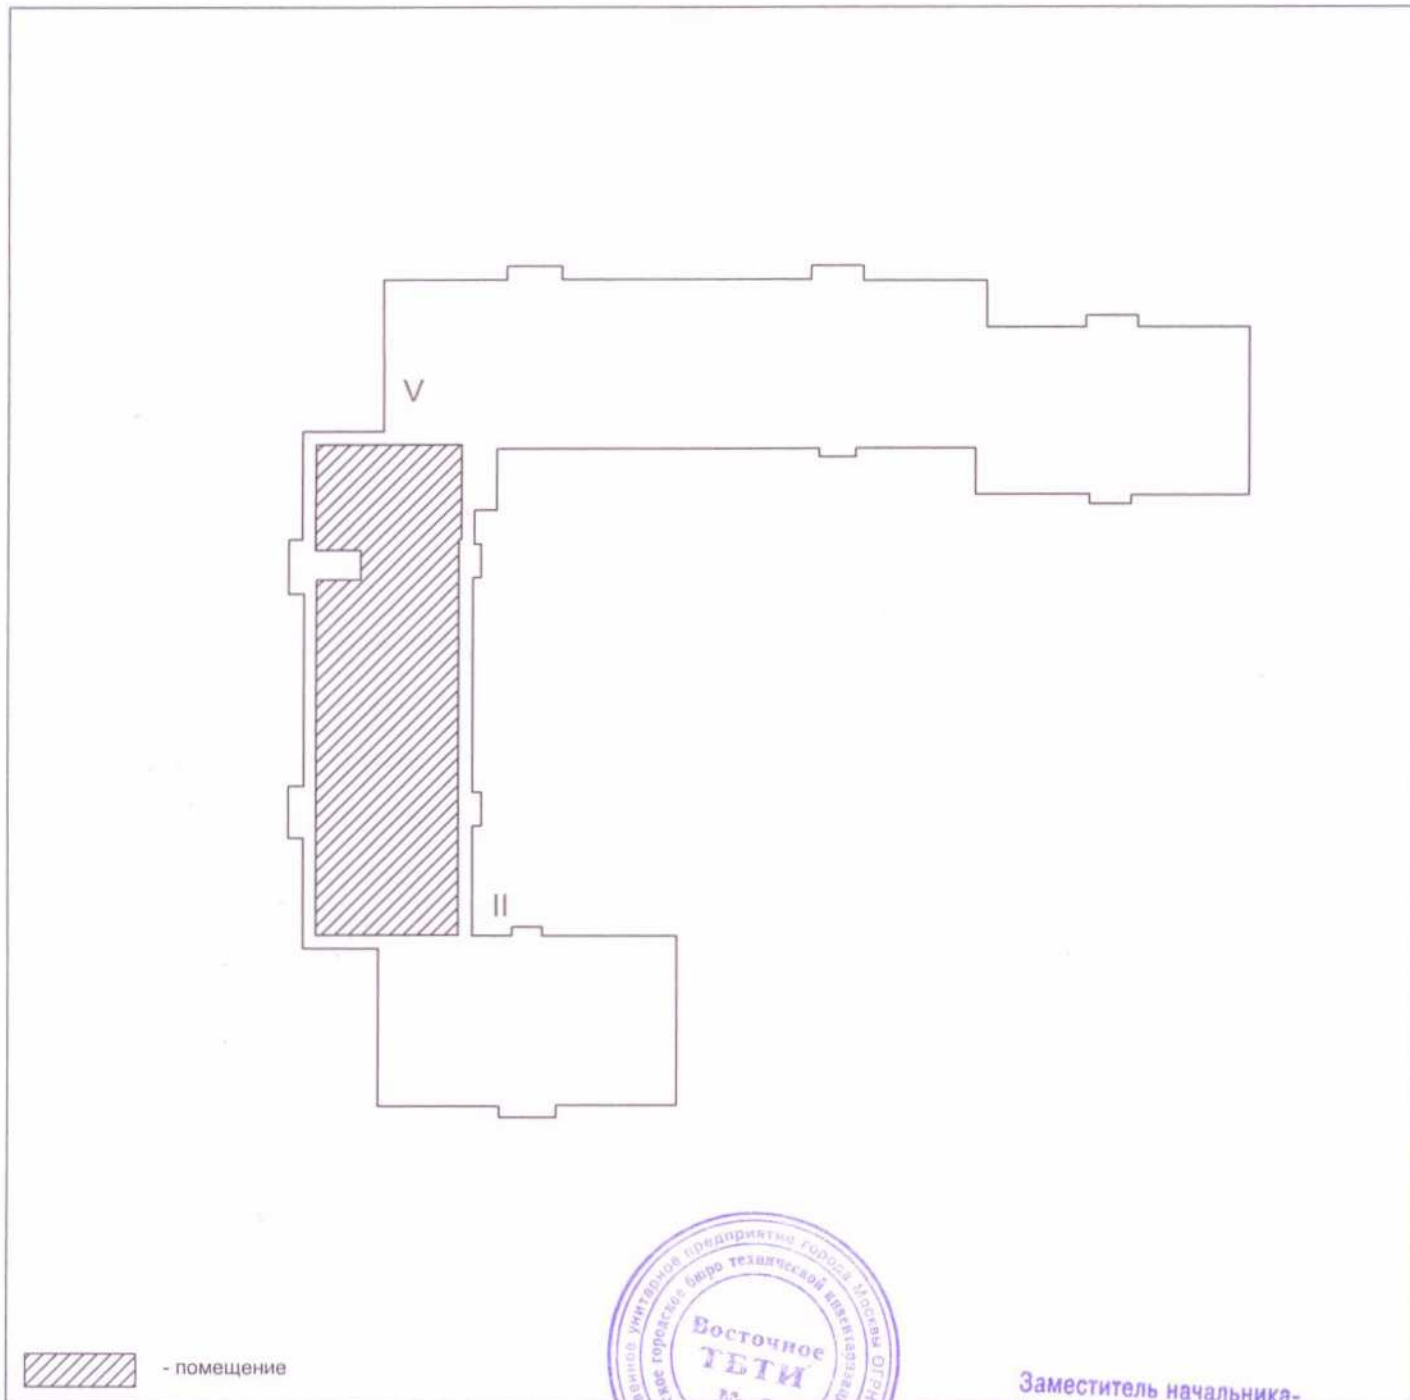

Масштаб 1 : 500

Начальник Восточное

ТБТИ  
М. П.



Заместитель начальника-  
руководитель службы "одного  
окна" Восточного ТБТИ  
Лаврова М. И.


Л.А. Сверчкова  
(инициалы, фамилия)

**ПОЭТАЖНЫЙ ПЛАН**

НА ЧАСТЬ \_\_\_\_\_ цоколь КВАР. № \_\_\_\_\_  
 ПОМЕЩ. \_\_\_\_\_ I  
 КОРП. (СТР.) № 2 ( ) ДОМ № 19  
 ПО (УЛ./ПЕР.) ул. Матросская Тишина  
 Восточный административный округ г. МОСКВЫ

h = 2.78 м

**ЦОКОЛЬ**

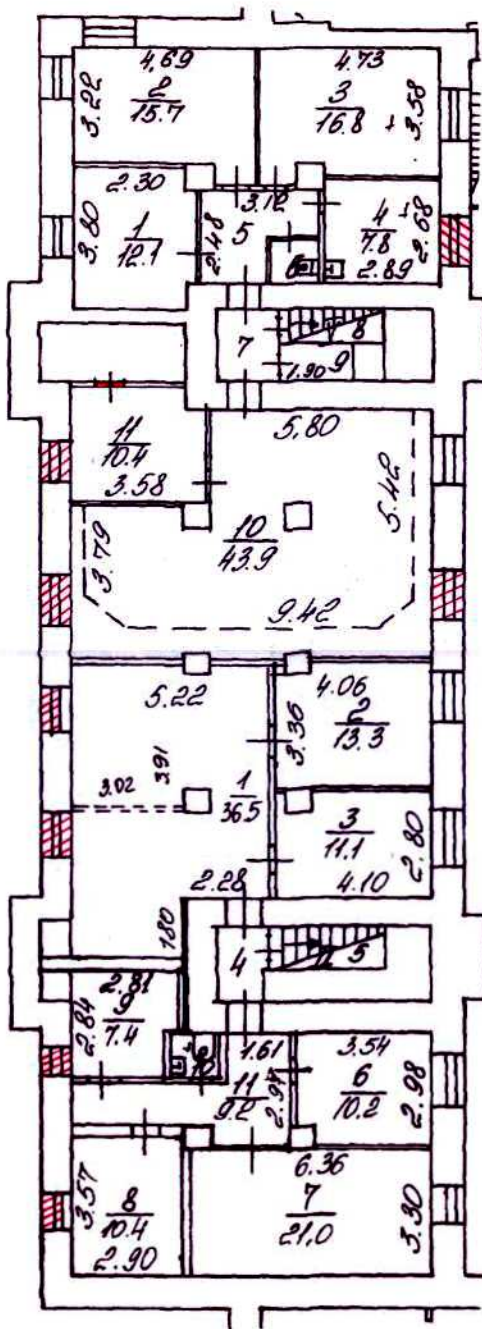

**6** Восточное  
 территориальное бюро  
 технической инвентаризации  
 города Москвы

Разрешение на производное переоборудование  
 В \_\_\_\_\_ № П.К  
 пом. \_\_\_\_\_  
 Территориальному бюро  
 технической инвентаризации  
 не предъявлено  
 "25" 03 2009 г.  
 Исполнитель Костыря И. В.  
 Проверил Костыря И. В.

Поэтажный план составлен по состоянию на  
 25 марта 2009 г.  
 Исполнитель Бычкова С. В.  
 Проверил Костыря И. В.  
 10 февраля 2011 г.

Масштаб 1: 200

## ЭКСПЛИКАЦИЯ

По адресу: ул. Матросская Тишина, 19, кор.2

стр. 1

Помещение N II Тип: Прочие

ф.25

Последнее обследование 25.03.2009

Помещение переоборудовано без разрешения (ком.1,8,9)


Распоряжение Мосжилинспекции

по переустройству объекта нежилого назначения

от 18.07.2008

N A065791-08

Этаж	NN комн.	Характеристики комнат и помещений	Общая площадь			Площадь помещений вспомогат. использ. (с коэф.)			Вы- со- та
			всего	в т.ч.		лодж.	в т.ч.		
				основ.	вспом.			балк.	проч.
ц	1	склад	36,5	36,5				прочая	255
	2	склад	13,3	13,3				прочая	
	3	склад	11,1	11,1				прочая	
	4	коридор	2,9			2,9		прочая	
	5	лестница	2,4			2,4		прочая	
	6	кабинет	10,2	10,2				прочая	
	7	склад	21,0	21,0				прочая	
	8	склад	10,4	10,4				прочая	
	9	склад	7,4	7,4				прочая	
	10	уборная	1,4			1,4		прочая	
	11	коридор	9,2			9,2		прочая	
Итого по помещению			125,8	109,9	15,9				
---Нежилые помещения всего			125,8	109,9	15,9				
в т.ч. Прочие			125,8	109,9	15,9				

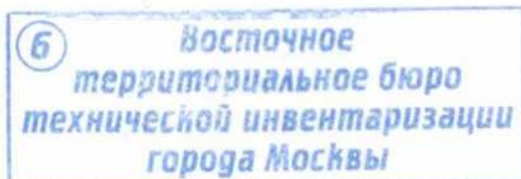

Помещение N V Тип: Учебно-научные

ф.25

Последнее обследование 25.03.2009

Помещение переоборудовано без разрешения (ком.4,10,11)

Распоряжение Мосжилинспекции

по переустройству объекта нежилого назначения

от 18.07.2008 N A065791-08

Этаж	NN комн.	Характеристики комнат и помещений	Общая площадь			Площадь помещений вспомогат. использ. (с коэф.)			Вы- со- та
			всего	в т.ч.		лодж.	в т.ч.		
				основ.	вспом.			балк.	проч.
ц	1	мастерская	12,1	12,1					255
	2	кабинет	15,7	15,7					
	3	лаборатория	16,8	16,8					
	4	комн.приема пиц	7,8	7,8					
	5	коридор	6,2		6,2				
	6	уборная	1,1		1,1				
	7	коридор	3,3		3,3				
	8	лестница	2,1		2,1				
	9	кладовая	1,7		1,7				
	10	кабинет	43,9	43,9					
	11	пом.подсобное	10,4		10,4				
Итого по помещению			121,1	96,3	24,8				
---Нежилые помещения всего			121,1	96,3	24,8				
в т.ч. Учебно-научные			121,1	96,3	24,8				
Итого			246,9	206,2	40,7				
---Нежилые помещения всего			246,9	206,2	40,7				
в т.ч. Учебно-научные			121,1	96,3	24,8				
Прочие			125,8	109,9	15,9				

Экспликация на 2 страницах

11.02.2011 г.

Исполнитель \_\_\_\_\_

Бычкова С.В.

14 34 300144



Руководитель группы  
инвентаризации строений  
и сооружений  
КОСТЫРЯ И. В.

СПРАВКА БТИ О СОСТОЯНИИ ЗДАНИЯ

Дата заполнения	28.02.11	ОБЪЕКТ	здание		
Паспорт ГорБТИ №		1442/1			
Адрес	Город	Москва			
	Округ	Восточный	Квартал № 1442		
Наименование (ул., пл., пер, просп., туп., бульв. и т.п.)		ул. Матросская Тишина			
Дом	19	Корпус	2	Строение	-
Помещ. №	-				
Примечание					

СОСТОЯНИЕ ОБЪЕКТА

Общий процент износа %	38	на	2000	Год постройки	1927
Материал стен здания	кирпичный				
Тип здания	жилое				
Тип помещения	-				
Расположение помещения	-		-		
Степень технического обустройства	водопровод, канализация, горячая вода отопление центральное от тэц, электричество				
Высота потолков	hп=2,84 hц=2,55 hц=2,78 h1эт=3,00 h1эт=3,05 h1эт=3,06 h2эт=3,00 h2эт=3,05 h2эт=3,06 h3эт=2,97 h3эт=3,00 h3эт=3,01 h3эт=3,05 h3эт=3,09 h4эт=3,00 h4эт=3,05 h5эт=3,00 h5эт=3,05 h6эт=3,00				

Бюро технической инвентаризации Восточное ТБТИ

Начальник ТБТИ

Л.А. Сверчкова

"28" февраля 2011 г.

Заместитель начальника  
руководитель службы "одно  
окна" Восточного ТБТИ  
Лаврова М. И.



Исполнитель Быхкова С.В.

14 34 300144

Руководитель группы  
инвентаризации строений  
и сооружений  
КОСТЫРЯ И. В.



02 34 10 0103300