


ПОЭТАЖНЫЙ ПЛАН

НА ЧАСТЬ _____ подвал КВАР. № _____
 ПОМЕЩ. _____
 КОРП. (СТР.) № _____ () ДОМ № 11
 ПО (УЛ./ПЕР.) ул. Адмирала Макарова
 Северный административный округ г. МОСКВЫ

h = 2.60 м

подвал

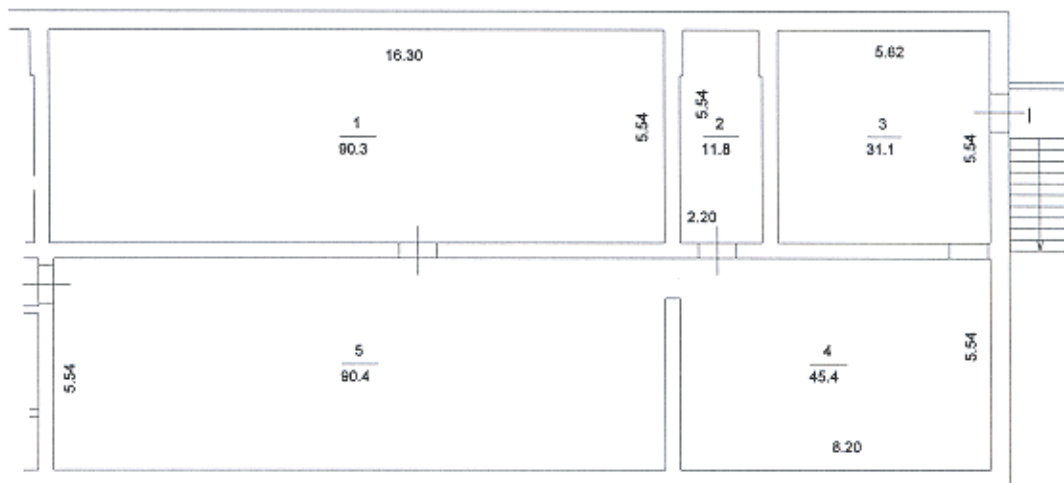

7 Северное
 территориальное бюро
 технической инвентаризации
 города Москвы

Позтажний план составлен по состоянию на
 03. 02. 2006 г.

Руководитель группы по инвентаризации
 строений и сооружений
 Матвиенко Т. Д.

Исполнитель

Белоокая Н. А.

Проверил

Матвиенко Т. Д.

14 февраля 2011 г.

Масштаб 1: 200