

Чертеж градостроительно

Алгоритм определения координат вершин точек границы земельного участка


X_M	Y_M
423099.52	2205635.96
423072.37	2205643.29
423036.66	2205636.88
423029.73	2205635.39
423024.45	2205636.82
423019.58	2205638.13
422998.74	2205643.75
423005.38	2205668.44
422976.42	2205676.95
422978.88	2205685.62
422980.57	2205686.59
422983.24	2205695.76
422977.87	2205697.33
422983.75	2205717.49
423015.45	2205708.87
423027.23	2205752.22
423001.37	2205759.29
423021.98	2205829.95
423026.97	2205847.09
423031.53	2205862.69
423054.29	2205853.78
423101.80	2205835.19
423108.11	2205832.72
423105.36	2205826.57
423101.84	2205731.36
423097.19	2205713.74
423096.22	2205710.51
423097.43	2205710.19
423093.77	2205696.48
423106.68	2205692.93
423107.50	2205684.34
423105.54	2205677.89
423101.68	2205665.12

A right triangle is shown with vertices labeled 1 and 2. Vertex 1 is at the top-left corner, and vertex 2 is at the bottom-right corner. The triangle is oriented such that its hypotenuse is the leftmost side, and its two legs are horizontal and vertical.

2





Минимальные отступы от границ земельного участка

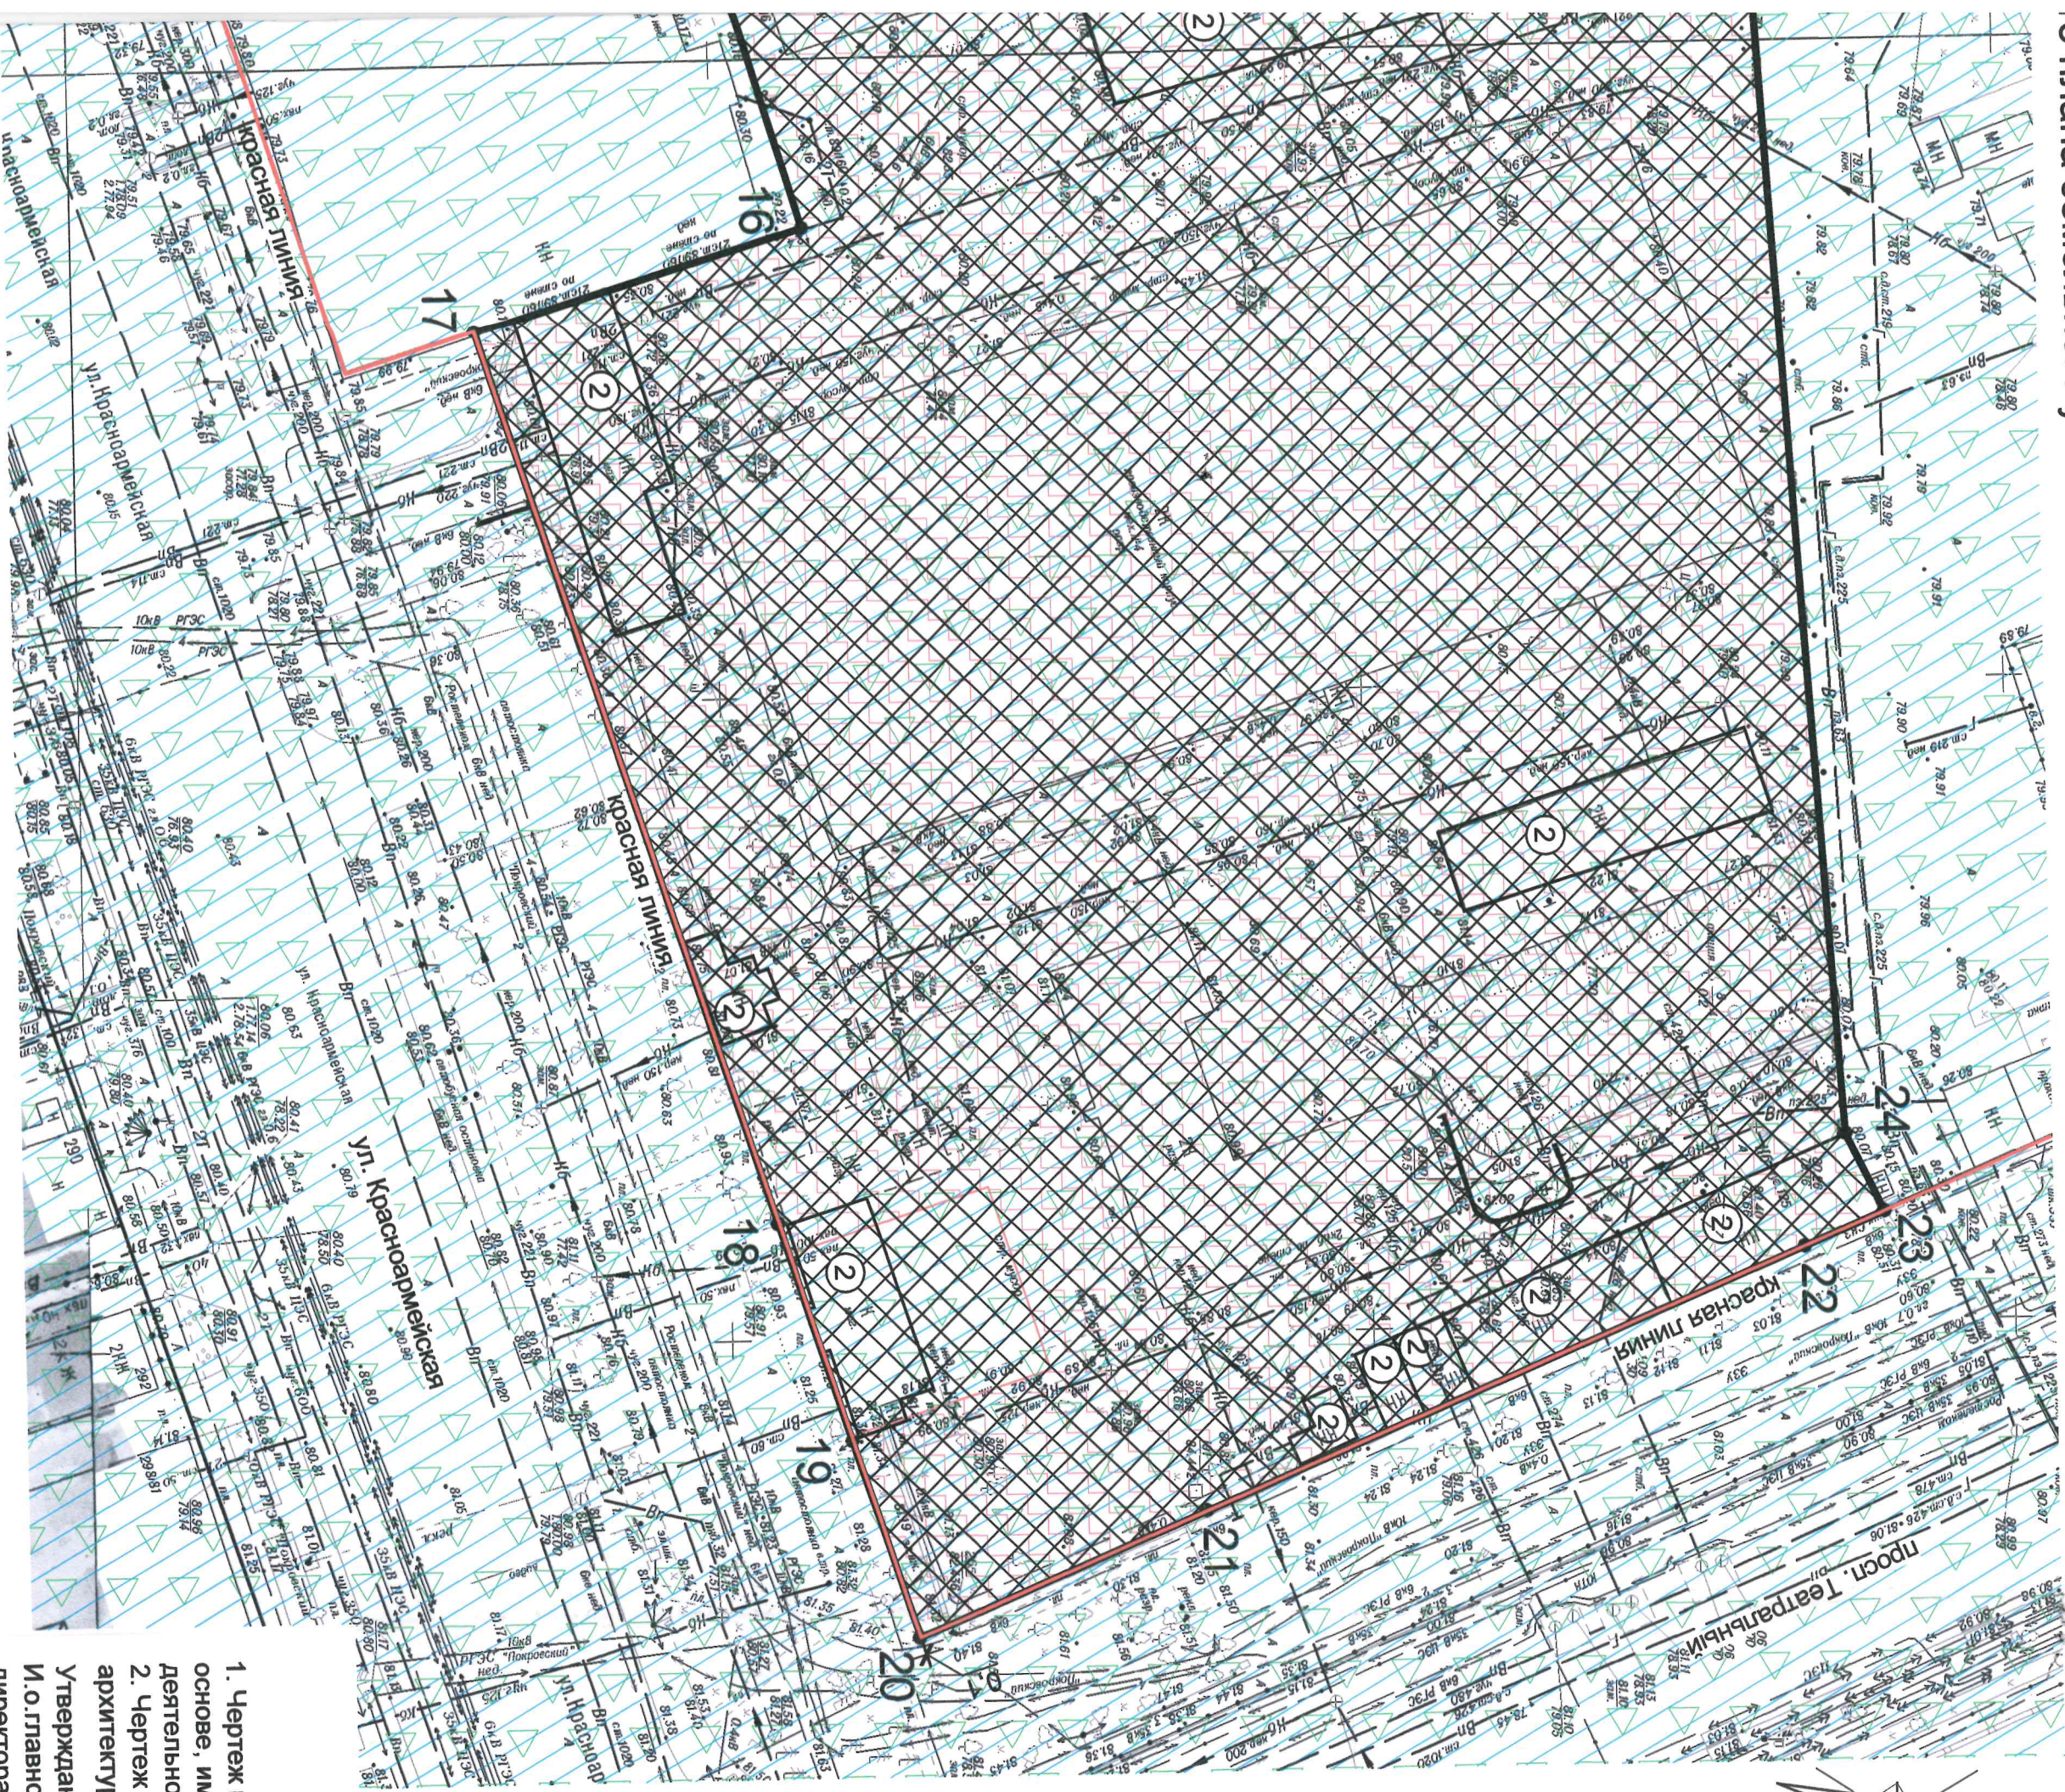

Изм.	Коп. у.	Лист	№
Нач. отдела	Дяднова С		
Разработал	Казакова Л		
Проверил	Жетпиев		

Границы территории размещения производственных, коммунальных и иных объектов

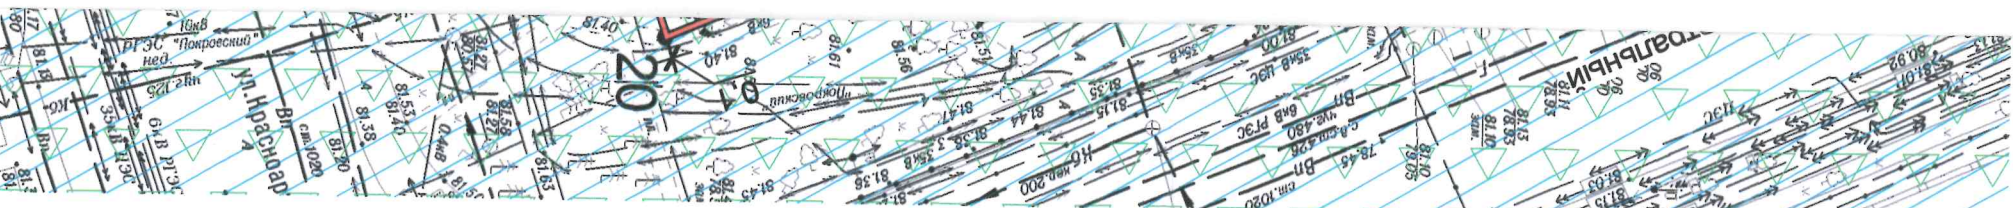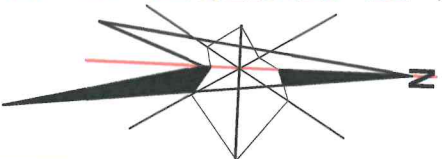

- Утверждаю:**

Директора Департамента

Земельний уніасіа

Департамент архитектуры и градостроительства г. Ростова-на-Дону

Зона многофункциональной общественно-жилой застройки
ОЖ/3/18 подзона В

[illegible]