



Официальный
сайт

SK10.RU



Малина Парк

жилой комплекс

Жилой комплекс



Малина Парк

ул. Малиновского, 33 Б



Живите там,
где комфортно!



Живите там,
где всё нужное
рядом!



5 домов территория
8 Га

более
50
вариантов
планировок

2 детских
сада

*

собственная
школа
1200 мест

*

Живите там,
где о вас
заботятся!

 Малина Парк

- Охраняемая закрытая территория
- Видеонаблюдение
- Дизайнерские холлы
- Собственная управляющая компания
- Индивидуальный ландшафтный дизайн
- Площадки для спорта
- Собственная котельная
- Система «Умный дом»



Живите там, где удобно!



5 минут
пешком

ТРЦ «Золотой вавилон» • Парк «Георгиевский сад»
Спортивный комплекс «Дружба» • ТЦ «Метро»
Ростовский Юридический Институт • ТЦ «Лента»


5 минут
на машине

Стадион «Чайка» • Взрослая и детская поликлиника
ТРЦ «Талер» • Спортивный комплекс «Альянс арена»
Строительный магазин «Лемана про»

10 минут
на машине

Пляж «Каррера» • Парк «Соловьиная роща»
Ботанический сад • Зоопарк
Южный Федеральный Университет

- | | | |
|--------------|--------------|----------|
| Детские сады | Спортзалы | ТРЦ |
| Школы и ВУЗы | Автозаправки | Кафе |
| Больницы | Кинотеатры | Стадионы |

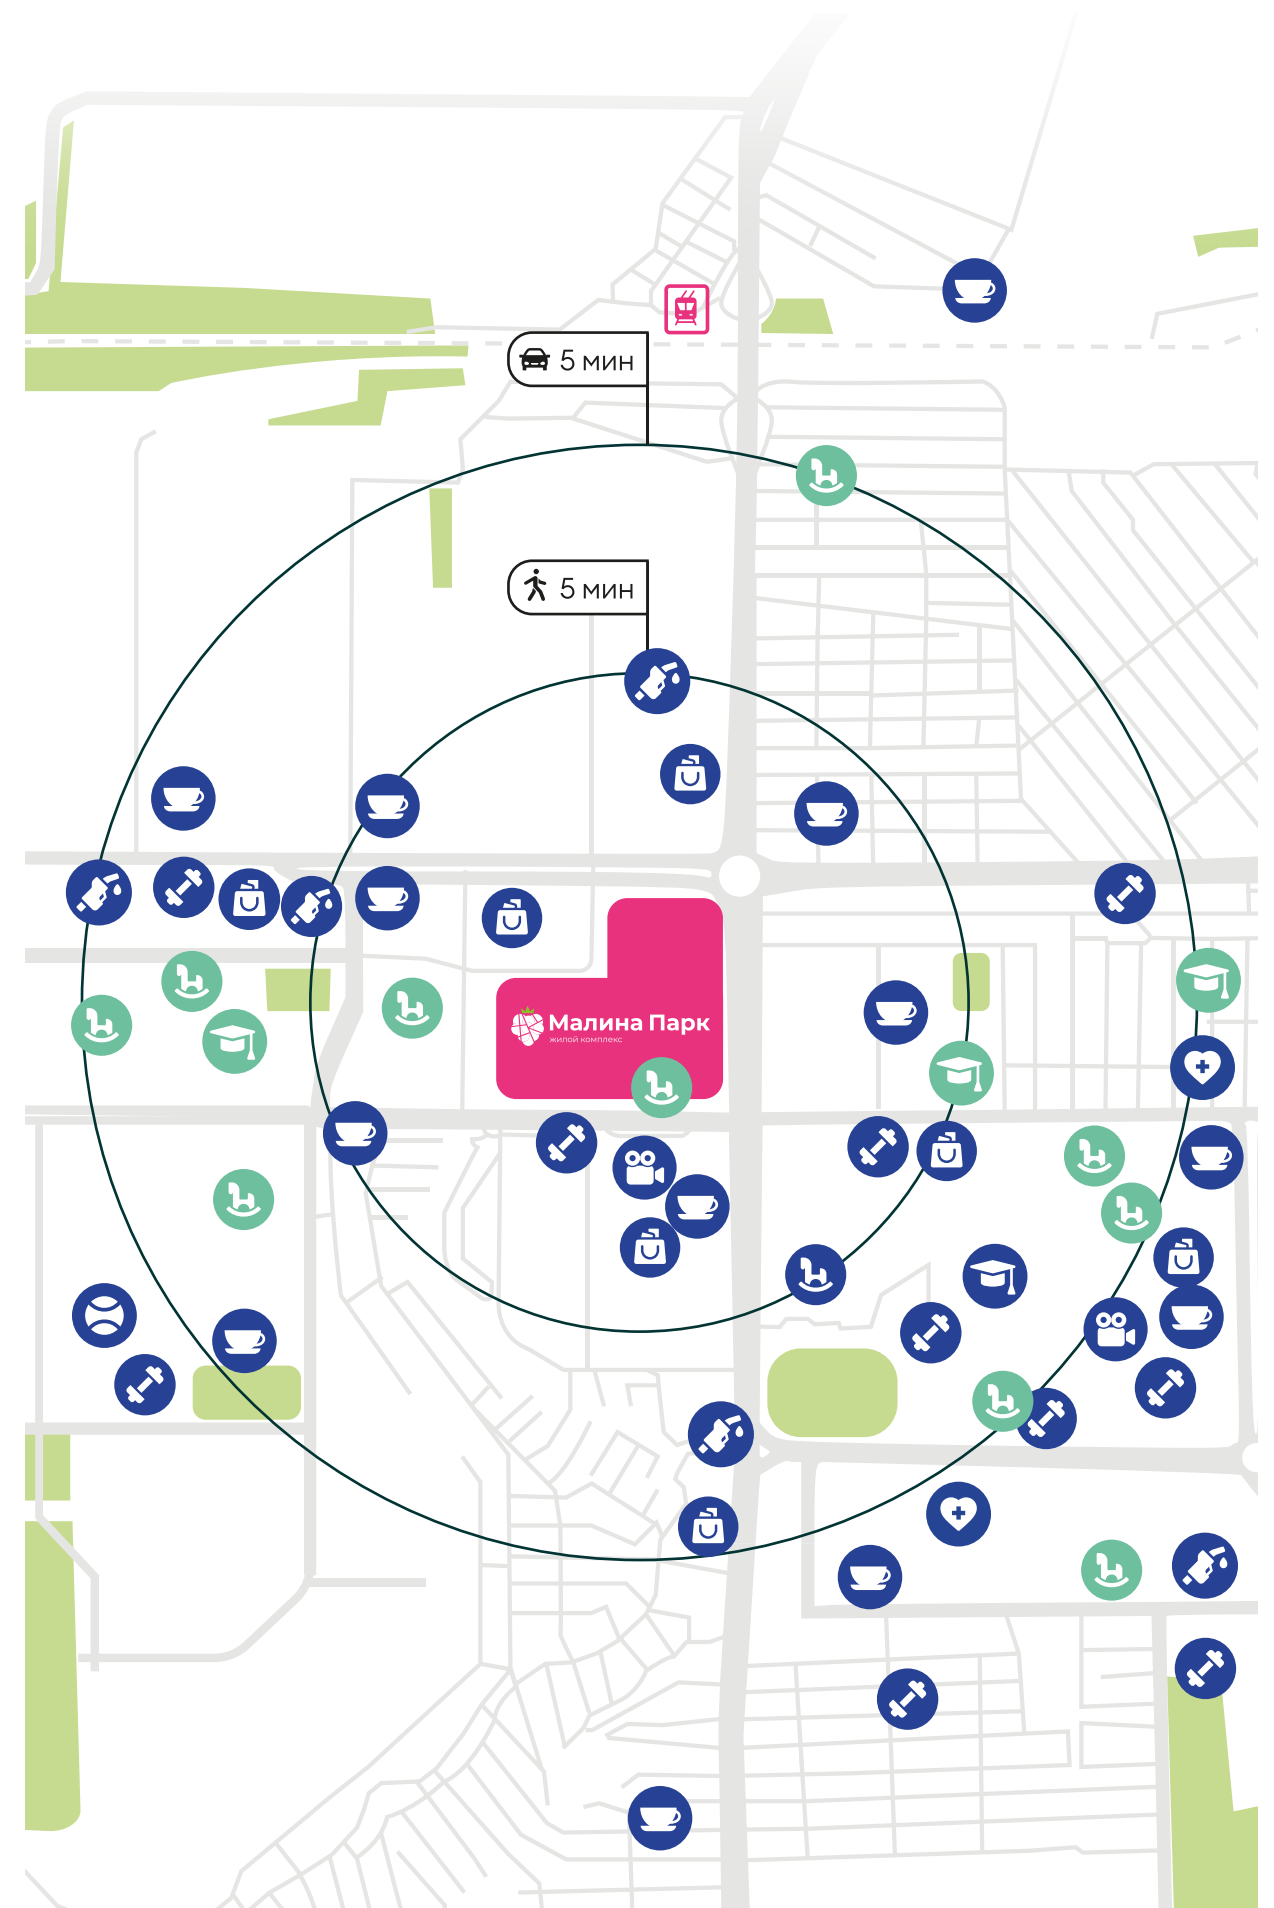

Квартира с ремонтом



Можно
в ипотеку

- Открывает простор для творчества и самовыражения
- Экономит средства и время на черновой отделке

ВАЙТ БОКС



- 1 Полусухая цементно-песчаная стяжка
- 2 Монтаж перегородок. Выровненные, оштукатуренные стены
- 3 Разводка электрики и сантехники




ПОД КЛЮЧ

- 2 варианта стильных решений интерьера
- Ваша квартира будет готова через 3 месяца после сдачи дома




Генплан

-  Школа*
-  Детский сад*
-  Торговый центр
-  Детская площадка
-  Workout зона
-  Стадион
-  Зона отдыха
-  Парковка

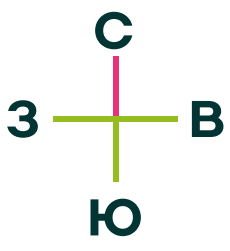


УЛ. ДОВАТОРА

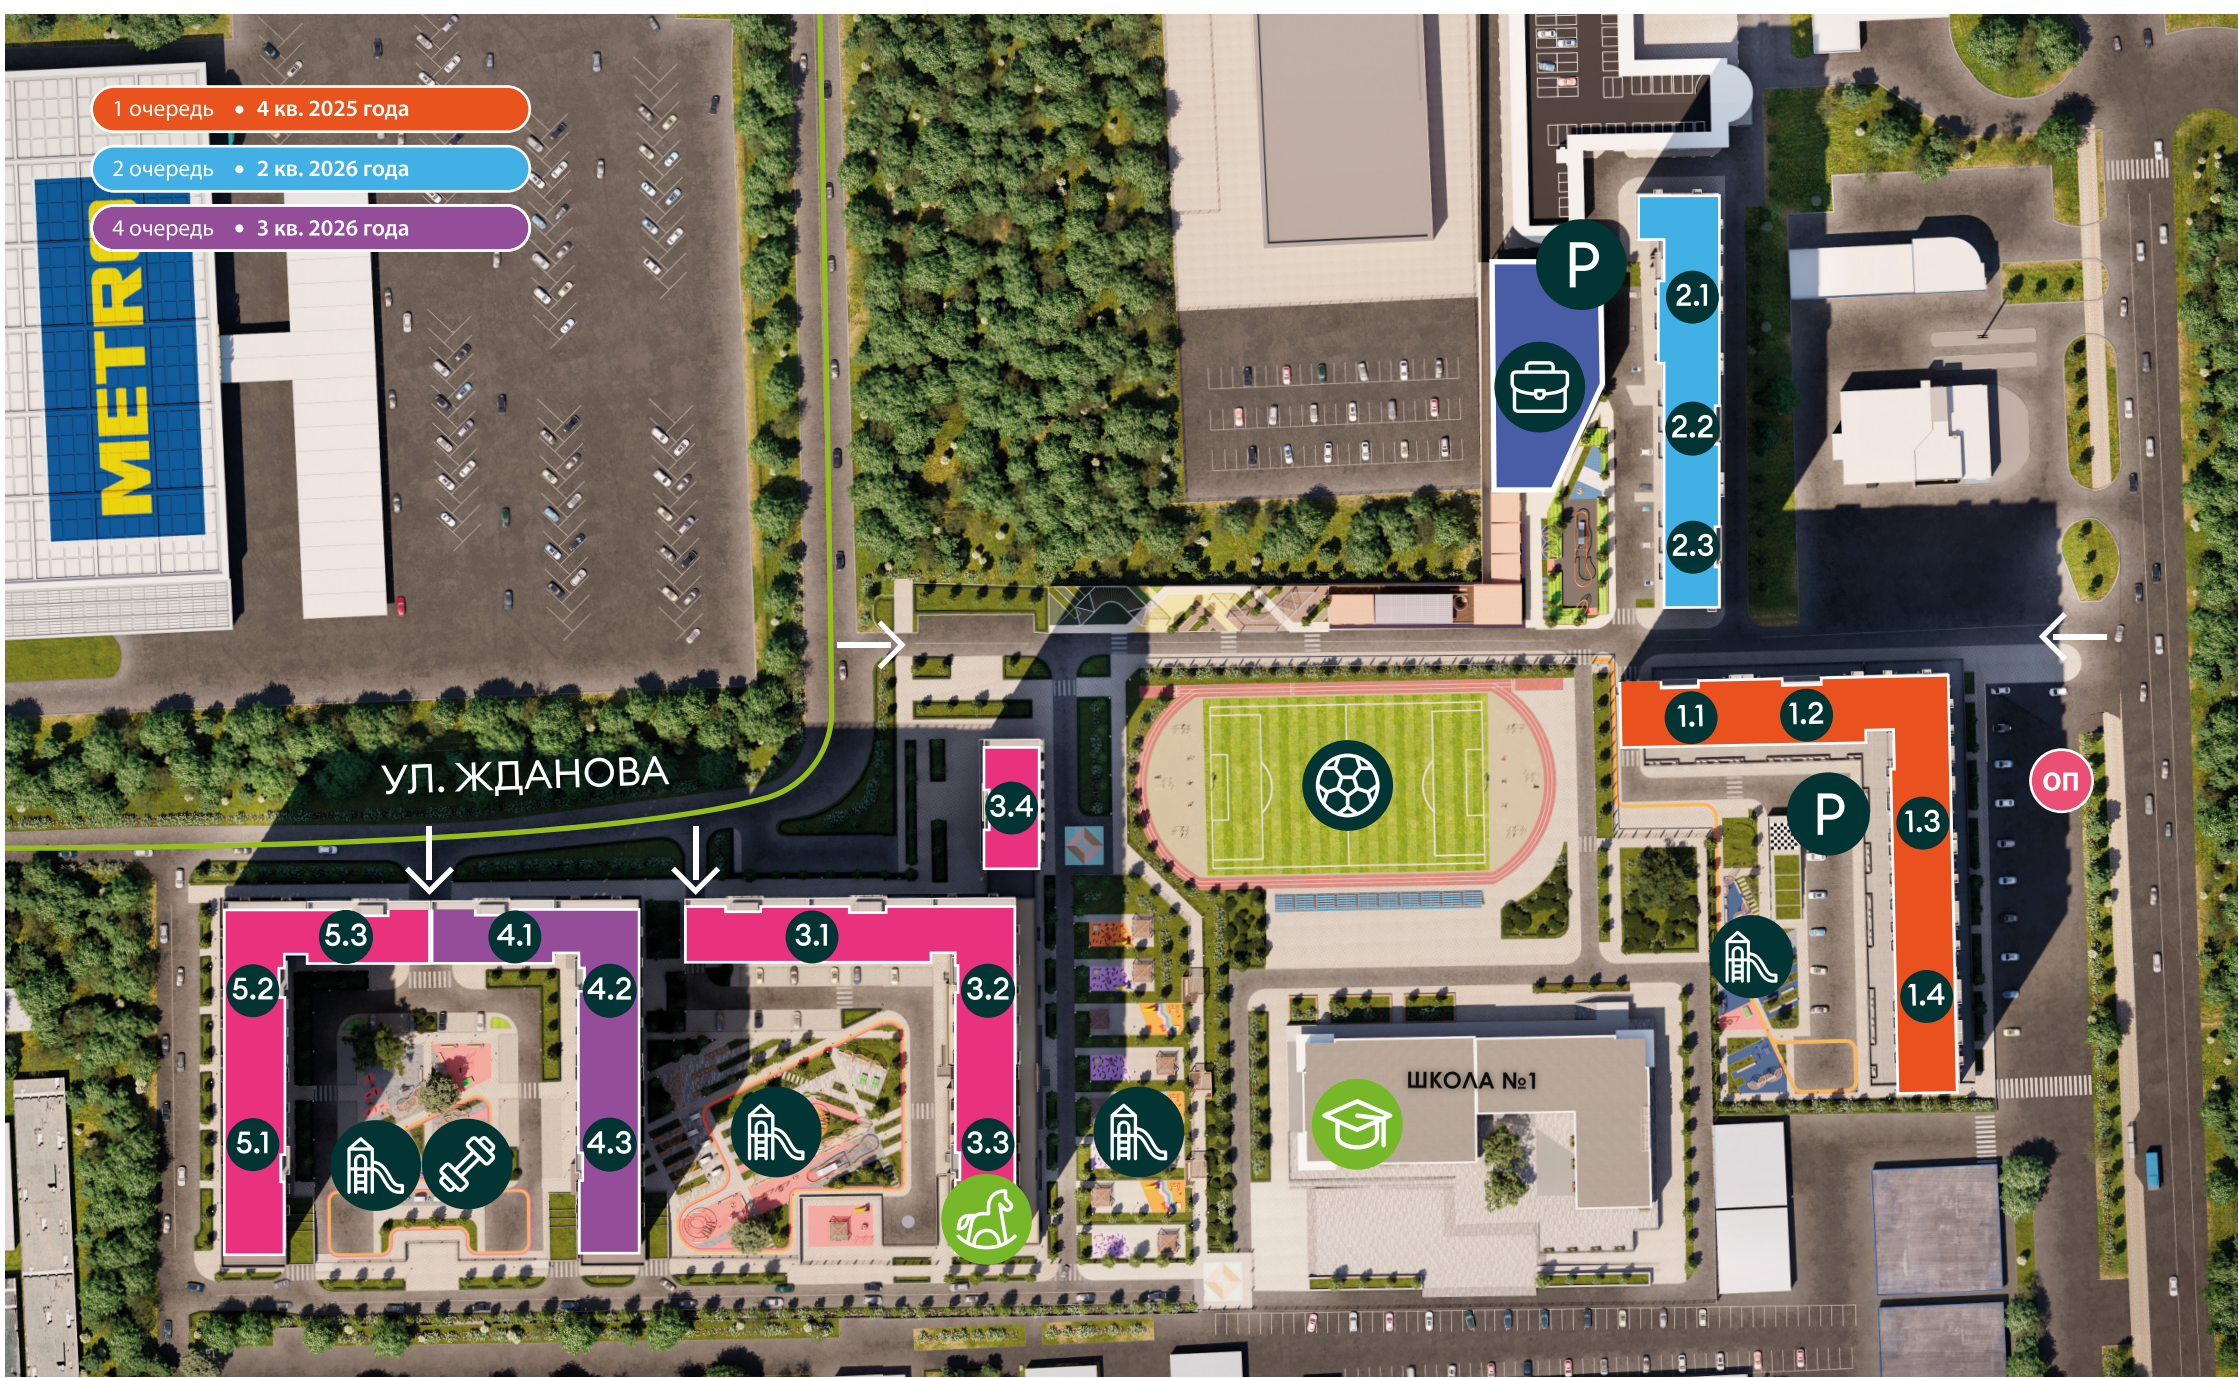

УЛ. МАЛИНОВСКОГО

УЛ. ЕРЕМЕНКО


Живите там,
где качество
в деталях!

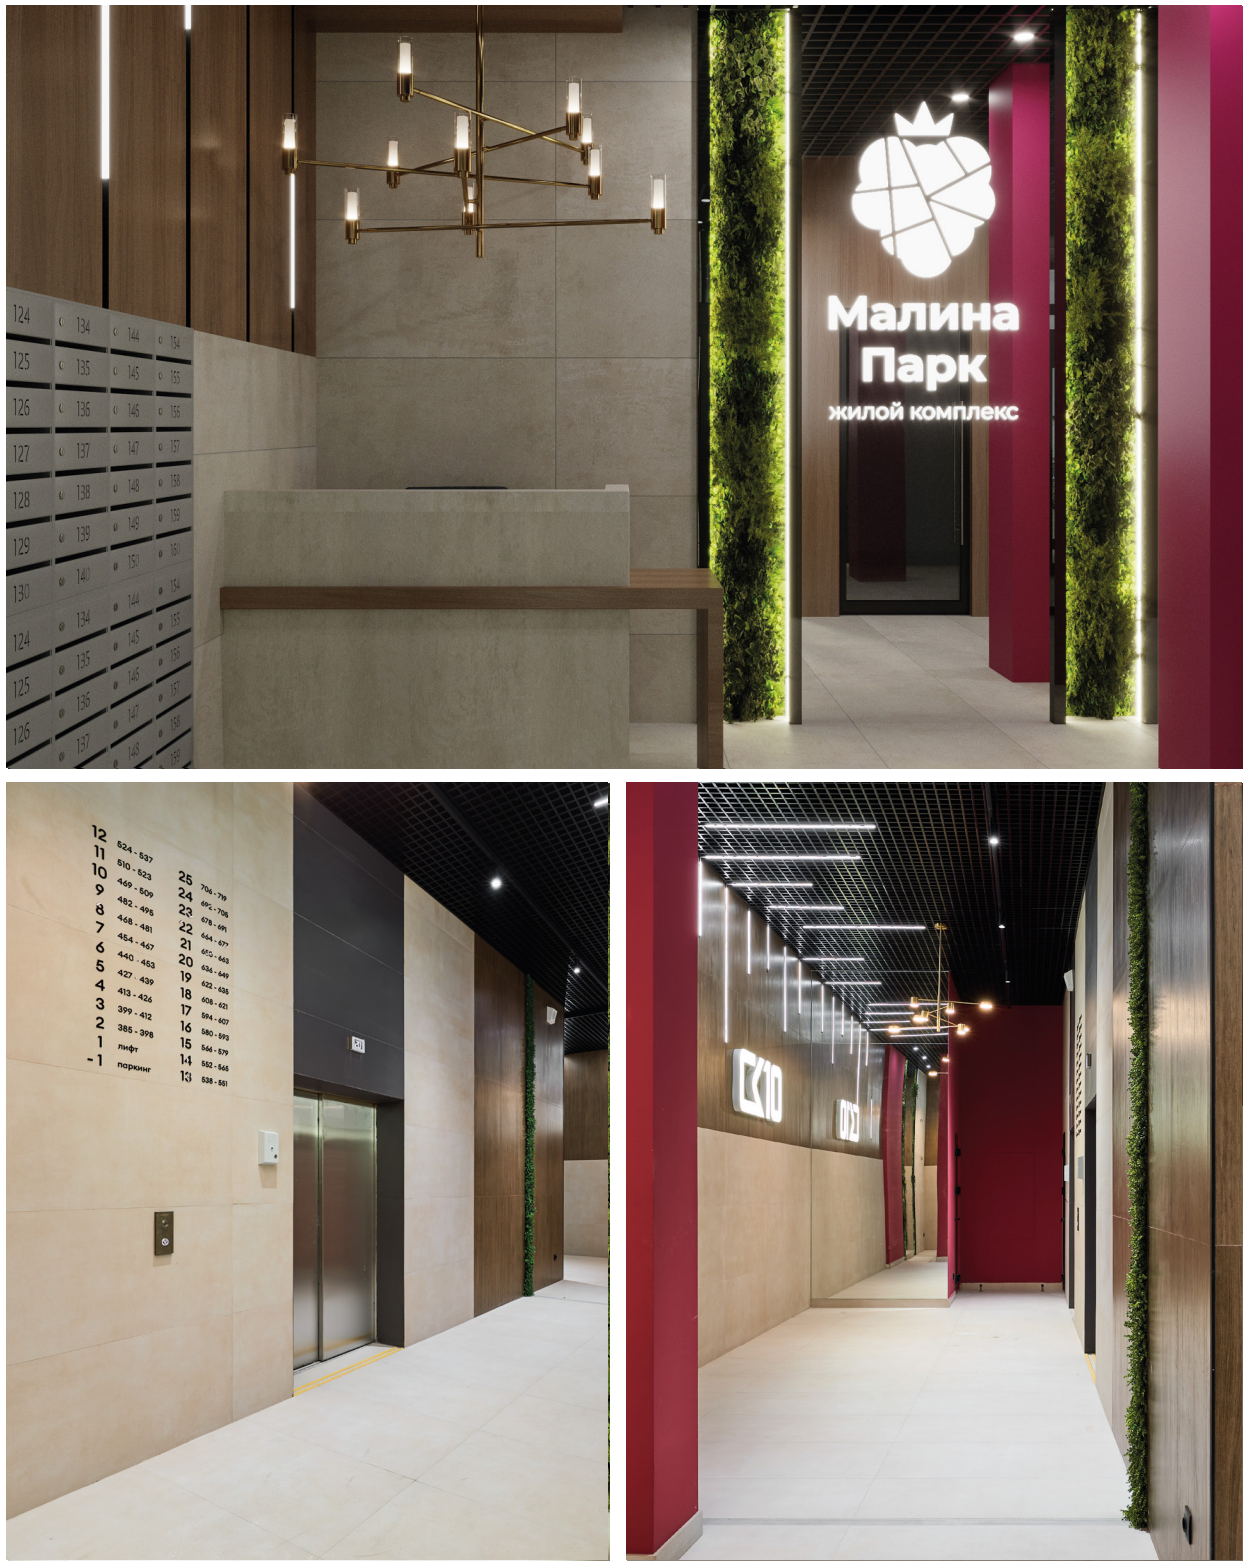



Секция 1.1

1 очередь

Типовой этаж

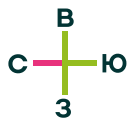

УЛ. ДОВАТОРА


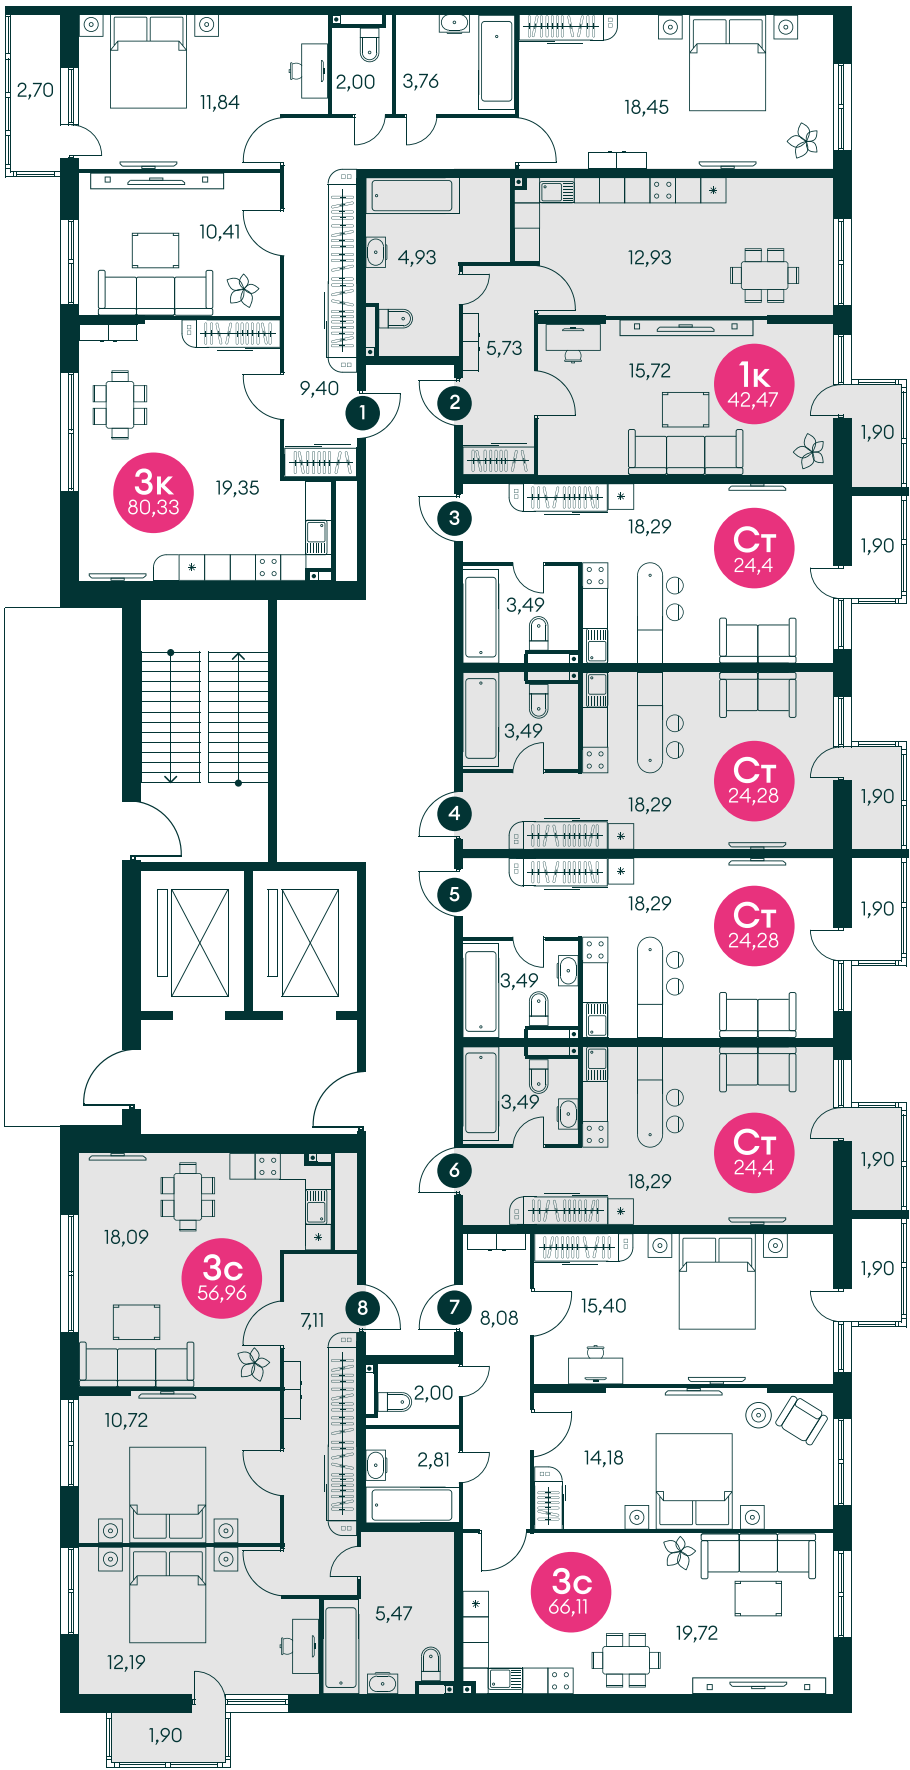
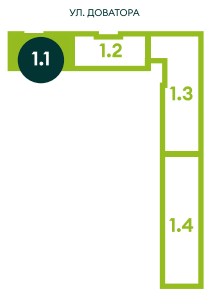


УЛ. ЕРЁМЕНКО

Секция 1.2

1 очередь

Типовой этаж

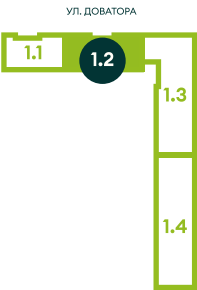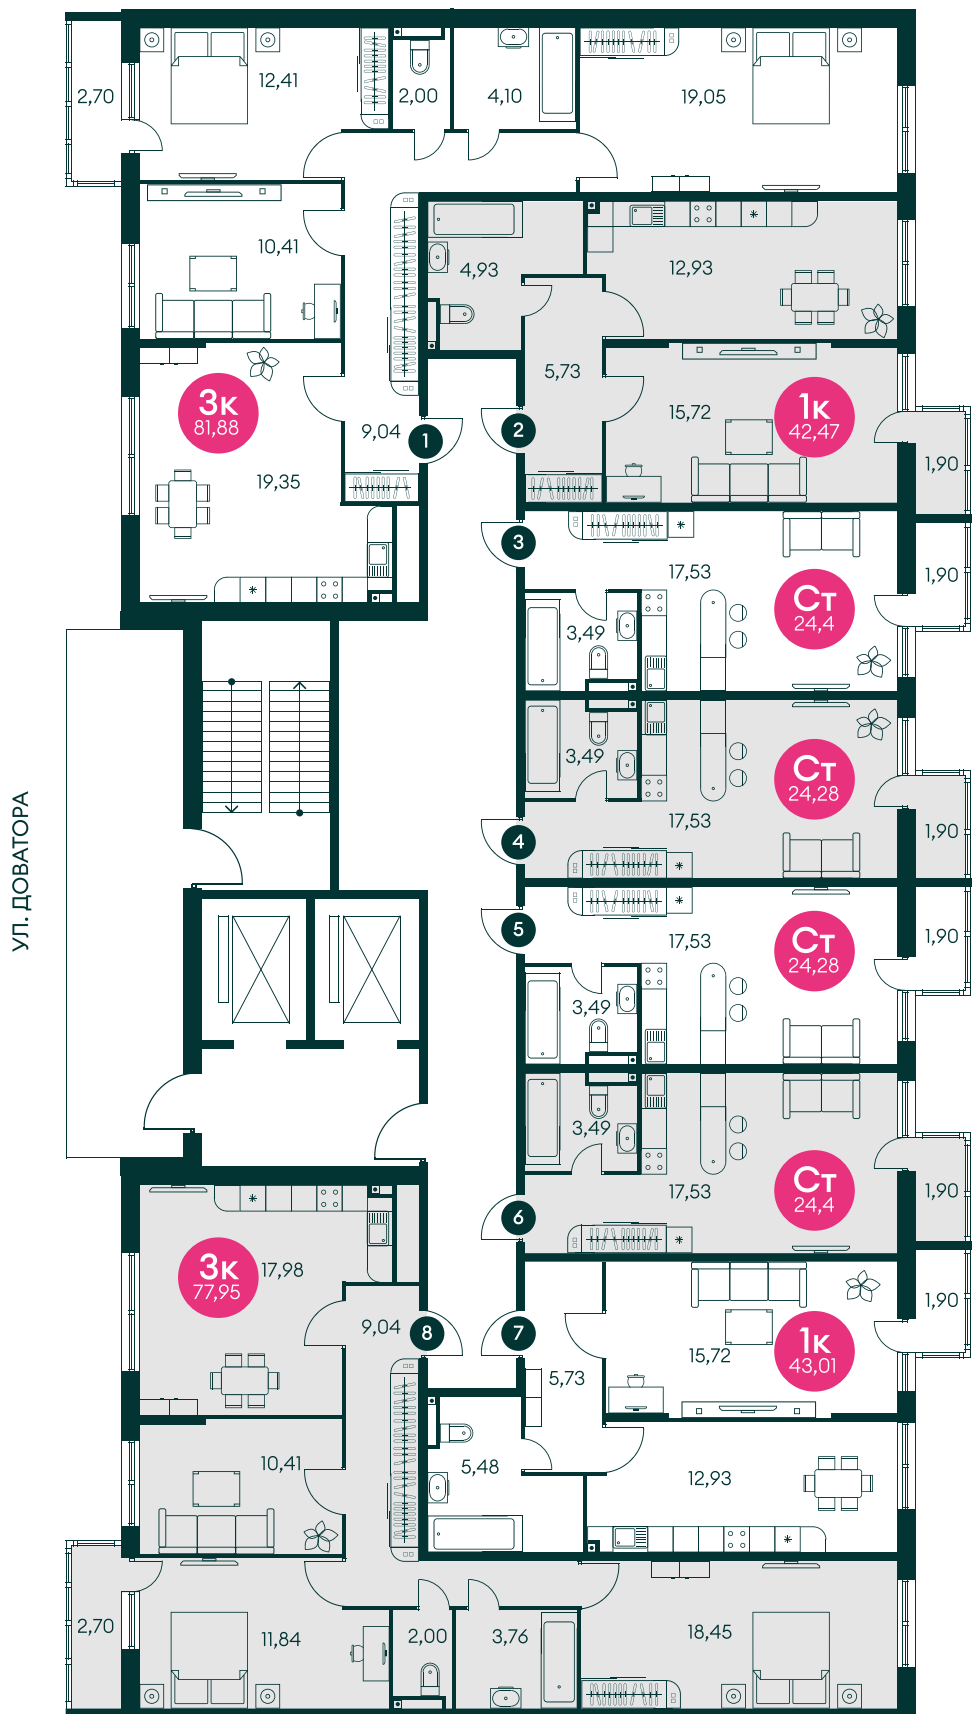
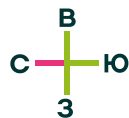


УЛ. ЕРЁМЕНКО


Секция 1.3

1 очередь

Типовой этаж

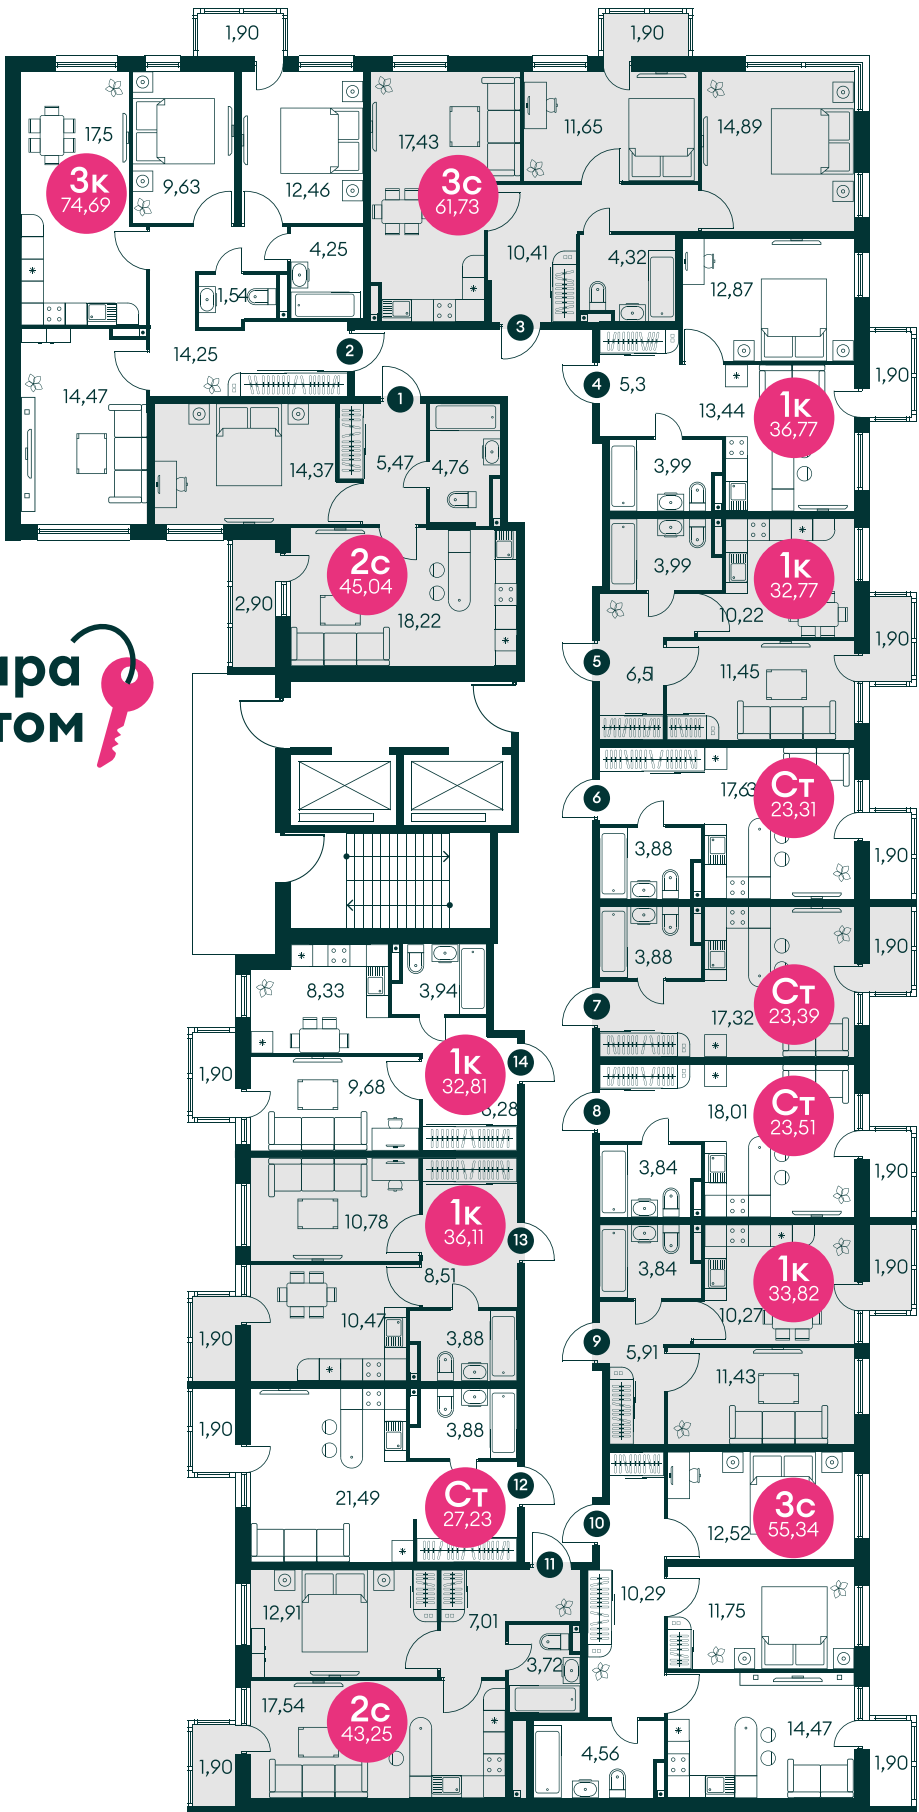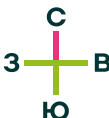


Квартира с ремонтом

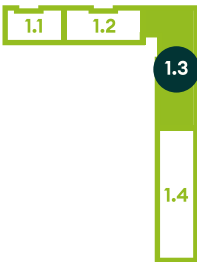


УЛ. ЕРЁМЕНКО

1 очередь

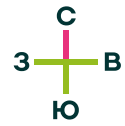


Типовой этаж

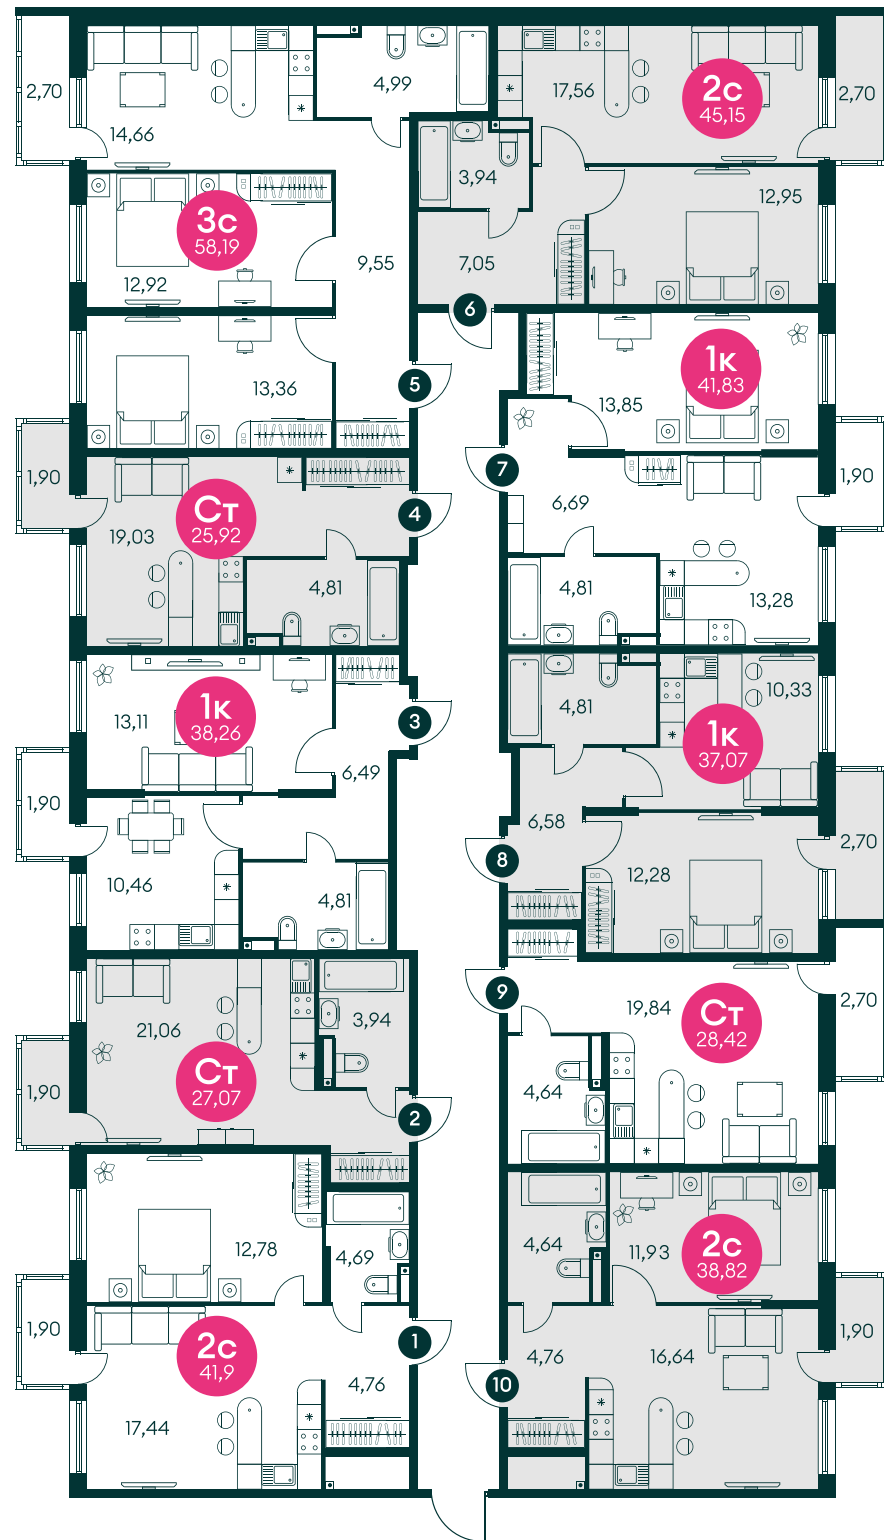


УЛ. МАЛИНОВСКОГО

УЛ. ЕРЁМЕНКО


Планировка
разделена
на 2 части

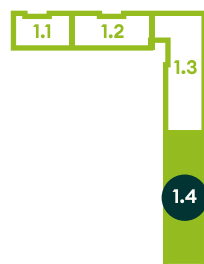

1 очередь

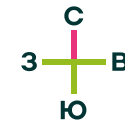


Типовой этаж

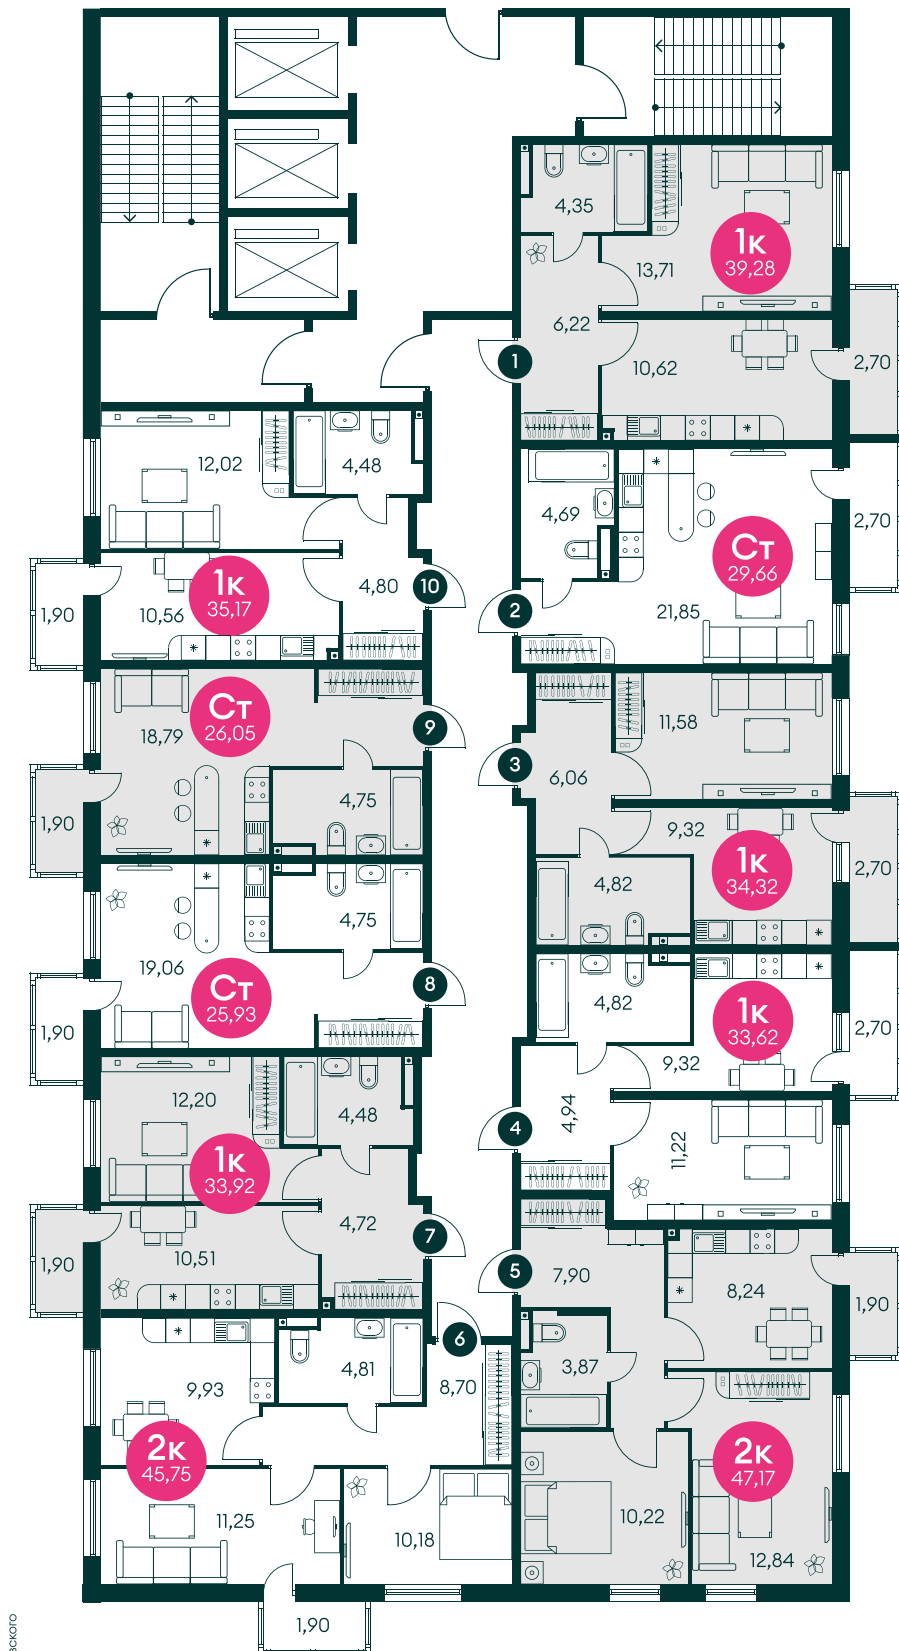

УЛ. МАЛИНОВСКОГО

УЛ. ЕРЁМЕНКО

Планировка
разделена
на 2 части

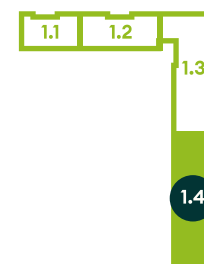

2 очередь



УЛ. ЕРЁМЕНКО


2 очередь



УЛ. ЕРЁМЕНКО

2 очередь

Типовой этаж

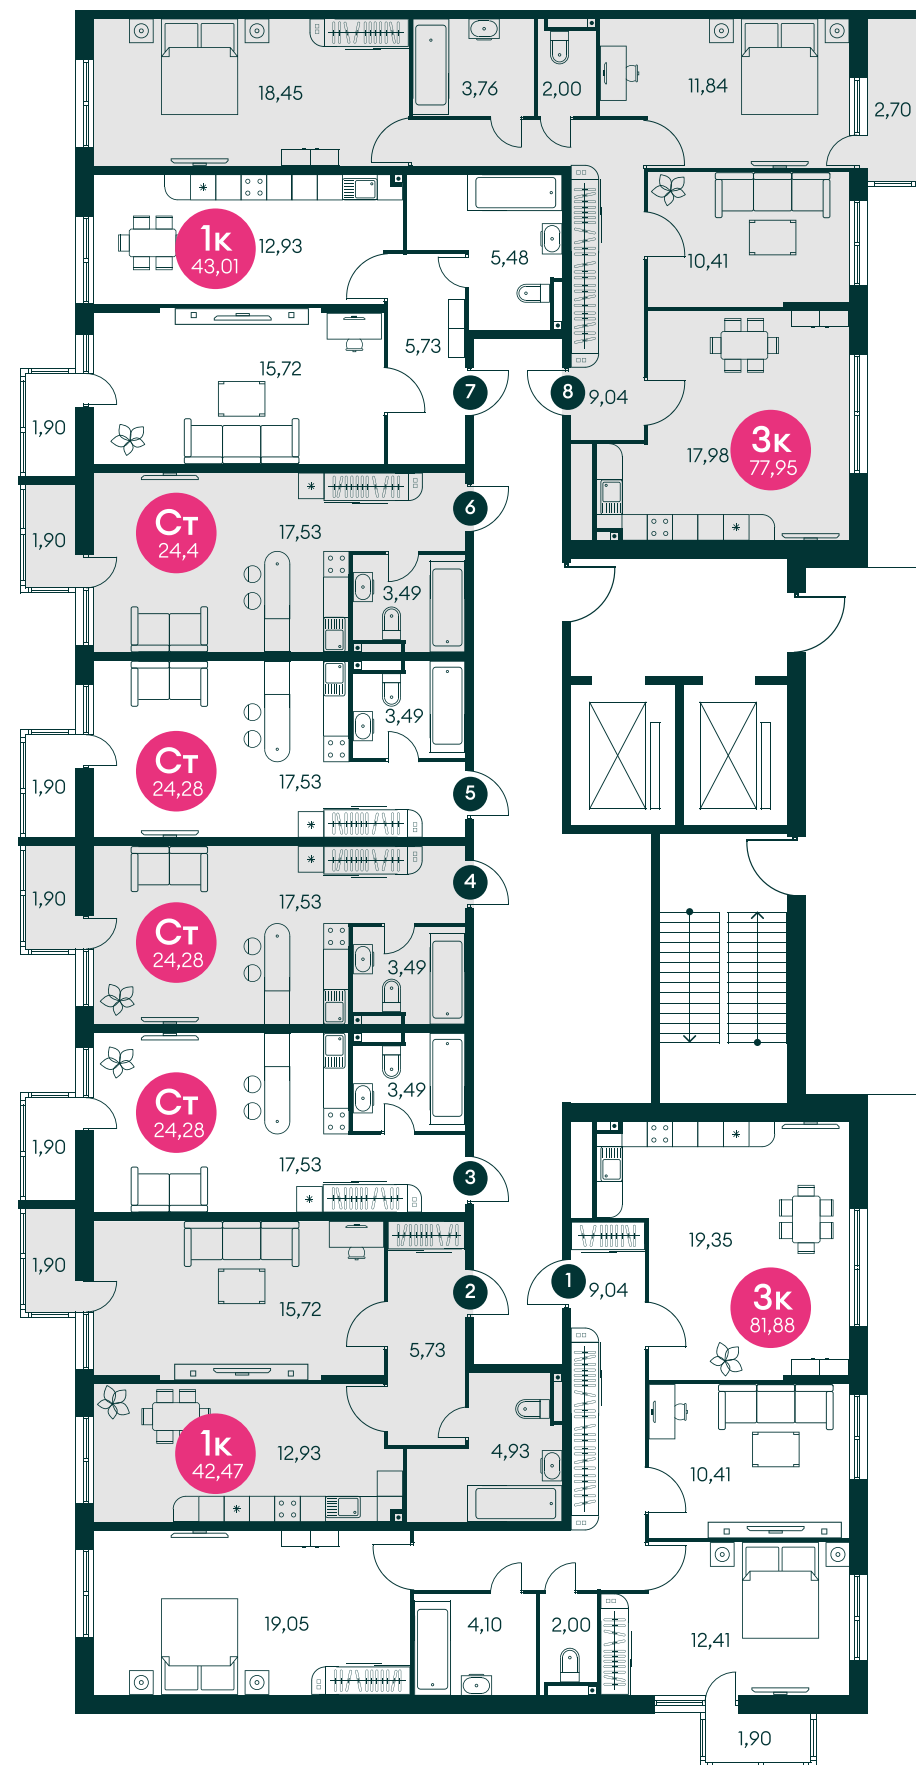


УЛ. МАЛИНОВСКОГО




4 очередь

Типовой этаж

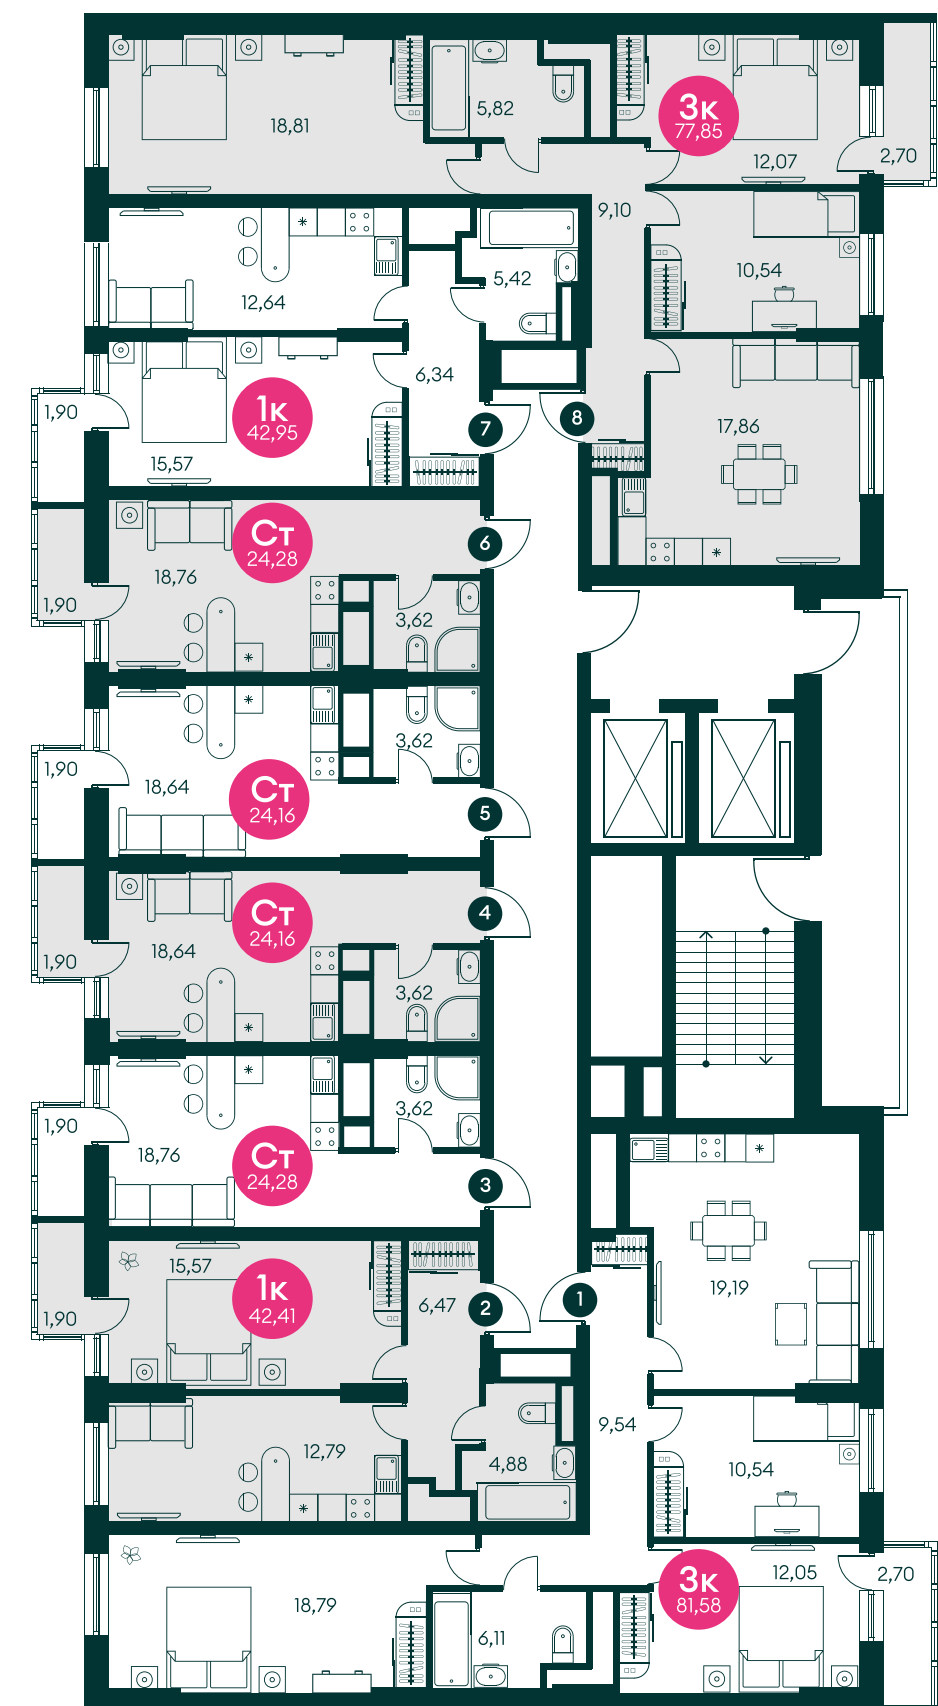



УЛ. ЕРЁМЕНКО

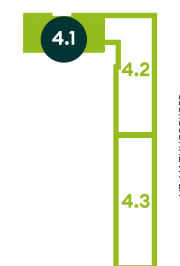

Секция 4.2

4 очередь

Типовой этаж

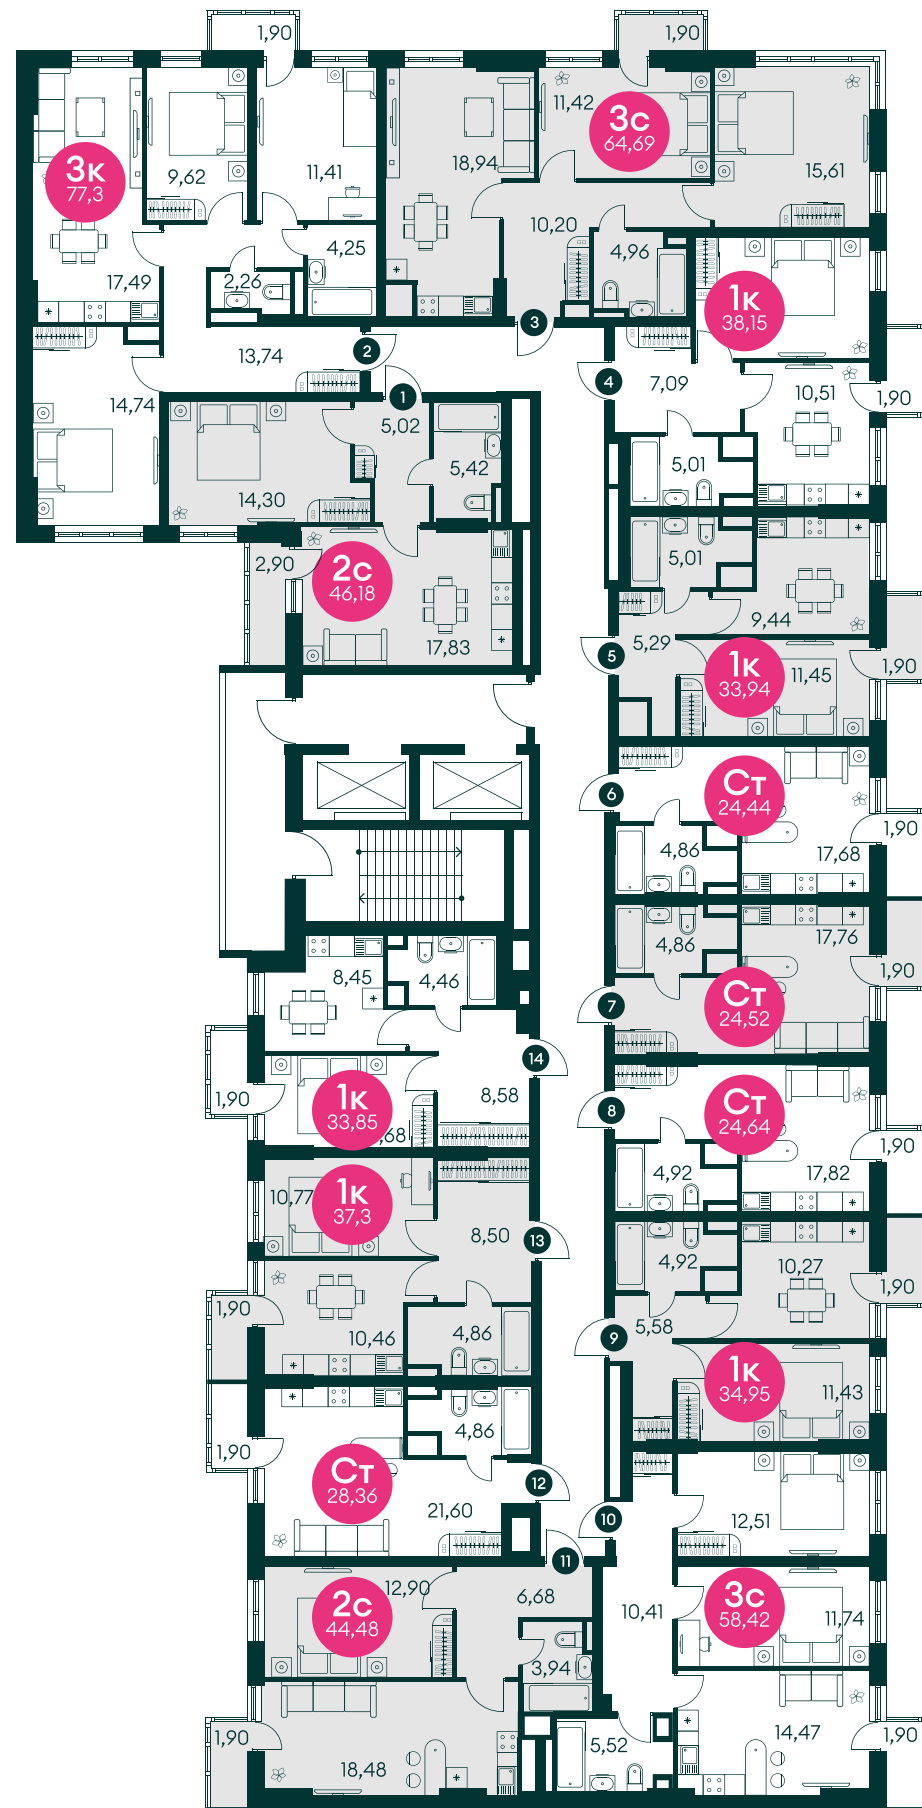
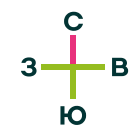


УЛ. ЕРЁМЕНКО

Секция 4.3

4 очередь

Типовой этаж

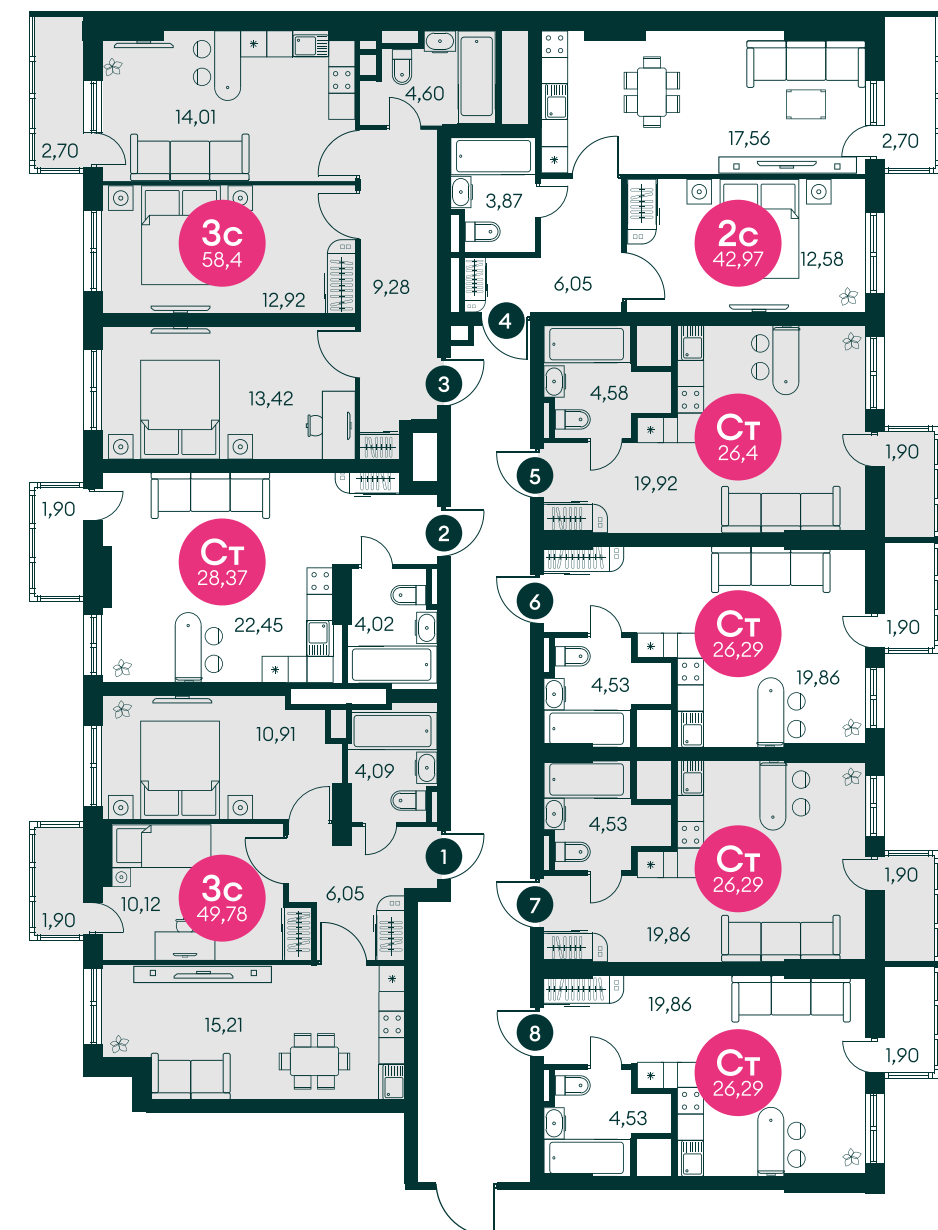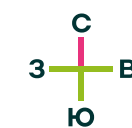



УЛ. ЕРЁМЕНКО

Планировка
разделена
на 2 части

Секция 4.3


4 очередь

Типовой этаж

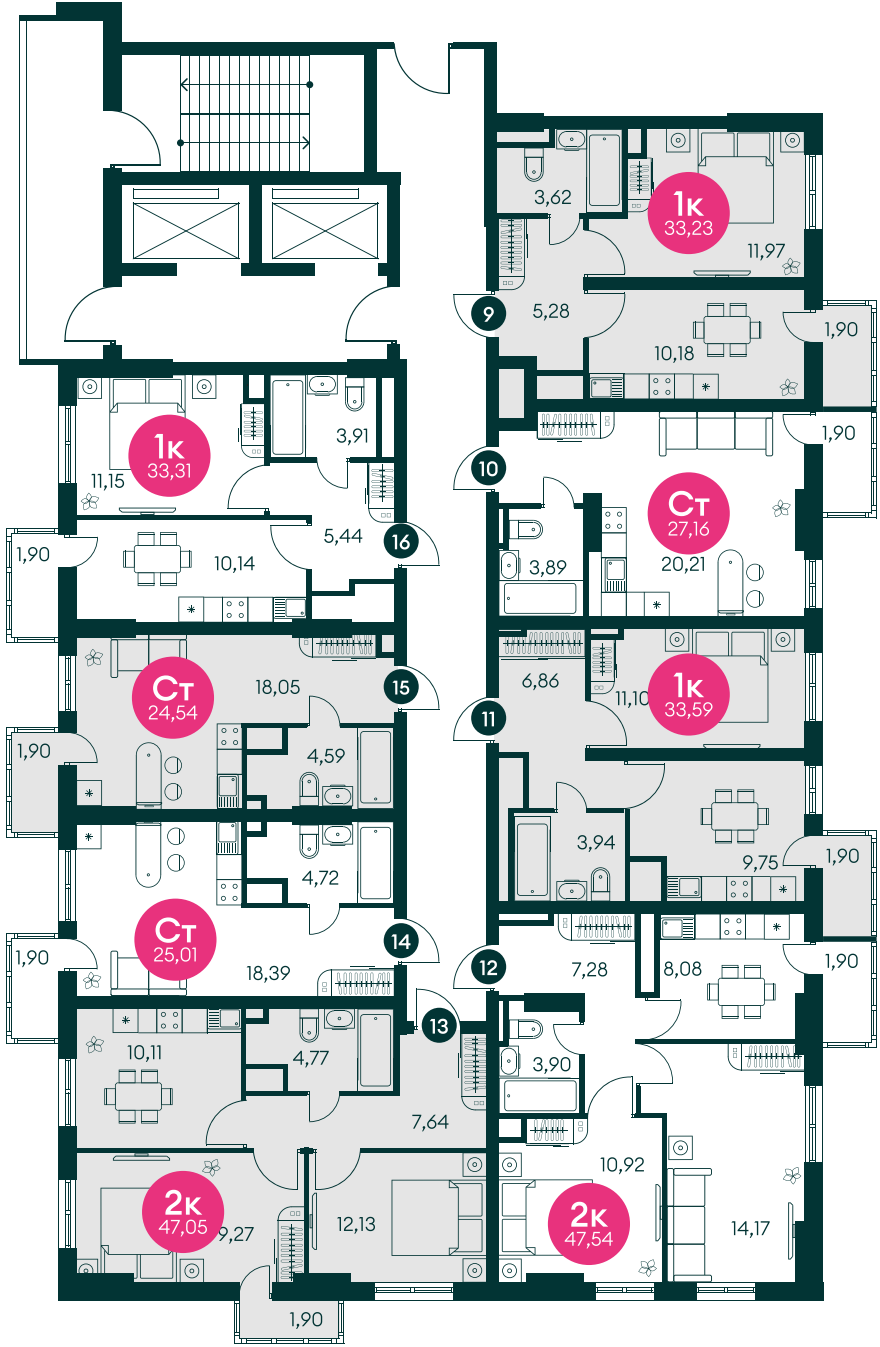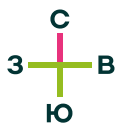

УЛ. МАЛИНОВСКОГО

УЛ. ЕРЁМЕНКО

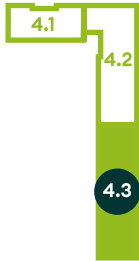

УЛ. МАЛИНОВСКОГО

Планировка
разделена
на 2 части

Живите там,
где безопасно!


 Малина Парк



Паркинг 1 очередь

Секции 1.1, 1.2, 1.3, 1.4
-1 этаж


- 1 машиноместо
- 2 машиноместа
- 3 машиноместа

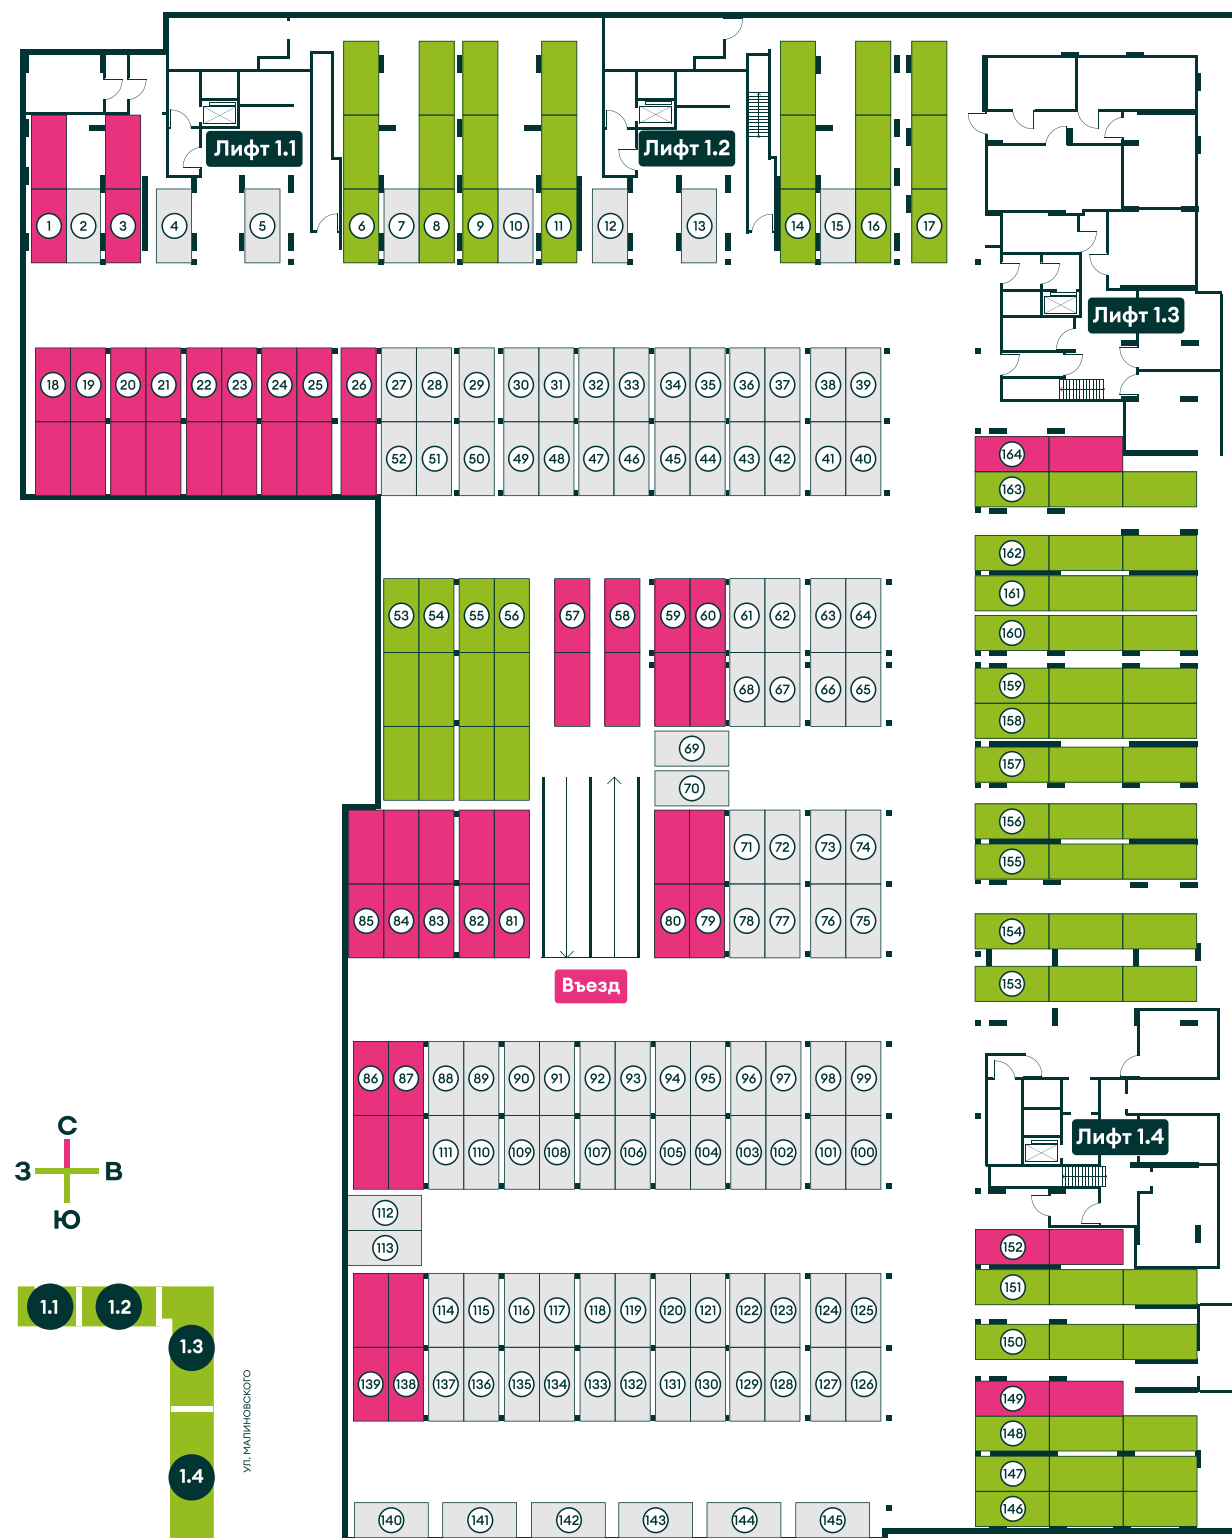

Паркинг 2 очередь


Секции 2.1, 2.2, 2.3
-1 этаж

- 1 машиноместо
- 2 машиноместа

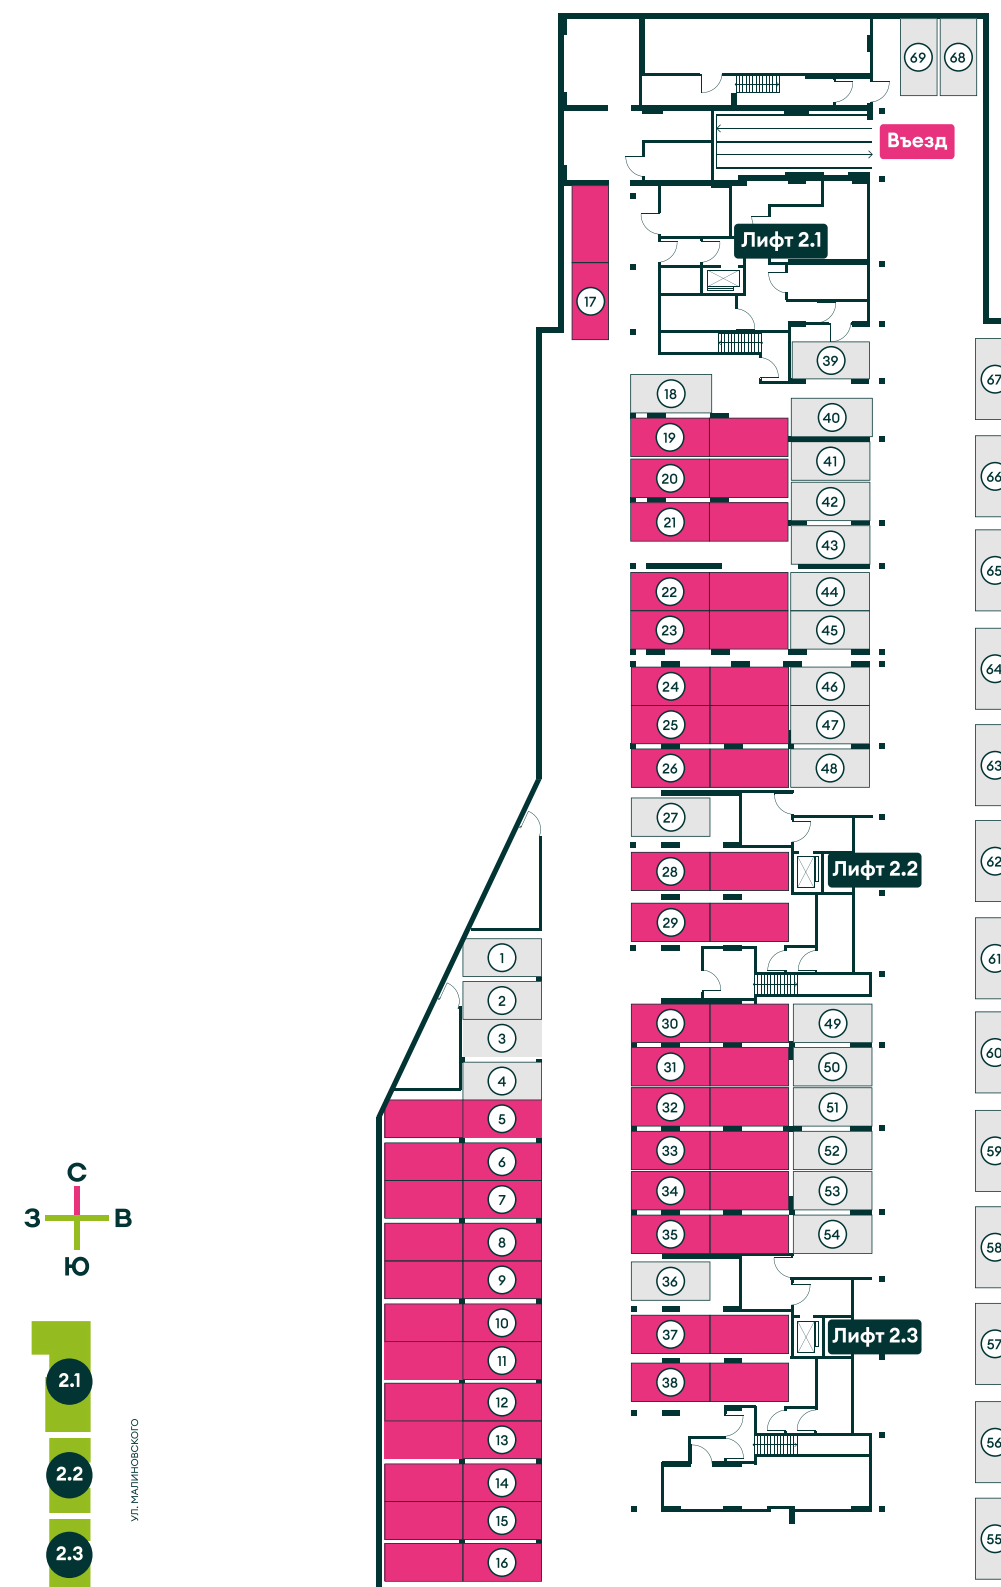


Наземный паркинг

1 машиноместо

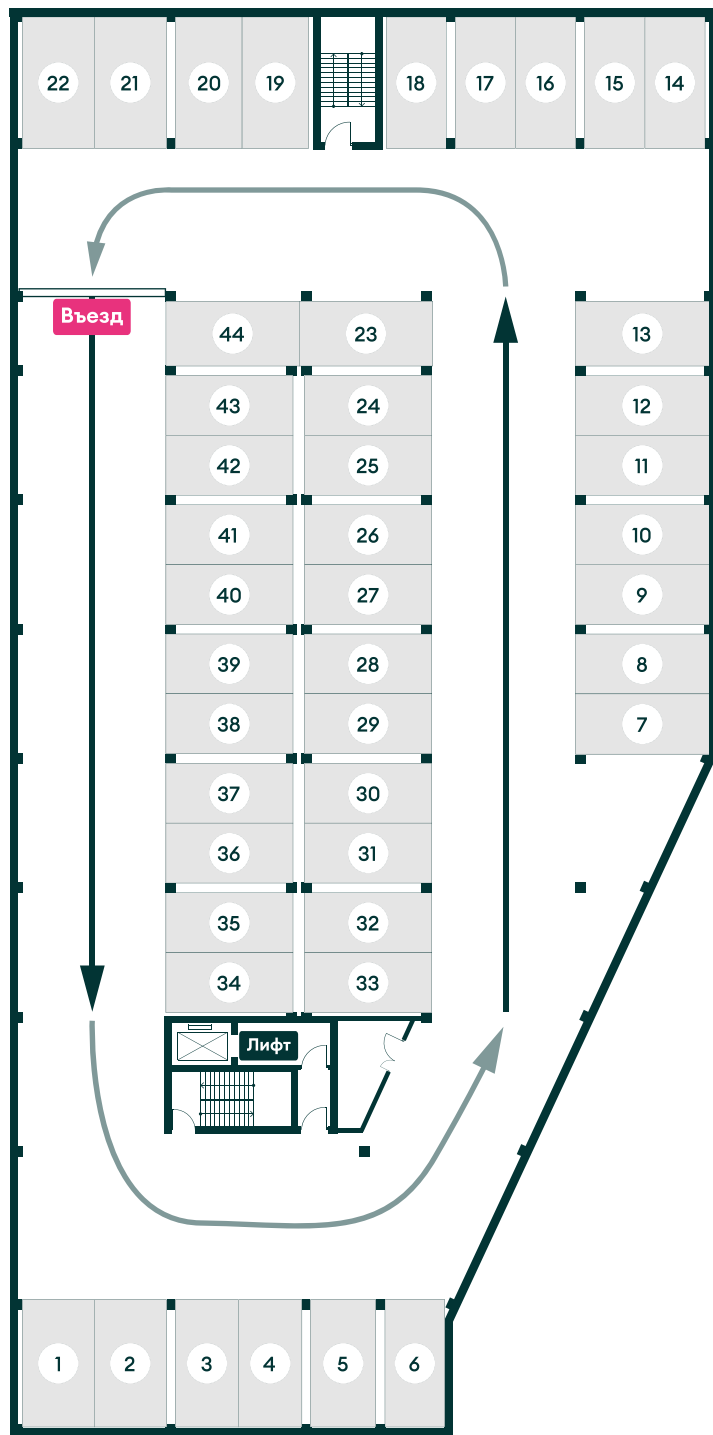

Текущие проекты

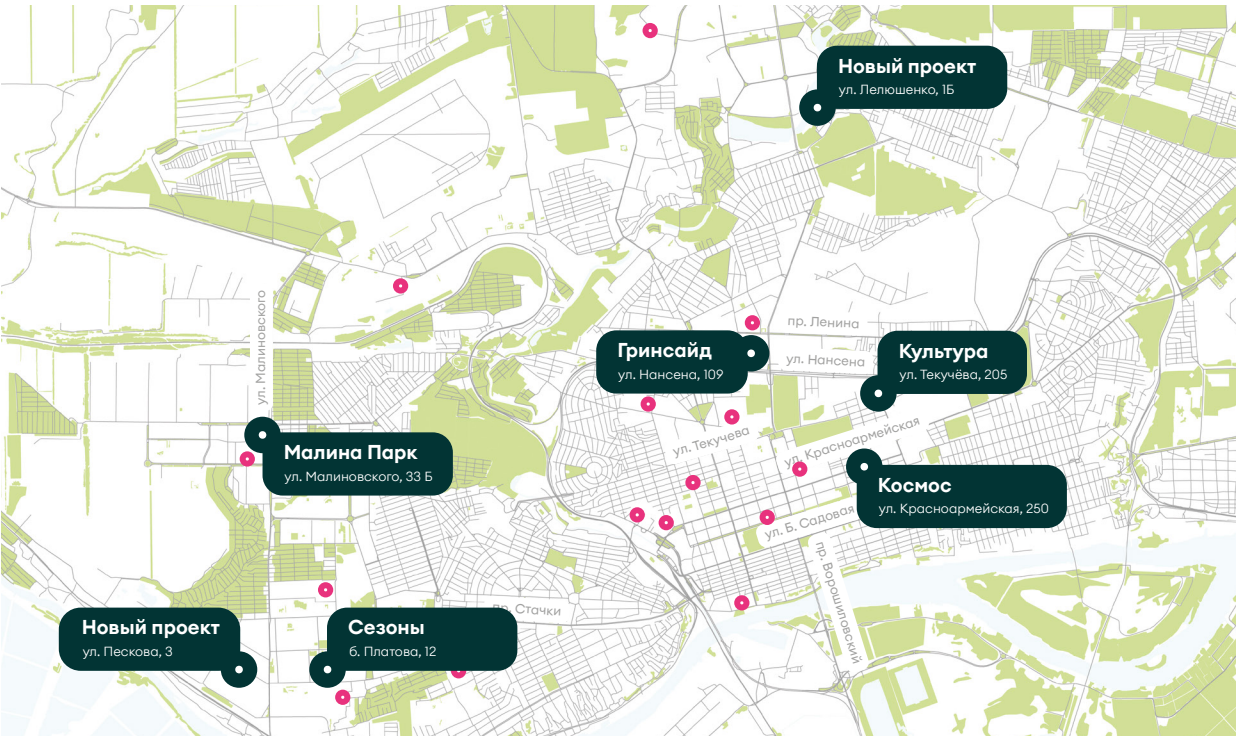



ОФИЦИАЛЬНЫЙ
САЙТ

SK10.RU

Адрес Отдела Продаж
ул. Малиновского 33Б
200-33-33

Застройщик: ООО «СЗ СК10 №9». Проектные декларации на сайте sk10.ru. * Строительство социальных объектов предусмотрено проектом планировки и межевания территории и не является обязанностью Застройщика.