

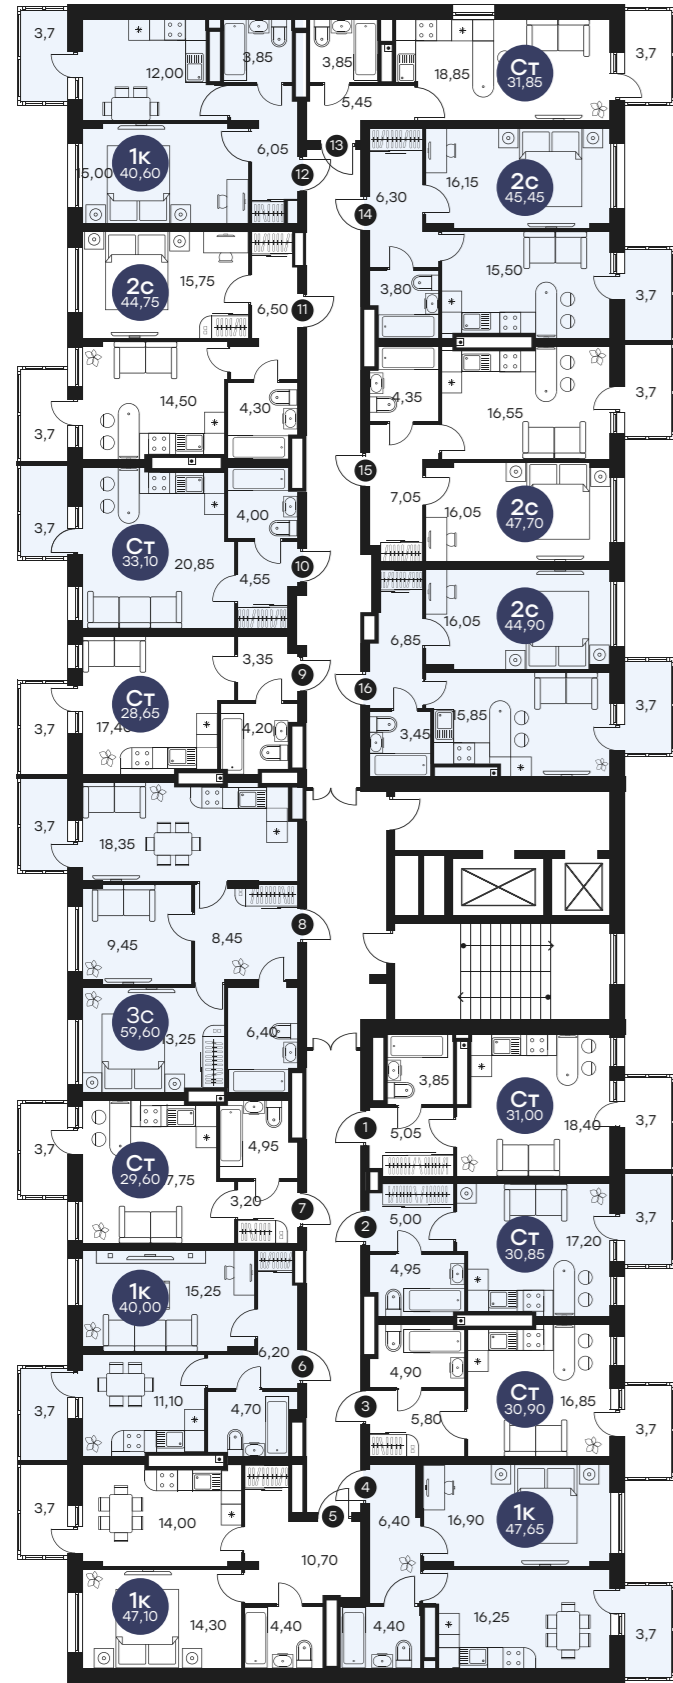


Секция 4


типовой этаж

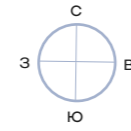

ул. Тружеников

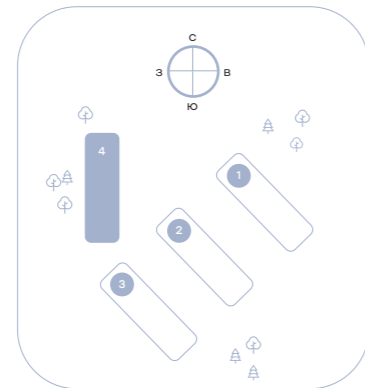

ул. Володарского

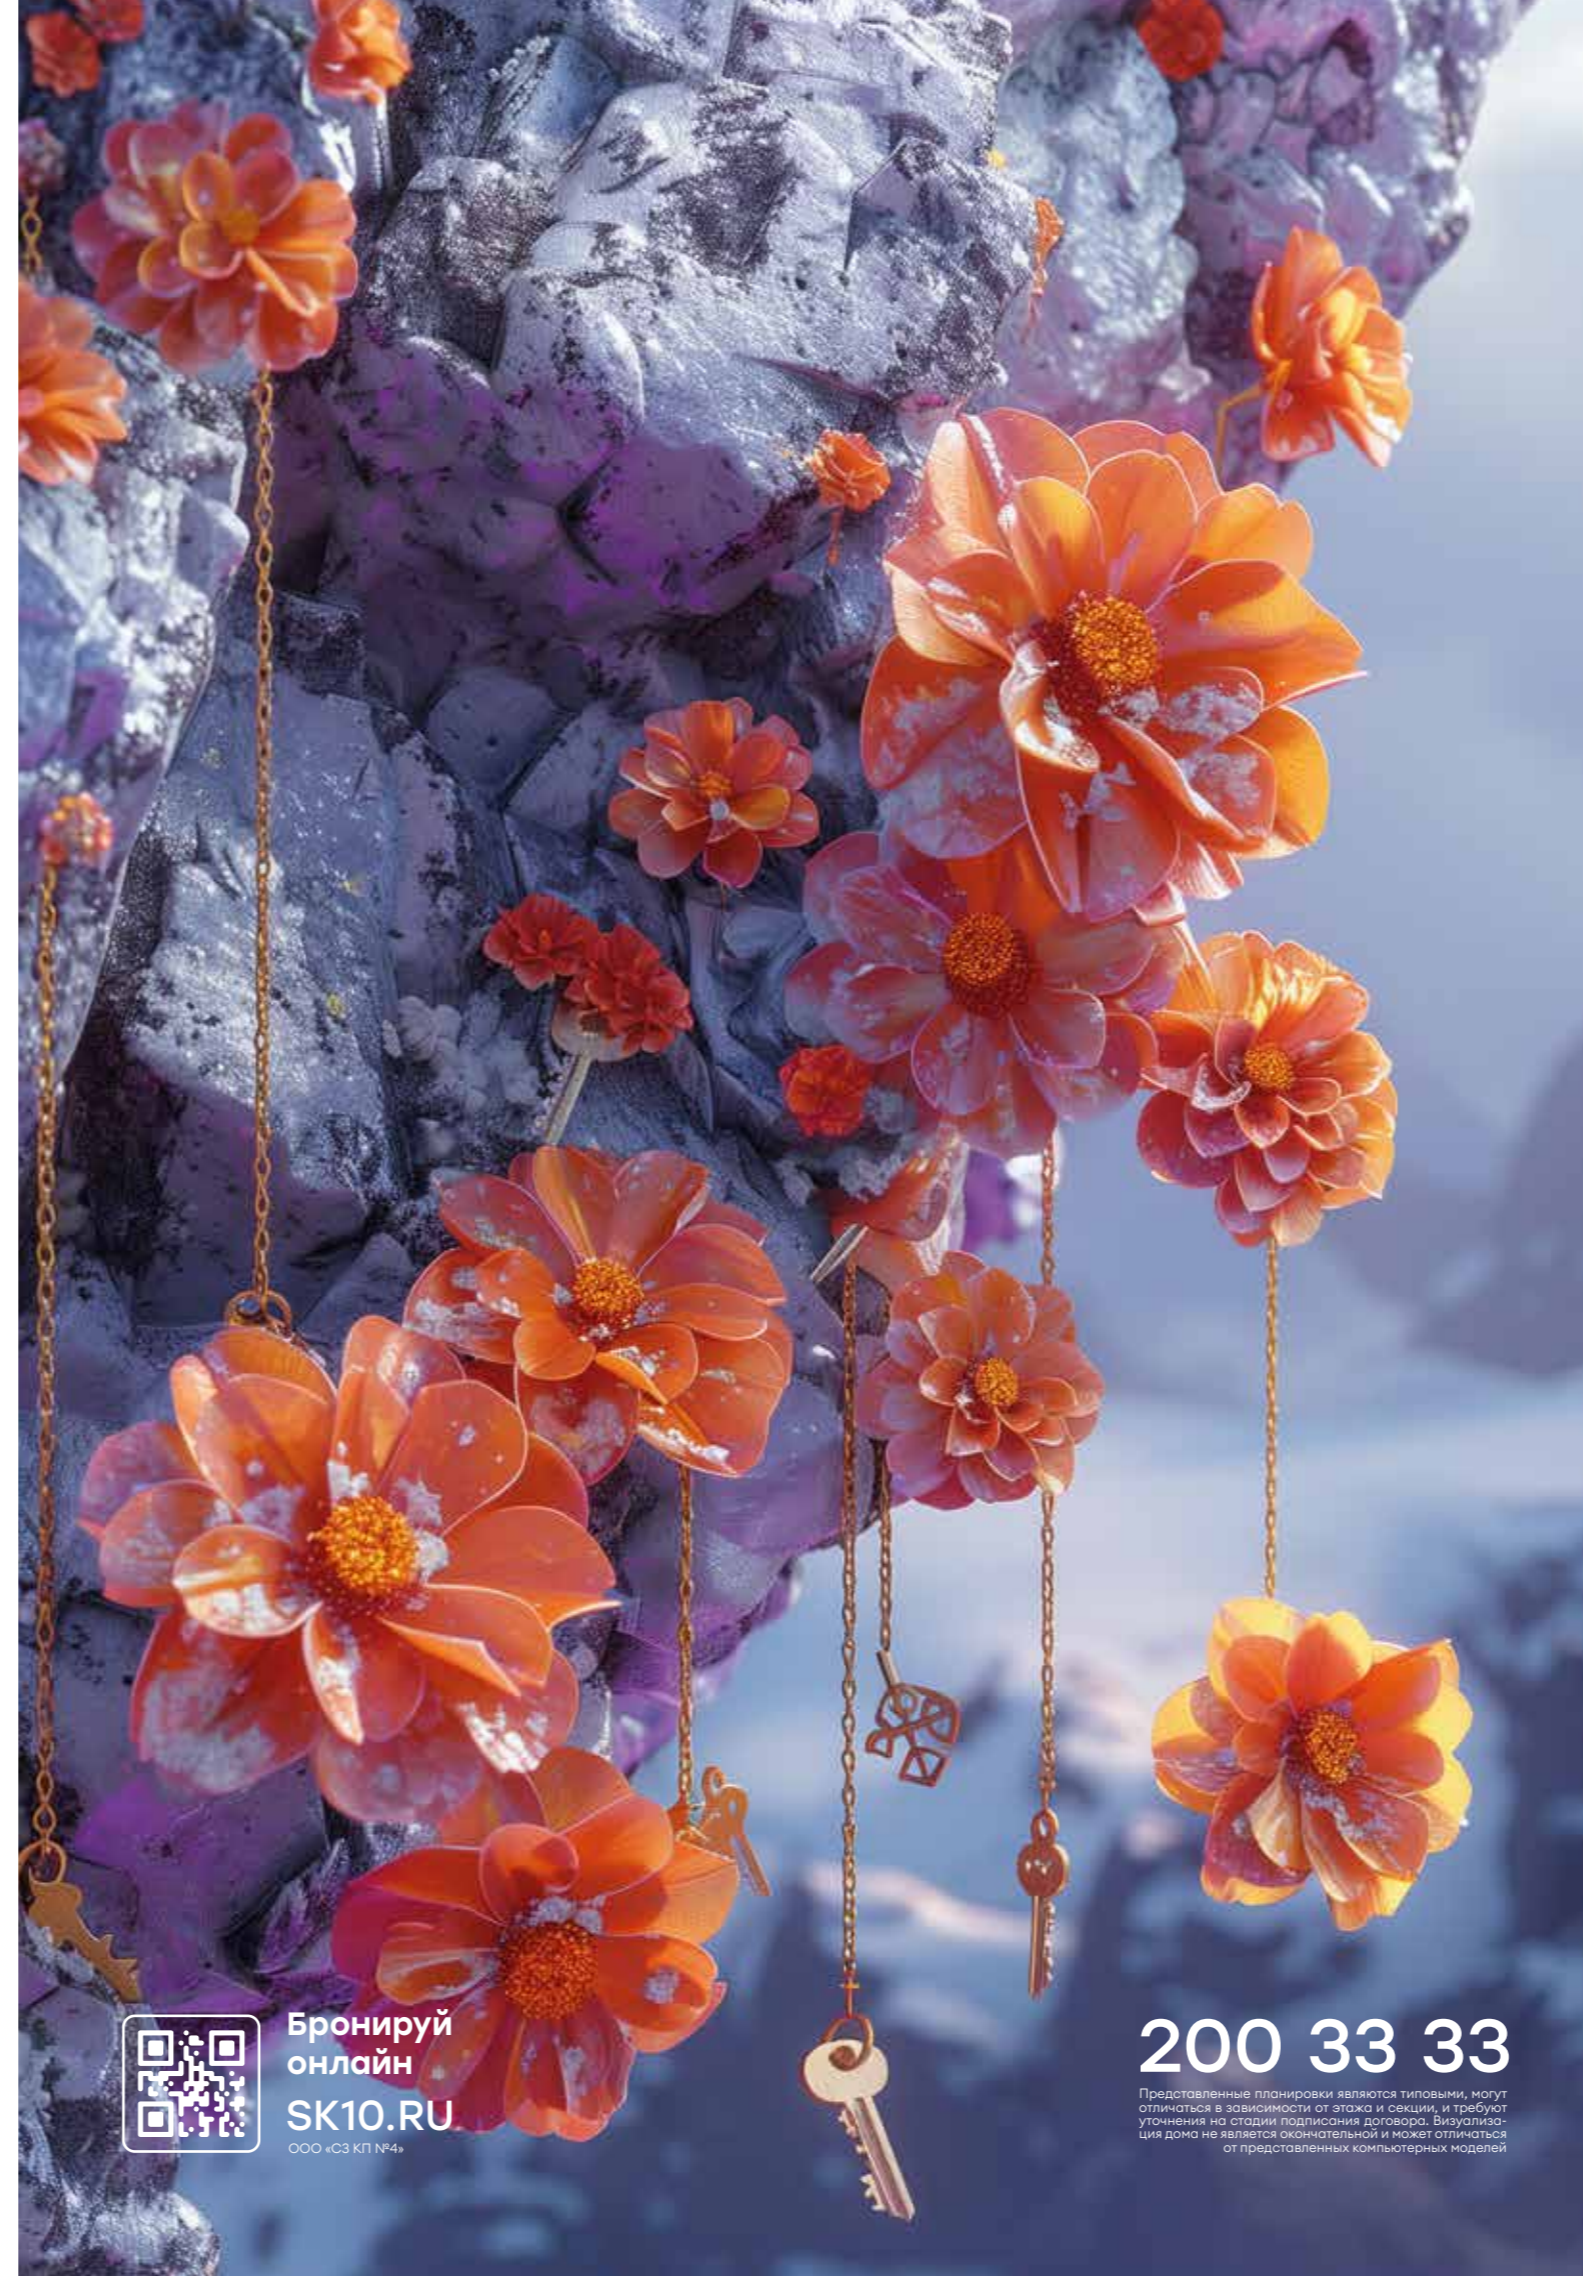

Бронируй онлайн
SK10.RU
ООО «СЗ КЛ №4»

200 33 33

Представленные планировки являются типовыми, могут отличаться в зависимости от этажа и секции, и требуют уточнения на стадии подписания договора. Визуализация дома не является окончательной и может отличаться от представленных компьютерных моделей.

SK10



СЕЗОНЫ

ЖИЛОЙ КОМПЛЕКС


Ростов-на-Дону

SK10.RU

Бульвар Платова, 12



Узнай
подробнее

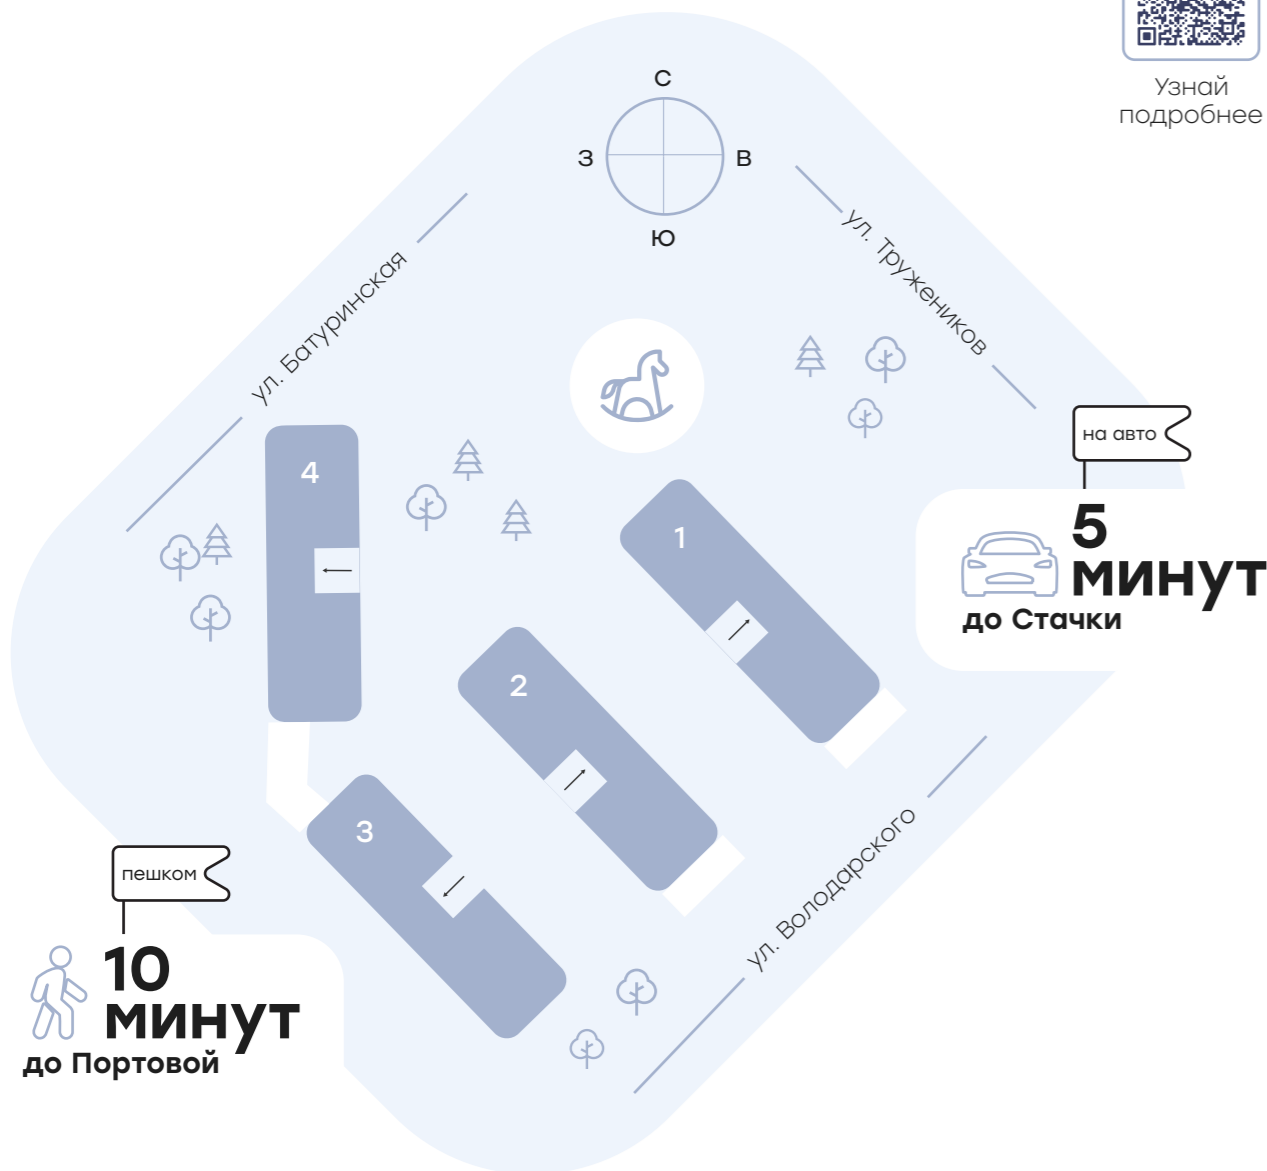

пешком
10 минут
до Портовой

**Лучшее место
для жизни
на Западном!**



Квартиры
с ремонтом

181 м/м
на подземном
паркинге

- **Закрытый двор**
- **Кладовые в каждом доме**
- **Кирпичный фасад**
- **Вариативные планировки**
- **9 этажей**
- **Большая игровая зона**


Секция 1 — Секция 2

типовой этаж

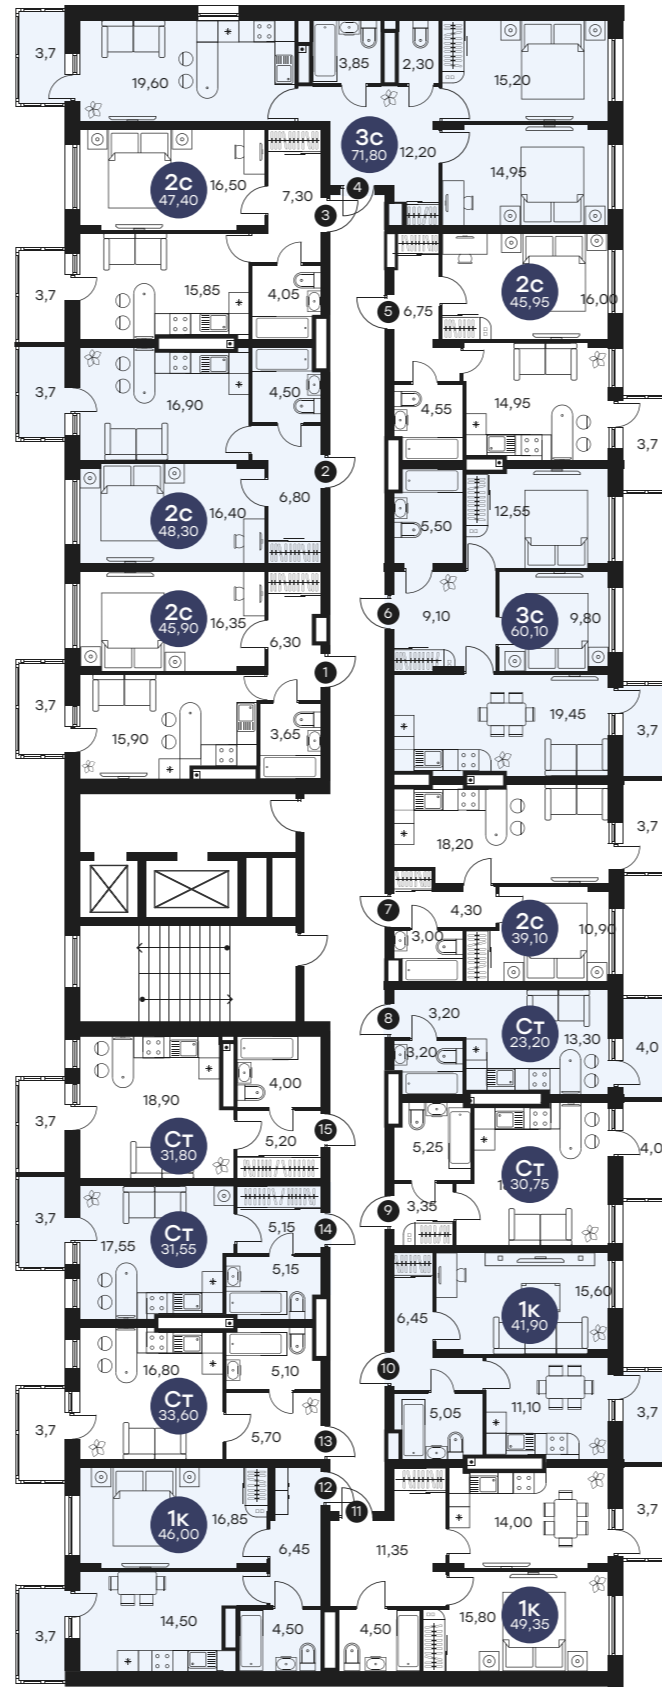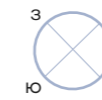



ул. Володарского

ул. Тружеников

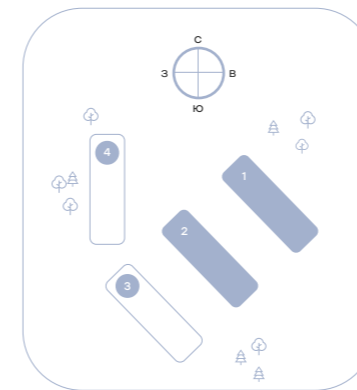

Секция 3

типовой этаж

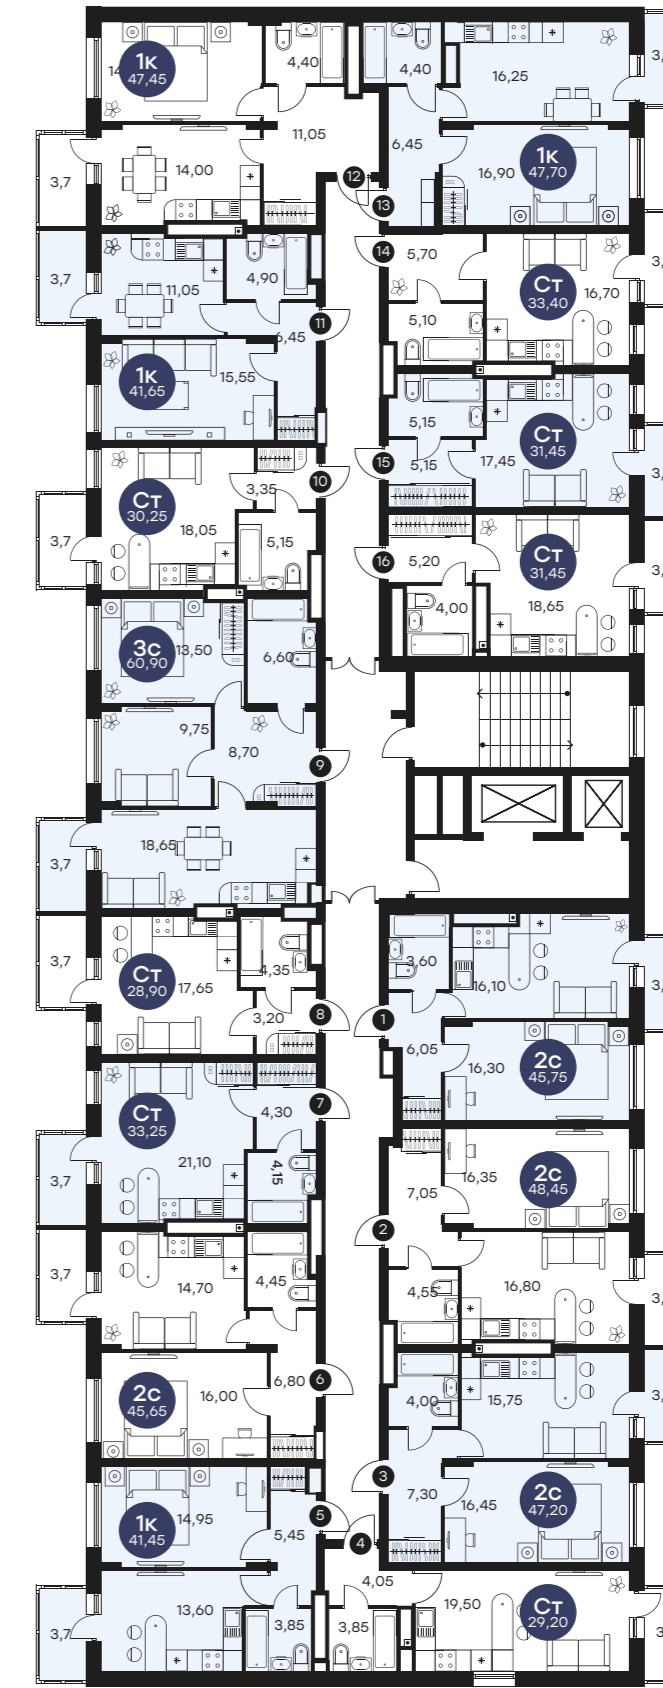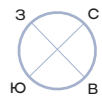

ул. Володарского

ул. Тружеников

