


Экспликация зданий и сооружений

Поз.	Наименование	Примечание
1	Проектируемый 17-этажный жилой дом с офисными помещениями (проектируемый).	
2	5-ти этажное здание офисного центра (строящееся).	
3	17-ти этажный жилой дом (сущ).	
4	Распределительный трансформаторный пункт (сущ).	
5	13-15-ти этажный жилой дом (сущ).	

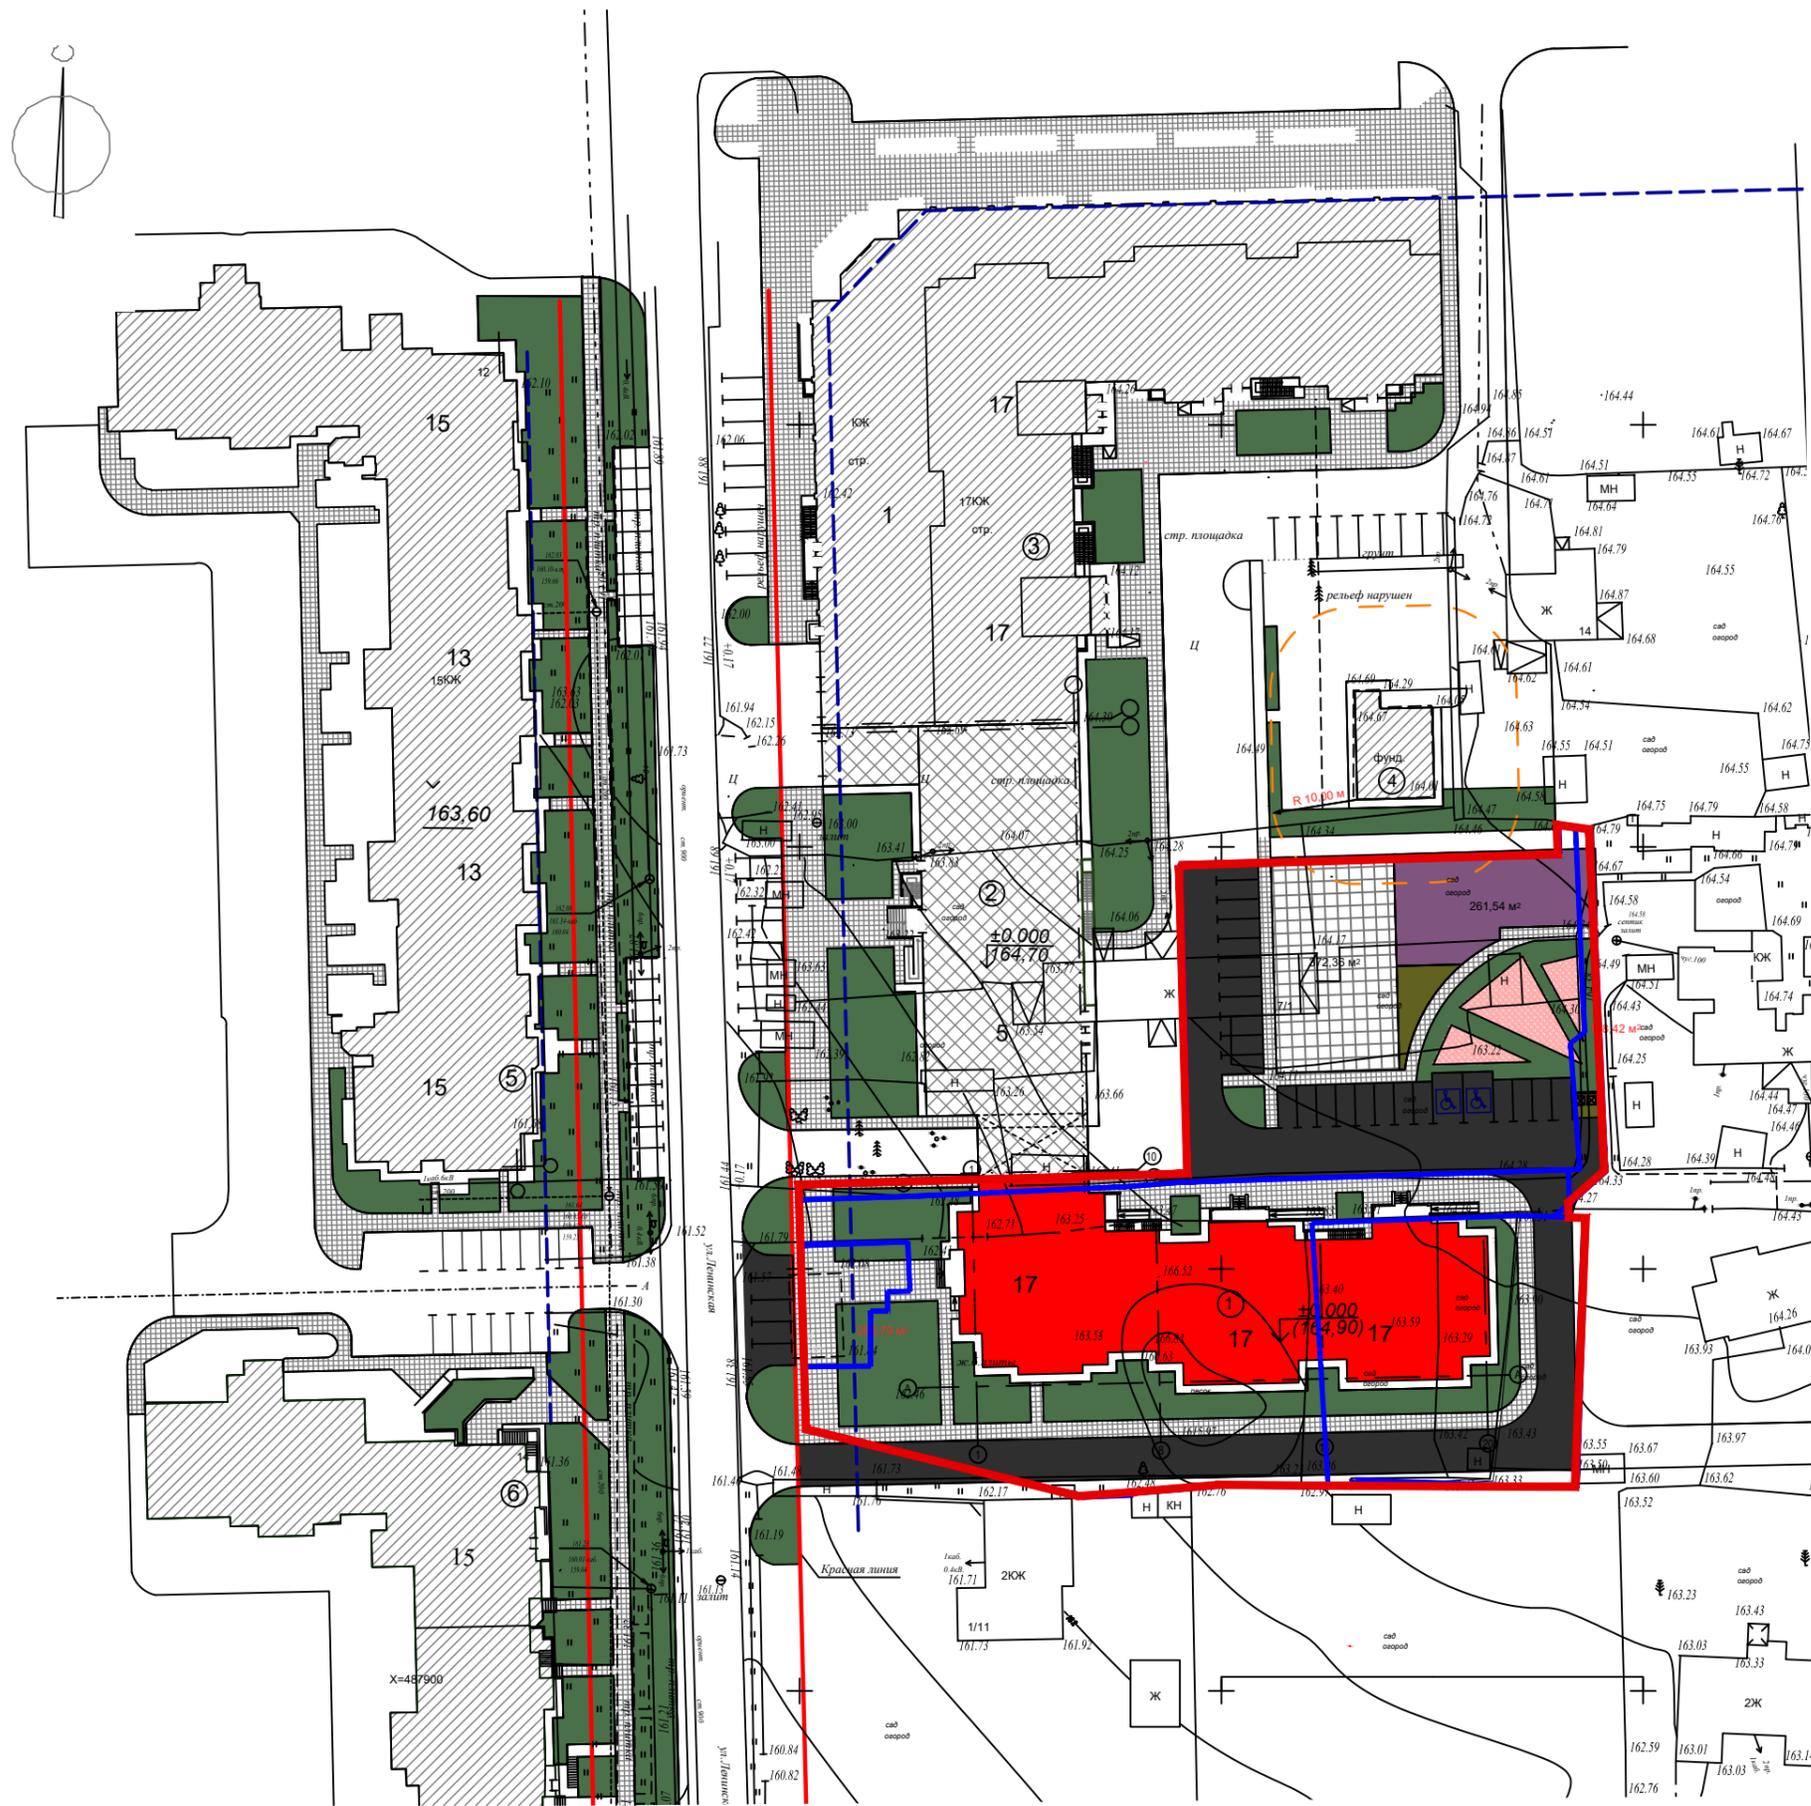

Условные обозначения

- |  |  |  |                                |
|--|--|--|--------------------------------|
|  | Проектируемое 17-ти эт. жилое здание поз. 1.       |  | Проезды, дороги.               |
|  | Строящееся 5-ти эт. офисное здание поз. 2.         |  | Отмостка.                      |
|  | Существующая застройка / тротуары.                 |  | Красная линия.                 |
|  | Площадки для отдыха взрослых и хозяйственная.      |  | Линия отступа.                 |
|  | Площадки для игр детей и для занятий физкультурой. |  | Санитарно-защитная зона.       |
|  | Газон, цветник.                                    |  | Граница участков, по ГПЗУ.     |
|  | Участок, отведённый под строительство П оч..       |  | Граница участка проектирования |

17-ти этажный жилой дом с офисными помещениями.

Схема генерального плана

Московская область, г. Королев, мкр. Юбилейный, ул. Ленинская, лит. 2.

Лист

4