
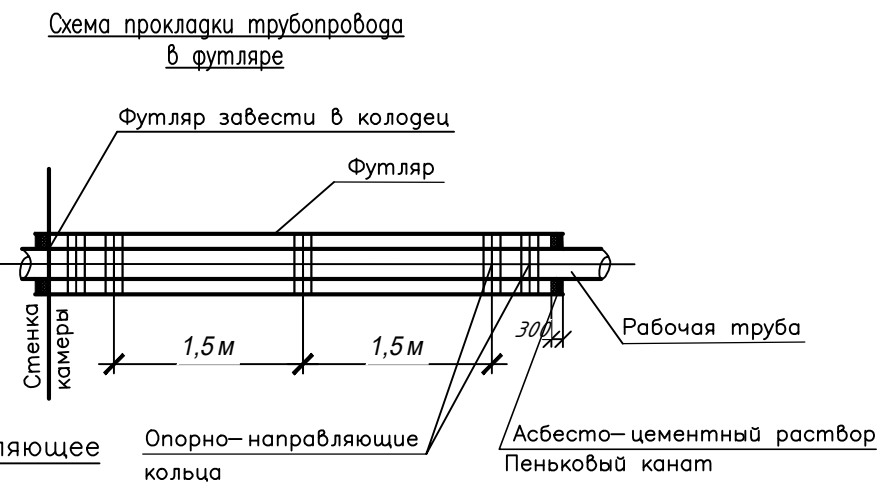
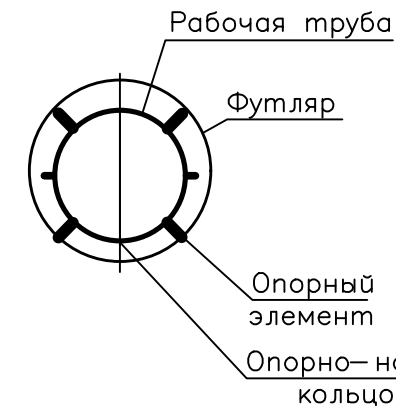
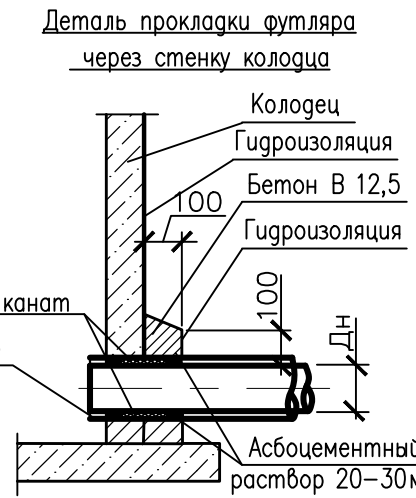
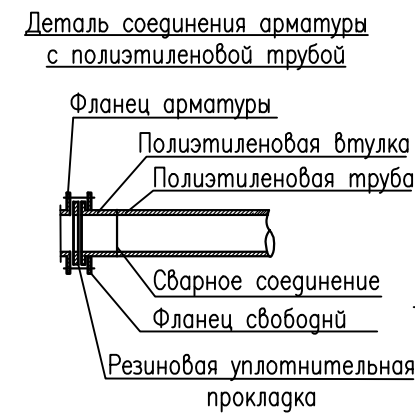
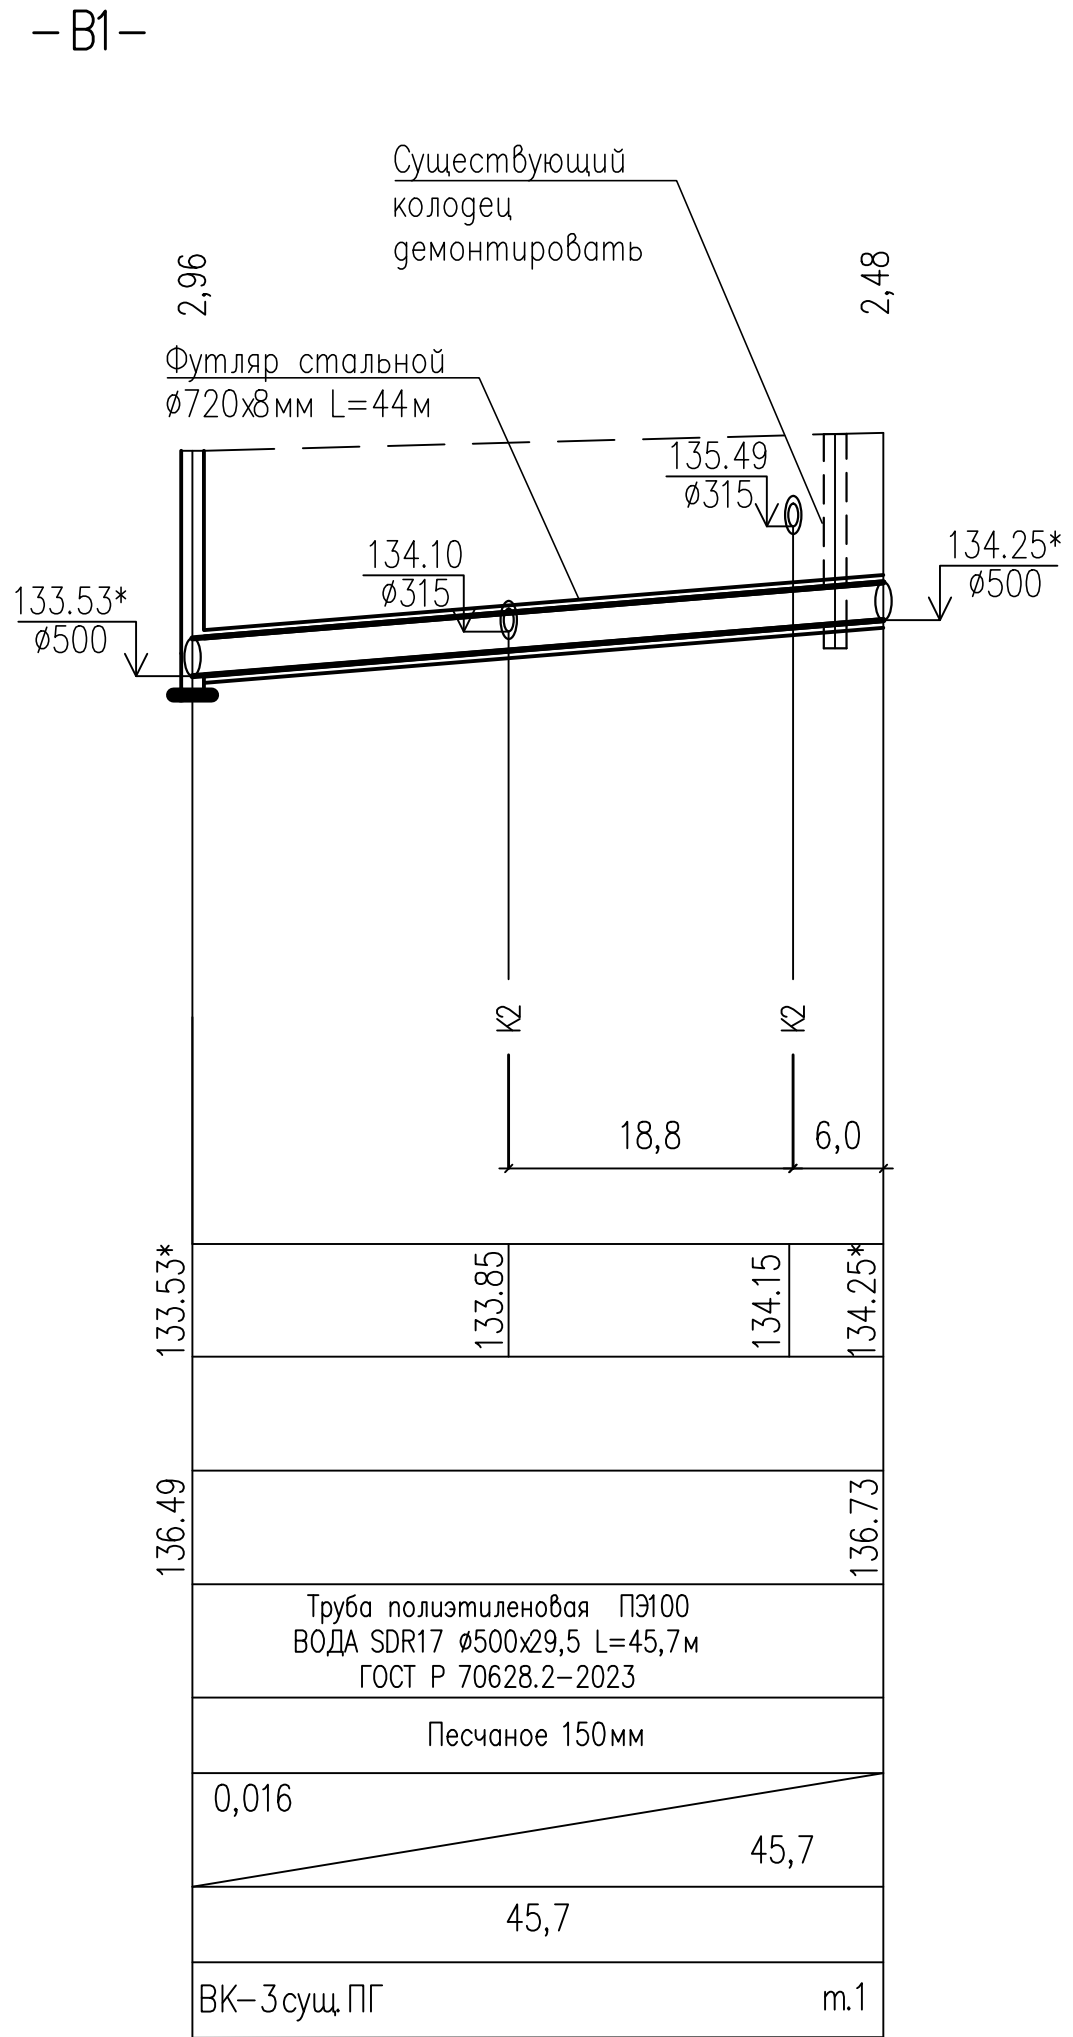


Инв. N	пол.	Подпись и дата	Взам. инв. N
--------	------	----------------	--------------

Отметка низа трубы
Проектная отметка земли
Натурная отметка земли
Обозначение трубы
Основание
Уклон
Расстояние
Номер колодца

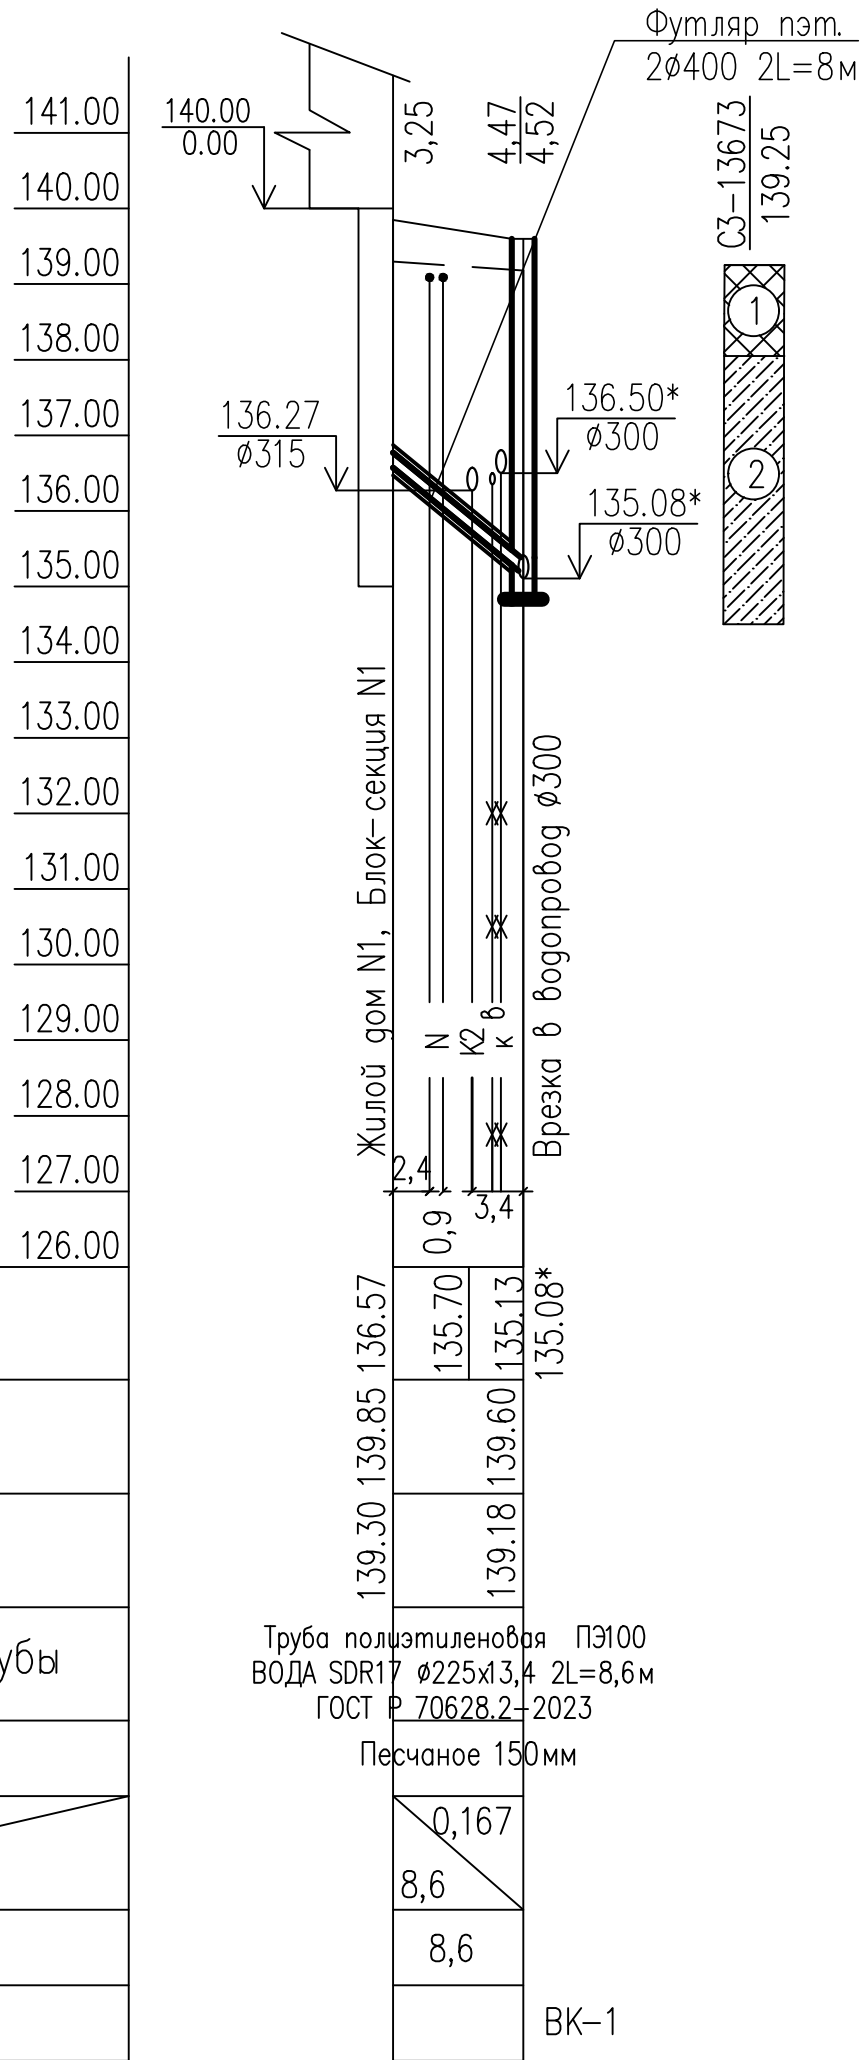

Условные обозначения 95Н-23-ИГИ

- | | |
|--|--|
| | ИГ-1 Насыпной грунт: смесь супеси и почвы с включением щебня и битого кирпича до 10%, мощностью 0,3–4,0 м |
| | ИГ-2 Супесь песчанистая твердая слабоабухающая непроясочная незасоленная с прослоями пластичной и суглинка, мощностью 6,18–11,97 м |

Грунтовые воды вскрыты на глубинах 17,9 – 19,6 м (абсолютные отметки 119,70–122,50)
Глубина сезонного промерзания грунтов составляет 2,52 м

1 Отметки на врезке и пересечениях с существующими коммуникациями уточнить по месту до начала производства работ.

						П54-10-04-Р-НВК		
						Многokвapтиpный дом N1. Блок-секция N1 (по ГП) с объектами обслуживания жилой застройки, с автостоянкой в осях И/Л-Р/2-10 и трансформаторной подстанцией – 1 этап строительства по ул.Нарымская в Железнодорожном районе г.Новосибирска		
Изм.	К.уч.	Листы	N док.	Подпись	Дата			
						Наружные сети водопровода и хоз-бытовой канализации		Стация Р
								Листы 4
								Листов 7
Разработал	Соколова				04.26	Профиль сетей В1		ООО "НТМ"
Проверил	Иванов				04.26			
Н. контр.	Иванов				04.26			