

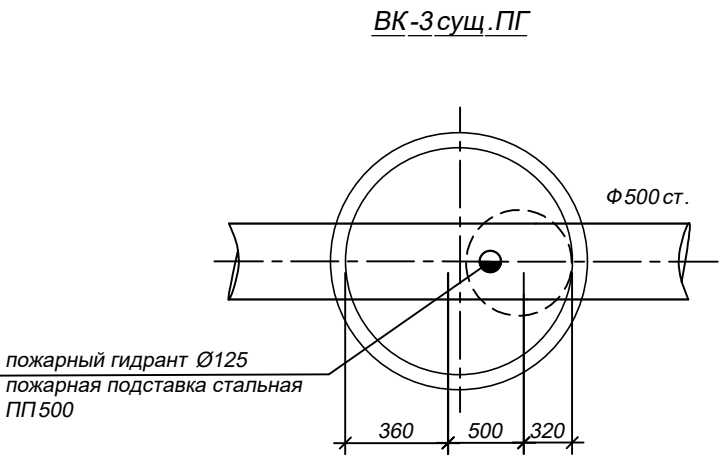
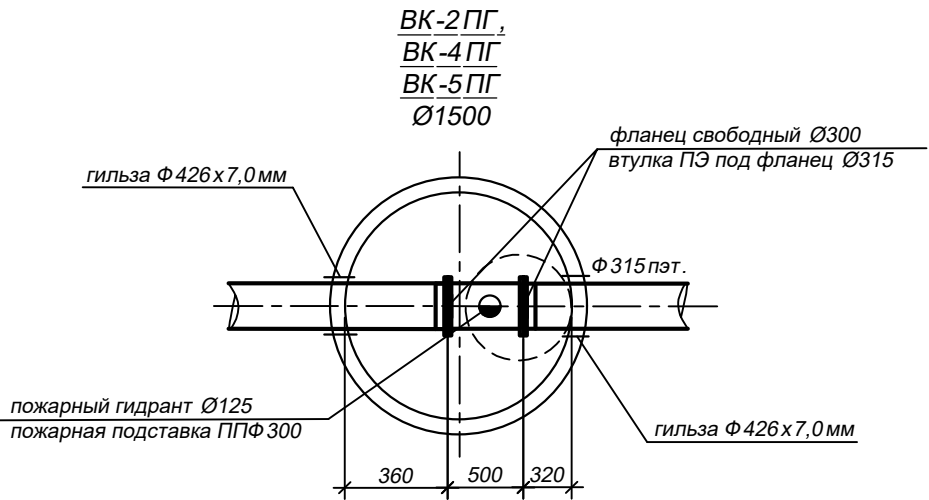
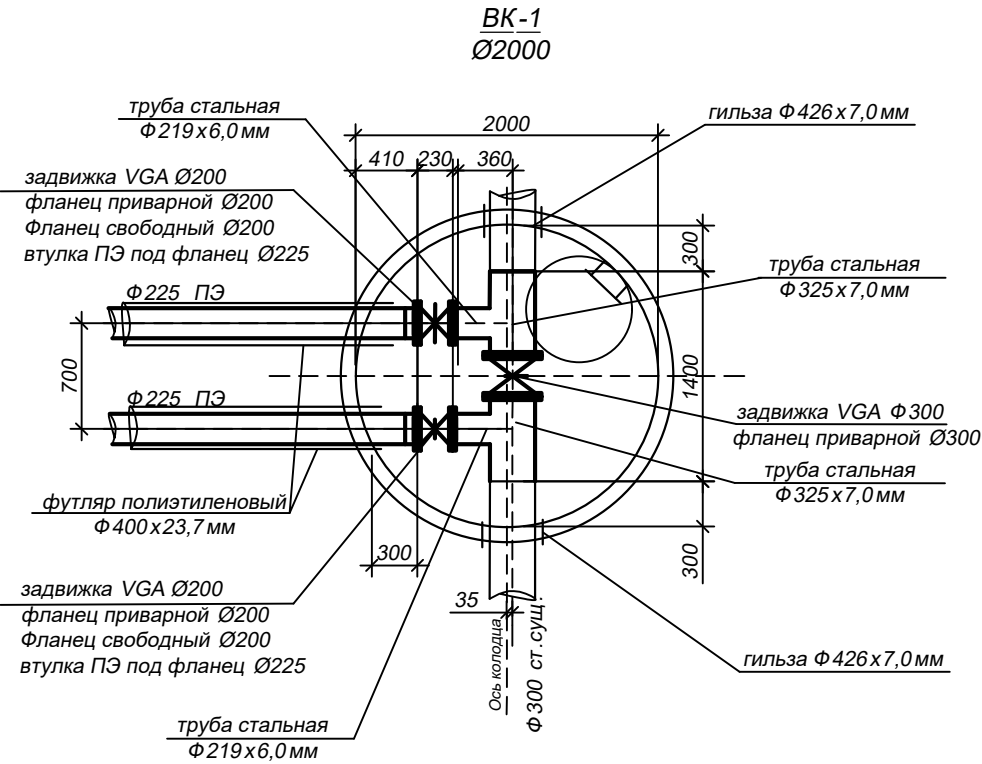


ТАБЛИЦА ВОДОПРОВОДНЫХ КОЛОДЦЕВ
Типовые проектные решения 901–09–11.84, альбом 2

N колодца по плану	Глубина заложения до низа трубы	Диаметр колодца, мм	Расстояние от низа трубы до дна колодца	Высота рабочей части, мм	Высота горловины, мм	Диаметр горловины, мм	Полная глубина колодца	Расход материалов														
								Днище		Рабочая часть				Плита перекрытия		Горловина					Стремлянка	
								ПН 15	ПН 20	КС 15.6	КС 15.9	КС 20.6	КС 20.9	ПП 15	ПП 20	КО 6	КС 7.3	КС 7.6	Бетон м3	Тип люка		
ВК-1	4520	2000	300	3600	1220	700	4820		1					4		1	4		2	0,01	Т	с-7
ВК-2ПГ	5330	1500	300	4200	1430	700	5630	1		1	4				1		3	1	2	0,01	Т	с-8
ВК-4ПГ	2830	1500	300	2100	1030	700	3130	1		2	1				1		2		1	0,01	Т	с-3
ВК-5ПГ	2910	1500	300	2100	1110	700	3210	1		2	1				1		3		2	0,01	Т	с-3

						П54–10–04–Р–НБК				
						Многоквартирный дом N1. Блок–секция N1 (по ГП) с объектами обслуживания жилой застройки, с автостоянкой в осях И/Л–Р/2–10 и трансформаторной подстанцией – 1 этап строительства по ул.Нарымская в Железнодорожном районе г.Новосибирска				
Изм.	К.уч.	Лист	N док	Подпись	Дата	Наружные сети водопровода и хоз– бытовой канализации		Стадия	Лист	Листов
								Р	6	7
Разработал	Соколова				04.26	Деталировка водопроводных колодцев Таблица водопроводных колодцев		ООО "НТМ"		
Проверил	Иванов				04.26					
Н. контр.	Иванов				04.26					