


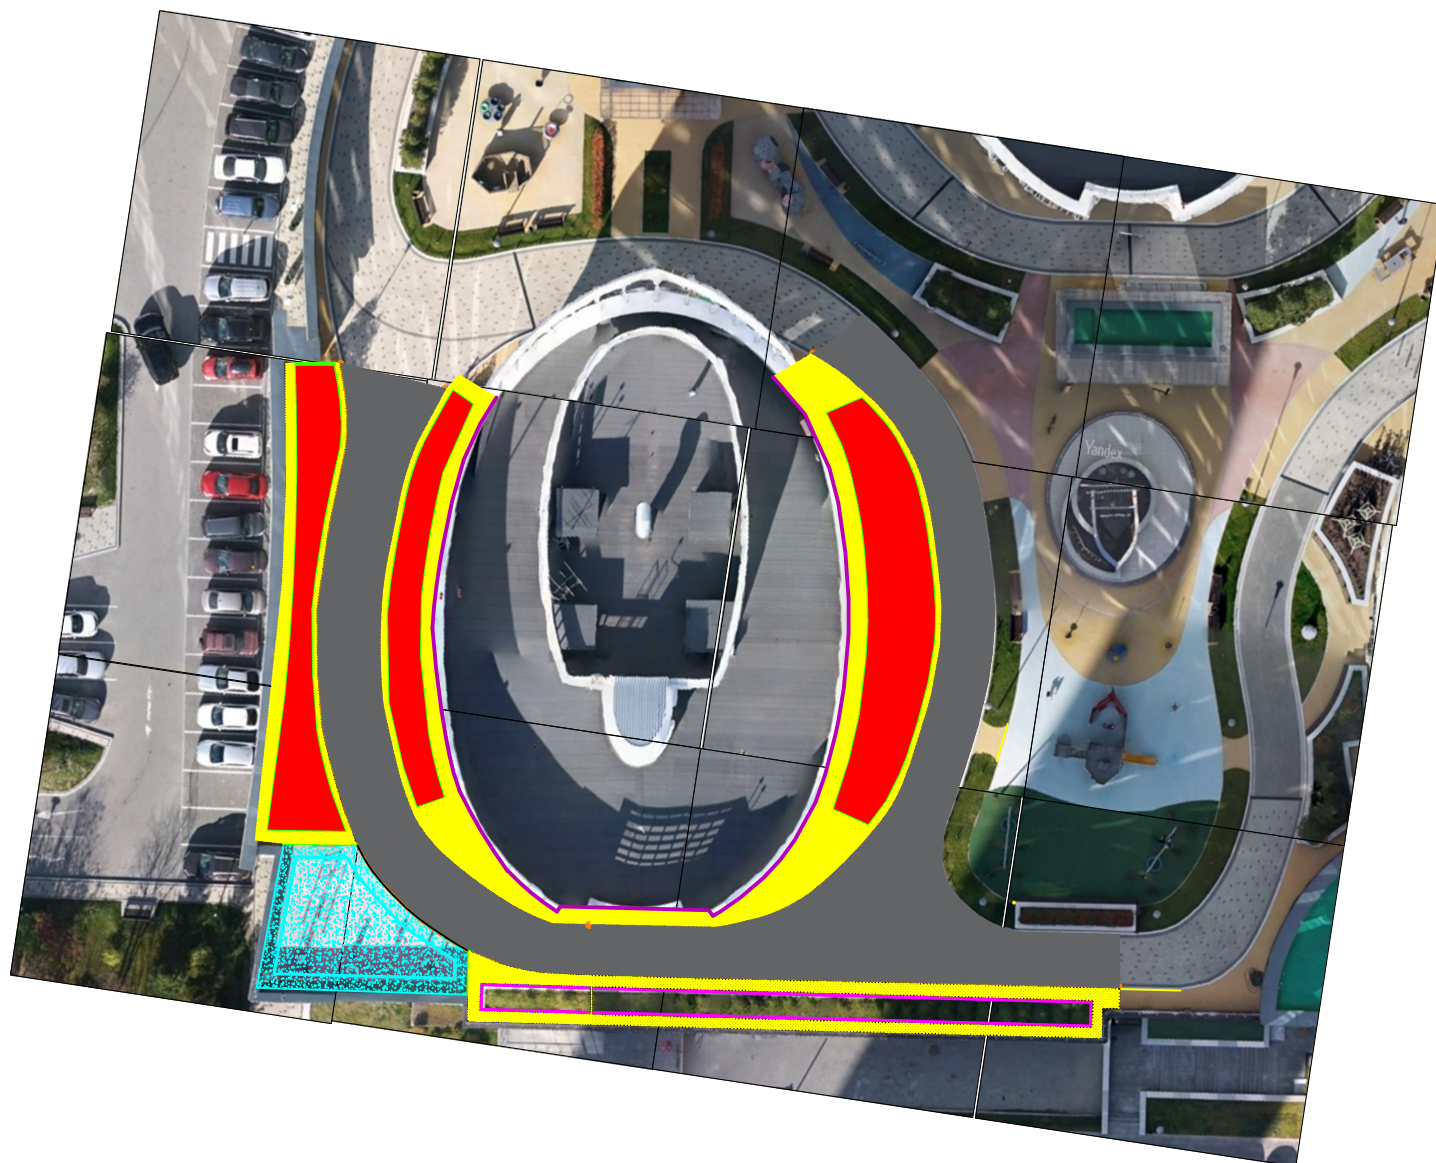

Условные обозначения

- | | |
|---|---|
|  | - граница работ по гранитной плитке здания |
|  | - граница работ с дорожным бордюром |
|  | - граница работ с садовым бордюром |
|  | - граница ж/б клумбы |
|  | - граница тротуарной плитки в местах проездов |
|  | - граница тротуарной плитки в местах проходов |
|  | - граница газона |
|  | - граница резиновой поверхности |

						Приложение №2			
						ЖК "Флотилия", ул. Сибревкома, д.9 (3-й этап)			
Изм.	Коп.уч.	Лист	№ док.	Подп.	Дата	Многоквартирный многоэтажный дом с объектами обслуживания жилой застройки, автостоянкой	Стадия	Лист	Листов
					09.26		Р	1	1
						Схема выполнения работ	ООО "Дом-Строй"		

Согласовано

Взаим. инв. №

Подп. и дата

ИИВ. № подл.