


План раскладки напольных покрытий

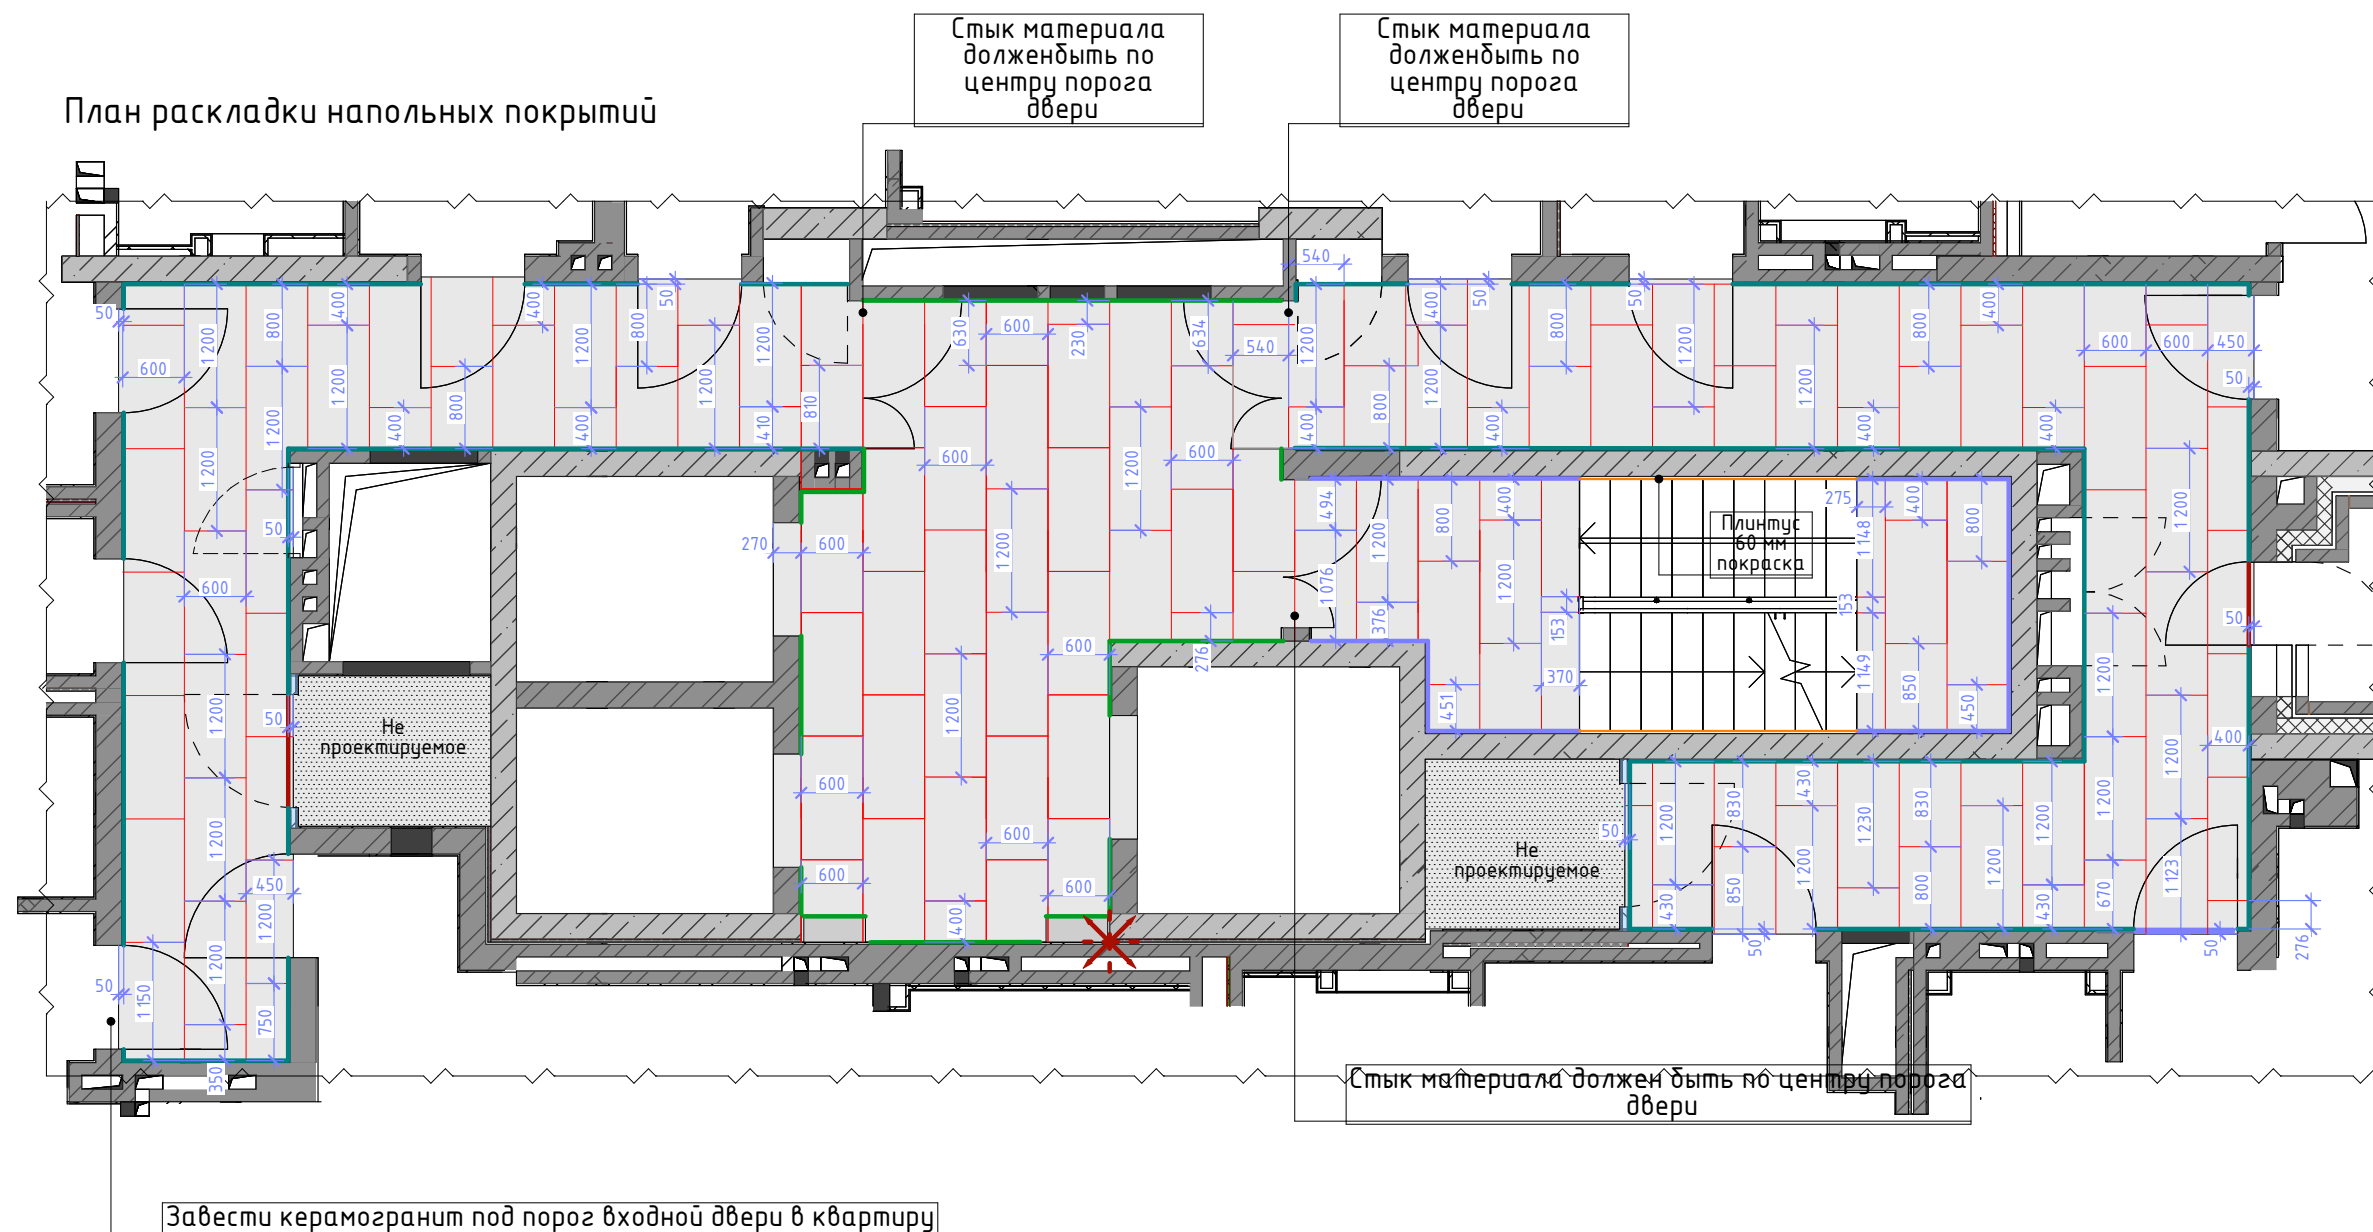

Условные обозначения:

- Ларгет Карвед Ривер Грей матовый карбинг 600x1200. Количество 118шт. S=107,28м2. Затирку согласовать отдельно
- Плинтус-полоса алюминиевая 60 мм длина 3 м Черный матовый RAL 9005 1,8м.п.Количество 1 шт.
- Плинтус алюминиевый 60 мм длина 3 м Черный матовый RAL 9005 63 м.п.. Количество 21 шт.
- Плинтус-полоса алюминиевая 30 мм длина 3 м Черный матовый RAL 9005 13,22м.п.Количество 5 шт.
- Плинтус 60 мм высотой Ларгет Карвед Ривер Грей матовый карбинг 60x1200. 11,4мп .Количество 1 шт 600x1200мм
- Начало раскладки штучного материала

Примечания:

- Все размеры даны в мм.
- Чертежи подготовлены на основе полученной проектной документации.
- Высота помещения этажа 2700мм
- Размеры уточнить по месту проведения работ.
- Затирку для керамогранита согласовать по месту в рамках авторского надзора.
- Перед началом работ все размеры, материалы и оттенки проверить по месту и согласовать в рамках авторского надзора.
- Все возникшие вопросы, а также несоответствие размеров и оттенков в обязательном порядке письменно согласовать с дизайнером в рамках авторского надзора.
- Рекомендуемое количество запаса материалов – 10%, финальное количество определяется Петровой Еленой (отдел ПТО).

Изм.	Лист	№Докум.	Подп.	Дата	Лемонт Типовой 4 этаж	Лист	Масса	Масштаб
Разраб.	Гусельникова А.					Стадия	Лист	Листов
						РД	5	
					План раскладки напольных покрытий			

[illegible]

	- Потолок из ГКЛ с теневым профилем для гипсокартона 9,5мм 2м по периметру покраска белый матовый, S=22,61м2
---	---

- Потолок реечный рейка 30х60мм, гребенка 40мм расстояние м/у рейками 60 мм, цвет белый матовый RAL 9003. Количество **7520мм – 18 шт., 1565мм – 60шт., 1570мм – 84 шт., 6235мм – 18 шт., 1600мм – 48 шт.**
Покраска за потолком RAL согласовать темный антрацит – черный? на высоту 50-80мм от перекрытия(желательна покраска до низа рейки)

 - Потолок покраска лестница
белый матовый RAL 9003
S=8,98м2

1. Все размеры даны в мм.
2. За отметку 0.000 условно принят уровень чистого пола
3. Размеры уточнить по месту проведения работ и после выбора освещения.

Фото	Чертеж	Описание	Кол-во п.м
		– Шинопровод Magnetic.Track.V 34-20 черный 300см LUX100631 4000K	3
		– Шинопровод Magnetic.Track.V 34-20 черный 200см 4000K	2

Technical drawing of a window frame cross-section. The drawing shows a vertical frame element on the left and a horizontal frame element at the bottom. The vertical frame has a width of 33.3 mm. The horizontal frame has a height of 77.2 mm. The distance between the vertical and horizontal frames is 9.5 mm. The horizontal frame is shown in two states: a solid state and a dashed state, indicating a sliding mechanism. The horizontal frame is 33.5 mm wide. The drawing includes a cross-hatched area representing the frame material and a dashed line indicating the movement of the frame.

Перекрытие

Гребенка 40 мм высотой

Рейка 60 мм высотой

Гребенка 40 мм высотой

Покраска черный либо темный антрацит

П - образный черный профиль из алюминия



2.600

60


30

						Лист	Масса	Масштаб
Изм.	Лист	№Докум.	Подп.	Дата	Лемонт Типовой 4 этаж			1:50
Разраб.	Гусельникова А.					Стадия	Лист	Листов
						РД	6	
					План потолка			

Развертка 1-1 (Лифтовой холл)

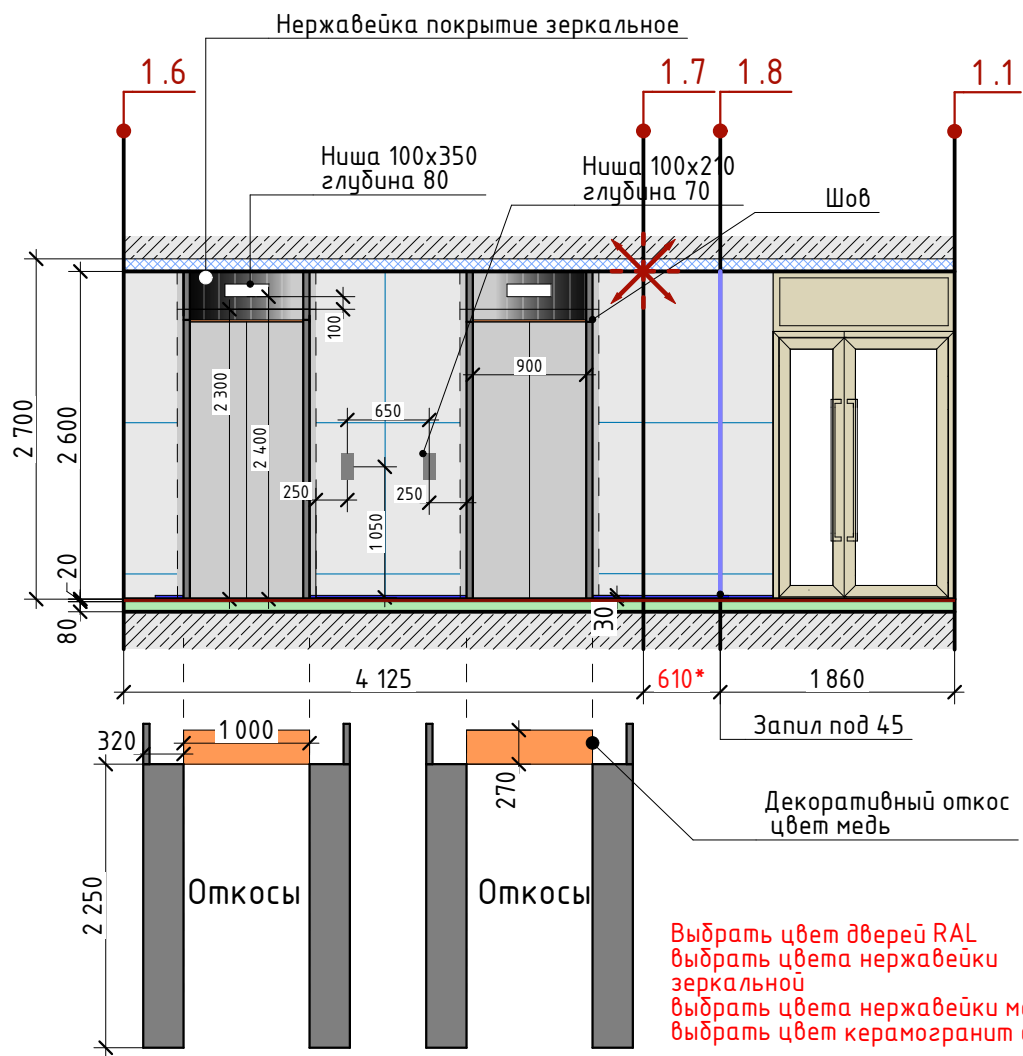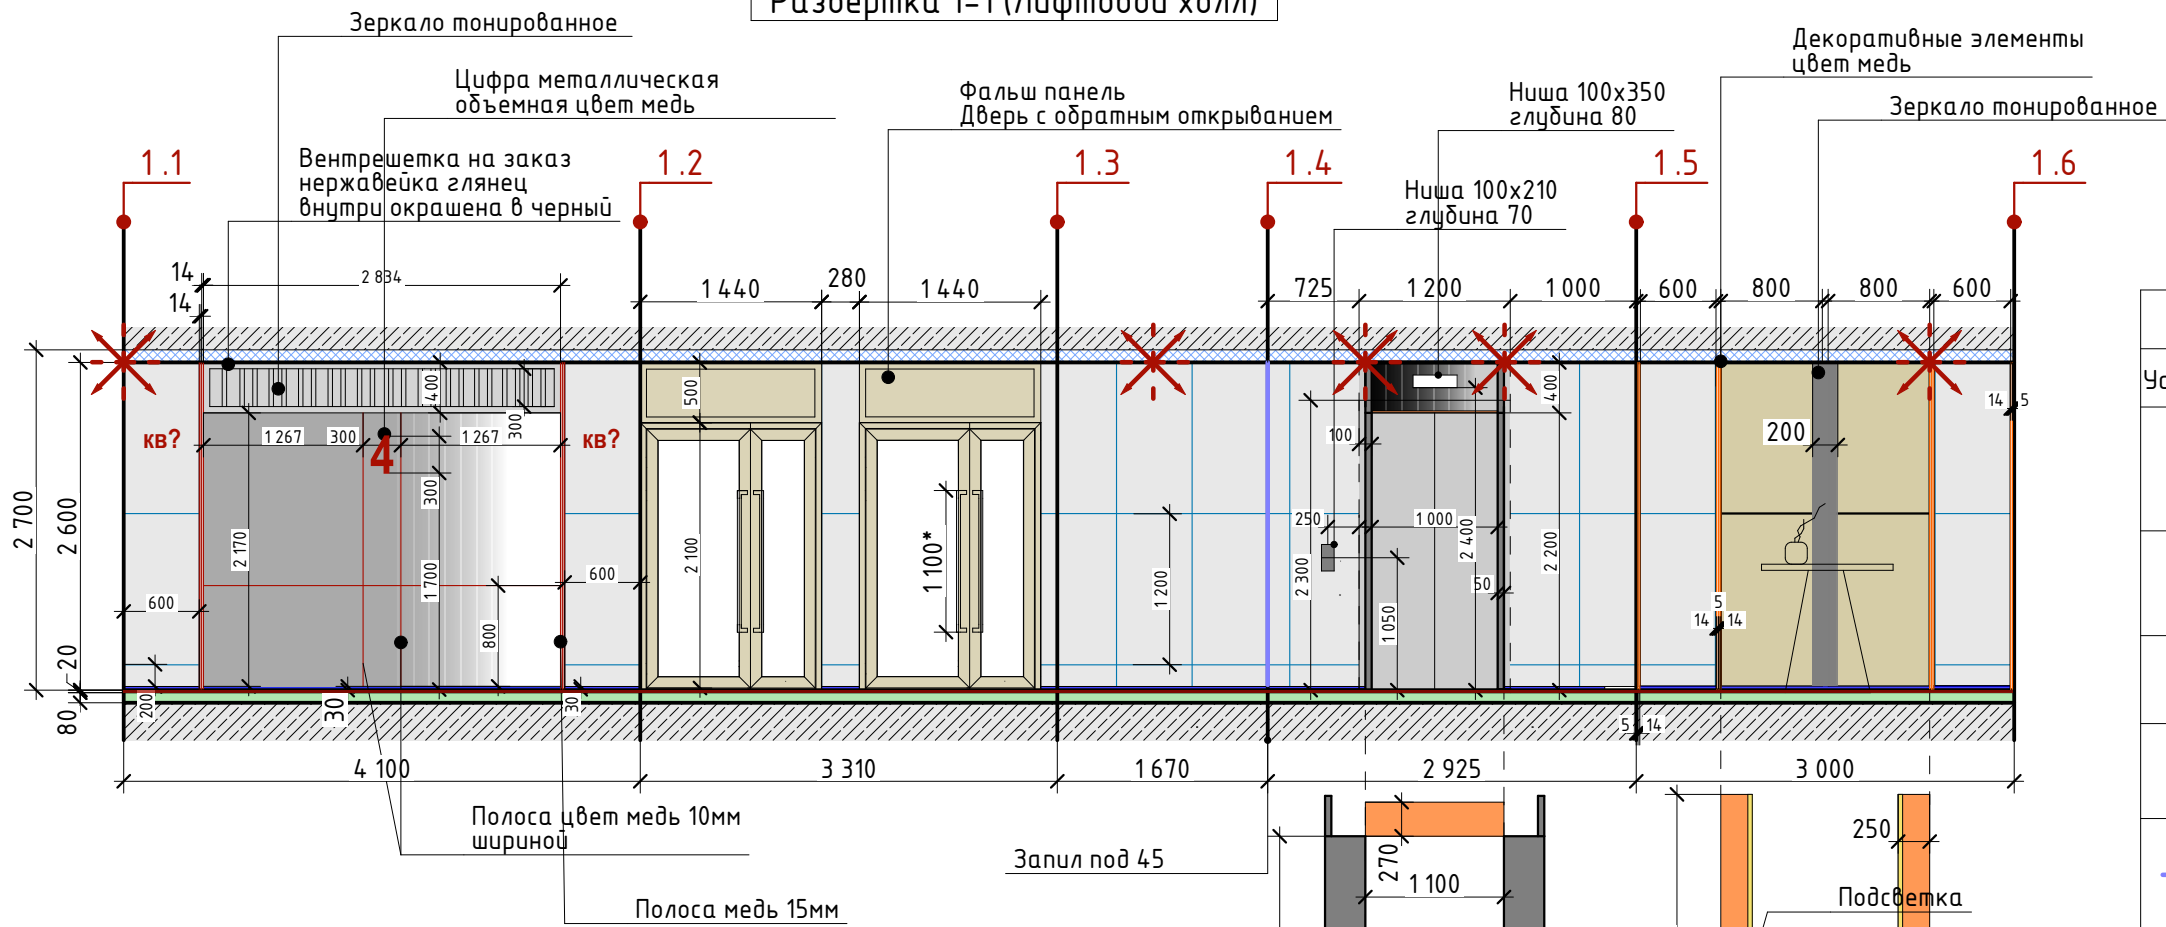

Выбрать цвет дверей RAL
выбрать цвета нержавеющей
зеркальной
выбрать цвета нержавеющей
медной
выбрать цвет керамогранит
дерево

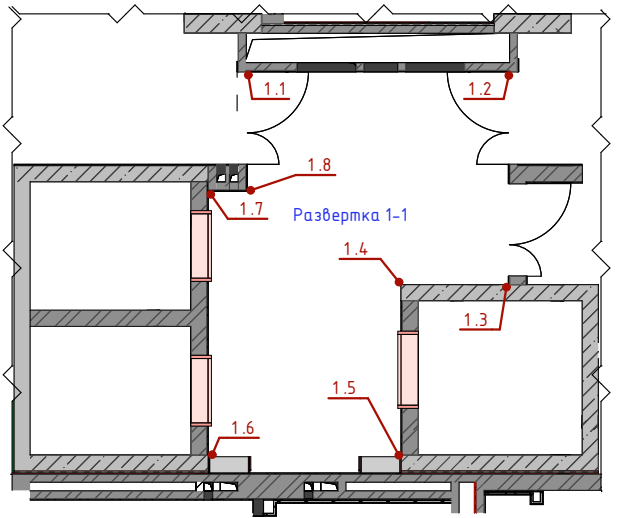


Условные обозначения		
Услов.изображение	Наименование	S,м2
	- Керамогранит Vitra ArdeStone белый матовый R10 Ректификат. 600x1200 мм. Количество 33 шт. Затирку согласовать	23,76м2
	- Керамогранит Эстима Алаверс AV 02 800x1600 мм. Количество 4 шт. Затирку согласовать	5,12м2
	- Зеркало тонированное	6,66м2
	- Плинтус-полоса алюминиевая 30 мм длина 3 м Черный матовый	13,75 м.п 5 шт.
	- Профиль для плитки Y-образный "Мерседес" алюминиевый, до 10мм, 2,7м, ПО-97, Анод серебро глянец	2 шт
	- Откосы и декоративные объемные элементы цвет медь цвет согласовать	
	- Откосы цвет хром шлифованный цвет согласовать	
	- Декоративные элементы цвет медь цвет согласовать	
	- Полоса на зеркале 10 мм цвет медь	
	- Начало раскладки керамогранита	










Примечания:
1. ВНИМАНИЕ. Все развертки выполнены на основе планов ПД, все размеры корректируются при необходимости по месту.
2. Все площади даны без учета запаса. (при Закупке необходимо заложить запас 10 %)

					Лемонт Типовой 4 этаж	Лист	Масса	Масштаб
Изм.	Лист	№Докум.	Подп.	Дата				1:50
Разраб.	Гусельникова А.					Стадия	Лист	Листов
						РД	13	
					Развертка 1 – 1 (Лифтовой холл)			

План возводимых стен и конструкций их ГКЛ и изделий из металла

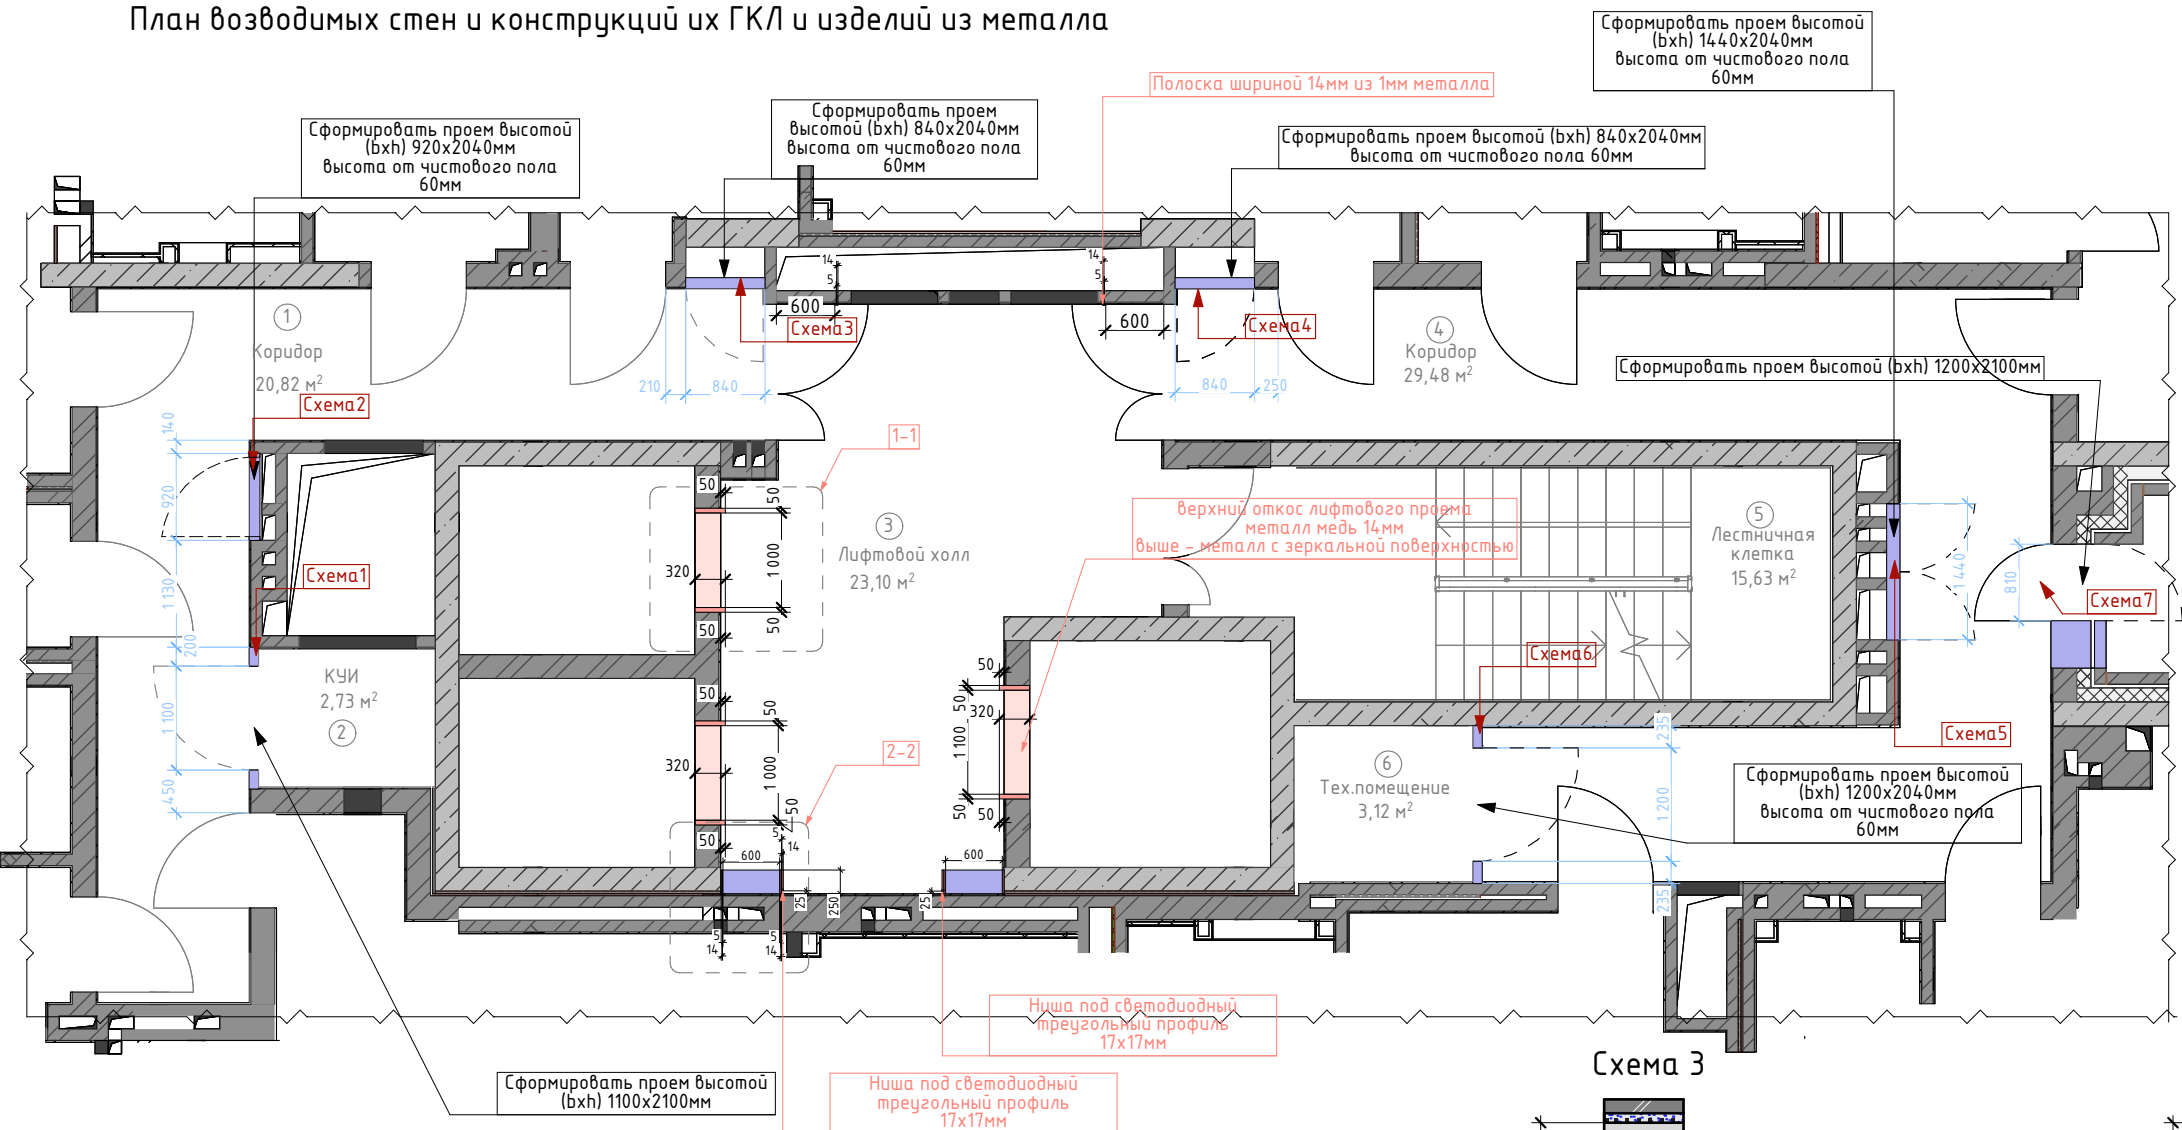


Условные обозначения:		
- Возводимые стены из ГКЛ, 120 мм толщиной		
- Изделия из металла		
Размер монтируемых проемов		
Экспликация помещений:		
№ пом.	Наименование помещения	Площадь, м2
1	Коридор	20,82
2	КУИ	2,73
3	Лифтовой холл	23,10
4	Коридор	29,48
5	Лестничная клетка	15,63
6	Тех.помещение	3,12
Общая площадь		94,88
Примечания:		
1. Все размеры даны в мм. 2. Чертежи подготовлены на основе полученной проектной документации. Возможна погрешность. 3. Высота помещений 2720мм 4. Размеры уточнить по месту проведения работ. 5. Перед монтажом дверных проемов запросить техническую спецификацию дверей. 7. Чертеж смотреть совместно с проектом ЗОМ и ОВ. 8. Все размеры ГКЛ даны от чистовых стен (с учетом керамогранита)		

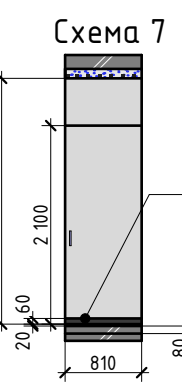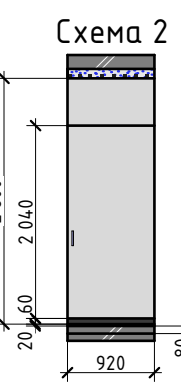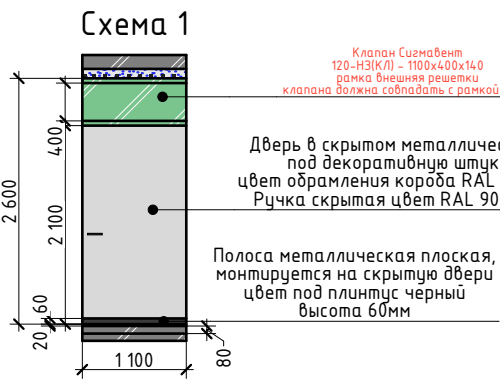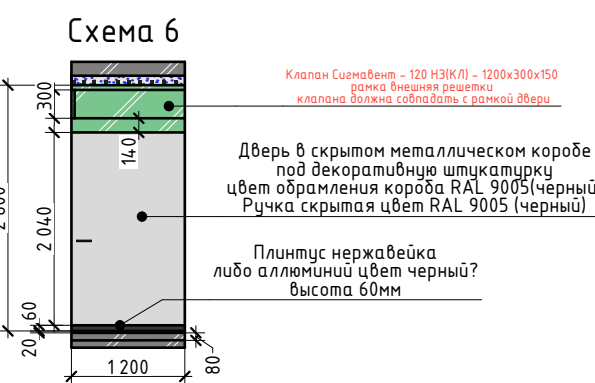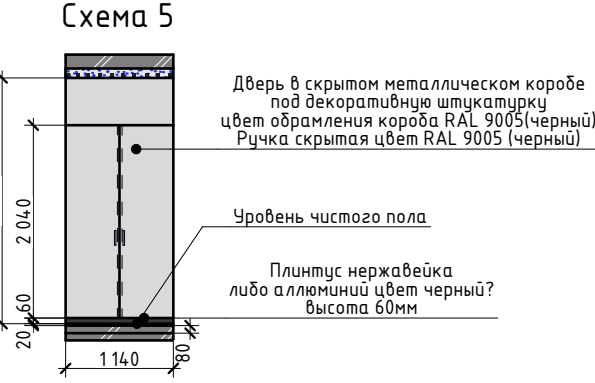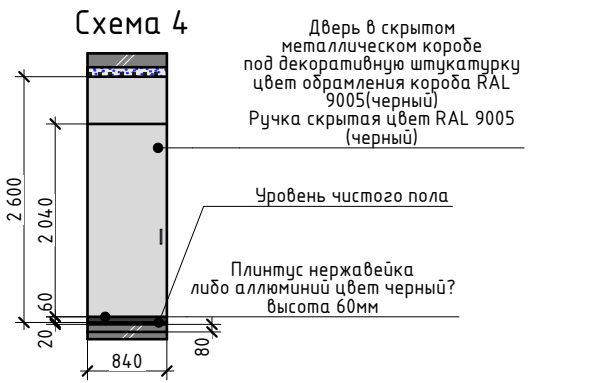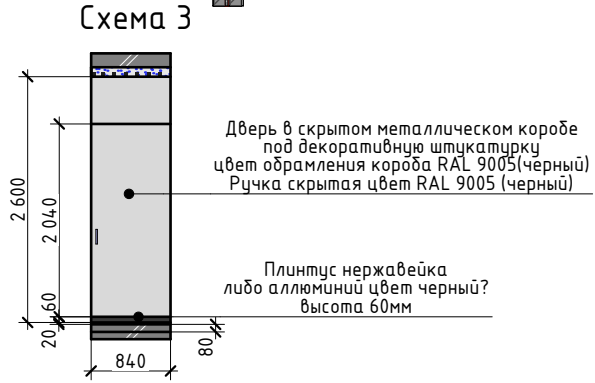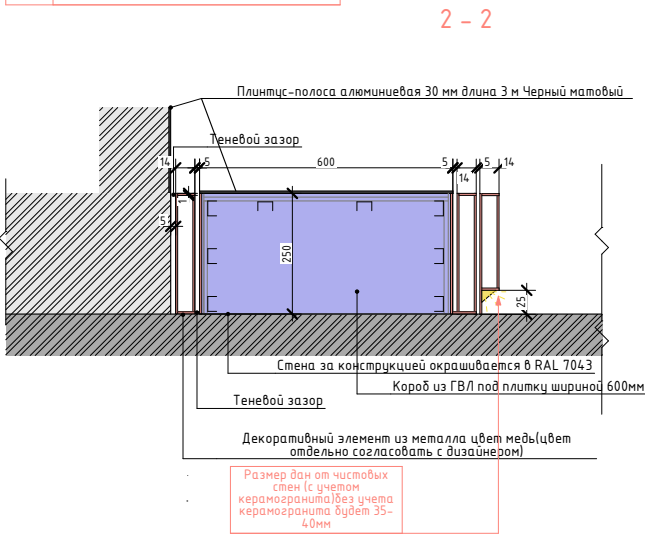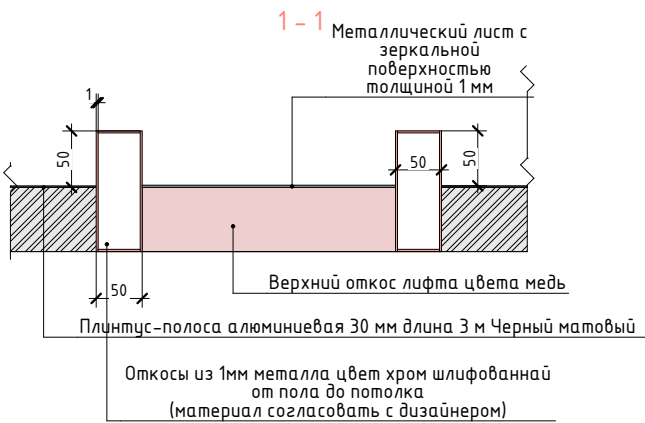


				Лист	Масса	Масштаб
						1:50
Изм.	Лист	№Докум.	Подп.	Дата	Стадия	Лист
Разраб.		Гусельникова А.			РД	3
				Лемонт Типовой 4 этаж		
				План возводимых стен и контрукций из ГКЛ и изделий из металла		

План расстановки осветительного оборудования и выводов декоративной подсветки

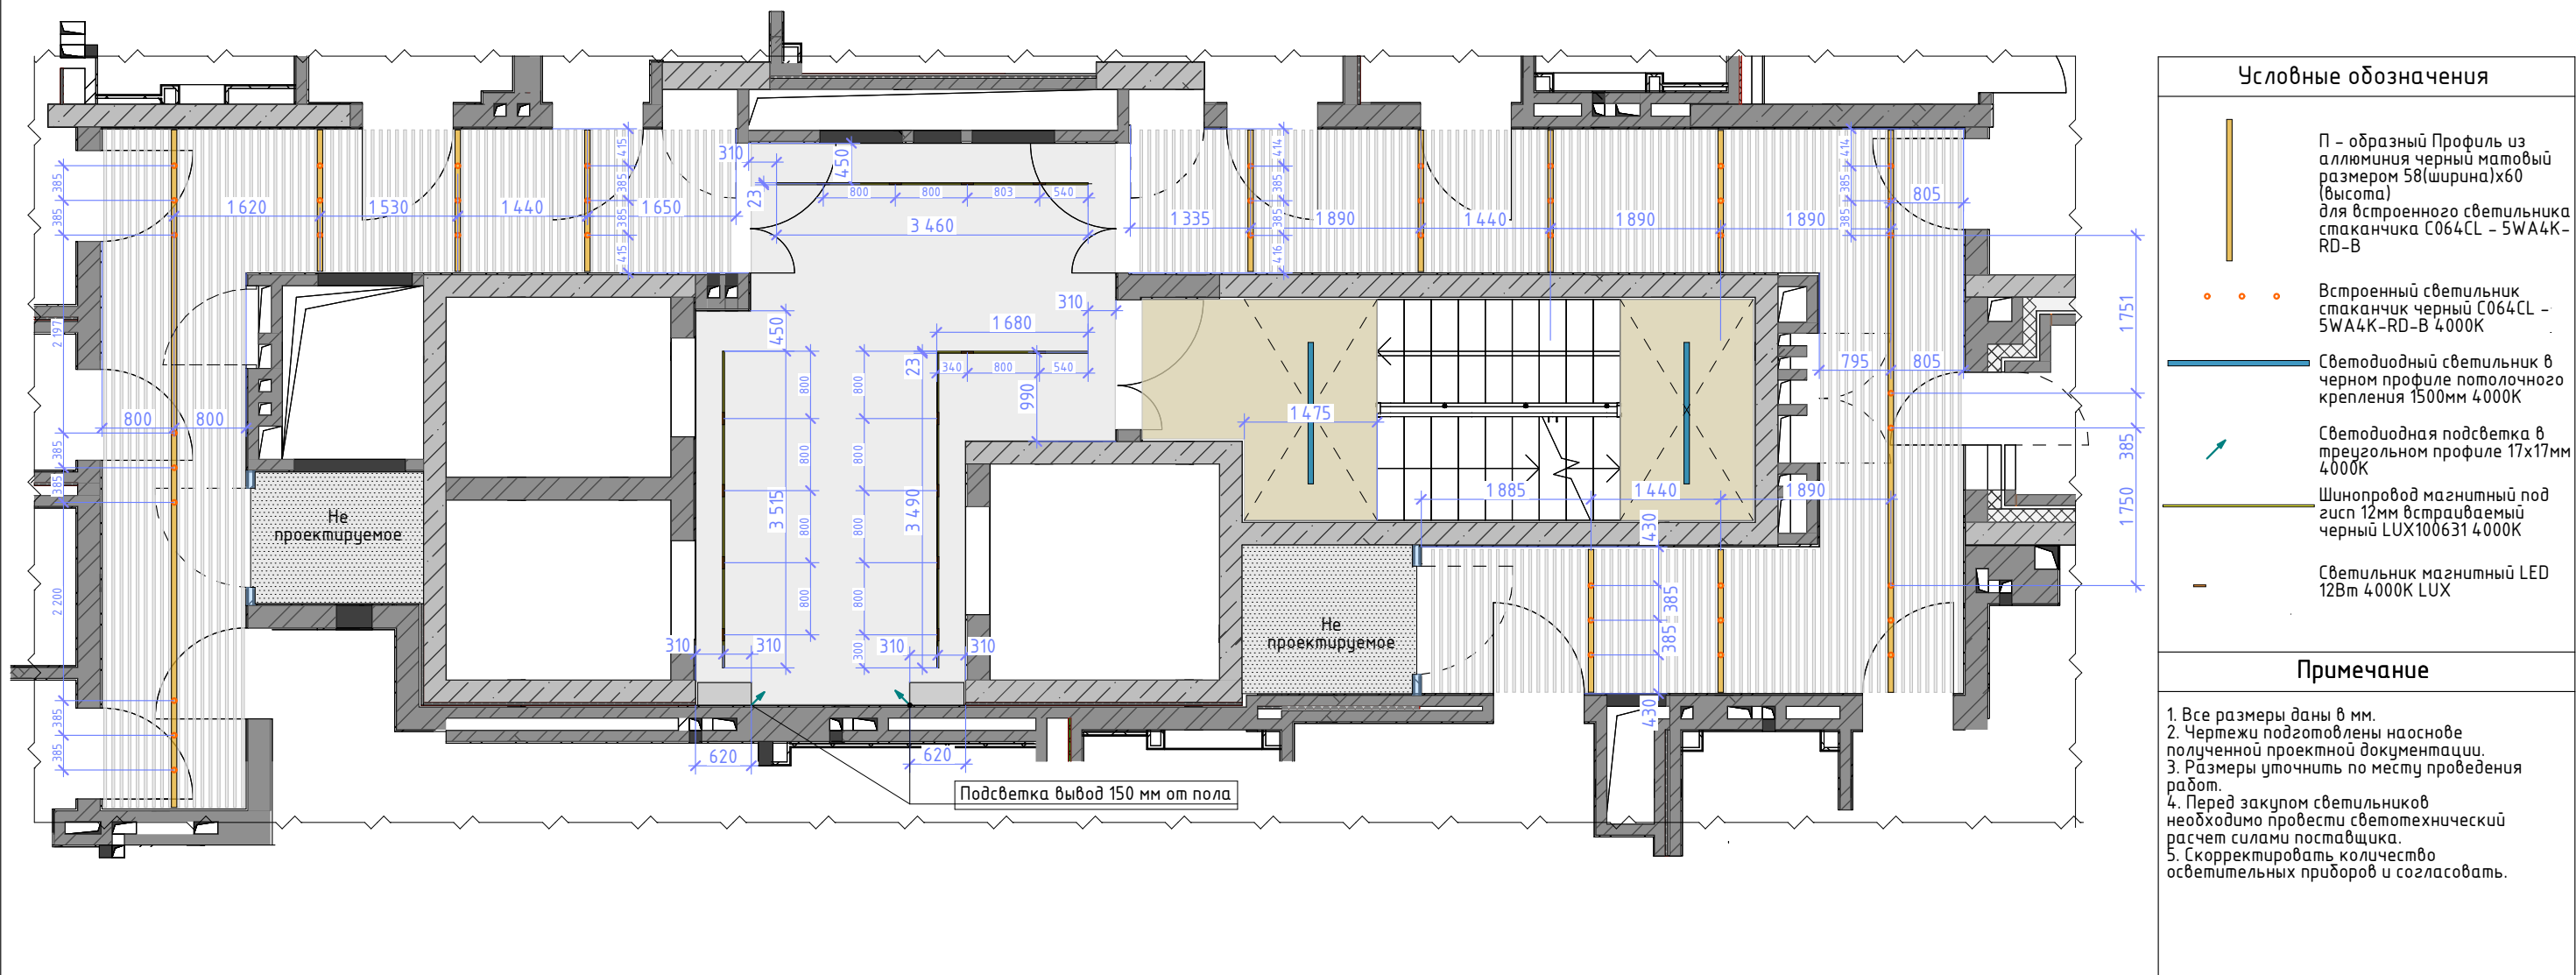

				Лист	Масса	Масштаб
Изм.	Лист	№Докум.	Подп.	Дата		1:50
Разраб.		Гусельникова А.			Стадия	Лист
					РД	7
				Лемонт Типовой 4 этаж		
				План расстановки осветительных приборов		




План с группами включения

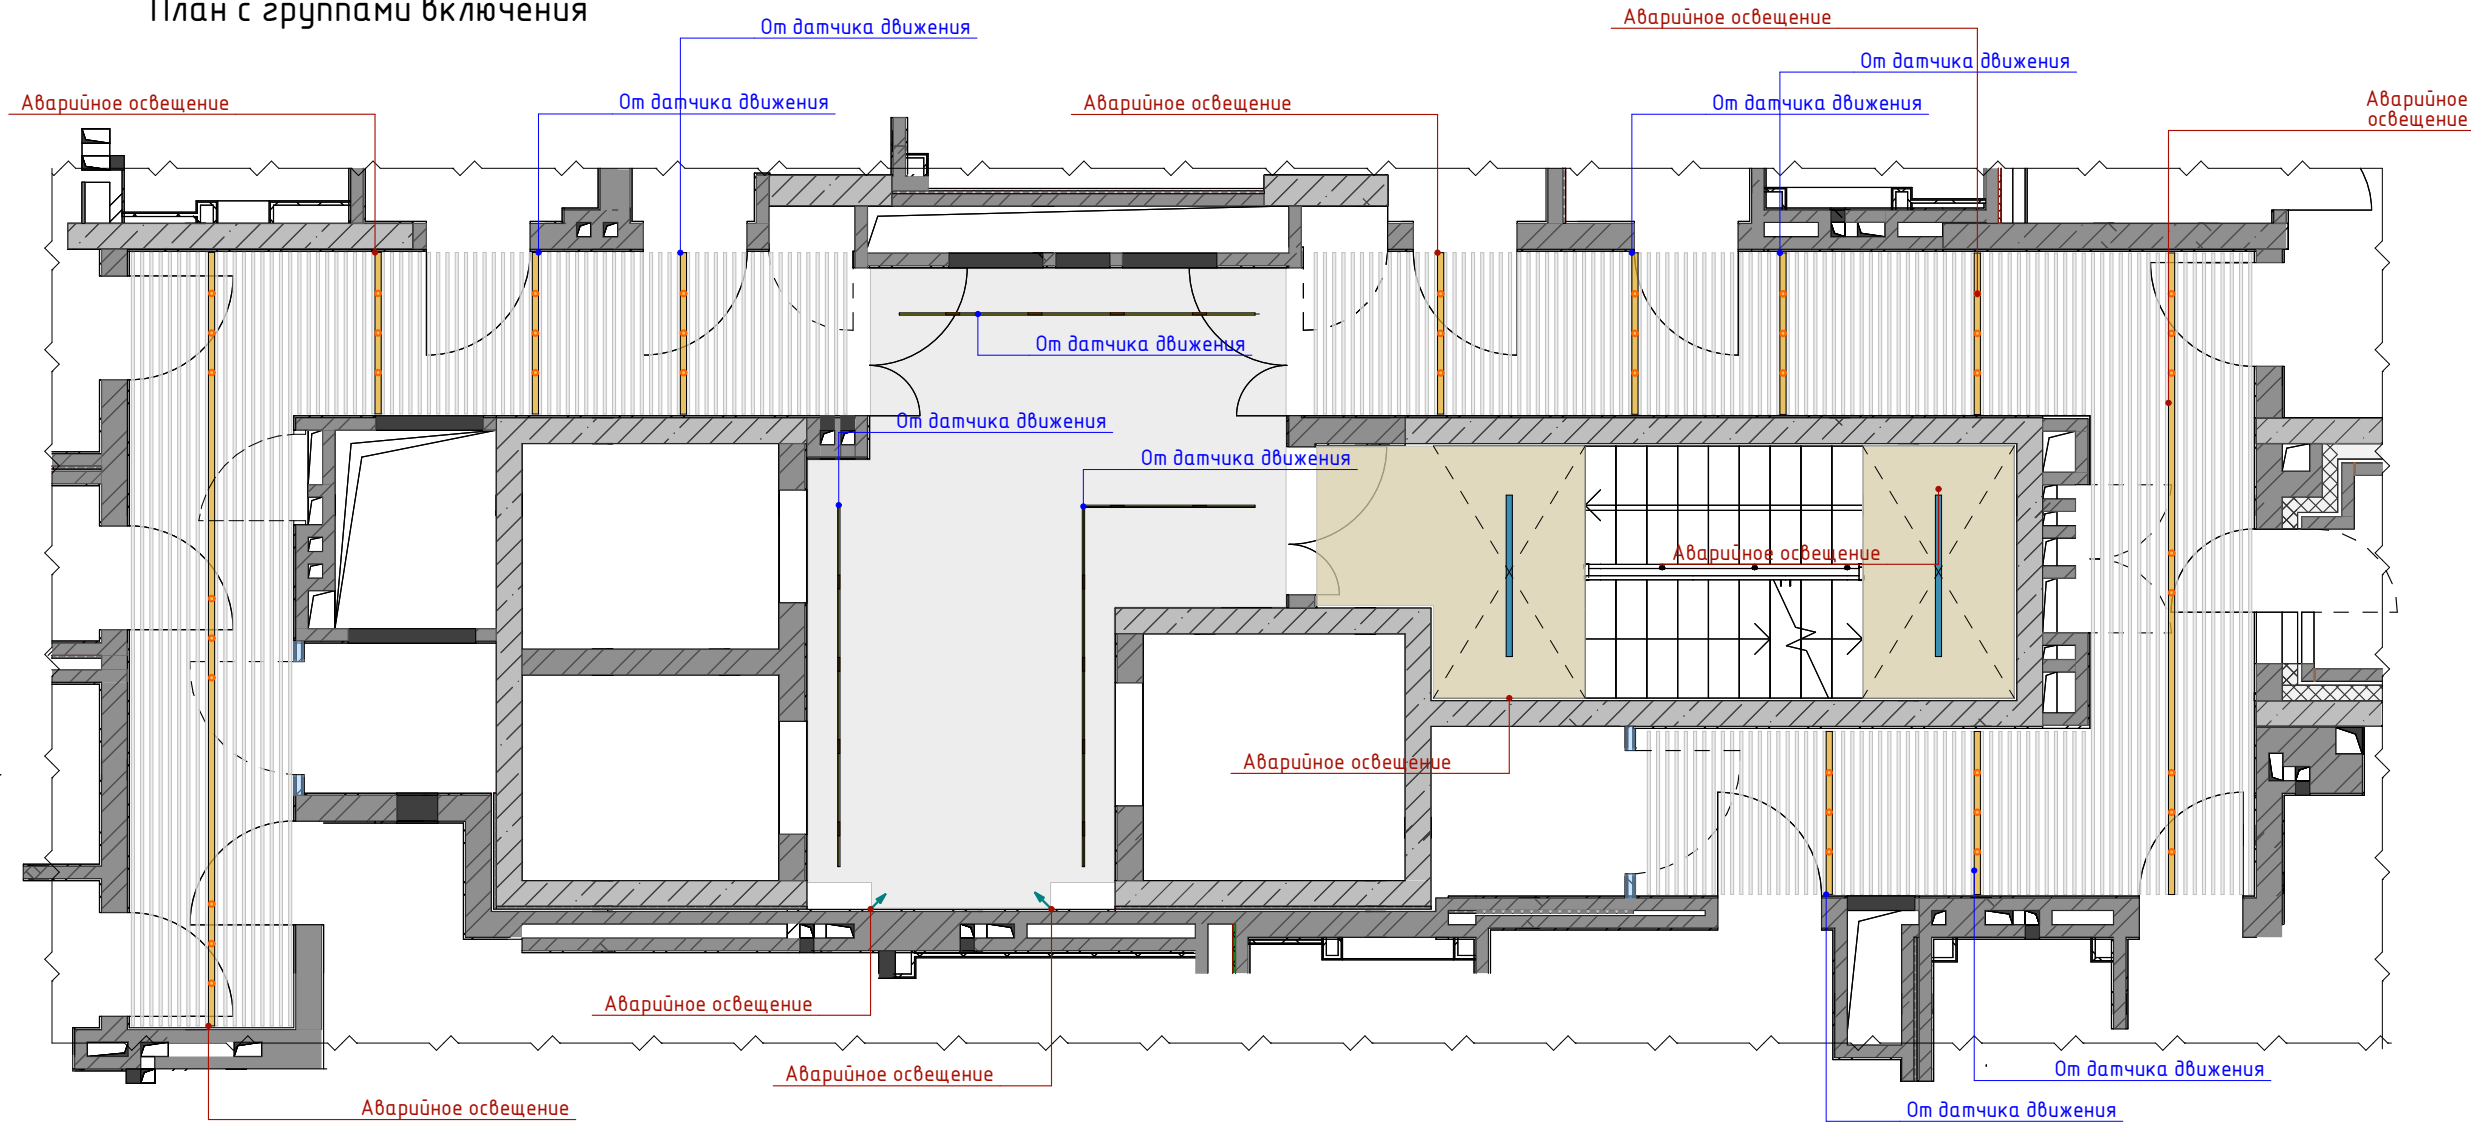

Примечания:
1. Группы освещения и расположение выключателей
дополнительно согласовать по месту.

				Лист	Масса	Масштаб
Изм.	Лист	№Докум.	Подп.	Дата	1:50	
Разраб.	Гусельникова А.				Стадия	Листов
					РД	9
Лемонт Типовой 4 этаж					План групп включения	

Ведомость осветительного оборудования Лучиссо

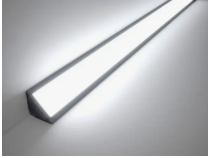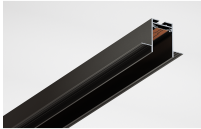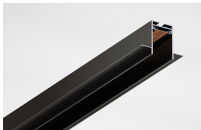№	Условные обозначения	Наименования	Артикул	Количество, шт	Изображение
1		Встроенный светильник стаканчик черный C064CL - 5WA4K-RD-B 4000K	C064CL - 5WA4K-RD-B	44	
2		Светодиодный светильник в черном профиле потолочного крепления 1500мм 4000K		2	
3		Светодиодная подсветка в треугольном профиле 17x17мм 4000K длина 2000мм		3	
4		- Шинопровод Magnetic.Track.V34-20 черный 300см LUX100631 4000K	LUX100631	3	
5		- Шинопровод Magnetic.Track.V34-20 черный 200см 4000K	LUX100621	2	
6		Светильник магнитный LED 12Вт 4000K LUX	LUX011001114	14	

Примечание:
1. Все размеры даны от сущ. стен и уточняются по месту;
2. Перед производством работ тип светильников и место установки согласовать с руководителем проекта;
3. Габариты светильника могут отличаться от представленных, уточнить у производителя;
4. Ведомость светильников носит рекомендательный характер.

					Лемонт Типовой 4 этаж	Лист	Масса	Масштаб
Изм.	Лист	№Докум.	Подп.	Дата				1:50
Разраб.		Гусельникова А.				Стадия	Лист	Листов
						РД	8	
					Ведомость светильников			