ДИЗАЙН – ПРОЕКТ типового этажа ЖК “LEMONT”

Тел.для связи Анна 8-905-954-04-36


СОГЛАСОВАНО		
ФИО	Подпись	Дата

Новосибирск
2026г

Ведомость листов	
№	Наименование чертежа
	Титульный лист
1	Ведомость листов
2	Обмерный план
3	План возводимых стен и контрукций из ГКЛ и изделий из металла
4	Техническое задания на изделия из металла
5	Техническое задание на изделия из металла (лист 2)
6	План расстановки мебели
7	План раскладки напольных покрытий
8	План потолка
9	План расстановки осветительных приборов
10	Ведомость светильников
11	План групп включения
12	План расстановки дверных проемов, ведомость дверей
13	Ведомость дверей,чертеж входной двери от подрядчиков, чертеж двери со встроенной табличкой выход
14	План отделочных материалов
15	План с развертками стен помещений
16	Развертка 1 – 1 (Лифтовой холл)
17	Развертка 2 -2 (Типовой коридор)
18	Развертка 3 (Типовой коридор)
19	Развертка 3 -3 (Типовой коридор)
20	Техзадание на зеркало
21	Техзадание на вентрешетки
22	Лестница. Фрагмент ограждения. Почтовые ящики
23	Ведомость отделочных материалов
24	Ведомость мебели и декора
25	Визуализация лифтового холла
26	Визуализация лифтового холла
27	Визуализация лифтового холла
28	Визуализация лифтового холла
29	Визуализация лифтового холла
30	Визуализация типового коридора
31	Визуализация типового коридора
32	Визуализация типового коридора
33	Визуализация Визуализация типового коридора
34	Визуализация лестницы


					Лемонт Типовой 4 этаж	Лист	Масса	Масштаб
								1:50
Изм.	Лист	№Докум.	Подп.	Дата		Стадия	Лист	Листов
Разраб.		Гусельникова А.				РД	1	
					Ведомость листов			

Обмерный план на отм.чернового пола

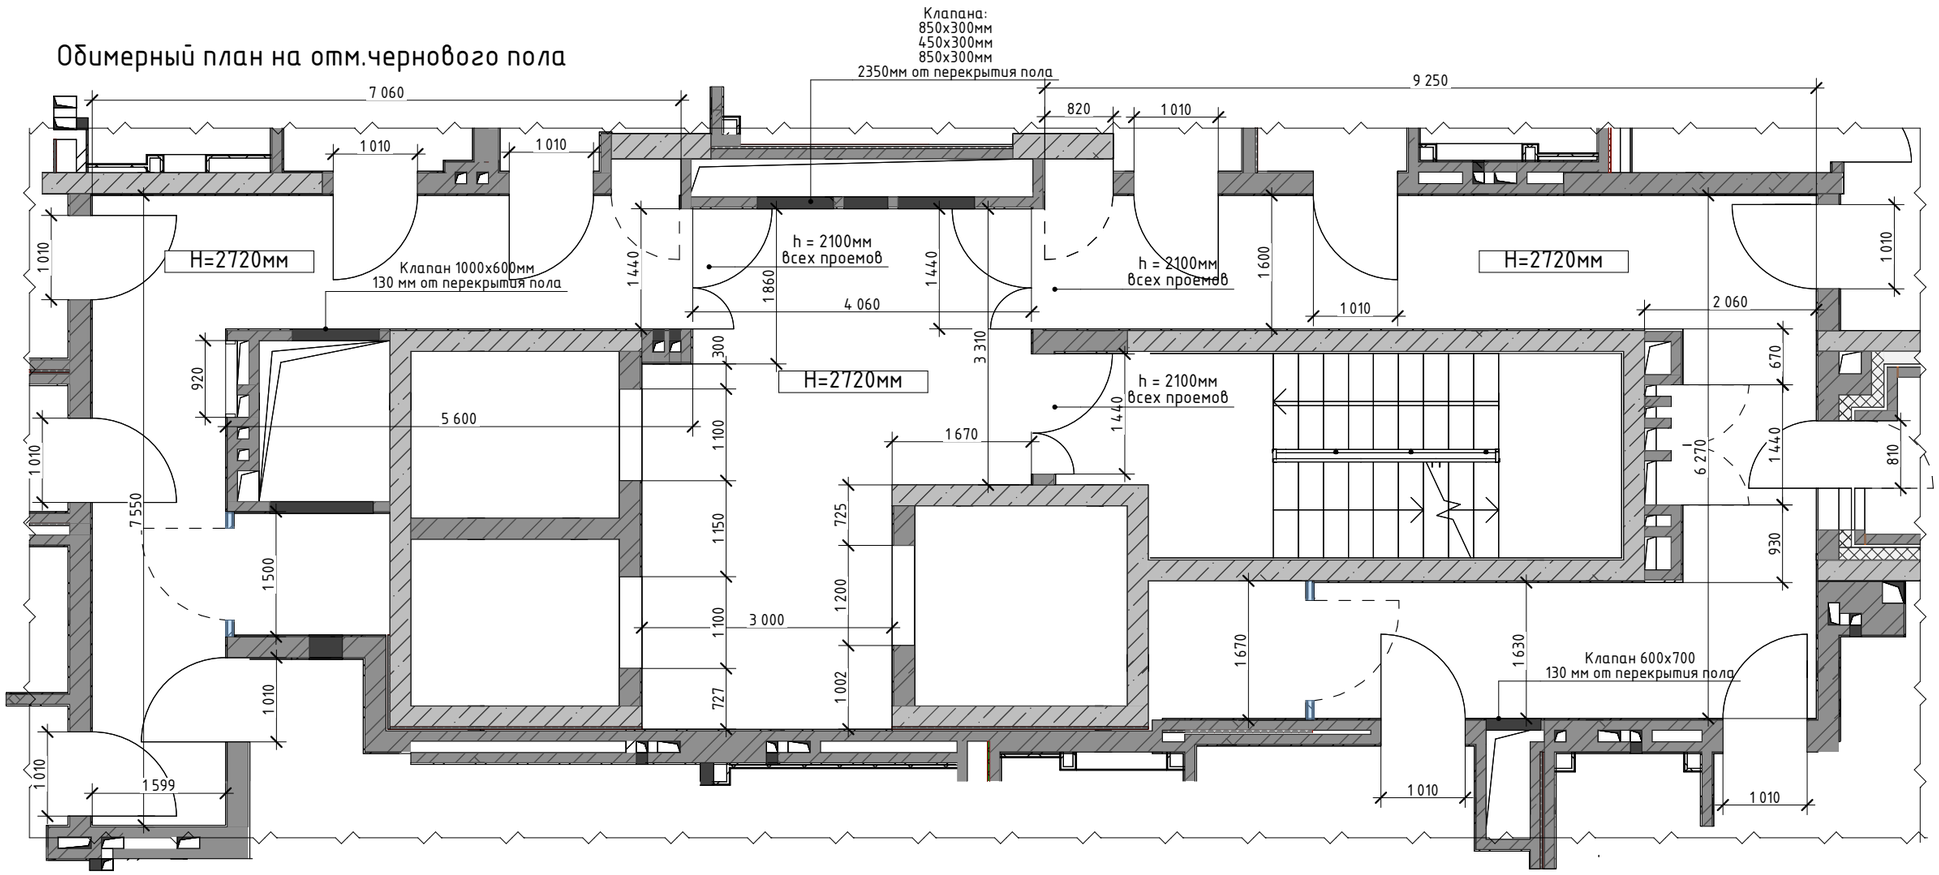

					Лемонт Типовой 4 этаж	Лист	Масса	Масштаб
Изм.	Лист	№Докум.	Подп.	Дата				1:50
Разраб.		Гусельникова А.				Стадия	Лист	Листов
						РД	2	
					Обмерный план			

План возводимых стен и конструкций их ГКЛ и изделий из металла

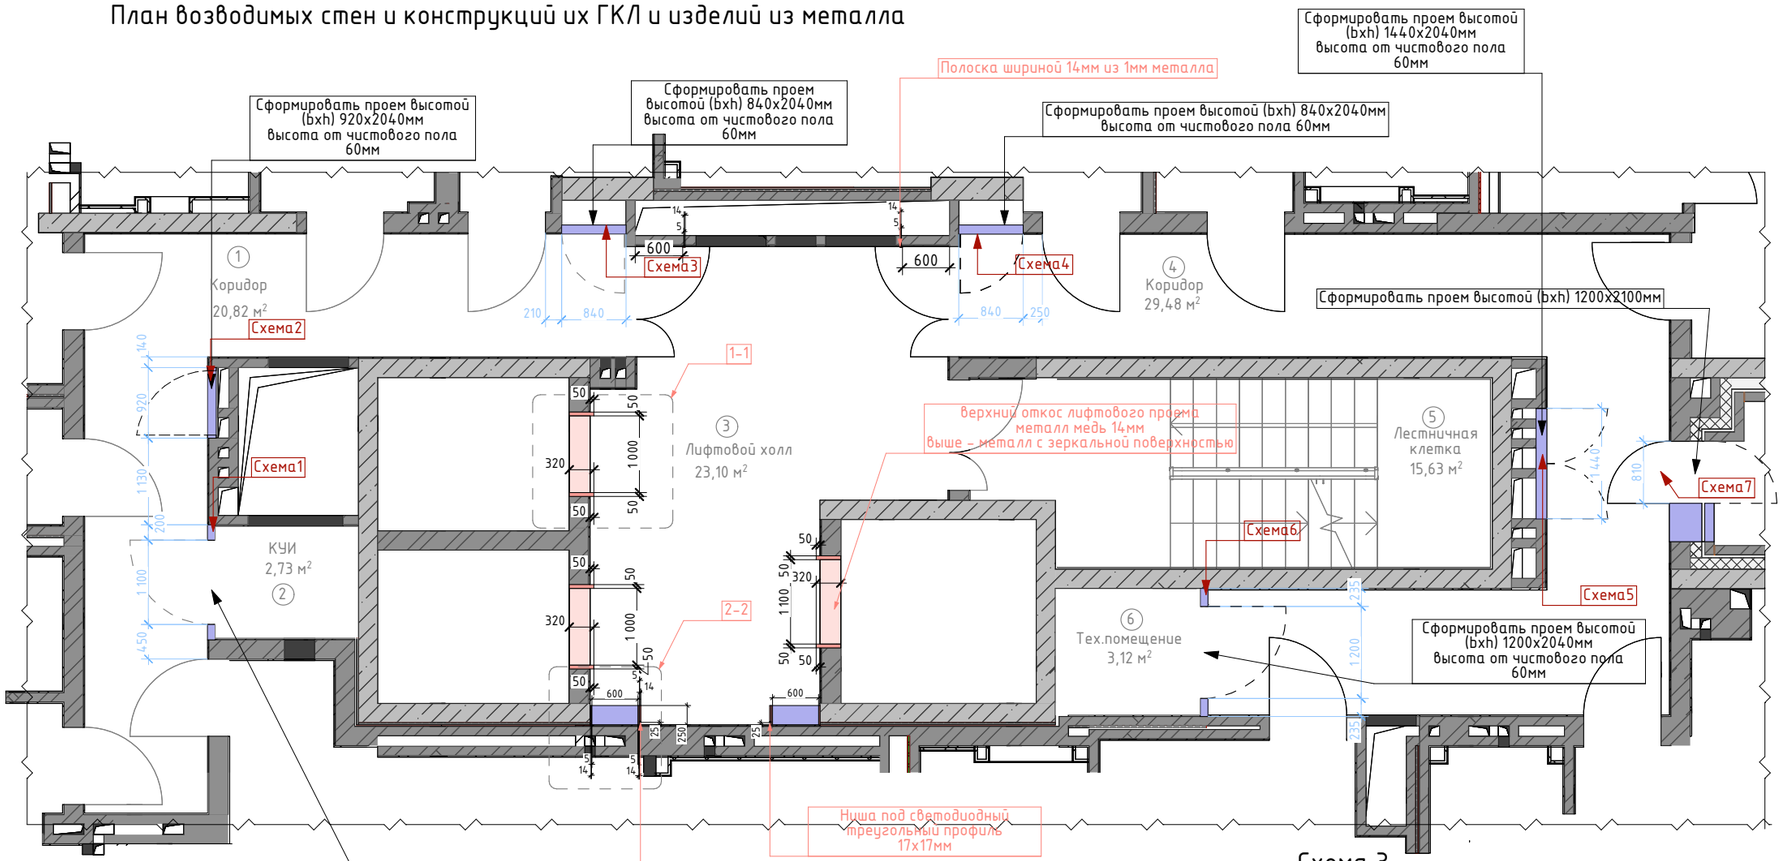

Условные обозначения:

– Возводимые стены из ГКЛ, 120 мм толщиной

– Изделия из металла

Размер монтируемых проемов


Экспликация помещений:

№ пом.	Наименование помещения	Площадь ,м2
1	Коридор	20,82
2	КУИ	2,73
3	Лифтовой холл	23,10
4	Коридор	29,48
5	Лестничная клетка	15,63
6	Тех.помещение	3,12
	Общая площадь	94,88

Примечания:

1. Все размеры даны в мм.
2. Чертежи подготовлены на основе полученной проектной документации. ВОзможна погрешность.
3. Высота помещений 2720мм
4. Размеры уточнить по месту проведения работ.
5. Перед монтажом дверных проемов запросить техническую спецификацию дверей.
7. Чертеж смотреть совместно с проектом ЭОМ и ОВ.
8.Все размеры ГКЛ даны от чистовых стен(с учетом керамогранита)

1 – 1

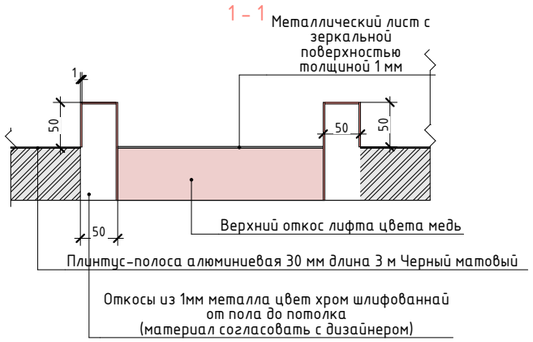

2 – 2

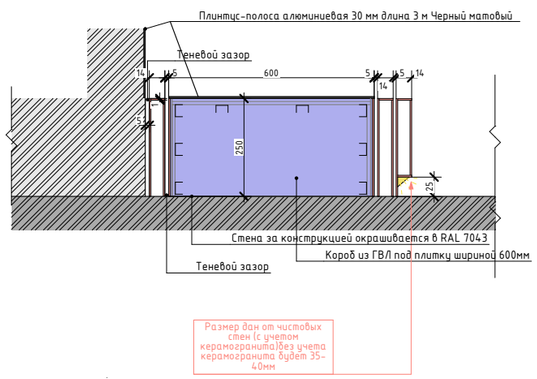


Схема 1

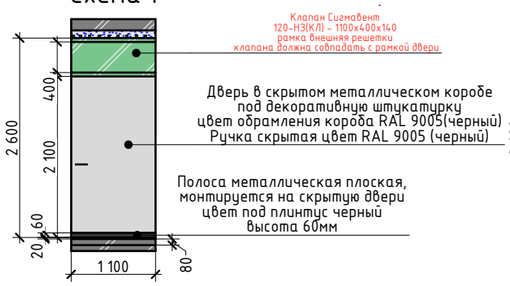


Схема 2

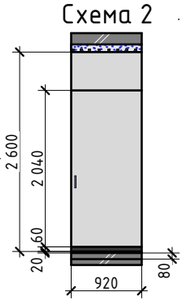


Схема 7

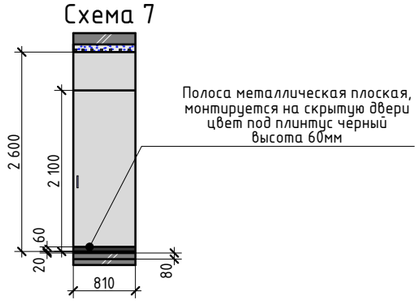


Схема 3

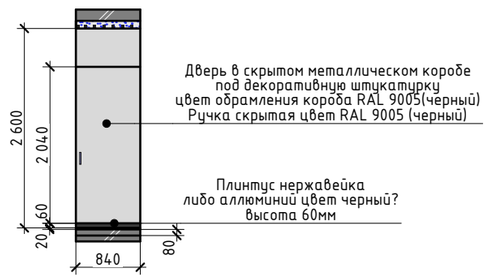


Схема 4

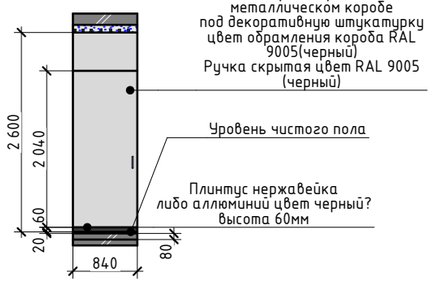


Схема 5


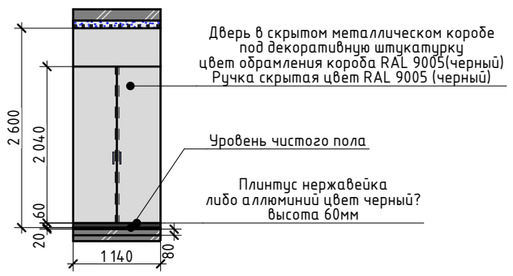



Схема 6

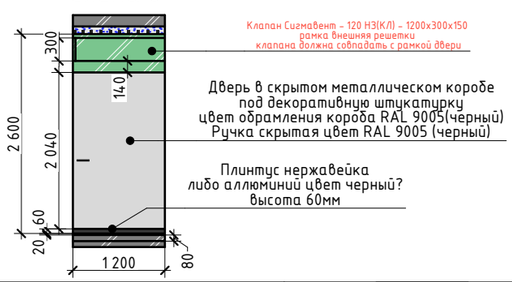


Изм.	Лист	№Докум.	Подп.	Дата	Лемонт Типовой 4 этаж	Лист	Масса	Масштаб
Разраб.		Гусельникова А.						1:50
						Стадия	Лист	Листов
						РД	3	
					План возводимых стен и контрукций из ГКЛ и изделий из металла			

Техзадание на обьемные и плоские детали из меди, нержавейки и зеркальной нержавейки в лифтовом холле.

Вид сверху обьемных изделий из металла в лифтовом холле

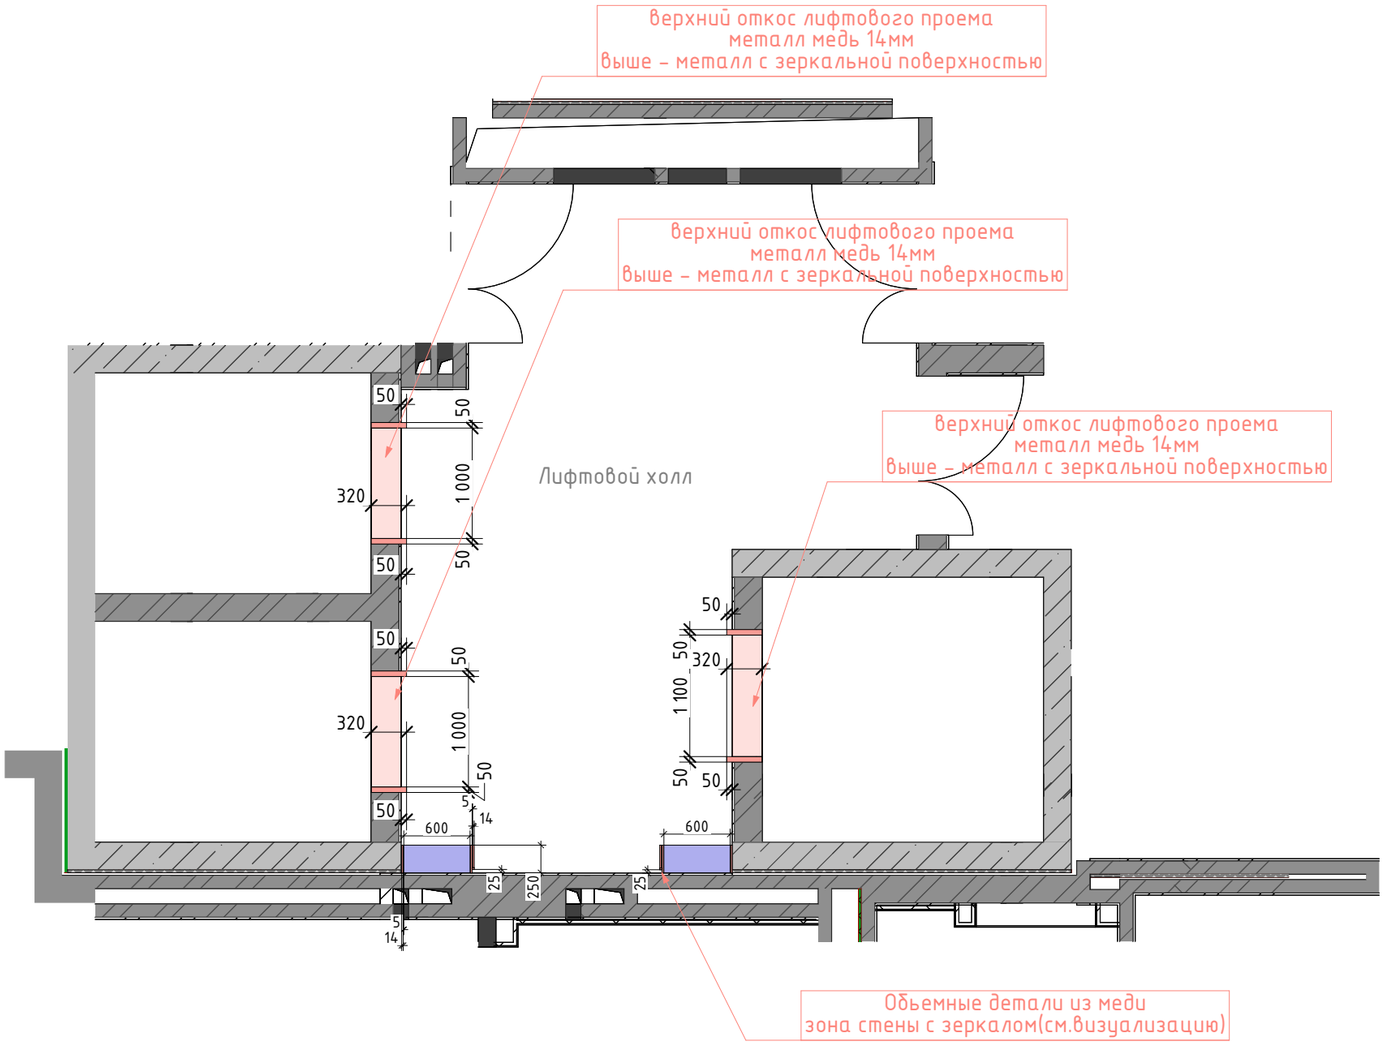


Визуализации

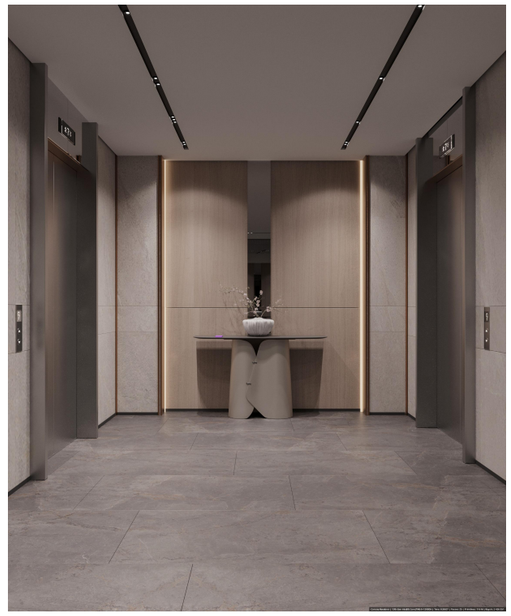




Изм.	Лист	№Докум.	Подп.	Дата	Лемонт Типовой 4 этаж	Лист	Масса	Масштаб
								1:50
Разраб.		Гусельникова А.				Стадия	Лист	Листов
						РД	4	
					Техническое задания на изделия из металла			


Объемные детали из нержавеющей стали шлифованный, детали из меди и зеркальной нержавейки. Лифтовой портал. Вид сверху (увеличенный масштаб)

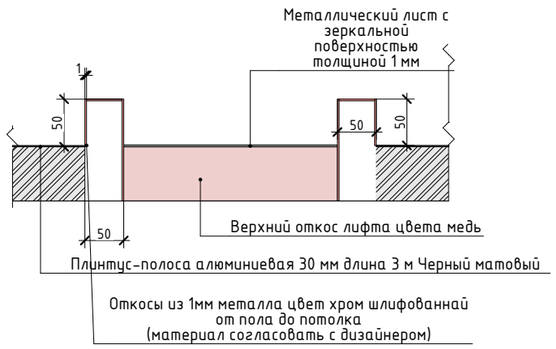

Объемные детали из меди зона стены с зеркалом.Вид сверху (увеличенный масштаб)

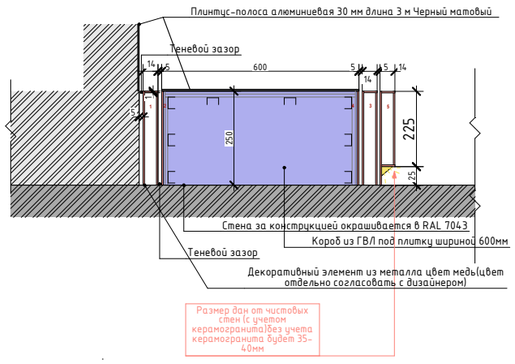


Объемные детали из нержавеющей стали шлифованный, детали из меди и зеркальной нержавейки. Лифтовой портал 1шт (в итоге – 3 лифтовых портала) Вид с лицевой части

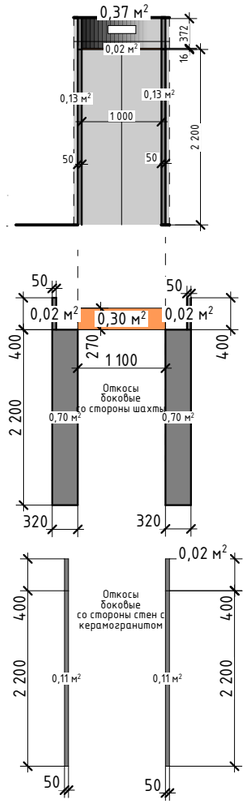

Итого Площади:
1. Медная деталь S=0,302м2
2. Нержавейка шлифованная откосы лифта. Соединяются швом.S=1,96м2
3. Зеркальная нержавейка S=0,37м2


Итого на 3 лифта площадь объемных откосов:
1. Медная деталь 0,96м2
2. Нержавейка шлифованная откосы лифта. S=5,88м2
3.Зеркальная нержавейка 1,11м2

Объемные детали из меди зона стены с зеркалом.Вид с лицевой части.

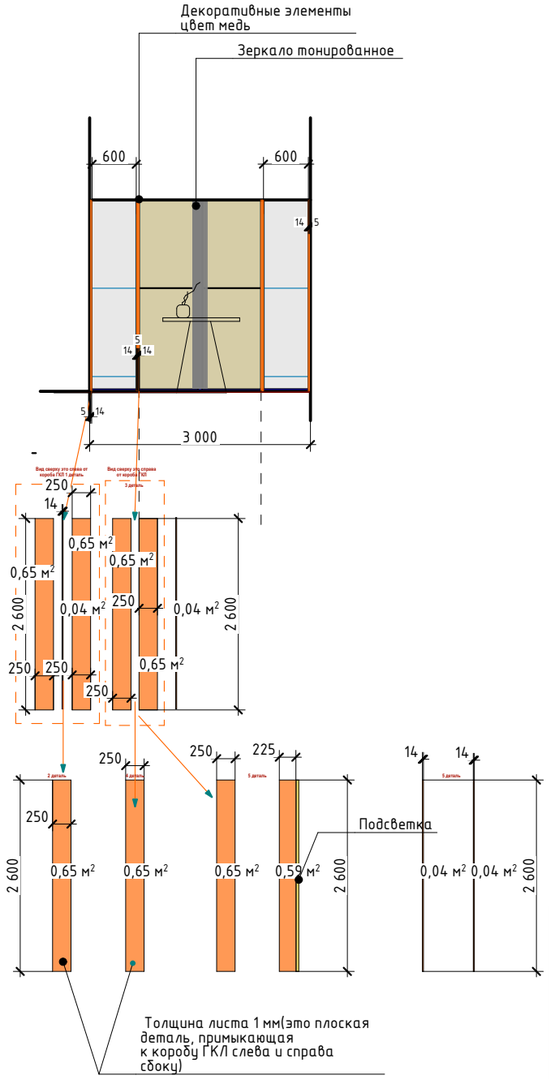

Итого Площади объемных деталей на 1 короб ГКЛ
1. Медная деталь S=5,27м2
Итого на 2 короба ГКЛ (слева и справа от зеркала с консолью)
Медная деталь S=10,54 м2


Визуализации

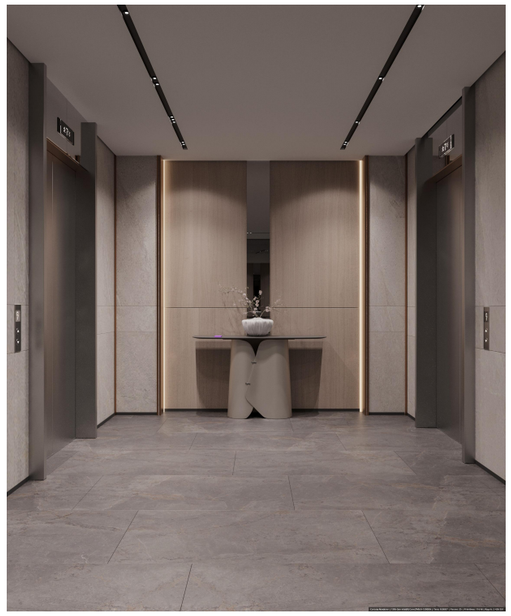




					Лемонт Типовой 4 этаж	Лист	Масса	Масштаб
								1:50
Изм.	Лист	№Докум.	Подп.	Дата		Стадия	Лист	Листов
Разраб.		Гусельникова А.				РД	5	
					Техническое задание на изделия из металла (лист 2)			


План с расстановкой мебели

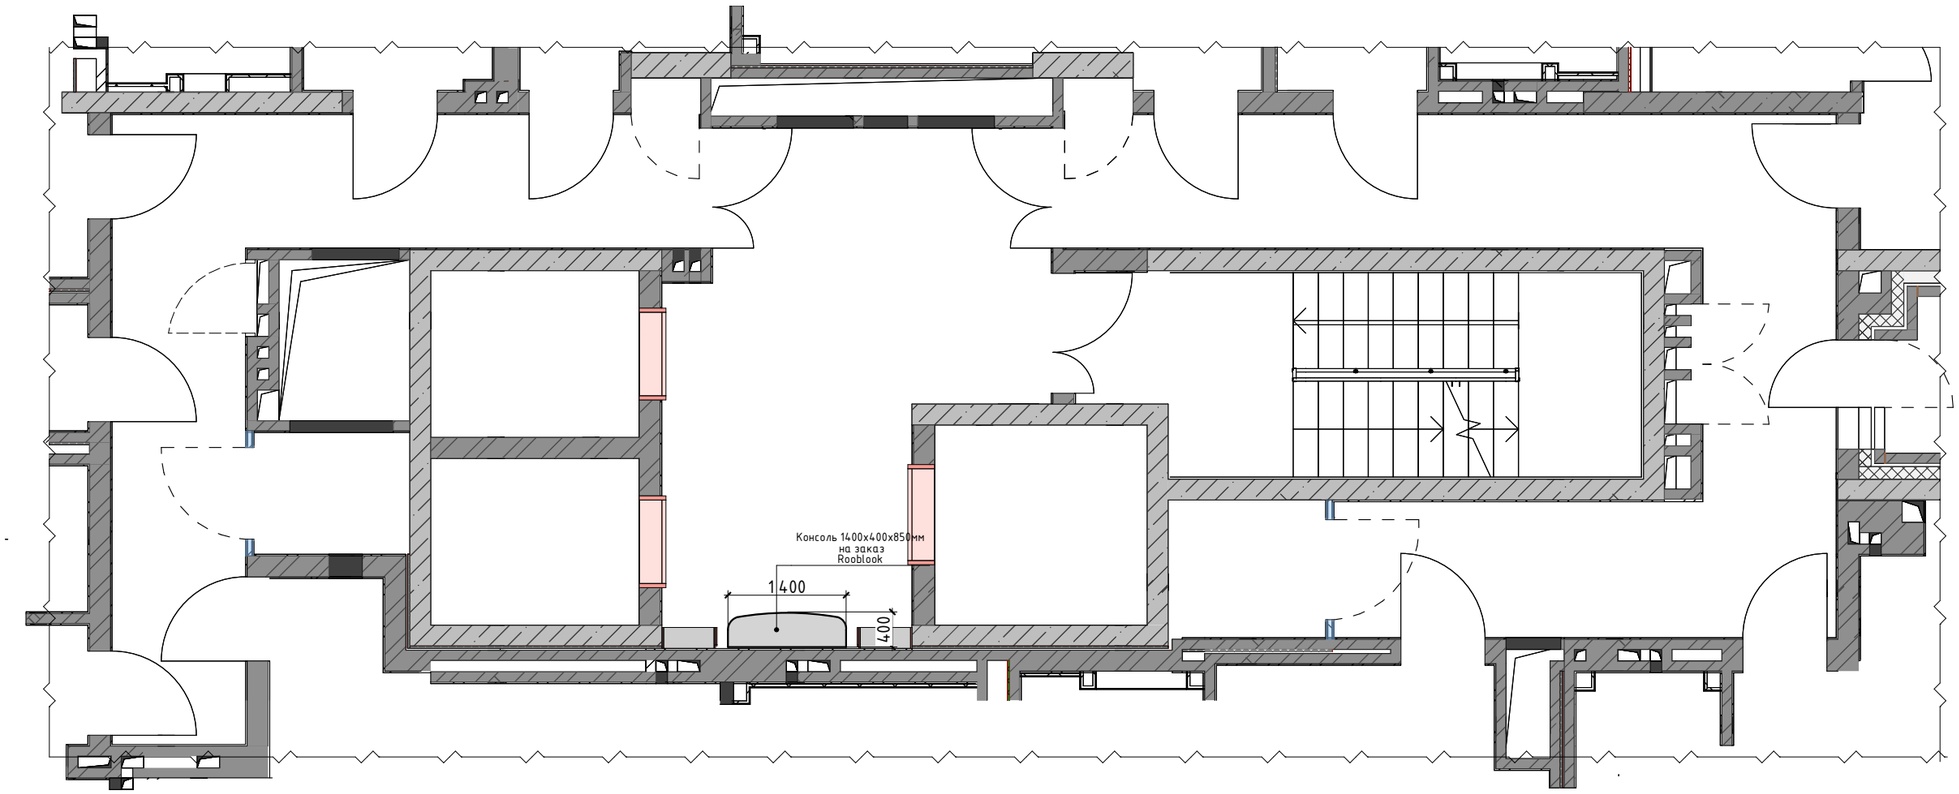

Вид спереди

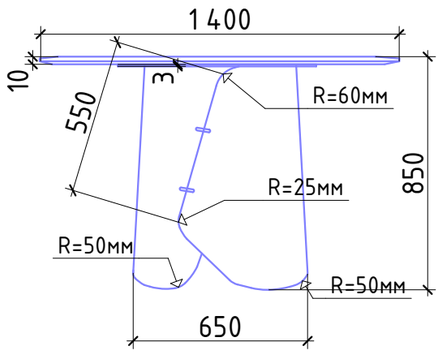

Вид сбоку

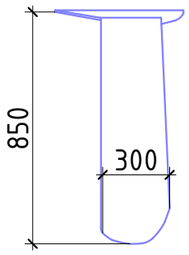


Визуализация





Вид свехру

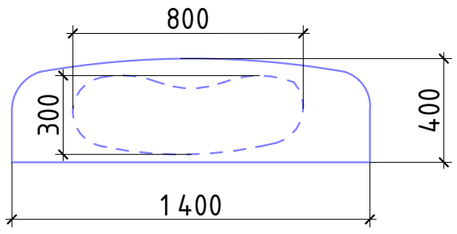


Спецификация

Габариты	1400х400х850мм
Материал основания	Полимерное покрытие по RAL
Материал столешницы	МДФ +стекло печать (согласовать)
Количество	1
Стоимость	58 000 рублей

Изм.	Лист	№Докум.	Подп.	Дата	Лемонт Типовой 4 этаж	Лист	Масса	Масштаб
								1:50
Разраб.		Гусельникова А.				Стадия	Лист	Листов
						РД	6	
					План расстановки мебели			

План раскладки напольных покрытий

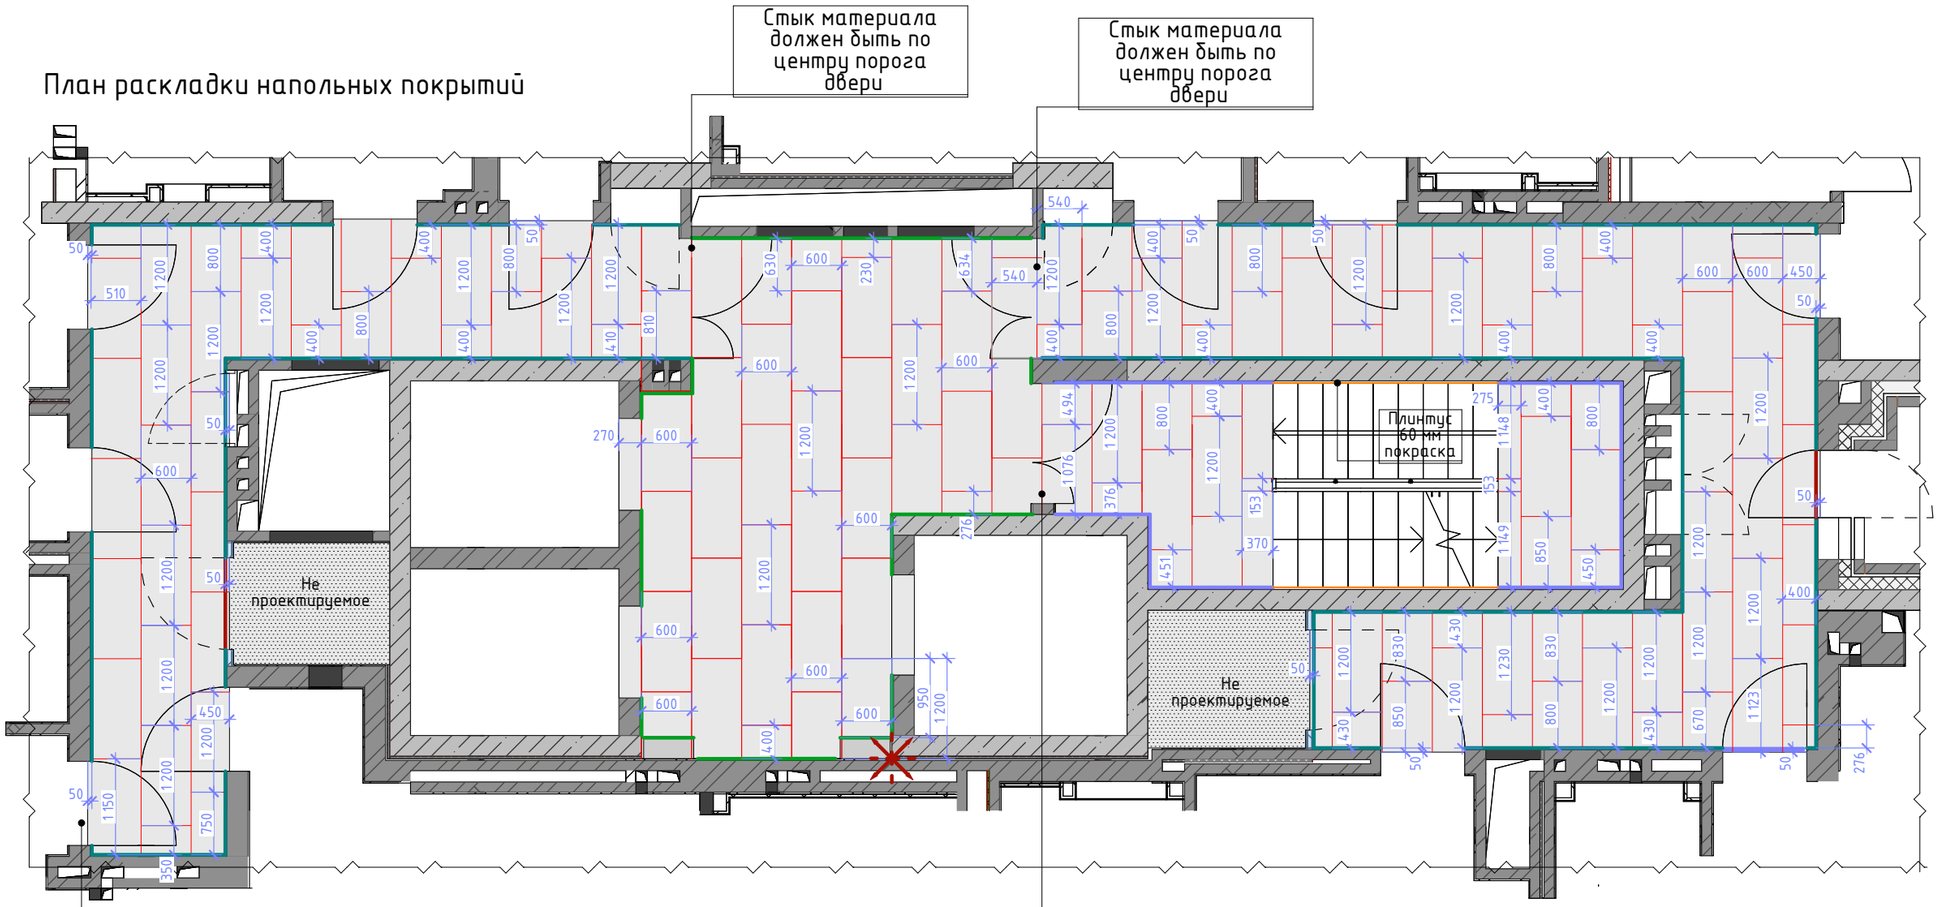

Условные обозначения:


- Керамогранит ESTIMA BR03 600х1200. Количество 119шт. (с запасом 123шт) S=107,28м2. Затирку согласовать отдельно
- Плинтус-полоса алюминиевая 60 мм длина 3 м Черный матовый RAL 9005 Арт. П60Ч 1,8м.п.Количество 1 шт.
- Плинтус алюминиевый 60 мм длина 3 м Черный матовый RAL 9005 Арт. К6010Ч 63 м.п.. Количество 18-21 шт.
- Плинтус-полоса алюминиевая 30 мм длина 3 м Черный матовый RAL 9005 АПЛ-30-Ч 13,22м.п.Количество 5 шт.
- Плинтус 60 мм высотой Керамогранит ESTIMA BR03 60х1200. 11,4мп .Количество 1 шт 600х1200мм
- Начало раскладки штучного материала

Примечания:

1. Все размеры даны в мм.
2. Чертежи подготовлены на основе полученной проектной документации.
3. Высота помещения до перекрытия этажа 2700мм
4. Размеры уточнить по месту проведения работ.
5. Затирку для керамогранита согласовать по месту в рамках авторского надзора.
6. Перед началом работ все размеры, материалы и оттенки проверить по месту и согласовать в рамках авторского надзора.
7. Все возникшие вопросы, а также несоответсвие размеров и оттенков в обязательном порядке письменно согласовать с дизайнером в рамках авторского налзора.
8. Рекомендуемое колчество запаса материалов - 10%, финальное количество определяется Петровой Еленой (отдел ПТО).

Изм.	Лист	№Докум.	Подп.	Дата	Лемонт Типовой 4 этаж	Лист	Масса	Масштаб
								1:50
Разраб.		Гусельникова А.				Стадия	Лист	Листов
						РД	7	
					План раскладки напольных покрытий			

План потолка

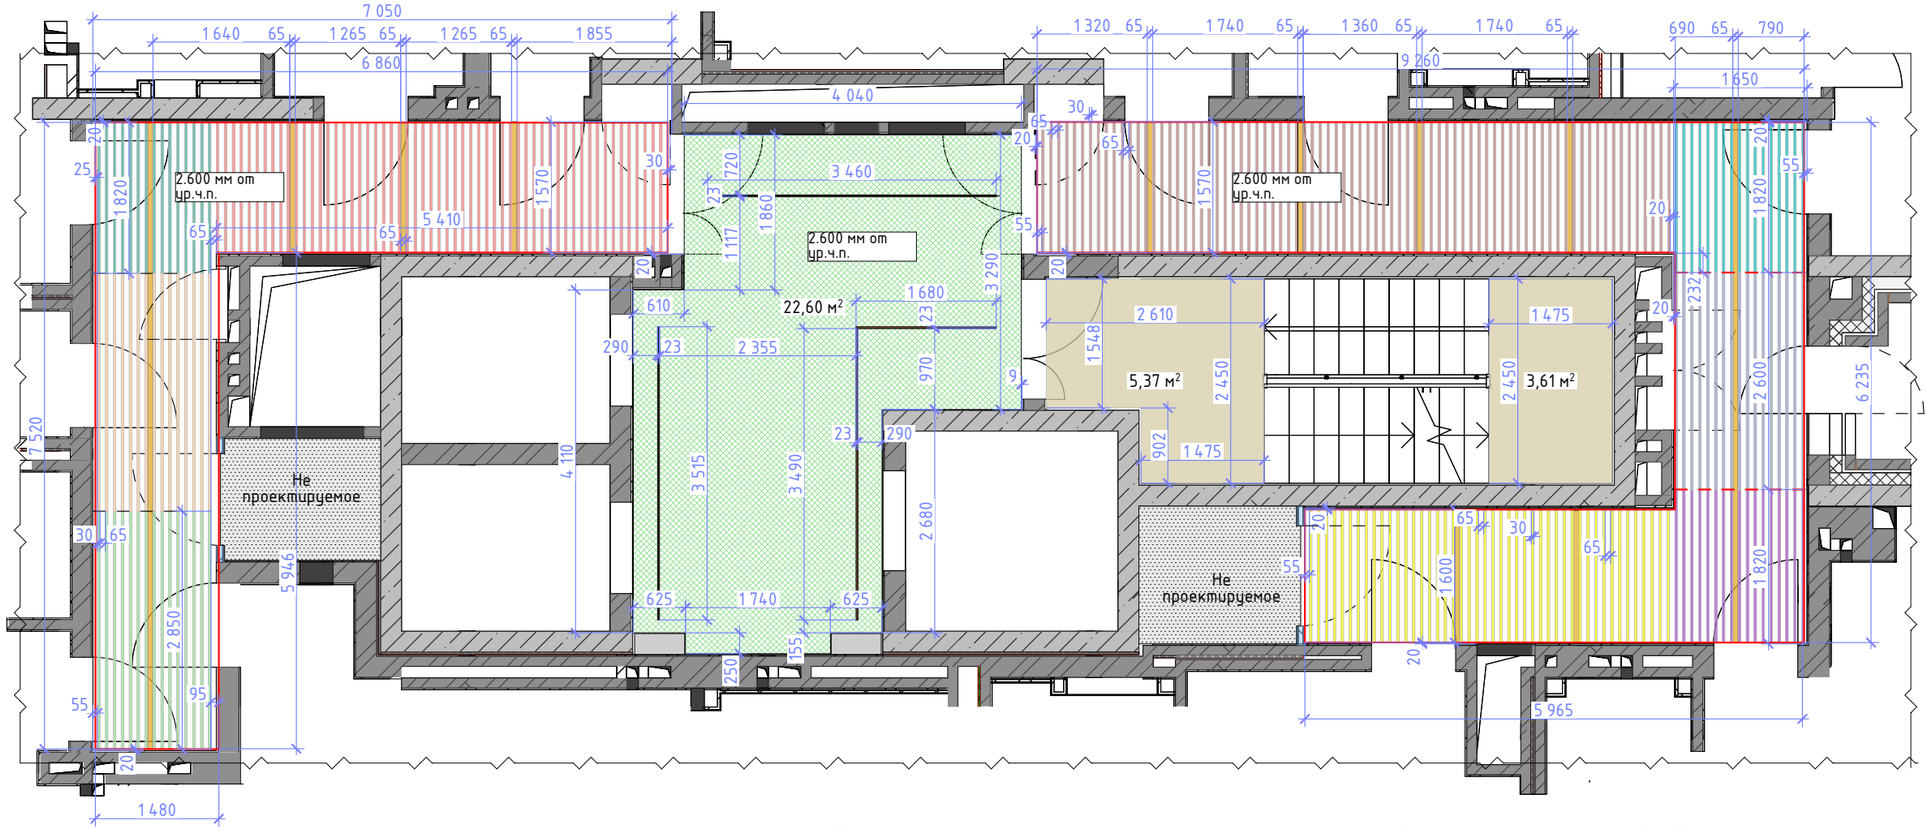

Условные обозначения

– Потолок из ГКЛ с теневым профилем для гипсокартона 9,5мм 2м по периметру покраска белый матовый, S=22,61м2

– Потолок реечный рейка 30х100мм ,гребенка 40мм расстояние м/у рейками 60 мм ,цвет белый матовый RAL 9003,Количество (берем из заявки Петровой Елены)

– Потолок покраска лестница белый матовый RAL 9003 S=8,98м2


Примечание

1. Все размеры даны в мм.
2. За отметку 0.000 условно принят уровень чистого пола
3. Размеры уточнить по месту проведения работ и после выбора освещения.


Спецификация потолочного профиля

Фото	Чертеж	Описание	Кол-во п.м
		– Шинопровод Magnetic.Track.V 34-20 черный 300см LUX100631 4000K	3
		– Шинопровод Magnetic.Track.V 34-20 черный 200см 4000K	2


Разрез по потолку с теневым профилем

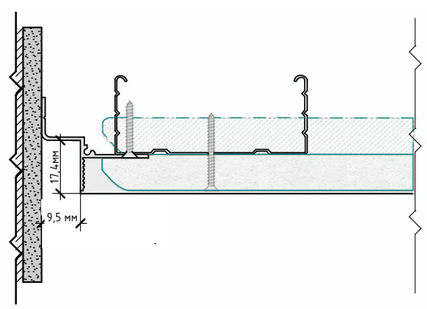

Разрез по потолку с потолочным профилем

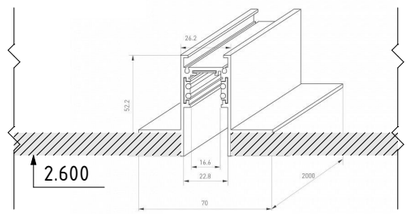


Разрез по потолку с рейкой

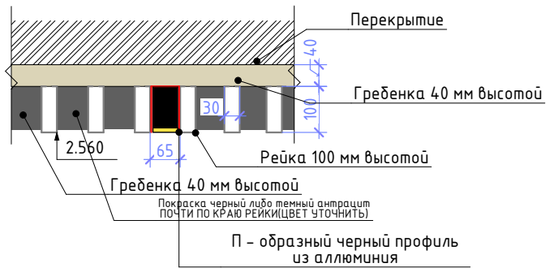

Изм.	Лист	№Докум.	Подп.	Дата	Лемонт Типовой 4 этаж	Лист	Масса	Масштаб
								1:50
Разраб.		Гусельникова А.				Стадия	Лист	Листов
						РД	8	
					План потолка			

План расстановки осветительного оборудования и выводов декоративной подсветки

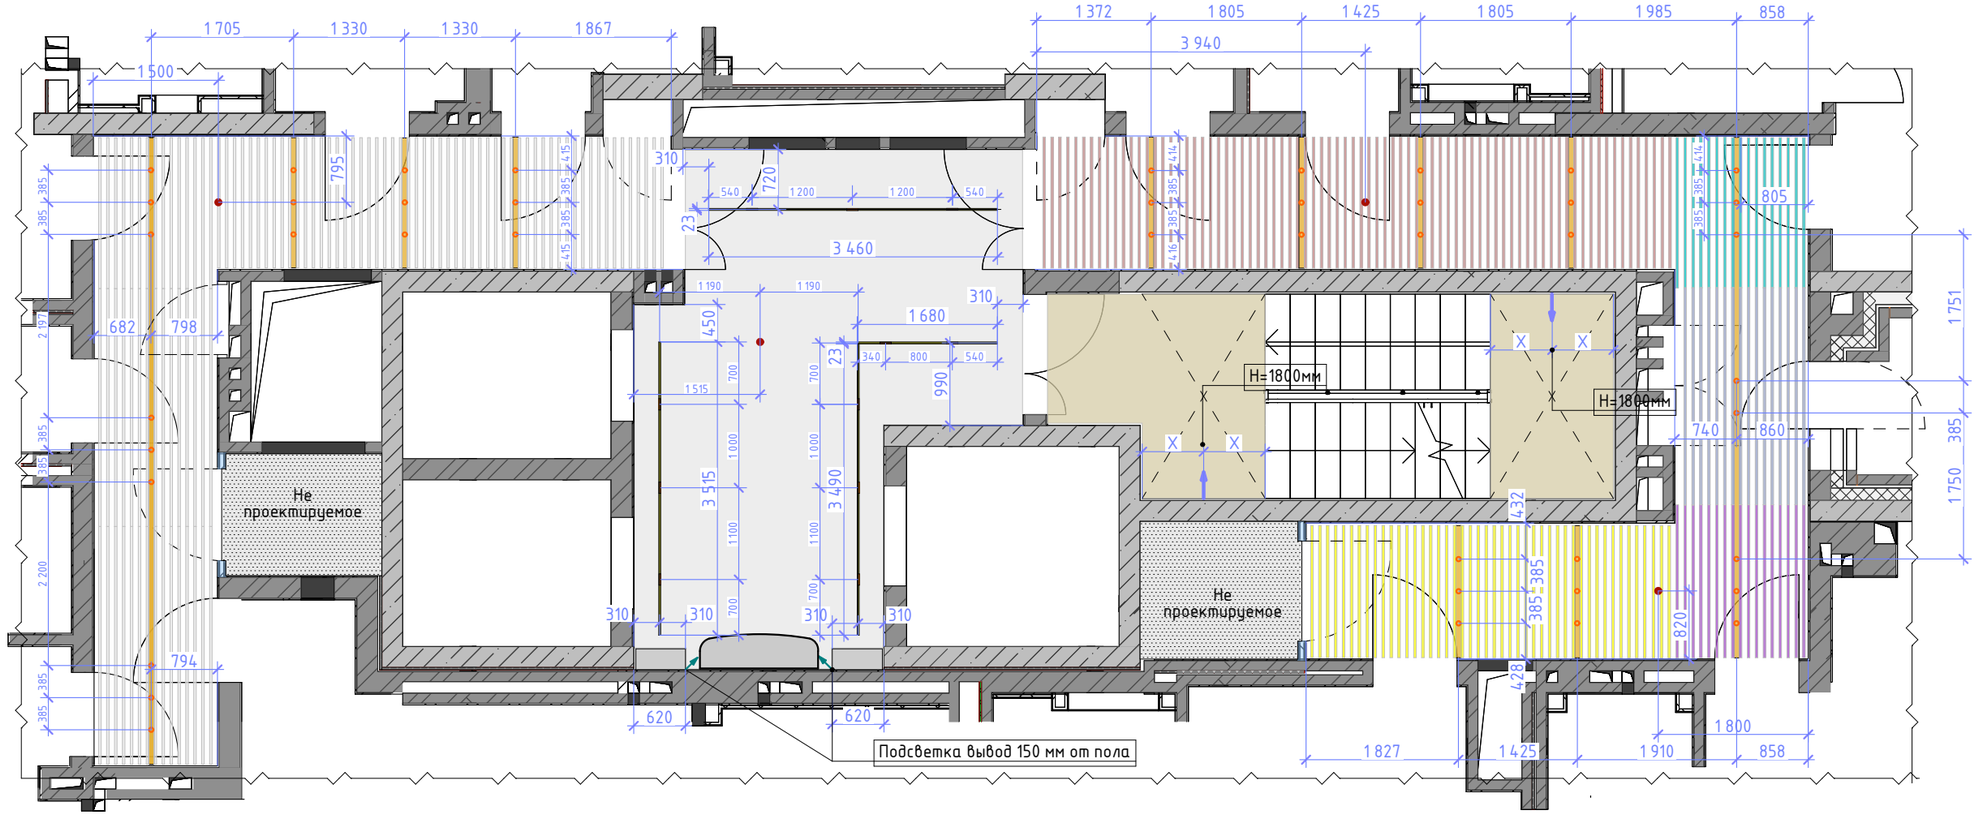

Условные обозначения




- П – образный Профиль из аллюминия черный матовый размером 58(ширина)х60 (высота) для встроенного светильника стаканчика C064CL – 5WA4K-RD-B
- Встроенный светильник стаканчик черный C064CL – 5WA4K-RD-B 4000K
- Светодиодный светильник в черном профиле потолочного крепления 1500мм 4000K
- Светодиодная подсветка в треугольном профиле 17х17мм 4000K
- Шинопровод магнитный под гисп 12мм встраиваемый черный LUX100631 4000K
- Светильник магнитный LED 12Вт 4000K LUX
- Светильник настенно-потолочный светодиодный Citilux Norma 9 м² изменение оттенков белого свет цвет черный

Примечание

1. Все размеры даны в мм.
2. Чертежи подготовлены наоснове полученной проектной документации.
3. Размеры уточнить по месту проведения работ.
4. Перед закупом светильников необходимо провести светотехнический расчет силами поставщика.
5. Скорректировать количество осветительных приборов и согласовать.

Изм.	Лист	№Докум.	Подп.	Дата	Лемонт Типовой 4 этаж	Лист	Масса	Масштаб
								1:50
Разраб.		Гусельникова А.				Стадия	Лист	Листов
						РД	9	
					План расстановки осветительных приборов			


Ведомость осветительного оборудования (светорасчет предоставлен компанией Аксиома) подбор светильников компанией Лучиссо)

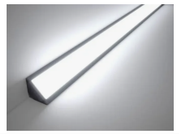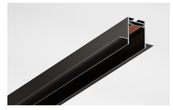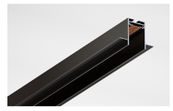№	Условные обозначения	Наименования	Артикул	Количество, шт	Изображение
1	∘ ∘ ∘	Встроенный светильник стаканчик черный C064CL - 5WA4K-RD-B 4000K	C064CL - 5WA4K-RD-B	44	
2	→	Светильник настенно-потолочный светодиодный Citilux Norma 9 м^2 изменение оттенков белого свет цвет черный		2	
3	↗	Светодиодная подсветка в треугольном профиле 17х17мм 4000К длина 2000мм		3	
4	———	- Шинопровод Magnetic.Track.V34-20 черный 300см LUX100631 4000K	LUX100631	3	
5	———	- Шинопровод Magnetic.Track.V34-20 черный 200см 4000K	LUX100621	2	
6	– –	Светильник магнитный LED 12Вт 4000K LUX	LUX011001114	11	


Примечание:
1. Все размеры даны от сущ. стен и уточняются по месту;
2. Перед производством работ тип светильников и место установки согласовать с руководителем проекта;
3. Габариты светильника могут отличаться от представленных, уточнить у производителя;
4. Ведомость светильников носит рекомендательный характер.

Изм.	Лист	№Докум.	Подп.	Дата	Лемонт Типовой 4 этаж	Лист	Масса	Масштаб
								1:50
Разраб.		Гусельникова А.				Стадия	Лист	Листов
						РД	10	
					Ведомость светильников			

План с группами включения

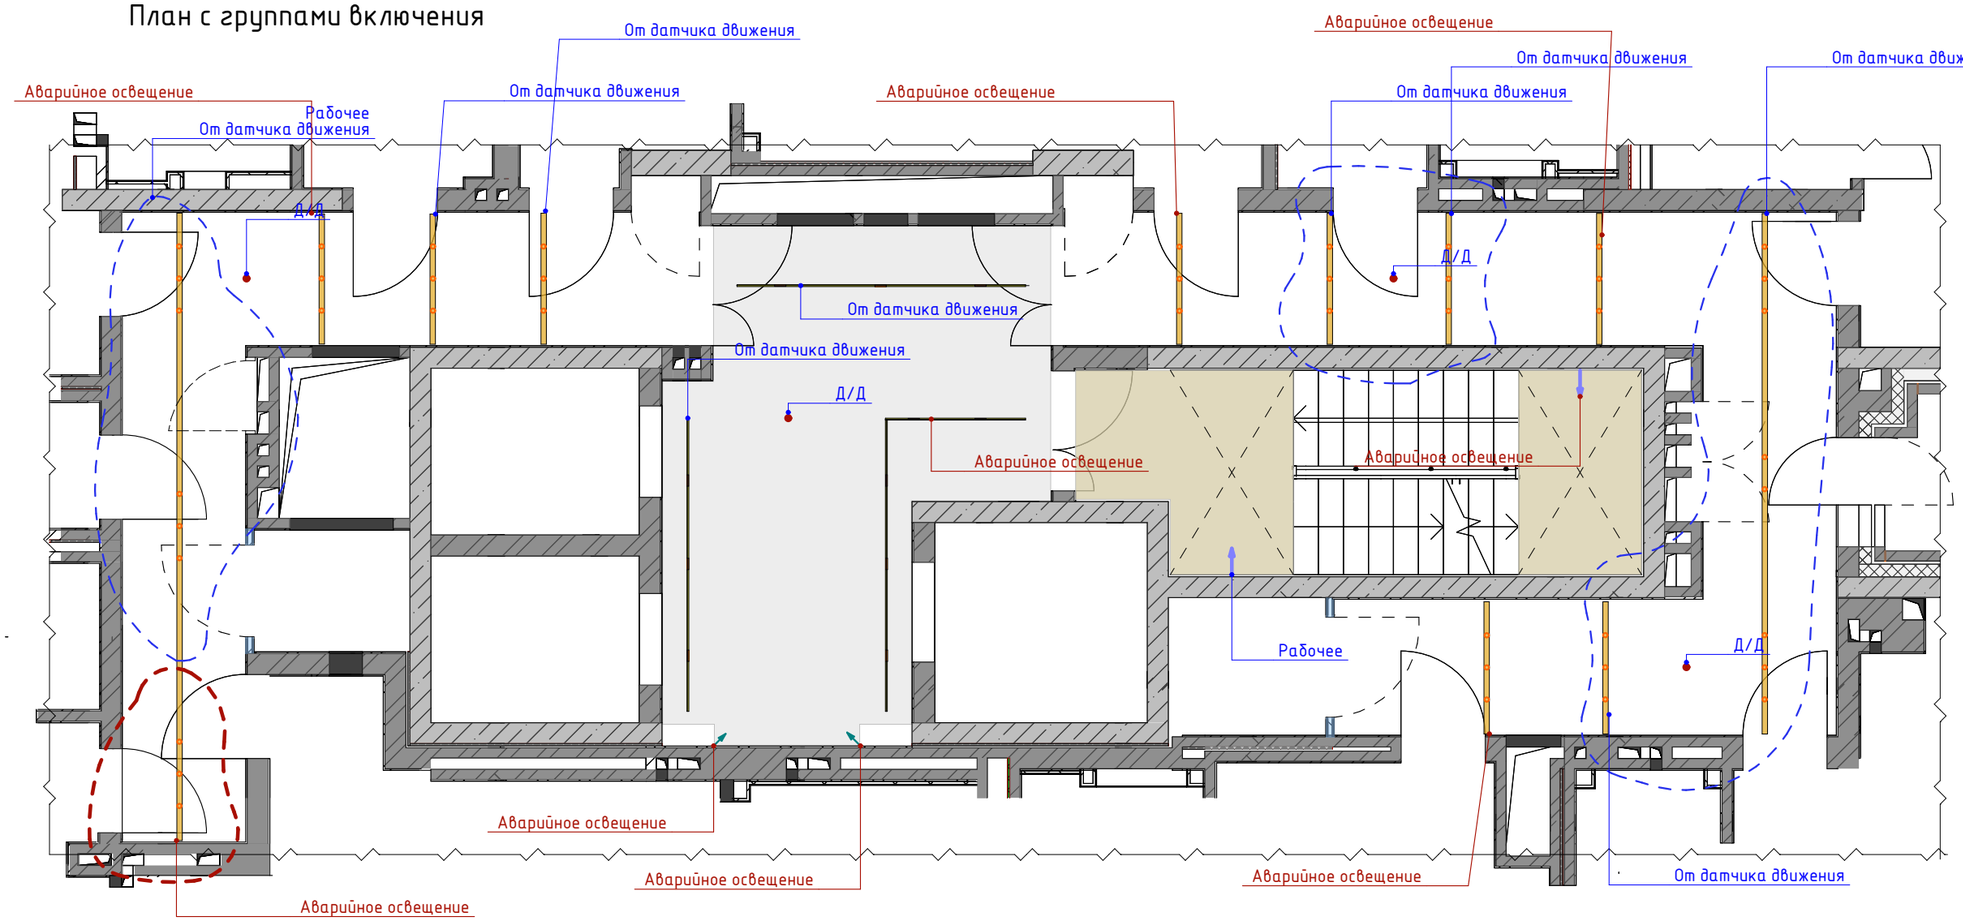
Аварийное освещение
Рабочее
От датчика движения
Д/Д
Аварийное освещение
Аварийное освещение
Аварийное освещение






План расстановки дверных проемов, ведомость дверей

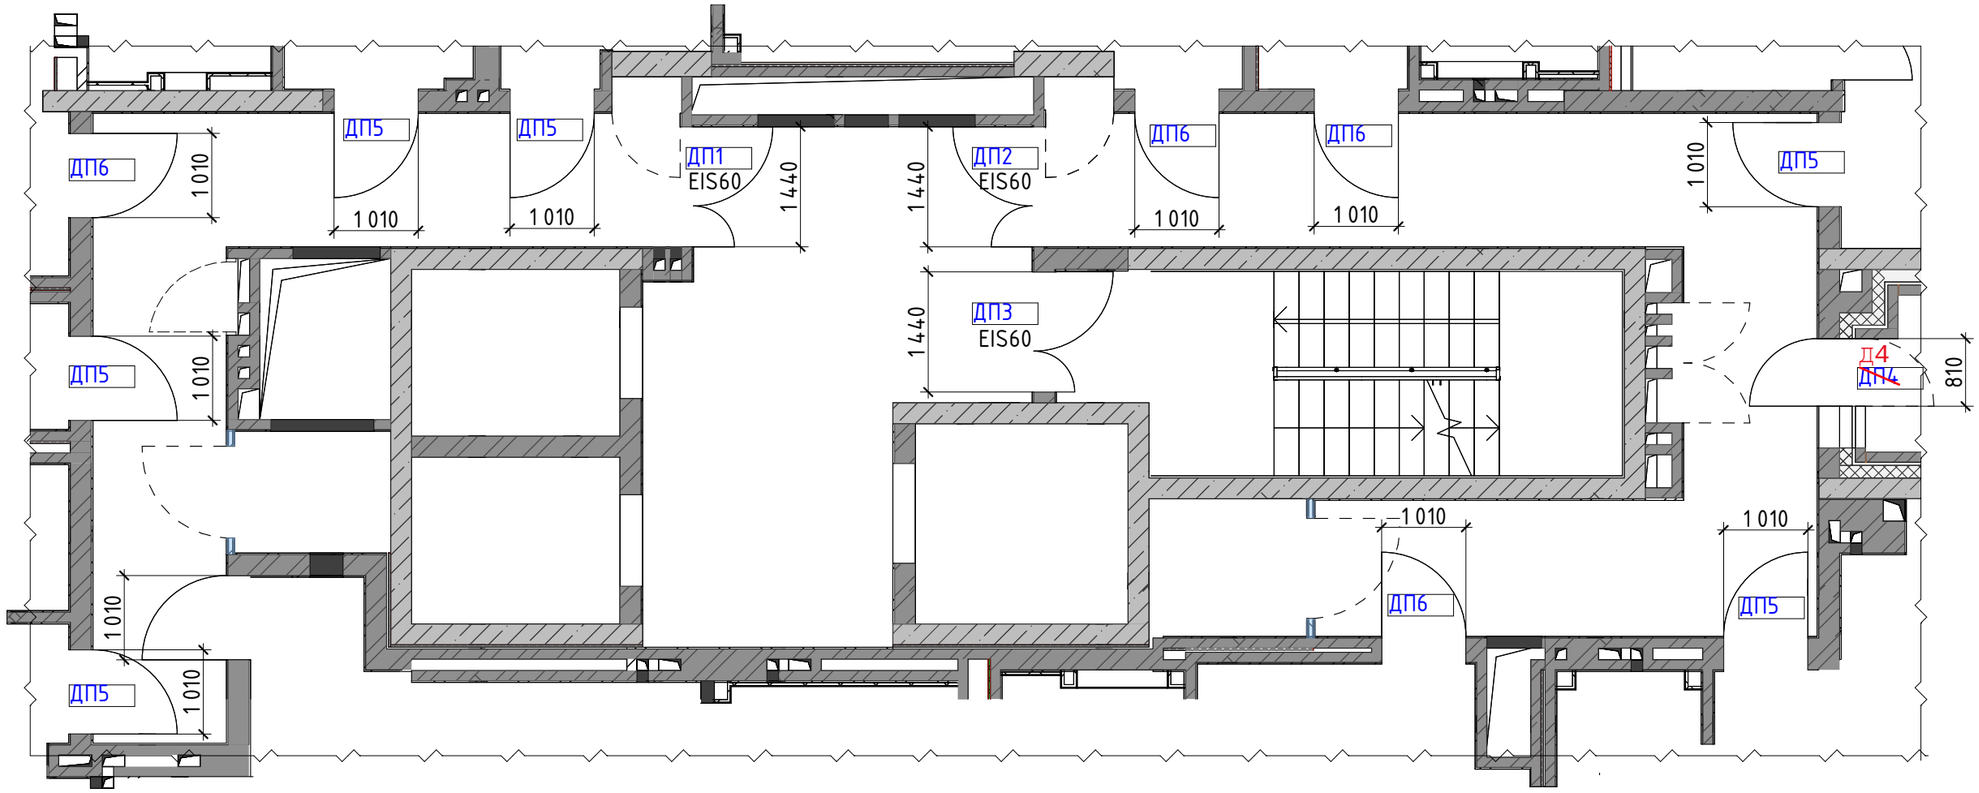



Примечания:
1. Все размеры даны в мм. 2. Чертежи подготовлены на основе полученной проектной документации. 3. Высота помещения до перекрытия этажа 2700мм 4. Размеры уточнить по месту проведения работ. 5. Перед началом работ все размеры проверить по месту и согласовать в рамках авторского надзора. 6. Все возникшие вопросы, а также несоответствие размеров и оттенков в обязательном порядке письменно согласовать с дизайнером в рамках авторского надзора. 7. Рабочие чертежи на все двери запросить у подрядчиков и согласовать с дизайнером в рамках авторского надзора.

					Лемонт Типовой 4 этаж	Лист	Масса	Масштаб
Изм.	Лист	№Докум.	Подп.	Дата				1:50
Разраб.		Гусельникова А.				Стадия	Лист	Листов
						РД	12	
					План расстановки дверных проемов, ведомость дверей			


Ведомость дверей

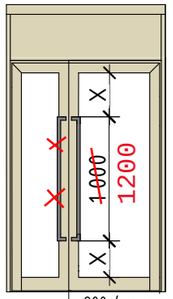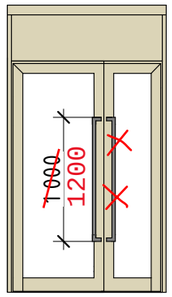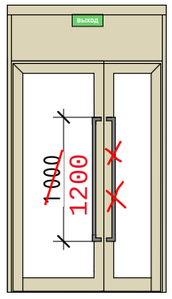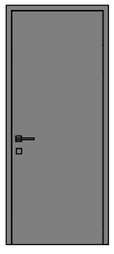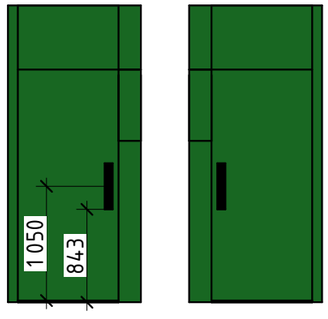№	Наименование	Размер проема	Внешний вид	Примечание
ДП 1	Изображение со стороны лифтового холла Дверь в лифтовой холл. EIS60.Со встроенной табличкой выход в фальш панели над дверью со стороны квартирного коридора. Дверной блок противопожарный из алюминиевого профиля (можно заменить на стальные двери) с выпадающим порогом, двупольный, правого открывания, с тах остеклением (стекло отражающее либо с пескоструйным нанесением, чтобы не было полностью прозрачным). 1. Цвет профиля дверной коробки каталог NCS S 2502 – Y (уточнить в авторск.надзоре) 2.Фурнитура:ручка прямая из нержавеющей стали L=~~1000~~мм, без замка, с доводчиком на скользящей тяге серебряного цвета, с координатором последовательности закрывания створок, с устройством отверстий для подключения извещателя охранного многоуправляемого адресного ИО 102220-2	1400 2100x~~1440~~ мм		
ДП 2	Изображение со стороны лифтового холла Дверь в лифтовой холл. EIS60.Со встроенной табличкой выход в фальш панели над дверью со стороны квартирного коридора. Дверной блок противопожарный из алюминиевого профиля (можно заменить на стальные двери) с выпадающим порогом, двупольный, левого открывания, с тах остеклением (стекло отражающее либо с пескоструйным нанесением, чтобы не было полностью прозрачным). 1. Цвет профиля дверной коробки каталог NCS S 2502 – Y(уточнить в авторск.надзоре) 2.Фурнитура:ручка прямая из нержавеющей стали L=~~1000~~мм, без замка, с доводчиком на скользящей тяге серебряного цвета, с координатором последовательности закрывания створок, с устройством отверстий для подключения извещателя охранного многоуправляемого адресного ИО 102220-2	1400 2100x~~1440~~ мм		
ДП 3	Изображение со стороны лифтового холла Дверь на эвакуационную лестницу EIS60.Дверь обратного открывания со встроенной табличкой выход в фальш панели над дверью.Должна выглядеть так же со стороны лифта как дверь в квартирные коридоры. Дверной блок противопожарный из алюминиевого профиля (можно заменить на стальные двери) с ~~выпадающим~~ порогом, двупольный, правого открывания, с тах остеклением (стекло отражающее либо с пескоструйным нанесением, чтобы не было полностью прозрачным). 1. Цвет профиля дверной коробки каталог 4NCS S 2502 – Y(уточнить в авторск.надзоре) 2.Фурнитура:ручка прямая из нержавеющей стали L=~~1000~~мм, без замка, с доводчиком на скользящей тяге серебряного цвета, с координатором последовательности закрывания створок, с устройством отверстий для подключения извещателя охранного многоуправляемого адресного ИО 102220-2	1470 2100x~~1440~~ мм		Чертеж данной двери и ручки есть на отдельном листе.
~~Д4~~ ~~ДП 4~~	Дверь в помещение кондиционирования. Дверной стальной блок со стационарным порогом, однопольный, без остекления Открывание левое Цвет стальной дверной коробки RAL 7039 Фурнитура:дверная ручка – нажимная черного цвета, замок: ключ – ключ, накладка на цилиндр цвета черный, доводчик с рычажной тягой со стороны помещения черного цвета	2100x810 мм		
ДП 5-ДП6	Дверь в квартиры 1. Открывание правое /левое	2100x1010 мм		Чертеж данной двери есть на отдельном листе (предложение от одного из подрядчиков)

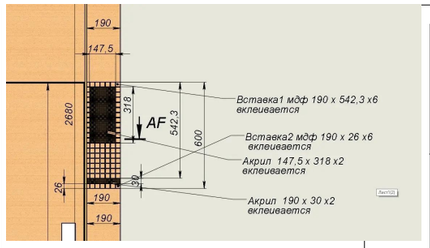


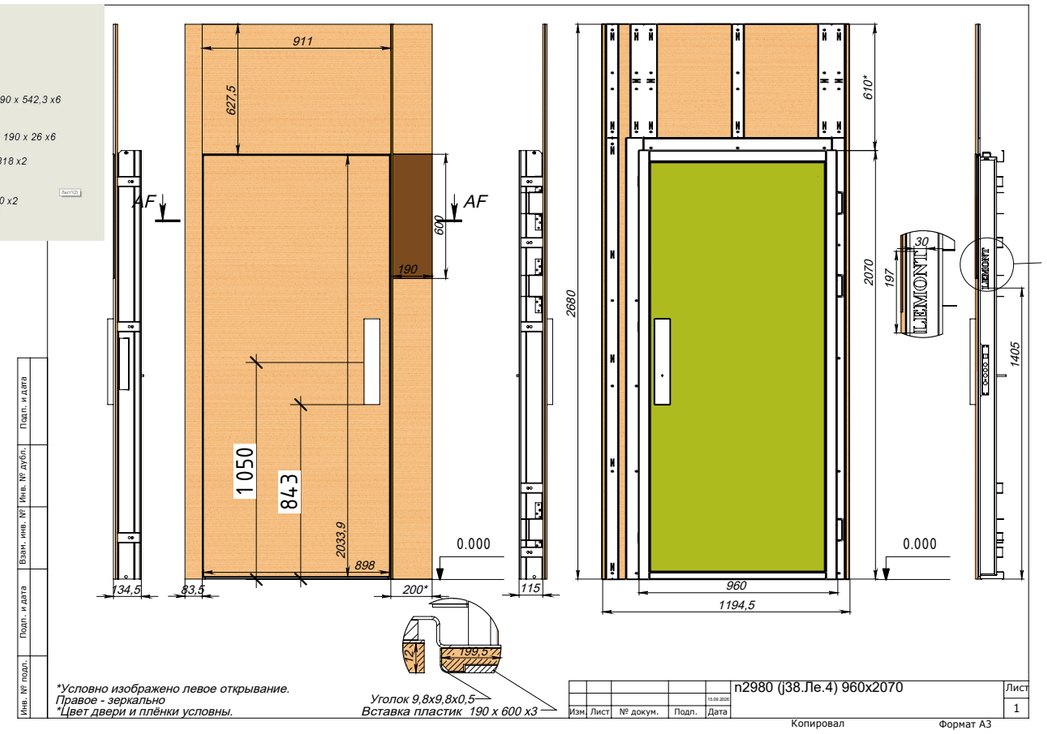


Дверь на эвакуационную лестницу

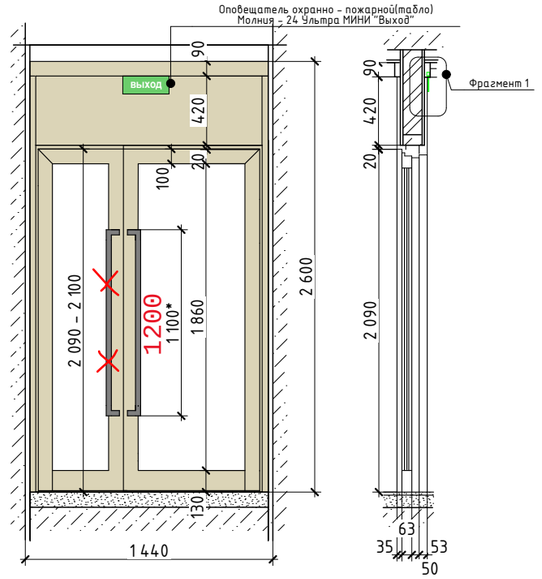

Фрагмент 1

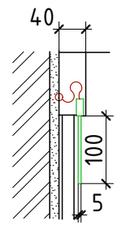


Ручка

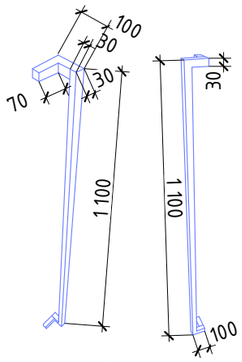

Материал : Нержавеющая сталь
цвет: серебро матовое

Изм.	Лист	№Докум.	Подп.	Дата	Лемонт Типовой 4 этаж	Лист	Масса	Масштаб
Разраб.		Гусельникова А.						1:50
						Стадия	Лист	Листов
						РД	13	
					Ведомость дверей,чертеж входной двери от подрядчиков, чертеж двери со встроенной табличкой выход			

План отделки стен

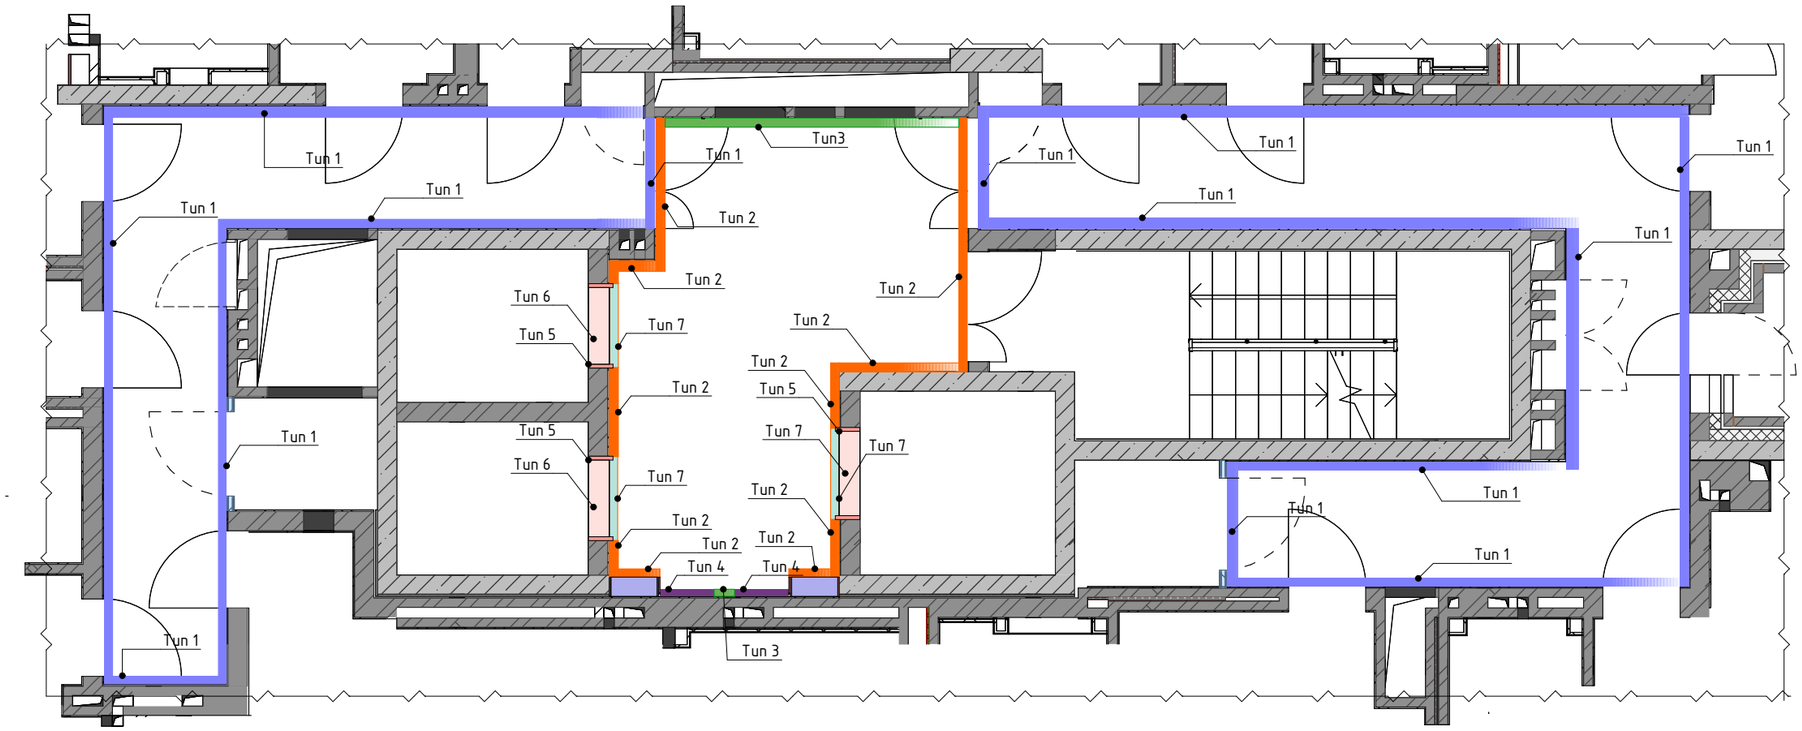

Ведомость отделки стен помещения


Тип	Изображение	Описание	S,м2
1		- Декоративная штукатурка (Каменевгрупп Шамот 3 Праймер к ANDST 001, Базис мат.ANDST 001, фасад пл.ст. ANDST 002) уточнить в авторском надз.	133,52
2		- Керамогранит KERRANOVA Темперамент. К - 2190/SR 600x1200 мм. "Светло - серый" рельефный.	52шт. 37,44м2
3		- Зеркало тонированное. Образец согласовать отдельно	6,66м2
4		- Керамогранит Italon Этернум Роверэ 800x1600 мм.	6шт. 7,68м2
5		- Откосы и декоративные объемные элементы цвет медь цвет согласовать (подбираем под образец (AT - SS - 839 Rose Gold)	2,2м2
6		- Откосы цвет хром шлифованный цвет согласовать	4,32м2
7		- Нержавейка зеркальная над лифтами. Образец согласовать отдельно	1,03м2

Примечания:

1. Все размеры даны в мм.
2. Чертежи подготовлены на основе полученной проектной документации.
3. Высота помещения до перекрытия этажа 2700мм
4. Размеры уточнить по месту проведения работ.
5. Перед началом работ все размеры проверить по месту и согласовать в рамках авторского надзора.
6. Все возникшие вопросы, а также несоответствие размеров и оттенков в обязательном порядке письменно согласовать с дизайнером в рамках авторского надзора.
7. Рабочие чертежи на все двери запросить у подрядчиков и согласовать с дизайнером в рамках авторского надзора.


					Лемонт Типовой 4 этаж	Лист	Масса	Масштаб
Изм.	Лист	№Докум.	Подп.	Дата				1:50
Разраб.		Гусельникова А.				Стадия	Лист	Листов
						РД	14	
					План отделочных материалов			


План с развертками по стенам помещений

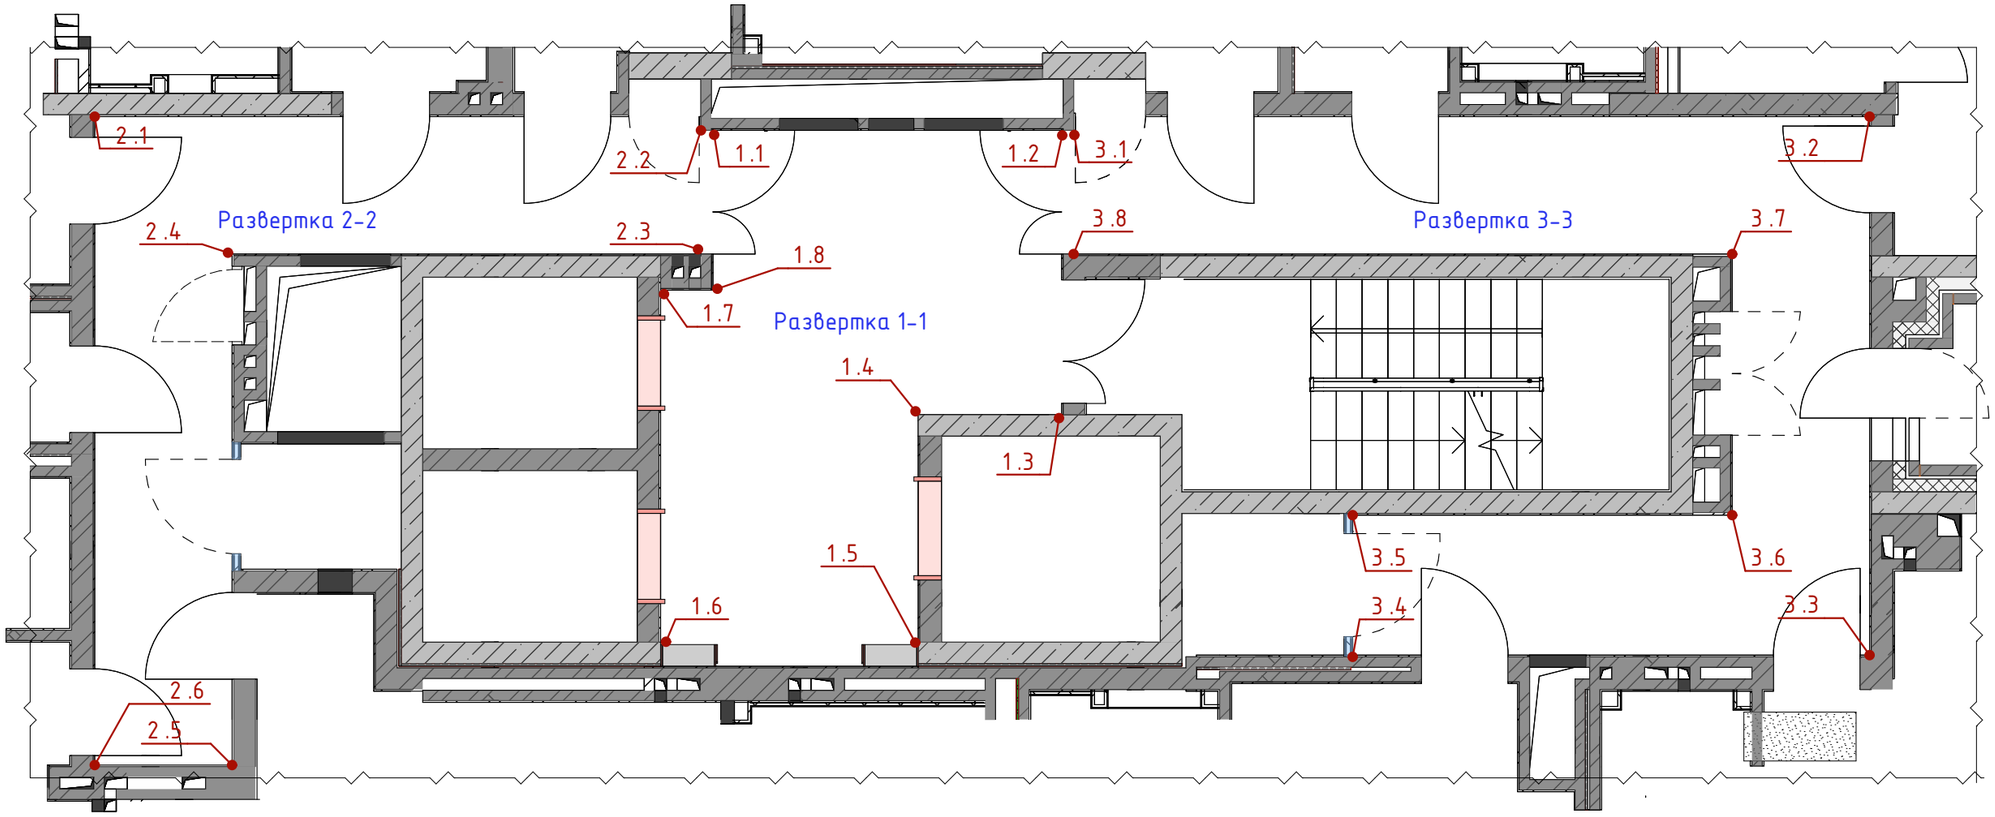


					Лемонт Типовой 4 этаж	Лист	Масса	Масштаб
Изм.	Лист	№Докум.	Подп.	Дата				1:50
Разраб.		Гусельникова А.				Стадия	Лист	Листов
						РД	15	
					План с развертками стен помещений			

Развертка 1-1 (Лифтовой холл)

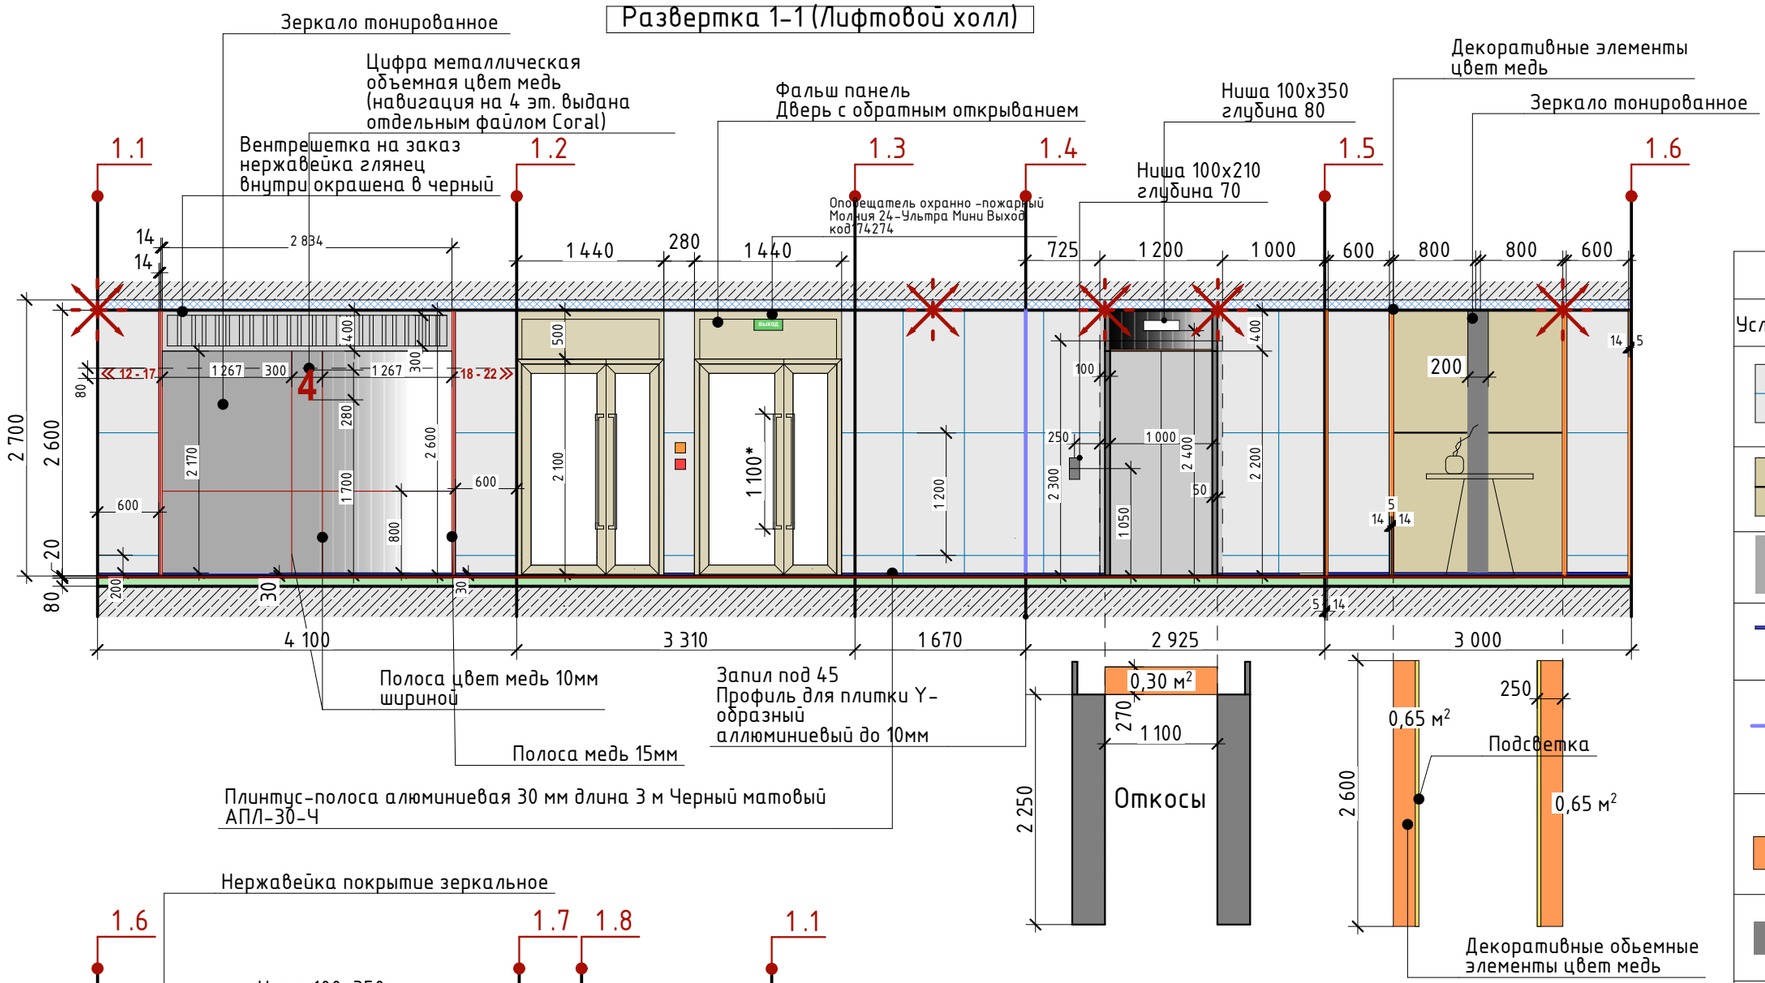

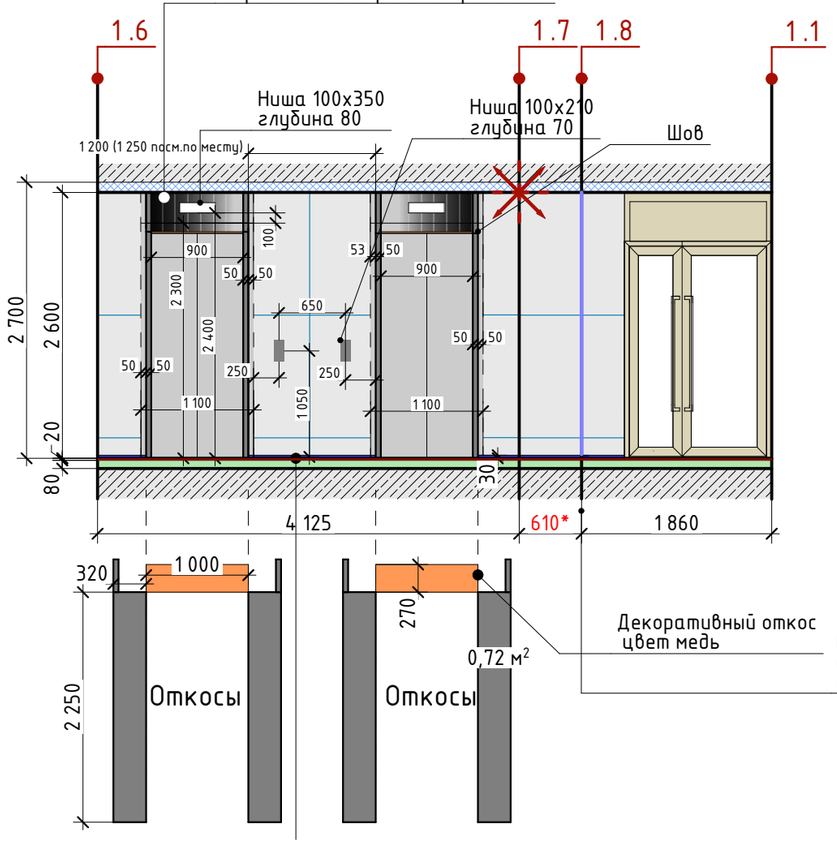

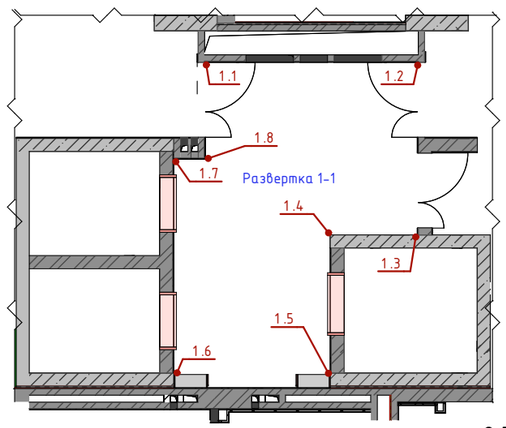

Условные обозначения развертки 1 -1


Услов.изображение	Наименование	S,м2
	- Керамогранит KERRANOVA Темперамент. К - 2190/SR 600х1200 мм. "Светло - серый" рельефный. Количество 35 шт.(плюс 17 шт. на переделки.Итого 52шт.) Затирку согласовать	37,44м2
	- Керамогранит Italon Этернум Роверэ 800х1600 мм. Количество 4 шт(Запас 2шт.Итого 6шт.). Затирку согласовать	7,68м2
	- Зеркало тонированное. Образец согласовать отдельно	6,66м2
	- Плинтус-полоса алюминиевая 30 мм длина 3 м Черный матовый АПЛ-30-Ч	13,75 м .п 5 шт.
	-Профиль для плитки Y-образный "Мерседес" алюминиевый, до 10мм, 2,7м, ПО-97, Анод серебро матовое	2 шт
	- Откосы и декоративные объемные элементы цвет медь цвет согласовать (поддираем под образец (AT - SS - 839 Rose Gold)	2,2м2
	- Откосы цвет хром шлифованный цвет согласовать	4,32м2
	- Нержавейка зеркальная над лифтами. Образец согласовать отдельно	1,03м2
	- Декоративные элементы цвет медь цвет согласовать	
	- Полоса на зеркале 10 мм цвет медь цвет согласовать	
	- Начало раскладки керамогранита	

Примечания:

1. ВНИМАНИЕ.Все развертки выполнены на основе планов ПД, все размеры корректируются при необходимости по месту.
2. Все площади даны без учета запаса. (при Закупе необходимо заложить запас 10 %)

Изм.	Лист	№Докум.	Подп.	Дата	Лемонт Типовой 4 этаж	Лист	Масса	Масштаб
								1:50
Разраб.		Гусельникова А.				Стадия	Лист	Листов
						РД	16	
					Развертка 1 - 1 (Лифтовой холл)			


Развертка 2-2 (Коридор)

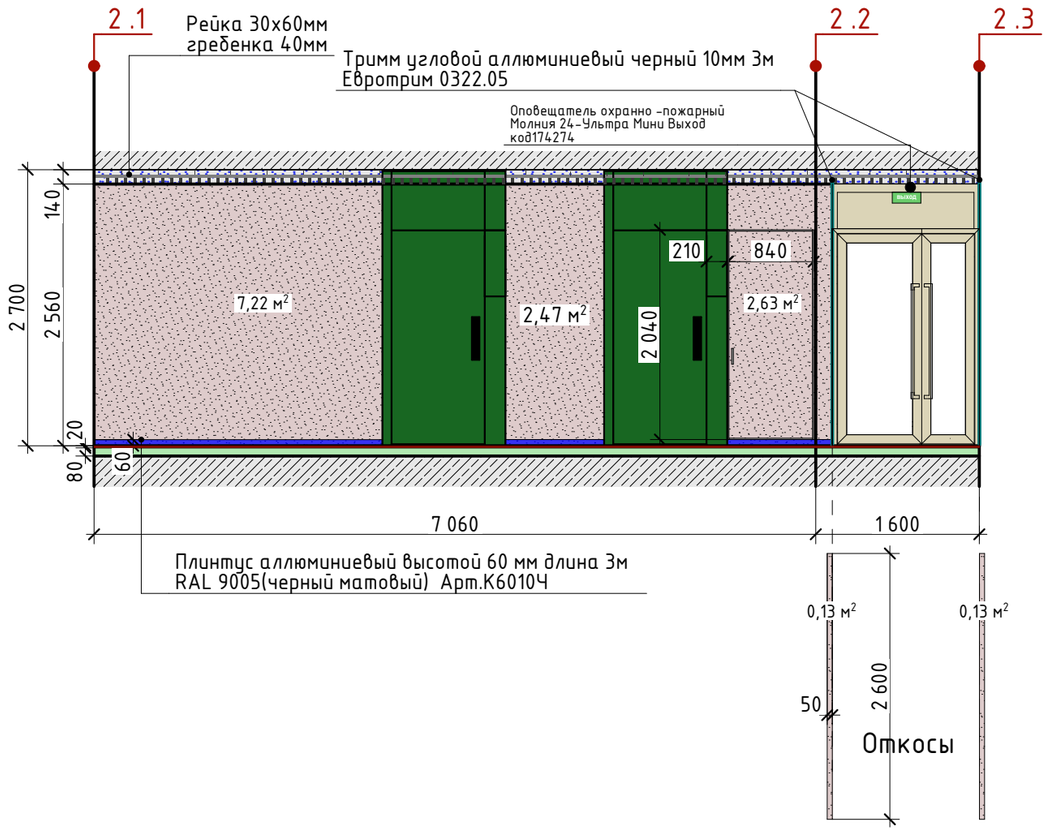

Условные обозначения развертки 2 – 2


Услов.изображение	Наименование	S,м2
	– Декоративная штукатурка (Каменевгрупп Шамот 3 Праймер к ANDST 001, Базис мат.ANDST 001, фасад пл.ст. ANDST 002) уточнить в авторс.надз	52,47м2
	– Тримм угловой аллюминиевый черный 10мм 3м Евротрим 0322.05	5,2 м.п. 2шт
	– Плинтус аллюминиевый высотой 60 мм длина 3 м RAL 9005 (черный матовый) Арт. К6010Ч	19,5 м .п 7 шт.
	– Полоса для картин аллюминиевая черная матовая (RAL 9005) 15мм шириной 3м Код товара: 521-011	5,2 м.п. 2шт.
	– Плинтус-полоса алюминиевая 60 мм длина 3 м Черный матовый RAL 9005 Арт. П60Ч	1,1 м.п. 0,3 шт.


Примечания:
1. ВНИМАНИЕ.Все развертки выполнены на основе планов ПД, все размеры корректируются при необходимости по месту.
2. Все площади даны без учета запаса. (при Закупе необходимо заложить запас 10 %)

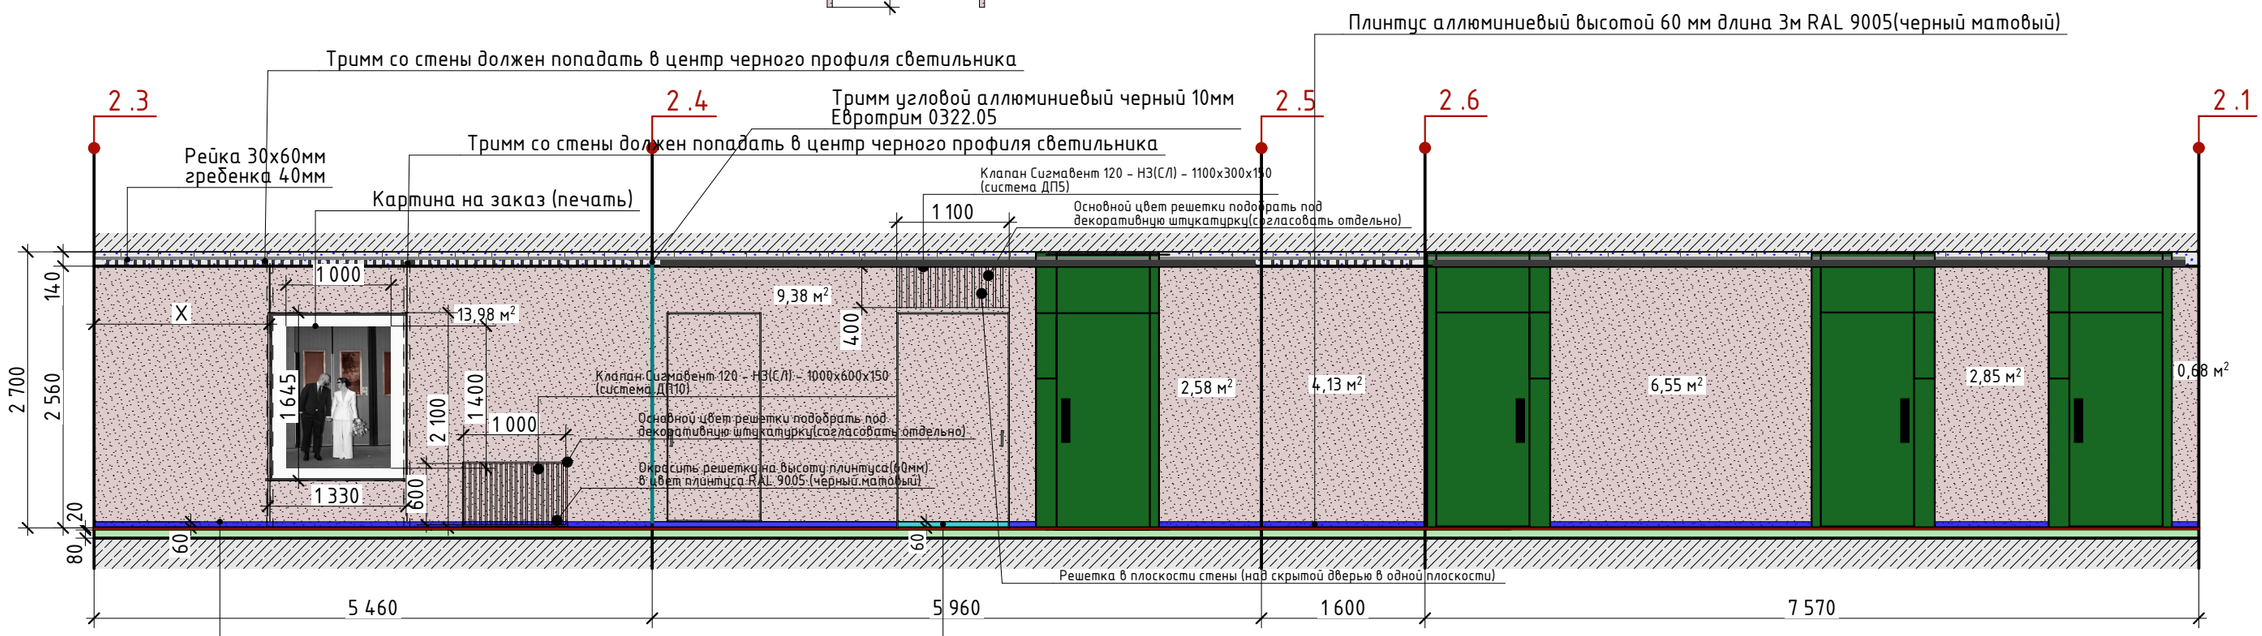

Изм.	Лист	№Докум.	Подп.	Дата	Лемонт Типовой 4 этаж	Лист	Масса	Масштаб
								1:50
Разраб.		Гусельникова А.				Стадия	Лист	Листов
						РД	17	
					Развертка 2 -2 (Типовой коридор)			

Развертка 3-3 (Коридор)

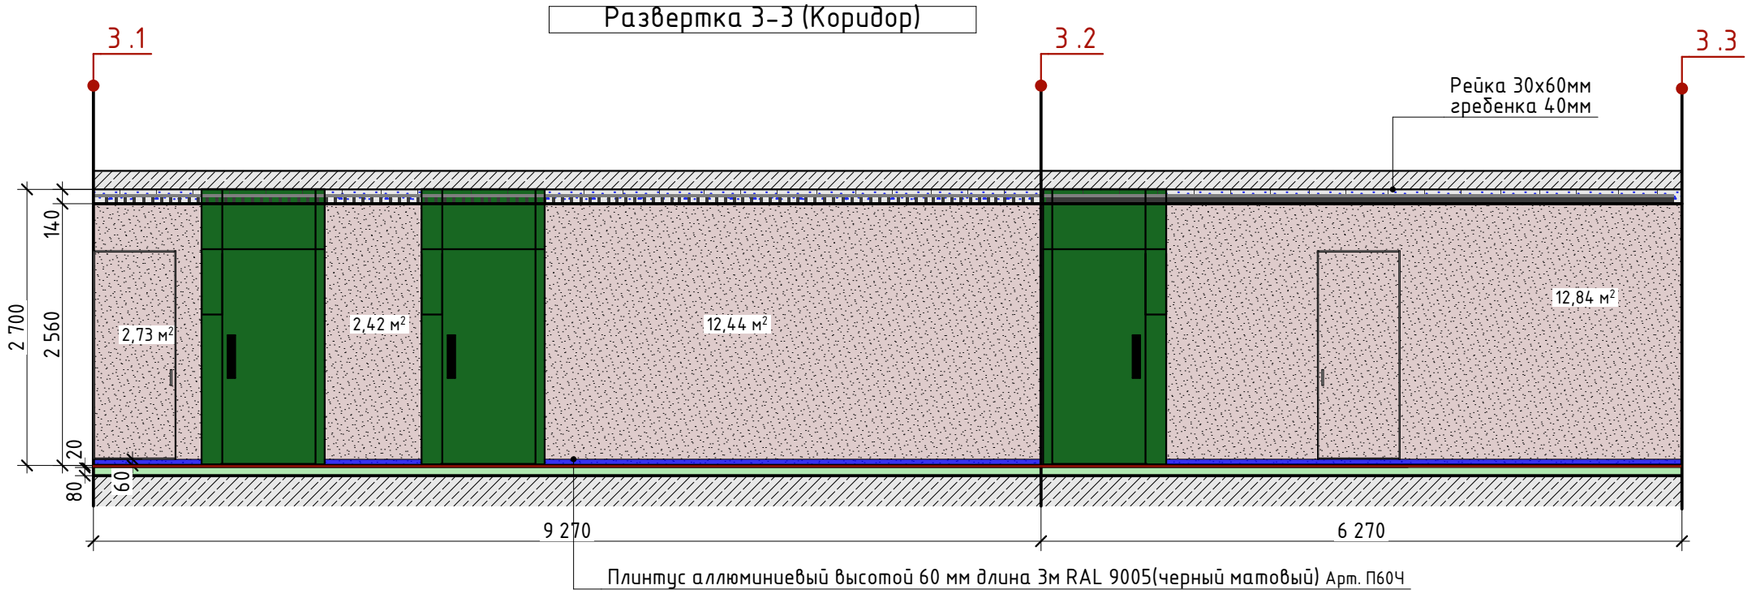


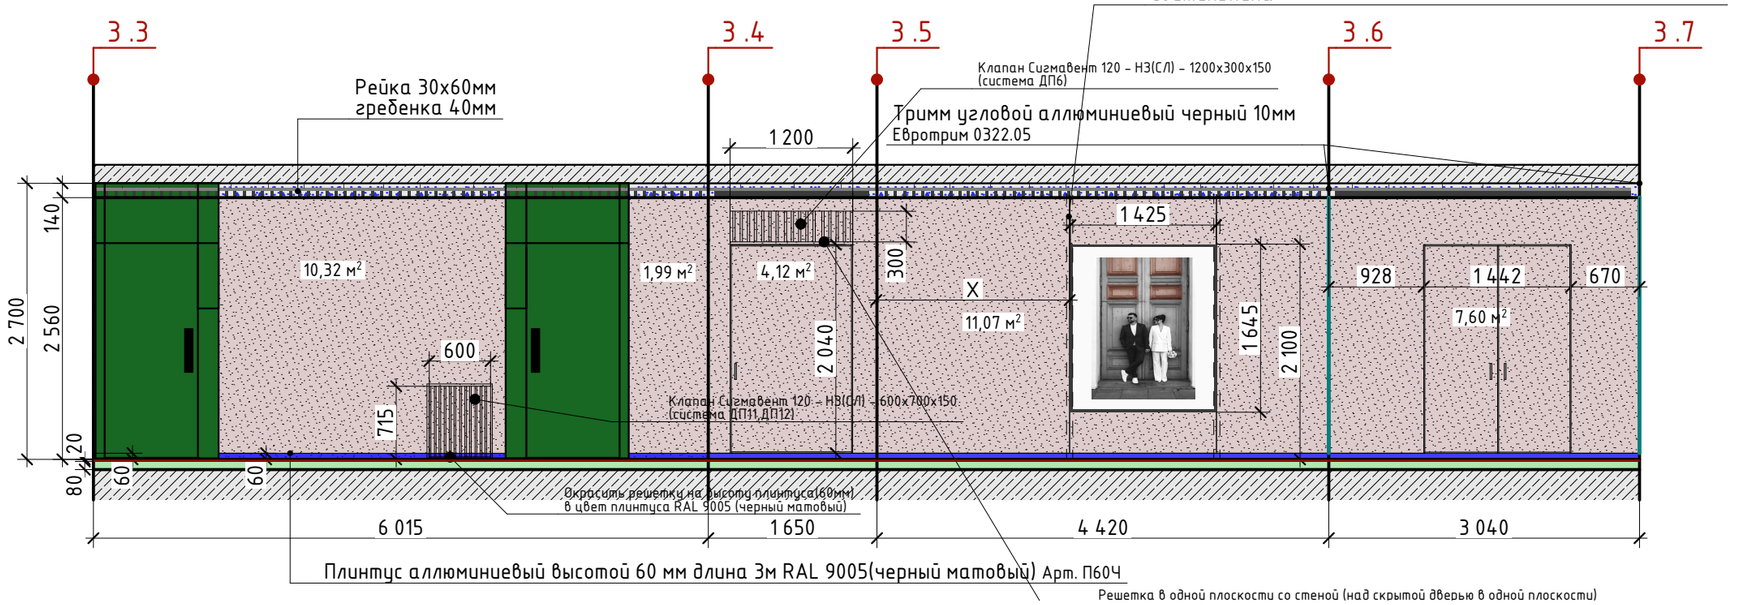

Примечания:

1. ВНИМАНИЕ.Все развертки выполнены на основе планов ПД, все размеры корректируются при необходимости по месту.
2. Все площади даны без учета запаса. (при Закупе необходимо заложить запас 10 %)

Изм.	Лист	№Докум.	Подп.	Дата	Лемонт Типовой 4 этаж	Лист	Масса	Масштаб
								1:50
Разраб.		Гусельникова А.				Стадия	Лист	Листов
						РД	18	
					Развертка 3 (Типовой коридор)			

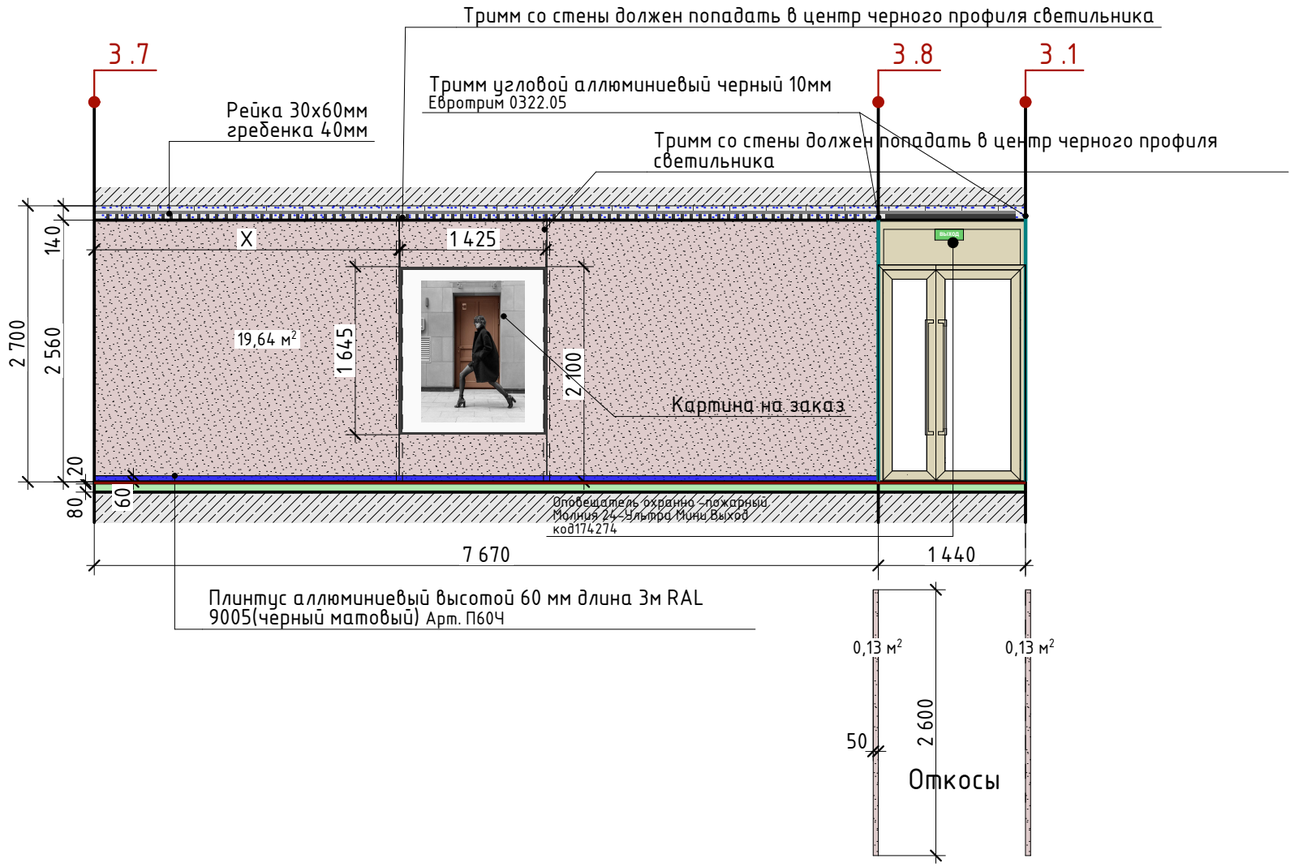


Условные обозначения развертки 3 – 3


Услов.изображение	Наименование	S,м2
	– Декоративная штукатурка (Каменевгрупп Шамот 3 Праймер к ANDST 001, Базис мат.ANDST 001 , фасад пл.ст. ANDST 002) уточнить в авторс.надз	81,05м2
	– Тримм угловой аллюминиевый черный 10мм 3м Евротрим 0322.05	10,4 м.п. 4шт
	– Плинтус аллюминиевый высотой 60 мм длина 3 м RAL 9005 (черный матовый) Арт. К6010Ч	32,2 м .п 11 шт.
	– Полоса для картин аллюминиевая черная матовая (RAL 9005) 15мм шириной 3м Код товара: 521-011	10,4 м.п. 4шт.

Примечания:
1. ВНИМАНИЕ.Все развертки выполнены на основе планов ПД, все размеры корректируются при необходимости по месту.
2.Все площади даны без учета запаса. (при Закупе необходимо заложить запас 10 %)

					Лемонт Типовой 4 этаж	Лист	Масса	Масштаб
Изм.	Лист	№Докум.	Подп.	Дата				1:50
Разраб.		Гусельникова А.				Стадия	Лист	Листов
						РД	19	
					Развертка 3 -3 (Типовой коридор)			


Тех.задание на зеркала.
1. Зеркало 2834х2600мм со встроенной вентрешеткой из нержавейки.
(см. визуализации)
2. Зеркало 200х2600мм (см.визуализации)

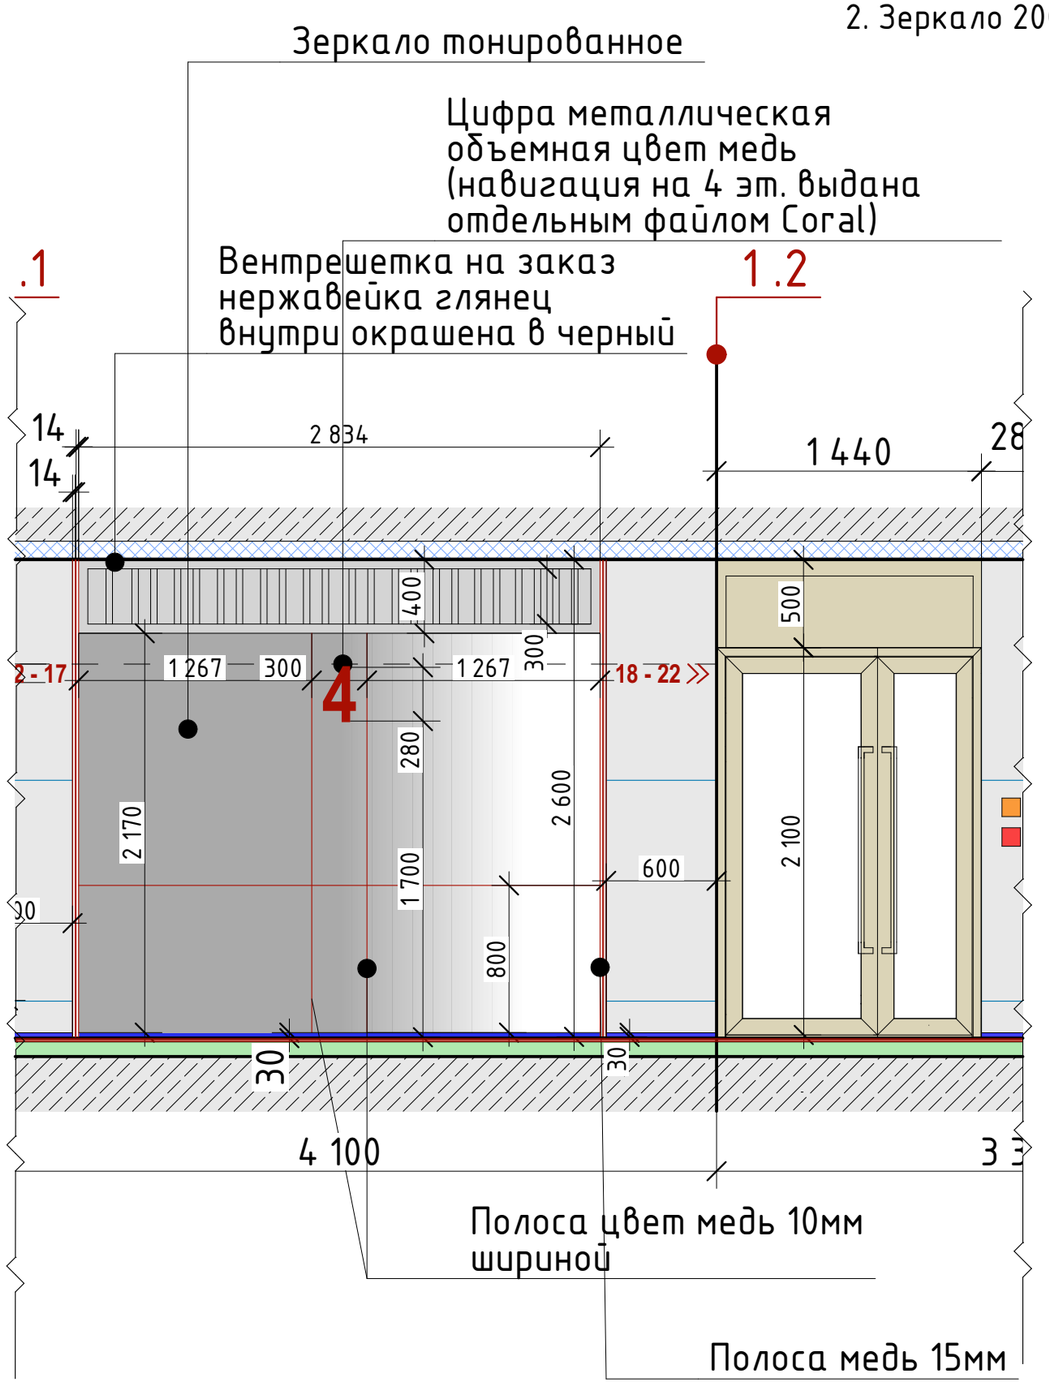

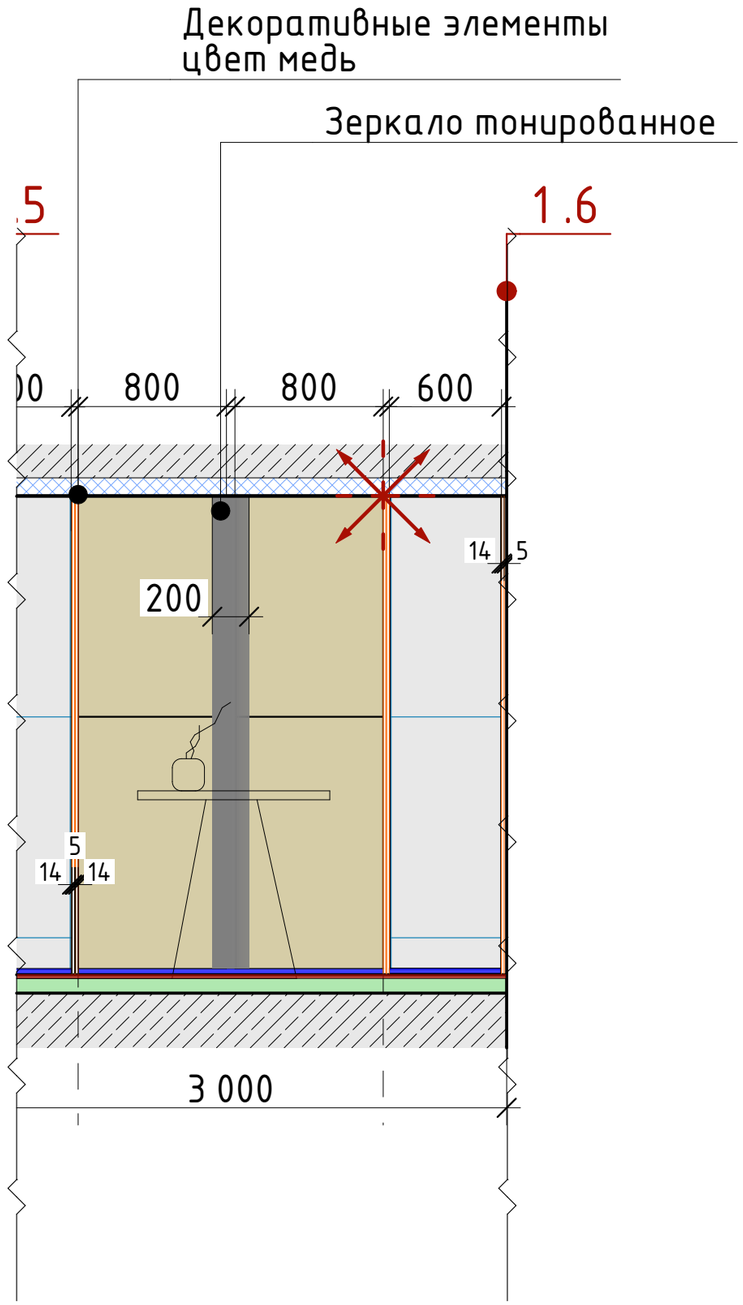


Изм.	Лист	№Докум.	Подп.	Дата	Лемонт Типовой 4 этаж	Лист	Масса	Масштаб
								1:50
Разраб.		Гусельникова А.				Стадия	Лист	Листов
						РД	20	
					Техзадание на зеркало			


Решетка из черной стали
660х775 мм
1060х660мм
полимерится по каталогу NCS под цвет декоративной штукатурки NCS S 1002 – Y50R цвет уточнить в рамках авторского надзора – будет зависить от выбранного образца декоративной штукатурки
внутри прокрашивается в черный цвет RAL 9005
низ решетки на высоту плинтуса (60мм) так же окрашивается в черный цвет RAL 9005

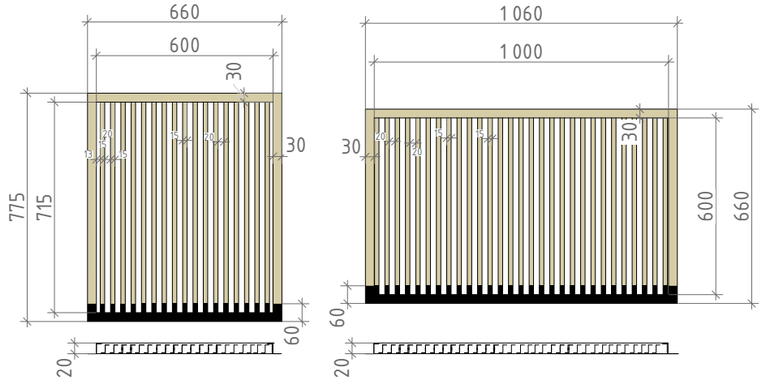


Решетка из нержавейки глянцевой цвет уточнить в рамках авторского надзора (под тонированное зеркало)
2834х400мм
внутри прокрашивается в черный цвет RAL 9005

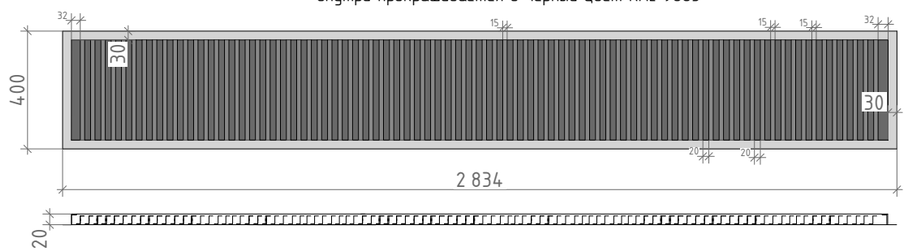

Решетки над скрытыми дверями (либо скрытыми люками)
выполняются как прорези в стене (в одной плоскости со скрытыми дверями)

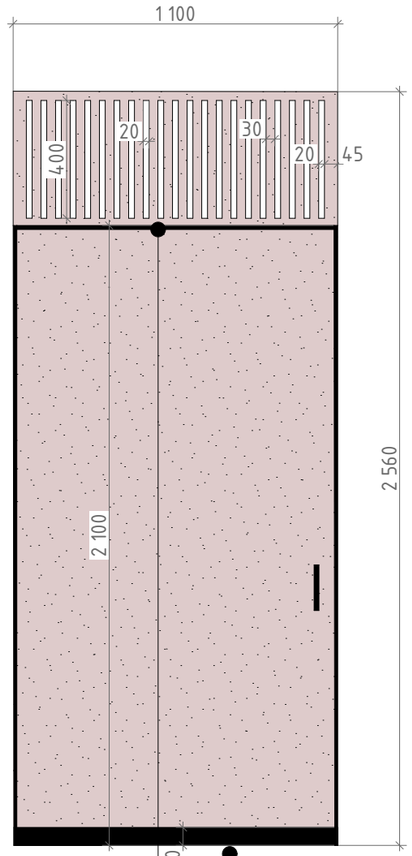

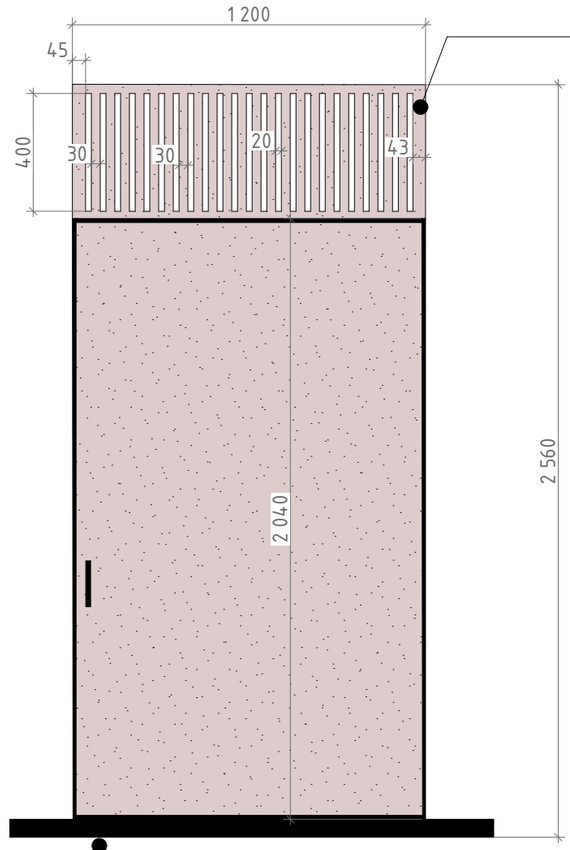

Решетка металлическая в цвет стен
NCS S 1002 – Y50R
(цвет уточнить в рамкахавторского надзора)

Плинтус – полоса аллюминиевая высотой 60 мм длина 3 м RAL9005 (черный матовый) Арт. П60Ч

Решетка металлическая в цвет стен NCS S 1002 – Y50R(цвет уточнить в рамкахавторского надзора)


Плинтус аллюминиевый высотой 60 мм длина 3м RAL 9005(черный матовый) Арт. П60Ч


Изм.	Лист	№Докум.	Подп.	Дата	Лемонт Типовой 4 этаж	Лист	Масса	Масштаб
Разраб.		Гусельникова А.						1:50
						Стадия	Лист	Листов
						РД	21	
					Техзадание на вентрешетки			

Визуализация




Визуализация

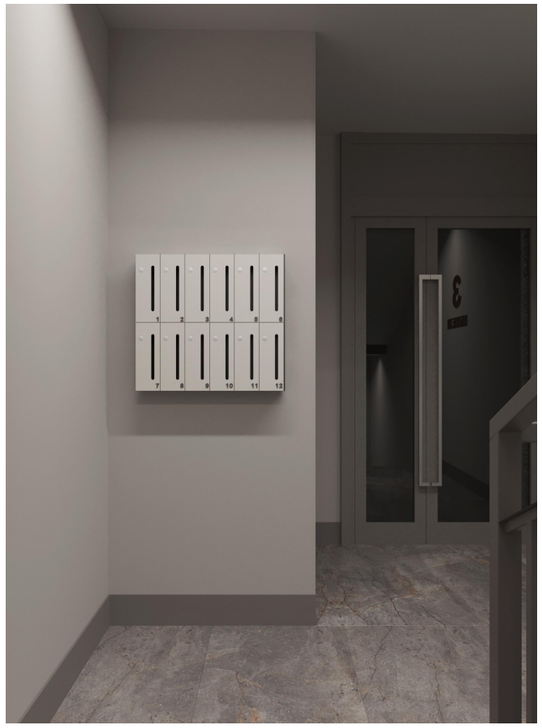


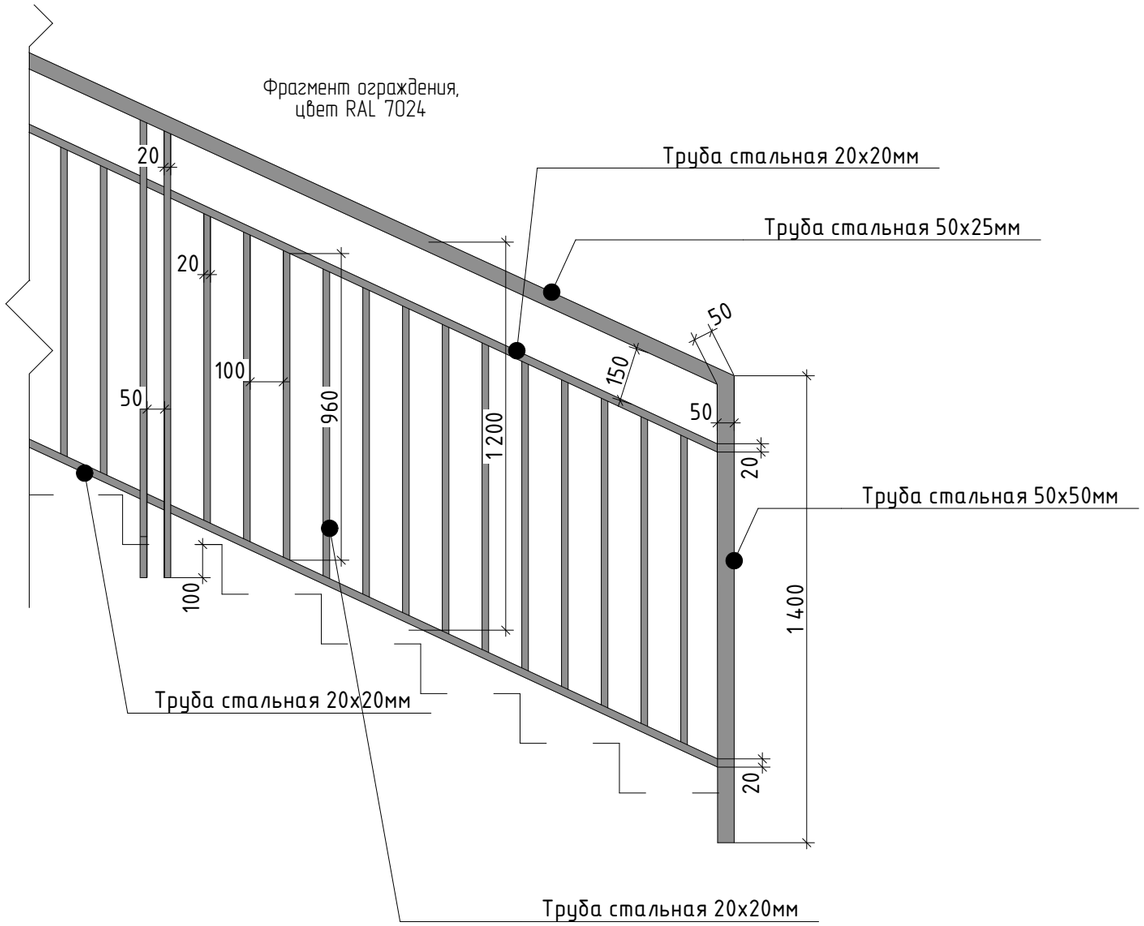


Почтовые ящики глубиной 150 мм (каркас весь скрытый), полимерится по каталогу NCS S 1002 – Y50R цвет уточнить в рамках авторского надзора – будет зависить от выбранного образца декоративной штукатурки.
внутри каркас прокрашивается в RAL 7024
замок серебро матовый, номер шрифт Times New Roman высота 20мм цвет RAL 7024

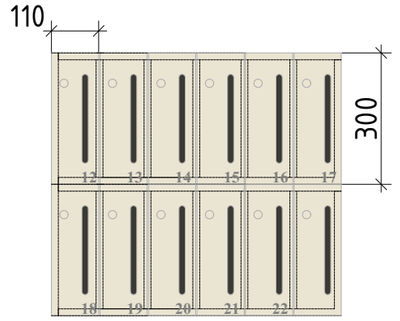

					Лемонт Типовой 4 этаж	Лист	Масса	Масштаб
								1:50
Изм.	Лист	№Докум.	Подп.	Дата		Стадия	Лист	Листов
Разраб.		Гусельникова А.				РД	22	
					Лестница. Фрагмент ограждения. Почтовые ящики			

Ведомость отделочных материалов

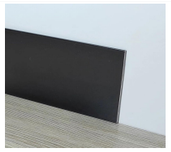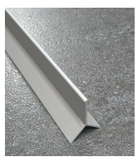№	Наименование	Изображение	Количество	Примечание
	Напольные покрытия			
1	- Керамогранит ESTIMA BR03 600x1200. Количество 119шт. (с запасом 123шт) S=107,28м2. Затирку согласовать отдельно		Количество 123шт. S= 107,28м2.	
	Отделка стен			
2	- Плинтус 60 мм высотой Керамогранит ESTIMA BR03 60x1200. 11,4мп .Количество 1 шт 600x1200мм		Количество 1шт.	
3	- Плинтус-полоса алюминиевая 60 мм длина 3 м Черный матовый RAL 9005 Арт. П60Ч 1,8м.п.Количество 1 шт.		Количество 1шт.	https://gplintus.ru/p-60-b-polosa-alyuminievaya-chernaya-60kh3000-mm?utm_source=yandex&utm_medium=cpc&utm_campaign=Alyuminievyj_profil_%7C_Poisk_%7C_RF&utm_Term=Плинтус%20полоса%20алюминиевая%2060%20мм%20Черный%20матовый&utm_content=cid_7149067305%7C%7Cgrid_5806373705%7C%7Cbnid_1922750001783256962%7C%7Cphid_5816825587%7C%7Ckey_Плинтус%20полоса%20алюминиевая%2060%20мм%20Черный%20матовый%7C%7Cps_1%7C%7Cpst_premium%7C%7Csrc_none%7C%7Csrct_search%7C%7Ccaidgh_no%7C%7Cre_5816825587%7C%7Cdev_desktop%7C%7Creg_Новосибирск%7C%7Cregid_65&Calibriryd_c7149067305_gb5806373705_ad1922750001783256962_ph5816825587_st-search_s-none_dt-desktop&etext=7202.ITsO8GDvHzmTNV9v3zpmsuJyZSR8FM1As0j2XZTM9YhMmolmeXc05RsLL7uNGtAZYUWQZvJZxg_nYmvFTHaS_rb1Tz3pcfpzdUlD65VOLkNHUjs2cUM1w7IZOf3xuEmwu5vRcZEd_cNSDF5NNceeM0RtDp4xqxxNUJPMwIvoiYA-xxyLKZ4y6iuyLXHAYWFibnJwdVV3eXVXm1tdZ73369cfa3c7da1a9bdb57948e069564c9bc9bde9&yclid=11623121902457323519
4	- Плинтус алюминиевый 60 мм длина 3 м Черный матовый RAL 9005 Арт. К6010Ч 63 м.п. Количество 18-21 шт.		Количество 21шт.	https://gplintus.ru/k-6010-b-plintus-alyuminievyjj-s-kabel-kanalom-cherniy-60kh10kh3000-mm?ysclid=mv0jpk3as897871579
5	- Плинтус-полоса алюминиевая 30 мм длина 3 м Черный матовый RAL 9005 АПЛ-30-Ч 13,22м.п.Количество 5 шт.		Количество 5шт.	https://gplintus.ru/p-30-b-polosa-alyuminievaya-chernaya-30kh3000-mm?utm_source=yandex&utm_medium=cpc&utm_campaign=Alyuminievyj_profil_%7C_Poisk_%7C_RF&utm_Term=Плинтус%20полоса%20алюминиевая%2030%20мм%20Черный%20матовый%7C%7Cps_1%7C%7Cpst_premium%7C%7Csrc_none%7C%7Csrct_search%7C%7Ccaidgh_no%7C%7Cre_5816825587%7C%7Cdev_desktop%7C%7Creg_Новосибирск%7C%7Cregid_65&Calibriryd_c7149067305_gb5806373699_ad1922750001783255956_ph5816825587_st-search_s-none_dt-desktop&etext=2202.4NpCWOX7rfUeHa5Bel98rBww_M5pkfD7IPXZZEv4VZA0kCE0eUJV-ntJgHvhNKWEbr6WJg_J2FIAZXvMnQ0ZrU5WWmqF-Z084YgmRrvjewJLkRQdJF2YfcUbmFzYoKGKfEGidj5shKxDf55KQ64N-GlbhVTcLEgDiKHeuDkH_JGIchkPbHTBDXo2BU-senR0bGhJ6nB3YWRocnJ1ag.c7d274f8e007d3802e0442c61f23c04c8acd5fae&yclid=7351294446057186751
6	-Профиль для плитки Y-образный "Мерседес" алюминиевый, до 10мм, 2,7м, ПО-97, Анод серебро матовое		Количество 2 шт	https://www.ozon.ru/product/profil-dlya-plitki-y-obraznyy-profil-mersedes-alyuminievyy-10mm-dlina-2-7m-serebro-matovoe-892078128/?at=1uWnYr7hY6eMdzzMIlsRGqunyF4ftcMo&sh=ycgfU1oIAA
7	- Декоративные элементы цвет медь цвет согласовать			
8	- Полоса на зеркале 10 мм цвет медь цвет согласовать			
9	- Тримм угловой аллюминиевый черный 10мм 3м Евротрим 0322.05		5,2 м.п. 2шт	



Примечания:
1. Окончательное количество материала согласовывается совместно с Петровой Еленой

Ведомость отделочных материалов(продолжение)

10	- Декоративная штукатурка (Каменевгрупп Шамот 3 Праймер к ANDST 001, Базис мат.ANDST 001 , фасад пл.ст. ANDST 002) уточнить в авторс.надз		133,52м2	
11	- Керамогранит KERRANOVA Темперамент. К - 2190/SR 600x1200 мм. "Светло - серый" рельефный.		52шт. 37,44м2	
12	- Зеркало тонированное. Образец согласовать отдельно		6,66м2	
13	- Керамогранит Italon Этернум Роверэ 800x1600 мм.		6шт. 7,68м2	
14	- Откосы и декоративные объемные элементы цвет медь цвет согласовать (подбираем под образец (АТ - SS - 839 Rose Gold)		2,2м2	
15	- Откосы цвет хром шлифованный цвет согласовать		4,32м2	
16	- Нержавейка зеркальная над лифтами. Образец согласовать отдельно		1,03м2	
		Потолок		
17	- Потолок реечный рейка 30x60мм ,гребенка 40мм расстояние м/у рейками 60 мм ,цвет белый матовый RAL 9003,		Количество 7520мм - 18 шт. 1565мм - 60шт., 1570мм - 84 шт., 6235мм - 18 шт., 1600мм - 48 шт. Покраска за потолком RAL согласовать темный антрацит - черный? на высоту 120мм от перекрытия (желательна покраска до низа рейки)	
18	- Потолок из ГКЛ с теневым профилем для гипсокартона 9,5мм 2м по периметру покраска белый матовый, S=22,61м2		Количество S=22,61м2	
19	- Потолок покраска лестница белый матовый RAL 9003 S=8,98м2		Количество S=8,98м2	

Изм.	Лист	№Докум.	Подп.	Дата	Лемонт Типовой 4 этаж	Лист	Масса	Масштаб
								1:50
Разраб.		Гусельникова А.				Стадия	Лист	Листов
						РД	23	
					Ведомость отделочных материалов			

Ведомость мебели и декора

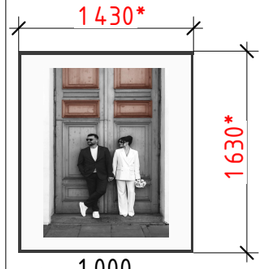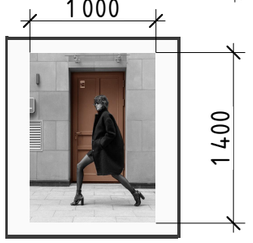№	Наименование	Изображение	Количество	Примечание
1	Консоль на заказ компания Rooblook			Габариты 1400х400х850мм Материал основания Полимерное покрытие по RAL Материал столешницы МДФ +стекло печать (согласовать) Стоимость ориентировочная 58 000 рублей
2	Картины в раме с паспорту печать заказ компания Хамерарт(возможна замена)	  	1 1 1	Габариты по раме УТОЧНИТЬ РАЗМЕРЫ ПОСЛЕ УСТАНОВКИ ТРИММОВ НА СТЕНЫ, РАМА КАРТИНЫ ДОЛЖНА ПРОХОДИТЬ ПО ТРИММАМ Габариты изображения 1000Х1400мм
3	Вазы Lily Артикул: 1953		1	https://modnodesign.ru/decor/tproduct/154991683862-vazi-lily Стоимость ориентировочная 15000 рублей
4	Ветка искусственная декоративная с ягодами Birdhouse (возможна замена)			https://www.ozon.ru/product/vetka-iskusstvennaya-dekorativnaya-s-yagodami-birdhouse-464786290/?at=1v6n10PpA89PQ-iX-voPdUdD3v3cfUa4&from_sku=2731350856&oos_search=false&sh=ycg1UwiqcA 414 рублей

Изм.	Лист	№Докум.	Подп.	Дата	Лемонт Типовой 4 этаж	Лист	Масса	Масштаб
								1:50
Разраб.		Гусельникова А.				Стадия	Лист	Листов
						РД	24	
					Ведомость мебели и декора			





Примечания:
1. Визуализация не является рабочей документацией. Вся актуальная информация дана в чертежах.


					Лемонт Типовой 4 этаж	Лист	Масса	Масштаб
Изм.	Лист	№Докум.	Подп.	Дата				1:50
Разраб.		Гусельникова А.				Стадия	Лист	Листов
						РД	25	
					Визуализация лифтового холла			





Примечания:
1. Визуализация не является рабочей документацией. Вся актуальная информация дана в чертежах.


					Лемонт Типовой 4 этаж	Лист	Масса	Масштаб
Изм.	Лист	№Докум.	Подп.	Дата				1:50
Разраб.		Гусельникова А.				Стадия	Лист	Листов
						РД	26	
					Визуализация лифтового холла			

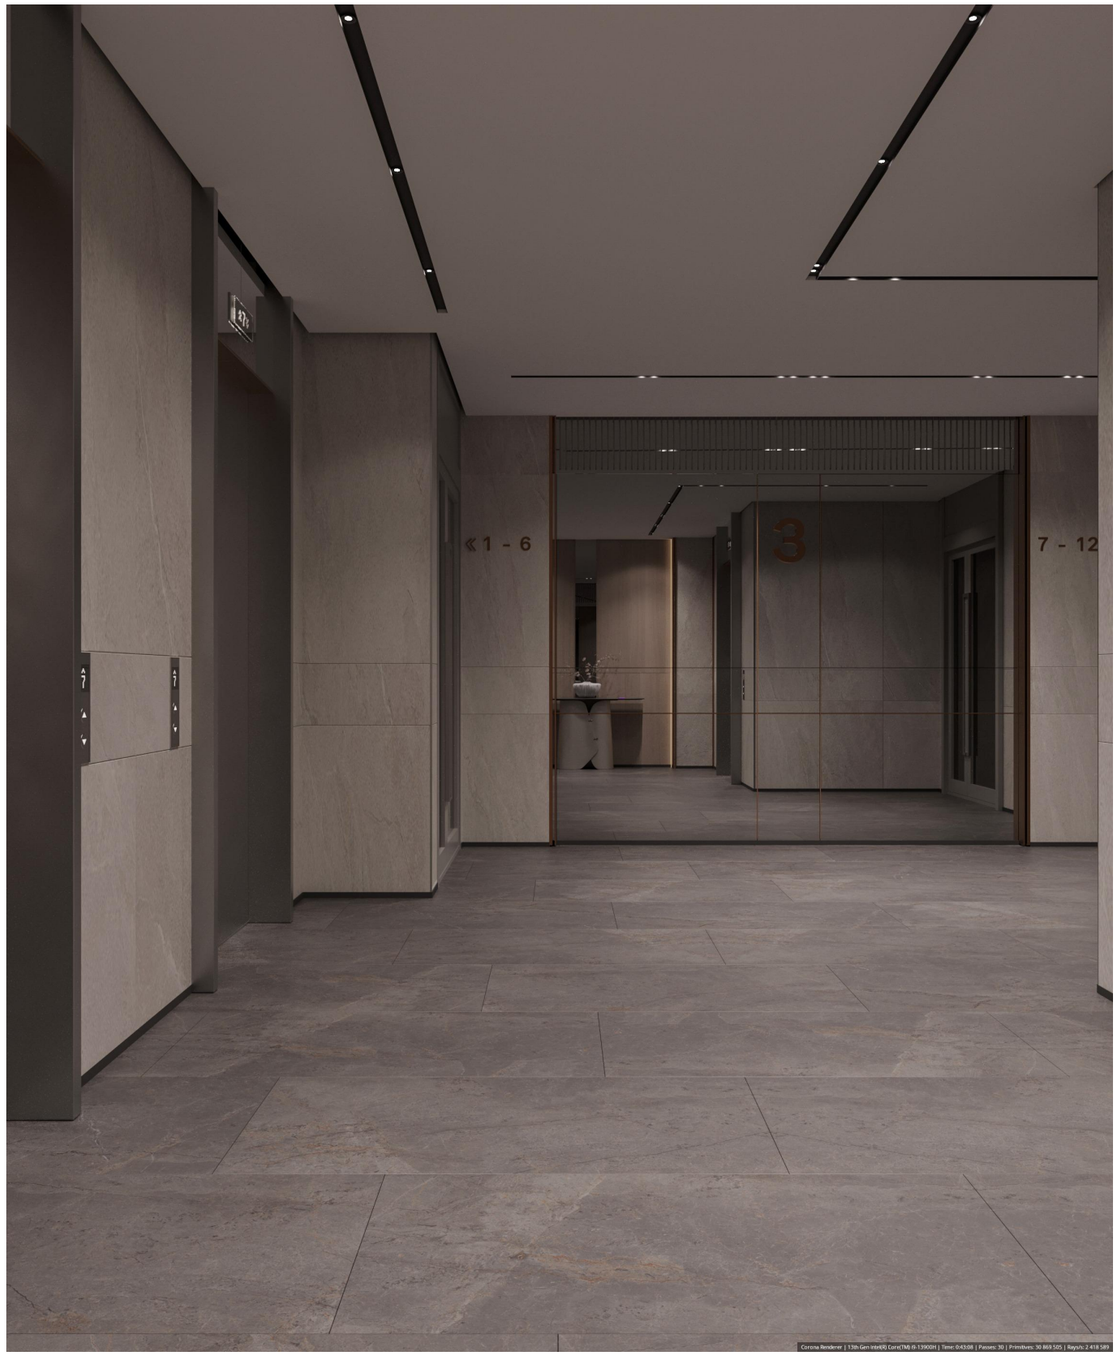



Примечания:
1. Визуализация не является рабочей документацией. Вся актуальная информация дана в чертежах.

					Лемонт Типовой 4 этаж	Лист	Масса	Масштаб
Изм.	Лист	№Докум.	Подп.	Дата				1:50
Разраб.		Гусельникова А.				Стадия	Лист	Листов
						РД	27	
					Визуализация лифтового холла			

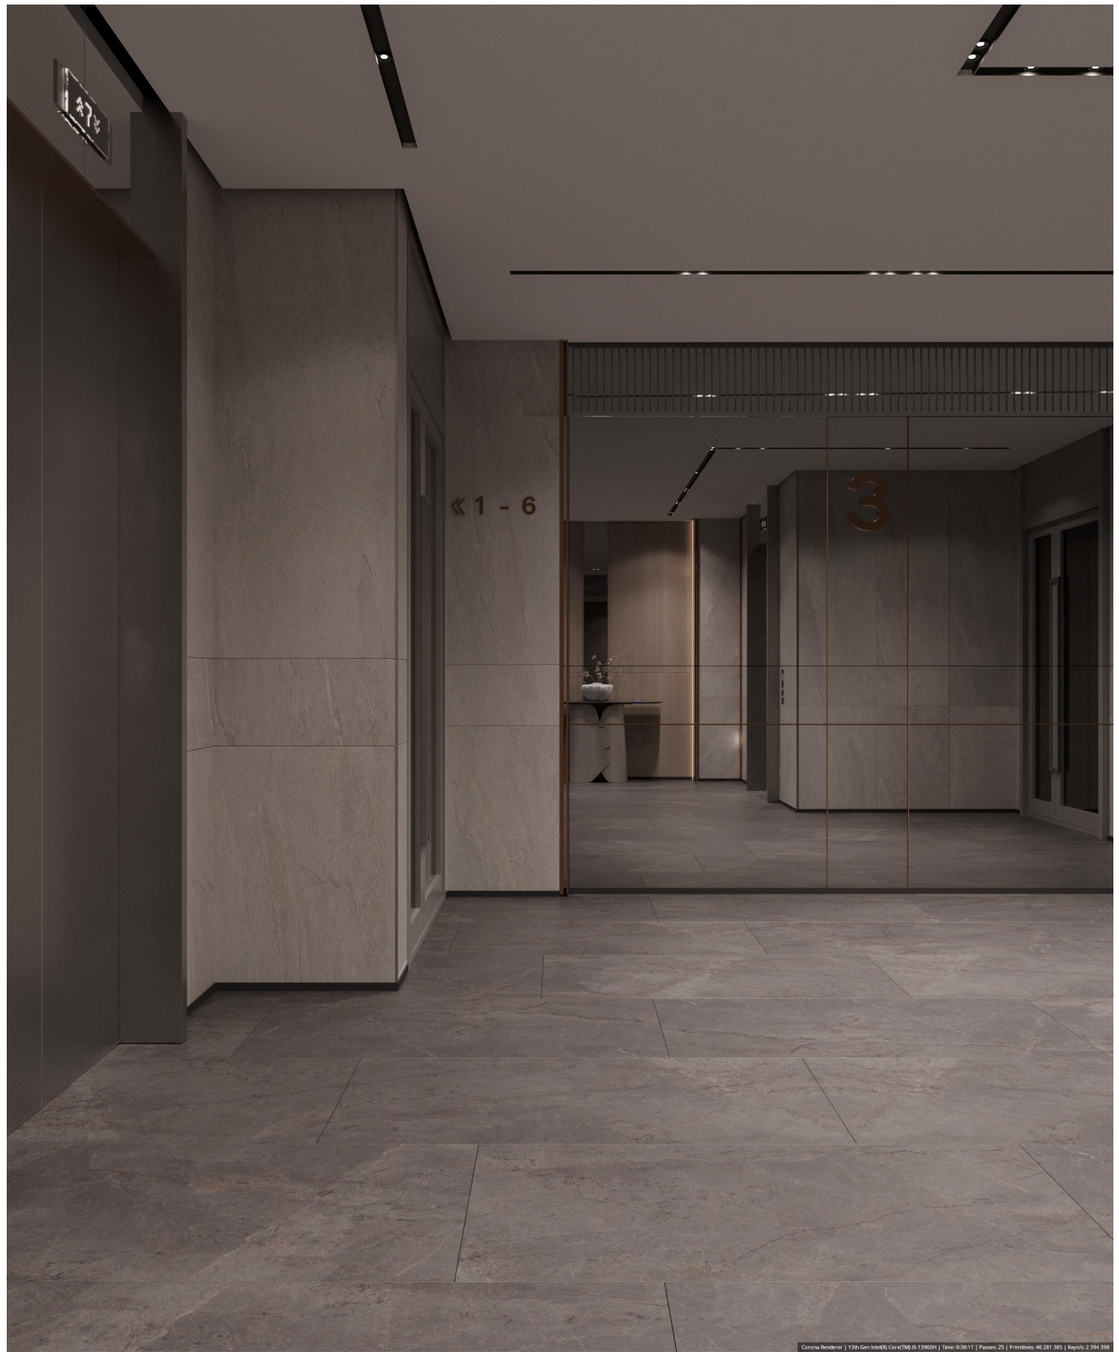



Примечания:
1. Визуализация не является рабочей документацией. Вся актуальная информация дана в чертежах.


					Лемонт Типовой 4 этаж	Лист	Масса	Масштаб
Изм.	Лист	№Докум.	Подп.	Дата				1:50
Разраб.		Гусельникова А.				Стадия	Лист	Листов
						РД	28	
					Визуализация лифтового холла			



Примечания:
1. Визуализация не является рабочей документацией. Вся актуальная информация дана в чертежах.

Изм.	Лист	№Докум.	Подп.	Дата	Лемонт Типовой 4 этаж	Лист	Масса	Масштаб
								1:50
Разраб.		Гусельникова А.				Стадия	Лист	Листов
						РД	29	
					Визуализация лифтового холла			



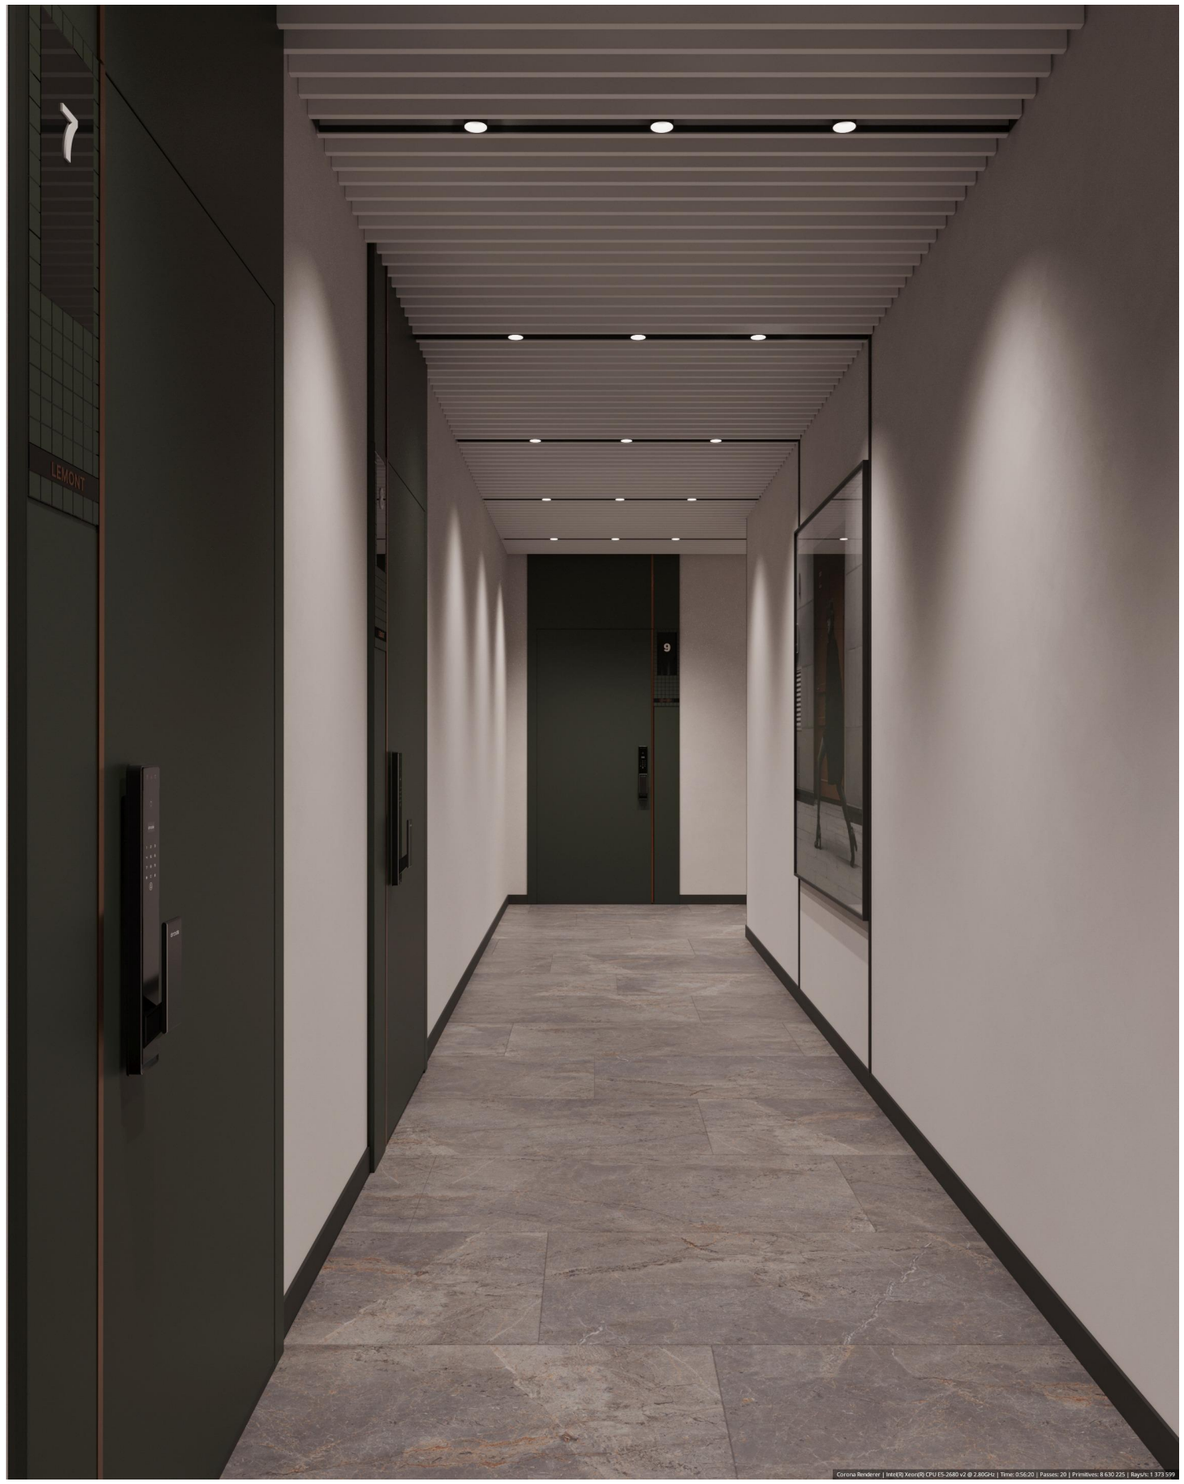

Примечания:
1. Визуализация не является рабочей документацией. Вся актуальная информация дана в чертежах.

					Лемонт Типовой 4 этаж	Лист	Масса	Масштаб
Изм.	Лист	№Докум.	Подп.	Дата				1:50
Разраб.		Гусельникова А.				Стадия	Лист	Листов
						РД	30	
					Визуализация типового коридора			



Примечания:
1. Визуализация не является рабочей документацией. Вся актуальная информация дана в чертежах.

Изм.	Лист	№Докум.	Подп.	Дата	Лемонт Типовой 4 этаж	Лист	Масса	Масштаб
								1:50
Разраб.		Гусельникова А.				Стадия	Лист	Листов
						РД	31	
					Визуализация типового коридора			





Примечания:
1. Визуализация не является рабочей документацией. Вся актуальная информация дана в чертежах.

Изм.	Лист	№Докум.	Подп.	Дата	Лемонт Типовой 4 этаж	Лист	Масса	Масштаб
								1:50
Разраб.		Гусельникова А.				Стадия	Лист	Листов
						РД	32	
					Визуализация типового коридора			








Примечания:
1. Визуализация не является рабочей документацией. Вся актуальная информация дана в чертежах.

					Лемонт Типовой 4 этаж	Лист	Масса	Масштаб
Изм.	Лист	№Докум.	Подп.	Дата				1:50
Разраб.		Гусельникова А.				Стадия	Лист	Листов
						РД	33	
					Визуализация Визуализация типового коридора			



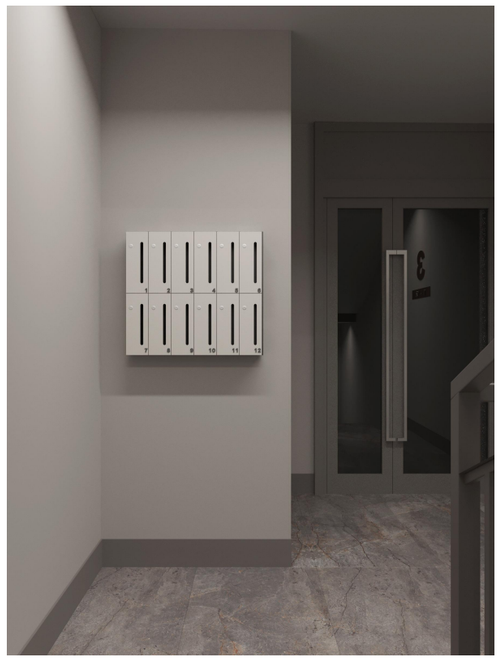

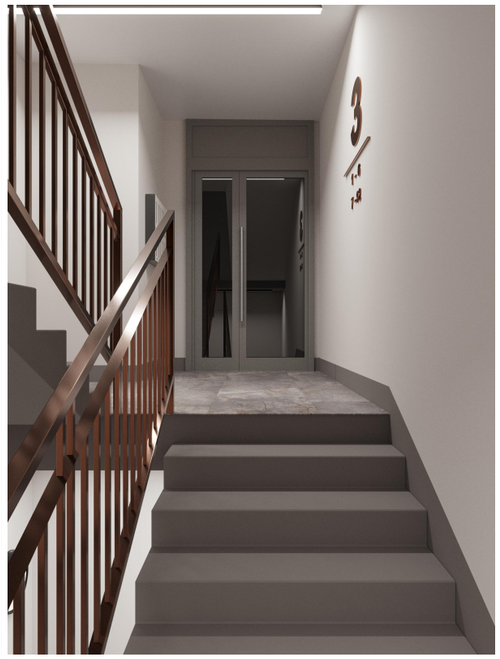

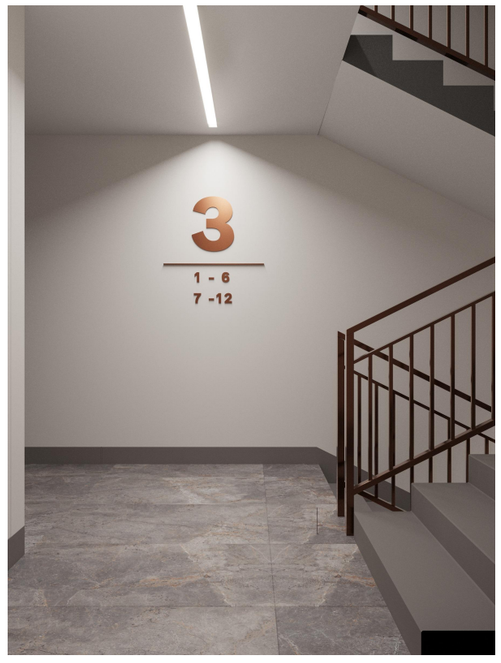

Примечания:
1. Визуализация не является рабочей документацией. Вся актуальная информация дана в чертежах.

					Лемонт Типовой 4 этаж	Лист	Масса	Масштаб
Изм.	Лист	№Докум.	Подп.	Дата				1:50
Разраб.		Гусельникова А.				Стадия	Лист	Листов
						РД	34	
					Визуализация лестницы			