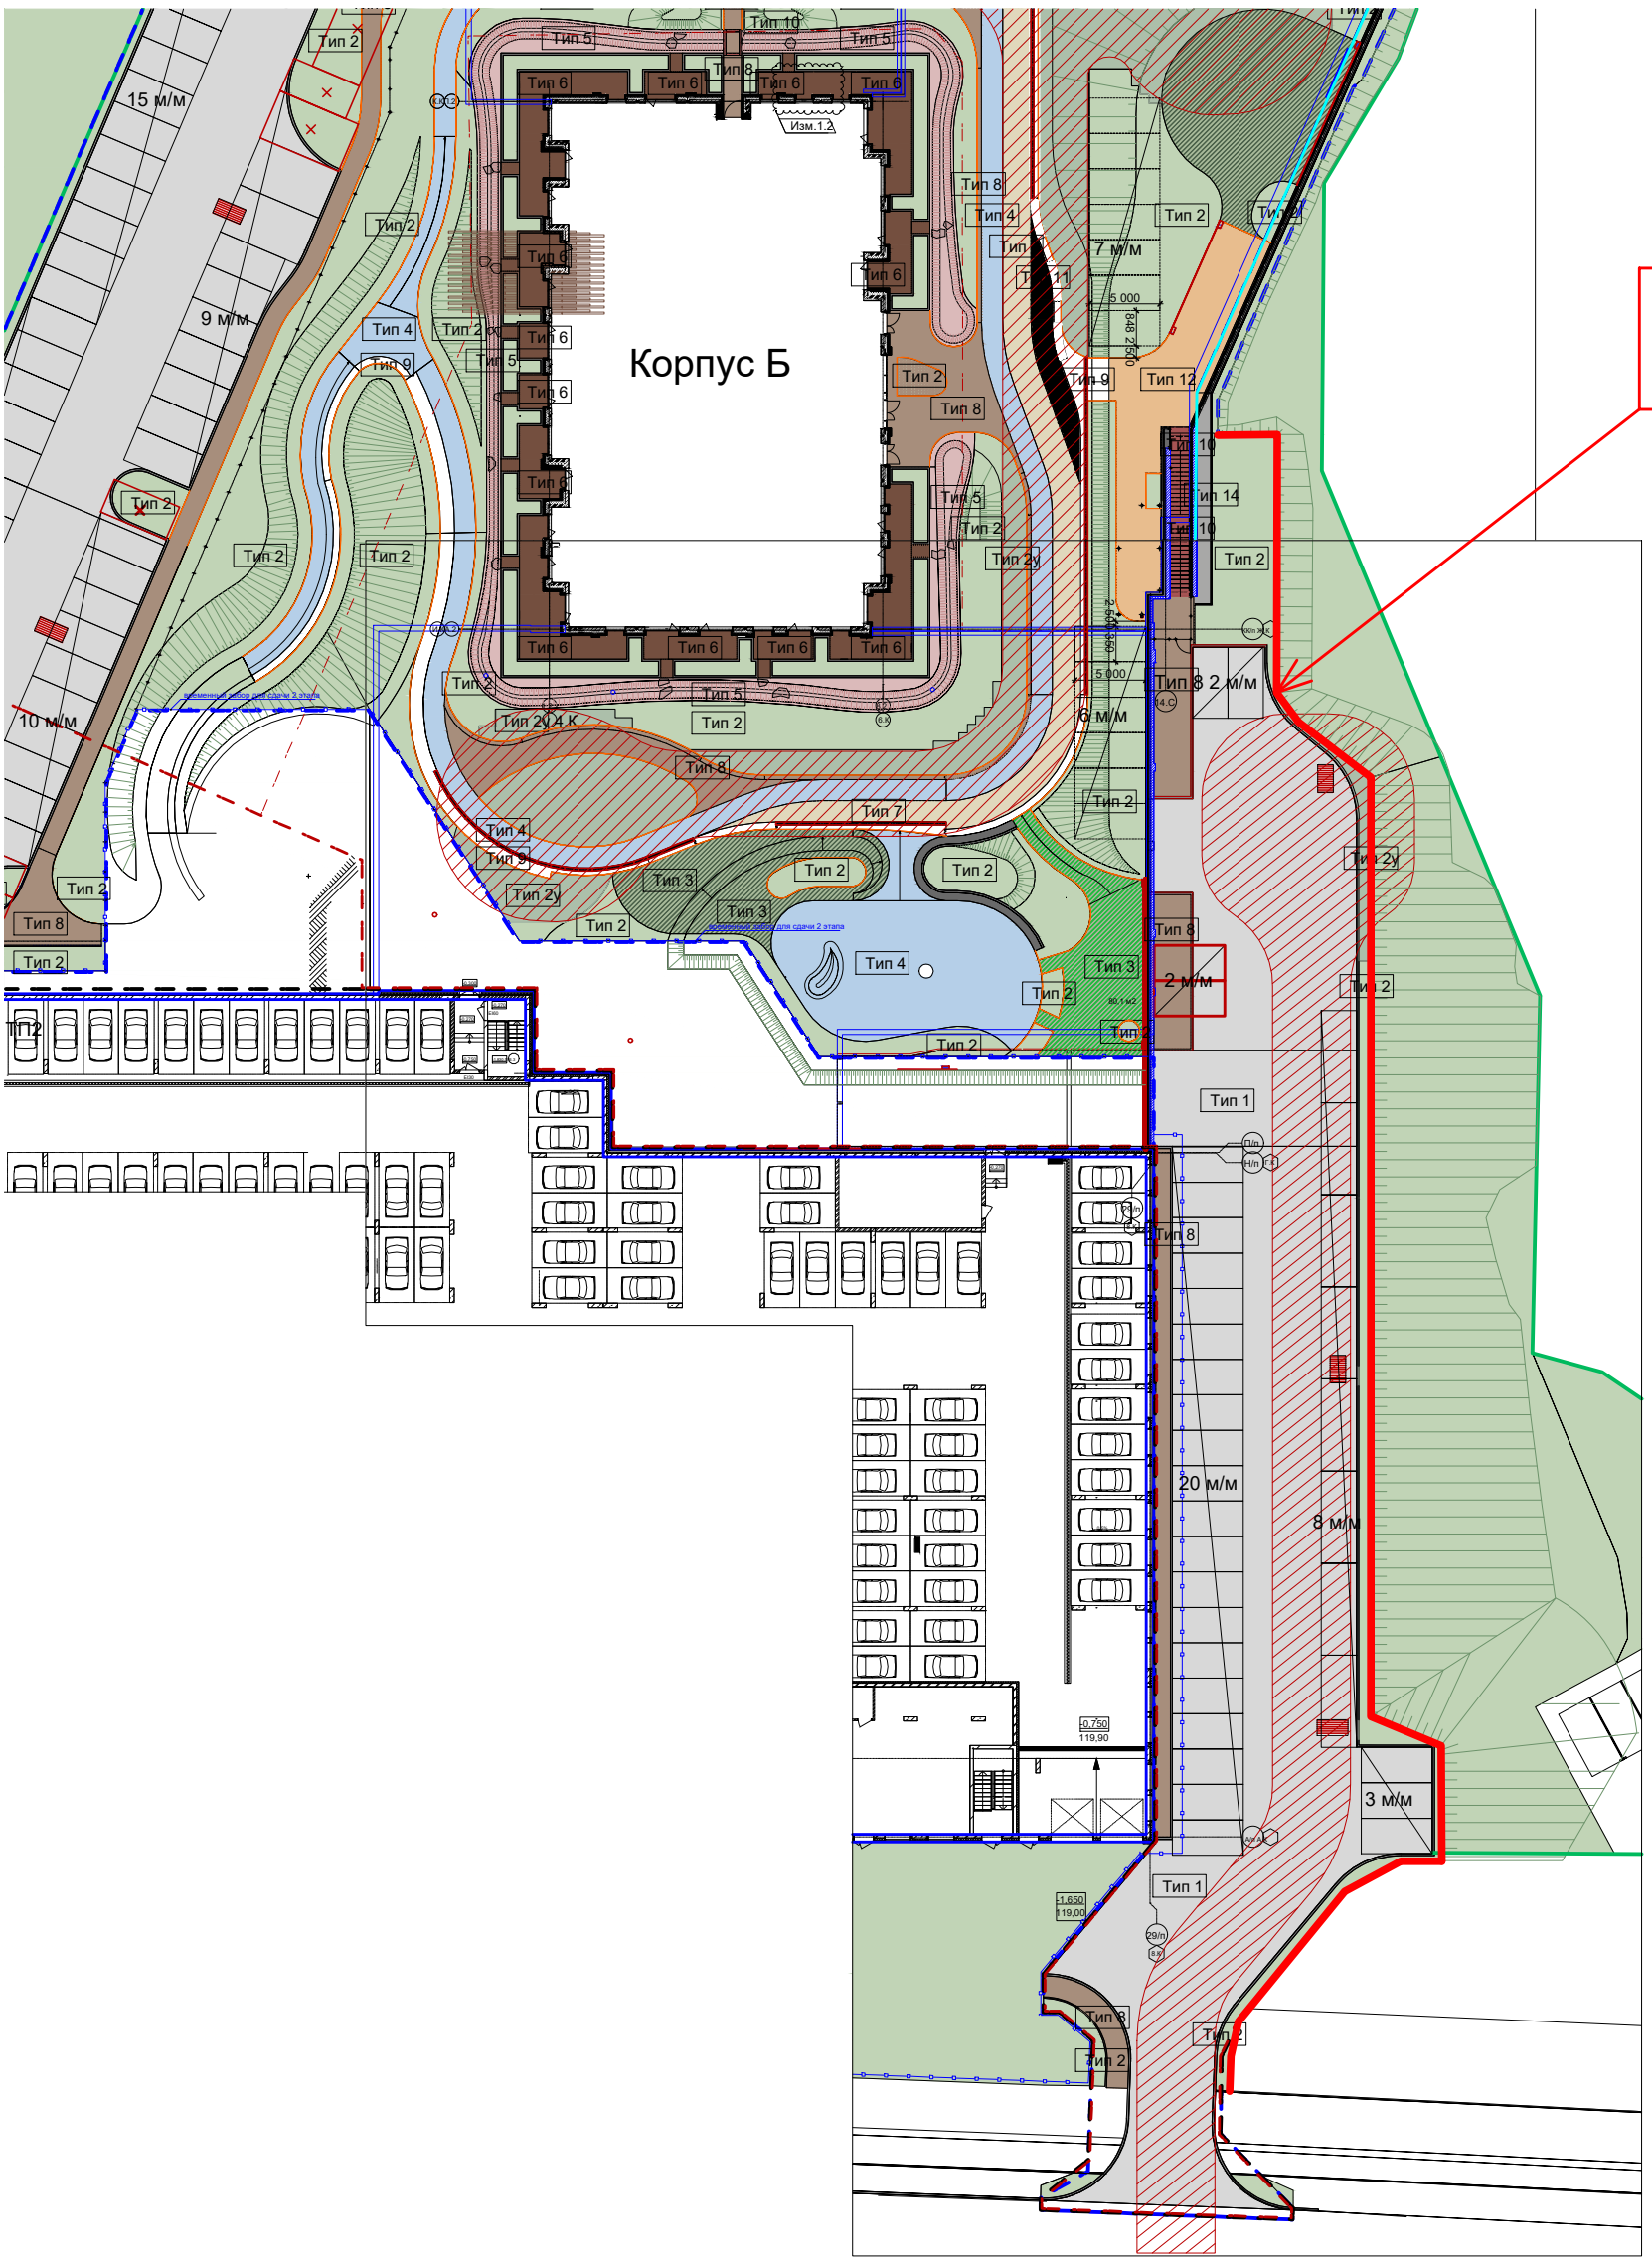
Корпус Б
15 м/м
9 м/м
10 м/м
7 м/м
6 м/м
8 2 м/м
2 м/м
20 м/м
8 м/м
3 м/м
Контур дополнительного ограждения ОГ-5