

Для служебного пользования
(пометка или гриф)

Экз. №

1


УТВЕРЖДАЮ

Глава местного самоуправления Администрации
Балахнинского муниципального района

(Министр просвещения Российской Федерации (руководитель иного
органа (организации), являющегося правообладателем объекта
(территории), уполномоченное им лицо))

А.Н.Левкович

(инициалы, фамилия)

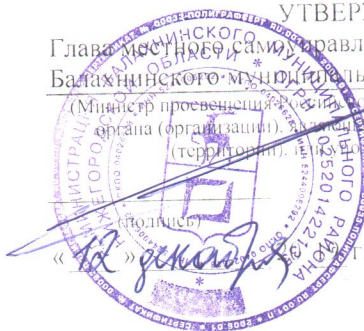

СОГЛАСОВАНО

Начальник УФСБ России
по Нижегородской области

(руководитель территориального органа безопасности)

И.И. Завозяев

(инициалы, фамилия)

(подпись)

« 3 » 20 19 г.



СОГЛАСОВАНО

Начальник ОВО по Балахнинскому району-филиала
ФГКУ УВО ВНГ России по Нижегородской области


(руководитель территориального органа Росгвардии или подразделения
вспомогательной службы национальной гвардии Российской
Федерации)

С.Н.Денисов

(инициалы, фамилия)

(подпись)

« 12 » декабря 20 19 г.

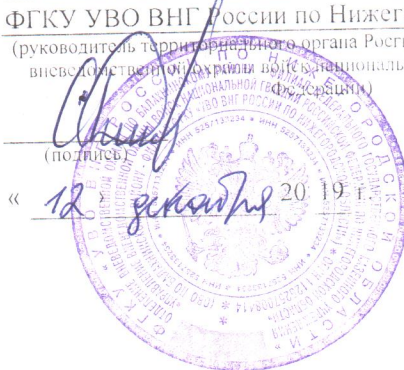

СОГЛАСОВАНО

Начальник ОВД по Балахнинскому району

(руководитель территориального органа МЧС России)

Д.Н. Вычегжанин

(инициалы, фамилия)

(подпись)

« 12 » декабря 20 19 г.



ПАСПОРТ БЕЗОПАСНОСТИ

Муниципального бюджетного дошкольного образовательного учреждения «Детский сад №30»

(наименование объекта (территории))

г. Балахна

(наименование населенного пункта)

20 19 г.

I. Общие сведения об объекте (территории)

Администрация Балахнинского муниципального района, 606403, Нижегородская обл., г.Балахна, ул.Лесопильная, д.24, тел/факс: (83144)6-06-85, e-mail: official@adm.bal.nnov.ru

(наименование, адрес, телефон, факс, адрес электронной почты органа (организации), являющегося правообладателем объекта (территории))
606407, Нижегородская область, г. Балахна, ул. Кирова д.19А, тел/факс:(83144) 9-76-08, 9-76-09
e-mail: ds_30skazka@mail.ru

(адрес объекта (территории), телефон, факс, адрес электронной почты)

Образовательная деятельность по образовательным программам начального общего образования. Лицензия на образовательную деятельность № 146 серия 52ЛО1 №0004332 от 14.07.2017г.

(основной вид деятельности органа (организации))

3 категория

(категория опасности объекта (территории))

Площадь объекта – 2019,20 м²; площадь земельного участка -10 293м²; Периметр – 690м

(общая площадь объекта (кв. метров), протяженность периметра (метров))

Свидетельство о государственной регистрации права 52-АВ 986631 от 10.09.2009г. о предоставлении земельного участка в постоянное (бессрочное) пользование

Свидетельство о государственной регистрации права 52-АВ 337516 от 06.03.2008г. – оперативное управление недвижимым имуществом

(номер свидетельства о государственной регистрации права на пользование земельным участком и свидетельства о праве пользования объектом недвижимости, дата их выдачи)

Зотова Ольга Витальевна, заведующий, тел/факс: (83144)4-52-60, e-mail: ds_30skazka@mail.ru

(ф. и. о. должностного лица, осуществляющего непосредственное руководство деятельностью работников на объекте (территории), служебный и мобильный телефон, адрес электронной почты)

Глава местного самоуправления администрации Балахнинского муниципального района, Левкович А.Н.: (83144)6-06-85, e-mail: official@adm.bal.nnov.ru.

(ф. и. о. руководителя органа (организации), являющегося правообладателем объекта (территории), служебный и мобильный телефон, адрес электронной почты)

II. Сведения о работниках, обучающихся и иных лицах, находящихся на объекте (территории)

1. Режим работы объекта (территории): с 7:00 до 17:30. Выходные дни: суббота, воскресенье, нерабочие и праздничные дни.

(в том числе продолжительность, начало и окончание рабочего дня)

2. Общее количество работников: 60 человек.

3. Среднее количество находящихся на объекте (территории) в течение дня работников, обучающихся и иных лиц, в том числе арендаторов, лиц, осуществляющих безвозмездное пользование имуществом, находящимся на объекте (территории), сотрудников охранных организаций (единовременно): 250 человек.

4. Среднее количество находящихся на объекте (территории) в нерабочее время, ночью, в выходные и праздничные дни работников, обучающихся и иных лиц, в том числе арендаторов, лиц, осуществляющих безвозмездное пользование имуществом, находящимся на объекте (территории), сотрудников охранных организаций: 1 человек.

5. Сведения об арендаторах, иных лицах (организациях), осуществляющих безвозмездное пользование имуществом, находящимся на объекте (территории):

- Арендаторы отсутствуют

(полное и сокращенное наименование организации, основной вид деятельности, общее количество работников, расположение рабочих мест на объекте (территории), занимаемая площадь (кв. метров), режим работы, ф. и. о. руководителя-арендатора, номера (служебного и мобильного) телефонов руководителя организации, срок действия аренды и (или) иные условия нахождения (размещения) на объекте (территории))

III. Сведения о критических элементах объекта (территории)

1. Перечень критических элементов объекта (территории) (при наличии):

№ п/п	Наименование критического элемента	Количество работников, обучающихся и иных лиц, находящихся на критическом элементе (человек)	Общая площадь (кв. метров)	Характер террористической угрозы	Возможные последствия
1.	Отсутствуют				

2. Возможные места и способы проникновения террористов на объект (территорию)

- через ограждение со стороны ул. Кирова, через ограждения со стороны ул. Коммунистическая
- эвакуационные выходы первого и второго этажей, оконные проемы первого этажа

- разбитие остекленных поверхностей,
- пролом пластикового полотна двери,
- подбор ключей,
- свободный доступ.

3. Наиболее вероятные средства поражения, которые могут применить террористы при совершении террористического акта:

- оружие,
- отравляющие вещества,
- самодельные взрывные устройства,
- легковоспламеняющиеся вещества.

IV. Прогноз последствий в результате совершения на объекте (территории) террористического акта

1. Предполагаемые модели действий нарушителей.

а) предполагаемые модели действий нарушителей: а) один или группа нарушителей с применением оружия проникли на объект с целью захвата в заложники работников и обучающихся. Разместили заложников в актовом зале, предварительно установив у оконных и дверных проёмов самодельные взрывные устройства направленного действия усиленные мелкими стальными элементами, ёмкостями с ядовитыми веществами и легковоспламеняющейся жидкостью.

б) один или группа нарушителей под видом посетителей в месте скопления людей оставили замаскированные самодельные взрывные устройства направленного действия усиленные мелкими стальными элементами, ёмкостями с ядовитыми веществами и легковоспламеняющейся жидкостью

(краткое описание основных угроз совершения террористического акта на объекте (территории) (возможность размещения на объекте (территории) взрывных устройств, захват заложников из числа работников, обучающихся и иных лиц, находящихся на объекте (территории), наличие рисков химического, биологического и радиационного заражения (загрязнения))

2. Вероятные последствия совершения террористического акта на объекте (территории)

а) площадь возможной зоны разрушения при подрыве самодельных взрывных устройств в зависимости от количества взрывного вещества и количества взрывных устройств или при поджоге в зависимости от количества легковоспламеняющихся веществ и мест поджога $S=2\ 019,2\ м^2$.

б) площадь возможной зоны заражения при применении отравляющих веществ в зависимости от количества и метода применения отравляющих веществ $S=2\ 019,2\ м^2$.

(площадь возможной зоны разрушения (заражения) в случае совершения террористического акта (кв. метров), иные ситуации в результате совершения террористического акта)

V. Оценка социально-экономических последствий совершения террористического акта на объекте (территории)

№ п/п	Возможные людские потери (человек)	Возможные нарушения инфраструктуры	Возможный экономический ущерб (рублей)
1	До 250	Разрушения разной степени помещения, где произошел взрыв, и близ расположенных помещений	От 17 792 200-00

VI. Силы и средства, привлекаемые для обеспечения антитеррористической защищенности объекта (территории)

1. Силы, привлекаемые для обеспечения антитеррористической защищенности объекта (территории)

- Отдел МВД РФ по Балахнинскому району (г. Балахна, ул. Дзержинского, д. 73) тел. деж. части 02, 6-94-02, 6-95-02
- МЧС России по Нижегородской области, ул. Челюскинцев, д. 34; тел.01, 101, 6-27-27, 6-05-86
- ОВО по Балахнинскому району филиал ФГКУ «УВО ВНГ» РФ по Нижегородской области 606400, г. Балахна, ул. Энгельса, д. 50 т. 8 (831 44) 6-21-61, 6-21-71

2. Средства, привлекаемые для обеспечения антитеррористической защищенности объекта (территории)

- Отдел МВД России по Балахнинскому району г.Балахна, ул.Дзержинского, д.73, тел.02; 6-94-02;
- МЧС, г.Балахна, ул.Челюскинцев, д.34 тел.01, 6-27-27, 6-05-86
- ОВО по Балахнинскому району-филиал УВО ВНГ России по Нижегородской области, г.Балахна, ул. Энгельса, д.50, тел.: 6-21-61, 6-21-71
- Выезд ГЗ ОВО по Балахнинскому району, вооруженной огнестрельным оружием и спецсредствами

VII. Меры по инженерно-технической, физической защите и пожарной безопасности объекта

1. Меры по инженерно-технической защите объекта (территории):

а) Имеется кнопка экстренного вызова наряда полиции – на рабочем месте сторожа; ограждение металлическое, высотой 1,5 метра, ворота, калитки, запирающие устройства
(наличие, марка, характеристика)

б) наличие резервных источников электроснабжения, системы связи:
– отсутствуют
(количество, характеристика)

в) наличие технических систем обнаружения несанкционированного проникновения на объект (территорию): отсутствуют
(марка, количество)

г) наличие стационарных и ручных металлоискателей: – отсутствуют
(марка, количество)

д) наличие систем наружного освещения объекта (территории): освещение объекта осуществляется с фасада - с опор городского уличного освещения
(марка, количество)

е) наличие системы видеонаблюдения: нет

2. Меры по физической защите объекта (территории):

а) количество контрольно-пропускных пунктов (для прохода людей и проезда транспортных средств): КПП отсутствуют, 1 въездные металлические ворота, 2 металлические калитки. Ворота и калитки оборудованы запорными устройствами;

б) количество эвакуационных выходов (для выхода людей и выезда транспортных средств): 14 входов (выходов), 1 ворота для въезда автомобилей;

в) наличие на объекте (территории) электронной системы пропуска: отсутствует;
(тип установленного оборудования)

г) физическая охрана объекта: квалифицированная физическая охрана отсутствует

3. Наличие систем противопожарной защиты и первичных средств пожаротушения объекта (территории):

а) наличие автоматической пожарной сигнализации: автоматическая пожарная сигнализация «Гранд МАГИСТР», система передачи извещений о пожаре «Стрелец-Мониторинг», первичные средства пожаротушения: внутренний противопожарный водопровод диаметром 50мм, огнетушители порошковые – 15 штук, место нахождения – согласно плана эвакуации
(характеристика)

б) наличие системы внутреннего противопожарного водопровода: пожарные краны – ПК1- ПК10; пожарные гидранты находятся на расстоянии 50, 70 метров от объекта
(характеристика)

в) наличие автоматической системы пожаротушения: отсутствует
(тип, марка)

г) наличие системы оповещения и управления эвакуацией при пожаре: на объекте установлена система оповещения и управления эвакуацией людей при пожаре (речевая) осуществляется путём их оповещения через громкоговорители и передвижения по эвакуационным путям согласно плану эвакуации, и автоматическая пожарная сигнализация (звуковая сирена). Имеется один основной эвакуационный выход (оснащен металлической дверью с врезным замком), одиннадцать запасных эвакуационных выходов (запираются на замок с внутренней стороны); пути эвакуации безопасны и оснащены световыми указателями. В целях эвакуации может привлекаться личный автотранспорт работников
(тип, марка)

д) наличие первичных средств пожаротушения (огнетушителей): На объекте используются ручные огнетушители: ОП – 15 шт.
(характеристика)

VIII. Выводы и рекомендации

1. Выводы о надежности охраны и способности противостоять попыткам совершения террористических актов и иных противоправных действий:

Техническая укрепленность объекта частично соответствует предъявленным требованиям. Существующая система охраны и физической защиты объекта обеспечивает частичную защищенность объекта от угроз акта незаконного вмешательства.

2. Первоочередные, неотложные мероприятия, направленные на обеспечение антитеррористической защищенности, устранение выявленных недостатков:

- Установка системы видеонаблюдения с достаточным количеством камер и с обеспечением архивирования и хранения данных видеонаблюдения в течение 30 дней. Срок выполнения 2020(21) год
- поддержание инженерно-технических средств, систем охраны и связи в исправном состоянии срок выполнения - постоянно

- размещение на объекте (территории) наглядных пособий с информацией о порядке действия работников и посетителей при обнаружении подозрительных лиц или предметов на объектах (территориях), а также при поступлении информации об угрозе совершения или о совершении террористических актов на объектах (территориях). Срок выполнения - постоянно;
- обеспечение пропускного и внутриобъектового режимов и осуществление контроля за их функционированием; Срок выполнения - постоянно
- проведение с работниками объектов (территорий) практических занятий и инструктажа о порядке действий при обнаружении на объектах (территориях) посторонних лиц и подозрительных предметов, а также при угрозе совершения террористического акта; Срок выполнения – не реже 2 раз в год
- периодический обход и осмотр объекта (территории), помещений, стоянок транспорта, а также периодическая проверка складских помещений; Срок выполнения - ежедневно
- проведение учений и тренировок по реализации планов обеспечения антитеррористической защищенности объектов (территорий); Срок выполнения не реже 1 раза в год
- исключение бесконтрольного пребывания на объекте (территории) посторонних лиц и нахождения транспортных средств, в том числе в непосредственной близости от объекта (территории); Срок выполнения - постоянно
- осуществление мероприятий по информационной безопасности, обеспечивающих защиту от несанкционированного доступа к информационным ресурсам объекта (территории); Срок выполнения – постоянно
- обеспечение охраны объекта (территории) сотрудниками частных охранных организаций, подразделениями вневедомственной охраны войск национальной гвардии Российской Федерации, военизированными и сторожевыми подразделениями организации, подведомственной Федеральной службе войск национальной гвардии Российской Федерации, Срок выполнения 2021 год
- дополнительное оснащение объекта (территории) системой наружного освещения; Срок выполнения 2021 год
- установка нового ограждения высотой не мене 1,5 метров. Срок выполнения -2021 год
- замена входных деревянных дверей на металлические. Срок выполнения -2021 год

IX. Дополнительная информация с учетом особенностей объекта (территории)

(наличие локальных зон безопасности)

(другие сведения)

Приложения:

1. Позэтажный план (схема) объекта (территории) с обозначением критических элементов объекта.
2. План (схема) объекта (территории) с указанием входов для посетителей.
3. Акт обследования и категорирования объекта (территории).

Руководитель объекта (территории)

(подпись)

О.В. Зотова

(инициалы, фамилия)

Паспорт безопасности актуализирован «__» _____ 20__ г.


Причина актуализации: _____

Руководитель объекта (территории)

(подпись)


(инициалы, фамилия)

План-схема 1 этажа МБДОУ «Детский сад №30»

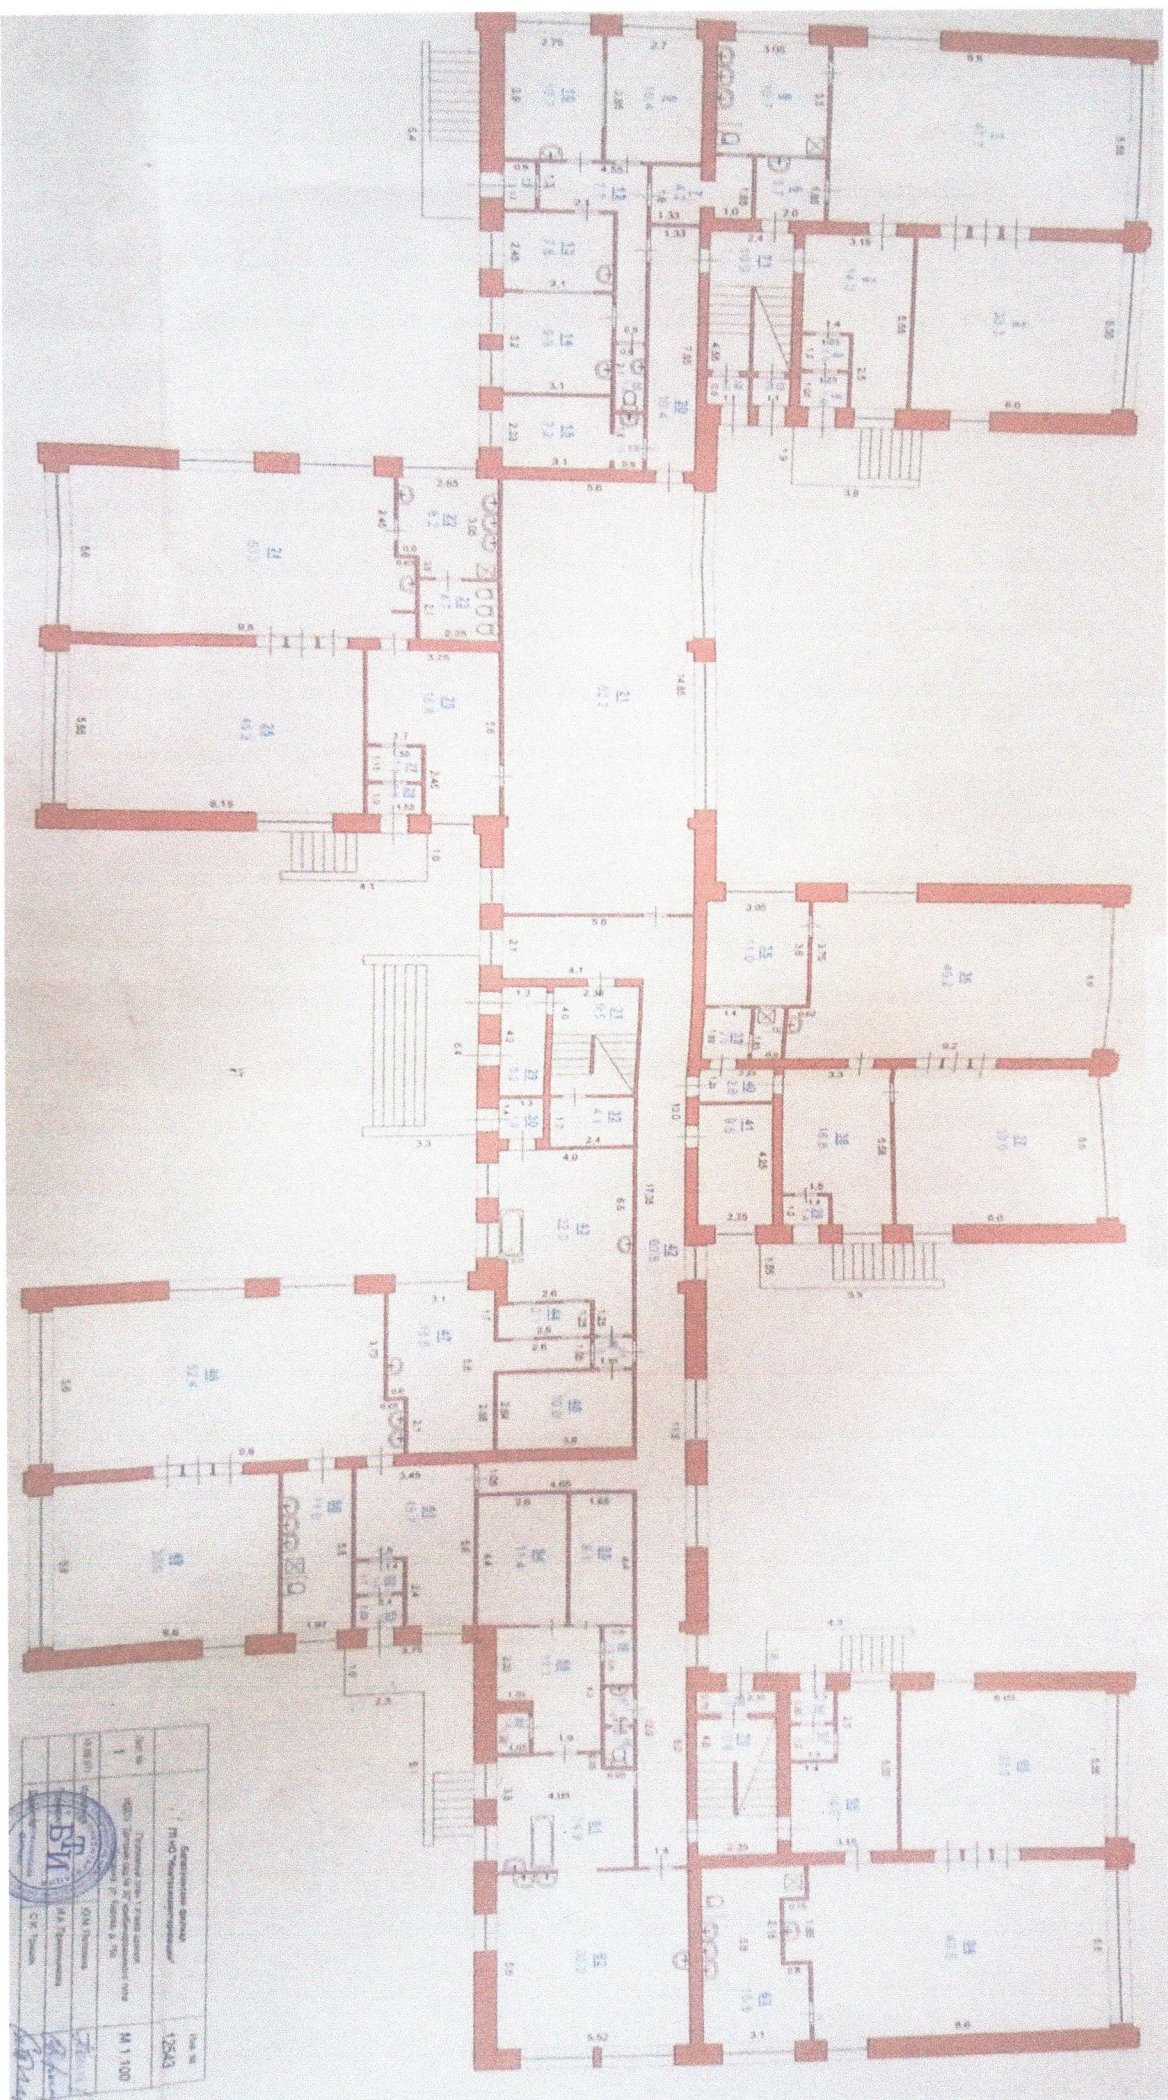

№ проекта	1	№ документа	1/1
Исполнитель	С.А. Ширяева	Дата	12.04.10
Проверенный	С.А. Ширяева	Дата	12.04.10
Утвержденный	С.А. Ширяева	Дата	12.04.10
Масштаб	M 1:100	Лист	1 из 1
Наименование	МБДОУ «Детский сад №30»	Этаж	1
Содержание	План-схема 1 этажа	Страницы	1/1

План-схема 2 этажа МБДОУ «Детский сад №30»

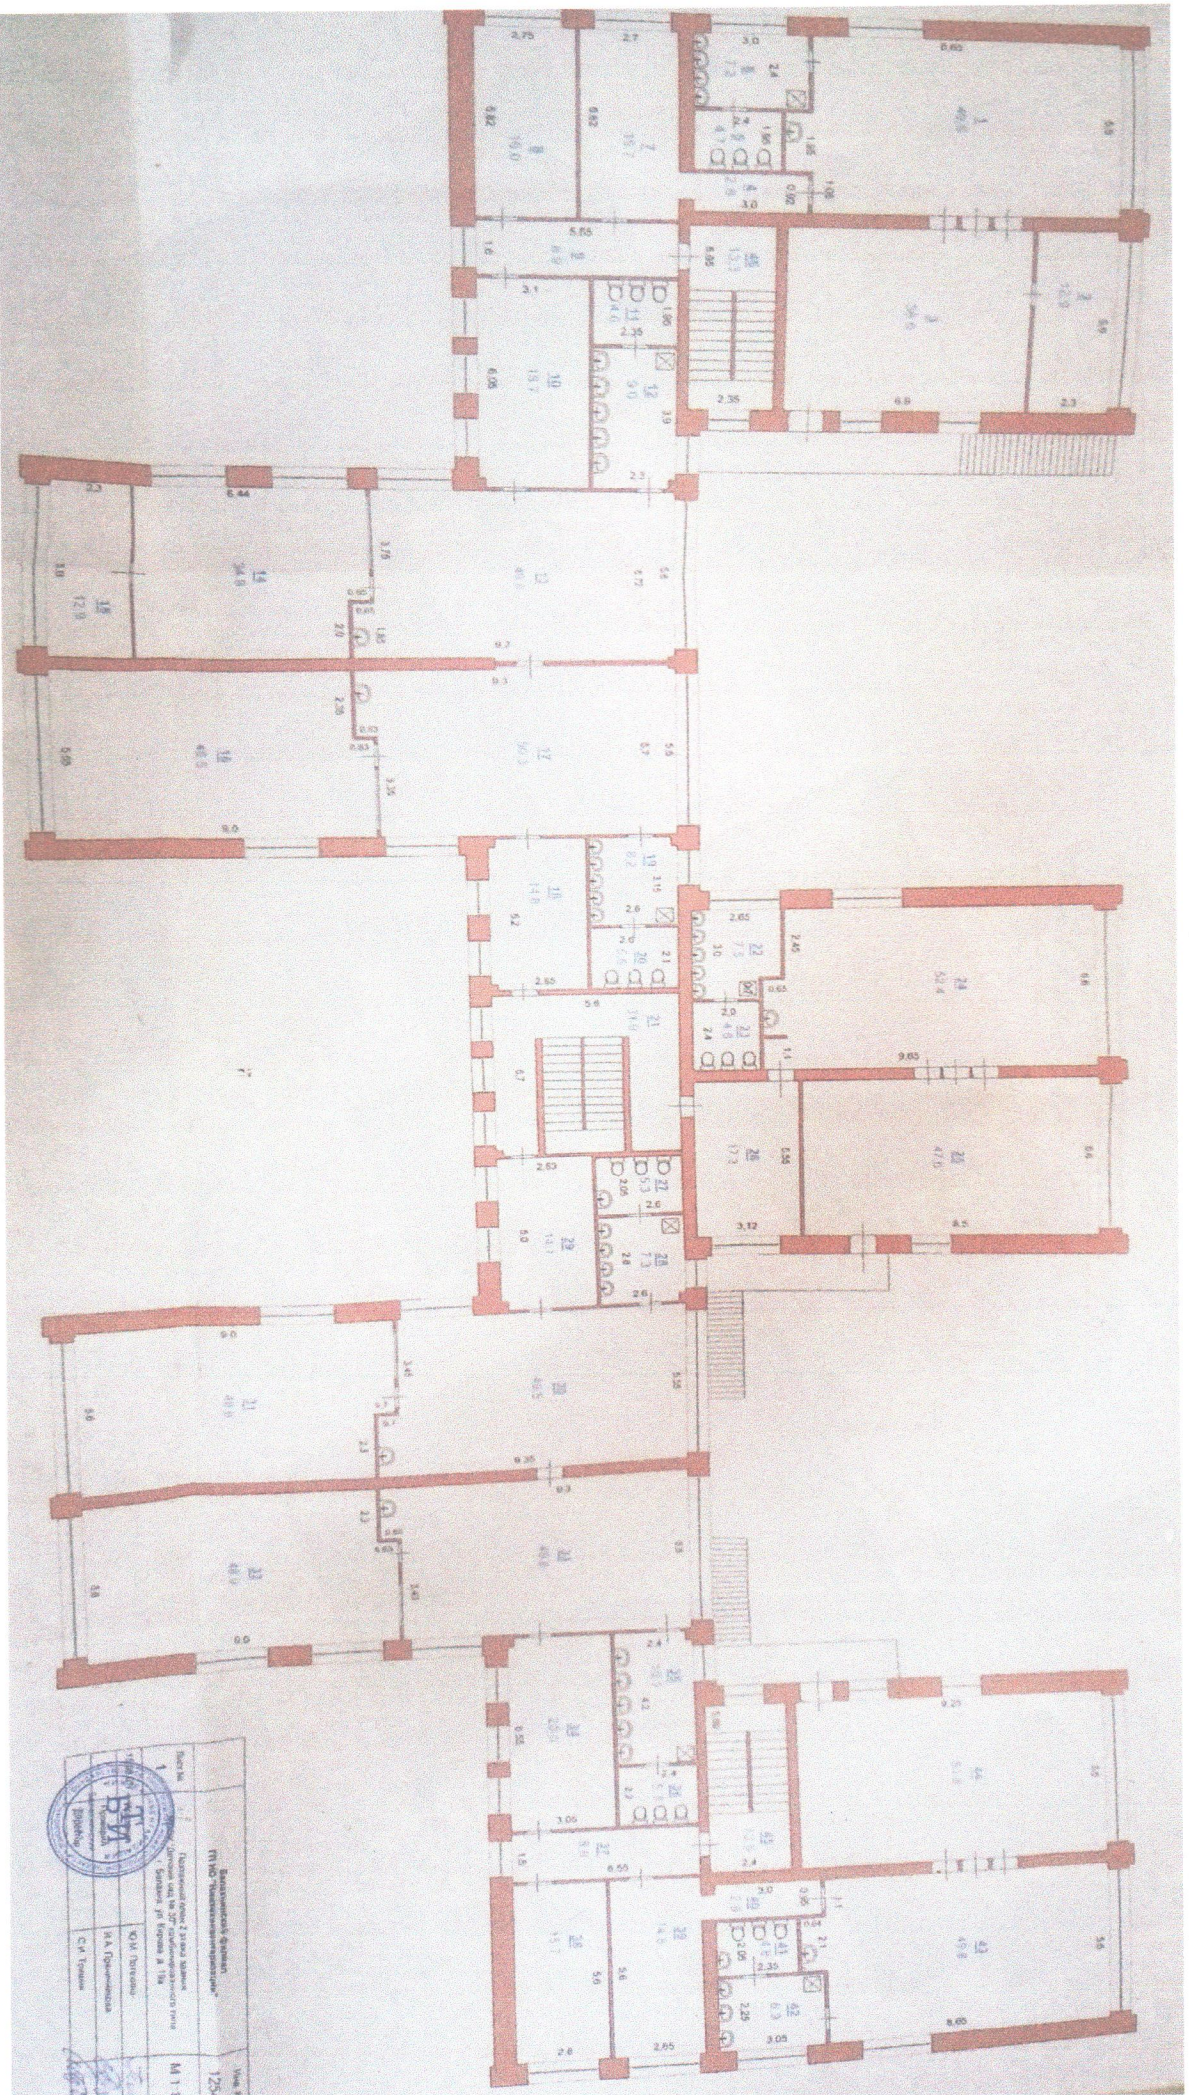

Проектная фирма "Архитектурно-строительная фирма "АСТ" (ООО)
"АСТ" САНКТ-ПЕТЕРБУРГ
КОМПЬЮТЕРНОЕ МОДЕЛИРОВАНИЕ



Три
партии
Сыпучий
бетон
для
настилов.

переход
коридор

ванная
кухня

переход

переход

АКТ ОБСЛЕДОВАНИЯ И КАТЕГОРИРОВАНИЯ
Муниципального бюджетного дошкольного образовательного учреждения
«Детский сад №30»
(наименование объекта (территории))

Состав комиссии по обследованию и категорированию объекта (территории):

Председатель комиссии – начальник Управления образования и социально-правовой защиты детства администрации Балахнинского муниципального района Нижегородской области Е. И. Сугакова

Члены комиссии:

- представитель отделения УФСБ РФ по Нижегородской области в г. Городец А.Н. Петров;
- главный государственный инспектор Балахнинского района по пожарному надзору - начальник отдела надзорной деятельности и профилактической работы по Балахнинскому району Д.Н. Вычегжанин;
- начальник ОВО по Балахнинскому району – филиала ФГКУ «Управление вневедомственной охраны войск национальной гвардии РФ по Нижегородской области» С. Н. Денисов;
- заведующий МБДОУ «Детский сад №30» О.В. Зотова.

Основание:

Постановление Правительства Российской Федерации от 2 августа 2019 г. N 1006 "Об утверждении требований к антитеррористической защищенности объектов (территорий) Министерства просвещения Российской Федерации и объектов (территорий), относящихся к сфере деятельности Министерства просвещения Российской Федерации, и формы паспорта безопасности этих объектов (территорий)", приказ Управления образования и социально-правовой защиты детства администрации Балахнинского муниципального района Нижегородской области от 30.09.2019 №Сл-103-279140/19 «О создании комиссии по обследованию и категорированию объектов (территорий), закрепленных за учреждениями образования».

(наименование распорядительных документов, утвердивших (перечень), создание и состав межведомственной комиссии по обследованию и категорированию объекта (территории), дата утверждения и N распорядительных документов)

Комиссия по обследованию и категорированию объекта (территории) в период с «01» октября 2019 г. по «12» ноября 2019 г. провела изучение исходных данных, обследование вышеуказанного объекта (территории) и установила следующее:

Раздел I Общие сведения об объекте:

Муниципальное бюджетное дошкольное образовательное учреждение «Детский сад №30» (МБДОУ «Детский сад №30»), введено в эксплуатацию 08.06.1982г.

(полное и сокращенное наименования объекта (территории), время введения в эксплуатацию)

Нижегородская область, город Балахна, улица Кирова, дом 19А.

тел: (8-83144)9-76-08, тел/факс: 9-76-09

(почтовый адрес, телефон, факс, телетайп, мобильная связь)

Муниципальное бюджетное дошкольное образовательное учреждение. Лицензия от 14.07.17 №146 серия 52ЛО1 №0004332, срок действия – бессрочно. Выдана Министерством образования Нижегородской области.

(ведомственная принадлежность, основной вид деятельности объекта (территории))

Управления образования и социально-правовой защиты детства администрации Балахнинского муниципального района Нижегородской области, Нижегородская область, город Балахна, улица

Лесопильная, дом 24, тел: (8-83144)9-76-09, 9-76-08, 4-52-60

(вышестоящая (головная) организация: почтовый адрес, телефон, факс, телетайп)

муниципальная

(форма собственности (федеральная, региональная, муниципальная, частная))

(для акционерных обществ и товариществ - доля государства в уставном капитале)
понедельник – пятница с 07.00 до 17.30, суббота, воскресенье – выходной

(режим работы объекта (территории))

2019,2 м²

(общая площадь объекта (территории), кв. м.)

690м.

(протяженность периметра объекта (территории). м.)

Зотова Ольга Витальевна, тел. раб.(8-83144)4-52-60, дом. 6-77-98, сот.8 908 155 24 03

(Ф.И.О. руководителя объекта, служебный, мобильный, домашний телефоны)

Зотова Ольга Витальевна, тел. раб.(8-83144)4-52-60, дом. 6-77-98, сот.8 908 155 24 03

(Ф.И.О. ответственного по безопасности объекта, служебный, мобильный, домашний телефоны)

(Ф.И.О. руководителя подразделения охраны, служебный, мобильный, домашний телефоны)

С северной стороны – пересечение улиц Кирова и Первое Мая, здание Почты, д.16. Пятиэтажные панельные жилые дома №13, 16.

С северо-восточной – дорога по ул. Кирова, пятиэтажные панельные жилые дома №18

С восточной стороны – дорога по ул. Юбилейная, пятиэтажный панельный жилой дом №19

С южной стороны – ул. Кирова, 19, ул. Космонавтов д.7, пятиэтажные панельные жилые дома

западной стороны – ул. Коммунистическая д.12, пятиэтажные панельные жилые дома, ПРЗ

С северо-западной стороны – ул. Коммунистическая и пятиэтажные жилые дома (краткая характеристика местности в районе расположения объекта (территории))

Местность ровная, прилегающих лесных массивов нет, подойти к объекту скрытно невозможно
(рельеф, прилегающие лесные массивы, возможность скрытного подхода к объекту (территории))

Здание детского сада двухэтажное, отдельностоящее. Имеется подвальное помещение. Площади в аренду не сдаются.

(здания, строения, сооружения, автостоянки, расположенные на объекте (территории))

2. Сведения о потенциально опасных объектах, расположенных в непосредственной близости к объекту (территории)

№ п/п	Наименование объекта	Характеристика объекта по видам значимости и опасности	Сторона расположения объекта	Расстояние до объекта (метров)
1.	нет			

3. Размещение объекта (территории) по отношению к транспортным коммуникациям

№ п/п	Вид транспорта и транспортных коммуникаций	Наименование объекта транспортной коммуникации	Расстояние до транспортных коммуникаций (метров)
1	Автомобильный (магистраль, шоссе, дороги, автовокзалы, автостанции)	Дорога Р-152	1 300 м.
2	Железнодорожный (железнодорожные пути, вокзалы, станции, платформы, переезды)	ж/д станция Правдинск	1 500 м.
3	Воздушный (аэропорты, аэровокзалы, военные аэродромы, вертолетные площадки, взлетно-посадочные полосы)	нет	
4	Водный (морские и речные порты, причалы)	нет	

4. Общие сведения о сотрудниках (работниках) и (или) арендаторах объекта территории)

60 человек

(численность сотрудников (работников) объекта (территории))

Среднее количество одновременно находящихся на объекте (территории) в течение дня работников, учащих и иных лиц, находящихся на объекте (территории) 250 человек, в т.ч. работников – 50 человек, обучающихся – 200 человек. Максимальная посещаемость объекта (территории) – 310 человек

(средняя и максимальная посещаемость объекта (территории), количество одновременно пребывающих людей)

Арендаторы отсутствуют

(сведения об арендаторах объекта (территории))

5. Сведения о потенциально опасных участках и (или) критических элементах объекта (территории):

а) запретные или режимные зоны

№ п/п	Наименование запретной или режимной зоны	Площадь (кв. м.)	Протяженность границ зоны (м.)
	Нет		

б) потенциально опасные участки и критические элементы

№ п/п	Наименование потенциально опасного участка или критического элемента	Количество работающих (чел.)	Характер возможной чрезвычайной ситуации
	нет (собственные котельные, электрические подстанции, теплопункты)		

6. Возможные противоправные действия на объекте (территории):

а) Террористический акт с захватом заложников, поджог, закладка взрывного устройства, вывод из строя или несанкционированное вмешательство в работу различных коммуникаций

(описание возможных противоправных действий (совершение взрыва, поджога или иных действий, направленных на причинение вреда жизни и здоровью людей, разрушение объекта (территории) или его части, угроза совершения указанных действий, захват заложников, вывод из строя или несанкционированное вмешательство в работу различных коммуникаций, иные ситуации)

б) нет

(зафиксированные диверсионно-террористические проявления в отношении объекта (территории) или в районе его расположения, их краткая характеристика)

7. Оценка социально-экономических последствий террористического акта на объекте (территории)

№ п/п	Террористическая угроза	Прогнозируемое количество пострадавших в результате террористического акта (человек)			Прогнозируемый размер материального ущерба (тыс. руб.)
		персонал объекта (территории), чел.	персонал охраны	посетители, обучающихся, чел.	
1	Террористический акт с захватом заложников, взрыв	50	-	200	17 792,2 (балансовая оценка здания)
2	Поджог	50	-	200	17 792,2
3	Взрыв	50	-	200	17 792,2

8. Силы и средства, привлекаемые для обеспечения антитеррористической защищенности объекта (территории)

а) - Отдел МВД России по Балахнинскому району г.Балахна, ул.Дзержинского, д.73, тел.02; 6-94-02;
- МЧС, г.Балахна, ул.Челюскинцев, д.34 тел.01, 6-27-27, 6-05-86

- ОВО по Балахнинскому району-филиал «УВО ВНГ России по Нижегородской области»,
г.Балахна, ул. Энгельса, д.50, тел.: 6-21-61, 6-21-71

(наименование подразделения вневедомственной, ведомственной охраны, частной охранной организации обеспечивающего охрану объекта (территории)

б) выезд ГЗ ОВО по Балахнинскому району, вооруженной огнестрельным оружием и спецсредствами
 (характеристика группы быстрого реагирования или тревожной (резервной) группы (численность, вооружение, время прибытия от места постоянной дислокации до наиболее удаленных точек объекта (территории)

в) отсутствует

(количество и местоположение помещений охраны (постов охраны, контрольно-пропускных пунктов, пульта охраны и т.д.)

г) - Отдел МВД России по Балахнинскому району г.Балахна, ул.Дзержинского, д.73, тел.02; 6-94-02;
- ОВО по Балахнинскому району-филиал» УВО ВНГ России по Нижегородской области»,
г.Балахна, ул. Энгельса, д.50, тел.: 6-21-61,

6-21-71

(территориальные органы МВД России и Росгвардии, направляющие при необходимости, силы и средства для усиления охраны объекта)

д) состав суточного наряда, обеспечивающего охрану объекта (территории)

Вид наряда	Количество	
	единиц	человек
Внешний пост	-	-
Внутренний пост	-	-
Суточный пост	-	-
12-часовой пост	-	-

8-часовой пост	-	-
Всего	-	-

е) средства охраны
нет

(огнестрельное оружие и патроны к нему, количество (отдельно по каждому виду, типу, модели); защитные средства, тип, количество; специальные средства, тип, количество; служебные собаки, есть, нет, если есть - сколько, какой породы)

ж) организация оповещения и связи

на объекте городская телефонная линия - 3 точки телефонной связи: 4-52-60 – заведующий: 9-76-09
пед. кабинет, бухгалтер; 9-76-08 - сторож

(между постами: телефоны, радиостанции)

(между постами и центральным пунктом: телефоны, радиостанции центрального пункта)

6-98-00, 6-05-86 - ЕДДС Балахнинского района

(номера телефонов частных охранных организаций, диспетчерских и дежурных служб (города, района)

02, 6-94-02, – отдел МВД России по Балахнинскому району;

01, 6-27-27, 6-05-86 – МЧС Нижегородской области

6-21-71, 6-21-61 – ОВО по Балахнинскому району

(номера телефонов дежурного территориального органа безопасности, территориальных органов МВД России, Росгвардии и МЧС России)

7- СПСЧ – 1,5 км

(наименование ближайших подразделений аварийно-спасательных служб и расстояние до них, км)

9. Меры по инженерно-технической, физической защите и пожарной безопасности объекта:

а) средства инженерно-технической укрепленности объекта (территории):

Имеется кнопка экстренного вызова наряда полиции – на рабочем месте сторожа: ограждение
металлическое (выполнено из металлического прутка диаметром 4мм, ячейки 110мм x114мм,
высотой 1,5 метра), ворота, калитки; запирающие устройства (на калитках - навесные замки, на
воротах – щеколда и навесной замок)

(виды, характеристика и места установки)

б) система оповещения и управления эвакуацией:

на объекте установлена система оповещения и управления эвакуацией людей при пожаре (речевая)
осуществляется путём их оповещения через громкоговорители и передвижения по эвакуационным
путям согласно плану эвакуации, и автоматическая пожарная сигнализация (звуковая сирена).
Имеется один основной эвакуационный выход (оснащен металлической дверью с врезным замком),
одиннадцать запасных эвакуационных выходов (запираются на замок с внутренней стороны); пути
эвакуации безопасны и оснащены световыми указателями. В целях эвакуации может привлекаться
личный автотранспорт работников

(характеристика системы оповещения: количество входов, аварийных выходов, подъездных коммуникаций, путей эвакуации: количество собственного и (или) привлеченного на договорной основе автотранспорта для эвакуации людей и имущества при угрозе совершения террористических актов, автотранспортных средств, реквизиты договоров с автохозяйствами и телефоны их диспетчерских служб).

в) сведения о возможности оказания первой медицинской помощи в случае совершения террористического акта:

имеется аптечка первой медицинской помощи, укомплектована: преподаватели и руководящий
состав обучены по программе «Обучение приёмам оказания первой помощи пострадавшим» в
объеме 20 часов

(наличие и укомплектованность медпунктов, их размещение, наличие аптечек первой медицинской помощи, другого медицинского оборудования для оказания экстренной медицинской помощи, наличие подготовленного персонала и т.д.

г) обеспечение пожарной безопасности

автоматическая пожарная сигнализация «Гранд МАГИСТР», система передачи извещений о
пожаре «Стрелец-Мониторинг», первичные средства пожаротушения: внутренний
противопожарный водопровод диаметром 50мм, пожарные краны – ПК1- ПК10, огнетушители
порошковые – 15 штук, место нахождения – согласно плана эвакуации; пожарные гидранты
находятся на расстоянии 50, 70 метров от
объекта

(меры по обеспечению пожарной безопасности объекта (территории), места расположения пожарных водоемов, пожарных гидрантов и первичных средств пожаротушения)

10. Оценка достаточности мероприятий по защите критических элементов и потенциально опасных участков объекта (территории)

№ п/п	Наименование критического элемента или потенциально опасного участка	Выполнение установленных требований	Выполнение задачи по физической защите	Выполнение задачи по предотвращению террористического акта	Вывод о достаточности и мероприятий по защите	Компенсационные мероприятия
	Отсутствуют собственные котельные, электрические подстанции, теплопункты					

11 Выводы и рекомендации:

а) выводы о надежности охраны объекта (территории) и способности противостоять попыткам несанкционированного проникновения на объект (территорию) для совершения террористических актов и иных противоправных действий

Техническая укрепленность объекта частично соответствует предъявленным требованиям. Существующая система охраны и физической защиты объекта обеспечивает частичную защищенность объекта от угроз акта незаконного вмешательства. В результате проведенного обследования, с учетом степени угрозы совершения террористического акта и возможных последствий его совершения, на объекте (территории) устанавливается 3 категория опасности

б) первоочередные, неотложные мероприятия, направленные на обеспечение антитеррористической защищенности, устранение выявленных недостатков:

- Установка системы видеонаблюдения с достаточным количеством камер и с обеспечением архивирования и хранения данных видеонаблюдения в течение 30 дней. Срок выполнения 2020 (21)год

- поддержание инженерно-технических средств, систем охраны и связи в исправном состоянии срок выполнения - постоянно

- обеспечение пропускного и внутриобъектового режимов и осуществление контроля за их функционированием; Срок выполнения - постоянно

- проведение с работниками объектов (территорий) практических занятий и инструктажа о порядке действий при обнаружении на объектах (территориях) посторонних лиц и подозрительных предметов, а также при угрозе совершения террористического акта; Срок выполнения – не реже 2 раз в год

- периодический обход и осмотр объекта (территории), помещений, стоянок транспорта, а также периодическая проверка складских помещений; Срок выполнения - ежедневно

- проведение учений и тренировок по реализации планов обеспечения антитеррористической защищенности объектов (территорий); Срок выполнения не реже 1 раз в год

- исключение бесконтрольного пребывания на объекте (территории) посторонних лиц и нахождения транспортных средств, в том числе в непосредственной близости от объекта (территории); Срок выполнения - постоянно

- осуществление мероприятий по информационной безопасности, обеспечивающих защиту от несанкционированного доступа к информационным ресурсам объекта (территории); Срок выполнения - постоянно

- оснащение объекта (территории) системой наружного освещения; Срок выполнения 2021год

- обеспечение охраны объекта (территории) сотрудниками частных охранных организаций, подразделениями вневедомственной охраны войск национальной гвардии Российской Федерации, военизированными и сторожевыми подразделениями организации, подведомственной Федеральной службе войск национальной гвардии Российской Федерации. Срок выполнения 2021год

- оборудование на 1-м этаже помещения для охраны с установкой в нем систем видеонаблюдения, охранной сигнализации и средств передачи тревожных сообщений в подразделения войск

национальной гвардии Российской Федерации (подразделения вневедомственной охраны войск национальной гвардии Российской Федерации). Срок выполнения 2021год

- оборудование основного входа в здание контрольно-пропускным пунктом (постом охраны). Срок выполнения 2021год


- оснащение объектов (территорий) стационарными или ручными металлоискателями. Срок выполнения 2021год

12 Дополнительная информация с учётом особенностей объекта (территории)

Подписи членов комиссии, проводивших обследование:

Председатель:

Начальник Управления образования и социально-правовой защиты детства администрации Балахнинского муниципального района Нижегородской области



Е. И. Сутаикова

Члены комиссии:


представитель отделения УФСБ РФ по Нижегородской области в г. Гордце


А. Н. Петров

главный государственный инспектор Балахнинского района по пожарному надзору-начальник отдела надзорной деятельности и профилактической работы по Балахнинскому району


Д. Н. Вычегжанин

начальник ОВО по Балахнинскому району – филиала ФГКУ «Управление вневедомственной охраны войск национальной гвардии РФ по Нижегородской области»


С. Н. Денисов

заведующий МБДОУ «Детский сад №30»


О.В. Зотова