


КАДАСТРОВЫЙ ПАСПОРТ ЗЕМЕЛЬНОГО УЧАСТКА

"04" октября 2016 г. № 90-02/2016-514492

1	Кадастровый номер:	90:12:070103:712	2	Лист № 1	3	Всего листов: 2
4	Номер кадастрового квартала:	90:12:070103				
5	Предыдущие номера:	—	6	Дата внесения номера в государственный кадастр недвижимости: 04.10.2016		
7	—					
8	Кадастровые номера объектов капитального строительства: —					
9	Адрес (описание местоположения): Республика Крым, р-н Симферопольский, с Кольчугино, ул Новосадовая, 2 а					
10	Категория земель: Земли населенных пунктов					
11	Разрешенное использование: Образование и просвещение					
12	Площадь: 12564+/-39 кв. м					
13	Кадастровая стоимость: —					
14	Сведения о правах: —					
15	Особые отметки: —					
16	Сведения о природных объектах: —					
17	Дополнительные сведения:					
17.1	Кадастровые номера участков, образованных с земельным участком: —					
17.2	Кадастровый номер преобразованного участка: —					
17.3	Кадастровые номера участков, подлежащих снятию или снятых с кадастрового учета: —					
17.4	Кадастровые номера участков, образованных из земельного участка: —					
18	Характер сведений государственного кадастра недвижимости (статус записи о земельном участке): Сведения об объекте недвижимости имеют статус временные. Дата истечения временного характера сведений - 05.10.2021.					
19	Сведения о кадастровых инженерах: Мирошниченко Светлана Александровна, 82-15-136, Общество с ограниченной ответственностью "Закрома АРК", 23.09.2016 г.					

СПЕЦИАЛИСТ - ЭКСПЕРТ

(полное наименование должности)

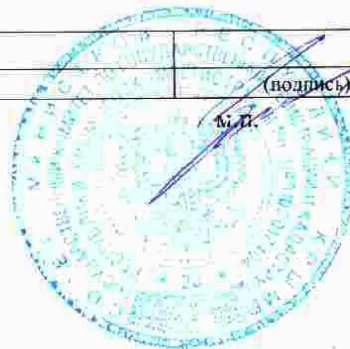


(подпись)

ЗАХАРЧЕНКО И В

(инициалы, фамилия)

КАДАСТРОВЫЙ ПАСПОРТ ЗЕМЕЛЬНОГО УЧАСТКА

"04" октября 2016 г. № 90-02/2016-514492

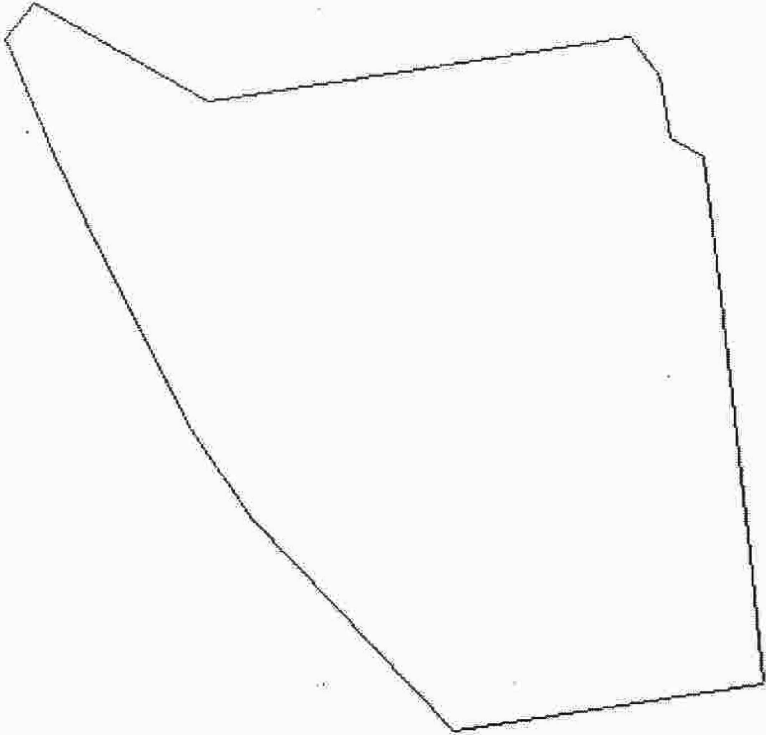1	Кадастровый номер: 90:12:070103:712	2	Лист № 2	3	Всего листов: 2
4	План (чертеж, схема) земельного участка				
					
5	Масштаб 1:1500				

СПЕЦИАЛИСТ - ЭКСПЕРТ



ЗАХАРЧЕНКО И В

(подпись, фамилия)